



ΕΦΗΜΕΡΙΔΑ ΤΗΣ ΚΥΒΕΡΝΗΣΕΩΣ ΤΗΣ ΕΛΛΗΝΙΚΗΣ ΔΗΜΟΚΡΑΤΙΑΣ

4 Απριλίου 2025

ΤΕΥΧΟΣ ΔΕΥΤΕΡΟ

Αρ. Φύλλου 1641

ΑΠΟΦΑΣΕΙΣ

Αριθμ. 15033

Έγκριση της υπ' αρ. 24/2025 απόφασης του Περιφερειακού Συμβουλίου Περιφέρειας Στερεάς Ελλάδας που αφορά σε προσωρινές κυκλοφοριακές ρυθμίσεις και σε εργοταξιακή σήμανση, για την εξυπηρέτηση της κυκλοφορίας σε τμήμα 22 χλμ. της Ε.Ο. 77, μέσω προσωρινής όδευσης παράκαμψης, στο πλαίσιο εκτέλεσης του έργου «Υπόγεια όδευση δύο (2) καλωδίων μέσης τάσης, παραπλεύρως της Ε.Ο. 77 Χαλκίδας - Ιστιαίας - Αιδηψού, από τη χ.θ. 22+000 έως χ.θ. 44+000, αρμοδιότητας ΠΕ Ευβοίας».

Ο ΓΡΑΜΜΑΤΕΑΣ ΑΠΟΚΕΝΤΡΩΜΕΝΗΣ ΔΙΟΙΚΗΣΗΣ
ΘΕΣΣΑΛΙΑΣ - ΣΤΕΡΕΑΣ ΕΛΛΑΔΑΣ

Έχοντας υπόψη:

1. Τον ν. 3852/2010 «Νέα Αρχιτεκτονική της Αυτοδιοίκησης και της Αποκεντρωμένης Διοίκησης - Πρόγραμμα Καλλικράτης» (Α' 87).
2. Τον Κώδικα Δήμων και Κοινοτήτων (ν. 3463/2006, Α' 114).
3. Το π.δ. 138/2010 «Οργανισμός της Αποκεντρωμένης Διοίκησης Θεσσαλίας - Στερεάς Ελλάδας» (Α' 231).
4. Τον ν. 2503/1997 «Διοίκηση, οργάνωση, στελέχωση της Περιφέρειας, ρύθμιση θεμάτων για την τοπική αυτοδιοίκηση και άλλες διατάξεις» (Α' 107).
5. Τον Κώδικα Οδικής Κυκλοφορίας (ν. 2696/1999, Α' 57) και ειδικότερα την παρ. 1 του άρθρου 52 όπως αντικαταστάθηκε με την παρ. 9 του άρθρου 48 του ν. 4313/2014 (Α' 261).
6. Το άρθρο 54 του ν. 4915/2022 (Α' 63).
7. Την υπ' αρ. οικ. 11181/136302/28.8.2017 απόφαση του Συντονιστή της Αποκεντρωμένης Διοίκησης Θεσσαλίας Στερεάς Ελλάδας «Τροποποίηση της υπ' αρ. 9663/97430/2.9.2013 απόφασης της Γ.Γ. όπως αυτή τροποποιήθηκε με την υπ' αρ. 1122/9732/28-01-2014 απόφαση, αναφορικά με την άσκηση αρμοδιότητας σύμφωνα με τα άρθρα 52 και 52Α του ν. 2696/1999» (ΑΔΑ: 6Δ5ΕΟΡ10-ΩΩ3).
8. Τα άρθρα 63-66 του ν. 4954/2022 (Α' 136).
9. Την υπ' αρ. 86776/2022 απόφαση του Υπουργού Εσωτερικών «Διορισμός του Κωνσταντίνου Τζανακούλη

του Γεωργίου, στη θέση του μετακλητού Γραμματέα Αποκεντρωμένης Διοίκησης Θεσσαλίας - Στερεάς Ελλάδος» (Υ.Ο.Δ.Δ. 1183).

10. Το άρθρο 109 του ν. 2696/1999 (Α' 57) περί δημοσίευσης αποφάσεων που εκδίδονται κατ' εξουσιοδότηση του Κώδικα Οδικής Κυκλοφορίας, στην Εφημερίδα της Κυβερνήσεως.

11. Την υπ' αρ. 52488/16.11.2001 υπουργική απόφαση «Ειδικές ρυθμίσεις για την εξυπηρέτηση ΑμΕΑ σε κοινόχρηστους χώρους των οικισμών που προορίζονται για την κυκλοφορία των πεζών» (Β' 18/2002).

12. Την υπ' αρ. 52907/2009 απόφαση του Υπουργού Περιβάλλοντος, Ενέργειας και κλιματικής αλλαγής «Ειδικές ρυθμίσεις για την εξυπηρέτηση ατόμων με αναπηρία σε κοινόχρηστους χώρους των οικισμών που προορίζονται για την κυκλοφορία πεζών» (Β' 2621).

13. Την υπό στοιχεία ΔΜΕΟ/Ο/613/2011 υπουργική απόφαση «Έγκριση: 1) Οδηγιών Μελετών Έργων Κατακόρυφης Σήμανσης Αυτοκινητοδρόμων (ΟΜΟΕ -ΚΣΑ), 2) Προδιαγραφών και Οδηγιών Σήμανσης Εκτελούμενων Έργων (ΟΜΟΕ - ΣΕΕΟ)» (Β' 905).

14. Την υπό στοιχεία ΔΜΕΟ/ε/Ο/266/1995 υπουργική απόφαση «Κατάταξη Επαρχιακού Δικτύου των Νομών της Χώρας» (Β' 293) και το από 6-2-1956 β.δ. (Α' 47/1956) περί καθορισμού των επαρχιακών οδών των Νομών του Κράτους.

15. Την υπό στοιχεία ΔΜΕΟ/ε/Ο/1308/1995 υπουργική απόφαση «Κατάταξη Εθνικών Οδών περιφερειακών Αττικής, Στερεάς Ελλάδας, Θεσσαλίας, Ηπείρου, Μακεδονίας και Θράκης σε Βασικό (Πρωτεύον), Δευτερεύον και Τριτεύον Εθνικό Οδικό Δίκτυο» (Β' 30/1996).

16. Την υπ' αρ. 44070/2194/2009 (ΑΑΠ270) απόφαση του Γενικού Γραμματέα Περιφέρειας Στερεάς Ελλάδας περί καθορισμού οδών που ανήκουν στην αρμοδιότητα συντήρησης των υπηρεσιών της Περιφέρειας Στερεάς Ελλάδας.

17. Την υπ' αρ. 62240/698/2011 (Β' 2190) απόφαση του Περιφερειάρχη Στερεάς Ελλάδας περί καθορισμού οδών που ανήκουν στην αρμοδιότητα συντήρησης των υπηρεσιών της Περιφέρειας Στερεάς Ελλάδας.

18. Το υπ' αρ. 15109/13.5.2013 έγγραφο της Διεύθυνσης Οργάνωσης και Λειτουργίας ΟΤΑ του Υπουργείου Εσωτερικών «Εγκρίσεις αποφάσεων συλλογικών οργάνων των ΟΤΑ που αφορούν μέτρα ρύθμισης οδικής

κυκλοφορίας από τους Γενικούς Γραμματείς Αποκεντρωμένων Διοικήσεων».

19. Την υπό στοιχεία ΔΟΥ/οικ/220/15.1.2015 εγκύκλιο του ΥΠΟΜΕΔΙ «Μέτρα ρύθμισης κυκλοφορίας για την εκτέλεση έργων στο οδικό δίκτυο της χώρας - Εφαρμογή των διατάξεων του άρθρου 52, του ν. 2696/1999 (ΚΟΚ), όπως τροποποιήθηκε με το άρθρο 48 του ν. 4313/2014».

20. Το υπό στοιχεία Δ.Ο.Υ./277/Φ.252/26.3.2018 έγγραφο της Διεύθυνσης Οδικών Υποδομών του Υπουργείου Υποδομών και Μεταφορών «Μέτρα ρύθμισης της κυκλοφορίας (Κώδικας Οδικής Κυκλοφορίας ν. 2696/1999 όπως έχει τροποποιηθεί)».

21. Το υπό στοιχεία Δ.Ο.Υ.-οικ./2696/Φ.252/18.5.2018 έγγραφο της Διεύθυνσης Οδικών Υποδομών του Υπουργείου Υποδομών και Μεταφορών «Μέτρα ρύθμισης της κυκλοφορίας (Κώδικας Οδικής Κυκλοφορίας ν. 2696/1999 όπως έχει τροποποιηθεί)».

22. Το υπό στοιχεία Δ.Ο.Υ./οικ./5067/Φ.250/27.9.2018 έγγραφο της Διεύθυνσης Οδικών Υποδομών του Υπουργείου Υποδομών και Μεταφορών «Αιτήματα για νέες εγκαταστάσεις φωτεινής σηματοδότησης».

23. Τις οδηγίες σχεδιασμού «Σχεδιάζοντας για Όλους», στην ιστοσελίδα του ΥΠΕΝ: <http://ypen.gov.gr/chorikos-schediasmos/astikos-schediasmos/politikeskai-protypa/>.

24. Την παρ. 1 του άρθρου 48 του ν. 2696/1999 (Α' 57) περί κατάληψης του οδοστρώματος με εγκαταστάσεις ή εμπόδια.

25. Την παρ. 3β του άρθρου 34 του ν. 2696/1999 (Α' 57) για τη στάση και στάθμευση οχημάτων.

26. Το υπό στοιχεία ΔΟΥ/οικ.6396/Φ.252/12.12.2019 έγγραφο της Διεύθυνσης Οδικών Υποδομών (Δ13) του Υπουργείου Υποδομών και Μεταφορών.

27. Το υπ' αρ. 14245/182876/24-10-2017 έγγραφο της Γενικής Διεύθυνσης Εσωτερικής Λειτουργίας της Αποκεντρωμένης Διοίκησης Θεσσαλίας - Στερεάς Ελλάδας.

28. Την υπ' αρ. 11720/30-01-2025 εισήγηση της Διεύθυνσης Τεχνικών Έργων Π.Ε. Εύβοιας προς το Περιφερειακό Συμβούλιο Στερεάς Ελλάδας για λήψη απόφασης έγκρισης κυκλοφοριακών ρυθμίσεων του θέματος.

29. Την υπ' αρ. 24/2025 (ΑΔΑ: ΨΔΛ27ΛΗ-ΖΜΟ) απόφαση του Περιφερειακού Συμβουλίου Στερεάς Ελλάδας, με την οποία εγκρίνει τις κυκλοφοριακές ρυθμίσεις σε τμήμα 22 χλμ. της Ε.Ο. υπ' αρ. 77 Χαλκίδας - Ιστιαιάς - Αιδηψού, από χ.θ. 22+000 έως χ.θ. 44+000.

30. Το υπ' αρ. 48251/04-03-2025 έγγραφο της Περιφέρειας Στερεάς Ελλάδας προς την Αποκεντρωμένης Διοίκησης Θεσσαλίας - Στερεάς Ελλάδας με το οποίο διαβιβάστηκε η υπ' αρ. 24/2025 απόφαση του Περιφερειακού Συμβουλίου για έλεγχο νομιμότητας.

31. Το υπ' αρ. 10856/05-03-2023 (ΑΔΑ: 9ΞΔΟΡ10-0ΤΤ) έγγραφο του Τμήματος Διοικητικού - Οικονομικού Νομού Φθιώτιδας της Αποκεντρωμένης Διοίκησης Θεσσαλίας - Στερεάς Ελλάδας με το οποίο η απόφαση 24/2025 του Περιφερειακού Συμβουλίου Στερεάς Ελλάδας είναι νομοτύπως ληφθείσα.

32. Το υπ' αρ. 11235/06-03-2025 έγγραφο μας προς τη Διεύθυνση Τεχνικών Έργων Π.Ε. Εύβοιας, με το οποίο ζητήθηκε συμπληρωματικά η αποστολή της εγκεκριμένης τεχνικής έκθεσης-μελέτης με τις προτεινόμενες

κυκλοφοριακές ρυθμίσεις (κατακόρυφη, οριζόντια σήμανση) και τα θεωρημένα σχέδια που συνοδεύουν την υπ' αρ. 24/2025 απόφαση του Περιφερειακού Συμβουλίου Στερεάς Ελλάδας, που πρωτοκολλήθηκε με το υπ' αρ. 62466/19-03-2025.

33. Το από 24-03-2025 μήνυμα ηλεκτρονικού ταχυδρομείου της Διεύθυνσης Τεχνικών Έργων Π.Ε. Ευβοίας, με το οποίο διαβιβάστηκαν στην υπηρεσία μας, η θεωρημένη τεχνική έκθεση κυκλοφοριακών ρυθμίσεων και τα από 24 Μαρτίου 2023 θεωρημένα σχέδια κυκλοφοριακών ρυθμίσεων που συνοδεύουν την υπ' αρ. 24/2025 απόφαση του Περιφερειακού Συμβουλίου Στερεάς Ελλάδας.

34. Το γεγονός ότι: α) από τις κανονιστικές διατάξεις αυτής της απόφασης δεν προκαλείται δαπάνη σε βάρος του κρατικού προϋπολογισμού και β) η παρούσα απόφαση αφορά μόνο την έγκριση των κυκλοφοριακών ρυθμίσεων που αναφέρονται παρακάτω, δεν απαλλάσσει από τυχόν άλλες εγκρίσεις που απαιτούνται για την υλοποίηση των κυκλοφοριακών ρυθμίσεων και δεν αποτελεί έγκριση χρηματοδότησης των έργων που απαιτούνται για την υλοποίηση τους.

35. Το γεγονός ότι οι διατάξεις της παρούσας δεν αφορούν σε διοικητική διαδικασία για την οποία υπάρχει υποχρέωση καταχώρισης στο ΕΜΔΔ-ΜΙΤΟΣ, αποφασίζουμε:

Την έγκριση της υπ' αρ. 24/2025 απόφασης του Περιφερειακού Συμβουλίου Περιφέρειας Στερεάς Ελλάδας που αφορά σε προσωρινές κυκλοφοριακές ρυθμίσεις και σε εργοταξιακή σήμανση, για την εξυπηρέτηση της κυκλοφορίας σε τμήμα 22 χλμ. της Ε.Ο. 77, μέσω προσωρινής όδευσης παράκαμψης, στο πλαίσιο εκτέλεσης του έργου «Υπόγεια όδευση δύο (2) καλωδίων μέσης τάσης, παραπλεύρως της Ε.Ο. 77 Χαλκίδας - Ιστιαιάς - Αιδηψού, από τη χ.θ. 22+000 έως χ.θ. 44+000 πλάτους 0,68 μ. και βάθους 1,20 μ., αρμοδιότητας ΠΕ Ευβοίας».

Η εν λόγω έγκριση χορηγείται με τις εξής προϋποθέσεις:

- Οι αναγκαίες παρεμβάσεις για την υλοποίηση των εν λόγω κυκλοφοριακών ρυθμίσεων (π.χ. τοποθέτηση και εφαρμογή κατάλληλης οριζόντιας & κατακόρυφης σήμανσης, χρήση κατάλληλων υλικών και η εφαρμογή τους, κ.λπ.) θα είναι σύμφωνες με τον Κώδικα Οδικής Κυκλοφορίας, με τις προδιαγραφές του ΟΜΟΕ-ΣΕΕΟ και τις ισχύουσες ευρωπαϊκές προδιαγραφές.

- Να διασφαλίζεται η πρόσβαση και η κυκλοφορία με ασφάλεια των πεζών που χρησιμοποιούν την οδό και ιδιαίτερα των ατόμων με κινητικά προβλήματα (θα πρέπει να καλύπτονται οι απαιτήσεις που προκύπτουν από τις ισχύουσες διατάξεις για τα ΑΜΕΑ).

- Να εξασφαλίζεται η απρόσκοπτη είσοδος - έξοδος των κατοικιών και καταστημάτων.

- Να εξασφαλιστεί η συντήρηση (τακτική και έκτακτη) της σήμανσης ώστε να διασφαλιστεί ότι θα παραμένει σε καλή κατάσταση καθ' όλη τη χρονική διάρκεια εφαρμογής των ρυθμίσεων, όπως προβλέπεται από την σχετική νομοθεσία. Προς τούτο αλλά και για να διασφαλιστεί αποδεκτό επίπεδο λειτουργίας να γίνεται συστηματική επιτήρηση τόσο της σήμανσης όσο και της ασφάλειας, με κατάλληλη οργάνωση και προγραμματισμό των

εκάστοτε αναγκαίων ενεργειών από τον ανάδοχο του έργου και έλεγχο από την επιβλέπουσα υπηρεσία.

- Η κυκλοφορική σύνδεση και η εξυπηρέτηση των παρόδιων ιδιοκτησιών και καταστημάτων θα αποκαθίσταται τμηματικά και κατά προτεραιότητα, καθώς οι εργασίες θα εκτελούνται κατά την διάρκεια της ημέρας και πάντα σύμφωνα με την εξέλιξη των εργασιών.

- Η μόνιμη υφιστάμενη σήμανση η οποία έρχεται σε σύγκρουση με αυτήν που προτείνεται, θα πρέπει να καλυφθεί, ώστε να αποφεύγεται η σύγχυση των χρηστών του οδικού δικτύου κάτω από οποιοσδήποτε συνθήκες.

- Πρέπει να εξασφαλιστεί ο αναγκαίος εργοταξιακός φωτισμός στην περιοχή των έργων και ειδικότερα τη νύχτα σύμφωνα με το άρθρο 3 της υπ' αρ. 6952/14-02-2011 (Β' 420) απόφασης.

- Σε κάθε περίπτωση οι προτεινόμενες προσωρινές κυκλοφοριακές ρυθμίσεις πρέπει να υποστηρίζουν την ταχεία και ασφαλή διέλευση οχημάτων έκτακτης ανάγκης (ασθενοφόρα, πυροσβεστική, περιπολικά αστυνομίας).

- Να ληφθεί υπόψη όπου απαιτείται η εφαρμογή του παραρτήματος Β, Μέτρα αντιστήριξης σε παρόδια σκάμματα, Γεφύρωσης σκαμμάτων σελ. 13579 έως 13586, (Β' 905/2011).

- Να διατηρούνται επαρκή τα μέτρα ρύθμισης της κυκλοφορίας, όταν οι δραστηριότητες στις ζώνες εργοταξίου, παύουν να ισχύουν για οποιονδήποτε λόγο.

- Μετά το πέρας των εργασιών (ολοκλήρωση του έργου) οι εργοταξιακές πινακίδες και άλλα μέσα εργοταξιακής σήμανσης δεν επιτρέπεται να παραμένουν στην περιοχή. Η αφαίρεση της εργοταξιακής σήμανσης και ασφάλειας θα πρέπει να εκτελεστεί σε ώρες μειωμένου κυκλοφοριακού φόρτου και με επίβλεψη των οργάνων του φορέα του έργου, επαναφέροντας ακέραια την πρότερη σήμανση του οδικού δικτύου της περιοχής, τόσο για τα οχήματα όσο και για τους πεζούς, σύμφωνα με τα προβλεπόμενα στο (21) σχετικό.

- Οι χώροι εναπόθεσης των υλικών εργοταξίου και ο αποκλεισμός της πρόσβασης από το κοινό σε αυτούς να επιτυγχάνεται με την τοποθέτηση πλεγμάτων οριοθέτησης (χρώματος πορτοκαλί).

- Σε περίπτωση ανάγκης τροποποίησης της κυκλοφοριακής ρύθμισης, ο ανάδοχος διακόπτει προσωρινά τις εργασίες και υποβάλλει εκ νέου την τροποποιημένη κυκλοφοριακή ρύθμιση για έγκριση.

- Η εγκατάσταση της προσωρινής σήμανσης και η απομάκρυνση της θα γίνει με ευθύνη και έξοδα του αναδό-

χου και με την επίβλεψη των οργάνων του φορέα του έργου.

- Η διάρκεια των εργασιών θα είναι η ίδια με την προθεσμία εκτέλεσης του έργου και τις πιθανές παρατάσεις του όπως αυτές κάθε φορά εγκρίνονται από την αρμόδια Διευθύνουσα Υπηρεσία του έργου, σύμφωνα με το άρθρο 145 του ν. 4412/2016 (Α' 147).

- Οι ως άνω προτεινόμενες προσωρινές κυκλοφοριακές ρυθμίσεις θα έχουν χρονική διάρκεια, η οποία θα καθοριστεί από τις αρμόδιες αρχές αστυνόμευσης της οδού με δυνατότητα παράτασης κατόπιν σχετικού αιτήματος. Σε περίπτωση που απαιτηθεί οποιαδήποτε παράταση του χρόνου, αυτή θα χορηγείται από τις αρχές αστυνόμευσης της οδού και εφόσον δεν έχουν τροποποιηθεί τα τεχνικά στοιχεία της εφαρμοζόμενης μελέτης δεν θα απαιτείται πρόσθετη συναίνεση της αρμόδιας Υπηρεσίας.


- Να υπάρξει συντονισμός με τους εμπλεκόμενους φορείς, όπως οργανισμούς επείγουσας ανάγκης (πυροσβεστική, ΕΚΑΒ, κ.λπ.) προκειμένου να αντιμετωπιστούν οι κυκλοφοριακές συνθήκες που δημιουργούνται. Παράλληλα, να προηγηθεί η κατάλληλη και έγκαιρη ενημέρωση των χρηστών του οδικού δικτύου της περιοχής του εργοταξίου.

- Να τηρούνται απαρέγκλιτα τα όσα περιγράφονται στην θεωρημένη τεχνική έκθεση κυκλοφοριακών ρυθμίσεων και στα από 24 Μαρτίου 2025 θεωρημένα σχέδια κυκλοφοριακών ρυθμίσεων (Αρ. Σχεδίων: OPZ.01, OPZ.02 και OPZ.03, κλίμακας 1:5.000, Αρ. Σχεδίου ΤΔ.01, κλίμακας 1:100 και Αρ. Σχεδίων: TOPZ.01, TOPZ.02, κλίμακας 1:500) της Διεύθυνση Τεχνικών Έργων Π.Ε. Ευβοίας, βάσει των οποίων ελήφθη η υπ' αρ. 24/2025 απόφαση του Περιφερειακού Συμβουλίου Στερεάς Ελλάδας.


- Με την παρούσα δεν νομιμοποιούνται τυχόν παράνομες ενέργειες ούτε υποκαθίστανται άλλες αδειοδοτήσεις & εγκρίσεις που τυχόν απαιτούνται για την υλοποίηση των εν λόγω παρεμβάσεων και την κατασκευή του υπόψη έργου (π.χ. άδεια εκτέλεσης εργασιών από το τμήμα Οδοποιίας κ.λπ.).

Κατά της παρούσας απόφασης μπορεί να ασκηθεί προσφυγή στον Υπουργό Υποδομών και Μεταφορών εντός τριάντα (30) ημερών από τη δημοσίευσή της ή από την κοινοποίησή της, σύμφωνα με την παρ. 2 του άρθρου 1 του ν. 2503/1997 (περί εφαρμογής του άρθρου 8 του ν. 3200/1955).

Η παρούσα ισχύει από τη δημοσίευσή της στην Εφημερίδα της Κυβερνήσεως.

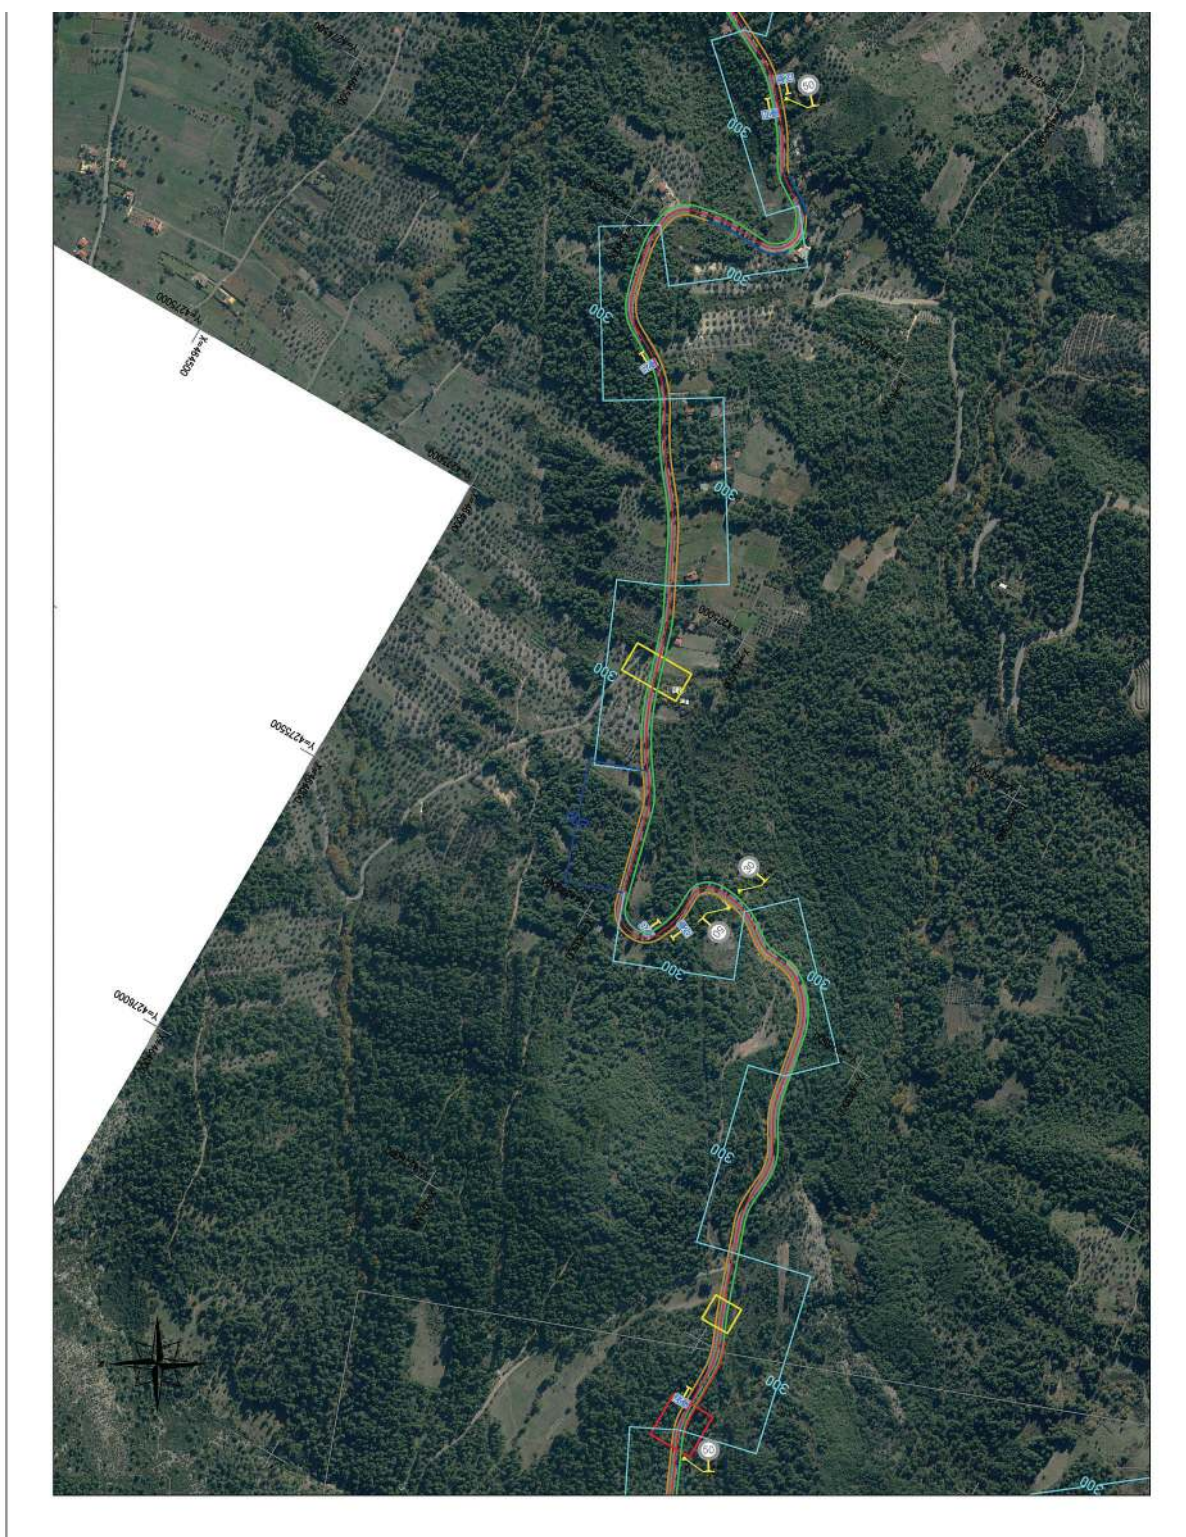

ΕΘΝΙΚΟ ΤΥΠΟΓΡΑΦΕΙΟ
Για τεχνικούς λόγους στο σχεδιάγραμμα,
από το ηλεκτρονικό αρχείο, έγινε
σμίκρυνση κατά ποσοστό **42%**

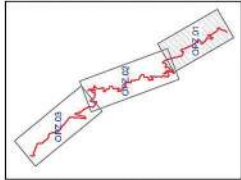

ΕΓΧΡΩΜΗ
ΔΙΑΧΕΙΡΙΣΤΗΣ
24/03/2025 15:44

ΔΕΔΔΗΕ Α.Ε

Έργο: ΥΠΟΛΟΓΙΣΗ ΕΝΔΕΙΞΗΣ ΔΙΚΤΥΟΥ ΓΡΑΜΜΗΣ R-39 ΥΣ ΨΑΧΝΩΝ ΑΠΟ ΤΟ ΝΕΟ
ΣΤΥΛΟ Νο 104 ΕΩΣ ΚΑΙ ΤΟΝ Νο 186 ΟΡΙΑ ΜΕΤΑΞΥ ΓΡΑΜΜΗΣ R-26 Υ/Σ
ΜΑΝΤΟΥΛΑΙΟΥ

Μέλη: ΣΗΜΑΝΣΗ ΕΚΤΕΛΟΥΜΕΝΩΝ ΕΡΓΩΝ

Σταθμός: ΟΡΙΖΟΝΤΙΟΓΡΑΦΙΑ Ε.Ο 77 ΣΤΗ ΠΕΡΙΟΧΗ ΤΟΥ ΕΡΓΟΥ
ΠΛΕΥΡΙΚΕΣ ΚΑΤΑΣΚΕΥΕΣ - ΕΠΙΤΡΕΠΟΜΕΝΕΣ ΤΑΧΥΤΗΤΕΣ - ΚΡΙΣΙΜΕΣ
ΘΕΣΕΙΣ - ΚΑΤΑΝΟΜΗ ΦΑΣΕΩΝ ΕΡΓΟΥ
ΧΘ 22-000 - 27+000

Αρ. Δοκίμης: OPZ.01 Μέγεθος: 1:5000 Ημερ./μην.: ΔΕΚΕΜΒΡΙΟΣ 2024


Αυθεντία: ΤΡΟΤΗ Α.Ε ΤΕΧΝΙΚΗ ΕΤΑΙΡΙΑ
Μελέτητής: ΒΑΣΙΛΗΣ ΠΕΤΡΟΣΑΛΛΑΚΗΣ
Τοπογράφος Μηχανικός - Συγκοινωνολόγος


ΓΙΑ ΤΟ ΜΕΛΕΤΗΤΗ
ΒΑΣΙΛΗΣ ΠΕΤΡΟΣΑΛΛΑΚΗΣ
ΑΘΗΝΑ 16 / 12 / 2024
ΕΠΙΣΗΜΟΓΡΑΦΗ ΚΑΙ ΣΤΑΛΑΓΜΕΝΟ
ΑΥΘΕΝΤΗ ΚΑΙ ΕΛΕΓΧΟΜΕΝΟ
ΑΥΘΕΝΤΗ ΚΑΙ ΕΛΕΓΧΟΜΕΝΟ
ΑΥΘΕΝΤΗ ΚΑΙ ΕΛΕΓΧΟΜΕΝΟ
ΑΥΘΕΝΤΗ ΚΑΙ ΕΛΕΓΧΟΜΕΝΟ

ΓΙΑ ΤΟΝ ΑΝΑΔΟΧΟ
ARISTEIDIS
KOURTIDIS
ΚΑΛΥΔΑ
Digitally signed by
ARISTEIDIS KOURTIDIS
Date: 2025.03.21
14:54:34 +02'00'

ΕΛΕΓΧΘΗΚΕ
Ο ΕΠΙΒΛΕΠΩΝ ΜΗΧΑΝΙΚΟΣ
ΚΑΛΥΔΑ
DIMITRIOS KLIMATARIOU
ΧΑΛΚΙΔΑ
24/03/2025 07:22

Δ/ΝΣΗ ΤΕΧΝΙΚΩΝ ΕΡΓΩΝ
Π. Ε. ΕΥΒΟΙΑΣ
ΠΕΡΙΦΕΡΕΙΑΣ
ΣΤΕΡΕΑΣ ΕΛΛΑΔΑΣ
ΕΓΚΡΙΣΗ ΑΙΘΡΑΣ

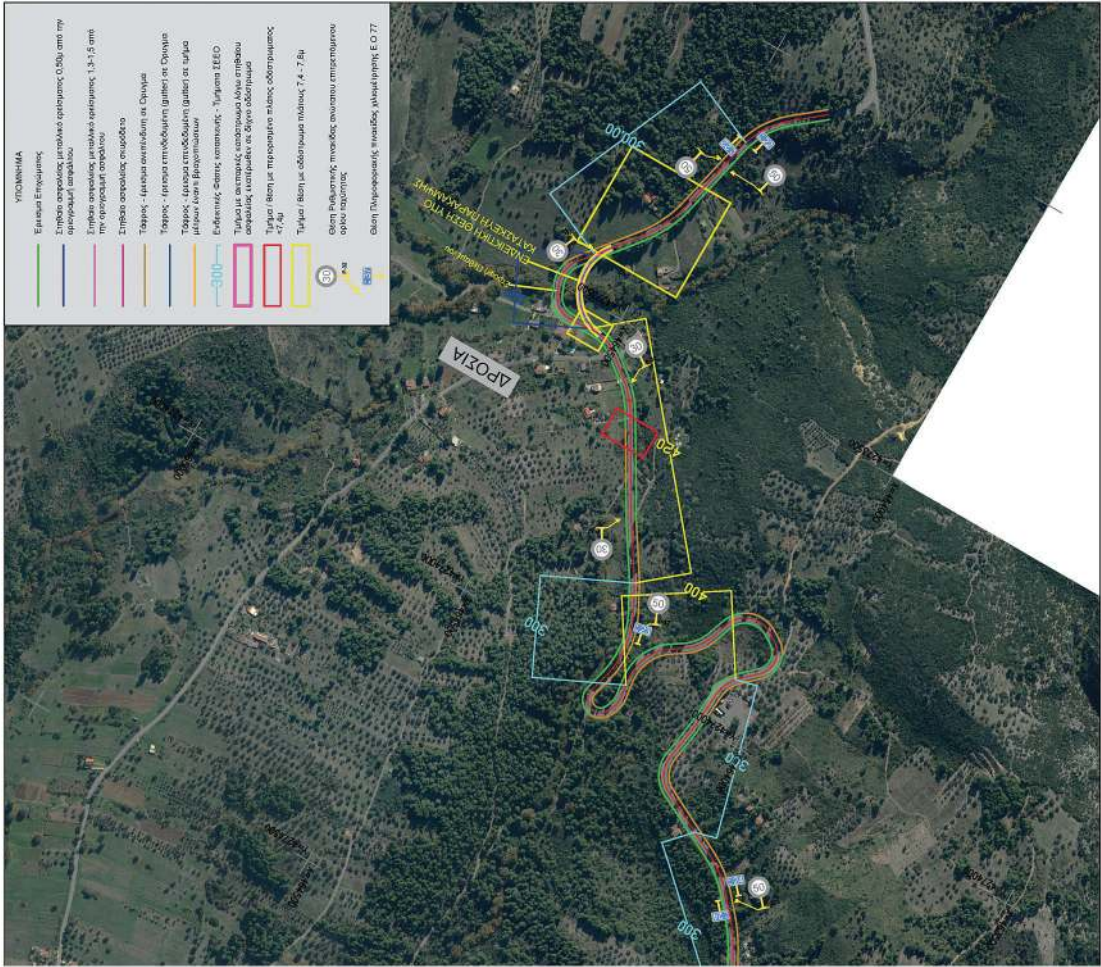

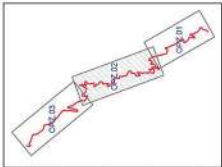

ΕΓΓΡΑΦΗ
ALEXANDROS VANGELAKOS
24/03/2025 15:48

ΔΕΛΔΗ Α.Ε

Έργο: ΥΠΟΓΕΙΩΣΗ ΕΝΑΕΡΙΟΥ ΔΙΚΤΥΟΥ ΓΡΑΜΜΗΣ R-39 Υ/Σ ΨΑΧΝΩΝ ΑΠΟ ΤΟ ΝΕΟ
ΣΤΥΛΟ No 104 ΕΩΣ ΚΑΙ ΤΟΝ No 186 ΟΡΙΑ ΜΕΤΑΞΥ ΓΡΑΜΜΗΣ R-26 Υ/Σ
ΜΑΝΤΟΥΔΙΟΥ

Μέτρον: ΣΗΜΑΝΣΗ ΕΚΤΕΛΟΥΜΕΝΩΝ ΕΡΓΩΝ

Σκοπός: ΟΡΙΖΟΝΤΙΟΓΡΑΦΙΑ Ε.Ο 77 ΣΤΗ ΠΕΡΙΟΧΗ ΤΟΥ ΕΡΓΟΥ
ΠΛΕΥΡΙΚΕΣ ΚΑΤΑΣΚΕΥΕΣ - ΕΠΙΤΡΟΠΟΜΕΝΕΣ ΤΑΧΥΗΤΕΣ - ΚΡΙΣΙΜΕΣ
ΘΕΣΕΙΣ - ΚΑΤΑΝΟΜΗ ΦΑΣΕΩΝ ΕΡΓΟΥ
ΧΘ 27+000 - 38+000

Κωδός: OPZ.02 Μέγεθος: 1:5000 Ημερ/νός: ΔΕΚΕΜΒΡΙΟΣ 2024

Αντικείμενο: ΤΡΟΠΗ Α.Ε ΤΕΧΝΙΚΗ ΕΤΑΙΡΙΑ

Μελετητής: ΒΑΣΙΛΗΣ ΠΕΤΡΟΣΚΑΛΑΚΗΣ
Υπογραφή Μελετητή: Συμμετοχολόγος

Αθήνα 18/12/2024
ΕΓΓΡΑΦΗ ΤΗΣ ΕΚΤΕΛΟΥΜΕΝΗΣ
ΕΡΓΑΣΙΑΣ ΜΕΤΑΦΟΡΑΣ
ΕΛΕΓΧΟΣ ΚΑΙ ΕΠΙΒΛΕΨΗ
ΑΝΤΙΚΑΤΑΣΤΑΣΗΣ
ΑΡΙΣΤΕΙΔΗΣ ΚΟΥΡΤΙΔΗΣ


ΓΙΑ ΤΟ ΜΕΛΕΤΗΤΗ
ΒΑΣΙΛΗΣ ΠΕΤΡΟΣΚΑΛΑΚΗΣ

ΓΙΑ ΤΟΝ ΑΝΑΔΟΧΟ
ΑΡΙΣΤΕΙΔΗΣ ΚΟΥΡΤΙΔΗΣ


ΕΛΕΓΧΘΗΚΕ
Ο ΕΠΙΒΛΕΤΩΝ ΜΙΚΡΟΚΟΣΜΟΣ
ΧΑΛΚΙΔΑ

ΓΕΩΡΓΙΟΣ ΚΛΙΜΑΤΑΡΙΟΤΗΣ
24/03/2025 07:25

Δ/ΝΣΗ ΤΕΧΝΙΚΩΝ ΕΡΓΩΝ
ΠΕΡΙΦΕΡΕΙΑ
ΣΤΕΡΕΑΣ ΕΛΛΑΔΑΣ
ΓΕΩΡΓΙΟΣ ΚΛΙΜΑΤΑΡΙΟΤΗΣ

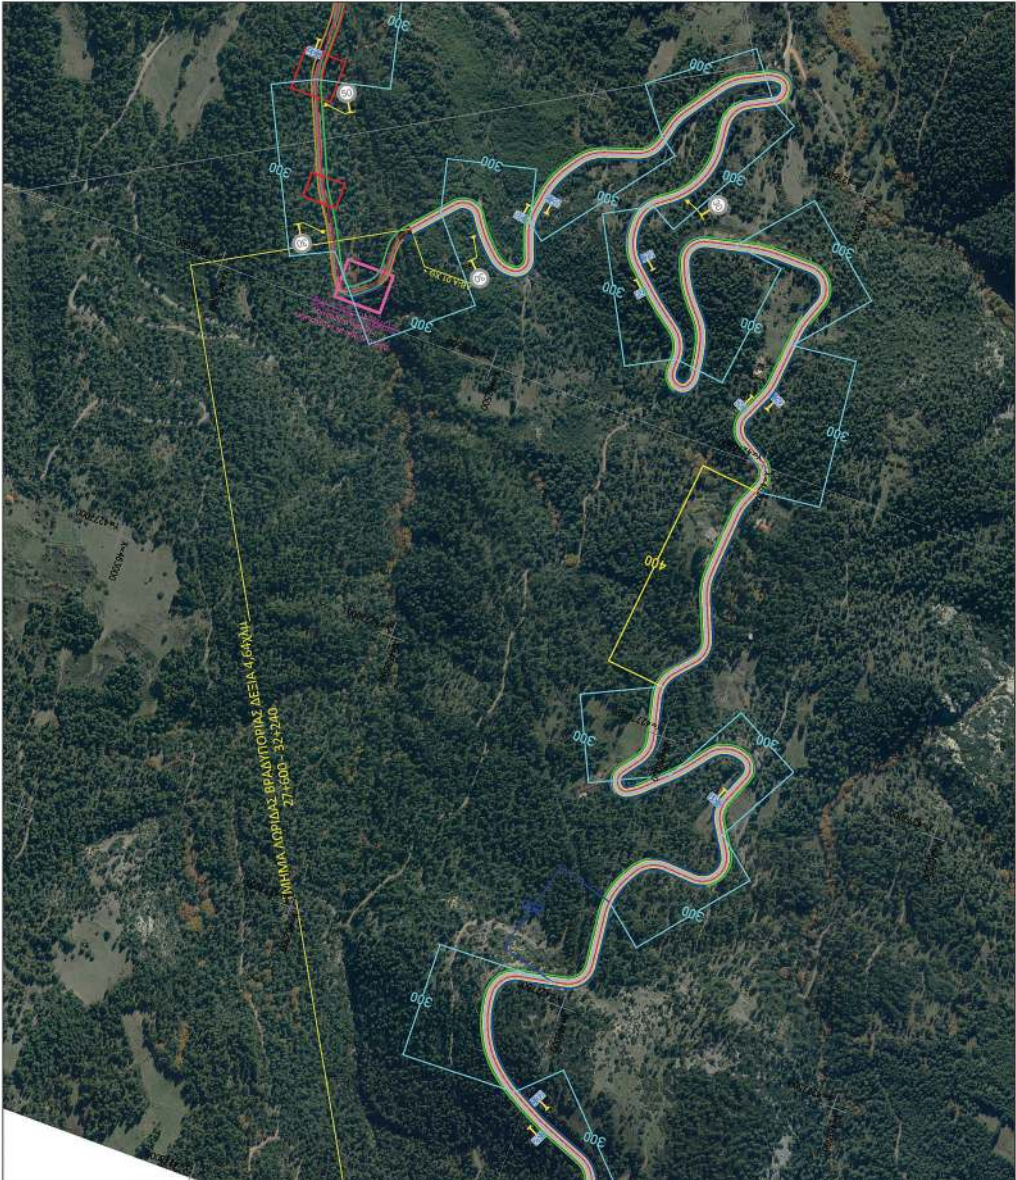



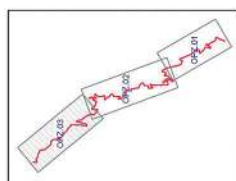

EGEOPHGH
ALEXANDROS VANGELAKOS
14/03/2025 15:52

ΔΕΔΔΗΕ Α.Ε.

ΥΠΟΤΕΙΣΗ ΕΝΔΕΡΙΟΥ ΔΙΚΤΥΟΥ ΓΡΑΜΜΗΣ R-39 Υ/Σ ΨΑΧΝΩΝ ΑΠΟ ΤΟ ΝΕΟ
ΣΤΥΛΟ N° 104 ΕΩΣ ΚΑΙ ΤΟΝ N° 186 ΟΡΙΑ ΜΕΤΑΞΥ ΓΡΑΜΜΗΣ R-26 Υ/Σ
ΜΑΝΤΟΥΔΙΟΥ

ΣΗΜΑΝΣΗ ΕΚΤΕΛΟΥΜΕΝΩΝ ΕΡΓΩΝ

ΟΡΙΖΟΝΤΙΟΓΡΑΦΙΑ Ε.Ο 77 ΣΤΗ ΠΕΡΙΟΧΗ ΤΟΥ ΕΡΓΟΥ
ΠΛΕΥΡΙΚΕΣ ΚΑΤΑΣΚΕΥΕΣ - ΕΠΙΤΡΕΠΟΜΕΝΕΣ ΤΑΧΥΤΗΤΕΣ - ΚΡΙΣΙΜΕΣ
ΘΕΣΕΙΣ - ΕΝΔΕΙΚΤΙΚΗ ΚΑΤΑΝΟΜΗ ΦΑΣΕΩΝ ΕΡΓΟΥ
ΧΩ 38+000 - 44+000

Κόρυφος:	1:5000	Ημερ/νυχ:	ΔΕΚΕΜΒΡΙΟΣ 2024
ρ. Σελή:	OPZ.03		

ιδρυτής: ΤΡΟΠΗ Α.Ε ΤΕΧΝΙΚΗ ΕΤΑΙΡΙΑ	Μελέτης: ΒΑΣΙΛΗΣ ΠΕΤΡΟΜΕΚΑΛΛΗΝΗΣ Τοπογράφος Μηχανικός - Συμπρονομοταξίας
---	--


[illegible]


ΠΑΤΩΝ ΑΝΔΡΟΧΟ
 ARISTEIDIS
 KOURTIDIS
 Digitally signed by
 ARISTEIDIS KOURTIDIS
 Date: 2023.03.21
 14:56:51 +0200

ΕΛΕΥΘΕΡΗ Ο ΕΠΙΒΑΤΩΝ ΑΝΑΦΟΡΕΣ	ΚΑΛΩΣΙΑ	ΔΙΜΙΤΡΙΟΣ ΚΛΙΜΑΤΑΡΙΟΤΗΣ	24/03/2025 07:2
ΕΥΒΟΛΕΑ ΕΡΕΥΝΑ	ΓΕΩΡΓΙΟΣ ΚΑΚΕ		

ΔΡ ΑΛΕΞΑΝΔΡΟΣ ΒΑΓΓΕΛΑΚΟΣ
Παθολογική Μαιευτική ΓΠΕ


ЕГКРІТІКН АПОФАТН:

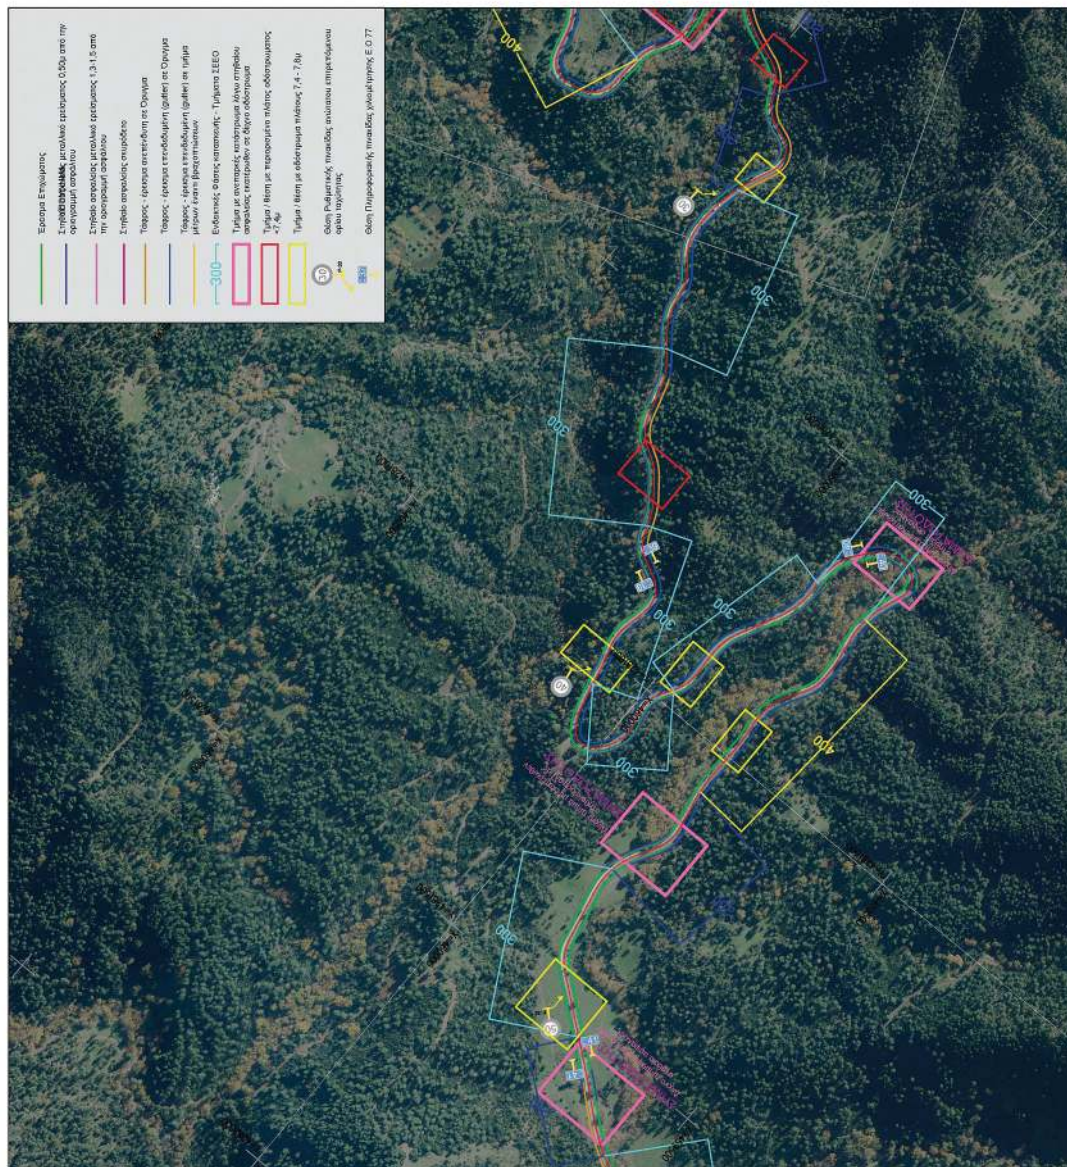

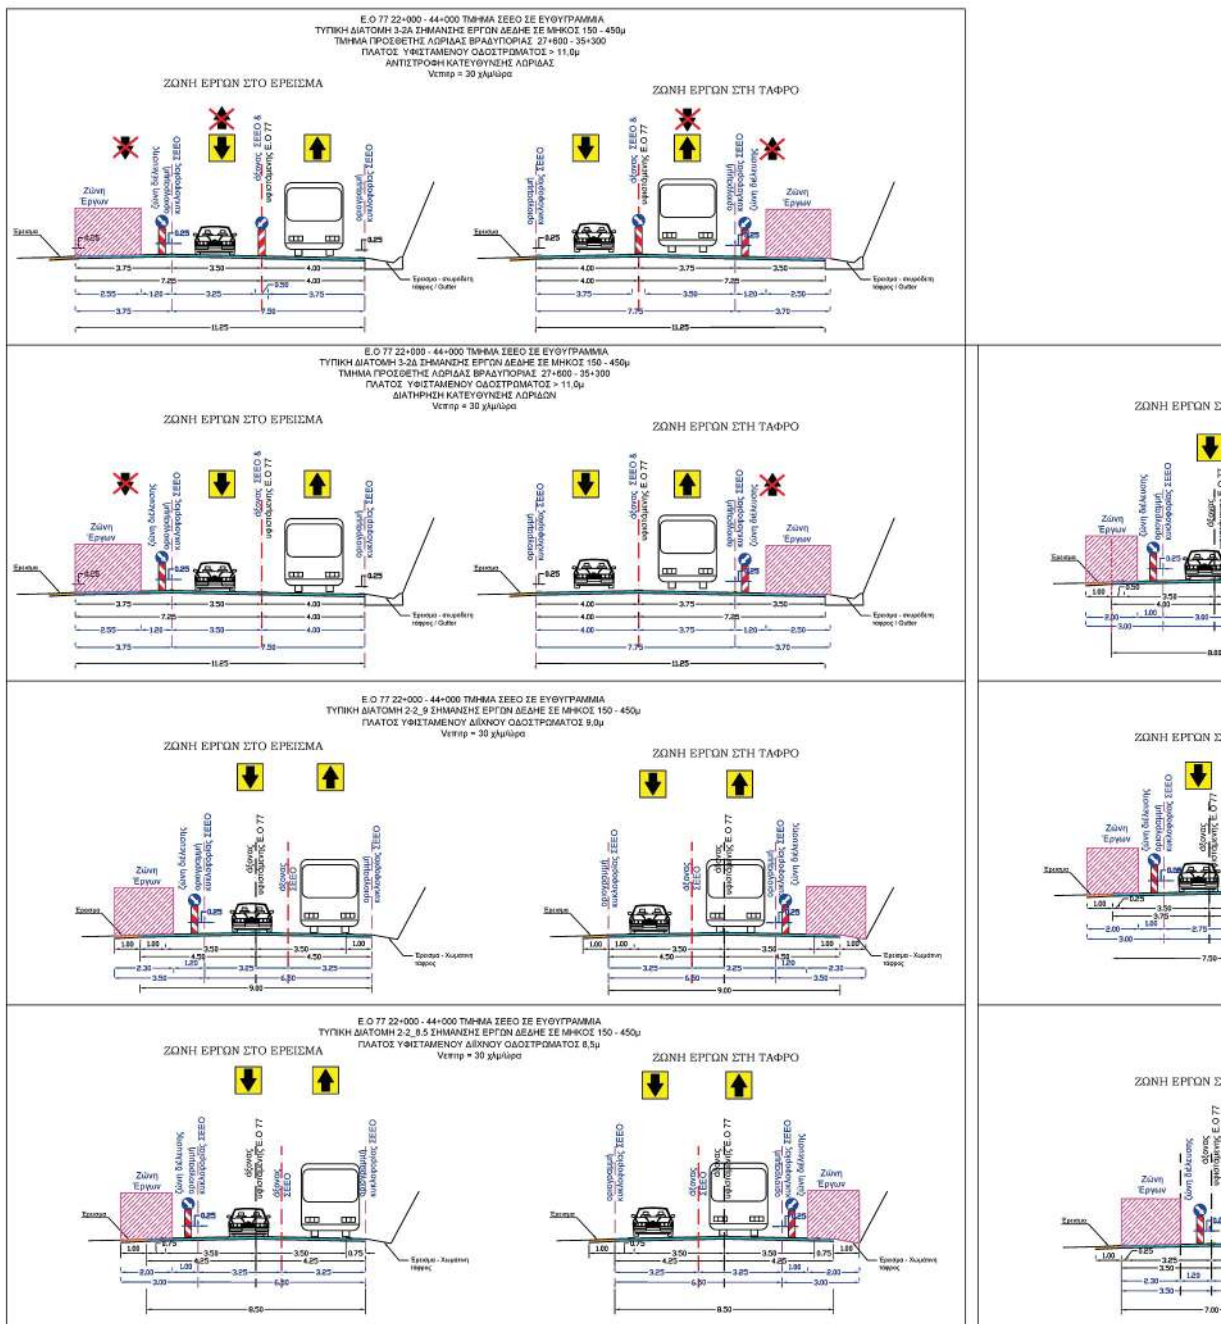

ΕΘΝΙΚΟ ΤΥΠΟΓΡΑΦΕΙΟ
Για τεχνικούς λόγους στο σχεδιάγραμμα,
από το ηλεκτρονικό αρχείο, έγινε
σμίκρυνση κατά ποσοστό


34%

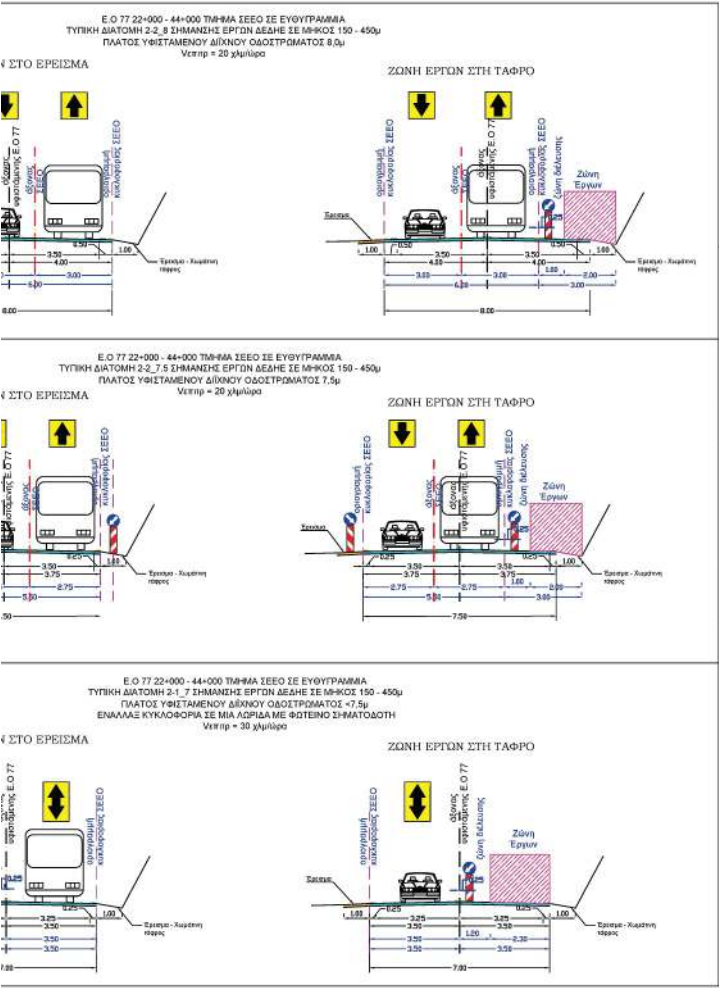


ΕΘΕΟΡΗΘΗ
ALEXANDROS VANGELAKOS
24/03/2025 15:54

ΔΕΔΔΗΕ Α.Ε.			
Έργο: ΥΠΟΓΕΙΩΣΗ ΕΝΔΕΡΙΟΥ ΔΙΚΤΥΟΥ ΓΡΑΜΜΗΣ R-39 Υ/Σ ΦΑΧΝΩΝ ΑΠΟ ΤΟ ΝΕΟ ΣΤΥΛΟ Νο 104 ΕΩΣ ΚΑΙ ΤΟΝ Νο 186 ΟΡΙΑ ΜΕΤΑΞΥ ΓΡΑΜΜΗΣ R-26 Υ/Σ ΜΑΝΤΟΥΔΙΟΥ			
Μέλος: ΣΗΜΑΝΣΗ ΕΚΤΕΛΟΥΜΕΝΩΝ ΕΡΓΩΝ			
Σκοπός: ΤΥΠΙΚΕΣ ΔΙΑΤΟΜΕΣ ΠΡΟΣΩΡΙΝΩΝ ΚΥΚΛΟΦΟΡΙΑΚΩΝ ΡΥΘΜΙΣΕΩΝ ΑΠΟΚΑΤΑΣΤΑΣΗΣ ΤΗΣ ΚΥΚΛΟΦΟΡΙΑΣ ΚΑΤΑ ΤΗ ΚΑΤΑΣΚΕΥΗ ΤΟΥ ΕΡΓΟΥ			
Αρ. Σελ.: ΤΔ.01	Κλίμακα: 1:100	Ημερ/νια: ΔΕΚΕΜΒΡΙΟΣ 2024	
Ανάθεση: ΤΡΟΠΗ Α.Ε. ΤΕΧΝΙΚΗ ΕΤΑΙΡΙΑ	Μελετητής: ΒΑΣΙΛΗΣ ΠΕΤΡΟΔΑΣΚΑΛΑΚΗΣ Τοπογράφος Μηχανικός - Συγκολλητικό		
Δ/ΝΗ ΤΕΧΝΙΚΩΝ ΕΡΓΩΝ Π. Ε. ΕΥΒΟΙΑΣ ΠΕΡΙΦΕΡΕΙΑΣ ΣΤΕΡΕΑΣ ΕΛΛΑΔΑΣ	ΓΙΑ ΤΟ ΜΕΛΕΤΗΤΗ ΒΑΣΙΛΗΣ ΠΕΤΡΟΔΑΣΚΑΛΑΚΗΣ	ΑΘΗΝΑ 16 / 12 / 2024  ΕΛΕΓΧΘΗΚΕ Ο ΕΠΙΒΛΕΠΩΝ ΜΗΧΑΝΙΚΟΣ	
	ΓΙΑ ΤΟΝ ΑΝΑΔΟΧΟ	ARISTEIDIS KOURTIDIS Digitally signed by ARISTEIDIS KOURTIDIS Date: 2025.03.21 14:57:42 +02'00'	
	ΕΛΕΓΧΘΗΚΕ Ο ΠΡΟΣΤΑΜΕΝΟΣ	ΧΑΛΚΙΔΑ	DIMITRIOS KLIMATARIOUS 24/03/2025 07:28
	ΘΕΩΡΗΘΗΚΕ Ο ΔΡ. ΑΛΕΞΑΝΔΡΟΣ ΒΑΓΓΕΛΑΚΟΣ Πολιτικός Μηχανικός ΠΕ	ΧΑΛΚΙΔΑ	
ΕΠΙΧΡΗΤΙΚΗ ΑΠΟΦΑΣΗ			

ΙΟΓΡΑΦΙΑ ΕΟ 77
ΡΓΟ ΣΤΟ ΟΡΥΓΜΑ

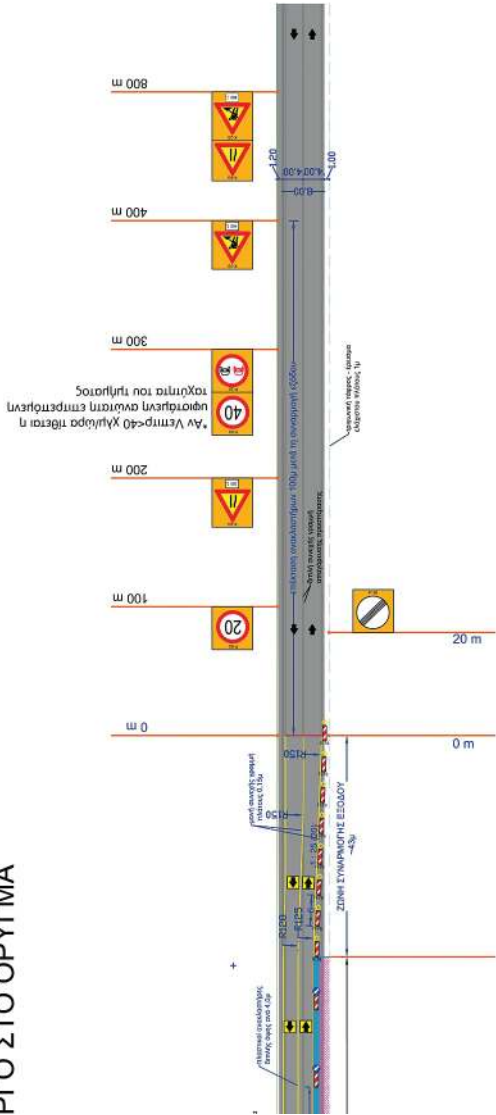

ΙΟΓΡΑΦΙΑ ΕΟ 77
ΓΟ ΣΤΟ ΕΡΕΙΣΜΑ

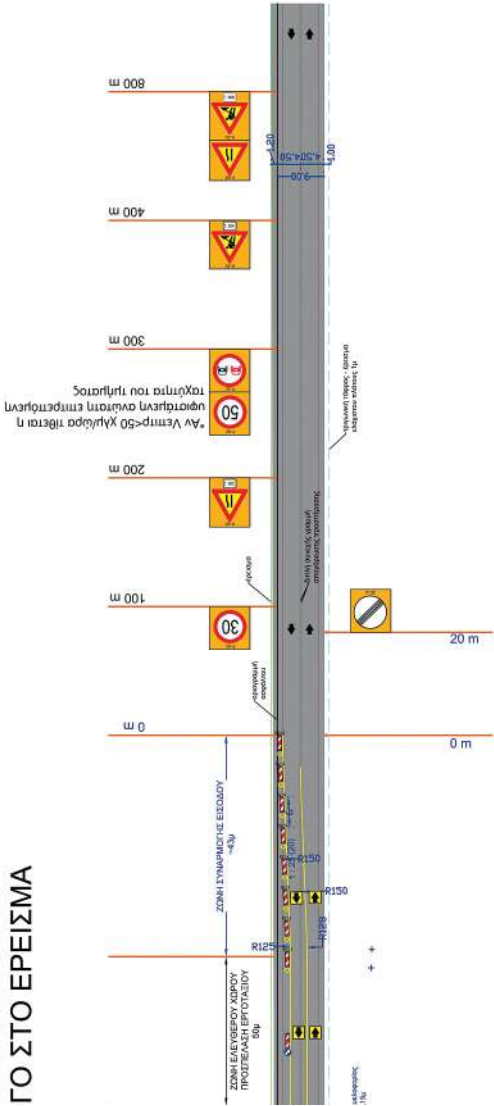

ΕΒΕΡΦΗΘΗ
ΑΝΤΙΣΤΑΘΙΑΣ VANGELAKOS
24/03/2025 15:57

ΔΕΛΔΗΕ Α.Ε

ΕΡΓΟ: ΥΠΟΠΕΡΙΣΤΑΣΗ ΔΙΚΤΥΟΥ ΓΡΑΜΜΗΣ Ε-39 Υ/Σ ΠΑΝΟΝ ΑΠΟ ΤΟ ΝΕΟ
ΣΤΥΛΟΝΟ 104 ΕΙΣ ΚΑΙ ΤΟΝ ΝΟ 186 ΟΡΙΑ ΜΕΤΑΣΤΡ ΓΡΑΜΜΗΣ Ε-20 Υ/Σ
ΜΑΝΤΟΥΛΟΥ

ΜΕΛΕΤΗ: ΣΗΜΑΝΣΗ ΕΚΤΕΛΟΥΜΕΝΩΝ ΕΡΓΩΝ

ΣΧΕΔΙΑ: ΤΥΠΙΚΑ ΣΧΕΔΙΑ ΟΡΙΖΟΝΤΙΟΓΡΑΦΙΩΝ
ΠΡΟΣΔΙΟΡΙΣΜΩΝ ΚΥΚΛΟΦΟΡΙΑΚΩΝ ΡΥΘΜΙΣΕΩΝ
ΑΠΟΚΑΤΑΣΤΑΣΗΣ ΤΗΣ ΚΥΚΛΟΦΟΡΙΑΣ ΚΑΤΑ
ΤΗ ΚΑΤΑΣΚΕΥΗ ΤΟΥ ΕΡΓΟΥ

Αρ. Σελ. 01
ΤΟΠΟΣ: ΤΟΠΟΣ Α.Ε.
Κλίμακα: 1:500
Ημερ./μην.: ΔΕΚΕΜΒΡΙΟΣ 2024

Αντικείμενο: ΤΡΟΠΗ Α.Ε.
ΤΕΧΝΙΚΗ ΕΤΑΙΡΙΑ

ΑΡΧΙΤΕΚΤΟΝΙΚΗ
ΓΙΑ ΤΟ ΜΕΛΕΤΗΤΗ
ΒΑΣΙΛΗΣ ΠΕΤΡΟΠΟΛΙΤΑΚΗΣ


ΓΙΑ ΤΟΝ ΑΝΑΔΟΧΟ
ΑΡΙΣΤΕΙΔΗΣ ΚΟΥΡΤΙΔΗΣ

ΕΛΕΓΧΘΗΚΕ
Ο ΕΠΙΒΛΕΠΩΝ ΕΡΓΟΥ
ΔΡ ΑΛΕΞΑΝΔΡΟΣ ΒΑΓΓΕΛΑΚΟΣ
Πόλεμος Μιγανέας Τ.Ε.

ΔΗΜΗΤΡΙΟΣ ΚΛΙΜΑΤΑΡΙΩΤΗΣ
24/03/2025 07:29

ΕΡΓΟΤΗΣ ΑΝΟΙΧΤΗ


ΕΘΝΙΚΟ ΤΥΠΟΓΡΑΦΕΙΟ
Για τεχνικούς λόγους στο σχεδιάγραμμα,
από το ηλεκτρονικό αρχείο, έγινε
σμίκρυνση κατά ποσοστό **33%**

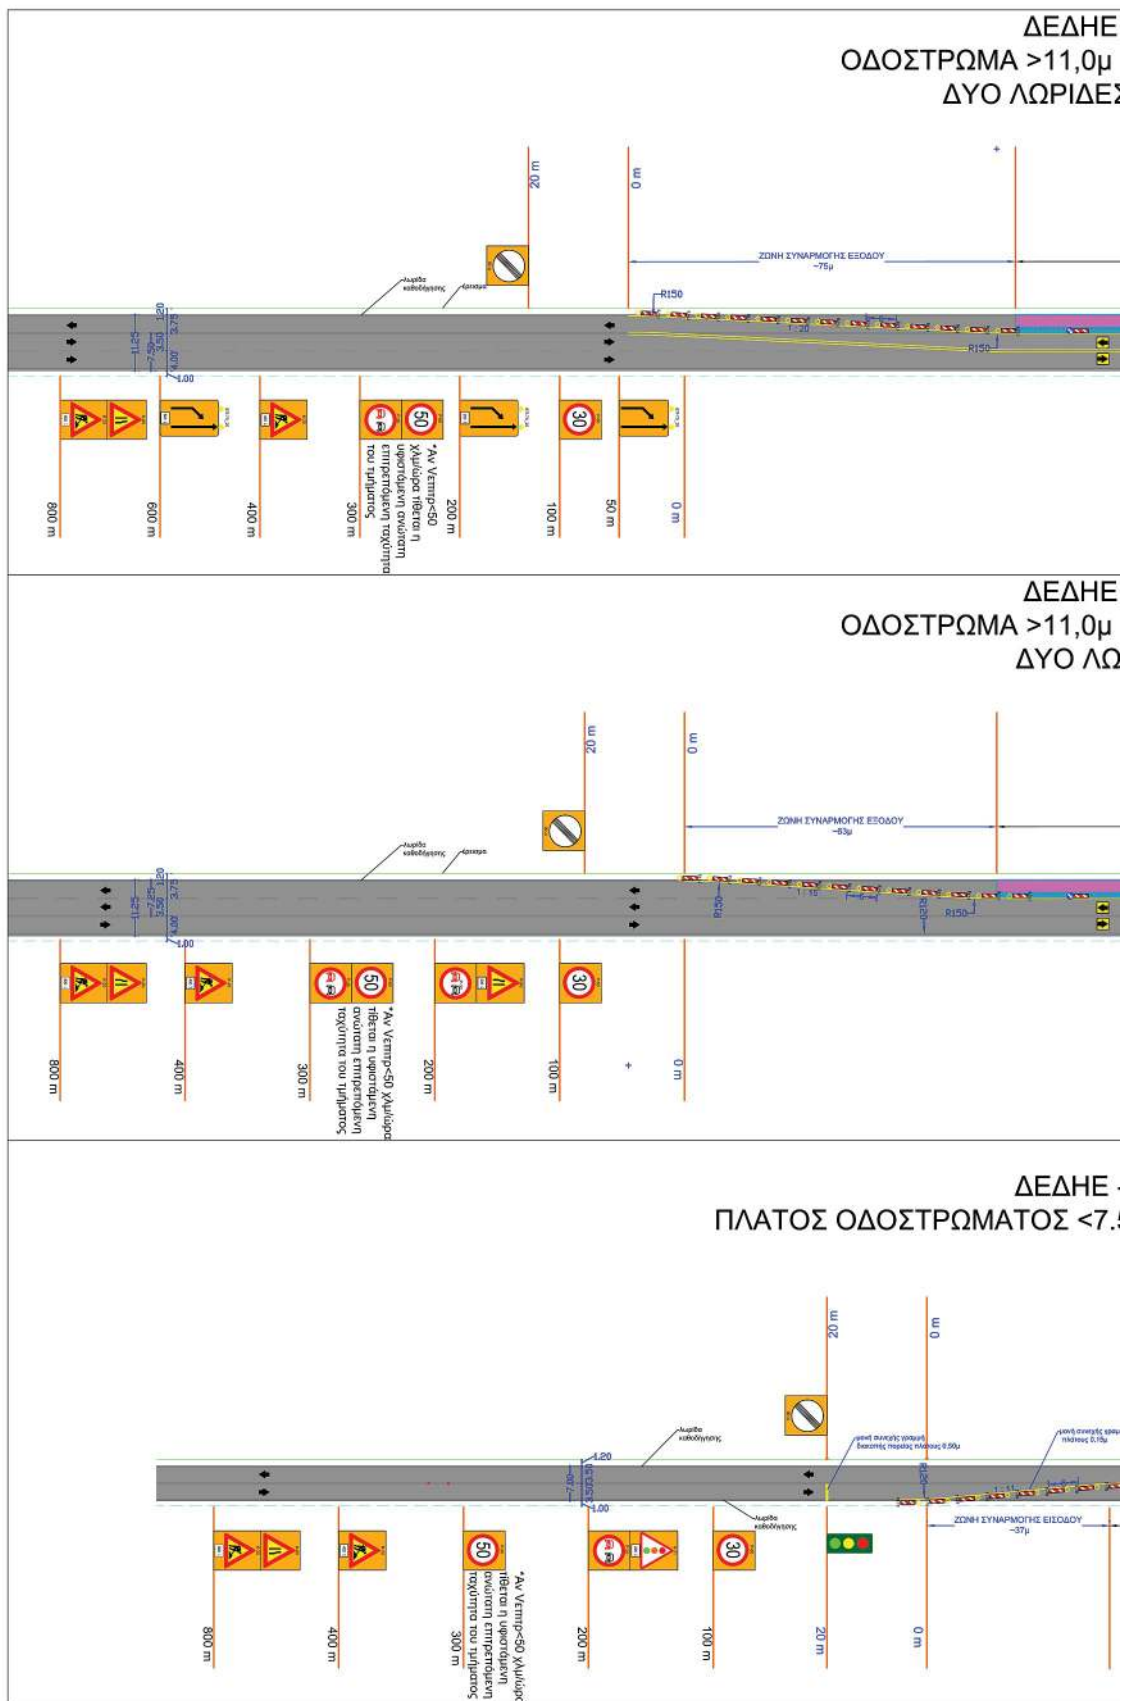

ΔΕΔΗΕ - ΤΥΠΙΚΟ ΣΧΕΔΙΟ ΣΕΕΟ ΟΡΙΖΟΝΤΙΟΓΡΑΦΙΑ ΕΟ 77

$\lambda > 11,0\mu$ - ΤΜΗΜΑ ΠΡΟΣΘΕΤΗΣ ΛΩΡΙΔΑΣ ΒΡΑΔΥΠΟΡΙΑΣ 27+600 - 35+300


ΛΩΡΙΔΕΣ 3,25μ ΜΕ ΑΝΤΙΣΤΡΟΦΗ ΚΑΤΕΥΘΥΝΣΗΣ ΜΙΑΣ ΛΩΡΙΔΑΣ

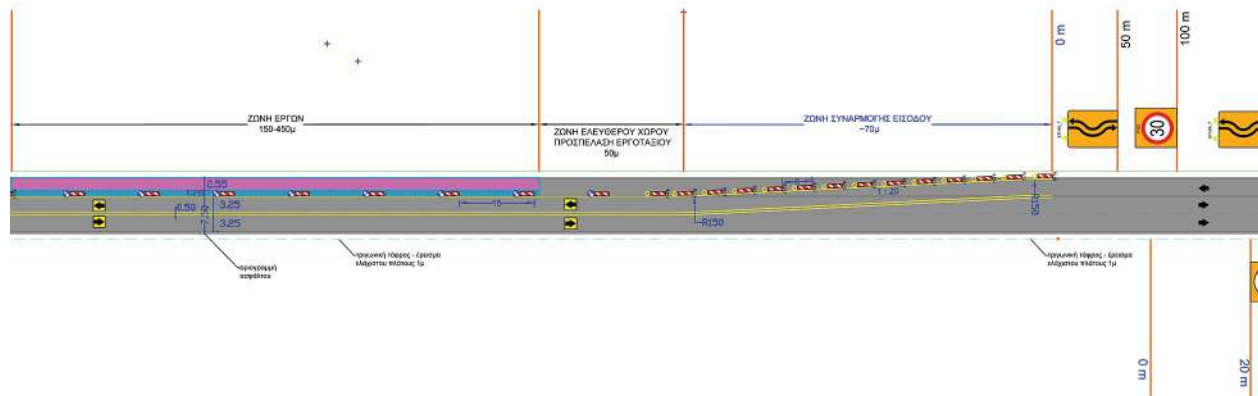

ΔΕΔΗΕ - ΤΥΠΙΚΟ ΣΧΕΔΙΟ ΣΕΕΟ ΟΡΙΖΟΝΤΙΟΓΡΑΦΙΑ ΕΟ 77


$\lambda > 11,0\mu$ - ΤΜΗΜΑ ΠΡΟΣΘΕΤΗΣ ΛΩΡΙΔΑΣ ΒΡΑΔΥΠΟΡΙΑΣ 27+600 - 35+300


ΔΥΟ ΛΩΡΙΔΕΣ 3,50μ ΜΕ ΔΙΑΤΗΡΗΣΗ ΤΩΝ ΚΑΤΕΥΘΥΝΣΕΩΝ

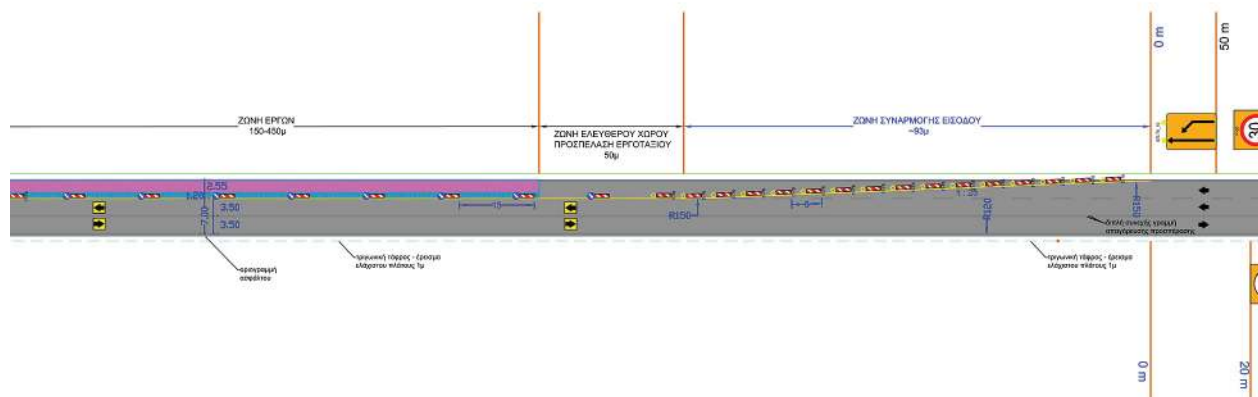

ΔΕΔΗΕ - ΤΥΠΙΚΟ ΣΧΕΔΙΟ ΣΕΕΟ ΟΡΙΖΟΝΤΙΟΓΡΑΦΙΑ ΕΟ 77 -

ΤΟΣ $< 7.5\mu$ - ΕΝΑΛΛΑΞ ΚΥΚΛΟΦΟΡΙΑ ΣΕ ΜΙΑ ΛΩΡΙΔΑ ΜΕ ΦΩΤΕΙΝΟ ΣΗΜΑΤΟΔΟΤΗ

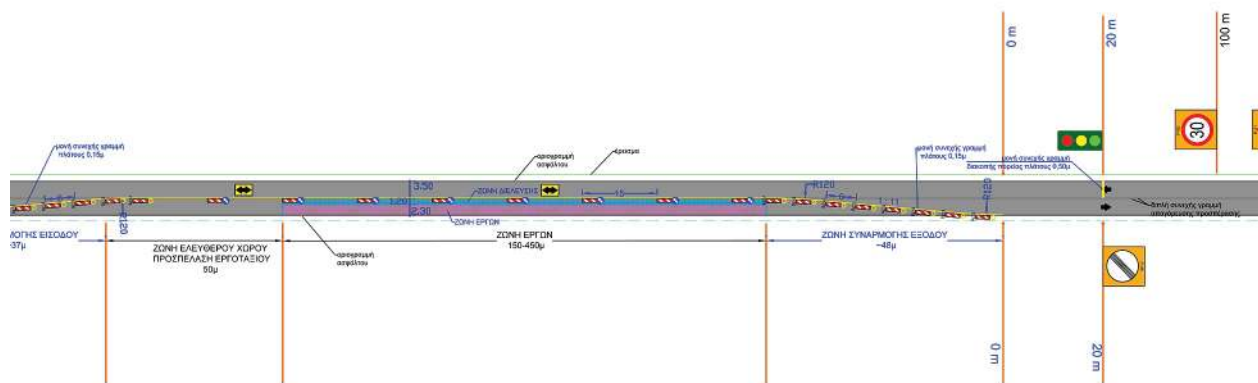

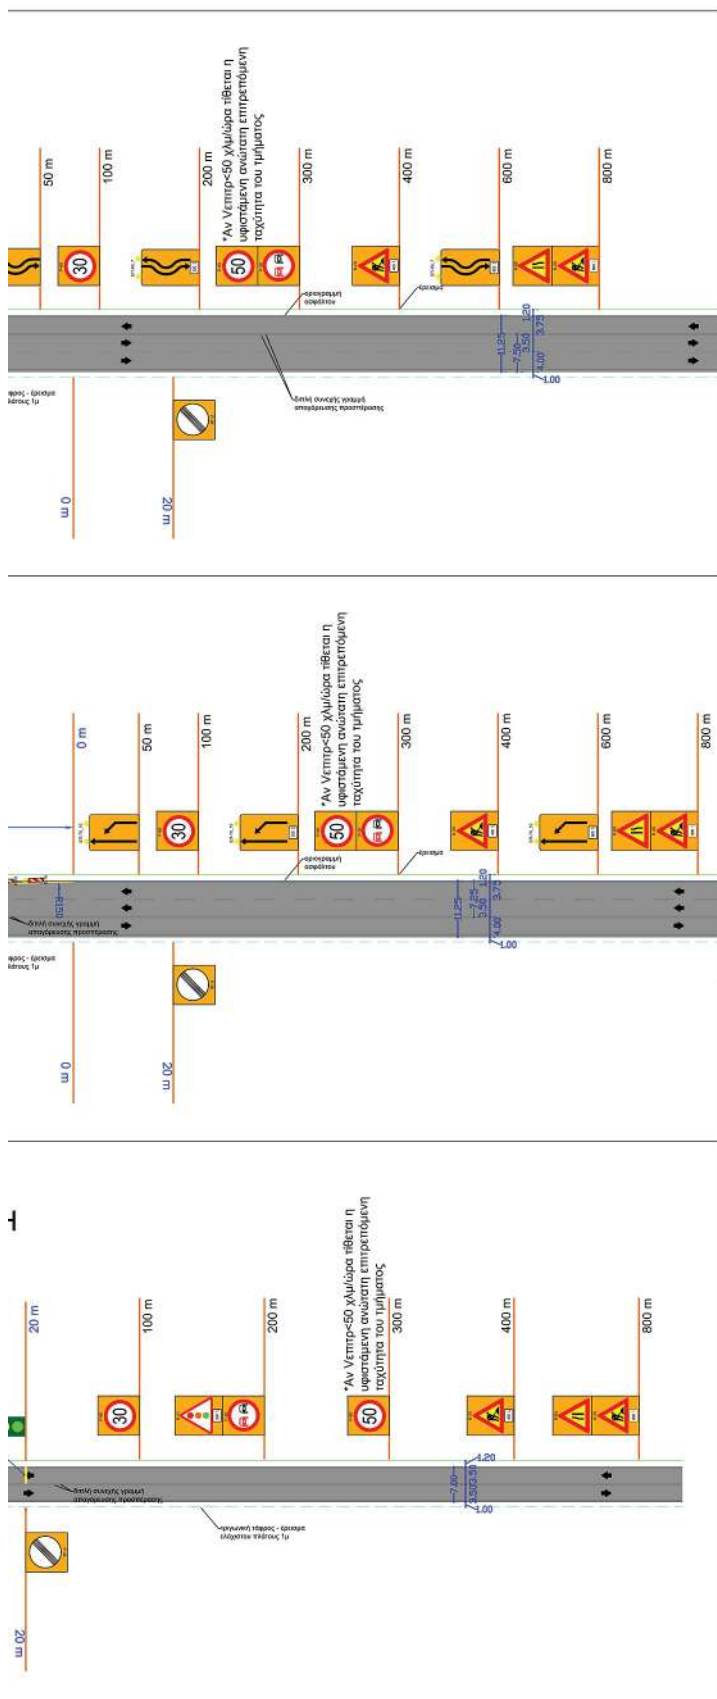

ΕΘΕΡΗΘΗ
ALEXANDROS VANGELAKOS
24/03/2025 15:59

ΔΕΔΔΗΕ Α.Ε.

Εργο: ΥΠΟΓΕΙΩΣΗ ΕΝΑΕΡΙΟΥ ΔΙΚΤΥΟΥ ΓΡΑΜΜΗΣ R-39 Υ/Σ ΨΑΧΝΩΝ ΑΠΟ ΤΟ ΝΕΟ ΣΤΥΛΙΟ Νο 104 ΕΩΣ ΚΑΙ ΤΟΝ Νο 186 ΟΡΙΑ ΜΕΤΑΞΥ ΓΡΑΜΜΗΣ R-26 Υ/Σ ΜΑΝΤΟΥΔΙΟΥ

Μελέτη: ΣΗΜΑΝΣΗ ΕΚΤΕΛΟΥΜΕΝΩΝ ΕΡΓΩΝ

Συγγραφέας: ΤΥΠΙΚΑ ΣΧΕΔΙΑ ΟΡΙΖΟΝΤΙΟΓΡΑΦΙΩΝ ΠΡΟΣΩΡΙΝΩΝ ΚΥΚΛΟΦΟΡΙΑΚΩΝ ΡΥΘΜΙΣΕΩΝ ΑΠΟΚΑΤΑΣΤΑΣΗΣ ΤΗΣ ΚΥΚΛΟΦΟΡΙΑΣ ΚΑΤΑ ΤΗ ΚΑΤΑΣΚΕΥΗ ΤΟΥ ΕΡΓΟΥ

Αρ. Σχεδ.: ΤΟΡ.02

Κλίμακα: 1:500

Ημ/νία: ΔΕΚΕΜΒΡΙΟΣ 2024

Αντιστοιχεί: ΤΡΟΠΗ Α.Ε. ΤΕΧΝΙΚΗ ΕΤΑΙΡΙΑ

Μελετητής: ΒΑΣΙΛΗΣ ΠΕΤΡΟΔΑΣΚΑΛΑΚΗΣ
Τεχνικός Μηχανικός - Συγκολλητής

ΓΙΑ ΤΟ ΜΕΛΕΤΗΤΗ
ΒΑΣΙΛΗΣ ΠΕΤΡΟΔΑΣΚΑΛΑΚΗΣ

Αθήνα 18/12/2024
ΣΤΥΛΙΟ 104 ΕΩΣ ΣΤΥΛΙΟ 186
Υ/Σ ΨΑΧΝΩΝ
ΑΠΟΚΑΤΑΣΤΑΣΗΣ ΤΗΣ ΚΥΚΛΟΦΟΡΙΑΣ
ΚΑΤΑ ΤΗ ΚΑΤΑΣΚΕΥΗ ΤΟΥ ΕΡΓΟΥ

ΓΙΑ ΤΟΝ ΑΝΑΔΟΧΟ
ΑΡΙΣΤΕΙΔΗΣ ΚΟΥΡΤΙΔΗΣ

Digitally signed by
ARISTEIDIS KOURTIDIS
Date: 2025.03.21
15:00:26 +02'00'

ΕΛΕΓΧΘΗΚΕ
Ο ΕΠΙΒΛΕΠΩΝ ΜΗΧΑΝΙΚΟΣ

ΧΑΛΚΙΔΑ

ΕΘΕΡΗΘΗΚΕ
Ο ΠΡΟΪΣΤΑΜΕΝΟΣ
ΔΡ ΑΛΕΞΑΝΔΡΟΣ ΒΑΓΓΕΛΑΚΟΣ
Γενικός Μηχανικός ΠΕ

ΗΛΕΓΧΘΗ
DIMITRIOS KLIMATARIOTIS
24/03/2025 07:37

ΣΤΕΦΑΝΟΣ ΒΑΛΛΑΔΗΣ

ΧΑΛΚΙΔΑ

ΕΠΙΣΤΡΟΦΗ ΑΠΟΒΑΘΗΣ

Η απόφαση αυτή να δημοσιευθεί στην Εφημερίδα της Κυβερνήσεως.

Λαμία, 27 Μαρτίου 2025

Ο Γραμματέας

Αποκεντρωμένης Διοίκησης

ΚΩΝΣΤΑΝΤΙΝΟΣ ΤΖΑΝΑΚΟΥΛΗΣ



ΕΘΝΙΚΟ ΤΥΠΟΓΡΑΦΕΙΟ

Το Εθνικό Τυπογραφείο αποτελεί δημόσια υπηρεσία υπαγόμενη στην Προεδρία της Κυβέρνησης και έχει την ευθύνη τόσο για τη σύνταξη, διαχείριση, εκτύπωση και κυκλοφορία των Φύλλων της Εφημερίδας της Κυβερνήσεως (ΦΕΚ), όσο και για την κάλυψη των εκτυπωτικών - εκδοτικών αναγκών του δημοσίου και του ευρύτερου δημόσιου τομέα (ν. 3469/2006/Α' 131 και π.δ. 29/2018/Α' 58).

1. ΦΥΛΛΟ ΤΗΣ ΕΦΗΜΕΡΙΔΑΣ ΤΗΣ ΚΥΒΕΡΝΗΣΕΩΣ (ΦΕΚ)

- Τα **ΦΕΚ σε ηλεκτρονική μορφή** διατίθενται δωρεάν στο **www.et.gr**, την επίσημη ιστοσελίδα του Εθνικού Τυπογραφείου. Όσα ΦΕΚ δεν έχουν ψηφιοποιηθεί και καταχωριστεί στην ανωτέρω ιστοσελίδα, ψηφιοποιούνται και αποστέλλονται επίσης δωρεάν με την υποβολή αιτήματος στην ηλεκτρονική διεύθυνση **feksales@et.gr**.
- Τα **ΦΕΚ σε έντυπη μορφή** διατίθενται σε μεμονωμένα φύλλα είτε απευθείας από το Τμήμα Πωλήσεων και Συνδρομητών, είτε ταχυδρομικά με την αποστολή αιτήματος παραγγελίας στην ηλεκτρονική διεύθυνση **feksales@et.gr**.
 - Το κόστος ενός ασπρόμαυρου ΦΕΚ από 1 έως 16 σελίδες είναι 1,00 €, αλλά για κάθε επιπλέον οκτασέλιδο (ή μέρος αυτού) προσαυξάνεται κατά 0,20 €. Το κόστος ενός έγχρωμου ΦΕΚ από 1 έως 16 σελίδες είναι 1,50 €, αλλά για κάθε επιπλέον οκτασέλιδο (ή μέρος αυτού) προσαυξάνεται κατά 0,30 €.
 - Το τεύχος Α.Σ.Ε.Π. διατίθεται δωρεάν.
 - Υπάρχει δυνατότητα ετήσιας συνδρομής οποιουδήποτε τεύχους σε έντυπη μορφή μέσω του Τμήματος Πωλήσεων και Συνδρομητών.

• Τρόποι αποστολής κειμένων προς δημοσίευση:

- Α.** Αποστολή των εγγράφων προς δημοσίευση στο ΦΕΚ στην ηλεκτρονική διεύθυνση **https://eservices.et.gr**. Σχετικές εγκύκλιοι και οδηγίες στην ηλεκτρονική διεύθυνση του Εθνικού Τυπογραφείου (**www.et.gr**) στη διαδρομή **Ανακοινώσεις → Εγκύκλιοι**.
- Β.** Κατ' εξαίρεση, όσοι πολίτες δεν διαθέτουν προηγμένη ψηφιακή υπογραφή μπορούν είτε να αποστέλλουν ταχυδρομικά, είτε να καταθέτουν με εκπρόσωπό τους κείμενα προς δημοσίευση εκτυπωμένα σε χαρτί στο Τμήμα Παραλαβής και Καταχώρισης Δημοσιευμάτων.

• Πληροφορίες, σχετικά με την αποστολή/κατάθεση εγγράφων προς δημοσίευση, την ημερήσια κυκλοφορία των Φ.Ε.Κ., με την πώληση των τευχών και με τους ισχύοντες τιμοκαταλόγους για όλες τις υπηρεσίες μας, περιλαμβάνονται στον ιστότοπο (**www.et.gr**). Επίσης μέσω του ιστότοπου δίδονται πληροφορίες σχετικά με την πορεία δημοσίευσης των εγγράφων, με βάση τον Κωδικό Αριθμό Δημοσίευματος (ΚΑΔ). Πρόκειται για τον αριθμό που εκδίδει το Εθνικό Τυπογραφείο για όλα τα κείμενα που πληρούν τις προϋποθέσεις δημοσίευσης.

2. ΕΚΤΥΠΩΤΙΚΕΣ - ΕΚΔΟΤΙΚΕΣ ΑΝΑΓΚΕΣ ΤΟΥ ΔΗΜΟΣΙΟΥ

Το Εθνικό Τυπογραφείο ανταποκρινόμενο σε αιτήματα υπηρεσιών και φορέων του δημοσίου αναλαμβάνει να σχεδιάσει και να εκτυπώσει έντυπα, φυλλάδια, βιβλία, αφίσες, μπλοκ, μηχανογραφικά έντυπα, φακέλους για κάθε χρήση, κ.ά.

Επίσης σχεδιάζει ψηφιακές εκδόσεις, λογότυπα και παράγει οπτικοακουστικό υλικό.

Ταχυδρομική Διεύθυνση: **Καποδιστρίου 34, 10432 Αθήνα**

ΤΗΛΕΦΩΝΙΚΟ ΚΕΝΤΡΟ: 210 5279000

Ιστότοπος: **www.et.gr**

Πληροφορίες σχετικά με την λειτουργία του ιστότοπου: **helpdesk.et@et.gr**

Αποστολή εγγράφων προς δημοσίευση στο ΦΕΚ στην ηλεκτρονική διεύθυνση **https://eservices.et.gr**

ΕΞΥΠΗΡΕΤΗΣΗ ΚΟΙΝΟΥ

Πωλήσεις - Συνδρομές: (Ισόγειο, τηλ. 210 5279178 - 180)

Πληροφορίες: (Ισόγειο, Γραφείο 3 και τηλεφ. κέντρο 210 5279000)

Παραλαβή Δημοσιευτέας Ύλης: (Ισόγειο, τηλ. 210 5279167, 210 5279139)

Ωράριο για το κοινό: Δευτέρα έως και Παρασκευή: 8:00 - 13:30



* 0 2 0 1 6 4 1 0 4 0 4 2 5 0 0 2 0 *