



ΕΦΗΜΕΡΙΔΑ ΤΗΣ ΚΥΒΕΡΝΗΣΕΩΣ ΤΗΣ ΕΛΛΗΝΙΚΗΣ ΔΗΜΟΚΡΑΤΙΑΣ

9 Απριλίου 2025

ΤΕΥΧΟΣ ΔΕΥΤΕΡΟ

Αρ. Φύλλου 1742

ΑΠΟΦΑΣΕΙΣ

Αριθμ. 16705

Έγκριση της υπ' αρ. 17/2025 απόφασης του Δημοτικού Συμβουλίου Ερέτριας που αφορά σε κυκλοφοριακές ρυθμίσεις μονοδρόμησης της οδού Ελπινίκου Νικομάχου της Δ.Κ. Ερέτριας, Π.Ε. Εύβοιας.

Ο ΓΡΑΜΜΑΤΕΑΣ
ΑΠΟΚΕΝΤΡΩΜΕΝΗΣ ΔΙΟΙΚΗΣΗΣ
ΘΕΣΣΑΛΙΑΣ-ΣΤΕΡΕΑΣ ΕΛΛΑΔΑΣ

Έχοντας υπόψη:

1. Τον ν. 2503/1997 «Διοίκηση, οργάνωση, στελέχωση της Περιφέρειας, ρύθμιση θεμάτων για την τοπική αυτοδιοίκηση και άλλες διατάξεις» (Α' 107).

2. Τον Κώδικα Δήμων και Κοινοτήτων (ν. 3463/2006 Α' 114).

3. Τον ν. 3852/2010 «Νέα Αρχιτεκτονική της Αυτοδιοίκησης και της Αποκεντρωμένης Διοίκησης - Πρόγραμμα Καλλικράτης» (Α' 87).

4. Το π.δ. 138/2010 «Οργανισμός της Αποκεντρωμένης Διοίκησης Θεσσαλίας - Στερεάς Ελλάδας» (Α' 231).

5. Τον Κώδικα Οδικής Κυκλοφορίας (ν. 2696/1999, Α' 57) και ειδικότερα τα άρθρα 52 και 52 Α.

6. Το άρθρο 54 του ν. 4915/2022 (Α' 63).

7. Τα άρθρα 63-66 του ν. 4954/2022 (Α' 136).

8. Την υπ' αρ. 86776/2022 απόφαση Υπουργού Εσωτερικών «Διορισμός του Κωνσταντίνου Τζανακούλη του Γεωργίου, στη θέση του μετακλητού Γραμματέα Αποκεντρωμένης Διοίκησης Θεσσαλίας Στερεάς Ελλάδος» (Υ.Ο.Δ.Δ. 1183).

9. Την υπ' αρ. οικ. 11181/136302/28.8.2017 απόφαση του Συντονιστή της Αποκεντρωμένης Διοίκησης Θεσσαλίας Στερεάς Ελλάδας με θέμα: «Τροποποίηση της υπ' αρ. 9663/97430/2.9.2013 απόφασης της Γ.Γ. όπως αυτή τροποποιήθηκε με την υπ' αρ. 1122/9732/28.01.2014 απόφαση, αναφορικά με την άσκηση αρμοδιότητας σύμφωνα με τα άρθρα 52 και 52Α του ν. 2696/1999» (ΑΔΑ: 6Δ5ΕΟΡ10-ΩΩ3).

10. Το άρθρο 109 του Κώδικα Οδικής Κυκλοφορίας περί δημοσίευσης αποφάσεων που εκδίδονται κατ' εξουσιοδότηση του, στην Εφημερίδα της Κυβερνήσεως.

11. Την υπ' αρ. 52488/16.11.2001 υπουργική απόφαση «Ειδικές ρυθμίσεις για την εξυπηρέτηση ΑμΕΑ σε κοινόχρηστους χώρους των οικισμών που προορίζονται για την κυκλοφορία των πεζών» (Β' 18/2002).

12. Την υπό στοιχεία ΥΠΕΝ/ΔΜΕΑΠ/124964/1561/7.12.2022 υπουργική απόφαση «Αντικατάσταση της υπ' αρ. 52907/2009 υπουργικής απόφασης «Ειδικές ρυθμίσεις για την εξυπηρέτηση ατόμων με αναπηρία σε κοινόχρηστους χώρους των οικισμών που προορίζονται για την κυκλοφορία πεζών» (Β' 2621)» (Β' 6213).

13. Την υπό στοιχεία ΔΜΕΟ/ε/Ο/266/1995 υπουργική απόφαση «Κατάταξη Επαρχιακού Δικτύου των Νομών της Χώρας» (Β' 293) και το β.δ. 06.02.1956 «Περί καθορισμού των επαρχιακών οδών των Νομών του Κράτους κατά τις διατάξεις του ν. 3155/1955 περί κατασκευής και συντηρήσεως οδών» (Α' 47).

14. Την υπό στοιχεία ΔΜΕΟ/ε/Ο/1308/1995 υπουργική απόφαση «Κατάταξη Εθνικών Οδών περιφερειακών Αττικής, Στερεάς Ελλάδας, Θεσσαλίας, Ηπείρου, Μακεδονίας και Θράκης σε Βασικό (Πρωτεύον), Δευτερεύον και Τριτεύον Εθνικό Οδικό Δίκτυο» (Β' 30/1996).

15. Την υπ' αρ. 44070/2194/2009 (ΑΑΠ 270) απόφαση του Γενικού Γραμματέα Περιφέρειας Στερεάς Ελλάδας περί καθορισμού οδών που ανήκουν στην αρμοδιότητα συντήρησης των υπηρεσιών της Περιφέρειας Στερεάς Ελλάδας.

16. Την υπ' αρ. 62240/698/2011 (Β' 2190) απόφαση του Περιφερειάρχη Στερεάς Ελλάδας περί καθορισμού οδών που ανήκουν στην αρμοδιότητα συντήρησης των υπηρεσιών της Περιφέρειας Στερεάς Ελλάδας.

17. Την υπό στοιχεία ΔΜΕΟ/Ο/3050/2013 απόφαση του Υπουργού Υποδομών Μεταφορών και Δικτύων «Έγκριση Τεχνικών Οδηγιών κυκλοφοριακών παρεμβάσεων στο αστικό περιβάλλον για την εφαρμογή τους σε περιοχές σχολικών συγκροτημάτων και περιοχές με αυξημένη κίνηση στα πλαίσια βελτίωσης της οδικής ασφάλειας» (Β' 2302).

18. Το υπ' αρ. 15109/13.5.2013 έγγραφο της Διεύθυνσης Οργάνωσης και Λειτουργίας ΟΤΑ του Υπουργείου Εσωτερικών «Εγκρίσεις αποφάσεων συλλογικών οργάνων των ΟΤΑ που αφορούν μέτρα ρύθμισης οδικής κυκλοφορίας από τους Γενικούς Γραμματείς Αποκεντρωμένων Διοικήσεων».

19. Την υπ' αρ. 9663/97430/2.9.2013 απόφαση του Γενικού Γραμματέα Αποκεντρωμένης Διοίκησης Θεσσαλίας-Στ. Ελλάδας με θέμα «Άσκηση αρμοδιότητας έγκρισης αποφάσεων Ο.Τ.Α. α' και β' βαθμού περί κυκλοφοριακών ρυθμίσεων», όπως τροποποιήθηκε και συμπληρώθηκε με την υπ' αρ. οικ.:11181/136302/28.8.2017 απόφαση του Συντονιστή Αποκεντρωμένης Διοίκησης Θεσσαλίας-Στερεάς Ελλάδας.

20. Την υπό στοιχεία ΔΟΥ/οικ/220/15.1.2015 εγκύκλιο της Διεύθυνσης Οδικών Υποδομών του Υπουργείου Υποδομών και Μεταφορών και Δικτύων «Μέτρα ρύθμισης της κυκλοφορίας για την εκτέλεση έργων στο οδικό δίκτυο της χώρας-Εφαρμογή των διατάξεων του άρθρου 52 του ν. 2696/1999 (Κ.Ο.Κ.), όπως τροποποιήθηκε και ισχύει με το άρθρο 48 του ν. 4313/2014» (ΑΔΑ:Ω37Χ1-2ΥΑ).

21. Το π.δ. 244/1987 «Κανονισμός λειτουργίας επιβατηγών αυτοκινήτων δημόσιας χρήσης (Ταξί- Αγοραία) όλης της χώρας εκτός εκείνων που έχουν έδρα στην περιοχή Αθηνών-Πειραιώς-Περικύρων» (Α' 104).

22. Την υπ' αρ. 41911/09.02.2021 απόφαση του Υπουργού Υποδομών και Μεταφορών «Καθορισμός κριτηρίων χωροθέτησης των θέσεων στάσης/στάθμευσης (πιάτσες) των επιβατικών αυτοκινήτων δημόσιας χρήσης (ΤΑΞΙ), καθώς και κάθε άλλη λεπτομέρεια για την εφαρμογή της διάταξης της περ. β' της παρ. 13 του άρθρου 41 του ν. 4663/2020» (Β' 753).

23. Το υπό στοιχεία ΔΟΥ/277/Φ.252/26.3.2018 έγγραφο της Διεύθυνσης Οδικών Υποδομών του Υπουργείου Υποδομών και Μεταφορών «Μέτρα ρύθμισης της κυκλοφορίας [Κώδικας Οδικής Κυκλοφορίας (ν. 2696/1999 όπως έχει τροποποιηθεί και ισχύει)]».

24. Το υπό στοιχεία ΔΟΥ-οικ./2696/Φ.252/18.5.2018 έγγραφο της Διεύθυνσης Οδικών Υποδομών του Υπουργείου Υποδομών και Μεταφορών «Μέτρα ρύθμισης της κυκλοφορίας [(Κώδικας Οδικής Κυκλοφορίας (ν. 2696/1999 όπως έχει τροποποιηθεί και ισχύει))]

25. Το υπό στοιχεία ΔΟΥ/οικ/3715/Φ253/16.7.2018 έγγραφο της Διεύθυνσης Οδικών Υποδομών του Υπουργείου Υποδομών και Μεταφορών «Περιοδικές Πεζοδρομήσεις».

26. Το υπό στοιχεία ΔΟΥ/οικ./5067/Φ.250/27.9.2018 έγγραφο της Διεύθυνσης Οδικών Υποδομών του Υπουργείου Υποδομών και Μεταφορών «Αιτήματα για νέες εγκαταστάσεις φωτεινής σηματοδότησης».

27. Τις οδηγίες σχεδιασμού «Σχεδιάζοντας για Όλους», στην ιστοσελίδα του ΥΠΕΝ: <http://ypen.gov.gr/chorikos-schediasmos/astikos-schediasmos/politikes-kai-protypa/>.

28. Την υπ' αρ. 40264/4971/2007 απόφαση «Προδιαγραφές κατασκευής και τοποθέτησης ειδικών προεξοχών πεζοδρομίου σε στάσεις λεωφορείων και οριοδεικτών σε διασταυρώσεις» (Β' 2201).

29. Την παρ. 1 του άρθρου 48 του ν. 2696/1999 (Α' 57) περί κατάληψης του οδοστρώματος με εγκαταστάσεις ή εμπόδια.

30. Την παρ. 2 του άρθρου 1 της υπ' αρ. 40264/4971/2007 (Β' 2201) απόφασης του Υπουργού Μεταφορών κι Επικοινωνιών για την τοποθέτηση κατακόρυφων ελαστικών εύκαμπτων επαναφερόμενων κυλίνδρων (οριοδεικτών).

31. Την παρ. 3β του άρθρου 34 του ν. 2696/1999 (Α' 57) για την στάση και στάθμευση οχημάτων.

32. Το υπό στοιχεία ΔΟΥ/οικ.6396/Φ.252/12.12.2019 (Δ' 13) έγγραφο της Διεύθυνσης Οδικών Υποδομών του Υπουργείου Υποδομών & Μεταφορών «Παροχή οδηγιών σχετικά με αποφάσεις συλλογικών οργάνων των Ο.Τ.Α. οι οποίες αφορούν παροχή θέσεων στάθμευσης σε συγκεκριμένη κατηγορία χρηστών του οδικού δικτύου».

33. Το υπ' αρ. 14245/182876/24.10.17 έγγραφο της Γενικής Διεύθυνσης Εσωτερικής Λειτουργίας της Αποκεντρωμένης Διοίκησης Θεσσαλίας-Στερεάς Ελλάδας.

34. Την υπ' αρ. 405/10.01.2025 εισήγηση της Δ/νσης Τεχνικών Υπηρεσιών του Δήμου Ερέτριας περί μονοδρόμησης και σήμανσης της οδού Ελπινίκου Νικομάχου, κατόπιν της, από 24.05.2024, αίτησης κατοίκων της Δ.Κ. Ερέτριας, προς το Τοπικό Συμβούλιο Ερέτριας, την Δημοτική Επιτροπή και το Δημοτικό Συμβούλιο του Δήμου Ερέτριας.

35. Την υπ' αρ. 01/2025 (υπ' αρ. 1152/27.01.2025) απόφασης του Τοπικού Συμβουλίου Ερέτριας με την οποία γνωμοδοτεί ομόφωνα θετικά.

36. Την υπ' αρ. 18/2025 (ΑΔΑ: ΨΡ65ΩΡ9-040) απόφασης της Δημοτικής Επιτροπής του Δήμου Ερέτριας με την οποία εισηγείται ομόφωνα θετικά προς το Δημοτικό Συμβούλιο.

37. Την υπ' αρ. 17/2025 (ΑΔΑ: 9Μ9ΜΩΡ9-ΓΜΑ) απόφαση του Δημοτικού Συμβουλίου με την οποία «Εγκρίνει την μονοδρόμηση της οδού Ελπινίκου Νικομάχου στην Ερέτρια, με κατεύθυνση από την Αμαρουσίας Αρτέμιδος προς τη θάλασσα, με ταυτόχρονη τοποθέτηση κατάλληλης σηματοδότησης στις συμβαλλόμενες με αυτή οδούς».

38. Το υπ' αρ. 2060/17.02.2025 έγγραφο του Δήμου Ερέτριας, με το οποίο διαβιβάστηκε στο τμήμα Διοικητικού-Οικονομικού Ν. Ευβοίας της Αποκεντρωμένης Διοίκησης Θεσσαλίας-Στερεάς Ελλάδας η υπ' αρ. 17/2025 απόφαση του Δημοτικού Συμβουλίου για έλεγχο νομιμότητας.

39. Το υπ' αρ. 15073/27.03.2025 έγγραφο του τμήματος Διοικητικού-Οικονομικού Ν. Ευβοίας της Αποκεντρωμένης Διοίκησης Θεσσαλίας-Στερεάς Ελλάδας, με το οποίο διαβιβάστηκε στην υπηρεσία μας ο έλεγχος νομιμότητας της υπ' αρ. 17/2025 απόφασης Δημοτικού Συμβουλίου του Δήμου Ερέτριας, η οποία είναι νομοτύπως ληφθείσα, και τα συνημμένα σ' αυτήν στοιχεία.

40. Το γεγονός ότι οι προτεινόμενες κυκλοφοριακές ρυθμίσεις της υπ' αρ. 17/2025 απόφασης Δημοτικού Συμβουλίου του Δήμου Ερέτριας, αιτιολογούνται επαρκώς στην από 04.06.2024 κυκλοφοριακή μελέτη της Δ/νσης Τεχνικών Υπηρεσιών του Δήμου Ερέτριας και το Αρ. Σχεδίου: 1, κλίμακας 1:500 που τη συνοδεύει.

41. Το γεγονός ότι: α) από τις κανονιστικές διατάξεις αυτής της απόφασης δεν προκαλείται δαπάνη σε βάρος του κρατικού προϋπολογισμού και β) η παρούσα απόφαση αφορά μόνο την έγκριση των κυκλοφοριακών ρυθμίσεων που αναφέρονται παρακάτω, δεν απαλλάσσει από τυχόν άλλες εγκρίσεις που απαιτούνται για την υλοποίηση των κυκλοφοριακών ρυθμίσεων και δεν αποτελεί έγκριση χρηματοδότησης των έργων που απαιτούνται για την υλοποίησή τους.

42. Το γεγονός ότι οι διατάξεις της παρούσας δεν αφορούν σε διοικητική διαδικασία για την οποία υπάρχει υποχρέωση καταχώρισης στο ΕΜΔΔ-ΜΙΤΟΣ, αποφασίζουμε:

Την έγκριση της υπ' αρ. 17/2025 (ΑΔΑ: 9Μ9ΜΩΡ9-ΓΜΑ) απόφασης του Δημοτικού Συμβουλίου Ερέτριας που αφορά κυκλοφοριακές ρυθμίσεις μονοδρόμησης της οδού Ελπινίκου Νικομάχου της Δ.Κ. Ερέτριας, Π.Ε. Εύβοιας, σύμφωνα με την από 04.06.2024 κυκλοφοριακή μελέτη της Διεύθυνσης Τεχνικών Υπηρεσιών του Δήμου Ερέτριας και το Αρ. Σχεδίου: 1, κλίμακα 1:500 που τη συνοδεύει.

Η εν λόγω έγκριση χορηγείται με τις εξής προϋποθέσεις:

- Οι αναγκαίες παρεμβάσεις για την υλοποίηση των εν λόγω κυκλοφοριακών ρυθμίσεων (π.χ. τοποθέτηση κατάλληλης οριζόντιας και κάθετης σήμανσης, χρήση κατάλληλων υλικών κ.λπ.) θα είναι σύμφωνες με τον Κ.Ο.Κ. και ειδικότερα των απαιτήσεων του άρθρου 34 αυτού καθώς και με τις προδιαγραφές του Υπουργείου Υποδομών Μεταφορών και Δικτύων (Γενική Διεύθυνση Συγκοινωνιακών έργων, Διεύθυνση Μελετών Έργων Οδοποιίας).

- Να λαμβάνεται μέριμνα ώστε με την εφαρμογή των προτεινόμενων κυκλοφοριακών ρυθμίσεων να μην επηρεάζονται οι υπηρεσίες των μέσων οδικής μαζικής μεταφοράς.

- Η υλοποίηση των κυκλοφοριακών ρυθμίσεων θα γίνει με ευθύνη του Δήμου Ερέτριας, ο οποίος καθ' όλη τη χρονική διάρκεια εφαρμογής τους υποχρεούται να αξιολογεί την αποτελεσματικότητα των μέτρων σε σχέση με το ευρύτερο δίκτυο κυκλοφορίας, παρακολουθώντας

και συντηρώντας τα σχετικά έργα (οδόστρωμα - σήμανση κ.λπ.).

- Αυτοδίκαιη ανάκλησή τους, σε περίπτωση μη τήρησης των όρων και των προϋποθέσεων που έχουν τεθεί από τους αρμόδιους φορείς και με την απόφαση αυτή.

- Με την παρούσα απόφαση δεν νομιμοποιούνται τυχόν παράνομες ενέργειες ούτε υποκαθίστανται άλλες αδειοδοτήσεις και εγκρίσεις που τυχόν απαιτούνται για την υλοποίησή τους.


- Παρακολούθηση της ακριβούς εκτέλεσης των όρων που έχουν τεθεί με την παρούσα απόφαση, από τις Αρχές προς τις οποίες αποστέλλεται, στα πλαίσια των αρμοδιοτήτων τους.


- Η τοποθέτηση άλλων, πλην ρυθμιστικών, πινακίδων, (πληροφοριακών, αναγγελίας κινδύνου ή πινακίδων που διευκολύνουν και βελτιώνουν την ρύθμιση ή την ασφάλεια της κυκλοφορίας), δύναται να γίνει με ευθύνη του Δήμου Ερέτριας.


- Να τηρούνται απαρέγκλιτα τα όσα αναφέρονται στην από 04.06.2024 κυκλοφοριακή μελέτη της Διεύθυνσης Τεχνικών Υπηρεσιών του Δήμου Ερέτριας, βάσει των οποίων ελήφθη η υπ' αρ. 17/2025 απόφαση του Δημοτικού Συμβουλίου.

Κατά της απόφασης αυτής μπορεί να γίνει προσφυγή στον Υπουργό Υποδομών και Μεταφορών εντός τριάντα (30) ημερών από τη δημοσίευσή της ή από την κοινοποίησή της, σύμφωνα με την παρ. 2 του άρθρου 1 του ν. 2503/1997 (περί εφαρμογής του άρθρου 8 του ν. 3200/1955).

Η απόφαση αυτή ισχύει από τη δημοσίευσή της στην Εφημερίδα της Κυβερνήσεως.

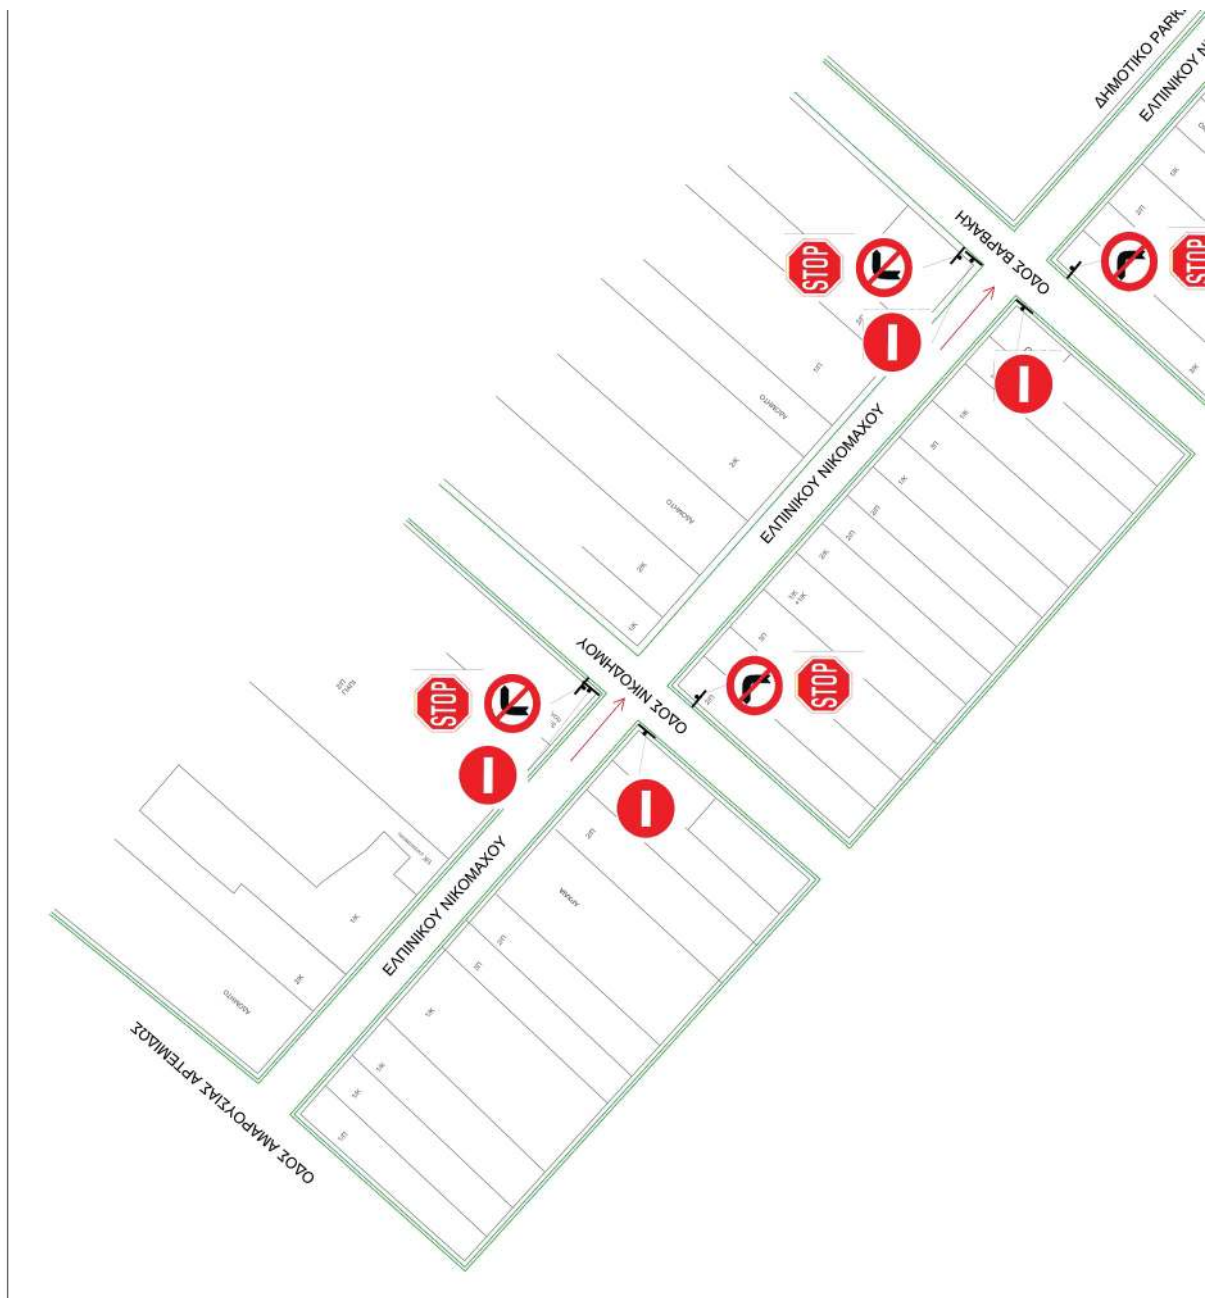


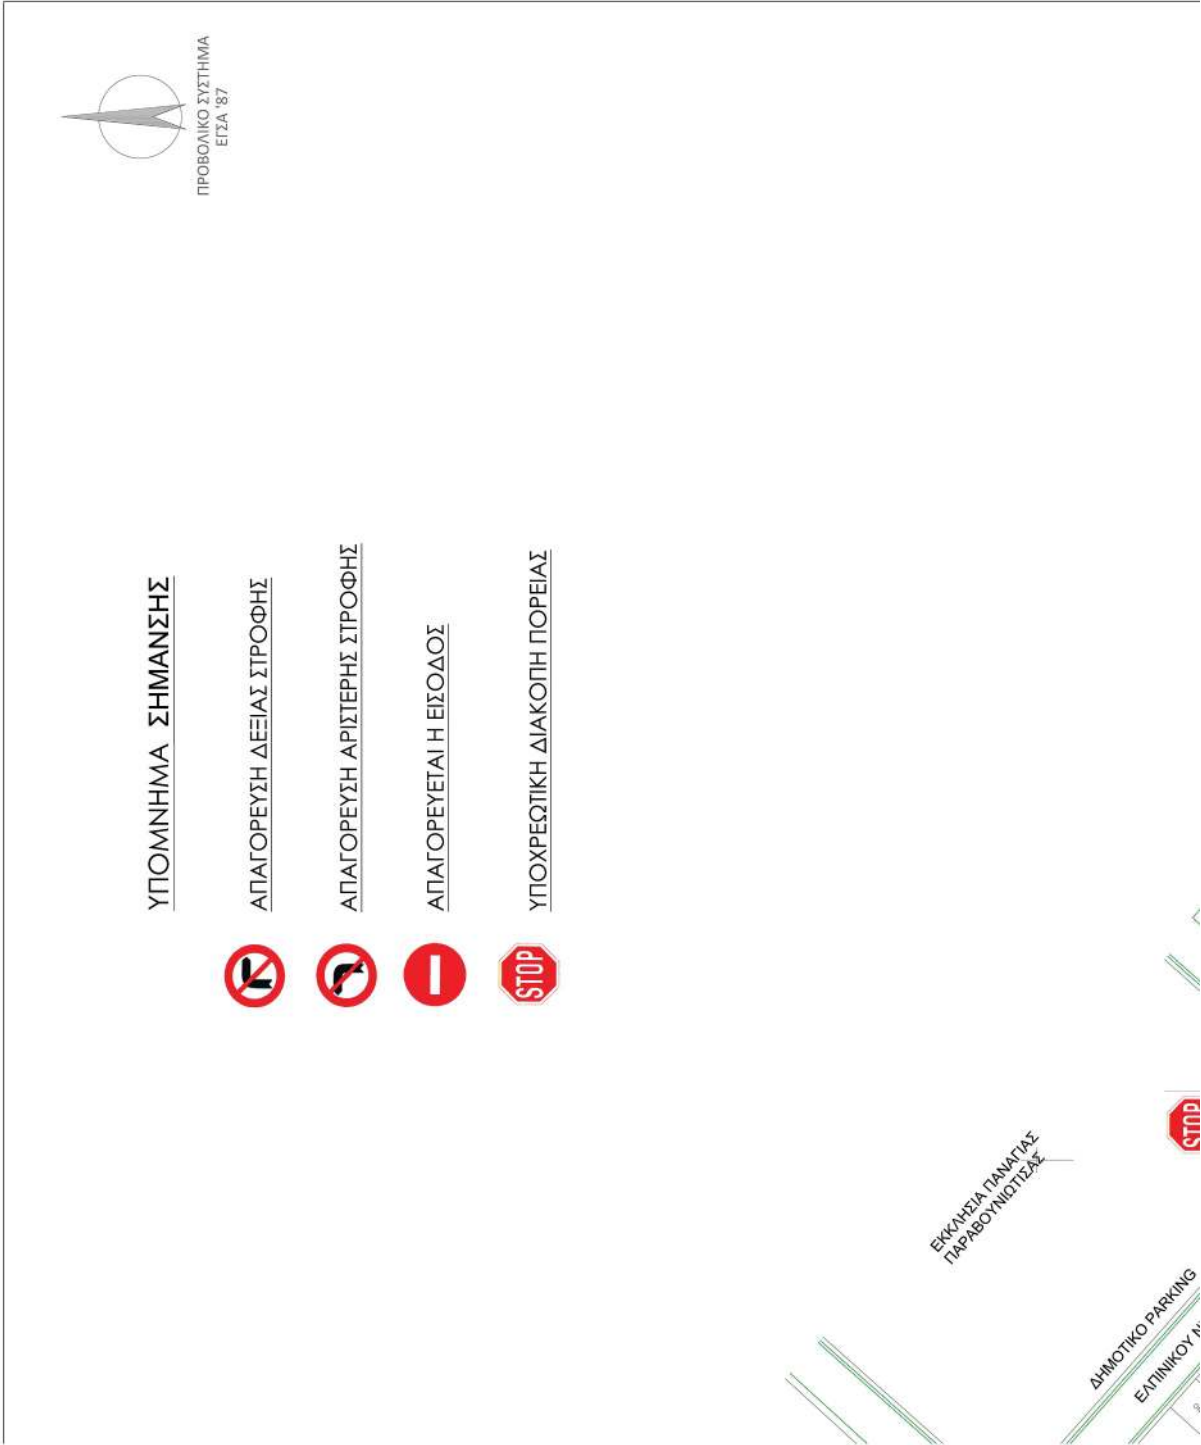

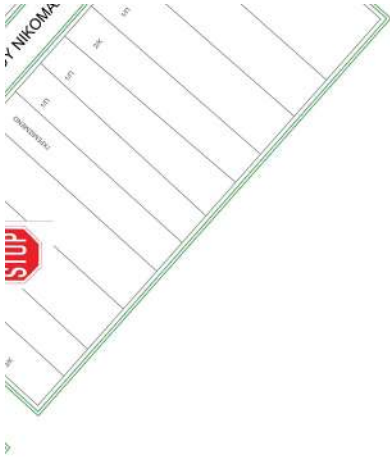

ΤΟ ΠΑΡΟΝ ΣΥΝΟΔΕΥΕΙ ΤΗΝ ΥΠΑΡ.
16705/3.4.2025 ΑΠΟΦΑΣΗ ΜΑΣ
ΚΟΝΣΤΑΝΤΙΝΟΣ ΚΑΤΙΝΙΟΤΙΣ
04/04/2025 09:09

«ΚΥΚΛΟΦΟΡΙΑΚΗ ΠΑΡΕΜΒΑΣΗ ΕΠΙ ΤΗΣ ΟΔΟΥ ΕΛΠΙΝΙΚΟΥ ΝΙΚΟΔΗΜΟΥ »		
ΘΕΜΑ ΣΧΕΔΙΟΥ :		
ΚΑΤΟΨΗ ΟΔΩΝ ΚΥΚΛΟΦΟΡΙΑΚΗΣ ΠΑΡΕΜΒΑΣΗΣ ΔΕ ΕΡΕΤΡΙΑΣ, ΔΗΜΟΥ ΕΡΕΤΡΙΑΣ		
ΑΡΙΘΜΟΣ ΣΧΕΔΙΟΥ :	ΚΛΙΜΑΚΑ	ΗΜΕΡΟΜΗΝΙΑ
1	1 : 500	04/06/2024
Ο Αν. Προστάμενος Τμ. Τ.Υ.Δ.Ε.  ΑΡΓΥΡΙΣ ΑΝΑΣΤΑΣΙΟΙΣ ΠΟΛΙΤΙΚΟΣ ΜΗΧ/ΚΟΣ  ΓΕΩΡΓΙΟΥ ΑΝΝΑ ΤΟΠΟΓΡΑΦΟΣ ΜΗΧ/ΚΟΣ Η Αν. Διευθύντρια Τ.Υ.Δ.Ε.		

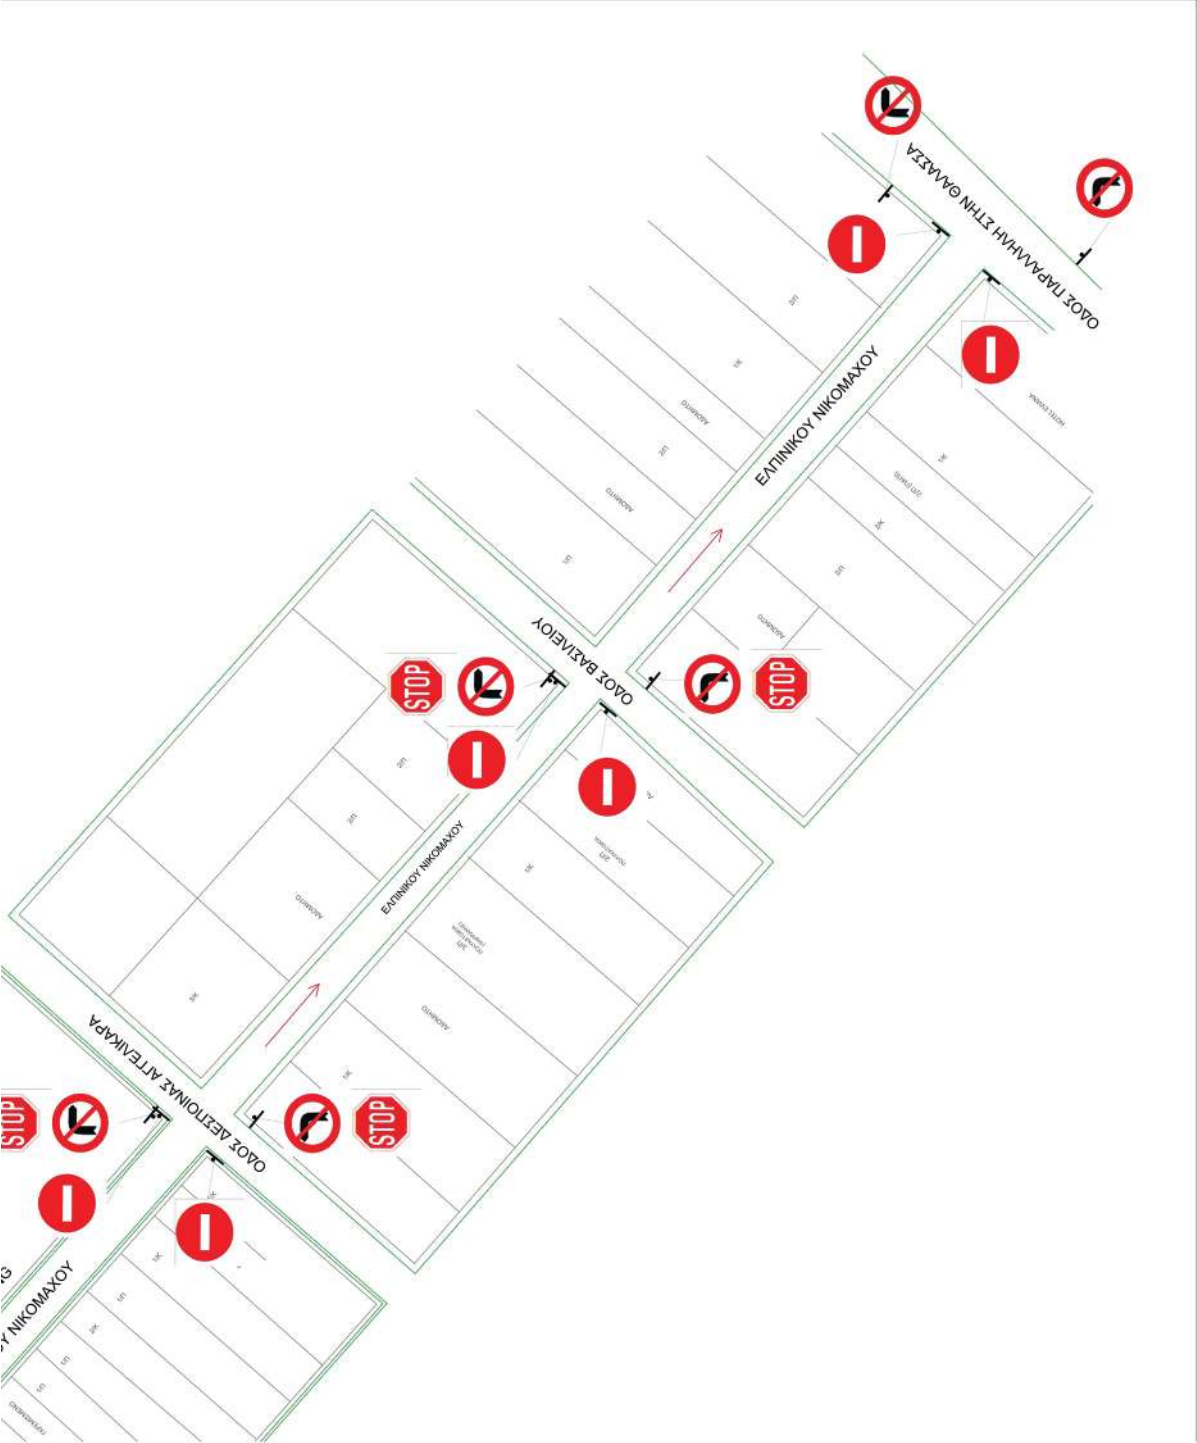

Η απόφαση αυτή να δημοσιευθεί στην Εφημερίδα της Κυβερνήσεως.

Λαμία, 3 Απριλίου 2025

Ο Γραμματέας

Αποκεντρωμένης Διοίκησης

ΚΩΝΣΤΑΝΤΙΝΟΣ ΤΖΑΝΑΚΟΥΛΗΣ