



ΕΦΗΜΕΡΙΔΑ ΤΗΣ ΚΥΒΕΡΝΗΣΕΩΣ ΤΗΣ ΕΛΛΗΝΙΚΗΣ ΔΗΜΟΚΡΑΤΙΑΣ

30 Απριλίου 2025

ΤΕΥΧΟΣ ΔΕΥΤΕΡΟ

Αρ. Φύλλου 2094

ΠΕΡΙΕΧΟΜΕΝΑ

ΑΠΟΦΑΣΕΙΣ

- 1 Τμηματική έγκριση της υπ' αρ. 288/2020 απόφασης του Δημοτικού Συμβουλίου Λαμιέων που αφορά σε κυκλοφοριακές ρυθμίσεις στο Δήμο Λαμιέων για την κατασκευή ισόπεδου κυκλικού κόμβου στη διασταύρωση των οδών Παπαποστόλου με Αρκαδίου, Ηρώων και Αναπαύσεως.
- 2 Ανώτατο όριο επιτρεπομένων ημερών μετακίνησης εκτός έδρας, υπαλλήλων της Διεύθυνσης Πολιτικής Προστασίας, Καθαριότητας και Περιβάλλοντος του Δήμου Μαντουδίου - Λίμνης - Αγ. Άννας, για το έτος 2025.
- 3 Αντιστοίχιση των υφισταμένων κλάδων και ειδικοτήτων του Οργανισμού Εσωτερικής Υπηρεσίας του Δήμου Πύργου με τους οριζόμενους στο π.δ.85/2022 (Α'232) νέους κλάδους και ειδικότητες.

ΑΠΟΦΑΣΕΙΣ

Αριθμ. 19800

(1)

Τμηματική έγκριση της υπ' αρ. 288/2020 απόφασης του Δημοτικού Συμβουλίου Λαμιέων που αφορά σε κυκλοφοριακές ρυθμίσεις στο Δήμο Λαμιέων για την κατασκευή ισόπεδου κυκλικού κόμβου στη διασταύρωση των οδών Παπαποστόλου με Αρκαδίου, Ηρώων και Αναπαύσεως.

Ο ΓΡΑΜΜΑΤΕΑΣ ΑΠΟΚΕΝΤΡΩΜΕΝΗΣ ΔΙΟΙΚΗΣΗΣ
ΘΕΣΣΑΛΙΑΣ - ΣΤΕΡΕΑΣ ΕΛΛΑΔΑΣ

Έχοντας υπόψη:

1. Τον ν. 3852/2010 «Νέα Αρχιτεκτονική της Αυτοδιοίκησης και της Αποκεντρωμένης Διοίκησης - Πρόγραμμα Καλλικράτης» (Α' 87).
2. Τον Κώδικα Δήμων και Κοινοτήτων (ν. 3463/2006, Α' 114).
3. Το π.δ. 138/2010 «Οργανισμός της Αποκεντρωμένης Διοίκησης Θεσσαλίας - Στερεάς Ελλάδας» (Α' 231).
4. Τον ν. 2503/1997 «Διοίκηση, οργάνωση, στελέχωση της Περιφέρειας, ρύθμιση θεμάτων για την τοπική αυτοδιοίκηση και άλλες διατάξεις» (Α' 107).

5. Τον Κώδικα Οδικής Κυκλοφορίας (ν. 2696/1999, Α' 57) και ειδικότερα την παρ. 1 του άρθρου 52, όπως αντικαταστάθηκε με την παρ. 9 του άρθρου 48 του ν. 4313/2014 (Α' 261).

6. Το άρθρο 109 του ν. 2696/1999 (Α' 57) περί δημοσίευσης αποφάσεων που εκδίδονται κατ' εξουσιοδότηση του Κώδικα Οδικής Κυκλοφορίας, στην Εφημερίδα της Κυβερνήσεως.

7. Την υπ' αρ. 52907/2009 απόφαση του Υπουργού Περιβάλλοντος, Ενέργειας και Κλιματικής Αλλαγής «Ειδικές ρυθμίσεις για την εξυπηρέτηση ατόμων με αναπηρία σε κοινόχρηστους χώρους των οικισμών που προορίζονται για την κυκλοφορία πεζών» (Β' 2621).

8. Την υπό στοιχεία ΔΜΕΟ/ε/Ο/266/1995 «Κατάταξη Επαρχιακού Δικτύου των Νομών της Χώρας» (Β' 293) και τα διατάγματα «Περί καθορισμού των επαρχιακών οδών των Νομών του Κράτους κατά τας διατάξεις του Νόμου 3155/1955 περί κατασκευής και συντήρησης οδών» (Α' 47).

9. Την υπό στοιχεία ΔΜΕΟ/ε/Ο/1308/1995 «Κατάταξη Εθνικών Οδών περιφερειακών Αττικής, Στερεάς Ελλάδας, Θεσσαλίας, Ηπείρου, Μακεδονίας και Θράκης σε Βασικό (Πρωτεύον), Δευτερεύον και Τριτεύον Εθνικό Οδικό Δίκτυο» (Β' 30/1996).

10. Την υπ' αρ. 44070/2194/2009 (ΑΑΠ 270) απόφαση του Γενικού Γραμματέα Περιφέρειας Στερεάς Ελλάδας περί καθορισμού οδών που ανήκουν στην αρμοδιότητα συντήρησης των υπηρεσιών της Περιφέρειας Στερεάς Ελλάδας.

11. Την υπ' αρ. 62240/698/2011 (Β' 2190) απόφαση του Περιφερειάρχη Στερεάς Ελλάδας περί καθορισμού οδών που ανήκουν στην αρμοδιότητα συντήρησης των υπηρεσιών της Περιφέρειας Στερεάς Ελλάδας.

12. Την υπό στοιχεία ΔΜΕΟ/Ο/3050/2013 απόφαση του Υπουργού Υποδομών Μεταφορών και Δικτύων «Έγκριση Τεχνικών Οδηγιών κυκλοφοριακών παρεμβάσεων στο αστικό περιβάλλον για την εφαρμογή τους σε περιοχές σχολικών συγκροτημάτων και περιοχές με αυξημένη κίνηση στα πλαίσια βελτίωσης της οδικής ασφάλειας» (Β' 2302).

13. Το υπ' αρ. 15109/13.5.2013 έγγραφο της Διεύθυνσης Οργάνωσης και Λειτουργίας ΟΤΑ του Υπουργείου Εσωτερικών «Εγκρίσεις αποφάσεων συλλογικών οργάνων των ΟΤΑ που αφορούν μέτρα ρύθμισης οδικής

κυκλοφορίας από τους Γενικούς Γραμματείς Αποκεντρωμένων Διοικήσεων».

14. Την υπ' αρ. 9663/97430/2.9.2013 απόφαση του Γενικού Γραμματέα Αποκεντρωμένης Διοίκησης Θεσσαλίας - Στερεάς Ελλάδας «Άσκηση αρμοδιότητας έγκρισης αποφάσεων Ο.Τ.Α. α' και β' βαθμού περί κυκλοφοριακών ρυθμίσεων», όπως τροποποιήθηκε και συμπληρώθηκε με την υπ' αρ. οικ. 11181/136302/28.8.2017 απόφαση του Συντονιστή Αποκεντρωμένης Διοίκησης Θεσσαλίας - Στερεάς Ελλάδας.

15. Τα άρθρα 28 και 28Α του ν. 4325/2015 «Εκδημοκρατισμός της Διοίκησης - Καταπολέμηση Γραφειοκρατίας και Ηλεκτρονική Διακυβέρνηση. Αποκατάσταση αδικιών και άλλες διατάξεις» (Α' 47), όπως το τελευταίο προστέθηκε με το άρθρο 24 του ν. 4368/2016 «Μέτρα για την επιτάχυνση του κυβερνητικού έργου και άλλες διατάξεις» (Α' 21).

16. Την υπ' αρ. οικ. 14447/173776/7.10.2019 απόφαση του Συντονιστή Αποκεντρωμένης Διοίκησης Θεσσαλίας - Στερεάς Ελλάδας «Τροποποίηση της υπ' αρ. οικ.6937/85159/31.5.2017 (Β' 2005) απόφασης παροχής εξουσιοδότησης υπογραφής πράξεων και εγγράφων "Με εντολή Συντονιστή" του Συντονιστή Αποκεντρωμένης Διοίκησης Θεσσαλίας - Στερεάς Ελλάδας (Α.Δ.Θ.Σ.Ε.) στον Προϊστάμενο ή την Προϊσταμένη της Γενικής Διεύθυνσης Χωροταξικής και Περιβαλλοντικής Πολιτικής και στους Προϊστάμενους ή τις Προϊσταμένες των Διευθύνσεων Περιβάλλοντος και Χωρικού Σχεδιασμού, Υδάτων και Τεχνικού Ελέγχου της Αποκεντρωμένης Διοίκησης Θεσσαλίας και Στερεάς Ελλάδας, όπως έχει τροποποιηθεί και ισχύει» (Β' 3788).

17. Το υπ' αρ. 51595/9.1.2015 έγγραφο του Τμήματος Τεχνικών Υπηρεσιών της Διεύθυνσης Οργάνωσης και Λειτουργίας Τοπικής Αυτοδιοίκησης του Υπουργείου Εσωτερικών περί αρμοδιότητας έγκρισης κυκλοφοριακών συνδέσεων, εγκαταστάσεων ή πρατηρίων με δημοτικές οδούς.

18. Το υπό στοιχεία Δ.Ο.Υ./277/Φ.252/26.3.2018 έγγραφο της Διεύθυνσης Οδικών Υποδομών του Υπουργείου Υποδομών και Μεταφορών «Μέτρα ρύθμισης της κυκλοφορίας (Κώδικας Οδικής Κυκλοφορίας (ν. 2696/1999 όπως έχει τροποποιηθεί και ισχύει)».

19. Το υπό στοιχεία Δ.Ο.Υ.-οικ./2696/Φ.252/18.5.2018 έγγραφο της Διεύθυνσης Οδικών Υποδομών του Υπουργείου Υποδομών και Μεταφορών «Μέτρα ρύθμισης της κυκλοφορίας (Κώδικας Οδικής Κυκλοφορίας (ν. 2696/1999 όπως έχει τροποποιηθεί και ισχύει)».

20. Το υπό στοιχεία Δ.Ο.Υ./οικ./5067/Φ.250/27.9.2018 έγγραφο της Διεύθυνσης Οδικών Υποδομών του Υπουργείου Υποδομών και Μεταφορών «Αιτήματα για νέες εγκαταστάσεις φωτεινής σηματοδότησης».

21. Τις οδηγίες σχεδιασμού «Σχεδιάζοντας για Όλους», στην ιστοσελίδα του ΥΠΕΝ: <http://ypen.gov.gr/chorikos-schediasmos/astikos-schediasmos/politikes-kai-protypa>.

22. Την υπ' αρ. 40264/4971/07 απόφαση «Προδιαγραφές κατασκευής και τοποθέτησης ειδικών προεξοχών πεζοδρομίου σε στάσεις λεωφορείων και οριοδεικτών σε διασταυρώσεις» (Β' 2201).

23. Την παρ. 2 του άρθρου 94 του ν. 3852/2010 (Α' 87) για τον καθορισμό των αστικών γραμμών λεωφορείων, της αφετηρίας, της διαδρομής, των στάσεων και του τέρματος των αντίστοιχων γραμμών.

24. Την παρ. 1 του άρθρου 48 του ν. 2696/1999 (Α' 57) περί κατάληψης του οδοστρώματος με εγκαταστάσεις ή εμπόδια.

25. Την παρ. 2 του άρθρου 1 της υπ' αρ. 40264/4971/2007 (Β' 2201) απόφασης του Υπουργού Μεταφορών και Επικοινωνιών για την τοποθέτηση κατακόρυφων ελαστικών εύκαμπτων επαναφερόμενων κυλίνδρων (οριοδεικτών).

26. Την παρ. 3β του άρθρου 34 του ν. 2696/1999 (Α' 57) για την στάση και στάθμευση οχημάτων.

27. Το υπό στοιχεία ΔΟΥ/οικ.6396/Φ.252/12.12.2019 έγγραφο της Διεύθυνσης Οδικών Υποδομών (Δ13) του Υπουργείου Υποδομών και Μεταφορών.

28. Το υπ' αρ. 14245/182876/24.10.2017 έγγραφο της Γενικής Διεύθυνσης Εσωτερικής Λειτουργίας της Αποκεντρωμένης Διοίκησης Θεσσαλίας-Στερεάς Ελλάδας.

29. Το υπ' αρ. 181676/12.10.2020 έγγραφο του Τμήματος Διοικητικού-Οικονομικού Ν. Φθιώτιδας της Αποκεντρωμένης Διοίκησης Θεσσαλίας-Στερεάς Ελλάδας.

30. Την υπ' αρ. 28/2020(ΑΔΑ: ΩΜΙΔΩΛΚ-05Δ) απόφαση της Ε.Π.Ζ. Δήμου Λαμιέων.

31. Την υπ' αρ. 288/2020 (ΑΔΑ: 6Π88ΩΛΚ-ΕΤΣ) απόφαση του Δημοτικού Συμβουλίου Δήμου Λαμιέων.

32. Το υπ' αρ. 491/7-1-2021 έγγραφο του Τμήματος Οδοποιίας και Κυκλοφοριακών Ρυθμίσεων της Διεύθυνσης Υποδομών και Τεχνικών Έργων του Δήμου Λαμιέων, με το οποίο μας διαβιβάστηκε η υπ' αρ. 288/2020 απόφαση του Δημοτικού Συμβουλίου Δήμου Λαμιέων και η αντίστοιχη τεχνική μελέτη κυκλοφοριακών ρυθμίσεων που την συνοδεύει.

33. Το υπ' αρ. 228754/2-12-2020 (ΑΔΑ: ΨΙ9ΩΟΡ10-9ΗΕ) έγγραφο του τμήματος Διοικητικού-Οικονομικού Ν. Φθιώτιδας της Αποκεντρωμένης Διοίκησης Θεσσαλίας-Στερεάς Ελλάδας ελέγχου νομιμότητας της υπ' αρ. 288/2020 απόφασης Δημοτικού Συμβουλίου Δήμου Λαμιέων.

34. Την υπ' αρ. 10/2021 (ΑΔΑ: 6ΒΣΩ7ΛΗ-4ΧΟ) απόφαση του Περιφερειακού Συμβουλίου Στερεάς Ελλάδας.

35. Το υπ' αρ. 24405/8-2-2021 (ΑΔΑ: 63Π2ΟΡ10-ΤΔ5) έγγραφο του τμήματος Διοικητικού-Οικονομικού Ν. Φθιώτιδας της Αποκεντρωμένης Διοίκησης Θεσσαλίας-Στερεάς Ελλάδας ελέγχου νομιμότητας της υπ' αρ. 10/2021 απόφασης του Περιφερειακού Συμβουλίου Στερεάς Ελλάδας.

36. Το υπ' αρ. 174136/26-8-2021 έγγραφο της υπηρεσίας μας προς το Δήμο Λαμιέων, για προσκόμιση συμπληρωματικών στοιχείων.

37. Το υπ' αρ. 20896/3-6-2024 έγγραφο του τμήματος Οδοποιίας και Κυκλοφοριακών Ρυθμίσεων της Διεύθυνσης Υποδομών και Τεχνικών Έργων του Δήμου Λαμιέων, με το οποίο μας διαβιβάστηκε η υπ' αρ. 111390/28-6-2021 (ΑΔΑ: ΨΕΓΟΟΡ10-Π7Ρ) έγκριση περιβαλλοντικών όρων του κυκλικού κόμβου στη συμβολή των οδών Παπαποστόλου και Αρκαδίου που αναφέρεται στην υπ' αρ. 288/2020 απόφαση του Δημοτικού Συμβουλίου Δήμου Λαμιέων.

38. Το υπ' αρ. 11870/2-4-2025 έγγραφο του τμήματος Οδοποιίας και Κυκλοφοριακών Ρυθμίσεων της Διεύθυν-

σης Υποδομών και Τεχνικών Έργων του Δήμου Λαμιέων, με το οποίο μας διαβιβάστηκαν σχέδια γενικής οριζοντιογραφίας και κατακόρυφης και οριζόντιας σήμανσης του κυκλικού κόμβου.

39. Το γεγονός ότι οι προτεινόμενες κυκλοφοριακές ρυθμίσεις της υπ' αρ. 288/2020 απόφασης του Δημοτικού Συμβουλίου Δήμου Λαμιέων αιτιολογούνται επαρκώς στη Τεχνική Μελέτη Κυκλοφοριακών Ρυθμίσεων του Τμήματος Οδοποιίας και Κυκλοφοριακών Ρυθμίσεων της Διεύθυνσης Υποδομών και Τεχνικών Έργων του Δήμου Λαμιέων και το Αρ. Σχεδίου: Κ.Ο.Σ. 1π, κλίμακας 1:200 που τη συνοδεύει, με παρεμβάσεις κυκλοφοριακού χαρακτήρα που έχουν στόχο τις καλύτερες κυκλοφοριακές ρυθμίσεις στο Δήμο Λαμιέων.

40. Το γεγονός ότι: α) από τις κανονιστικές διατάξεις αυτής της απόφασης δεν προκαλείται δαπάνη σε βάρος του κρατικού προϋπολογισμού και β) η παρούσα απόφαση αφορά μόνο την έγκριση των κυκλοφοριακών ρυθμίσεων που αναφέρονται παρακάτω, δεν απαλλάσσει από τυχόν άλλες εγκρίσεις που απαιτούνται για την υλοποίηση των κυκλοφοριακών ρυθμίσεων και δεν αποτελεί έγκριση χρηματοδότησης των έργων που απαιτούνται για την υλοποίησή τους.

41. Το γεγονός ότι οι διατάξεις της παρούσας δεν αφορούν σε διοικητική διαδικασία για την οποία υπάρχει υποχρέωση καταχώρισης στο ΕΜΔΔ-ΜΙΤΟΣ, αποφασίζουμε:

Την τμηματική έγκριση των κυκλοφοριακών ρυθμίσεων της υπ' αρ. 288/2020 απόφασης του Δημοτικού Συμβουλίου Δήμου Λαμιέων για την κατασκευή ισόπεδου κυκλικού κόμβου στη διασταύρωση των οδών Παπαποστόλου με Αρκαδίου, Ηρώων και Αναπαύσεως.

Οι εν λόγω εγκρίσεις χορηγούνται με τις εξής προϋποθέσεις:

- Οι αναγκαίες παρεμβάσεις για την υλοποίηση των εν λόγω κυκλοφοριακών ρυθμίσεων (π.χ. τοποθέτηση κατάλληλης οριζόντιας και κάθετης σήμανσης, χρήση κατάλληλων υλικών κ.λπ.) θα είναι σύμφωνες με τον Κ.Ο.Κ. και ειδικότερα των απαιτήσεων του άρθρου 34 αυτού, καθώς και με τις προδιαγραφές του Υπουργείου Υποδομών και Μεταφορών (Γενική Διεύθυνση Συγκοινωνιακών Έργων, Διεύθυνση Μελετών Έργων Οδοποιίας).

- Επίσης, θα εναρμονίζονται και με τα όσα καθορίζονται από την ΔΜΕΟ/Ο/3050/2013 (Β' 2302) και συγκεκριμένα όσα αναφέρονται στο παράρτημα Γ περί παρεμβάσεων

και ρυθμίσεων σε περιοχές σχολικών συγκροτημάτων.

- Θα λαμβάνεται μέριμνα ώστε με την εφαρμογή των προτεινόμενων κυκλοφοριακών ρυθμίσεων να μην επηρεάζονται οι υπηρεσίες των μέσων οδικής μαζικής μεταφοράς.

- Οι προτεινόμενες κυκλοφοριακές ρυθμίσεις να υποστηρίζουν και τις ανάγκες των ατόμων με αναπηρία (ΑμεΑ).

- Η υλοποίηση των ρυθμίσεων θα γίνει με ευθύνη του Δήμου Λαμιέων, ο οποίος καθ' όλη την χρονική διάρκεια εφαρμογής τους υποχρεούται να αξιολογεί την αποτελεσματικότητα των μέτρων σε σχέση με το ευρύτερο δίκτυο κυκλοφορίας, παρακολουθώντας και συντηρώντας τα σχετικά έργα (οδόστρωμα - σήμανση κ.λπ.).

- Αυτοδίκαιης ανάκλησης τους, σε περίπτωση μη τήρησης των όρων και των προϋποθέσεων που έχουν τεθεί από τους αρμόδιους φορείς και με την απόφαση αυτή.

- Με την παρούσα απόφαση δεν νομιμοποιούνται τυχόν παράνομες ενέργειες ούτε υποκαθίστανται άλλες αδειοδοτήσεις και εγκρίσεις που τυχόν απαιτούνται για την υλοποίησή τους.


- Παρακολούθησης της ακριβούς εκτέλεσης των όρων που έχουν τεθεί με την παρούσα απόφαση, από τις Αρχές προς τις οποίες αποστέλλεται, στα πλαίσια των αρμοδιοτήτων τους.

- Η τοποθέτηση άλλων, πλην ρυθμιστικών, πινακίδων, (πληροφοριακών, αναγγελίας κινδύνου ή πινακίδων που διευκολύνουν και βελτιώνουν την ρύθμιση ή την ασφάλεια της κυκλοφορίας), δύναται να γίνει με ευθύνη του Δήμου Λαμιέων.


- Να τηρούνται απαρέγκλιτα τα όσα αναγράφονται στην Τεχνική Μελέτη Κυκλοφοριακών Ρυθμίσεων του Τμήματος Οδοποιίας και Κυκλοφοριακών Ρυθμίσεων της Διεύθυνσης Υποδομών και Τεχνικών Έργων του Δήμου Λαμιέων, βάσει της οποίας ελήφθη η υπ' αρ. 288/2020 απόφαση του Δημοτικού Συμβουλίου Λαμιέων.

Κατά της απόφασης αυτής μπορεί να γίνει προσφυγή στον Υπουργό Υποδομών και Μεταφορών εντός τριάντα (30) ημερών από τη δημοσίευσή της ή από την κοινοποίησή της, σύμφωνα με την παρ. 2 του άρθρου 1 του ν. 2503/1997 (περί εφαρμογής του άρθρου 8 του ν. 3200/1955).

Η απόφαση αυτή ισχύει από τη δημοσίευσή της στην Εφημερίδα της Κυβερνήσεως.

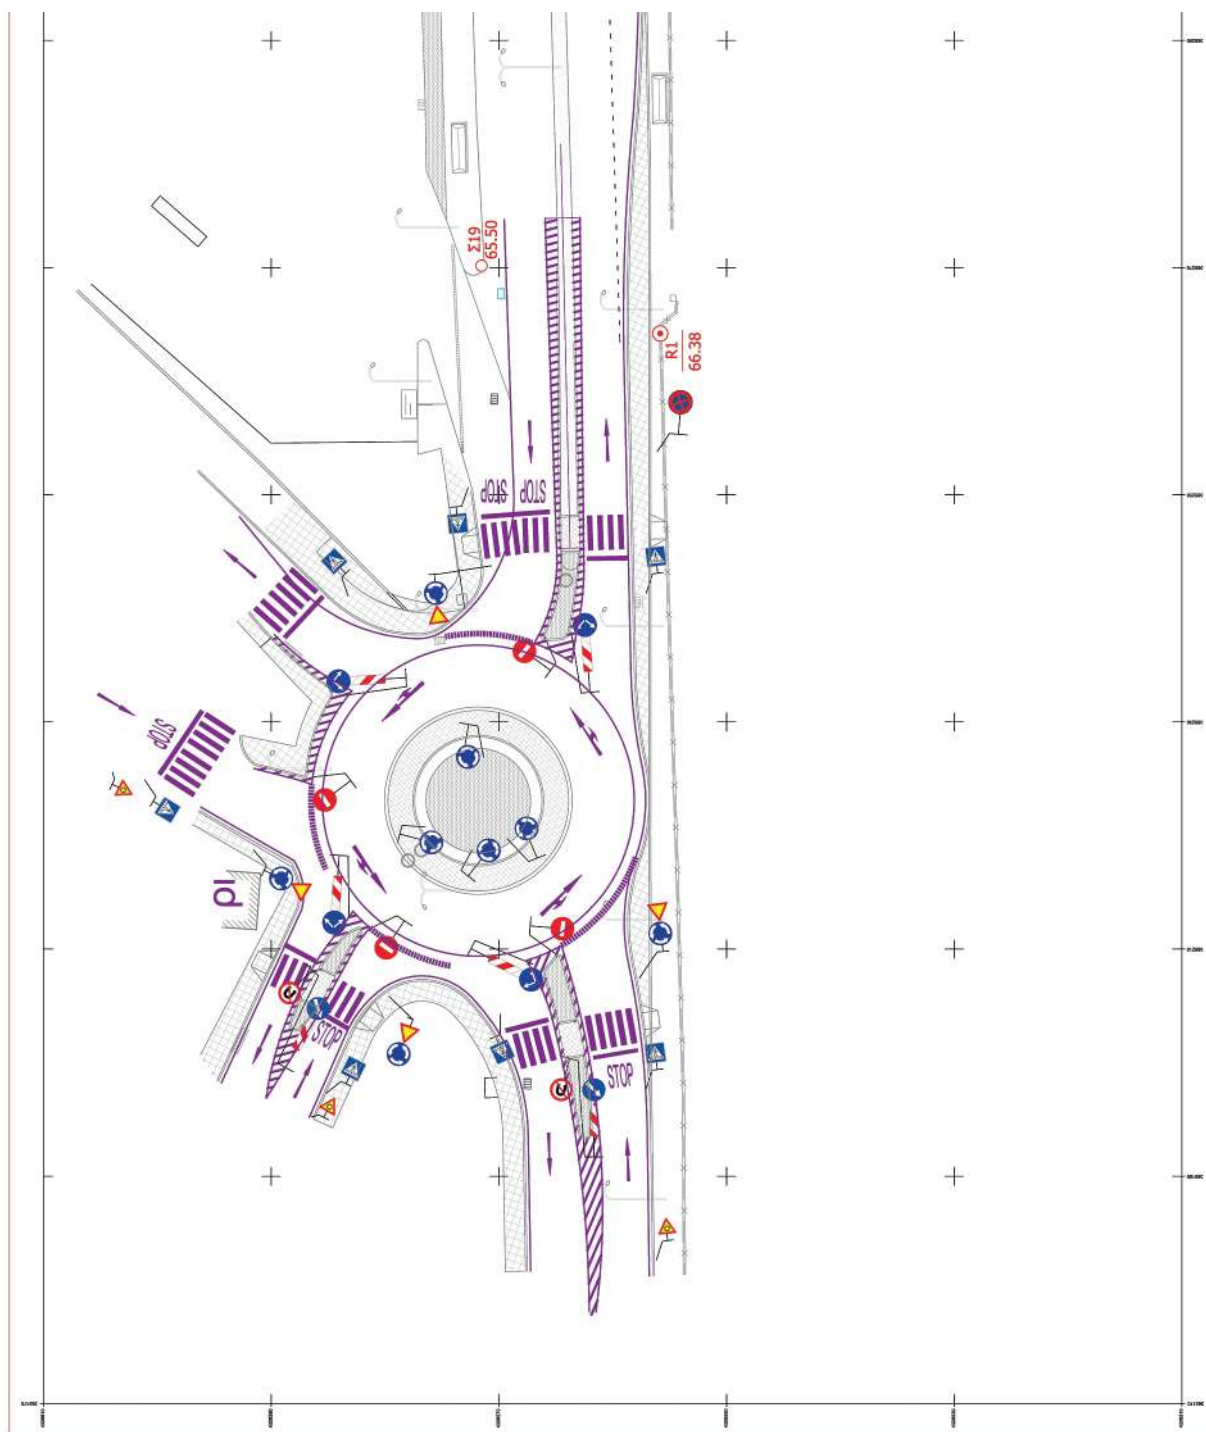**ΕΘΝΙΚΟ ΤΥΠΟΓΡΑΦΕΙΟ**

Για τεχνικούς λόγους στο σχεδιάγραμμα,
από το ηλεκτρονικό αρχείο, έγινε
σμίκρυνση κατά ποσοστό 30%

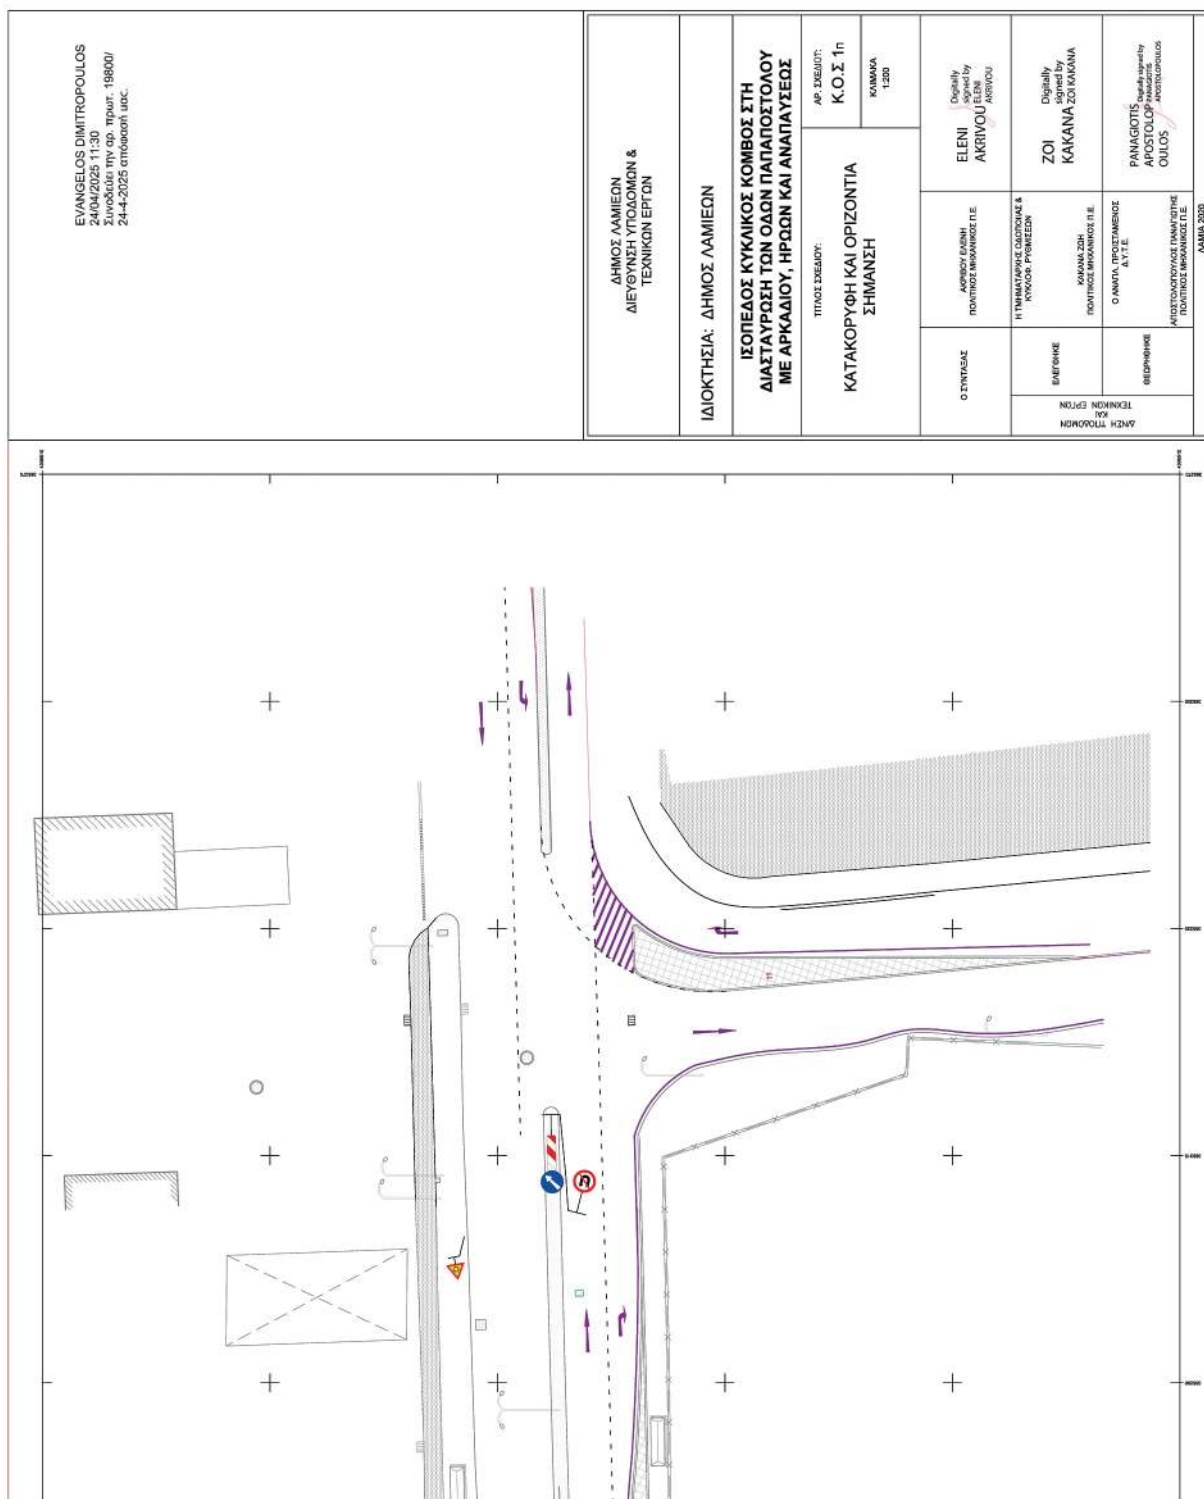

Η απόφαση αυτή με το Αρ. Σχεδίου: Κ.Ο.Σ. 1π, κλίμακας 1:200, που τη συνοδεύει να δημοσιευθούν στην Εφημερίδα της Κυβερνήσεως.

Λαμία, 24 Απριλίου 2025

Ο Γραμματέας Αποκεντρωμένης Διοίκησης
ΚΩΝΣΤΑΝΤΙΝΟΣ ΤΖΑΝΑΚΟΥΛΗΣ

Αριθμ. 19948

(2)

Ανώτατο όριο επιτρεπομένων ημερών μετακίνησης εκτός έδρας, υπαλλήλων της Διεύθυνσης Πολιτικής Προστασίας, Καθαριότητας και Περιβάλλοντος του Δήμου Μαντουδίου - Λίμνης - Αγ. Άννας, για το έτος 2025.

Ο ΓΡΑΜΜΑΤΕΑΣ ΑΠΟΚΕΝΤΡΩΜΕΝΗΣ ΔΙΟΙΚΗΣΗΣ
ΘΕΣΣΑΛΙΑΣ - ΣΤΕΡΕΑΣ ΕΛΛΑΔΑΣ

Έχοντας υπόψη:

1) Τις διατάξεις:

α) Των άρθρων 1, 6, 58 και 280 του ν. 3852/2010 «Νέα Αρχιτεκτονική της Αυτοδιοίκησης και της Αποκεντρωμένης Διοίκησης - Πρόγραμμα Καλλικράτης» (Α' 87),

β) της παρ. 2 του άρθρου 5 και της παρ. 2 του άρθρου 7 του ν. 3469/2006 «Εθνικό Τυπογραφείο, Εφημερίς της Κυβερνήσεως και λοιπές διατάξεις» (Α' 131),

γ) των άρθρων 2 και 3 της υποπαρ. Δ.9, της παρ. Δ του ν. 4336/2015 «Συνταξιοδοτικές διατάξεις- Κύρωση του Σχεδίου Σύμβασης Οικονομικής Ενίσχυσης από τον Ευρωπαϊκό Μηχανισμό Σταθερότητας και ρυθμίσεις για την υλοποίηση της Συμφωνίας Χρηματοδότησης» (Α' 94),

δ) της παρ. 2 του άρθρου 36 του ν. 4484/2017 «Προσαρμογή της Ελληνικής Νομοθεσίας στις διατάξεις της Οδηγίας (ΕΕ) 2016/881 και άλλες διατάξεις» (Α' 110),

ε) των άρθρων 63 - 66 του ν. 4954/2022 «Συμπληρωματικά μέτρα για την εφαρμογή του Κανονισμού (ΕΕ) 2019/788 του Ευρωπαϊκού Κοινοβουλίου και του Συμβουλίου σχετικά με την Ευρωπαϊκή Πρωτοβουλία Πολιτών και του Εκτελεστικού Κανονισμού (ΕΕ) 2019/1799 της Επιτροπής για τη θέσπιση τεχνικών προδιαγραφών

για τα επιμέρους επιγραμμικά συστήματα συγκέντρωσης - Διατάξεις σχετικές με την εκλογική διαδικασία και τον έλεγχο εσόδων και δαπανών κομμάτων, συνασπισμών και υποψηφίων βουλευτών και αιρετών - Λοιπές επείγουσες διατάξεις» (Α' 136),

στ) του άρθρου 8 του π.δ. 138/2010 «Οργανισμός της Αποκεντρωμένης Διοίκησης Θεσσαλίας - Στερεάς Ελλάδας» (Α' 231).

2) Την υπ' αρ. 86776/19.12.2022 απόφαση του Υπουργού Εσωτερικών «Διορισμός του Κωνσταντίνου Τζανακούλη του Γεωργίου στη θέση μετακλητού Γραμματέα Αποκεντρωμένης Διοίκησης Θεσσαλίας - Στερεάς Ελλάδας» (Υ.Ο.Δ.Δ. 1183).

3) Την υπ' αρ. 35/61464/30.08.2024 εγκύκλιο του Υπουργείου Εσωτερικών.

4) Το υπ' αρ. 3808/24.04.2025 έγγραφο του Δήμου Μαντουδίου - Λίμνης - Αγ. Άννας, με το οποίο μας διαβιβάστηκε η υπ' αρ. 30/2025 απόφαση Δημοτικού Συμβουλίου Δήμου Μαντουδίου - Λίμνης - Αγίας Άννας «Καθορισμός ανώτατου ορίου επιτρεπομένων ημερών κίνησης εκτός έδρας υπαλλήλων της ΔΙΕΥΘΥΝΣΗΣ ΠΟΛΙΤΙΚΗΣ ΠΡΟΣΤΑΣΙΑΣ, ΚΑΘΑΡΙΟΤΗΤΑΣ ΚΑΙ ΠΕΡΙΒΑΛΛΟΝΤΟΣ κατά το 2025» (ΑΔΑ: ΨΒΒ7ΩΛ5-ΕΘΧ).

5) Τις ανάγκες του Δήμου Μαντουδίου - Λίμνης - Αγ. Άννας για κίνηση εκτός έδρας για τους υπαλλήλους του Δήμου (για συμμετοχή σε σεμινάρια, διεκπεραίωση υποθέσεων του Δήμου εκτός έδρας, κ.λπ.).

6) Την υπ' αρ. 3356/09.04.2025 βεβαίωση του Δήμου Μαντουδίου - Λίμνης - Αγ. Άννας, σύμφωνα με την οποία υπάρχουν εγγεγραμμένες πιστώσεις, στον προϋπολογισμό οικονομικού έτους 2025, στους Κ.Α. 10.6422.0001 ποσό 5.000,00€, Κ.Α. 20.6422.0001 ποσό 3.000.00€, Κ.Α. 30.6422.0001 ποσό 5.000,00€ και Κ.Α. 90.6422.0001 ποσό 15.000.00€.

7) Το γεγονός ότι οι διατάξεις της παρούσας δεν αφορούν σε διοικητική διαδικασία για την οποία υπάρχει υποχρέωση καταχώρισης στο ΕΜΔΔ - ΜΙΤΟΣ, αποφασίζουμε:

Καθορίζουμε το ανώτατο όριο των επιτρεπομένων κατ' έτος ημερών μετακίνησης εκτός έδρας των υπαλλήλων στο Δήμο Μαντουδίου - Λίμνης - Αγ. Άννας, για το έτος 2025, ως εξής:

ΔΙΕΥΘΥΝΣΗ ΠΟΛΙΤΙΚΗΣ ΠΡΟΣΤΑΣΙΑΣ, ΚΑΘΑΡΙΟΤΗΤΑΣ ΚΑΙ ΠΕΡΙΒΑΛΛΟΝΤΟΣ			
Τμήμα Περιβάλλοντος, Πολιτικής Προστασίας και Πρασίνου			
Αριθμός Προτεινόμενων Υπαλλήλων	Κλάδος/Ειδικότητα Προτεινόμενων Υπαλλήλων	Κατηγορία Εκπαίδευσης Προτεινόμενων Υπαλλήλων	Όριο επιτρεπομένων ημερών Κίνησης εκτός έδρας ανά υπάλληλο
1	Περιβάλλοντος	ΠΕ	40
1	Χειριστές Μηχανημάτων Έργου	ΔΕ	40
1	Δομικών Έργων	ΔΕ	40
Τμήμα Καθαριότητας και Ανακύκλωσης			
Αριθμός Προτεινόμενων Υπαλλήλων	Κλάδος/Ειδικότητα Προτεινόμενων Υπαλλήλων	Κατηγορία Εκπαίδευσης Προτεινόμενων Υπαλλήλων	Όριο επιτρεπομένων ημερών Κίνησης εκτός έδρας ανά υπάλληλο
1	Διοικητικού - Λογιστικού	ΔΕ	40
8	Οδηγών	ΔΕ	40

Αριθμός Προτεινόμενων Υπαλλήλων	Κλάδος/Ειδικότητα Προτεινόμενων Υπαλλήλων	Κατηγορία Εκπαίδευσης Προτεινόμενων Υπαλλήλων	Όριο επιτρεπόμενων ημερών Κίνησης εκτός έδρας ανά υπάλληλο
1	Χειριστές Μηχανημάτων Έργου	ΔΕ	40
4	Συνοδών Απορριμματοφόρων	ΥΕ	40

Η απόφαση να δημοσιευθεί στην Εφημερίδα της Κυβερνήσεως.

Λαμία, 24 Απριλίου 2025

Ο Γραμματέας Αποκεντρωμένης Διοίκησης
ΚΩΝΣΤΑΝΤΙΝΟΣ ΤΖΑΝΑΚΟΥΛΗΣ

Αριθμ. 11808

(3)

Αντιστοίχιση των υφισταμένων κλάδων και ειδικοτήτων του Οργανισμού Εσωτερικής Υπηρεσίας του Δήμου Πύργου με τους οριζόμενους στο π.δ. 85/2022 (Α΄ 232) νέους κλάδους και ειδικότητες.

Ο ΔΗΜΑΡΧΟΣ ΠΥΡΓΟΥ

Έχοντας υπόψη:

1. Τις διατάξεις:

α) των παρ. 1 και 3 του άρθρου 52 του ν. 4830/2021 «Νέο πλαίσιο για την ευζωία των ζώων συντροφιάς-Πρόγραμμα “ΑΡΓΟΣ” και λοιπές διατάξεις» (Α΄ 169),

β) των παρ. 1 και 2 του άρθρου 13 του π.δ. 2022 «Καθορισμός προσόντων διορισμού σε φορείς του Δημοσίου (Προσοντολόγιο - Κλαδολόγιο)» (Α΄ 232),

γ) την υπ΄ αρ. 101426/20850/19-11-2011 απόφαση του Γενικού Γραμματέα Αποκεντρωμένης Διοίκησης Πελοποννήσου, Δυτικής Ελλάδας και Ιονίου, απόφασης περί του «Οργανισμού Εσωτερικής Υπηρεσίας του Δήμου Πύργου».

2. Την υπ΄ αρ. 11719/14.04.2025 βεβαίωση της Διεύθυνσης Οικονομικών Υπηρεσιών για την μη πρόκληση δαπάνης από την έκδοση της παρούσας, σύμφωνα με το άρθρο 24 του ν. 4270/2014 (Α΄ 143).

3. Τις υπ΄ αρ. 1876/23-01-2023, 16895/06.06.2023, 35068/16.11.2023 και 9162/11.04.2024, 6960/07.03.2025 πράξεις αντιστοίχισης των υφισταμένων κλάδων και ειδικοτήτων του Οργανισμού Εσωτερικής Υπηρεσίας του Δήμου Πύργου με τους οριζόμενους στο π.δ. 85/2022 (Α΄ 232) νέους κλάδους και ειδικότητες, που δημοσιεύθηκαν αντίστοιχα στα ΦΕΚ Β΄ 1439/2023, Β΄ 3895/2023 (Β΄ 6666/2023 διόρθωση σφάλματος), Β΄ 6738/2023, Β΄ 2617/2024, Β΄ 1753/2025.

4. Τις υπ΄ αρ. 2791/30.01.2025, 2792/30.01.2025, 3159/03.02.2025, 3183/03.02.2025, 7044/07.03.2025 αποφάσεις πρόσληψης υπαλλήλων από την Προκήρυξη 4Κ/2020, οι οποίες δημοσιεύθηκαν στα ΦΕΚ Γ΄ 534/2025, Γ΄ 547/2025, Γ΄ 669/2025 και Γ΄ 1192/2025 σε θέσεις εργασίας των οποίων η αντιστοίχιση δεν ήταν εφικτή, λόγω του ότι οι θέσεις ήταν δεσμευμένες προς πλήρωση με διορισμό.

5. Το γεγονός ότι οι προσληφθέντες υπάλληλοι έδωσαν τον νόμιμο όρκο και ανέλαβαν υπηρεσία εντός του Φεβρουαρίου και του Μαρτίου του τρέχοντος έτους και οι θέσεις εργασίας τους παρουσιάζονται πλέον καλυμμένες στο ψηφιακό οργανόγραμμα του Δήμου.

6. Το γεγονός ότι αποδεσμεύτηκαν θέσεις οι οποίες παρέμεναν δεσμευμένες από παλαιότερους κύκλους Κινητικότητας και οι οποίες δεν καλύφθηκαν από κανέναν αιτούντα, αποφασίζουμε:

Την αντιστοίχιση των κάτωθι κλάδων και ειδικοτήτων του μόνιμου προσωπικού, όπως περιλαμβάνεται στην υπ΄ αρ. 101426/20850/19-11-2011, απόφαση του Γενικού Γραμματέα Αποκεντρωμένης Διοίκησης Πελοποννήσου, Δυτικής Ελλάδας και Ιονίου «Οργανισμός Εσωτερικής Υπηρεσίας του Δήμου Πύργου», με τους οριζόμενους στο Παράρτημα Β΄ του π.δ. 85/2022 νέους κλάδους και ειδικότητες, θέσεις οι οποίες δεν είχαν αντιστοιχιστεί στην αρχική απόφαση και στις λοιπές συμπληρωματικές, ως δεσμευμένες προς πλήρωση με διορισμό και για την Κινητικότητα, ως ακολούθως:

Α. ΠΡΟΣΩΠΙΚΟ ΜΕ ΣΧΕΣΗ ΕΡΓΑΣΙΑΣ ΔΗΜΟΣΙΟΥ ΔΙΚΑΙΟΥ

1. ΚΑΤΗΓΟΡΙΑ Π.Ε.

ΥΦΙΣΤΑΜΕΝΟΙ ΚΛΑΔΟΙ		ΝΕΟΙ ΚΛΑΔΟΙ ΚΑΙ ΕΙΔΙΚΟΤΗΤΕΣ ΜΕ ΒΑΣΗ ΤΟ π.δ. 85/2022		
ΚΛΑΔΟΣ	Αριθμός θέσεων	ΝΕΟΣ ΚΛΑΔΟΣ	ΝΕΑ ΕΙΔΙΚΟΤΗΤΑ	Αριθμός θέσεων
ΠΕ ΓΕΩΠΟΝΩΝ	1	ΠΕ ΓΕΩΤΕΧΝΙΚΩΝ	ΠΕ ΓΕΩΠΟΝΩΝ	1
ΠΕ ΠΕΡΙΒΑΛΛΟΝΤΟΛΟΓΩΝ	1	ΠΕ ΠΕΡΙΒΑΛΛΟΝΤΟΣ	ΠΕ ΠΕΡΙΒΑΛΛΟΝΤΟΣ	1

2. ΚΑΤΗΓΟΡΙΑ Δ.Ε.

ΥΦΙΣΤΑΜΕΝΟΙ ΚΛΑΔΟΙ		ΝΕΟΙ ΚΛΑΔΟΙ ΚΑΙ ΕΙΔΙΚΟΤΗΤΕΣ ΜΕ ΒΑΣΗ ΤΟ π.δ. 85/2022		
ΚΛΑΔΟΣ	Αριθμός θέσεων	ΝΕΟΣ ΚΛΑΔΟΣ	ΝΕΑ ΕΙΔΙΚΟΤΗΤΑ	Αριθμός θέσεων
ΔΕ2ΟΔΗΓΩΝ	1	ΔΕΟΔΗΓΩΝ	ΔΕΟΔΗΓΩΝ	1
ΔΕ26 ΜΗΧΑΝΟΤΕΧΝΙΤΩΝ ΑΥΤΟΚΙΝΗΤΩΝ	1	ΔΕ ΤΕΧΝΙΚΟΥ	ΔΕ ΜΗΧΑΝΟΤΕΧΝΙΤΩΝ	1
ΔΕ1 ΔΙΟΙΚΗΤΙΚΩΝ	1	ΔΕ ΔΙΟΙΚΗΤΙΚΟΥ - ΛΟΓΙΣΤΙΚΟΥ	ΔΕ ΔΙΟΙΚΗΤΙΚΟΥ - ΛΟΓΙΣΤΙΚΟΥ	1

3. ΚΑΤΗΓΟΡΙΑ Υ.Ε.

ΥΦΙΣΤΑΜΕΝΟΙ ΚΛΑΔΟΙ		ΝΕΟΙ ΚΛΑΔΟΙ ΚΑΙ ΕΙΔΙΚΟΤΗΤΕΣ ΜΕ ΒΑΣΗ ΤΟ π.δ. 85/2022		
ΚΛΑΔΟΣ	Αριθμός θέσεων	ΝΕΟΣ ΚΛΑΔΟΣ	ΝΕΑ ΕΙΔΙΚΟΤΗΤΑ	Αριθμός θέσεων
ΥΕ16 ΕΡΓΑΤΗΣ ΚΑΘΑΡΙΟΤΗΤΑΣ	1	ΥΕ ΠΡΟΣΩΠΙΚΟΥ ΚΑΘΑΡΙΟΤΗΤΑΣ ΕΞΩΤΕΡΙΚΩΝ ΧΩΡΩΝ	ΥΕ ΠΡΟΣΩΠΙΚΟΥ ΚΑΘΑΡΙΟΤΗΤΑΣ ΕΞΩΤΕΡΙΚΩΝ ΧΩΡΩΝ	1
ΥΕ ΟΙΚΟΓΕΝΕΙΑΚΩΝ ΒΟΗΘΩΝ	5	ΥΕ ΟΙΚΟΓΕΝΕΙΑΚΩΝ	ΥΕ ΟΙΚΟΓΕΝΕΙΑΚΩΝ	5

Η απόφαση αυτή να δημοσιευθεί στην Εφημερίδα της Κυβερνήσεως.

Πύργος, 14 Απριλίου 2025

Ο Δήμαρχος

ΕΥΣΤΑΘΙΟΣ ΚΑΝΝΗΣ