



ΕΦΗΜΕΡΙΔΑ ΤΗΣ ΚΥΒΕΡΝΗΣΕΩΣ ΤΗΣ ΕΛΛΗΝΙΚΗΣ ΔΗΜΟΚΡΑΤΙΑΣ

12 Ιουνίου 2025

ΤΕΥΧΟΣ ΔΕΥΤΕΡΟ

Αρ. Φύλλου 2909

ΠΕΡΙΕΧΟΜΕΝΑ

ΑΠΟΦΑΣΕΙΣ

- Επιβολή πολλαπλού τέλους για λαθρεμπορία καπνικών στον MOHAMMAD (επ.) ARSLAN (όν.) του Azmat Ullah.
- Διαπιστωτική πράξη περί επάρκειας ή μη της ελάχιστης στελέχωσης των Υ.ΔΟΜ. των ΟΤΑ α' βαθμού Νομού Αττικής για το έτος 2025.
- Έγκριση της υπ' αρ. 217/2024 απόφασης Δημοτικού Συμβουλίου του Δήμου Νοτίου Πηλίου περί καθορισμού χώρων που εξομοιώνονται με ΧΖΛ στη θέση «ΜΗΛΙΝΑ (ΛΙΜΕΝΙΣΚΟΣ)», αρμοδιότητας του Λιμενικού γραφείου του δήμου Νοτίου Πηλίου.

ΑΠΟΦΑΣΕΙΣ

(1)

Επιβολή πολλαπλού τέλους για λαθρεμπορία καπνικών στον MOHAMMAD (επ.) ARSLAN (όν.) του Azmat Ullah.

Δυνάμει της υπ' αρ. 343/20/2024 καταλογιστικής πράξης της Προϊσταμένης του Τελωνείου Αθηνών που εκδόθηκε στις 20.5.2024, σύμφωνα με τις διατάξεις των άρθρων 142 της παρ. 2, 152 της παρ. 1, 119Α της παρ. 2 και 155 της παρ. 2 περ. ζ' του ν. 2960/2001 "Εθνικού Τελωνειακού Κώδικα", αφορά λαθρεμπορία πεντακοσίων είκοσι ενός (521) πακέτων τσιγάρων και έντεκα (11) συσκευασιών των 50 γραμμαρίων καπνού, που διαπιστώθηκε στις 17.10.2019 στην Αθήνα Ν. Αττικής (σχετ. η υπό στοιχεία 3008/14/6-α'/18-10-2019 μηνυτήρια αναφορά του Τμήματος Ασφαλείας Κολωνού), και δημοσιεύεται σύμφωνα με την παρ. 5 του άρθρου 152 του ιδίου ως άνω νόμου:

1. Προσδιορίστηκαν οι δασμοί και λοιποί φόροι που αναλογούν στο αντικείμενο της λαθρεμπορίας στο συνολικό ποσό των δύο χιλιάδων τετρακοσίων είκοσι τριών ευρώ και πενήντα έξι λεπτών (2.423,56 €), εκ των οποίων:

α. Ποσό ογδόντα τεσσάρων ευρώ και εξήντα επτά λεπτών (84,67 €), ήτοι Εισαγωγικός Δασμός 9,95 €, Φ.Π.Α. 17,80 € και Ειδικός Φόρος Κατανάλωσης 56,92 € (Πάγιος Ε.Φ.Κ. 33,00 € + Αναλογικός Ε.Φ.Κ. 23,92 €), αναλογεί στα τσιγάρα που ο Mohammad Arslan του Azmat Ullah καταλήφθηκε να πωλεί στον Τσαμπά Δημήτριο του Χριστοφόρου,

β. ποσό δύο χιλιάδων διακοσίων πέντε ευρώ και εβδομήντα έξι λεπτών (2.205,76 €), ήτοι Εισαγωγικός Δασμός 259,25 €, Φ.Π.Α. 463,74 € και Ειδικός Φόρος Κατανάλωσης 1.482,77 € (Πάγιος Ε.Φ.Κ. 859,65 € + Αναλογικός Ε.Φ.Κ. 623,12 €), αναλογεί στα τσιγάρα που βρέθηκαν και κατασχέθηκαν στον κοινόχρηστο χώρο της επί της οδού Άργους αρ. 80-82, στην Αθήνα, πολυκατοικίας, και γ. ποσό εκατόν τριάντα τριών ευρώ και δεκατριών λεπτών (133,13 €), ήτοι Εισαγωγικός Δασμός 13,03 €, Φ.Π.Α. 26,61 € και Ειδικός Φόρος Κατανάλωσης 93,50 €, αντιστοιχεί στον καπνό, που κατασχέθηκε στην ως άνω πολυκατοικία.

2. Επιβλήθηκε στους υπαίτιους πολλαπλό τέλος συνολικού ποσού επτά χιλιάδων διακοσίων εβδομήντα ευρώ και εξήντα λεπτών (7.270,68 €), ήτοι το τριπλάσιο των αναλογούντων στο αντικείμενο της υπό κρίση λαθρεμπορίας δασμών και φόρων, σύμφωνα με τη διάταξη της παρ. 1 του άρθρου 150 του ν. 2960/2001, το οποίο κατά την είσπραξή του υπόκειται σε ψηφιακό τέλος συναλλαγής (2,40%), σύμφωνα με το άρθρο 27 του ν. 5135/2024, εκ του οποίου ποσό έξι χιλιάδων πεντακοσίων είκοσι ευρώ και εξήντα οκτώ λεπτών (6.520,68 €) επιμερίστηκε στον MOHAMMAD (επ.) ARSLAN (όν.) του Azmat Ullah και της Tayra Bibi, γεν. την 9η.9.1997 στο Πακιστάν, πρώην κάτοικο Αλιβερίου Ν. Ευβοίας, και νυν αγνώστου διαμονής, για τον οποίο εκδόθηκε το υπ' αρ. 645386/13-5-2019 υπηρεσιακό σημείωμα από τη Διεύθυνση Αλλοδαπών Αττικής/Τμήμα Επιστροφών.

3. Κηρύχθηκε ο ανωτέρω αλληλέγγυα και εις ολόκληρον συνυπόχρεος για την καταβολή του συνολικά επιβληθέντος πολλαπλού τέλους.

Κατά της ως άνω καταλογιστικής πράξης επιτρέπεται προσφυγή ενώπιον των αρμοδίων Διοικητικών Δικαστηρίων, εντός τριάντα (30) ημερών από την επομένη της δημοσίευσής της στην Εφημερίδα της Κυβερνήσεως. Σε περίπτωση που ο νομιμοποιούμενος προς άσκηση προσφυγής διαμένει στην αλλοδαπή, η ανωτέρω προθεσμία ορίζεται σε ενενήντα (90) ημέρες. Η καθυστέρηση καταβολής επιβαρύνει το ανωτέρω ποσό με τόκους εκπρόθεσμης καταβολής (άρθρα 5 της παρ. 1 και 6 της παρ. 1 του ν. 4978/2022).

Η Προϊσταμένη
ΓΕΩΡΓΙΑ ΒΛΑΣΤΟΥ

Αριθμ. 32512

(2)

Διαπιστωτική πράξη περί επάρκειας ή μη της ελάχιστης στελέχωσης των Υ.ΔΟΜ. των ΟΤΑ α' βαθμού Νομού Αττικής για το έτος 2025.

Ο ΓΡΑΜΜΑΤΕΑΣ ΑΠΟΚΕΝΤΡΩΜΕΝΗΣ
ΔΙΟΙΚΗΣΗΣ ΑΤΤΙΚΗΣ

Έχοντας υπόψη:

1. Τις διατάξεις:

i. Του ν. 3852/2010 «Νέα Αρχιτεκτονική της Αυτοδιοίκησης και της Αποκεντρωμένης Διοίκησης - Πρόγραμμα Καλλικράτης» (Α' 87) και ειδικότερα την παρ. 4 του άρθρου 97Α.

ii. Του π.δ. 135/2010 «Οργανισμός Αποκεντρωμένης Διοίκησης Αττικής» (Α' 228).

iii. Του ν. 4954/2022 (Α' 136) και ειδικότερα των άρθρων 63 και 64.

2. Την υπό στοιχεία 402/Α.Π. 27528/31-3-2023 εγκύκλιο του Υπουργείου Εσωτερικών.

3. Την υπ' αρ. 86780/19.12.2022 (Υ.Ο.Δ.Δ. 1183) απόφαση του Υπουργού Εσωτερικών περί διορισμού του Γρηγορίου Ζαφειρόπουλου του Επαμεινώνδα, στη θέση του μετακλητού Γραμματέα Αποκεντρωμένης Διοίκησης Αττικής.

4. Την υπ' αρ. 49620/16.06.2023 (ΑΔΑ: 66Χ0ΟΡ1Κ-ΠΦΨ) διαπιστωτική πράξη της παρ. 1 του άρθρου 97Α του ν. 3852/2010, όπως τροποποιήθηκε με τις υπ' αρ. 34361/23.04.2024 (ΑΔΑ: 9Σ6ΥΟΡ1Κ-4ΤΧ), 54242/19.07.2024 (ΑΔΑ: Ρ4Μ8ΟΡ1Κ-Ο9Ρ), 67450/25-9-2024 (ΑΔΑ: 6Τ5ΖΟΡ1Κ-8ΣΗ) αποφάσεις και διαμορφώθηκε τελικά με την υπ' αρ. 81185/22-11-2024 απόφαση (ΑΔΑ: ΨΜΔΛΟΡ1Κ-Ι61).

5. Την υπό στοιχεία 2081/Β4-241/28-3-2024 (Β' 2090) απόφαση του Προέδρου της Ελληνικής Στατιστικής Αρχής περί αποτελεσμάτων της απογραφής πληθυ-

σμού-κατοικιών έτους 2021 που αφορούν στον μόνιμο πληθυσμό της Χώρας έως και το επίπεδο του οικισμού-Διόρθωση ως προς τις Δημοτικές Κοινότητες της υπό στοιχεία 2846/Β4-461/21-4-2023 απόφασης «Αποτελέσματα της Απογραφής Πληθυσμού-Κατοικιών έτους 2021 που αφορούν στο Μόνιμο Πληθυσμό της Χώρας» (Β' 2802).

6. Τα ψηφιακά οργανογράμματα των Δήμων της χωρικής αρμοδιότητας της Αποκεντρωμένης Διοίκησης Αττικής όπως εμφανίζονται και τροποποιούνται στον ιστότοπο «<https://apografi.gov.gr/>».

7. Τους ΟΕΥ των Δήμων και ειδικότερα του Δήμου Σαρωνικού από τον οποίο προκύπτει ότι «μέχρι την έναρξη λειτουργίας του Αυτοτελούς Τμήματος Υπηρεσίας Δόμησης όλες οι αρμοδιότητες που αφορούν το Γραφείο Πολεοδομικού Σχεδιασμού και Εφαρμογών ως περιγράφονται παραπάνω θα ασκούνται από το Τμήμα Τοπογραφικών Εφαρμογών και Σχεδίου Πόλεως, Εφαρμογών Περιβάλλοντος Ποιότητας Ζωής και Πράσινης Ανάπτυξης της Διεύθυνσης Τεχνικών Υπηρεσιών» (βλ. σελ. 67299 του ΦΕΚ Β' 6426/2022).

8. Την αλληλογραφία με τους Δήμους.

9. Τις ισχύουσες προγραμματικές συμβάσεις των Δήμων Παιανίας και Σαρωνικού με τον Αναπτυξιακό Οργανισμό με την επωνυμία «Αναπτυξιακή Αττικής Α.Ε. Αναπτυξιακός οργανισμός Τοπικής Αυτοδιοίκησης» και τον Αναπτυξιακό οργανισμό Ο.Τ.Α. «ΕΥΔΗΜΟΣ Α.Ε.» αντίστοιχα, διαπιστώνει:

Οι Δήμοι οι οποίοι έχουν την επάρκεια ή μη της ελάχιστης στελέχωσης, για το έτος 2025, σύμφωνα με τις κείμενες διατάξεις της παρ. 4 του άρθρου 97Α του ν. 3852/2010 και κατόπιν της υπ' αρ. 81185/22-11-2024 (ΑΔΑ: ΨΜΔΛΟΡ1Κ-Ι61) απόφασης, με την οποία διαμορφώθηκε τελικά κατόπιν της δ' τροποποίησης η αρχική, υπ' αρ. 49620/16-6-2023 πράξη, περί μη λειτουργίας Υ.ΔΟΜ. ΟΤΑ α' βαθμού Ν. Αττικής, είναι:

Δήμοι που έχουν Υ.ΔΟΜ.			Δήμοι από τους οποίους δέχονταν Διοικητική Υποστήριξη
	Επάρκεια ελάχιστης στελέχωσης	Άνευ επάρκειας ελάχιστης στελέχωσης (με εφαρμογή του εδαφίου β της παρ. 1 του άρθρου 97Α του ν. 3852/2010)	
Νομός Αττικής	Δήμος Αγίας Παρασκευής		
	Δήμος Αθηναίων	Δήμος Ζωγράφου	Δήμος Αθηναίων
	Δήμος Αιγάλεω		
	Δήμος Αλίμου		
	Δήμος Αμαρουσίου		
	Δήμος Ασπροπύργου		
	Δήμος Αχαρνών		
	Δήμος Βάρης - Βούλας - Βουλιαγμένης		
	Δήμος Γαλατσίου		
	Δήμος Γλυφάδας		
	Δήμος Διονύσου		
	Δήμος Ελευσίνας	Δήμος Μάνδρας - Ειδυλλίας	Δήμος Ελευσίνας
	Δήμος Ελληνικού - Αργυρούπολης		
	Δήμος Ηλιούπολης		
	Δήμος Καλλιθέας		
	Δήμος Κερατσινίου - Δραπετσώνας		
	Δήμος Κηφισιάς		
	Δήμος Κρωπίας		
	Δήμος Λαυρεωτικής		
	Δήμος Μαραθώνα		
	Δήμος Μαρκοπούλου Μεσογαίας		
	Δήμος Μεγαρέων		
	Δήμος Μοσχάτου - Ταύρου		
	Δήμος Νέας Ιωνίας		
	Δήμος Νέας Φιλαδέλφειας - Νέας Χαλκηδόνας		
	Δήμος Νίκαιας - Αγ. Ι. Ρέντη		
	Δήμος Παιανίας		
	Δήμος Παλλήνης		
	Δήμος Παπάγου - Χολαργού		
	Δήμος Πειραιώς	Δήμος Πόρου	Δήμος Πειραιώς
	Δήμος Περιστερίου		
	Δήμος Ραφήνας - Πικερμίου		
	Δήμος Σαλαμίνας		
	Δήμος Σαρωνικού		
	Δήμος Σπάτων - Αρτέμιδος		
	Δήμος Φιλοθέης - Ψυχικού		
	Δήμος Φυλής		
	Δήμος Ωρωπού		

Από τη δημοσίευση της παρούσας παύει να ισχύει η υπ' αρ. 82119/26-11-2024 (Β' 6530) προγενέστερη απόφαση.

Η πράξη αυτή να δημοσιευθεί στην Εφημερίδα της Κυβερνήσεως.

Αθήνα, 30 Μαΐου 2025

Ο Γραμματέας Αποκεντρωμένης Διοίκησης
ΓΡΗΓΟΡΙΟΣ ΖΑΦΕΙΡΟΠΟΥΛΟΣ

Αριθμ. 26271

(3)

Έγκριση της υπ' αρ. 217/2024 απόφασης Δημοτικού Συμβουλίου του Δήμου Νοτίου Πηλίου περί καθορισμού χώρων που εξομοιώνονται με ΧΖΛ στη θέση «ΜΗΛΙΝΑ (ΛΙΜΕΝΙΣΚΟΣ)», αρμοδιότητας του Λιμενικού γραφείου του δήμου Νοτίου Πηλίου.

Ο ΓΡΑΜΜΑΤΕΑΣ ΑΠΟΚΕΝΤΡΩΜΕΝΗΣ
ΔΙΟΙΚΗΣΗΣ ΘΕΣΣΑΛΙΑΣ - ΣΤΕΡΕΑΣ ΕΛΛΑΔΑΣ

Έχοντας υπόψη:

1. Τις διατάξεις:

α) Του ν. 2503/1997 «Διοίκηση, οργάνωση, στελέχωση της Περιφέρειας, ρύθμιση θεμάτων για την τοπική αυτοδιοίκηση και άλλες διατάξεις» (Α' 107),

β) του ν. 2575/1998 «Ρύθμιση θεμάτων αρμοδιότητας Υπουργείου Εμπορικής Ναυτιλίας» (Α' 23),

γ) των άρθρων 20 και 28 του ν. 2971/2001 «Αιγιαλός, παραλία και άλλες διατάξεις» (Α' 285) όπως έχει συμπληρωθεί με το άρθρο 34 του ν. 4014/2011 (Α' 209),

δ) του ν. 3153/2003 «Ναυτική επαγγελματική εκπαίδευση, κατάρτιση και επιμόρφωση και ρύθμιση άλλων θεμάτων αρμοδιότητας του Υπουργείου Εμπορικής Ναυτιλίας» (Α' 153),

ε) του ν. 3852/2010 «Νέα Αρχιτεκτονική της Αυτοδιοίκησης και της Αποκεντρωμένης Διοίκησης _ Πρόγραμμα Καλλικράτης» (Α' 87),

στ) του ν. 4150/2013 «Ανασυγκρότηση του Υπουργείου Ναυτιλίας και Αιγαίου και άλλες διατάξεις» (Α' 102),

ζ) του άρθρου 28 του ν. 4325/2015 «Εκδημοκρατισμός της Διοίκησης - Καταπολέμηση Γραφειοκρατίας και Ηλεκτρονική Διακυβέρνηση. Αποκατάσταση αδικιών και άλλες διατάξεις» (Α' 47),

η) του άρθρου 24 του ν. 4368/2016 «Μέτρα για την επιτάχυνση του κυβερνητικού έργου και άλλες διατάξεις» (Α' 21),

θ) του β.δ. 14/14.1.1939 «Περί κωδικοποιήσεως των περί λιμενικών Ταμείων κειμένων διατάξεων» (Α' 24),

ι) του π.δ. 649/1977 «Περί μεταφοράς εις το Υπουργείο Δημοσίων Έργων των αρμοδιοτήτων του Υπουργείου Εμπορικής Ναυτιλίας περί εκτελέσεως έργων εις τους λιμένας εν γένει και μεταφοράς εις το Υπουργείο

Εμπορικής Ναυτιλίας των αρμοδιοτήτων του Υπουργείου Δημοσίων Έργων περί εποπτείας, οργάνωσης και λειτουργίας των Λιμενικών Ταμείων» (Α' 212),

ια) του π.δ. 138/2010 «Οργανισμός της Αποκεντρωμένης Διοίκησης Θεσσαλίας _ Στερεάς Ελλάδας» (Α' 231),

ε) της υπό στοιχεία 1028241 π.ε./2729 π.ε/Β0010/13-4-2005 κοινής απόφασης των Υπουργών Οικονομίας και Οικονομικών και Εμπορικής Ναυτιλίας «Καθορισμός Το υπό στοιχεία 89810/ΕΞ 2022/27-6-2022 έγγραφο του Υπουργείου Οικονομικών, με το παρέχεται η σύμφωνη γνώμη του Υπουργείου.

2. Την υπ' αρ. 86776/19-12-2022 απόφαση του Υπουργείου Εσωτερικών «Διορισμός του Κωνσταντίνου Τζανακούλη του Γεωργίου, στη θέση του μετακλητού Γραμματέα Αποκεντρωμένης Διοίκησης Θεσσαλίας - Στερεάς Ελλάδας» (ΥΟΔΔ 1183).

3. Το υπ' αρ. 3113.17/29665/2025/23-04-2025 έγγραφο του Υπουργείου Ναυτιλίας και Νησιωτικής Πολιτικής, με το οποίο παρέχεται σύμφωνη γνώμη για την εξομοίωση χώρου με Ζώνη Λιμένα στη θέση ΜΗΛΙΝΑ Δ.Ε. Δ.Ε. Σηπιάδος, του δήμου Νοτίου Πηλίου.

4. Το υπό στοιχεία 48256 ΕΞ 2025/19-03-2025 έγγραφο του Υπουργείου Εθνικής Οικονομίας και Οικονομικών-Διεύθυνση Δημόσιας Περιουσίας, με το οποίο παρέχεται σύμφωνη γνώμη για τον καθορισμό ορίων Εξομοιούμενης Ζώνης Λιμένος στη θέση ΜΗΛΙΝΑ (ΛΙΜΕΝΙΣΚΟΣ) Δ.Ε. Σηπιάδος, του Δήμου Νοτίου Πηλίου.

5. Το θεωρηθέν από την Τεχνική Υπηρεσία του Δήμου νοτίου Πηλίου τοπογραφικό και βυθομετρικό διάγραμμα (Αρ. Σχεδίου: 4227-MAR-ZON-G-D-B0001-R2) σε κλίμακα 1:500, με τίτλο «Τοπογραφική-βυθομετρική αποτύπωση υφιστάμενης κατάστασης - ΜΗΛΙΝΑ (ΛΙΜΕΝΙΣΚΟΣ)».


6. Την υπ' αρ. 217/2024 ομόφωνη απόφαση Δημοτικού Συμβουλίου του Δήμου Νοτίου Πηλίου περί «Καθορισμού χώρων που εξομοιώνονται με Ζώνη Λιμένα στη θέση «ΜΗΛΙΝΑ (ΛΙΜΕΝΙΣΚΟΣ)», αρμοδιότητας του Λιμενικού γραφείου του δήμου Νοτίου Πηλίου.


7. Το υπ' αρ. 8941/23-05-2025 έγγραφο του Δήμου Νοτίου Πηλίου με το οποίο διαβιβάστηκε στην Υπηρεσία φάκελος της υπόθεσης.


8. Το γεγονός ότι οι διατάξεις της παρούσας δεν αφορούν σε διοικητική διαδικασία για την οποία υπάρχει υποχρέωση καταχώρισης στο ΕΜΔΔ-ΜΙΤΟΣ, αποφασίζουμε:

Εγκρίνουμε την υπ' αρ. 217/2024 Δημοτικού Συμβουλίου του Δήμου Νοτίου Πηλίου περί καθορισμού χώρων που εξομοιώνονται με Ζώνη Λιμένα στη θέση «ΜΗΛΙΝΑ (ΛΙΜΕΝΙΣΚΟΣ)», αρμοδιότητας του Λιμενικού γραφείου του δήμου Νοτίου Πηλίου οι οποίοι ορίζονται από την πολυγωνική γραμμή του θεωρημένου από την Τεχνική Υπηρεσία του Δήμου Νοτίου Πηλίου τοπογραφικού διαγράμματος και το οποίο αποτελεί αναπόσπαστο μέρος της παρούσας απόφασης, με κορυφές (σε ΕΓΣΑ' 87) τα κάτωθι σημεία:

ΣΥΝΤΕΤΑΓΜΕΝΕΣ ΚΟΡΥΦΩΝ ΧΕΡΣΑΙΑΣ ΖΩΝΗΣ			ΣΥΝΤΕΤΑΓΜΕΝΕΣ ΚΟΡΥΦΩΝ ΘΑΛΑΣΣΙΑΣ ΖΩΝΗΣ		
α/α	X	Y	α/α	X	Y
X1	432405.95	4335372.48	Θ1	432399.57	4335458.20
X2	432404.78	4335379.54	Θ2	432264.11	4335613.17
X3	432397.86	4335380.15	Θ3	432075.01	4335574.99
X4	432400.70	4335435.07	Θ4	432044.06	4335357.69
X5	432331.01	4335437.26	Θ5	432177.74	4335267.78
X6	432303.85	4335393.64	Θ6	432355.99	4335270.44
X7	432301.35	4335395.23	Θ7	432357.75	4335295.70
X8	432298.13	4335392.18	Θ8	432362.83	4335298.48
X9	432292.98	4335399.85	X1	432405.95	4335372.48
X10	432322.79	4335448.18	X2	432404.78	4335379.54
X11	432333.17	4335450.03	X3	432397.86	4335380.15
X12	432389.43	4335447.41	X4	432400.70	4335435.07
X13	432393.51	4335448.90	X5	432331.01	4335437.26
X14	432399.57	4335458.20	X6	432303.85	4335393.64
X15	432414.72	4335453.09	X7	432301.35	4335395.23
X16	432410.91	4335435.22	X8	432298.13	4335392.18
X17	432410.51	4335410.93	X9	432292.98	4335399.85
X18	432411.10	4335392.37	X10	432322.79	4335448.18
X19	432409.87	4335382.59	X11	432333.17	4335450.03
X20	432409.73	4335379.10	X12	432389.43	4335447.41
X21	432406.89	4335372.18	X13	432393.51	4335448.90

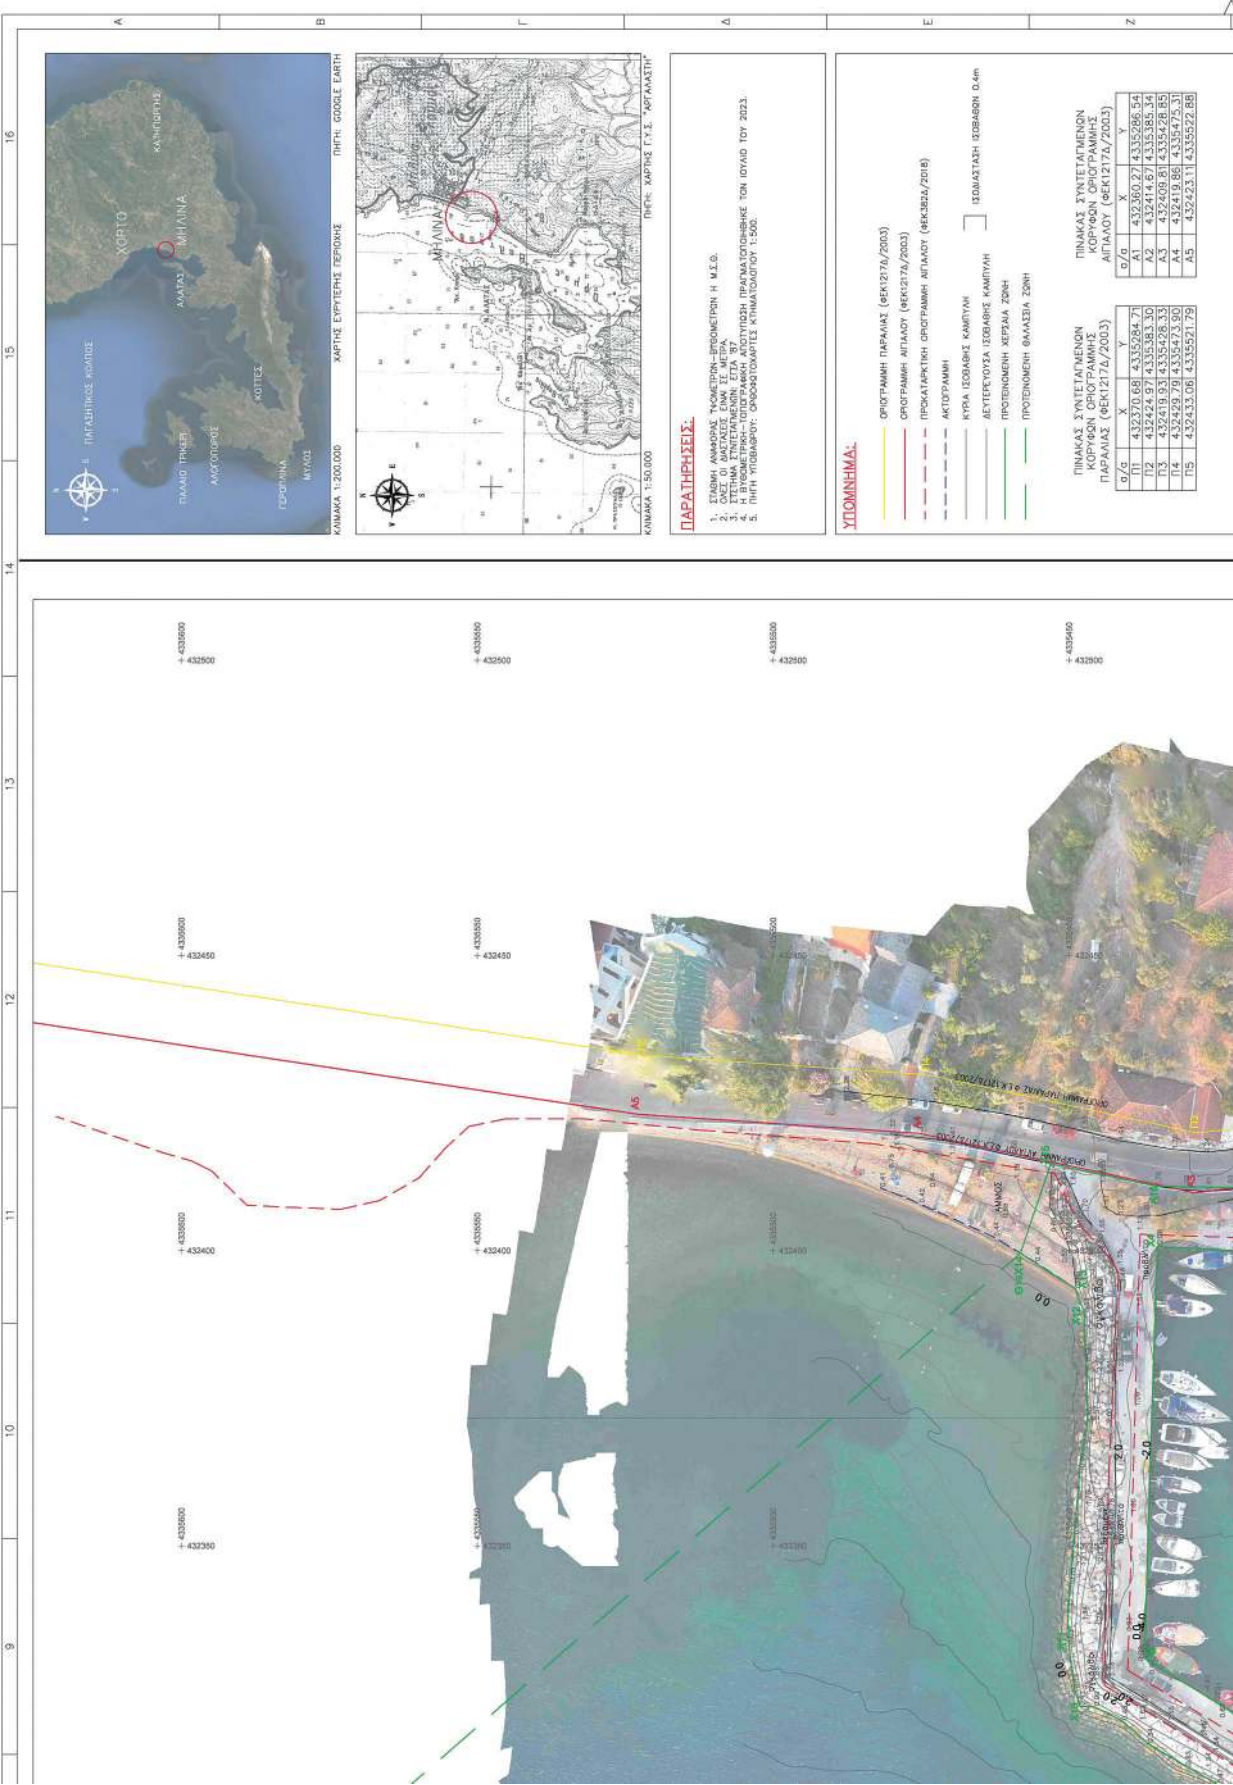

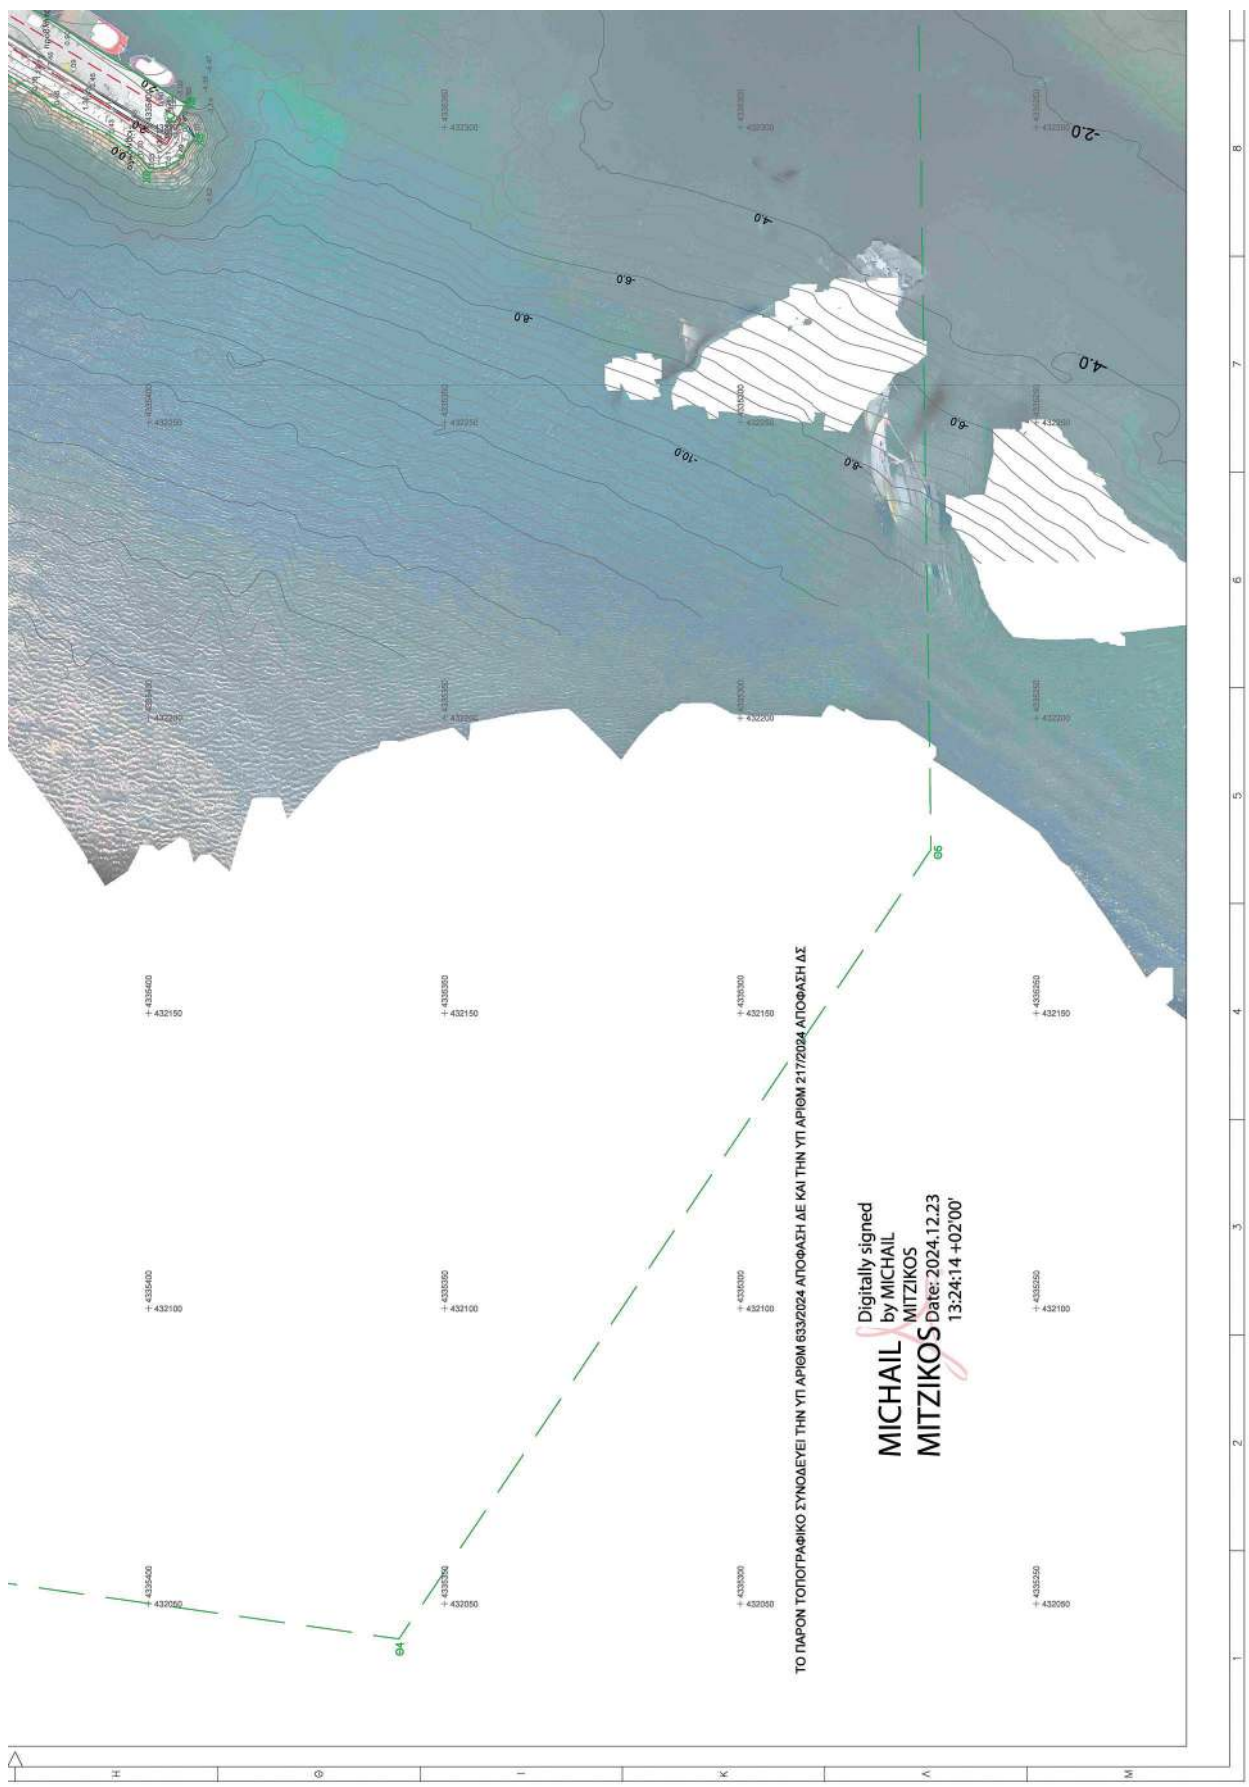

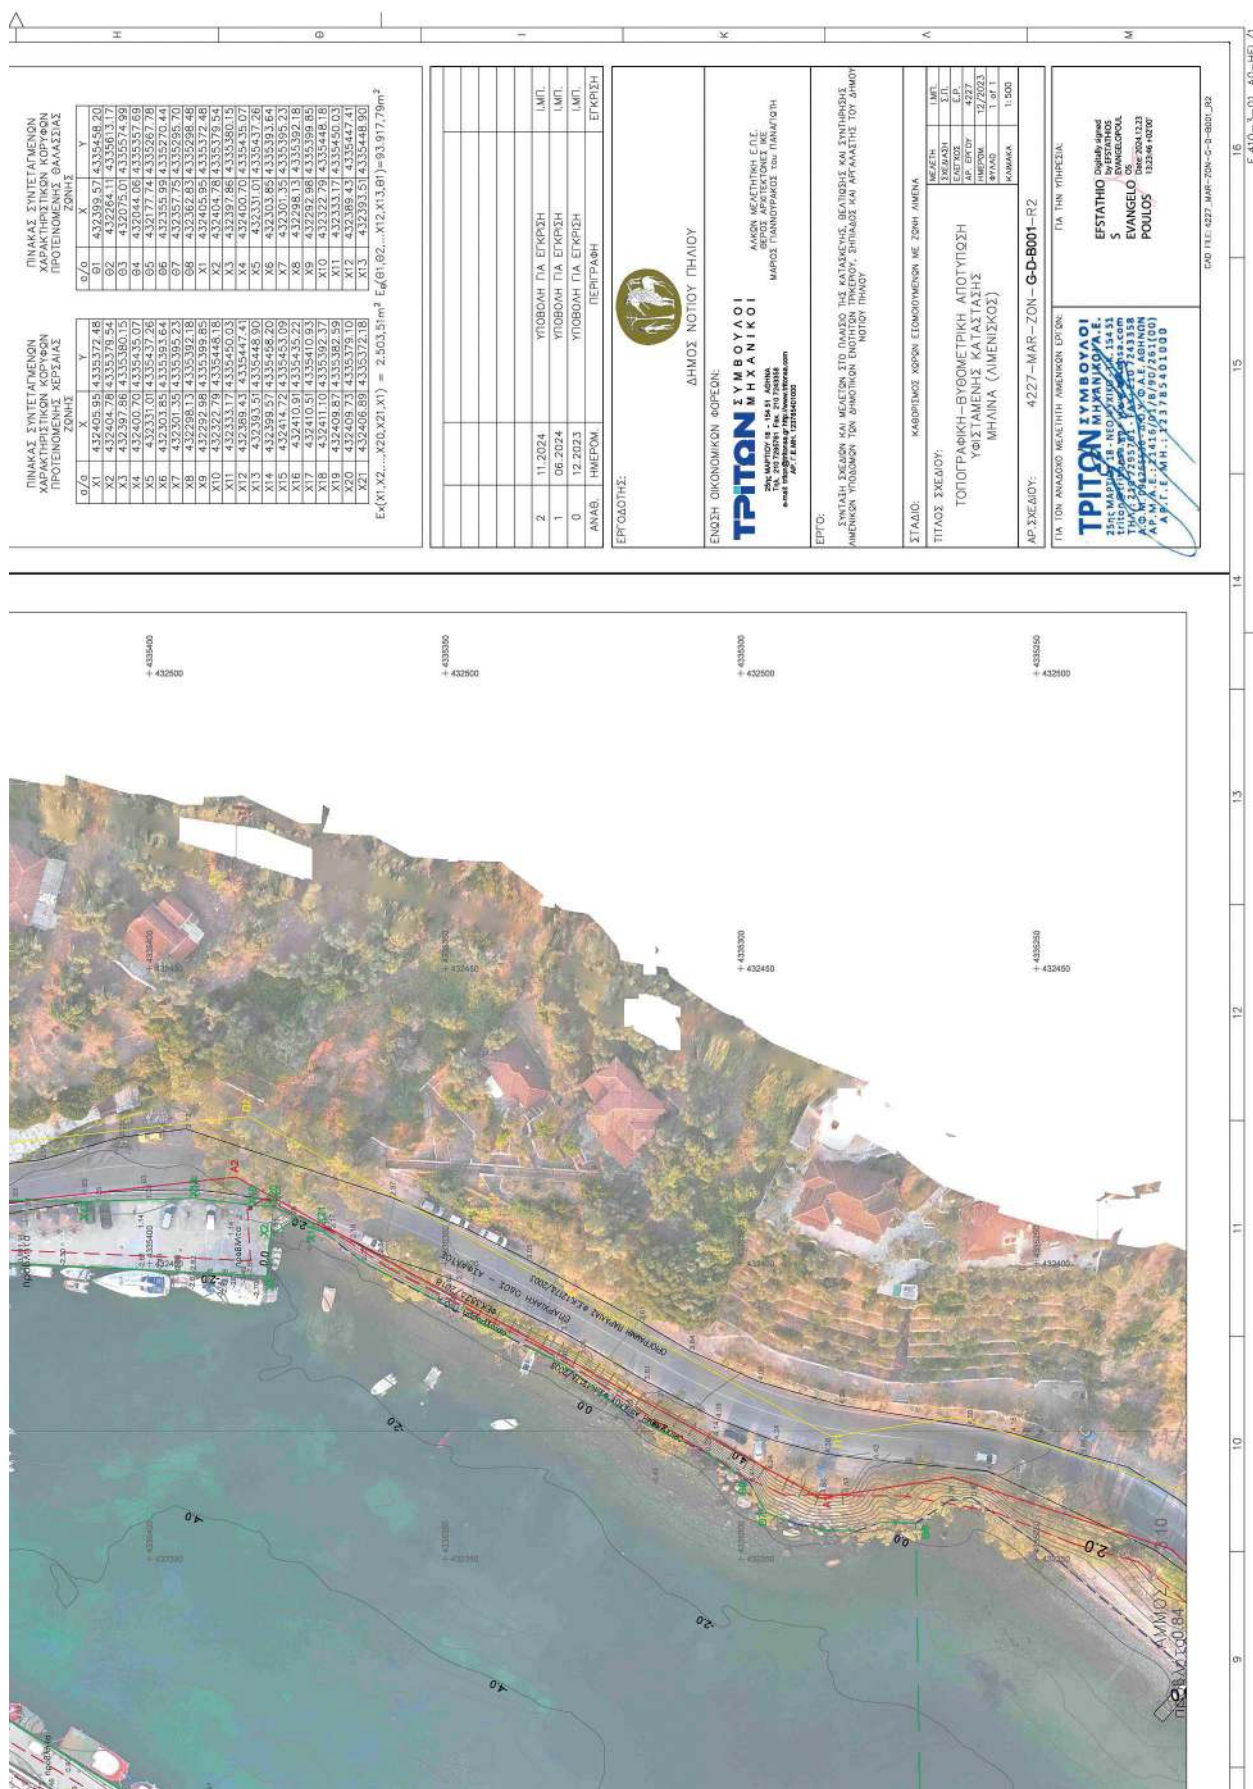

Η απόφαση αυτή να δημοσιευθεί στην Εφημερίδα της Κυβερνήσεως.

Βόλος, 2 Ιουνίου 2025

Ο Γραμματέας Αποκεντρωμένης Διοίκησης

ΚΩΝΣΤΑΝΤΙΝΟΣ ΤΖΑΝΑΚΟΥΛΗΣ



ΕΘΝΙΚΟ ΤΥΠΟΓΡΑΦΕΙΟ

Το Εθνικό Τυπογραφείο αποτελεί δημόσια υπηρεσία υπαγόμενη στην Προεδρία της Κυβέρνησης και έχει την ευθύνη τόσο για τη σύνταξη, διαχείριση, εκτύπωση και κυκλοφορία των Φύλλων της Εφημερίδας της Κυβερνήσεως (ΦΕΚ), όσο και για την κάλυψη των εκτυπωτικών - εκδοτικών αναγκών του δημοσίου και του ευρύτερου δημόσιου τομέα (ν. 3469/2006/Α' 131 και π.δ. 29/2018/Α' 58).

1. ΦΥΛΛΟ ΤΗΣ ΕΦΗΜΕΡΙΔΑΣ ΤΗΣ ΚΥΒΕΡΝΗΣΕΩΣ (ΦΕΚ)

- Τα **ΦΕΚ σε ηλεκτρονική μορφή** διατίθενται δωρεάν στο **www.et.gr**, την επίσημη ιστοσελίδα του Εθνικού Τυπογραφείου. Όσα ΦΕΚ δεν έχουν ψηφιοποιηθεί και καταχωριστεί στην ανωτέρω ιστοσελίδα, ψηφιοποιούνται και αποστέλλονται επίσης δωρεάν με την υποβολή αιτήματος στην ηλεκτρονική διεύθυνση **feksales@et.gr**.
- Τα **ΦΕΚ σε έντυπη μορφή** διατίθενται σε μεμονωμένα φύλλα είτε απευθείας από το Τμήμα Πωλήσεων και Συνδρομητών, είτε ταχυδρομικά με την αποστολή αιτήματος παραγγελίας στην ηλεκτρονική διεύθυνση **feksales@et.gr**.
 - Το κόστος ενός ασπρόμαυρου ΦΕΚ από 1 έως 16 σελίδες είναι 1,00 €, αλλά για κάθε επιπλέον οκτασέλιδο (ή μέρος αυτού) προσαυξάνεται κατά 0,20 €. Το κόστος ενός έγχρωμου ΦΕΚ από 1 έως 16 σελίδες είναι 1,50 €, αλλά για κάθε επιπλέον οκτασέλιδο (ή μέρος αυτού) προσαυξάνεται κατά 0,30 €.
 - Το τεύχος Α.Σ.Ε.Π. διατίθεται δωρεάν.
 - Υπάρχει δυνατότητα ετήσιας συνδρομής οποιουδήποτε τεύχους σε έντυπη μορφή μέσω του Τμήματος Πωλήσεων και Συνδρομητών.

• Τρόποι αποστολής κειμένων προς δημοσίευση:

- Α.** Αποστολή των εγγράφων προς δημοσίευση στο ΦΕΚ στην ηλεκτρονική διεύθυνση **https://eservices.et.gr**. Σχετικές εγκύκλιοι και οδηγίες στην ηλεκτρονική διεύθυνση του Εθνικού Τυπογραφείου (**www.et.gr**) στη διαδρομή **Ανακοινώσεις → Εγκύκλιοι**.
- Β.** Κατ' εξαίρεση, όσοι πολίτες δεν διαθέτουν προηγμένη ψηφιακή υπογραφή μπορούν είτε να αποστέλλουν ταχυδρομικά, είτε να καταθέτουν με εκπρόσωπό τους κείμενα προς δημοσίευση εκτυπωμένα σε χαρτί στο Τμήμα Παραλαβής και Καταχώρισης Δημοσιευμάτων.

• Πληροφορίες, σχετικά με την αποστολή/κατάθεση εγγράφων προς δημοσίευση, την ημερήσια κυκλοφορία των Φ.Ε.Κ., με την πώληση των τευχών και με τους ισχύοντες τιμοκαταλόγους για όλες τις υπηρεσίες μας, περιλαμβάνονται στον ιστότοπο (**www.et.gr**). Επίσης μέσω του ιστότοπου δίδονται πληροφορίες σχετικά με την πορεία δημοσίευσης των εγγράφων, με βάση τον Κωδικό Αριθμό Δημοσίευματος (ΚΑΔ). Πρόκειται για τον αριθμό που εκδίδει το Εθνικό Τυπογραφείο για όλα τα κείμενα που πληρούν τις προϋποθέσεις δημοσίευσης.

2. ΕΚΤΥΠΩΤΙΚΕΣ - ΕΚΔΟΤΙΚΕΣ ΑΝΑΓΚΕΣ ΤΟΥ ΔΗΜΟΣΙΟΥ

Το Εθνικό Τυπογραφείο ανταποκρινόμενο σε αιτήματα υπηρεσιών και φορέων του δημοσίου αναλαμβάνει να σχεδιάσει και να εκτυπώσει έντυπα, φυλλάδια, βιβλία, αφίσες, μπλοκ, μηχανογραφικά έντυπα, φακέλους για κάθε χρήση, κ.ά.

Επίσης σχεδιάζει ψηφιακές εκδόσεις, λογότυπα και παράγει οπτικοακουστικό υλικό.

Ταχυδρομική Διεύθυνση: **Καποδιστρίου 34, 10432 Αθήνα**

ΤΗΛΕΦΩΝΙΚΟ ΚΕΝΤΡΟ: 210 5279000

Ιστότοπος: **www.et.gr**

Πληροφορίες σχετικά με την λειτουργία του ιστότοπου: **helpdesk.et@et.gr**

Αποστολή εγγράφων προς δημοσίευση στο ΦΕΚ στην ηλεκτρονική διεύθυνση **https://eservices.et.gr**

ΕΞΥΠΗΡΕΤΗΣΗ ΚΟΙΝΟΥ

Πωλήσεις - Συνδρομές: (Ισόγειο, τηλ. 210 5279178 - 180)

Πληροφορίες: (Ισόγειο, Γραφείο 3 και τηλεφ. κέντρο 210 5279000)

Παραλαβή Δημοσιευτέας Ύλης: (Ισόγειο, τηλ. 210 5279167, 210 5279139)

Ωράριο για το κοινό: Δευτέρα έως και Παρασκευή: 8:00 - 13:30

