



ΕΦΗΜΕΡΙΔΑ ΤΗΣ ΚΥΒΕΡΝΗΣΕΩΣ ΤΗΣ ΕΛΛΗΝΙΚΗΣ ΔΗΜΟΚΡΑΤΙΑΣ

16 Ιουλίου 2025

ΤΕΥΧΟΣ ΔΕΥΤΕΡΟ

Αρ. Φύλλου 3748

ΑΠΟΦΑΣΕΙΣ

Αριθμ. 31895

Έγκριση της υπ' αρ. 48/2024 απόφασης του Δημοτικού Συμβουλίου Καρπενησίου που αφορά σε κυκλοφοριακές ρυθμίσεις - μονοδρομήσεις των οδών Χαριλάου Τρικούπη, Άρη Βελουχιώτη και Ναπολέοντα Ζέρβα και σηματοδότηση κόμβου στη Δημοτική Κοινότητα Καρπενησίου του Δήμου Καρπενησίου, της Περιφερειακής Ενότητας Ευρυτανίας.

Ο ΓΡΑΜΜΑΤΕΑΣ ΑΠΟΚΕΝΤΡΩΜΕΝΗΣ ΔΙΟΙΚΗΣΗΣ
ΘΕΣΣΑΛΙΑΣ - ΣΤΕΡΕΑΣ ΕΛΛΑΔΑΣ

Έχοντας υπόψη:

1. Τον ν. 2503/1997 «Διοίκηση, οργάνωση, στελέχωση της Περιφέρειας, ρύθμιση θεμάτων για την τοπική αυτοδιοίκηση και άλλες διατάξεις» (Α' 107).

2. Τον Κώδικα Δήμων και Κοινοτήτων (ν. 3463/2006 Α' 114).

3. Τον ν. 3852/2010 «Νέα Αρχιτεκτονική της Αυτοδιοίκησης και της Αποκεντρωμένης Διοίκησης - Πρόγραμμα Καλλικράτης» (Α' 87).

4. Το π.δ. 138/2010 «Οργανισμός της Αποκεντρωμένης Διοίκησης Θεσσαλίας - Στερεάς Ελλάδας» (Α' 231).

5. Τον Κώδικα Οδικής Κυκλοφορίας (ν. 2696/1999, Α' 57) και ειδικότερα τα άρθρα 52 και 52 Α.

6. Το άρθρο 54 του ν. 4915/2022 (Α' 63).

7. Τα άρθρα 63-66 του ν. 4954/2022 (Α' 136).

8. Την υπ' αρ. 86776/2022 απόφαση του Υπουργού Εσωτερικών «Διορισμός του Κωνσταντίνου Τζανακούλη του Γεωργίου, στη θέση του μετακλητού Γραμματέα Αποκεντρωμένης Διοίκησης Θεσσαλίας - Στερεάς Ελλάδος» (Υ.Ο.Δ.Δ. 1183).

9. Την υπ' αρ. οικ. 11181/136302/28.08.2017 απόφαση του Συντονιστή της Αποκεντρωμένης Διοίκησης Θεσσαλίας - Στερεάς Ελλάδας «Τροποποίηση της υπ' αρ. 9663/97430/02.09.2013 απόφασης της Γ.Γ., όπως αυτή τροποποιήθηκε με την υπ' αρ. 1122/9732/28.01.2014 απόφαση, αναφορικά με την άσκηση αρμοδιότητας σύμφωνα με τα άρθρα 52 και 52Α του ν. 2696/1999» (ΑΔΑ: 6Δ5ΕΟΡ10-ΩΩ3).

10. Το άρθρο 109 του Κώδικα Οδικής Κυκλοφορίας περί δημοσίευσης αποφάσεων που εκδίδονται κατ' εξουσιοδότησή του, στην Εφημερίδα της Κυβερνήσεως.

11. Την υπ' αρ. 52488/16.11.2001 υπουργική απόφαση «Ειδικές ρυθμίσεις για την εξυπηρέτηση ΑμΕΑ σε κοινόχρηστους χώρους των οικισμών που προορίζονται για την κυκλοφορία των πεζών» (Β' 18/2002).

12. Την υπό στοιχεία ΥΠΕΝ/ΔΜΕΑΑΠ/124964/1561/07.12.2022 υπουργική απόφαση «Αντικατάσταση της υπ' αρ. 52907/2009 υπουργικής απόφασης "Ειδικές ρυθμίσεις για την εξυπηρέτηση ατόμων με αναπηρία σε κοινόχρηστους χώρους των οικισμών που προορίζονται για την κυκλοφορία πεζών" (Β' 2621)» (Β' 6213).

13. Την υπό στοιχεία ΔΜΕΟ/ε/Ο/266/1995 υπουργική απόφαση «Κατάταξη Επαρχιακού Δικτύου των Νομών της Χώρας» (Β' 293) και το β.δ. 06.02.1956 «Περί καθορισμού των επαρχιακών οδών των Νομών του Κράτους κατά τις διατάξεις του ν. 3155/1955 περί κατασκευής και συντηρήσεως οδών» (Α' 47).

14. Την υπό στοιχεία ΔΜΕΟ/ε/Ο/1308/1995 υπουργική απόφαση «Κατάταξη Εθνικών Οδών περιφερειακών Αττικής, Στερεάς Ελλάδας, Θεσσαλίας, Ηπείρου, Μακεδονίας και Θράκης σε Βασικό (Πρωτεύον), Δευτερεύον και Τριτεύον Εθνικό Οδικό Δίκτυο» (Β' 30/1996).

15. Την υπ' αρ. 44070/2194/2009 (ΑΑΠ 270) απόφαση του Γενικού Γραμματέα Περιφέρειας Στερεάς Ελλάδας περί καθορισμού οδών που ανήκουν στην αρμοδιότητα συντήρησης των υπηρεσιών της Περιφέρειας Στερεάς Ελλάδας.

16. Την υπ' αρ. 62240/698/2011 (Β' 2190) απόφαση του Περιφερειάρχη Στερεάς Ελλάδας περί καθορισμού οδών που ανήκουν στην αρμοδιότητα συντήρησης των υπηρεσιών της Περιφέρειας Στερεάς Ελλάδας.

17. Την υπό στοιχεία ΔΜΕΟ/Ο/3050/2013 απόφαση του Υπουργού Υποδομών, Μεταφορών και Δικτύων «Έγκριση Τεχνικών Οδηγιών κυκλοφοριακών παρεμβάσεων στο αστικό περιβάλλον για την εφαρμογή τους σε περιοχές σχολικών συγκροτημάτων και περιοχές με αυξημένη κίνηση στα πλαίσια βελτίωσης της οδικής ασφάλειας» (Β' 2302).

18. Το υπ' αρ. 15109/13.05.2013 έγγραφο της Διεύθυνσης Οργάνωσης και Λειτουργίας ΟΤΑ του Υπουργείου Εσωτερικών «Εγκρίσεις αποφάσεων συλλογικών οργάνων των ΟΤΑ που αφορούν μέτρα ρύθμισης οδικής κυκλοφορίας από τους Γενικούς Γραμματείς Αποκεντρωμένων Διοικήσεων».

19. Την υπ' αρ. 9663/97430/02.09.2013 απόφαση του Γενικού Γραμματέα Αποκεντρωμένης Διοίκησης Θεσσα-

λίας - Στερεάς Ελλάδας «Άσκηση αρμοδιότητας έγκρισης αποφάσεων Ο.Τ.Α. α' και β' βαθμού περί κυκλοφοριακών ρυθμίσεων», όπως τροποποιήθηκε και συμπληρώθηκε με την υπ' αρ. οικ.:11181/136302/28.08.2017 απόφαση του Συντονιστή Αποκεντρωμένης Διοίκησης Θεσσαλίας - Στερεάς Ελλάδας.

20. Την υπό στοιχεία ΔΟΥ/οικ/220/15.01.2015 εγκύκλιο της Διεύθυνσης Οδικών Υποδομών του Υπουργείου Υποδομών, Μεταφορών και Δικτύων «Μέτρα ρύθμισης της κυκλοφορίας για την εκτέλεση έργων στο οδικό δίκτυο της χώρας - Εφαρμογή των διατάξεων του άρθρου 52 του ν. 2696/1999 (Κ.Ο.Κ.), όπως τροποποιήθηκε και ισχύει με το άρθρο 48 του ν. 4313/2014» (ΑΔΑ: Ω37Χ1-2ΥΑ).

21. Το π.δ. 244/1987 «Κανονισμός λειτουργίας επιβατηγών αυτοκινήτων δημόσιας χρήσης (Ταξί - Αγοραία) όλης της χώρας εκτός εκείνων που έχουν έδρα στην περιοχή Αθηνών - Πειραιώς - Περιχώρων» (Α' 104).

22. Την υπ' αρ. 41911/09.02.2021 απόφαση του Υπουργού Υποδομών και Μεταφορών «Καθορισμός κριτηρίων χωροθέτησης των θέσεων στάσης/στάθμευσης (πιάτσες) των επιβατικών αυτοκινήτων δημόσιας χρήσης (ΤΑΞΙ), καθώς και κάθε άλλη λεπτομέρεια για την εφαρμογή της διάταξης της περ. β' της παρ. 13 του άρθρου 41 του ν. 4663/2020» (Β' 753).

23. Το υπό στοιχεία ΔΟΥ/277/Φ.252/26.03.2018 έγγραφο της Διεύθυνσης Οδικών Υποδομών του Υπουργείου Υποδομών και Μεταφορών «Μέτρα ρύθμισης της κυκλοφορίας [Κώδικας Οδικής Κυκλοφορίας (ν. 2696/1999, όπως έχει τροποποιηθεί και ισχύει)]».

24. Το υπό στοιχεία ΔΟΥ-οικ./2696/Φ.252/18.05.2018 έγγραφο της Διεύθυνσης Οδικών Υποδομών του Υπουργείου Υποδομών και Μεταφορών «Μέτρα ρύθμισης της κυκλοφορίας [(Κώδικας Οδικής Κυκλοφορίας (ν. 2696/1999, όπως έχει τροποποιηθεί και ισχύει))]

25. Το υπό στοιχεία ΔΟΥ/οικ/3715/Φ.253/16.07.2018 έγγραφο της Διεύθυνσης Οδικών Υποδομών του Υπουργείου Υποδομών και Μεταφορών «Περιοδικές Πεζοδρομήσεις».

26. Το υπό στοιχεία ΔΟΥ/οικ./5067/Φ.250/27.09.2018 έγγραφο της Διεύθυνσης Οδικών Υποδομών του Υπουργείου Υποδομών και Μεταφορών «Αιτήματα για νέες εγκαταστάσεις φωτεινής σηματοδότησης».

27. Τις οδηγίες σχεδιασμού «Σχεδιάζοντας για Όλους», στην ιστοσελίδα του ΥΠΕΝ: <http://ypen.gov.gr/chorikos-schediasmos/astikos-schediasmos/politikes-kai-protypa/>.

28. Την υπ' αρ. 40264/4971/2007 απόφαση «Προδιαγραφές κατασκευής και τοποθέτησης ειδικών προεξοχών πεζοδρομίου σε στάσεις λεωφορείων και οριοδεικτών σε διασταυρώσεις» (Β' 2201).

29. Την παρ. 1 του άρθρου 48 του ν. 2696/1999 (Α' 57) περί κατάληψης του οδοστρώματος με εγκαταστάσεις ή εμπόδια.

30. Την παρ. 2 του άρθρου 1 της υπ' αρ. 40264/4971/2007 (Β' 2201) απόφασης του Υπουργού Μεταφορών και Επικοινωνιών για την τοποθέτηση κατακόρυφων ελαστικών εύκαμπτων επαναφερόμενων κυλίνδρων (οριοδεικτών).

31. Την παρ. 3β του άρθρου 34 του ν. 2696/1999 (Α' 57) για τη στάση και στάθμευση οχημάτων.

32. Το υπό στοιχεία ΔΟΥ/οικ.6396/Φ.252/12.12.2019 έγγραφο της Διεύθυνσης Οδικών Υποδομών του Υπουργείου Υποδομών και Μεταφορών «Παροχή οδηγιών σχετικά με αποφάσεις συλλογικών οργάνων των Ο.Τ.Α. οι οποίες αφορούν παροχή θέσεων στάθμευσης σε συγκεκριμένη κατηγορία χρηστών του οδικού δικτύου» (Δ' 13).

33. Το υπ' αρ. 14245/182876/24.10.2017 έγγραφο της Γενικής Διεύθυνσης Εσωτερικής Λειτουργίας της Αποκεντρωμένης Διοίκησης Θεσσαλίας - Στερεάς Ελλάδας.

34. Το υπ' αρ. 18782/11.12.2023 έγγραφο της Διεύθυνσης Τεχνικών Υπηρεσιών του Δήμου Καρπενησίου προς το Τοπικό Συμβούλιο Καρπενησίου, την Επιτροπή Ποιότητας Ζωής και το Δημοτικό Συμβούλιο του Δήμου Καρπενησίου, με το οποίο διαβιβάστηκε, ως εισήγηση, η από Δεκέμβριο 2022 θεωρημένη Τεχνική Έκθεση - Μελέτη των κυκλοφοριακών ρυθμίσεων του θέματος.

35. Την υπ' αρ. 7/2024 απόφαση του Συμβουλίου της Δημοτικής Κοινότητας Καρπενησίου με την οποία γνωμοδοτεί ομόφωνα θετικά επί του θέματος.

36. Την υπ' αρ. 106/2024 απόφαση της Δημοτικής Επιτροπής του Δήμου Καρπενησίου με την οποία εισηγείται θετικά επί του θέματος προς το Δημοτικό Συμβούλιο Καρπενησίου.

37. Την υπ' αρ. 48/2025 (ΑΔΑ: Ψ4ΘΖΩΕΓ-2ΩΔ) απόφαση του Δημοτικού Συμβουλίου με την οποία εγκρίνει τη μονοδρόμηση των οδών Χαριλάου Τρικούπη, Άρη Βελουχιώτη και Ναπολέοντα Ζέρβα και σηματοδότηση κόμβου.

38. Το υπ' αρ. 5505/08.04.2024 έγγραφο του Δήμου Καρπενησίου, με το οποίο διαβιβάστηκε στο τμήμα Διοικητικού - Οικονομικού Ν. Ευρυτανίας της Αποκεντρωμένης Διοίκησης Θεσσαλίας - Στερεάς Ελλάδας η υπ' αρ. 48/2024 απόφαση του Δημοτικού Συμβουλίου για έλεγχο νομιμότητας, μαζί με τα συνημμένα σ' αυτήν στοιχεία.

39. Το υπ' αρ. 27099/19.04.2024 (ΑΔΑ: 6ΔΦ0ΟΡ10-ΜΧΣ) έγγραφο του τμήματος Διοικητικού-Οικονομικού Ν. Ευρυτανίας της Αποκεντρωμένης Διοίκησης Θεσσαλίας-Στερεάς Ελλάδας, με το οποίο διαβιβάστηκε στην υπηρεσία ο έλεγχος νομιμότητας της υπ' αρ. 48/2024 απόφασης Δημοτικού Συμβουλίου του Δήμου Καρπενησίου, η οποία είναι νομοτύπως ληφθείσα, και τα συνημμένα σ' αυτήν στοιχεία.

40. Το υπ' αρ. 4913/30.01.2025 έγγραφο της υπηρεσίας προς τον Δήμο Καρπενησίου με το οποίο ζητήθηκαν συμπληρωματικά στοιχεία το θεωρημένο σχέδιο με τις θέσεις τοποθέτησης των πινακίδων που συνοδεύουν την Τεχνική Έκθεση-Μελέτη των κυκλοφοριακών ρυθμίσεων.

41. Το υπ' αρ. 10061/30.06.2025 έγγραφο του Δήμου Καρπενησίου με το οποίο διαβιβάστηκε στην υπηρεσία το Αρ. Σχέδιο: Τ-1, κλίμακας 1:200, θεωρημένο σχέδιο μονοδρομήσεων και σήμανσης των οδών Χ. Τρικούπη, Α. Βελουχιώτη και Ν. Ζέρβα της Δ.Κ. Καρπενησίου.

42. Το γεγονός ότι οι προτεινόμενες κυκλοφοριακές ρυθμίσεις της υπ' αρ. 48/2024 απόφασης του Δημοτικού Συμβουλίου του Δήμου Καρπενησίου, αιτιολογούνται επαρκώς στην από Δεκέμβριο 2022 Τεχνική Έκθεση

Κυκλοφοριακής Παρέμβασης της Διεύθυνσης Τεχνικών Υπηρεσιών του Δήμου Καρπενησίου και το από Ιανουάριο 2025 Αρ. Σχεδίου: Τ-1, κλίμακας 1:200 που τη συνοδεύει.

43. Το γεγονός ότι: α) από τις κανονιστικές διατάξεις αυτής της απόφασης δεν προκαλείται δαπάνη σε βάρος του κρατικού προϋπολογισμού και β) η παρούσα απόφαση αφορά μόνο την έγκριση των κυκλοφοριακών ρυθμίσεων που αναφέρονται παρακάτω, δεν απαλλάσσει από τυχόν άλλες εγκρίσεις που απαιτούνται για την υλοποίηση των κυκλοφοριακών ρυθμίσεων και δεν αποτελεί έγκριση χρηματοδότησης των έργων που απαιτούνται για την υλοποίησή τους.

44. Το γεγονός ότι οι διατάξεις της παρούσας δεν αφορούν σε διοικητική διαδικασία για την οποία υπάρχει υποχρέωση καταχώρισης στο ΕΜΔΔ - ΜΙΤΟΣ, αποφασίζουμε:

Την έγκριση της υπ' αρ. 48/2024 απόφασης του Δημοτικού Συμβουλίου Καρπενησίου που αφορά κυκλοφοριακές ρυθμίσεις - μονοδρομήσεις των οδών Χαριλάου Τρικούπη, Άρη Βελουχιώτη και Ναπολέοντα Ζέρβα και σηματοδότηση κόμβου στη Δημοτική Κοινότητα Καρπενησίου, του Δήμου Καρπενησίου, της Π.Ε. Ευρυτανίας ως κάτωθι:

1. Τη μονοδρόμηση της οδού Χαριλάου Τρικούπη από την οδό Πανόρμου μέχρι τη συμβολή της με την οδό Άρη Βελουχιώτη και με κατεύθυνση από ανατολικά προς τα δυτικά.

2. Τη μονοδρόμηση της οδού Άρη Βελουχιώτη από την συμβολή της με την οδό Χαριλάου Τρικούπη μέχρι την οδό Αθ. Καρπενησιώτη και με κατεύθυνση από ανατολικά προς δυτικά.

3. Τη μονοδρόμηση της οδού Ναπολέοντα Ζέρβα από την οδό Αθ. Καρπενησιώτη μέχρι τη συμβολή της με την οδό Πανόρμου με κατεύθυνση από δυτικά προς ανατολικά.

4. Την τοποθέτηση ρυθμιστικών και πληροφοριακών πινακίδων σύμφωνα με το επισυναπτόμενο σχέδιο.

5. Τη σηματοδότηση του κόμβου σύμφωνα με την εγκεκριμένη τεχνική έκθεση - μελέτη.

6. Τη διατήρηση της προτεραιότητας της οδού Χαριλάου Τρικούπη έναντι όλων των διασταυρούμενων οδών, όπως και η Αθ. Καρπενησιώτη.

7. Οι οδοί Άρη Βελουχιώτη και Ναπολέοντα Ζέρβα να έχουν προτεραιότητα έναντι των ενδιάμεσων κάθετων τοπικών οδών.

8. Οι μονοδρομημένες οδοί να λειτουργούν με μια λωρίδα κυκλοφορίας και ο πλεονάζων χώρος να αξιοποιείται για τη διαμόρφωση πεζοδρομίων καθώς και για τη στάθμευση οχημάτων στην αριστερή πλευρά των οδών Χαριλάου Τρικούπη, Άρη Βελουχιώτη και Ναπολέοντα Ζέρβα κατά την κατεύθυνση κίνησης των οχημάτων.

Η εν λόγω έγκριση χορηγείται με τις εξής προϋποθέσεις:

- Οι αναγκαίες παρεμβάσεις για την υλοποίηση των εν λόγω κυκλοφοριακών ρυθμίσεων (π.χ. τοποθέτηση κατάλληλης οριζόντιας και κάθετης σήμανσης, χρήση κατάλληλων υλικών κ.λπ.) θα είναι σύμφωνες με τον Κ.Ο.Κ. και ειδικότερα των απαιτήσεων του άρθρου 34 αυτού καθώς και με τις προδιαγραφές του Υπουργείου Υποδομών, Μεταφορών και Δικτύων (Γενική Διεύθυνση Συγκοινωνιακών Έργων, Διεύθυνση Μελετών Έργων Οδοποιίας).

- Να λαμβάνεται μέριμνα ώστε με την εφαρμογή των προτεινόμενων κυκλοφοριακών ρυθμίσεων να μην επηρεάζονται οι υπηρεσίες των μέσων οδικής μαζικής μεταφοράς.

- Η υλοποίηση των κυκλοφοριακών ρυθμίσεων θα γίνει με ευθύνη του Δήμου Καρπενησίου, ο οποίος καθ' όλη τη χρονική διάρκεια εφαρμογής τους υποχρεούται να αξιολογεί την αποτελεσματικότητα των μέτρων σε σχέση με το ευρύτερο δίκτυο κυκλοφορίας, παρακολουθώντας και συντηρώντας τα σχετικά έργα (οδόστρωμα - σήμανση κ.λπ.).

- Αυτοδίκαιη ανάκλησή τους, σε περίπτωση μη τήρησης των όρων και των προϋποθέσεων που έχουν τεθεί από τους αρμόδιους φορείς και με την απόφαση αυτή.

- Με την παρούσα απόφαση δεν νομιμοποιούνται τυχόν παράνομες ενέργειες ούτε υποκαθίστανται άλλες αδειοδοτήσεις και εγκρίσεις που τυχόν απαιτούνται για την υλοποίησή τους.

- Παρακολούθηση της ακριβούς εκτέλεσης των όρων που έχουν τεθεί με την παρούσα απόφαση, από τις Αρχές προς τις οποίες αποστέλλεται, στα πλαίσια των αρμοδιοτήτων τους.


- Η τοποθέτηση άλλων, πλην ρυθμιστικών, πινακίδων, (πληροφοριακών, αναγγελίας κινδύνου ή πινακίδων που διευκολύνουν και βελτιώνουν την ρύθμιση ή την ασφάλεια της κυκλοφορίας), δύναται να γίνει με ευθύνη του Δήμου Καρπενησίου.


- Να τηρούνται απαρέγκλιτα τα όσα αναφέρονται στην από Δεκέμβριο 2022 Τεχνική Έκθεση - Μελέτη Κυκλοφοριακής Παρέμβασης της Διεύθυνσης Τεχνικών Υπηρεσιών του Δήμου Καρπενησίου και το από Ιανουάριο 2025 Αρ. Σχεδίου: Τ-1, κλίμακας 1:200 που τη συνοδεύει, βάσει των οποίων ελήφθη η υπ' αρ. 48/2024 απόφαση του Δημοτικού Συμβουλίου.

Κατά της απόφασης αυτής μπορεί να γίνει προσφυγή στον Υπουργό Υποδομών και Μεταφορών εντός τριάντα (30) ημερών από τη δημοσίευσή της ή από την κοινοποίησή της, σύμφωνα με την παρ. 2 του άρθρου 1 του ν. 2503/1997 (περί εφαρμογής του άρθρου 8 του ν. 3200/1955).

Η απόφαση αυτή ισχύει από τη δημοσίευσή της στην Εφημερίδα της Κυβερνήσεως.

ΕΘΝΙΚΟ ΤΥΠΟΓΡΑΦΕΙΟ
Για τεχνικούς λόγους στο σχεδιάγραμμα,
από το ηλεκτρονικό αρχείο, έγινε
σμίκρυνση κατά ποσοστό **42%**

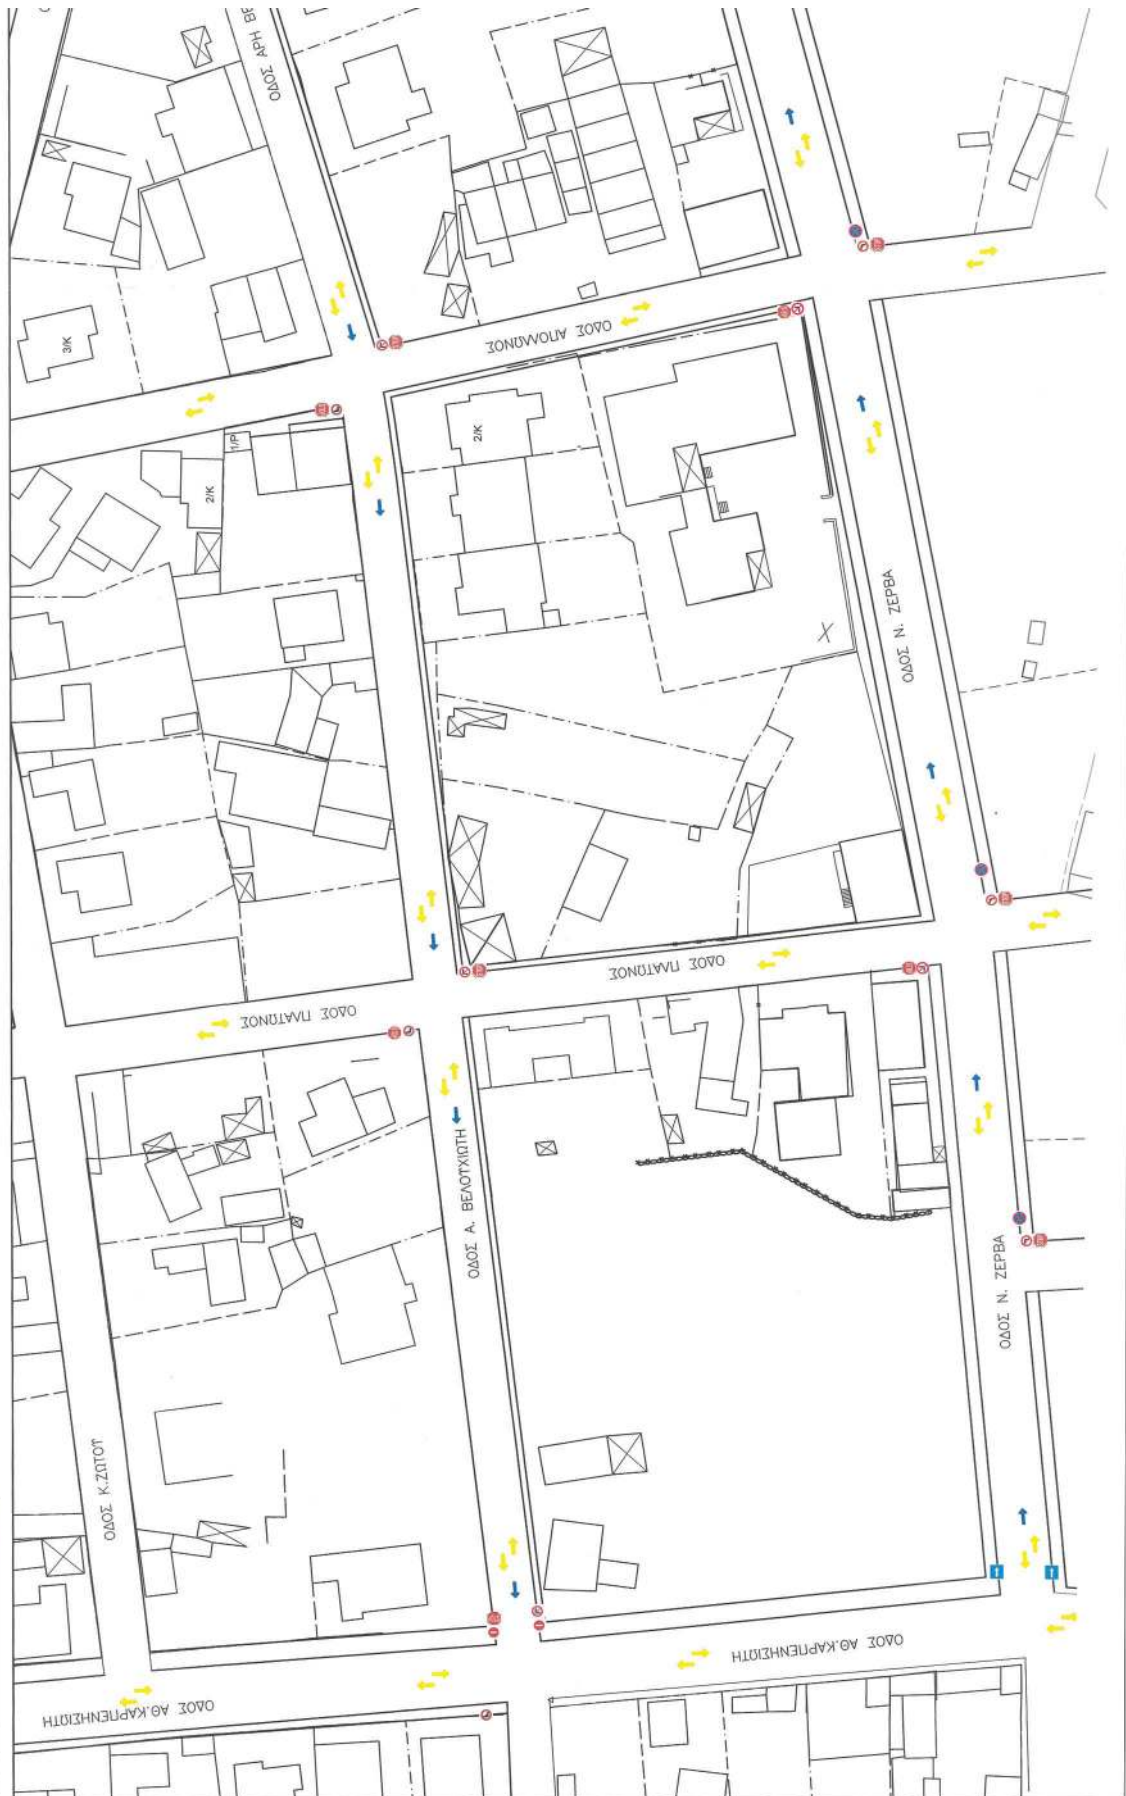

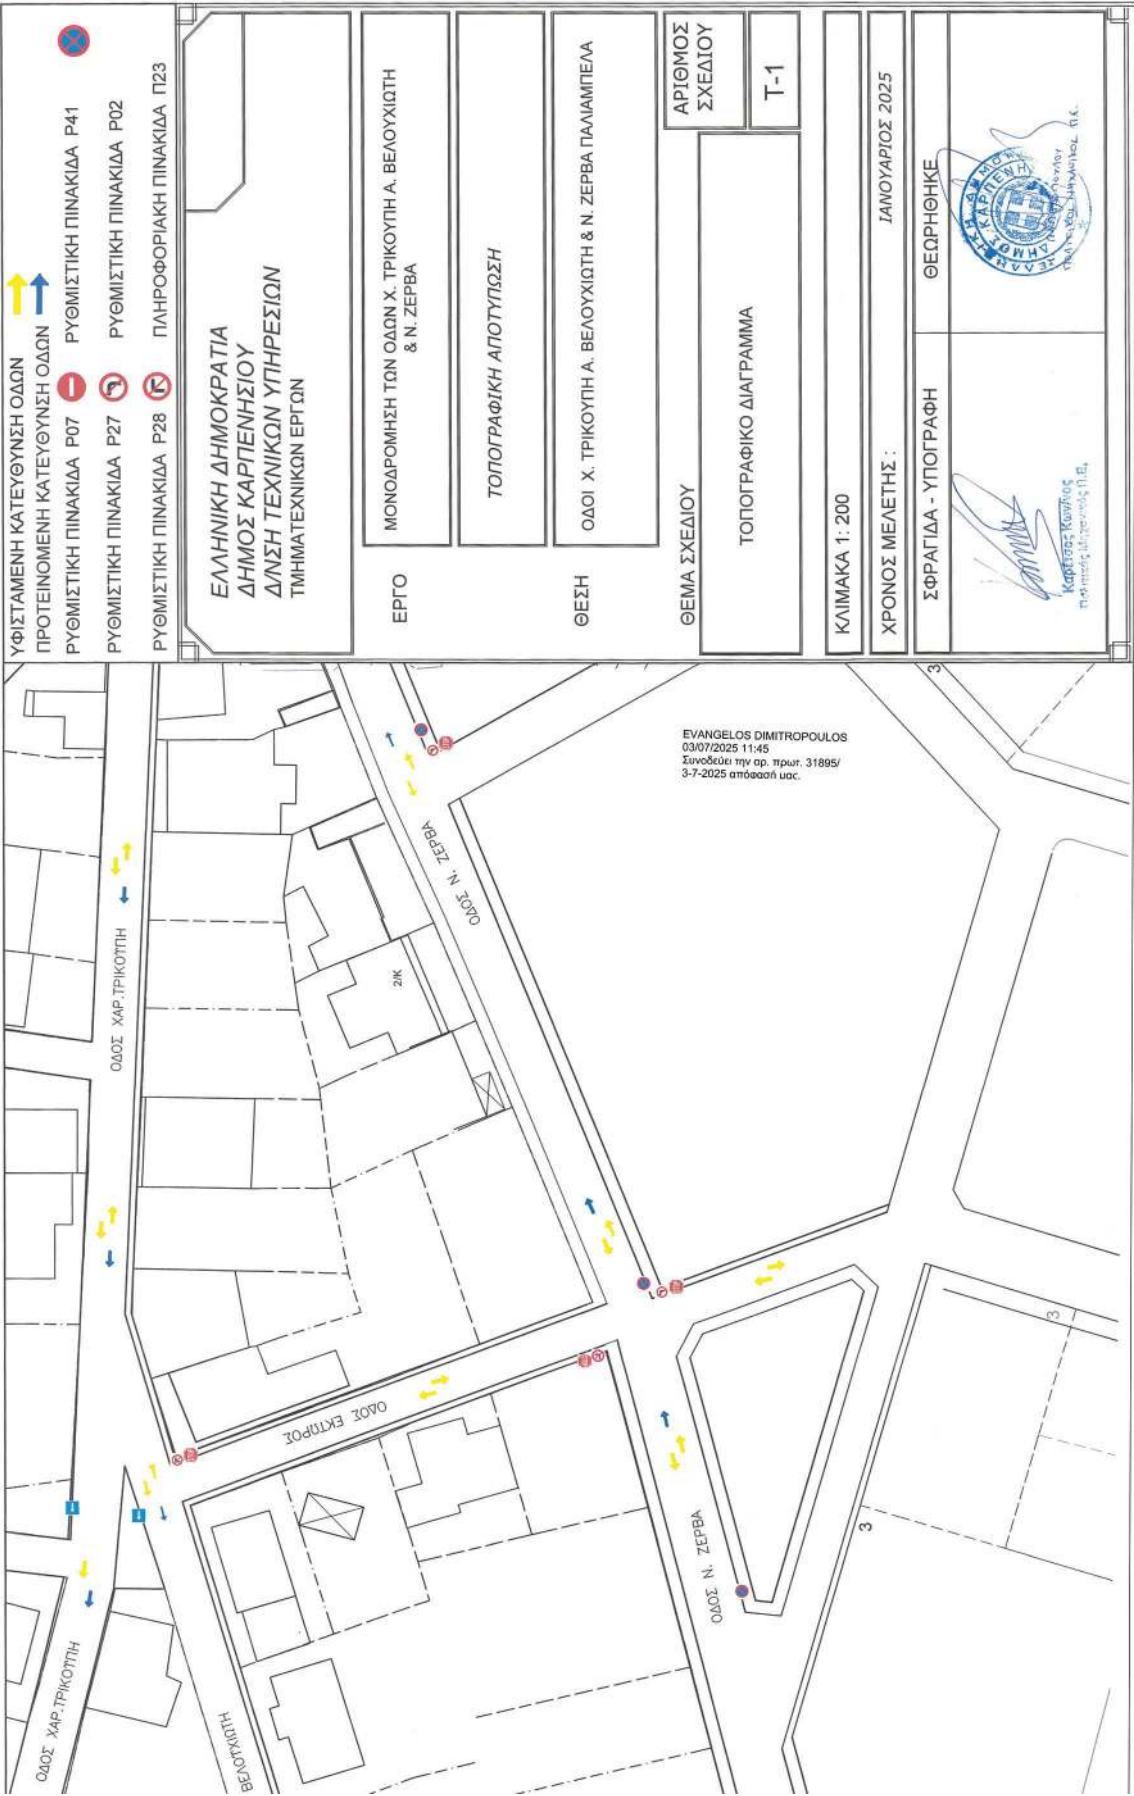

Η απόφαση αυτή και το Αρ. Σχέδιο: Τ-1, κλίμακας 1:200, που τη συνοδεύει να δημοσιευθούν στην Εφημερίδα της Κυβερνήσεως.

Λαμία, 3 Ιουλίου 2025

Ο Γραμματέας Αποκεντρωμένης Διοίκησης

ΚΩΝΣΤΑΝΤΙΝΟΣ ΤΖΑΝΑΚΟΥΛΗΣ



ΕΘΝΙΚΟ ΤΥΠΟΓΡΑΦΕΙΟ

Το Εθνικό Τυπογραφείο αποτελεί δημόσια υπηρεσία υπαγόμενη στην Προεδρία της Κυβέρνησης και έχει την ευθύνη τόσο για τη σύνταξη, διαχείριση, εκτύπωση και κυκλοφορία των Φύλλων της Εφημερίδας της Κυβερνήσεως (ΦΕΚ), όσο και για την κάλυψη των εκτυπωτικών - εκδοτικών αναγκών του δημοσίου και του ευρύτερου δημόσιου τομέα (ν. 3469/2006/Α' 131 και π.δ. 29/2018/Α' 58).

1. ΦΥΛΛΟ ΤΗΣ ΕΦΗΜΕΡΙΔΑΣ ΤΗΣ ΚΥΒΕΡΝΗΣΕΩΣ (ΦΕΚ)

- Τα **ΦΕΚ σε ηλεκτρονική μορφή** διατίθενται δωρεάν στο **www.et.gr**, την επίσημη ιστοσελίδα του Εθνικού Τυπογραφείου. Όσα ΦΕΚ δεν έχουν ψηφιοποιηθεί και καταχωριστεί στην ανωτέρω ιστοσελίδα, ψηφιοποιούνται και αποστέλλονται επίσης δωρεάν με την υποβολή αιτήματος στην ηλεκτρονική διεύθυνση **feksales@et.gr**.
- Τα **ΦΕΚ σε έντυπη μορφή** διατίθενται σε μεμονωμένα φύλλα είτε απευθείας από το Τμήμα Πωλήσεων και Συνδρομητών, είτε ταχυδρομικά με την αποστολή αιτήματος παραγγελίας στην ηλεκτρονική διεύθυνση **feksales@et.gr**.
 - Το κόστος ενός ασπρόμαυρου ΦΕΚ από 1 έως 16 σελίδες είναι 1,00 €, αλλά για κάθε επιπλέον οκτασέλιδο (ή μέρος αυτού) προσauξάνεται κατά 0,20 €. Το κόστος ενός έγχρωμου ΦΕΚ από 1 έως 16 σελίδες είναι 1,50 €, αλλά για κάθε επιπλέον οκτασέλιδο (ή μέρος αυτού) προσauξάνεται κατά 0,30 €.
 - Το τεύχος Α.Σ.Ε.Π. διατίθεται δωρεάν.
 - Υπάρχει δυνατότητα ετήσιας συνδρομής οποιουδήποτε τεύχους σε έντυπη μορφή μέσω του Τμήματος Πωλήσεων και Συνδρομητών.

• Τρόποι αποστολής κειμένων προς δημοσίευση:

- Α.** Αποστολή των εγγράφων προς δημοσίευση στο ΦΕΚ στην ηλεκτρονική διεύθυνση **https://eservices.et.gr**. Σχετικές εγκύκλιοι και οδηγίες στην ηλεκτρονική διεύθυνση του Εθνικού Τυπογραφείου (**www.et.gr**) στη διαδρομή **Ανακοινώσεις → Εγκύκλιοι**.
- Β.** Κατ' εξαίρεση, όσοι πολίτες δεν διαθέτουν προηγμένη ψηφιακή υπογραφή μπορούν είτε να αποστέλλουν ταχυδρομικά, είτε να καταθέτουν με εκπρόσωπό τους κείμενα προς δημοσίευση εκτυπωμένα σε χαρτί στο Τμήμα Παραλαβής και Καταχώρισης Δημοσιευμάτων.

• Πληροφορίες, σχετικά με την αποστολή/κατάθεση εγγράφων προς δημοσίευση, την ημερήσια κυκλοφορία των Φ.Ε.Κ., με την πώληση των τευχών και με τους ισχύοντες τιμοκαταλόγους για όλες τις υπηρεσίες μας, περιλαμβάνονται στον ιστότοπο (**www.et.gr**). Επίσης μέσω του ιστότοπου δίδονται πληροφορίες σχετικά με την πορεία δημοσίευσης των εγγράφων, με βάση τον Κωδικό Αριθμό Δημοσίευματος (ΚΑΔ). Πρόκειται για τον αριθμό που εκδίδει το Εθνικό Τυπογραφείο για όλα τα κείμενα που πληρούν τις προϋποθέσεις δημοσίευσης.

2. ΕΚΤΥΠΩΤΙΚΕΣ - ΕΚΔΟΤΙΚΕΣ ΑΝΑΓΚΕΣ ΤΟΥ ΔΗΜΟΣΙΟΥ

Το Εθνικό Τυπογραφείο ανταποκρινόμενο σε αιτήματα υπηρεσιών και φορέων του δημοσίου αναλαμβάνει να σχεδιάσει και να εκτυπώσει έντυπα, φυλλάδια, βιβλία, αφίσες, μπλοκ, μηχανογραφικά έντυπα, φακέλους για κάθε χρήση, κ.ά.

Επίσης σχεδιάζει ψηφιακές εκδόσεις, λογότυπα και παράγει οπτικοακουστικό υλικό.

Ταχυδρομική Διεύθυνση: **Καποδιστρίου 34, 10432 Αθήνα**

ΤΗΛΕΦΩΝΙΚΟ ΚΕΝΤΡΟ: 210 5279000

Ιστότοπος: **www.et.gr**

Πληροφορίες σχετικά με την λειτουργία του ιστότοπου: **helpdesk.et@et.gr**

Αποστολή εγγράφων προς δημοσίευση στο ΦΕΚ στην ηλεκτρονική διεύθυνση
https://eservices.et.gr

ΕΞΥΠΗΡΕΤΗΣΗ ΚΟΙΝΟΥ

Πωλήσεις - Συνδρομές: (Ισόγειο, τηλ. 210 5279178 - 180)

Πληροφορίες: (Ισόγειο, Γραφείο 3 και τηλεφ. κέντρο 210 5279000)

Παραλαβή Δημοσιευτέας Ύλης: (Ισόγειο, τηλ. 210 5279139)

Ωράριο για το κοινό: Δευτέρα έως και Παρασκευή: 8:00 - 13:30



* 0 2 0 3 7 4 8 1 6 0 7 2 5 0 0 0 8 *