



ΕΦΗΜΕΡΙΔΑ ΤΗΣ ΚΥΒΕΡΝΗΣΕΩΣ ΤΗΣ ΕΛΛΗΝΙΚΗΣ ΔΗΜΟΚΡΑΤΙΑΣ

25 Σεπτεμβρίου 2025

ΤΕΥΧΟΣ ΔΕΥΤΕΡΟ

Αρ. Φύλλου 5076

ΑΠΟΦΑΣΕΙΣ

Αριθμ. 226172

Έγκριση κατάργησης της εκ περιτροπής στάθμευσης στην οδό ΑΓΙΟΥ ΦΑΝΟΥΡΙΟΥ και της ταυτόχρονης επιβολής απαγόρευσης στάσης και στάθμευσης οχημάτων στην πλευρά των μονών αριθμών (αριστερά κατά τη φορά κίνησης των οχημάτων), σύμφωνα με την υπ' αρ. 357/2025 απόφαση του Δημοτικού Συμβουλίου Αθηναίων.

ΤΟ ΔΗΜΟΤΙΚΟ ΣΥΜΒΟΥΛΙΟ ΑΘΗΝΑΙΩΝ

Έχοντας υπόψη:

1. Τον ν. 3852/2010 «Νέα Αρχιτεκτονική της Αυτοδιοίκησης και της Αποκεντρωμένης Διοίκησης Πρόγραμμα Καλλικράτης» (Α'87) και ιδίως το άρθρο 69 παρ. 2 που ορίζει ότι «Αν ο Πρόεδρος απουσιάζει ή κωλύεται τον αναπληρώνει ο Αντιπρόεδρος».

2. Την παρ. 1 του άρθρου 55 και την παρ. 16 του άρθρου 112 του ν. 5209/2025 «Κώδικας Οδικής Κυκλοφορίας (ΚΟΚ) και άλλες διατάξεις» (Α' 100).

3. Το άρθρο 111 του ν. 5209/2025 (Α' 100) περί δημοσίευσης αποφάσεων που εκδίδονται κατ' εξουσιοδότηση του Κώδικα Οδικής Κυκλοφορίας, στην Εφημερίδα της Κυβερνήσεως.

4. Την υπ' αρ. 357/25-06-2025 (ΑΔΑ: 6ΤΥ9Ω6Μ-052) απόφαση του Δημοτικού Συμβουλίου του Δήμου Αθηναίων.

5. Το γεγονός ότι οι κατ' εξουσιοδότηση των διατάξεων του Κώδικα Οδικής Κυκλοφορίας, εκδιδόμενες αποφάσεις, πλην εκείνων που εκδίδονται από τις Αστυνομικές Αρχές, δημοσιεύονται στην Εφημερίδα της Κυβερνήσεως.

6. Το γεγονός ότι παρήλθε άπρακτη η αποκλειστική προθεσμία του δευτέρου εδαφίου της παρ. 16α του άρθρου 112 του ΚΟΚ, του ν. 5209/2025, ήτοι του ενός (1) μηνός, από την κοινοποίησή της στην Αποκεντρωμένη Διοίκηση.

7. Την από Απριλίου 2025 κυκλοφοριακή μελέτη της Διεύθυνσης Σχεδίου Πόλεως και Αστικού Περιβάλλοντος.


8. Την υπ' αρ. 52920/09-09-2025 (220105/09-09-2025 Δήμου Αθηναίων) πράξη του Γραμματέα της Αποκεντρωμένης Διοίκησης Αττικής για την τεκμαιρόμενη έγκριση της υπ' αρ. 357/2025 απόφασης του Δημοτικού Συμβουλίου του Δήμου Αθηναίων.

9. Το γεγονός ότι από την κυκλοφοριακή ρύθμιση προκαλείται δαπάνη σε βάρος του προϋπολογισμού του Δήμου Αθηναίων έτους 2025, ως προς την τοποθέτηση των πινακίδων, η οποία θα καταλογισθεί σε βάρος του Κ.Α. Φ30/6654.003 του προϋπολογισμού του έτους 2025 όπου υπάρχει πίστωση 70.000,00 €.

10. Το γεγονός ότι οι διατάξεις της παρούσας δεν αφορούν σε διοικητική διαδικασία για την οποία υπάρχει υποχρέωση καταχώρισης στο ΕΜΔΔ-ΜΙΤΟΣ, αποφασίζει:

Την έγκριση σύμφωνα με την υπ' αρ. 1272/2025 πράξη της Δημοτικής Επιτροπής, της κατάργησης της εκ περιτροπής στάθμευσης στην οδό ΑΓΙΟΥ ΦΑΝΟΥΡΙΟΥ και την ταυτόχρονη επιβολή απαγόρευσης στάσης και στάθμευσης οχημάτων στην πλευρά των μονών αριθμών (αριστερά κατά τη φορά κίνησης των οχημάτων).

Σημειώνεται ότι από την κυκλοφοριακή ρύθμιση προκαλείται δαπάνη σε βάρος του προϋπολογισμού του Δήμου Αθηναίων έτους 2025, ως προς την τοποθέτηση των πινακίδων, η οποία θα καταλογισθεί σε βάρος του Κ.Α. Φ30/6654.003 του προϋπολογισμού του έτους 2025 όπου υπάρχει πίστωση 70.000,00 €.

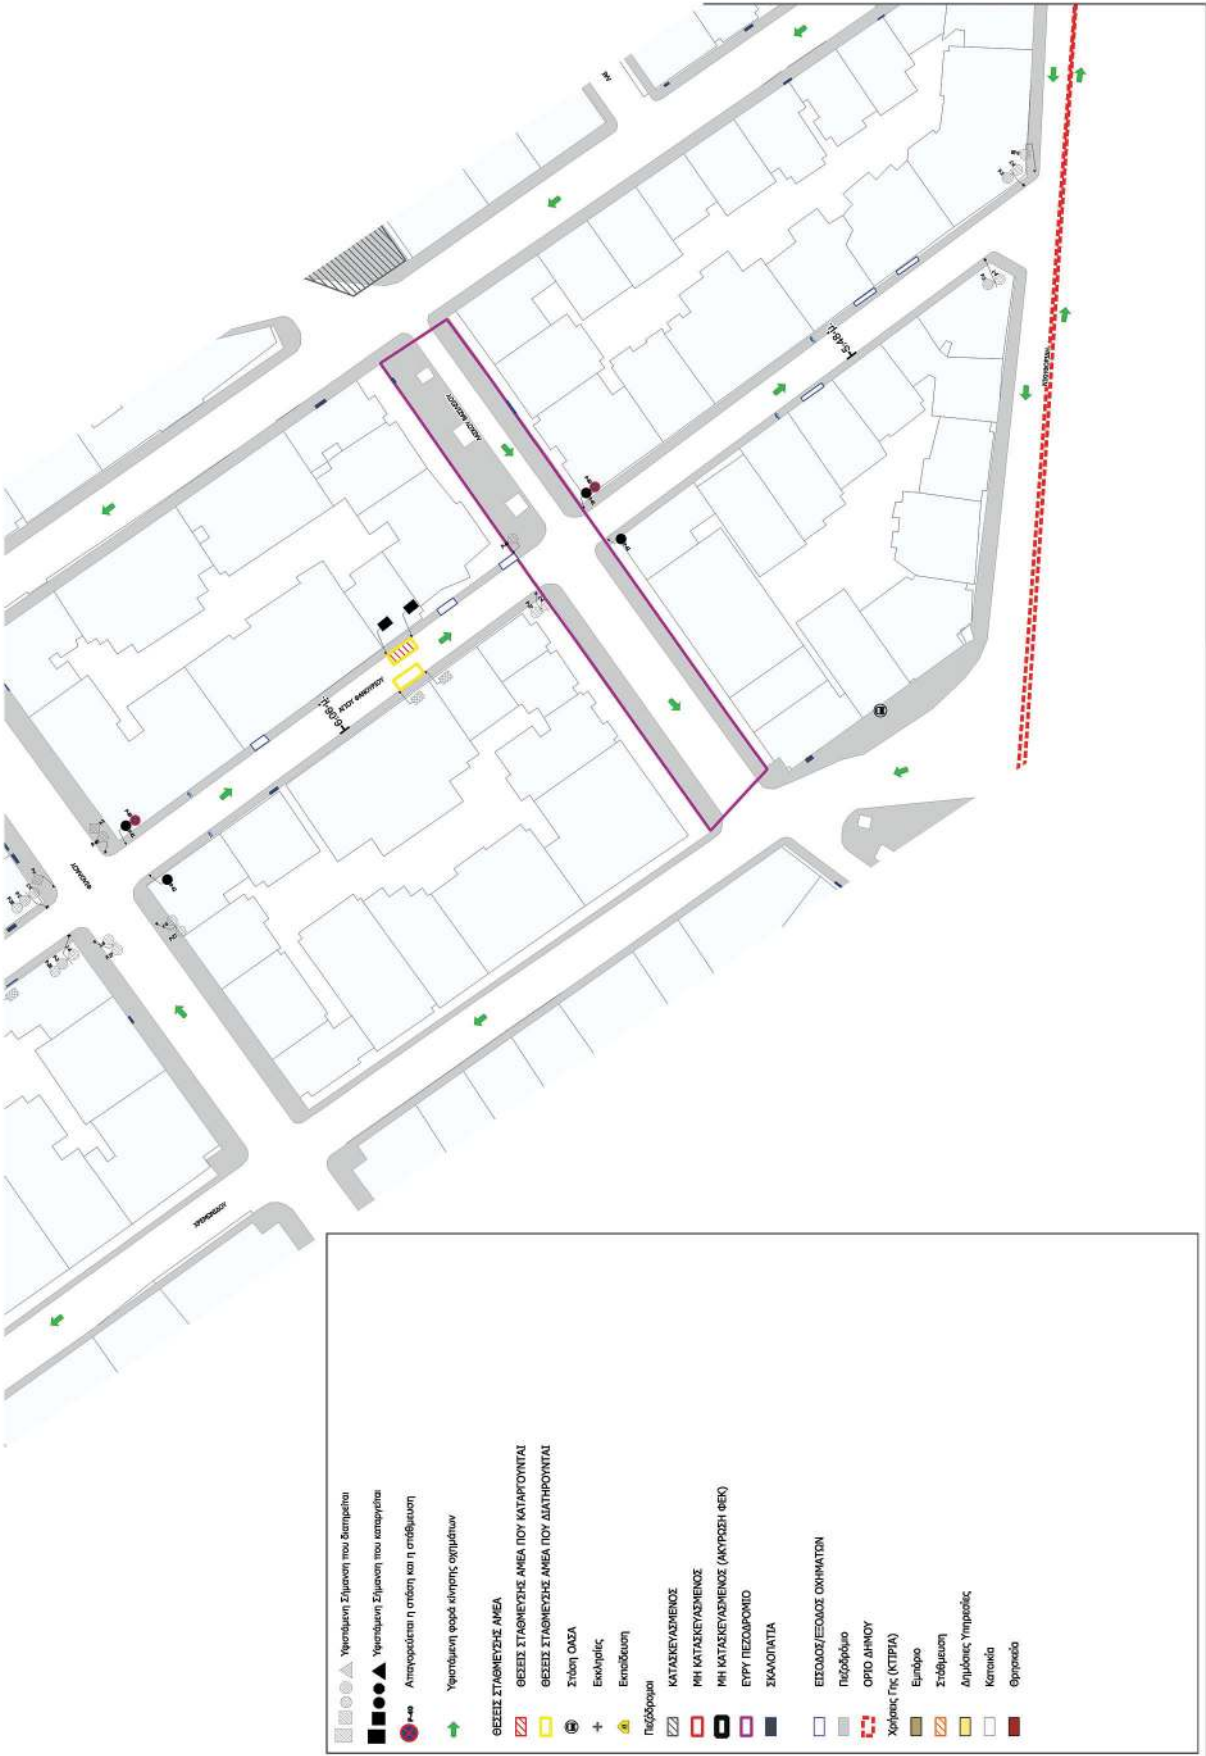

 ΔΗΜΟΣ ΑΘΗΝΑΙΩΝ ΔΗΜΟΣ ΑΘΗΝΑΙΩΝ ΓΕΝΙΚΗ ΔΙΕΥΘΥΝΣΗ ΤΕΧΝΙΚΩΝ ΥΠΗΡΕΣΙΩΝ ΚΑΙ ΕΡΓΩΝ ΔΙΕΥΘΥΝΣΗ ΣΧΕΔΙΟΥ ΠΟΛΕΩΣ ΚΑΙ ΑΣΤΙΚΟΥ ΠΕΡΙΒΑΛΛΟΝΤΟΣ ΤΜΗΜΑ ΒΙΩΣΙΜΗΣ ΚΙΝΗΤΙΚΟΤΗΤΑΣ	
ΤΙΤΛΟΣ ΜΕΛΕΤΗΣ: Κατάργηση εκ περιτροπής στάθμευσης στην οδό Αγίου Φανουρίου και απαγόρευση στάσης και στάθμευσης στην πλευρά των μονών αριθμών (αριστερά κατά τη φορά κίνησης οχημάτων)	
ΣΧΕΔΙΟ 2: ΠΡΟΤΕΙΝΟΜΕΝΗ ΚΑΤΑΣΤΑΣΗ	
2Η ΔΗΜΟΤΙΚΗ ΚΟΙΝΟΤΗΤΑ	ΚΛΙΜΑΚΑ 1:500
Η ΜΗΧΑΝΙΚΟΣ	ΑΠΡΙΛΙΟΣ 2025
ΜΥΡΟΡΙ ΔΙΜΟΡΟΥΛΟΥ 28/04/2025 11:44	Η ΠΡΟΪΣΤΑΜΕΝΗ ΤΟΥ ΤΜΗΜΑΤΟΣ ΒΙΩΣΙΜΗΣ ΚΙΝΗΤΙΚΟΤΗΤΑΣ
Μ. ΔΗΜΟΠΟΥΛΟΥ	Η ΑΝΑΠΛΗΡΩΤΡΙΑ ΠΡΟΪΣΤΑΜΕΝΗ ΤΗΣ ΔΙΕΥΘΥΝΣΗΣ ΣΧΕΔΙΟΥ ΠΟΛΕΩΣ ΚΑΙ ΑΣΤΙΚΟΥ ΠΕΡΙΒΑΛΛΟΝΤΟΣ
	ΕΥΑΓΓΕΛΙΑ ΚΟΥΤΣΟΜΙΧΟΥ 29.04.2025 14:34
	ΒΑΣΙΛΙΚΗ ΚΟΥΦΟΡΟΥΛΟΥ 29/04/2025 18:15
	Ε. ΚΟΥΤΣΟΜΙΧΟΥ
	Β. ΚΟΥΦΟΠΟΥΛΟΥ

Η απόφαση αυτή να δημοσιευθεί στην Εφημερίδα της Κυβερνήσεως.

Αθήνα, 16 Σεπτεμβρίου 2025

Ο Αντιπρόεδρος
ΧΡΗΣΤΟΣ ΤΕΝΤΟΜΑΣ

