



# ΕΦΗΜΕΡΙΔΑ ΤΗΣ ΚΥΒΕΡΝΗΣΕΩΣ ΤΗΣ ΕΛΛΗΝΙΚΗΣ ΔΗΜΟΚΡΑΤΙΑΣ

18 Νοεμβρίου 2025

ΤΕΥΧΟΣ ΔΕΥΤΕΡΟ

Αρ. Φύλλου 6155

## ΠΕΡΙΕΧΟΜΕΝΑ

### ΑΠΟΦΑΣΕΙΣ

- 1 Έγκριση της υπ' αρ. 42/2022 απόφασης του Δημοτικού Συμβουλίου Δήμου Ξυλοκάστρου - Ευρωστίνης.
- 2 Αύξηση ωρών εργασίας προσωπικού με σύμβαση εργασίας Ιδιωτικού Δικαίου Αορίστου Χρόνου (Ι.Δ.Α.Χ.), του Δήμου Άργους - Μυκηνών.

### ΑΠΟΦΑΣΕΙΣ

Αριθμ. 78167

(1)

**Έγκριση της υπ' αρ. 42/2022 απόφασης του Δημοτικού Συμβουλίου Δήμου Ξυλοκάστρου - Ευρωστίνης.**

Ο ΓΡΑΜΜΑΤΕΑΣ  
ΑΠΟΚΕΝΤΡΩΜΕΝΗΣ ΔΙΟΙΚΗΣΗΣ  
ΠΕΛΟΠΟΝΝΗΣΟΥ, ΔΥΤΙΚΗΣ ΕΛΛΑΔΑΣ  
ΚΑΙ ΙΟΝΙΟΥ

Έχοντας υπόψη:

1. Τις διατάξεις περί Διοικητικής Αποκέντρωσης.
2. Τον ν. 2503/1997 «Διοίκηση, οργάνωση, στελέχωση της Περιφέρειας, ρύθμιση θεμάτων για την Τοπική Αυτοδιοίκηση και άλλες διατάξεις» (Α' 107).
3. Τα άρθρα 55, 111 και 112 του ν. 5209/2025 (Α' 100).
4. Τον Κώδικα Δήμων και Κοινοτήτων (ν. 3463/2006, Α' 114).
5. Την υπό στοιχεία οικ. ΥΠΕΝ/ΔΜΕΑΑΠ/124964/1561/28.11.2022 υπουργική απόφαση «Αντικατάσταση της υπ' αρ. 52907/2009 υπουργικής απόφασης "Ειδικές ρυθμίσεις για την εξυπηρέτηση ατόμων με αναπηρία σε κοινόχρηστους χώρους των οικισμών που προορίζονται για την κυκλοφορία πεζών" (Β' 2621)» (Β' 6213) και ειδικότερα το άρθρο 26 «Μεταβατικές διατάξεις».
6. Τον ν. 3852/2010 «Νέα Αρχιτεκτονική της Αυτοδιοίκησης και της Αποκεντρωμένης Διοίκησης - Πρόγραμμα Καλλικράτης» (Α' 87).
7. Τον ν. 4727/2020 «Ψηφιακή Διακυβέρνηση (Ενσωμάτωση στην Ελληνική Νομοθεσία της Οδηγίας (ΕΕ) 2016/2102 και της Οδηγίας (ΕΕ) 2019/1024) - Ηλεκτρο-

νικές Επικοινωνίες (Ενσωμάτωση στο Ελληνικό Δίκαιο της Οδηγίας (ΕΕ) 2018/1972) και άλλες διατάξεις» (Α' 184) και ειδικότερα τα προβλεπόμενα στο Κεφάλαιο ΙΑ' «ΨΗΦΙΑΚΗ ΔΙΑΦΑΝΕΙΑ - ΠΡΟΓΡΑΜΜΑ ΔΙΑΥΓΕΙΑ».

8. Το π.δ. 139/2010 «Οργανισμός της Αποκεντρωμένης Διοίκησης Πελοποννήσου, Δυτικής Ελλάδας και Ιονίου» (Α' 232).

9. Το υπ' αρ. 3042/08.10.2011 έγγραφο της ΔΜΕΟ του Υπουργείου Υποδομών, Μεταφορών και Δικτύων «Κοινοποιήσεις στη ΔΜΕΟ, των Κανονιστικών Αποφάσεων των Δημοτικών ή Κοινοτικών Συμβουλίων που αφορούν κυκλοφοριακές ρυθμίσεις οδών στους Δήμους ή Κοινοτικές σύμφωνα με το άρθρο 82 του Κώδικα Δήμων και Κοινοτήτων (ν. 3463/2006, Α' 114)».

10. Τον ν. 4954/2022 (Α' 136) και ιδιαίτερα το άρθρο 64 αυτού.

11. Τον ν. 5027/2023 (Α' 48) και ιδιαίτερα το Μέρος Γ' και συγκεκριμένα το άρθρο 60 αυτού.

12. Το υπ' αρ. 15109/19.05.2013 έγγραφο της Διεύθυνσης Οργάνωσης και Λειτουργίας Ο.Τ.Α. του Υπουργείου Εσωτερικών «Εγκρίσεις Αποφάσεων Συλλογικών Οργάνων των Ο.Τ.Α. που αφορούν μέτρα ρύθμισης οδικής κυκλοφορίας, από τους Γενικούς Γραμματείς Αποκεντρωμένων Διοικήσεων».

13. Την υπ' αρ. 65590/4736/12.06.2013 (ΑΔΑ: ΒΛ9ΓΟΡ1Φ-7Υ8) απόφαση του Γενικού Γραμματέα της Αποκεντρωμένης Διοίκησης Πελοποννήσου, Δυτικής Ελλάδας και Ιονίου, με την οποία ορίστηκε ως εισηγήτρια υπηρεσία για την έγκριση αποφάσεων Συλλογικών Οργάνων των Ο.Τ.Α. που αφορούν μέτρα ρύθμισης της οδικής κυκλοφορίας, η Διεύθυνση Τεχνικού Ελέγχου.

14. Το υπ' αρ. 44836/05.03.2014 έγγραφο της Διεύθυνσης Οργάνωσης και Λειτουργίας Ο.Τ.Α. του Υπουργείου Εσωτερικών «Εφαρμογή διατάξεων του άρθρου 52 του Κ.Ο.Κ.».

15. Την υπό στοιχεία ΔΟΥ: οικ/220/15.01.2015 (ΑΔΑ: Ω37Χ1-2ΥΑ) εγκύκλιο της Γενικής Διεύθυνσης Συγκοινωνιακών Υποδομών του Υπουργείου Υποδομών, Μεταφορών και Δικτύων.

16. Την υπ' αρ. 86762/19.12.2022 απόφαση του Υπουργού Εσωτερικών «Διορισμός του Δημητρίου Κατσαρού του Χαράλαμπους, στη θέση του μετακλητού Γραμματέα Αποκεντρωμένης Διοίκησης Πελοποννήσου, Δυτικής Ελλάδας και Ιονίου» (Υ.Ο.Δ.Δ. 1183).

17. Την υπ' αρ. 509/03.01.2023 (Β' 43) απόφαση του Γραμματέα της Αποκεντρωμένης Διοίκησης Πελοποννήσου, Δυτικής Ελλάδας και Ιονίου για τη μεταβίβαση δικαιώματος υπογραφής και ειδικότερα την παρ. 3 του άρθρου 7 αυτής.

18. Την υπ' αρ. 51686/23.07.2025 (ΑΔΑ: 9Μ8ΞΟΡ1Φ-ΠΡΖ) απόφαση του Συντονιστή της Αποκεντρωμένης Διοίκησης Πελοποννήσου, Δυτικής Ελλάδας και Ιονίου για την «Ανάθεση άσκησης καθηκόντων, Αναπληρωτή Προϊσταμένου της Γενικής Διεύθυνσης Χωροταξικής, Περιβαλλοντικής και Αγροτικής Πολιτικής της Αποκεντρωμένης Διοίκησης Πελοποννήσου, Δυτικής Ελλάδας και Ιονίου».

19. Του υπ' αρ. 221252/18.09.2017 (ΑΔΑ: ΩΤΘΚΟΡ1Φ-034) έγγραφο διευκρινίσεων - οδηγιών, του Συντονιστή της Αποκεντρωμένης Διοίκησης Πελοποννήσου, Δυτικής Ελλάδας και Ιονίου, που επαναδιατύπωσε τα αναφερόμενα στο υπ' αρ. 2305/82229/22.07.2013 (ΑΔΑ: ΒΛ9ΑΟΡ1Φ-10Θ) έγγραφο.

20. Το υπ' αρ. 127956/31.07.2020 έγγραφο της Διεύθυνσης Τεχνικού Ελέγχου με διευκρινίσεις για τη διαδικασία έγκρισης κυκλοφοριακών ρυθμίσεων.

21. Το υπ' αρ. 13127/20.02.2023 έγγραφο οδηγιών - διευκρινίσεων, του Γενικού Διευθυντή Χωροταξικής, Περιβαλλοντικής και Αγροτικής Πολιτικής της Αποκεντρωμένης Διοίκησης Πελοποννήσου, Δυτικής Ελλάδας και Ιονίου. (Οι ανωτέρω σχετικές οδηγίες: 19, 20 και 21 είναι αναρτημένες στην ηλεκτρονική διεύθυνση: <https://apd-depin.gov.gr/diefthynsi-technikou-elegchou/>).

22. Το υπ' αρ. οικ. 5408/07.03.2018 έγγραφο της Διεύθυνσης Περιβαλλοντικής Αδειοδότησης, του Υπουργείου Υποδομών και Μεταφορών.

23. Το υπό στοιχεία ΔΟΥ: 277/Φ.252/26.03.2018 έγγραφο της Διεύθυνσης Οδικών Υποδομών του Υπουργείου Υποδομών και Μεταφορών.

24. Το υπό στοιχεία ΔΟΥ: οικ/2696/Φ.252/18.05.2018 έγγραφο της Διεύθυνσης Οδικών Υποδομών του Υπουργείου Υποδομών και Μεταφορών.

25. Τα κάτωθι έγγραφα, που διαβιβάστηκαν στην υπηρεσία συνημμένα, μεταξύ άλλων, με το υπ' αρ. 10934/02.09.2025 (ΔΤΕ 60161/02.09.2025) έγγραφο, του Δήμου Ξυλοκάστρου - Ευρωστίνης:

i. Την υπ' αρ. 42/2022 (ΑΔΑ: ΩΑΙΘΩΞΠ-ΠΓ7) απόφαση του Δημοτικού Συμβουλίου Δήμου Ξυλοκάστρου - Ευρωστίνης, με την οποία αποφασίζει ομόφωνα, την έγκριση των προτεινόμενων κυκλοφοριακών ρυθμίσεων.

ii. Την από 08.04.2022 Τεχνική Έκθεση και το διάγραμμα σήμανσης που τη συνοδεύει, της Διεύθυνσης Τεχνικών Υπηρεσιών του Δήμου Ξυλοκάστρου - Ευρωστίνης.

iii. Την υπ' αρ. 116909/26.07.2022 απόφαση ελέγχου νομοτυπίας, του Τμήματος Διοικητικού Οικονομικού, Νομού Κορινθίας της Διεύθυνσης Διοίκησης/Γενικής Διεύθυνσης Εσωτερικής Λειτουργίας της Α.Δ.Π.Δ.Ε. και Ι., της υπ' αρ. 42/2022 απόφασης Δημοτικού Συμβουλίου Δήμου Ξυλοκάστρου - Ευρωστίνης.

26. Τα λειτουργικά χαρακτηριστικά της οδού Αδαμοπούλου στο υπόψη τμήμα.

27. Τις ισχύουσες τεχνικές προδιαγραφές σχετικά με τα πλάτη κίνησης - στάθμευσης οχημάτων.

28. Η προτεινόμενη θέση στάθμευσης οχήματος ΑμεΑ όπως περιγράφεται στην από 08.04.2022 Τεχνική Κυκλοφοριακή Έκθεση, και φαίνεται στο Διάγραμμα Σήμανσης που τη συνοδεύει, θα έχει μήκος 5,00 μ. και πλάτος 3,30 μ., κατά παρέκκλιση των ελάχιστων θεσμοθετημένων διαστάσεων του πλάτους ενώ το υπολειπόμενο πλάτος της οδού επαρκεί για την μονής κατεύθυνσης κίνηση οχημάτων και είναι σύμφωνη με την υπό στοιχεία οικ. ΥΠΕΝ/ΔΜΕΑΑΠ/124964/1561/2022 (Β' 6213) (σχ. 5) υπουργική απόφαση που αφορά τις προδιαγραφές που εφαρμόζονται για τη διαμόρφωση ή ανακατασκευή των κοινοχρήστων χώρων των οικισμών, που προορίζονται για την κυκλοφορία πεζών για να εξυπηρετήσουν και άτομα με αναπηρία.

29. Το γεγονός ότι από τις κυκλοφοριακές ρυθμίσεις που απαριθμούνται στο αποφασιστικό σκέλος της παρούσας, σύμφωνα με τα αναφερόμενα στα σχ. 26 και σχ. 27:

- Η υπόψη ρύθμιση δεν επηρεάζει δυσμενώς τις ανάγκες των ατόμων με αναπηρία, απεναντίας διευκολύνεται η κυκλοφορία τους. Πλέον αυτού, δεν παρακωλύεται η κυκλοφορία πεζών και οχημάτων ούτε παρεμποδίζεται η χρήση παρακείμενων χώρων στάθμευσης.

- Δεν επηρεάζονται οι ανάγκες των μέσων μαζικής μεταφοράς, σύμφωνα με τα αναφερόμενα στην από 08.04.2022 Τεχνική Έκθεση της Διεύθυνσης Τεχνικών Υπηρεσιών του Δήμου Ξυλοκάστρου - Ευρωστίνης.

- Η ρύθμιση δεν αντιβαίνει στις διατάξεις του άρθρου 38 του ν. 5209/2025 (Α' 100) (Κ.Ο.Κ.), όπως τροποποιήθηκε και ισχύει.

- Η περιοχή εφαρμογής της ανωτέρω ρύθμισης δεν εμπίπτει σε καμία από τις κατ' εξαίρεση περιπτώσεις της παρ. 9 του άρθρου 48 του ν. 4313/2014 (Α' 261).

30. Το γεγονός ότι από την παρούσα απόφαση δεν προκαλείται δαπάνη σε βάρος του κρατικού προϋπολογισμού.

31. Το γεγονός ότι οι διατάξεις της παρούσας δεν αφορούν σε διοικητική διαδικασία για την οποία υπάρχει υποχρέωση καταχώρισης στο ΕΜΔΔ - ΜΙΤΟΣ, αποφασίζει:

Την έγκριση της υπ' αρ. 42/2022 (ΑΔΑ: ΩΑΙΘΩΞΠ-ΠΓ7) απόφασης του Δημοτικού Συμβουλίου Δήμου Ξυλοκάστρου - Ευρωστίνης, ως προς το σκέλος που αφορά στις αναλυτικά περιγραφόμενες στο αποφασιστικό σκέλος της, κυκλοφοριακές ρυθμίσεις και μόνο, δηλαδή τη χορήγηση μίας (1) γενικής θέσης στάθμευσης οχήματος ΑμεΑ, επί της ανατολικής πλευράς της οδού Αδαμοπούλου έναντι αρ. 20, διαστάσεων 5,00 μ. x 3,30 μ., παράλληλα στο κράσπεδο, όπως πραγματοποιείται η παρόδια στάθμευση.

Σύμφωνα με την Τεχνική - Κυκλοφοριακή Έκθεση, της Διεύθυνσης Τεχνικών Υπηρεσιών του Δήμου Ξυλοκάστρου - Ευρωστίνης (σχ. 25 ii), στο υπό εξέταση τμήμα, η οδός Αδαμοπούλου, είναι δημοτική οδός του εγκεκριμένου Σχεδίου Πόλεως Δ. Ξυλοκάστρου - Ευρωστίνης, μονής κατεύθυνσης κυκλοφορίας οχημάτων, ενώ επιτρέπεται η στάθμευση των οχημάτων ελεύθερα ανατολικά της οδού. Το καθαρό πλάτος της ανωτέρω οδού στο υπόψη τμήμα είναι 6,20 μ., ενώ υπάρχουν κατασκευασμένα

πεζοδρόμια πλάτους 1,10 μ. δυτικά και 1,13 ανατολικά στο υπόψη τμήμα της οδού.

Η υπ' αρ. 42/2022 (ΑΔΑ: ΩΑΙ0ΩΞΠ-ΠΓ7) απόφαση του Δημοτικού Συμβουλίου Δήμου Ξυλοκάστρου - Ευρωστίνης, ως προς το σκέλος που αφορά στις περιγραφόμενες κυκλοφοριακές ρυθμίσεις και μόνο, εγκρίνεται υπό τους εξής όρους και προϋποθέσεις:

- Να τηρηθούν τα πρακτικά της υπ' αρ. 42/2022 απόφασης του Δημοτικού Συμβουλίου Δήμου Ξυλοκάστρου - Ευρωστίνης, καθώς και τα αναφερόμενα στην σχετική εγκεκριμένη Τεχνική - Κυκλοφοριακή Έκθεση και το διάγραμμα σήμανσης που τη συνοδεύει (σχ. 25ii).

- Καθ' υπόδειξη αρμόδιου συνεργείου του Δήμου, θα οριοθετηθεί ο υπόψη χώρος στάθμευσης οχήματος ΑμεΑ, τοποθετώντας την κατάλληλη κατακόρυφη σήμανση - με ρυθμιστικές πινακίδες Ρ-72 στην αρχή και στο τέλος της θέσης στάθμευσης, καθώς και την οριζόντια σήμανση, σύμφωνα με τα αναφερόμενα στις ανωτέρω αποφάσεις και το υπογεγραμμένο σχετικό διάγραμμα σήμανσης.

- Να προβλεφθεί η κατάλληλη σύνδεση του χώρου στάθμευσης με το παρακείμενο πεζοδρόμιο με διαμόρφωση κεκλιμένου επιπέδου (ράμπας), προκειμέ-

νου να καταστεί ασφαλής η πρόσβαση ΑμεΑ [Σχ. 26Α της υπό στοιχεία οικ. ΥΠΕΝ/ΔΜΕΑΑΠ/124964/1561 (Β' 6213/2022) υπουργικής απόφασης].

- Να μην επηρεάζονται δυσμενώς οι ανάγκες των ΑμεΑ από τις εφαρμοζόμενες ρυθμίσεις.

- Να μην επηρεάζονται οι υπηρεσίες των μέσων μαζικής μεταφοράς.

Η παρούσα απόφαση δεν υποκαθιστά οποιαδήποτε άλλη απαιτείται με βάση την κείμενη νομοθεσία.

Τα μέτρα που λαμβάνονται σύμφωνα με την παρούσα, ισχύουν από την τοποθέτηση της προβλεπόμενης κατακόρυφης και οριζόντιας σήμανσης.

Με την παρούσα, δε νομιμοποιούνται τυχόν παράνομες ενέργειες.

Οι Αρχές προς τις οποίες αποστέλλεται η απόφαση αυτή, παρακαλούνται να παρακολουθήσουν την ακριβή εκτέλεση των όρων που έχουν τεθεί με αυτή, όσον αφορά σε θέματα αρμοδιότητά τους.

Επισημαίνεται ότι, η απόφαση αυτή ανακαλείται αυτοδίκαια, σε περίπτωση μη τήρησης των όρων και των προϋποθέσεων που έχουν τεθεί από τους αρμοδίους φορείς ή εφόσον εκλείψουν οι λόγοι λήψης της απόφασης του αρμόδιου Ο.Τ.Α.

**ΕΘΝΙΚΟ ΤΥΠΟΓΡΑΦΕΙΟ**  
Για τεχνικούς λόγους στο σχεδιάγραμμα,  
από το ηλεκτρονικό αρχείο, έγινε  
σμίκρυνση κατά ποσοστό **30%**




θέση ευρύτερης  
περιοχής έργου

**ΟΡΘΟΦΩΤΟΧΑΡΤΗΣ**  
**ΚΛ. 1:5.000**

| ΣΥΝΤΕΤΑΓΜΕΝΕΣ ΘΕΣΗΣ ΣΤΑΘΜΕΥΣΗΣ |        |         |
|--------------------------------|--------|---------|
|                                | Χ      | Ψ       |
|                                | 379935 | 4214909 |



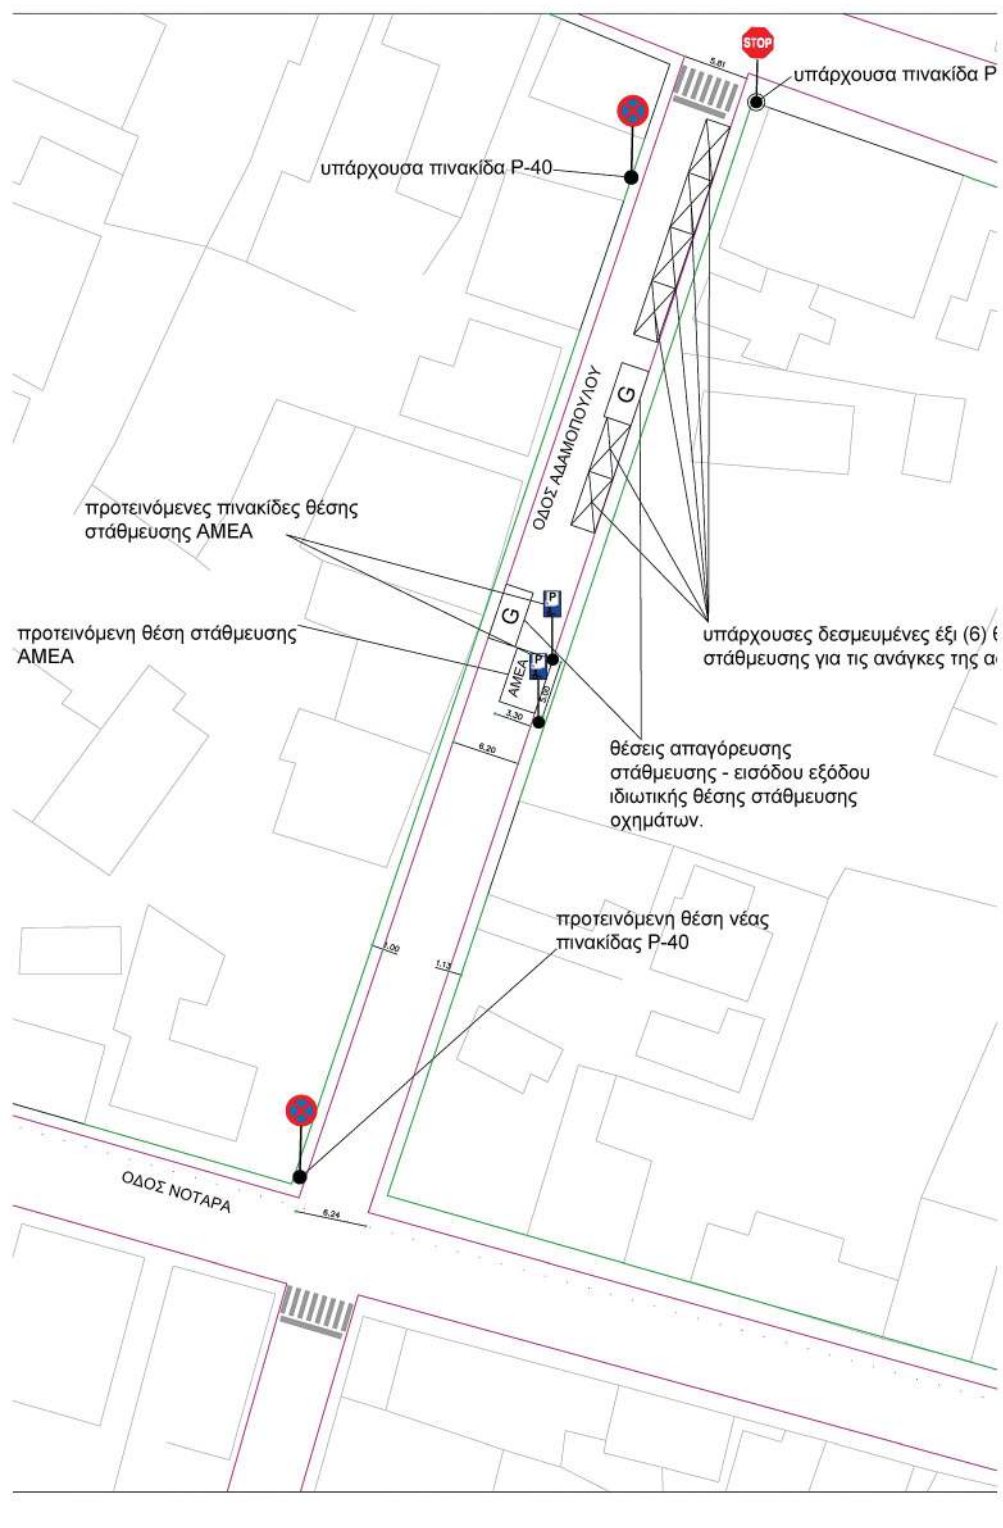

|   |  |                                                                              |                        |
|---|--|------------------------------------------------------------------------------|------------------------|
|   |  | ΥΠΟΜΝΗΜΑ                                                                     |                        |
|   |  |                                                                              | ΟΡΙΟ ΔΡΟΜΟΥ - ΚΡΑΣΠΕΔΟ |
|   |  | ΟΡΙΟ ΠΕΖΟΔΡΟΜΙΟΥ                                                             |                        |
|   |  | ΠΙΝΑΚΙΔΑ P-72                                                                |                        |
|   |  | ΠΙΝΑΚΙΔΑ P-40                                                                |                        |
|   |  | ΠΙΝΑΚΙΔΑ P-2                                                                 |                        |
|   |  | ΔΕΣΜΕΥΜΕΝΗ ΘΕΣΗ ΣΤΑΘΜΕΥΣΗΣ                                                   |                        |
|   |  | ΘΕΣΗ ΕΙΣΟΔΟΥ - ΕΞΟΔΟΥ ΙΔΙΩΤΙΚΟΥ ΧΩΡΟΥ ΣΤΑΘΜΕΥΣΗΣ                             |                        |
|   |  | ΘΕΣΗ ΣΤΑΘΜΕΥΣΗΣ ΑΜΕΑ                                                         |                        |
|   |  | ΘΕΣΗ ΣΤΑΘΜΕΥΣΗΣ                                                              |                        |
| ΕΛΛΗΝΙΚΗ ΔΗΜΟΚΡΑΤΙΑ<br>ΝΟΜΟΣ ΚΟΡΙΝΘΙΑΣ<br>ΔΗΜΟΣ ΞΥΛΟΚΑΣΤΡΟΥ ΚΑΙ ΕΥΡΩΣΤΙΝΗΣ<br>Δ/ΝΣΗ ΤΕΧΝΙΚΩΝ ΥΠΗΡΕΣΙΩΝ                                                            |  |                                                                              |                        |
| ΧΟΡΗΓΗΣΗ ΘΕΣΗΣ ΣΤΑΘΜΕΥΣΗΣ ΑΜΕΑ<br>ΣΤΗΝ ΟΔΟ ΑΔΑΜΟΠΟΥΛΟΥ 20 ΣΤΗΝ<br>ΚΟΙΝΟΤΗΤΑ ΞΥΛΟΚΑΣΤΡΟΥ                                                                           |  |                                                                              |                        |
| CHRONIS KARAGIANNIS<br>IS<br><small>Digitally signed by CHRONIS KARAGIANNIS<br/>         Reason: ΑΠΟΤΥΠΩΣΗ<br/>         Date: 2025.11.10 11:27:56 +02'00'</small> |  |                                                                              |                        |
| τίτλος σχεδίου:<br>ΚΑΤΟΨΗ ΘΕΣΗΣ ΣΤΑΘΜΕΥΣΗΣ ΑΜΕΑ   |  |                                                                              |                        |
| ΗΜΕΡΟΜΗΝΙΑ: Απρίλιος 2022   |  | κλίμακα: 1/200                                                               |                        |
|   |  | αρ. σχεδίου:                                                                 | <b>1</b>               |
| ΣΥΝΤΑΧΘΗΚΕ:<br>ΘΕΟΔΩΡΟΠΟΥΛΟΣ<br>ΑΠΟΣΤΟΛΗΣ<br>Πολιτικός Μηχανικός                                                                                                  |  | ΕΛΕΓΧΘΗΚΕ-ΘΕΩΡΗΘΗΚΕ:<br>ΧΡΟΝΗΣ ΚΑΡΑΓΙΑΝΝΗΣ<br>Αγρονόμος Τοπογράφος Μηχανικός |                        |

Η απόφαση αυτή να δημοσιευθεί στην Εφημερίδα της Κυβερνήσεως.

Πάτρα, 11 Νοεμβρίου 2025

Με εντολή Γραμματέα  
Αποκεντρωμένης Διοίκησης  
Ο Αναπληρωτής Προϊστάμενος  
της Γενικής Διεύθυνσης Χωροταξικής,  
Περιβαλλοντικής και Αγροτικής Πολιτικής  
ΜΙΧΑΗΛ ΛΑΓΚΑΔΑΣ

(2)

**Αύξηση ωρών εργασίας προσωπικού με σύμβαση  
εργασίας Ιδιωτικού Δικαίου Αορίστου Χρόνου  
(Ι.Δ.Α.Χ.), του Δήμου Άργους - Μυκηνών.**

Με την υπ' αρ. 325/31.10.2025 απόφαση του Δημοτικού Συμβουλίου Άργους - Μυκηνών, που εκδόθηκε σε εφαρμογή των διατάξεων του άρθρου 54 του ν. 5003/2022 οι οποίες αντικατέστησαν τις όμοιες του άρθρου 8 παρ. 1 του ν. 4368/2016, αφού υποβλήθηκε στον Δήμο η υπ' αρ. 11006/3.6.2025 αίτηση της υπαλ-

λήλου Παρασκευής Χονδροπούλου του Χρήστου και η ως άνω (υπ' αρ. 325/2025) απόφαση, σύμφωνα με την υπ' αρ. 77713/10.11.2025 (ΑΔΑ: Ψ9ΓΝΟΡ1Φ-Γ7Π) απόφαση του Γραμματέα Αποκεντρωμένης Διοίκησης Πελοποννήσου, Δυτικής Ελλάδας και Ιονίου λήφθηκε νόμιμα, αυξάνονται οι ώρες εργασίας της υπαλλήλου Παρασκευής Χονδροπούλου του Χρήστου κλάδου ΥΕ Προσωπικού Καθαριότητας Εσωτερικών Χώρων και ειδικότητας ΥΕ Προσωπικού Καθαριότητας Σχολικών Μονάδων, που υπηρετεί με σχέση εργασίας Ιδιωτικού Δικαίου Αορίστου Χρόνου μερικής απασχόλησης, από επτάμισι (7,5) σε δεκαπέντε (15) ώρες εβδομαδιαίως.

(Αρ. βεβ. Οικονομικής Υπηρεσίας του Δήμου Άργους - Μυκηνών για την ύπαρξη της σχετικής πίστωσης: 22684/27.10.2025).

(Αρ. απόφ. Αποκεντρωμένης Διοίκησης Πελοποννήσου, Δυτικής Ελλάδας και Ιονίου: 78341/11.11.2025).

Με εντολή Γραμματέα  
Αποκεντρωμένης Διοίκησης  
Η Αναπληρώτρια Προϊσταμένη  
του Τμήματος Τοπικής Αυτοδιοίκησης  
και Νομικών Προσώπων Τρίπολης  
ΑΙΚΑΤΕΡΙΝΗ ΚΑΡΑΓΙΑΝΝΗ



## ΕΘΝΙΚΟ ΤΥΠΟΓΡΑΦΕΙΟ

Το Εθνικό Τυπογραφείο αποτελεί δημόσια υπηρεσία υπαγόμενη στην Προεδρία της Κυβέρνησης και έχει την ευθύνη τόσο για τη σύνταξη, διαχείριση, εκτύπωση και κυκλοφορία των Φύλλων της Εφημερίδας της Κυβερνήσεως (ΦΕΚ), όσο και για την κάλυψη των εκτυπωτικών - εκδοτικών αναγκών του δημοσίου και του ευρύτερου δημόσιου τομέα (ν. 3469/2006/Α' 131 και π.δ. 29/2018/Α' 58).

### 1. ΦΥΛΛΟ ΤΗΣ ΕΦΗΜΕΡΙΔΑΣ ΤΗΣ ΚΥΒΕΡΝΗΣΕΩΣ (ΦΕΚ)

- Τα **ΦΕΚ σε ηλεκτρονική μορφή** διατίθενται δωρεάν στο **www.et.gr**, την επίσημη ιστοσελίδα του Εθνικού Τυπογραφείου. Όσα ΦΕΚ δεν έχουν ψηφιοποιηθεί και καταχωριστεί στην ανωτέρω ιστοσελίδα, ψηφιοποιούνται και αποστέλλονται επίσης δωρεάν με την υποβολή αιτήματος στην ηλεκτρονική διεύθυνση **feksales@et.gr**.
- Τα **ΦΕΚ σε έντυπη μορφή** διατίθενται σε μεμονωμένα φύλλα είτε απευθείας από το Τμήμα Πωλήσεων και Συνδρομητών, είτε ταχυδρομικά με την αποστολή αιτήματος παραγγελίας στην ηλεκτρονική διεύθυνση **feksales@et.gr**.
  - Το κόστος ενός ασπρόμαυρου ΦΕΚ από 1 έως 16 σελίδες είναι 1,00 €, αλλά για κάθε επιπλέον οκτασέλιδο (ή μέρος αυτού) προσauξάνεται κατά 0,20 €. Το κόστος ενός έγχρωμου ΦΕΚ από 1 έως 16 σελίδες είναι 1,50 €, αλλά για κάθε επιπλέον οκτασέλιδο (ή μέρος αυτού) προσauξάνεται κατά 0,30 €.
  - Το τεύχος Α.Σ.Ε.Π. διατίθεται δωρεάν.
  - Υπάρχει δυνατότητα ετήσιας συνδρομής οποιουδήποτε τεύχους σε έντυπη μορφή μέσω του Τμήματος Πωλήσεων και Συνδρομητών.

#### • Τρόποι αποστολής κειμένων προς δημοσίευση:

- Α.** Αποστολή των εγγράφων προς δημοσίευση στο ΦΕΚ στην ηλεκτρονική διεύθυνση **https://eservices.et.gr**. Σχετικές εγκύκλιοι και οδηγίες στην ηλεκτρονική διεύθυνση του Εθνικού Τυπογραφείου (**www.et.gr**) στη διαδρομή **Ανακοινώσεις → Εγκύκλιοι**.
- Β.** Κατ' εξαίρεση, όσοι πολίτες δεν διαθέτουν προηγμένη ψηφιακή υπογραφή μπορούν είτε να αποστέλλουν ταχυδρομικά, είτε να καταθέτουν με εκπρόσωπό τους κείμενα προς δημοσίευση εκτυπωμένα σε χαρτί στο Τμήμα Παραλαβής και Καταχώρισης Δημοσιευμάτων.

• Πληροφορίες, σχετικά με την αποστολή/κατάθεση εγγράφων προς δημοσίευση, την ημερήσια κυκλοφορία των Φ.Ε.Κ., με την πώληση των τευχών και με τους ισχύοντες τιμοκαταλόγους για όλες τις υπηρεσίες μας, περιλαμβάνονται στον ιστότοπο (**www.et.gr**). Επίσης μέσω του ιστότοπου δίδονται πληροφορίες σχετικά με την πορεία δημοσίευσης των εγγράφων, με βάση τον Κωδικό Αριθμό Δημοσίευματος (ΚΑΔ). Πρόκειται για τον αριθμό που εκδίδει το Εθνικό Τυπογραφείο για όλα τα κείμενα που πληρούν τις προϋποθέσεις δημοσίευσης.

### 2. ΕΚΤΥΠΩΤΙΚΕΣ - ΕΚΔΟΤΙΚΕΣ ΑΝΑΓΚΕΣ ΤΟΥ ΔΗΜΟΣΙΟΥ

Το Εθνικό Τυπογραφείο ανταποκρινόμενο σε αιτήματα υπηρεσιών και φορέων του δημοσίου αναλαμβάνει να σχεδιάσει και να εκτυπώσει έντυπα, φυλλάδια, βιβλία, αφίσες, μπλοκ, μηχανογραφικά έντυπα, φακέλους για κάθε χρήση, κ.ά.

Επίσης σχεδιάζει ψηφιακές εκδόσεις, λογότυπα και παράγει οπτικοακουστικό υλικό.

Ταχυδρομική Διεύθυνση: **Καποδιστρίου 34, 10432 Αθήνα**

**ΤΗΛΕΦΩΝΙΚΟ ΚΕΝΤΡΟ: 210 5279000**

Ιστότοπος: **www.et.gr**

Πληροφορίες σχετικά με την λειτουργία του ιστότοπου: **helpdesk.et@et.gr**

Αποστολή εγγράφων προς δημοσίευση στο ΦΕΚ στην ηλεκτρονική διεύθυνση  
**https://eservices.et.gr**

#### **ΕΞΥΠΗΡΕΤΗΣΗ ΚΟΙΝΟΥ**

**Πωλήσεις - Συνδρομές:** (Ισόγειο, τηλ. 210 5279178 - 180)

**Πληροφορίες:** (Ισόγειο, Γραφείο 3 και τηλεφ. κέντρο 210 5279000)

**Παραλαβή Δημοσιευτέας Ύλης:** (Ισόγειο, τηλ. 210 5279139)

**Ωράριο για το κοινό:** Δευτέρα έως και Παρασκευή: 8:00 - 13:30

