



# ΕΦΗΜΕΡΙΔΑ ΤΗΣ ΚΥΒΕΡΝΗΣΕΩΣ ΤΗΣ ΕΛΛΗΝΙΚΗΣ ΔΗΜΟΚΡΑΤΙΑΣ

4 Φεβρουαρίου 2025

ΤΕΥΧΟΣ ΤΕΤΑΡΤΟ

Αρ. Φύλλου 31

## ΑΠΟΦΑΣΕΙΣ

Αριθμ. 3083

**Επικύρωση έκθεσης και διαγράμματος για τον μερικό επανακαθορισμό των οριογραμμών αιγιαλού και παραλίας και τον καθορισμό οριογραμμής παλαιού αιγιαλού στη θέση «ΟΡΜΟΣ ΑΓΙΟΥ ΙΩΑΝΝΗ» Αμαλιάπολης του Δήμου Αλμυρού, της Περιφερειακής Ενότητας Μαγνησίας.**

Ο ΓΡΑΜΜΑΤΕΑΣ ΤΗΣ  
ΑΠΟΚΕΝΤΡΩΜΕΝΗΣ ΔΙΟΙΚΗΣΗΣ  
ΘΕΣΣΑΛΙΑΣ - ΣΤΕΡΕΑΣ ΕΛΛΑΔΑΣ

Έχοντας υπόψη:

1) Τον ν. 3852/2010 «Νέα αρχιτεκτονική της Αυτοδιοίκησης και της Αποκεντρωμένης Διοίκησης - Πρόγραμμα Καλλικράτης» (Α' 87).

2) Τον ν. 2971/2001 «Περί αιγιαλού και παραλίας και άλλες διατάξεις» (Α' 285).

3) Τον ν. 5092/2024 «Όροι αξιοποίησης της δημόσιας περιουσίας στις παραθαλάσσιες περιοχές και άλλες διατάξεις» (Α' 33).

4) Το άρθρο 113 του ν. 5104/2024 «Κώδικας Φορολογικής διαδικασίας και άλλες διατάξεις», σύμφωνα με το οποίο στο άρθρο 23 του ν. 5092/2024 προστίθεται η παρ. 10.

5) Τον ν. 3200/1955 «Περί διοικητικής αποκεντρώσεως» (Α' 97).

6) Την παρ. 21 του άρθρου 46 του ν. 3220/2004 «Μέτρα αναπτυξιακής και κοινωνικής πολιτικής - αντικειμενοποίηση του φορολογικού ελέγχου και άλλες διατάξεις» (Α' 15) δυνάμει των οποίων από 10.04.2004, αρμοδιότητες του Υπουργού Οικονομίας και Οικονομικών, οι οποίες ανήκαν ή είχαν μεταβιβαστεί στους Νομάρχες μέχρι την έναρξη λειτουργίας των Νομαρχιακών Αυτοδιοικήσεων και αφορούν θέματα του Υπουργείου Οικονομίας και Οικονομικών, που εξαιρέθηκαν από την κατάργηση με την παρ. 2 του άρθρου 39 του ν. 2218/1994, περιέρχονται στους Γενικούς Γραμματείς Περιφερειών.

7) Τον ν. 3469/2006 «Εθνικό Τυπογραφείο, Εφημερίδα της Κυβερνήσεως και λοιπές διατάξεις» (Α' 131).

8) Τον ν. 4727/2020 «Ψηφιακή Διακυβέρνηση (Ενσωμάτωση στην Ελληνική νομοθεσία της οδηγίας Ε.Ε

2019/1024, Ηλεκτρονικές Επικοινωνίες (Ενσωμάτωση στο Ελληνικό Δίκαιο της οδηγίας Ε.Ε 2018/1972) και άλλες διατάξεις» (Α' 184).

9) Τα άρθρα 63 έως 66 του ν. 4954/2022 «Συμπληρωματικά μέτρα για την εφαρμογή του Κανονισμού (ΕΕ) 2019/788 του Ευρωπαϊκού Κοινοβουλίου και του Συμβουλίου σχετικά με την Ευρωπαϊκή Πρωτοβουλία Πολιτών και του Εκτελεστικού Κανονισμού (ΕΕ) 2019/1799 της Επιτροπής για τη θέσπιση τεχνικών προδιαγραφών για τα επιμέρους επιγραμμικά συστήματα συγκέντρωσης - Διατάξεις σχετικές με την εκλογική διαδικασία και τον έλεγχο εσόδων και δαπανών κομμάτων, συνασπισμών και υποψηφίων βουλευτών και αιρετών - Λοιπές επείγουσες διατάξεις» (Α' 136).

10) Τις διατάξεις των διατηρούμενων άρθρων του π.δ. 284/88 «Οργανισμός Υπουργείου Οικονομικών».

11) Το π.δ. 142/2017 «Οργανισμός Υπουργείου Οικονομικών» (Α' 181).

12) Το άρθρο 3 (παρ. 3) του π.δ. 77/2023 «Σύσταση Υπουργείου και κατάργηση Γενικών Γραμματειών και Ειδικών Γραμματειών/Ενιαίων Διοικητικών Τομέων Υπουργείων -Μεταφορά αρμοδιοτήτων, υπηρεσιακών μονάδων,θέσεων προσωπικού και εποπτευόμενων φορέων», σύμφωνα με το οποίο συστήνεται στο Υπουργείο Οικονομικών Γενική Γραμματεία Δημόσιας Περιουσίας (Α' 130).

13) Το άρθρο 1 (παρ. 1) του π.δ. 82/2023 «Μετονομασία Υπουργείου - Σύσταση και μετονομασία Γενικών Γραμματειών - Μεταφορά αρμοδιοτήτων, υπηρεσιακών μονάδων και θέσεων προσωπικού-Τροποποίηση και συμπλήρωση του π.δ. 77/2023(Α' 130) - Μεταβατικές διατάξεις», σύμφωνα με το οποίο το Υπουργείο Οικονομικών μετονομάζεται σε Υπουργείο Εθνικής Οικονομίας και Οικονομικών (Α' 139).

14) Το π.δ. 138/2010 «Περί οργανισμού Αποκεντρωμένης Διοίκησης Θεσσαλίας - Στερεάς Ελλάδας» (Α' 231).

15) Την υπό στοιχείο 1063649/790/Α0006/3.8.2004 απόφαση του Υπουργού Οικονομίας και Οικονομικών περί καταγραφής και διοικητικής κωδικοποίησης των αρμοδιοτήτων σε θέματα υπηρεσιών υπουργείου Οικονομίας και Οικονομικών που περιέρχονται στους Γενικούς Γραμματείς Περιφερειών κατά τις διατάξεις της παρ. 21 του άρθρου 46 του ν. 3220/2004.

16) Την υπό στοιχεία 86776/19-12-2022 απόφαση του Υπουργού Εσωτερικών «Διορισμός του Κωνσταντίνου Τζανακούλη του Γεωργίου στη θέση του Μετακλητού Γραμματέα της Αποκεντρωμένης Διοίκησης Θεσσαλίας - Στερεάς Ελλάδας (Υ.Ο.Δ.Δ 1183).

17) Το υπό στοιχεία Δ6Α 1022671 ΕΞ 2011/10-02-2011 έγγραφο του Υπουργείου Οικονομικών, σύμφωνα με το οποίο οι αρμοδιότητες του Υπουργού Οικονομικών, που περιήλθαν στους Γενικούς Γραμματείς των Περιφερειών (ν. 2503/1997, Α' 107), σύμφωνα με τις διατάξεις της παρ. 21 του άρθρου 46 του ν. 3220/2004 (Α' 15) και καταγράφονται στην υπό στοιχεία 1063649/790/Α0006/03-08-2004 απόφαση του Υπουργού Οικονομίας και Οικονομικών, ασκούνται από 01/01/2011, από τους Γενικούς Γραμματείς των Αποκεντρωμένων Διοικήσεων, σύμφωνα με τις διατάξεις του άρθρου 280 του ν. 3852/2010 (Α' 87).

18) Την υπό στοιχεία 75489/29.05.2024 (Α.Δ.Α 9ΟΤΟΗ-ΓΔΛ) απόφαση του Υπουργού Εθνικής Οικονομίας και Οικονομικών με θέμα: «Συγκρότηση και ορισμός μελών Επιτροπής της παρ. 3 του άρθρου 5 του ν.5092/2024 (Α' 33), για τον καθορισμό των ορίων του αιγιαλού, της παραλίας και του παλαιού αιγιαλού στις Περιφερειακές Ενότητες Μαγνησίας και Σποράδων».

19) Την από 26.11.2024 έκθεση της κατά το άρθρο 5 του ν. 5092/2024 «Όροι αξιοποίησης της δημόσιας περιουσίας στις παραθαλάσσιες περιοχές και άλλες διατάξεις» (Α' 33) αρμόδιας Επιτροπής επανακαθορισμού των οριογραμμών αιγιαλού και παραλίας και καθορισμού οριογραμμής παλαιού αιγιαλού, στη θέση «Όρμος Αγίου Ιωάννη» Αμαλιάπολης του Δήμου Αλμυρού, της Περιφερειακής Ενότητας Μαγνησίας.

20) Την υπό στοιχεία Ν.Π. 130/29-09-1993 (Δ' 1347) απόφαση του Νομάρχη Μαγνησίας περί του καθορισμού των ορίων του αιγιαλού και δημιουργίας ζώνης παραλίας στη θέση «ΟΡΜΟΣ ΑΓ. ΙΩΑΝΝΗ» της Κοινότητας Αμαλιάπολης - Αλμυρού Νομού Μαγνησίας.

21) Την υπό στοιχεία 1014438/628/Β0010/16.02.1998 απόφαση του Υφυπουργού Οικονομικών περί απευθείας παραχώρησης του δικαιώματος απλής χρήσης αιγιαλού στην εταιρεία «ΚΥΛΙΝΔΡΟΜΥΛΟΣ ΛΟΥΛΗ Α.Ε» για την κατασκευή λιμενικού έργου στον όρμο Αγ. Ιωάννη Αμαλιάπολης Ν. Μαγνησίας.

22) Το από 14.12.1998 (Δ' 1091) προεδρικό διάταγμα περί έγκρισης διενέργειας πρόσχωσης θαλάσσιας έκτασης στον όρμο Αγ. Ιωάννη Αμαλιάπολης Ν. Μαγνησίας.

23) Την από Φεβρουάριο 2021 οριζοντιογραφία υφιστάμενων λιμενικών εγκαταστάσεων - καθορισμός επιφανειών προς παραχώρηση χρήσης, θεωρημένη στις 13.03.2023 από την Περιφέρεια Θεσσαλίας και στις 14.03.2023 ως προς τη γραμμή αιγιαλού από την Κτηματική Υπηρεσία Μαγνησίας.

24) Την υπό στοιχεία 112897 ΕΞ 2023/28.07.2023 απόφαση της Προϊσταμένης της Γενικής Διεύθυνσης Δημόσιας Περιουσίας και Κοινοφελών Περιουσιών περί παραχώρησης χρήσης υφιστάμενων άνευ άδειας έργων εντός αιγιαλού και θαλάσσιου χώρου στην εταιρεία LOULIS FOOD INGREDIENTS Α.Ε (πρώην ΚΥΛΙΝΔΡΟΜΥΛΟΣ ΛΟΥΛΗ Α.Ε) στη θέση Αγ.Ιωάννης Αμαλιάπολης του Δήμου Αλμυρού της Περιφερειακής Ενότητας Μαγνησίας και Σποράδων.

25) Το από μηνός Νοεμβρίου 2024 τοπογραφικό διάγραμμα, κλίμακας 1:500, αποτελούμενο από μία (1) πινακίδα, που συντάχθηκε από την Στάμου Μαργαρίτα, Τοπογράφο Μηχανικό, υπάλληλο της Κτηματικής Υπηρεσίας Μαγνησίας, θεωρήθηκε από την Προϊσταμένη της Κτηματικής Υπηρεσίας Μαγνησίας, Μαρία Τραχανατζή στις 26.11.2024 και συνοδεύει την Έκθεση της προαναφερόμενης Επιτροπής.

26) Το υπό στοιχεία 155952 ΕΞΕ 2024/11-12-2024 έγγραφο της Κτηματικής Υπηρεσίας Μαγνησίας, με το οποίο ζητείται η έκδοση της απόφασης.

27) Το υπό στοιχεία 1392/13.01.2025 έγγραφό μας προς την Κτηματική Υπηρεσία Μαγνησίας.

28) Το υπό στοιχεία ΟΕ 155952 ΕΞΕ 2025/16.01.2025 απαντητικό έγγραφο της Κτηματικής Υπηρεσίας Μαγνησίας, αποφασίζουμε:

Α. Επικυρώνουμε την από 26.11.2024 έκθεση της κατά το άρθρο 5 του ν. 5092/2024 αρμόδιας Επιτροπής καθορισμού ορίων αιγιαλού και παραλίας, για τον επανακαθορισμό οριογραμμών αιγιαλού και παραλίας και τον καθορισμό οριογραμμής παλαιού αιγιαλού, στη θέση «Όρμος Αγίου Ιωάννη» Αμαλιάπολης του Δήμου Αλμυρού, της Περιφερειακής Ενότητας Μαγνησίας, καθώς και το από μηνός Νοεμβρίου 2024 τοπογραφικό διάγραμμα, κλίμακας 1:500 αποτελούμενο από μία (1) πινακίδα, που συντάχθηκε από την Μαργαρίτα Στάμου, Τοπογράφο Μηχανικό, υπάλληλο της Κτηματικής Υπηρεσίας Μαγνησίας, και θεωρήθηκε από την Προϊσταμένη της Κτηματικής Υπηρεσίας Μαγνησίας, Μαρία Τραχανατζή στις 26.11.2024.

Β. Στο παραπάνω διάγραμμα η αρμόδια επιτροπή:

1. Επανακαθορίζει εν μέρει την οριογραμμή αιγιαλού που καθορίστηκε με την υπό στοιχεία Ν.Π 130/29-09-1993 (Δ' 1347) απόφαση του Νομάρχη Μαγνησίας, με κόκκινη συνεχή πολυγωνική γραμμή 1, 2, 3 ...13, 14 (όπου η κορυφή 1 ταυτίζεται με την κορυφή Α6 και η κορυφή 14 ταυτίζεται με την κορυφή Α14 του καθορισμού της υπό στοιχεία Ν.Π. 130/29-09-1993 (Δ' 1347) απόφασης του Νομάρχη Μαγνησίας), της οποίας οι κορυφές ορίζονται με καρτεσιανές συντεταγμένες του Ελληνικού Γεωδαιτικού Συστήματος Αναφοράς (Ε.Γ.Σ.Α' 87).

2. Επανακαθορίζει εν μέρει την οριογραμμή παραλίας, που καθορίστηκε με την υπό στοιχεία Ν.Π 130/29-09-1993 (Δ' 1347) απόφαση του Νομάρχη Μαγνησίας, ώστε να ταυτίζεται με την οριογραμμή αιγιαλού -στο επανακαθοριζόμενο τμήμα του αιγιαλού-, με κίτρινη συνεχή πολυγωνική γραμμή Π1, 1, 2, 3, ... 13, 14, Π2 (όπου η κορυφή Π1 ταυτίζεται με την κορυφή Α'6 και η κορυφή Π2 ταυτίζεται με την κορυφή Α'14 του καθορισμού της υπό στοιχεία Ν.Π. 130/29-09-1993 (Δ' 1347) απόφασης του Νομάρχη Μαγνησίας), της οποίας οι κορυφές ορίζονται με καρτεσιανές συντεταγμένες του Ελληνικού Γεωδαιτικού Συστήματος Αναφοράς (Ε.Γ.Σ.Α' 87).

3. Καθορίζει την οριογραμμή του παλαιού αιγιαλού με μπλε συνεχή πολυγωνική γραμμή π1, π2, ... π6, π7, της οποίας οι κορυφές ορίζονται με καρτεσιανές συντεταγμένες του Ελληνικού Γεωδαιτικού Συστήματος Αναφοράς (Ε.Γ.Σ.Α' 87).

Η παρούσα απόφαση Επανακαθορισμού των οριογραμμών αιγιαλού και παραλίας και καθορισμού της οριογραμμής παλαιού αιγιαλού, με τα συνοδευτικά αυτής, θα δημοσιοποιηθεί στην ιστοσελίδα του Υπουργείου Οικονομικών σύμφωνα με τα άρθρα 4 παρ. 3 και 7α του ν. 2971/2001, όπως αυτός τροποποιήθηκε και ισχύει και συγκεκριμένα στη διεύθυνση: <https://www1.gsis.gr/gsrpp/dhre/publicgis/faces/homeShore>.

ΕΚΘΕΣΗ ΕΠΙΤΡΟΠΗΣ ΕΠΑΝΑΚΑΘΟΡΙΣΜΟΥ  
ΟΡΙΟΓΡΑΜΜΩΝ ΑΙΓΙΑΛΟΥ ΚΑΙ ΠΑΡΑΛΙΑΣ  
ΚΑΙ ΚΑΘΟΡΙΣΜΟΥ ΟΡΙΟΓΡΑΜΜΗΣ  
ΠΑΛΑΙΟΥ ΑΙΓΙΑΛΟΥ,

σύμφωνα με το άρθρο 5 του ν. 5092/2024, στην περιοχή «ΟΡΜΟΣ ΑΓ. ΙΩΑΝΝΗ» Αμαλιάπολης του Δήμου Αλμυρού, της ΠΕ Μαγνησίας

Στον Βόλο σήμερα, 26 Νοεμβρίου 2024, ημέρα Τρίτη, η επιτροπή καθορισμού ορίων αιγιαλού - παραλίας - παλαιού αιγιαλού, η σύνθεση της οποίας καθορίστηκε βάσει του άρθρου 5 του ν. 5092/2024 και συγκροτήθηκε με την υπ' αρ. 75489/29-05-2024 (ΑΔΑ: 9ΟΤΟΗ-ΓΔΛ) απόφαση του Υπουργού Εθνικής Οικονομίας και Οικονομικών, αποτελούμενη από τους:

1. ΤΡΑΧΑΝΑΤΖΗ ΜΑΡΙΑ, προϊσταμένη της Κτηματικής Υπηρεσίας Μαγνησίας, ως πρόεδρος.

2. ΣΤΑΜΟΥ ΜΑΡΓΑΡΙΤΑ, τοπογράφο μηχανικό της Κτηματικής Υπηρεσίας ως μέλος.

3. ΣΑΡΑΦΗ ΕΛΕΝΗ, υπάλληλο του Τμήματος Πολεοδομικού Σχεδιασμού και Εφαρμογών της Διεύθυνσης Περιβάλλοντος και Χωρικού Σχεδιασμού Θεσσαλίας της Αποκεντρωμένης Διοίκησης Θεσσαλίας - Στερεάς Ελλάδας, ως μέλος.

4. ΚΟΝΤΟΣΤΕΡΓΙΟ ΙΩΑΝΝΗ, Λιμενάρχη Βόλου, ως μέλος.

5. ΑΥΓΕΡΙΝΑ ΑΣΤΕΡΙΟ, γεωλόγο του Τμήματος Πολεοδομικού Σχεδιασμού και Εφαρμογών της Διεύθυνσης Περιβάλλοντος και Χωρικού Σχεδιασμού Θεσσαλίας της Αποκεντρωμένης Διοίκησης Θεσσαλίας - Στερεάς Ελλάδας, ως μέλος.

Συνήλθε, κατόπιν της υπό στοιχεία 146341 ΕΞΕ 2024/21-11-2024 πρόσκλησης της Προέδρου για να γνωμοδοτήσει επί της υπόθεσης επανακαθορισμού των οριογραμμών αιγιαλού και παραλίας και τον καθορισμό της οριογραμμής παλαιού αιγιαλού, στην περιοχή «ΟΡΜΟΣ ΑΓ.ΙΩΑΝΝΗ (ΜΥΛΟΙ ΛΟΥΛΗ)» Αμαλιάπολης του Δήμου Αλμυρού Π.Ε. Μαγνησίας.

Η επιτροπή αφού έλαβε υπόψη της:

1. Τον ν. 5092/2024 «Όροι αξιοποίησης της δημόσιας περιουσίας στις παραθαλάσσιες περιοχές και άλλες διατάξεις» (Α' 33).

2. Την υπό στοιχεία Ν.Π. 130/29-09-1993 (Δ' 1347) απόφαση του Νομάρχη Μαγνησίας περί του καθορισμού των ορίων του αιγιαλού και δημιουργίας ζώνης παραλίας στη θέση «ΟΡΜΟΣ ΑΓ. ΙΩΑΝΝΗ» της Κοινότητας Αμαλιάπολης - Αλμυρού Νομού Μαγνησίας.

3. Την υπό στοιχεία 1014438/628/Β0010/16-02-1998 απόφαση του Υφυπουργού Οικονομικών περί απευθείας παραχώρησης του δικαιώματος απλής χρήσης αιγιαλού στην εταιρεία ΚΥΛΙΝΔΡΟΜΥΛΟΣ ΛΟΥΛΗ Α.Ε. για την

κατασκευή λιμενικού έργου στον όρμο Αγ. Ιωάννη Αμαλιάπολης Ν. Μαγνησίας.

4. Το από 14-12-1998 (Δ' 1091) προεδρικό διάταγμα περί έγκρισης διενέργειας πρόσχωσης θαλάσσιας έκτασης στον όρμο Αγ. Ιωάννη Αμαλιάπολης Ν. Μαγνησίας.

5. Την από Φεβρουάριο του 2021 οριζοντιογραφία υφιστάμενων λιμενικών εγκαταστάσεων - καθορισμός επιφανειών προς παραχώρηση χρήσης, θεωρημένη στις 13-03-2023 από την Περιφέρεια Θεσσαλίας και στις 14-03-2023, ως προς τη γραμμή αιγιαλού, από την Κτηματική Υπηρεσία Μαγνησίας.

6. Την υπό στοιχεία 112897ΕΞ2023/28-07-2023 απόφαση της Προϊσταμένης της Γενικής Διεύθυνσης Δημόσιας Περιουσίας και Κοινοφελών Περιουσιών, περί παραχώρησης χρήσης υφιστάμενων άνευ αδειάς έργων εντός αιγιαλού και θαλάσσιου χώρου στην εταιρεία LOULIS FOOD INGREDIENTS Α.Ε. (πρώην ΚΥΛΙΝΔΡΟΜΥΛΟΣ ΛΟΥΛΗ Α.Ε.) στη θέση Αγ. Ιωάννης Αμαλιάπολης, Δήμου Αλμυρού, Π.Ε. Μαγνησίας και Σποράδων.

7. Το από μηνός Νοεμβρίου 2024 διάγραμμα επανακαθορισμού οριογραμμών αιγιαλού - παραλίας και καθορισμού οριογραμμής παλαιού αιγιαλού, της τοπογράφου μηχανικού της Κτηματικής Υπηρεσίας Μαγνησίας, Στάμου Μαργαρίτας, σε κλίμακα 1:500, αποτελούμενο από μία πινακίδα που θεωρήθηκε από την Προϊσταμένη της Κτηματικής Υπηρεσίας Μαγνησίας, Μαρία Τραχανατζή, στις 28.11.2024, αποφασίζουμε:

1. Επανακαθορίζουμε εν μέρει την οριογραμμή αιγιαλού που καθορίστηκε με την υπό στοιχεία Ν.Π. 130/29-09-1993 (Δ' 1347) απόφαση του Νομάρχη Μαγνησίας, με κόκκινη συνεχή πολυγωνική γραμμή 1, 2, 3 ... 13, 14 (όπου η κορυφή 1 ταυτίζεται με την κορυφή Α6 και η κορυφή 14 ταυτίζεται με την κορυφή Α14 του καθορισμού της υπό στοιχεία Ν.Π. 130/29-09-1993 (Δ' 1347) απόφασης του Νομάρχη Μαγνησίας), της οποίας οι κορυφές ορίζονται με καρτεσιανές συντεταγμένες του Ελληνικού Γεωδαιτικού Συστήματος Αναφοράς (ΕΓ.Σ.Α. 87).

2. Επανακαθορίζουμε εν μέρει την οριογραμμή παραλίας, που καθορίστηκε με την υπό στοιχεία Ν.Π. 130/29-09-1993 (Δ' 1347) απόφαση του Νομάρχη Μαγνησίας, ώστε να ταυτίζεται με την οριογραμμή αιγιαλού - στο επανακαθοριζόμενο τμήμα του αιγιαλού-, με κίτρινη συνεχή πολυγωνική γραμμή Π1, 1, 2, 3, ... 13, 14, Π2 (όπου η κορυφή Π1 ταυτίζεται με την κορυφή Α' 6 και η κορυφή Π2 ταυτίζεται με την κορυφή Α' 14 του καθορισμού της υπό στοιχεία Ν.Π. 130/29-09-1993 (Δ' 1347) απόφασης του Νομάρχη Μαγνησίας), της οποίας οι κορυφές ορίζονται με καρτεσιανές συντεταγμένες του Ελληνικού Γεωδαιτικού Συστήματος Αναφοράς (ΕΓ.Σ.Α. 87).


3. Καθορίζουμε την οριογραμμή του παλαιού αιγιαλού με μπλε συνεχή πολυγωνική γραμμή π1, π2, ... π6, π7, της οποίας οι κορυφές ορίζονται με καρτεσιανές συντεταγμένες του Ελληνικού Γεωδαιτικού Συστήματος Αναφοράς (ΕΓ.Σ.Α. 87).


Η Πρόεδρος

ΜΑΡΙΑ ΤΡΑΧΑΝΑΤΖΗ

Τα Μέλη

ΜΑΡΓΑΡΙΤΑ ΣΤΑΜΟΥ  
ΙΩΑΝΝΗΣ ΚΟΝΤΟΣΤΕΡΓΙΟΣ  
ΑΣΤΕΡΙΟΣ ΑΥΓΕΡΙΝΑΣ  
ΕΛΕΝΗ ΣΑΡΑΦΗ

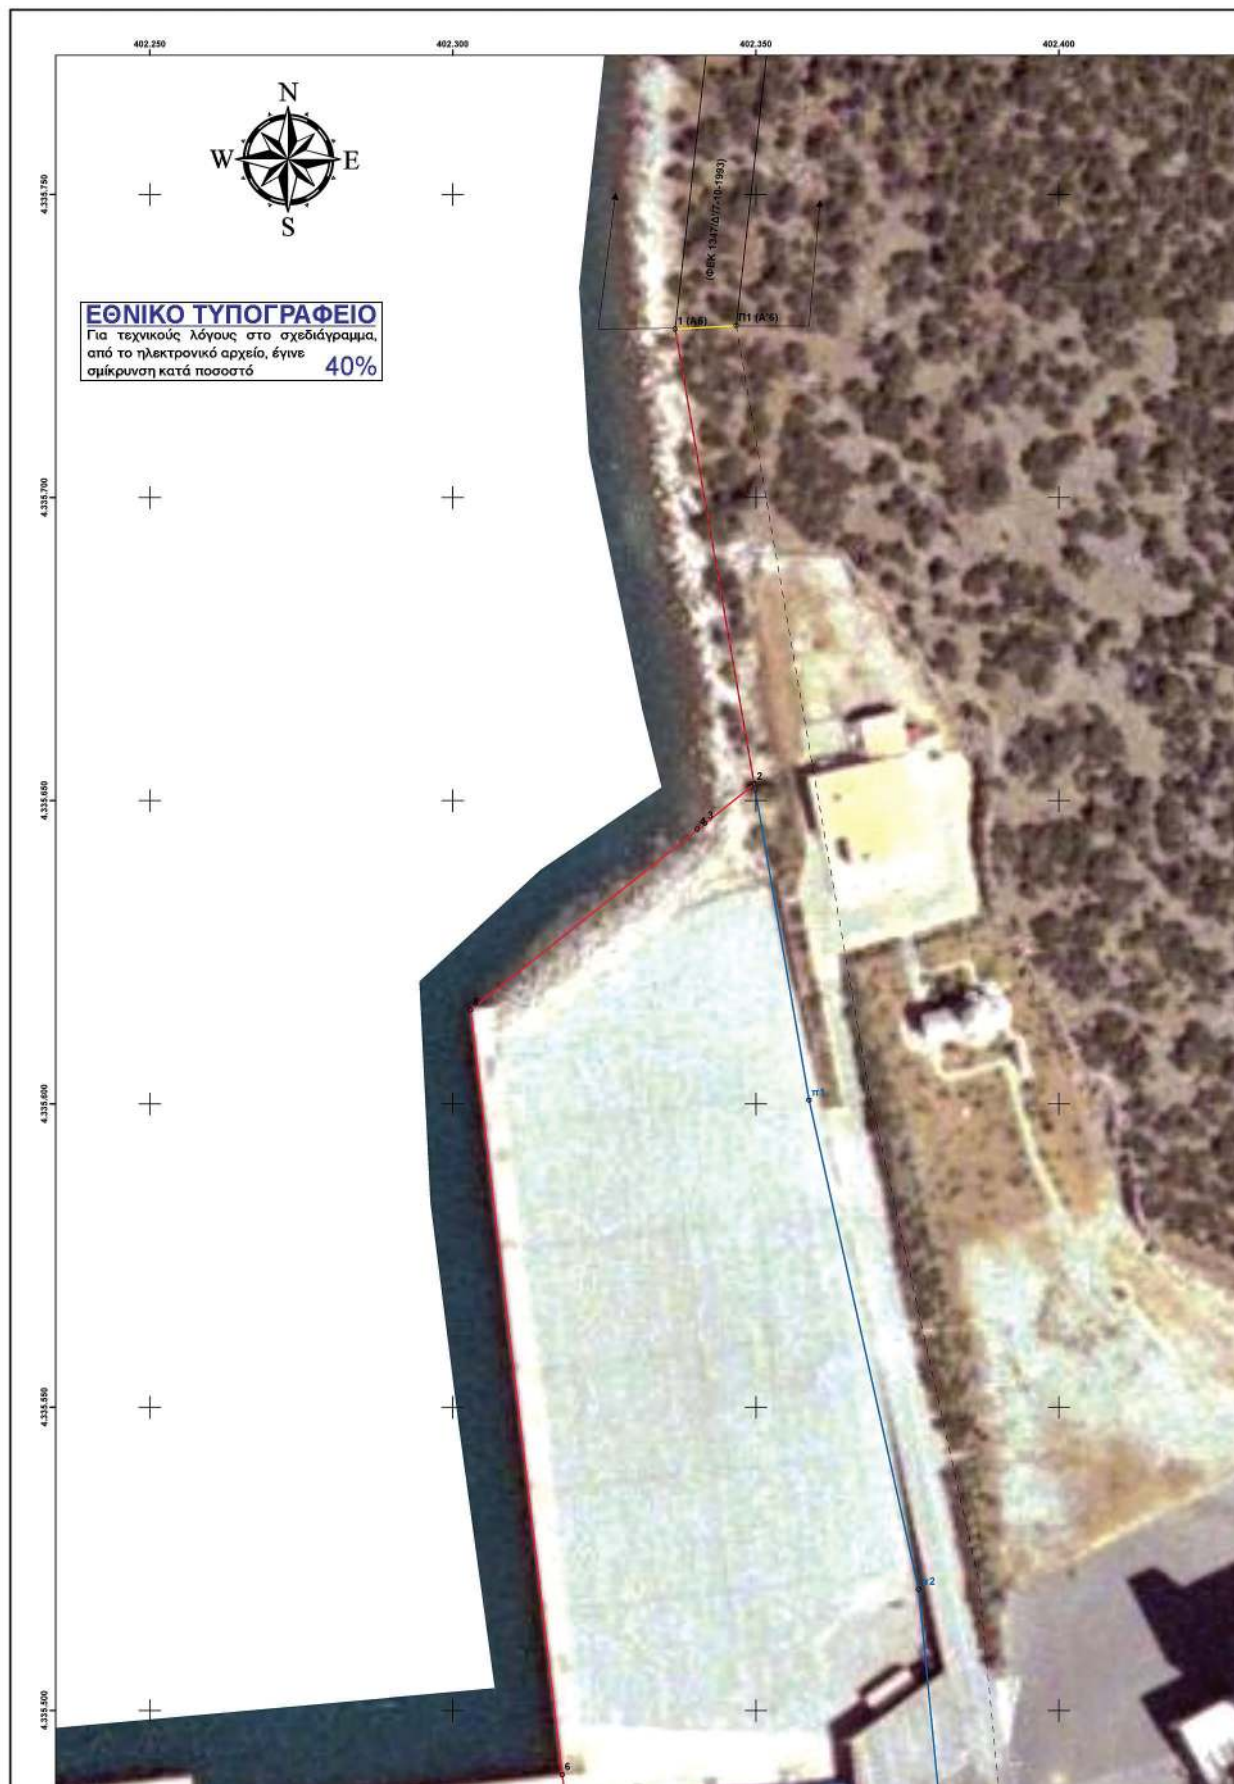

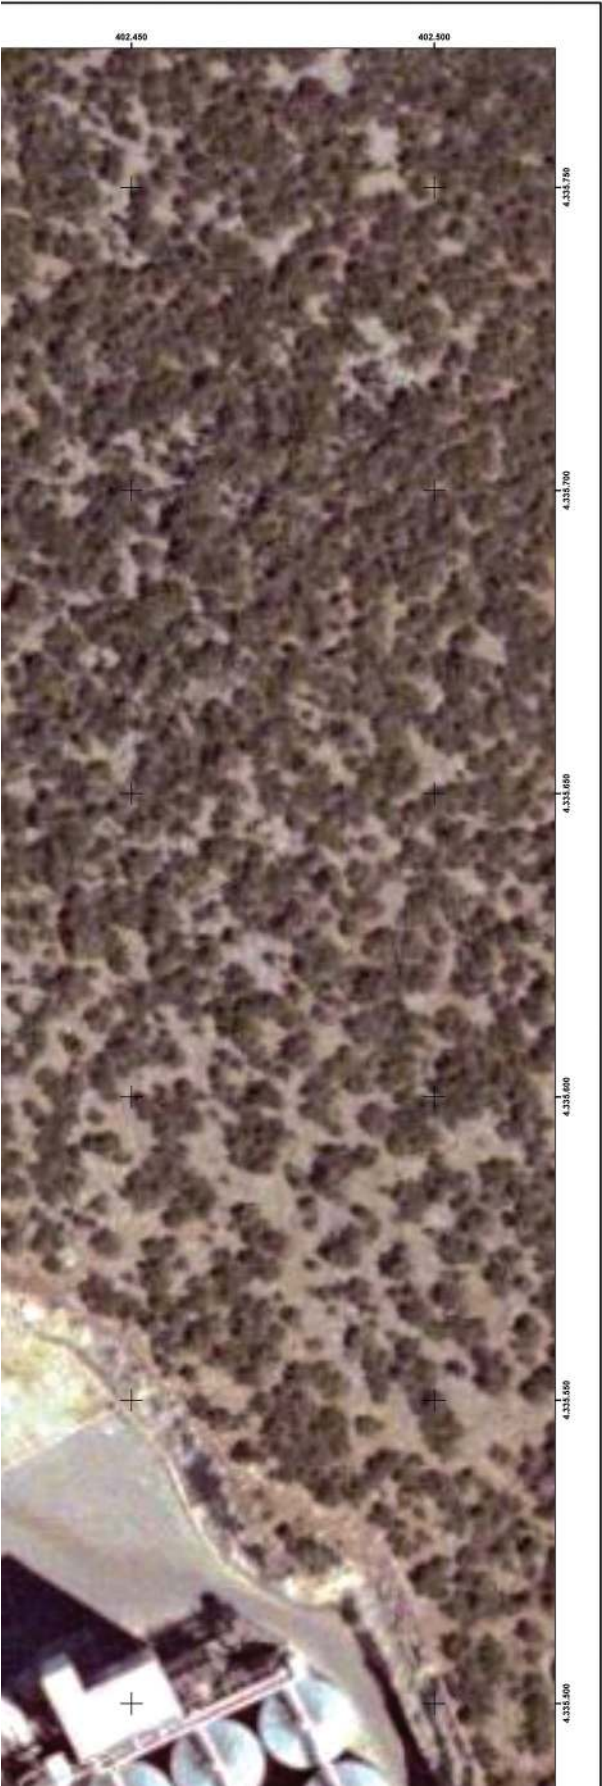


| ΟΡΙΟΓΡΑΜΜΟΣ ΕΠΑΝΑΚΑΘΟΡΙΣΜΟΥ<br>ΑΙΓΙΑΛΟΥ - ΠΑΡΑΛΙΑΣ<br>(ΦΕΚ 1347/Δ'/07-10-1993) |            |             |
|--------------------------------------------------------------------------------|------------|-------------|
| ΣΗΜΕΙΑ                                                                         | X          | Y           |
| Π1 (Α'6)                                                                       | 402346,751 | 4335728,353 |
| 1 (Α'6)                                                                        | 402336,707 | 4335727,798 |
| 2                                                                              | 402349,747 | 4335652,707 |
| 3                                                                              | 402341,630 | 4335646,250 |
| 4                                                                              | 402340,390 | 4335645,270 |
| 5                                                                              | 402302,910 | 4335615,470 |
| 6                                                                              | 402318,060 | 4335489,380 |
| 7                                                                              | 402320,000 | 4335473,020 |
| 8                                                                              | 402338,620 | 4335316,990 |
| 9                                                                              | 402342,220 | 4335317,490 |
| 10                                                                             | 402344,040 | 4335316,190 |
| 11                                                                             | 402379,810 | 4335301,710 |
| 12                                                                             | 402419,150 | 4335277,470 |
| 13                                                                             | 402434,100 | 4335266,000 |
| 14 (Α'14)                                                                      | 402451,505 | 4335253,548 |
| Π2 (Α'14)                                                                      | 402460,201 | 4335258,688 |



| ΟΡΙΟΓΡΑΜΜΗ ΚΑΘΟΡΙΣΜΟΥ<br>ΠΑΛΑΙΟΥ ΑΙΓΙΑΛΟΥ |            |             |
|-------------------------------------------|------------|-------------|
| ΣΗΜΕΙΑ                                    | X          | Y           |
| π1                                        | 402358,789 | 4335600,633 |
| π2                                        | 402376,864 | 4335519,944 |
| π3                                        | 402382,234 | 4335464,894 |
| π4                                        | 402402,918 | 4335437,664 |
| π5                                        | 402406,586 | 4335408,628 |
| π6                                        | 402428,447 | 4335361,888 |
| π7                                        | 402435,457 | 4335292,823 |

Το εμβαδόν του παλαιού αιγιαλού που οριοθετείται από την οριογραμμή παλαιού αιγιαλού και την οριογραμμή παραλίας η οποία ταυτίζεται με την οριογραμμή αιγιαλού είναι:  
Ε (2,3,4,5,...,12,13,14,π7,π6,π5,...,π2,π1,2) = 24.713,35 τ.μ.

ELENI CHATZOGLOU  
17/12/2024 12:34  
Ακοιβές Αντίνοαθο

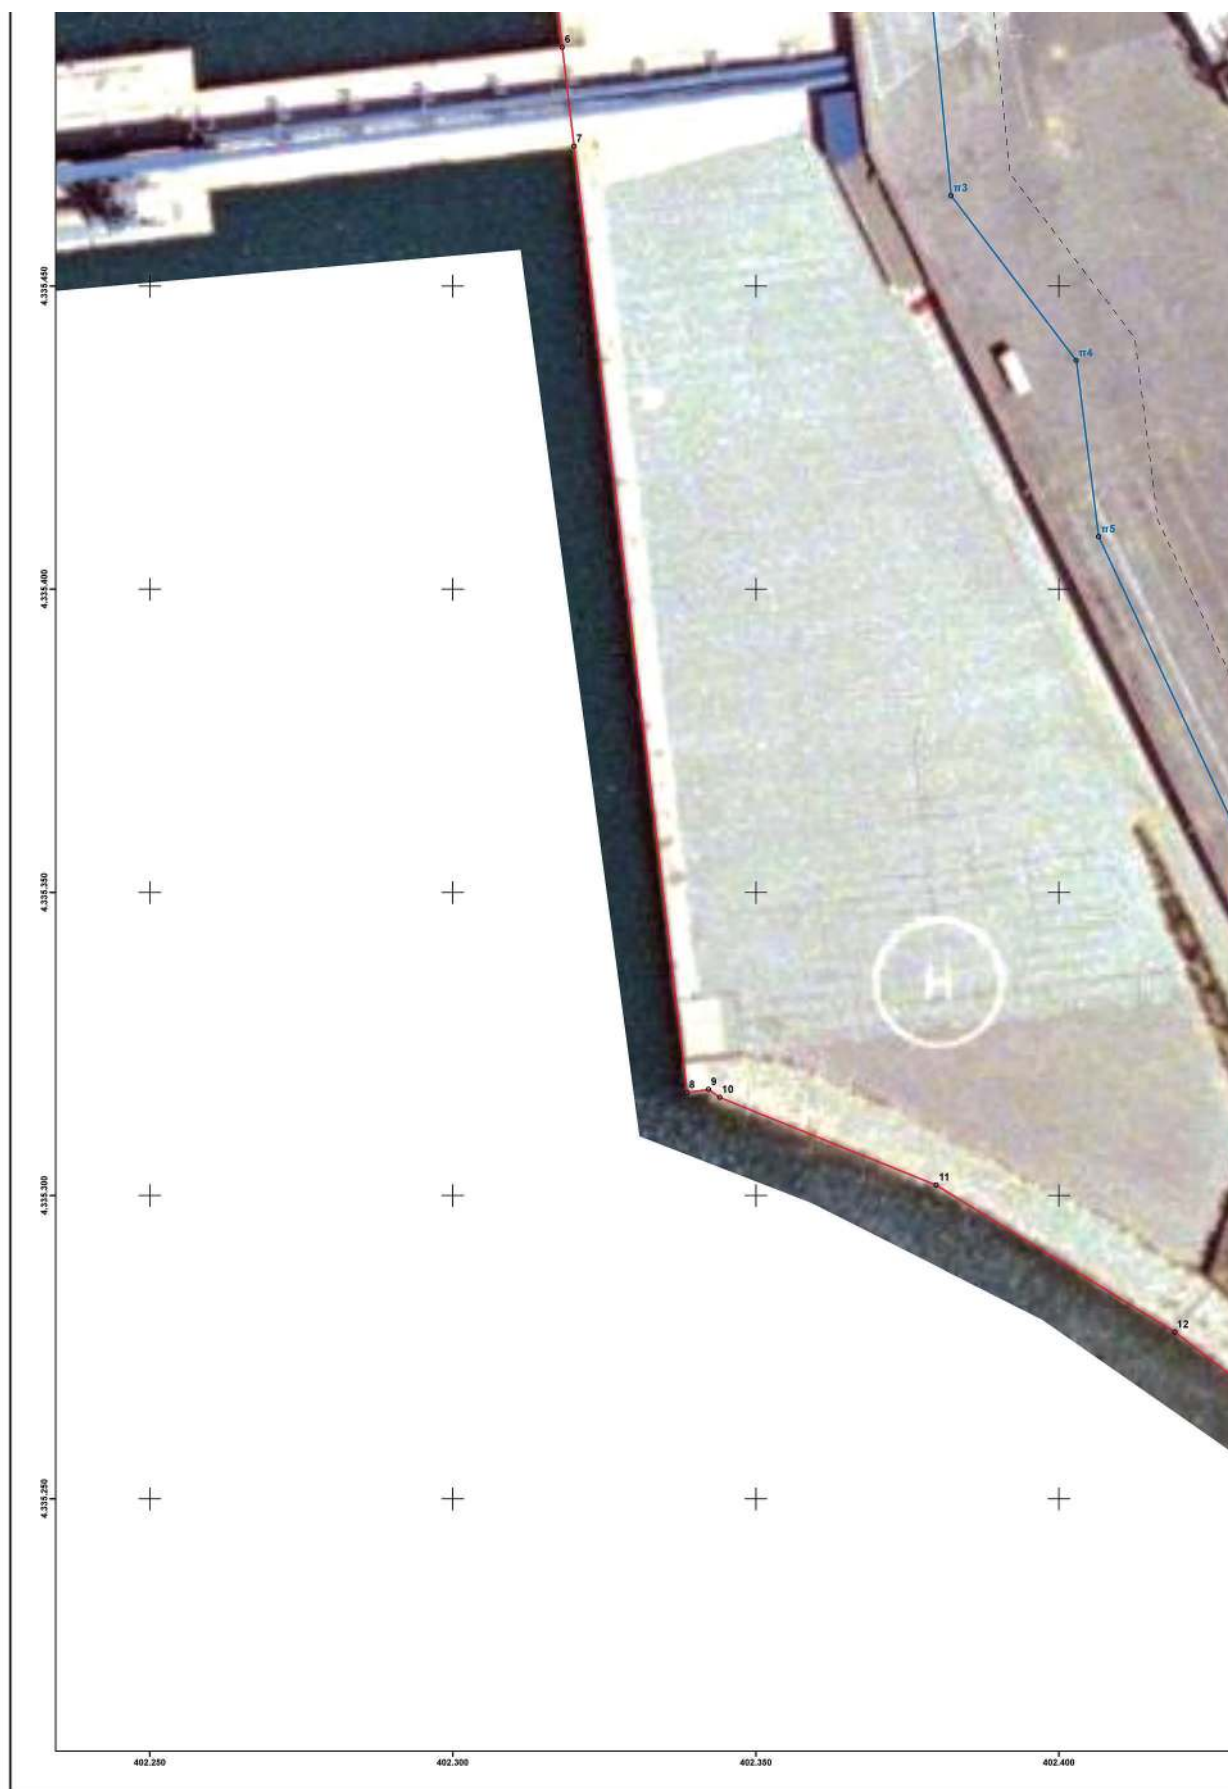

  

|   |  |   |  |
|---|--|---|--|
| ΕΛΛΗΝΙΚΗ ΔΗΜΟΚΡΑΤΙΑ<br>ΓΕΝΙΚΗ ΓΡΑΜΜΑΤΕΙΑ ΦΟΡΟΛΟΓΙΚΗΣ ΠΟΛΙΤΙΚΗΣ ΚΑΙ ΔΗΜΟΣΙΑΣ ΠΕΡΙΟΧΗΣ<br>ΓΕΝ. Δ/ΝΣΗ ΔΗΜ. ΠΕΡΙΟΧΗΣ & ΚΟΙΝΟΒΕΛΩΝ ΠΕΡΙΟΧΩΝ<br><b>ΚΤΗΜΑΤΙΚΗ ΥΠΗΡΕΣΙΑ ΜΑΓΝΗΣΙΑΣ</b>                       |  |   |  |
| ΘΕΜΑ   |  |   |  |
| ΔΙΔΡΑΓΜΑ ΕΠΑΝΑΚΑΘΟΡΙΣΜΟΥ<br>ΟΡΙΟΓΡΑΜΜΩΝ ΑΙΓΑΛΟΥ - ΠΑΡΑΛΙΑΣ<br>& ΚΑΘΟΡΙΣΜΟΥ ΟΡΙΟΓΡΑΜΜΗΣ ΠΑΛΑΙΟΥ ΑΙΓΑΛΟΥ                                                                                              |  |   |  |
| ΠΕΡΙΟΧΗ "ΟΡΙΜΟΣ ΑΓ. ΙΩΑΝΝΗ (ΜΥΛΟΙ ΛΟΥΛΗ)" ΑΝΝΑΛΙΠΟΛΗΣ<br>ΤΟΥ ΔΗΜΟΥ ΑΛΜΥΡΟΥ ΝΟΜΟΥ ΜΑΓΝΗΣΙΑΣ   |  |   |  |
| ΥΠΟΜΝΗΜΑ   |  |   |  |
| Το παρόν διάγραμμα συνοδεύει την από 26-11-24 έκθεση της επιτροπής του αρ. 5 του ν. 5092/2024. Οι συνεσταγμένες των κορυφών των οριογραμμών δύνανται στο Εθνικό Γεωδοτικό Σύστημα Αναφοράς ΕΣ'Α/87. |  |   |  |
|  Οριογραμμή αιγαίου                                                                                              |  |  Ιαχούσες οριογραμμές αιγαίου-παραλίας      |  |
|  Οριογραμμή παραλίας                                                                                             |  |  Καταργούμενες οριογραμμές αιγαίου-παραλίας |  |
|  Οριογραμμή παλαιού αιγαίου                                                                                      |  |   |  |
| Η ΠΡΟΕΔΡΟΣ   |  | ΤΑΜΕΙΑ   |  |
|   |  | 2.   |  |
|   |  | Η μηχανικός της Κ.Υ. Μαγνησίας                                                                                                   |  |
|   |  | 3.   |  |
| Η ΠΡΟΤΑΜΕΝΗ<br>ΤΗΣ ΚΤΗΜΑΤΙΚΗΣ ΥΠΗΡΕΣΙΑΣ<br>ΜΑΓΝΗΣΙΑΣ   |  | 4. Ο/Αιμενάρχης Βόλου   |  |
|   |  | 5. Ο γεωλόγος Δ/νσης ΠΕ.ΧΩ. Θεσσαλίας της Α.Δ.Θ.Σ.Τ.Ε.                                                                           |  |
|   |  | Η υπάλληλος Δ/νσης ΠΕ.ΧΩ. Θεσσαλίας της Α.Δ.Θ.Σ.Τ.Ε.                                                                             |  |
| ΚΛΙΜΑΚΑ: 1:500   |  | ΧΡΟΝΟΛΟΓΙΑ: ΝΟΕΜΒΡΙΟΣ 2024   |  |
| ΘΕΩΡΗΘΗΚΕ   |  | ΠΙΝΑΚΙΔΑ: 1   |  |
|   |  | Η ΣΥΝΤΑΞΑΣΑ   |  |

Η ισχύς της παρούσας αρχίζει με τη δημοσίευσή της στο Φύλλο Εφημερίδας της Κυβερνήσεως.  
Η παρούσα απόφαση με την έκθεση της Επιτροπής και το διάγραμμα, να δημοσιευθούν στην Εφημερίδα της Κυβερνήσεως.

Λάρισα, 21 Ιανουαρίου 2025

Ο Γραμματέας Αποκεντρωμένης Διοίκησης

ΚΩΝΣΤΑΝΤΙΝΟΣ ΤΖΑΝΑΚΟΥΛΗΣ