



ΕΦΗΜΕΡΙΔΑ ΤΗΣ ΚΥΒΕΡΝΗΣΕΩΣ ΤΗΣ ΕΛΛΗΝΙΚΗΣ ΔΗΜΟΚΡΑΤΙΑΣ

20 Μαρτίου 2025

ΤΕΥΧΟΣ ΤΕΤΑΡΤΟ

Αρ. Φύλλου 130

ΑΠΟΦΑΣΕΙΣ

Αριθμ. 4402πε

Δημοσίευση στην Εφημερίδα της Κυβερνήσεως της υπ' αρ. 5733/31-8-1988 (Δ' 672) απόφασης του Νομάρχη Χανίων συνοδευόμενη από το σχετικό διάγραμμα αυτής, κατ' εφαρμογή του άρθρου 36 του ν. 3756/2009 (Α' 53).

Η ΓΡΑΜΜΑΤΕΑΣ ΑΠΟΚΕΝΤΡΩΜΕΝΗΣ
ΔΙΟΙΚΗΣΗΣ ΚΡΗΤΗΣ

Έχοντας υπόψη:

1. Το άρθρο 36 του ν. 3756/2009 (Α' 53),
2. την παρ. 2 του άρθρου 31 του ν. 4280/2014 (Α' 159),
3. τον ν. 3852/2010 «Νέα Αρχιτεκτονική της Αυτοδιοίκησης και της Αποκεντρωμένης Διοίκησης - Πρόγραμμα Καλλικράτης» (Α' 87),
4. το π.δ. 136/2010 «Οργανισμός της Αποκεντρωμένης Διοίκησης Κρήτης» (Α' 229),
5. το Κεφάλαιο ΙΑ του ν. 4727/2020 «Ψηφιακή Διακυβέρνηση (Ενσωμάτωση στην Ελληνική Νομοθεσία της Οδηγίας (ΕΕ) 2016/2102 και της Οδηγίας (ΕΕ) 2019/1024) - Ηλεκτρονικές Επικοινωνίες (Ενσωμάτωση στο Ελληνικό Δίκαιο της Οδηγίας (ΕΕ) 2018/1972) και άλλες διατάξεις» (Α' 184),
6. τον ν. 4325/2015 «Εκδημοκρατισμός της Διοίκησης - Καταπολέμηση Γραφειοκρατίας και Ηλεκτρονική Διακυβέρνηση. Αποκατάσταση αδικιών και άλλες διατάξεις» (Α' 47),
7. τον ν. 4954/2022 «Συμπληρωματικά μέτρα για την εφαρμογή του Κανονισμού (ΕΕ) 2019/788 του Ευρωπαϊκού Κοινοβουλίου και του Συμβουλίου σχετικά με την Ευρωπαϊκή Πρωτοβουλία Πολιτών και του Εκτελεστικού Κανονισμού (ΕΕ) 2019/1799 της Επιτροπής για τη θέσπιση τεχνικών προδιαγραφών για τα επιμέρους επιγραμματικά συστήματα συγκέντρωσης - Διατάξεις σχετικές με την εκλογική διαδικασία και τον έλεγχο εσόδων και δαπανών κομμάτων, συνασπισμών και υποψηφίων βουλευτών και αιρετών - Λοιπές επείγουσες διατάξεις» (Α' 136), και ιδιαίτερα: τα άρθρα 63 και 64 αυτού που τροποποιούν το άρθρο 6 του ν. 3852/2010, προσθέ-

τοντας νέα άρθρα 6Α και 6Β με τα οποία εισάγεται ο θεσμός του Γραμματέα Αποκεντρωμένης Διοίκησης ως Προϊστάμενος της Αποκεντρωμένης Διοίκησης και τα άρθρα 65 και 66 αυτού που αντικαθιστούν τα άρθρα 28 και 28Α του ν. 4325/2015 σχετικά με την θέση και τις νέες αρμοδιότητες του Συντονιστή Αποκεντρωμένης Διοίκησης. Σύμφωνα με την παρ. 4 του άρθρου 64 του ν. 4954/2022: «Όπου στη νομοθεσία αναφέρεται ο Συντονιστής Αποκεντρωμένης Διοίκησης των άρθρων 28 και 28Α του ν. 4325/2015, νοείται εφεξής ο Γραμματέας της Αποκεντρωμένης Διοίκησης, εκτός από τις περιπτώσεις που ο Συντονιστής Αποκεντρωμένης Διοίκησης αναφέρεται ως προϊστάμενος των οριζόντιων υποστηρικτικών υπηρεσιών της Αποκεντρωμένης Διοίκησης, όπως ορίζονται στην περ. β' της παρ. 2 του άρθρου 35 του ν. 4622/2019»,

8. την υπ' αρ. 86774/2022 (ΥΟΔΔ 1183) υπουργική απόφαση για τον διορισμό της Μαρίας Κοζυράκη στη θέση της Γραμματέως Αποκεντρωμένης Διοίκησης Κρήτης,

9. την υπ' αρ. 5733/31-08-1988 απόφαση Νομάρχη Χανίων, που αφορούσε στην «Κατηγοριοποίηση και καθορισμός ορίων, όρων και περιορισμών δόμησης στους οικισμούς Τοπόλια, Τσουρουνιανά, Καψανιανά, Κουτσοματάδος και Αϊκυργιάννης της Κοινότητας Τοπολίων της επαρχίας Κισσάμου Νομού Χανίων» (Δ' 672).

10. Το υπ' αρ. 72974/18-12-2024 έγγραφο της Διεύθυνσης Υπηρεσίας Δόμησης Δήμου Χανίων, με το οποίο αιτήθηκε τη δημοσίευση του συνοδευτικού διαγράμματος της υπ' αρ. 5733/31-08-1988 νομαρχιακής απόφασης.

11. Το γεγονός ότι στην αρχική δημοσίευση της υπ' αρ. 733/31-8-1988 (Δ' 672) απόφασης του Νομάρχη Χανίων δεν συμπεριλαμβάνονταν το σχετικό συνοδευτικό διάγραμμα.

12. Το γεγονός ότι από τις κανονιστικές διατάξεις της παρούσας δεν προκαλείται δαπάνη σε βάρος του κρατικού προϋπολογισμού, ούτε και του προϋπολογισμού του οικείου ΟΤΑ.

13. Το γεγονός ότι οι διατάξεις της παρούσας δεν αφορούν σε διοικητική διαδικασία για την οποία υπάρχει υποχρέωση καταχώρισης στο ΕΜΔΔ-ΜΙΤΟΣ, αποφασίζουμε:

1. Την αποστολή για δημοσίευση στην Εφημερίδα της Κυβερνήσεως της υπ' αρ. 5733/4839/31-8-1988 (Δ' 672) απόφασης Νομάρχης Χανίων περί κατηγοριοποίησης και καθορισμού ορίων, όρων και περιορισμών δόμησης στους οικισμούς Τοπόλια, Τσουρουνιανά, Καψανιανά, Κουτσοματάδος και Αϊκυργιάννης της Κοινότητας Τοπολίων της επαρχίας Κισσάμου του Νομού Χανίων, μαζί με το διάγραμμα κλίμακας 1:5.000 και την καρτέλα (δελτίο αρχιτεκτονικής αναγνώρισης) που αποτελούν αναπόσπαστο τμήμα αυτής, κατ' εφαρμογή του άρθρου 36 του ν. 3756/2009 (Α' 53).

2. Το κείμενο της υπ' αρ. 5733/31-8-1988 (Δ' 672) νομαρχιακής απόφασης παραμένει αυτούσιο και έχει ως εξής:

«Αριθ. 5733/4839

Κατηγοριοποίηση και καθορισμός ορίων, όρων και περιορισμών δόμησης στους οικισμούς Τοπόλια, Τσουρουνιανά, Καψανιανά, Κουτσοματάδος και Αϊκυργιάννης της Κοινότητας Τοπολίων της επαρχίας Κισσάμου Ν. Χανίων.

Ο ΝΟΜΑΡΧΗΣ ΧΑΝΙΩΝ

Έχοντας υπόψη:

1. Τις διατάξεις του από 24.4.1985 Π.Δ. (ΦΕΚ 181 Δ/3.5.85) περί τρόπου καθορισμού ορίων οικισμών της χώρας, κατηγορίες και καθορισμού όρων και περιορισμών δόμησης και του από 14.2.1987 Π.Δ. (ΦΕΚ 133 Δ/23.2.87) με το οποίο τροποποιείται το προηγούμενο Π.Δ.

2. Τις προτάσεις των μελετητών Μηχανικών του Τμήματος Πολεοδομίας και Πολ/κών Εφαρμογών της Νομαρχίας Χανίων, που αφορούν στον προσδιορισμό των ορίων των υπόψη οικισμών.

3. Τα δελτία κατηγοριοποίησης και αρχιτεκτονικής αναγνώρισης των οικισμών που συμπληρώθηκαν από τους προαναφερόμενους μελετητές κατά τις υποδείξεις των σχετικών προδιαγραφών του Υ.ΠΕ.ΧΩ.Δ.Ε.

4. Τα πληθυσμιακά στοιχεία της τελευταίας απογραφής του κράτους της ΕΣΥΕ.

5. Την υπ' αριθμ. γνωμοδότηση του Συμβουλίου ΧΟΠ του Νομού.

6. Την υπ' αριθμ. 15/88 απόφαση του Κοινοτικού Συμβουλίου, αποφασίζουμε:

Ι. 1. Κατατάσσουμε τους οικισμούς Τοπόλια, Τσουρουνιανά, Καψανιανά, Κουτσοματάδος και Αϊκυργιάννης ως ακολούθως:

ΤΟΠΟΛΙΑ: Ούτε περιαστικός, ούτε παραλιακός τουριστικός, ενδιαφέρων, στάσιμος, διάσπαρτος, μεσαίος

ΚΟΥΤΣΟΜΑΤΑΔΟΣ: Ούτε περιαστικός, ούτε παραλιακός τουριστικός, αδιάφορος, στάσιμος, διάσπαρτος, μικρός

ΑΪΚΥΡΓΙΑΝΝΗΣ: Ούτε περιαστικός, ούτε παραλιακός τουριστικός, αδιάφορος, στάσιμος, διάσπαρτος, μικρός
ΤΣΟΥΡΟΥΝΙΑΝΑ-ΚΑΨΑΝΙΑΝΑ: Ούτε περιαστικοί, ούτε παραλιακοί τουριστικοί, αδιάφοροι, στάσιμοι, διάσπαρτοι, μικροί.

2. Καθορίζουμε τα όρια των παραπάνω οικισμών με τα στοιχεία:

ΤΟΠΟΛΙΑ: 1, 2, 3, 4, 5, 6, 7, 8, 9, 10, 11, 12, 13, 14, 1

ΑΪΚΥΡΓΙΑΝΝΗΣ: 1, 2, 3, 4, 5, 6, 7, 8, 9, 10, 11, 12, 13, 14, 15, 16, 1

ΚΑΨΑΝΙΑΝΑ: 1, 2, 3, 4, 5, 6, 1

ΚΟΥΤΣΟΜΑΤΑΔΟΣ: 1, 2, 3, 4, 5, 6, 7, 8, 9, 1

ΤΣΟΥΡΟΥΝΙΑΝΑ: 1, 2, 3, 4, 5, 6, 1

Τα παραπάνω στοιχεία αντιστοιχούν:

ΟΙΚΙΣΜΟΣ ΤΣΟΥΡΟΥΝΙΑΝΑ:

1. Ερειπωμένη οικία Μοτάκη Οδ.

2. Ναός Αγ. Γεωργίου

3. Οικία Γεράκη Νικ.

4. Η προβολή του σημείου 3 στον δρόμο

5. Ακολουθούμε τον δρόμο με κατεύθυνση προς Βλάχος και ορίζουμε σημείο 5 την οικία Τσουρουνάκη Μανόλη

6. Οικία Παλιμετάκη Ιωσήφ

Τέλος επιστρέφουμε στο αρχικό σημείο 1.

ΚΑΘΟΡΙΣΜΟΣ ΟΡΙΩΝ ΟΙΚΙΣΜΟΥ ΚΟΥΤΣΟΜΑΤΑΔΟΣ:

1. Οικία Μοτάκη Εμμ.

2. Οικία Τσουρουνάκη Γεωργ.

3. Οικία Λιοτσάκη Αντώνη

4. Οικία Δερουκάκη Ιωάννη

5. Οικία Τζανουδάκη Μιχ.

6. Οικία Τζανουδάκη Θεόδ.

7. Οικία Γαροφαλάκη Νικολ.

8. Αποθήκη Μοσχονάκη Εμμ.

9. Οικία Μοσχονάκη Ιάσ.

Ακολουθώντας τον δρόμο επιστρέφουμε στο αρχικό σημείο 1.

ΚΑΘΟΡΙΣΜΟΣ ΟΡΙΩΝ ΟΙΚΙΣΜΟΥ ΚΑΨΑΝΙΑΝΑ:

1. Οικία Βερναδάκη Νικολ.

2. Παλιό ελαιουργείο ιδιοκτ. Συροκάκη

3. Οικία Μπενιουδάκη Γεωργ.

4. Οικία Νικολακάκη

5. Οικία Τυράκη Αντ.

6. Οικία Συροκάκη Δημοσθ.

Τέλος επιστρέφουμε στο αρχικό σημείο 1.

ΚΑΘΟΡΙΣΜΟΣ ΟΡΙΩΝ ΟΙΚΙΣΜΟΥ ΑΪΚΥΡΓΙΑΝΝΗΣ:

1. Οικία Δερουκάκη Ειρήνης

2. Οικία Χαρχαλάκη Κω.

3. Οικία Μυλωνάκη Βαγγ.

4. Αποθήκη Μυλωνάκη Βαγγ.

5. Ερειπωμένη οικία Σαββάκη Βαγγ.

6. Σημείο διασταύρωσης κεντρικού δρόμου με δρόμο που οδηγεί στο Νεκροταφείο του οικισμού

7. Ακολουθούμε τον δρόμο προς Νεκροταφείο και ορίζουμε σημείο 7 την κάθετη προβολή Δυτικά και επί του παραπάνω δρόμου του σημείου 8.

8. Οικία Γεωργουδάκη Νικ.

9. Οικία Κορωνάκη Εμμ.

10. Οικία Σχοινοπλοκάκη Μιχ.

11. Οικία Σκορδιλάκη Ιωάνν.

12. Οικία Ανδρουλάκη Ιωάνν.

13. Δημοτικό σχολείο

14. Οικία Σαβάκη Κων.

15. Ναός Παναγίας

16. Η προβολή του σημείου 15 στον δρόμο

Τέλος ακολουθώντας τον δρόμο επιστρέφουμε στο αρχικό σημείο 1.

ΚΑΘΟΡΙΣΜΟΣ ΟΡΙΩΝ ΟΙΚΙΣΜΟΥ ΤΟΠΟΛΙΑ:

1. Δημοτικό Σχολείο

2. Οικία Μπενιουδάκη Εμμ.

3. Οικία Μαυροματάκη Αντων.

4. Υδροδεξαμενή οικισμού
 5. Ακολουθούμε τον δρόμο της δεξαμενής με κατεύθυνση τον οικισμό και ορίζουμε σημείο 5 την κάθετη προβολή του σημείου 6 στον δρόμο.
 6. Οικία Σφηναρολάκη Θεοδ.
 7. Οικία Περιστεράκη Αθαν.
 8. Πατητήρι ιδιοκτησίας Βουντουράκη
 9. Οικία Σαββάκη Βαγγέλη
 10. Οικία Χατζηδάκη Ιωάν.
 11. Σημείο διασταύρωσης του κεντρικού δρόμου με το μονοπάτι
 12. Ακολουθούμε το μονοπάτι και ορίζουμε σημείο 11 την ερειπωμένη οικία Λιαπάκη Ανδρ.
 13. Οικία Βερναδάκη Ελένης
 14. Ναός Ευαγγελιστρίας
- Τέλος επιστρέφουμε στο αρχικό σημείο 1.
- Τα παραπάνω όρια φαίνονται στα συνοδευτικά της παρούσας σχεδιαγράμματα, σε κλ. 1:5.000 που αποτελεί αναπόσπαστο μέρος της απόφασης αυτής και συντάχθηκαν βάσει στοιχείων, χαρτών και επί τόπου ελέγχου.
3. Η παρούσα απόφαση με τα σχεδιαγράμματα οριοθέτησης των οικισμών που τη συνοδεύουν θα αναρτηθεί για 15 ημέρες στο Τμήμα Πολεοδομίας και Πολ/κών Εφαρμογών της Νομαρχίας Χανίων.
4. Καθορίζουμε τους ακόλουθους Γενικούς και Ειδικούς όρους και περιορισμούς δόμησης:
- Α. ΓΕΝΙΚΟΙ ΟΡΟΙ ΔΟΜΗΣΗΣ:**
1. Εντός των ορίων των οικισμών ισχύουν οι Γενικοί όροι δόμησης που προβλέπονται από το Π.Δ. ΦΕΚ 181

Δ/3.5.85 και από το Π.Δ. ΦΕΚ 133 Δ/23.2.87 που τροποποιεί το προηγούμενο.

Για τους οικισμούς Καψανιανά, Τσουρουνιανά ορίζεται αρτιότητα γηπέδου 300 μ².

Για τους οικισμούς Τοπόλια, Αϊκυργιάννη και Κουτσοματάδο η αρτιότητα ορίζεται στα 500 μ².

2. Κατά παρέκκλιση εντός των ορίων των οικισμών θεωρούνται άρτια τα οικόπεδα με όποιο εμβαδόν είχαν στις 3.5.85 ημέρα δημοσίευσης του από 24.4.85 Δ/τος.

Β. ΕΙΔΙΚΟΙ ΟΡΟΙ ΔΟΜΗΣΗΣ:

Για τους οικισμούς Τοπόλια, Αϊκυργιάννη, Κουτσοματάδο, Καψανιανά και Τσουρουνιανά ορίζονται ειδικοί όροι δόμησης που αναγράφονται στην καρτέλλα που συνοδεύει την παρούσα.

III. α. Πριν από οποιαδήποτε κατάτμηση οικοπέδων εντός των ορίων του οικισμού θα πρέπει να θεωρείται το σχετικό τοπογραφικό διάγραμμα από το Τμήμα Πολεοδομίας και Πολ/κών Εφαρμογών της Νομαρχίας ώστε να εξασφαλίζεται η συνέχεια των υπάρχοντων Κοινοχρήστων χώρων και η δημιουργία νέων Κοινοχρήστων χώρων σύμφωνα με τα οριζόμενα στις διατάξεις της παρ. 1 του άρθρου 6 του από 24.4.1985 Δ/τος όπως τροποποιήθηκε με το από 14.2.87 Δ/γμα.

β. Να εξασφαλίζεται οπωσδήποτε η συνέχεια των υφισταμένων ή εγκεκριμένων δρόμων του οικισμού.

Κατά τα λοιπά ισχύουν τα οριζόμενα στο Δ/γμα της 24.4.85 (ΦΕΚ 181 Δ/3.5.85) και της 14.2.87 (ΦΕΚ 133 Δ/23.2.87).

MANOUELA GOUNALAKI
17/02/2025 09:30


ΠΙΝΑΚΑΣ Α.2.1.

ΛΕΓΙΣΤΟ ΑΡΧΙΤΕΚΤΟΝΙΚΗΣ ΑΝΑΓΝΩΡΙΣΗΣ

ΟΙΚΙΣΜΟΣ : ΤΟΠΟΛΙΑ-ΚΑΨΑΝΙΑΝΑ
ΚΟΙΝΟΤΗΤΑ : ΤΣΟΥΡΟΥΛΙΑΝΑ-ΑΙΚΥΡΙΑΝΝΗΣ
ΑΡΙΘΜΟΣ/ΚΟΙΝ. : ΤΟΠΟΛΙΑΝ
ΑΡ. ΕΣΥΕ : 94214800/01/02/03/04/05
ΝΟΜΟΣ : ΣΑΝΙΩΝ

ΣΥΣΤΗΜΑ ΘΥΡΑΝΗΣ		ΣΥΝΕΧΕΣ	Π. ΕΛΕΥΘΕΡΟ	ΠΤΕΡΥΓΩΝ	ΠΑΡΑΤΗΡΗΣΕΙΣ	
ΣΤΟΙΧΕΙΑ ΤΟΥ ΚΤΙΡΙΟΥ		ΙΣΟΓΕΙΟ		Α' ΟΡΟΦΟΣ		ΠΑΡΑΤΗΡΗΣΕΙΣ
ΚΥΡΙΑΡΧΟΣ ΤΥΠΟΣ		ΥΛΙΚ.	ΧΡΩΜ.	ΥΛΙΚ.	ΧΡΩΜ.	
Α	1. στέγης μονόριχτης					
	2. στέγης δέριχτης	6-7	ι	6-7	ι	
	3. στέγης τετράριχτης	7	ι			
	4. θόρατος	12	8	12	8	
	5. θόρατος					
Β	1. κύρια όψη	1-2	2-8	1-2	2-8	
	2. λοιπές όψεις	1-2	2-8	1-2	2-8	
	3.					
Γ	1. ανοιχτός ακάλυπτος					
	2. ανοιχτός καλυμμένος					
	3. κλειστός					
	4. ανοιχτός-καλυμμένος					
	5.					
Δ	1. εξωτερικών					
	2. εξωτερικής σκάλας					
	3. θόρατος					
	4.					
Ε	Ποσοστά ανοιγμάτων		1		2	
	1. οριζόντιο πρέκι	1-3	2-8	1-3	2-8	
	2. ημικυκλικό πρέκι	1	2-8			
	3. τοξωτό πρέκι	1	2-8			
ΣΤ	1. ταμινοειδής	3	Διάφ.	3	Διάφ.	
	2. κρομμυτή	3	~	3	~	
	3. παροειδής					
	4. με καύτη					
	5. με ρεγγίτη	3	Διάφ.	3	Διάφ.	
	6.					

- 24 -

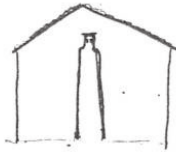
ΣΤΟΙΧΕΙΑ ΤΟΥ ΚΤΙΡΙΟΥ		ΙΣΟΓΕΙΟ		Α' ΟΡΟΦ.		Β' ΟΡΟΦ.		ΠΑΡΑΤΗΡΗΣΕΙΣ ΛΕΠΤΟΜΕΡΕΙΕΣ
		ΥΛΙΚ.	ΧΡΩΜ.	ΥΛΙΚ.	ΧΡΩΜ.	ΥΛΙΚ.	ΧΡΩΜ.	
ΑΡΧΙΤ. ΣΤΟΙΧΕΙΑ	ΚΥΡΙΑΡΧΟΣ ΤΥΠΟΣ							 οκίτσο
	1. νείσα							
	2. κορνιζώματα							
	3. παραστάδες							
	4. φουρούσια							
	5. αετώματα							
6. καμινάδες	1-2	2-8						
ΠΕΡΙΦΡΑΣ.	1. μανδρότοιχος ψηλός							οκίτσο
	2. μανδρότοιχος χαμηλός							
	3. άλλος τρόπος							

ΥΠΟΜΝΗΜΑ - ΚΩΔΙΚΑΣ, ΣΥΜΒΟΛΙΚΩΝ ΑΡΙΘΜΩΝ


ΥΛΙΚΑ	1	ΠΕΤΡΑ	5	ΠΛΑΚΕΣ ΠΕΤΡΙΝΕΣ	9	ΣΙΔΗΡΟΣ
	2	ΣΟΒΑΣ-ΚΟΝΙΑΜΑ	6	ΚΕΡΑΜΙΔΙΑ ΒΥΖΑΝΤΙΝΑ	10	ΧΩΜΑ
	3	ΞΥΛΟ	7	ΚΕΡΑΜΙΔΙΑ ΓΑΛΛΙΚΑ	11	ΓΥΨΟΣ
	4	ΤΟΥΒΛΟ	8	ΛΑΜΑΡΙΝΑ	12	ΒΕΤΟΝ


ΧΡΩΜΑ	α	ΛΕΥΚΟ	ε	ΟΜΠΡΑ	η	
	β	ΜΑΥΡΟ	ι	ΚΟΚΚΙΝΟ	ζ	
	γ	ΓΚΡΙΖΟ	π	ΜΠΛΕ		
	δ	ΩΧΡΑ	θ	ΚΙΤΡΙΝΟ		

ΦΩΤ. ΚΥΡΙΑΡΧΟΥ ΤΥΠΟΥ

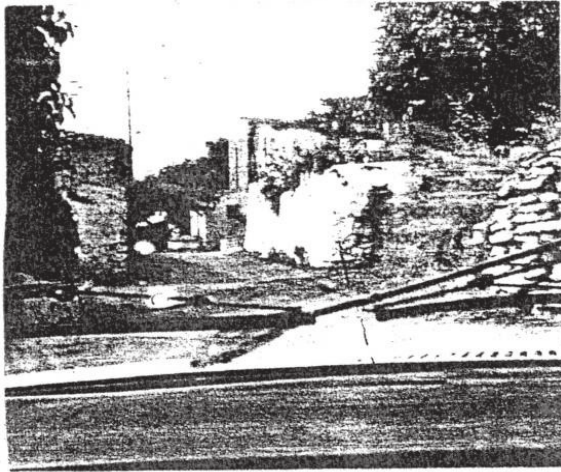

ΦΩΤ. ΚΑΤΑ ΤΗΝ ΚΡΙΣΗ ΤΟΥ ΜΕΛΕΤΗΤΗ

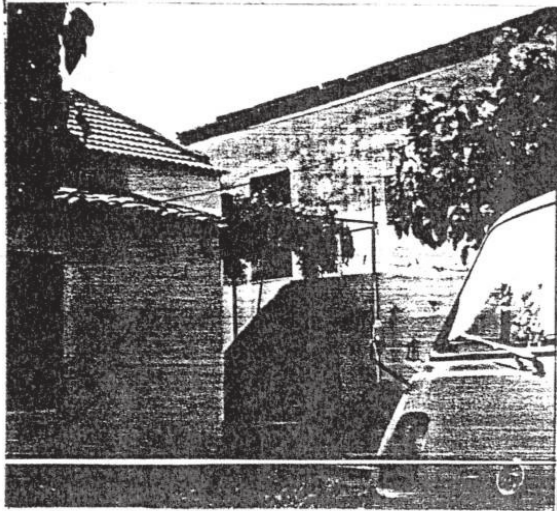

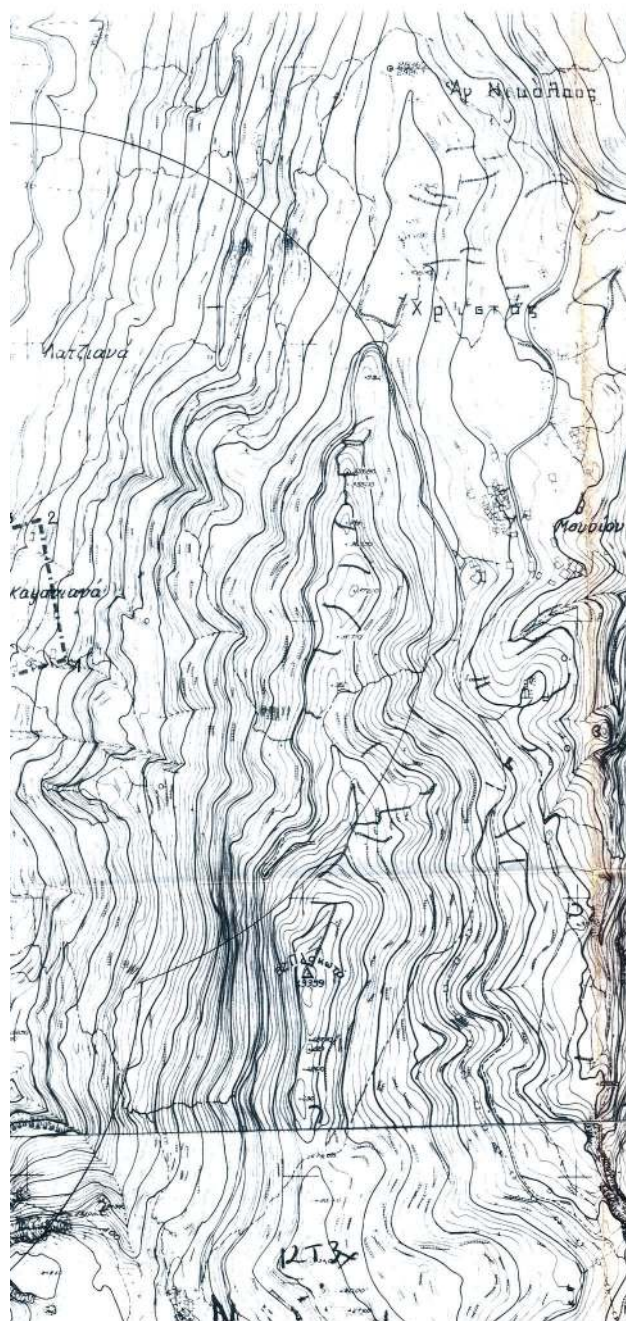

Υ.Χ.Ο.Π

ΑΝΟΙΧΤΕΣ
ΠΟΛΕΙΣ

Όρια Οικισμού : Τοπολίων

1. Δημοτικό Σχολείο, 2. Οικία Μπενιουδάκη Εμμ., 3. Οικία Μαυρομάτη Αντ., 4. Υδροξάμενη Οικίεμου, 5. Ακολουθούμε τον δρόμο της δεξιάς με κατεύθυνση τον Οικίεμο & ορίζουμε εημείο 5 την καθετή προβολή του εημείου 5 στον δρόμο, 6. Οικία Σηναρολάκη Θεοδ., 7. Οικία Περιστεράκη Αδαν, 8. Πατήρι Ιδιοκτ. Βουντούρακη, 9. Οικία Σαββάνη Βαγγ., 10. Οικία Χατζηδάκη Ιωάν, 11. Σημείο διασταύρωσης του κεντρικού δρόμου με το μονοπάτι, 12. Ακολουθούμε το μονοπάτι & ορίζουμε εημείο 11 την ερειπωμένη οικία Λιαπάνη Ανδρ., 13. Οικία Βερναδάκη Ελένης, 14. Ναός Ευαγγελίστριας. Τέλος επιστρέφουμε στο αρχικό εημείο 1.

Όρια Οικισμού : Αϊκυριανή

1. Οικία Δερουκάκη Ειρήνης, 2. Οικία Χαρκαλάκη Κωστ., 3. Οικία Μυλωνάκη Βαγγ., 4. Αποθήκη Μυλωνάκη Βαγγ., 5. Ερειπωμένη οικία Σαβάνη Βαγγ., 6. Σημείο διασταύρωσης κεντρικού δρόμου με δρόμο του Οικίεμου που οδηγεί στο Νεκροταφείο, 7. Ακολουθούμε τον δρόμο προς Νεκροταφείο & ορίζουμε εημείο 7 την καθετή προβολή, 8. Οικία Γεωργιάδου Νικ., 9. Οικία Καρώνη Εμμ., 10. Οικία Σχοινοπούλου Μιχ., 11. Οικία Σχορδύλη Ιωάν, 12. Οικία Ανδρουλάκη Ιωάν, 13. Δημοτικό Σχολείο, 14. Οικία Σαβάνη Κωστ., 15. Ναός Παναγίας, 16. Η προβολή του εημείου 15 στον δρόμο. Τέλος ακολουθώντας τον δρόμο επιστρέφουμε στο αρχικό εημείο 1.

Όρια Οικισμού : Καμακίνα

1. Οικία Βερναδάκη Νικολ., 2. Παλιό Ελαιουργείο Ιδιοκτ. Συρονακή, 3. Οικία Μπενιουδάκη Γεωργ., 4. Οικία Νικολακάκη, 5. Οικία Τυράκη Αντ., 6. Οικία Συρονακή Δημοσφ. Τέλος επιστρέφουμε στο αρχικό εημείο 1.

Όρια Οικισμού : Κουτεροματάδος

1. Οικία Μοτάκη Εμμ., 2. Οικία Τεουρουνάκη Γεωργ., 3. Οικία Λυστακή Αντ., 4. Οικία Δερουκάκη Ιωάν, 5. Οικία Τσανουδάκη Μιχ., 6. Οικία Τσανουδάκη Θεοδ., 7. Οικία Γερογιάκη Νικολ., 8. Αποθήκη Μοσκονάκη Εμμ., 9. Οικία Μοσκονάκη Ιαβ. Ακολουθώντας τον δρόμο, επιστρέφουμε στο αρχικό εημείο 1.

Όρια Οικισμού : Τεουρουνιά

1. Ερειπωμένη οικία Μοτάκη Οδ., 2. Ναός Αγ. Γεωργίου, 3. Οικία Γεργίου Νικ., 4. Η προβολή του εημείου 3 στον δρόμο, 5. Ακολουθούμε τον δρόμο με κατεύθυνση προς Βλάτος & ορίζουμε εημείο 5 την οικία Τεουρουνάκη Μανώλη, 6. Οικία Παλιμετάκη Ιωσήφ. Τέλος, επιστρέφουμε στο αρχικό εημείο 1.

Αρτιότητα οικοπέδων των Οικισμών : 500 τμ.

Αριθμ. Πρωτ. : 5733
Φ.Ε.Κ. :


Η ΠΡΟΪΣΤΑΜΕΝΗ
Τ. Π. & Π. Ε


Ε. ΠΑΠΑΔΟΓΕΩΡΓΑΚΗ
ΑΡΧΙΤ. ΜΗΧΑΝ.

ΧΑΝΙΑ 31-8-88

Ο ΝΟΜΑΡΧΗΣ

Μ. ΜΠΙΛΛΑΚΗΣ

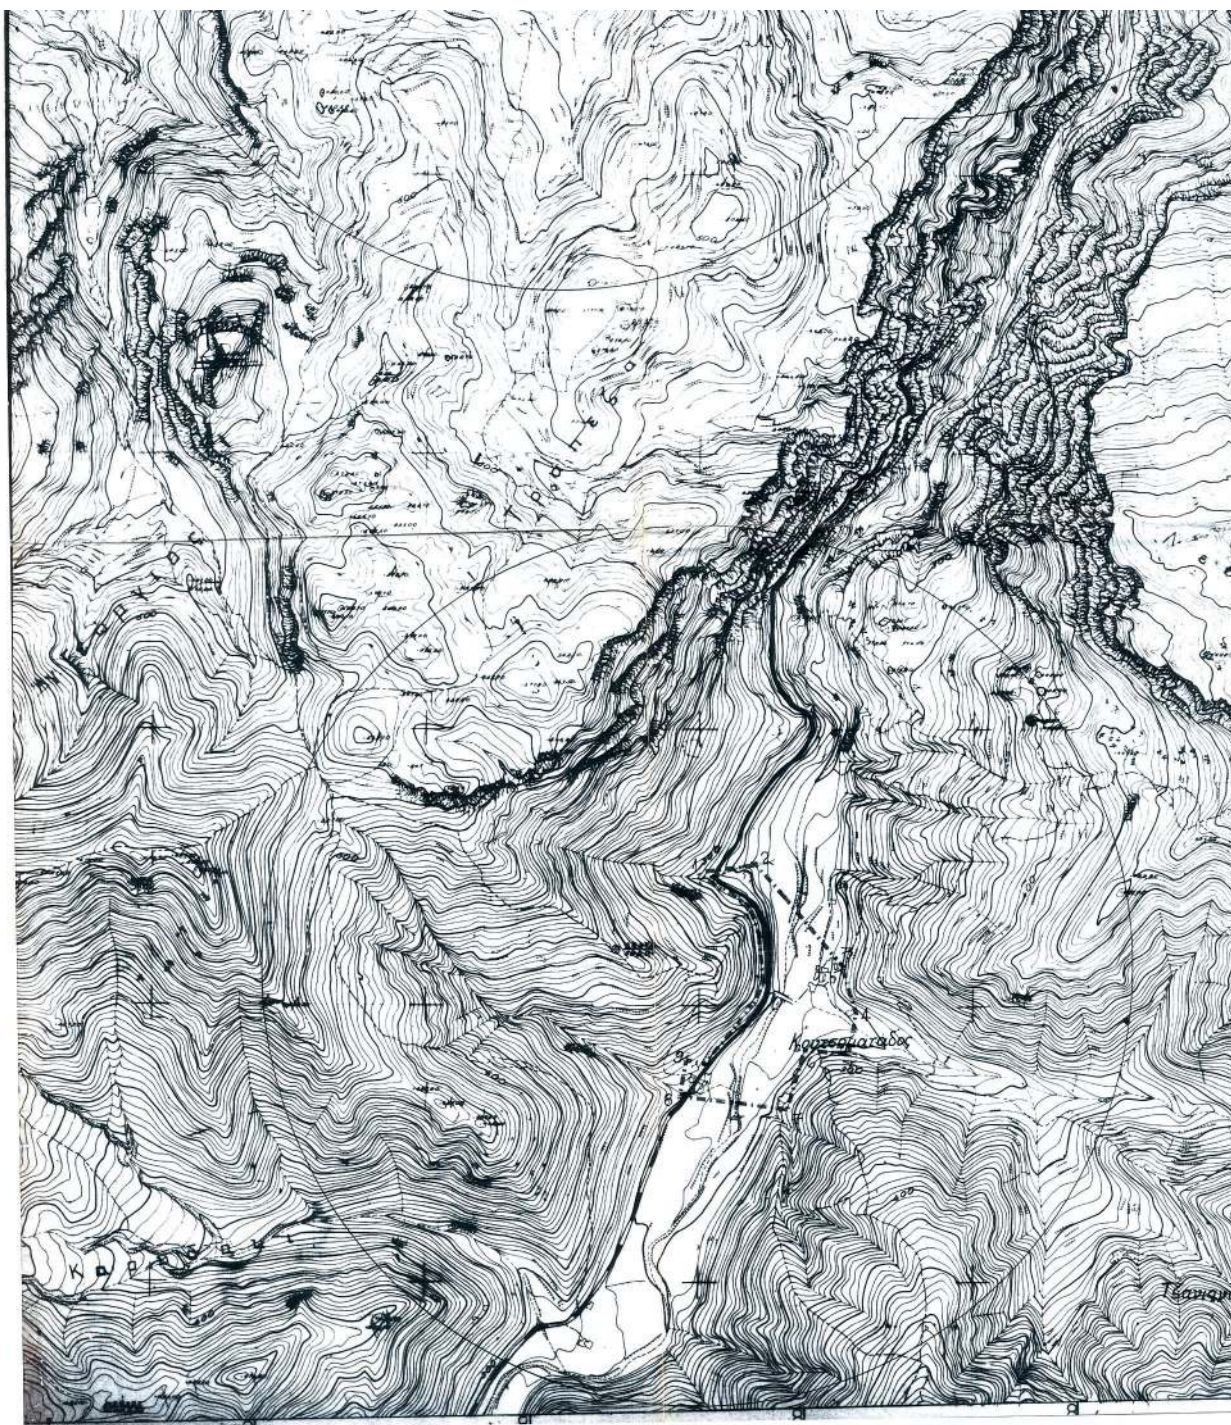

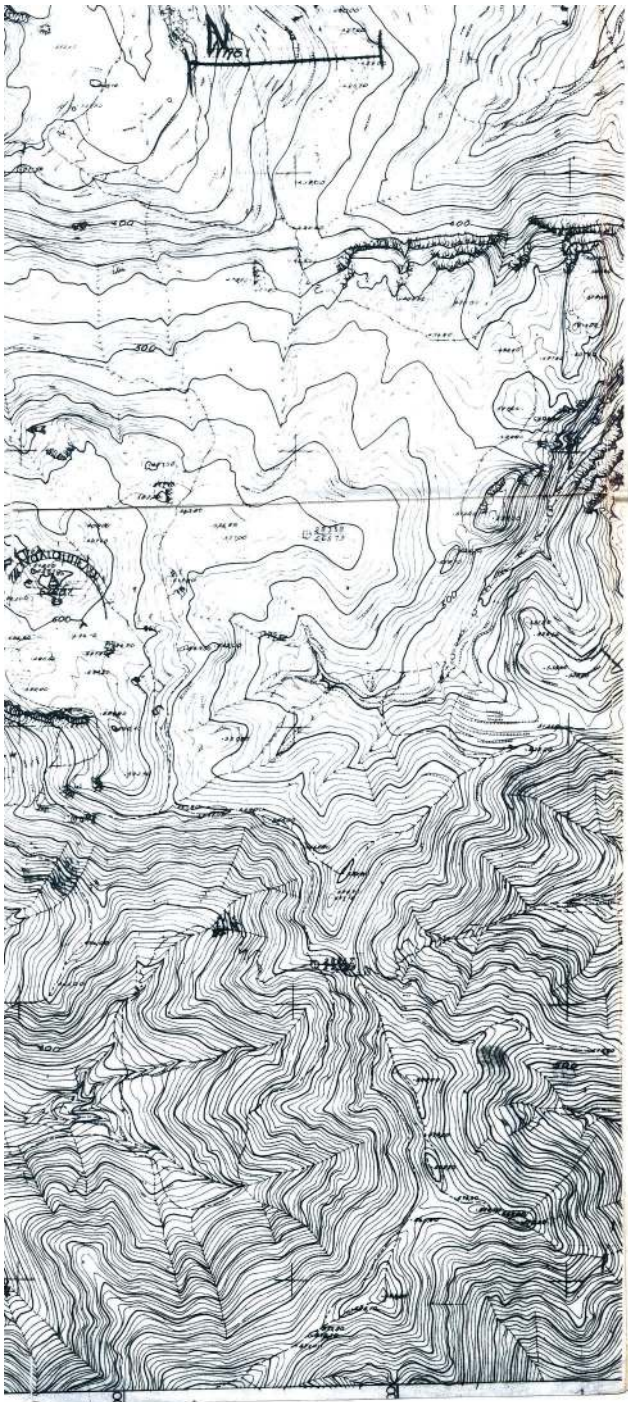

ΜΑΝΟΥΕΛΑ ΓΟΥΝΑΛΑΚΙ
17/02/2025 10:02

ΝΟΜΟΣ ΧΑΝΙΩΝ ΚΟΙΝΟΤΗΤΑ : ΤΟΠΟΛΙΩΝ ΟΙΚΙΣΜΟΣ : Τοπολία-Αϊ κυργιαννης-Καψανιανα-Κουτσοματαδος- Τσαυρωιανισα	
ΥΠΟΜΝΗΜΑ + - - - - Οριο ΟΤΑ --- Οριο οικισμού 1 2 3 Ονομασίες	
ΔΙΝΣΗ ΠΟΛΕΟΔΟΜΙΑΣ ΧΑΝΙΩΝ Αρχείο Χαρτών	
ΟΡΙΟΘΕΤΗΣΗ ΟΙΚΙΣΜΟΥ	Αριθμός σχεδίου Π-1.1
Συντάζει: Γ. Καρακωνής Πολ.κ.δ. Ε. Στυλιανόκη Αρχιτ. Α. Γιαντζή Σχ.δ.	ΚΛ. 1:5.000 Ημερ. λ. ού ν. 88
Υπουργείο Χωροταξίας Οικισμού και Περιβαλλοντος ΔΙΕΥΘΥΝΣΗ ΧΩΡΟΤΑΞΙΑΣ	

Η παρούσα απόφαση να δημοσιευθεί στην Εφημερίδα της Κυβερνήσεως.

Χανιά, 31 Αυγούστου 1988

Ο Νομάρχης

ΜΑΝΩΛΗΣ ΜΠΡΙΛΛΑΚΗΣ»

3. Η υπ' αρ. 5733/31-08-1988 απόφαση Νομάρχη Χανίων έχει αναδρομική ισχύ που ανατρέχει στο χρόνο δημοσίευσης του Δ' 672/1988, ήτοι από 21.09.1988.

4. Η ισχύς της παρούσας αρχίζει από τη δημοσίευσή της στην Εφημερίδα της Κυβερνήσεως.

Η απόφαση αυτή να δημοσιευθεί στην Εφημερίδα της Κυβερνήσεως.

Ηράκλειο, 6 Φεβρουαρίου 2025

Η Γραμματέας Αποκεντρωμένης Διοίκησης

ΜΑΡΙΑ ΚΟΖΥΡΑΚΗ



ΕΘΝΙΚΟ ΤΥΠΟΓΡΑΦΕΙΟ

Το Εθνικό Τυπογραφείο αποτελεί δημόσια υπηρεσία υπαγόμενη στην Προεδρία της Κυβέρνησης και έχει την ευθύνη τόσο για τη σύνταξη, διαχείριση, εκτύπωση και κυκλοφορία των Φύλλων της Εφημερίδας της Κυβερνήσεως (ΦΕΚ), όσο και για την κάλυψη των εκτυπωτικών - εκδοτικών αναγκών του δημοσίου και του ευρύτερου δημόσιου τομέα (ν. 3469/2006/Α' 131 και π.δ. 29/2018/Α' 58).

1. ΦΥΛΛΟ ΤΗΣ ΕΦΗΜΕΡΙΔΑΣ ΤΗΣ ΚΥΒΕΡΝΗΣΕΩΣ (ΦΕΚ)

- Τα **ΦΕΚ σε ηλεκτρονική μορφή** διατίθενται δωρεάν στο **www.et.gr**, την επίσημη ιστοσελίδα του Εθνικού Τυπογραφείου. Όσα ΦΕΚ δεν έχουν ψηφιοποιηθεί και καταχωριστεί στην ανωτέρω ιστοσελίδα, ψηφιοποιούνται και αποστέλλονται επίσης δωρεάν με την υποβολή αιτήματος στην ηλεκτρονική διεύθυνση **feksales@et.gr**.
- Τα **ΦΕΚ σε έντυπη μορφή** διατίθενται σε μεμονωμένα φύλλα είτε απευθείας από το Τμήμα Πωλήσεων και Συνδρομητών, είτε ταχυδρομικά με την αποστολή αιτήματος παραγγελίας στην ηλεκτρονική διεύθυνση **feksales@et.gr**.
 - Το κόστος ενός ασπρόμαυρου ΦΕΚ από 1 έως 16 σελίδες είναι 1,00 €, αλλά για κάθε επιπλέον οκτασέλιδο (ή μέρος αυτού) προσαυξάνεται κατά 0,20 €. Το κόστος ενός έγχρωμου ΦΕΚ από 1 έως 16 σελίδες είναι 1,50 €, αλλά για κάθε επιπλέον οκτασέλιδο (ή μέρος αυτού) προσαυξάνεται κατά 0,30 €.
 - Το τεύχος Α.Σ.Ε.Π. διατίθεται δωρεάν.
 - Υπάρχει δυνατότητα ετήσιας συνδρομής οποιουδήποτε τεύχους σε έντυπη μορφή μέσω του Τμήματος Πωλήσεων και Συνδρομητών.

• Τρόποι αποστολής κειμένων προς δημοσίευση:

- Α.** Αποστολή των εγγράφων προς δημοσίευση στο ΦΕΚ στην ηλεκτρονική διεύθυνση **https://eservices.et.gr**. Σχετικές εγκύκλιοι και οδηγίες στην ηλεκτρονική διεύθυνση του Εθνικού Τυπογραφείου (**www.et.gr**) στη διαδρομή **Ανακοινώσεις → Εγκύκλιοι**.
- Β.** Κατ' εξαίρεση, όσοι πολίτες δεν διαθέτουν προηγμένη ψηφιακή υπογραφή μπορούν είτε να αποστέλλουν ταχυδρομικά, είτε να καταθέτουν με εκπρόσωπό τους κείμενα προς δημοσίευση εκτυπωμένα σε χαρτί στο Τμήμα Παραλαβής και Καταχώρισης Δημοσιευμάτων.

• Πληροφορίες, σχετικά με την αποστολή/κατάθεση εγγράφων προς δημοσίευση, την ημερήσια κυκλοφορία των Φ.Ε.Κ., με την πώληση των τευχών και με τους ισχύοντες τιμοκαταλόγους για όλες τις υπηρεσίες μας, περιλαμβάνονται στον ιστότοπο (**www.et.gr**). Επίσης μέσω του ιστότοπου δίδονται πληροφορίες σχετικά με την πορεία δημοσίευσης των εγγράφων, με βάση τον Κωδικό Αριθμό Δημοσίευματος (ΚΑΔ). Πρόκειται για τον αριθμό που εκδίδει το Εθνικό Τυπογραφείο για όλα τα κείμενα που πληρούν τις προϋποθέσεις δημοσίευσης.

2. ΕΚΤΥΠΩΤΙΚΕΣ - ΕΚΔΟΤΙΚΕΣ ΑΝΑΓΚΕΣ ΤΟΥ ΔΗΜΟΣΙΟΥ

Το Εθνικό Τυπογραφείο ανταποκρινόμενο σε αιτήματα υπηρεσιών και φορέων του δημοσίου αναλαμβάνει να σχεδιάσει και να εκτυπώσει έντυπα, φυλλάδια, βιβλία, αφίσες, μπλοκ, μηχανογραφικά έντυπα, φακέλους για κάθε χρήση, κ.ά.

Επίσης σχεδιάζει ψηφιακές εκδόσεις, λογότυπα και παράγει οπτικοακουστικό υλικό.

Ταχυδρομική Διεύθυνση: **Καποδιστρίου 34, 10432 Αθήνα**

ΤΗΛΕΦΩΝΙΚΟ ΚΕΝΤΡΟ: 210 5279000

Ιστότοπος: **www.et.gr**

Πληροφορίες σχετικά με την λειτουργία του ιστότοπου: **helpdesk.et@et.gr**

Αποστολή εγγράφων προς δημοσίευση στο ΦΕΚ στην ηλεκτρονική διεύθυνση **https://eservices.et.gr**

ΕΞΥΠΗΡΕΤΗΣΗ ΚΟΙΝΟΥ

Πωλήσεις - Συνδρομές: (Ισόγειο, τηλ. 210 5279178 - 180)

Πληροφορίες: (Ισόγειο, Γραφείο 3 και τηλεφ. κέντρο 210 5279000)

Παραλαβή Δημοσιευτέας Ύλης: (Ισόγειο, τηλ. 210 5279167, 210 5279139)

Ωράριο για το κοινό: Δευτέρα έως και Παρασκευή: 8:00 - 13:30



* 0 4 0 0 1 3 0 2 0 0 3 2 5 0 0 1 2 *