



ΕΦΗΜΕΡΙΔΑ ΤΗΣ ΚΥΒΕΡΝΗΣΕΩΣ ΤΗΣ ΕΛΛΗΝΙΚΗΣ ΔΗΜΟΚΡΑΤΙΑΣ

1 Απριλίου 2025

ΤΕΥΧΟΣ ΤΕΤΑΡΤΟ

Αρ. Φύλλου 157

ΠΕΡΙΕΧΟΜΕΝΑ

ΑΠΟΦΑΣΕΙΣ

- 1 Έγκριση οριοθέτησης του ιστορικού τόπου της Μάχης της Πέτρας, Δ.Ε. Αλιάρτου, Δήμου Αλιάρτου - Θεσπιέων, Π.Ε. Βοιωτίας.
- 2 Οριοθέτηση ως ιστορικού τόπου του οικισμού Τσεπέλοβου, Δήμου Ζαγορίου, Περιφερειακής Ενότητας Ιωαννίνων, Περιφέρειας Ηπείρου, σύμφωνα με τον ν. 4858/2021 (Α' 220).
- 3 Χαρακτηρισμός του ναού του Ακάθιστου Ύμνου, στην Παλιά Πόλη της Ξάνθης, Π.Ε. Ξάνθης, Περιφέρειας Ανατολικής Μακεδονίας και Θράκης, ως μνημείου.

ΑΠΟΦΑΣΕΙΣ

Αριθμ. 567210

(1)

Έγκριση οριοθέτησης του ιστορικού τόπου της Μάχης της Πέτρας, Δ.Ε. Αλιάρτου, Δήμου Αλιάρτου - Θεσπιέων, Π.Ε. Βοιωτίας.

Η ΥΠΟΥΡΓΟΣ ΠΟΛΙΤΙΣΜΟΥ

Έχοντας υπόψη:

1. Τις διατάξεις:

α) Του ν. 4622/2019 «Επιτελικό Κράτος: οργάνωση, λειτουργία και διαφάνεια της Κυβέρνησης, των κυβερνητικών οργάνων και της κεντρικής δημόσιας διοίκησης» (Α' 133),

β) του π.δ. 77/2023 «Σύσταση Υπουργείου και μετονομασία Υπουργείων - Σύσταση, κατάργηση και μετονομασία Γενικών και Ειδικών Γραμματειών - Μεταφορά αρμοδιοτήτων, υπηρεσιακών μονάδων, θέσεων προσωπικού και εποπτευόμενων φορέων» (Α' 130),

γ) του π.δ. 79/2023 «Διορισμός Υπουργών, Αναπληρωτών Υπουργών και Υφυπουργών» (Α' 131),

δ) του π.δ. 4/2018 «Οργανισμός Υπουργείου Πολιτισμού και Αθλητισμού» (Α' 7), σύμφωνα με το π.δ. 32/2022 (Α' 91),

ε) του Κώδικα νομοθεσίας για την προστασία των αρχαιοτήτων και εν γένει της πολιτιστικής κληρονομιάς (ν. 4858/2021, Α' 220) και ιδίως του άρθρου 17,

στ) του άρθρου 10 του π.δ. 84/2019 «Σύσταση και κατάργηση Γενικών Γραμματειών και Ειδικών Γραμματειών/Ενιαίων Διοικητικών Τομέων Υπουργείων» (Α' 123),

ζ) της υπό στοιχεία ΥΠΠΟ/ΓΝΟΣ/49610/28-11-1990 (Β' 743) κοινής απόφασης των Υπουργών Προεδρίας της Κυβέρνησης και Πολιτισμού και του Αναπληρωτή Υπουργού Πολιτισμού «Εξαίρεση από τον περιορισμό των τριών υπογραφών»,

η) της υπό στοιχεία ΥΠΠΟΑ/ΥΠΟΥΡΓΟΣ/397848/12/22-07-2019 κοινής απόφασης του Πρωθυπουργού και της Υπουργού Πολιτισμού και Αθλητισμού «Διορισμός Μετακλητού Γενικού Γραμματέα Πολιτισμού στο Υπουργείο Πολιτισμού και Αθλητισμού» (Υ.Ο.Δ.Δ. 485).

2. Την υπ' αρ. 608797/15-12-2023 (ΑΔΑ: 637046Ν-ΚΟΤ-5ΗΘ) απόφαση περί τοποθέτησης Προϊσταμένης της Γενικής Διεύθυνσης Αρχαιοτήτων και Πολιτιστικής Κληρονομιάς του Υπουργείου Πολιτισμού.

3. Την υπ' αρ. 17384/22-12-1962 απόφαση «Περί χαρακτηρισμού ως ιστορικού τόπου της θέσεως Πέτρα Βοιωτίας» (Β' 510).

4. Τα υπ' αρ. 568733/24-11-2023 και 37003/29-01-2024 έγγραφα της Εφορείας Αρχαιοτήτων Βοιωτίας περί υφιστάμενων δραστηριοτήτων στην περιοχή της θέσης «Πέτρα» Δήμου Αλιάρτου- Θεσπιέων και περί κήρυξης με συντεταγμένες του ιστορικού τόπου στην εν λόγω θέση.

5. Το υπ' αρ. 411018/23-09-2024 έγγραφο της ΔΒΜΑ για υφιστάμενες δραστηριότητες στην περιοχή.

6. Το υπ' αρ. 211999/16-10-2024 έγγραφο της Διεύθυνσης Ανάπτυξης ΠΕ Βοιωτίας.

7. Το υπ' αρ. 571737/19-11-2024 έγγραφο του Δασαρχείου Λιβαδειάς.

8. Το υπ' αρ. 567210/18-12-2024 έγγραφο απόψεων της Διεύθυνσης Προϊστορικών και Κλασικών Αρχαιοτήτων.

9. Το υπ' αρ. 22411/31-1-2025 έγγραφο της Διεύθυνσης Έρευνας και Τεχνικής Υποστήριξης Μελετών και Έργων Αναστήλωσης, Τμήμα Αποτυπώσεων Γεωπληροφορικής και Κτηματολογίου, με το οποίο διαβιβάστηκαν διάγραμμα οριοθέτησης κλ. 1:5.000 και πίνακας συντεταγμένων

του ιστορικού τόπου της Μάχης της Πέτρας, Δ.Ε. Αλιάρτου, Δήμου Αλιάρτου - Θεσπιών, Π.Ε. Βοιωτίας.

10. Την ομόφωνη γνωμοδότηση του Κεντρικού Αρχαιολογικού Συμβουλίου, όπως διατυπώθηκε στην υπ'αρ. 52/18-12-2024 συνεδρία του (θέμα 3ο).

11. Το γεγονός ότι οι διατάξεις της παρούσας δεν αφορούν σε διοικητική διαδικασία για την οποία υπάρχει υποχρέωση καταχώρησης στο ΕΜΔΔ- ΜΙΤΟΣ, αποφασίζουμε:

Εγκρίνεται η οριοθέτηση του ιστορικού τόπου της Μάχης της Πέτρας, Δ.Ε. Αλιάρτου, Δήμου Αλιάρτου - Θεσπιών, Π.Ε. Βοιωτίας, για την αποτελεσματικότερη προστασία του πεδίου της μάχης-οροσήμου του Αγώνα

του 1821, που διεξήχθη στις 12 Σεπτεμβρίου 1829, σε μια θέση που έχει συνδεθεί και με τις αρχαίες θρησκευτικές παραδόσεις της Βοιωτίας και διασώζει σημαντικά αρχαία κατάλοιπα.

Ο ιστορικός τόπος οριοθετείται από την πολυγωνική γραμμή που ορίζουν τα σημεία 1, 2, 3 81, 82 και 1, όπως σημειώνεται στο τοπογραφικό διάγραμμα κλίμακας 1:5000, σε υπόβαθρο ΓΥΣ και τον αντίστοιχα πίνακα συντεταγμένων που συνοδεύουν την παρούσα απόφαση.

Στην παρούσα απόφαση, από τις διατάξεις της οποίας δεν προκαλείται δαπάνη σε βάρος του κρατικού προϋπολογισμού.


Συντεταγμένες σε ΕΓΣΑ '87 της οριοθέτησης του **ιστορικού τόπου της Μάχης της Πέτρας**
Δ.Ε. Αλιάρτου, Δήμου Αλιάρτου-Θεσπιέων, Π.Ε. Βοιωτίας, Περιφέρειας Στερεάς Ελλάδας

Κορυφή	X	Y
1	414970.05	4248513.85
2	414942.28	4248474.74
3	414917.73	4248441.45
4	414826.43	4248319.30
5	414752.98	4248217.92
6	414680.98	4248135.54
7	414612.49	4248063.23
8	414590.06	4248043.74
9	414566.31	4248024.36
10	414519.15	4247988.60
11	414421.54	4247917.66
12	414337.68	4247854.03
13	414288.71	4247810.82
14	414259.80	4247781.46
15	414238.25	4247748.43
16	414229.21	4247732.77
17	414220.96	4247720.92
18	414207.64	4247709.66
19	414171.60	4247691.12
20	414159.60	4247686.87
21	414140.73	4247690.19
22	414093.45	4247703.37
23	414080.90	4247701.67
24	414061.17	4247700.99
25	414040.09	4247703.22
26	414025.91	4247704.21
27	414015.26	4247706.07
28	414001.37	4247710.56
29	413980.97	4247718.27
30	413879.27	4247772.69
31	413831.01	4247798.39
32	413825.52	4247803.78
33	413822.16	4247805.65
34	413813.23	4247809.35
35	413807.36	4247810.57
36	413833.43	4247859.19
37	413857.63	4247876.71
38	413857.63	4247916.17
39	413857.56	4247944.16
40	413860.90	4247951.28
41	413825.44	4247974.45
42	413773.25	4248007.39
43	413750.08	4248016.89
44	413712.23	4248035.73
45	413687.59	4248074.22
46	413683.62	4248086.92
47	413687.95	4248107.52
48	413672.14	4248108.12
49	413659.19	4248112.19
50	413466.05	4248183.63


Κορυφή	X	Y
51	413309.94	4248286.82
52	413258.42	4248297.25
53	413175.01	4248376.78
54	412962.08	4248446.89
55	412946.78	4248507.93
56	412947.74	4248556.70
57	412950.70	4248598.16
58	412894.55	4248694.28
59	412849.57	4248794.82
60	412846.84	4248832.86
61	412866.65	4248873.89
62	412882.44	4248906.61
63	412905.55	4248938.27
64	412925.09	4248960.14
65	413016.26	4249040.88
66	413135.32	4249120.26
67	413326.63	4249198.42
68	413360.74	4249204.95
69	413375.70	4249205.37
70	413389.72	4249207.79
71	413405.80	4249216.11
72	413549.21	4249187.23
73	413697.41	4249158.80
74	413777.50	4249140.58
75	413859.04	4249119.72
76	413902.54	4249106.47
77	413943.55	4249091.22
78	413992.13	4249067.36
79	414195.24	4248954.07
80	414392.48	4248844.38
81	414654.85	4248694.65
82	414846.61	4248586.18

Παρατηρήσεις:

1.Ο έλεγχος της οριογραμμής έγινε με βάση τους ορθοφωτοχάρτες του ΕΛΛΗΝΙΚΟΥ ΚΤΗΜΑΤΟΛΟΓΙΟΥ και φέρει τις αντίστοιχες ακρίβειες

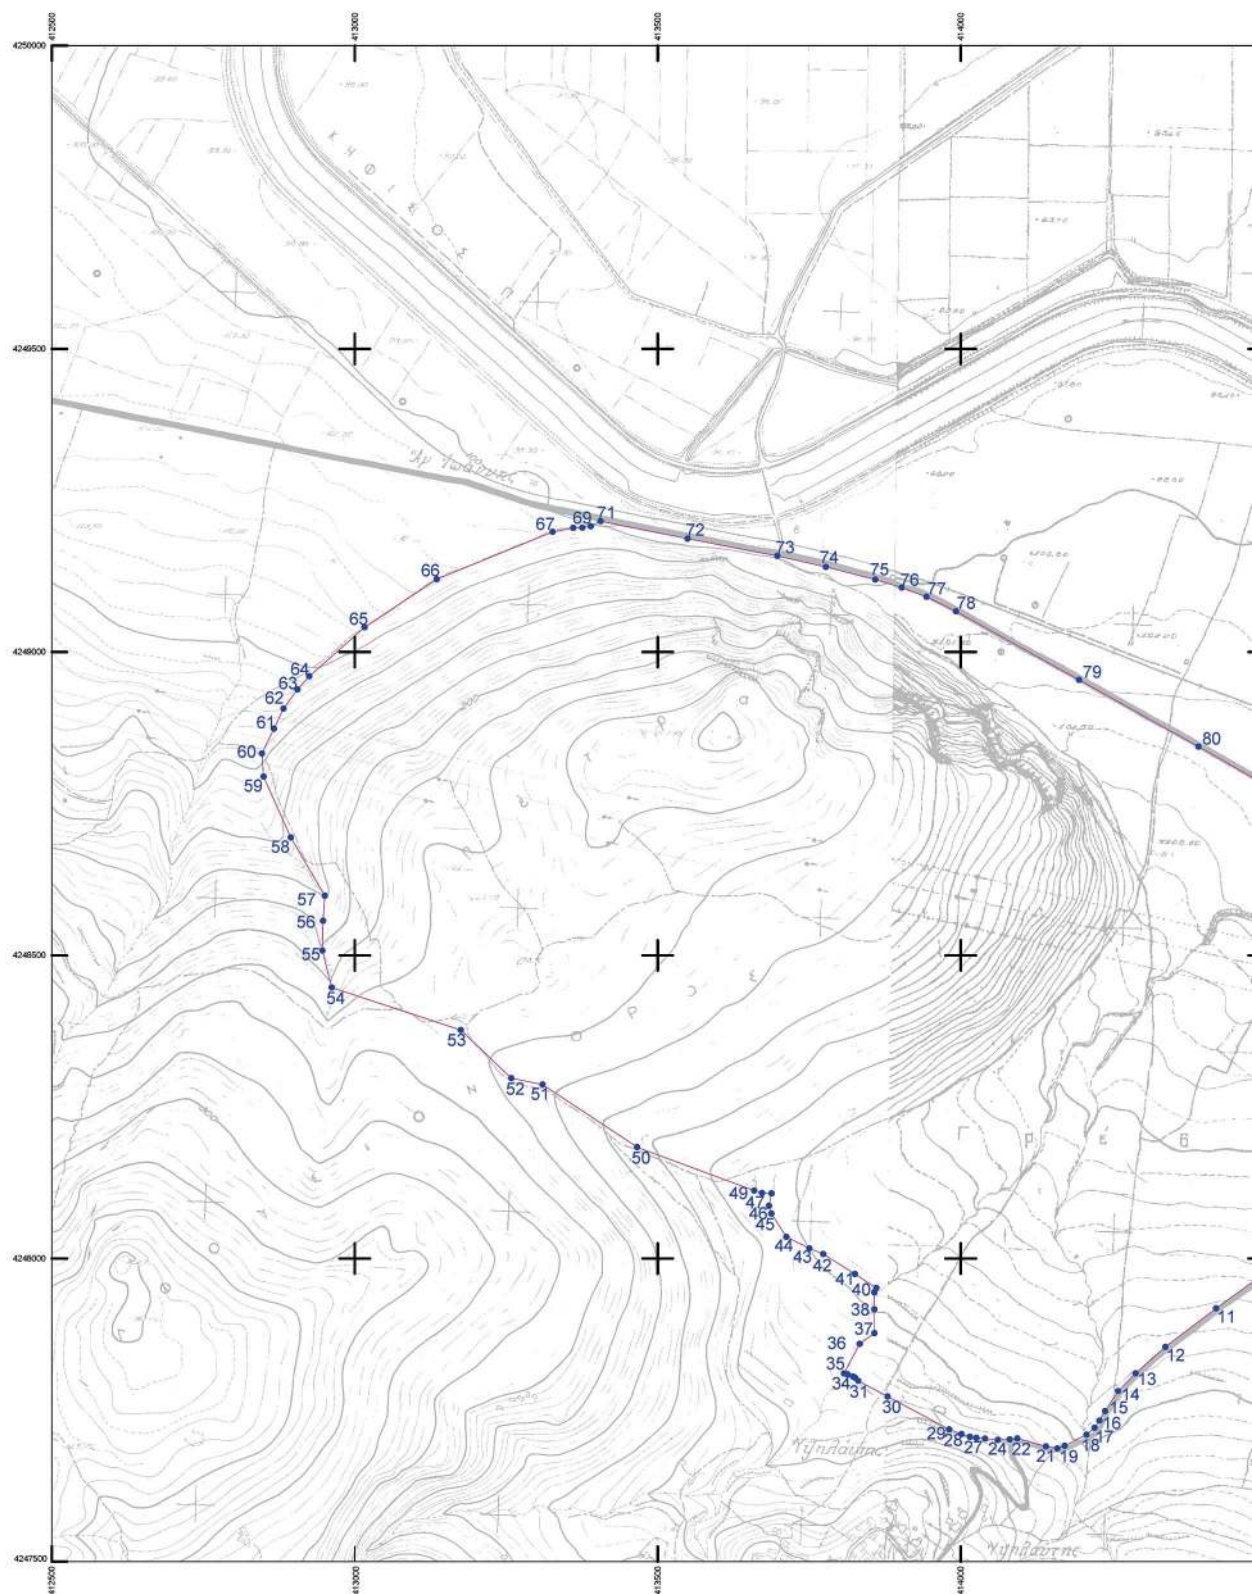

ΕΘΝΙΚΟ ΤΥΠΟΓΡΑΦΕΙΟ
Για τεχνικούς λόγους στο σχεδιάγραμμα,
από το ηλεκτρονικό αρχείο, έγινε
σμίκρυνση κατά ποσοστό **40%**

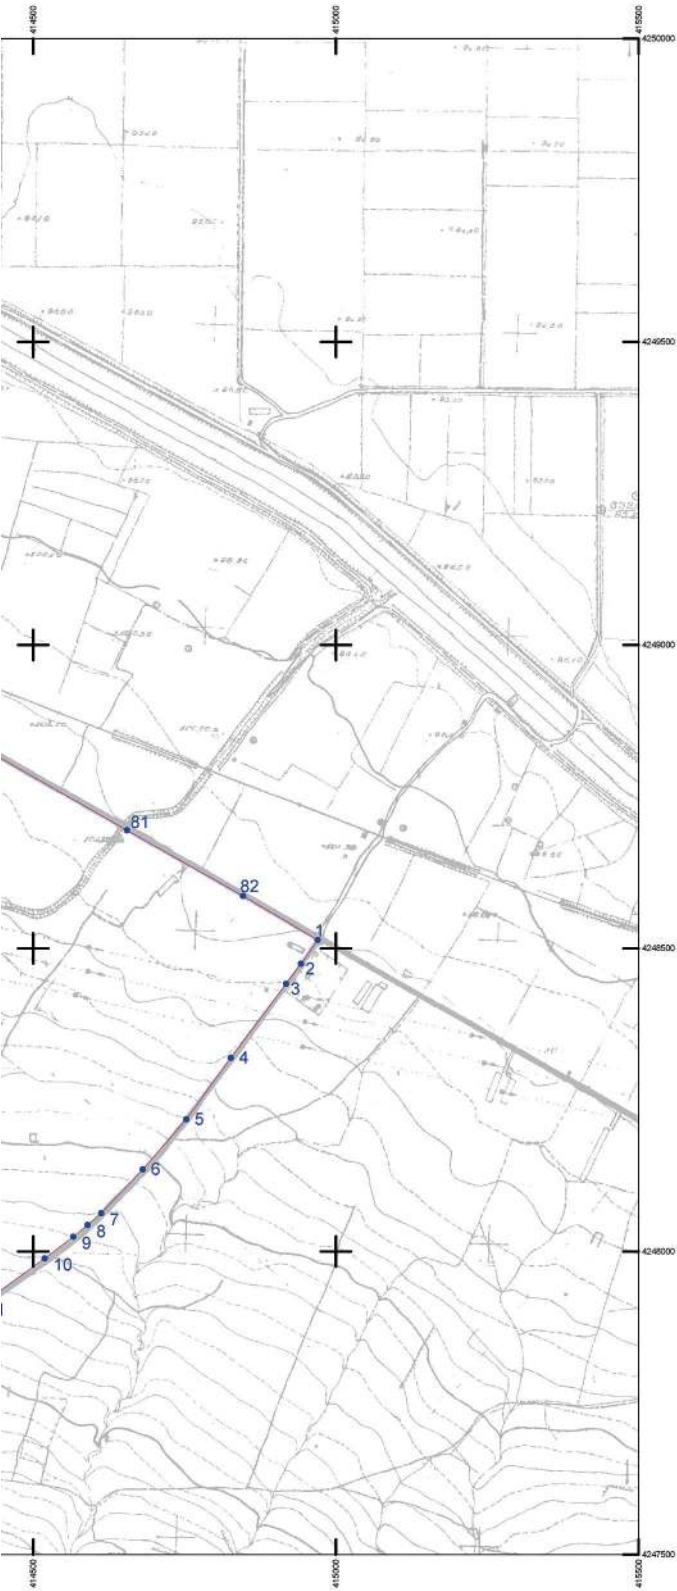

ΥΠΟΥΡΓΕΙΟ ΠΟΛΙΤΙΣΜΟΥ		
ΔΙΕΥΘΥΝΣΗ ΕΡΕΥΝΑΣ & ΤΕΧΝΙΚΗΣ ΥΠΟΣΤΗΡΙΞΗΣ ΜΕΛΕΤΩΝ & ΕΡΓΩΝ ΑΝΑΣΤΗΛΩΣΗΣ ΤΜΗΜΑ ΑΠΟΤΥΠΩΣΕΩΝ, ΓΕΩΠΛΗΡΟΦΟΡΙΚΗΣ & ΚΤΗΜΑΤΟΛΟΓΙΟΥ		
ΜΕΛΕΤΗ ΟΡΙΟΘΕΤΗΣΗ ΤΟΥ ΙΣΤΟΡΙΚΟΥ ΤΟΠΟΥ ΤΗΣ ΜΑΧΗΣ ΤΗΣ ΠΕΤΡΑΣ		
ΔΗΡΟΤΙΚΗΣ ΕΝΟΤΗΤΑΣ ΑΛΙΑΡΤΟΥ, ΔΗΜΟΥ ΑΛΙΑΡΤΟΥ-ΒΕΣΠΕΩΝ, ΠΕΡΙΦΕΡΕΙΑΚΗΣ ΕΝΟΤΗΤΑΣ ΒΟΙΩΤΙΑΣ, ΠΕΡΙΦΕΡΕΙΑΣ ΣΤΕΡΕΑΣ ΕΛΛΑΔΑΣ		
ΕΛΕΓΧΟΣ- ΣΥΜΠΛΗΡΩΣΗ		
ΕΥΘΥΜΙΑ ΤΣΑΚΟΥ ΑΓΡΟΝΟΜΟΣ ΤΟΠΟΓΡΑΦΟΣ ΜΗΧΑΝΙΚΟΣ ΠΕ	ΕΦΤΗΥΜΙΑ ΤΣΑΚΟΥ 29/01/2025 15:15	ΚΛΙΜΑΚΑ
ΓΕΩΡΓΙΟΣ ΜΠΟΥΛΤΗΣ ΑΓΡΟΝΟΜΟΣ ΤΟΠΟΓΡΑΦΟΣ ΜΗΧΑΝΙΚΟΣ ΠΕ	GEORGIOS BOULTIS 29/01/2025 15:06	1:5.000
		ΗΜΕΡΟΜΗΝΙΑ
		ΙΑΝΟΥΑΡΙΟΣ 2025
ΥΠΟΜΝΗΜΑ Οριοθέτηση ιστορικού τόπου ΠΑΡΑΤΗΡΗΣΕΙΣ Αποστάσματα Φ.Χ. ΓΥΣ 1:5000 6317.2, 6318.1 Ελληνικό Γεωδαιτικό Σύστημα Αναφοράς 1987 (ΕΓ.Σ.Α. '87) Ελλειπσοειδής αναφοράς: GRIS 80 (a = 6 378 137 μ, 1f = 298.257222101) Προβολή : Εγκάρσια Μερκατορική Κεντρικός Μεσημβρινός: λo = 24° 00' 00" με κo = 0.999600 Συντελεστής Γραμμικής Παραμόρφωσης Φύλλου k= 0.999691 Τριμερής Κεντρικού Μεσημβρινού : +500 000.00 μ Γεωγραφικό Πλάτος Αναφοράς : 0° 00' 00"		ΘΕΩΡΗΣΗ ΠΡΟΪΣΤΑΜΕΝΟΥ Ο ΑΝΑΓΓΕΛΗΡΤΗΣ ΠΡΟΪΣΤΑΜΕΝΟΣ ΤΟΥ ΤΜΗΜΑΤΟΣ ΑΠΟΤΥΠΩΣΕΩΝ, ΓΕΩΠΛΗΡΟΦΟΡΙΚΗΣ & ΚΤΗΜΑΤΟΛΟΓΙΟΥ ΒΑΣΙΛΕΙΟΣ ΜΠΑΚΑΣ ΑΓΡΟΝΟΜΟΣ ΤΟΠΟΓΡΑΦΟΣ ΜΗΧΑΝΙΚΟΣ

Η απόφαση αυτή να δημοσιευθεί στην Εφημερίδα της Κυβερνήσεως.

Αθήνα, 23 Μαρτίου 2025

Η Υπουργός

ΣΤΥΛΙΑΝΗ ΜΕΝΔΩΝΗ

Αριθμ. 489785

(2)

Οριοθέτηση ως ιστορικού τόπου του οικισμού Τσεπέλοβου, Δήμου Ζαγορίου, Περιφερειακής Ενότητας Ιωαννίνων, Περιφέρειας Ηπείρου, σύμφωνα με τον ν. 4858/2021 (Α' 220).

Η ΥΠΟΥΡΓΟΣ ΠΟΛΙΤΙΣΜΟΥ

Έχοντας υπόψη:

1. Τις διατάξεις:

α) Του ν. 4622/2019 «Επιτελικό Κράτος: Οργάνωση, λειτουργία και διαφάνεια της Κυβέρνησης, των κυβερνητικών οργάνων και της Κεντρικής Δημόσιας Διοίκησης» (Α' 133).

β) Του ν. 2039/1992 «Κύρωση της Σύμβασης για την προστασία της αρχιτεκτονικής κληρονομιάς της Ευρώπης» (Α' 61).

γ) Του Κώδικα νομοθεσίας για την προστασία των αρχαιοτήτων και εν γένει της πολιτιστικής κληρονομιάς (ν. 4858/2021, Α' 220) και ιδίως του άρθρου 17.

δ) Του π.δ. 4/2018 «Οργανισμός Υπουργείου Πολιτισμού και Αθλητισμού» (Α' 7).

ε) Του άρθρου 1 του π.δ. 77/2023 «Σύσταση Υπουργείου και μετονομασία Υπουργείων - Σύσταση, κατάργηση και μετονομασία Γενικών και Ειδικών Γραμματειών - Μεταφορά αρμοδιοτήτων, υπηρεσιακών μονάδων, θέσεων προσωπικού και εποπτευόμενων φορέων» (Α' 130) σχετικά με τη μετονομασία του Υπουργείου Πολιτισμού και Αθλητισμού σε Υπουργείο Πολιτισμού.

στ) Του π.δ. 79/2023 «Διορισμός Υπουργών, Αναπληρωτών Υπουργών και Υφυπουργών» (Α' 131).

2. Την υπό στοιχεία ΥΠΠΟΑ/ΑΤΝΕΚΕ/567515/2284/14-10-2020 απόφαση του Υπουργού «Οργάνωση και λειτουργία των Συμβουλίων του ν. 3028/2002 στο Υπουργείο Πολιτισμού» (Β' 4612).

3. Το π.δ. 19-10-1978 «Περί χαρακτηρισμού ως Παραδοσιακών Οικισμών τινών του Κράτους και καθορισμού

των όρων και περιορισμών δομήσεως των οικοπέδων αυτών» (Δ' 594).

4. Το π.δ. 26-9-1979 «Περί χαρακτηρισμού ως παραδοσιακών των υφιστάμενων προ του έτους 1923 οικισμών της ευρύτερας περιοχής Ζαγορίου (Ηπείρου) και καθορισμού ειδικών όρων και περιορισμών δομήσεως των οικοπέδων αυτού» (Δ' 615), με το οποίο καθορίστηκαν ειδικοί όροι και περιορισμοί δόμησης των οικοπέδων, όπως τροποποιήθηκε με το π.δ. 15-6-1995 (Δ' 423).

5. Το γεγονός ότι η περιοχή του Ζαγορίου έχει εγγραφεί στον Κατάλογο Παγκόσμιας Κληρονομιάς της UNESCO ως πολιτιστικό τοπίο με βάση το κριτήριο (ν), απόφαση 45 COM 8B.34/8-9-2023.

6. Την εισήγηση της Διεύθυνσης Προστασίας και Αναστήλωσης Νεώτερων και Σύγχρονων Μνημείων του ΥΠ.ΠΟ. και τα λοιπά στοιχεία του φακέλου.

7. Την ομόφωνη γνωμοδότηση του Κεντρικού Συμβουλίου Νεωτέρων Μνημείων, στην υπ' αρ. 7/20-02-2025 (θέμα 4ο) Συνεδρίασή του.

8. Το γεγονός ότι οι διατάξεις της παρούσας δεν αφορούν σε διοικητική διαδικασία για την οποία υπάρχει υποχρέωση καταχώρισης στο ΕΜΔΔ -ΜΙΤΟΣ.

9. Το γεγονός ότι από την παρούσα απόφαση δεν προκαλείται δαπάνη στον κρατικό προϋπολογισμό, αποφασίζει:

Την οριοθέτηση ως ιστορικού τόπου του οικισμού Τσεπέλοβου, Δήμου Ζαγορίου, Περιφερειακής Ενότητας Ιωαννίνων, Περιφέρειας Ηπείρου, σύμφωνα με το άρθρο 17 του ν. 4858/2021 και τις ειδικότερες διατάξεις της παρ. δ του άρθρου 2, διότι συνιστά χαρακτηριστικό και ομοιογενή οικισμό, περιέχει σημαντικά κτίσματα μεταγενέστερα του 1830, υπάρχουν ένα σύνολο αξιόλογων κατασκευών άνω των 100 ετών, που φέρουν αξιόλογα στοιχεία από αρχιτεκτονική και μορφολογική άποψη χαρακτηριστικά της παραδοσιακής τοπικής αρχιτεκτονικής και αποτελούν τεκμήριο της εξέλιξης της περιοχής από αρχιτεκτονική, μορφολογική, κοινωνική και οικονομική άποψη και επομένως πληρούν τις προϋποθέσεις του άρθρου 17 και τις ειδικότερες διατάξεις του άρθρου 2 παρ. δ και επιβάλλεται η προστασία του λόγω κοινωνικής, τεχνικής, αρχιτεκτονικής και εν γένει ιστορικής και επιστημονικής σημασίας.

Συγκεκριμένα, η πολυγωνική οριοθέτησης ως Ιστορικού Τόπου για τον οικισμό Τσεπέλοβο προσδιορίζεται στο συνημμένο τοπογραφικό διάγραμμα Τ1, κλίμακας 1:3500, σε ΕΓΣΑ' 87, με τα στοιχεία κορυφών 1, 2, 3, 4...121, 122, 1.


ΠΙΝΑΚΕΣ ΣΥΝΤΕΤΑΓΜΕΝΩΝ ΣΕ ΕΓΣΔ' ΤΩΝ ΚΟΡΥΦΩΝ ΤΗΣ ΠΟΛΥΤΕΧΝΙΚΗΣ ΟΡΙΟΘΕΤΗΣΗΣ ΤΟΥ ΙΣΤΟΡΙΚΟΥ ΤΟΠΟΥ ΤΟΥ ΟΙΚΙΣΜΟΥ: ΤΣΕΠΕΛΑΒΟ									
ΣΤΟ ΔΗΜΟ ΖΑΓΟΡΙΟΥ ΤΗΣ Π.Ε. ΙΩΑΝΝΙΝΩΝ									
ΠΙΝΑΚΑΣ ΚΗΡΥΓΜΕΝΩΝ ΜΝΗΜΕΙΩΝ ΔΠΟ ΤΟ ΥΠΗΘ									
ΟΝΟΜΑΣΙΑ ΜΝΗΜΕΙΟΥ									
FID	ΦΕΚ								ΦΕΚ
M1	Κτίριο οικίας Ελένης Παναγιώτου Βοτρίου (πρόην Κέντρου), Τσεπέλοβο, Ιωάννινα								ΦΕΚ: 404/Β/1965-07-06
M2	Κτίριο οικίας Α/φών Φερνάντο (πρόην Βουλιώτη), Τσεπέλοβο, Ιωάννινα								ΦΕΚ: 404/Β/1965-07-06
M3	Κτίριο οικίας Α/φών Κουμαρή (πρόην Καρανάσας), Τσεπέλοβο, Ιωάννινα								ΦΕΚ: 404/Β/1965-07-06
M4	Κτίριο οικίας Α/φών Γεωργίου Λοιβαρά (πρόην Λόρη), Τσεπέλοβο, Ιωάννινα								ΦΕΚ: 404/Β/1965-07-06
M5	Κτίριο οικίας Παύλου Γιαννάκη (πρόην Τσιάνη), Τσεπέλοβο, Ιωάννινα								ΦΕΚ: 404/Β/1965-07-06
M6	Κτίριο οικίας Α/φών Πέτρου Κουμαρή (πρόην Σιόμπολα), Τσεπέλοβο, Ιωάννινα								ΦΕΚ: 404/Β/1965-07-06
M7	Κτίριο οικίας Ευφροσύνης Ιωαννίδου (πρόην Λιάπη), Τσεπέλοβο, Ιωάννινα								ΦΕΚ: 404/Β/1965-07-06
M8	Κτίριο οικίας Α/φών Απόστολου Κωνιάλη, Τσεπέλοβο, Ιωάννινα								ΦΕΚ: 404/Β/1965-07-06
M9	Κτίριο οικίας Ιωάννου Κέντρου, Τσεπέλοβο, Ιωάννινα								ΦΕΚ: 404/Β/1965-07-06
M10	Κτίριο οικίας Αικατερίνης Καπεράκη (πρόην Ρέσσου), Τσεπέλοβο, Ιωάννινα								ΦΕΚ: 404/Β/1965-07-06
M11	Οικία αδελφών Αποστόλου Βαγγέλη, πρόην Πατάγγιλον								ΦΕΚ: 404/Β/1965-07-06
M12	Κτίριο οικίας Μ. Τσουμάνη (πρόην Κοντοφώτη), Ιωάννινα								ΦΕΚ: 404/Β/1965-07-06
M13	Κτίριο οικίας Δηροθέωνος Σάρακα, Τσεπέλοβο, Ιωάννινα								ΦΕΚ: 404/Β/1965-07-06
M14	Κτίριο οικίας Αρ. Πατάγγιλον (πρόην Μπέλλου), Ιωάννινα								ΦΕΚ: 404/Β/1965-07-06
M15	Κτίριο οικίας Χρήστου Βλαχοπούλου, Τσεπέλοβο, Ιωάννινα								ΦΕΚ: 404/Β/1965-07-06
M16	Οικία Νικολάου Τσουβαλιά, πρόην Θεόδωρου Κέντρου								ΦΕΚ: 404/Β/1965-07-06
M17	Κτίριο οικίας Τερψιχόρης Δελαγιάννη, Τσεπέλοβο, Ιωάννινα								ΦΕΚ: 404/Β/1965-07-06
M18	Κτίριο οικίας Αγγελικής Νάου, Τσεπέλοβο, Ιωάννινα								ΦΕΚ: 404/Β/1965-07-06
M19	Κτίριο οικίας Πελάργης Γερσίμου (πρόην Σιόλη), Τσεπέλοβο, Ιωάννινα								ΦΕΚ: 404/Β/1965-07-08
M20	Οικία Βασιλικής Γιαννάκου								ΦΕΚ: 404/Β/1965-07-09
M21	Κτίριο οικίας Ευφροσύνης Βαζίμα, Τσεπέλοβο, Ιωάννινα								ΦΕΚ: 404/Β/1965-07-10
M22	Ι. Ναός Αγίου Νικολάου, Τσεπέλοβο, Ιωάννινα								ΦΕΚ: 404/Β/1965-07-11
M23	Ι. Ναός Κάτω Παναγίας, Τσεπέλοβο, Ιωάννινα								ΦΕΚ: 404/Β/1965-07-11

ΠΙΝΑΚΑΣ ΠΑΔΑΙΩΝ ΚΑΤΑΣΚΕΥΩΝ (ΕΚΚΛΗΣΙΕΣ, ΔΑΩΝΙΑ, ΠΗΓΑΙΑ ΚΑΤ)									
N/N	ΟΝΟΜΑΣΙΑ								
1	Ι. Ν. Κάτω Παναγιάς								
2	Ι. Ν. Άνω Παναγιάς								
3	Ι. Ν. Αγ. Κων/νου								
4	Ι. Ν. Αγ. Αναργύρων								
5	Ι. Ν. Αγ. Αθανασίου								
6	Ι. Ν. Αγ. Νικολάου								
7	Αλώνι								
8	Βρύση								
9	Βρύση								
10	Γεφύρι								

1	227755,52	4421678,12	42	228069,79	4421494,71	83	228228,46	4421873,76
2	227764,97	4421686,28	43	228071,91	4421491,32	84	228217,27	4421883,91
3	227773,27	4421690,86	44	228072,25	4421489,59	85	228204,21	4421895,66
4	227786,88	4421692,72	45	228076,79	4421477,33	86	228191,39	4421910,29
5	227796,90	4421689,00	46	228079,09	4421472,66	87	228169,37	4421938,65
6	227806,49	4421681,41	47	228026,34	4421445,45	88	228155,82	4421953,53
7	227813,08	4421666,67	48	228041,44	4421413,43	89	228113,31	4421986,20
8	227820,71	4421641,05	49	228089,81	4421417,35	90	228106,50	4421990,96
9	227832,63	4421627,76	50	228115,34	4421407,12	91	228079,32	4421998,34
10	227844,55	4421621,81	51	228113,94	4421395,22	92	228070,05	4422003,42
11	227873,43	4421612,87	52	228106,87	4421371,30	93	228056,00	4422016,42
12	227882,83	4421608,98	53	228137,34	4421366,29	94	228047,78	4422023,14
13	227889,86	4421600,14	54	228173,13	4421365,45	95	228029,54	4422030,90
14	227893,36	4421588,04	55	228192,68	4421372,63	96	228019,31	4422035,85
15	227892,43	4421566,45	56	228227,22	4421396,67	97	228003,75	4422050,50
16	227888,84	4421537,94	57	228232,45	4421384,06	98	227994,77	4422063,05
17	227881,65	4421500,38	58	228239,16	4421372,55	99	227985,65	4422083,08
18	227879,35	4421485,75	59	228253,32	4421385,14	100	227980,77	4422105,34
19	227879,91	4421459,89	60	228273,90	4421374,71	101	227980,02	4422122,64
20	227889,56	4421434,63	61	228287,65	4421368,80	102	227977,77	4422133,49
21	227901,29	4421415,34	62	228306,81	4421400,09	103	227972,62	4422140,79
22	227915,30	4421397,20	63	228317,22	4421406,94	104	227967,04	4422142,35
23	227924,27	4421388,24	64	228349,87	4421409,78	105	227956,46	4422141,29
24	227940,90	4421377,05	65	228373,29	4421422,31	106	227948,45	4422137,64
25	227955,04	4421373,27	66	228403,85	4421477,58	107	227934,26	4422127,09
26	227962,65	4421373,77	67	228418,05	4421472,66	108	227927,56	4422119,96
27	227975,52	4421378,60	68	228431,95	4421474,78	109	227918,64	4422106,17
28	227994,36	4421391,92	69	228404,81	4421618,14	110	227911,26	4422093,35
29	228008,15	4421401,92	70	228382,17	4421732,13	111	227904,32	4422083,25
30	228031,09	4421411,73	71	228361,26	4421771,46	112	227896,92	4422075,50
31	228027,65	4421416,46	72	228349,97	4421768,82	113	227887,40	4422068,93
32	228014,10	4421439,13	73	228327,03	4421774,48	114	227879,62	4422065,25
33	228007,64	4421449,49	74	228311,69	4421785,04	115	227866,51	4422063,78
34	228006,50	4421453,79	75	228304,84	4421793,68	116	227870,83	4422082,45
35	228005,72	4421452,85	76	228298,43	4421810,95	117	227865,09	4422096,83
36	228001,74	4421472,22	77	228290,98	4421824,19	118	227848,47	4422097,48
37	228027,38	4421491,84	78	228280,71	4421834,09	119	227835,85	4422078,26
38	228051,80	4421499,46	79	228271,01	4421838,93	120	227811,25	4422048,70
39	228055,38	4421500,97	80	228257,86	4421842,94	121	227768,24	4421981,49
40	228063,47	4421503,26	81	228249,66	4421847,59	122	227749,59	4421933,07
41	228069,21	4421494,45	82	228238,10	4421861,38			

Μιχαήλ Μ. Τσούρας
ΠΕ Αποδοκίμης

9	227918,64	4422106,17
10	227911,26	4422093,35
11	227904,32	4422083,25
12	227896,92	4422075,50
13	227887,40	4422068,93
14	227879,62	4422065,25
15	227866,51	4422063,78
16	227870,83	4422082,45
17	227865,09	4422096,83
18	227848,47	4422097,48
19	227835,85	4422078,26
20	227811,25	4422048,70
21	227768,24	4421981,49
22	227749,59	4421933,07

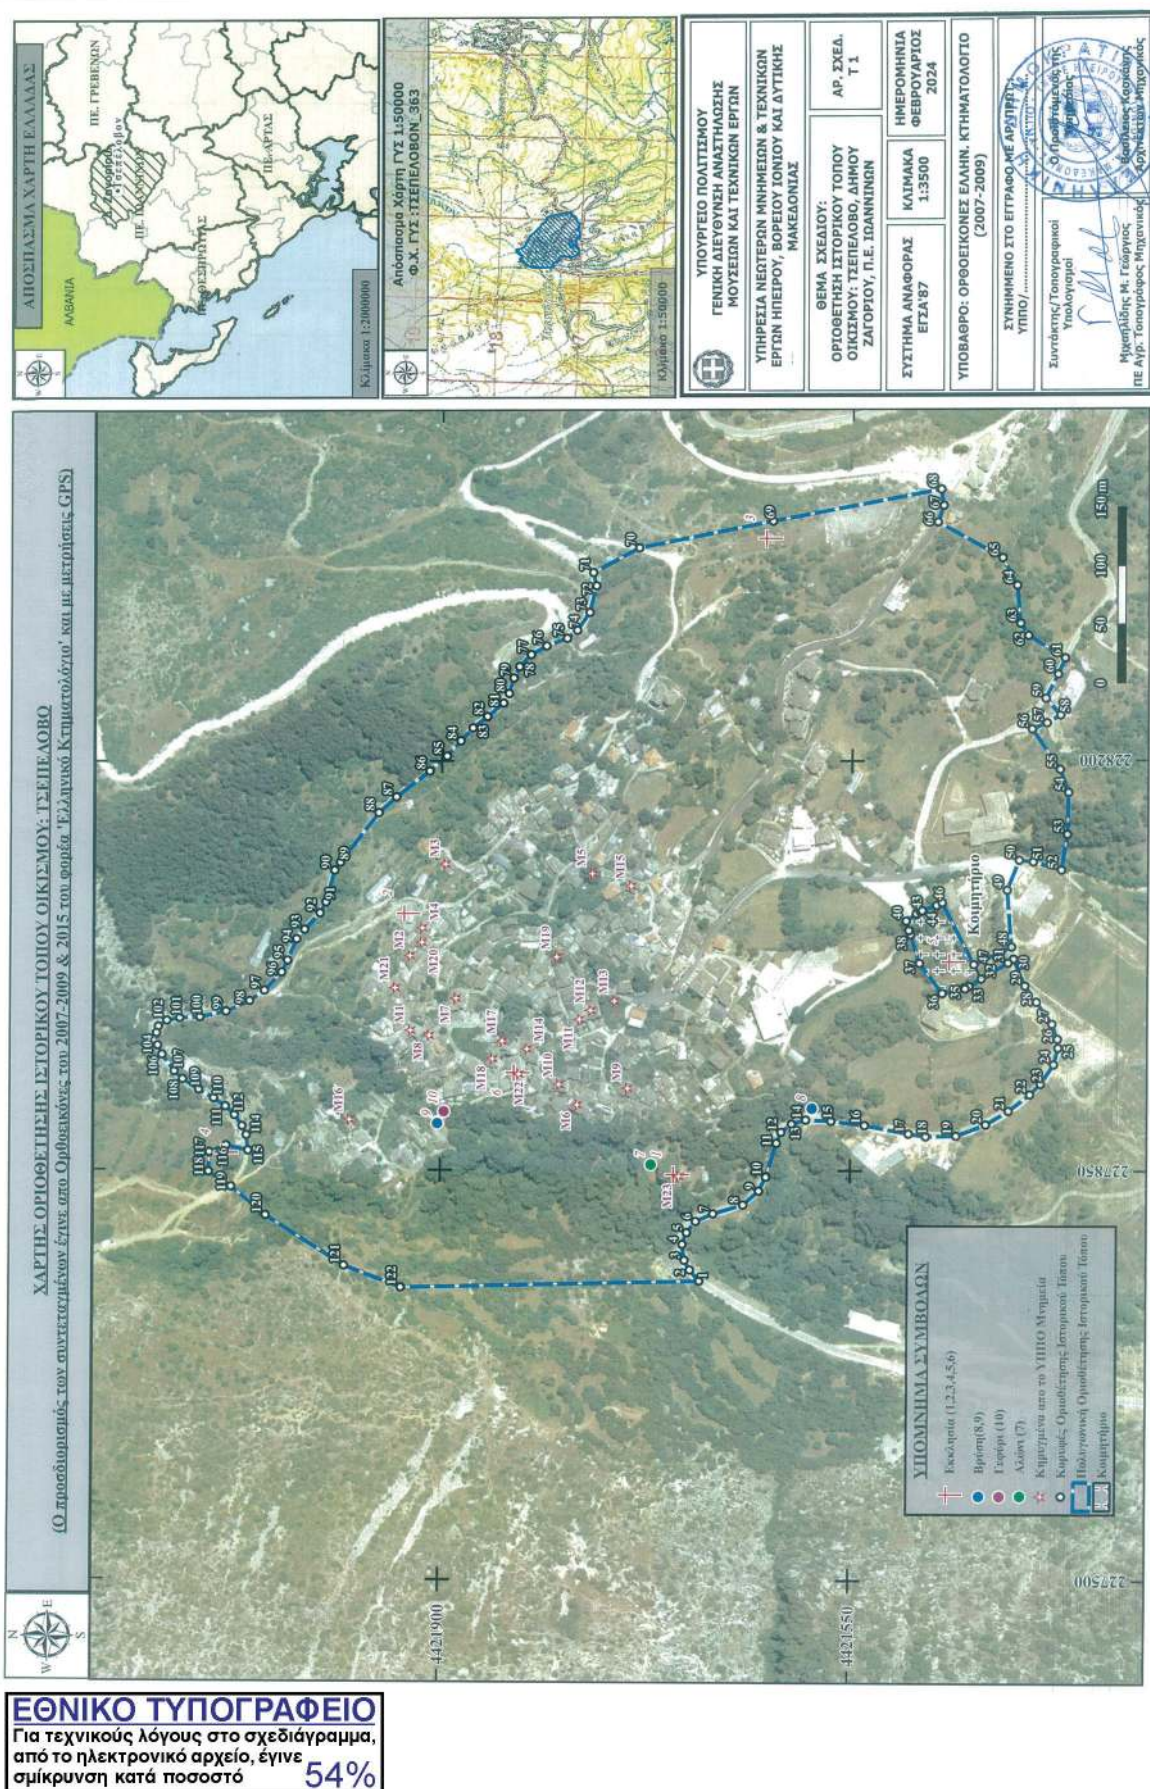

Η απόφαση αυτή να δημοσιευθεί στην Εφημερίδα της Κυβερνήσεως.

Αθήνα, 23 Μαρτίου 2025

Η Υπουργός

ΣΤΥΛΙΑΝΗ ΜΕΝΔΩΝΗ

Αριθμ. 257580

(3)

Χαρακτηρισμός του ναού του Ακάθιστου Ύμνου, στην Παλιά Πόλη της Ξάνθης, Π.Ε. Ξάνθης, Περιφέρειας Ανατολικής Μακεδονίας και Θράκης, ως μνημείου.

Η ΠΡΟΪΣΤΑΜΕΝΗ ΤΗΣ ΓΕΝΙΚΗΣ ΔΙΕΥΘΥΝΣΗΣ
ΑΡΧΑΙΟΤΗΤΩΝ ΚΑΙ ΠΟΛΙΤΙΣΤΙΚΗΣ ΚΛΗΡΟΝΟΜΙΑΣ

Έχοντας υπόψη:

1. Το άρθρο 109 του ν. 4622/2019 «Επιτελικό Κράτος: οργάνωση, λειτουργία και διαφάνεια της Κυβέρνησης, των κυβερνητικών οργάνων και της κεντρικής δημόσιας διοίκησης» (Α' 133).

2. Το π.δ. 77/2023 «Σύσταση Υπουργείου και μετονομασία Υπουργείων - Σύσταση, κατάργηση και μετονομασία Γενικών και Ειδικών Γραμματειών - Μεταφορά αρμοδιοτήτων, υπηρεσιακών μονάδων, θέσεων προσωπικού και εποπτευόμενων φορέων» (Α' 130).

3. Το π.δ. 79/2023 «Διορισμός Υπουργών, Αναπληρωτών Υπουργών και Υφυπουργών» (Α' 131).

4. Την υπό στοιχεία ΥΠΠΟ/ΓΝΟΣ/49610/28-11-1990 κοινή απόφαση των Υπουργών Προεδρίας της Κυβέρνησης και Πολιτισμού και του Αναπληρωτή Υπουργού Πολιτισμού «Εξαίρεση από τον περιορισμό των τριών υπογραφών» (Β' 743).

5. Το άρθρο 10 του π.δ. 84/2019 «Σύσταση και κατάργηση Γενικών Γραμματειών και Ειδικών Γραμματειών/Ενιαίων Διοικητικών Τομέων Υπουργείων» (Α' 123).

6. Την υπό στοιχεία ΥΠΠΟΑ/ΥΠΟΥΡΓΟΣ/397848/12/22-07-2019 κοινή απόφαση του Πρωθυπουργού και της Υπουργού Πολιτισμού και Αθλητισμού «Διορισμός Μετακλητού Γενικού Γραμματέα Πολιτισμού στο Υπουργείο Πολιτισμού και Αθλητισμού» (Υ.Ο.Δ.Δ. 485).

7. Την υπό στοιχεία ΥΠΠΟΑ/ΑΤΝΕΚΕ/126621/460/10-3-2020 απόφαση της Υπουργού Πολιτισμού και Αθλη-

τισμού «Μεταβίβαση αρμοδιότητας τελικής υπογραφής στους Προϊσταμένους των Γενικών Διευθύνσεων του Υπουργείου Πολιτισμού και Αθλητισμού και σε έγγραφα που δεν συνιστούν εκτελεστές ατομικές διοικητικές πράξεις» (Β' 793).

8. Την υπ' αρ. 608797/15-12-2023 (ΑΔΑ: 637046Ν-ΚΟΤ-5ΗΘ) απόφαση περί τοποθέτησης Προϊσταμένης της Γενικής Διεύθυνσης Αρχαιοτήτων και Πολιτιστικής Κληρονομιάς του Υπουργείου Πολιτισμού.

9. Τον Κώδικα νομοθεσίας για την προστασία των αρχαιοτήτων και εν γένει της πολιτιστικής κληρονομιάς (ν. 4858/2021, Α' 220).

10. Το π.δ. 4/2018 «Οργανισμός Υπουργείου Πολιτισμού και Αθλητισμού» (Α' 7), σύμφωνα με το π.δ. 32/2022 (Α' 91).

11. Το υπό στοιχεία ΥΠΠΟ/257580/29-05-2023 έγγραφο της Εφορείας Αρχαιοτήτων Ξάνθης.

12. Την ομόφωνη γνωμοδότηση του Κεντρικού Συμβουλίου Νεωτέρων Μνημείων, όπως διατυπώθηκε στην υπ' αρ. 5/6-2-2025 συνεδρία του (θέμα 2ο), αποφασίζουμε:

Χαρακτηρίζουμε ως μνημείο το ναό του Ακάθιστου Ύμνου, συμπεριλαμβανομένου και του κωδωνοστασίου του, χωρίς τις νεώτερες επεμβάσεις, στην Παλιά Πόλη της Ξάνθης, Π.Ε. Ξάνθης, Περιφέρειας Ανατολικής Μακεδονίας και Θράκης, σύμφωνα με την παρ. 1β του άρθρου 6 του ν. 4858/2021, διότι παρουσιάζει ενδιαφέρον από θρησκευτική, ιστορική, κοινωνική, αρχιτεκτονική, καλλιτεχνική και πολεοδομική άποψη, καθώς το κτίσμα διατηρείται σχεδόν ακέραιο και σώζει μεγάλο μέρος των κειμηλίων και του ξύλινου εξοπλισμού του. Επίσης, συγκαταλέγεται στα κτίσματα που διαμορφώνουν τον παραδοσιακό οικιστικό ιστό της Παλιάς Πόλης και μαρτυρεί την ακμαιότερη φάση της νεότερης ιστορίας της πόλης, του 19ου και των αρχών του 20ου αιώνα, που συνδέεται με την πλουτοφόρα ενασχόληση με τον καπνό.

Στην παρούσα απόφαση, από τις διατάξεις της οποίας δεν προκαλείται δαπάνη σε βάρος του κρατικού προϋπολογισμού.

Η απόφαση αυτή να δημοσιευθεί στην Εφημερίδα της Κυβερνήσεως.

Αθήνα, 20 Μαρτίου 2025

Η Προϊσταμένη της Γενικής Διεύθυνσης

ΟΛΥΜΠΙΑ ΒΙΚΑΤΟΥ



ΕΘΝΙΚΟ ΤΥΠΟΓΡΑΦΕΙΟ

Το Εθνικό Τυπογραφείο αποτελεί δημόσια υπηρεσία υπαγόμενη στην Προεδρία της Κυβέρνησης και έχει την ευθύνη τόσο για τη σύνταξη, διαχείριση, εκτύπωση και κυκλοφορία των Φύλλων της Εφημερίδας της Κυβερνήσεως (ΦΕΚ), όσο και για την κάλυψη των εκτυπωτικών - εκδοτικών αναγκών του δημοσίου και του ευρύτερου δημόσιου τομέα (ν. 3469/2006/Α' 131 και π.δ. 29/2018/Α' 58).

1. ΦΥΛΛΟ ΤΗΣ ΕΦΗΜΕΡΙΔΑΣ ΤΗΣ ΚΥΒΕΡΝΗΣΕΩΣ (ΦΕΚ)

- Τα **ΦΕΚ σε ηλεκτρονική μορφή** διατίθενται δωρεάν στο **www.et.gr**, την επίσημη ιστοσελίδα του Εθνικού Τυπογραφείου. Όσα ΦΕΚ δεν έχουν ψηφιοποιηθεί και καταχωριστεί στην ανωτέρω ιστοσελίδα, ψηφιοποιούνται και αποστέλλονται επίσης δωρεάν με την υποβολή αιτήματος στην ηλεκτρονική διεύθυνση **feksales@et.gr**.
- Τα **ΦΕΚ σε έντυπη μορφή** διατίθενται σε μεμονωμένα φύλλα είτε απευθείας από το Τμήμα Πωλήσεων και Συνδρομητών, είτε ταχυδρομικά με την αποστολή αιτήματος παραγγελίας στην ηλεκτρονική διεύθυνση **feksales@et.gr**.
 - Το κόστος ενός ασπρόμαυρου ΦΕΚ από 1 έως 16 σελίδες είναι 1,00 €, αλλά για κάθε επιπλέον οκτασέλιδο (ή μέρος αυτού) προσαυξάνεται κατά 0,20 €. Το κόστος ενός έγχρωμου ΦΕΚ από 1 έως 16 σελίδες είναι 1,50 €, αλλά για κάθε επιπλέον οκτασέλιδο (ή μέρος αυτού) προσαυξάνεται κατά 0,30 €.
 - Το τεύχος Α.Σ.Ε.Π. διατίθεται δωρεάν.
 - Υπάρχει δυνατότητα ετήσιας συνδρομής οποιουδήποτε τεύχους σε έντυπη μορφή μέσω του Τμήματος Πωλήσεων και Συνδρομητών.

• Τρόποι αποστολής κειμένων προς δημοσίευση:

- Α.** Αποστολή των εγγράφων προς δημοσίευση στο ΦΕΚ στην ηλεκτρονική διεύθυνση **https://eservices.et.gr**. Σχετικές εγκύκλιοι και οδηγίες στην ηλεκτρονική διεύθυνση του Εθνικού Τυπογραφείου (**www.et.gr**) στη διαδρομή **Ανακοινώσεις → Εγκύκλιοι**.
- Β.** Κατ' εξαίρεση, όσοι πολίτες δεν διαθέτουν προηγμένη ψηφιακή υπογραφή μπορούν είτε να αποστέλλουν ταχυδρομικά, είτε να καταθέτουν με εκπρόσωπό τους κείμενα προς δημοσίευση εκτυπωμένα σε χαρτί στο Τμήμα Παραλαβής και Καταχώρισης Δημοσιευμάτων.

• Πληροφορίες, σχετικά με την αποστολή/κατάθεση εγγράφων προς δημοσίευση, την ημερήσια κυκλοφορία των Φ.Ε.Κ., με την πώληση των τευχών και με τους ισχύοντες τιμοκαταλόγους για όλες τις υπηρεσίες μας, περιλαμβάνονται στον ιστότοπο (**www.et.gr**). Επίσης μέσω του ιστότοπου δίδονται πληροφορίες σχετικά με την πορεία δημοσίευσης των εγγράφων, με βάση τον Κωδικό Αριθμό Δημοσίευματος (ΚΑΔ). Πρόκειται για τον αριθμό που εκδίδει το Εθνικό Τυπογραφείο για όλα τα κείμενα που πληρούν τις προϋποθέσεις δημοσίευσης.

2. ΕΚΤΥΠΩΤΙΚΕΣ - ΕΚΔΟΤΙΚΕΣ ΑΝΑΓΚΕΣ ΤΟΥ ΔΗΜΟΣΙΟΥ

Το Εθνικό Τυπογραφείο ανταποκρινόμενο σε αιτήματα υπηρεσιών και φορέων του δημοσίου αναλαμβάνει να σχεδιάσει και να εκτυπώσει έντυπα, φυλλάδια, βιβλία, αφίσες, μπλοκ, μηχανογραφικά έντυπα, φακέλους για κάθε χρήση, κ.ά.

Επίσης σχεδιάζει ψηφιακές εκδόσεις, λογότυπα και παράγει οπτικοακουστικό υλικό.

Ταχυδρομική Διεύθυνση: **Καποδιστρίου 34, 10432 Αθήνα**

ΤΗΛΕΦΩΝΙΚΟ ΚΕΝΤΡΟ: 210 5279000

Ιστότοπος: **www.et.gr**

Πληροφορίες σχετικά με την λειτουργία του ιστότοπου: **helpdesk.et@et.gr**

Αποστολή εγγράφων προς δημοσίευση στο ΦΕΚ στην ηλεκτρονική διεύθυνση
https://eservices.et.gr

ΕΞΥΠΗΡΕΤΗΣΗ ΚΟΙΝΟΥ

Πωλήσεις - Συνδρομές: (Ισόγειο, τηλ. 210 5279178 - 180)

Πληροφορίες: (Ισόγειο, Γραφείο 3 και τηλεφ. κέντρο 210 5279000)

Παραλαβή Δημοσιευτέας Ύλης: (Ισόγειο, τηλ. 210 5279167, 210 5279139)

Ωράριο για το κοινό: Δευτέρα έως και Παρασκευή: 8:00 - 13:30



* 0 4 0 0 1 5 7 0 1 0 4 2 5 0 0 1 2 *