



ΕΦΗΜΕΡΙΔΑ ΤΗΣ ΚΥΒΕΡΝΗΣΕΩΣ ΤΗΣ ΕΛΛΗΝΙΚΗΣ ΔΗΜΟΚΡΑΤΙΑΣ

6 Μαΐου 2025

ΤΕΥΧΟΣ ΤΕΤΑΡΤΟ

Αρ. Φύλλου 276

ΔΙΑΤΑΓΜΑΤΑ

Επανάγκριση πολεοδομικής μελέτης τμήματος της Πολεοδομικής Ενότητας (Π.Ε.) 9 του Δήμου Αμαρουσίου (Ν. Αττικής) στην περιοχή «Ελληνική Παιδεία - Βορρέ» και τροποποίηση του εγκεκριμένου ρυμοτομικού σχεδίου στα όρια σύνδεσης με την περιοχή επέκτασης.

Ο ΠΡΟΕΔΡΟΣ
ΤΗΣ ΕΛΛΗΝΙΚΗΣ ΔΗΜΟΚΡΑΤΙΑΣ

Έχοντας υπόψη:

1. Τις διατάξεις:

α) Του άρθρου 31 παρ. 1 του ν. 3937/2011 «Διατήρηση της βιοποικιλότητας και άλλες διατάξεις» (Α' 60), όπως αντικαταστάθηκε με την παρ. 15 περ. β του άρθρου 22 του ν. 4258/2014 (Α' 94),

β) των άρθρων 43 παρ. 1, 2, 4, 5 και 6, 44 παρ. 1, 2 και 4, 152 παρ. 1, 2 και 6, 154, 160 παρ. 1 και 2 και 161 του Κώδικα Βασικής Πολεοδομικής Νομοθεσίας (Δ' 580/1999),

γ) του άρθρου 31 παρ. 1 του ν. 4067/2012 «Νέος Οικοδομικός Κανονισμός» (Α' 79), όπως αντικαταστάθηκε με το άρθρο 62 παρ. 2 του ν. 4280/2014 (Α' 159),

δ) του άρθρου 17 παρ. 4 του π.δ. 59/2018 «Κατηγορίες και περιεχόμενο χρήσεων γης» (Α' 114),

ε) της υπ' αρ. 27656/09.06.2017 απόφασης του Υπουργού Περιβάλλοντος και Ενέργειας «Προϋποθέσεις και προδιαγραφές επανέγκρισης πολεοδομικών ρυθμίσεων που εγκρίθηκαν με διοικητικές πράξεις από αναρμόδια όργανα» (Β' 2106).

2. Την υπ' αρ. 74103/5569/08.07.2023 κοινή απόφαση του Πρωθυπουργού και του Υπουργού Περιβάλλοντος και Ενέργειας «Ανάθεση αρμοδιοτήτων στον Υφυπουργό Περιβάλλοντος και Ενέργειας, Νικόλαο Ταγαρά» (Β' 4408).

3. Την υπ' αρ. 103571/7467/17.12.1991 απόφαση του Υπουργού Περιβάλλοντος, Χωροταξίας και Δημοσίων Έργων «Έγκριση Γενικού Πολεοδομικού Σχεδίου (Γ.Π.Σ.) του Δήμου Αμαρουσίου (Ν. Αττικής)» (Δ' 968).

4. Την υπ' αρ. 1615/16.01.2003 απόφαση της Υφυπουργού Περιβάλλοντος, Χωροταξίας και Δημοσίων Έργων «Έγκριση πολεοδομικής μελέτης τμήματος της πολεοδομικής ενότητας 9 περιοχή "Ελληνική Παιδεία - Βορρέ" του δήμου Αμαρουσίου (Ν. Αττικής) και τροποποίηση του εγκεκριμένου ρυμοτομικού σχεδίου στα όρια σύνδεσης με την περιοχή επέκτασης» (Δ' 116).

5. Την υπ' αρ. 4763/2014 απόφαση του Συμβουλίου της Επικρατείας.

6. Το από 18.12.2015 έγγραφο του Συμβουλίου της Επικρατείας.

7. Το υπ' αρ. 44728/2017/04.12.2017 έγγραφο της Διεύθυνσης Υπηρεσίας Δόμησης του Δήμου Αμαρουσίου.

8. Τις υπ' αρ. 289/2011, 211/2017, 52/2022 και 324/2023 γνωμοδοτήσεις του Δημοτικού Συμβουλίου Αμαρουσίου.

9. Την υπό στοιχεία 206/συν. 27η/18.07.2002 γνωμοδότηση του Κεντρικού Συμβουλίου Χωροταξίας, Οικισμού και Περιβάλλοντος.

10. Την υπ' αρ. 572380/20.06.2022 εισήγηση - βεβαίωση της Διεύθυνσης Χωρικού Σχεδιασμού της Περιφέρειας Αττικής.

11. Την υπό στοιχεία 1/συν. 5η/06.09.2022 γνωμοδότηση του Συμβουλίου Πολεοδομικών Θεμάτων και Αμφισβητήσεων Α' της Περιφερειακής Ενότητας Βορείου Τομέα Αθηνών.

12. Τις υπό στοιχεία 27/συν. 5η/16.07.2014 και 99/συν. 22η/28.09.2023 γνωμοδοτήσεις του Κεντρικού Συμβουλίου Πολεοδομικών Θεμάτων και Αμφισβητήσεων.

13. Το υπό στοιχεία ΥΠΕΝ/ΔΠΟΛΣ/29365/606/20.03.2025 έγγραφο της Διεύθυνσης Πολεοδομικού Σχεδιασμού του Υπουργείου Περιβάλλοντος και Ενέργειας.

14. Το άρθρο 90 του Κώδικα νομοθεσίας για την Κυβέρνηση και τα κυβερνητικά όργανα (π.δ. 63/2005, Α' 98), το οποίο διατηρήθηκε σε ισχύ με την περ. 22 του άρθρου 119 του ν. 4622/2019 (Α' 133), και το γεγονός ότι από τις διατάξεις του παρόντος δεν προκαλείται δαπάνη σε βάρος του κρατικού προϋπολογισμού και του προϋπολογισμού του οικείου Δήμου.

15. Το γεγονός ότι οι διατάξεις του παρόντος δεν αφορούν σε διοικητική διαδικασία, για την οποία υπάρχει υποχρέωση καταχώρισης στο Εθνικό Μητρώο Διοικητικών Διαδικασιών -«Μίτος».

16. Την υπ' αρ. 28/2025 γνωμοδότηση του Συμβουλίου της Επικρατείας.

Με πρόταση του Υφυπουργού Περιβάλλοντος και Ενέργειας, αποφασίζουμε:

Άρθρο 1

Στο τμήμα της Πολεοδομικής Ενότητας (Π.Ε.) 9 του Δήμου Αμαρουσίου (Ν. Αττικής) που αποτελεί την περιοχή «Ελληνική Παιδεία - Βορρέ», επανεγκρίνεται η πο-

λεοδομική μελέτη και η τροποποίηση του εγκεκριμένου ρυμοτομικού σχεδίου της περιοχής, όπως εγκρίθηκαν με την υπ' αρ. 1615/16.01.2003 απόφαση της Υπουργού Περιβάλλοντος, Χωροταξίας και Δημοσίων Έργων, η οποία καταργείται, και ειδικότερα:

α) Το πολεοδομικό σχέδιο με τον καθορισμό οικοδομήσιμων χώρων, οδών, πεζοδρόμων, κοινοχρήστων χώρων, χώρου πλατείας, ελευθέρου γηπέδου, νηπιαγωγείου, παιδικού σταθμού, στάθμευσης αυτοκινήτων, παιδικής χαράς και

β) η τροποποίηση του εγκεκριμένου ρυμοτομικού σχεδίου στα όρια σύνδεσής του με την περιοχή επέκτασης, με τη μετατόπιση ρυμοτομικών και οικοδομικών γραμμών, όπως οι ρυθμίσεις αυτές αποτυπώνονται στα τέσσερα (4) διαγράμματα σε κλίμακα 1:1.000, τα οποία θεωρήθηκαν από τον Προϊστάμενο της Διεύθυνσης Τοπογραφικών Εφαρμογών του Υπουργείου Περιβάλλοντος και Ενέργειας με την 28668/2025 πράξη του και των οποίων αντίτυπα δημοσιεύονται σε φωτοσμίκρυνση με το παρόν διάταγμα.

Άρθρο 2

Εγκρίνεται, όπως διατυπώνεται στα επόμενα άρθρα, ο πολεοδομικός κανονισμός της περιοχής του προηγούμενου άρθρου.

Άρθρο 3

Στους οικοδομήσιμους χώρους της περιοχής του άρθρου 1 επιτρέπεται η χρήση αμιγούς κατοικίας, όπως προσδιορίζεται από το άρθρο 2 του από 23.02.1987 π.δ. (Δ' 166).

Άρθρο 4

Στο πρόσωπο των οικοπέδων, οικοδομημένων ή μη, που βρίσκονται στην περιοχή, της οποίας το πολεοδομικό σχέδιο εγκρίνεται με το άρθρο 1, επιβάλλεται προκήπιο πλάτους τεσσάρων (4) και πέντε (5) μέτρων, όπως εμφανίζεται στα σχετικά διαγράμματα.

Άρθρο 5

Τα ελάχιστα όρια εμβαδού και προσώπου, καθώς και οι λοιποί όροι και περιορισμοί δόμησης των οικοπέδων του άρθρου 1, ορίζονται ως εξής:

1. Ελάχιστο πρόσωπο: δεκαπέντε (15) μέτρα.

Ελάχιστο εμβαδόν: εξακόσια (600) τετραγωνικά μέτρα.

2. Κατά παρέκκλιση της προηγούμενης παραγράφου, θεωρούνται άρτια και οικοδομήσιμα τα οικόπεδα, τα οποία, κατά τη δημοσίευση του παρόντος, έχουν:

Ελάχιστο πρόσωπο: δέκα (10) μέτρα και

Ελάχιστο εμβαδόν: τριακόσια (300) τετραγωνικά μέτρα.

3. Επιπλέον των διατάξεων των προηγούμενων παραγράφων, τα οικόπεδα θεωρούνται άρτια και οικοδομήσιμα εφόσον:

α) Στο οικοδομήσιμο τμήμα τους εγγράφεται κάτοψη κτιρίου με ελάχιστη επιφάνεια πενήντα (50) τετραγωνικά μέτρα και ελάχιστη πλευρά πέντε (5) μέτρα,

β) δεν δημιουργήθηκαν από κατάτμηση που έγινε κατά παράβαση του από 22.06.1983 π.δ. «Καθορισμός ζώνης οικιστικού ελέγχου (Ζ.Ο.Ε.) και κατωτάτου ορίου κατάτμησης σε ολόκληρη την εκτός σχεδίου και εκτός ορίων οικισμών προϋφισταμένων του 1923 περιοχή του Ν. Αττικής» (Δ' 284).

4. Μέγιστο ποσοστό κάλυψης των οικοπέδων: σαράντα τοις εκατό (40%) της επιφάνειάς τους.

5. Συντελεστής δόμησης: έξι δέκατα (0,6).

6. Μέγιστο επιτρεπόμενο ύψος των ανεγερθησομένων κτιρίων: οκτώ μέτρα και εξήντα εκατοστά (8,60).

7. Απαγορεύεται η κατασκευή κτιρίων επί υποστυλωμάτων (Pilotis).

8. Επιβάλλεται ο έλεγχος από την αρμόδια Αρχαιολογική Υπηρεσία κατά την εκσκαφή των θεμελίων.

Άρθρο 6

Η ισχύς του παρόντος διατάγματος αρχίζει από την 19η Φεβρουαρίου 2003, ημερομηνία δημοσίευσης στην Εφημερίδα της Κυβερνήσεως της υπ' αρ. 1615/16.02.2003 απόφασης της Υφυπουργού Περιβάλλοντος, Χωροταξίας και Δημοσίων Έργων, η οποία καταργείται.

Στον Υπουργό Περιβάλλοντος και Ενέργειας αναθέτουμε τη δημοσίευση και εκτέλεση του παρόντος διατάγματος.

Αθήνα, 25 Απριλίου 2025

Ο Πρόεδρος της Δημοκρατίας

ΚΩΝΣΤΑΝΤΙΝΟΣ ΑΝ. ΤΑΣΟΥΛΑΣ

Ο Υφυπουργός Περιβάλλοντος και Ενέργειας

ΝΙΚΟΛΑΟΣ ΤΑΓΑΡΑΣ

Βεβαιώνεται ότι το παρόν είναι ίδιο με το από 04/04/2023
Σχέδιο και έχει υπογραφεί και θεωρηθεί από τη Διεύθυνση Χωρικών
Σχεδιασμού της Περιφέρειας Αττικής και συνάφεται το υπ' αριθμόν
378124 / 28-3-23 έγγραφο τους

ΥΠΟΜΝΗΜΑ

ΟΡΙΟ ΠΕΡΙΟΧΗΣ ΕΠΕΚΤΑΣΗΣ
ΠΡΟΤΕΙΝΟΜΕΝΗ ΡΥΜΟΤΟΜΙΚΗ ΓΡΑΜΜΗ
ΠΡΟΤΕΙΝΟΜΕΝΗ ΟΙΚΟΔΟΜΙΚΗ ΓΡΑΜΜΗ
ΡΥΜΟΤΟΜΙΚΗ ΓΡΑΜΜΗ
ΟΙΚΟΔΟΜΙΚΗ ΓΡΑΜΜΗ
ΚΑΤΑΡΓΟΥΜΕΝΗ ΡΥΜΟΤΟΜΙΚΗ ΓΡΑΜΜΗ
ΚΑΤΑΡΓΟΥΜΕΝΗ ΟΙΚΟΔΟΜΙΚΗ ΓΡΑΜΜΗ
ΟΡΙΟ ΤΟΜΕΑ ΣΥΝΤΕΛΕΣΤΗ ΔΟΜΗΣΗΣ
ΕΛΕΥΘΕΡΟΣ ΚΟΙΝΟΧΡΗΣΤΟΣ ΧΩΡΟΣ ΠΡΑΣΙΝΟ
Κ.Φ. ΚΟΙΝΟΦΕΛΗΣ ΧΩΡΟΣ
ΒΕΖΟΔΡΟΜΟΣ
ΑΡΙΘΜΗΣΗ Ο.Τ.
ΚΟΡΥΦΕΣ Ο.Τ.

ΣΥΝΤΕΛΕΣΤΕΣ ΔΟΜΗΣΗΣ

ΤΟΜΕΙΣ	
Σ.Δ.	0,6

ΛΟΙΠΟΙ ΟΡΟΙ ΔΟΜΗΣΗΣ

ΤΟΜΕΙΣ	ΟΡΟΙ ΔΟΜΗΣΗΣ	A
Π.Κ. %	40%	ΣΥΣΤΗΜΑ ΚΑΤΑ Ν.Ο.Κ.
ΑΡΤΙΟΤΗΤΑ	600 τ.μ Πρ. 15μ.	
ΠΑΡΕΚΚΛΙΣΗ	300 τ.μ Πρ. 10μ.	
Μ.Υ. (μ)	8,60 μ.	

ΠΕΡΙΦΕΡΕΙΑ ΑΤΤΙΚΗΣ - ΝΟΜΟΣ ΑΤΤΙΚΗΣ
ΔΗΜΟΣ ΑΜΑΡΟΥΣΙΟΥ

ΠΟΛΕΟΔΟΜΙΚΗ ΜΕΛΕΤΗ ΕΠΕΚΤΑΣΗΣ ΤΟΥ ΡΥΜΟΤΟΜΙΚΟΥ
ΣΧΕΔΙΟΥ ΤΟΥ Δ. ΑΜΑΡΟΥΣΙΟΥ

ΠΕΡΙΟΧΗ: ΕΛΛΗΝΙΚΗ ΠΑΙΔΕΙΑ

ΑΝΑΔΟΧΟΣ: ΕΡΑΤΟΣΘΕΝΗΣ ΜΕΛΕΤΗΤΙΚΗ ΑΕ

ΠΡΟΤΑΣΗ ΠΟΛΕΟΔΟΜΙΚΗΣ ΟΡΓΑΝΩΣΗΣ
ΡΥΜΟΤΟΜΙΚΟ ΣΧΕΔΙΟ

ΔΙΑΝΟΜΗ ΠΙΝΑΚΙΔΩΝ

4832_42120/1	4840_42120/1
4832_42114/1	4840_42114/1

ΚΩΔΙΚΟΣ ΦΥΛΛΟΥ: 4832-42120/1
ΚΑΙΜΑΚΑ 1 : 1000
ΣΕΠΤΕΜΒΡΙΟΣ 2023


Ο ΑΝΑΔΟΧΟΣ
ΕΡΑΤΟΣΘΕΝΗΣ ΜΕΛΕΤΗΤΙΚΗ Α.Ε.
ΕΠΙΣΤΑΣΙΑ ΜΕΛΕΤΩΝ
ΟΔΟΠΟΙΩΝ ΚΑΙ ΣΥΜΒΑΤΩΝ
ΔΙΑΜΟΡΦΩΣΕΩΝ
ΑΡ. Μ.Α.Ε. 46755/01/01/001323
Α.Β.Ε.Π.Ε.Π.

ΣΥΝΤΑΞΗ ΜΕΛΕΤΗΣ
Ε. ΑΛΕΞΑΝΔΡΑΚΗΣ
Α. ΣΥΓΓΡΟΣ

Η ΕΠΙΒΛΕΠΟΥΣΑ ΤΟΥ ΔΗΜΟΥ
Θ.ΧΑΡΑΜΠΑΝΤΑ

ΠΡΟΫΠΟΛΟΓΙΣΜΟΣ ΠΙΝΑΚΟΣ
ΠΟΛΕΟΔΟΜΙΚΟΥ ΣΧΕΔΙΑΣΜΟΥ
ΒΑΣΙΛΕΙΟΣ ΚΑΤΣΑΡΗΣ

Ο ΠΡΟΫΠΟΛΟΓΙΣΜΟΣ ΔΙΕΥΣΗΣ
ΠΟΛΕΟΔΟΜΙΑΣ Δ. ΑΜΑΡΟΥΣΙΟΥ
ΒΑΣΙΛΕΙΟΣ ΚΑΤΣΑΡΗΣ
ΠΟΛ.ΜΗΧΑΝΙΚΟΣ

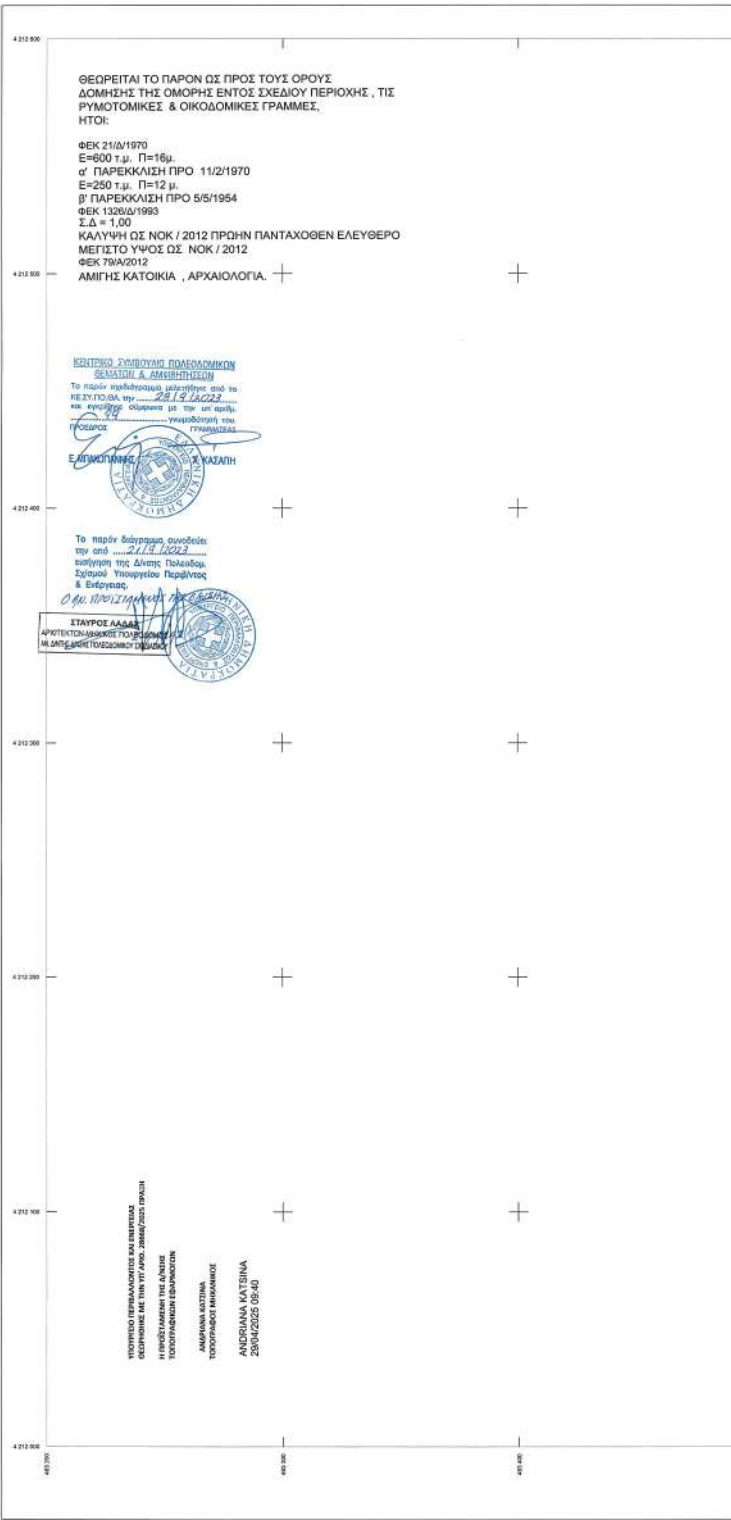

Βεβαιώνεται ότι το παρόν είναι ίδιο με το από Φεβρουάριο 2023
Σχέδιο που έχει υπογραφεί και θεωρηθεί από το Διευτ. Χωρικού
Σχεδιασμού της Περιφέρειας Αττικής και συνάπτεται το αν' οριζόμιν
328124/23-3-23. Σχέδιο της

ΥΠΟΜΝΗΜΑ

— ΟΡΙΟ ΠΕΡΙΟΧΗΣ ΕΠΕΚΤΑΣΗΣ
— ΠΡΟΤΕΙΝΟΜΕΝΗ ΡΥΜΟΤΟΜΙΚΗ ΓΡΑΜΜΗ
— ΠΡΟΤΕΙΝΟΜΕΝΗ ΟΙΚΟΔΟΜΙΚΗ ΓΡΑΜΜΗ
— ΡΥΜΟΤΟΜΙΚΗ ΓΡΑΜΜΗ
— ΟΙΚΟΔΟΜΙΚΗ ΓΡΑΜΜΗ
- - - - - ΚΑΤΑΓΡΟΜΕΝΗ ΡΥΜΟΤΟΜΙΚΗ ΓΡΑΜΜΗ
- - - - - ΚΑΤΑΓΡΟΜΕΝΗ ΟΙΚΟΔΟΜΙΚΗ ΓΡΑΜΜΗ
- - - - - ΟΡΙΟ ΤΟΜΕΑ ΣΥΝΤΕΛΕΣΤΗ ΔΟΜΗΣΗΣ

Κ.Χ. ΕΛΕΥΘΕΡΟΣ ΚΟΙΝΟΧΡΗΣΤΟΣ ΧΩΡΟΣ ΠΡΑΣΙΝΟ
Κ.Φ. ΚΟΙΝΟΦΕΛΕΙΣ ΧΩΡΟΣ
ΠΕΖΟΔΡΟΜΟΣ
ΑΡΙΘΜΗΣΗ Ο.Τ.
ΚΟΡΥΦΕΣ Ο.Τ.

ΣΥΝΤΕΛΕΣΤΕΣ ΔΟΜΗΣΗΣ

ΤΟΜΕΙΣ	Ι	
Σ.Δ.	0,6	

ΛΟΙΠΟΙ ΟΡΟΙ ΔΟΜΗΣΗΣ

ΤΟΜΕΙΣ	Α	
Π.Κ. %	40%	ΣΥΣΤΗΜΑ ΚΑΤΑΝΟΧ
ΑΡΤΙΟΤΗΤΑ	600 τ.μ Πρ. 15μ.	
ΠΑΡΕΚΚΛΙΣΗ	300 τ.μ Πρ. 10μ.	
Μ.Υ. (μ)	8,60 μ.	

ΠΕΡΙΦΕΡΕΙΑ ΑΤΤΙΚΗΣ - ΝΟΜΟΣ ΑΤΤΙΚΗΣ
ΔΗΜΟΣ ΑΜΑΡΟΥΣΙΟΥ

ΠΟΛΕΟΔΟΜΙΚΗ ΜΕΛΕΤΗ ΕΠΕΚΤΑΣΗΣ ΤΟΥ ΡΥΜΟΤΟΜΙΚΟΥ
ΣΧΕΔΙΟΥ ΤΟΥ Δ. ΑΜΑΡΟΥΣΙΟΥ

ΠΕΡΙΟΧΗ: ΕΛΛΗΝΙΚΗ ΠΑΙΔΕΙΑ

ΑΝΑΔΟΧΟΣ: ΕΡΑΤΟΣΘΕΝΗΣ ΜΕΛΕΤΗΤΙΚΗ ΑΕ

ΠΡΟΤΑΣΗ ΠΟΛΕΟΔΟΜΙΚΗΣ ΟΡΓΑΝΩΣΗΣ
ΡΥΜΟΤΟΜΙΚΟ ΣΧΕΔΙΟ

ΔΙΑΝΟΜΗ ΠΙΝΑΚΩΝ

4832_42120/1	4840_42120/1
4832_42114/1	4840_42114/1

ΚΩΔΙΚΟΣ ΦΥΛΛΟΥ: 4840-42120/1

ΚΛΙΜΑΚΑ 1 : 1000
ΣΕΠΤΕΜΒΡΙΟΣ 2023

Ο ΑΝΑΔΟΧΟΣ
ΕΡΑΤΟΣΘΕΝΗΣ ΜΕΛΕΤΗΤΙΚΗ ΑΕ
ΕΡΑΤΟΣΘΕΝΗΣ ΚΕΡΝ
ΒΛΑΔΕΜΙΟΥ Ο.Σ.Τ. 10, 171 74, ΑΘΗΝΑ
Τηλ. 210 21751, 710 343881, 710 3138804
ΑΡΜ. ΟΙΚ.Α.Τ.Ε.Σ.Υ. 2271, Δ.Α.Ε. ΑΘΗΝΩΝ
ΑΡ. Μ.Α.Ε. ΑΔ 1324970020227
ΑΡ. Γ.Ε.ΜΗ. 5767891000

ΣΥΝΤΑΞΗ ΜΕΛΕΤΗΣ

Α.ΒΕΛΙΣΣΑΡΙΟΣ
Η ΕΠΙΒΛΕΠΟΥΣΑ ΤΟΥ ΔΗΜΟΥ


Ε. ΑΛΕΞΑΝΔΡΑΚΗΣ
ΠΡΟΪΤΑΜΕΝΟΣ ΤΜΗΜΑΤΟΣ
ΠΟΛΕΟΔΟΜΙΚΟΥ ΣΧΕΔΙΑΣΜΟΥ

Α. ΣΥΓΓΡΟΣ

Θ. ΚΑΡΑΜΠΑΜΠΑ
Ο ΠΡΟΪΤΑΜΕΝΟΣ ΔΙΝΗΣ
ΠΟΛΕΟΔΟΜΙΑΣ Δ. ΑΜΑΡΟΥΣΙΟΥ

ΒΑΣΙΛΕΙΟΣ ΚΑΤΣΑΡΗΣ
ΠΟΛ.ΜΕΧΑΝΙΚΟΣ

ΕΘΝΙΚΟ ΤΥΠΟΓΡΑΦΕΙΟ
Για τεχνικούς λόγους στο σχεδιάγραμμα,
από το ηλεκτρονικό αρχείο, έγινε
σμίκρυνση κατά ποσοστό **31%**

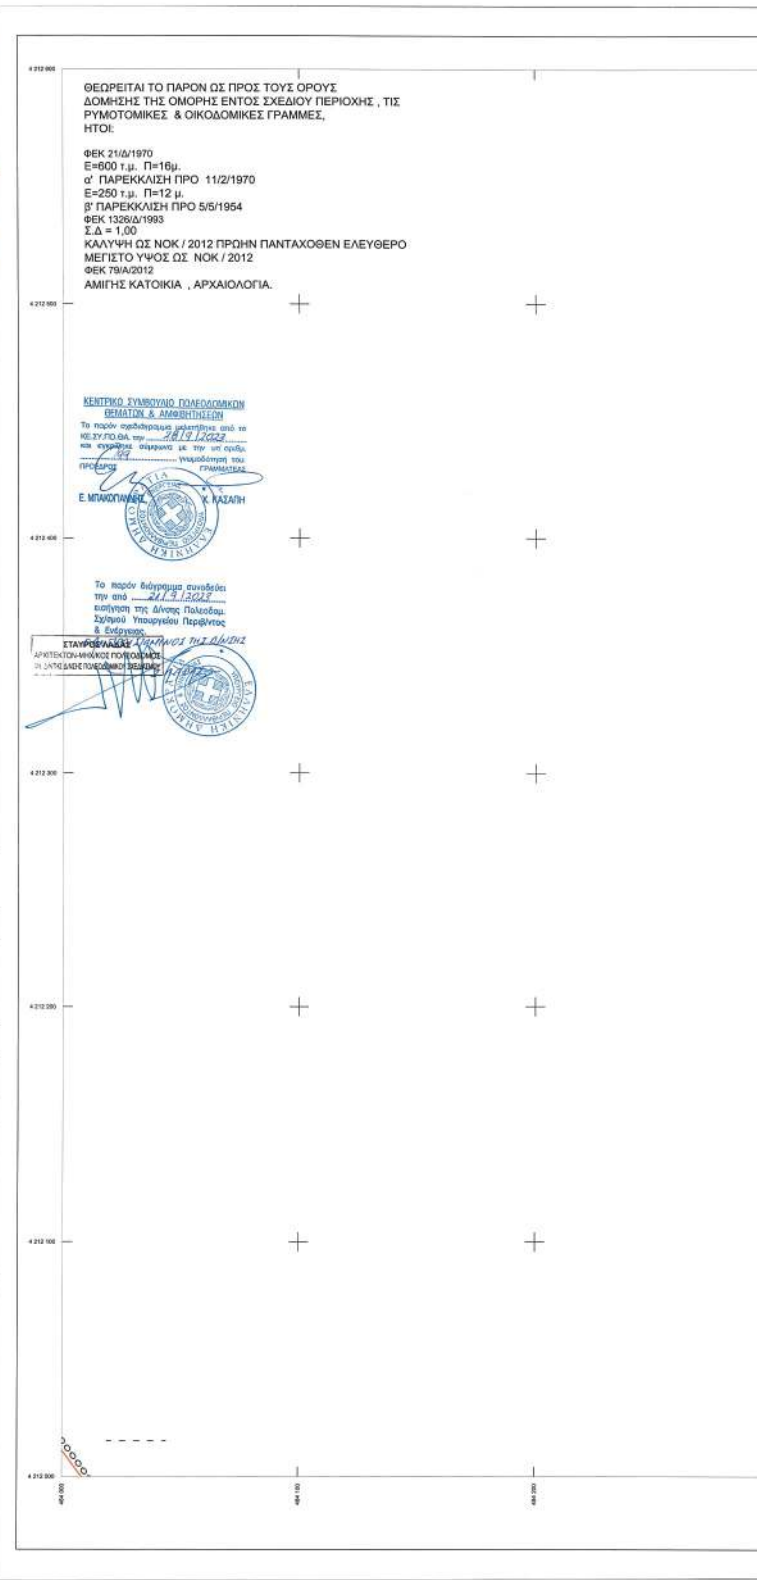

ΚΩΔΙΚΟΣ ΦΥΛΛΟΥ : 4840-42120/1

ΥΠΟΥΡΓΟ ΣΥΝΤΑΚΤΙΚΟΥ ΚΑΙ ΕΠΙΤΡΟΠΗ
ΕΚΔΟΣΕΩΣ ΚΑΙ ΤΥΠΟΥ, 28/04/2025 ΤΡΙΤΗ
Η ΠΡΟΤΥΠΩΣΗ ΤΗΣ ΔΙΑΣΤΑΣΗΣ
ΤΟΠΟΓΡΑΦΙΚΩΝ ΕΓΧΡΩΜΑΤΩΝ

ΑΝΔΡΙΑΝΑ ΚΑΤΣΙΝΑ
ΤΟΠΟΓΡΑΦΟΣ ΕΚΔΟΣΕΩΣ
28/04/2025 12:34

Το παρόν σχεδιαστικό
προβλέπει το υπ' αρίθμησης
ή συντάξης
Ο Προϊστάμενος

Α. ΜΑΡΚΑΡΗ
ΑΡΧΙΤΕΚΤΟΝ ΜΗΧΑΝΙΚΟΣ

Ε. ΑΛΕΞΑΝΔΡΑΚΗΣ
ΕΠΙΤΕΛΕΙΑ ΜΗΧΑΝΙΚΩΝ
ΑΡΧΙΤΕΚΤΟΝ ΜΗΧΑΝΙΚΩΝ

ΥΠΟΜΝΗΜΑ

— ΟΡΙΟ ΠΕΡΙΟΧΗΣ ΕΠΕΚΤΑΣΗΣ

— ΠΡΟΤΕΙΝΟΜΕΝΗ ΡΥΜΟΤΟΜΙΚΗ ΓΡΑΜΜΗ

— ΠΡΟΤΕΙΝΟΜΕΝΗ ΟΙΚΟΔΟΜΙΚΗ ΓΡΑΜΜΗ

— ΡΥΜΟΤΟΜΙΚΗ ΓΡΑΜΜΗ

— ΟΙΚΟΔΟΜΙΚΗ ΓΡΑΜΜΗ

--- ΚΑΤΑΡΓΟΥΜΕΝΗ ΡΥΜΟΤΟΜΙΚΗ ΓΡΑΜΜΗ

--- ΚΑΤΑΡΓΟΥΜΕΝΗ ΟΙΚΟΔΟΜΙΚΗ ΓΡΑΜΜΗ

••••• ΟΡΙΟ ΤΟΜΕΑ ΣΥΝΤΕΛΕΣΤΗ ΔΟΜΗΣΗΣ

Κ.Χ. ΕΛΕΥΘΕΡΟΣ ΚΟΙΝΟΧΡΗΣΤΟΣ ΧΩΡΟΣ

Κ.Φ. ΚΟΙΝΟΦΕΛΗΣ ΧΩΡΟΣ

ΠΕΖΟΔΡΟΜΟΣ

ΑΡΙΘΜΗΣΗ Ο.Τ.

ΚΟΡΥΦΕΣ Ο.Τ.

ΣΥΝΤΕΛΕΣΤΕΣ ΔΟΜΗΣΗΣ

ΤΟΜΕΙΣ	Σ.Δ.
0,6	

ΛΟΙΠΟΙ ΟΡΟΙ ΔΟΜΗΣΗΣ

ΤΟΜΕΙΣ	ΟΡΟΙ ΔΟΜΗΣΗΣ	A
Π.Κ. %	40%	ΣΥΣΤΗΜΑ ΚΑΤΑΝΟΧ
ΑΡΤΙΟΤΗΤΑ	800 τ.μ. Πρ. 15μ.	
ΠΑΡΕΚΚΛΙΣΗ	300 τ.μ. Πρ. 10μ.	
Μ.Υ. (μ)	8,60 μ.	

ΘΕΩΡΕΙΤΑΙ ΤΟ ΠΑΡΟΝ ΩΣ ΠΡΟΣ ΤΟΥΣ ΟΡΟΥΣ
ΔΟΜΗΣΗΣ ΤΗΣ ΟΜΟΡΦΗΣ ΕΝΤΟΣ ΣΧΕΔΙΟΥ ΠΕΡΙΟΧΗΣ, ΤΙΣ
ΡΥΜΟΤΟΜΙΚΕΣ & ΟΙΚΟΔΟΜΙΚΕΣ ΓΡΑΜΜΕΣ,
ΗΤΟΙ:

ΦΕΚ 21/Δ/1970
Ε=600 τ.μ. Π=16μ.
α' ΠΑΡΕΚΚΛΙΣΗ ΠΡΟ 11/2/1970
Ε=250 τ.μ. Π=12 μ.
β' ΠΑΡΕΚΚΛΙΣΗ ΠΡΟ 5/5/1954
ΦΕΚ 1326/Δ/1993
Σ.Δ = 1,00
ΚΑΛΥΨΗ ΩΣ ΝΟΚ / 2012 ΠΡΩΗΝ ΠΑΝΤΑΧΘΕΝ ΕΛΕΥΘΕΡΟ
ΜΕΓΙΣΤΟ ΥΨΟΣ ΩΣ ΝΟΚ / 2012
ΦΕΚ 78/Α/2012
ΑΜΙΓΓΗΣ ΚΑΤΟΙΚΙΑ, ΑΡΧΑΙΟΛΟΓΙΑ.

Το παρόν είναι το προς συστάσεως
σχεδιαστικό μελετών συστάσεως
σύμφωνα με την παραπομπή & την
πρ. 26/10/2025 Σ.Δ.

Η Α. Προϊστάμενος

Ε. ΑΛΕΞΑΝΔΡΑΚΗΣ
ΕΠΙΤΕΛΕΙΑ ΜΗΧΑΝΙΚΩΝ
ΑΡΧΙΤΕΚΤΟΝ ΜΗΧΑΝΙΚΩΝ

ΠΕΡΙΦΕΡΕΙΑ ΑΤΤΙΚΗΣ - ΝΟΜΟΣ ΑΤΤΙΚΗΣ
ΔΗΜΟΣ ΑΜΑΡΟΥΣΙΟΥ

ΠΟΛΕΟΔΟΜΙΚΗ ΜΕΛΕΤΗ ΕΠΕΚΤΑΣΗΣ ΤΟΥ ΡΥΜΟΤΟΜΙΚΟΥ
ΣΧΕΔΙΟΥ ΤΟΥ Δ. ΑΜΑΡΟΥΣΙΟΥ

ΠΕΡΙΟΧΗ: ΕΛΛΗΝΙΚΗ ΠΑΙΔΕΙΑ

ΑΝΑΔΟΧΟΣ: ΕΡΑΤΟΣΘΕΝΗΣ ΜΕΛΕΤΗΤΙΚΗ ΑΕ

ΠΡΟΤΑΣΗ ΠΟΛΕΟΔΟΜΙΚΗΣ ΟΡΓΑΝΩΣΗΣ
ΡΥΜΟΤΟΜΙΚΟ ΣΧΕΔΙΟ

ΔΙΑΝΟΜΗ ΠΙΝΑΚΩΝ

4832_42120/1	4840_42120/1
4832_42114/1	4840_42114/1

ΚΩΔΙΚΟΣ ΦΥΛΛΟΥ: 4832-42114/1

ΚΛΙΜΑΚΑ 1: 1000
ΦΕΒΡΟΥΑΡΙΟΣ 2023

Ο ΑΝΑΔΟΧΟΣ

ΕΡΑΤΟΣΘΕΝΗΣ ΜΕΛΕΤΗΤΙΚΗ Α.Ε.
ΕΡΑΤΟΣΘΕΝΗΣ ΜΕΛΕΤΗΤΙΚΗ Α.Ε.
ΔΙΑΔΡΟΜΗ 14/11/2023 ΔΕΛΦΙΝΑ
14100 ΠΕΡΙΣΤΕΡΙ
ΑΡ. Μ.Α.Σ. 984901080002027
ΑΡ. ΤΕΛΟΥΣ 02599010027

ΣΥΝΤΑΞΗ ΜΕΛΕΤΗΣ

Α. ΒΕΛΤΑΡΙΟΣ

Ε. ΑΛΕΞΑΝΔΡΑΚΗΣ

Α. ΣΥΓΓΡΟΣ

Η ΕΠΙΒΛΕΠΟΥΣΑ ΤΟΥ ΔΗΜΟΥ


ΠΡΟΪΣΤΑΜΕΝΟΣ ΤΜΗΜΑΤΟΣ
ΠΟΛΕΟΔΟΜΙΚΟΥ ΣΧΕΔΙΑΣΜΟΥ

Θ. ΚΑΡΑΜΠΑΛΙΑ

Γ. ΤΣΙΤΣΙΜΠΑΣΗΣ

Ο ΠΡΟΪΣΤΑΜΕΝΟΣ Δ/ΝΣΗΣ
ΠΟΛΕΟΔΟΜΙΑΣ Δ. ΑΜΑΡΟΥΣΙΟΥ

ΒΑΣΙΛΕΙΟΣ ΚΑΤΣΑΡΗΣ
ΠΟΛ. ΜΗΧΑΝΙΚΟΣ

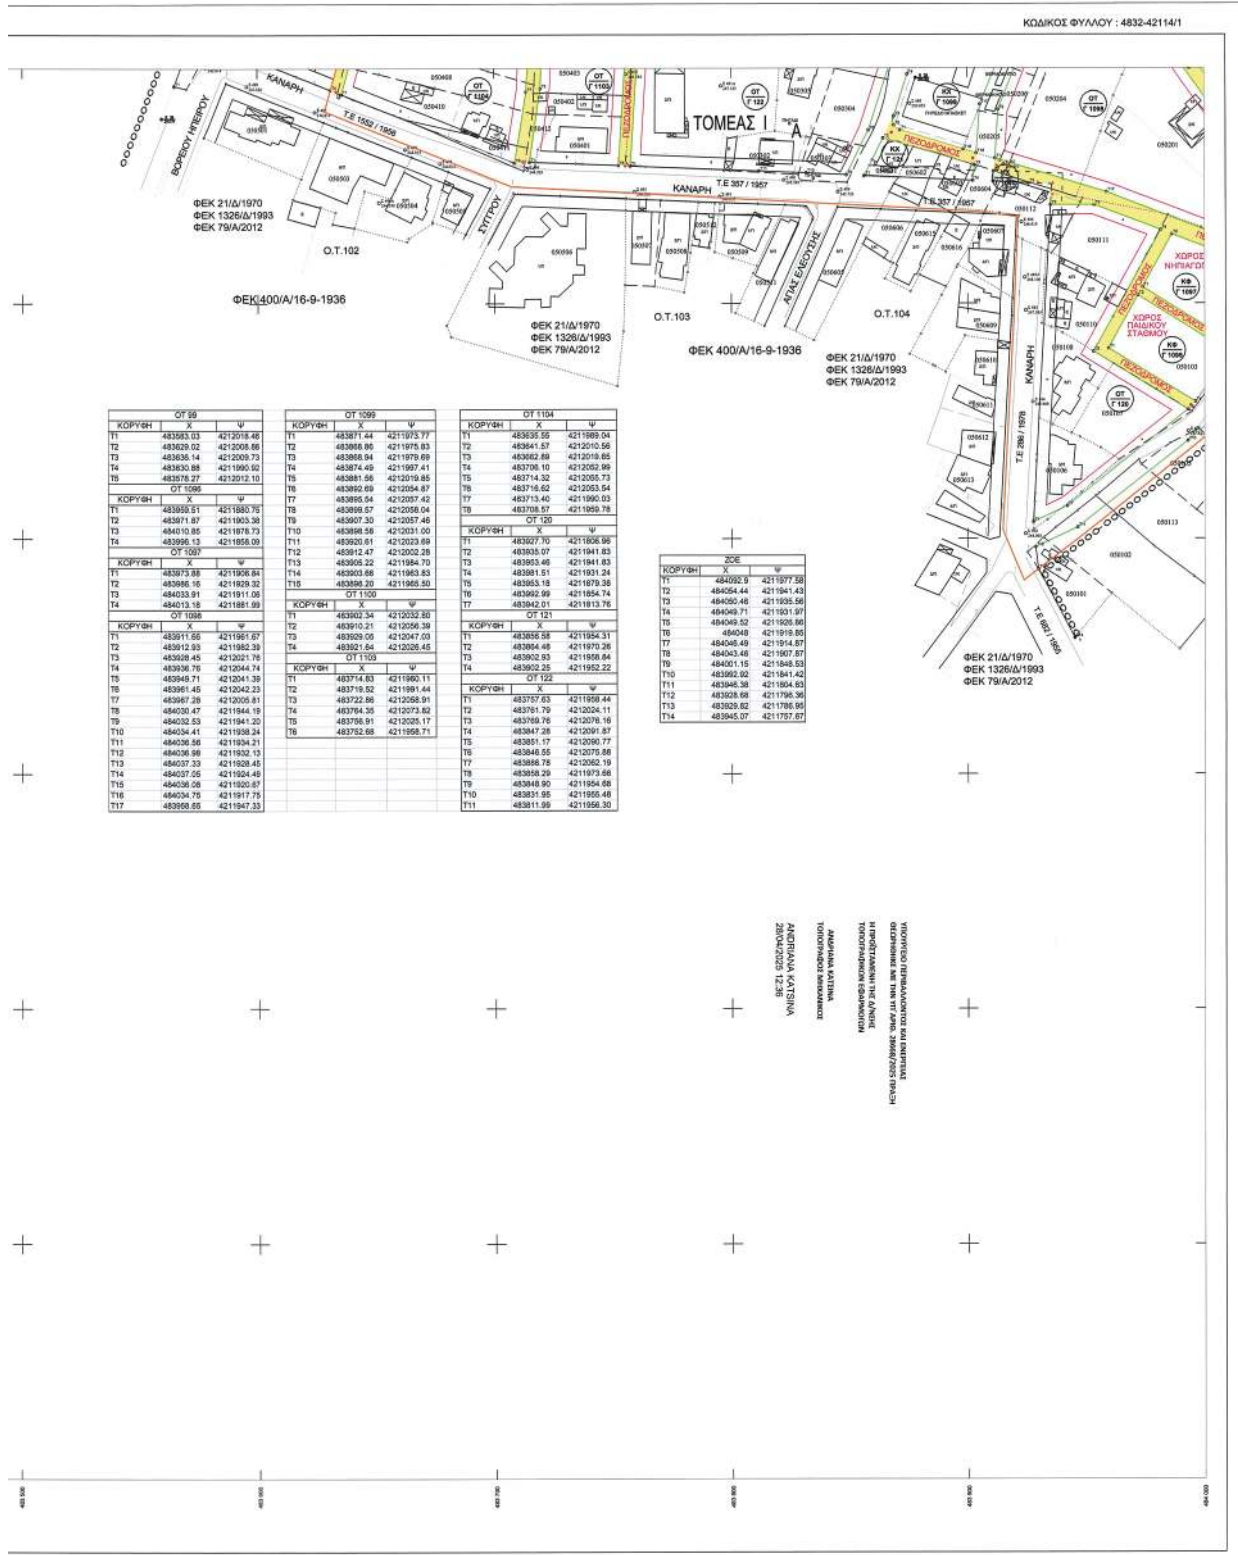

Το παρόν έγγραφο αποτελεί απόδειξη ότι αν πληρωθεί
18.3.23 - 23 - ΟΙΚΟΝΟΜΟΣ
 Η ΔΟΥ/ΕΛΛΑΣ Ο Γραμματέας

ΑΔΥΚΙΑ Γ. ΛΑΪΚΑΡΗ
 ΑΡΧΙΤΕΚΤΟΝ ΜΟΥΣΙΚΙΔΕΣ



ΠΡΟΕΔΡΟΣ ΤΗΣ ΕΠΙΤΡΟΠΗΣ
 ΔΙΕΥΘΥΝΣΗ ΤΕΛΩΝΕΩΝ
 ΔΙΕΥΘΥΝΣΗ ΕΛΛΗΝΙΚΗΣ ΚΛΕΙΣΤΗΣ
 ΕΠΙΧΕΙΡΗΣΗΣ
 ΕΛΛΗΝΙΚΗ ΔΗΜΟΚΡΑΤΙΑ
 ΥΠΟΥΡΓΕΙΟ ΟΙΚΟΝΟΜΙΚΩΝ
 ΓΕΝΙΚΗ ΔΙΕΥΘΥΝΣΗ ΕΛΛΗΝΙΚΗΣ ΚΛΕΙΣΤΗΣ
 ΕΠΙΧΕΙΡΗΣΗΣ

ΥΠΟΜΝΗΜΑ

— ΟΡΙΟ ΠΕΡΙΟΧΗΣ ΕΠΕΚΤΑΣΗΣ

— ΠΡΟΤΕΙΝΟΜΕΝΗ ΡΥΜΟΤΟΜΙΚΗ ΓΡΑΜΜΗ

— ΠΡΟΤΕΙΝΟΜΕΝΗ ΟΙΚΟΔΟΜΙΚΗ ΓΡΑΜΜΗ

— ΡΥΜΟΤΟΜΙΚΗ ΓΡΑΜΜΗ

— ΟΙΚΟΔΟΜΙΚΗ ΓΡΑΜΜΗ

- - - - - ΚΑΤΑΡΓΟΥΜΕΝΗ ΡΥΜΟΤΟΜΙΚΗ ΓΡΑΜΜΗ

- - - - - ΚΑΤΑΡΓΟΥΜΕΝΗ ΟΙΚΟΔΟΜΙΚΗ ΓΡΑΜΜΗ

- - - - - ΟΡΙΟ ΤΟΜΕΑ ΣΥΝΤΕΛΕΣΤΗ ΔΟΜΗΣΗΣ

Κ.Χ.

ΕΛΕΥΘΕΡΟΣ ΚΟΙΝΟΧΡΗΣΤΟΣ ΧΩΡΟΣ
ΠΡΑΣΙΝΟ

Κ.Φ.

ΚΟΙΝΟΦΕΛΕΙΣ ΧΩΡΟΣ

ΠΕΖΟΔΡΟΜΟΣ

ΑΡΙΘΜΟΣ Ο.Τ.

ΤΙ ΚΟΡΥΦΗΣ Ο.Τ.

ΣΥΝΤΕΛΕΣΤΕΣ ΔΟΜΗΣΗΣ

ΤΟΜΕΙΣ	I	II
Σ.Δ.	0,6	

ΛΟΙΠΟΙ ΟΡΟΙ ΔΟΜΗΣΗΣ

ΤΟΜΕΙΣ	Α	B
ΟΡΟΙ ΔΟΜΗΣΗΣ		
Π.Κ. %	40%	ΣΥΣΤΗΜΑ ΚΑΤΑ Ν.Ο.Σ
ΑΡΤΙΟΤΗΤΑ	800 τ.μ Πρ. 10μ.	
ΠΑΡΕΚΚΛΙΣΗ	300 τ.μ Πρ. 10μ.	
Μ.Υ. (μ)	8,00 μ.	

ΠΕΡΙΦΕΡΕΙΑ ΑΤΤΙΚΗΣ - ΝΟΜΟΣ ΑΤΤΙΚΗΣ ΔΗΜΟΣ ΑΜΑΡΟΥΣΙΟΥ			
ΠΟΛΕΟΔΟΜΙΚΗ ΜΕΛΕΤΗ ΕΠΕΚΤΑΣΗΣ ΤΟΥ ΡΥΜΟΤΟΜΙΚΟΥ ΣΧΕΔΙΟΥ ΤΟΥ Δ. ΑΜΑΡΟΥΣΙΟΥ			
ΠΕΡΙΟΧΗ: ΕΛΛΗΝΙΚΗ ΠΑΙΔΕΙΑ			
ΑΝΑΔΟΧΟΣ: ΕΡΑΤΟΣΘΕΝΗΣ ΜΕΛΕΤΗΤΙΚΗ ΑΕ  ΕΡΑΤΟΣΘΕΝΗΣ ΑΕ			
ΠΡΟΤΑΣΗ ΠΟΛΕΟΔΟΜΙΚΗΣ ΟΡΓΑΝΩΣΗΣ ΡΥΜΟΤΟΜΙΚΟ ΣΧΕΔΙΟ			
ΔΙΑΝΟΜΗ ΠΙΝΑΚΩΝ			
<table border="1" style="width: 100%; border-collapse: collapse;"> <tr> <td style="width: 50%; text-align: center; padding: 10px;"> 4832_42120/1  4832_42114/1 </td> <td style="width: 50%; text-align: center; padding: 10px;"> 4840_42120/1 4840_42114/1 </td> </tr> </table>	4832_42120/1  4832_42114/1	4840_42120/1 4840_42114/1	ΚΩΔΙΚΟΣ ΦΥΛΛΟΥ: 4840-42114/1 ΚΛΙΜΑΚΑ 1 : 1000 ΦΕΒΡΟΥΑΡΙΟΣ 2023
4832_42120/1  4832_42114/1	4840_42120/1 4840_42114/1		
Ο ΑΝΑΔΟΧΟΣ ΕΡΑΤΟΣΘΕΝΗΣ ΑΕ	ΣΥΝΤΑΣΗ ΜΕΛΕΤΗΣ		
ΕΡΑΤΟΣΘΕΝΗΣ ΜΕΛΕΤΗΤΙΚΗ Α.Ε. ΣΤΑΣΙΝΟΣ ΜΕΛΕΤΕΣ ΠΑΡΕΛΚΟΜΕΝΟΥ ΣΤ. 1 (14.76) ΑΘΗΝΑ ΠΛ. 20 ΣΤΕΦΑΝΟΥ ΚΑΙ 10 ΤΡΙΤΩΝ ΑΒΛ. ΠΕΡΙΣΤΕΥΣΗ ΚΑΙ ΚΑΙΝΟΤΟΜ ΑΡ. ΕΠΙΧΕΙΡΗΣΙΑΚΗΣ ΣΥΜΒ. 1027 ΑΦ. ΔΕΛΤΑ - 00000000000000000000	 Ε. ΛΑΤΣΑΝΑΡΑΚΗΣ  Α. ΣΥΓΓΡΟΣ		
Η ΕΠΙΒΛΕΠΟΥΣΑ ΤΟΥ ΔΗΜΟΥ	ΠΡΟΤΙΜΩΣ ΤΙΜΗΜΑΤΟΣ ΠΟΛΕΟΔΟΜΙΚΟΥ ΣΧΕΔΙΑΣΜΟΥ		
 Θ. ΚΑΡΑΝΑΜΠΙΛΑ	 Γ. ΤΣΙΤΣΙΠΙΑΖΗΣ		
Ο ΠΡΟΤΙΜΩΣ ΤΙΜΗΜΑΤΟΣ ΔΙΝΕΤΗ ΠΟΛΕΟΔΟΜΙΑΣ Δ. ΑΜΑΡΟΥΣΙΟΥ			
 ΒΑΣΙΛΕΙΟΣ ΚΑΤΣΙΡΑΝΗΣ ΠΟΛ. ΜΗΧΑΝΙΚΟΣ			



ΤΟΜΕΑΣ

ΠΕΡΙΟΧΗ Σ.Ο.Ε
ΦΕΚ 284/Δ/1963

ΟΤ 1087		
ΚΟΡΥΦΗ	Χ	Ψ
T1	483979.38	4211908.34
T2	483966.16	4211929.32
T3	484033.91	4211911.08
T4	484013.18	4211881.99

ΟΤ 1088		
ΚΟΡΥΦΗ	Χ	Ψ
T1	483912.68	4211981.87
T2	483912.93	4211982.39
T3	483928.45	4212021.75
T4	483906.76	4212044.74
T5	483948.71	4212041.39
T6	483961.45	4212042.23
T7	483987.28	4212005.81
T8	484030.47	4211944.19
T9	484022.53	4211941.20
T10	484034.41	4211938.24
T11	484038.99	4211934.21
T12	484038.99	4211932.13
T13	484037.33	4211928.45
T14	484037.05	4211924.49
T15	484038.08	4211920.87
T16	484034.75	4211917.75
T17	483958.85	4211947.33

ΣΧΕ		
ΚΟΡΥΦΗ	Χ	Ψ
T1	484062.9	4211977.58
T2	484054.44	4211941.43
T3	484050.46	4211935.56
T4	484048.71	4211931.97
T5	484048.52	4211928.96
T6	484048	4211918.85
T7	484048.49	4211914.97
T8	484043.46	4211907.97
T9	484001.15	4211948.53
T10	483992.32	4211941.42
T11	483946.36	4211934.93
T12	483928.68	4211796.36
T13	483929.82	4211786.95
T14	483945.07	4211787.67

ΘΕΩΡΕΙΤΑΙ ΤΟ ΠΑΡΟΝ ΩΣ ΠΡΟΣ ΤΟΥΣ ΟΡΟΥΣ
ΔΟΜΗΣΗΣ ΤΗΣ ΟΜΟΡΦΗΣ ΕΝΤΟΣ ΣΧΕΔΙΟΥ ΠΕΡΙΟΧΗΣ, ΤΙΣ
ΡΥΘΜΟΤΟΜΙΚΕΣ & ΟΙΚΟΔΟΜΙΚΕΣ ΓΡΑΜΜΕΣ,
ΗΤΟΙ:

ΦΕΚ 21/Δ/1970
Ε=600 τ.μ. Π=16μ.
α' ΠΑΡΕΚΚΛΙΣΗ ΠΡΟ 11/2/1970
Ε=250 τ.μ. Π=12 μ.
β' ΠΑΡΕΚΚΛΙΣΗ ΠΡΟ 5/5/1954
ΦΕΚ 1326/Δ/1993
Σ Δ = 1,00
ΚΑΛΥΨΗ ΩΣ ΝΟΚ / 2012 ΠΡΩΗΝ ΠΑΝΤΑΧΘΕΝ ΕΛΕΥΘΕΡΟ
ΜΕΓΙΣΤΟ ΥΨΟΣ ΩΣ ΝΟΚ / 2012
ΦΕΚ 79/Α/2012

ΑΜΙΓΓΗΣ ΚΑΤΟΙΚΙΑ , ΑΡΧΑΙΟΛΟΓΙΑ.

Το παρόν είναι το προς δημοσίευση
βασικό σχέδιο κατασκευής διαγράμμισης
δρόμου με την παραπάνω
τάξη π.ε 28/12/2015 21:5

Η Δν. Περιφέρειας


ΕΠΙΧΕΙΡΗΣΙΑΚΟ
ΔΠ - ΠΕΔ
ΑΡΧΑΙΟΛΟΓΙΑ

ΑΝΘΡΩΠΙΝΗ ΚΑΤΑΣΤΑΣΗ
28/04/2015 12:38

ΔΙΑΤΑΞΗ ΚΑΤΑΣΤΑΣΗΣ
ΠΡΟΤΥΠΟΙ ΚΑΤΑΣΤΑΣΗΣ

ΥΠΟΧΡΕΩΣΗ ΠΡΟΤΥΠΟΙ ΚΑΤΑΣΤΑΣΗΣ
ΠΡΟΤΥΠΟΙ ΚΑΤΑΣΤΑΣΗΣ

ΚΩΔΙΚΟΣ ΦΥΛΛΟΥ : 4840-42114/1

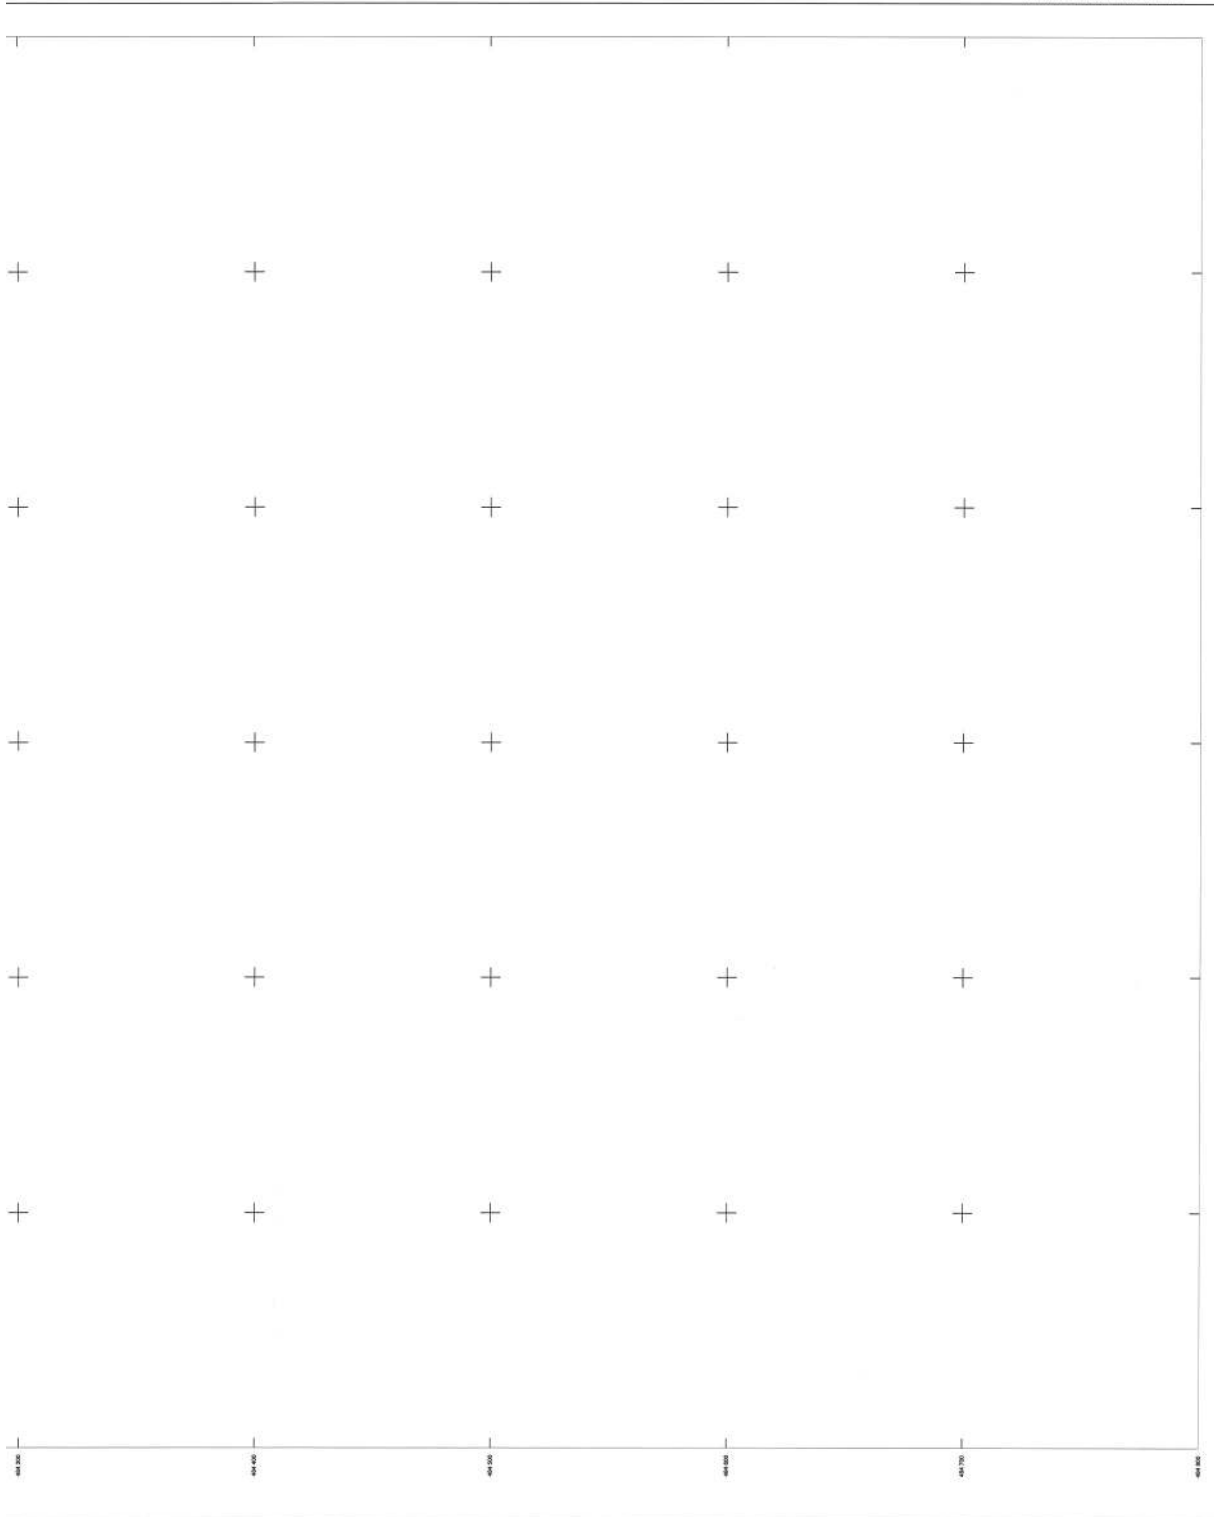

Μέτρο (ελαστικό) παραμόρφωσης (V) στο Κέντρο Βόλκας : 0.000023



ΕΘΝΙΚΟ ΤΥΠΟΓΡΑΦΕΙΟ

Το Εθνικό Τυπογραφείο αποτελεί δημόσια υπηρεσία υπαγόμενη στην Προεδρία της Κυβέρνησης και έχει την ευθύνη τόσο για τη σύνταξη, διαχείριση, εκτύπωση και κυκλοφορία των Φύλλων της Εφημερίδας της Κυβερνήσεως (ΦΕΚ), όσο και για την κάλυψη των εκτυπωτικών - εκδοτικών αναγκών του δημοσίου και του ευρύτερου δημόσιου τομέα (ν. 3469/2006/Α' 131 και π.δ. 29/2018/Α' 58).

1. ΦΥΛΛΟ ΤΗΣ ΕΦΗΜΕΡΙΔΑΣ ΤΗΣ ΚΥΒΕΡΝΗΣΕΩΣ (ΦΕΚ)

- Τα **ΦΕΚ σε ηλεκτρονική μορφή** διατίθενται δωρεάν στο **www.et.gr**, την επίσημη ιστοσελίδα του Εθνικού Τυπογραφείου. Όσα ΦΕΚ δεν έχουν ψηφιοποιηθεί και καταχωριστεί στην ανωτέρω ιστοσελίδα, ψηφιοποιούνται και αποστέλλονται επίσης δωρεάν με την υποβολή αιτήματος στην ηλεκτρονική διεύθυνση **feksales@et.gr**.
- Τα **ΦΕΚ σε έντυπη μορφή** διατίθενται σε μεμονωμένα φύλλα είτε απευθείας από το Τμήμα Πωλήσεων και Συνδρομητών, είτε ταχυδρομικά με την αποστολή αιτήματος παραγγελίας στην ηλεκτρονική διεύθυνση **feksales@et.gr**.
 - Το κόστος ενός ασπρόμαυρου ΦΕΚ από 1 έως 16 σελίδες είναι 1,00 €, αλλά για κάθε επιπλέον οκτασέλιδο (ή μέρος αυτού) προσαυξάνεται κατά 0,20 €. Το κόστος ενός έγχρωμου ΦΕΚ από 1 έως 16 σελίδες είναι 1,50 €, αλλά για κάθε επιπλέον οκτασέλιδο (ή μέρος αυτού) προσαυξάνεται κατά 0,30 €.
 - Το τεύχος Α.Σ.Ε.Π. διατίθεται δωρεάν.
 - Υπάρχει δυνατότητα ετήσιας συνδρομής οποιουδήποτε τεύχους σε έντυπη μορφή μέσω του Τμήματος Πωλήσεων και Συνδρομητών.

• Τρόποι αποστολής κειμένων προς δημοσίευση:

- Α.** Αποστολή των εγγράφων προς δημοσίευση στο ΦΕΚ στην ηλεκτρονική διεύθυνση **https://eservices.et.gr**. Σχετικές εγκύκλιοι και οδηγίες στην ηλεκτρονική διεύθυνση του Εθνικού Τυπογραφείου (**www.et.gr**) στη διαδρομή **Ανακοινώσεις → Εγκύκλιοι**.
- Β.** Κατ' εξαίρεση, όσοι πολίτες δεν διαθέτουν προηγμένη ψηφιακή υπογραφή μπορούν είτε να αποστέλλουν ταχυδρομικά, είτε να καταθέτουν με εκπρόσωπό τους κείμενα προς δημοσίευση εκτυπωμένα σε χαρτί στο Τμήμα Παραλαβής και Καταχώρισης Δημοσιευμάτων.

• Πληροφορίες, σχετικά με την αποστολή/κατάθεση εγγράφων προς δημοσίευση, την ημερήσια κυκλοφορία των Φ.Ε.Κ., με την πώληση των τευχών και με τους ισχύοντες τιμοκαταλόγους για όλες τις υπηρεσίες μας, περιλαμβάνονται στον ιστότοπο (**www.et.gr**). Επίσης μέσω του ιστότοπου δίδονται πληροφορίες σχετικά με την πορεία δημοσίευσης των εγγράφων, με βάση τον Κωδικό Αριθμό Δημοσίευματος (ΚΑΔ). Πρόκειται για τον αριθμό που εκδίδει το Εθνικό Τυπογραφείο για όλα τα κείμενα που πληρούν τις προϋποθέσεις δημοσίευσης.

2. ΕΚΤΥΠΩΤΙΚΕΣ - ΕΚΔΟΤΙΚΕΣ ΑΝΑΓΚΕΣ ΤΟΥ ΔΗΜΟΣΙΟΥ

Το Εθνικό Τυπογραφείο ανταποκρινόμενο σε αιτήματα υπηρεσιών και φορέων του δημοσίου αναλαμβάνει να σχεδιάσει και να εκτυπώσει έντυπα, φυλλάδια, βιβλία, αφίσες, μπλοκ, μηχανογραφικά έντυπα, φακέλους για κάθε χρήση, κ.ά.

Επίσης σχεδιάζει ψηφιακές εκδόσεις, λογότυπα και παράγει οπτικοακουστικό υλικό.

Ταχυδρομική Διεύθυνση: **Καποδιστρίου 34, 10432 Αθήνα**

ΤΗΛΕΦΩΝΙΚΟ ΚΕΝΤΡΟ: 210 5279000

Ιστότοπος: **www.et.gr**

Πληροφορίες σχετικά με την λειτουργία του ιστότοπου: **helpdesk.et@et.gr**

Αποστολή εγγράφων προς δημοσίευση στο ΦΕΚ στην ηλεκτρονική διεύθυνση **https://eservices.et.gr**

ΕΞΥΠΗΡΕΤΗΣΗ ΚΟΙΝΟΥ

Πωλήσεις - Συνδρομές: (Ισόγειο, τηλ. 210 5279178 - 180)

Πληροφορίες: (Ισόγειο, Γραφείο 3 και τηλεφ. κέντρο 210 5279000)

Παραλαβή Δημοσιευτέας Ύλης: (Ισόγειο, τηλ. 210 5279167, 210 5279139)

Ωράριο για το κοινό: Δευτέρα έως και Παρασκευή: 8:00 - 13:30



* 0 4 0 0 2 7 6 0 6 0 5 2 5 0 0 1 2 *