



ΕΦΗΜΕΡΙΔΑ ΤΗΣ ΚΥΒΕΡΝΗΣΕΩΣ ΤΗΣ ΕΛΛΗΝΙΚΗΣ ΔΗΜΟΚΡΑΤΙΑΣ

9 Μαΐου 2025

ΤΕΥΧΟΣ ΤΕΤΑΡΤΟ

Αρ. Φύλλου 297

ΠΕΡΙΕΧΟΜΕΝΑ

ΔΙΑΤΑΓΜΑΤΑ

- 1 Έγκριση πολεοδομικής μελέτης σε έκταση ιδιοκτησίας της εταιρείας «Πάτροκλος & ΣΙΑ Α.Ε.» στη θέση «Άσπρος Άμμος» Μονοναύτη του Δήμου Μαλεβιζίου (ν. Ηρακλείου) και επικύρωση καθορισμού οριογραμμών τμήματος ρέματος.

ΑΠΟΦΑΣΕΙΣ

- 2 Αναγνώριση οικοδομήσιμου του αποκεκλεισμένου οικοπέδου του εγκεκριμένου ρυμοτομικού σχεδίου στο Ο.Τ. 318 του Δήμου Ηρακλείου.

ΔΙΑΤΑΓΜΑΤΑ

(1)

Έγκριση πολεοδομικής μελέτης σε έκταση ιδιοκτησίας της εταιρείας «Πάτροκλος & ΣΙΑ Α.Ε.» στη θέση «Άσπρος Άμμος» Μονοναύτη του Δήμου Μαλεβιζίου (ν. Ηρακλείου) και επικύρωση καθορισμού οριογραμμών τμήματος ρέματος.

Ο ΠΡΟΕΔΡΟΣ ΤΗΣ ΕΛΛΗΝΙΚΗΣ ΔΗΜΟΚΡΑΤΙΑΣ

Έχοντας υπόψη:

1. Τις διατάξεις:

α) του άρθρου 24 του ν. 2508/1997 «Βιώσιμη οικιστική ανάπτυξη των πόλεων και οικισμών της χώρας και άλλες διατάξεις» (Α' 124),

β) του άρθρου 26 παρ. 2 του ν. 4280/2014 «Περιβαλλοντική αναβάθμιση και ιδιωτική πολεοδόμηση – Βιώσιμη ανάπτυξη οικισμών Ρυθμίσεις δασικής νομοθεσίας και άλλες διατάξεις» (Α' 159), όπως τροποποιήθηκε με τα άρθρα 33 του ν. 4585/2018 (Α' 216), 118 του ν. 4819/2021 (Α' 129), 178 του ν. 4964/2022 (Α' 150) και 30 παρ. 3 του ν. 5069/2023 (Α' 193),

γ) των άρθρων 152 παρ. 1 και 2, 153 παρ. 1, 2 και 3, 154, 160 παρ. 1 και 2 και 161 παρ. 1 του Κώδικα Βασικής Πολεοδομικής Νομοθεσίας (Δ' 580/27.07.1999),

δ) του άρθρου 6 παρ. 1, 2 και 3 του ν. 880/1979 «Περί καθορισμού ανωτάτου ορίου συντελεστού δομήσεως, εισαγωγής του θεσμού μεταφοράς συντελεστού δομή-

σεως και ετέρων τινών διαρρυθμίσεων της πολεοδομικής νομοθεσίας» (Α' 58), όπως αντικαταστάθηκε με το άρθρο 5 του ν. 3010/2002 (Α' 91),

ε) των άρθρων 3 και 9 παρ. 2 του ν. 4258/2014 «Διαικασία Οριοθέτησης και ρυθμίσεις θεμάτων για τα υδατορέματα – ρυθμίσεις Πολεοδομικής νομοθεσίας και άλλες διατάξεις» (Α' 94),

στ) των άρθρων 7, 11, 12, 14, 15 και 31 παρ. 1 του ν. 4067/2012 «Νέος Οικοδομικός Κανονισμός» (Α' 79), όπως ισχύουν,

ζ) των άρθρων 5 και 7 του π.δ. 59/2018 «Κατηγορίες και περιεχόμενο χρήσεων γης» (Α' 114).

2. Την 74103/5569/08.07.2023 κοινή απόφαση του Πρωθυπουργού και του Υπουργού Περιβάλλοντος και Ενέργειας «Ανάθεση αρμοδιοτήτων στον Υφυπουργό Περιβάλλοντος και Ενέργειας, Νικόλαο Ταγαρά» (Β' 4408).

3. Την 6678/27.07.1988 απόφαση της Νομάρχης Ηρακλείου «Καθορισμός των ορίων του αιγιαλού και δημιουργία ζώνης παραλίας στη θέση “Μονοναύτης” Αγίας Πελαγίας της Κοινότητας Αχλάδας Ν. Ηρακλείου» (Δ' 586).

4. Την υπ' αρ. 34495/13.08.2007 απόφαση του Υφυπουργού Περιβάλλοντος, Χωροταξίας και Δημοσίων Έργων «Έγκριση γενικών κατευθύνσεων ειδικά ρυθμιζόμενης πολεοδομικής δραστηριότητας (Π.Ε.Ρ.Π.Ο.) ιδιοκτητών γης στην εκτός σχεδίου πόλεως και εκτός οικισμών προϋφιστάμενων του έτους 1923 καθώς και εκτός οικισμών μέχρι 2.000 κατοίκων περιοχή στο Νομό Ηρακλείου» (ΑΑΠ 405).

5. Την υπ' αρ. 5240/04.10.2007 απόφαση του Γενικού Γραμματέα Περιφέρειας Κρήτης «Διαπίστωση κοινοχρησίας δρόμου εκτός των ορίων του οικισμού Αγία Πελαγία του Δήμου Γαζίου» (Δ' 554).

6. Την υπ' αρ. 1559/25.10.2010 απόφαση του Γενικού Γραμματέα Περιφέρειας Κρήτης «Επικύρωση οριογραμμών τμήματος ρέματος στη θέση Διακόρι Αγίας Πελαγίας Δήμου Γαζίου, Νομού Ηρακλείου» (Δ' 608).

7. Την υπ' αρ. 42284/13.10.2017/29.09.2017 απόφαση του Υπουργού Περιβάλλοντος και Ενέργειας «Έγκριση αναθεώρησης του Περιφερειακού Χωροταξικού Πλαισίου της Περιφέρειας Κρήτης και έγκριση της Στρατηγικής Μελέτης Περιβαλλοντικών Επιπτώσεων αυτού» (ΑΑΠ 260).

8. Το υπ' αρ. 51838/17.12.2010 έγγραφο της Διεύθυνσης Οικοδομικών και Κτιριοδομικών Κανονισμών του

Υπουργείου Περιβάλλοντος, Ενέργειας και Κλιματικής Αλλαγής «Έγκριση Μελέτης Γεωλογικής Καταλληλότητας στο οικόπεδο ιδιοκτησίας «ΠΑΤΡΟΚΛΟΣ & ΣΙΑ Α.Ε.» στη θέση «Άσπρος Άμμος» Μονοναύτης, Αγία Πελαγία, Δήμου Γαζίου, Νομού Ηρακλείου».

9. Το υπ' αρ. 32057/24.05.2013 έγγραφο της Διεύθυνσης Πολεοδομικού Σχεδιασμού του Υπουργείου Περιβάλλοντος, Ενέργειας και Κλιματικής Αλλαγής περί χορήγησης βεβαίωσης, βάσει του άρθρου 24 παρ. 6 του ν. 2508/1997, για πολεοδόμηση έκτασης 70,08 στρεμμάτων ιδιοκτησίας «Πάτροκλος & ΣΙΑ ΑΕ», ευρισκόμενη στην κτηματική περιφέρεια του Δήμου Μαλεβιζίου (πρώην καποδιστριακού Δήμου Γαζίου) στη θέση Άσπρος Άμμος Μονοναύτη, Περιφερειακής Ενότητας Ηρακλείου Κρήτης» (ΑΔΑ: ΒΕΝ80-ΥΨ7).

10. Το υπ' αρ. Φ7/7/834/03.03.2009 έγγραφο της ΚΓ' Εφορείας Προϊστορικών και Κλασικών Αρχαιοτήτων του Υπουργείου Πολιτισμού.

11. Το υπ' αρ. 650/05.05.2009 έγγραφο της 13ης Εφορείας Βυζαντινών Αρχαιοτήτων του Υπουργείου Πολιτισμού.

12. Το υπ' αρ. 525/15.06.2009 έγγραφο της Υπηρεσίας Νεωτέρων Μνημείων και Τεχνικών Έργων Κρήτης του Υπουργείου Πολιτισμού.

13. Το υπ' αρ. 55291/17.12.2009 έγγραφο της Δημόσιας Επιχείρησης Ηλεκτρισμού- Περιοχή Ηρακλείου.

14. Το υπ' αρ. 577/24.03.2009 έγγραφο της Δημοτικής Επιχείρησης Ύδρευσης - Αποχέτευσης Γαζίου.

15. Την υπ' αρ. 3131/20.07.2009 βεβαίωση του Δήμου Γαζίου.

16. Το υπ' αρ. 5253/10.09.2009 έγγραφο της Διεύθυνσης Δασών Ηρακλείου.

17. Το υπ' αρ. 521/930/13.05.2010 έγγραφο του Οργανισμού Τηλεπικοινωνιών Ελλάδος Α.Ε. – Τηλεπικοινωνιακό Διαμέρισμα Ηρακλείου και Λασιθίου.

18. Το υπ' αρ. 9047/10.11.2010 έγγραφο της Διεύθυνσης Δημόσιας Υγείας της Νομαρχιακής Αυτοδιοίκησης Ηρακλείου.

19. Το υπ' αρ. 5838/22.09.2021 έγγραφο της Διεύθυνσης Δασών Νομού Ηρακλείου.

20. Το υπ' αρ. 1721/31.05.2021 έγγραφο της Διεύθυνσης Περιβάλλοντος και Χωρικού Σχεδιασμού της Αποκεντρωμένης Διοίκησης Κρήτης.

21. Την υπ' αρ. 47871/3329/13.05.2022 απόφαση του Γενικού Διευθυντή Περιβαλλοντικής Πολιτικής του Υπουργείου Περιβάλλοντος και Ενέργειας «Έγκριση περιβαλλοντικών όρων για την κατασκευή και λειτουργία του έργου "Ιδιωτική Πολεοδόμηση έκτασης 70 στρεμμάτων περίπου, εντός της κτηματικής περιφέρειας του Δήμου Μαλεβιζίου (πρώην Δήμου Γαζίου) στη θέση Άσπρος Άμμος Μονοναύτη, της Π.Ε. Ηρακλείου Κρήτης", της εταιρείας Πάτροκλος & ΣΙΑ Α.Ε.» (ΑΔΑ: 630Δ4653Π8-303).

22. Το υπό στοιχεία 108087/ΑΠΑ2023/03.01.2023 έγγραφο της Κτηματικής Υπηρεσίας Ηρακλείου του Υπουργείου Οικονομικών.

23. Το υπ' αρ. 2289/13.04.2023 έγγραφο του Πράσινου Ταμείου.

24. Την υπ' αρ. 124/2009 γνωμοδότηση του Δημοτικού Συμβουλίου του Δήμου Γαζίου και τις 221/2019, 46/2020

και 109/2022 γνωμοδοτήσεις του Δημοτικού Συμβουλίου του Δήμου Μαλεβιζίου.

25. Την υπό στοιχεία 19/συν. 6η/01.03.2023 γνωμοδότηση του Κεντρικού Συμβουλίου Πολεοδομικών Θεμάτων και Αμφισβητήσεων.

26. Το άρθρο 90 του Κώδικα νομοθεσίας για την Κυβέρνηση και τα κυβερνητικά όργανα (π.δ. 63/2005, Α' 98), το οποίο διατηρήθηκε σε ισχύ με την περ. 22 του άρθρου 119 του ν. 4622/2019 (Α' 133), και το γεγονός ότι από τις διατάξεις του παρόντος διατάγματος δεν προκαλείται δαπάνη σε βάρος του κρατικού προϋπολογισμού και του προϋπολογισμού του οικείου Δήμου.

27. Το γεγονός ότι οι διατάξεις του παρόντος δεν αφορούν σε διοικητική διαδικασία για την οποία υπάρχει υποχρέωση καταχώρισης στο Εθνικό Μητρώο Διοικητικών Διαδικασιών «Μίτος».

28. Την υπ' αρ. 106/2024 γνωμοδότηση του Συμβουλίου της Επικρατείας.

Με πρόταση του Υφυπουργού Περιβάλλοντος και Ενέργειας, αποφασίζουμε:

Άρθρο 1

Επικυρώνεται ο καθορισμός των οριογραμμών τμήματος ρέματος, το οποίο διέρχεται εντός της έκτασης ιδιοκτησίας της εταιρείας «Πάτροκλος & ΣΙΑ Α.Ε.» στη θέση «Άσπρος Άμμος» Μονοναύτη του πρώην Δήμου Γαζίου και νυν Δήμου Μαλεβιζίου (ν. Ηρακλείου), όπως αποτυπώνονται στην 1559/25.10.2010 απόφαση του Γενικού Γραμματέα Περιφέρειας Κρήτης και εμφανίζονται με μπλε γραμμή και με τις συντεταγμένες των κορυφών τους στο σχετικό πρωτότυπο διάγραμμα του άρθρου 2.

Άρθρο 2

Εγκρίνεται το πολεοδομικό σχέδιο σε έκταση ιδιοκτησίας της εταιρείας «Πάτροκλος & ΣΙΑ Α.Ε.» στη θέση «Άσπρος Άμμος» Μονοναύτη του Δήμου Μαλεβιζίου (ν. Ηρακλείου) με τον καθορισμό οικοδομήσιμων χώρων, οδών, πεζοδρόμων, κοινωφελούς χώρου (Κ.Φ.) αθλητικών εγκαταστάσεων, κοινόχρηστων χώρων (Κ.Χ.) αστικού πρασίνου και Κ.Χ. στάθμευσης, όπως αποτυπώνεται στο σχετικό πρωτότυπο διάγραμμα σε κλίμακα 1:1.000, που θεωρήθηκε από τον Προϊστάμενο της Διεύθυνσης Τοπογραφικών Εφαρμογών του Υπουργείου Περιβάλλοντος και Ενέργειας με την 126236/2024 πράξη του και αντίτυπό του σε φωτοσμίκρυνση δημοσιεύεται με το παρόν διάταγμα.

Άρθρο 3

Εγκρίνεται, όπως διατυπώνεται στα επόμενα άρθρα, ο πολεοδομικός κανονισμός της περιοχής, της οποίας το πολεοδομικό σχέδιο εγκρίνεται με το άρθρο 2.

Άρθρο 4

Καθορίζονται χρήσεις γης ανά οικοδομικό τετράγωνο (Ο.Τ.) ως ακολούθως:

1. Επιτρέπονται μόνον οι παρακάτω χρήσεις του άρθρου 5 «Τουρισμός – Αναψυχή» του π.δ. 59/2018:

α. Στα Ο.Τ. 1, 2, 3, 4, 5, 6 και 8 η χρήση: (1) Κατοικία.

β. Στο Ο.Τ. 7 οι χρήσεις: (8.1) Πρωτοβάθμιες υπηρεσίες υγείας, (10) Εμπόριο και παροχή προσωπικών υπηρεσιών και (13) Αναψυκτήρια.

γ. Στο Ο.Τ. 9 η χρήση: (15) Τουριστικά καταλύματα, εγκαταστάσεις ειδικής τουριστικής υποδομής και λοιπές τουριστικές επιχειρήσεις.

δ. Στον Κ.Φ.7 η χρήση: (4.1) Μικρές αθλητικές εγκαταστάσεις.

ε. Στους Κ.Χ.4, Κ.Χ.5 και Κ.Χ.6 η χρήση: (16.1) Στάθμευση (κτίρια - γήπεδα) αυτοκινήτων μέχρι 3,5 τόνους κοινής χρήσης, μοτοσικλετών και μοτοποδηλάτων.

2. Στους Κ.Χ.1, Κ.Χ.2 και Κ.Χ.3 επιτρέπονται μόνον οι χρήσεις του άρθρου 7 «Ελεύθεροι Χώροι – Αστικό Πράσινο» του π.δ. 59/2018.

3. Εντός των χώρων πρασίνου και των αθλητικών εγκαταστάσεων επιτρέπεται η δημιουργία παιδικής χαράς, με βάση την αρχιτεκτονική διαμόρφωση.

Άρθρο 5

Στο πρόσωπο των οικοπέδων, οικοδομημένων η μη, που βρίσκονται στην περιοχή της οποίας το σχέδιο εγκρίνεται με το άρθρο 2, επιβάλλεται προκήπιο πλάτους τεσσάρων (4) μέτρων, όπως αποτυπώνεται στο σχετικό πρωτότυπο διάγραμμα του εν λόγω άρθρου.

Άρθρο 6

Τα ελάχιστα όρια εμβαδού και προσώπου, καθώς και οι λοιποί όροι και περιορισμοί δόμησης των οικοπέδων καθορίζονται ως εξής:

1. Για τα Ο.Τ. 1, 2, 3, 4, 5, 6 και 8 :

α. Ελάχιστο εμβαδόν: πεντακόσια (500) τετραγωνικά μέτρα.

β. Ελάχιστο πρόσωπο οικοπέδου σε Κ.Χ.: δεκατέσσερα (14) μέτρα.

γ. Μέγιστο ποσοστό κάλυψης των οικοπέδων: σαράντα τοις εκατό (40%) της επιφάνειάς τους.

δ. Μέγιστος συντελεστής δόμησης: τέσσερα δέκατα (0,4).

ε. Μέγιστη επιφάνεια δόμησης: διακόσια (200) τετραγωνικά μέτρα.

στ. Μέγιστο ύψος των ανεγερθησομένων κτιρίων: επτά μέτρα και μισό (7,50), με την εξαίρεση του Ο.Τ. 2, στο οποίο καθορίζεται μέγιστο επιτρεπόμενο ύψος τέσσερα μέτρα και μισό (4,50).

ζ. Πλάγιες αποστάσεις κτιρίων από τα όρια των οικοπέδων: σύμφωνα με τον ν. 4067/2012, όπως ισχύει.

θ. Υποχρεωτική φύτευση πρασίνου: σύμφωνα με τον ν. 4067/2012, όπως ισχύει.

η. Υποχρεωτική δημιουργία θέσεων στάθμευσης: μία (1) θέση στάθμευσης ανά κατοικία, εντός του οικοπέδου.

2. Για το Ο.Τ. 7:

α. Ελάχιστο εμβαδόν: πεντακόσια (500) τετραγωνικά μέτρα.

β. Ελάχιστο πρόσωπο οικοπέδου σε Κ.Χ.: δεκατέσσερα (14) μέτρα.

γ. Μέγιστο ποσοστό κάλυψης των οικοπέδων: σαράντα τοις εκατό (40%) της επιφάνειάς τους.

δ. Μέγιστος συντελεστής δόμησης: τέσσερα δέκατα (0,4).

ε. Μέγιστη επιφάνεια δόμησης: διακόσια (200) τετραγωνικά μέτρα.

στ. Μέγιστο ύψος των ανεγερθησομένων κτιρίων: επτά μέτρα και μισό (7,50).

ζ. Πλάγιες αποστάσεις κτιρίων από τα όρια των οικοπέδων: σύμφωνα με τον ν. 4067/2012, όπως ισχύει.

η. Υποχρεωτική φύτευση πρασίνου: σύμφωνα με τον ν. 4067/2012, όπως ισχύει.

θ. Υποχρεωτική δημιουργία θέσεων στάθμευσης: σύμφωνα με τον ν. 4067/2012, όπως ισχύει.

3. Για το Ο.Τ. 9:

α. Ελάχιστο εμβαδόν: πεντακόσια (500) τετραγωνικά μέτρα.

β. Ελάχιστο πρόσωπο οικοπέδου σε Κ.Χ.: δεκατέσσερα (14) μέτρα.

γ. Μέγιστο ποσοστό κάλυψης των οικοπέδων: σαράντα τοις εκατό (40%) της επιφάνειάς τους.

δ. Μέγιστος συντελεστής δόμησης: τέσσερα δέκατα (0,4).

ε. Μέγιστο ύψος των ανεγερθησομένων κτιρίων: επτά μέτρα και μισό (7,50).

στ. Πλάγιες αποστάσεις κτιρίων από τα όρια των οικοπέδων: σύμφωνα με τον ν. 4067/2012, όπως ισχύει.

ζ. Υποχρεωτική φύτευση πρασίνου: σύμφωνα με τον ν. 4067/2012, όπως ισχύει.

η. Υποχρεωτική δημιουργία θέσεων στάθμευσης: σύμφωνα με τον ν. 4067/2012, όπως ισχύει.

4. Για τον Κ.Φ.7:

α. Ελάχιστο εμβαδόν: πεντακόσια (500) τετραγωνικά μέτρα.

β. Ελάχιστο πρόσωπο οικοπέδου σε Κ.Χ.: δεκατέσσερα (14) μέτρα.

γ. Μέγιστο ποσοστό κάλυψης των οικοπέδων: σαράντα τοις εκατό (40%) της επιφάνειάς τους.

δ. Μέγιστος συντελεστής δόμησης: τέσσερα δέκατα (0,4).

ε. Μέγιστη επιφάνεια δόμησης: ογδόντα (80) τετραγωνικά μέτρα κοινωφελούς κτιρίου για την εξυπηρέτηση των αθλητικών εγκαταστάσεων και των δικτύων υποδομής.

στ. Μέγιστο ύψος του ανεγερθησομένου κτιρίου: τρία μέτρα και μισό (3,50).

ζ. Πλάγιες αποστάσεις κτιρίου από τα όρια των οικοπέδων: τέσσερα (4) μέτρα.

η. Υποχρεωτική φύτευση πρασίνου: σύμφωνα με τον ν. 4067/2012, όπως ισχύει.

θ. Υποχρεωτική δημιουργία θέσεων στάθμευσης: σύμφωνα με τον ν. 4067/2012, όπως ισχύει.

5. Επιπλέον των ανωτέρω, ισχύουν οι παρακάτω πρόσθετοι όροι δόμησης και μορφολογικοί περιορισμοί:

α. Η τοποθέτηση των κτιρίων στα οικόπεδα και η διαμόρφωση του περιβάλλοντος χώρου τους στοχεύει στην ανάδειξη των τοπικών φυσικών χαρακτηριστικών και στην προστασία του υφιστάμενου φυσικού περιβάλλοντος.

β. Τυχόν ιδιαίτερα χαρακτηριστικά στοιχεία των οικοπέδων, όπως δέντρα, βράχοι κ.λπ., διατηρούνται και εντάσσονται στη διαμόρφωση του περιβάλλοντος χώρου.

γ. Απαγορεύεται η κατασκευή κτιρίων επί υποστυλμάτων (PILOTIS).

δ. Οι εξώστες δεν αναπτύσσονται σε όλο το ανάπτυγμα της πρόσοψης.

ε. Οι εξωτερικές κλίμακες κατασκευάζονται συμπαγείς.

στ. Οι αναμονές οπλισμού εντάσσονται σε δομικά στοιχεία του κτιρίου (στηθαία ή πεσσούς) και σε καμία περίπτωση δεν παραμένουν εμφανείς.

ζ. Οι ηλιακοί θερμοσίφωνες εντάσσονται στην κλίση της στέγης ή καλύπτονται από το στηθαίο του δώματος, κατά τρόπο ώστε να μην είναι ορατοί από τους Κ.Χ. του οικισμού.

η. Απαγορεύεται η τοποθέτηση επιγραφών κάθετα προς τις προσόψεις των κτιρίων. Εξαιρούνται οι πινακίδες οδικής σήμανσης και σήμανσης της θέσης κοινωφελών κτιρίων του οικισμού.

θ. Απαγορεύεται η ελεύθερη απορροή των ομβρίων υδάτων.

ι. Κατά τα λοιπά, ισχύουν οι διατάξεις του ν. 4067/2012, όπως ισχύει.

6. Επιβάλλεται η τήρηση των όρων και προϋποθέσεων που προβλέπονται στην 47871/3329/13.05.2022 απόφαση του Γενικού Διευθυντή Περιβαλλοντικής Πολιτικής του Υπουργείου Περιβάλλοντος και Ενέργειας για την έγκριση των περιβαλλοντικών όρων του έργου.

7. Επιβάλλεται η τήρηση των όρων και προϋποθέσεων που προβλέπονται στο 51838/17.12.2010 έγγραφο της Διεύθυνσης Οικοδομικών και Κτιριοδομικών Κανονισμών του Υπουργείου Περιβάλλοντος, Ενέργειας και Κλιματικής Αλλαγής για την έγκριση της μελέτης γεωλογικής καταλληλότητας της υπόψη έκτασης.

Άρθρο 7

Η ισχύς του παρόντος διατάγματος αρχίζει από τη δημοσίευσή του στην Εφημερίδα της Κυβερνήσεως.

Στον Υπουργό Περιβάλλοντος και Ενέργειας αναθέτουμε τη δημοσίευση και εκτέλεση του παρόντος διατάγματος.


Αθήνα, 25 Απριλίου 2025


Ο Πρόεδρος της Δημοκρατίας

ΚΩΝΣΤΑΝΤΙΝΟΣ ΑΝ. ΤΑΣΟΥΛΑΣ

Ο Υφυπουργός Περιβάλλοντος και Ενέργειας

ΝΙΚΟΛΑΟΣ ΤΑΓΑΡΑΣ

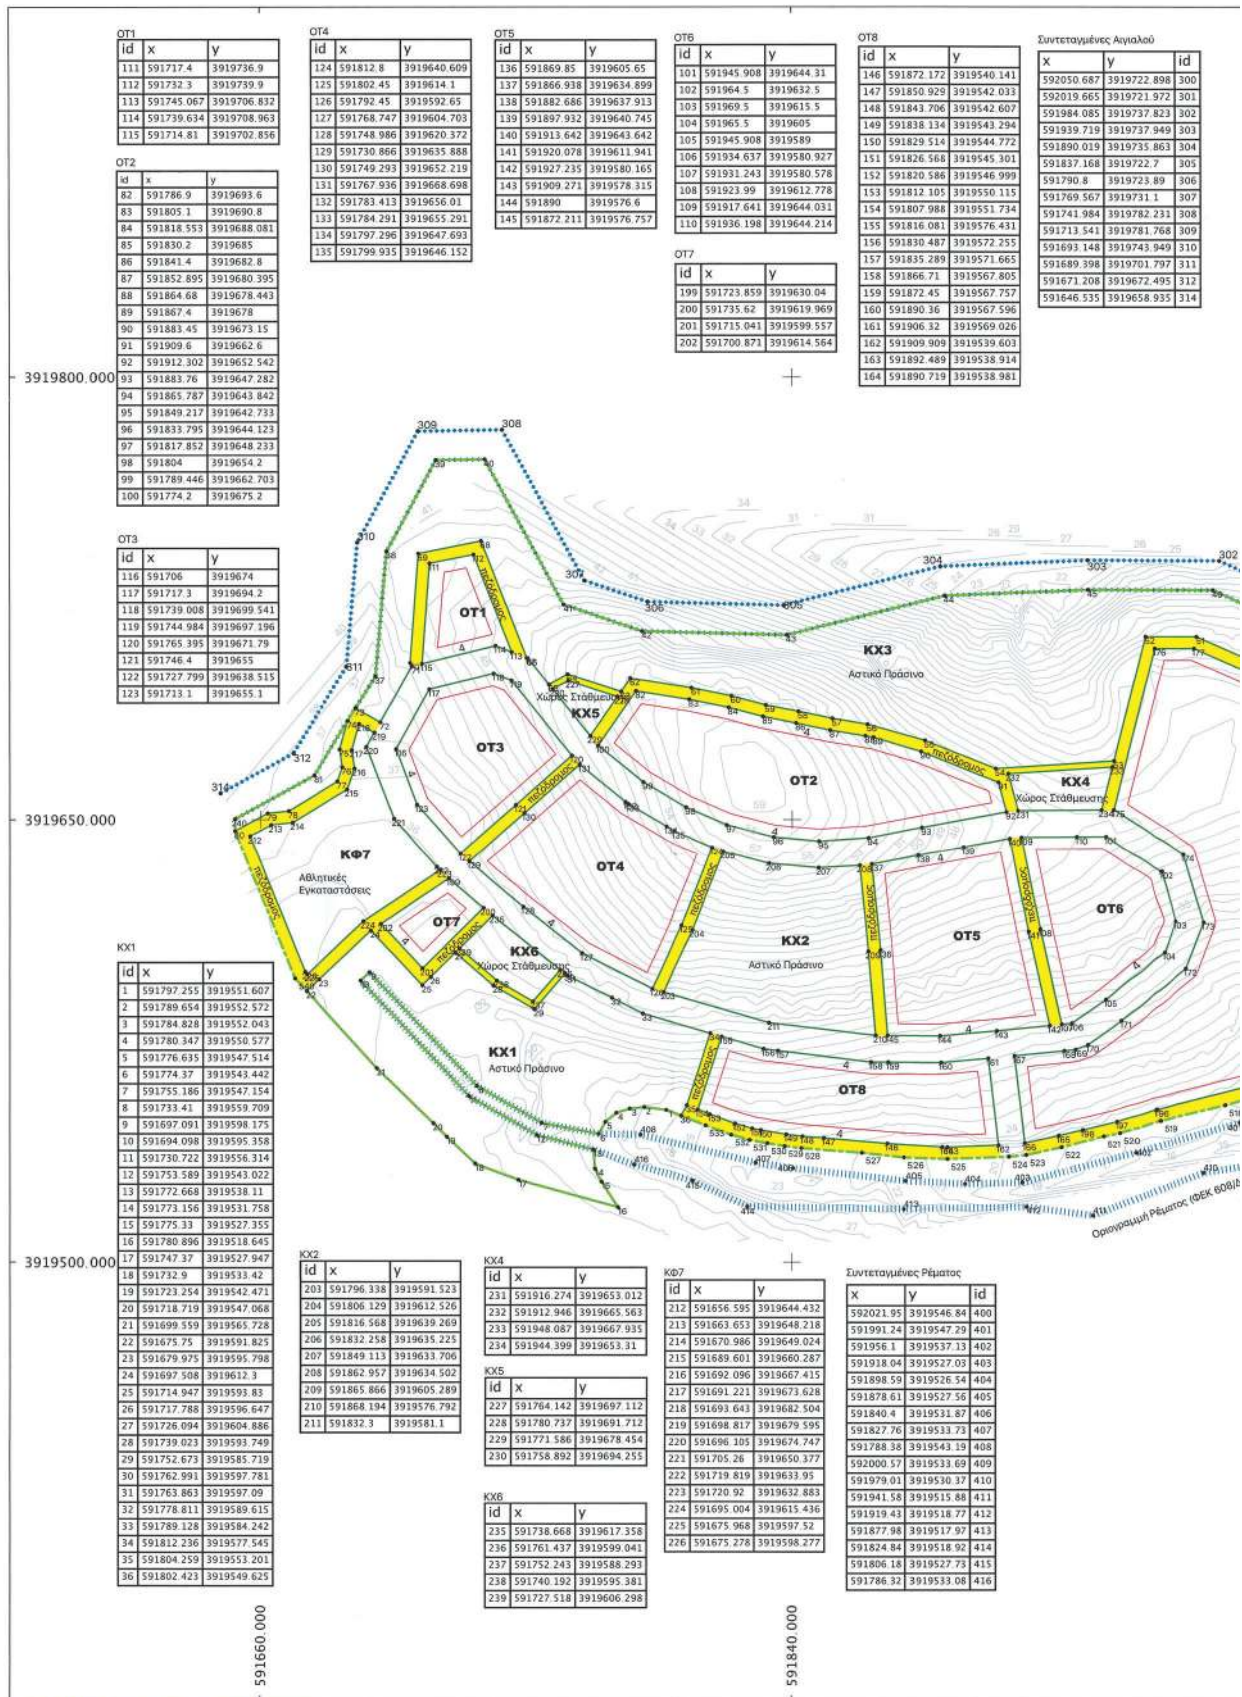

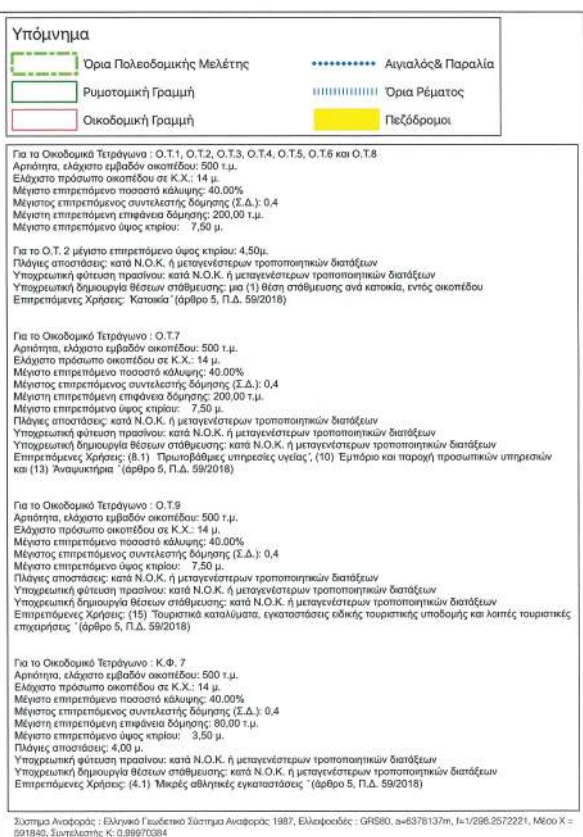

ΑΠΟΦΑΣΕΙΣ

Αριθμ. 25011

(2)

Αναγνώριση οικοδομήσιμου του αποκεκλεισμένου οικοπέδου του εγκεκριμένου ρυμοτομικού σχεδίου στο Ο.Τ. 318 του Δήμου Ηρακλείου.

Ο ΓΡΑΜΜΑΤΕΑΣ

ΑΠΟΚΕΝΤΡΩΜΕΝΗΣ ΔΙΟΙΚΗΣΗΣ ΑΤΤΙΚΗΣ

Έχοντας υπόψη:

1. Το ν. 2503/1997 (Α' 107) και ειδικότερα την παρ. 2 του άρθρου 1, όπως τροποποιήθηκε με το άρθρο 56 του ν. 4257/2014 για «Επείγουσες ρυθμίσεις αρμοδιότητας Υπουργείου Εσωτερικών» (Α' 93) .

2. Τον ν. 3852/2010 «Νέα Αρχιτεκτονική της Αυτοδιοίκησης και της Αποκεντρωμένης Διοίκησης - Πρόγραμμα Καλλικράτης» (Α' 87).

3. Το π.δ.135/2010 «Οργανισμός της Αποκεντρωμένης Διοίκησης Αττικής» (Α' 228).

4. Την υπ' αρ. 86780/19-12-2022 (Υ.Ο.Δ.Δ. 1183) απόφαση του Υπουργού Εσωτερικών περί διορισμού του Γρηγορίου Ζαφειρόπουλου του Επαμεινώνδα στη θέση του μετακλητού Γραμματέα Αποκεντρωμένης Διοίκησης Αττικής.

5. Τα άρθρα 28 και 28Α του ν. 4325/2015 «Εκδημοκρατισμός της Διοίκησης - Καταπολέμηση Γραφειοκρατίας και Ηλεκτρονική Διακυβέρνηση. Αποκατάσταση αδικιών και άλλες διατάξεις» (Α' 47), όπως συμπληρώθηκαν με το άρθρο 24 του ν. 4368/2016 «Μέτρα για την επιτάχυνση του κυβερνητικού έργου και άλλες διατάξεις» (Α' 21).

6. Το άρθρο 8 και την περ. β' της παρ. 9 του άρθρου 7 του ν. 4067/2012 «Νέος Οικοδομικός Κανονισμός» (Α' 79).

7. Τα άρθρα 32 έως 34, 46 και 48 του από 17.07/16.8.1923 ν.δ. «Περί σχεδίων πόλεων, κωμών και συνοικισμών του Κράτους και οικοδομής αυτών».

8. Τα άρθρα 43-44-45 του από 17.7/16.8.1923 ν.δ/τος «Περί σχεδίων πόλεων, κωμών και συνοικισμών του Κράτους και οικοδομής αυτών», όπως τροποποιήθηκαν με το άρθρο 4 παρ. 3 του από 27.02/18.03.1926 ν.δ/τος, το οποίο κυρώθηκε με το από 2.8.1927 διάταγμα.

9. Το 690/1948 ν.δ. για τη συμπλήρωση των περί σχεδίων πόλεων διατάξεων.

10. Το γεγονός ότι από τις διατάξεις της παρούσας απόφασης δεν προκαλείται δαπάνη σε βάρος του κρατικού προϋπολογισμού.

11. Το γεγονός ότι οι διατάξεις της παρούσας δεν αφορούν σε διοικητική διαδικασία για την οποία υπάρχει υποχρέωση καταχώρισης στο ΕΜΔΔ-ΜΙΤΟΣ.

12. Το από 26-7-1959 β.δ. τροποποιήσεως και επεκτάσεως του ρυμοτομικού σχεδίου Ηρακλείου Αττικής και καθορισμού των όρων και περιορισμών δομήσεως των οικοπέδων (Α' 159), σε συνδυασμό με το ν.δ. 8/1973 (Α' 124), με το οποίο κρίθηκαν τα ελάχιστα όρια επιφάνειας και διαστάσεων οικοπέδων της περιοχής.

13. Το υπ' αρ. 1439033/17-12-2024 έγγραφο Διεύθυνσης Χωρικού Σχεδιασμού, Τμήματος Πολεοδομικών Θεμάτων και Εφαρμογών της Περιφέρειας Αττικής «Επιστροφή του υπ' αρ. 6197/1141/2024 πρωτοκόλλου αδυνάτου συντάξεως πράξης τακτοποίησης και στοιχείων του σχετικού φακέλου».

14. Το υπ' αρ. 6197/1141/11-10-2024 «Πρωτόκολλο αδυνάτου συντάξεως πράξης τακτοποίησης οικοπέδου παρά τη μη εγκεκριμένη οδό Αθ. Διάκου 1 στο Ο.Τ. 318 του Δήμου Ηρακλείου Αττικής».

Και επειδή:

α. Σύμφωνα με περ. β' της παρ. 9 του άρθρου 7 του ν. 4067/2012, όπως τροποποιήθηκε με την παρ. 10 του άρθρου 20 του ν. 4258/2014, τα οικόπεδα που δεν έχουν πρόσωπο σε εγκεκριμένη οδό, όταν δεν μπορούν με τακτοποίηση να αποκτήσουν πρόσωπο επί εγκεκριμένης οδού, επιτρέπεται να οικοδομούνται με απόφαση του Γενικού Γραμματέα Αποκεντρωμένης Διοίκησης μόνον εφόσον η έλλειψη του προσώπου έλαβε χώρα πριν την ισχύ του ν. 651/1977 χωρίς υπαιτιότητα του αιτούντος.

β. Με το υπ' αρ. 6197/1141/11-10-2024 «Πρωτόκολλο αδυνάτου συντάξεως πράξης τακτοποίησης οικοπέδου παρά τη μη εγκεκριμένη οδό Αθ. Διάκου 1 στο Ο.Τ. 318 του Δήμου Ηρακλείου Αττικής», κρίθηκε αδύνατη η σύνταξη πράξης τακτοποίησης ιδιοκτησιών προκειμένου να αποκτήσει πρόσωπο το οικόπεδο του αιτούντος και σύμφωνα με το υπ' αρ. 1439033/17-12-2024 έγγραφο της Διεύθυνσης Χωρικού Σχεδιασμού, Τμήματος Πολεοδομικών Θεμάτων και Εφαρμογών της Περιφέρειας Αττικής «δεν προκύπτει αναγκαιότητα της εξ υπαρχής εξέτασης της δυνατότητας τακτοποίησης της ιδιοκτησίας αφού σε κάθε περίπτωση αυτή είναι οικοδομήσιμη».

γ. Η έλλειψη προσώπου του οικοπέδου σε οδό του εγκεκριμένου ρυμοτομικού σχεδίου έλαβε χώρα πριν από την ισχύ του ν. 651/1977, χωρίς υπαιτιότητα του αιτούντος, αποφασίζουμε:

1. Το οικόπεδο με στοιχεία 137-138-139-148-168-174-171-172-173-137, που απεικονίζεται στο από Ιανουαρίου 2024 τοπογραφικό διάγραμμα του Πολιτικού Μηχανικού Γιούνη Σπύρου, το οποίο συνοδεύει το υπ' αρ. 6197/1141/11-10-2024 Πρωτόκολλο Αδυνάτου Σύνταξης Πράξης Τακτοποίησης, θεωρήθηκε από την αναπληρώτρια Προϊσταμένη της Διεύθυνσης ΠΕ.ΧΩ.ΣΧ. της Αποκεντρωμένης Διοίκησης Αττικής και συνοδεύει την παρούσα απόφαση, επιτρέπεται να οικοδομηθεί.

2. Για την οικοδόμηση του οικοπέδου της παρ. 1 επιτρέπεται να εφαρμοστούν οι όροι και περιορισμοί δόμησης, που εφαρμόζονται στο Ο.Τ. 318, όπως βεβαιώνονται από την αρμόδια Υπηρεσία Δόμησης.

Κατά της παρούσας απόφασης επιτρέπεται προσφυγή στον Υπουργό Περιβάλλοντος και Ενέργειας, εντός 30 ημερών από τη γνωστοποίησή της.



Η απόφαση αυτή να δημοσιευθεί στην Εφημερίδα της Κυβερνήσεως.

Νέο Ψυχικό, 24 Απριλίου 2025

Ο Γραμματέας

Αποκεντρωμένης Διοίκησης

ΓΡΗΓΟΡΙΟΣ ΖΑΦΕΙΡΟΠΟΥΛΟΣ



ΕΘΝΙΚΟ ΤΥΠΟΓΡΑΦΕΙΟ

Το Εθνικό Τυπογραφείο αποτελεί δημόσια υπηρεσία υπαγόμενη στην Προεδρία της Κυβέρνησης και έχει την ευθύνη τόσο για τη σύνταξη, διαχείριση, εκτύπωση και κυκλοφορία των Φύλλων της Εφημερίδας της Κυβερνήσεως (ΦΕΚ), όσο και για την κάλυψη των εκτυπωτικών - εκδοτικών αναγκών του δημοσίου και του ευρύτερου δημόσιου τομέα (ν. 3469/2006/Α' 131 και π.δ. 29/2018/Α' 58).

1. ΦΥΛΛΟ ΤΗΣ ΕΦΗΜΕΡΙΔΑΣ ΤΗΣ ΚΥΒΕΡΝΗΣΕΩΣ (ΦΕΚ)

- Τα **ΦΕΚ σε ηλεκτρονική μορφή** διατίθενται δωρεάν στο **www.et.gr**, την επίσημη ιστοσελίδα του Εθνικού Τυπογραφείου. Όσα ΦΕΚ δεν έχουν ψηφιοποιηθεί και καταχωριστεί στην ανωτέρω ιστοσελίδα, ψηφιοποιούνται και αποστέλλονται επίσης δωρεάν με την υποβολή αιτήματος στην ηλεκτρονική διεύθυνση **feksales@et.gr**.
- Τα **ΦΕΚ σε έντυπη μορφή** διατίθενται σε μεμονωμένα φύλλα είτε απευθείας από το Τμήμα Πωλήσεων και Συνδρομητών, είτε ταχυδρομικά με την αποστολή αιτήματος παραγγελίας στην ηλεκτρονική διεύθυνση **feksales@et.gr**.
 - Το κόστος ενός ασπρόμαυρου ΦΕΚ από 1 έως 16 σελίδες είναι 1,00 €, αλλά για κάθε επιπλέον οκτασέλιδο (ή μέρος αυτού) προσαυξάνεται κατά 0,20 €. Το κόστος ενός έγχρωμου ΦΕΚ από 1 έως 16 σελίδες είναι 1,50 €, αλλά για κάθε επιπλέον οκτασέλιδο (ή μέρος αυτού) προσαυξάνεται κατά 0,30 €.
 - Το τεύχος Α.Σ.Ε.Π. διατίθεται δωρεάν.
 - Υπάρχει δυνατότητα ετήσιας συνδρομής οποιουδήποτε τεύχους σε έντυπη μορφή μέσω του Τμήματος Πωλήσεων και Συνδρομητών.

• Τρόποι αποστολής κειμένων προς δημοσίευση:

- Α.** Αποστολή των εγγράφων προς δημοσίευση στο ΦΕΚ στην ηλεκτρονική διεύθυνση **https://eservices.et.gr**. Σχετικές εγκύκλιοι και οδηγίες στην ηλεκτρονική διεύθυνση του Εθνικού Τυπογραφείου (**www.et.gr**) στη διαδρομή **Ανακοινώσεις → Εγκύκλιοι**.
- Β.** Κατ' εξαίρεση, όσοι πολίτες δεν διαθέτουν προηγμένη ψηφιακή υπογραφή μπορούν είτε να αποστέλλουν ταχυδρομικά, είτε να καταθέτουν με εκπρόσωπό τους κείμενα προς δημοσίευση εκτυπωμένα σε χαρτί στο Τμήμα Παραλαβής και Καταχώρισης Δημοσιευμάτων.

• Πληροφορίες, σχετικά με την αποστολή/κατάθεση εγγράφων προς δημοσίευση, την ημερήσια κυκλοφορία των Φ.Ε.Κ., με την πώληση των τευχών και με τους ισχύοντες τιμοκαταλόγους για όλες τις υπηρεσίες μας, περιλαμβάνονται στον ιστότοπο (**www.et.gr**). Επίσης μέσω του ιστότοπου δίδονται πληροφορίες σχετικά με την πορεία δημοσίευσης των εγγράφων, με βάση τον Κωδικό Αριθμό Δημοσίευματος (ΚΑΔ). Πρόκειται για τον αριθμό που εκδίδει το Εθνικό Τυπογραφείο για όλα τα κείμενα που πληρούν τις προϋποθέσεις δημοσίευσης.

2. ΕΚΤΥΠΩΤΙΚΕΣ - ΕΚΔΟΤΙΚΕΣ ΑΝΑΓΚΕΣ ΤΟΥ ΔΗΜΟΣΙΟΥ

Το Εθνικό Τυπογραφείο ανταποκρινόμενο σε αιτήματα υπηρεσιών και φορέων του δημοσίου αναλαμβάνει να σχεδιάσει και να εκτυπώσει έντυπα, φυλλάδια, βιβλία, αφίσες, μπλοκ, μηχανογραφικά έντυπα, φακέλους για κάθε χρήση, κ.ά.

Επίσης σχεδιάζει ψηφιακές εκδόσεις, λογότυπα και παράγει οπτικοακουστικό υλικό.

Ταχυδρομική Διεύθυνση: **Καποδιστρίου 34, 10432 Αθήνα**

ΤΗΛΕΦΩΝΙΚΟ ΚΕΝΤΡΟ: 210 5279000

Ιστότοπος: **www.et.gr**

Πληροφορίες σχετικά με την λειτουργία του ιστότοπου: **helpdesk.et@et.gr**

Αποστολή εγγράφων προς δημοσίευση στο ΦΕΚ στην ηλεκτρονική διεύθυνση **https://eservices.et.gr**

ΕΞΥΠΗΡΕΤΗΣΗ ΚΟΙΝΟΥ

Πωλήσεις - Συνδρομές: (Ισόγειο, τηλ. 210 5279178 - 180)

Πληροφορίες: (Ισόγειο, Γραφείο 3 και τηλεφ. κέντρο 210 5279000)

Παραλαβή Δημοσιευτέας Ύλης: (Ισόγειο, τηλ. 210 5279167, 210 5279139)

Ωράριο για το κοινό: Δευτέρα έως και Παρασκευή: 8:00 - 13:30

