



ΕΦΗΜΕΡΙΔΑ ΤΗΣ ΚΥΒΕΡΝΗΣΕΩΣ ΤΗΣ ΕΛΛΗΝΙΚΗΣ ΔΗΜΟΚΡΑΤΙΑΣ

20 Μαΐου 2025

ΤΕΥΧΟΣ ΤΕΤΑΡΤΟ

Αρ. Φύλλου 317

ΑΠΟΦΑΣΕΙΣ

Αριθμ. 21984

Επικύρωση έκθεσης και διαγράμματος για τον επανακαθορισμό της οριογραμμής αιγιαλού και τον καθορισμό το πρώτον οριογραμμής παραλίας στη θέση «Σοβάθι» της Τ.Κ Δροσιάς, της Δ.Ε Ανθηδόνας του Δήμου Χαλκιδέων, της Περιφερειακής Ενότητας Εύβοιας.

Ο ΓΡΑΜΜΑΤΕΑΣ ΑΠΟΚΕΝΤΡΩΜΕΝΗΣ ΔΙΟΙΚΗΣΗΣ
ΘΕΣΣΑΛΙΑΣ - ΣΤΕΡΕΑΣ ΕΛΛΑΔΑΣ

Έχοντας υπόψη:

1) Τον ν. 3852/2010 «Νέα αρχιτεκτονική της Αυτοδιοίκησης και της Αποκεντρωμένης Διοίκησης - Πρόγραμμα Καλλικράτης» (Α' 87).

2) Τον ν. 2971/2001 «Περί αιγιαλού και παραλίας και άλλες διατάξεις».

3) Τον ν. 5092/2024 «Όροι αξιοποίησης της δημόσιας περιουσίας στις παραθαλάσσιες περιοχές και άλλες διατάξεις».

4) Το άρθρο 113 του ν. 5104/2024 «Κώδικας Φορολογικής διαδικασίας και άλλες διατάξεις», σύμφωνα με το οποίο στο άρθρο 23 του ν. 5092/2024 προστίθεται παρ. 10.

5) Τον ν. 3200/1955 σε συνδυασμό με τα ν.δ. 532/1970, β.δ. 704/1970, β.δ. 705/1970, β.δ. 192/1972, π.δ. 71/1984, π.δ. 347/1986, ν. 2026/1992 και π.δ. 97/1993.

6) Την παρ. 21 του άρθρου 46 του ν. 3220/2004 «Μέτρα αναπτυξιακής και κοινωνικής πολιτικής - αντικειμενοποίηση του φορολογικού ελέγχου και άλλες διατάξεις» (Α' 15).

7) Τον ν. 3469/2006 «Εθνικό Τυπογραφείο, Εφημερίδα της Κυβερνήσεως και λοιπές διατάξεις».

8) Τον ν. 4727/2020 «Ψηφιακή Διακυβέρνηση (Ενσωμάτωση στην Ελληνική νομοθεσία της οδηγίας Ε.Ε 2019/1024, Ηλεκτρονικές Επικοινωνίες (Ενσωμάτωση στο Ελληνικό Δίκαιο της οδηγίας Ε.Ε 2018/1972) και άλλες διατάξεις» (Α' 184).

9) Τα άρθρα 63 έως 66 του ν. 4954/2022 «Συμπληρωματικά μέτρα για την εφαρμογή του Κανονισμού (ΕΕ) 2019/788 του Ευρωπαϊκού Κοινοβουλίου και του Συμβουλίου σχετικά με την Ευρωπαϊκή Πρωτοβουλία Πολιτών και του Εκτελεστικού Κανονισμού (ΕΕ) 2019/1799 της Επιτροπής για τη θέσπιση τεχνικών προδιαγραφών

για τα επιμέρους επιγραμμικά συστήματα συγκέντρωσης - Διατάξεις σχετικές με την εκλογική διαδικασία και τον έλεγχο εσόδων και δαπανών κομμάτων, συνασπισμών και υποψηφίων βουλευτών και αιρετών - Λοιπές επείγουσες διατάξεις» (Α' 136).

10) Τα διατηρούμενα άρθρα του π.δ 284/1988 «Οργανισμός Υπουργείου Οικονομικών».

11) Το π.δ 142/2017 «Οργανισμός Υπουργείου Οικονομικών».

12) Την παρ. 3 του άρθρου 3 του π.δ. 77/2023 «Σύσταση Υπουργείου και κατάργηση Γενικών Γραμματειών και Ειδικών Γραμματειών/Ενιαίων Διοικητικών Τομέων Υπουργείων -Μεταφορά αρμοδιοτήτων, υπηρεσιακών μονάδων,θέσεων προσωπικού και εποπτευόμενων φορέων», σύμφωνα με το οποίο συστήνεται στο Υπουργείο Οικονομικών Γενική Γραμματεία Δημόσιας Περιουσίας (Α' 130).

13) Την παρ. 1 του άρθρου 1 του π.δ. 82/2023 «Μετονομασία Υπουργείου -Σύσταση και μετονομασία Γενικών Γραμματειών -Μεταφορά αρμοδιοτήτων,υπηρεσιακών μονάδων και θέσεων προσωπικού-Τροποποίηση και συμπλήρωση του π.δ 77/2023 (Α' 130) - Μεταβατικές διατάξεις», σύμφωνα με το οποίο το Υπουργείο Οικονομικών μετονομάζεται σε Υπουργείο Εθνικής Οικονομίας και Οικονομικών (Α' 139).

14) Το π.δ 138/2010 «Περί οργανισμού Αποκεντρωμένης Διοίκησης Θεσσαλίας - Στερεάς Ελλάδας» (Α' 231).

15) Την υπό στοιχεία 1063649/790/Α0006/3.8.2004 απόφαση του Υπουργού Οικονομίας και Οικονομικών «Περί καταγραφής και διοικητικής κωδικοποίησης των αρμοδιοτήτων σε θέματα υπηρεσιών υπουργείου Οικονομίας και Οικονομικών που περιέρχονται στους Γενικούς Γραμματείς Περιφερειών κατά τις διατάξεις της παρ. 21 του άρθρου 46 του ν. 3220/2004.

16) Την υπό στοιχεία 86776/19-12-2022 απόφαση του Υπουργού Εσωτερικών «Διορισμός του Κωνσταντίνου Τζανακούλη του Γεωργίου στη θέση του Μετακλητού Γραμματέα της Αποκεντρωμένης Διοίκησης Θεσσαλίας - Στερεάς Ελλάδας (Υ.Ο.Δ.Δ 1183).

17) Το υπό στοιχεία Δ6Α 1022671 ΕΞ 2011/10-02-2011 έγγραφο του Υπ. Οικονομικών, σύμφωνα με το οποίο οι αρμοδιότητες του Υπουργού Οικονομικών, που περιήλθαν στους Γενικούς Γραμματείς των Περιφερειών (του ν. 2503/1997, Α' 107), σύμφωνα με την παρ. 21 του άρθρου 46 του ν. 3220/2004 (Α' 15) και καταγράφονται στην

υπό στοιχεία 1063649/790/A0006/03-08-2004 απόφαση του Υπουργού Οικονομίας και Οικονομικών, ασκούνται από 01/01/2011, από τους Γενικούς Γραμματείς των Αποκεντρωμένων Διοικήσεων, σύμφωνα με το άρθρο 280 του ν. 3852/2010 (Α' 87).

18) Την υπό στοιχεία 14008/132512/04.09.2018 απόφαση του Συντονιστή της Αποκεντρωμένης Διοίκησης Θεσσαλίας-Στερεάς Ελλάδας, με την οποία οριστικοποιήθηκε ως καθορισμένη οριογραμμή αιγιαλού η Προκαταρκτική Οριογραμμή Αιγιαλού (Π.Ο.Α) για όλη τη χωρική αρμοδιότητα της Περιφερειακής Ενότητας Εύβοιας, όπως αυτή χαράχθηκε από την Ε.Κ.Χ.Α Α.Ε (Δ' 383).

19) Την υπό στοιχεία 12119/08.08.1983 απόφαση του Νομάρχη Εύβοιας με την οποία επικυρώθηκαν τα όρια αιγιαλού-παραλίας στην όμορη προς την εξεταζόμενη θέση «Μπουρνώντα» Κοινότητας Δροσιάς, έμπροσθεν ιδιοκτησίας Ευθ. Ζωγράφου (Δ' 566).

20) Την υπό στοιχεία 5782/28.03.1973 Απόφαση του Νομάρχη Βοιωτίας (η περιοχή τότε υπαγόταν στη Βοιωτία) με την οποία επικυρώθηκαν τα όρια αιγιαλού-παραλίας στη θέση «Βαλοπούλα» Δροσιάς Βοιωτίας, έμπροσθεν ιδιοκτησίας Ιωάννου Λαναρά (Δ' 104).

21) Την υπό στοιχεία 10367/31.01.2024 αίτηση καθορισμού το πρώτον της ζώνης παραλίας στη θέση «Σοβάθι» Δροσιάς του Δήμου Χαλκιδέων, του τοπογράφου - μηχανικού Στυλιανού Σκαράκη, προς την Κτηματική Υπηρεσία Εύβοιας έμπροσθεν της ιδιοκτησίας με ΚΑΕΚ 120540501004 των Μαρίας και Σπυριδούλας Κατσιούλη.

22) Το γεγονός ότι μέχρι σήμερα δεν έχει συντελεστεί απαλλοτρίωση της ζώνης παραλίας στους όμορους διοικητικούς καθορισμούς των Δ' 566/1983 και Δ' 104/1973, ενώ στο εξεταζόμενο βάσει της αίτησης του Σκαράκη τμήμα της ακτής (όπου ισχύει το Δ' 383/2018) δεν έχει καθοριστεί η παραλία.

23) Την από 31.10.2024 έκθεση της κατά το άρθρο 5 του ν. 5092/2024 "Όροι αξιοποίησης της δημόσιας περιουσίας στις παραθαλάσσιες περιοχές και άλλες διατάξεις" αρμόδιας Επιτροπής επανακαθορισμού της οριογραμμής αιγιαλού και καθορισμού το πρώτον της οριογραμμής παραλίας, στη θέση «Σοβάθι» της Τοπικής Κοινότητας Δροσιάς, της Δημοτικής Ενότητας Ανθηδόνας του Δήμου Χαλκιδέων, της Περιφερειακής Ενότητας Εύβοιας" (Α' 33).

24) Το από 31.10.2024 τοπογραφικό διάγραμμα, κλίμακας 1:500 που συντάχθηκε από τον τοπογράφο μηχανικό ΠΕ/Α' Δημήτριο Προκάκη, υπάλληλο της Κτηματικής Υπηρεσίας Εύβοιας και θεωρήθηκε από την Προϊσταμένη της Κτηματικής Υπηρεσίας Εύβοιας Σταματούλα Μπαρσάκη Εφοριακό ΠΕ/Α' στις 31.10.2024 και συνοδεύει την Έκθεση της προαναφερόμενης Επιτροπής.

25) Το υπό στοιχεία 46311 ΕΞΕ 2025/07-04-2025 έγγραφο της Κτηματικής Υπηρεσίας Εύβοιας, με το οποίο ζητείται η έκδοση της απόφασης, αποφασίζουμε:

Α. Επικυρώνουμε την από 31.10.2024 έκθεση της κατά το άρθρο 5 του ν. 5092/2024 αρμόδιας Επιτροπής καθορισμού ορίων αιγιαλού και παραλίας, για τον επανακαθορισμό της οριογραμμής αιγιαλού και τον καθορισμό το πρώτον της οριογραμμής παραλίας στη θέση «Σοβάθι» της Τοπικής Κοινότητας Δροσιάς, της Δημοτικής Ενότητας Ανθηδόνας του Δήμου Χαλκιδέων, της Περιφερει-

ακής Ενότητας Εύβοιας, καθώς και το από 31.10.2024 τοπογραφικό διάγραμμα, κλίμακας 1:500 το οποίο συντάχθηκε από τον τοπογράφο μηχανικό ΠΕ/Α' Προκάκη Δημήτριο, υπάλληλο της Κτηματικής Υπηρεσίας Εύβοιας και θεωρήθηκε από την Προϊσταμένη της Κτηματικής Υπηρεσίας Εύβοιας Μπαρσάκη Σταματούλα Εφοριακό ΠΕ/Α' στις 31.10.2024.

Β. Στο παραπάνω διάγραμμα η αρμόδια επιτροπή:

1. Επανακαθορίζει επί του από 31-10-2024 τοπογραφικού διαγράμματος -με υπόβαθρο ορθοφωτοχάρτη της Κτηματολόγιο Α.Ε περιόδου 2007-2009 και σε συντεταγμένες Ε.Γ.Σ.Α'87- του τοπογράφου μηχανικού της Κτηματικής Υπηρεσίας Εύβοιας, Δημητρίου Προκάκη ΠΕ/Α', την οριογραμμή του Αιγιαλού με έντονη κόκκινη συνεχή πολυγωνική γραμμή υπό στοιχεία 1, 2, 3, [...], 75. Η μέχρι σήμερα ισχύουσα από το έτος 2018 (Δ' 383) και πλέον καταργούμενη οριογραμμή αιγιαλού αποδίδεται με λεπτή διακεκομμένη ερυθρή πολυγωνική γραμμή.

2. Καθορίζει το πρώτον επί του ιδίου ως άνω διαγράμματος την οριογραμμή παραλίας με έντονη κίτρινη συνεχή πολυγωνική γραμμή υπό στοιχεία 1', 2', 3', [...], 66', με την οποία δημιουργείται ζώνη παραλίας ελάχιστου πλάτους 10 μέτρων και η οποία ενίοτε παρουσιάζει ακόμα μεγαλύτερο πλάτος, σε συσχέτιση με το κατά τόπους ίχνος της ακτογραμμής και τον υφιστάμενο εδώ και δεκαετίες παραλιακό ασφαλτόδρομο.

3. Αποφαίνεται ότι δεν υπάρχει παλαιός αιγιαλός.

Η παρούσα απόφαση Επανακαθορισμού της οριογραμμής αιγιαλού και καθορισμού το πρώτον της οριογραμμής παραλίας, με τα συνοδευτικά αυτής, θα δημοσιопοιηθεί στην ιστοσελίδα του Υπουργείου Οικονομικών σύμφωνα με τα άρθρα 4 παρ. 3 και 7α του ν. 2971/2001, όπως αυτά τροποποιήθηκαν και ισχύουν και το άρθρο 5 παρ. 8 του ν. 5092/2024 και συγκεκριμένα στη διεύθυνση: <https://www1.gsis.gr/gspdp/dhpe/publicgis/faces/homeShore>.

ΕΚΘΕΣΗ ΕΠΙΤΡΟΠΗΣ ΚΑΘΟΡΙΣΜΟΥ ΟΡΙΩΝ ΑΙΓΙΑΛΟΥ - ΠΑΡΑΛΙΑΣ

Για τον επανακαθορισμό της οριογραμμής Αιγιαλού και τον καθορισμό το πρώτον της οριογραμμής Παραλίας στη θέση «Σοβάθι», Τ.Κ. Δροσιάς, Δ.Ε. Ανθηδόνας, Δήμου Χαλκιδέων, Περιφερειακής Ενότητας Εύβοιας (με κεντροβαρική θέση σε ΕΓΣΑ'87: x=461950, y=4260500)

Στα γραφεία της Κτηματικής Υπηρεσίας Εύβοιας, σήμερα 31-10-2024, ημέρα Πέμπτη, συνήλθαμε οι κάτωθι υπογραφόμενοι, ύστερα από την υπ' αρ.10367Α-ΠΑ2024/29-10-2024 Πρόσκληση της Προέδρου της Επιτροπής Καθορισμού Ορίων Αιγιαλού, Παραλίας, Παλαιού Αιγιαλού (παρ. 3 άρθρου 5, ν. 5092/2024), και κατόπιν σημερινής επιτόπιας επίσκεψής μας στην ως άνω εξεταζόμενη θέση:

Σταματούλα Μπαρσάκη, Εφοριακός ΠΕ/Α', Αναπληρώτρια Προϊσταμένη Κτηματικής Υπηρεσίας Εύβοιας, σαν Πρόεδρος,

Δημήτριος Προκάκης, τοπ/φος μηχαν/κός ΠΕ/Α', υπάλληλος Κτηματικής Υπηρεσίας Ευβοίας, σαν μέλος,

Κωνσταντίνος Φλουρής, Αντιπλοίαρχος Λ/Σ, Λιμενάρχης Κ/Λ Χαλκίδας, σαν μέλος,

Ευάγγελος Δημητρόπουλος, γεωλόγος Μ. Sc., Π.Ε. Γεωτεχνικών, υπάλληλος του τμήματος Περιβαλλοντικού και Χωρικού Σχεδιασμού της Αποκεντρωμένης Διοίκησης Θεσσαλίας-Στερεάς Ελλάδας, σαν μέλος,

Κωνσταντίνος Κατινιώτης, τοπογράφος/Τ.Ε. Μηχανικών, υπάλληλος του τμήματος Πολεοδομικού Σχεδιασμού και Εφαρμογών της Αποκεντρωμένης Διοίκησης Θεσσαλίας-Στερεάς Ελλάδας, σαν μέλος, που αποτελούμε τακτικά μέλη της Επιτροπής καθορισμού ορίων Αιγιαλού- Παραλίας -Παλαιού Αιγιαλού, της παρ. 3 του άρθρου 5 του ν. 5092/2024 «Όροι αξιοποίησης της δημόσιας περιουσίας στις παραθαλάσσιες περιοχές και άλλες διατάξεις», σύμφωνα με την υπό στοιχεία 75164ΕΞ2024/29-5-2024 (ΑΔΑ: ΨΜΔΝΗ-ΑΑΗ) απόφαση της Αυτοτελούς Διεύθυνσης Ανθρώπινου Δυναμικού και Οργάνωσης του Υπουργείου Εθνικής Οικονομίας και Οικονομικών παρουσία και της γραμματέως της Επιτροπής Φουσέκα Μαρίας, ΠΕ/Α' Διοικητικού/Οικονομικού, υπαλλήλου της Κτηματικής Υπηρεσίας Εύβοιας, αφού λάβαμε υπόψη:

1) Τον ν. 2971/2001 (Α' 285) «περί αιγιαλού-παραλίας», όπως τροποποιήθηκε, συμπληρώθηκε και ισχύει σήμερα με τον ν. 4607/2019 (Α' 65) και τον ν. 5092/2024 (Α' 33).

2) Την υπ' αρ. 10367/31-01-2024 αίτηση καθορισμού του πρώτον της ζώνης Παραλίας στη θέση «Σοβάθι» Δροσιάς Δήμου Χαλκιδέων (με συντεταγμένες ΕΓΣΑ'87: x=461950, y=4260500) του τοπογράφου μηχανικού Στυλιανού Σκαράκη, έμπροσθεν της ιδιοκτησίας με ΚΑΕΚ 120540501004 των Μαρίας και Σπυριδούλας Κατσιλούλη. Με την ως άνω αίτηση κατατέθηκε και το από Δεκεμβρίου 2023 τοπογραφικό διάγραμμα με την υφιστάμενη κατάσταση στο εξεταζόμενο παραλιακό μέτωπο, μήκους 1040 περίπου μέτρων, το οποίο εμπεριέχει ως φόντο ορθοφωτοχάρτη της Κτηματολόγιο Α.Ε., φωτοληψίας 2015-16.

3) Το από 31-10-2024 τοπογραφικό διάγραμμα επανακαθορισμού της οριογραμμής Αιγιαλού και καθορισμού του πρώτον της οριογραμμής Παραλίας, κλίμακας 1:500, του τοπογράφου μηχανικού ΠΕ/Α' Δημητρίου Προκάκη, μέλους της παρούσας Επιτροπής, που συνοδεύει την παρούσα έκθεση. Το εν λόγω διάγραμμα, με υπόβαθρο ορθοφωτοχάρτη της Κτηματολόγιο Α.Ε. φωτοληψίας 2007-09, έχει βασιστεί στην λεπτομερή αποτύπωση Σκαράκη, η οποία ελέγχθηκε για την ακρίβειά της από τον ως άνω υπάλληλο Δ. Προκάκη. Η απεικονιζόμενη σε αυτό περιοχή χωροθετείται μεταξύ των θέσεων x=461630, y=4260850 προς βορειοδυτικά, και x=462070, y=4260420 προς νοτιοανατολικά, και είναι σε επαφή με τους αντίστοιχους καθορισμούς Αιγιαλού - Παραλίας σύμφωνα με τα Δ' 566/1983 και Δ' 104/1973. Το ως άνω διάγραμμα έχει εμπλουτιστεί με εποπτικό σύγχρονο ορθοφωτοχάρτη μετά από εναέρια φωτογραφική λήψη με drone και με επιπλέον γεωδαιτικές μετρήσεις GPS στην περιοχή του όμορου προς βορειοδυτικά καθορισμού (Δ' 566/1983) για την ορθή αγκίστρωσή του στη σημερινή πραγματικότητα. Τα παραπάνω βοήθησαν την Επιτροπή να λάβει ακόμα πιο τεκμηριωμένα συμπεράσματα σχετικά με τις νέες οριογραμμές Αιγιαλού - Παραλίας.

4. Την υπ' αρ. 14008/132512/4-9-2018 (Δ' 383/2018) απόφαση Συντονιστή Αποκεντρωμένης Διοίκησης Θεσσαλίας Στερεάς Ελλάδας με την οποία οριστικοποιήθηκε ως καθορισμένη οριογραμμή Αιγιαλού η Προκαταρκτική Οριογραμμή Αιγιαλού (ΠΟΑ) για όλη τη χωρική αρμοδιότητα της ΠΕ Ευβοίας, όπως αυτή (η ΠΟΑ) χαράχθηκε από την Ε.Κ.Χ.Α. Α.Ε. δια φωτογραμμετρικής διαδικασίας και άνευ σύγκλισης της αρμόδιας Επιτροπής. Λόγω της έκτακτης ως άνω διαδικασίας του καθορισμού αυτού του Αιγιαλού, δεν χαράχθηκε οριογραμμή Παραλίας, αφού δεν ενεπλάκη η τυπική Επιτροπή Αιγιαλού- Παραλίας προκειμένου να αποφανθεί επί αυτού του ζητήματος, γι αυτό άλλωστε και με την παρούσα χαράσσεται το πρώτον η οριογραμμή Παραλίας.

Αναφορικά με την ήδη καθορισθείσα (το 2018) οριογραμμή Αιγιαλού, η σημερινή Επιτροπή, μετά την επιτόπια σημερινή μετάβασή της στην περιοχή, βάσει της εκεί σχηματισθείσας αντίληψης των μελών και σύμφωνα με τα κριτήρια του άρθρου 5 του ισχύοντος ν. 5092/2024, έκρινε ομόφωνα ότι δύναται να υπάρξει βελτίωση προς το ορθότερο της ήδη καθορισμένης οριογραμμής του από έτους 2018 Αιγιαλού, και προτείνει νέες ορθότερες κορυφές Αιγιαλού (τις κορυφές 1, 2, 3, [...], 74, 75 που εμφανίζονται στο ως άνω διάγραμμα Προκάκη με έντονη συνεχή ερυθρή πολυγωνική γραμμή).

Στο ίδιο αυτό διάγραμμα, η μέχρι σήμερα ισχύουσα (από το έτος 2018) και πλέον καταργούμενη οριογραμμή Αιγιαλού (πρώην ΠΟΑ) αποδίδεται με λεπτή διακεκομμένη ερυθρή πολυγωνική γραμμή.

5. Την υπ' αρ. 12119/08-08-1983 (Δ' 566) απόφαση του Νομάρχη Εύβοιας, με την οποία επικυρώθηκαν τα όρια αιγιαλού-παραλίας, στην όμορη προς την εξεταζόμενη θέση «Μπουρνώντα» Κοινότητας Δροσιάς, έμπροσθεν ιδιοκτησίας Ευθ. Ζωγράφου, σύμφωνα με το από Απριλίου 1982 τοπογραφικό διάγραμμα, κλίμακας 1:500 του τοπογράφου μηχανικού Τάσου Δ. Αναστασίου. Μεταξύ των καθορισμένων σε αυτό οριογραμμών Αιγιαλού και Παραλίας, προβλέπεται ζώνη Παραλίας πλάτους περίπου 10 μ.

Όπως αποδείχθηκε από πρόσθετες τοπογραφικές μετρήσεις με σύγχρονο GPS στην περιοχή του διαγράμματος Αναστασίου, επί χαρακτηριστικών σημείων (μάντρες, δρόμοι, κ.λπ.) που διατηρούνται στην θέση τους από το έτος 1982 έως και σήμερα, υπάρχει σφάλμα "εξάρτησης" του όλου σχεδίου Αναστασίου (με όλα τα απεικονιζόμενα σε αυτό στοιχεία της τότε υφιστάμενης κατάστασης και τις οριογραμμές Αιγιαλού -Παραλίας) κατά 3 περίπου μέτρα σε σχέση με την πραγματική του θέση στον ελληνικό χώρο (οι καρτεσιανές συντεταγμένες του καννάβου του διαγράμματος Αναστασίου και οι εμφανιζόμενες σε αυτό συντεταγμένες των κορυφών των οριογραμμών Αιγιαλού και Παραλίας είναι εσφαλμένες). Προκειμένου να εφαρμοστούν σωστά οι οριογραμμές αυτές-όπως γραφικά τέθηκαν επί του διαγράμματος Αναστασίου από την τότε αρμόδια Επιτροπή- έγινε γραφική "αγκίστρωση" ολόκληρου του διαγράμματος Αναστασίου από χαρακτηριστικά παλαιά στοιχεία που μετρήθηκαν και σήμερα με ακρίβεια, διαδικασία την οποία επιμελήθηκε ο συντάκτης του από 31-10-2024 διαγράμματος καθορισμού - επανακαθορισμού Δ. Προκάκης. Οι ως

άνω εσφαλμένες οριογραμμές Αιγιαλού-Παραλίας εμφανίζονται με διακεκομμένες μαύρες γραμμές στο από 31-10-2024 διάγραμμα καθορισμού - επανακαθορισμού, ενώ οι ίδιες αλλά ορθά γραφικά εφαρμοζόμενες οριογραμμές αποδίδονται με λεπτές συνεχείς γραμμές (ερυθρή για τον Αιγιαλό και κίτρινη για την Παραλία). Στο πέρας αυτών των οριογραμμών καταλήγουν οι κορυφές 1 και 1' αντιστοίχως των νέων επανακαθοριζόμενων - καθοριζόμενων οριογραμμών Αιγιαλού και Παραλίας.

6. Την υπ' αρ. 5782/28-03-1973 (Δ' 104) απόφαση του Νομάρχη Βοιωτίας (η περιοχή τότε υπαγόταν στην Βοιωτία), με την οποία επικυρώθηκαν τα όρια Αιγιαλού-Παραλίας, στη θέση Βαλοπούλα Δροσιάς Βοιωτίας, έμπροσθεν ιδιοκτησίας Ιωάννου Λαναρά, και το από Αυγούστου 1972 τοπογραφικό διάγραμμα κλίμακας 1:1000 του πολιτικού μηχανικού Σταμάτη Μαγκανιώτη που την συνοδεύει. Το εν λόγω διάγραμμα είναι σε ελεύθερο σύστημα συντεταγμένων (δεν έχει εξάρτηση από το κρατικό γεωδαιτικό σύστημα της χώρας) και πάσχει σημαντικά στην γενικότερη ακρίβειά του με πολλές γενικεύσεις σχετικά με την μορφή της ακτής, τις περιφράξεις, την θέση των κτιρίων, τις αναλογίες και τις αποστάσεις, που απέχουν σημαντικά από την πραγματικότητα. Για αυτόν τον λόγο και απαιτείται στο άμεσο μέλλον ο επανακαθορισμός του. Το πλάτος της ζώνης Παραλίας στον καθορισμό του έτους 1973 είναι ποικίλο, φτάνει δε στο ελάχιστο των 3 μ. Το εμφανιζόμενο σε αυτό άκρο προς βορρά της οριογραμμής Αιγιαλού (δηλαδή σε επαφή με τον εξεταζόμενο σήμερα Αιγιαλό), εντοπίζεται σε εντελώς αναξιόπιστη θέση ως προς τα κριτήρια οριοθέτησης του Αιγιαλού όπως αυτά προσδιορίζονται στον προ-ϊσχύοντα νόμο Αιγιαλού (άρθρο 9 του ν. 2971/2001) και στον ισχύοντα νόμο (άρθρο 5 ν. 5092/2024) και ως εκ τούτου δεν είναι δυνατόν σε αυτές τις θέσεις να καταλήξουν οι σήμερα επανακαθοριζόμενες - καθοριζόμενες οριογραμμές Αιγιαλού και Παραλίας που προσεκτικά έχουν επαναπροσδιοριστεί. Παρόλα αυτά, στο νέο από 31-10-2024 διάγραμμα Προκάκη, έγινε προσπάθεια με ευθύνη του συντάκτη, να τεθούν γραφικά το βέλτιστο προσεγγιστικά οι καθορισμένες οριογραμμές Αιγιαλού και Παραλίας του Δ' 104/1973, οι οποίες και απεικονίζονται με λεπτές συνεχείς γραμμές (ερυθρή και κίτρινη αντιστοίχως).

Το γεγονός ότι μέχρι σήμερα δεν έχει συντελεστεί απαλλοτρίωση της ζώνης Παραλίας στους όμορους διοικητικούς καθορισμούς των Δ' 566/1983 και Δ' 104/1973, ενώ στο εξεταζόμενο βάσει της αίτησης Σκαράκη τμήμα της ακτής (όπου ισχύει το Δ' 383/2018), δεν έχει καθοριστεί η Παραλία.

Την εκ της σημερινής επιτόπιας μετάβασης των μελών στην εξεταζόμενη ακτή, σχηματισθείσα αντίληψη για το πλάτος της βρεχόμενης ζώνης της ξηράς και άλλα συναφή στοιχεία που προβλέπονται από το άρθρο 5 του ν. 5092/2024 και ειδικότερα:

α) Την γεωμορφολογία του εδάφους:

ι. Ότι σε όλη σχεδόν την εξεταζόμενη περιοχή, η πεδινή ενδοχώρα απαντάται σε ύψη 5-5.50 μ. από την στάθμη

της θάλασσας και καταλήγει με απότομα βραχώδη πρανή σε αυτήν. Ενίοτε παρουσιάζονται σπηλαιώσεις στο επίπεδο της θάλασσας που δεν είναι ορατές από το φρύδι των πρανών αυτών. Οι σπηλαιώσεις αυτές λήφθηκαν υπόψη και ανάλογα χαράχθηκε εσώτερα και ο επανακαθοριζόμενος Αιγιαλός.

ii. Ότι σε ένα σημείο της εξεταζόμενης ακτής υπάρχει μικρή αμμώδης ακτή μήκους περί τα 110 μ., με αβαθή αμμώδη πυθμένα μπροστά της, που συμβάλει στη σταδιακή αποδυνάμωση των χειμέριων κυμάτων.

iii. Το γεγονός ότι σημαντικό μέρος της βραχώδους ακτής προς την θάλασσα περιβάλλεται από μια επίπεδη, βραχώδη και πλατιά ζώνη έως και 8 μ., εντοπιζόμενη υψομετρικά στην στάθμη της θάλασσας (άλλοτε καλύπτεται από αυτήν και άλλοτε αποκαλύπτεται κατά την πλημμυρίδα και την άμπωτη), και η οποία διασπά την κινητική ενέργεια των κυμάτων, προφυλάσσοντας ενεργά την εσωτερη ακτή, με αποτέλεσμα την αργή εξέλιξη των φαινομένων διάβρωσης που αναγνωρίζονται στα βραχώδη πρανή της ακτής.

β) Το γεγονός ότι ο αμμώδης πυθμένας που συνεχεται της ακτής παρουσιάζει μικρά βάθη πυθμένα και ήπιες κλίσεις.

γ) Το γεγονός ότι δεν εντοπίστηκαν παράκτιοι φυσικοί πόροι στην εξεταζόμενη περιοχή,

δ) το γεγονός ότι η περιοχή έχει ανατολικό - βορειοανατολικό προσανατολισμό και είναι εκτεθειμένη στους αντίστοιχους ανέμους, ωστόσο το σχετικά μικρό ανάπτυσμα πελάγους έμπροσθεν αυτής (6 χλμ. έως τις ακτές της Νέας Αρτάκης στον Βόρειο Ευβοϊκό Κόλπο) δεν δημιουργεί κύματα μεγάλου ύψους.

στ) τον συνδυασμό των υψομέτρων της ακτής και τις θέσεις του ορίου της φυσικής βλάστησης που αναγνωρίστηκε και καταγράφηκε με την επιτόπια αυτοψία της Επιτροπής αλλά και με την βοήθεια του σύγχρονου ορθοφωτοχάρτη από drone.

ζ) τις χρήσεις γης που καθορίστηκαν από το Γενικό Πολεοδομικό Σχέδιο ΔΕ Αθηδώνας (υπ' αρ. 789/47620/5-4-2019 απόφαση του Συντονιστή της Αποκεντρωμένης Διοίκησης Θεσσαλίας - Στερεάς Ελλάδας (Δ' 222)). Σύμφωνα με το εν λόγω ΓΠΣ στις περιοχές του παραλιακού μετώπου που εμπίπτουν σε γεωλογικούς και περιβαλλοντικούς περιορισμούς (με φαινόμενα διάβρωσης και κίνδυνο κατολίσθησης των πρανών, όπως στην εξεταζόμενη περιοχή) προτείνεται να δημιουργηθεί μια ζώνη προστασίας 50 μ. από την ακτή προκειμένου αυτή να μείνει εκτός οικιστικής ανάπτυξης. η) τη μη ύπαρξη ευπαθών οικοσυστημάτων και προστατευόμενων περιοχών,

θ) τη μη ύπαρξη καταγεγραμμένων δημοσίων κτημάτων που βρίσκονται σε άμεση γειτνίαση με την παράκτια ζώνη.

Για τον καθορισμό της οριογραμμής Παραλίας η Επιτροπή αφού έλαβε υπόψη τις διατάξεις των άρθρων 1, 3 και 5 του ν. 5092/2024 και συνεκτιμώντας τα δεδομένα, ότι δηλαδή πρόκειται για περιοχή με μεγάλα αγροτεμάχια που διέπεται από τις εκτός σχεδίου πόλης και εκτός ορίων οικισμού πολεοδομικές διατάξεις, με μικρούς ρυθμούς ανοικοδόμησης, ότι το ισχύον πλά-

τος ζώνης Παραλίας στον όμορο προς β.δ. καθορισμό (Δ' 566/1983) είναι 10 μ., προτείνει τη δημιουργία ζώνης Παραλίας ελάχιστου πλάτους επίσης δέκα (10)μ. στην εξεταζόμενη περιοχή. Σύμφωνα με αυτό το πλάτος (10 μ.), η νέα οριογραμμή της Παραλίας τέμνει ορισμένα τμήματα των στα ανάντι του παραλιακού δρόμου ευρισκομένων ιδιοκτησιών, υπάρχουν ωστόσο και θέσεις (όπως μεταξύ των κορυφών 14' έως 18', 20' έως 35', 42'-43', 58'-59', 63' έως 66') όπου η οριογραμμή της Παραλίας τίθεται σε μεγαλύτερο των 10 μ. πλάτος, συμπεριλαμβάνοντας τον εδώ και δεκαετίες υλοποιημένο παραλιακό ασφαλτόδρομο, τιθέμενη στην έξω πλευρά των εκεί εντοπιζόμενων μανδρών.

Η εν λόγω ζώνη Παραλίας θεωρείται απαραίτητη για την εξυπηρέτηση της επικοινωνίας της ξηράς με τη θάλασσα και αντίστροφα καθώς και για την εξυπηρέτηση άλλων κοινωφελών σκοπών (αναπλάσεις, έργα υποδομής κ.λ.π.).

Υστερα από τα παραπάνω η Επιτροπή
ΑΠΟΦΑΣΙΖΕΙ:

α. Επανακαθορίζει επί του από 31-10-2024 τοπογραφικού διαγράμματος - με υπόβαθρο ορθοφωτοχάρτη της Κτηματολόγιο Α.Ε. περιόδου 2007-2009 και σε συ-

ντεταγμένες ΕΓΣΑ'87- του τοπογράφου μηχανικού της Κτηματικής Υπηρεσίας Ευβοίας, Δημητρίου Προκάκη ΠΕ/Α', την οριογραμμή του Αιγιαλού με έντονη κόκκινη συνεχή πολυγωνική γραμμή υπό στοιχεία 1, 2, 3, [...], 75. Η μέχρι σήμερα ισχύουσα από το έτος 2018 (Δ' 383/2018) και πλέον καταργούμενη οριογραμμή Αιγιαλού αποδίδεται με λεπτή διακεκομμένη ερυθρή πολυγωνική γραμμή.

β. Καθορίζει το πρώτον επί του ιδίου ως άνω διαγράμματος την οριογραμμή Παραλίας με έντονη κίτρινη συνεχή πολυγωνική γραμμή υπό στοιχεία 1', 2', 3', [...], 66', με την οποία δημιουργείται ζώνη Παραλίας ελάχιστου πλάτους 10 μ. και η οποία ενίοτε παρουσιάζει ακόμα μεγαλύτερο πλάτος, σε συσχέτιση με το κατά τόπους ίχνος της ακτογραμμής και τον υφιστάμενο εδώ και δεκαετίες παραλιακό ασφαλτόδρομο.

γ. Αποφαίνεται ότι δεν υπάρχει παλαιός αιγιαλός.

Η Επιτροπή

ΣΤΑΜΑΤΟΥΛΑ ΜΠΑΡΣΑΚΗ

ΔΗΜΗΤΡΗΣ ΠΡΟΚΑΚΗΣ

ΚΩΝΣΤΑΝΤΙΝΟΣ ΦΛΟΥΡΗΣ

ΕΥΑΓΓΕΛΟΣ ΔΗΜΗΤΡΟΠΟΥΛΟΣ


ΚΩΝΣΤΑΝΤΙΝΟΣ ΚΑΤΙΝΙΩΤΗΣ

Η Γραμματέας:

ΜΑΡΙΑ ΦΟΥΣΕΚΑ





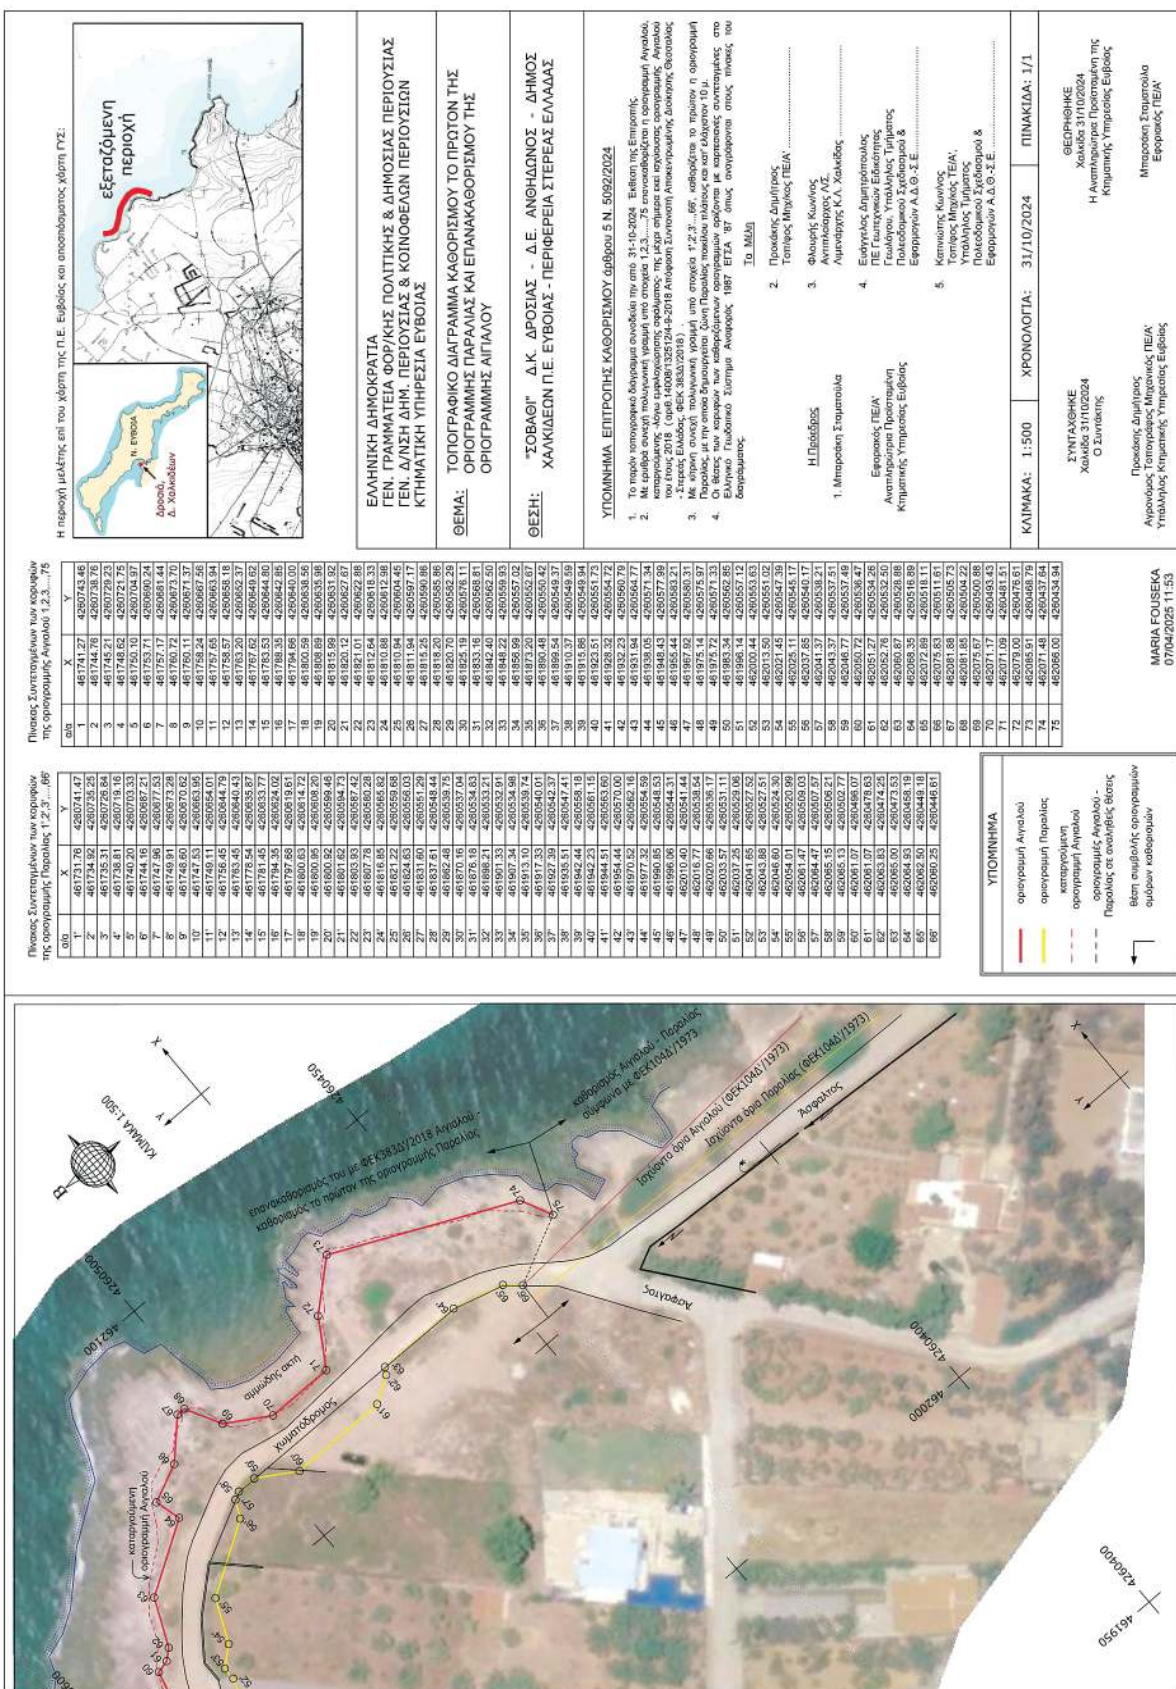

Η ισχύς της παρούσας αρχίζει με τη δημοσίευσή της στο Φύλλο Εφημερίδας της Κυβερνήσεως.

Η παρούσα απόφαση με την έκθεση της Επιτροπής και το διάγραμμα, να δημοσιευθούν στην Εφημερίδα της Κυβερνήσεως.

Λάρισα, 7 Μαΐου 2025

Ο Γραμματέας

Αποκεντρωμένης Διοίκησης

ΚΩΝΣΤΑΝΤΙΝΟΣ ΤΖΑΝΑΚΟΥΛΗΣ



ΕΘΝΙΚΟ ΤΥΠΟΓΡΑΦΕΙΟ

Το Εθνικό Τυπογραφείο αποτελεί δημόσια υπηρεσία υπαγόμενη στην Προεδρία της Κυβέρνησης και έχει την ευθύνη τόσο για τη σύνταξη, διαχείριση, εκτύπωση και κυκλοφορία των Φύλλων της Εφημερίδας της Κυβερνήσεως (ΦΕΚ), όσο και για την κάλυψη των εκτυπωτικών - εκδοτικών αναγκών του δημοσίου και του ευρύτερου δημόσιου τομέα (ν. 3469/2006/Α' 131 και π.δ. 29/2018/Α' 58).

1. ΦΥΛΛΟ ΤΗΣ ΕΦΗΜΕΡΙΔΑΣ ΤΗΣ ΚΥΒΕΡΝΗΣΕΩΣ (ΦΕΚ)

- Τα **ΦΕΚ σε ηλεκτρονική μορφή** διατίθενται δωρεάν στο **www.et.gr**, την επίσημη ιστοσελίδα του Εθνικού Τυπογραφείου. Όσα ΦΕΚ δεν έχουν ψηφιοποιηθεί και καταχωριστεί στην ανωτέρω ιστοσελίδα, ψηφιοποιούνται και αποστέλλονται επίσης δωρεάν με την υποβολή αιτήματος στην ηλεκτρονική διεύθυνση **feksales@et.gr**.
- Τα **ΦΕΚ σε έντυπη μορφή** διατίθενται σε μεμονωμένα φύλλα είτε απευθείας από το Τμήμα Πωλήσεων και Συνδρομητών, είτε ταχυδρομικά με την αποστολή αιτήματος παραγγελίας στην ηλεκτρονική διεύθυνση **feksales@et.gr**.
 - Το κόστος ενός ασπρόμαυρου ΦΕΚ από 1 έως 16 σελίδες είναι 1,00 €, αλλά για κάθε επιπλέον οκτασέλιδο (ή μέρος αυτού) προσαυξάνεται κατά 0,20 €. Το κόστος ενός έγχρωμου ΦΕΚ από 1 έως 16 σελίδες είναι 1,50 €, αλλά για κάθε επιπλέον οκτασέλιδο (ή μέρος αυτού) προσαυξάνεται κατά 0,30 €.
 - Το τεύχος Α.Σ.Ε.Π. διατίθεται δωρεάν.
 - Υπάρχει δυνατότητα ετήσιας συνδρομής οποιουδήποτε τεύχους σε έντυπη μορφή μέσω του Τμήματος Πωλήσεων και Συνδρομητών.

• Τρόποι αποστολής κειμένων προς δημοσίευση:

- Α.** Αποστολή των εγγράφων προς δημοσίευση στο ΦΕΚ στην ηλεκτρονική διεύθυνση **https://eservices.et.gr**. Σχετικές εγκύκλιοι και οδηγίες στην ηλεκτρονική διεύθυνση του Εθνικού Τυπογραφείου (**www.et.gr**) στη διαδρομή **Ανακοινώσεις → Εγκύκλιοι**.
- Β.** Κατ' εξαίρεση, όσοι πολίτες δεν διαθέτουν προηγμένη ψηφιακή υπογραφή μπορούν είτε να αποστέλλουν ταχυδρομικά, είτε να καταθέτουν με εκπρόσωπό τους κείμενα προς δημοσίευση εκτυπωμένα σε χαρτί στο Τμήμα Παραλαβής και Καταχώρισης Δημοσιευμάτων.

• Πληροφορίες, σχετικά με την αποστολή/κατάθεση εγγράφων προς δημοσίευση, την ημερήσια κυκλοφορία των Φ.Ε.Κ., με την πώληση των τευχών και με τους ισχύοντες τιμοκαταλόγους για όλες τις υπηρεσίες μας, περιλαμβάνονται στον ιστότοπο (**www.et.gr**). Επίσης μέσω του ιστότοπου δίδονται πληροφορίες σχετικά με την πορεία δημοσίευσης των εγγράφων, με βάση τον Κωδικό Αριθμό Δημοσίευματος (ΚΑΔ). Πρόκειται για τον αριθμό που εκδίδει το Εθνικό Τυπογραφείο για όλα τα κείμενα που πληρούν τις προϋποθέσεις δημοσίευσης.

2. ΕΚΤΥΠΩΤΙΚΕΣ - ΕΚΔΟΤΙΚΕΣ ΑΝΑΓΚΕΣ ΤΟΥ ΔΗΜΟΣΙΟΥ

Το Εθνικό Τυπογραφείο ανταποκρινόμενο σε αιτήματα υπηρεσιών και φορέων του δημοσίου αναλαμβάνει να σχεδιάσει και να εκτυπώσει έντυπα, φυλλάδια, βιβλία, αφίσες, μπλοκ, μηχανογραφικά έντυπα, φακέλους για κάθε χρήση, κ.ά.

Επίσης σχεδιάζει ψηφιακές εκδόσεις, λογότυπα και παράγει οπτικοακουστικό υλικό.

Ταχυδρομική Διεύθυνση: **Καποδιστρίου 34, 10432 Αθήνα**

ΤΗΛΕΦΩΝΙΚΟ ΚΕΝΤΡΟ: 210 5279000

Ιστότοπος: **www.et.gr**

Πληροφορίες σχετικά με την λειτουργία του ιστότοπου: **helpdesk.et@et.gr**

Αποστολή εγγράφων προς δημοσίευση στο ΦΕΚ στην ηλεκτρονική διεύθυνση
https://eservices.et.gr

ΕΞΥΠΗΡΕΤΗΣΗ ΚΟΙΝΟΥ

Πωλήσεις - Συνδρομές: (Ισόγειο, τηλ. 210 5279178 - 180)

Πληροφορίες: (Ισόγειο, Γραφείο 3 και τηλεφ. κέντρο 210 5279000)

Παραλαβή Δημοσιευτέας Ύλης: (Ισόγειο, τηλ. 210 5279167, 210 5279139)

Ωράριο για το κοινό: Δευτέρα έως και Παρασκευή: 8:00 - 13:30

