



ΕΦΗΜΕΡΙΔΑ ΤΗΣ ΚΥΒΕΡΝΗΣΕΩΣ ΤΗΣ ΕΛΛΗΝΙΚΗΣ ΔΗΜΟΚΡΑΤΙΑΣ

27 Μαΐου 2025

ΤΕΥΧΟΣ ΤΕΤΑΡΤΟ

Αρ. Φύλλου 343

ΑΠΟΦΑΣΕΙΣ

Αριθμ. 41605

Επικύρωση καθορισμού οριογραμμών, με έργα διευθέτησης, τμήματος του ρέματος «Λυκόρεμα» μέχρι τη συμβολή του με το ρέμα Ανθεμούνα, μεταξύ των οικισμών Νέας Ραιδεστού και Ταγαράδων στον Δήμο Θέρμης στα πλαίσια του έργου «Διευθέτηση ρέματος Δ.Κ. Νέας Ραιδεστού Δήμου Θέρμης» (ΚΑΕΚ έναρξης οριοθετούμενου τμήματος: 19116ΕΚ00057).

Ο ΓΡΑΜΜΑΤΕΑΣ ΑΠΟΚΕΝΤΡΩΜΕΝΗΣ ΔΙΟΙΚΗΣΗΣ
ΜΑΚΕΔΟΝΙΑΣ - ΘΡΑΚΗΣ

Έχοντας υπόψη:

- 1) Το άρθρο 24 του Συντάγματος.
- 2) Το άρθρο 1 του ν. 1650/1986.
- 3) Το άρθρο 280 του ν. 3852/2010 «Νέα Αρχιτεκτονική της Αυτοδιοίκησης και της Αποκεντρωμένης Διοίκησης - Πρόγραμμα Καλλικράτης» (Α' 87).
- 4) Το άρθρο 5 του ν. 3010/2002 «Εναρμόνιση του ν. 1650/1986 με τις Οδηγίες 97/11 Ε.Ε. και 96/61 Ε.Ε., διαδικασία οριοθέτησης και ρυθμίσεις θεμάτων για τα υδατορέματα και άλλες διατάξεις» (Α' 91).
- 5) Τον ν. 4258/2014 «Διαδικασία Οριοθέτησης και ρυθμίσεις θεμάτων για τα υδατορέματα - ρυθμίσεις Πολεοδομικής νομοθεσίας και άλλες διατάξεις» (Α' 94) και ιδίως το άρθρο 3 αυτού, σύμφωνα με τις οποίες πραγματοποιήθηκε η επικύρωση καθορισμού οριογραμμών του ως άνω τμήματος ρέματος.
- 6) Την υπ' αρ. οικ.140055/2017 κοινή υπουργική απόφαση «Τεχνικές προδιαγραφές σύνταξης του περιεχομένου του φακέλου οριοθέτησης κατ' εφαρμογή της παραγράφου 5 του άρθρου 2 του ν. 4258/2014 - Διευκρινήσεις για την εφαρμογή της διαδικασίας οριοθέτησης» (Β' 428).
- 7) Τα άρθρα 28 και 28Α του ν. 4325/2015 «Εκδημοκρατισμός της Διοίκησης - Καταπολέμηση Γραφειοκρατίας και Ηλεκτρονική Διακυβέρνηση. Αποκατάσταση αδικιών και άλλες διατάξεις» (Α' 47).
- 8) Την υπ' αρ. 86781/19-12-2022 (Υ.Ο.Δ.Δ. 1183) απόφαση του Υπουργού Εσωτερικών για το διορισμό του Ιωάννη Σάββα του Κωνσταντίνου, στη θέση του μετα-

κλητού Γραμματέα Αποκεντρωμένης Διοίκησης Μακεδονίας - Θράκης.

9) Την υπ' αρ. 94360/1-7-2023 (Β' 433) απόφαση Γραμματέα Αποκεντρωμένης Διοίκησης Μακεδονίας - Θράκης περί ανάθεσης άσκησης αρμοδιοτήτων σε οργανικές μονάδες της Αποκεντρωμένης Διοίκησης Μακεδονίας - Θράκης και παροχή εξουσιοδότησης υπογραφής πράξεων και εγγράφων «Με εντολή Γραμματέα» στους προϊσταμένους των οργανικών μονάδων της Αποκεντρωμένης Διοίκησης Μακεδονίας - Θράκης.

10) Την υπ' αρ. 65172/31-05-2024 απόφαση του Συντονιστή της Αποκεντρωμένης Διοίκησης Μακεδονίας - Θράκης «Μετακίνηση του Ταμβακίδη Στυλιανού του Περικλή, κλάδου ΠΕ Γεωτεχνικών (Γεωπόνων), με βαθμό Α', από τη θέση του Προϊσταμένου της Διεύθυνσης Πολιτικής Προστασίας της Α.Δ.Μ.Θ. στη Δ/ση Υδάτων Κεντρικής Μακεδονίας της Αποκεντρωμένης Διοίκησης Μακεδονίας - Θράκης και ορισμός αυτού ως Αναπληρωτή Προϊσταμένου στη Γενική Διεύθυνση Χωροταξικής, Περιβαλλοντικής και Αγροτικής Πολιτικής της Α.Δ.Μ.-Θ.» (ΑΔΑ: 93ΜΨΟΡ1Υ-Π11).

11) Τον ν. 2503/1997 (Α' 107) για τη διοίκηση, την οργάνωση και τη στελέχωση της Περιφέρειας και ειδικότερα το τελευταίο εδάφιο της παρ. 2 του άρθρου 1 αυτού.

12) Το π.δ. 142/2010 «Οργανισμός της Αποκεντρωμένης Διοίκησης Μακεδονίας - Θράκης» (Α' 235).

13) Το υπ' αρ. 192918(2891)/28-3-2025 έγγραφο της Υποδιεύθυνσης Τεχνικών Έργων Μ.Ε.Θ., με το οποίο διαβιβάστηκε στην Υπηρεσία μας θεωρημένο αντίγραφο του φακέλου του θέματος που συντάχθηκε από τον Μελετητή Πολιτικό Μηχανικό Βασίλειο Στρακαλή και ελέγχθηκε και θεωρήθηκε από την Υποδ/ση Τεχνικών Έργων Μ.Ε.Θ. (υπ' αρ. ΔΙΠΕΧΩΣ 27253/31-3-2025).

14) Το υπ' αρ. 31395/10-4-25 έγγραφο της Υπηρεσίας μας με το οποίο διαβιβάστηκε ο φάκελος οριοθέτησης του ρέματος του θέματος στον Δήμο Θέρμης για γνωμοδότηση, σύμφωνα με τις διατάξεις του ν. 4258/2014 και ειδικότερα την παρ. 2.3 της περίπτωσης Α του άρθρου 3 αυτού ύστερα από την εφαρμογή της παρ. 1.2 της περίπτωσης Β του ίδιου άρθρου.

15) Την υπ' αρ. 131/2025 (ΑΔΑ: 6ΘΟΥΩΡΣ-ΖΓ1) απόφαση Δημοτικού Συμβουλίου Δήμου Θέρμης όπου

γνωμοδοτεί θετικά για την προτεινόμενη οριοθέτηση του ρέματος του θέματος.

16) Την υπ' αρ. 6286/2-10-2019 (ΑΔΑ: 63ΟΒΟΡ1Υ-2ΣΠ) απόφαση Έγκρισης Περιβαλλοντικών Όρων της Διεύθυνσης Περιβάλλοντος και Χωρικού Σχεδιασμού Κ.Μ., Τμήμα Περιβαλλοντικού και Χωρικού Σχεδιασμού της Αποκεντρωμένης Διοίκησης Μακεδονίας Θράκης, για έργα διευθέτησης στο ρέμα του θέματος η οποία έχει συμπεριλάβει απαιτούμενες γνωμοδοτήσεις περιβαλλοντικού περιεχομένου.

17) Το γεγονός ότι οι υδραυλικοί υπολογισμοί για την εκτίμηση της πλημμυρικής παροχής έγιναν για περίοδο επαναφοράς $T=100$ έτη και αφορούν το σύνολο του ρέματος και όχι μόνο το μήκος του οριοθετούμενου τμήματος.

18) Το γεγονός ότι οι διατάξεις της παρούσας δεν αφορούν σε διοικητική διαδικασία για την οποία υπάρχει υποχρέωση καταχώρησης στο ΕΜΔΔ-ΜΙΤΟΣ, αποφασίζουμε:

Την επικύρωση του καθορισμού των οριογραμμών με έργα διευθέτησης, τμήματος του ρέματος «Λυκόρεμα» μέχρι τη συμβολή του με το ρέμα Ανθεμούντα, μεταξύ των οικισμών Νέας Ραιδεστού και Ταγαράδων στον Δήμο Θέρμης στα πλαίσια του έργου «Διευθέτηση ρέματος Δ.Κ. Νέας Ραιδεστού Δήμου Θέρμης» (ΚΑΕΚ έναρξης οριοθετούμενου τμήματος: 19116ΕΚ00057), με τις συ-

ντεταγμένες των κορυφών των πολυγωνομετρικών των οριογραμμών που σημειώνονται με συνεχόμενη γραμμή μπλε χρώματος και αναπαρίστανται επί των τοπογραφικών διαγραμμάτων (οριζοντιογραφίες) με αρ. σχ. Π.Υ.08.1 και Π.Υ.08.2 κλίμακας 1:1000, που συνοδεύουν την παρούσα, όπως αυτές προέκυψαν από την Υδραυλική Μελέτη που συντάχθηκαν από τον Μελετητή Πολιτικό Μηχανικό Βασίλειο Στρακαλή και ελέγχθηκε και θεωρήθηκε από την Υποδ/νση Τεχνικών Έργων Μ.Ε.Θ. (13 σχ.).

Αναλυτικότερα, καθορίζονται οι οριογραμμές στο τμήμα μήκους 1.611,45 μ. του ρέματος του θέματος, με επιφάνεια λεκάνης απορροής 13,06 τ.χλμ., με τις εξής κορυφές: 1, 2, ..., 126, 127 και 128, 129, ..., 256, 257.

Η παρούσα απόφαση συνοδεύεται από τα τοπογραφικά διάγραμμα υπ' αρ. σχ. Π.Υ.08.1 και Π.Υ.08.2 κλίμακας 1:1000, που συντάχθηκαν από τον Μελετητή Πολιτικό Μηχανικό Βασίλειο Στρακαλή και ελέγχθηκαν και θεωρήθηκαν από την Υποδ/νση Τεχνικών Έργων Μ.Ε.Θ. (13 σχ.) και αποτελούν αναπόσπαστο μέρος αυτής.

Διευκρινίζεται ότι οι συγκεκριμένες οριογραμμές ισχύουν μόνον εφόσον έχουν κατασκευαστεί τα προβλεπόμενα έργα διευθέτησης.

Από τις διατάξεις της παρούσας δεν προκύπτουν δαπάνες που να βαρύνουν τον κρατικό προϋπολογισμό.

Η ισχύς της απόφασης αυτής αρχίζει από τη δημοσίευσή της στην Εφημερίδα της Κυβερνήσεως.


ΠΡΟΣΑΝΑΤΟΛΙΣΜΟΣ ΠΙΝΑΚΙΔΑΣ		ΔΙΑΤΑΞΗ ΠΙΝΑΚΙΔΩΝ	
ΥΠΟΜΝΗΜΑ ΤΟΠΟΓΡΑΦΙΚΗΣ ΑΠΟΤΥΠΩΣΗΣ			
Φυσικό προαύς	Οριο δικαιοκτησίας σύμφωνα με την Κτηματογράφηση του Εθνικού Κτηματολογίου		
Ανάπτυξη	Κτίριο μονόροφο κατοικιστικής		
Παλιό προαύς	Κτίριο μονόροφο πλακακιωτές		
Χαλκοδρόμος	Κτίριο μονόροφο κεραμοσκεπές		
Χωροφύλακτος	Ερείπιο		
Συμμεταβλήσεις	Κοκάλια ΔΕΗ		
Οριο καλλιεργειών	Κοκάλια ΟΤΕ		
Ταξί	Τριγωνομετρικό σημείο		
Κοπή	Κτηματολογικός αριθμός (ΚΑΕΚ)		
Συστάδα θάμβων	Οριο δικαιοκτησίας σύμφωνα με τη δαπάνη των στοιχείων του Υ.Γ.		
Ελάς	Κόρνα Ισοψηφής		
Δέντρο	Διατεταμένη Ισοψηφής		
Κυπαρίσσι - πικύα	Υψομετρικό ταχυμετρικό σημείο		

ΥΠΟΜΝΗΜΑ ΥΔΡΑΥΛΙΚΩΝ ΕΡΓΑΣΙΩΝ ΔΙΕΥΘΕΤΗΣΗΣ ΡΕΜΑΤΟΣ	
Υπερβαίνων Αξίνας ρέματος (διαστάσεις με το πρόβλημα ΔΥ)	
Προτεινόμενος Αξίνας ρέματος	
Αντικείμενη διαμορφωμένη χωματίνη διατομή	
Διατομή αντιστοίχισης Π από ΟΣ πλάτους πλάτους 2.00 - 3.75m ανάλογα με τη θέση της διατομής (αναλυτικότερα βλέπε σχέδιο μηχανογράφησης)	
Κατακόρυφα σημειογραφία Η=3.50m που πληρώνονται με λήβους διαμέτρου 100-200 mm	
Κατακόρυφα σχετικά ελαττωμένων διαστάσεων 9.00 x 3.00m	
Διατομή Ελέγχου	
Γραμμή πλημμύρας 100% πλάτος προτεινόμενης διεύθεσης	
Γραμμή πλημμύρας 100% πλάτος προτεινόμενης διεύθεσης	
Προτεινόμενη οργάνωση ρέματος	
Αρθροί σημείων προτεινόμενης οργάνωσης ρέματος	
Αρθροί οδών πλάτους 2.50 ή 3.00m ή οδός Κτηματολογίου (ΚΑΕΚ 10079000000) πλάτους 3.00m	

ΕΛΛΗΝΙΚΗ ΔΗΜΟΚΡΑΤΙΑ ΝΟΜΟΣ ΘΕΣΣΑΛΟΝΙΚΗΣ ΔΗΜΟΣ ΒΕΡΜΗΣ ΤΜΗΜΑ ΣΥΓΚΟΙΝΩΝΙΑΚΩΝ ΚΥΚΛΟΦΟΡΙΑΚΩΝ ΥΔΡΑΥΛΙΚΩΝ ΚΑΙ ΕΓΓΕΦΑΤΟΤΙΚΩΝ ΕΡΓΩΝ	
ΤΕΧΝΙΚΗ ΥΠΗΡΕΣΙΑ:	ΣΥΜΠΛΗΡΩΣΗ ΦΑΚΕΛΟΥ ΥΠΟΒΟΛΗΣ ΑΙΤΗΜΑΤΟΣ ΚΑΘΟΡΙΣΜΟΥ ΟΡΙΟΘΕΤΗΣΗΣ ΡΕΜΑΤΟΣ ΣΤΟ ΠΛΑΙΣΙΟ ΤΟΥ ΕΡΓΟΥ «ΔΙΕΥΘΕΤΗΣΗ ΡΕΜΑΤΟΣ Δ.Κ. ΝΕΑΣ ΡΑΪΔΕΙΤΟΥ ΔΗΜΟΥ ΒΕΡΜΗΣ»
ΤΙΤΛΟΣ ΣΧΕΔΙΟΥ:	ΟΡΙΖΟΝΤΙΟΓΡΑΦΙΑ ΠΡΟΤΕΙΝΟΜΕΝΩΝ ΕΡΓΩΝ ΔΙΕΥΘΕΤΗΣΗΣ ΡΕΜΑΤΟΣ (ΠΙΝΑΚΙΔΑ 1)
ΚΑΤΗΓΟΡΙΑ ΑΝΤΙΚΕΙΜΕΝΟΥ	ΥΔΡΑΥΛΙΚΟ
ΗΜΕΡΟΜΗΝΙΑ	ΟΚΤΩΒΡΙΟΣ 2024
ΚΩΔΙΚΑΣ	1:1000
ΑΝΑΘΕΤΗΣ	Π.Υ.08.1
ΑΝΑΘΕΤΗΣ	ΠΟΛΙΤΙΚΟΣ ΜΗΧΑΝΙΚΟΣ Α.Π.Θ. ΜΣC ΒΑΣ. ΠΡΑΞΙΝΟΥ 26, Τ.Κ. 546 24, ΘΕΣΣΑΛΟΝΙΚΗ, ΤΗΛ. 2310 2278009
ΥΠΟΓΡΑΦΗ	
ΕΠΙΣΤΕΥΣΗ	
ΕΠΙΣΤΕΥΣΗ	







ΕΘΝΙΚΟ ΤΥΠΟΓΡΑΦΕΙΟ
Για τεχνικούς λόγους στο σχεδιάγραμμα,
από το ηλεκτρονικό αρχείο, έγινε
σμίκρυνση κατά ποσοστό **34%**

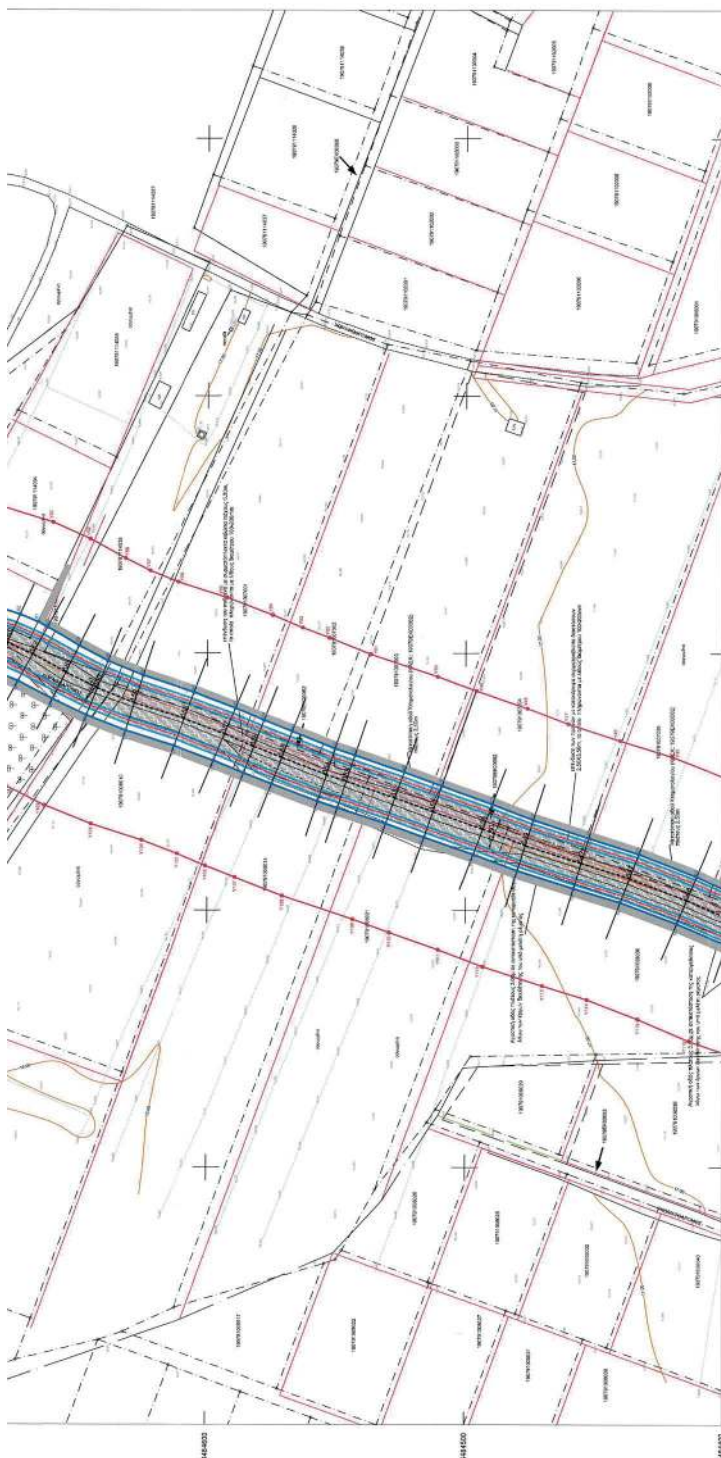


ΠΡΟΤΕΚΟΜΕΝΑ ΕΡΓΑ & ΔΕΙΞΗΜΕΝΑ		ΠΙΝΑΚΑΣ ΣΥΝΤΕΤΑΓΜΕΝΩΝ ΣΗΜΕΙΩΝ			
Α.Π.Π.	ΕΡΓΟ	ΕΥΑΓΓΕΛΙΣΜΟΣ	ΠΡΟΤΕΚΟΜΕΝΟ ΟΡΓΑΝΩΜΑΤΟΣ ΡΕΜΑΤΟΣ Α.Δ. Ν. ΡΑΙΔΕΙΟΥ & ΒΕΡΦΗΣ Σ.Ε.Γ.Ε.Σ. '87		
			Α/Α ΣΗΜΕΙΩΝ	X	Y
41-0000.01 - 41-0000.20	ΔΕΙΞΗΜΕΝΟ ΕΡΓΟ: ΠΡΟΤΕΚΟΜΕΝΟ ΕΡΓΟ: ΔΕΙΞΗΜ				

Α.Δ.Τ.	ΠΙΝΑΚΑΣ ΣΥΝΤΕΤΑΓΜΕΝΩΝ ΣΗΜΕΙΩΝ ΠΡΟΤΕΙΝΟΜΕΝΗΣ ΟΡΙΟΓΡΑΦΗΣ ΡΕΜΑΤΟΣ Δ.Δ. Ν. ΡΑΙΔΕΙΟΥ Δ. ΘΕΡΜΗΣ ΣΕ Ε.Γ.Σ.Α. '87			ΠΙΝΑΚΑΣ ΣΥΝΤΕΤΑΓΜΕΝΩΝ ΣΗΜΕΙΩΝ ΠΡΟΤΕΙΝΟΜΕΝΗΣ ΟΡΙΟΓΡΑΦΗΣ ΡΕΜΑΤΟΣ Δ.Δ. Ν. ΡΑΙΔΕΙΟΥ Δ. ΘΕΡΜΗΣ ΣΕ Ε.Γ.Σ.Α. '87			ΠΙΝΑΚΑΣ ΣΥΝΤΕΤΑΓΜΕΝΩΝ ΓΡΑΜΜΩΝ ΠΑΛΗΜΜΥΡΑΣ - ΟΡΙΟΘΕΤΗΣΗΣ ΥΦΙΣΤΑΜΕΝΗΣ ΚΑΤΑΣΤΑΣΗΣ ΡΕΜΑΤΟΣ Δ.Δ. Ν. ΡΑΙΔΕΙΟΥ Δ. ΘΕΡΜΗΣ ΣΕ Ε.Γ.Σ.Α. '87			ΠΙΝΑΚΑΣ ΣΥΝΤΕΤΑΓΜΕΝΩΝ ΓΡΑΜΜΩΝ ΠΑΛΗΜΜΥΡΑΣ - ΟΡΙΟΘΕΤΗΣΗΣ ΥΦΙΣΤΑΜΕΝΗΣ ΚΑΤΑΣΤΑΣΗΣ ΡΕΜΑΤΟΣ Δ.Δ. Ν. ΡΑΙΔΕΙΟΥ Δ. ΘΕΡΜΗΣ ΣΕ Ε.Γ.Σ.Α. '87		
	Α/Α ΣΗΜΕΙΩΝ	X	Y	Α/Α ΣΗΜΕΙΩΝ	X	Y	Α/Α ΣΗΜΕΙΩΝ	X	Y	Α/Α ΣΗΜΕΙΩΝ	X	Y
171	87	418091.3464	4484625.1496	173	418049.1449	4484575.1655	Y1	418031.9280	4483710.9028	Y87	418071.6308	4484917.1403
699	88	418096.9257	4484638.8548	174	418042.3455	4484557.4283	Y2	418046.5124	4483741.0301	Y88	418071.4874	4484899.6652
208	89	418102.8485	4484650.0506	175	418039.8398	4484549.7748	Y3	418050.3448	4483774.2885	Y89	418071.5339	4484875.0634
045	90	418109.9947	4484662.4064	176	418033.6873	4484531.0188	Y4	418051.4340	4483782.0021	Y90	418070.9159	4484854.8464
94	91	418112.1182	4484666.0778	177	418028.4137	4484516.2043	Y5	418055.6191	4483790.1787	Y91	418070.9488	4484830.3701
844	92	418115.0017	4484672.9839	178	418021.8069	4484487.1339	Y6	418063.7217	4483821.3100	Y92	418070.2501	4484810.2156
995	93	418120.8515	4484691.8116	179	418015.4336	4484480.0634	Y7	418061.2210	4483840.5868	Y93	418070.0282	4484783.0218
212	94	418124.3985	4484702.9003	180	418008.5944	4484458.2703	Y8	418058.0760	4483857.7952	Y94	418069.6567	4484759.2002
337	95	418130.2332	4484718.6918	181	418003.0858	4484440.1168	Y9	418041.8055	4483883.4638	Y95	418069.7902	4484743.2108
315	96	418134.4504	4484728.5345	182	417994.8382	4484416.2521	Y10	418024.8527	4483894.9066	Y96	418069.5502	4484732.8413
837	97	418131.4317	4484742.5656	183	417986.6395	4484398.5801	Y11	418017.3102	4483902.6507	Y97	418069.6995	4484723.0866
477	98	418131.3296	4484759.1211	184	417982.2531	4484374.0520	Y12	418003.9114	4483916.3239	Y98	418061.6283	4484710.6371
526	99	418131.7536	4484782.2447	185	417979.7733	4484365.8919	Y13	417992.1812	4483931.0436	Y99	418057.0113	4484695.5788
1387	100	418131.9878	4484802.3362	186	417973.1595	4484347.3034	Y14	417978.4357	4483948.7897	Y100	418054.6682	4484690.3493
1182	101	418132.0526	4484809.0471	187	417970.2640	4484340.2437	Y15	417963.7892	4483967.6071	Y101	418048.1519	4484678.3990
722	102	418137.7938	4484829.1278	188	417962.4205	4484321.0144	Y16	417961.4796	4483970.4199	Y102	418040.7248	4484663.5497
1000	103	418132.8871	4484854.1346	189	417957.1141	4484300.8225	Y17	417960.1169	4483972.0795	Y103	418033.5249	4484645.5082
563	104	418133.5803	4484874.0014	190	417954.4478	4484291.9629	Y18	417958.2753	4483975.7970	Y104	418027.1203	4484625.6845
419	105	418133.6318	4484894.4038	191	417954.0363	4484290.9487	Y19	417957.3155	4483979.2994	Y105	418021.9765	4484611.9799
359	106	418133.6380	4484899.5338	192	417951.9360	4484285.6190	Y20	417960.8243	4483993.1661	Y106	418017.2935	4484600.6242
057	107	418133.8685	4484916.5962	193	417952.1109	4484282.8440	Y21	417969.6778	4484013.0639	Y107	418012.8160	4484589.3916
377	108	418134.1350	4484936.6124	194	417951.5997	4484276.0221	Y22	417975.8163	4484041.2232	Y108	418005.6292	4484571.0456
818	109	418134.4391	4484943.4715	195	417951.1808	4484267.0705	Y23	417978.9393	4484059.1628	Y109	417996.5177	4484543.8429
102	110	418136.5008	4484952.1259	196	417950.8920	4484260.5717	Y24	417980.1089	4484086.0204	Y110	417991.3292	4484529.5285
157	111	418138.4597	4484960.2066	197	417949.2048	4484251.2197	Y25	417982.6839	4484102.1466	Y111	417984.6518	4484510.6693
567	112	418142.8439	4484979.7214	198	417945.5705	4484231.0500	Y26	417987.4977	4484121.5716	Y112	417978.0827	4484493.4690
982	113	418147.4325	4484999.1881	199	417943.2334	4484216.5722	Y27	417991.3322	4484143.3673	Y113	417970.6591	4484470.2953
114	114	418151.8946	4485018.6846	200	417938.6158	4484184.9005	Y28	417991.7379	4484160.9139	Y114	417965.2526	4484452.9136
885	115	418156.2883	4485038.1962	201	417937.9221	4484188.7198	Y29	417992.1291	4484173.4271	Y115	417957.6404	4484433.1300
084	116	418160.8185	4485057.6767	202	417934.5316	4484189.9852	Y30	417993.5336	4484186.0010	Y116	417949.2069	4484413.3412
476	117	418165.3974	4485077.1457	203	417934.4494	4484189.2688	Y31	417997.8699	4484206.2331	Y117	417940.6893	4484388.5195
505	118	418169.9276	4485096.6262	204	417933.7476	4484183.1516	Y32	418000.4213	4484222.2822	Y118	417931.9393	4484363.0087
978	119	418174.3994	4485116.1200	205	417933.6659	4484182.4392	Y33	418005.9796	4484253.6488	Y119	417920.3387	4484335.3933
127	120	418178.8224	4485135.6251	206	417936.6037	4484181.4241	Y34	418006.6089	4484263.5459	Y120	417914.3628	4484312.3574
478	121	418183.3721	4485155.1010	207	417936.1566	4484177.4214	Y35	418007.1774	4484272.4876	Y121	417911.9711	4484304.5236
625	122	418187.9899	4485174.5609	208	417936.1491	4484177.1797	Y36	418007.2707	4484273.9548	Y122	417908.1293	4484280.6332
751	123	418192.5395	4485194.0364	209	417935.2078	4484162.4249	Y37	418007.9529	4484275.4214	Y123	417907.7998	4484285.4510
541	124	418196.8749	4485213.5619	210	417935.3662	4484149.3761	Y38	418009.7625	4484282.0811	Y124	417907.3790	4484278.8334
911	125	418200.8210	4485233.1798	211	417935.3553	4484148.9064	Y39	418010.6292	4484285.0786	Y125	417906.8104	4484269.8916
326	126	418202.7137	4485242.4938	212	417932.6312	4484133.3973	Y40	418015.4653	4484303.8147	Y126	417905.5364	4484265.5832
039	127	418207.2501	4485251.5310	213	417927.5501	4484113.0923	Y41	418025.0904	4484327.3353	Y127	417901.8007	4484238.8578
424	128	418181.5184	4485257.7734	214	417924.0280	4484092.4304	Y42	418035.1077	4484355.5735	Y128	417899.5301	4484224.5749
995	129	418182.8166	4485247.1736	215	417924.0080	4484092.1417	Y43	418042.6191	4484377.4628	Y129	417894.7065	4484202.0701
571	130	418180.3788	4485237.9878	216	417923.4869	4484074.3011	Y44	418050.3316	4484395.5600	Y130	417892.3029	4484180.5509
272	131	418174.8752	4485218.7362	217	417920.7653	4484050.5779	Y45	418059.7634	4484420.0724	Y131	417891.7741	4484163.6321
878	132	418170.2185	4485199.2860	218	417916.5978	4484031.0638	Y46	418066.0209	4484440.1907	Y132	417891.5338	4484153.2427
058	133	418165.5229	4485179.8450	219	417907.5122	4484011.6197	Y47	418072.4793	4484460.3510	Y133	417889.6063	4484142.2864
852	134	418160.9148	4485160.3829	220	417907.3811	4484011.1018	Y48	418078.5082	4484476.1367	Y134	417884.6021	4484122.0934
876	135	418156.3360	4485140.9138	221	417905.4270	4484004.0314	Y49	418085.4708	4484495.8015	Y135	417880.6571	4484097.3876
829	136	418151.5527	4485121.4932	222	417899.9519	4483983.6106	Y50	418090.9503	4484510.9191	Y136	417879.3247	4484078.1814
785	137	418146.8669	4485102.0500	223	417900.0525	4483982.4880	Y51	418099.6548	4484536.9064	Y137	417877.0097	4484057.4708
408	138	418142.2286	4485082.5947	224	417902.2585	4483969.8394	Y52	418105.9274	4484552.9188	Y138	417874.1524	4484044.3641
362	139	418137.6410	4485063.1280	225	417902.3901	4483968.3933	Y53	418109.9665	4484563.2318	Y139	417865.9797	4484025.9959
259	140	418133.2470	4485043.6154	226	417906.0714	4483955.9257	Y54	418114.8595	4484574.8881	Y140	417856.1353	4483987.0907
034	141	418128.6294	4485024.1565	227	417906.3105	4483955.4431	Y55	418121.6050	4484592.6775	Y141	417856.3887	4483961.9289
942	142	418123.2037	4485004.8867	228	417913.1156	4483941.7064	Y56	418127.6931	4484611.6778	Y142	417864.3827	4483940.0570
135	143	418118.6029	4484985.4016	229	417916.7192	4483937.3177	Y57	418132.0432	4484622.5783	Y143	417875.5812	4483917.4510
708	144	418114.2211	4484965.9074	230	417914.1719	4483934.7755	Y58	418136.7961	4484632.0810	Y144	417882.3796	4483909.1714
821	145	418109.1909	4484945.0855	231	417914.6151	4483934.2289	Y59	418144.3318	4484645.9007	Y145	417884.1048	4483906.9608
323	146	418109.1799	4484943.6690	232	417917.9037	4483930.2422	Y60	418150.8027	4484660.3432	Y146	417886.5044	4483904.1479
406	147	418106.2458	4484936.8071	233	417918.3515	4483929.6862	Y61	418156.8617	4484680.1049	Y147	417899.4283	4483888.4083
518	148	418109.1695	4484916.8259	234	417920.8473	4483932.2864	Y62	418160.0765	4484689.7094	Y148	417912.7408	4483870.2724
899	149	418108.9780	4484899.4653	235	417924.4085	4483915.7707	Y63	418169.1178	4484712.9947	Y149	417928.9006	4483849.9941
029	150	418109.0619	4484884.3355	236	417948.0808	4483897.1691	Y64	418169.7998	4484742.4712	Y150	417945.7796	4483832.7693
295	151	418109.4017	4484874.7416	237	417962.4077	4483879.2381	Y65	418169.6633	4484758.8378	Y151	417957.9826	4483820.2404
784	152	418108.67										

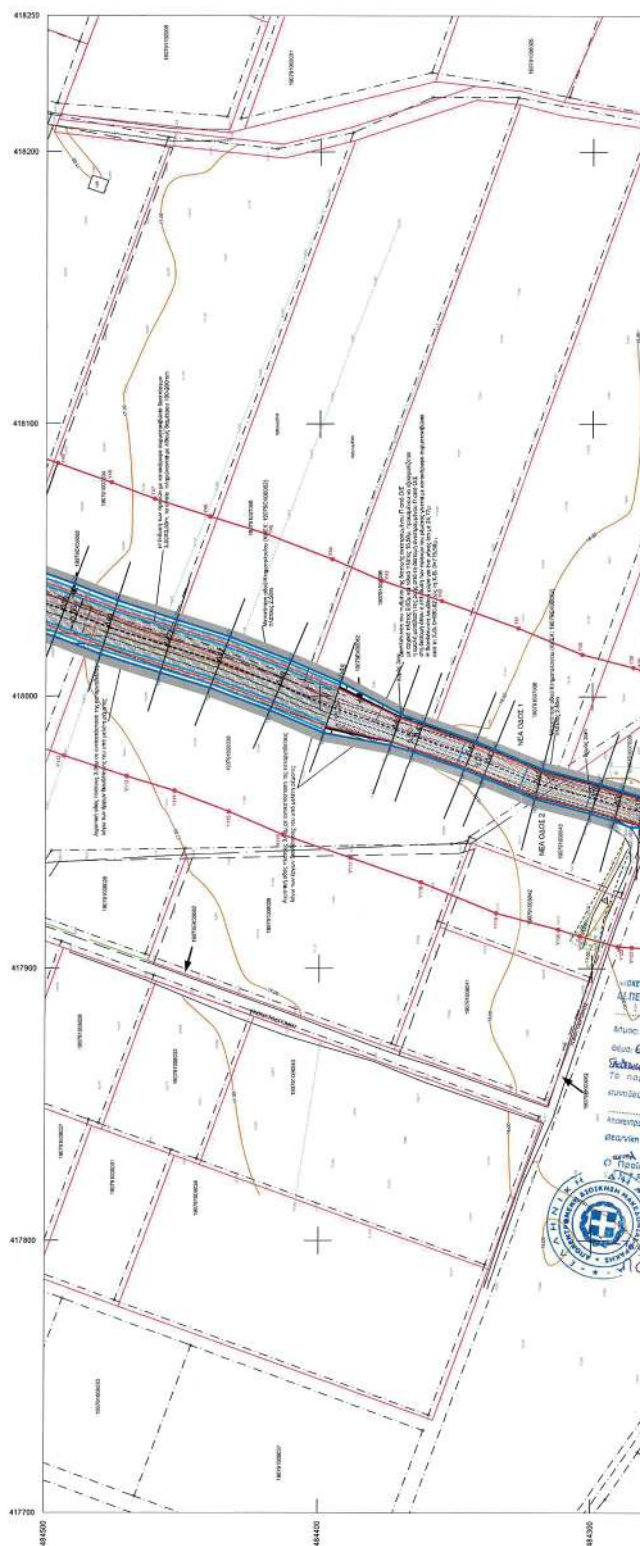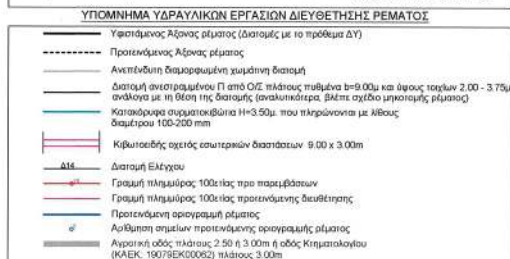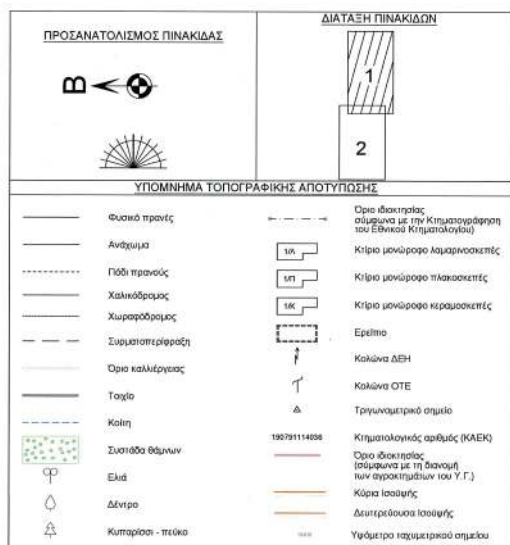

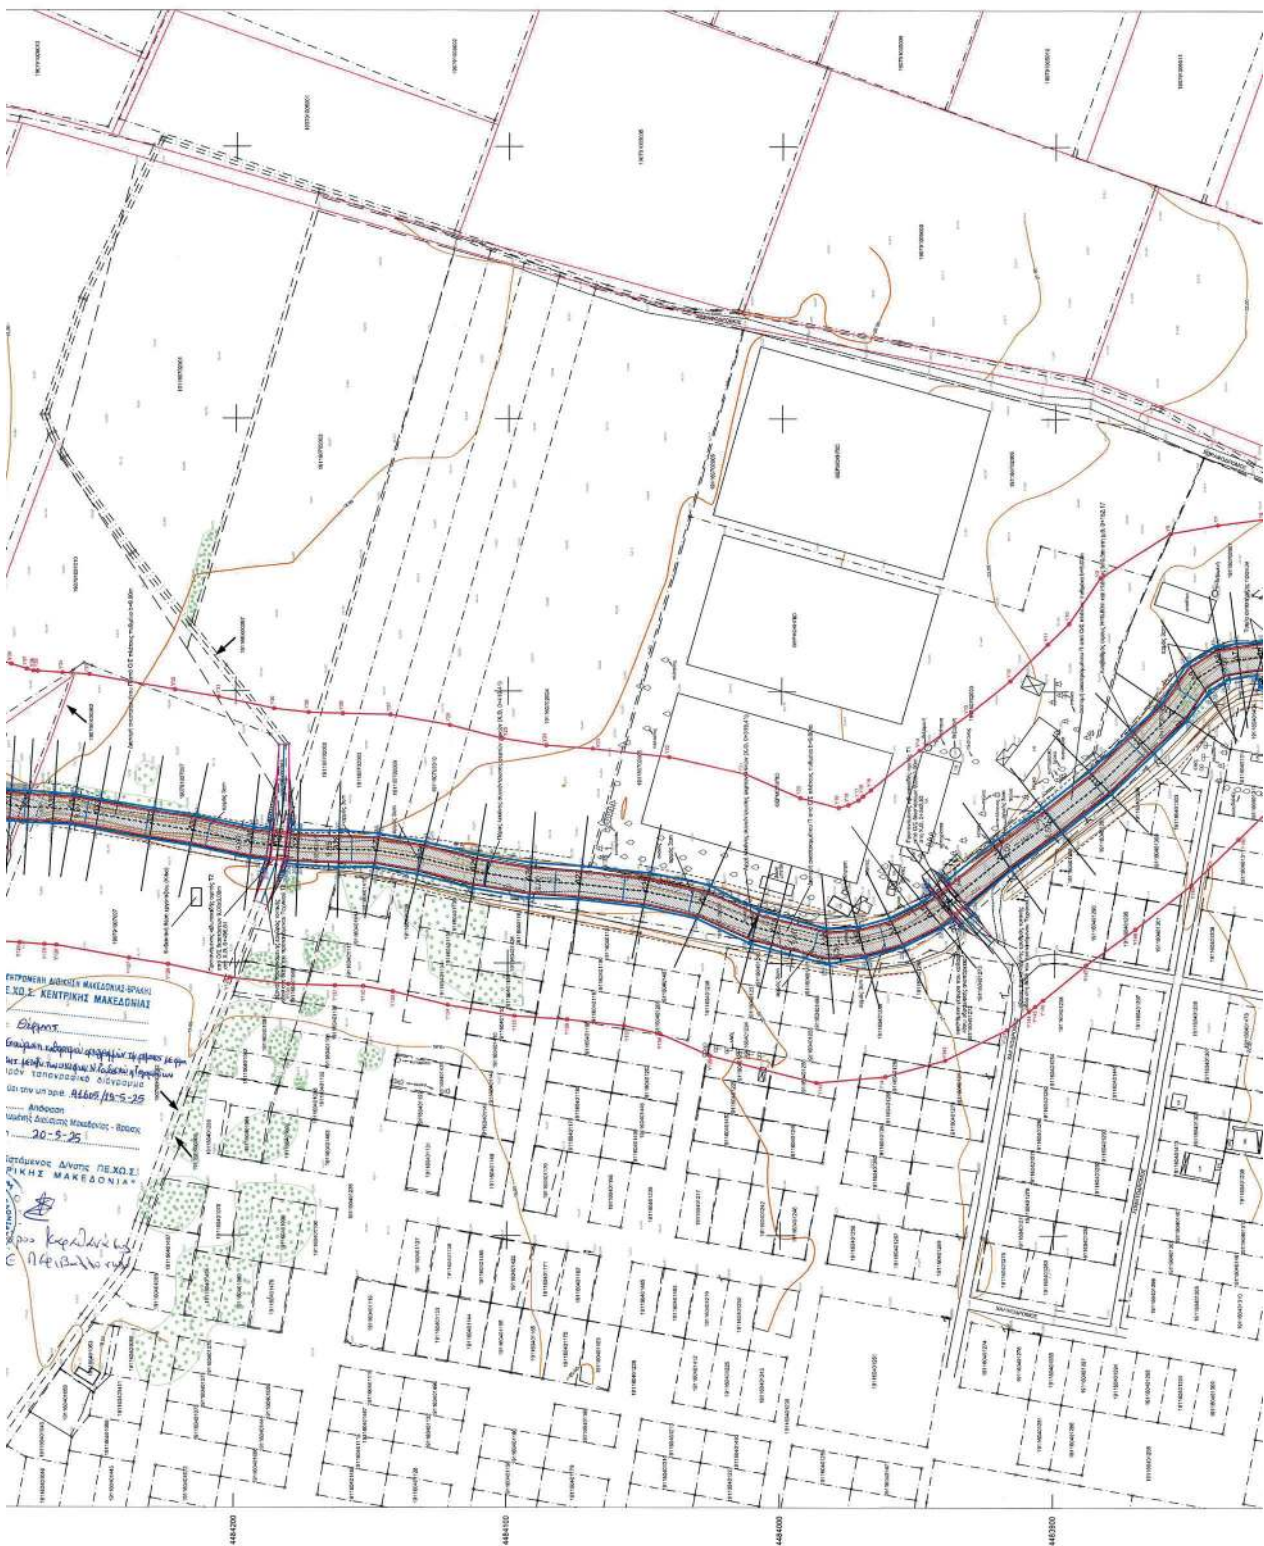

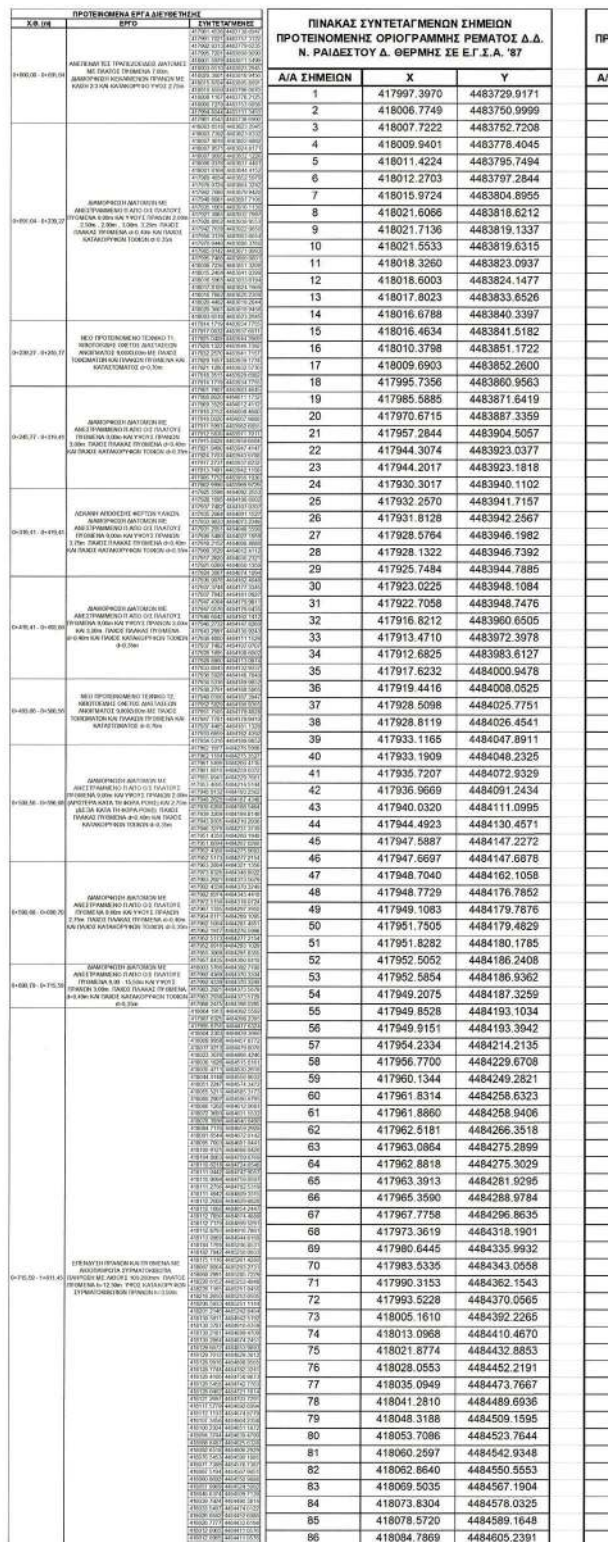

ΠΙΝΑΚΑΣ ΣΥΝΤΕΤΑΓΜΕΝΩΝ ΣΗΜΕΙΩΝ ΠΡΟΤΕΙΝΟΜΕΝΗΣ ΟΡΙΟΓΡΑΜΜΗΣ ΡΕΜΑΤΟΣ Δ.Δ. Ν. ΡΑΙΔΕΣΤΟΥ Δ. ΘΕΡΜΗΣ ΣΕ Ε.Γ.Σ.Α. '87		
Α/Α ΣΗΜΕΙΩΝ	X	Y
87	418091.3464	4484625.1496
88	418096.9257	4484638.8548
89	418102.8485	4484650.0506
90	418109.9947	4484662.4064
91	418112.1182	4484666.0778
92	418115.0017	4484672.9839
93	418120.8515	4484691.8116
94	418124.3985	4484702.9003
95	418130.2332	4484718.6918
96	418130.4504	4484726.5345
97	418131.4317	4484742.5656
98	418131.3296	4484759.1211
99	418131.7536	4484782.2447
100	418131.9878	4484802.3362
101	418132.0526	4484809.0471
102	418132.7938	4484829.1278
103	418132.8871	4484854.1346
104	418133.5803	4484874.0014
105	418133.6318	4484894.4038
106	418133.6380	4484899.5338
107	418133.8665	4484916.5962
108	418134.1350	4484936.6124
109	418134.4391	4484943.4715
110	418136.5008	4484952.1259
111	418138.4597	4484960.2066
112	418142.8439	4484979.7214
113	418147.4325	4484999.1881
114	418151.8946	4485018.6846
115	418156.2883	4485038.1962
116	418160.8165	4485057.6767
117	418165.3974	4485077.1457
118	418169.9276	4485096.6262
119	418174.3994	4485116.1200
120	418178.8224	4485135.6251
121	418183.3721	4485155.1010
122	418187.9899	4485174.5609
123	418192.5395	4485194.0364
124	418196.8749	4485213.5619
125	418200.8210	4485233.1798
126	418202.7137	4485242.4938
127	418207.2501	4485259.5310
128	418181.5184	4485257.7734
129	418182.6166	4485267.1736
130	418180.3788	4485237.9878
131	418174.8752	4485218.7362
132	418170.2185	4485199.2860
133	418165.5229	4485179.8450
134	418160.9148	4485160.3829
135	418156.3360	4485140.9138
136	418151.5527	4485121.4932
137	418146.8669	4485102.0500
138	418142.2296	4485082.5947
139	418137.6410	4485063.1280
140	418133.2470	4485043.8154
141	418128.6294	4485024.1565
142	418123.2037	4485004.8867
143	418118.6929	4484985.4016
144	418114.2211	4484965.9074
145	418109.1909	4484945.0855
146	418109.1799	4484943.6690
147	418109.2458	4484936.8071
148	418109.1695	4484916.8259
149	418108.9780	4484899.4653
150	418109.0619	4484894.3355
151	418109.4017	4484874.7416
152	418108.6771	4484854.1051
153	418108.7684	4484829.9639
154	418108.1433	4484809.2351
155	418108.0886	4484802.5241
156	418107.9465	4484782.6209
157	418107.6705	4484758.9162
158	418107.6883	4484743.1257
159	418107.3906	4484727.5501
160	418107.3388	4484725.3090
161	418101.2209	4484710.6537
162	418097.3616	4484699.0165
163	418093.7036	4484687.0858
164	418094.4260	4484686.3872
165	418092.9347	4484682.8838
166	418089.0747	4484673.8157
167	418082.0576	4484660.4463
168	418075.7325	4484647.3058
169	418069.7901	4484632.0572
170	418063.8692	4484613.1679
171	418058.1514	4484597.7451
172	418053.3332	4484586.0553

ΠΙΝΑΚΑΣ ΣΥΝΤΕΤΑΓΜΕΝΩΝ ΣΗΜΕΙΩΝ ΠΡΟΤΕΙΝΟΜΕΝΗΣ ΟΡΙΟΓΡΑΜΜΗΣ ΡΕΜΑΤΟΣ Δ.Δ. Ν. ΡΑΙΔΕΣΤΟΥ Δ. ΘΕΡΜΗΣ ΣΕ Ε.Γ.Σ.Α. '87		
Α/Α ΣΗΜΕΙΩΝ	X	Y
173	418049.1449	4484575.1655
174	418042.3455	4484557.4283
175	418039.8398	4484549.7748
176	418033.6873	4484531.0188
177	418028.4137	4484516.2043
178	418021.8069	4484497.1339
179	418015.4336	4484480.0634
180	418008.5944	4484458.2703
181	418003.0858	4484440.1166
182	417994.8382	4484418.2521
183	417986.6395	4484398.5801
184	417982.2531	4484374.0520
185	417979.7733	4484365.8919
186	417973.1595	4484347.3034
187	417970.2640	4484340.2437
188	417962.4205	4484321.0144
189	417957.1141	4484300.6225
190	417954.4478	4484291.9929
191	417954.0363	4484290.9487
192	417951.9360	4484285.6190
193	417952.1109	4484282.6440
194	417951.5997	4484276.0221
195	417951.1808	4484267.0705
196	417950.8920	4484260.5717
197	417949.2048	4484251.2197
198	417945.5705	4484231.4505
199	417943.2334	4484216.5722
200	417938.6158	4484194.9305
201	417937.9221	4484188.7198
202	417934.5316	4484189.9852
203	417934.4494	4484189.2688
204	417933.7476	4484183.1516
205	417933.6659	4484182.4392
206	417936.6037	4484181.4241
207	417936.1566	4484177.4214
208	417936.1491	4484177.1797
209	417935.2078	4484162.4249
210	417935.3662	4484149.3761
211	417935.3553	4484148.9064
212	417932.6312	4484133.3970
213	417927.5501	4484113.0923
214	417924.0280	4484092.4304
215	417924.0080	4484092.1417
216	417923.4869	4484074.3011
217	417920.7653	4484050.5779
218	417916.5978	4484031.0803
219	417907.5122	4484011.6197
220	417907.3811	4484011.1018
221	417905.4270	4484004.0314
222	417899.9519	4483983.6106
223	417900.0525	4483982.4880
224	417902.2585	4483969.8394
225	417902.3901	4483969.3583
226	417906.0714	4483955.9257
227	417906.3105	4483955.4431
228	417913.1156	4483941.7064
229	417916.7192	4483937.3177
230	417914.1719	4483934.7755
231	417914.6151	4483934.2289
232	417917.9037	4483930.2422
233	417918.3515	4483929.6982
234	417920.8473	4483932.2864
235	417934.4085	4483915.7707
236	417948.0808	4483897.1691
237	417962.4077	4483879.2381
238	417977.3989	4483863.6684
239	417989.0100	4483852.0195
240	417989.4868	4483851.6977
241	417999.2815	4483844.1376
242	418000.4906	4483843.3214
243	418003.8891	4483838.0106
244	418004.6057	4483836.8801
245	418005.2684	4483832.0184
246	418006.2104	4483826.2503
247	418002.0012	4483825.0567
248	418001.6340	4483823.8195
249	418000.3372	4483813.5280
250	417999.8607	4483810.8022
251	417994.5993	4483801.2773
252	417994.3839	4483799.6333
253	417990.4105	4483779.8578
254	417990.3894	4483779.4744
255	417989.4130	4483760.5602
256	417989.2725	4483758.0086
257	417979.2031	4483739.9356

ΠΙΝΑΚΑΣ ΣΥΝΤΕΤΑΓΜΕΝΩΝ ΓΡΑΜΜΩΝ ΠΑΝΜΥΡΑΣ - ΟΡΙΟΘΕΤΗΣΗΣ ΥΦΙΕΤΑΜΕΝΗΣ ΚΑΤΑΣΤΑΣΗΣ ΡΕΜΑΤΟΣ Δ.Δ. Ν. ΡΑΙΔΕΣΤΟΥ Δ. ΘΕΡΜΗΣ ΣΕ Ε.Γ.Σ.Α. '87		
Α/Α ΣΗΜΕΙΩΝ	X	Y
Y1	418031.9280	4483710.9026
Y2	418048.5124	4483741.0301
Y3	418050.3448	4483774.2885
Y4	418051.4340	4483782.6021
Y5	418055.6191	4483790.1787
Y6	418063.7217	4483821.3100
Y7	418061.2210	4483840.5668
Y8	418058.0780	4483857.7952
Y9	418041.8055	4483883.4638
Y10	418024.8527	4483894.9066
Y11	418017.3102	4483902.6507
Y12	418003.9114	4483916.3239
Y13	417992.1812	4483931.0436
Y14	417978.4357	4483949.7697
Y15	417963.7892	4483967.6071
Y16	417961.4796	4483970.4199
Y17	417960.1169	4483972.0795
Y18	417958.2753	4483975.7970
Y19	417957.3155	4483979.2994
Y20	417960.8243	4483993.1661
Y21	417969.6776	4484013.0639
Y22	417975.8163	4484041.2232
Y23	417978.9393	4484069.1626
Y24	417980.1089	4484086.0204
Y25	417982.6839	4484102.1466
Y26	417987.4977	4484121.5716
Y27	417991.3322	4484143.3673
Y28	417991.7379	4484160.9139
Y29	417992.1291	4484173.4271
Y30	417993.5336	4484186.0010
Y31	417997.8699	4484206.2331
Y32	418000.4213	4484222.2822
Y33	418005.9796	4484253.6488
Y34	418006.6089	4484263.5459
Y35	418007.1774	4484272.4876
Y36	418007.2707	4484273.9548
Y37	418007.9529	4484276.4214
Y38	418009.7025	4484282.0811
Y39	418010.6292	4484285.0786
Y40	418015.4653	4484303.8147
Y41	418025.0904	4484327.3353
Y42	418035.1077	4484355.5735
Y43	418042.6191	4484377.4628
Y44	418050.3316	4484395.5600
Y45	418059.7634	4484420.0724
Y46	418066.0209	4484440.1907
Y47	418072.4793	4484460.3510
Y48	418078.5082	4484476.1367
Y49	418085.4706	4484495.8015
Y50	418090.9503	4484510.9191
Y51	418099.6548	4484536.9064
Y52	418105.9274	4484552.9188
Y53	418109.9605	4484563.2318
Y54	418114.8595	4484574.8881
Y55	418121.6050	4484592.6775
Y56	418127.6931	4484611.6778
Y57	418132.0432	4484622.5783
Y58	418136.7961	4484632.0810
Y59	418144.3318	4484645.9007
Y60	418150.8027	4484660.3432
Y61	418156.8617	4484680.1049
Y62	418160.0765	4484689.7094
Y63	418169.1178	4484712.9947
Y64	418169.7998	4484742.4712
Y65	418169.6633	4484758.8378
Y66	418170.0218	4484781.8342
Y67	418170.2359	4484808.0724
Y68	418170.9522	4484828.7039
Y69	418170.9181	4484853.3876
Y70	418171.5381	4484873.6706
Y71	418171.4686	4484899.3338
Y72	418171.6272	4484916.2817
Y73	418171.6353	4484942.8937
Y74	418176.2343	4485172.5428
Y75	418183.2229	4485245.6414
Y76	418170.7610	4485248.4640
Y77	418153.6990	4485252.1770
Y78	418142.6719	4485256.2614
Y79	418142.6340	4485260.7190
Y80	418152.2570	4485256.0410
Y81	418171.4420	4485251.3870
Y82	418183.5429	4485248.9886
Y83	418184.7878	4485262.0

Η απόφαση αυτή να δημοσιευθεί στην Εφημερίδα της Κυβερνήσεως μαζί με τα παραπάνω αναφερόμενα τοπογραφικά διαγράμματα.

Θεσσαλονίκη, 19 Μαΐου 2025

Ο Γραμματέας Αποκεντρωμένης Διοίκησης

ΙΩΑΝΝΗΣ ΣΑΒΒΑΣ



ΕΘΝΙΚΟ ΤΥΠΟΓΡΑΦΕΙΟ

Το Εθνικό Τυπογραφείο αποτελεί δημόσια υπηρεσία υπαγόμενη στην Προεδρία της Κυβέρνησης και έχει την ευθύνη τόσο για τη σύνταξη, διαχείριση, εκτύπωση και κυκλοφορία των Φύλλων της Εφημερίδας της Κυβερνήσεως (ΦΕΚ), όσο και για την κάλυψη των εκτυπωτικών - εκδοτικών αναγκών του δημοσίου και του ευρύτερου δημόσιου τομέα (ν. 3469/2006/Α' 131 και π.δ. 29/2018/Α' 58).

1. ΦΥΛΛΟ ΤΗΣ ΕΦΗΜΕΡΙΔΑΣ ΤΗΣ ΚΥΒΕΡΝΗΣΕΩΣ (ΦΕΚ)

- Τα **ΦΕΚ σε ηλεκτρονική μορφή** διατίθενται δωρεάν στο **www.et.gr**, την επίσημη ιστοσελίδα του Εθνικού Τυπογραφείου. Όσα ΦΕΚ δεν έχουν ψηφιοποιηθεί και καταχωριστεί στην ανωτέρω ιστοσελίδα, ψηφιοποιούνται και αποστέλλονται επίσης δωρεάν με την υποβολή αιτήματος στην ηλεκτρονική διεύθυνση **feksales@et.gr**.
- Τα **ΦΕΚ σε έντυπη μορφή** διατίθενται σε μεμονωμένα φύλλα είτε απευθείας από το Τμήμα Πωλήσεων και Συνδρομητών, είτε ταχυδρομικά με την αποστολή αιτήματος παραγγελίας στην ηλεκτρονική διεύθυνση **feksales@et.gr**.
 - Το κόστος ενός ασπρόμαυρου ΦΕΚ από 1 έως 16 σελίδες είναι 1,00 €, αλλά για κάθε επιπλέον οκτασέλιδο (ή μέρος αυτού) προσauξάνεται κατά 0,20 €. Το κόστος ενός έγχρωμου ΦΕΚ από 1 έως 16 σελίδες είναι 1,50 €, αλλά για κάθε επιπλέον οκτασέλιδο (ή μέρος αυτού) προσauξάνεται κατά 0,30 €.
 - Το τεύχος Α.Σ.Ε.Π. διατίθεται δωρεάν.
 - Υπάρχει δυνατότητα ετήσιας συνδρομής οποιουδήποτε τεύχους σε έντυπη μορφή μέσω του Τμήματος Πωλήσεων και Συνδρομητών.

• Τρόποι αποστολής κειμένων προς δημοσίευση:

- Α.** Αποστολή των εγγράφων προς δημοσίευση στο ΦΕΚ στην ηλεκτρονική διεύθυνση **https://eservices.et.gr**. Σχετικές εγκύκλιοι και οδηγίες στην ηλεκτρονική διεύθυνση του Εθνικού Τυπογραφείου (**www.et.gr**) στη διαδρομή **Ανακοινώσεις → Εγκύκλιοι**.
- Β.** Κατ' εξαίρεση, όσοι πολίτες δεν διαθέτουν προηγμένη ψηφιακή υπογραφή μπορούν είτε να αποστέλλουν ταχυδρομικά, είτε να καταθέτουν με εκπρόσωπό τους κείμενα προς δημοσίευση εκτυπωμένα σε χαρτί στο Τμήμα Παραλαβής και Καταχώρισης Δημοσιευμάτων.

• Πληροφορίες, σχετικά με την αποστολή/κατάθεση εγγράφων προς δημοσίευση, την ημερήσια κυκλοφορία των Φ.Ε.Κ., με την πώληση των τευχών και με τους ισχύοντες τιμοκαταλόγους για όλες τις υπηρεσίες μας, περιλαμβάνονται στον ιστότοπο (**www.et.gr**). Επίσης μέσω του ιστότοπου δίδονται πληροφορίες σχετικά με την πορεία δημοσίευσης των εγγράφων, με βάση τον Κωδικό Αριθμό Δημοσίευματος (ΚΑΔ). Πρόκειται για τον αριθμό που εκδίδει το Εθνικό Τυπογραφείο για όλα τα κείμενα που πληρούν τις προϋποθέσεις δημοσίευσης.

2. ΕΚΤΥΠΩΤΙΚΕΣ - ΕΚΔΟΤΙΚΕΣ ΑΝΑΓΚΕΣ ΤΟΥ ΔΗΜΟΣΙΟΥ

Το Εθνικό Τυπογραφείο ανταποκρινόμενο σε αιτήματα υπηρεσιών και φορέων του δημοσίου αναλαμβάνει να σχεδιάσει και να εκτυπώσει έντυπα, φυλλάδια, βιβλία, αφίσες, μπλοκ, μηχανογραφικά έντυπα, φακέλους για κάθε χρήση, κ.ά.

Επίσης σχεδιάζει ψηφιακές εκδόσεις, λογότυπα και παράγει οπτικοακουστικό υλικό.

Ταχυδρομική Διεύθυνση: **Καποδιστρίου 34, 10432 Αθήνα**

ΤΗΛΕΦΩΝΙΚΟ ΚΕΝΤΡΟ: 210 5279000

Ιστότοπος: **www.et.gr**

Πληροφορίες σχετικά με την λειτουργία του ιστότοπου: **helpdesk.et@et.gr**

Αποστολή εγγράφων προς δημοσίευση στο ΦΕΚ στην ηλεκτρονική διεύθυνση **https://eservices.et.gr**

ΕΞΥΠΗΡΕΤΗΣΗ ΚΟΙΝΟΥ

Πωλήσεις - Συνδρομές: (Ισόγειο, τηλ. 210 5279178 - 180)

Πληροφορίες: (Ισόγειο, Γραφείο 3 και τηλεφ. κέντρο 210 5279000)

Παραλαβή Δημοσιευτέας Ύλης: (Ισόγειο, τηλ. 210 5279167, 210 5279139)

Ωράριο για το κοινό: Δευτέρα έως και Παρασκευή: 8:00 - 13:30



* 0 4 0 0 3 4 3 2 7 0 5 2 5 0 0 1 2 *