



ΕΦΗΜΕΡΙΔΑ ΤΗΣ ΚΥΒΕΡΝΗΣΕΩΣ ΤΗΣ ΕΛΛΗΝΙΚΗΣ ΔΗΜΟΚΡΑΤΙΑΣ

30 Μαΐου 2025

ΤΕΥΧΟΣ ΤΕΤΑΡΤΟ

Αρ. Φύλλου 353

ΑΠΟΦΑΣΕΙΣ

Αριθμ. 12501

Επικύρωση έκθεσης και διαγράμματος για τον μερικό επανακαθορισμό της οριογραμμής αιγιαλού στην παραλιακή περιοχή «Μαρμάρι» Αγκιναρωπής Κοινότητας Πυλίου Νήσου Κω Νομού Δωδεκανήσου.

Η ΓΡΑΜΜΑΤΕΑΣ
ΑΠΟΚΕΝΤΡΩΜΕΝΗΣ ΔΙΟΙΚΗΣΗΣ ΑΙΓΑΙΟΥ

Έχοντας υπόψη:

1. Τις διατάξεις:

α) Των άρθρων 3, 4, 5, 7, 7Α και 9 του ν. 2971/2001 «Αιγιαλός, παραλία και άλλες διατάξεις» (Α' 285),

β) του άρθρου 46 παρ. 21 του ν. 3220/2004 «Μέτρα αναπτυξιακής και κοινωνικής πολιτικής - αντικειμενοποίηση του φορολογικού ελέγχου και άλλες διατάξεις» (Α' 15),

γ) των άρθρων 6, 6Α, 6Β, 280 και 283 παρ. 4 του ν. 3852/2010 «Νέα Αρχιτεκτονική της Αυτοδιοίκησης και της Αποκεντρωμένης Διοίκησης - Πρόγραμμα Καλλικράτης» (Α' 87),

δ) του άρθρου 23 του ν. 5092/2024 «Όροι αξιοποίησης της δημόσιας περιουσίας στις παραθαλάσσιες περιοχές και άλλες διατάξεις» (Α' 33), όπως τροποποιήθηκε από το άρθρο 113 του ν. 5104/2024 (Α' 58),

ε) του π.δ. 143/2010 «Οργανισμός της Αποκεντρωμένης Διοίκησης Αιγαίου» (Α' 236).

2. Την υπό στοιχεία 1040629/2522π.ε./Β0010/23-03-1999 απόφαση του Υπουργού Οικονομίας και Οικονομικών «Επικύρωση έκθεσης καθορισμού ορίων αιγιαλού στην παραλιακή περιοχή με την επωνυμία ΜΑΡΜΑΡΙ Κοινότητας Πυλίου Νήσου Κω» (Δ' 263).

3. Την υπό στοιχεία 10633649/790/Α00006/03-08-2004 απόφαση του Υπουργού Οικονομίας και Οικονομικών «Καταγραφή - Διοικητική κωδικοποίηση των αρμοδιοτήτων σε θέματα Υπηρεσιών του Υπουργείου Οικονομίας και Οικονομικών που περιέρχονται στους Γενικούς Γραμματείς Περιφερειών».

4. Την υπ' αρ. 86784/19-12-2022 (Υ.Ο.Δ.Δ. 1183) απόφαση του Υπουργού Εσωτερικών, με την οποία η Μαριάννα Νικολαΐδου διορίζεται στη θέση της μετακλητής Γραμματέως Α. Δ. Αιγαίου.

5. Την υπό στοιχεία 74561ΕΞ2024/29-05-2024 απόφαση του Υπουργού Εθνικής Οικονομίας και Οικονομικών «Συγκρότηση και ορισμός μελών Επιτροπής της παρ. 3 του άρθρου 5 του ν. 5092/2024 (Α' 33), για τον καθορισμό των ορίων του αιγιαλού, της παραλίας και του παλαιού αιγιαλού στις Περιφερειακές Ενότητες Καλύμνου, Καρπάθου - Ηρωικής νήσου Κάσου, Κω και Ρόδου» (ΑΔΑ: Ρ1ΓΩ-ΗΙ-ΤΓΘ) και την υπό στοιχεία 87319ΕΞ2024/20-06-2024 (ΑΔΑ: 62ΖΜΗ-ΡΥΧ) τροποποιητική αυτής.

6. Την υπό στοιχεία 1030067/296/Α006/7-04-2004 εγκύκλιο της Διεύθυνσης Οργάνωσης του Υπουργείου Οικονομικών και Οικονομικών.

7. Το υπό στοιχεία Δ6Α1022671/ΕΞ2011/10-02-2011 έγγραφο της Γενικής Γραμματείας Φορολογικών και Τελωνειακών Θεμάτων του Υπουργείου Οικονομικών περί «Αρμοδιότητας Υπογραφής».

8. Το υπό στοιχεία Δ10Β/6891ΕΞ2014/27-08-2014 (ΠΟΛ.1196) έγγραφο της Διεύθυνσης Δημόσιας Περιουσίας της Γενικής Γραμματείας Δημόσιας Περιουσίας του Υπουργείου Οικονομικών, με το οποίο παρέχονται διευκρινίσεις επί των διατάξεων του άρθρου 11 του ν. 4281/2014.

9. Την από 25-10-2024 έκθεση της κατά το άρθρο 5 του ν. 5092/2024 αρμόδιας Επιτροπής για τον μερικό επανακαθορισμό της οριογραμμής αιγιαλού στην παραλιακή περιοχή Μαρμάρι Αγκιναρωπής Κοινότητας Πυλίου Νήσου Κω Νομού Δωδεκανήσου.

10. Το τοπογραφικό-υψομετρικό και κτηματογραφικό διάγραμμα, αποτελούμενο από μία πινακίδα, κλίμακα 1/1000, το οποίο συντάχθηκε τον Οκτώβριο του 2024 από τον Βασίλειο Κανελλόπουλο, Αγρ. Τοπογράφο Μηχανικό, ελέγχθηκε ως προς την ορθότητα της αποτύπωσης από την Παρασκευή Νικολή, Μηχανικό ΠΕ/Α', υπάλληλο της Κτηματικής Υπηρεσίας Δωδεκανήσων Α' στις 17-10-2024 και θεωρήθηκε την ίδια ημερομηνία από τον Ιωάννη Χειράκη, Αγρ. και Τοπογράφο Μηχανικό ΠΕ, Αν. Προϊστάμενο της ίδιας Υπηρεσίας.

11. Το υπ' αρ. 23500/20-02-2025 έγγραφο της Κτηματικής Υπηρεσίας Δωδεκανήσων Α', το οποίο περιήλθε στην υπηρεσία και έλαβε Α.Π.5990/05-03-2025, αποφασίζουμε:

Επικυρώνουμε την από 25-10-2024 έκθεση της κατά το άρθρο 5 του ν. 5092/2024 αρμόδιας Επιτροπής για τον επανακαθορισμό της οριογραμμής αιγιαλού στην παρα-

λιακή περιοχή «Μαρμάρι», στη θέση Αγκιναρωπή Κοινότητας Πυλίου Νήσου Κω Νομού Δωδεκανήσου και το τοπογραφικό-υψομετρικό και κτηματογραφικό διάγραμμα, αποτελούμενο από μία πινακίδα, κλίμακας 1/1000 (αρ. σχ.01), το οποίο συντάχθηκε τον Οκτώβριο του 2024 από τον Βασίλειο Κανελλόπουλο, Αγρ. Τοπογράφο Μηχανικό, ελέγχθηκε ως προς την ορθότητα της αποτύπωσης από την Παρασκευή Νικολή, Μηχανικό ΠΕ/Α', υπάλληλο της Κτηματικής Υπηρεσίας Δωδεκανήσων Α' στις 17-10-2024 και θεωρήθηκε την ίδια ημερομηνία από τον Ιωάννη Χειράκη, Αγρ. και Τοπογράφο Μηχανικό ΠΕ, Αν. Προϊστάμενο της ίδιας Υπηρεσίας.

Επί του ανωτέρω τοπογραφικού διαγράμματος η Επιτροπή επανακαθορίζει την οριογραμμή αιγιαλού με ερυθρά, πολυγωνική γραμμή και στοιχεία κορυφών (Α1, Α2, Α3, ..., Α26, Α27) και συντεταγμένες κορυφών σύμφωνα με τον προσαρτημένο στο τοπογραφικό διάγραμμα πίνακα.

Ο μερικός επανακαθορισμός της ζώνης αιγιαλού απεικονίζεται μεταξύ των ενδεικτικών διαχωριστικών γραμμών του τοπογραφικού διαγράμματος, όπου η κορυφή (Α1) συνδέεται με την αμετάβλητη κορυφή (10') της αρχικά χαραχθείσας οριογραμμής Αιγιαλού (Δ' 263/1999), ενώ η κορυφή (Α27) ταυτίζεται με την αμετάβλητη κορυφή (Α26') ομοίως του ως άνω Φ.Ε.Κ.

Δεν καθορίζεται ζώνη παραλίας καθώς, σύμφωνα με την έκθεση της αρμόδιας επιτροπής, το εύρος του αιγιαλού επαρκεί για την εξυπηρέτηση της επικοινωνίας της ξηράς με τη θάλασσα και αντίστροφα.

Η έκθεση της Επιτροπής, το τοπογραφικό διάγραμμα και η παρούσα απόφαση θα αναρτηθούν στην ιστοσελίδα του Υπουργείου Οικονομικών, με ευθύνη των αρμόδιων υπηρεσιών του, στην ηλεκτρονική διεύθυνση: <https://www1.gsis.gr/gspdp/dhpe/publicgis/faces/homeShore>, σύμφωνα με τις διατάξεις των παρ. 3 και 4 του άρθρου 4, της παρ. 1 του άρθρου 7 και της παρ. 1 του άρθρου 7Α του ν. 2971/2001, όπως ισχύουν.

ΕΚΘΕΣΗ ΕΠΙΤΡΟΠΗΣ ΜΕΡΙΚΟΥ ΕΠΑΝΑΚΑΘΟΡΙΣΜΟΥ ΤΩΝ ΟΡΙΩΝ ΤΟΥ ΑΙΓΙΑΛΟΥ (άρθρου 5 του ν. 5092/2024, Α' 33)

Για τον μερικό επανακαθορισμό των ορίων του Αιγιαλού, όπως αυτός καθορίστηκε και επικυρώθηκε δια του Φ.Ε.Κ. Δ' 263/1999, στη παραλιακή περιοχή με την επωνυμία «ΜΑΡΜΑΡΙ», θέση «Αγκιναρωπή», Κοινότητας Πυλίου, βόρεια των ακινήτων ιδιοκτησίας της εταιρείας «MENTITOYPS A.E.», και έμπροσθεν της Κ.Μ. 399 Γαίων Πυλίου, της Νήσου Κω, του Νομού Δωδεκανήσου.

Στη Ρόδο σήμερα την 25-10-2024, κατά την συνεδρίαση, οι υπογεγραμμένοι:

1. Ιωάννης Χειράκης, Αγρ. και Τοπογράφος Μηχανικός ΠΕ/Α', Αναπληρωτής Προϊστάμενος της Κτηματικής Υπηρεσίας Δωδεκανήσων Α', ως πρόεδρος.

2. Παρασκευή Νικολή, Μηχανικός ΠΕ/Α', υπάλληλος της Κτηματικής Υπηρεσίας Δωδεκανήσων Α', ως μέλος.

3. Ιωάννης Μάργαρης, Πλοίαρχος Λ.Σ., Λιμενάρχης Κω, ως μέλος.

4. Ευαγγελία Μανωλά, ΠΕ Αρχιτέκτων Μηχανικός, Προϊσταμένη του Τμήματος Περιβάλλοντος και Χωρικού Σχεδιασμού Νοτίου Αιγαίου της Αποκεντρωμένης Διοίκησης Αιγαίου, ως μέλος.

5. Ελένη Πανοπούλου, ΠΕ Γεωτεχνικός, Προϊσταμένη του Τμήματος Υδροοικονομίας της Διεύθυνσης Περιβάλλοντος και Χωρικού Σχεδιασμού της Περιφέρειας Νοτίου Αιγαίου, ως μέλος.

Χρέη γραμματέα στην επιτροπή άσκησε ο Γεώργιος Τσιμπιδάκης, Εφοριακός ΠΕ/Α', υπάλληλος της Κτηματικής Υπηρεσίας Δωδεκανήσων Α'.

Οι ανωτέρω αποτελούν την επιτροπή επανακαθορισμού των ορίων του αιγιαλού η οποία συστάθηκε κατόπιν της υπό στοιχεία 134010ΕΞΕ2024/22-10-2024 πρόσκλησης του Προϊσταμένου της Κτηματικής Υπηρεσίας Δωδεκανήσων Α', όπως αυτή συγκροτήθηκε με την υπό στοιχεία 74561ΕΞ2024/29-05-2024 απόφαση του Υπουργού Εθνικής Οικονομίας και Οικονομικών, η οποία τροποποιήθηκε με την υπό στοιχεία 87319ΕΞ2024/20-06-2024 απόφαση του ίδιου Υπουργού, με την οποία και καθορίστηκαν τα μέλη της στο Νομό Δωδεκανήσου, δυνάμει του άρθρου 5 του ν. 5092/2024 (Α' 33).

(Ο Λιμενάρχης Κω αν και εκλήθη νομίμως με την υπό στοιχεία 134010ΕΞΕ2024/22-10-2024 έγγραφη πρόσκληση της Κτηματικής Υπηρεσίας Δωδεκανήσων Α', ως μέλος της ως άνω επιτροπής, δεν παρέστη λόγω αυξημένων υπηρεσιακών αναγκών, ούτε αντικαταστάθηκε από νόμιμο αναπληρωτή του κατά την ως άνω συνεδρίαση και ως εκ τούτου το παρόν πρακτικό δεν συνυπογράφεται από αυτόν).

Λαμβάνοντας υπόψη:

1. Την υπ' αρ. 129206/10-10-2024 αίτηση της εταιρείας με την επωνυμία «MENTITOYPS A.E.», περί μερικού επανακαθορισμού των ορίων του αιγιαλού στη θέση «Αγκιναρωπή», Μαρμάρι Πυλίου, Νήσου Κω, Νομού Δωδεκανήσου, βόρεια των ιδιοκτησιών της με Κ.Μ. Γαίων Πυλίου 1985, 307Ε, 399Ξ, 399Κ, 313Α και της Κ.Μ. 399 Γαίων Πυλίου, στα πλαίσια εφαρμογής των διατάξεων του ν. 5092/2024.

2. Το υπό στοιχεία 131905ΕΞ2024/16-09-2024 έγγραφο του τμήματος Α - Δημοσίων και Ανταλλαξίμων Κτημάτων της Διεύθυνσης Δημόσιας Περιουσίας του Υπουργείου Εθνικής Οικονομίας και Οικονομικών, με το οποίο καλείται η υπηρεσία μας να προχωρήσει στην μερική επαναχάραξη της οριογραμμής Αιγιαλού - Παραλίας στη συγκεκριμένη περιοχή.

3. Το υποβληθέν τοπογραφικό - υψομετρικό και κτηματογραφικό διάγραμμα (Πινακίδα Ο1) το οποίο συντάχθηκε βάσει των διατάξεων και των τεχνικών προδιαγραφών του π.δ. 696/1974, με ημερομηνία σύνταξης Οκτώβριος 2024 από τον Διπλωματούχο Αγρονόμο και Τοπογράφο Μηχανικό, Βασίλειο Κανελλόπουλο, αποτελούμενο από 1 (μία) πινακίδα, κλίμακας 1/1000. Το τοπογραφικό αυτό ελέγχθηκε ως προς την ορθότητα της αποτύπωσης στις 17-10-2024 από την Νικολή Παρασκευή, Αγρονόμο και Τοπογράφο Μηχ/κό ΠΕ/Α', τεχνικό υπάλληλο της Κτηματικής Υπηρεσίας Δωδεκανήσων Α' και θεωρήθηκε επίσης

στις 17-10-2024, από τον Χειράκη Ιωάννη Αγρονόμο και Τοπογράφο Μηχ/κό ΠΕ/Α', Αναπληρωτή Προϊστάμενο της Κτηματικής Υπηρεσίας Δωδεκανήσων Α'. Η χρήση του τοπογραφικού υποβάθρου ως κατάλληλου υποβάθρου επαναχάραξης των ορίων του Αιγιαλού έναντι του ορθοφωτοχάρτη, όπως ορίζεται στο άρθρο 11 του ν. 4281/2014, προκρίνεται από την παρούσα επιτροπή δεδομένου ότι επί της ακτογραμμής υφίστανται κατασκευάσματα τα οποία δεν απεικονίζονται επί του υφιστάμενου υποβάθρου ορθοφωτοχάρτη της ΕΚΧΑ Α.Ε.

4. Το γεγονός ότι ο αρχικός καθορισμός των ορίων του Αιγιαλού έλαβε χώρα με την υπό στοιχεία 1040629/2522π.ε./Β0010/23-03-1999 (Δ' 263) απόφαση του Γενικού Διευθυντή Δημόσιας Περιουσίας και Εθνικών Κληροδοτημάτων, και επικυρώθηκε δια της δημοσίευσης της στην Εφημερίδα της Κυβερνήσεως, οπότε και οριζήθηκε το εύρος του κοινοχρήστου χώρου δια των κορυφών του Αιγιαλού, με αλφαριθμητικά στοιχεία (Α1', Α2', 1', 2', 3', 4', 5', 6', 7', 8', 9', 10', 11', 12Α', 12', 13', 14', 15Α', 15', 16', 17', 18', 19', 20', 21', 22', 23', 24', 25', 26', 27', 28', 29'), και την εξάρτηση αυτών από μόνιμα σταθερά σημεία (μπετονένια κολωνάκια) επί της επιφάνειας του εδάφους η πλειονότητα των οποίων λόγω παρόδου χρόνου έχουν απομακρυνθεί - καταστραφεί εξαιτίας ανθρωπογενών παραγόντων.

Σημειώνεται ότι, οριογραμμή Παραλίας δεν χαράχθηκε, κατ' εφαρμογή των διατάξεων του άρθρου 3, του Κυβερνητικού Διατάγματος κ.δ. 132/1929 «περί Κτηματολογικού Κανονισμού Δωδεκανήσου», όπως διατηρήθηκε σε ισχύ με το άρθρο 8 του ν. 510/1947, καθώς η οριογραμμή του Αιγιαλού έτεμνε τα κτηματολογικά όρια των προς τη θάλασσα κτηματολογικών μερίδων.

5. Τις διατάξεις του ν. 5092/2024 «Όροι αξιοποίησης της δημόσιας περιουσίας στις παραθαλάσσιες περιοχές και άλλες διατάξεις» και ειδικά τα στοιχεία καθορισμού αιγιαλού και παραλίας, που προβλέπονται από το άρθρο 5 του ν. 5092/2024 (Α' 33).

6. Την γραμμή βλάστησης, σύμφωνα με το άρθρο 1 της υπό στοιχεία 1089532π.ε./8205π.ε./Β0010/20-04-2005 (Β' 595) κοινής απόφασης των Υπουργών Οικονομίας και Οικονομικών και Περιβάλλοντος, Χωροταξίας και Δημοσίων Έργων, αποτελεί κατά κανόνα σαφή ένδειξη του ορίου μέχρι του οποίου φτάνουν οι μέγιστες πλην συνήθεις αναβάσεις του κυματισμού και αποτελεί τεκμήριο της φυσικής θέσης του κοινοχρήστου, αφού στις περιοχές που επηρεάζονται από το θαλασσινό νερό δεν αναπτύσσεται κατά κανόνα φυσική βλάστηση.

7. Την σχηματισθείσα αντίληψη περί του πλάτους της βρεχόμενης ζώνης της ξηράς όπως αυτή διαχρονικά διαμορφώθηκε και μεταβλήθηκε ως προς τον αρχικό καθορισμό, συσχετισμένα με τα χαρτογραφικά και τοπογραφικά δεδομένα της περιοχής και ειδικότερα τη γεωμορφολογία της περιοχής για την οποία διαπιστώνεται ότι:

(Α). Η ακτή και εν γένει το παραλιακό μέτωπο αφενός χαρακτηρίζεται από ήπιες κλίσεις, αφετέρου οριοθετεί-

ται από χαμηλά πρανή τα οποία χαρακτηρίζονται από θαμνώδη βλάστηση και αλλόφυτα.

(Β). Το γεγονός ότι στην περιοχή δεν εντοπίστηκαν παράκτιοι φυσικοί πόροι. Με την έννοια φυσικοί πόροι νοείται το σύνολο των πρώτων υλών που προέρχονται από τη φύση, δηλαδή από το έδαφος, τα δάση, τα ύδατα, και αξιοποιούνται βιομηχανικώς.

8. Εντός της ζώνης ανάβασης του χειμέριου κύματος, περιλαμβάνονται περιορισμένης έκτασης κτίσματα και κατασκευάσματα (τσιμεντένιος πεζόδρομος, τμήμα πέργκολας).

9. Η περιοχή ευρίσκεται εκτός ορίων οικισμού, εκτός σχεδίου πόλεως και εκτός Ζώνης Οικιστικού Ελέγχου (Ζ.Ο.Ε.).

10. Τη μη ύπαρξη εγκεκριμένων χωροταξικών κατευθύνσεων και χρήσεων γης που να επηρεάζουν την εξεταζόμενη παράκτια ζώνη.

11. Τη μη ύπαρξη ευπαθών οικοσυστημάτων και προστατευόμενων περιοχών, εκτός όσων περιλαμβάνονται στη κατηγορία «NATURA 2000» (GR 4210027) στην οποία και κατατάσσεται η εξεταζόμενη περιοχή.

12. Η καθορισθείσα επί του προαναφερόμενου τοπογραφικού - υψομετρικού και κτηματογραφικού διαγράμματος οριογραμμή Αιγιαλού, υλοποιείται σύμφωνα με τις διατάξεις των άρθρων 23 και 24 (μεταβατικές και καταργούμενες) διατάξεις του ν. 5092/2024.

13. Οριογραμμή Παραλίας δεν χαράχθηκε καθώς το εύρος του Αιγιαλού επαρκεί για την εξυπηρέτηση της επικοινωνίας της ξηράς με τη θάλασσα και αντίστροφα.

14. Δεν διαπιστώθηκαν ενδείξεις Παλαιού Αιγιαλού, αποφασίζουμε:

Σε εφαρμογή των διατάξεων των άρθρων 5 παρ. 10 και 12, 23 παρ. 9 και 24 παρ. 1 του ν. 5092/2024 (Α' 33) τον μερικό επανακαθορισμό επί του ανωτέρω τοπογραφικού διαγράμματος της πολυγωνικής γραμμής του Αιγιαλού ως η ερυθρά συνεχόμενη πολυγωνική γραμμή με στοιχεία κορυφών (Α1, Α2, Α3, ..., Α25, Α26, Α27) και συντεταγμένες κορυφών σύμφωνα με τον προσαρτημένο στα τοπογραφικά διαγράμματα πίνακα.

Ο μερικός επανακαθορισμός της ζώνης Αιγιαλού απεικονίζεται μεταξύ των ενδεικτικών διαχωριστικών γραμμών του τοπογραφικού διαγράμματος, όπου η κορυφή (Α1) συνδέεται με την αμετάβλητη κορυφή (10') της αρχικά χαραχθείσας οριογραμμής Αιγιαλού (Δ' 263/1999), ενώ η κορυφή (Α27) ταυτίζεται με την αμετάβλητη κορυφή (Α26') ομοίως του ως άνω στην Εφημερίδα της Κυβερνήσεως.

Ο Πρόεδρος

Ι. ΧΕΙΡΑΚΗΣ

Τα Παρόντα Μέλη

Π. ΝΙΚΟΛΗ


Ε. ΜΑΝΩΛΑ


Ε. ΠΑΝΟΠΟΥΛΟΥ

Ο Γραμματέας

Γ. ΤΣΙΜΠΙΔΑΚΗΣ

Ι. ΧΕΙΡΑΚΗΣ

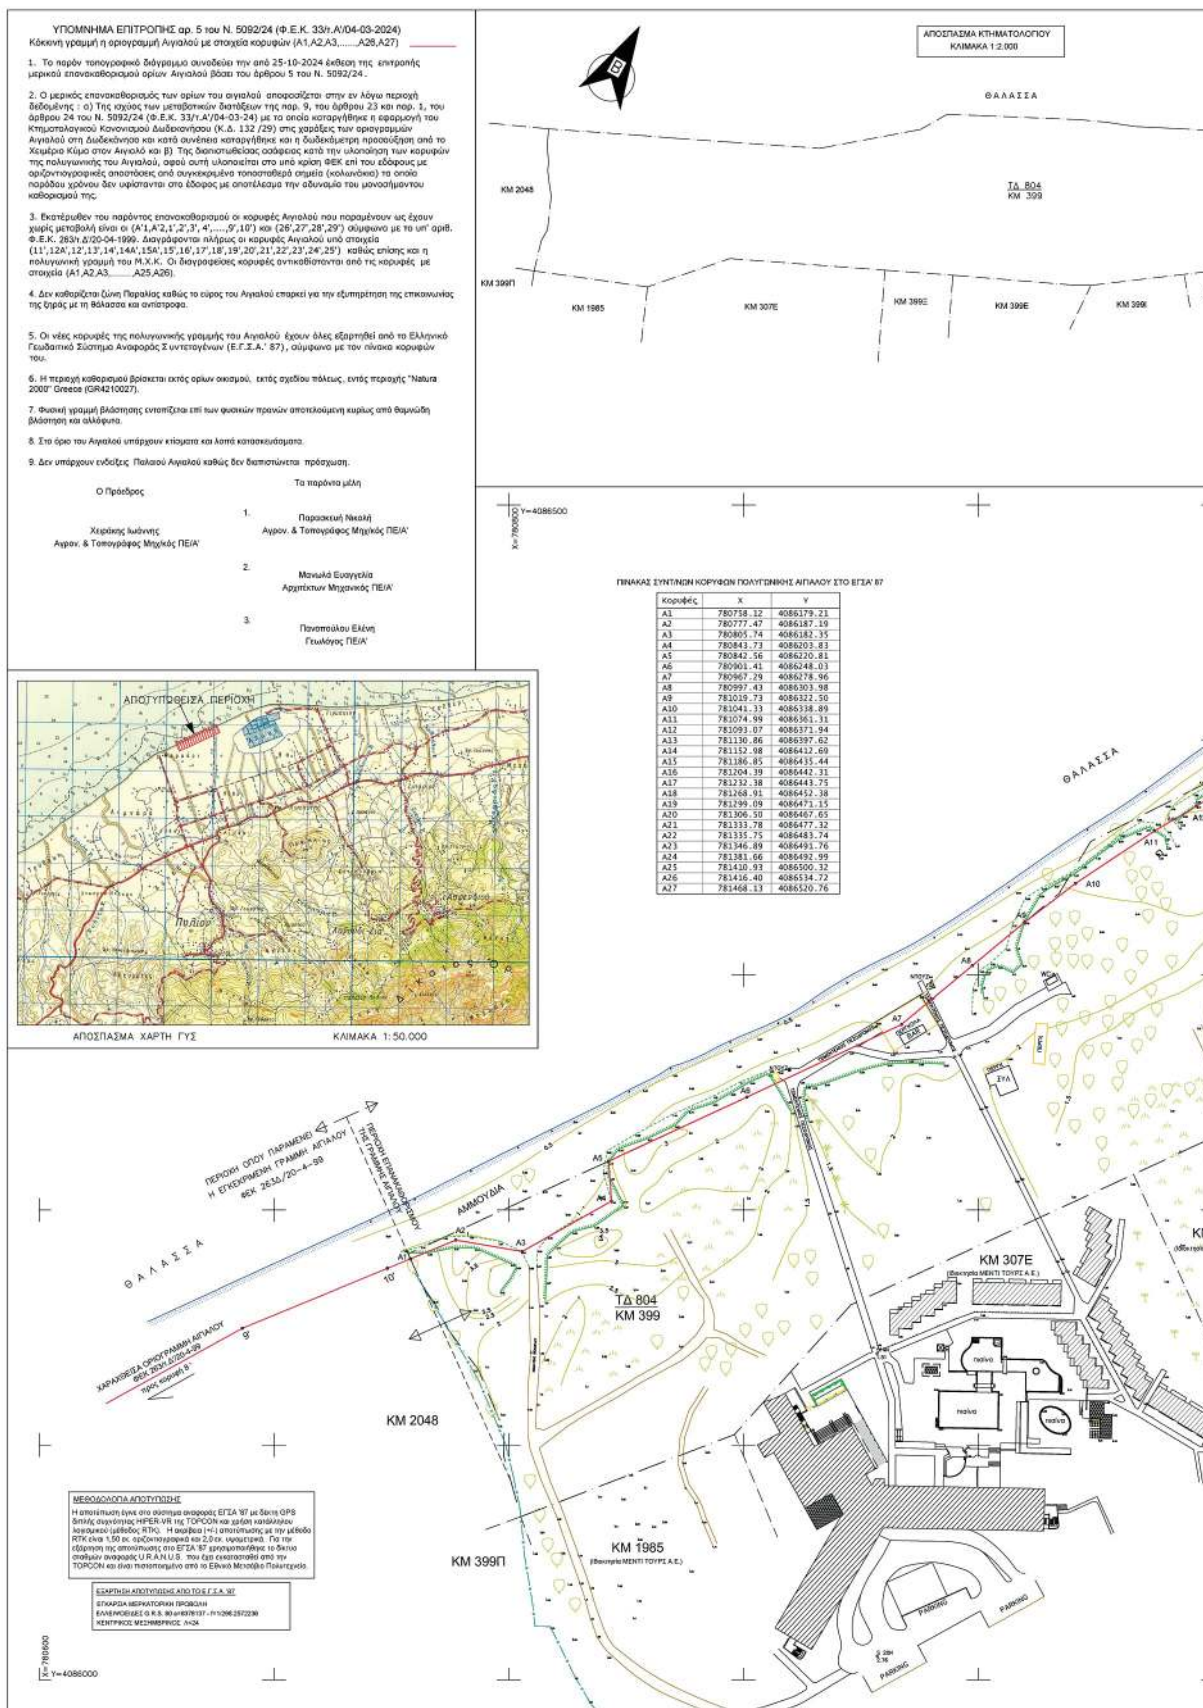

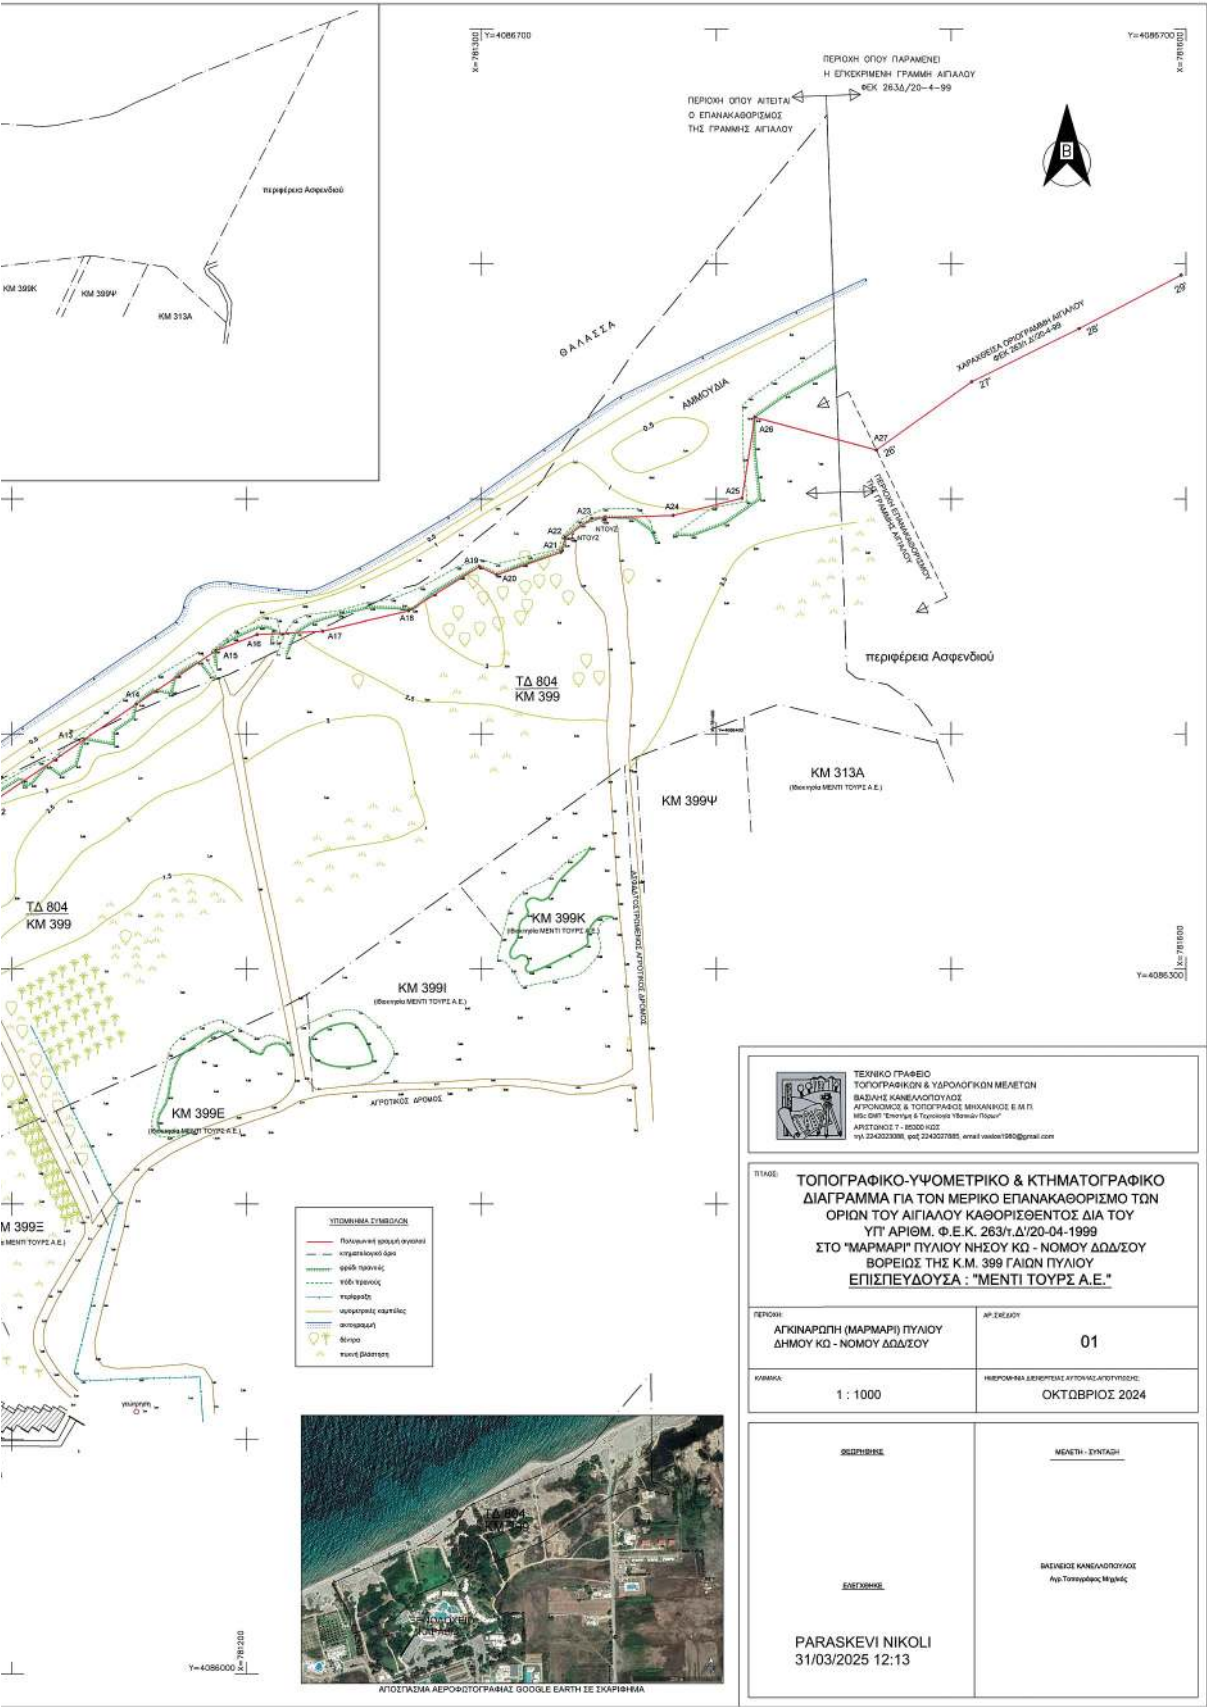

Η απόφαση αυτή να δημοσιευθεί στην Εφημερίδα της Κυβερνήσεως.

Ερμούπολη, 15 Μαΐου 2025

Η Γραμματέας Αποκεντρωμένης Διοίκησης

ΜΑΡΙΑΝΝΑ ΝΙΚΟΛΑΪΔΟΥ



ΕΘΝΙΚΟ ΤΥΠΟΓΡΑΦΕΙΟ

Το Εθνικό Τυπογραφείο αποτελεί δημόσια υπηρεσία υπαγόμενη στην Προεδρία της Κυβέρνησης και έχει την ευθύνη τόσο για τη σύνταξη, διαχείριση, εκτύπωση και κυκλοφορία των Φύλλων της Εφημερίδας της Κυβερνήσεως (ΦΕΚ), όσο και για την κάλυψη των εκτυπωτικών - εκδοτικών αναγκών του δημοσίου και του ευρύτερου δημόσιου τομέα (ν. 3469/2006/Α' 131 και π.δ. 29/2018/Α' 58).

1. ΦΥΛΛΟ ΤΗΣ ΕΦΗΜΕΡΙΔΑΣ ΤΗΣ ΚΥΒΕΡΝΗΣΕΩΣ (ΦΕΚ)

- Τα **ΦΕΚ σε ηλεκτρονική μορφή** διατίθενται δωρεάν στο **www.et.gr**, την επίσημη ιστοσελίδα του Εθνικού Τυπογραφείου. Όσα ΦΕΚ δεν έχουν ψηφιοποιηθεί και καταχωριστεί στην ανωτέρω ιστοσελίδα, ψηφιοποιούνται και αποστέλλονται επίσης δωρεάν με την υποβολή αιτήματος στην ηλεκτρονική διεύθυνση **feksales@et.gr**.
- Τα **ΦΕΚ σε έντυπη μορφή** διατίθενται σε μεμονωμένα φύλλα είτε απευθείας από το Τμήμα Πωλήσεων και Συνδρομητών, είτε ταχυδρομικά με την αποστολή αιτήματος παραγγελίας στην ηλεκτρονική διεύθυνση **feksales@et.gr**.
 - Το κόστος ενός ασπρόμαυρου ΦΕΚ από 1 έως 16 σελίδες είναι 1,00 €, αλλά για κάθε επιπλέον οκτασέλιδο (ή μέρος αυτού) προσαυξάνεται κατά 0,20 €. Το κόστος ενός έγχρωμου ΦΕΚ από 1 έως 16 σελίδες είναι 1,50 €, αλλά για κάθε επιπλέον οκτασέλιδο (ή μέρος αυτού) προσαυξάνεται κατά 0,30 €.
 - Το τεύχος Α.Σ.Ε.Π. διατίθεται δωρεάν.
 - Υπάρχει δυνατότητα ετήσιας συνδρομής οποιουδήποτε τεύχους σε έντυπη μορφή μέσω του Τμήματος Πωλήσεων και Συνδρομητών.

• Τρόποι αποστολής κειμένων προς δημοσίευση:

- Α.** Αποστολή των εγγράφων προς δημοσίευση στο ΦΕΚ στην ηλεκτρονική διεύθυνση **https://eservices.et.gr**. Σχετικές εγκύκλιοι και οδηγίες στην ηλεκτρονική διεύθυνση του Εθνικού Τυπογραφείου (**www.et.gr**) στη διαδρομή **Ανακοινώσεις → Εγκύκλιοι**.
- Β.** Κατ' εξαίρεση, όσοι πολίτες δεν διαθέτουν προηγμένη ψηφιακή υπογραφή μπορούν είτε να αποστέλλουν ταχυδρομικά, είτε να καταθέτουν με εκπρόσωπό τους κείμενα προς δημοσίευση εκτυπωμένα σε χαρτί στο Τμήμα Παραλαβής και Καταχώρισης Δημοσιευμάτων.

• Πληροφορίες, σχετικά με την αποστολή/κατάθεση εγγράφων προς δημοσίευση, την ημερήσια κυκλοφορία των Φ.Ε.Κ., με την πώληση των τευχών και με τους ισχύοντες τιμοκαταλόγους για όλες τις υπηρεσίες μας, περιλαμβάνονται στον ιστότοπο (**www.et.gr**). Επίσης μέσω του ιστότοπου δίδονται πληροφορίες σχετικά με την πορεία δημοσίευσης των εγγράφων, με βάση τον Κωδικό Αριθμό Δημοσίευματος (ΚΑΔ). Πρόκειται για τον αριθμό που εκδίδει το Εθνικό Τυπογραφείο για όλα τα κείμενα που πληρούν τις προϋποθέσεις δημοσίευσης.

2. ΕΚΤΥΠΩΤΙΚΕΣ - ΕΚΔΟΤΙΚΕΣ ΑΝΑΓΚΕΣ ΤΟΥ ΔΗΜΟΣΙΟΥ

Το Εθνικό Τυπογραφείο ανταποκρινόμενο σε αιτήματα υπηρεσιών και φορέων του δημοσίου αναλαμβάνει να σχεδιάσει και να εκτυπώσει έντυπα, φυλλάδια, βιβλία, αφίσες, μπλοκ, μηχανογραφικά έντυπα, φακέλους για κάθε χρήση, κ.ά.

Επίσης σχεδιάζει ψηφιακές εκδόσεις, λογότυπα και παράγει οπτικοακουστικό υλικό.

Ταχυδρομική Διεύθυνση: **Καποδιστρίου 34, 10432 Αθήνα**

ΤΗΛΕΦΩΝΙΚΟ ΚΕΝΤΡΟ: 210 5279000

Ιστότοπος: **www.et.gr**

Πληροφορίες σχετικά με την λειτουργία του ιστότοπου: **helpdesk.et@et.gr**

Αποστολή εγγράφων προς δημοσίευση στο ΦΕΚ στην ηλεκτρονική διεύθυνση
https://eservices.et.gr

ΕΞΥΠΗΡΕΤΗΣΗ ΚΟΙΝΟΥ

Πωλήσεις - Συνδρομές: (Ισόγειο, τηλ. 210 5279178 - 180)

Πληροφορίες: (Ισόγειο, Γραφείο 3 και τηλεφ. κέντρο 210 5279000)

Παραλαβή Δημοσιευτέας Ύλης: (Ισόγειο, τηλ. 210 5279167, 210 5279139)

Ωράριο για το κοινό: Δευτέρα έως και Παρασκευή: 8:00 - 13:30



* 0 4 0 0 3 5 3 3 0 0 5 2 5 0 0 0 8 *