



ΕΦΗΜΕΡΙΔΑ ΤΗΣ ΚΥΒΕΡΝΗΣΕΩΣ ΤΗΣ ΕΛΛΗΝΙΚΗΣ ΔΗΜΟΚΡΑΤΙΑΣ

15 Ιουλίου 2025

ΤΕΥΧΟΣ ΤΕΤΑΡΤΟ

Αρ. Φύλλου 515

ΠΕΡΙΕΧΟΜΕΝΑ

ΑΠΟΦΑΣΕΙΣ

- 1 Καθορισμός Ζώνης Α' Απολύτου Προστασίας και οριοθέτηση Ζώνης Β' Προστασίας γύρω από τον βυζαντινό ναό του Αγίου Νικολάου Ροδιάς στην Άρτα.
- 2 Καθορισμός Ζώνης Α' Απολύτου Προστασίας γύρω από τον βυζαντινό ναό του Αγίου Βασιλείου Γέφυρας στην Άρτα.

ΑΠΟΦΑΣΕΙΣ

Αριθμ. 22992

(1)

Καθορισμός Ζώνης Α' Απολύτου Προστασίας και οριοθέτηση Ζώνης Β' Προστασίας γύρω από τον βυζαντινό ναό του Αγίου Νικολάου Ροδιάς στην Άρτα.

Η ΥΠΟΥΡΓΟΣ ΠΟΛΙΤΙΣΜΟΥ

Έχοντας υπόψη:

1. Τις διατάξεις:

- α) Του ν. 4622/2019 «Επιτελικό Κράτος: οργάνωση, λειτουργία και διαφάνεια της Κυβέρνησης, των κυβερνητικών οργάνων και της κεντρικής δημόσιας διοίκησης» (Α' 133),
- β) του π.δ. 77/2023 «Σύσταση Υπουργείου και μετανομασία Υπουργείων - Σύσταση, κατάργηση και μετανομασία Γενικών και Ειδικών Γραμματειών - Μεταφορά αρμοδιοτήτων, υπηρεσιακών μονάδων, θέσεων προσωπικού και εποπτευόμενων φορέων» (Α' 130),
- γ) του π.δ. 79/2023 «Διορισμός Υπουργών, Αναπληρωτών Υπουργών και Υφυπουργών» (Α' 131),
- δ) του π.δ. 84/2019 «Σύσταση και κατάργηση Γενικών Γραμματειών και Ειδικών Γραμματειών/Ενιαίων Διοικητικών Τομέων Υπουργείων» (Α' 123),
- ε) του π.δ. 4/2018 «Οργανισμός Υπουργείου Πολιτισμού και Αθλητισμού» (Α' 7),
- στ) του Κώδικα για την προστασία των Αρχαιοτήτων και εν γένει της Πολιτιστικής Κληρονομιάς (ν. 4858/2021, Α' 220) και ιδίως του άρθρου 13 αυτού, και,
- ζ) της υπό στοιχεία ΥΠΠΟ/ΓΝΟΣ/49610/28-11-1990 κοινής απόφασης των Υπουργών Προεδρίας της Κυβέρνησης και Πολιτισμού και του Αναπληρωτή Υπουργού

Πολιτισμού «Εξαίρεση από τον περιορισμό των τριών υπογραφών» (Β' 743).

2. Το β.δ. 21-10-1923 «Περί ανακηρύξεως του ναού του Αγίου Νικολάου Ροδιάς ως Βυζαντινού Μνημείου» (Α' 328).

3. Την υπ' αρ. 11989/2008 κοινή υπουργική απόφαση «Χαρακτηρισμός των χερσαίων, υδάτινων και θαλάσσιων περιοχών του Αμβρακικού κόλπου ως Εθνικού Πάρκου και καθορισμός χρήσεων, όρων και περιορισμών» (Δ' 123).

4. Το υπό στοιχεία ΥΠΠΟΑ/ΓΔΑΠΚ/ΕΦΑΑΡΤ/251833/176695/1713/28-05-2020 έγγραφο της Εφορείας Αρχαιοτήτων Άρτας.

5. Το υπ' αρ. 60630/03-06-2020 έγγραφο της Διεύθυνσης Δασών Άρτας της Αποκεντρωμένης Διοίκησης Ηπείρου - Δυτικής Μακεδονίας.

6. Το υπ' αρ. 4709/65491/09-06-2020 έγγραφο της Διεύθυνσης Αγροτικής Οικονομίας και Κτηνιατρικής της Περιφερειακής Ενότητας Άρτας.

7. Το υπ' αρ. 64014/11-06-2020 έγγραφο της Διεύθυνσης Τεχνικού Ελέγχου της Αποκεντρωμένης Διοίκησης Ηπείρου - Δυτικής Μακεδονίας.

8. Το υπό στοιχεία Δ.Α. 490/16-06-2020 έγγραφο της Διεύθυνσης Ανάπτυξης της Περιφερειακής Ενότητας Άρτας.

9. Το υπ' αρ. 4729/66024/03-06-2020 έγγραφο του Τμήματος Τοπογραφίας, Εποικισμού, Αναδασμού της Διεύθυνσης Αγροτικής Οικονομίας και Κτηνιατρικής της Περιφερειακής Ενότητας Άρτας.

10. Την υπό στοιχεία ΥΠΠΟΑ/ΓΔΑΠΚ/ΔΒΜΑ/ΤΒΜΑΧΜΑΕ/299549/211121/3503/1362/16-09-2020 απόφαση, με την οποία εγκρίθηκε η σύσταση επιτροπής αυτοψίας για τον καθορισμό Ζωνών Προστασίας Α' και Β' γύρω από τον Βυζαντινό ναό Αγίου Νικολάου της Ροδιάς στην Άρτα.

11. Το υπό στοιχεία ΥΠΠΟ/22992/23-04-2025 έγγραφο της Διεύθυνσης Έρευνας και Τεχνικής Υποστήριξης Μελετών και Έργων Αναστήλωσης, με το οποίο διαβίβαστηκε το τοπογραφικό διάγραμμα κλίμακας 1:2000 και δύο (2) πίνακες συντεταγμένων των κορυφών της πολυγωνικής γραμμής που ορίζει τη Ζώνη Α' απολύτου προστασίας και τη Ζώνη Β' προστασίας του παραπάνω αρχαιολογικού χώρου, σε σύστημα ΕΓΣΑ' 87.

12. Την ομόφωνη γνωμοδότηση του Κεντρικού Αρχαιολογικού Συμβουλίου, όπως διατυπώθηκε στην υπ' αρ. 48/27-11-2024 συνεδρία του (θέμα 10ο).

13. Το γεγονός ότι οι διατάξεις της παρούσας δεν αφορούν σε διοικητική διαδικασία για την οποία υπάρχει υποχρέωση καταχώρισης στο ΕΜΔΔ - ΜΙΤΟΣ, αποφασίζουμε: Εγκρίνουμε:

Α) Τον καθορισμό ζώνης προστασίας Α' γύρω από τον βυζαντινό ναό Αγίου Νικολάου της Ροδιάς στην Άρτα.

Η Ζώνη Α' οριοθετείται από την πολυγωνική γραμμή που ορίζεται από τα σημεία: 1, 2,..., 28, 29 και 1, όπως σημειώνεται στο τοπογραφικό διάγραμμα κλίμακας 1:2000, σε σύστημα ΕΓΣΑ' 87 και τον αντίστοιχο πίνακα συντεταγμένων που συνοδεύουν την παρούσα απόφαση.

Οι όροι δόμησης στη Ζώνη Α' καθορίζονται ως εξής:

1. Απαγορεύεται παντελώς η δόμηση, ώστε να αποτραπεί η τυχόν κάλυψη του μνημείου από σύγχρονες κατασκευές, δεδομένης της επίπεδης διαμόρφωσης της περιοχής.

2. Απαγορεύεται η ανέγερση θερμοκηπίων.

3. Επιτρέπονται οι μονοετείς καλλιέργειες, η καλλιέργεια κηπευτικών ή χαμηλής βλάστησης, όπως τριφύλλι κ.ά., καθώς και οι δενδροκαλλιέργειες.

4. Η άρδευση να γίνεται με σωληνώσεις και κανάλια επιφανειακά.

5. Επιτρέπεται η συντήρηση νομίμως προϋπαρχόντων εγκαταστάσεων.


6. Δεν επιτρέπεται η διάνοιξη νέων δρόμων. Για τις υφιστάμενες οδούς, ασφαλτοστρωμένες ή μη, επιτρέπεται μόνο η συντήρησή τους, αλλά όχι η διαπλάτυνση ή/και η επέκτασή τους.

7. Επιτρέπεται η συντήρηση και ο ευπρεπισμός υφιστάμενων δικτύων υποδομής, καθώς και η εγκατάσταση δικτύων κοινής ωφελείας, εφόσον δεν προκαλείται άμεση ή έμμεση βλάβη επί του μνημείου και αφού εξασφαλιστεί η προηγούμενη έγκριση των υπηρεσιών του Υπουργείου Πολιτισμού.

Β) Την οριοθέτηση ζώνης προστασίας Β' γύρω από τον βυζαντινό ναό Αγίου Νικολάου της Ροδιάς στην Άρτα.

Η Ζώνη Β' οριοθετείται από την πολυγωνική γραμμή που ορίζεται από τα σημεία: 4, 30, 31,..., 94, 95, 1, 2, 3 και 4, όπως σημειώνεται στο τοπογραφικό διάγραμμα κλίμακας 1:2000, σε σύστημα ΕΓΣΑ' 87 και τον αντίστοιχο πίνακα συντεταγμένων που συνοδεύουν την παρούσα απόφαση.

Από τις διατάξεις της παρούσας απόφασης δεν προκαλείται δαπάνη σε βάρος του κρατικού προϋπολογισμού.

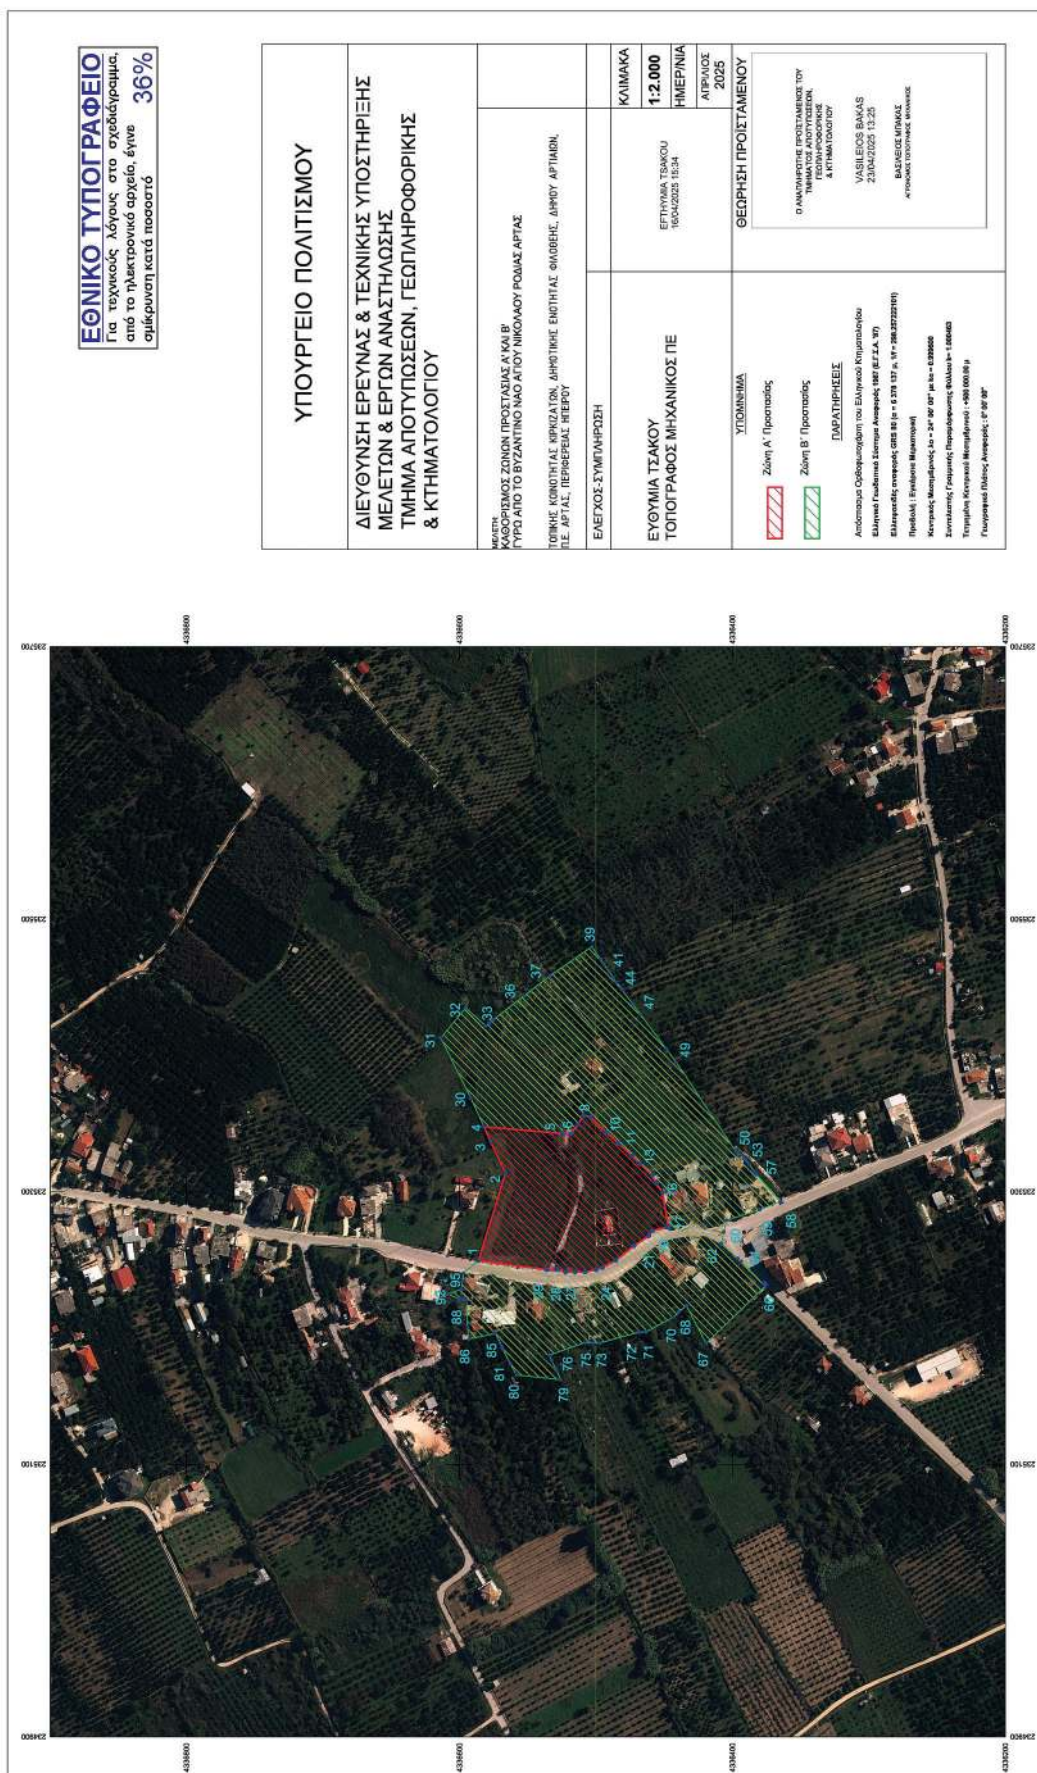

Συντεταγμένες σε ΕΓΣΑ '87 **Ζώνης Α' Προστασίας γύρω από το βυζαντινό ναό Αγίου Νικολάου Ροδιάς**
Δήμου Αρταίων, Π.Ε. Άρτας, Περιφέρειας Ηπείρου

Κορυφή	X	Y
1	235249.32	4336586.23
2	235313.45	4336566.43
3	235336.98	4336577.30
4	235347.66	4336582.19
5	235342.71	4336524.47
6	235342.19	4336518.47
7	235349.26	4336513.40
8	235356.09	4336509.17
9	235354.76	4336504.15
10	235343.92	4336492.56
11	235335.50	4336483.68
12	235326.28	4336473.48
13	235320.58	4336467.65
14	235312.27	4336459.16
15	235306.16	4336455.86
16	235299.64	4336451.44
17	235274.17	4336446.93
18	235274.00	4336448.00
19	235271.30	4336458.88
20	235267.63	4336461.31
21	235260.40	4336472.09
22	235249.56	4336485.54
23	235244.33	4336495.40
24	235242.81	4336500.00
25	235241.30	4336507.95
26	235241.06	4336515.39
27	235241.23	4336522.60
28	235243.42	4336529.04
29	235242.74	4336536.03

Ξυντεταγμένες σε ΕΓΣΑ '87 **Ζώνης Β' Προστασίας** γύρω από το βυζαντινό ναό Αγίου Νικολάου Ροδιάς
Δήμου Αρταίων, Π.Ε. Άρτας, Περιφέρειας Ηπείρου

Κορυφή	X	Y
4	235347.66	4336582.19
30	235369.13	4336592.03
31	235412.78	4336613.92
32	235434.74	4336595.63
33	235421.76	4336580.87
34	235423.79	4336578.26
35	235426.25	4336575.10
36	235443.69	4336552.72
37	235458.48	4336533.72
38	235458.96	4336533.04
39	235479.81	4336503.15
40	235470.64	4336496.77
41	235467.53	4336494.61
42	235461.28	4336490.26
43	235457.33	4336487.51
44	235453.56	4336484.89
45	235448.55	4336481.16
46	235437.94	4336473.26
47	235430.10	4336467.42
48	235405.03	4336448.76
49	235395.00	4336441.29
50	235329.00	4336397.38
51	235328.69	4336396.78
52	235326.74	4336393.09
53	235323.98	4336391.02
54	235323.35	4336390.55
55	235320.21	4336388.18
56	235314.97	4336384.24
57	235312.71	4336382.54
58	235292.68	4336365.06
59	235286.90	4336380.04
60	235279.01	4336404.46
61	235270.63	4336406.36
62	235261.77	4336408.38
63	235251.00	4336396.14
64	235248.90	4336393.75
65	235232.36	4336377.55
66	235230.85	4336375.97
67	235188.64	4336419.42
68	235216.47	4336434.05
69	235211.84	4336439.26
70	235207.75	4336443.63
71	235197.19	4336463.30
72	235197.04	4336468.46
73	235189.00	4336497.29
74	235189.40	4336502.36
75	235189.40	4336508.16
76	235180.00	4336534.40
77	235176.41	4336532.67
78	235169.04	4336529.01

Κορυφή	X	Y
79	235162.11	4336525.92
80	235165.65	4336558.28
81	235174.06	4336562.99
82	235184.46	4336568.31
83	235185.81	4336568.93
84	235189.28	4336570.53
85	235196.04	4336573.81
86	235191.90	4336593.16
87	235200.09	4336594.19
88	235220.68	4336595.02
89	235220.95	4336597.36
90	235221.30	4336599.93
91	235221.45	4336600.76
92	235224.90	4336608.66
93	235228.57	4336598.72
94	235234.10	4336598.02
95	235240.43	4336597.15
1	235249.32	4336586.23
2	235313.45	4336566.43
3	235336.98	4336577.30

Η απόφαση αυτή να δημοσιευθεί στην Εφημερίδα της Κυβερνήσεως.

Αθήνα, 7 Ιουλίου 2025

Η Υπουργός

ΣΤΥΛΙΑΝΗ ΜΕΝΔΩΝΗ

Αριθμ. 22985

(2)

Καθορισμός Ζώνης Α' Απολύτου Προστασίας γύρω από τον βυζαντινό ναό του Αγίου Βασιλείου Γέφυρας στην Άρτα.

Η ΥΠΟΥΡΓΟΣ ΠΟΛΙΤΙΣΜΟΥ

Έχοντας υπόψη:

1. Τις διατάξεις:

α) Του ν. 4622/2019 «Επιτελικό Κράτος: οργάνωση, λειτουργία και διαφάνεια της Κυβέρνησης, των κυβερνητικών οργάνων και της κεντρικής δημόσιας διοίκησης» (Α' 133),

β) του π.δ. 77/2023 «Σύσταση Υπουργείου και μετονομασία Υπουργείων - Σύσταση, κατάργηση και μετονομασία Γενικών και Ειδικών Γραμματειών - Μεταφορά αρμοδιοτήτων, υπηρεσιακών μονάδων, θέσεων προσωπικού και εποπτευόμενων φορέων» (Α' 130),

γ) του π.δ. 79/2023 «Διορισμός Υπουργών, Αναπληρωτών Υπουργών και Υφυπουργών» (Α' 131),

δ) του π.δ. 84/2019 «Σύσταση και κατάργηση Γενικών Γραμματειών και Ειδικών Γραμματειών/Ενιαίων Διοικητικών Τομέων Υπουργείων» (Α' 123),

ε) του π.δ. 4/2018 «Οργανισμός Υπουργείου Πολιτισμού και Αθλητισμού» (Α' 7),

στ) του Κώδικα για την προστασία των Αρχαιοτήτων και εν γένει της Πολιτιστικής Κληρονομιάς (ν. 4858/2021, Α' 220) και ιδίως του άρθρου 13 αυτού, και,

ζ) της υπό στοιχεία ΥΠΠΟ/ΓΝΟΣ/49610/28-11-1990 κοινής απόφασης των Υπουργών Προεδρίας της Κυβέρνησης και Πολιτισμού και του Αναπληρωτή Υπουργού Πολιτισμού «Εξαιρέση από τον περιορισμό των τριών υπογραφών» (Β' 743).

2. Την υπό στοιχεία Α/Φ28/1288/117/23-04-1977 υπουργική απόφαση «Περί κηρύξεως ιστορικού διατηρητέου μνημείου του ναού του Αγίου Βασιλείου της Γέφυρας» (Β' 417).

3. Την υπ' αρ. 11989/2008 κοινή υπουργική απόφαση «Χαρακτηρισμός των χερσαίων, υδάτινων και θαλάσσιων περιοχών του Αμβρακικού κόλπου ως Εθνικού Πάρκου και καθορισμός χρήσεων, όρων και περιορισμών» (Δ' 123).

4. Το υπό στοιχεία ΥΠΠΟΑ/ΓΔΑΠΚ/ΕΦΑΑΡΤ/251786/176652/1711/28-05-2020 έγγραφο της Εφορείας Αρχαιοτήτων Άρτας.

5. Το υπ' αρ. 60630/3-06-2020 έγγραφο της Διεύθυνσης Δασών Άρτας της Αποκεντρωμένης Διοίκησης Ηπείρου - Δυτικής Μακεδονίας.

6. Το υπ' αρ. 4709/65491/9-06-2020 έγγραφο της Διεύθυνσης Αγροτικής Οικονομίας και Κτηνιατρικής της Π.Ε. Άρτας.

7. Το υπ' αρ. 64014/11-06-2020 έγγραφο της Διεύθυνσης Τεχνικού Ελέγχου της Αποκεντρωμένης Διοίκησης Ηπείρου - Δυτικής Μακεδονίας.

8. Το υπό στοιχεία Δ.Α. 490/16-06-2020 έγγραφο της Διεύθυνσης Ανάπτυξης της Π.Ε. Άρτας.

9. Την υπό στοιχεία ΥΠΠΟΑ/ΓΔΑΠΚ/ΔΒΜΑ/ΤΒΜΑΧΜΑΕ/503690/356240/6123/2291/16-09-2020 απόφαση, με την οποία εγκρίθηκε η σύσταση επιτροπής αυτοψίας για τον καθορισμό Ζωνών Προστασίας Α' και Β' γύρω από τον Βυζαντινό ναό Αγίου Βασιλείου Γέφυρας στην Άρτα.

10. Το υπό στοιχεία ΥΠΠΟ/22985/26-03-2025 έγγραφο της Διεύθυνσης Έρευνας και Τεχνικής Υποστήριξης Μελετών και Έργων Αναστήλωσης, με το οποίο διαβιβάστηκε το τοπογραφικό διάγραμμα κλίμακας 1:5000 και αντίστοιχος πίνακας συντεταγμένων των κορυφών της πολυγωνικής γραμμής που ορίζει τη Ζώνη Α' Απολύτου προστασίας του παραπάνω αρχαιολογικού χώρου, σε σύστημα ΕΓΣΑ' 87.

11. Την ομόφωνη γνωμοδότηση του Κεντρικού Αρχαιολογικού Συμβουλίου, όπως διατυπώθηκε στην υπ' αρ. 48/27-11-2024 συνεδρία του (θέμα 12ο).

12. Το γεγονός ότι οι διατάξεις της παρούσας δεν αφορούν σε διοικητική διαδικασία για την οποία υπάρχει υποχρέωση καταχώρισης στο ΕΜΔΔ - ΜΙΤΟΣ, αποφασίζουμε:

Εγκρίνουμε τον καθορισμό ζώνης προστασίας Α' γύρω από τον βυζαντινό ναό Αγίου Βασιλείου Γέφυρας στην Άρτα.

Η Ζώνη Α' οριοθετείται από την πολυγωνική γραμμή που ορίζεται από τα σημεία: 1, 2, 3,..., 39, 40, 41 και 1, όπως σημειώνεται στο τοπογραφικό διάγραμμα κλίμακας 1:5000, σε υπόβαθρο Γ.Υ.Σ. και τον αντίστοιχο πίνακα συντεταγμένων που συνοδεύουν την παρούσα απόφαση.

Οι όροι δόμησης στη Ζώνη Α' καθορίζονται ως εξής:

1. Απαγορεύεται παντελώς η δόμηση, ώστε να αποτραπεί η τυχόν κάλυψη του μνημείου από σύγχρονες κατασκευές, δεδομένης της επίπεδης διαμόρφωσης της περιοχής.

2. Απαγορεύεται η ανέγερση θερμοκηπίων.

3. Επιτρέπονται οι μονοετείς καλλιέργειες, η καλλιέργεια κηπευτικών ή χαμηλής βλάστησης, όπως τριφύλλι κ.ά., καθώς και οι δενδροκαλλιέργειες.


4. Η άρδευση να γίνεται με σωληνώσεις και κανάλια επιφανειακά.

5. Επιτρέπεται η συντήρηση νομίμως προϋπαρχόντων εγκαταστάσεων.

6. Δεν επιτρέπεται η διάνοιξη νέων δρόμων. Για τις υφιστάμενες οδούς, ασφαλτοστρωμένες ή μη, επιτρέπεται μόνο η συντήρησή τους, αλλά όχι η διαπλάτυνση ή/και η επέκτασή τους.

7. Επιτρέπεται η συντήρηση και ο ευπρεπισμός υφιστάμενων δικτύων υποδομής, καθώς και η εγκατάσταση δικτύων κοινής ωφελείας, εφόσον δεν προκαλείται άμεση ή έμμεση βλάβη επί του μνημείου και αφού εξασφαλιστεί η προηγούμενη έγκριση των υπηρεσιών του Υπουργείου Πολιτισμού.

Από τις διατάξεις της παρούσας απόφασης δεν προκαλείται δαπάνη σε βάρος του κρατικού προϋπολογισμού.

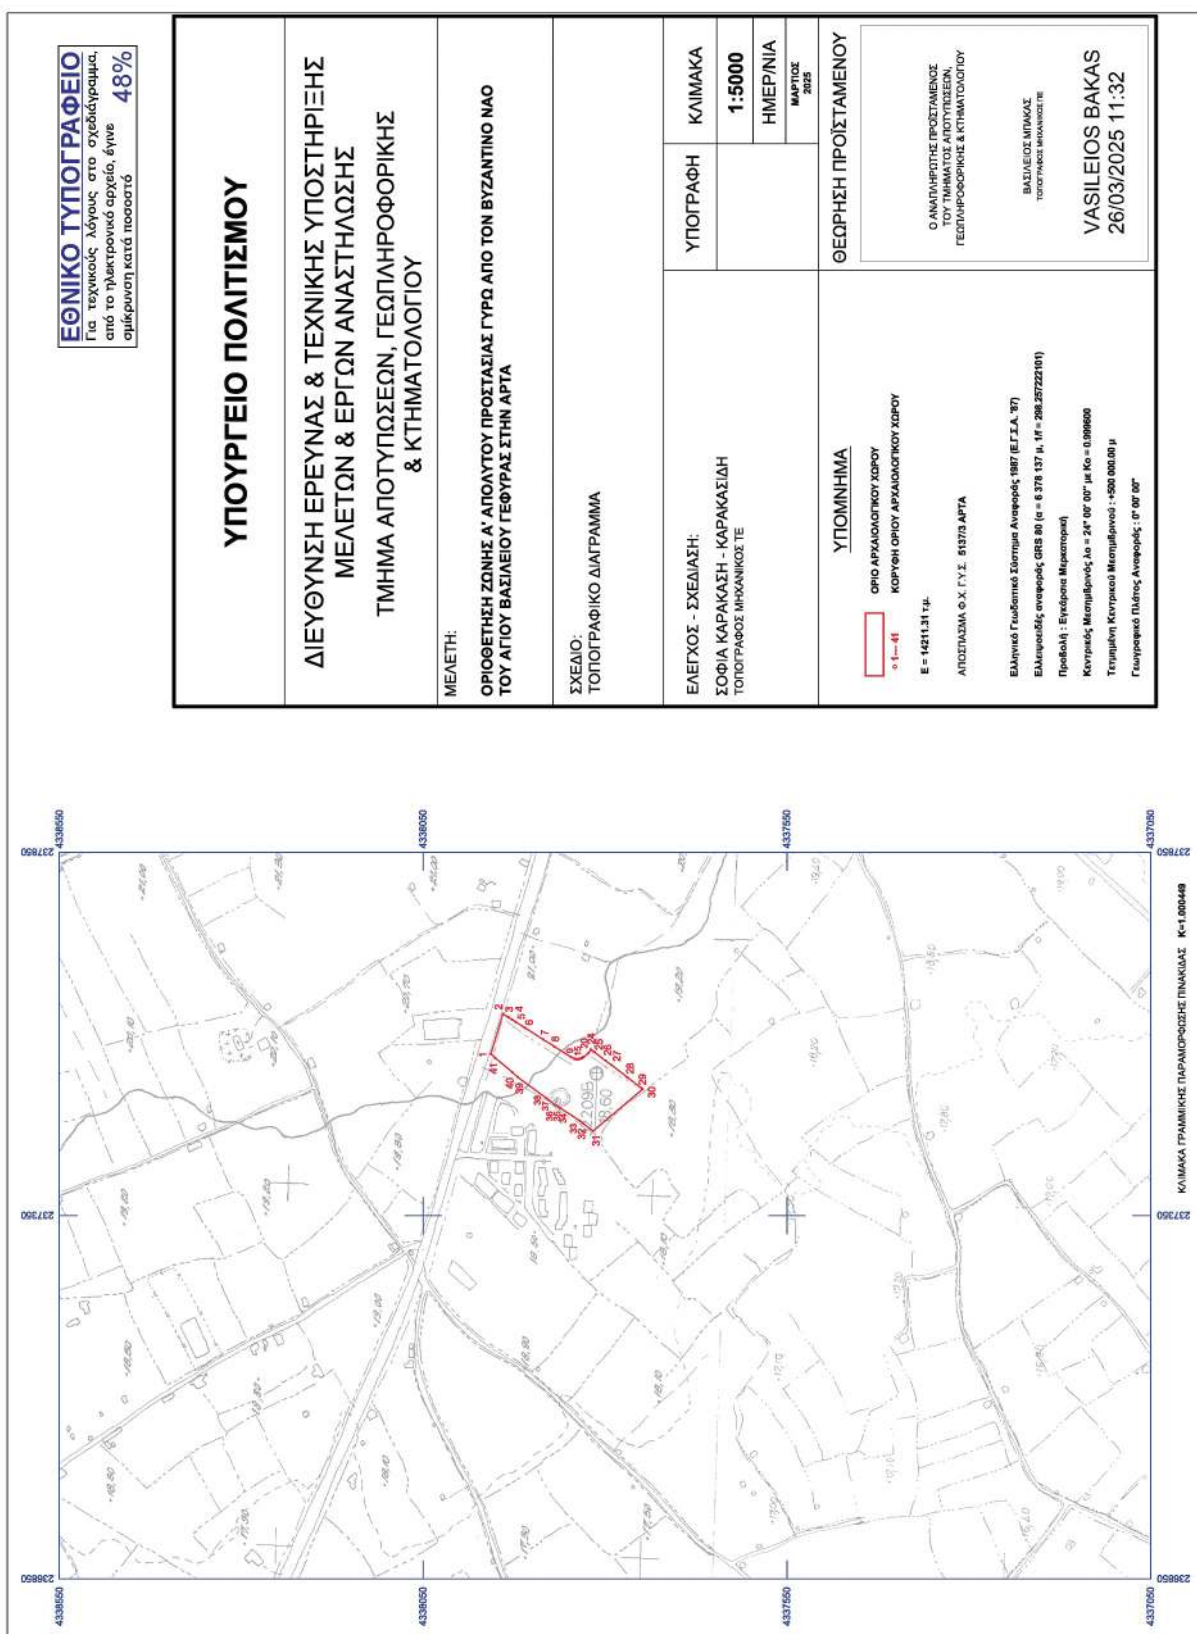

ΟΡΙΟΘΕΤΗΣΗ ΖΩΝΗΣ Α' ΑΠΟΛΥΤΟΥ ΠΡΟΣΤΑΣΙΑΣ ΓΥΡΩ ΑΠΟ ΤΟΝ ΒΥΖΑΝΤΙΝΟ ΝΑΟ ΤΟΥ ΑΓΙΟΥ ΒΑΣΙΛΕΙΟΥ ΓΕΦΥΡΑΣ ΣΤΗΝ ΑΡΤΑ				
ΕΦ.Α. ΑΡΤΑΣ				
ΠΙΝΑΚΑΣ ΣΥΝΤΕΤΑΓΜΕΝΩΝ				
ΣΗΜΕΙΟ	ΔΙΑΓΡΑΜΜΑ 1:5000	Φ.Χ. 1:50000	ΣΥΝ/ΝΗ Χ [ΕΓΣΑ '87]	ΣΥΝ/ΝΗ Υ [ΕΓΣΑ '87]
1	5137/3	ΑΡΤΑ	237572.58	4337956.86
2	5137/3	ΑΡΤΑ	237627.45	4337940.22
3	5137/3	ΑΡΤΑ	237623.10	4337933.09
4	5137/3	ΑΡΤΑ	237619.87	4337928.03
5	5137/3	ΑΡΤΑ	237616.54	4337922.80
6	5137/3	ΑΡΤΑ	237608.51	4337910.22
7	5137/3	ΑΡΤΑ	237592.05	4337884.48
8	5137/3	ΑΡΤΑ	237582.64	4337869.81
9	5137/3	ΑΡΤΑ	237568.33	4337847.34
10	5137/3	ΑΡΤΑ	237566.20	4337843.25
11	5137/3	ΑΡΤΑ	237566.06	4337842.88
12	5137/3	ΑΡΤΑ	237565.66	4337841.52
13	5137/3	ΑΡΤΑ	237565.40	4337840.13
14	5137/3	ΑΡΤΑ	237565.28	4337838.72
15	5137/3	ΑΡΤΑ	237565.31	4337837.30
16	5137/3	ΑΡΤΑ	237565.49	4337835.90
17	5137/3	ΑΡΤΑ	237565.82	4337834.52
18	5137/3	ΑΡΤΑ	237566.29	4337833.19
19	5137/3	ΑΡΤΑ	237566.90	4337831.91
20	5137/3	ΑΡΤΑ	237567.63	4337830.70
21	5137/3	ΑΡΤΑ	237568.49	4337829.57
22	5137/3	ΑΡΤΑ	237573.11	4337823.50
23	5137/3	ΑΡΤΑ	237578.70	4337819.78
24	5137/3	ΑΡΤΑ	237578.03	4337818.84
25	5137/3	ΑΡΤΑ	237574.89	4337814.53
26	5137/3	ΑΡΤΑ	237562.89	4337799.15
27	5137/3	ΑΡΤΑ	237556.77	4337791.00
28	5137/3	ΑΡΤΑ	237540.29	4337769.65
29	5137/3	ΑΡΤΑ	237525.01	4337749.76
30	5137/3	ΑΡΤΑ	237524.14	4337748.62
31	5137/3	ΑΡΤΑ	237466.44	4337816.91
32	5137/3	ΑΡΤΑ	237476.37	4337829.98
33	5137/3	ΑΡΤΑ	237480.59	4337835.24
34	5137/3	ΑΡΤΑ	237497.53	4337860.99
35	5137/3	ΑΡΤΑ	237499.26	4337863.87
36	5137/3	ΑΡΤΑ	237502.09	4337868.29
37	5137/3	ΑΡΤΑ	237509.03	4337877.30
38	5137/3	ΑΡΤΑ	237511.53	4337880.54

39	5137/3	ΑΡΤΑ	237541.05	4337920.25
40	5137/3	ΑΡΤΑ	237547.05	4337927.15
41	5137/3	ΑΡΤΑ	237566.92	4337950.93
1	5137/3	ΑΡΤΑ	237572.58	4337956.86

ΠΑΡΑΤΗΡΗΣΗ: Οι συντεταγμένες προσδιορίστηκαν από διαγράμματα κλίμακας 1:5000 και φέρουν την αντίστοιχη ακρίβεια.

Η απόφαση αυτή να δημοσιευθεί στην Εφημερίδα της Κυβερνήσεως.

Αθήνα, 7 Ιουλίου 2025

Η Υπουργός

ΣΤΥΛΙΑΝΗ ΜΕΝΔΩΝΗ



ΕΘΝΙΚΟ ΤΥΠΟΓΡΑΦΕΙΟ

Το Εθνικό Τυπογραφείο αποτελεί δημόσια υπηρεσία υπαγόμενη στην Προεδρία της Κυβέρνησης και έχει την ευθύνη τόσο για τη σύνταξη, διαχείριση, εκτύπωση και κυκλοφορία των Φύλλων της Εφημερίδας της Κυβερνήσεως (ΦΕΚ), όσο και για την κάλυψη των εκτυπωτικών - εκδοτικών αναγκών του δημοσίου και του ευρύτερου δημόσιου τομέα (ν. 3469/2006/Α' 131 και π.δ. 29/2018/Α' 58).

1. ΦΥΛΛΟ ΤΗΣ ΕΦΗΜΕΡΙΔΑΣ ΤΗΣ ΚΥΒΕΡΝΗΣΕΩΣ (ΦΕΚ)

- Τα **ΦΕΚ σε ηλεκτρονική μορφή** διατίθενται δωρεάν στο **www.et.gr**, την επίσημη ιστοσελίδα του Εθνικού Τυπογραφείου. Όσα ΦΕΚ δεν έχουν ψηφιοποιηθεί και καταχωριστεί στην ανωτέρω ιστοσελίδα, ψηφιοποιούνται και αποστέλλονται επίσης δωρεάν με την υποβολή αιτήματος στην ηλεκτρονική διεύθυνση **feksales@et.gr**.
- Τα **ΦΕΚ σε έντυπη μορφή** διατίθενται σε μεμονωμένα φύλλα είτε απευθείας από το Τμήμα Πωλήσεων και Συνδρομητών, είτε ταχυδρομικά με την αποστολή αιτήματος παραγγελίας στην ηλεκτρονική διεύθυνση **feksales@et.gr**.
 - Το κόστος ενός ασπρόμαυρου ΦΕΚ από 1 έως 16 σελίδες είναι 1,00 €, αλλά για κάθε επιπλέον οκτασέλιδο (ή μέρος αυτού) προσαυξάνεται κατά 0,20 €. Το κόστος ενός έγχρωμου ΦΕΚ από 1 έως 16 σελίδες είναι 1,50 €, αλλά για κάθε επιπλέον οκτασέλιδο (ή μέρος αυτού) προσαυξάνεται κατά 0,30 €.
 - Το τεύχος Α.Σ.Ε.Π. διατίθεται δωρεάν.
 - Υπάρχει δυνατότητα ετήσιας συνδρομής οποιουδήποτε τεύχους σε έντυπη μορφή μέσω του Τμήματος Πωλήσεων και Συνδρομητών.

• Τρόποι αποστολής κειμένων προς δημοσίευση:

- Α.** Αποστολή των εγγράφων προς δημοσίευση στο ΦΕΚ στην ηλεκτρονική διεύθυνση **https://eservices.et.gr**. Σχετικές εγκύκλιοι και οδηγίες στην ηλεκτρονική διεύθυνση του Εθνικού Τυπογραφείου (**www.et.gr**) στη διαδρομή **Ανακοινώσεις → Εγκύκλιοι**.
- Β.** Κατ' εξαίρεση, όσοι πολίτες δεν διαθέτουν προηγμένη ψηφιακή υπογραφή μπορούν είτε να αποστέλλουν ταχυδρομικά, είτε να καταθέτουν με εκπρόσωπό τους κείμενα προς δημοσίευση εκτυπωμένα σε χαρτί στο Τμήμα Παραλαβής και Καταχώρισης Δημοσιευμάτων.

• Πληροφορίες, σχετικά με την αποστολή/κατάθεση εγγράφων προς δημοσίευση, την ημερήσια κυκλοφορία των Φ.Ε.Κ., με την πώληση των τευχών και με τους ισχύοντες τιμοκαταλόγους για όλες τις υπηρεσίες μας, περιλαμβάνονται στον ιστότοπο (**www.et.gr**). Επίσης μέσω του ιστότοπου δίδονται πληροφορίες σχετικά με την πορεία δημοσίευσης των εγγράφων, με βάση τον Κωδικό Αριθμό Δημοσίευματος (ΚΑΔ). Πρόκειται για τον αριθμό που εκδίδει το Εθνικό Τυπογραφείο για όλα τα κείμενα που πληρούν τις προϋποθέσεις δημοσίευσης.

2. ΕΚΤΥΠΩΤΙΚΕΣ - ΕΚΔΟΤΙΚΕΣ ΑΝΑΓΚΕΣ ΤΟΥ ΔΗΜΟΣΙΟΥ

Το Εθνικό Τυπογραφείο ανταποκρινόμενο σε αιτήματα υπηρεσιών και φορέων του δημοσίου αναλαμβάνει να σχεδιάσει και να εκτυπώσει έντυπα, φυλλάδια, βιβλία, αφίσες, μπλοκ, μηχανογραφικά έντυπα, φακέλους για κάθε χρήση, κ.ά.

Επίσης σχεδιάζει ψηφιακές εκδόσεις, λογότυπα και παράγει οπτικοακουστικό υλικό.

Ταχυδρομική Διεύθυνση: **Καποδιστρίου 34, 10432 Αθήνα**

ΤΗΛΕΦΩΝΙΚΟ ΚΕΝΤΡΟ: 210 5279000

Ιστότοπος: **www.et.gr**

Πληροφορίες σχετικά με την λειτουργία του ιστότοπου: **helpdesk.et@et.gr**

Αποστολή εγγράφων προς δημοσίευση στο ΦΕΚ στην ηλεκτρονική διεύθυνση
https://eservices.et.gr

ΕΞΥΠΗΡΕΤΗΣΗ ΚΟΙΝΟΥ

Πωλήσεις - Συνδρομές: (Ισόγειο, τηλ. 210 5279178 - 180)

Πληροφορίες: (Ισόγειο, Γραφείο 3 και τηλεφ. κέντρο 210 5279000)

Παραλαβή Δημοσιευτέας Ύλης: (Ισόγειο, τηλ. 210 5279139)

Ωράριο για το κοινό: Δευτέρα έως και Παρασκευή: 8:00 - 13:30



* 0 4 0 0 5 1 5 1 5 0 7 2 5 0 0 1 2 *