



ΕΦΗΜΕΡΙΔΑ ΤΗΣ ΚΥΒΕΡΝΗΣΕΩΣ ΤΗΣ ΕΛΛΗΝΙΚΗΣ ΔΗΜΟΚΡΑΤΙΑΣ

21 Ιουλίου 2025

ΤΕΥΧΟΣ ΤΕΤΑΡΤΟ

Αρ. Φύλλου 528

ΑΠΟΦΑΣΕΙΣ

Αριθμ. 43177

Αναγνώριση της οδού Στενού - Παλαιοκατούνας, στην εκτός σχεδίου περιοχή των Οικισμών Παλαιοκατούνας και Στενού, της Τ.Κ. Χαραδιάτικων, της Δ.Ε. Ελλομένου, του Δήμου Λευκάδας, της Π.Ε. Λευκάδας, ως κύριας δημοτικής οδού.

Ο ΓΡΑΜΜΑΤΕΑΣ ΑΠΟΚΕΝΤΡΩΜΕΝΗΣ ΔΙΟΙΚΗΣΗΣ ΠΕΛΟΠΟΝΝΗΣΟΥ, ΔΥΤΙΚΗΣ ΕΛΛΑΔΑΣ ΚΑΙ ΙΟΝΙΟΥ

Έχοντας υπόψη:

1. Τον ν. 3852/2010 «Νέα Αρχιτεκτονική της Αυτοδιοίκησης και της Αποκεντρωμένης Διοίκησης - Πρόγραμμα Καλλικράτης» (Α' 87).

2. Το π.δ. 139/2010 «Οργανισμός της Αποκεντρωμένης Διοίκησης Πελοποννήσου, Δυτικής Ελλάδας και Ιονίου» (Α' 232).

3. Τον ν. 2503/1997 «Διοίκηση, οργάνωση της Περιφέρειας, ρύθμιση θεμάτων για την τοπική αυτοδιοίκηση και άλλες διατάξεις» (Α' 107).

4. Τον ν. 2647/1998 «Μεταβίβαση αρμοδιοτήτων στις Περιφέρειες και την Αυτοδιοίκηση και άλλες διατάξεις» (Α' 237).

5. Τον ν. 3861/2010 «Ενίσχυση της διαφάνειας με την υποχρεωτική ανάρτηση νόμων και πράξεων των κυβερνητικών, διοικητικών και αυτοδιοικητικών οργάνων στο διαδίκτυο, Πρόγραμμα διαύγεια και άλλες διατάξεις» (Α' 112).

6. Την υπ' αρ. 86782/19.12.2022 απόφαση του Υπουργού Εσωτερικών «Διορισμός του Δημητρίου Κατσαρού του Χαραλάμπους, στη θέση του μετακλητού Γραμματέα Αποκεντρωμένης Διοίκησης Πελοποννήσου, Δυτικής Ελλάδος και Ιονίου» (Υ.Ο.Δ.Δ. 1183).

7. Την υπ' αρ. 509/03.01.2023 απόφαση του Γραμματέα της Αποκεντρωμένης Διοίκησης Πελοποννήσου, Δυτικής Ελλάδας και Ιονίου «Μεταβίβαση δικαιώματος υπογραφής "Με εντολή Γραμματέα" στον Προϊστάμενο της Γενικής Διεύθυνσης Χωροταξικής, Περιβαλλοντικής και Αγροτικής Πολιτικής καθώς και στους Προϊσταμένους των Υπηρεσιών της Γενικής Διεύθυνσης Χωροταξικής, Περιβαλλοντικής και Αγροτικής Πολιτικής της Αποκεντρωμένης Διοίκησης Πελοποννήσου, Δυτικής Ελλάδας και Ιονίου» (Β' 43).

8. Την υπ' αρ. 1712/10.01.2025 απόφαση Συντονιστή της Α.Δ.Π.Δ.Ελ. και Ι. «Ανάθεση άσκησης καθηκόντων αναπλήρωσης, σε περίπτωση απουσίας ή κωλύματος, του Προϊσταμένου της Γενικής Διεύθυνσης Χωροταξικής, Περιβαλλοντικής και Αγροτικής Πολιτικής της Αποκεντρωμένης Διοίκησης Πελοποννήσου, Δυτικής Ελλάδας και Ιονίου» (ΑΔΑ: 630ΛΟΡ1Φ-Φ36) με την οποία ορίζεται ως αναπληρωτής ο Μιχαήλ Λαγκαδάς του Μάρκου, κατηγορίας/κλάδου Π.Ε. Περιβάλλοντος, με βαθμό Α'.

9. Το ν.δ./17-7-1923 «Περί σχεδίων πόλεων, κωμών και συνοικισμών του Κράτους και οικοδομής αυτών» (Α' 228).

10. Τις διατάξεις του ν. 2831/2000 «Τροποποίηση των διατάξεων του ν. 1577/1985 (Γενικός Οικοδομικός Κανονισμός) και άλλες πολεοδομικές διατάξεις» (Α' 140).

11. Την παρ. 2 του άρθρου 1 του από 24.05.1985 π.δ. «Τροποποίηση των όρων και περιορισμών δόμησης των γηπέδων των κειμένων εκτός των ρυμοτομικών σχεδίων των πόλεως και εκτός των ορίων των νομίμως υφισταμένων προ του έτους 1923 οικισμών» (Δ' 270).

12. Το υπ' αρ. 29656/27.07.2006 έγγραφο της Διεύθυνσης Νομοθετικού Έργου του ΥΠΕΧΩΔΕ «Διευκρινίσεις σχετικά με την ερμηνεία και την εφαρμογή του τελευταίου εδαφίου της παρ. 2β του άρθρου 1 του π.δ./1985 (Δ' 270)» (εκτός σχεδίου Αναγνώριση οδών σε κυριότε-

ρες ή μοναδικές, παρεκκλίσεις αρτιότητας παρόδων οικοπέδων σε απάντηση του υπ' αρ. 27511/05.07.2006 εγγράφου της Δ.Ο.Κ.Κ.).

13. Τον ν. 3212/2003 (Α' 308) και ειδικότερα τα άρθρα 10 και 23 αυτού.

14. Τον ν. 3937/2011 (Α' 60) και ειδικότερα στην παρ. 15 του άρθρου 20 αυτού.

15. Τα οριζόμενα στην Εγκ.5/29.01.2004 της Δ.Ο.Κ.Κ.

16. Τα οριζόμενα στην Εγκ.6/21.06.2011 της Δ.Ο.Κ.Κ.

17. Τα οριζόμενα στην Εγκ.1/02.03.2012 της Α.Δ. Αιγαίου/Γ.Δ. ΧΩ. και ΠΕ.ΠΟ. «Πληρότητα Φακέλου για την υποβολή αιτημάτων αναγνώρισης Δημοτικών και Κοινοτικών οδών της παρ. 2 του άρθρου 1 του π.δ. 24/1985 ως κυριότερων ή μοναδικών» (ΑΔΑ: Β44ΕΟΡ11-ΚΑΒ).

18. Το υπό στοιχεία 14720/2185/Φ.2.6./10.07.2012 έγγραφο της Α.Δ. Αιγαίου/Γ.Δ. ΧΩ. και ΠΕ.ΠΟ. «Παροχή οδηγιών και διευκρινίσεων για την άσκηση αρμοδιοτήτων αναγνώρισης οδών σε εκτός σχεδίου περιοχές. Προϋποθέσεις αρτιότητας γηπέδων σε συνδυασμό με την κοινοχρησία οδών» (ΑΔΑ: Β41ΛΟΡ11-4ΩΑ).

19. Την υπ' αρ. 41135/139/16.04.2013 εγκύκλιο 1/2013 του Γενικού Διευθυντή ΧΩ. και ΠΕ.ΠΟ. της Α.Δ.Π.Δ.Ελ. και Ι. «Οδηγίες σχετικά με τη λειτουργία και τη διαδικασία υποβολής θεμάτων στο ΣΥΠΟΘΑ της Αποκεντρωμένης Διοίκησης Πελοποννήσου, Δυτικής Ελλάδας και Ιονίου» (ΑΔΑ: ΒΕΑΑΟΡ1Φ-ΛΚ2).

20. Τα οριζόμενα στο υπ' αρ. 1256/01.03.05 έγγραφο του ΥΠΕΧΩΔΕ.

21. Τα οριζόμενα στο υπ' αρ. 49045/20.12.05 έγγραφο του ΥΠΕΧΩΔΕ.

22. Τα οριζόμενα στο υπ' αρ. 46743/30.11.06 έγγραφο του ΥΠΕΧΩΔΕ.

23. Τις διατάξεις των 31, 32, 33, 34 του ν. 4030/2011 (Α' 249).

24. Τα υπ' αρ. οικ.10919/10190/15.09.2011 και οικ.76143/05.04.2019 έγγραφα της ΔΙ.ΠΕ.ΧΩ.ΣΧΕ. Ιονίου, Γενικής Διεύθυνσης ΧΩ.ΠΕ. και ΑΓ.ΠΟ. της Α.Δ.Π.Δ.Ελ. και Ι. με διευκρινήσεις - οδηγίες όσον αφορά την αναγνώριση οδών ως προϋφιστάμενων του 1923 σε εκτός σχεδίου περιοχές, σύμφωνα με τα οριζόμενα στην Εγκ.6/21.06.2011 της Δ.Ο.Κ.Κ/Υ.Π.ΕΝ. (ως άνω (16) σχετική) για την κατανομή αρμοδιοτήτων πολεοδομικού χαρακτήρα του ν. 3852/2010.

25. Την από 01.07.2015, με την υπό στοιχεία Γ39682/28.04.2015 εγκύκλιο του Αναπληρωτή Υπουργού Εσωτερικών και Διοικητικής Ανασυγκρότησης.

26. Την υπ' αρ. 94324/01.07.2020 απόφαση Συντονιστή Α.Δ.Π.Δ.Ελ. και Ι. «Συγκρότηση του Συμβουλίου Πολεοδομικών Θεμάτων και Αμφισβητήσεων (Α) (ΣΥ.ΠΟ.Θ.Α. Α') Περιφερειακής Ενότητας Λευκάδας, με χωρική αρμοδιότητα τον Δήμο Λευκάδας και τον Δήμο Μεγανησίου, κατ' εφαρμογή του ν. 4495/2017, όπως τροποποιήθηκε μεταγενέστερα και ισχύει» (Υ.Ο.Δ.Δ. 513).

27. Το υπ' αρ. οικ.235048/25.10.2018 έγγραφο της Υπηρεσίας προς το ΥΠΕΝ για την ενημέρωση σχετικά με την διαδικασία αναγνώρισης και τον χειρισμό υποθέσεων αναγνώρισης κύριων Δημοτικών οδών στις Π.Ε. χωρικής αρμοδιότητας της Υπηρεσίας.

28. Το υπ' αρ. οικ.59750/18.03.2019 έγγραφο της Υπηρεσίας προς το ΥΠΕΝ σε συνέχεια του ως άνω (27) σχετικού με ερώτημα της Υπηρεσίας επί του ιδίου θέματος.

29. Το υπό στοιχεία ΥΠΕΝ/ΓΔΠΟΛ/60012/340/12.09.2018 έγγραφο της Γενικής Διεύθυνσης Πολεοδομίας «Σύσταση και συγκρότηση μη αμειβόμενης Ομάδας Εργασίας σχετικά με την αναγνώριση οδών εκτός σχεδίου», της οποίας η γνωμοδότηση - οδηγίες δεν κοινοποιήθηκαν κατόπιν των ως άνω σχετικών (27) και (28) σχετικών ερωτημάτων.

30. Το υπ' αρ. 87068/39951/29.10.2024 έγγραφο (υπ' αρ. εισερχ. 81542/06.11.2024) της Διεύθυνσης Περιβάλλοντος και Χωρικού Σχεδιασμού, της Γενικής Διεύθυνσης Υποδομών και Μεταφορών της Π.Ι.Ν., με τον φάκελο του θέματος με συνημμένα τα παρακάτω:

30.1. Το υπό στοιχεία οικ. 24100/φ/5.70/03.10.2024 έγγραφο του Τμήματος Πολεοδομικών Εφαρμογών - ΥΔΟΜ της Διεύθυνσης Πολεοδομίας και Περιβάλλοντος του Δήμου Λευκάδας, με την «διαβίβαση του φακέλου προς χαρακτηρισμό δρόμου ως Κύριου Δημοτικού».

30.2. Την από 31.05.2023 αίτηση του Διονυσίου Μεσσίνη, Πολιτικού Μηχανικού με Α.Μ. ΤΕΕ: 27891, για την αναγνώριση ως κύριας Δημοτικής Οδού Στενού - Παλαιοκατούνας, στην εκτός σχεδίου περιοχή των Οικισμών Παλαιοκατούνας και Στενού, της Τ.Κ. Χαραδιάτικων, της Δ.Ε. Ελλομένου, του Δήμου Λευκάδας, της Π.Ε. Λευκάδας.

30.3. Το υπό στοιχεία 12937/φ/5.70/26.03.2024 έγγραφο του Τμήματος Πολεοδομικών Εφαρμογών - ΥΔΟΜ, της Διεύθυνσης Πολεοδομίας και Περιβάλλοντος του Δήμου Λευκάδας, προς το ΣΥ.ΠΟ.Θ.Α. Α' της Π.Ε. Λευκάδας.

30.4. Το υπ' αρ. οικ.69/24.07.2024 διαβιβαστικό έγγραφο του ΣΥ.ΠΟ.Θ.Α. Α' της Π.Ε. Λευκάδας, προς την Διεύθυνση Πολεοδομίας και Περιβάλλοντος του Δήμου Λευκάδας, με την αποστολή του 15ου Πρακτικού/2024 σύμφωνα με το οποίο στις 10.04.2024 ημέρα Τετάρτη και ώρα 13:00 το Συμβούλιο ενέκρινε το Θέμα 2ο, ήτοι την «Επανεξέταση της απόφασης Νομάρχης σχετικά με την αναγνώριση δρόμου ως κύριας Δημοτικής οδού και αποστολή της στο Εθνικό Τοπογραφείο».

30.5. Την υπό στοιχεία 2797/φ1-16/30.11.1998 απόφαση του Νομάρχης Λευκάδας, σύμφωνα με την οποία χαρακτηρίζεται ο δρόμος που συνδέει τον οικισμό Παλαιοκατούνας με τον επαρχιακό δρόμο Νυδρί - Βλυχό στην θέση Ανασκαφές όπως φαίνεται στο Τοπογραφικό της Μηχανικού Γιαννούλας Θέρμου ως κύριος και μοναδικός, κατόπιν της γνωμοδότησης του ΣΧΟΠ όπως αυτή διατυπώθηκε στο υπ' αρ. 825/25.08.1998 πρακτικό ως θέμα 3ο.

30.6. Το ελεγμένο και ως συνοδό του υπό στοιχεία 12937/φ/5.70/26.03.2024 έγγραφο του Τμήματος Πολεοδομικών Εφαρμογών - ΥΔΟΜ, της Διεύθυνσης Πολεοδομίας και Περιβάλλοντος του Δήμου Λευκάδας, τοπογραφικό διάγραμμα του Διονυσίου Μεσσίνη, Διπλωματούχου Πολιτικού Μηχανικού με Α.Μ. ΤΕΕ: 27891, με την αποτύπωση σε ΕΓΣΑ '87 με υπόβαθρο που προκύπτει από την συρραφή των με Α.Φ.Χ. 5174/8 και 5184/2 της ΓΥΣ κλίμακας 1/5000, αναχθέν σε κλίμακα 1/1000 της εν θέματι οδού όπως αυτή έχει αναγνωρισθεί με την υπό στοιχεία 2797/φ1-16/30.11.1998 απόφαση του Νομάρχης Λευκάδας.

31. Το γεγονός ότι ήδη είχε αναγνωρισθεί η οδός με την προαναφερόμενη (σχετική 30.5) απόφαση του Νομάρχη Λευκάδας κατόπιν της γνωμοδότησης του τότε ΣΧΟΠ και εκ παραδρομής δεν τηρήθηκε η διαδικασία δημοσίευσης της σε ΦΕΚ την χρονική στιγμή εκείνη, πλέον επανυποβλήθηκε για την επικαιροποίηση της στο αρμόδιο ΣΥ.ΠΟ.Θ.Α. Α' της Π.Ε. Λευκάδας και την τήρηση της Διοικητικής διαδικασίας καθώς και την έκδοση απόφασης Γραμματέα της Α.Δ.Π.Δ.Ελ. και Ι., η οποία θα δημοσιευθεί πλέον στην Εφημερίδα της Κυβερνήσεως.

32. Το υπ' αρ. 94155/24.12.2024 διαβιβαστικό έγγραφο της ΔΙ.ΠΕ.ΧΩ.ΣΧΕ. Ιονίου, Γενικής Διεύθυνσης ΧΩ.ΠΕ. και ΑΓ.ΠΟ. της Α.Δ.Π.Δ.Ελ. και Ι. με την από 24.12.2024 σχετική εισήγηση της Υπηρεσίας «Επικαιροποίηση γνωμοδότησης ΣΧΟΠ δια του ΣΥ.ΠΟ.Θ.Α. Α' της Π.Ε. Λευκάδας, για την δημοσιοποίηση της υπό στοιχεία 2797/φ1-16/30.11.1998 απόφασης του Νομάρχη Λευκάδας του Τμήματος Πολεοδομίας, Διεύθυνσης Π.Π.Δ.Ε. της τότε Νομαρχιακής Αυτοδιοίκησης Λευκάδας της νυν Π.Ε. Λευκάδας της Π.Ι.Ν. για την αναγνώριση ως κύριας Δημοτικής Οδού Στενού - Παλαιοκατούνας, στην εκτός σχεδίου περιοχή των Οικισμών Παλαιοκατούνας και Στενού, της Τ.Κ. Χαραδιάτικων, της Δ.Ε. Ελλομένου, του Δήμου Λευκάδας, της Π.Ε. Λευκάδας».

33. Το υπ' αρ. 49474/22901/10.06.2025 έγγραφο του Τμήματος Χωρικού Σχεδιασμού της Διεύθυνσης Περιβάλλοντος και Χωρικού Σχεδιασμού της Π.Ι.Ν. (υπ' αρ. εισερχ. 41212/16.06.2025) με το οποίο διαβιβάστηκε ο φάκελος της υπόθεσης του θέματος με συνημμένα τα ως άνω 30.1 έως και 30.6 σχετικά και επιπλέον τα παρακάτω:

33.1. Το υπ' αρ. 84/22.05.2025 διαβιβαστικό έγγραφο του ΣΥ.ΠΟ.Θ.Α. της Π.Ε. Λευκάδας, με το οποίο απεστάλη το 23ο πρακτικό 2025, σύμφωνα με το οποίο το Συμβούλιο γνωμοδότησε θετικά ως προς το «θέμα 3ο για την επικαιροποίηση της υπ' αρ. 2797/30.11.98 απόφασης του ΣΧΟΠ Ν. Λευκάδας».


33.2. Το υπό στοιχεία 11331/φ/5.70/29.05.2025 έγγραφο του Τμήματος Πολεοδομικών Εφαρμογών -ΥΔΟΜ, της Διεύθυνσης Πολεοδομίας και Περιβάλλοντος του Δήμου Λευκάδας «Διαβίβαση Φακέλου προς χαρακτηρισμό δρόμου ως Κύριου Δημοτικού».


34. Το γεγονός ότι οι διατάξεις της παρούσας δεν αφορούν σε διοικητική διαδικασία για την οποία υπάρχει υποχρέωση καταχώρισης στο ΕΜΔΔ-ΜΙΤΟΣ, αποφασίζουμε:

Την αναγνώριση ως κύριας Δημοτικής Οδού, κατόπιν της επικαιροποίησης του υπ' αρ. 825/25.08.1998 πρακτικού και θέμα 3ο γνωμοδότησης του ΣΧΟΠ και της εν συνεχεία αυτού υπό στοιχεία 2797/φ1-16/30.11.1998 απόφασης του Νομάρχη Λευκάδας, της Οδού που συνδέει τον οικισμό Παλαιοκατούνας με τον επαρχιακό δρόμο Νυδρί - Βλυχό, στην εκτός σχεδίου περιοχή στην θέση Ανασκαφές των Οικισμών Παλαιοκατούνας και Στενού, της Τ.Κ. Χαραδιάτικων, της Δ.Ε. Ελλομένου, του Δήμου Λευκάδας, της Π.Ε. Λευκάδας.


Η αναγνωρισμένη ως κύρια Δημοτική Οδός, εμφανίζεται στο Τοπογραφικό Διάγραμμα σε ΕΓΣΑ '87 με υπόβαθρο που προκύπτει από την συρραφή των με Α.Φ.Χ. 5174/8 και 5184/2 της ΓΥΣ κλίμακας 1/5000, αναχθέν σε κλίμακα 1/1000, υπογεγραμμένο από τον Διονύσιο Μεσσήνη, Διπλωματούχο Πολιτικό Μηχανικό με Α.Μ. ΤΕΕ: 27891, ελεγμένο και συνοδό του υπό στοιχεία 12937/φ/5.70/26.03.2024 έγγραφο του Τμήματος Πολεοδομικών Εφαρμογών - ΥΔΟΜ, της Διεύθυνσης Πολεοδομίας και Περιβάλλοντος του Δήμου Λευκάδας όπου είναι σχεδιασμένη με διακεκομμένη γραμμή ερυθρού χρώματος και με χαρακτηριστικές κορυφές Α1, Α70 και Α141 του άξονα της, οι οποία αρχεται Δυτικά από το Α1 με Χ=212.035 και Ψ=4.288.519 σημείο τομής της προς αναγνώριση οδού με τα όρια του Οικισμού Παλαιοκατούνας, διέρχεται του Α70 με Χ=212.580 και Ψ=4.288.306 σημείου διασταύρωσης της προς αναγνώριση οδού με οδό προς Βορά και την επαρχιακή οδό Εγκλουβής- Βαυκερής Νυδρίου διά Νεοχωρίου, και τερματίζει ανατολικά στο σημείο τομής Α141 με Χ=213.136 και Ψ=4.288.132 της προς αναγνώριση οδού, με την διασταύρωσης της με την χαρακτηρισμένη επαρχιακή οδό 2 «Λευκάδα - Βασιλική» (β.δ. Α' 47/1956).


Η ισχύς της παρούσας αρχίζει από τη δημοσίευσή της στην Εφημερίδα της Κυβερνήσεως.

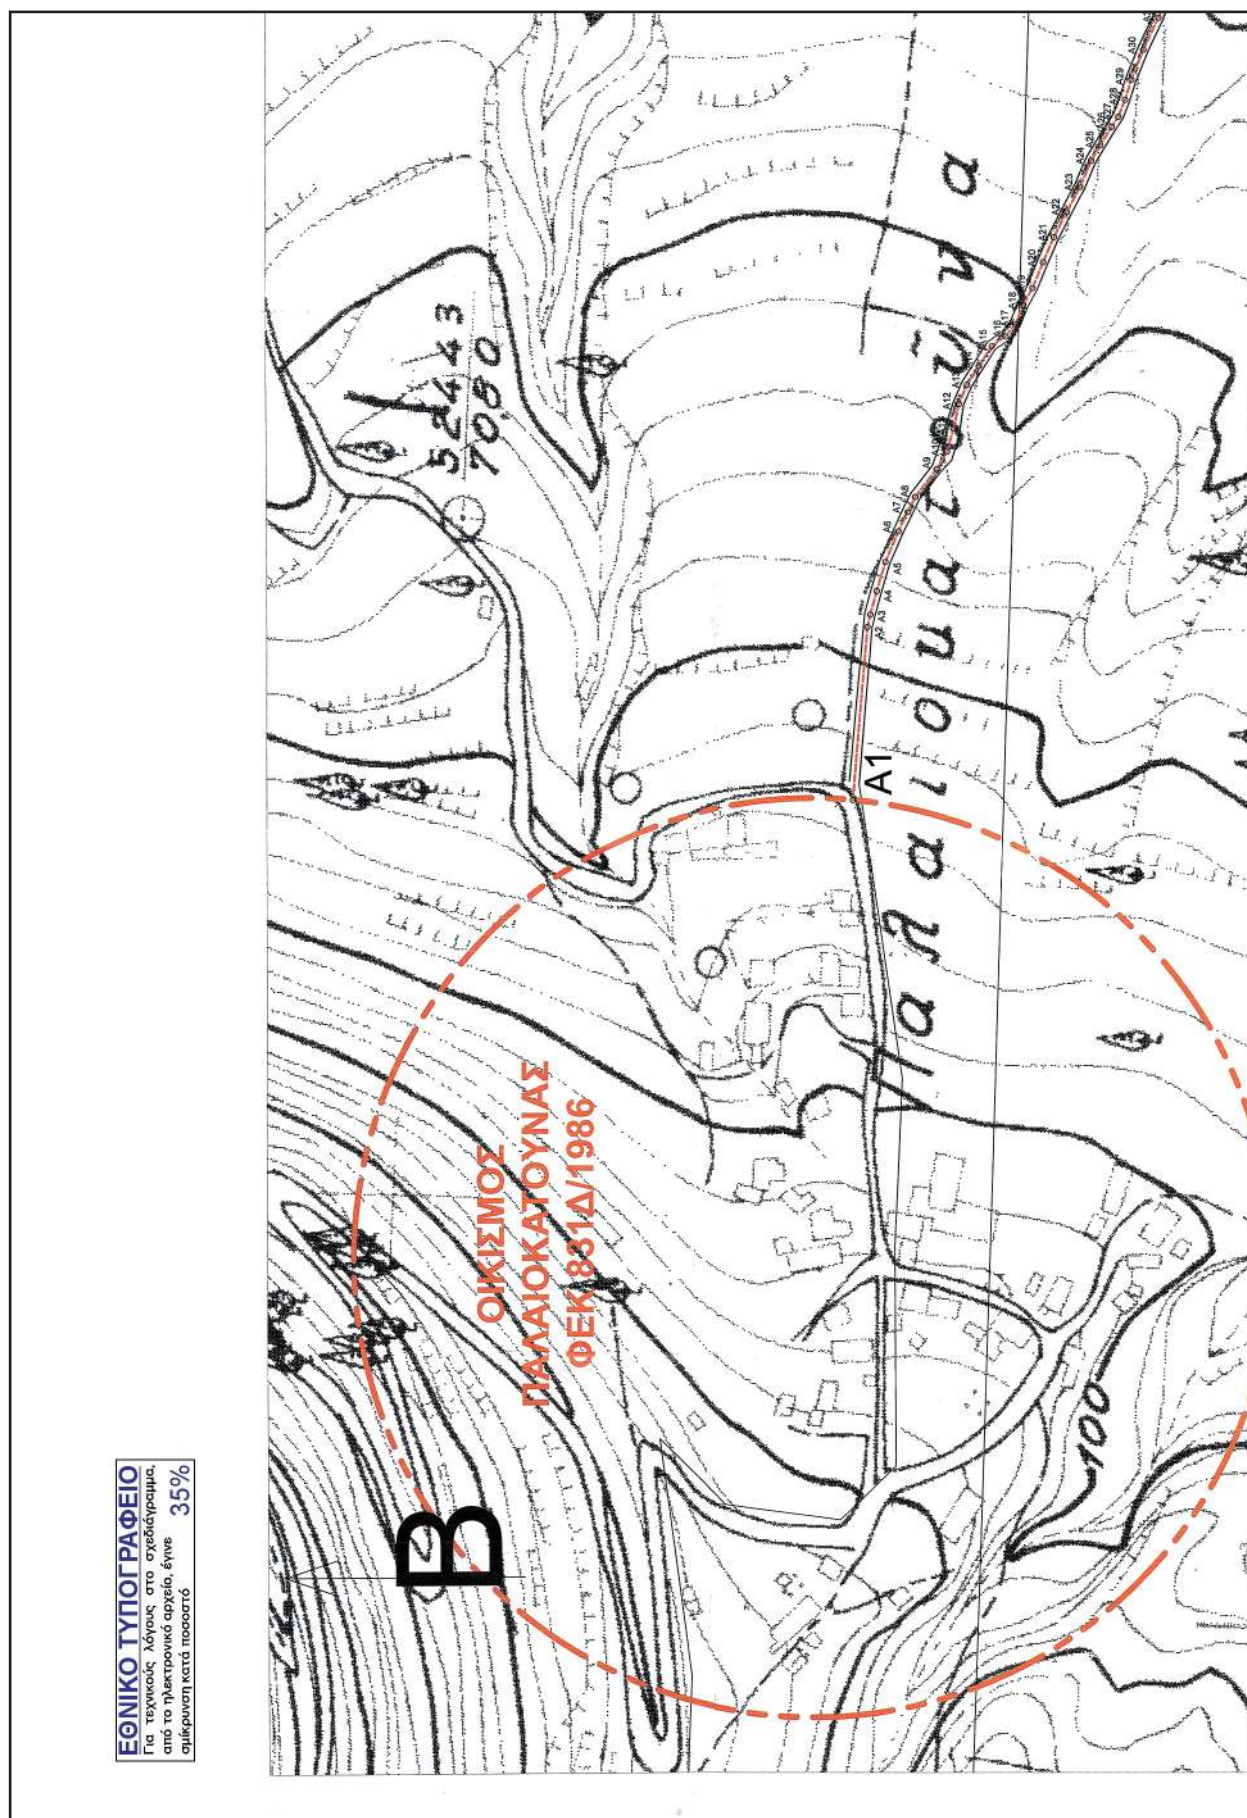


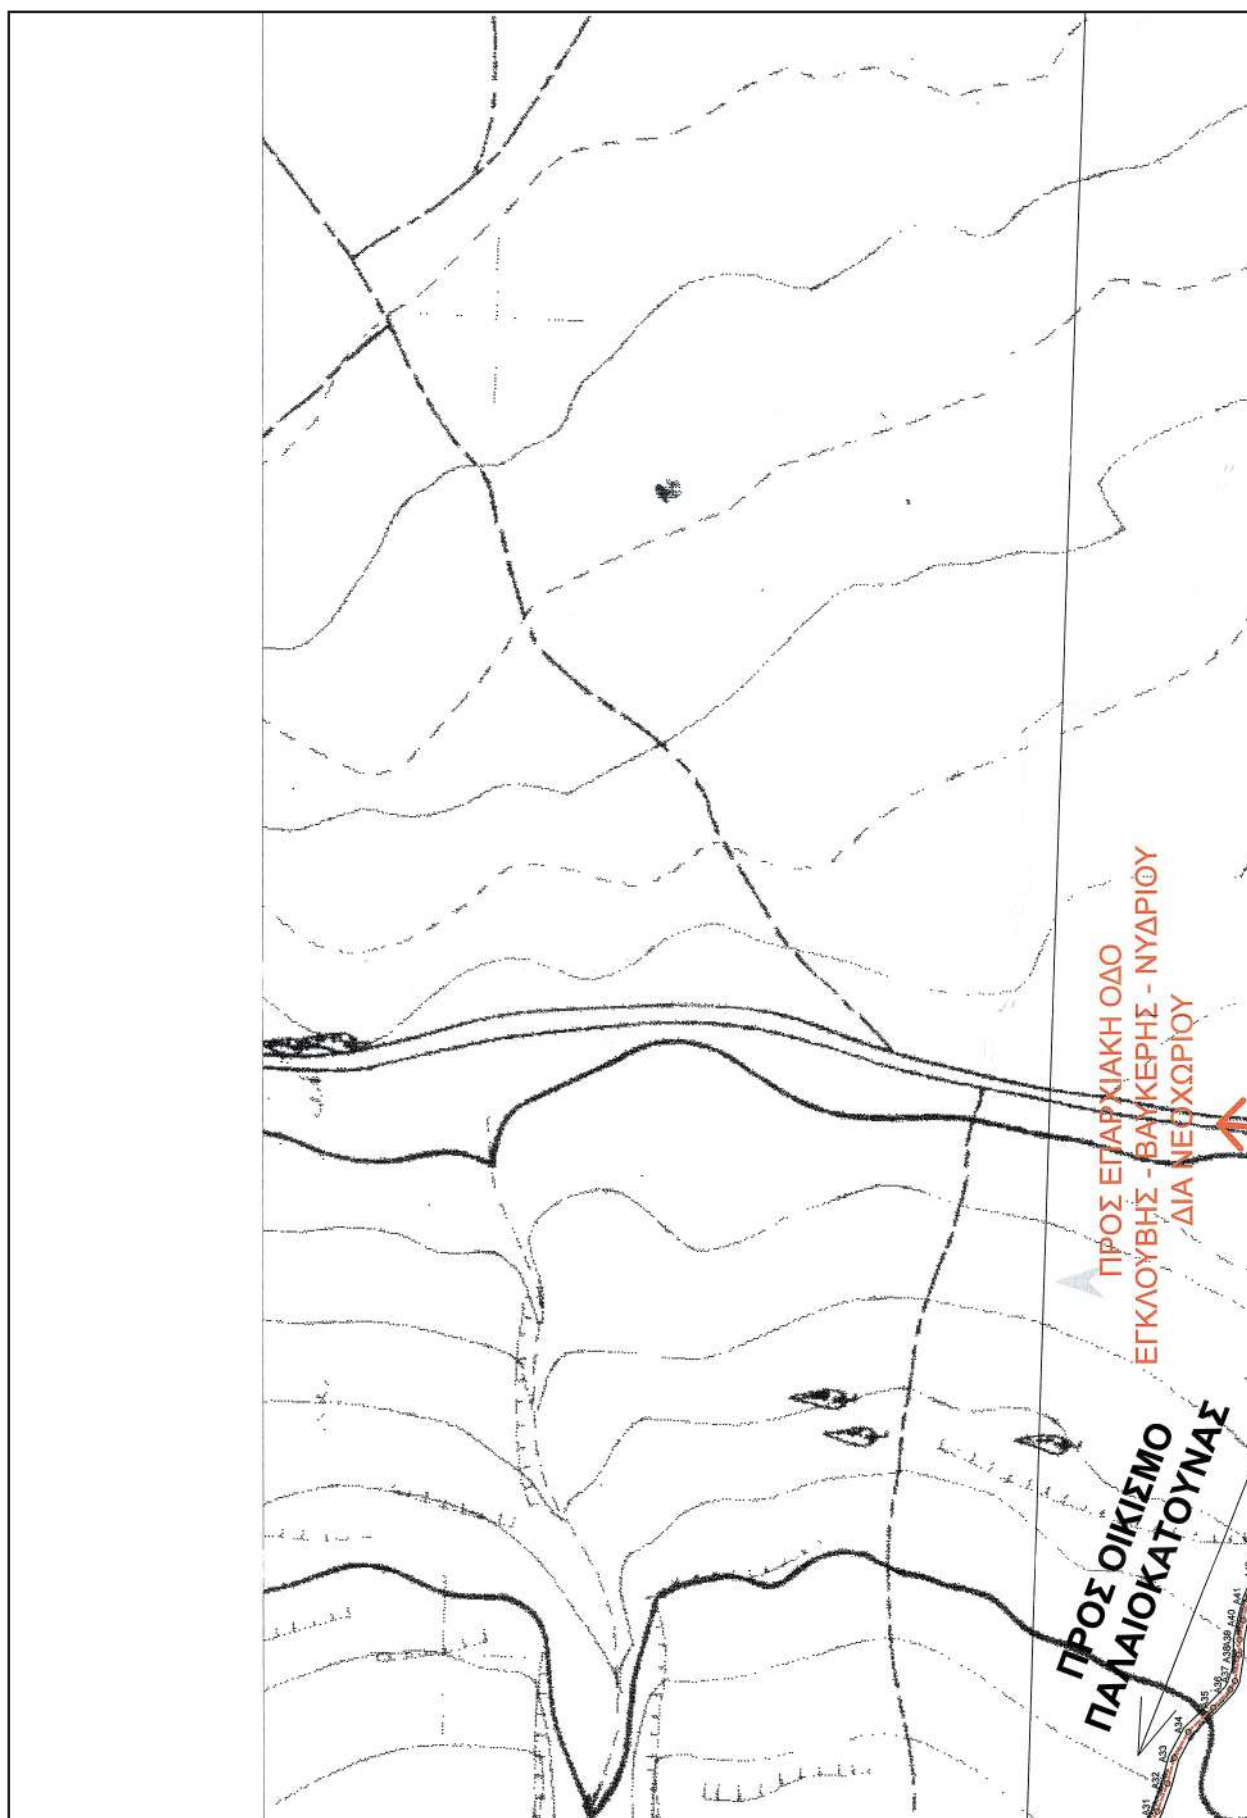


ΠΙΝΑΚΑΣ ΣΥΝΤΕΤΑΜΕΝΩΝ				ΚΟΡΥΦΩΝ ΛΕΩΝ ΟΔΟΥ (ΕΓΤΑ. 87)			
ΕΠΙΧΕΙΡ.	Χ	Υ	ΜΗΚΟΣ	ΕΠΙΧΕΙΡ.	Χ	Υ	ΜΗΚΟΣ
A1	212035.149	4288519.734	85.15	A71	212565.750	4288301.765	4.70
A2	212100.059	4288514.198	4.80	A72	212567.836	4288307.549	16.20
A3	212104.724	4288513.080	8.10	A73	212564.488	4288302.764	4.50
A4	212113.454	4288510.633	11.55	A74	212568.589	4288280.902	3.03
A5	212124.546	4288507.316	12.46	A75	212567.518	4288280.141	6.03
A6	212135.683	4288502.397	8.07	A76	212567.550	4288280.314	5.57
A7	212143.241	4288498.864	6.43	A77	212572.964	4288278.963	9.46
A8	212146.024	4288486.046	13.32	A78	212522.262	4288277.232	6.98
A9	212159.562	4288487.904	7.55	A79	212525.064	4288275.763	6.52
A10	212166.078	4288484.092	9.10	A80	212535.606	4288276.038	6.41
A11	212174.820	4288481.595	9.45	A81	212541.971	4288276.810	9.03
A12	212184.071	4288479.613	7.86	A82	212550.942	4288277.494	7.05
A13	212191.294	4288476.521	8.41	A83	212557.987	4288277.565	13.30
A14	212198.388	4288472.004	9.07	A84	212571.287	4288277.890	5.16
A15	212205.983	4288467.044	6.39	A85	212577.444	4288277.657	8.17
A16	212209.898	4288461.772	6.07	A86	212585.323	4288275.510	8.92
A17	212214.463	4288458.149	7.82	A87	212594.089	4288273.866	15.00
A18	212221.685	4288455.162	7.31	A88	212708.920	4288271.623	2.06
A19	212228.126	4288451.704	10.61	A89	212710.725	4288270.638	4.66
A20	212237.935	4288447.646	10.26	A90	212715.366	4288270.179	7.60
A21	212247.370	4288443.616	10.67	A91	212722.815	4288266.336	8.52
A22	212256.843	4288438.715	10.76	A92	212731.314	4288266.720	3.99
A23	212266.374	4288433.726	10.63	A93	212734.824	4288266.828	7.70
A24	212276.145	4288429.537	6.76	A94	212741.500	4288262.812	6.80
A25	212281.935	4288426.044	8.17	A95	212748.844	4288257.972	6.36
A26	212288.877	4288421.727	4.54	A96	212754.446	4288254.943	11.68
A27	212292.667	4288419.211	6.90	A97	212765.418	4288250.943	6.90
A28	212298.078	4288416.690	7.87	A98	212772.288	4288250.312	4.95
A29	212306.575	4288414.310	12.25	A99	212776.884	4288248.477	16.22
A30	212317.938	4288409.742	13.33	A100	212791.419	4288237.466	6.50
A31	212328.994	4288404.001	11.08	A101	212796.313	4288233.219	2.59
A32	212340.300	4288400.235	10.10	A102	212796.883	4288230.795	5.67
A33	212350.140	4288392.310	13.18	A103	212802.461	4288228.772	4.56
A34	212359.869	4288382.799	9.32	A104	212805.972	4288225.091	10.65
A35	212366.028	4288382.799	9.32	A105	212816.914	4288227.540	11.98
A36	212376.796	4288376.391	3.87	A106	212836.940	4288224.325	8.39
A37	212379.023	4288374.650	9.91	A107	212836.940	4288224.325	8.06
A38	212386.808	4288373.088	5.68	A108	212844.843	4288222.769	4.45
A39	212394.484	4288372.898	7.38	A109	212846.871	4288220.807	0.96
A40	212401.710	4288371.424	8.09	A110	212854.693	4288217.046	15.07
A41	212408.531	4288369.346	10.78	A111	212867.836	4288209.666	10.99
A42	212419.402	4288365.007	5.63	A112	212877.323	4288204.113	28.34
A43	212424.614	4288352.889	5.84	A113	212903.610	4288193.516	6.32
A44	212428.425	4288359.571	3.47	A114	212911.008	4288188.694	6.85
A45	212432.672	4288358.335	12.70	A115	212916.945	4288186.202	12.43
A46	212444.694	4288354.162	6.10	A116	212920.013	4288183.320	13.61
A47	212450.171	4288351.560	4.24	A117	212942.615	4288182.942	15.94
A48	212453.645	4288349.123	4.30	A118	212966.543	4288182.466	7.47
A49	212457.155	4288346.644	4.48	A119	212966.991	4288181.919	6.15
A50	212460.690	4288343.866	5.37	A120	212972.056	4288180.885	7.49
A51	212464.774	4288340.422	7.07	A121	212975.195	4288178.610	4.78
A52	212470.092	4288335.768	3.15	A122	212983.514	4288176.572	2.52
A53	212472.415	4288333.639	9.07	A123	212985.405	4288174.909	1.95
A54	212479.417	4288327.874	2.76	A124	212987.341	4288174.724	20.91
A55	212481.877	4288326.614	4.63	A125	213007.177	4288168.116	8.66
A56	212486.483	4288326.184	12.57	A126	213021.105	4288162.841	16.20
A57	212497.720	4288323.381	9.08	A127	213038.653	4288157.989	12.11
A58	212503.862	4288322.381	9.08	A128	213048.719	4288156.997	7.77
A59	212512.699	4288320.325	11.04	A129	213055.826	4288153.863	7.87
A60	212523.271	4288327.142	11.37	A130	213063.209	4288151.144	6.33
A61	212533.860	4288322.978	8.05	A131	213068.470	4288150.192	15.74
A62	212541.420	4288320.245	6.26	A132	213064.772	4288146.498	11.46
A63	212547.599	4288319.039	4.43	A133	213065.928	4288143.866	12.65
A64	212551.818	4288317.673	4.68	A134	213070.620	4288139.042	7.25
A65	212556.249	4288316.251	5.96	A135	213114.838	4288136.330	9.13
A66	212561.492	4288313.200	3.21	A136	213123.852	4288136.868	3.79
A67	212564.383	4288311.626		A137	213127.644	4288136.991	4.04
A68	212564.383	4288311.626		A138	213137.684	4288137.050	3.01
A69	212564.383	4288311.626		A139	213137.684	4288137.050	3.01
A70	212564.383	4288311.626		A140	213137.684	4288137.050	3.01

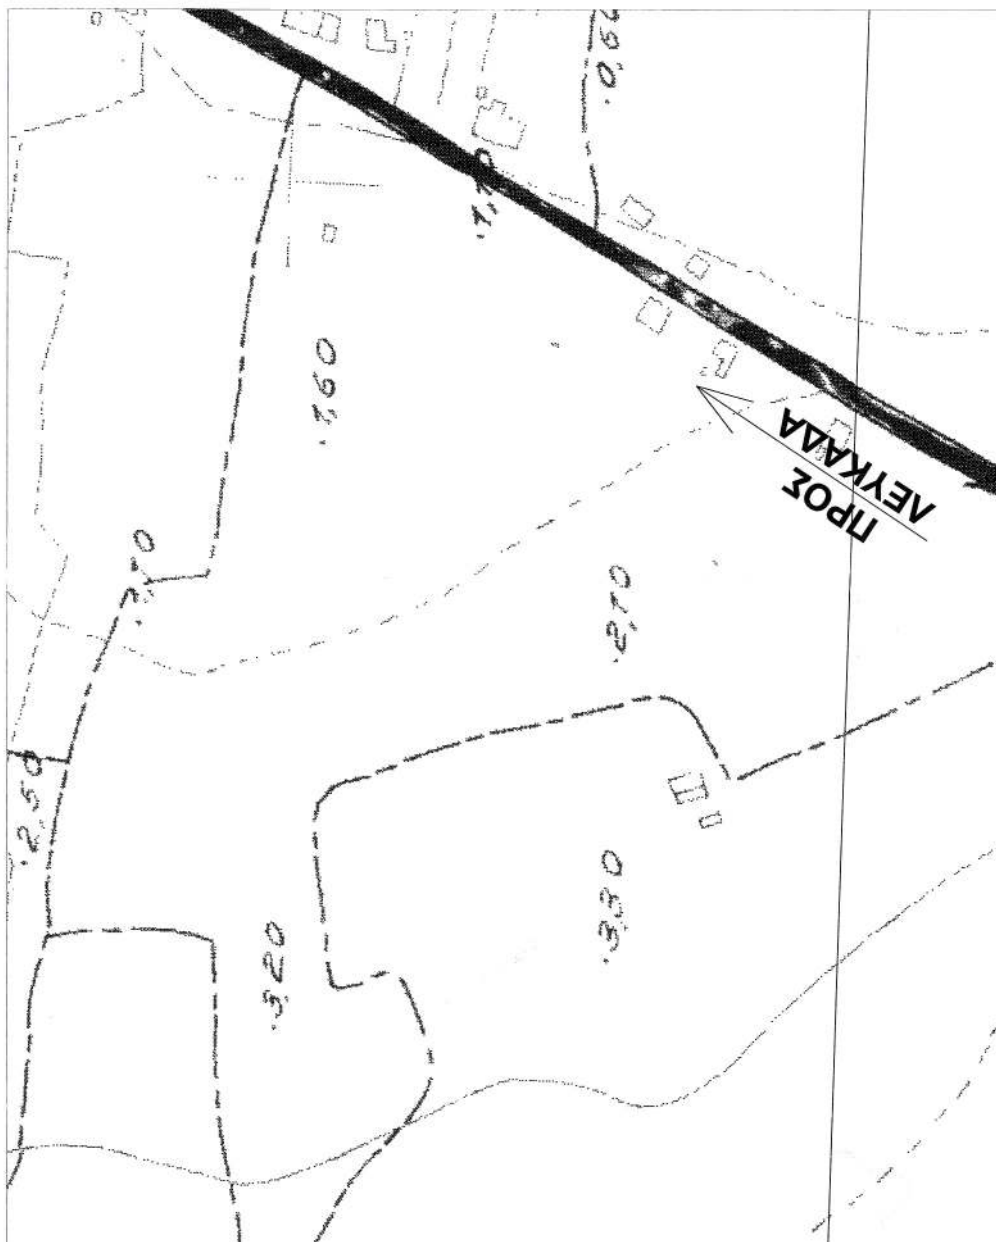

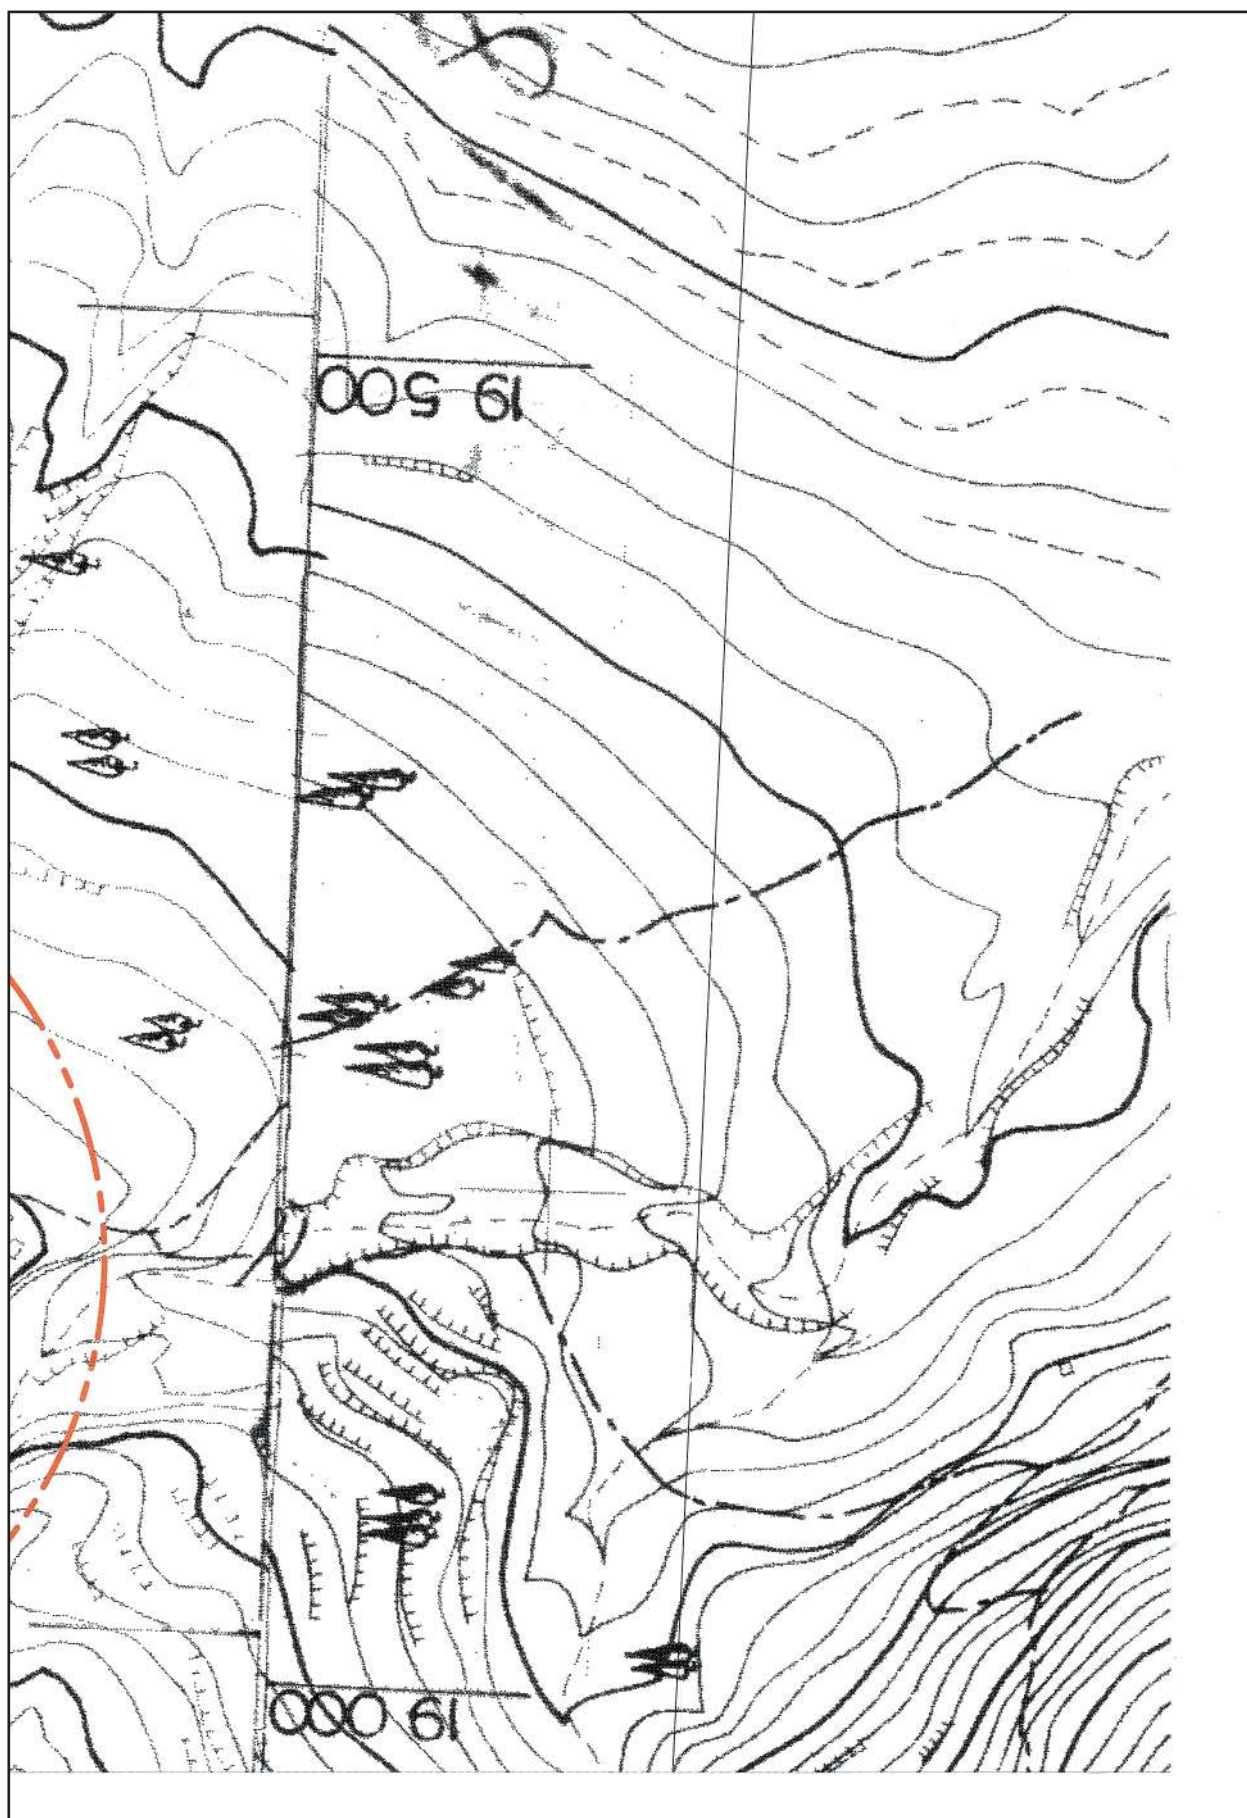

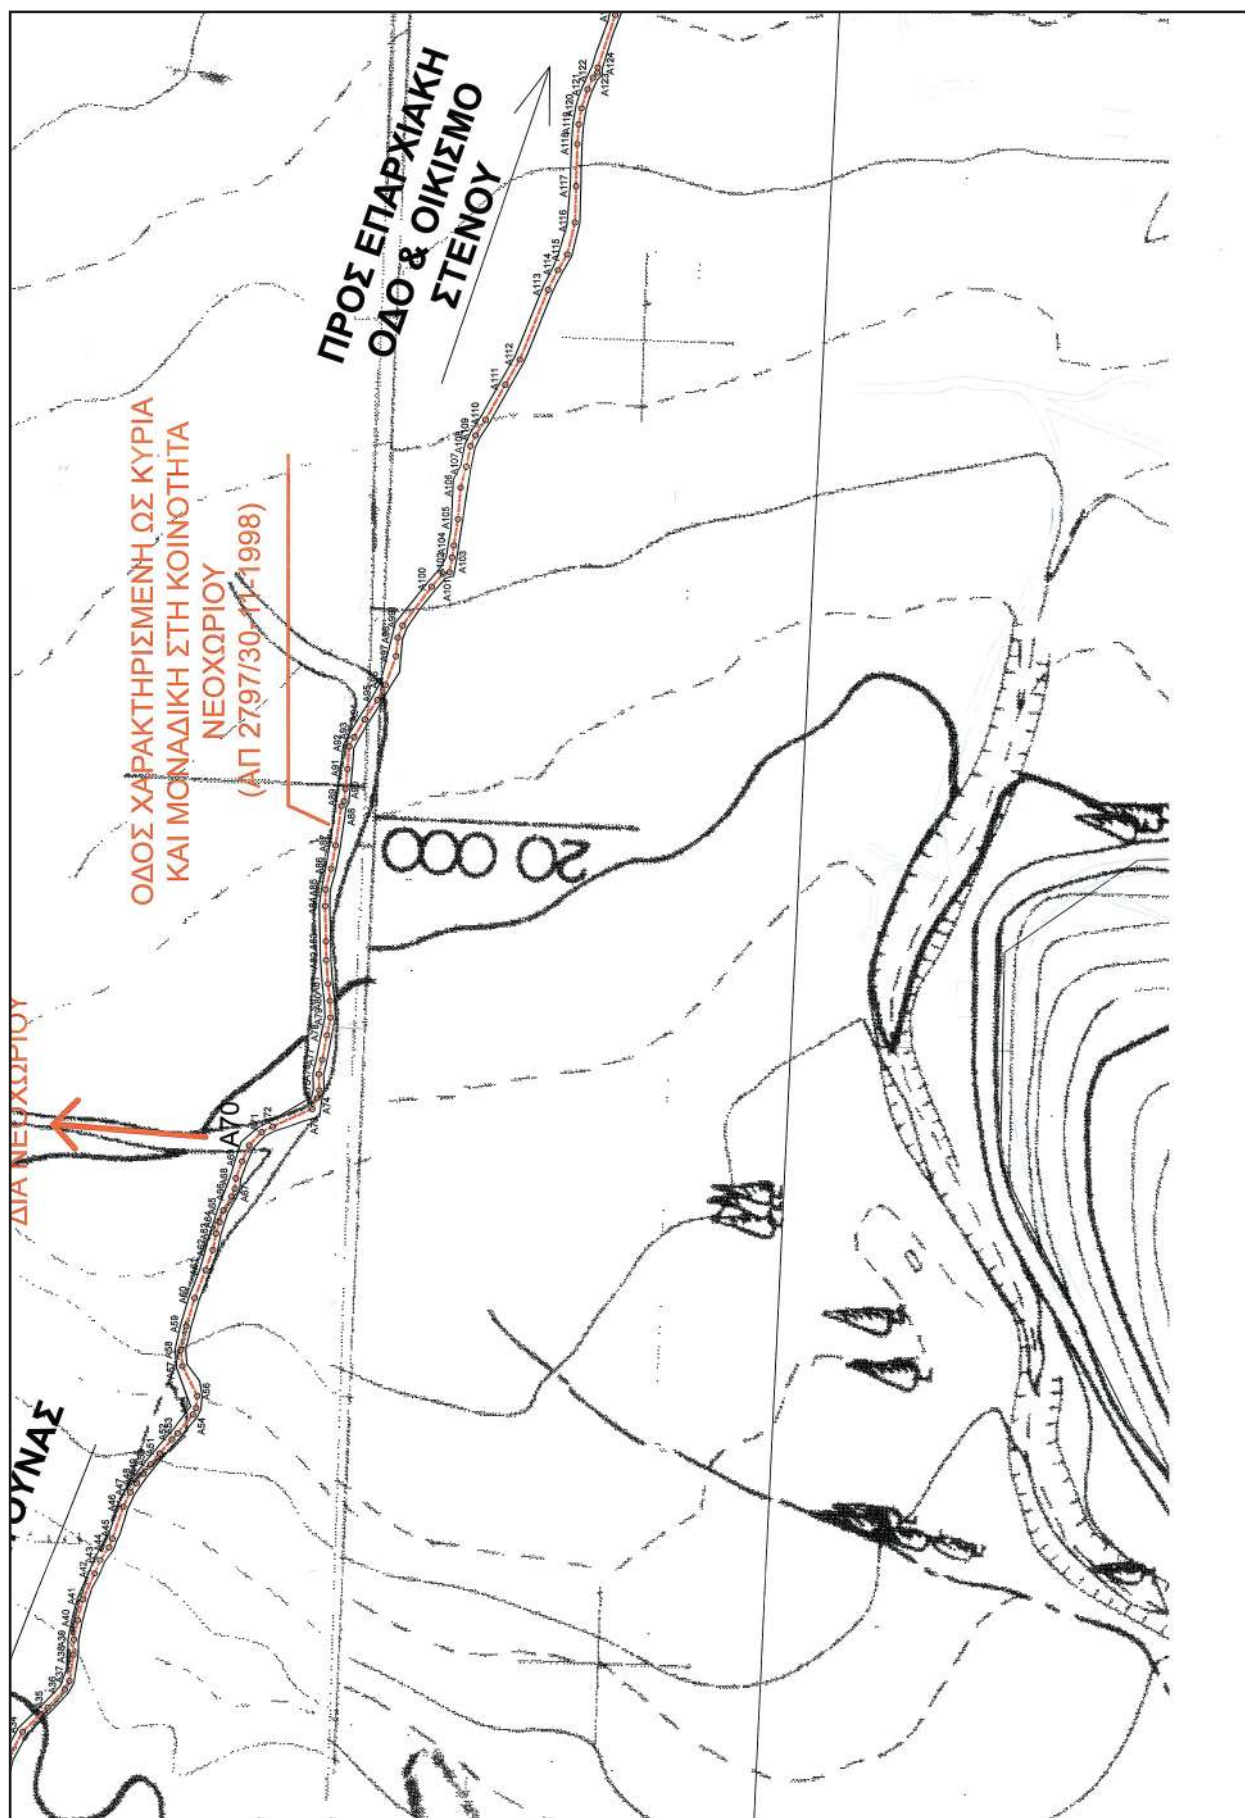

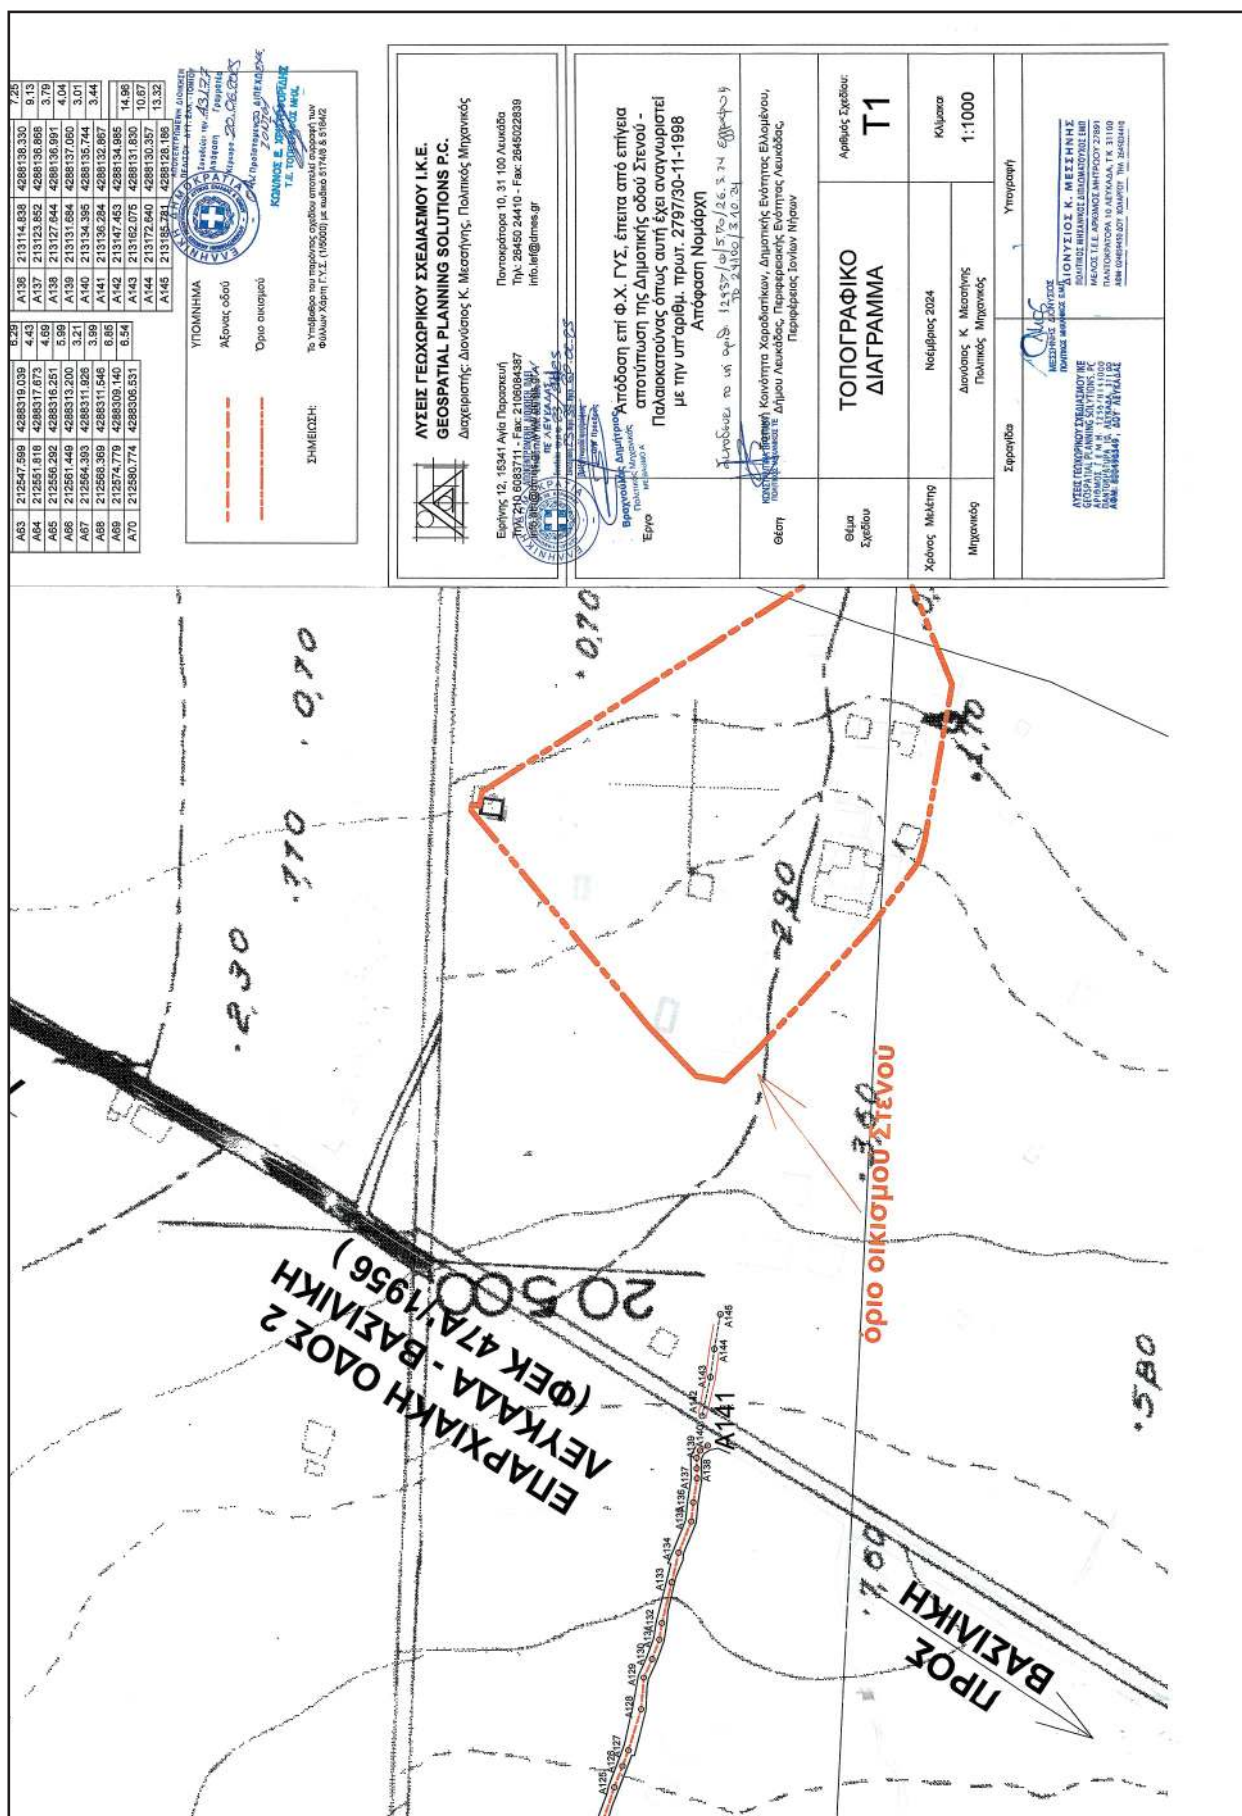

Η απόφαση αυτή να δημοσιευθεί στην Εφημερίδα της Κυβερνήσεως.

Κέρκυρα, 20 Ιουνίου 2025

Με εντολή Γραμματέα

Αποκεντρωμένης Διοίκησης

Ο Προϊστάμενος Γενικής Διεύθυνσης

Χωροταξικής, Περιβαλλοντικής

και Αγροτικής Πολιτικής κ.α.α.

Ο Προϊστάμενος Διεύθυνσης Υδάτων Ιονίου

ΜΙΧΑΗΛ ΛΑΓΚΑΔΑΣ



ΕΘΝΙΚΟ ΤΥΠΟΓΡΑΦΕΙΟ

Το Εθνικό Τυπογραφείο αποτελεί δημόσια υπηρεσία υπαγόμενη στην Προεδρία της Κυβέρνησης και έχει την ευθύνη τόσο για τη σύνταξη, διαχείριση, εκτύπωση και κυκλοφορία των Φύλλων της Εφημερίδας της Κυβερνήσεως (ΦΕΚ), όσο και για την κάλυψη των εκτυπωτικών - εκδοτικών αναγκών του δημοσίου και του ευρύτερου δημόσιου τομέα (ν. 3469/2006/Α' 131 και π.δ. 29/2018/Α' 58).

1. ΦΥΛΛΟ ΤΗΣ ΕΦΗΜΕΡΙΔΑΣ ΤΗΣ ΚΥΒΕΡΝΗΣΕΩΣ (ΦΕΚ)

- Τα **ΦΕΚ σε ηλεκτρονική μορφή** διατίθενται δωρεάν στο **www.et.gr**, την επίσημη ιστοσελίδα του Εθνικού Τυπογραφείου. Όσα ΦΕΚ δεν έχουν ψηφιοποιηθεί και καταχωριστεί στην ανωτέρω ιστοσελίδα, ψηφιοποιούνται και αποστέλλονται επίσης δωρεάν με την υποβολή αιτήματος στην ηλεκτρονική διεύθυνση **feksales@et.gr**.
- Τα **ΦΕΚ σε έντυπη μορφή** διατίθενται σε μεμονωμένα φύλλα είτε απευθείας από το Τμήμα Πωλήσεων και Συνδρομητών, είτε ταχυδρομικά με την αποστολή αιτήματος παραγγελίας στην ηλεκτρονική διεύθυνση **feksales@et.gr**.
 - Το κόστος ενός ασπρόμαυρου ΦΕΚ από 1 έως 16 σελίδες είναι 1,00 €, αλλά για κάθε επιπλέον οκτασέλιδο (ή μέρος αυτού) προσαυξάνεται κατά 0,20 €. Το κόστος ενός έγχρωμου ΦΕΚ από 1 έως 16 σελίδες είναι 1,50 €, αλλά για κάθε επιπλέον οκτασέλιδο (ή μέρος αυτού) προσαυξάνεται κατά 0,30 €.
 - Το τεύχος Α.Σ.Ε.Π. διατίθεται δωρεάν.
 - Υπάρχει δυνατότητα ετήσιας συνδρομής οποιουδήποτε τεύχους σε έντυπη μορφή μέσω του Τμήματος Πωλήσεων και Συνδρομητών.

• Τρόποι αποστολής κειμένων προς δημοσίευση:

- Α.** Αποστολή των εγγράφων προς δημοσίευση στο ΦΕΚ στην ηλεκτρονική διεύθυνση **https://eservices.et.gr**. Σχετικές εγκύκλιοι και οδηγίες στην ηλεκτρονική διεύθυνση του Εθνικού Τυπογραφείου (**www.et.gr**) στη διαδρομή **Ανακοινώσεις → Εγκύκλιοι**.
- Β.** Κατ' εξαίρεση, όσοι πολίτες δεν διαθέτουν προηγμένη ψηφιακή υπογραφή μπορούν είτε να αποστέλλουν ταχυδρομικά, είτε να καταθέτουν με εκπρόσωπό τους κείμενα προς δημοσίευση εκτυπωμένα σε χαρτί στο Τμήμα Παραλαβής και Καταχώρισης Δημοσιευμάτων.

• Πληροφορίες, σχετικά με την αποστολή/κατάθεση εγγράφων προς δημοσίευση, την ημερήσια κυκλοφορία των Φ.Ε.Κ., με την πώληση των τευχών και με τους ισχύοντες τιμοκαταλόγους για όλες τις υπηρεσίες μας, περιλαμβάνονται στον ιστότοπο (**www.et.gr**). Επίσης μέσω του ιστότοπου δίδονται πληροφορίες σχετικά με την πορεία δημοσίευσης των εγγράφων, με βάση τον Κωδικό Αριθμό Δημοσίευματος (ΚΑΔ). Πρόκειται για τον αριθμό που εκδίδει το Εθνικό Τυπογραφείο για όλα τα κείμενα που πληρούν τις προϋποθέσεις δημοσίευσης.

2. ΕΚΤΥΠΩΤΙΚΕΣ - ΕΚΔΟΤΙΚΕΣ ΑΝΑΓΚΕΣ ΤΟΥ ΔΗΜΟΣΙΟΥ

Το Εθνικό Τυπογραφείο ανταποκρινόμενο σε αιτήματα υπηρεσιών και φορέων του δημοσίου αναλαμβάνει να σχεδιάσει και να εκτυπώσει έντυπα, φυλλάδια, βιβλία, αφίσες, μπλοκ, μηχανογραφικά έντυπα, φακέλους για κάθε χρήση, κ.ά.

Επίσης σχεδιάζει ψηφιακές εκδόσεις, λογότυπα και παράγει οπτικοακουστικό υλικό.

Ταχυδρομική Διεύθυνση: **Καποδιστρίου 34, 10432 Αθήνα**

ΤΗΛΕΦΩΝΙΚΟ ΚΕΝΤΡΟ: 210 5279000

Ιστότοπος: **www.et.gr**

Πληροφορίες σχετικά με την λειτουργία του ιστότοπου: **helpdesk.et@et.gr**

Αποστολή εγγράφων προς δημοσίευση στο ΦΕΚ στην ηλεκτρονική διεύθυνση **https://eservices.et.gr**

ΕΞΥΠΗΡΕΤΗΣΗ ΚΟΙΝΟΥ

Πωλήσεις - Συνδρομές: (Ισόγειο, τηλ. 210 5279178 - 180)

Πληροφορίες: (Ισόγειο, Γραφείο 3 και τηλεφ. κέντρο 210 5279000)

Παραλαβή Δημοσιευτέας Ύλης: (Ισόγειο, τηλ. 210 5279139)

Ωράριο για το κοινό: Δευτέρα έως και Παρασκευή: 8:00 - 13:30



* 0 4 0 0 5 2 8 2 1 0 7 2 5 0 0 1 2 *