



ΕΦΗΜΕΡΙΔΑ ΤΗΣ ΚΥΒΕΡΝΗΣΕΩΣ ΤΗΣ ΕΛΛΗΝΙΚΗΣ ΔΗΜΟΚΡΑΤΙΑΣ

28 Ιουλίου 2025

ΤΕΥΧΟΣ ΤΕΤΑΡΤΟ

Αρ. Φύλλου 561

ΠΕΡΙΕΧΟΜΕΝΑ

ΑΠΟΦΑΣΕΙΣ

- 1 Κήρυξη ως αναδασωτέας, έκτασης 36.356,99 τ.μ στη θέση ΣΚΟΤΕΙΝΗ της Δ.Κ. Βονίτσας, της Δ.Ε. Ανακτορίου, του Δήμου Ακτίου-Βόνιτσας, Π.Ε. Αιτωλοακαρνανίας.
- 2 Μερική ανάκληση της υπ' αρ. 1534/6-7-1993 (Δ' 850) απόφαση της Νομάρχης Λευκάδας που αφορά την κήρυξη έκτασης ως αναδασωτέας, στη θέση «Ρέμα» Τ.Κ. Καρυωτών του Δήμου Λευκάδας.

ΑΝΑΚΟΙΝΩΣΕΙΣ

- 3 Ειδοποίηση παρακατάθεσης αποζημίωσης ακινήτων, δικηγορικής αμοιβής και δικαστικών εξόδων που απαλλοτριώθηκαν με την υπ' αρ. 228552/14.07.2022 (Δ' 476) απόφαση της Προϊσταμένης Γενικής Διεύθυνσης Προδιαγραφών, Μητρώων και Απαλλοτριώσεων του Υπουργείου Υποδομών και Μεταφορών, για το έργο: «Κατασκευή Εγγειοβελτιωτικών Έργων Παραλίμνιων Περιοχών Αμβρακίας - Αμφιλοχίας και Βάλτου Α' Φάση Ν. Αιτωλοακαρνανίας» στην Τ.Κ. Αμπελακίων (Δυτικό Τμήμα), της Δ.Ε. Αμφιλοχίας, του Δήμου Αμφιλοχίας στην Π.Ε. Αιτωλοακαρνανίας, (διαδικασία του άρθρου 7Α του ν. 2882/2001).
- 4 Ειδοποίηση παρακατάθεσης νομιμοτοκής αποζημίωσης ακινήτων και δικαστικών εξόδων για ακίνητα που έχουν απαλλοτριωθεί με την υπό στοιχεία 11100783/6218π.ε./0010/16.03.1995 (Δ' 196) απόφαση των Υπουργών Οικονομικών και Περιβάλλοντος, Χωροταξίας και Δημόσιων Έργων για τη διάνοιξη της Εγνατίας οδού, στο τμήμα Δερβένη-Νυμφόπετρα (Υπότμημα Π1: Δερβένη - Ανάληψη Χ.θ. 2+ 450 μέχρι 14+741.

ΑΠΟΦΑΣΕΙΣ

Αριθμ. 286104

(1)

Κήρυξη ως αναδασωτέας, έκτασης 36.356,99 τ.μ στη θέση ΣΚΟΤΕΙΝΗ της Δ.Κ. Βονίτσας, της Δ.Ε. Ανακτορίου, του Δήμου Ακτίου-Βόνιτσας, Π.Ε. Αιτωλοακαρνανίας.

Ο ΓΕΝΙΚΟΣ ΓΡΑΜΜΑΤΕΑΣ ΔΑΣΩΝ
ΤΟΥ ΥΠΟΥΡΓΕΙΟΥ
ΠΕΡΙΒΑΛΛΟΝΤΟΣ ΚΑΙ ΕΝΕΡΓΕΙΑΣ

Έχοντας υπόψη:

1. Την παρ. 1 του άρθρου 24 και την παρ. 3 του άρθρου 117 του Συντάγματος.
2. Την παρ. 1 του άρθρου 38 και τις παρ. 1 και 3 του άρθρου 41 του ν. 998/1979 «Περί προστασίας των δασών και των δασικών εν γένει εκτάσεων της Χώρας» (Α' 289).
3. Τον ν. 4727/2020 «Ψηφιακή Διακυβέρνηση (Ενσωμάτωση στην Ελληνική Νομοθεσία της Οδηγίας (ΕΕ) 2016/2102 και της Οδηγίας (ΕΕ) 2019/1024) - Ηλεκτρονικές Επικοινωνίες (Ενσωμάτωση στο Ελληνικό Δίκαιο της Οδηγίας (ΕΕ) 2018/1972) και άλλες διατάξεις» (Α' 184).
4. Την από 13.8.2021 Πράξη Νομοθετικού Περιεχομένου «Εκτακτά μέτρα για την αποτελεσματική προστασία και την ταχεία αποκατάσταση του φυσικού περιβάλλοντος, την άμεση στήριξη των πληγέντων από τις πυρκαγιές του Ιουλίου/Αυγούστου 2021 και συναφείς διατάξεις» (Α' 143), η οποία κυρώθηκε με το άρθρο 2 του ν. 4824/2021 (Α' 156).
5. Τα άρθρα 47 έως 55 του ν. 4915/2022 «Εθνικό Στρατηγικό Σχέδιο Καταπολέμησης της Διαφθοράς, διατάξεις για θέματα ανθρώπινου δυναμικού και Οργανισμών Τοπικής Αυτοδιοίκησης, νομοθετικό πλαίσιο εκπαίδευσης των σπουδαστών/σπουδαστριών της Εθνικής Σχολής Δημόσιας Διοίκησης και Αυτοδιοίκησης για την ένταξη στον κλάδο Π.Ε. Επιτελικών Στελεχών, διατάξεις για την ολοκλήρωση της μεταφοράς των δασικών υπηρεσιών

στο Υπουργείο Περιβάλλοντος και Ενέργειας, διατάξεις για την εφαρμογή του Εθνικού Σχεδίου Ανάκαμψης και Ανθεκτικότητας "Ελλάδα 2.0", Εθνική Σύμβαση Ομογενών και άλλες επείγουσες διατάξεις» (Α' 63).

6. Το π.δ. 6/2022 «Σύσταση και μετονομασία Γενικών Γραμματειών, σύσταση Ειδικής Γραμματείας, μεταφορά υπηρεσιών και αρμοδιοτήτων» (Α' 17).

7. Το π.δ. 132/2017 «Οργανισμός Υπουργείου Περιβάλλοντος και Ενέργειας (Υ.Π.ΕΝ.)» (Α' 160), όπως τροποποιήθηκε με το π.δ. 29/2022 (Α' 77).

8. Την υπό στοιχεία οικ. ΥΠΕΝ/ΥΠΡΓ/79859/5910/25-7-2023 κοινή απόφαση του Πρωθυπουργού και του Υπουργού Περιβάλλοντος και Ενέργειας «Διορισμός Γενικού Γραμματέα Δασών του Υπουργείου Περιβάλλοντος και Ενέργειας» (Υ.Ο.Δ.Δ. 745).

9. Την υπό στοιχεία ΥΠΕΝ/ΔΔΥ/48478/3594/16.05.2022 κοινή υπουργική απόφαση «Καθορισμός των διοικητικών λεπτομερειών μεταφοράς των δασικών υπηρεσιών, του αντίστοιχου προσωπικού και λοιπών θεμάτων της παρ. 5 του άρθρου τρίτου της από 13.8.2021 Πράξης Νομοθετικού Περιεχομένου (Α' 143), η οποία κυρώθηκε με το άρθρο 2 του ν. 4824/2021 (Α' 156)» (Β' 2415).

10. Την υπό στοιχεία ΥΠΕΝ/ΔΔΥ/62511/4542/17-6-2022 απόφαση του Υπουργού Περιβάλλοντος και Ενέργειας «Διαπιστωτική πράξη κατάταξης και τοποθέτησης του προσωπικού των Περιφερειακών Δασικών Υπηρεσιών του Υπουργείου Περιβάλλοντος και Ενέργειας» (Β' 3145).

11. Την υπό στοιχεία ΥΠΕΝ/ΔΔΥ/70401/5167/6-7-2022 απόφαση του Υπουργού Περιβάλλοντος και Ενέργειας «Τοποθέτηση Προϊσταμένων σε θέσεις ευθύνης επιπέδου Γενικής Διεύθυνσης στις Επιθεωρήσεις Εφαρμογής Δασικής Πολιτικής του Υπουργείου Περιβάλλοντος και Ενέργειας» (ΑΔΑ: Ω8ΔΡ4653Π8-7ΨΡ).

12. Την υπό στοιχεία ΥΠΕΝ/ΔΝΕΠ/83988/2740/25-8-2022 κοινή απόφαση του Υπουργού και του Υφυπουργού Περιβάλλοντος και Ενέργειας και του Γενικού Γραμματέα Δασών του Υπουργείου Περιβάλλοντος και Ενέργειας «Εξουσιοδότηση υπογραφής "Με εντολή Υπουργού" του Υπουργού Περιβάλλοντος και Ενέργειας, "Με εντολή Υφυπουργού" του Υφυπουργού Περιβάλλοντος και Ενέργειας και με "Με εντολή Γενικού Γραμματέα Δασών" του Γενικού Γραμματέα Δασών του Υπουργείου Περιβάλλοντος και Ενέργειας, κατά λόγο αρμοδιότητας, στον Προϊστάμενο της Γενικής Διεύθυνσης Δασών και Δασικού Περιβάλλοντος της Γενικής Γραμματείας Δασών του Υ.Π.ΕΝ., στους Προϊσταμένους των Επιθεωρήσεων

Εφαρμογής Δασικής Πολιτικής και στους Προϊσταμένους των Διευθύνσεων, Δασαρχείων και Τμημάτων που υπάρχουν σε αυτές» (Β' 4528).

13. Τις υπ' αρ. 160417/1180/08-07-1980 και 182447/3049/24-09-1980 εγκύκλιες διαταγές του Υπουργείου Γεωργίας σχετικά με την κήρυξη εκτάσεων ως αναδασωτέων.

14. Την υπ' αρ. 274863/09-07-2025 εισήγηση του Δασαρχείου Αμφιλοχίας από την οποία προκύπτει ότι η βλάστηση της έκτασης που αναφέρεται στο θέμα καταστράφηκε από πυρκαγιά στις 16-07-2024 και πριν τον χρόνο καταστροφής της είχε δασική μορφή κατά την έννοια του άρθρου 3 του ν. 998/1979, καλυπτόμενη από βλάστηση δρυς και αείφυλλα πλατύφυλλα (πουρνάρια, αγριελιές, φιλλύκια) και ως εκ τούτου επιβάλλεται η κήρυξη της ως αναδασωτέας, αποφασίζουμε:

Κηρύσσουμε ως αναδασωτέα έκταση δασικού χαρακτήρα του άρθρου 3 του ν. 998/1979, συνολικού εμβαδού 36.356,99 τ.μ στη θέση ΣΚΟΤΕΙΝΗ της Δ.Κ. Βονίτσας, της Δ.Ε. Ανακτορίου, του Δήμου Ακτίου-Βονίτσας, Π.Ε. Αιτ/νίας, της οποίας η βλάστηση καταστράφηκε από πυρκαγιά στις 16-07-2024, όπως απεικονίζεται στο συνημμένο από 08-07-2025 τοπογραφικό διάγραμμα, κλίμακας 1:2.000 με στοιχεία περιμέτρου (1, 2, 3, ..., 13, 14, 1), το οποίο αποτελεί αναπόσπαστο μέρος της παρούσας, και προσδιορίζεται επακριβώς από τις αντίστοιχες συντεταγμένες σε ΕΓΣΑ '87.

Η ανωτέρω έκταση συνορεύει:

Ανατολικά: Με μη δασική έκταση η οποία χαρακτηρίστηκε ως ΑΑ από την 1η ΕΠΕΑ Αιτ/νίας.

Δυτικά: Με δημόσιο δάσος που φέρει τον χαρακτηρισμό ΔΑ στον κυρωμένο δασικό χάρτη.

Βόρεια: Με δημόσιο δάσος που φέρει τον χαρακτηρισμό ΔΔ στον κυρωμένο δασικό χάρτη.

Νότια: Με δημόσιο δάσος που φέρει τον χαρακτηρισμό ΔΔ στον κυρωμένο δασικό χάρτη.


Σκοποί της κήρυξης της ανωτέρω έκτασης ως αναδασωτέας είναι η διατήρηση του δασικού χαρακτήρα αυτής, ο αποκλεισμός διάθεσής της για άλλη χρήση και η αποκατάσταση της δασικής βλάστησης. Η αποκατάσταση της βλάστησης θα γίνει με φυσική αναγέννηση ή με πρόγραμμα τεχνητής αναγέννησης.

Από τις διατάξεις της απόφασης αυτής δεν προκαλείται δαπάνη σε βάρος του κρατικού προϋπολογισμού.


Η ισχύς της παρούσας αρχίζει από τη δημοσίευσή της στην Εφημερίδα της Κυβερνήσεως.

	ΕΛΛΗΝΙΚΗ ΔΗΜΟΚΡΑΤΙΑ ΥΠΟΥΡΓΕΙΟ ΠΕΡΙΒΑΛΛΟΝΤΟΣ & ΕΝΕΡΓΕΙΑΣ ΓΕΝΙΚΗ ΔΙΕΥΘΥΝΣΗ ΠΕΡΙΒΑΛΛΟΝΤΟΣ ΔΙΕΥΘΥΝΣΗ ΑΝΤΙΦΑΣΗΣ ΚΑΙ ΕΠΙΧΕΙΡΗΣΗΣ ΔΙΑΣΤΑΣΕΩΝ Δ.Μ.Φ.Δ.Ο.Υ.Σ.Ε.	ΤΟΠΟΓΡΑΦΙΚΟ ΔΙΑΓΡΑΜΜΑ ΕΚΤΑΣΗΣ ΠΟΥ ΚΑΝΚΕ ΚΑΙ ΚΗΡΥΣΣΕΤΑΙ ΑΝΑΔΑΣΩΤΕΑ
Τοπ./Δημ. Κωδίστη / Διασάρξης Θέση		ΑΚΤΙΟΥ - ΒΟΝΙΤΣΑΣ
Εμβαδόν έκτασης που ΚΗΡΥΣΣΕΤΑΙ ΑΝΑΔΑΣΩΤΕΑ Ε= 36.356,99 τ.μ.		ΒΟΝΙΤΣΑΣ «ΣΚΟΤΕΙΝΗ» ΑΠΟΛΟΓΙΑ 08/07/2025 Ο ΣΥΝΤΑΚΤΗΣ GEORGIOS TZELEPIS 08/07/2025 10:29 Τελευταίος Γεωργικός Δασολόγος με Γ' βαθμό
ΚΑΙΜΑΚΑ 1:2.000	Απολογία 08/07/2025 Ο Δασάρχης Αμφιλοχίας ΔΗΜΟΣΤΕΗΣ ΤΙΤΣΟΧΑΡΟΠΟΥΛΟΣ 08/07/2025 10:35 Δημοσβήνης Φωτοαεροπολικός Δασολόγος με Α' βαθμό	Πάτρα / / 2025 Ο Επιθεωρητής Ε.Δ.Π. Παλλήρου, Δη. Ελ. & Ιον. ΝΙΚΙΤΑΣ ΜΑΖΙΣ 15/07/2025 11:24 Νικήτας Μάζης Δασολόγος Περιβαλλοντολόγος

ΑΠΟΣΤΑΣΜΑ ΚΥΡΩΜΕΝΟΥ Δ.Χ. Ν. ΑΙΤΝΙΑΣ. ΚΑΙΜΑΚΑ 1:5.000

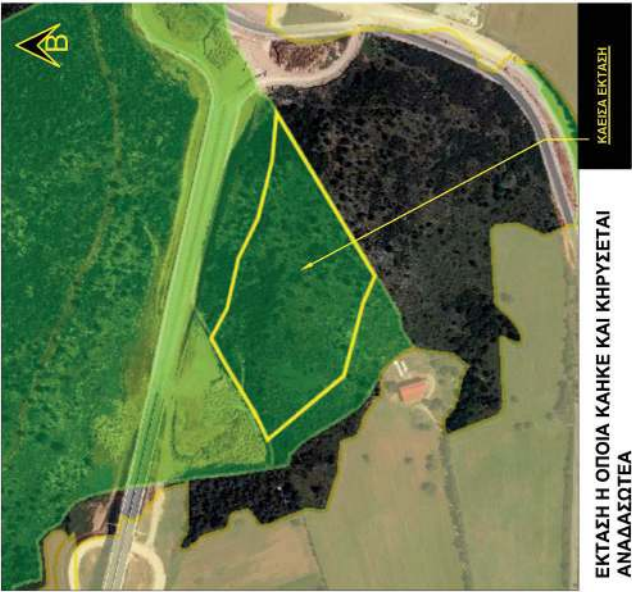

ΕΚΤΑΣΗ Η ΟΠΟΙΑ ΚΑΝΚΕ ΚΑΙ ΚΗΡΥΣΣΕΤΑΙ
ΑΝΑΔΑΣΩΤΕΑ
Ε=36.356,99 τ.μ.

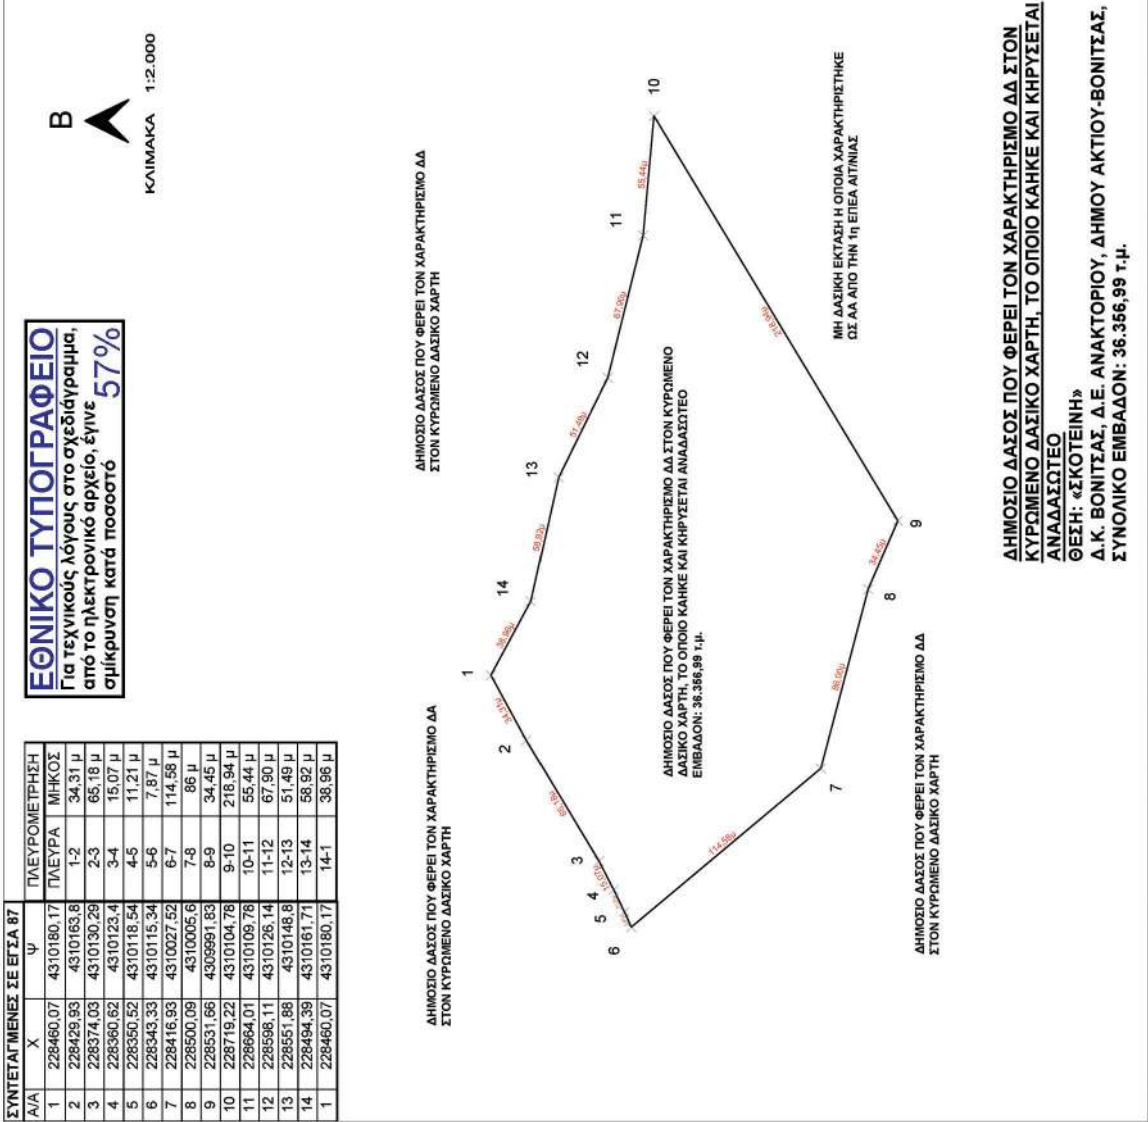

Η απόφαση αυτή να δημοσιευθεί στην Εφημερίδα της Κυβερνήσεως.

Ιερά Πόλη Μεσολογγίου, 15 Ιουλίου 2025

Με εντολή Γενικού Γραμματέα Δασών
Ο Προϊστάμενος της Επιθεώρησης
Εφαρμογής Δασικής Πολιτικής
Πελοποννήσου, Δυτικής Ελλάδας και Ιονίου
ΝΙΚΗΤΑΣ ΜΑΖΗΣ

Αριθμ. 285548

(2)

Μερική ανάκληση της υπ' αρ. 1534/6-7-1993 (Δ' 850) απόφαση της Νομάρχης Λευκάδας που αφορά την κήρυξη έκτασης ως αναδασωτέας, στη θέση «Ρέμα» Τ.Κ. Καρυωτών του Δήμου Λευκάδας.

Ο ΓΕΝΙΚΟΣ ΓΡΑΜΜΑΤΕΑΣ ΔΑΣΩΝ
ΤΟΥ ΥΠΟΥΡΓΕΙΟΥ
ΠΕΡΙΒΑΛΛΟΝΤΟΣ ΚΑΙ ΕΝΕΡΓΕΙΑΣ

Έχοντας υπόψη:

1. Την παρ. 3 του άρθρου 117 του Συντάγματος.
2. Τον ν. 998/1979 «Περί προστασίας δασών και των δασικών εν γένει εκτάσεων της Χώρας» (Α' 289) και ειδικότερα την παρ. 4 του άρθρου 44, όπως τροποποιήθηκε με το άρθρο 35 του ν. 4280/2014 και την παρ 5 όπως προστέθηκε με το άρθρο 74 του ν. 4986/2022 (Α' 204).
3. Το Κεφάλαιο Γ' «Ρυθμίσεις Δασικής Νομοθεσίας» του ν. 4280/2014 «Περιβαλλοντική αναβάθμιση και ιδιωτική πολεοδόμηση - Βιώσιμη ανάπτυξη οικισμών Ρυθμίσεις δασικής νομοθεσίας και άλλες διατάξεις» (Α' 159).
4. Τις υπ' αρ. 160417/1180/8-7-1980 και 90437/2151/2-6-2006 διαταγές του Υπουργείου Γεωργίας.
5. Το υπό στοιχεία Γ39682/28-04-2015 έγγραφο του Εθνικού Τυπογραφείου για «Υποχρεωτική αποστολή εγγράφων για δημοσίευση στο Φύλλο της Εφημερίδας της Κυβερνήσεως με χρήση τεχνολογιών πληροφορικής και επικοινωνιών και προηγμένης ηλεκτρονικής υπογραφής».
6. Τον ν. 3861/2010 «Ενίσχυση της διαφάνειας με την υποχρεωτική ανάρτηση νόμων και πράξεων των κυβερνητικών, διοικητικών και αυτοδιοικητικών οργάνων στο διαδίκτυο «Πρόγραμμα Διαύγεια» και άλλες διατάξεις» (Α' 216).
7. Την από 13-8-2021 Πράξη Νομοθετικού Περιεχομένου «Έκτακτα μέτρα για την αποτελεσματική προστασία και την ταχεία αποκατάσταση του φυσικού περιβάλλοντος, την άμεση στήριξη των πληγέντων από τις πυρκαγιές του Ιουλίου/Αυγούστου 2021 και συναφείς διατάξεις» (Α' 143), η οποία κυρώθηκε με το άρθρο 2 του ν. 4824/2021 (Α' 156).
8. Την υπό στοιχεία ΥΠΕΝ/ΔΔΥ/48478/3594/16-05-2022 κοινή υπουργική απόφαση «Καθορισμός των διοικητικών λεπτομερειών μεταφοράς των δασικών υπηρεσιών, του αντίστοιχου προσωπικού και λοιπών θεμάτων της παρ. 5 του άρθρου τρίτου της από 13-8-2021 Πράξης

Νομοθετικού Περιεχομένου (Α' 143), η οποία κυρώθηκε με το άρθρο 2 του ν. 4824/2021 (Α' 156)» (Β' 2415).

9. Τα άρθρα 47 έως 55 του ν. 4915/2022 (Α' 63).

10. Το π.δ. 29/2022 «Τροποποίηση του π.δ. 132/2017 "Όργανισμός Υπουργείου Περιβάλλοντος και Ενέργειας (Υ.Π.ΕΝ.)"» (Α' 77).

11. Την υπό στοιχεία ΥΠΕΝ/ΔΟΙΚΔ/48691/2883/16-05-2022 απόφαση του Υπηρεσιακού Γραμματέα του Υ.Π.ΕΝ. «Ορισμός των Προϊσταμένων των Επιθεωρήσεων Εφαρμογής Δασικής Πολιτικής (ΕΕΔΠ) της Γενικής Γραμματείας Δασών του Υπουργείου Περιβάλλοντος και Ενέργειας, ως δευτερεύοντες διατάκτες» (Β' 2501).

12. Την υπό στοιχεία ΥΠΕΝ/ΔΝΕΠ/83988/2740/25-8-2022 απόφαση «Εξουσιοδότηση υπογραφής "Με εντολή Υπουργού" του Υπουργού Περιβάλλοντος και Ενέργειας, "Με εντολή Υφυπουργού" του Υφυπουργού Περιβάλλοντος και Ενέργειας και "Με εντολή Γενικού Γραμματέα Δασών" του Γενικού Γραμματέα Δασών του Υπουργείου Περιβάλλοντος και Ενέργειας, κατά λόγο αρμοδιότητας, στον Προϊστάμενο της Γενικής Διεύθυνσης Δασών και Δασικού Περιβάλλοντος της Γενικής Γραμματείας Δασών του Υ.Π.ΕΝ., στους Προϊσταμένους των Επιθεωρήσεων Εφαρμογής Δασικής Πολιτικής και στους Προϊσταμένους των Διευθύνσεων, Δασαρχείων και Τμημάτων που υπάγονται σε αυτές» (Β' 4528).

13. Την υπ' αρ. 150601/15-9-2022 απόφαση «Κύρωση δασικού χάρτη για το σύνολο της περιοχής Π.Ε. Λευκάδας» (Δ' 805).

14. Την υπό στοιχεία οικ. ΥΠΕΝ/ΔΠΔ/95099/5160/12-10-2021 εγκύκλιο διαταγή της Γενικής Διεύθυνσης Δασών και Δασικού Περιβάλλοντος του Υ.Π.ΕΝ. «Περί ανάκλησης αποφάσεων αναδασωτέων, εκτάσεων μη υπαγομένων στις προστατευτικές διατάξεις της δασικής νομοθεσίας, λόγω συμπερίληψης τους στους δασικούς χάρτες ως τμήματα ευρύτερης αναδασωτέας» (ΑΔΑ: ΨΠΙΨ4653Π8-50Χ).

15. Την υπό στοιχεία ΥΠΕΝ/ΔΠΔ/105293/6510/13-10-2023 εγκύκλιο του Υ.Π.ΕΝ. «Οδηγίες εφαρμογής των διατάξεων της παρ. 2 του άρθρου 18 του ν. 3889/2010, σε συνδυασμό με την παρ. 4 του άρθρου 44 του ν. 998/1979» (ΑΔΑ: 6ΗΑΝ4653Π8-6ΑΣ).

16. Την υπό στοιχεία οικ. ΥΠΕΝ/ΔΠΔ/76845/5238/12-7-2024 εγκύκλιο διαταγή της Γενικής Διεύθυνσης Δασών και Δασικού Περιβάλλοντος του Υ.Π.ΕΝ. «Οδηγίες εφαρμογής της διάταξης της παρ. 6 του άρθρου 18 του ν. 3889/2010» (ΑΔΑ: 9Ι5Μ4653Π8-Η76).

17. Την υπ' αρ. 1534/6-7-1993 (Δ' 850) απόφαση της Νομάρχης Λευκάδας που αφορά την κήρυξη έκτασης ως αναδασωτέας, στη θέση «Ρέμα» Τ.Κ. Καρυωτών του Δήμου Λευκάδας.

18. Την υπ' αρ. 746/2024 (ΑΔΑ: 62ΔΥ4653Π8-8ΞΩ) απόφαση της 2ης ΕΠ.Ε.Α. Π.Ε. Λευκάδας.


19. Την υπ' αρ. 255367/27-6-2025 πρόταση της αρμόδιας Διεύθυνσης Δασών Λευκάδας, αποφασίζουμε:

Ανακαλούμε μερικώς, λόγω πλάνης περί τα πραγματικά δεδομένα, την υπ' αρ. 1534/6-7-1993 (Δ' 850) απόφαση της Νομάρχης Λευκάδας, με την οποία κηρύχθηκε ως αναδασωτέα έκταση εμβαδού 80 στρ, για τμήμα εμβαδού 3321,23 τ.μ. (τριών χιλιάδων τριακοσίων είκοσι

ενός τετραγωνικών μέτρων και είκοσι τριών εκατοστών) (3249,34 τ.μ. και 71,89 τ.μ.). Η έκταση αυτή βρίσκεται στη θέση «Ρέμα» Τ.Κ. Καρυωτών του Δήμου Λευκάδας και απεικονίζεται με τα στοιχεία 1,2,3,...,32,33,1 στο προσαρτημένο στην παρούσα απόφαση μας διάγραμμα το οποίο αποτελεί αναπόσπαστο μέρος αυτής.

Η εν λόγω έκταση εμβαδού 3321,23 τ.μ., δεν υπάγεται στις διατάξεις και τους περιορισμούς της δασικής νομοθεσίας κατόπιν της υπ' αρ. 746/2024 (ΑΔΑ: 62ΔΥ4653Π8-8ΞΩ) απόφαση της 2ης ΕΠ.Ε.Α. Λευκάδας (ΑΑ).

Από την παρούσα απόφαση δεν προκύπτει δαπάνη για τον κρατικό προϋπολογισμό.

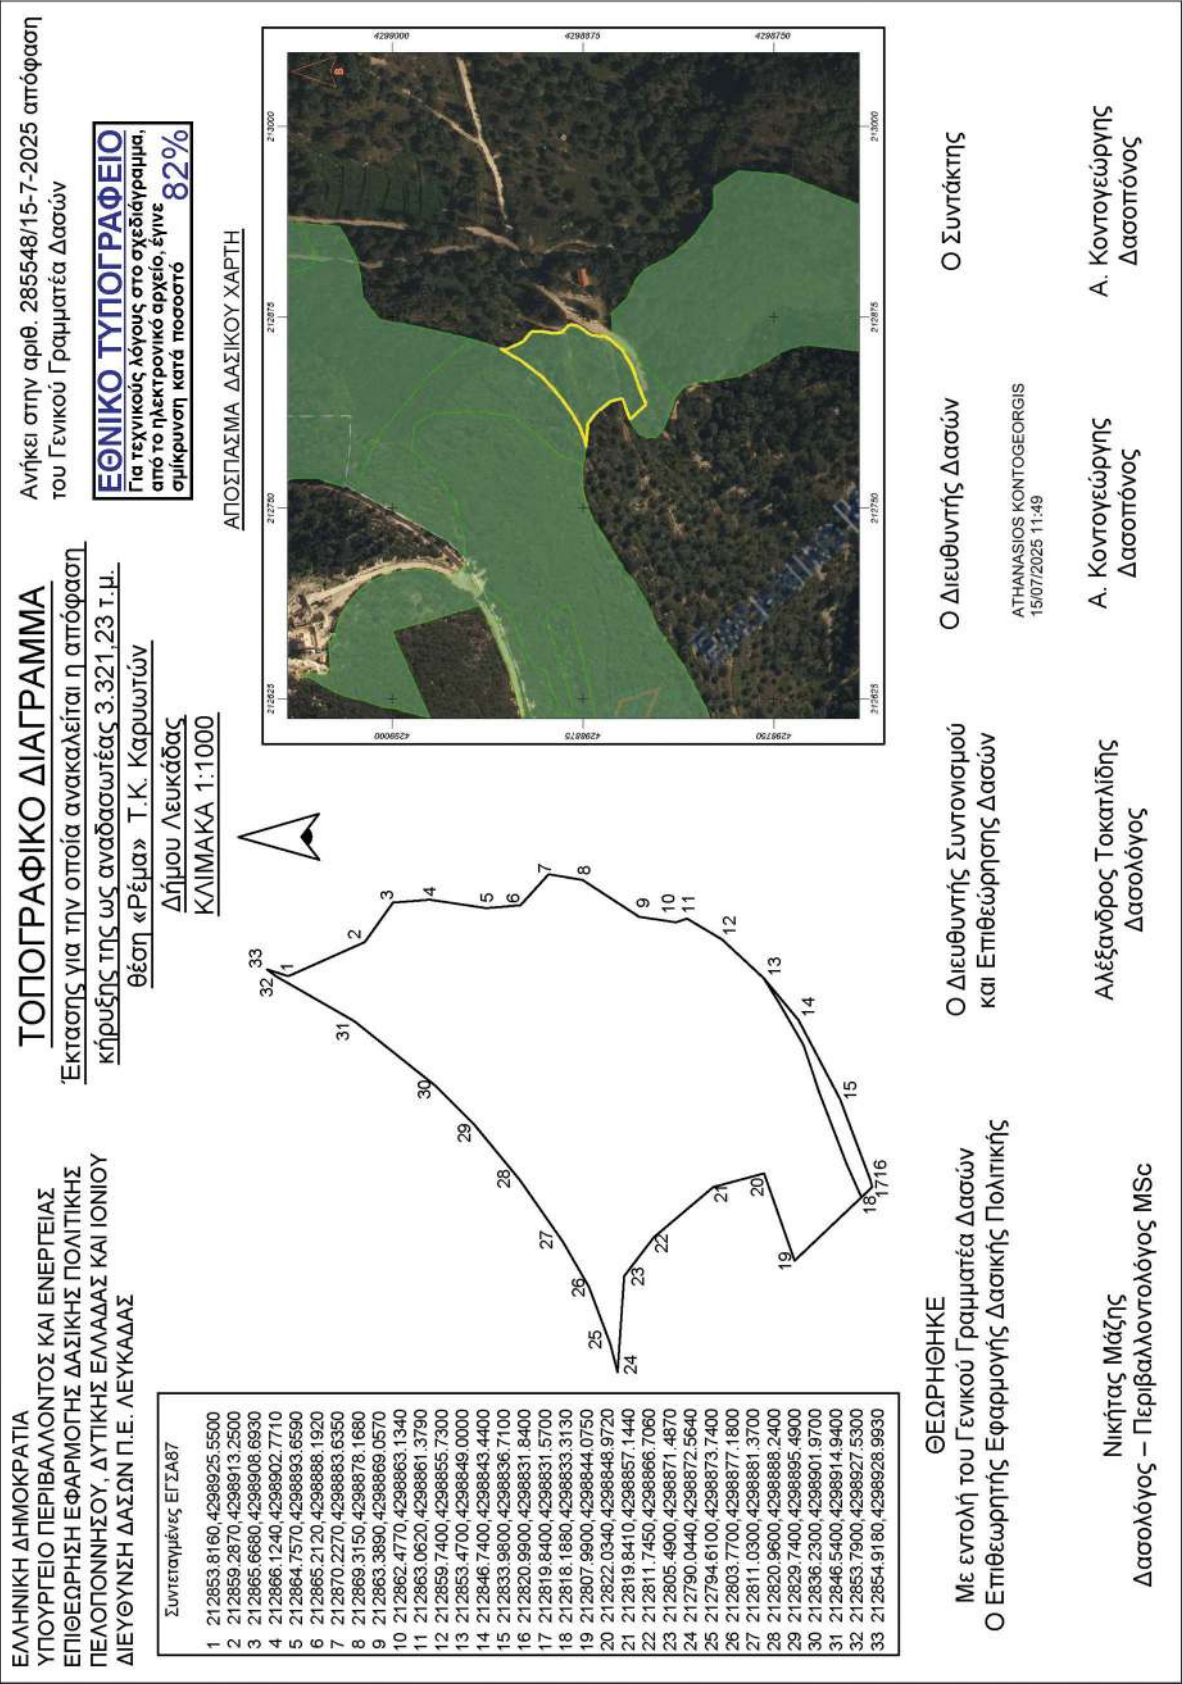

Η απόφαση αυτή να δημοσιευθεί στην Εφημερίδα της Κυβερνήσεως.

Λευκάδα, 15 Ιουλίου 2025

Με εντολή Γενικού Γραμματέα Δασών
Ο Προϊστάμενος της Επιθεώρησης
Εφαρμογής Δασικής Πολιτικής
Πελοποννήσου, Δυτικής Ελλάδας και Ιονίου
ΝΙΚΗΤΑΣ ΜΑΖΗΣ

ΑΝΑΚΟΙΝΩΣΕΙΣ

Αριθμ. 118835

(3)

Ειδοποίηση παρακατάθεσης αποζημίωσης ακινήτων, δικηγορικής αμοιβής και δικαστικών εξόδων που απαλλοτριώθηκαν με την υπ' αρ. 228552/14.07.2022 (Δ' 476) απόφαση της Προϊσταμένης Γενικής Διεύθυνσης Προδιαγραφών, Μητρώων και Απαλλοτριώσεων του Υπουργείου Υποδομών και Μεταφορών, για το έργο: «Κατασκευή Εγγειοβελτιωτικών Έργων Παραλίμνιων Περιοχών Αμβρακίας - Αμφιλοχίας και Βάλτου Α' Φάση Ν. Αιτωλοακαρνανίας» στην Τ.Κ. Αμπελακίων (Δυτικό Τμήμα), της Δ.Ε. Αμφιλοχίας, του Δήμου Αμφιλοχίας στην Π.Ε. Αιτωλοακαρνανίας, (διαδικασία του άρθρου 7Α του ν. 2882/2001).

Η ΠΡΟΪΣΤΑΜΕΝΗ
ΤΗΣ ΓΕΝΙΚΗΣ ΔΙΕΥΘΥΝΣΗΣ
ΠΡΟΔΙΑΓΡΑΦΩΝ, ΜΗΤΡΩΩΝ
ΚΑΙ ΑΠΑΛΛΟΤΡΙΩΣΕΩΝ
ΤΟΥ ΥΠΟΥΡΓΕΙΟΥ
ΥΠΟΔΟΜΩΝ ΚΑΙ ΜΕΤΑΦΟΡΩΝ

Έχοντας υπόψη:

1. Τα άρθρα 7 και 8 του Κώδικα Αναγκαστικών Απαλλοτριώσεων Ακινήτων (ν. 2882/2001, Α' 17).

2. Τον ν. 4727/2020 «Ψηφιακή Διακυβέρνηση (Ενσωμάτωση στην Ελληνική Νομοθεσία της Οδηγίας (ΕΕ) 2016/2102 και της Οδηγίας (ΕΕ) 2019/1024) - Ηλεκτρονικές Επικοινωνίες (Ενσωμάτωση στο Ελληνικό Δίκαιο της Οδηγίας (ΕΕ) 2018/1972) και άλλες διατάξεις» (Α' 184).

3. Το άρθρο 109 του ν. 4622/2019 «Επιτελικό Κράτος: οργάνωση, λειτουργία και διαφάνεια της Κυβέρνησης, των κυβερνητικών οργάνων και της κεντρικής δημόσιας διοίκησης» (Α' 133).

4. Το άρθρο 3 του π. δ. 70/2015 (Α' 114) περί της ανασύστασης του Υπουργείου Υποδομών, Μεταφορών και Δικτύων, σε συνδυασμό με το άρθρο 4 του π. δ. 123/2016 (Α' 208) περί της μετονομασίας του Υπουργείου Υποδομών, Μεταφορών και Δικτύων, σε Υπουργείο Υποδομών και Μεταφορών.

5. Το π.δ. 123/2017 «Οργανισμός του Υπουργείου Υποδομών και Μεταφορών» (Α' 151).

6. Το π.δ. 84/2019 «Σύσταση και κατάργηση Γενικών Γραμματειών και Ειδικών Γραμματειών/Ενιαίων Διοικητικών Τομέων Υπουργείων» (Α' 123).

7. Το π.δ. 77/2023 «Σύσταση Υπουργείου και μετονομασία Υπουργείων - Σύσταση, κατάργηση και μετονομασία Γενικών και Ειδικών Γραμματειών - Μεταφορά αρμοδιοτήτων, υπηρεσιακών μονάδων, θέσεων προσωπικού και εποπτευόμενων φορέων» (Α' 130).

8. Το π.δ. 82/2023 «Μετονομασία Υπουργείου - Σύσταση και μετονομασία Γενικών Γραμματειών - Μεταφορά αρμοδιοτήτων, υπηρεσιακών μονάδων και θέσεων προσωπικού - Τροποποίηση και συμπλήρωση του π.δ. 77/2023 (Α' 130) - Μεταβατικές διατάξεις» (Α' 139).

9. Την υπ' αρ. 49105/26.06.2018 απόφαση του Υπουργού Υποδομών και Μεταφορών «Τοποθέτηση προϊσταμένης της Γενικής Διεύθυνσης Προδιαγραφών, Μητρώων και Απαλλοτριώσεων του Υπουργείου Υποδομών και Μεταφορών» (ΑΔΑ: ΩΩΞΕ465ΧΘΞ-ΠΒ3), και αφού είδαμε:

1. Την υπ' αρ. 228552/14.07.2022 (Δ' 476) απόφαση της Προϊσταμένης της Γενικής Διεύθυνσης Προδιαγραφών, Μητρώων και Απαλλοτριώσεων του Υπουργείου Υποδομών και Μεταφορών, με την οποία απαλλοτριώθηκαν τα ακίνητα που περιγράφονται στο θέμα.

2. Τον πίνακα παρακατάθεσης αποζημίωσης ακινήτων, δικηγορικής αμοιβής και δικαστικών εξόδων με ημερομηνία 02.04.2025, όπως έχει συνταχθεί σε εκτέλεση της υπ' αρ. 69/2024 απόφασης του Μονομελούς Εφετείου Δυτικής Στερεάς Ελλάδας (διαδικασία του άρθρου 7Α του ν. 2882/2001), ειδοποιούμε:

1. Τα πρόσωπα, που έχουν ή αξιώνουν εμπράγματα δικαιώματα στα ακίνητα που απαλλοτριώθηκαν με την απόφαση που αναφέρεται στο θέμα, ότι η αποζημίωση των εκτάσεων και των επικειμένων τους, όπως σημειώνονται στα σχετικά κτηματολόγια, έχει κατατεθεί στο Ταμείο Παρακαταθηκών και Δανείων Αθηνών με την έκδοση α) του υπ' αρ. 22821/07.07.2025 γραμματίου παρακαταθήκης ποσού 594.280,20 ευρώ, και β) του υπ' αρ. 22823/07.07.2025 γραμματίου παρακαταθήκης ποσού 254.691,28 ευρώ, σύμφωνα με τις διατάξεις του άρθρου 7Α του ν. 2882/2001 (Α' 17).

Η αποζημίωση έχει κατατεθεί υπέρ των φερόμενων ως ιδιοκτητών κατά τις ενδείξεις των σχετικών κτηματολογίων, σε συνδυασμό με τις ενδείξεις της καθοριστικής των αποζημιώσεων απόφασης και θα καταβληθεί στα πρόσωπα που θα αναγνωριστούν δικαιούχοι με δικαστική απόφαση.

2. Τους δικηγόρους, που παραστάθηκαν υπέρ των προσώπων που έχουν ή αξιώνουν εμπράγματα δικαιώματα στα ακίνητα που έχουν απαλλοτριωθεί με την απόφαση που αναφέρεται στο θέμα, ότι η αμοιβή τους έχει κατατεθεί στο Ταμείο Παρακαταθηκών και Δανείων Αθηνών με την έκδοση του υπ' αρ. 22822/07.07.2025 γραμματίου παρακαταθήκης ποσού 897,72 ευρώ υπέρ του δικηγορικού συλλόγου Αθηνών.

Η ειδοποίηση αυτή να δημοσιευθεί στην Εφημερίδα της Κυβερνήσεως.

Μαρούσι, 15 Ιουλίου 2025

Η Προϊσταμένη της Γενικής Διεύθυνσης
ΔΗΜΗΤΡΑ ΔΑΓΛΑ

Αριθμ. 118889

(4)

Ειδοποίηση παρακατάθεσης νομιμότοκης αποζημίωσης ακινήτων και δικαστικών εξόδων για ακίνητα που έχουν απαλλοτριωθεί με την υπό στοιχεία 11100783/6218π.ε./0010/16.03.1995 (Δ' 196) απόφαση των Υπουργών Οικονομικών και Περιβάλλοντος, Χωροταξίας και Δημόσιων Έργων για τη διάνοιξη της Εγνατίας οδού, στο τμήμα Δερβένι-Νυμφόπετρα (Υπότμημα Π1: Δερβένι - Ανάληψη Χ.θ. 2+ 450 μέχρι 14+741.

Η ΠΡΟΪΣΤΑΜΕΝΗ
ΤΗΣ ΓΕΝΙΚΗΣ ΔΙΕΥΘΥΝΣΗΣ
ΠΡΟΔΙΑΓΡΑΦΩΝ, ΜΗΤΡΩΩΝ
ΚΑΙ ΑΠΑΛΛΟΤΡΙΩΣΕΩΝ
ΤΟΥ ΥΠΟΥΡΓΕΙΟΥ
ΥΠΟΔΟΜΩΝ ΚΑΙ ΜΕΤΑΦΟΡΩΝ

Έχοντας υπόψη:

1. Τα άρθρα 7 και 8 του Κώδικα Αναγκαστικών Απαλλοτριώσεων Ακινήτων (ν. 2882/2001, Α' 17).
2. Τον ν. 4727/2020 «Ψηφιακή Διακυβέρνηση (Ενσωμάτωση στην Ελληνική Νομοθεσία της Οδηγίας (ΕΕ) 2016/2102 και της Οδηγίας (ΕΕ) 2019/1024) - Ηλεκτρονικές Επικοινωνίες (Ενσωμάτωση στο Ελληνικό Δίκαιο της Οδηγίας (ΕΕ) 2018/1972) και άλλες διατάξεις» (Α' 184).
3. Το άρθρο 109 του ν. 4622/2019 «Επιτελικό Κράτος: οργάνωση, λειτουργία και διαφάνεια της Κυβέρνησης, των κυβερνητικών οργάνων και της κεντρικής δημόσιας διοίκησης» (Α' 133).
4. Το άρθρο 3 του π.δ. 70/2015 (Α' 114) περί της ανασύστασης του Υπουργείου Υποδομών, Μεταφορών και Δικτύων, σε συνδυασμό με το άρθρο 4 του π.δ. 123/2016 (Α' 208) περί της μετονομασίας του Υπουργείου Υποδομών, Μεταφορών και Δικτύων, σε Υπουργείο Υποδομών και Μεταφορών.
5. Το π.δ. 123/2017 «Οργανισμός του Υπουργείου Υποδομών και Μεταφορών» (Α' 151).
6. Το π.δ. 84/2019 «Σύσταση και κατάργηση Γενικών Γραμματειών και Ειδικών Γραμματειών/Ενιαίων Διοικητικών Τομέων Υπουργείων» (Α' 123).
7. Το π.δ. 77/2023 «Σύσταση Υπουργείου και μετονομασία Υπουργείων - Σύσταση, κατάργηση και μετονομασία Γενικών και Ειδικών Γραμματειών - Μεταφορά αρμοδιοτήτων, υπηρεσιακών μονάδων, θέσεων προσωπικού και εποπτευόμενων φορέων» (Α' 130).
8. Το π.δ. 82/2023 «Μετονομασία Υπουργείου - Σύσταση και μετονομασία Γενικών Γραμματειών - Μεταφορά αρμοδιοτήτων, υπηρεσιακών μονάδων και θέσε-

ων προσωπικού - Τροποποίηση και συμπλήρωση του π.δ. 77/2023 (Α' 130) - Μεταβατικές διατάξεις» (Α' 139).

9. Την υπ' αρ. 49105/26.06.2018 απόφαση του Υπουργού Υποδομών και Μεταφορών «Τοποθέτηση προϊστάμενης της Γενικής Διεύθυνσης Προδιαγραφών, Μητρώων και Απαλλοτριώσεων του Υπουργείου Υποδομών και Μεταφορών» (ΑΔΑ: ΩΩΞΕ465ΧΘΞ-ΠΒ3), και αφού είδαμε:

1. Την υπό στοιχεία 11100783/6218π.ε./0010/16.03.1995 (Δ' 196) απόφαση των Υπουργών Οικονομικών και Περιβάλλοντος, Χωροταξίας και Δημόσιων Έργων, με την οποία απαλλοτριώθηκαν τα ακίνητα που περιγράφονται στο θέμα.

2. Τον πίνακα παρακατάθεσης προσωρινής αποζημίωσης ακινήτων και δικαστικών εξόδων με ημερομηνία 26.10.2020, όπως έχει συνταχθεί σε εκτέλεση της υπ' αρ. 11207/2017 απόφασης του Πολυμελούς Πρωτοδικείου Θεσσαλονίκης και της υπ' αρ. 4596/2016 διαταγής πληρωμής του Μονομελούς Πρωτοδικείου Θεσσαλονίκης, ειδοποιούμε:

1. Τα πρόσωπα, που έχουν ή αξιώνουν εμπράγματα δικαιώματα στα ακίνητα που έχουν απαλλοτριωθεί με την απόφαση που αναφέρεται στο θέμα, ότι η αποζημίωση των εκτάσεων και των επικειμένων τους, όπως σημειώνονται στα σχετικά κτηματολόγια, έχει κατατεθεί στο Ταμείο Παρακαταθηκών και Δανείων Αθηνών με την έκδοση του υπ' αρ. 22825/8.7.2025 γραμματίου παρακαταθήκης ποσού 39.895,96 ευρώ.

Η αποζημίωση έχει κατατεθεί υπέρ των φερόμενων ως ιδιοκτητών κατά τις ενδείξεις των σχετικών κτηματολογίων, σε συνδυασμό με τις ενδείξεις της καθοριστικής των αποζημιώσεων απόφασης και θα καταβληθεί στα πρόσωπα που θα αναγνωριστούν δικαιούχοι με δικαστική απόφαση.

2. Τους δικηγόρους, που παραστάθηκαν υπέρ των προσώπων που έχουν ή αξιώνουν εμπράγματα δικαιώματα στα ακίνητα που έχουν απαλλοτριωθεί με την απόφαση που αναφέρεται στο θέμα, ότι η αμοιβή τους έχει κατατεθεί στο Ταμείο Παρακαταθηκών και Δανείων Αθηνών με την έκδοση του υπ' αρ. 22824/8.7.2025 γραμματίου παρακαταθήκης ποσού 300,00 ευρώ υπέρ του δικηγорικού συλλόγου Θεσσαλονίκης.

Η ειδοποίηση αυτή να δημοσιευθεί στην Εφημερίδα της Κυβερνήσεως.

Μαρούσι, 15 Ιουλίου 2025

Η Προϊσταμένη της Γενικής Διεύθυνσης
ΔΗΜΗΤΡΑ ΔΑΓΛΑ