



ΕΦΗΜΕΡΙΔΑ ΤΗΣ ΚΥΒΕΡΝΗΣΕΩΣ ΤΗΣ ΕΛΛΗΝΙΚΗΣ ΔΗΜΟΚΡΑΤΙΑΣ

5 Αυγούστου 2025

ΤΕΥΧΟΣ ΤΕΤΑΡΤΟ

Αρ. Φύλλου 597

ΠΕΡΙΕΧΟΜΕΝΑ

ΑΠΟΦΑΣΕΙΣ

- 1 Ολική επανεπιβολή ρυμοτομικής απαλλοτρίωσης σε προβλεπόμενο κοινόχρηστο χώρο (οδό Κώστα Λεπενιώτη) και πλάτωμα μεταξύ των Ο.Τ. Γ3075, Γ3072, Γ3071Α, Γ3073 της περιοχής «Αρόη» του σχεδίου πόλης Πατρών, λόγω άρσης απαλλοτρίωσης ακινήτου συνιδιοκτησίας Γεώργιου Ηλιάδη, σε εφαρμογή της υπό στοιχεία Α1635/2017 απόφασης Διοικητικού Πρωτοδικείου Πατρών και σύμφωνα με τον ν. 4759/2020.

ΔΙΟΡΘΩΣΕΙΣ ΣΦΑΛΜΑΤΩΝ

- 2 Διόρθωση σφάλματος στην υπ' αρ. 266115/3.7.2025 απόφαση του Γενικού Γραμματέα Δασών του Υπουργείου Περιβάλλοντος και Ενέργειας, που δημοσιεύθηκε στην Εφημερίδα της Κυβερνήσεως (Δ' 527).

ΑΠΟΦΑΣΕΙΣ

Αριθμ. ΠΔΕ/ΔΠΧΣ/145921/2495 (1)

Ολική επανεπιβολή ρυμοτομικής απαλλοτρίωσης σε προβλεπόμενο κοινόχρηστο χώρο (οδό Κώστα Λεπενιώτη) και πλάτωμα μεταξύ των Ο.Τ. Γ3075, Γ3072, Γ3071Α, Γ3073 της περιοχής «Αρόη» του σχεδίου πόλης Πατρών, λόγω άρσης απαλλοτρίωσης ακινήτου συνιδιοκτησίας Γεώργιου Ηλιάδη, σε εφαρμογή της υπό στοιχεία Α1635/2017 απόφασης Διοικητικού Πρωτοδικείου Πατρών και σύμφωνα με τον ν. 4759/2020.

Ο ΑΝΤΙΠΕΡΙΦΕΡΕΙΑΡΧΗΣ ΒΙΩΣΙΜΗΣ
ΑΝΑΠΤΥΞΗΣ, ΕΝΕΡΓΕΙΑΣ, ΧΩΡΟΤΑΞΙΑΣ ΚΑΙ
ΠΕΡΙΒΑΛΛΟΝΤΟΣ ΔΥΤΙΚΗΣ ΕΛΛΑΔΑΣ

Έχοντας υπόψη:

1. Τον ν. 3852/2010 (Α' 87), και ιδίως τα άρθρα 186 και 280 αυτού.
2. Το π.δ. 132/2010 «Οργανισμός της Περιφέρειας Δυτικής Ελλάδας» (Α' 225) και ειδικότερα την παρ. 3.α του άρθρου 5, όπως τροποποιήθηκε με την υπ' αρ.

36044/26.5.2025 απόφαση του Γραμματέα Αποκεντρωμένης Διοίκησης Πελοποννήσου, Δυτικής Ελλάδας και Ιονίου, «Τροποποίηση του Οργανισμού Εσωτερικής Υπηρεσίας της Περιφέρειας Δυτικής Ελλάδας» (Β' 2723).

3. Την υπό στοιχεία οικ. ΠΔΕ/ΔΔ/4908/128/5.1.2024 απόφαση του Περιφερειάρχη Δυτικής Ελλάδας (ΑΔΑ: 98ΧΘ7Λ6-73Φ) «Ορισμός Αντιπεριφερειάρχων της Περιφέρειας Δυτικής Ελλάδας».

4. Την υπό στοιχεία ΠΔΕ/ΔΔ/86227/2101/18.3.2025 απόφαση Περιφερειάρχη Δυτικής Ελλάδας «Μεταβίβαση άσκησης αρμοδιοτήτων στους Αντιπεριφερειάρχες και εκλεγμένους Περιφερειακούς Συμβούλους της Περιφέρειας Δυτικής Ελλάδας και εξουσιοδότηση υπογραφής στους Προϊσταμένους των Διευθύνσεων της Περιφέρειας» (Β' 1518).

5. Τα άρθρα 118 και 131 του ν. 4555/2018 (Α' 133).

6. Το ν.δ. 17.7.1923 «Περί σχεδίων πόλεων, κωμών και συνοικιών του Κράτους και οικοδομής αυτών» (Α' 228).

7. Τον ν. 4067/2012 «Νέος Οικοδομικός Κανονισμός» Ν.Ο.Κ. (Α' 79, διορθ. σφαλμ. στο Α' 99).

8. Τα άρθρα 87-93 του ν. 4759/2020 «Εκσυγχρονισμός της Χωροταξικής και Πολεοδομικής Νομοθεσίας και άλλες διατάξεις» (Α' 245).

9. Το άρθρο 20 του ν. 4787/2021 «Κύρωση Σύμβασης Διανομής Ακινήτου Σύστασης Δικαιώματος Επιφανείας Ακινήτου Μητροπολιτικού Πόλου Ελληνικού Αγίου Κοσμά, ρύθμιση συναφών θεμάτων και άλλες διατάξεις» (Α' 44).

10. Το υπό στοιχεία ΥΠΕΝ/ΔΠΟΛΣ/125346/2833/2021 έγγραφο της Διεύθυνσης Πολεοδομικού Σχεδιασμού ΥΠΕΝ.

11. Το π.δ. 5.5.1992 «Έγκριση πολεοδομικής μελέτης τμημάτων των πολεοδομικών ενότητων 33 "Αρόη", 36 "ΚΕΤΕΣ", 37 «Γηροκομείο» και της πολεοδομικής ενότητας 38 «Τζολεία» του Δήμου Πατρέων (Ν. Αχαΐας)» (Δ' 527), με το οποίο καθορίστηκαν οι όροι δόμησης στην υπόψη περιοχή, μεταξύ των Ο.Τ. Γ3075, Γ3073, Γ3072, Γ3071Α της περιοχής «Αρόης» του σχεδίου πόλης Πατρών.

12. Την υπ' αρ. 5509/103135/23.11.2011 απόφαση Γενικού Γραμματέα Αποκεντρωμένης Διοίκησης Πελοποννήσου, Δυτικής Ελλάδας και Ιονίου «Έγκριση Γενικού Πολεοδομικού Σχεδίου της Δημοτικής Ενότητας Πατρέων Δήμου Πατρέων Νομού Αχαΐας» (ΑΑΠ 358).

13. Την από 8.3.2021 αρχική αίτηση της Μαρίας Σκρεμμύδα πολιτικού μηχανικού εκπροσώπου του Γεώργιου Ηλιάδη προς τον Δήμο Πατρέων, υπ' αρ. πρωτ. 10016/8.3.2021 Δήμου Πατρέων, για την άρση της ρυμοτομικής απαλλοτρίωσης στο υπόψη ακίνητο καθώς και οι από 10.8.2021, υπ' αρ. πρωτ. Δήμου Πατρέων 41520/10.8.2021 και 8.11.2021, υπ' αρ. πρωτ. 69682/8.11.2021 Δήμου Πατρέων, επόμενες αιτήσεις του Γεώργιου Ηλιάδη για το θέμα.

14. Την υπό στοιχεία Α1635/2017 απόφαση Διοικητικού Πρωτοδικείου Πατρών με την οποία αίρεται η ρυμοτομική απαλλοτρίωση στο ακίνητο συνιδιοκτησίας του αιτούντα και ειδικότερα στο τμήμα καθέτου του ενιαίου ακινήτου.

15. Την από 16.6.2020 έκθεση ελέγχου τίτλων των δικηγόρων Πατρών Ξανθίππης Παπανικολάου και κας Δήμητρας Κοκκοράκη για το ακίνητο συνιδιοκτησίας Γεώργιου Ηλιάδη, θεωρημένη από το δικηγορικό σύλλογο Πατρών.

16. Την υπ' αρ. 708/1986 πράξη σύστασης οριζόντιας (κάθετης) ιδιοκτησίας της συμβολαιογράφου Πατρών κας Παναγιώτας Κομπούγια - Αρβανίτη αναφορικά με τη συνιδιοκτησία Γεώργιου Ηλιάδη, η οποία μεταγράφηκε στον τόμο 1885 και αριθμό 292051 του Υποθηκοφυλακείου Πατρών.

17. Την υπ' αρ. 709/1986 πράξη γονικής παροχής ακινήτου της συμβολαιογράφου Πατρών κας Παναγιώτας Κομπούγια - Αρβανίτη αναφορικά με το υπόψη ακίνητο, η οποία μεταγράφηκε στον τόμο 1885 και αριθμό 292052 του Υποθηκοφυλακείου Πατρών.

18. Την υπ' αρ. 710/1986 πράξη γονικής παροχής ακινήτου της συμβολαιογράφου Πατρών κας Παναγιώτας Κομπούγια - Αρβανίτη αναφορικά με το υπόψη ακίνητο, η οποία μεταγράφηκε στον τόμο 1885 και αριθμό 292053 του Υποθηκοφυλακείου Πατρών.

19. Την υπ' αρ. 19260/2004 δήλωση αποδοχής κληρονομιάς της συμβολαιογράφου Αθηνών κας Μαρίας συζύγου Βασιλείου Κανελλόπουλου το γένος Δημητρίου Σούλα αναφορικά με το υπόψη ακίνητο, η οποία καταχωρήθηκε στο κτηματολογικό φύλλο του ακινήτου υπ' αρ. 4861/22.6.2004 καταχώρισης του Κτηματολογικού Γραφείου Πατρών.

20. Την υπ' αρ. 19510/2004 πράξη δωρεάς εν ζωή της συμβολαιογράφου Αθηνών κας Μαρίας συζύγου Βασιλείου Κανελλόπουλου το γένος Δημητρίου Σούλα αναφορικά με το υπόψη ακίνητο, η οποία καταχωρήθηκε στο κτηματολογικό φύλλο του ακινήτου υπ' αρ. 11305/9.9.2005 καταχώρισης του Κτηματολογικού Γραφείου Πατρών.

21. Την υπ' αρ. 24448/2007 πράξη διόρθωσης - διευκρίνησης συμβολαίου της συμβολαιογράφου Αθηνών κας Μαρίας συζύγου Βασιλείου Κανελλόπουλου το γένος Δημητρίου Σούλα αναφορικά με το υπόψη ακίνητο, η οποία καταχωρήθηκε στο κτηματολογικό φύλλο του ακινήτου υπ' αρ. 17047/15.11.2007 καταχώρισης του Κτηματολογικού Γραφείου Πατρών.

22. Το υπ' αρ. 24449/2007 αγοραπωλητήριο συμβόλαιο της συμβολαιογράφου Πατρών κας Αλμάγιας Δρούζα - Χρυσού αναφορικά με το υπόψη ακίνητο, η οποία καταχωρήθηκε στο κτηματολογικό φύλλο του ακινήτου

υπ' αρ. 17048/15.11.2007 καταχώρισης του Κτηματολογικού Γραφείου Πατρών.

23. Το υπ' αρ. 19294/24.9.2024 πιστοποιητικό κτηματολογικών εγγραφών αντικειμένου εγγραπτών δικαιωμάτων του Κτηματολογικού Γραφείου Πατρών, για το ακίνητο με ΚΑΕΚ 061676009004/2/0 ιδιοκτησίας Γεώργιου Ηλιάδη.

24. Την υπ' αρ. 6998/15.1.2021 πράξη χαρακτηρισμού Δασαρχείου Πατρών αναφορικά με το ακίνητο συνιδιοκτησίας Γεώργιου Ηλιάδη και το υπ' αρ. 80469/13.5.2021 πιστοποιητικό τελεσιδικίας αυτής.

25. Την υπό στοιχεία ΥΠΠΟΑ/ΓΔΑΠΚ/ΕΦΑΑΧΑ/ΤΠΚ ΑΜ/667033/472794/8933/526/2.12.2020 γνωμοδότηση Εφορείας Αρχαιοτήτων Αχαΐας για το ακίνητο συνιδιοκτησίας Γεώργιου Ηλιάδη.

26. Τις τεχνικές εκθέσεις καθορισμού οικοδομικών και ρυμοτομικών γραμμών της Διεύθυνσης Πολεοδομικού-Κυκλοφοριακού Σχεδιασμού και Δόμησης του Δήμου Πατρέων και τα στοιχεία της πράξης εφαρμογής της περιοχής «Αρόη».

27. Φωτοαντίγραφα των σχετικών στοιχείων αμοιβών του μηχανικού, αμοιβή και κρατήσεις, που συνέταξε το συνημμένο τοπογραφικό διάγραμμα.

28. Το από Απρίλιο 2025 τοπογραφικό διάγραμμα που υπογράφεται από τη Σκρεμμύδα Μαρία διπλ. πολιτικό μηχανικό, που διαβιβάστηκε και θεωρήθηκε από τον Δήμο Πατρέων και συνοδεύει την ολική επανεπιβολή ρυμοτομικής απαλλοτρίωσης του θέματος.

29. Την υπ' αρ. 308/18.11.2022 απόφαση Δημοτικού Συμβουλίου Πατρέων, σχετική με την εν θέματι επανεπιβολή ρυμοτομικής απαλλοτρίωσης, κατόπιν της υπ' αρ. 97/7.11.2022 απόφασης της Επιτροπής Ποιότητας Ζωής και της υπ' αρ. 14570/2.11.2022 εισήγησης της Διεύθυνσης Πολεοδομικού-Κυκλοφοριακού Σχεδιασμού και Δόμησης του Δήμου Πατρέων.

30. Το από 11.10.2022 φύλλο υπολογισμού αξίας ακινήτου της συμβολαιογράφου Πατρών Ειρήνης Γκέστα - Παπαφιλίππου.

31. Την υπ' αρ. 4028/24.3.2025 (Αριθμ. ΑΑΥ: 847Β) απόφαση ανάληψης υποχρέωσης (ΑΔΑ:618ΤΩΞΙ-ΘΙ6) σχετικά με τη δέσμευση πίστωσης για την αποζημίωση ρυμοτομούμενου εδαφικού τμήματος ιδιοκτησίας Γεώργιου Ηλιάδη.

32. Το υπ' αρ. 69682/21.12.2022 έγγραφο της Διεύθυνσης Πολεοδομικού-Κυκλοφοριακού Σχεδιασμού και Δόμησης του Δήμου Πατρέων, σχετικό με τη διαβίβαση φακέλου με απαιτούμενα στοιχεία, για την προώθηση σχετικής διαδικασίας ολικής επανεπιβολής ρυμοτομικής απαλλοτρίωσης στο υπόψη ακίνητο, σύμφωνα με τον ν. 4759/2020.

33. Το υπό στοιχεία ΠΔΕ/ΔΠΧΣ/409286/7971/16.1.2023 έγγραφο μας προς τη Διεύθυνση Πολεοδομικού-Κυκλοφοριακού Σχεδιασμού και Δόμησης του Δήμου Πατρέων, για συμπληρωματικά στοιχεία της εν λόγω επανεπιβολής του θέματος.

34. Το υπ' αρ. 68983/6.5.2025 έγγραφο της Διεύθυνσης Πολεοδομικού-Κυκλοφοριακού Σχεδιασμού και Δόμησης του Δήμου Πατρέων, σχετικό με τη συμπλήρωση του

φακέλου με απαιτούμενα στοιχεία, για την προώθηση σχετικής διαδικασίας.

35. Το γεγονός ότι οι διατάξεις της παρούσας δεν αφορούν σε διοικητική διαδικασία για την οποία υπάρχει υποχρέωση καταχώρισης στο ΕΜΔΔ-ΜΙΤΟΣ, αποφασίζουμε:


Την έγκριση της ολικής επανεπιβολής ρυμοτομικής απαλλοτρίωσης του υπό στοιχεία (10,11,12,13,1,2,Τ2, Τ1,α,10) τμήματος ακινήτου ιδιοκτησίας Γεώργιου Ηλιάδη, εμβαδού 235,99 τ.μ., το οποίο εμπίπτει σε προβλεπόμενο κοινόχρηστο χώρο, οδός Κώστα Λεπενιώτη και πλάτωμα μεταξύ των Ο.Τ. Γ3075, Γ3072, Γ3071Α, Γ3073 στην περιοχή «Αρόη» του εγκεκριμένου ρυμοτομικού σχεδίου πόλης Πατρών, όπως ακριβώς απεικονίζεται στο από Απρίλιο 2025 συνημμένο τοπογραφικό διάγραμμα κλίμακας 1:200 που συντάχθηκε από τη Σκρεμμύδα



Μαρία διπλωματούχο πολιτικό μηχανικό, ελέγχθηκε και θεωρήθηκε από τη Διεύθυνση Πολεοδομικού-Κυκλοφοριακού Σχεδιασμού και Δόμησης του Δήμου Πατρέων και συνοδεύει την παρούσα.

Η παρούσα απόφαση με το συνοδευτικό της διάγραμμα να δημοσιευθεί στην Εφημερίδα της Κυβερνήσεως και να αναρτηθεί στο διαδίκτυο, σύμφωνα με τον ν. 4727/2020, μετά τη δημοσίευσή της σε ΦΕΚ.

Η ισχύς της απόφασης αυτής αρχίζει από την ημερομηνία δημοσίευσής της στην Εφημερίδα της Κυβερνήσεως.

Κατά της απόφασης αυτής επιτρέπεται η υποβολή προσφυγής ενώπιον του Γραμματέα της οικείας Αποκεντρωμένης Διοίκησης Πελοποννήσου, Δυτικής Ελλάδας και Ιονίου, μόνο για παράβαση νόμου μέσα σε προθεσμία 15 ημερών από τη δημοσίευσή της στην Εφημερίδα της Κυβερνήσεως (άρθρο 227 του ν. 3852/2010, Α' 87).

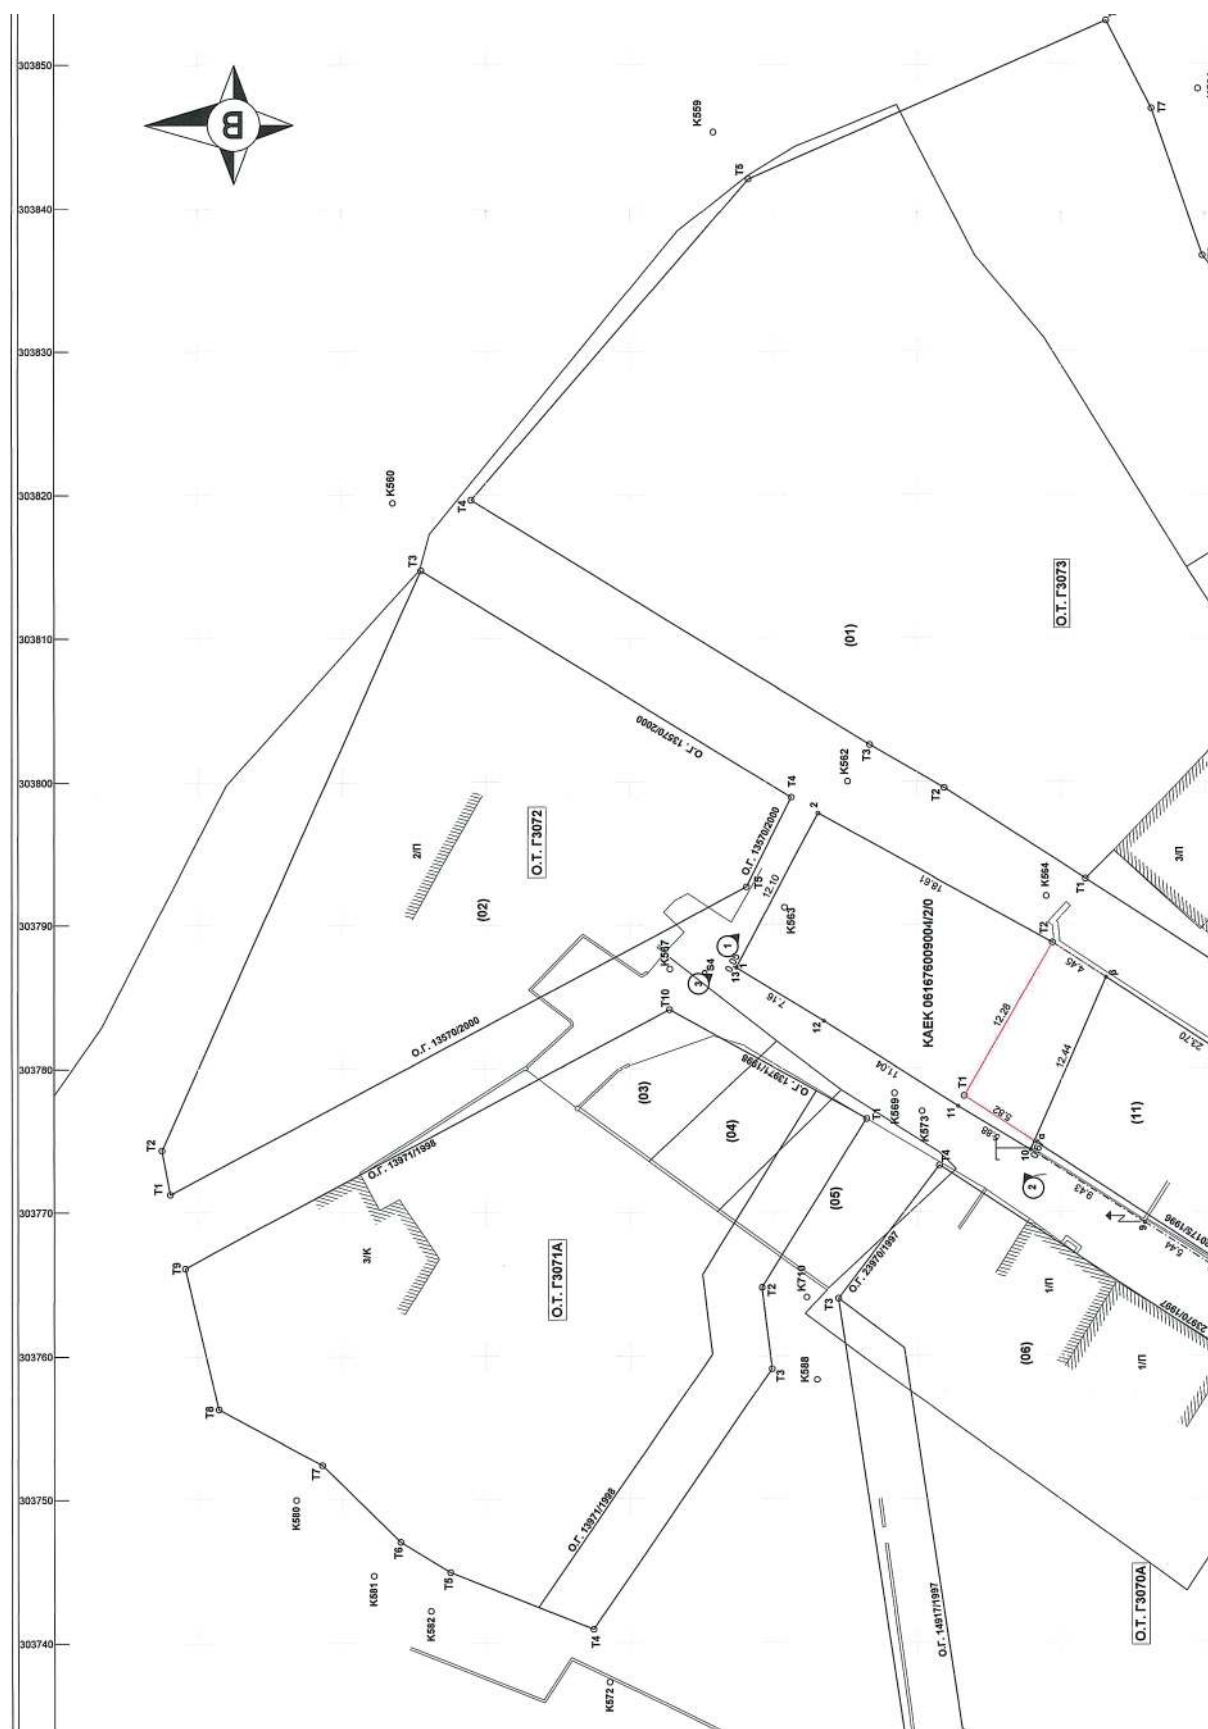

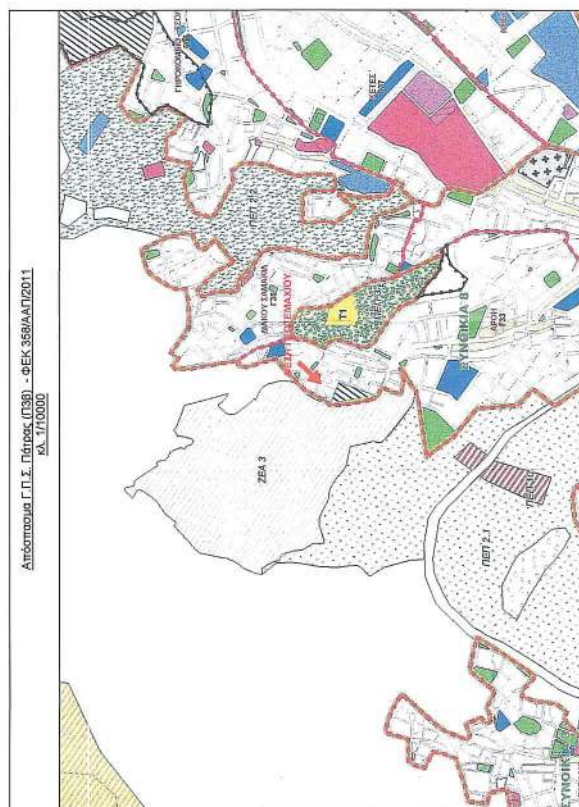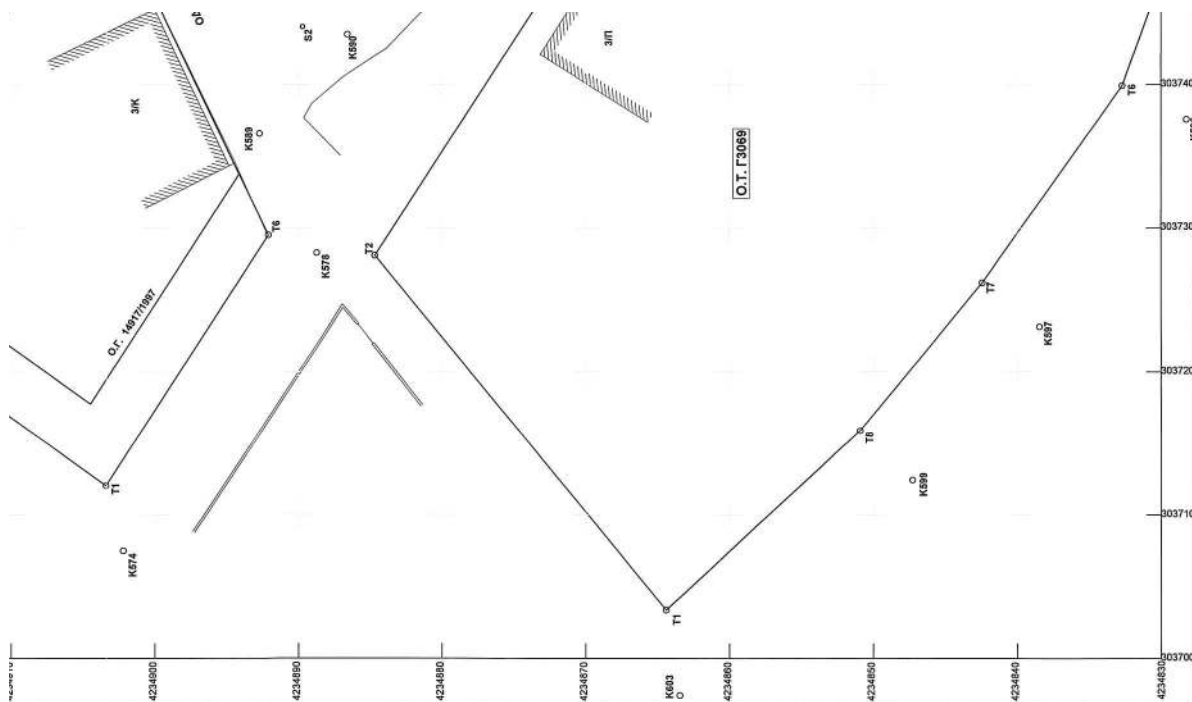

[illegible]

Η απόφαση αυτή να δημοσιευθεί στην Εφημερίδα της Κυβερνήσεως.

Πάτρα, 24 Ιουλίου 2025

Ο Αντιπεριφερειάρχης

ΣΤΥΛΙΑΝΟΣ ΜΠΛΕΤΣΑΣ



ΔΙΟΡΘΩΣΕΙΣ ΣΦΑΛΜΑΤΩΝ

(2)

Στην υπ' αρ. 266115/3.7.2025 απόφαση του Γενικού Γραμματέα Δασών του Υπουργείου Περιβάλλοντος και Ενέργειας, που δημοσιεύθηκε στην Εφημερίδα της Κυβερνήσεως (Δ' 527), στη σελίδα 5468, στην α' στήλη, στον 3ο στίχο εκ των άνω, διορθώνεται:

το εσφαλμένο:

«Ροδόπη»,

στο ορθό:

«Κομοτηνή».

(Από το Εθνικό Τυπογραφείο)



ΕΘΝΙΚΟ ΤΥΠΟΓΡΑΦΕΙΟ

Το Εθνικό Τυπογραφείο αποτελεί δημόσια υπηρεσία υπαγόμενη στην Προεδρία της Κυβέρνησης και έχει την ευθύνη τόσο για τη σύνταξη, διαχείριση, εκτύπωση και κυκλοφορία των Φύλλων της Εφημερίδας της Κυβερνήσεως (ΦΕΚ), όσο και για την κάλυψη των εκτυπωτικών - εκδοτικών αναγκών του δημοσίου και του ευρύτερου δημόσιου τομέα (ν. 3469/2006/Α' 131 και π.δ. 29/2018/Α' 58).

1. ΦΥΛΛΟ ΤΗΣ ΕΦΗΜΕΡΙΔΑΣ ΤΗΣ ΚΥΒΕΡΝΗΣΕΩΣ (ΦΕΚ)

- Τα **ΦΕΚ σε ηλεκτρονική μορφή** διατίθενται δωρεάν στο **www.et.gr**, την επίσημη ιστοσελίδα του Εθνικού Τυπογραφείου. Όσα ΦΕΚ δεν έχουν ψηφιοποιηθεί και καταχωριστεί στην ανωτέρω ιστοσελίδα, ψηφιοποιούνται και αποστέλλονται επίσης δωρεάν με την υποβολή αιτήματος στην ηλεκτρονική διεύθυνση **feksales@et.gr**.
- Τα **ΦΕΚ σε έντυπη μορφή** διατίθενται σε μεμονωμένα φύλλα είτε απευθείας από το Τμήμα Πωλήσεων και Συνδρομητών, είτε ταχυδρομικά με την αποστολή αιτήματος παραγγελίας στην ηλεκτρονική διεύθυνση **feksales@et.gr**.
 - Το κόστος ενός ασπρόμαυρου ΦΕΚ από 1 έως 16 σελίδες είναι 1,00 €, αλλά για κάθε επιπλέον οκτασέλιδο (ή μέρος αυτού) προσαυξάνεται κατά 0,20 €. Το κόστος ενός έγχρωμου ΦΕΚ από 1 έως 16 σελίδες είναι 1,50 €, αλλά για κάθε επιπλέον οκτασέλιδο (ή μέρος αυτού) προσαυξάνεται κατά 0,30 €.
 - Το τεύχος Α.Σ.Ε.Π. διατίθεται δωρεάν.
 - Υπάρχει δυνατότητα ετήσιας συνδρομής οποιουδήποτε τεύχους σε έντυπη μορφή μέσω του Τμήματος Πωλήσεων και Συνδρομητών.

• Τρόποι αποστολής κειμένων προς δημοσίευση:

- Α.** Αποστολή των εγγράφων προς δημοσίευση στο ΦΕΚ στην ηλεκτρονική διεύθυνση **https://eservices.et.gr**. Σχετικές εγκύκλιοι και οδηγίες στην ηλεκτρονική διεύθυνση του Εθνικού Τυπογραφείου (**www.et.gr**) στη διαδρομή **Ανακοινώσεις → Εγκύκλιοι**.
- Β.** Κατ' εξαίρεση, όσοι πολίτες δεν διαθέτουν προηγμένη ψηφιακή υπογραφή μπορούν είτε να αποστέλλουν ταχυδρομικά, είτε να καταθέτουν με εκπρόσωπό τους κείμενα προς δημοσίευση εκτυπωμένα σε χαρτί στο Τμήμα Παραλαβής και Καταχώρισης Δημοσιευμάτων.

• Πληροφορίες, σχετικά με την αποστολή/κατάθεση εγγράφων προς δημοσίευση, την ημερήσια κυκλοφορία των Φ.Ε.Κ., με την πώληση των τευχών και με τους ισχύοντες τιμοκαταλόγους για όλες τις υπηρεσίες μας, περιλαμβάνονται στον ιστότοπο (**www.et.gr**). Επίσης μέσω του ιστότοπου δίδονται πληροφορίες σχετικά με την πορεία δημοσίευσης των εγγράφων, με βάση τον Κωδικό Αριθμό Δημοσίευματος (ΚΑΔ). Πρόκειται για τον αριθμό που εκδίδει το Εθνικό Τυπογραφείο για όλα τα κείμενα που πληρούν τις προϋποθέσεις δημοσίευσης.

2. ΕΚΤΥΠΩΤΙΚΕΣ - ΕΚΔΟΤΙΚΕΣ ΑΝΑΓΚΕΣ ΤΟΥ ΔΗΜΟΣΙΟΥ

Το Εθνικό Τυπογραφείο ανταποκρινόμενο σε αιτήματα υπηρεσιών και φορέων του δημοσίου αναλαμβάνει να σχεδιάσει και να εκτυπώσει έντυπα, φυλλάδια, βιβλία, αφίσες, μπλοκ, μηχανογραφικά έντυπα, φακέλους για κάθε χρήση, κ.ά.

Επίσης σχεδιάζει ψηφιακές εκδόσεις, λογότυπα και παράγει οπτικοακουστικό υλικό.

Ταχυδρομική Διεύθυνση: **Καποδιστρίου 34, 10432 Αθήνα**

ΤΗΛΕΦΩΝΙΚΟ ΚΕΝΤΡΟ: 210 5279000

Ιστότοπος: **www.et.gr**

Πληροφορίες σχετικά με την λειτουργία του ιστότοπου: **helpdesk.et@et.gr**

Αποστολή εγγράφων προς δημοσίευση στο ΦΕΚ στην ηλεκτρονική διεύθυνση
https://eservices.et.gr

ΕΞΥΠΗΡΕΤΗΣΗ ΚΟΙΝΟΥ

Πωλήσεις - Συνδρομές: (Ισόγειο, τηλ. 210 5279178 - 180)

Πληροφορίες: (Ισόγειο, Γραφείο 3 και τηλεφ. κέντρο 210 5279000)

Παραλαβή Δημοσιευτέας Ύλης: (Ισόγειο, τηλ. 210 5279139)

Ωράριο για το κοινό: Δευτέρα έως και Παρασκευή: 8:00 - 13:30



* 0 4 0 0 5 9 7 0 5 0 8 2 5 0 0 1 2 *