



ΕΦΗΜΕΡΙΔΑ ΤΗΣ ΚΥΒΕΡΝΗΣΕΩΣ ΤΗΣ ΕΛΛΗΝΙΚΗΣ ΔΗΜΟΚΡΑΤΙΑΣ

26 Αυγούστου 2025

ΤΕΥΧΟΣ ΤΕΤΑΡΤΟ

Αρ. Φύλλου 659

ΑΠΟΦΑΣΕΙΣ

Αριθμ. 39832

Επικύρωση έκθεσης και διαγράμματος για τον επανακαθορισμό των οριογραμμών αιγιαλού, παραλίας και παλαιού αιγιαλού, τον καθορισμό της οριογραμμής παραλίας και τον μερικό επανακαθορισμό των οριογραμμών αιγιαλού και παραλίας στη θέση «Πλατανιάς» του Δήμου Νοτίου Πηλίου, της Περιφερειακής Ενότητας Μαγνησίας.

Η ΓΡΑΜΜΑΤΕΑΣ ΑΠΟΚΕΝΤΡΩΜΕΝΗΣ ΔΙΟΙΚΗΣΗΣ
ΘΕΣΣΑΛΙΑΣ - ΣΤΕΡΕΑΣ ΕΛΛΑΔΑΣ

Έχοντας υπόψη:

1) Τις διατάξεις του ν. 3852/2010 «Νέα Αρχιτεκτονική της Αυτοδιοίκησης και της Αποκεντρωμένης Διοίκησης - Πρόγραμμα Καλλικράτης» (Α' 87).

2) Τις διατάξεις του ν. 2971/2001 «Αιγιαλός, παραλία και άλλες διατάξεις» (Α' 285) και ειδικότερα τα άρθρα 4-7Α αυτού.

3) Τις διατάξεις του ν. 5092/2024 «Όροι αξιοποίησης της δημόσιας περιουσίας στις παραθαλάσσιες περιοχές και άλλες διατάξεις» (Α' 33) και ειδικότερα το άρθρο 5 και την παρ. 1 του άρθρου 23 αυτού.

4) Το άρθρο 113 του ν. 5104/2024 «Κώδικας Φορολογικής διαδικασίας και άλλες διατάξεις» (Α' 58).

5) Τις διατάξεις του ν. 3200/1955 «Περί διοικητικής αποκεντρώσεως» (Α' 97), όπως αυτές τροποποιήθηκαν με τα ν.δ. 532/1970, β.δ. 704/1970, β.δ. 705/1970, β.δ. 192/1972, π.δ. 71/1984, π.δ. 347/1986, ν. 2026/1992 και π.δ. 97/1993.

6) Τις διατάξεις της παρ. 21 του άρθρου 46 του ν. 3220/2004 «Μέτρα αναπτυξιακής και κοινωνικής πολιτικής - αντικειμενοποίηση του φορολογικού ελέγχου και άλλες διατάξεις» (Α' 15), δυνάμει των οποίων από 10.04.2004, αρμοδιότητες του Υπουργού Οικονομίας και Οικονομικών, οι οποίες ανήκαν ή είχαν μεταβιβαστεί στους Νομάρχες μέχρι την έναρξη λειτουργίας των Νομαρχιακών Αυτοδιοικήσεων και αφορούν θέματα του Υπουργείου Οικονομίας και Οικονομικών, που εξαιρέθηκαν από την κατάργηση με τις διατάξεις της παρ. 2 του άρθρου 39 του ν. 2218/1994, περιήλθαν στους Γενικούς Γραμματείς Περιφερειών.

7) Τις διατάξεις του ν. 3469/2006 «Εθνικό Τυπογραφείο, Εφημερίς της Κυβερνήσεως και λοιπές διατάξεις» (Α' 131).

8) Τις διατάξεις του ν. 4727/2020 «Ψηφιακή Διακυβέρνηση [Ενσωμάτωση στην Ελληνική Νομοθεσία της Οδηγίας (ΕΕ) 2016/2102 και της Οδηγίας (ΕΕ) 2019/1024] - Ηλεκτρονικές Επικοινωνίες [Ενσωμάτωση στο Ελληνικό Δίκαιο της Οδηγίας (ΕΕ) 2018/1972] και άλλες διατάξεις» (Α' 184).

9) Τις διατάξεις των άρθρων 63 έως 66 του ν. 4954/2022 «Συμπληρωματικά μέτρα για την εφαρμογή του Κανονισμού (ΕΕ) 2019/788 του Ευρωπαϊκού Κοινοβουλίου και του Συμβουλίου σχετικά με την Ευρωπαϊκή Πρωτοβουλία Πολιτών και του Εκτελεστικού Κανονισμού (ΕΕ) 2019/1799 της Επιτροπής για τη θέσπιση τεχνικών προδιαγραφών για τα επιμέρους επιγραμμικά συστήματα συγκέντρωσης - Διατάξεις σχετικές με την εκλογική διαδικασία και τον έλεγχο εσόδων και δαπανών κομμάτων, συνσπισμών και υποψηφίων βουλευτών και αιρετών - Λοιπές επείγουσες διατάξεις» (Α' 136).

10) Τις διατάξεις των διατηρούμενων σε ισχύ άρθρων του π.δ. 284/1988 «Οργανισμός Υπουργείου Οικονομικών» (Α' 128).

11) Τις διατάξεις του π.δ. 142/2017 «Οργανισμός Υπουργείου Οικονομικών» (Α' 181).

12) Τις διατάξεις της παρ. 3 του άρθρου 3 του π.δ. 77/2023 «Σύσταση Υπουργείου και κατάργηση Γενικών Γραμματειών και Ειδικών Γραμματειών/Ενιαίων Διοικητικών Τομέων Υπουργείων -Μεταφορά αρμοδιοτήτων, υπηρεσιακών μονάδων, θέσεων προσωπικού και εποπτευόμενων φορέων» (Α' 130), σύμφωνα με το οποίο συστήνεται στο Υπουργείο Οικονομικών Γενική Γραμματεία Δημόσιας Περιουσίας.

13) Τις διατάξεις της παρ. 1 του άρθρου 1 του π.δ. 82/2023 «Μετονομασία Υπουργείου -Σύσταση και μετονομασία Γενικών Γραμματειών -Μεταφορά αρμοδιοτήτων, υπηρεσιακών μονάδων και θέσεων προσωπικού - Τροποποίηση και συμπλήρωση του π.δ.77/2023 (Α' 130) - Μεταβατικές διατάξεις» (Α' 139), σύμφωνα με το οποίο το Υπουργείο Οικονομικών μετονομάζεται σε Υπουργείο Εθνικής Οικονομίας και Οικονομικών.

14) Τις διατάξεις του π.δ. 138/2010 «Οργανισμός Αποκεντρωμένης Διοίκησης Θεσσαλίας - Στερεάς Ελλάδας» (Α' 231).

15) Την υπό στοιχεία 1063649/790/A0006/3.8.2004 απόφαση του Υπουργού Οικονομίας και Οικονομικών «Περί καταγραφής και διοικητικής κωδικοποίησης των αρμοδιοτήτων σε θέματα υπηρεσιών υπουργείου Οικονομίας και Οικονομικών που περιέρχονται στους Γενικούς Γραμματείς Περιφερειών κατά τις διατάξεις της παρ. 21 του άρθρου 46 του ν. 3220/2004».

16) Την υπ' αρ. 40282/22.07.2025 απόφαση του Υπουργού Εσωτερικών «Διορισμός της Ειρήνης Καραλαριώτου του Κωνσταντίνου στη θέση της Μετακλητής Γραμματέως Αποκεντρωμένης Διοίκησης Θεσσαλίας-Στερεάς Ελλάδας» (Υ.Ο.Δ.Δ. 902).

17) Το υπό στοιχεία Δ6Α 1022671 ΕΞ 2011/10-02-2011 έγγραφο του Υπουργείου Οικονομικών, σύμφωνα με το οποίο οι αρμοδιότητες του Υπουργού Οικονομικών, που περιήλθαν στους Γενικούς Γραμματείς των Περιφερειών (του ν. 2503/1997, Α' 107), σύμφωνα με τις διατάξεις της παρ. 21 του άρθρου 46 του ν. 3220/2004 (Α' 15) και καταγράφονται στην υπό στοιχεία 1063649/790/A0006/03-08-2004 απόφαση του Υπουργού Οικονομίας και Οικονομικών, ασκούνται από 01/01/2011, από τους Γενικούς Γραμματείς των Αποκεντρωμένων Διοικήσεων, σύμφωνα με τις διατάξεις του άρθρου 280 του ν. 3852/2010 (Α' 87).

18) Την υπό στοιχεία ΝΠ 5/86/13.01.1986 (Δ' 15/1987) απόφαση του Νομάρχη Μαγνησίας με την οποία καθορίστηκαν οι οριογραμμές αιγιαλού, παραλίας και παλαιού αιγιαλού στη θέση «ΠΛΑΤΑΝΙΑ» Κοινότητας Προμυρίου του Νομού Μαγνησίας.

19) Την υπ' αρ. 37604/16.05.2023 (Δ' 432) απόφαση του Γραμματέα της Αποκεντρωμένης Διοίκησης Θεσσαλίας-Στερεάς Ελλάδας με την οποία επανακαθορίστηκαν μερικώς οι οριογραμμές αιγιαλού-παραλίας και καθορίστηκε οριογραμμή παραλίας στη θέση «Μπουρνιάς έως Πλατανιάς» Τ.Κ Προμυρίου του Δήμου Νοτίου Πηλίου της Π.Ε Μαγνησίας.

20) Την υπ' αρ. 1761/25930/18.02.2010 (Δ' 125) απόφαση της Γενικής Γραμματέως Περιφέρειας Θεσσαλίας, με την οποία καθορίστηκαν οι οριογραμμές αιγιαλού-παραλίας στη θέση «Μικρό» του Δήμου Σηπιάδος του Ν. Μαγνησίας.

21) Την από 08.07.2025 έκθεση της κατά το άρθρο 5 του ν. 5092/2024 «Όροι αξιοποίησης της δημόσιας περιουσίας στις παραθαλάσσιες περιοχές και άλλες διατάξεις» (Α' 33) αρμόδιας Επιτροπής καθορισμού ορίων αιγιαλού, παραλίας και παλαιού αιγιαλού για τον επανακαθορισμό- μερικό επανακαθορισμό των οριογραμμών αιγιαλού, παραλίας και παλαιού αιγιαλού και καθορισμού της οριογραμμής παραλίας στη θέση «Πλατανιάς» του Δήμου Νοτίου Πηλίου, της Περιφερειακής Ενότητας Μαγνησίας.

22) Το από μηνός Μαΐου 2025 τοπογραφικό διάγραμμα, κλίμακας 1:500 αποτελούμενο από δύο (2) πινακίδες που συντάχθηκε από την Μαργαρίτα Στάμου, Τοπογράφο Μηχανικό, υπάλληλο της Κτηματικής Υπηρεσίας Μαγνησίας, θεωρήθηκε από την Προϊσταμένη της Κτηματικής Υπηρεσίας Μαγνησίας Μαρία Τραχανατζή στις 08.07.2025 και συνοδεύει την Έκθεση της προαναφερόμενης Επιτροπής.

23) Το υπό στοιχεία 83963 ΕΞΕ 2025/10-07-2025 έγγραφο της Κτηματικής Υπηρεσίας Μαγνησίας, με το οποίο ζητείται η έκδοση της απόφασης, αποφασίζουμε:

Α. Επικυρώνουμε την από 08.07.2025 έκθεση της κατά το άρθρο 5 του ν. 5092/2024 αρμόδιας Επιτροπής καθορισμού ορίων αιγιαλού και παραλίας, για τον επανακαθορισμό των οριογραμμών αιγιαλού, παλαιού αιγιαλού, τον καθορισμό οριογραμμής παραλίας και τον μερικό επανακαθορισμό οριογραμμών αιγιαλού, παραλίας στη θέση «Πλατανιάς» του Δήμου Νοτίου Πηλίου της Περιφερειακής Ενότητας Μαγνησίας, καθώς και το από μηνός Μαΐου 2025 τοπογραφικό διάγραμμα, κλίμακας 1:500 αποτελούμενο από δύο (2) πινακίδες, που συντάχθηκε από την Μαργαρίτα Στάμου, Τοπογράφο Μηχανικό υπάλληλο της Κτηματικής Υπηρεσίας Μαγνησίας, θεωρήθηκε από την Προϊσταμένη της Κτηματικής Υπηρεσίας Μαγνησίας Τραχανατζή Μαρία, στις 08.07.2025, το οποίο συνοδεύει την Έκθεση της προαναφερόμενης Επιτροπής.

Β. Στο παραπάνω διάγραμμα η αρμόδια επιτροπή:

1.

α) Επανακαθορίζει την οριογραμμή αιγιαλού που καθορίστηκε με την υπό στοιχεία ΝΠ 5/86/13-01-1986 (Δ' 15/1987) απόφαση του Νομάρχη Μαγνησίας με κόκκινη συνεχή πολυγωνική γραμμή Α2.Α3.....Α19.Α20. Α21 [όπου η Α21 ταυτίζεται με την κορυφή Α4 του αιγιαλού που καθορίστηκε με την υπ' αρ. 37604/16-05-2023 (Δ' 432) απόφαση του Γραμματέα της Αποκεντρωμένης Διοίκησης Θεσσαλίας- Στερεάς Ελλάδας], της οποίας οι κορυφές ορίζονται με καρτεσιανές συντεταγμένες του Ελληνικού Γεωδαιτικού Συστήματος Αναφοράς (Ε.Γ.Σ.Α. '87).

β) Επανακαθορίζει μερικώς την οριογραμμή του αιγιαλού που καθορίστηκε με την υπ' αρ. 1761/25930/18-02-2010 (Δ' 125) απόφαση της Γενικής Γραμματέως Περιφέρειας Θεσσαλίας με κόκκινη συνεχή γραμμή Α1.Α2 (όπου η Α1 ταυτίζεται με την κορυφή 26 του αιγιαλού του προαναφερόμενου καθορισμού), της οποίας οι κορυφές ορίζονται με καρτεσιανές συντεταγμένες του Ελληνικού Γεωδαιτικού Συστήματος Αναφοράς (Ε.Γ.Σ.Α. '87).

2.

α) Καθορίζει την οριογραμμή της παραλίας με κίτρινη συνεχή πολυγωνική γραμμή Π2.Π3.Π4.....Π27.Π28.Π29 [όπου η Π29 ταυτίζεται με την κορυφή Π97 της παραλίας που καθορίστηκε με την υπ' αρ. 37604/16-05-2023 (Δ' 432) απόφαση του Γραμματέα της Αποκεντρωμένης Διοίκησης Θεσσαλίας- Στερεάς Ελλάδας] όπως απεικονίζεται στο παρόν διάγραμμα, της οποίας οι κορυφές ορίζονται με καρτεσιανές συντεταγμένες του Ελληνικού Γεωδαιτικού Συστήματος Αναφοράς (Ε.Γ.Σ.Α. '87). Το τμήμα της οριογραμμής παραλίας Π2.Π3.....Π7.Π8 είναι παράλληλο της προτεινόμενης οριογραμμής αιγιαλού, σε σταθερή απόσταση δεκαπέντε (15,00) μέτρων.

β) Επανακαθορίζει μερικώς την οριογραμμή της παραλίας που καθορίστηκε με την υπ' αρ. 1761/25930/18-02-2010 (Δ' 125) απόφαση της Γενικής Γραμματέως Περιφέρειας Θεσσαλίας με κίτρινη γραμμή Π1.Π2 (όπου η Π1 ταυτίζεται με την κορυφή 25' της παραλίας του προαναφερόμενου καθορισμού) της οποί-

ας οι κορυφές ορίζονται με καρτεσιανές συντεταγμένες του Ελληνικού Γεωδαϊτικού Συστήματος Αναφοράς (Ε.Γ.Σ.Α. '87).

3. Επανακαθορίζει την οριογραμμή παλαιού αιγιαλού που καθορίστηκε με την υπό στοιχεία ΝΠ 5/86/13-01-1986 (Δ' 15/1987) απόφαση του Νομάρχη Μαγνησίας, ως προς τις συντεταγμένες, με μπλε συνεχή πολυγωνική γραμμή 1"2"3".....8"9"10", της οποίας οι κορυφές ορίζονται με καρτεσιανές συντεταγμένες του Ελληνικού Γεωδαϊτικού Συστήματος Αναφοράς (Ε.Γ.Σ.Α. '87).

Η παρούσα απόφαση επανακαθορισμού των οριογραμμών αιγιαλού, παραλίας και παλαιού αιγιαλού, καθορισμού της οριογραμμής παραλίας και μερικού επανακαθορισμού των οριογραμμών αιγιαλού, παραλίας, με τα συνοδευτικά αυτής, θα δημοσιοποιηθεί στην ιστοσελίδα του Υπουργείου Εθνικής Οικονομίας και Οικονομικών σύμφωνα με τα άρθρα 4 παρ. 3 και 7Α του ν. 2971/2001 και το άρθρο 5 παρ. 8 του ν. 5092/2024 και συγκεκριμένα στη διεύθυνση:

<https://www1.gsis.gr/gspdp/dhpe/publicgis/faces/homeShore>.

ΕΚΘΕΣΗ

Επιτροπής επανακαθορισμού οριογραμμών αιγιαλού, παλαιού αιγιαλού, καθορισμού οριογραμμής παραλίας και μερικού επανακαθορισμού οριογραμμών αιγιαλού, παραλίας σύμφωνα με το άρθρο 5 του ν. 5092/2024 στη θέση «ΠΛΑΤΑΝΙΑΣ» του Δήμου Νοτίου Πηλίου, της Π.Ε. Μαγνησίας.

Στον Βόλο σήμερα, 08-07-2025 ημέρα Τρίτη, η επιτροπή καθορισμού ορίων αιγιαλού - παραλίας - παλαιού αιγιαλού, η σύνθεση της οποίας καθορίστηκε βάσει των διατάξεων του άρθρου 5 του ν. 5092/2024 και συγκροτήθηκε με την υπ' αρ. 75489/29-05-2024 (ΑΔΑ: 9ΟΤΟΗ-ΓΔΛ) απόφαση του Υπουργού Εθνικής Οικονομίας και Οικονομικών, αποτελούμενη από τους:

ΤΡΑΧΑΝΑΤΖΗ ΜΑΡΙΑ, Προϊσταμένη της Κτηματικής Υπηρεσίας Μαγνησίας, ως πρόεδρος.

ΣΤΑΜΟΥ ΜΑΡΓΑΡΙΤΑ, τοπογράφο μηχανικό της Κτηματικής Υπηρεσίας ως μέλος.

ΣΑΡΑΦΗ ΕΛΕΝΗ, υπάλληλο του Τμήματος Πολεοδομικού Σχεδιασμού και Εφαρμογών της Διεύθυνσης Περιβάλλοντος και Χωρικού Σχεδιασμού Θεσσαλίας της Αποκεντρωμένης Διοίκησης Θεσσαλίας - Στερεάς Ελλάδας, ως μέλος,

ΚΟΝΤΟΣΤΕΡΓΙΟ ΙΩΑΝΝΗ - Λιμενάρχη Βόλου, ως μέλος, ο οποίος αν και προσκλήθηκε εμπρόθεσμα και νόμιμα, δεν προσήλθε.

ΑΥΓΕΡΙΝΑ ΑΣΤΕΡΙΟ, γεωλόγο του Τμήματος Πολεοδομικού Σχεδιασμού και Εφαρμογών της Διεύθυνσης Περιβάλλοντος του Χωρικού Σχεδιασμού Θεσσαλίας της Αποκεντρωμένης Διοίκησης Θεσσαλίας - Στερεάς Ελλάδας, ως μέλος.

Συνήλθε, κατόπιν της υπό στοιχεία 81497 ΕΞΕ 2025/04-07-2025 πρόσκλησης της Προέδρου για να

γνωμοδοτήσει επί της υπόθεσης επανακαθορισμού οριογραμμών αιγιαλού, παραλίας και παλαιού αιγιαλού, στη θέση «ΠΛΑΤΑΝΙΑΣ» του Δήμου Νοτίου Πηλίου.

Η επιτροπή αφού έλαβε υπόψη:

1. Τις διατάξεις του ν. 5092/2024 «Όροι αξιοποίησης της δημόσιας περιουσίας στις παραθαλάσσιες περιοχές και άλλες διατάξεις» (Α' 33).

2. Την παρ. 1 του άρθρου 23 του ν. 5092/2024 σύμφωνα με την οποία «Μέχρι την έκδοση του προεδρικού διατάγματος της παρ. 2 του άρθρου 22, η διαδικασία οριοθέτησης και καθορισμού αιγιαλού, παραλίας και παλαιού αιγιαλού γίνεται από τις επιτροπές του άρθρου 5 και σύμφωνα με τα άρθρα 4,5,6 και 7 του ν. 2971/2001 (Α' 285)».

3. Την υπό στοιχεία ΝΠ 5/86/13-01-1986 (Δ' 15/1987) απόφαση του Νομάρχη Μαγνησίας με την οποία καθορίστηκαν οι οριογραμμές αιγιαλού, παραλίας και παλαιού αιγιαλού στη θέση «ΠΛΑΤΑΝΙΑ» Κοιν. Προμυρίου του Νομού Μαγνησίας και η οποία αφορά την εξεταζόμενη περιοχή.

4. Την υπ' αρ. 37604/16-05-2023 (Δ' 432) απόφαση του Γραμματέα της Αποκεντρωμένης Διοίκησης Θεσσαλίας - Στερεάς Ελλάδας με την οποία επανακαθορίστηκαν μερικώς οι οριογραμμές αιγιαλού-παραλίας και καθορίστηκε οριογραμμή παραλίας στη θέση «Μπουρνιάς έως Πλατανιάς» Τ.Κ. Προμυρίου του Δήμου Νοτίου Πηλίου της Π.Ε. Μαγνησίας, στην ανατολικά όμορη περιοχή.

5. Την υπ' αρ. 1761/25930/18-02-2010 (Δ' 125) απόφαση της Γεν. Γραμματέα Περιφέρειας Θεσσαλίας με την οποία καθορίστηκαν οι οριογραμμές αιγιαλού-παραλίας στη θέση «ΜΙΚΡΟ» του Δήμου Σηπιάδος Ν. Μαγνησίας, στη νοτιοδυτικά όμορη περιοχή.

6. Το από 18-07-1935 π.δ. (Α' 339) με το οποίο εγκρίθηκε το σχέδιο πόλης Πλατανιάς.

7. Την υπό στοιχεία 1040022/3618/Β0010/09-06-2004 απόφαση του Υφυπουργού Οικονομίας και Οικονομικών με την οποία νομιμοποιήθηκαν τα υφιστάμενα έργα εντός του αιγιαλού του Λιμένα Πλατανιά πρώην Δήμου Σηπιάδος Μαγνησίας.

8. Την υπ' αρ. 18716/228040/14-01-2020 απόφαση του Συντονιστή της Αποκεντρωμένης Διοίκησης Θεσσαλίας - Στερεάς Ελλάδας για «Απευθείας παραχώρηση δικαιώματος χρήσης αιγιαλού στη Διεύθυνση Τεχνικών Έργων των Π.Ε. Μαγνησίας και Σποράδων της Περιφέρειας Θεσσαλίας για την εκτέλεση του έργου "Ολοκλήρωση Λιμένα Πλατανιά Δ.Ε. Σηπιάδος" Δήμου Νοτίου Πηλίου Π.Ε. Μαγνησίας και Σποράδων».

9. Το υπ' αρ. 10045/10-06-2025 (υπ' αρ. εισερχ. 71226/11-06-2025) έγγραφο του Δήμου Νοτίου Πηλίου με το οποίο αιτείται την γνωμοδότηση της Κτηματικής Υπηρεσίας Μαγνησίας σχετικά με τον καθορισμό και οριοθέτηση χερσαίας και θαλάσσιας ζώνης στη θέση «Πλατανιάς» του Δήμου Νοτίου Πηλίου.

10. Την υπ' αρ. 374/2003 γνωμοδότηση της Ολομέλειας του Νομικού Συμβουλίου του Κράτους, σύμφωνα με την οποία, εάν είχε προηγηθεί καθορισμός παραλίας υπό το καθεστώς του α.ν. 2344/1940 χωρίς να συντελεσθεί εμπρόθεσμα η απαλλοτρίωση, αυτή θεωρείται αυτοδικαίως ανακληθείσα και απαιτείται νέος καθορισμός παραλίας.

11. Το υπ' αρ. 21806/26-03-2021 έγγραφο του Τμήματος Πολεοδομικού Σχεδιασμού της Διεύθυνσης Υπηρεσίας Δόμησης του Δήμου Βόλου - στην αρμοδιότητα της οποίας ανήκει η εξεταζόμενη περιοχή - σύμφωνα με το οποίο δεν έχει συντελεστεί η απαλλοτρίωση για τη ζώνη παραλίας που είχε καθορισθεί με την απόφαση της παρ. 3.

12. Την ενημερωμένη μέχρι την 15-03-2025 (τρέχουσα) χωρική κτηματολογική βάση της ανάρτησης κτηματολογίου της εξεταζόμενης περιοχής στην οποία έχει πρόσβαση η Κτηματική Υπηρεσία Μαγνησίας μέσω του ΨΥΔΗΠΕΕΚ.

13. Το γεγονός ότι το διάγραμμα καθορισμού των οριογραμμών αιγιαλού, παραλίας και παλαιού αιγιαλού που συνοδεύει την απόφαση της παρ. 3 είναι σε λανθασμένο σύστημα συντεταγμένων.

14. Το γεγονός ότι προκειμένου να προχωρήσει η διαδικασία αδειοδότησης του έργου της παρ. 8 στο διάγραμμα που συνοδεύει τη μελέτη εφαρμόστηκε η οριογραμμή του αιγιαλού όπως αυτή προέκυψε από την γεωαναφορά του διαγράμματος καθορισμού αιγιαλού στο σύστημα συντεταγμένων Ε.Γ.Σ.Α. '87 από μηχανικό της Διεύθυνσης Τεχν. Υπηρεσιών του Υπ. Οικονομίας και Οικονομικών και στη συνέχεια ψηφιοποιήθηκαν οι κορυφές της, ώστε η οριογραμμή αιγιαλού που απεικονίζεται στο διάγραμμα καθορισμού να αντιστοιχεί στην υφιστάμενη κατάσταση για το τμήμα της υπό εξέταση περιοχής που αντιστοιχεί στο λιμενικό έργο.

Αντίστοιχα, για το ίδιο τμήμα, προέκυψαν οι οριογραμμές παραλίας και παλαιού αιγιαλού στο σύστημα συντεταγμένων Ε.Γ.Σ.Α. '87.

15. Το γεγονός ότι τμήμα της υπό εξέταση περιοχής βρίσκεται εκτός σχεδίου.

16. Το γεγονός ότι προκειμένου να αντιμετωπιστεί η ασυνέχεια της σύνδεσης μεταξύ των προτεινόμενων οριογραμμών επανακαθορισμού αιγιαλού και καθορισμού παραλίας με τον αιγιαλό που καθορίστηκε με την απόφαση της παρ. 5, απαιτείται μερικός επανακαθορισμός των οριογραμμών αιγιαλού και παραλίας της παρ. 5.

17. Την από 30 Ιουνίου εισηγητική έκθεση των τοπογράφων μηχανικών της Κτηματικής Υπηρεσίας.

18. Το από Μάιο 2025 εξαρτημένο από το κρατικό δίκτυο (Ε.Γ.Σ.Α. '87) διάγραμμα (δύο πινακίδες) κλίμακας 1:500 με υπόβαθρο τους ορθοφωτοχάρτες της ΕΚΧΑ Α.Ε. που συνοδεύει την παρούσα Έκθεση που συντάχθηκε από την Μαργαρίτα Στάμου τοπογράφο μηχανικό της Κτηματικής Υπηρεσίας Μαγνησίας και θεωρήθηκε στις 08-07-2025, από την Προϊσταμένη της Κτηματικής Υπηρεσίας Μαγνησίας Μαρία Τραχανατζή, αποφασίζουμε:

1α) Επανακαθορίζουμε την οριογραμμή αιγιαλού που καθορίστηκε με την υπό στοιχεία ΝΠ 5/86/13-01-1986 (Δ' 15/1987) απόφαση του Νομάρχη Μαγνησίας με κόκ-

κινη συνεχή πολυγωνική γραμμή Α2.Α3.....Α19.Α20. Α21 [όπου η Α21 ταυτίζεται με την κορυφή Α4 του αιγιαλού που καθορίστηκε με την υπ' αρ. 37604/16-05-2023 (Δ' 432) απόφαση του Γραμματέα της Αποκεντρωμένης Διοίκησης Θεσσαλίας- Στερεάς Ελλάδας], της οποίας οι κορυφές ορίζονται με καρτεσιανές συντεταγμένες του Ελληνικού Γεωδαιτικού Συστήματος Αναφοράς (ΕΓ.Σ.Α. '87).

1β) Επανακαθορίζουμε μερικώς την οριογραμμή του αιγιαλού που καθορίστηκε με την υπ' αρ. 1761/25930/18-02-2010 (Δ' 125) απόφαση της Γεν. Γραμματέα Περιφέρειας Θεσσαλίας με κόκκινη συνεχή γραμμή Α1.Α2 (όπου η Α1 ταυτίζεται με την κορυφή 26 του αιγιαλού του προαναφερόμενου καθορισμού), της οποίας οι κορυφές ορίζονται με καρτεσιανές συντεταγμένες του Ελληνικού Γεωδαιτικού Συστήματος Αναφοράς (ΕΓ.Σ.Α. '87).

2α) Καθορίζουμε την οριογραμμή της παραλίας με κίτρινη συνεχή πολυγωνική γραμμή Π2.Π3.Π4..... Π27.Π28.Π29 (όπου η Π29 ταυτίζεται με την κορυφή Π97 της παραλίας που καθορίστηκε με την υπ' αρ. 37604/16-05-2023 (Δ' 432) απόφαση του Γραμματέα της Αποκεντρωμένης Διοίκησης Θεσσαλίας- Στερεάς Ελλάδας] όπως απεικονίζεται στο παρόν διάγραμμα, της οποίας οι κορυφές ορίζονται με καρτεσιανές συντεταγμένες του Ελληνικού Γεωδαιτικού Συστήματος Αναφοράς (ΕΓ.Σ.Α. '87). Το τμήμα της οριογραμμής παραλίας Π2.Π3.....Π7.Π8 είναι παράλληλο της προτεινόμενης οριογραμμής αιγιαλού, σε σταθερή απόσταση δεκαπέντε (15,00) μέτρα.

2β) Επανακαθορίζουμε μερικώς την οριογραμμή της παραλίας που καθορίστηκε με την υπ' αρ. 1761/25930/18-02-2010 (Δ' 125) απόφαση της Γεν. Γραμματέα Περιφέρειας Θεσσαλίας με κίτρινη γραμμή Π1.Π2 (όπου η Π1 ταυτίζεται με την κορυφή 25' της παραλίας του προαναφερόμενου καθορισμού) της οποίας οι κορυφές ορίζονται με καρτεσιανές συντεταγμένες του Ελληνικού Γεωδαιτικού Συστήματος Αναφοράς (ΕΓ.Σ.Α. '87).

3) Επανακαθορίζουμε την οριογραμμή παλαιού αιγιαλού που καθορίστηκε με την υπό στοιχεία ΝΠ 5/86/13-01-1986 (Δ' 15/1987) απόφαση του Νομάρχη Μαγνησίας, ως προς τις συντεταγμένες, με μπλε συνεχή πολυγωνική γραμμή 1"2"3".....8"9"10", της οποίας οι κορυφές ορίζονται με καρτεσιανές συντεταγμένες του Ελληνικού Γεωδαιτικού Συστήματος Αναφοράς (ΕΓ.Σ.Α. '87).

Η Πρόεδρος

MARIA TRACHANATZHI

Τα Μέλη

MARGARITA STAMOY
ELENH SARAFH
ASTERIOS AYGERINAS



ΟΡΙΟΓΡΑΦΙΚΗ ΕΠΙΜΕΛΕΤΗΡΗΣΗ		
ΠΑΡΑΛΙΑΣ (ΦΕΚ 125/Δ' /12-3-2010)		
ΣΗΜΕΙΑ	X	Y
Π1 (25')	436572,220	4332166,840
Π2	436610,640	4332180,755

ΟΡΙΟΓΡΑΦΙΚΗ ΕΠΙΜΕΛΕΤΗΡΗΣΗ		
ΠΑΡΑΛΙΑΣ		
ΣΗΜΕΙΑ	X	Y
Π2	436610,640	4332180,755
Π3	436645,294	4332230,145
Π4	436730,898	4332286,672
Π5	436794,823	4332297,088
Π6	436848,690	4332364,114
Π7	436865,174	4332402,124
Π8	436865,148	4332372,051
Π9	436894,174	4332363,894
Π10	436900,515	4332362,588
Π11	436900,724	4332363,788
Π12	436908,937	4332375,091
Π13	436949,153	4332379,989
Π14	436955,324	4332390,977
Π15	436959,258	4332390,882
Π16	437005,778	4332390,363
Π17	437022,062	4332389,991
Π18	437063,652	4332387,792
Π19	437069,802	4332378,051
Π20	437133,460	4332372,756
Π21	437170,888	4332342,770
Π22	437171,720	4332335,057
Π23	437207,915	4332320,320
Π24	437217,781	4332323,388
Π25	437242,896	4332312,980
Π26	437243,934	4332307,602
Π27	437243,159	4332305,763
Π28	437248,177	4332287,088
Π29 (197)	437256,423	4332264,883

ΟΡΙΟΓΡΑΦΙΚΗ ΕΠΙΜΕΛΕΤΗΡΗΣΗ		
ΑΙΤΑΛΟΥ (ΦΕΚ 125/Δ' /12-3-2010)		
ΣΗΜΕΙΑ	X	Y
Α1 (26)	436573,960	4332151,310
Α2	436620,221	4332168,293


ΟΡΙΟΓΡΑΦΙΚΗ ΕΠΙΜΕΛΕΤΗΡΗΣΗ		
ΑΙΤΑΛΟΥ (ΦΕΚ 15/Δ' /21-1-1987)		
ΣΗΜΕΙΑ	X	Y
Α2	436620,221	4332168,293
Α3	436655,937	4332219,198
Α4	436743,243	4332276,849
Α5	436747,020	4332286,975
Α6	436851,933	4332348,814
Α7	436866,715	4332347,029
Α8	436972,153	4332382,089
Α9	436985,151	4332383,576
Α10	437009,386	4332384,754
Α11	437034,834	4332383,660
Α12	437052,206	4332379,466
Α13	437087,056	4332368,237
Α14	437140,833	4332347,549
Α15	437153,139	4332345,051
Α16	437159,402	4332334,378
Α17	437153,399	4332324,793
Α18	437223,172	4332305,003
Α19	437233,449	4332295,354
Α20	437238,984	4332284,115
Α21 (Α4)	437248,265	4332258,258

ΟΡΙΟΓΡΑΦΙΚΗ ΕΠΙΜΕΛΕΤΗΡΗΣΗ		
ΠΑΛΑΙΟΥ ΑΙΤΑΛΟΥ (ΦΕΚ 15/Δ' /21-1-87)		
ΣΗΜΕΙΑ	X	Y
1"	437052,206	4332379,466
2"	437069,802	4332379,051
3"	437144,422	4332371,748
4"	437174,764	4332344,900
5"	437175,823	4332333,404
6"	437207,915	4332320,320
7"	437217,781	4332323,388
8"	437238,032	4332314,956
9"	437248,344	4332276,344
10"	437248,265	4332258,258

ΔΙΑΚΟΜΗ ΠΙΝΑΚΙΔΩΝ
ΣΕ ΑΠΟΤΕΛΕΣΜΑ ΟΡΘΟΦΩΤΟΓΡΑΦΙΚΗΣ ΚΤΗΝΟΛΟΓΟΥ
ΚΩΔΙΚΑΣ 11.5.000





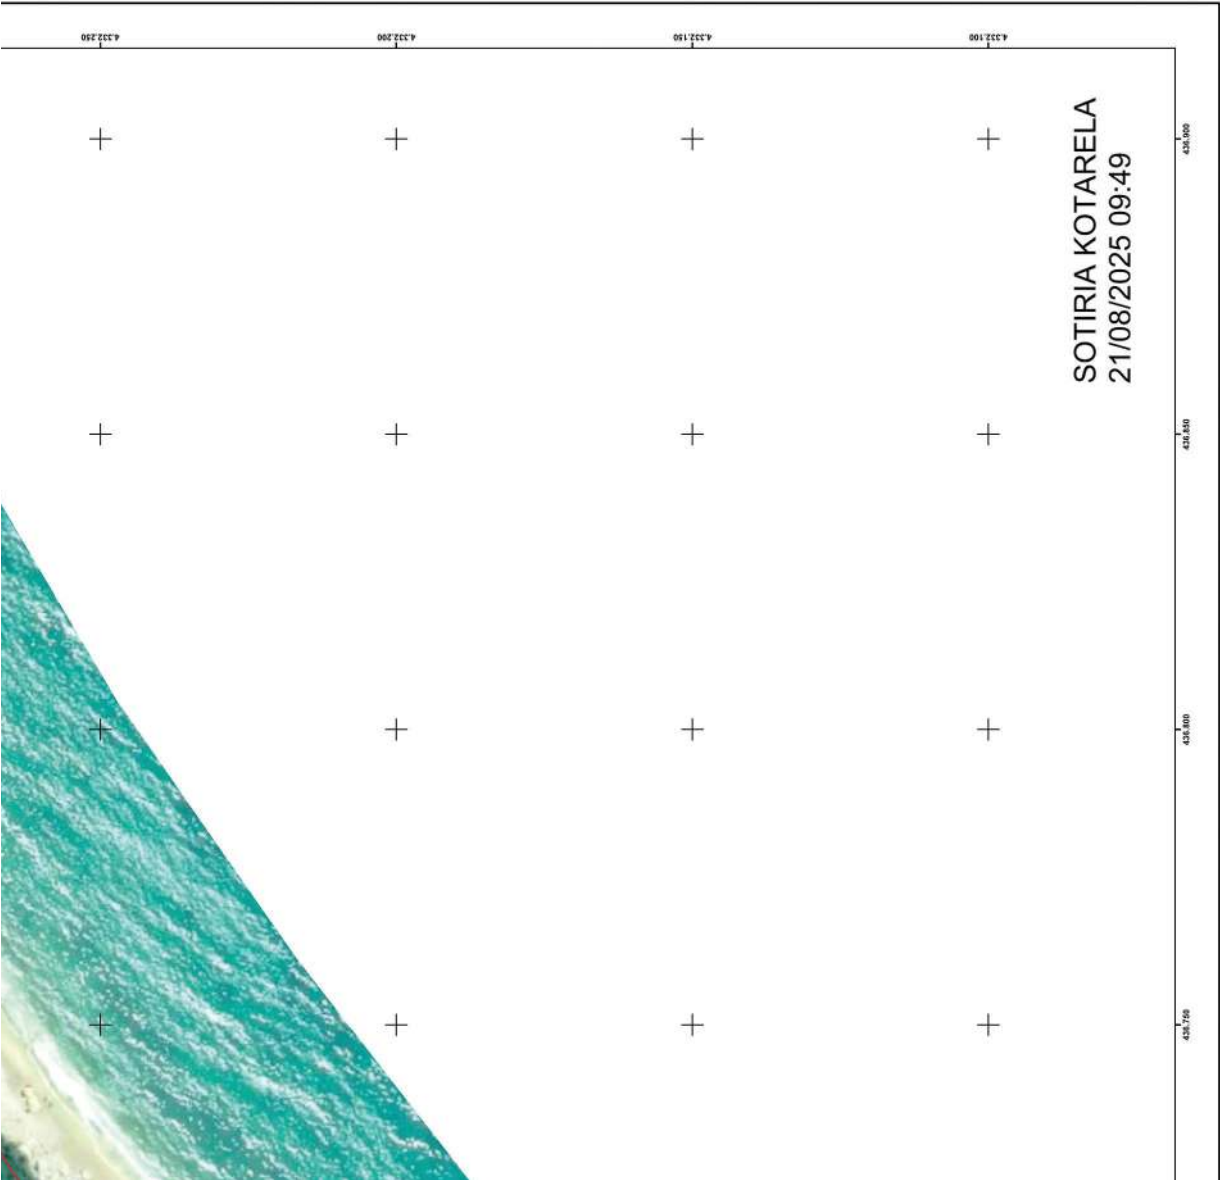

ΕΛΛΗΝΙΚΗ ΔΗΜΟΚΡΑΤΙΑ ΓΕΝΙΚΗ ΓΡΑΜΜΑΤΕΙΑ ΦΟΡΟΛΟΓΙΚΗΣ ΠΟΛΙΤΙΚΗΣ ΚΑΙ ΔΗΜΟΣΙΑΣ ΠΕΡΙΟΥΣΙΑΣ ΓΕΝ. Δ/ΝΣΗ ΔΗΜ. ΠΕΡΙΟΥΣΙΑΣ & ΚΟΙΝΟΒΕΛΩΝ ΠΕΡΙΟΥΣΙΩΝ ΚΤΗΜΑΤΙΚΗ ΥΠΗΡΕΣΙΑ ΜΑΓΝΗΣΙΑΣ	
ΘΕΜΑ	ΔΙΑΓΡΑΜΜΑ ΕΠΑΝΑΚΑΘΟΡΙΣΜΟΥ ΟΡΙΟΓΡΑΜΜΩΝ ΑΙΓΙΤΑΛΟΥ - ΠΑΡΑΛΙΑΣ - ΠΑΛΑΙΟΥ ΑΙΓΙΤΑΛΟΥ
ΘΕΣΗ	ΠΕΡΙΟΧΗ "ΠΛΑΤΑΝΙΑΣ" ΤΟΥ ΔΗΜΟΥ ΝΟΤΙΟΥ ΠΗΛΙΟΥ ΝΟΜΟΥ ΜΑΓΝΗΣΙΑΣ
ΥΠΟΜΝΗΜΑ Το παρόν διαγράμμα συντάσσεται την από 08-07-2025 έκθεση της επιτροπής του αρ. 5 του ν. 5692/2024, οι συντεταγμένες των κορυφών των οριογραμμών δύνατον στο Ελληνικό Γεωδαιτικό Σύστημα Αναφοράς ΕΓΣΑ 87.	
Οριογραμμή αγκυρώ	Ισχύουσες οριογραμμές αναλυού-παράλιος
Οριογραμμή παραλίου	Καταρνούμενες οριογραμμές αναλυού-παράλιος
Οριογραμμή παλαιού αγκυρώ	
Η ΠΡΟΕΔΡΟΣ	ΤΑ ΜΕΛΗ
Η ΠΡΟΣΤΑΜΕΝΗ ΤΗΣ ΚΤΗΜΑΤΙΚΗΣ ΥΠΗΡΕΣΙΑΣ ΜΑΓΝΗΣΙΑΣ	2. Η μηχανικός της Κ.Υ. Μαγνησίας
	3. Ο λιμενάρχης Βόλου
	4. Ο γεωλόγος Δ/νσης ΠΕ ΧΩ. Θεσσαλίας της Α.Δ.Θ.Σ.Τ.Ε.
	5. Η υπαλλήλος Δ/νσης ΠΕ ΧΩ. Θεσσαλίας της Α.Δ.Θ.Σ.Τ.Ε.
Κλίμακα: 1:500	ΧΡΟΝΟΛΟΓΙΑ: ΜΑΙΟΣ 2025
ΘΕΩΡΗΘΗΚΕ	ΠΙΝΑΚΙΔΑ: 1 / 2 Η ΣΥΝΤΑΞΑΣΑ



ΕΘΝΙΚΟ ΤΥΠΟΓΡΑΦΕΙΟ
Για τεχνικούς λόγους στο σχεδιάγραμμα,
από το ηλεκτρονικό αρχείο, έγινε
σμίκρυνση κατά ποσοστό **39%**

ΟΡΙΣΤΡΑΜΗ ΕΠΑΝΑΚΑΘΙΣΤΕΙΟΥ			
ΠΑΡΑΛΙΑΣ (ΦΕΚ 125/Δ' /12-3-2010)			
ΣΗΜΕΙΑ	X	Y	
Π1 (25')	436572,220	4332166,340	
Π2	436610,640	4332180,755	


ΟΡΙΣΤΡΑΜΗ ΚΑΘΙΣΤΕΙΟΥ			
ΠΑΡΑΛΙΑΣ			
ΣΗΜΕΙΑ	X	Y	
Π2	436610,640	4332180,755	
Π3	436645,294	4332230,145	
Π4	436730,898	4332286,972	
Π5	436734,823	4332297,198	
Π6	436846,690	4332364,314	
Π7	436865,174	4332362,324	
Π8	436895,148	4332372,991	
Π9	436904,174	4332363,844	
Π10	436900,515	4332362,538	
Π11	436900,724	4332363,788	
Π12	436908,937	4332375,191	
Π13	436949,153	4332379,989	
Π14	436955,324	4332390,977	
Π15	436959,258	4332390,882	
Π16	437005,778	4332390,653	
Π17	437022,062	4332389,591	
Π18	437063,852	4332387,702	
Π19	437069,802	4332378,651	
Π20	437113,460	4332372,736	
Π21	437170,888	4332342,770	
Π22	437171,720	4332355,657	
Π23	437207,915	4332330,320	
Π24	437217,781	4332323,388	
Π25	437242,896	4332312,930	
Π26	437242,934	4332307,602	
Π27	437243,159	4332305,763	
Π28	437248,177	4332287,688	
Π25 (Π97)	437256,423	4332264,683	


ΟΡΙΣΤΡΑΜΗ ΕΠΑΝΑΚΑΘΙΣΤΕΙΟΥ			
ΑΙΤΑΛΟΥ (ΦΕΚ 125/Δ' /12-3-2010)			
ΣΗΜΕΙΑ	X	Y	
Α1 (25')	436573,960	4332151,310	
Α2	436620,221	4332168,293	

ΟΡΙΣΤΡΑΜΗ ΕΠΑΝΑΚΑΘΙΣΤΕΙΟΥ			
ΑΙΤΑΛΟΥ (ΦΕΚ 15/Δ' /71-1-1987)			
ΣΗΜΕΙΑ	X	Y	
Α2	436620,221	4332168,293	
Α3	436655,937	4332219,198	
Α4	436743,243	4332276,849	
Α5	436747,020	4332285,975	
Α6	436851,933	4332348,814	
Α7	436866,715	4332347,029	
Α8	436972,153	4332380,089	
Α9	436985,151	4332389,576	
Α10	437009,386	4332384,754	
Α11	437034,834	4332383,660	
Α12	437052,206	4332379,466	
Α13	437087,056	4332368,237	
Α14	437140,833	4332347,549	
Α15	437153,139	4332345,051	
Α16	437159,402	4332334,378	
Α17	437153,399	4332324,793	
Α18	437223,172	4332305,003	
Α19	437233,449	4332295,354	
Α20	437238,984	4332284,115	
Α21 (Α4)	437248,265	4332258,258	

ΟΡΙΣΤΡΑΜΗ ΕΠΑΝΑΚΑΘΙΣΤΕΙΟΥ			
ΠΑΛΑΙΟΥ ΑΙΤΑΛΟΥ (ΦΕΚ 15/Δ' /71-1-87)			
ΣΗΜΕΙΑ	X	Y	
1"	437052,206	4332379,466	
2"	437069,802	4332378,051	
3"	437144,422	4332371,748	
4"	437174,764	4332343,900	
5"	437175,823	4332333,404	
6"	437207,915	4332320,320	
7"	437217,781	4332323,388	
8"	437238,032	4332314,956	
9"	437248,344	4332275,344	
10"	437248,265	4332258,258	

ΔΙΑΚΡΙΣΗ ΠΕΛΑΓΙΣ
ΟΡΙΣΤΡΑΜΗ ΕΠΑΝΑΚΑΘΙΣΤΕΙΟΥ
ΣΕ ΑΠΟΤΕΛΕΣΜΑ ΚΑΜΑΚΑ 1 : 5.000

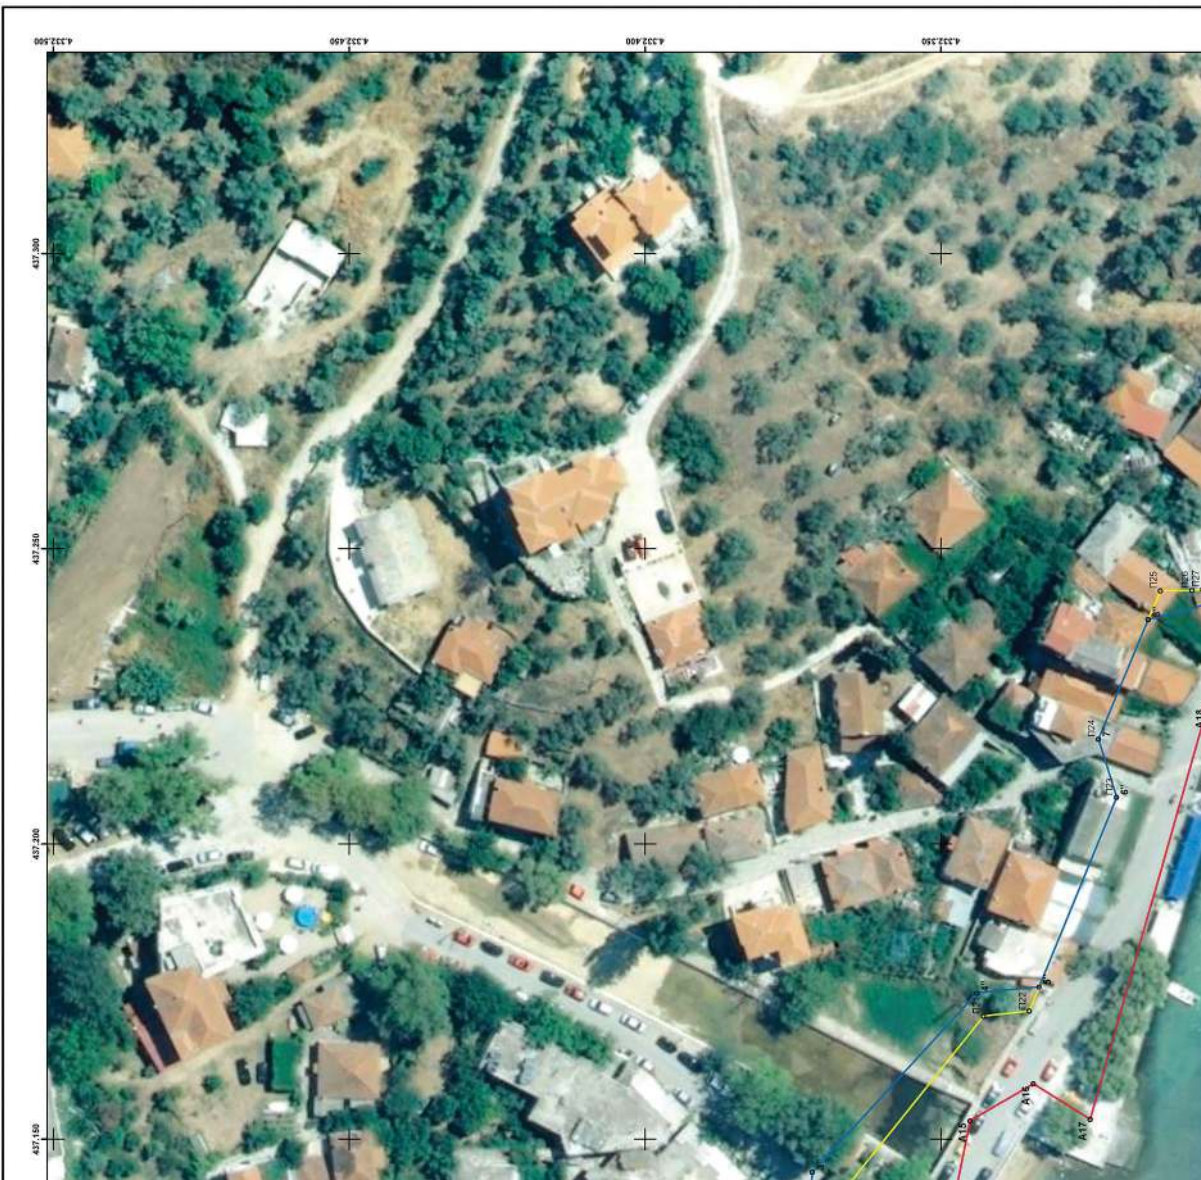

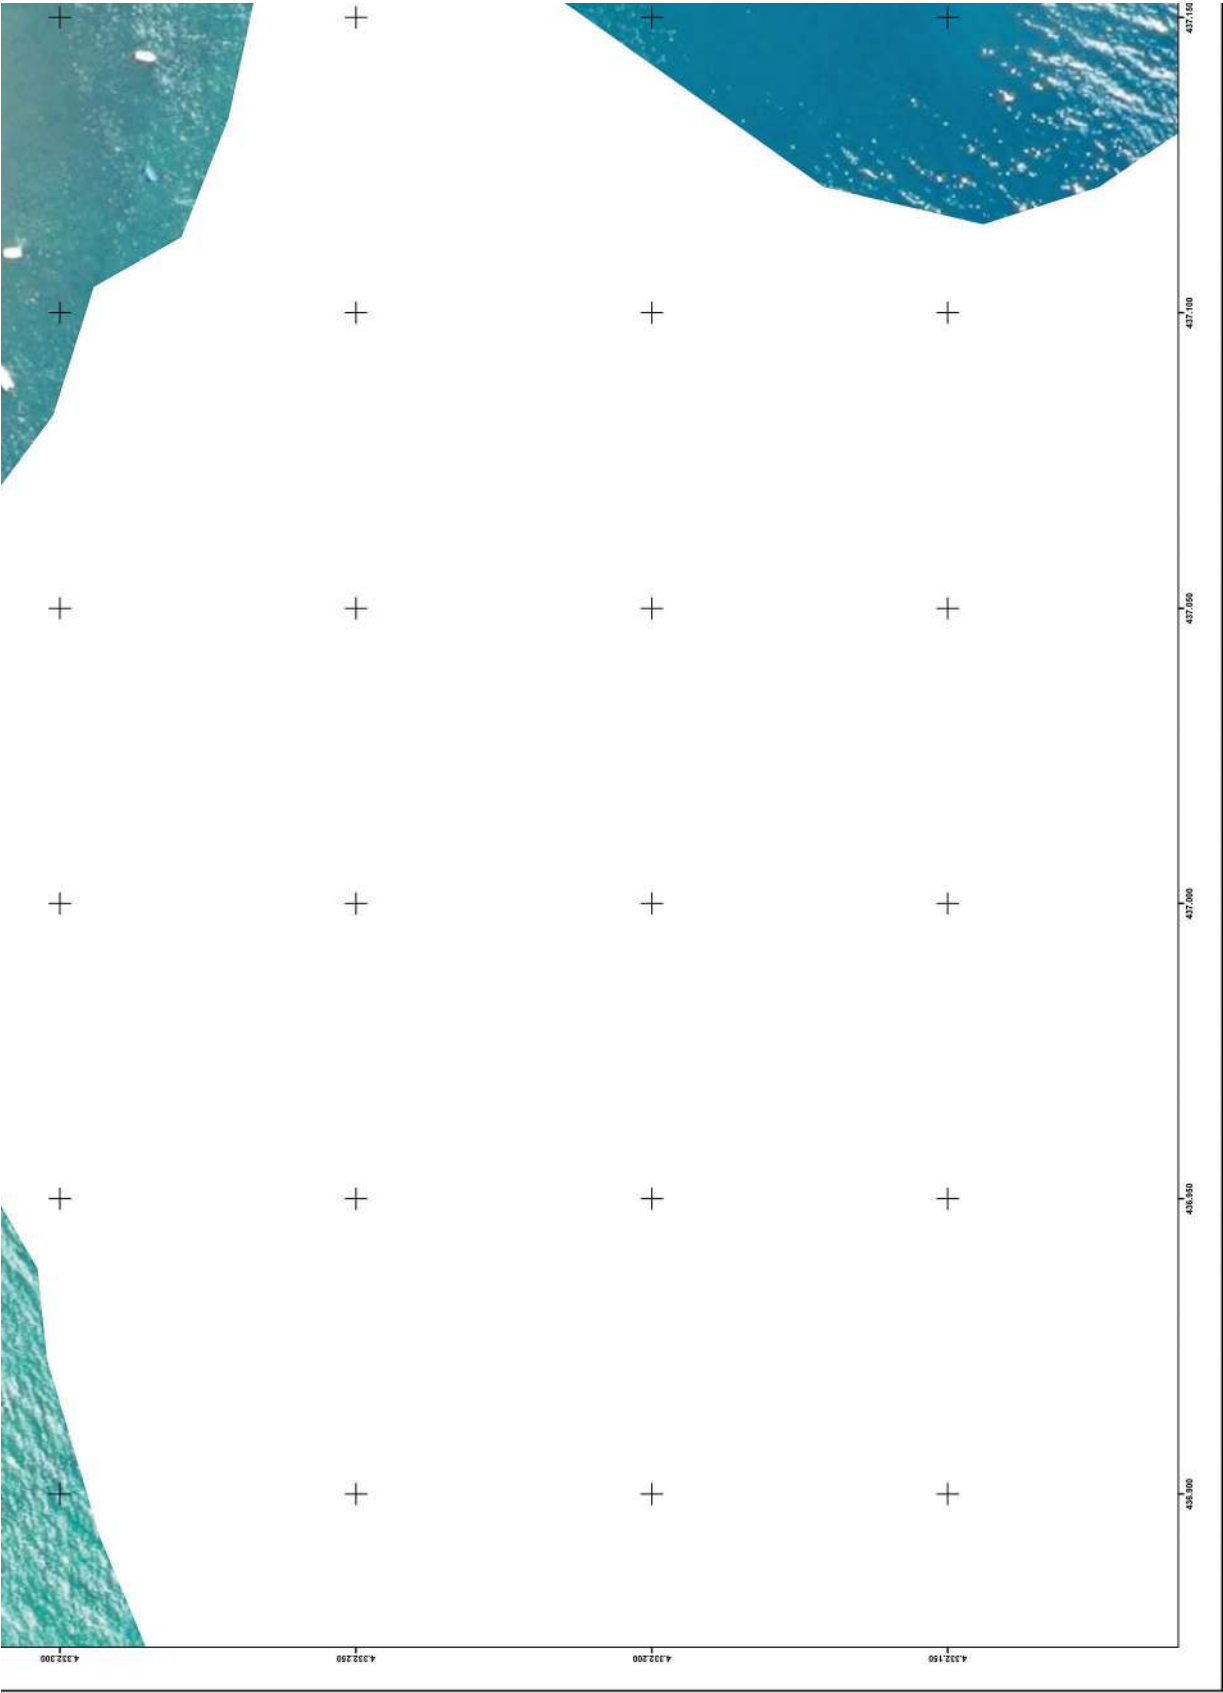



ΕΛΛΗΝΙΚΗ ΔΗΜΟΚΡΑΤΙΑ ΓΕΝΙΚΗ ΓΡΑΜΜΑΤΕΙΑ ΦΟΡΟΛΟΓΙΚΗΣ ΠΟΛΙΤΙΚΗΣ ΚΑΙ ΔΗΜΟΣΙΑΣ ΠΕΡΙΟΥΣΙΑΣ ΓΕΝ. Δ/ΝΣΗ ΔΗΜ. ΠΕΡΙΟΥΣΙΑΣ & ΚΟΙΝΩΦΕΛΩΝ ΠΕΡΙΟΤΕΙΩΝ ΚΤΗΜΑΤΙΚΗ ΥΠΗΡΕΣΙΑ ΜΑΓΝΗΣΙΑΣ	
ΘΕΜΑ	ΔΙΑΤΑΓΜΑ ΕΠΑΝΑΚΑΘΟΡΙΣΜΟΥ ΟΡΙΟΓΡΑΜΜΩΝ ΑΙΓΙΑΛΟΥ - ΠΑΡΑΛΙΑΣ - ΠΑΛΑΙΟΥ ΑΙΓΙΑΛΟΥ
ΘΕΣΗ	ΠΕΡΙΟΧΗ "ΠΑΛΑΤΑΝΙΑΣ" ΤΟΥ ΔΗΜΟΥ ΝΟΤΙΟΥ ΠΗΛΟΥ ΝΟΜΟΥ ΜΑΓΝΗΣΙΑΣ
ΥΠΟΜΝΗΜΑ Το παρόν διάταγμα συνάδεσσε την από 08-07-2025 έκθεση της επιτροπής του αρθ. 5 του ν. 5092/2024. Οι συντεταγμένες των κορυφών των οριογραμμών δίνονται στο Εμπνεύσι Γεωγραφικό Σύστημα Αναφοράς ΕΓΔΑ87.	
Οριογραμμή αιγιαλού	Ισχύοντες οριογραμμές αιγιαλού-παράλιας
Οριογραμμή παράλιας	Διατεταγμένες οριογραμμές αιγιαλού-παράλιας
Οριογραμμή παλαιού αιγιαλού	
Η ΠΡΟΕΔΡΟΣ	ΤΑ ΜΕΛΗ
Η ΠΡΟΤΑΡΜΕΝΗ ΤΗΣ ΚΤΗΜΑΤΙΚΗΣ ΥΠΗΡΕΣΙΑΣ ΜΑΓΝΗΣΙΑΣ	2. Η μητροπολίτης της Κ.Υ. Μαγνησίας
	3. Ο Αιματωρικής Βόλου
	4. Ο γεωλόγος Δ/ντης ΠΕ.ΧΩ. Θεσσαλίας της Α.Δ.Θ.Σ.Τ.Ε.
	5. Η υπεύθυνος Δ/νσης ΠΕ.ΧΩ. Θεσσαλίας της Α.Δ.Θ.Σ.Τ.Ε.
	Η υπεύθυνος Δ/νσης ΠΕ.ΧΩ. Θεσσαλίας της Α.Δ.Θ.Σ.Τ.Ε.
ΚΑΙΜΑΚΑ: 1.500	ΧΡΟΝΟΛΟΓΙΑ: ΜΑΪΟΣ 2025
ΘΕΩΡΗΘΗΚΕ	ΠΙΝΑΚΙΑ: 2 / 2
Η ΣΥΝΤΑΞΑ	



Η ισχύς της παρούσας αρχίζει με τη δημοσίευσή της στην Εφημερίδα της Κυβερνήσεως.
Η απόφαση αυτή με την έκθεση της Επιτροπής και το διάγραμμα να δημοσιευθούν στην Εφημερίδα της Κυβερνήσεως.

Λάρισα, 19 Αυγούστου 2025

Η Γραμματέας Αποκεντρωμένης Διοίκησης

ΕΙΡΗΝΗ ΚΑΡΑΛΑΡΙΩΤΟΥ



ΕΘΝΙΚΟ ΤΥΠΟΓΡΑΦΕΙΟ

Το Εθνικό Τυπογραφείο αποτελεί δημόσια υπηρεσία υπαγόμενη στην Προεδρία της Κυβέρνησης και έχει την ευθύνη τόσο για τη σύνταξη, διαχείριση, εκτύπωση και κυκλοφορία των Φύλλων της Εφημερίδας της Κυβερνήσεως (ΦΕΚ), όσο και για την κάλυψη των εκτυπωτικών - εκδοτικών αναγκών του δημοσίου και του ευρύτερου δημόσιου τομέα (ν. 3469/2006/Α' 131 και π.δ. 29/2018/Α' 58).

1. ΦΥΛΛΟ ΤΗΣ ΕΦΗΜΕΡΙΔΑΣ ΤΗΣ ΚΥΒΕΡΝΗΣΕΩΣ (ΦΕΚ)

- Τα **ΦΕΚ σε ηλεκτρονική μορφή** διατίθενται δωρεάν στο **www.et.gr**, την επίσημη ιστοσελίδα του Εθνικού Τυπογραφείου. Όσα ΦΕΚ δεν έχουν ψηφιοποιηθεί και καταχωριστεί στην ανωτέρω ιστοσελίδα, ψηφιοποιούνται και αποστέλλονται επίσης δωρεάν με την υποβολή αιτήματος στην ηλεκτρονική διεύθυνση **feksales@et.gr**.
- Τα **ΦΕΚ σε έντυπη μορφή** διατίθενται σε μεμονωμένα φύλλα είτε απευθείας από το Τμήμα Πωλήσεων και Συνδρομητών, είτε ταχυδρομικά με την αποστολή αιτήματος παραγγελίας στην ηλεκτρονική διεύθυνση **feksales@et.gr**.
 - Το κόστος ενός ασπρόμαυρου ΦΕΚ από 1 έως 16 σελίδες είναι 1,00 €, αλλά για κάθε επιπλέον οκτασέλιδο (ή μέρος αυτού) προσauξάνεται κατά 0,20 €. Το κόστος ενός έγχρωμου ΦΕΚ από 1 έως 16 σελίδες είναι 1,50 €, αλλά για κάθε επιπλέον οκτασέλιδο (ή μέρος αυτού) προσauξάνεται κατά 0,30 €.
 - Το τεύχος Α.Σ.Ε.Π. διατίθεται δωρεάν.
 - Υπάρχει δυνατότητα ετήσιας συνδρομής οποιουδήποτε τεύχους σε έντυπη μορφή μέσω του Τμήματος Πωλήσεων και Συνδρομητών.

• Τρόποι αποστολής κειμένων προς δημοσίευση:

- Α.** Αποστολή των εγγράφων προς δημοσίευση στο ΦΕΚ στην ηλεκτρονική διεύθυνση **https://eservices.et.gr**. Σχετικές εγκύκλιοι και οδηγίες στην ηλεκτρονική διεύθυνση του Εθνικού Τυπογραφείου (**www.et.gr**) στη διαδρομή **Ανακοινώσεις → Εγκύκλιοι**.
- Β.** Κατ' εξαίρεση, όσοι πολίτες δεν διαθέτουν προηγμένη ψηφιακή υπογραφή μπορούν είτε να αποστέλλουν ταχυδρομικά, είτε να καταθέτουν με εκπρόσωπό τους κείμενα προς δημοσίευση εκτυπωμένα σε χαρτί στο Τμήμα Παραλαβής και Καταχώρισης Δημοσιευμάτων.

• Πληροφορίες, σχετικά με την αποστολή/κατάθεση εγγράφων προς δημοσίευση, την ημερήσια κυκλοφορία των Φ.Ε.Κ., με την πώληση των τευχών και με τους ισχύοντες τιμοκαταλόγους για όλες τις υπηρεσίες μας, περιλαμβάνονται στον ιστότοπο (**www.et.gr**). Επίσης μέσω του ιστότοπου δίδονται πληροφορίες σχετικά με την πορεία δημοσίευσης των εγγράφων, με βάση τον Κωδικό Αριθμό Δημοσίευματος (ΚΑΔ). Πρόκειται για τον αριθμό που εκδίδει το Εθνικό Τυπογραφείο για όλα τα κείμενα που πληρούν τις προϋποθέσεις δημοσίευσης.

2. ΕΚΤΥΠΩΤΙΚΕΣ - ΕΚΔΟΤΙΚΕΣ ΑΝΑΓΚΕΣ ΤΟΥ ΔΗΜΟΣΙΟΥ

Το Εθνικό Τυπογραφείο ανταποκρινόμενο σε αιτήματα υπηρεσιών και φορέων του δημοσίου αναλαμβάνει να σχεδιάσει και να εκτυπώσει έντυπα, φυλλάδια, βιβλία, αφίσες, μπλοκ, μηχανογραφικά έντυπα, φακέλους για κάθε χρήση, κ.ά.

Επίσης σχεδιάζει ψηφιακές εκδόσεις, λογότυπα και παράγει οπτικοακουστικό υλικό.

Ταχυδρομική Διεύθυνση: **Καποδιστρίου 34, 10432 Αθήνα**

ΤΗΛΕΦΩΝΙΚΟ ΚΕΝΤΡΟ: 210 5279000

Ιστότοπος: **www.et.gr**

Πληροφορίες σχετικά με την λειτουργία του ιστότοπου: **helpdesk.et@et.gr**

Αποστολή εγγράφων προς δημοσίευση στο ΦΕΚ στην ηλεκτρονική διεύθυνση
https://eservices.et.gr

ΕΞΥΠΗΡΕΤΗΣΗ ΚΟΙΝΟΥ

Πωλήσεις - Συνδρομές: (Ισόγειο, τηλ. 210 5279178 - 180)

Πληροφορίες: (Ισόγειο, Γραφείο 3 και τηλεφ. κέντρο 210 5279000)

Παραλαβή Δημοσιευτέας Ύλης: (Ισόγειο, τηλ. 210 5279139)

Ωράριο για το κοινό: Δευτέρα έως και Παρασκευή: 8:00 - 13:30



* 0 4 0 0 6 5 9 2 6 0 8 2 5 0 0 1 6 *