



ΕΦΗΜΕΡΙΔΑ ΤΗΣ ΚΥΒΕΡΝΗΣΕΩΣ ΤΗΣ ΕΛΛΗΝΙΚΗΣ ΔΗΜΟΚΡΑΤΙΑΣ

29 Αυγούστου 2025

ΤΕΥΧΟΣ ΤΕΤΑΡΤΟ

Αρ. Φύλλου 662

ΑΠΟΦΑΣΕΙΣ

Αριθμ. 340053

Κήρυξη-Οριοθέτηση αρχαιολογικού χώρου στις περιοχές Τριμέσι, Βαθύ Λαγκάδι Τραχήλας, Τραχήλα, Παγανές, Παγανίτσα και Σελινίτσα για την προστασία σπηλαίων και βραχοσκεπών, Δ.Ε. Λεύκτρου, Δήμου Δυτικής Μάνης, Π.Ε. Μεσσηνίας, Περιφέρειας Πελοποννήσου.

Η ΥΠΟΥΡΓΟΣ ΠΟΛΙΤΙΣΜΟΥ

Έχοντας υπόψη:

- Το άρθρο 12 του Κώδικα νομοθεσίας για την προστασία των αρχαιοτήτων και εν γένει της πολιτιστικής κληρονομιάς (ν. 4858/2021, Α' 220).
- Τον ν. 4622/2019 «Επιτελικό Κράτος: οργάνωση, λειτουργία και διαφάνεια της Κυβέρνησης, των κυβερνητικών οργάνων και της κεντρικής δημόσιας διοίκησης» (Α' 133).
- Το π.δ. 4/2018 «Οργανισμός Υπουργείου Πολιτισμού και Αθλητισμού» (Α' 7).
- Το π.δ. 77/2023 «Σύσταση Υπουργείου και μετονομασία Υπουργείων - Σύσταση, κατάργηση και μετονομασία Γενικών και Ειδικών Γραμματειών - Μεταφορά αρμοδιοτήτων, υπηρεσιακών μονάδων, θέσεων προσωπικού και εποπτευόμενων φορέων» (Α' 130).
- Το π.δ. 79/2023 «Διορισμός Υπουργών, Αναπληρωτών Υπουργών και Υφυπουργών» (Α' 131).
- Την υπό στοιχεία ΥΠΠΟ/ΓΝΟΣ/49610/28-11-1990 κοινή υπουργική απόφαση «Εξαίρεση από τον περιορισμό των τριών υπογραφών» (Β' 743).
- Το υπ' αρ. 288170/17-07-2025 έγγραφο της Διεύθυνσης Έρευνας και Τεχνικής Υποστήριξης Μελετών και

Έργων Αναστήλωσης με το οποίο διαβιβάστηκαν στη ΔΙ.Π.Κ.Α. τα φύλλα Χάρτη Γ.Υ.Σ. και ο πίνακας συντεταγμένων της οριοθέτησης.


8. Την ομόφωνη γνωμοδότηση του Κεντρικού Αρχαιολογικού Συμβουλίου, όπως αυτή διατυπώθηκε στην υπ' αρ. 12/26-03-2025 Συνεδρία του (Θέμα 17ο).

Το γεγονός ότι οι διατάξεις της παρούσας δεν αφορούν σε διοικητική διαδικασία για την οποία υπάρχει υποχρέωση καταχώρισης στο ΕΜΔΔ-ΜΙΤΟΣ, αποφασίζουμε:

Εγκρίνεται η κήρυξη - οριοθέτηση αρχαιολογικού χώρου στις περιοχές Τριμέσι, Βαθύ Λαγκάδι Τραχήλας, Τραχήλα, Παγανές, Παγανίτσα και Σελινίτσα, της Δ.Ε. Λεύκτρου, Δήμου Δυτικής Μάνης, Π.Ε. Μεσσηνίας, Περιφέρειας Πελοποννήσου, για την αποτελεσματικότερη προστασία σπηλαίων και βραχοσκεπών, τα περισσότερα εκ των οποίων διασώζουν αρχαία κατάλοιπα από την Παλαιολιθική Εποχή έως τα νεώτερα χρόνια, καθώς και σημαντικών αρχαίων θέσεων και μνημείων, που συνθέτουν ένα σύνολο ιδιαίτερης γεωλογικής, ιστορικής και αρχαιολογικής αξίας, εντασσόμενο σε τοπίο ιδιαίτερης φυσιογνωμίας και μοναδικό στον ελλαδικό χώρο.

Ο αρχαιολογικός χώρος περικλείεται από την πολυγωνική γραμμή που ορίζεται από τα σημεία: 1, 2, 3, 4, 5, ..., 557, 558, 559, ακτογραμμή, 1, όπως αυτά σημειώνονται στο συνημμένο τοπογραφικό διάγραμμα κλίμακας 1:5.000 της Γ.Υ.Σ. μετά από γεωαναφορά τους σε Ε.Γ.Σ.Α. '87. Τα σημεία αντιστοιχούν σε ζεύγη συντεταγμένων που παρατίθενται στον συνημμένο πίνακα.


Από τις διατάξεις της παρούσας απόφασης δεν προκύπτει δαπάνη σε βάρος του κρατικού προϋπολογισμού.

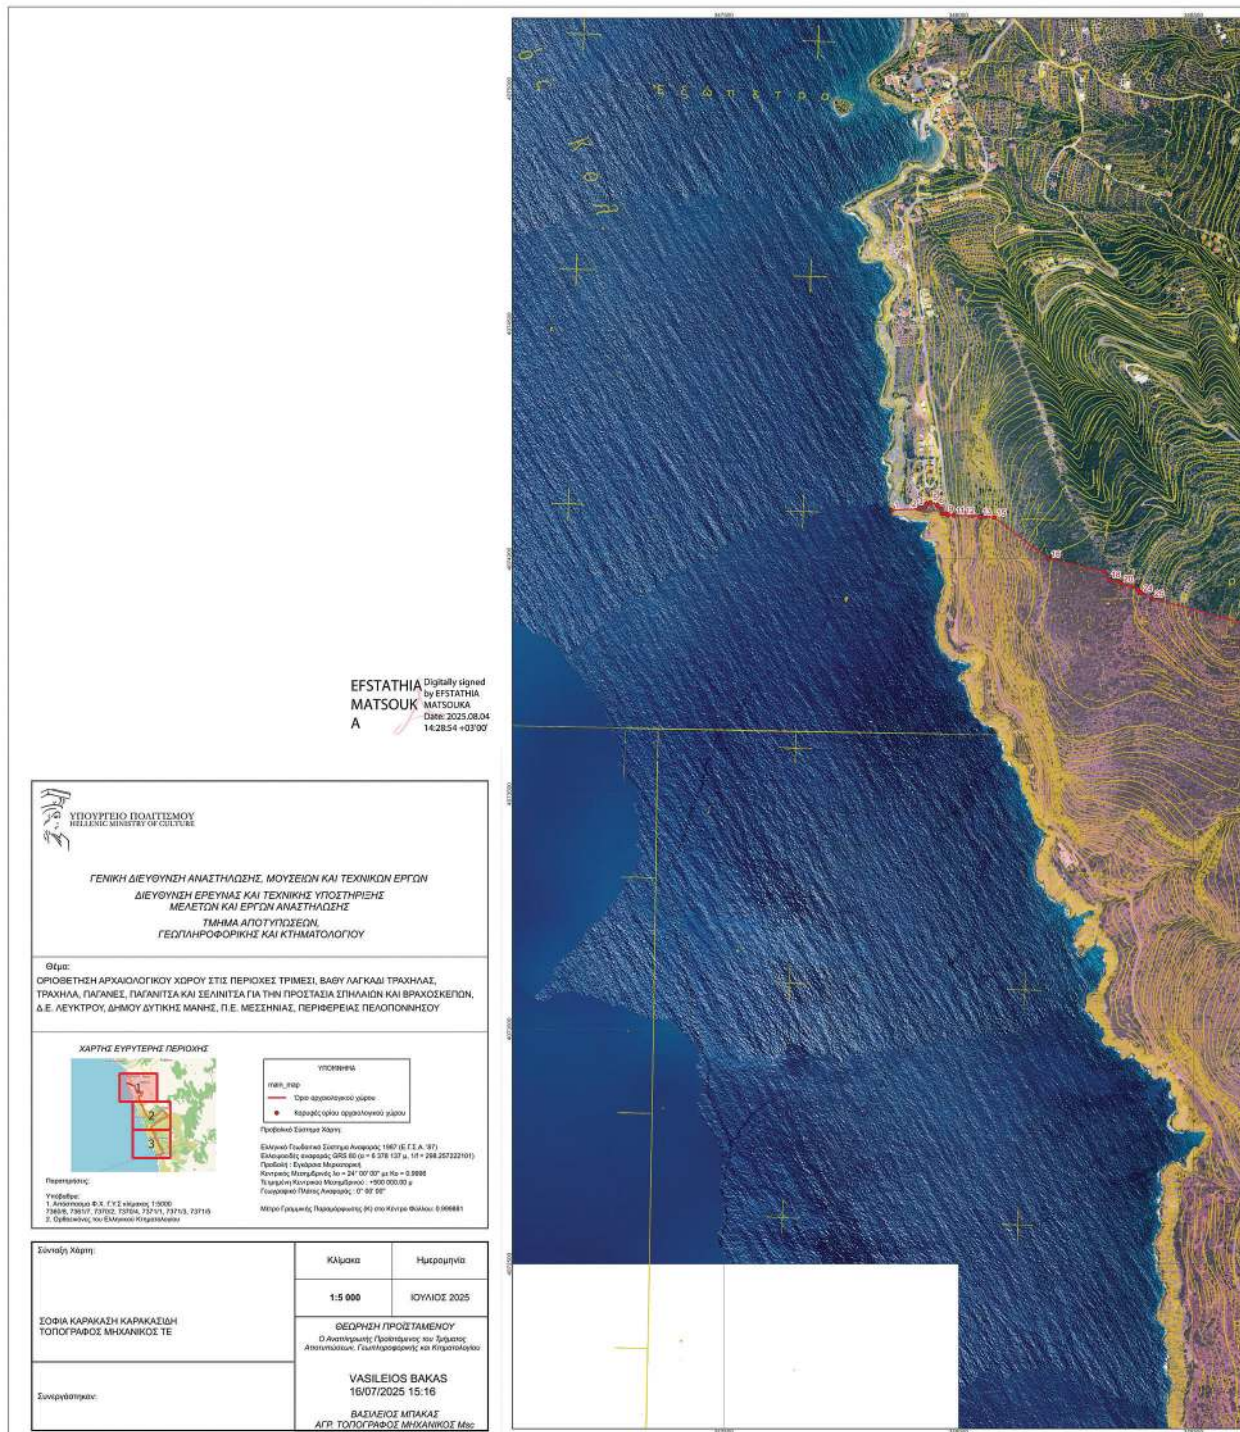
**ΕΘΝΙΚΟ ΤΥΠΟΓΡΑΦΕΙΟ**


Για τεχνικούς λόγους στο σχεδιάγραμμα,
από το ηλεκτρονικό αρχείο, έγινε
σμίκρυνση κατά ποσοστό

31%



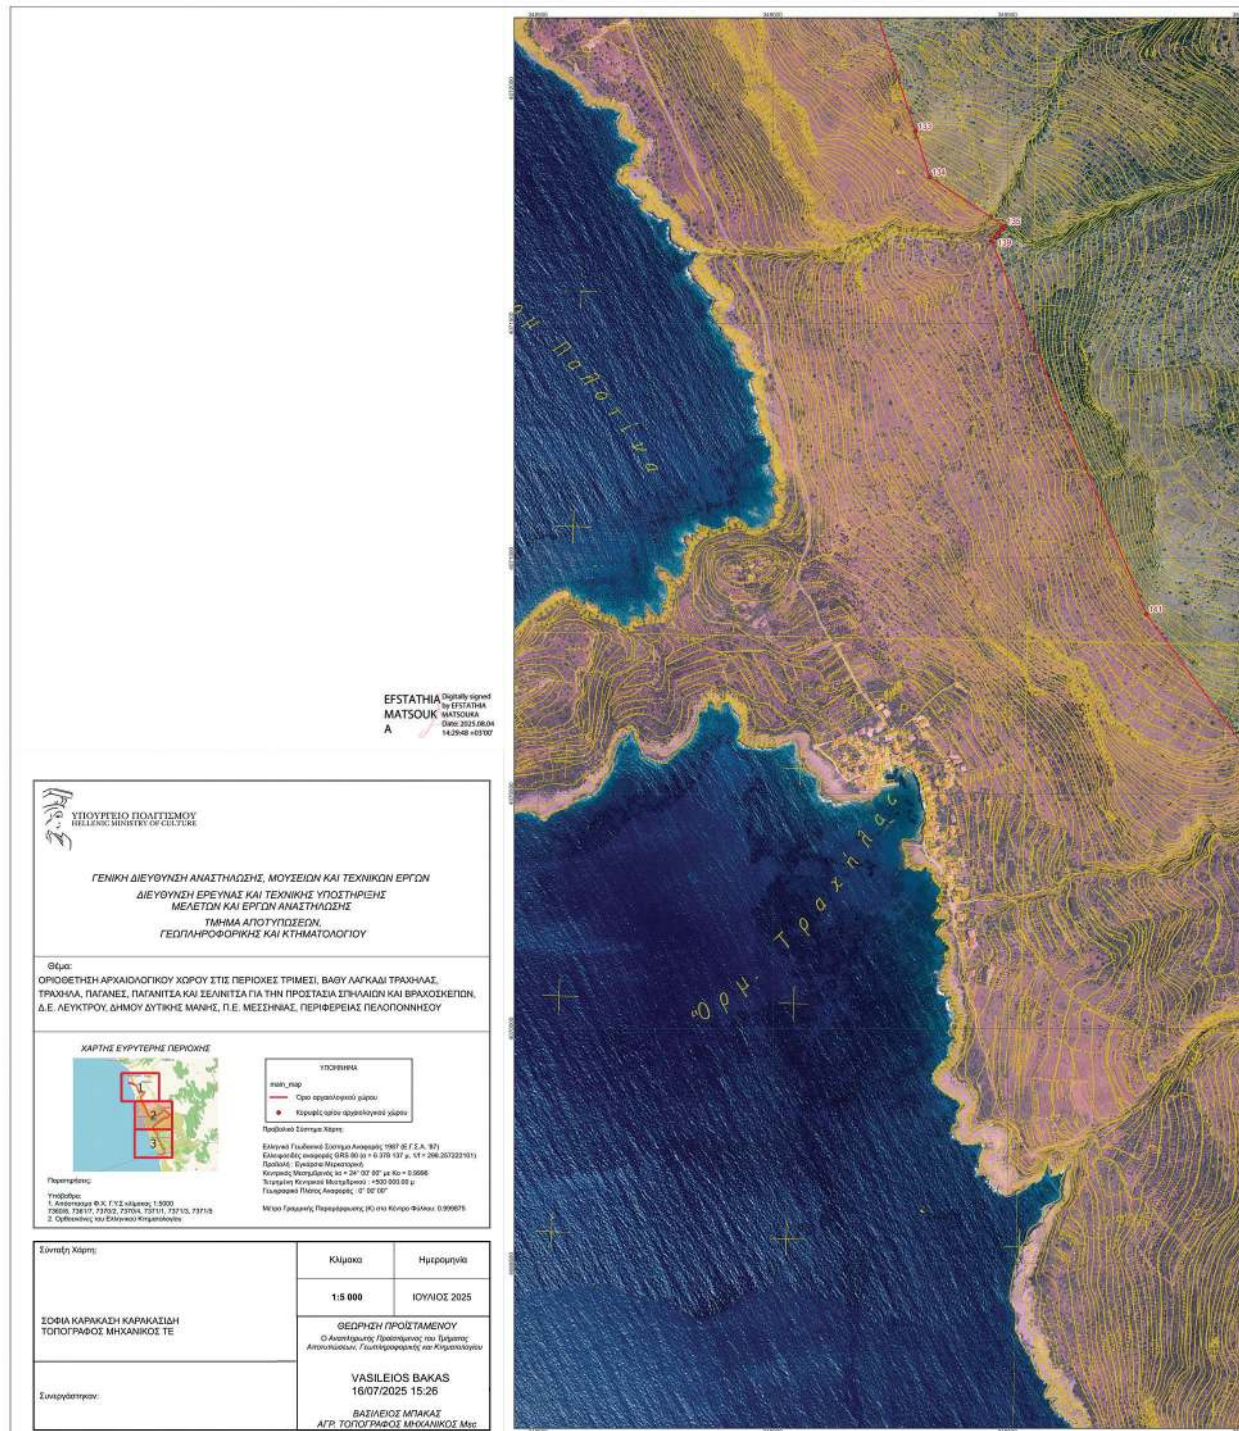

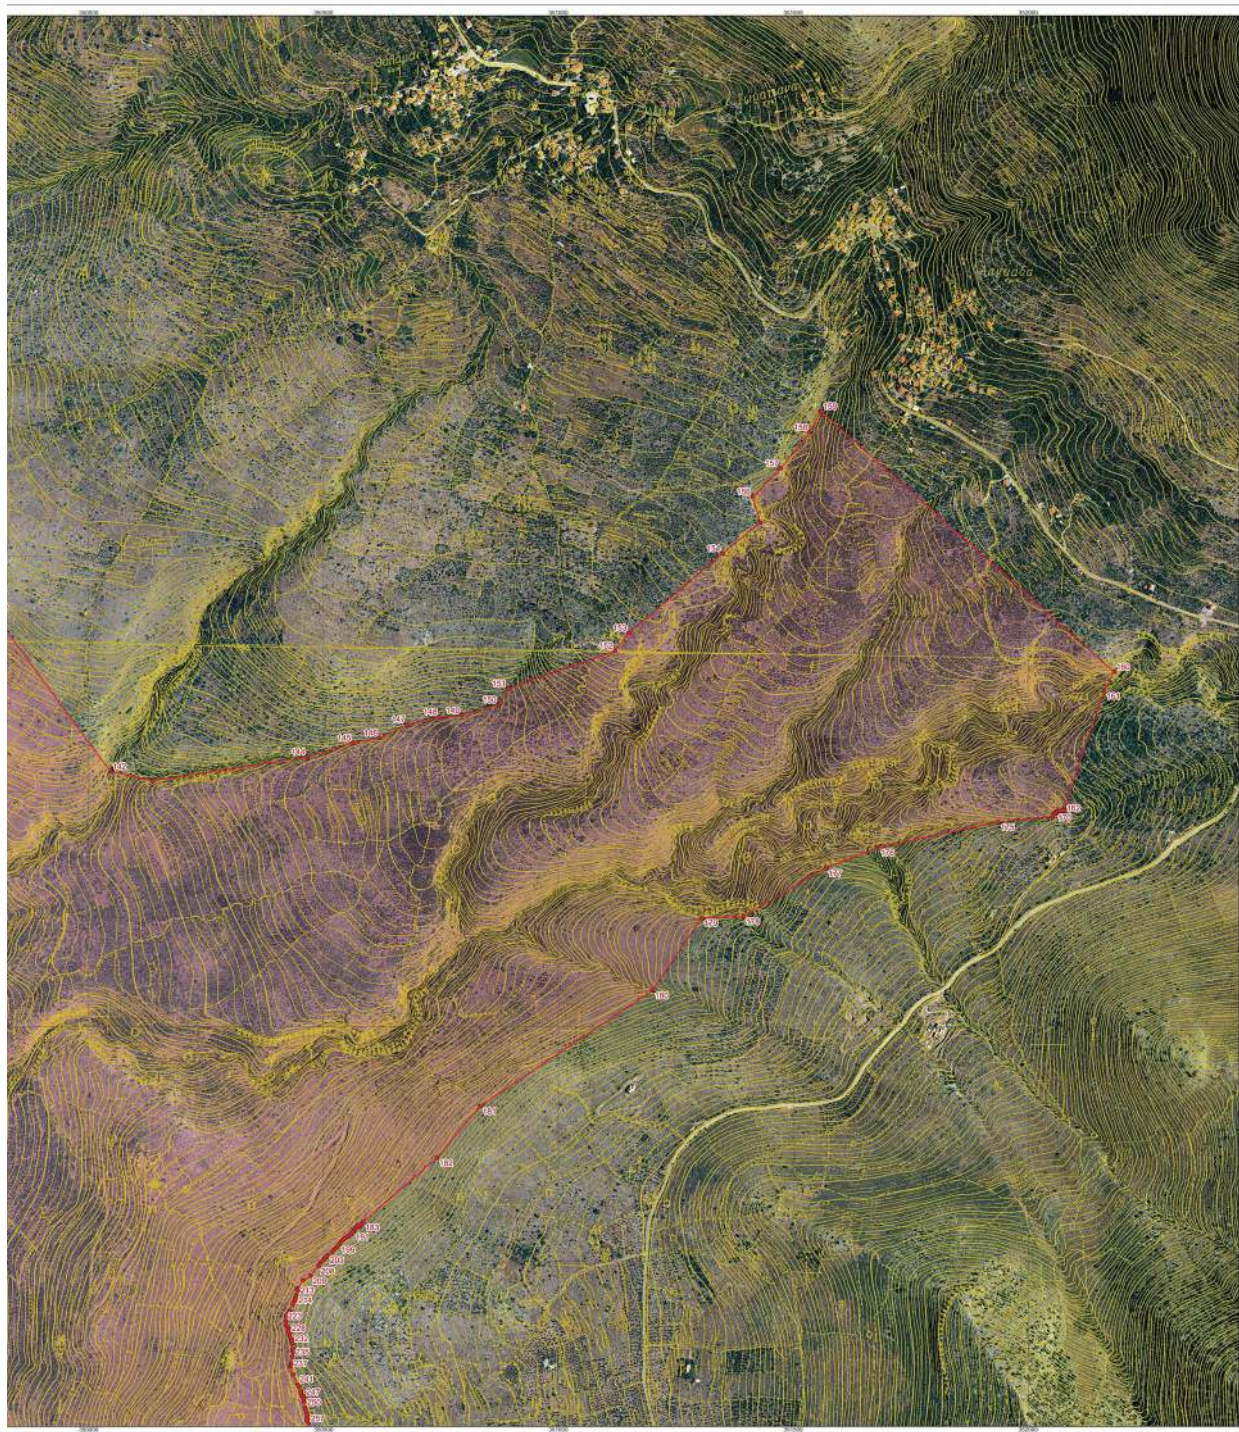

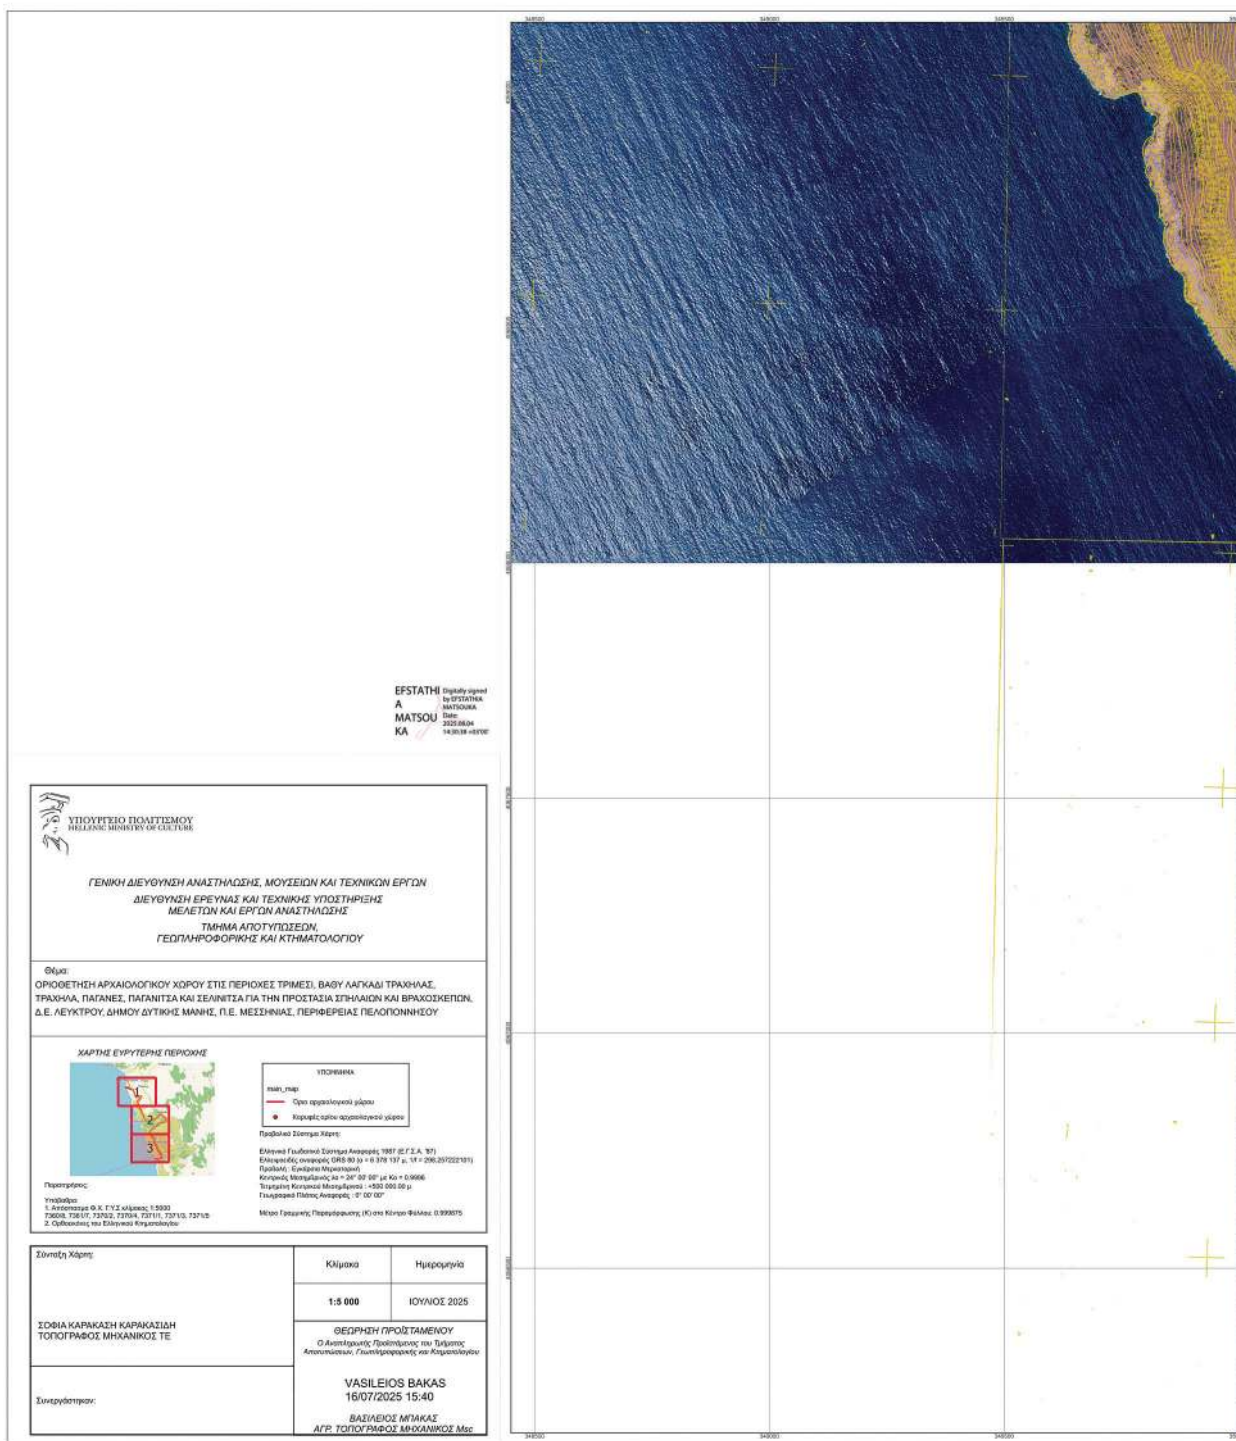

ΕΘΝΙΚΟ ΤΥΠΟΓΡΑΦΕΙΟ
Για τεχνικούς λόγους στο σχεδιάγραμμα,
από το ηλεκτρονικό αρχείο, έγινε
σμίκρυνση κατά ποσοστό **31%**



ΕΦΣΤΑΘΙΑ
MATSOUKA

Digitally signed by
ΕΦΣΤΑΘΙΑ MATSOUKA
Date: 2025.08.04
14:31:31 +03'00'

ΟΡΙΟΘΕΤΗΣΗ ΤΟΥ ΑΡΧΑΙΟΛΟΓΙΚΟΥ ΧΩΡΟΥ ΣΤΙΣ ΠΕΡΙΟΧΕΣ ΤΡΙΜΕΣΙ, ΒΑΘΥ ΛΑΓΚΑΔΙ ΤΡΑΧΗΛΑΣ, ΤΡΑΧΗΛΑ, ΠΑΓΑΝΕΣ, ΠΑΓΑΝΙΤΣΑ ΚΑΙ ΣΕΛΙΝΙΤΣΑ ΓΙΑ ΤΗΝ ΠΡΟΣΤΑΣΙΑ ΣΠΗΛΑΙΩΝ ΚΑΙ ΒΡΑΧΟΣΚΕΠΩΝ, Δ.Ε. ΛΕΥΚΤΡΟΥ, ΔΗΜΟΥ ΔΥΤΙΚΗΣ ΜΑΝΗΣ, Π.Ε. ΜΕΣΣΗΝΙΑΣ ΠΕΡΙΦΕΡΕΙΑΣ ΠΕΛΟΠΟΝΝΗΣΟΥ

ΕΠΣ

ΠΙΝΑΚΑΣ ΣΥΝΤΕΤΑΓΜΕΝΩΝ

ΣΗΜΕΙΟ	ΔΙΑΓΡΑΜΜΑ 1:5000	Φ.Χ. 1:50000	ΣΥΝ/ΝΗ Χ [ΕΓΣΑ '87]	ΣΥΝ/ΝΗ Υ [ΕΓΣΑ '87]
1	7360/8	ΞΗΡΟΚΑΜΠΙΟΝ	347857.94	4074103.95
2	7360/8	ΞΗΡΟΚΑΜΠΙΟΝ	347915.60	4074106.24
3	7360/8	ΞΗΡΟΚΑΜΠΙΟΝ	347929.82	4074111.86
4	7360/8	ΞΗΡΟΚΑΜΠΙΟΝ	347931.81	4074118.14
5	7360/8	ΞΗΡΟΚΑΜΠΙΟΝ	347940.07	4074119.80
6	7360/8	ΞΗΡΟΚΑΜΠΙΟΝ	347954.30	4074114.18
7	7360/8	ΞΗΡΟΚΑΜΠΙΟΝ	347963.56	4074106.24
8	7360/8	ΞΗΡΟΚΑΜΠΙΟΝ	347964.88	4074096.65
9	7360/8	ΞΗΡΟΚΑΜΠΙΟΝ	347973.81	4074095.99
10	7360/8	ΞΗΡΟΚΑΜΠΙΟΝ	347979.18	4074094.80
11	7360/8	ΞΗΡΟΚΑΜΠΙΟΝ	347989.84	4074092.44
12	7360/8	ΞΗΡΟΚΑΜΠΙΟΝ	348029.34	4074092.13
13	7360/8	ΞΗΡΟΚΑΜΠΙΟΝ	348045.64	4074090.02
14	7360/8	ΞΗΡΟΚΑΜΠΙΟΝ	348051.95	4074089.68
15	7360/8	ΞΗΡΟΚΑΜΠΙΟΝ	348076.00	4074088.00
16	7360/8	ΞΗΡΟΚΑΜΠΙΟΝ	348192.49	4073999.68
17	7360/8	ΞΗΡΟΚΑΜΠΙΟΝ	348309.25	4073974.02
18	7360/8	ΞΗΡΟΚΑΜΠΙΟΝ	348320.14	4073956.20
19	7360/8	ΞΗΡΟΚΑΜΠΙΟΝ	348342.00	4073951.00
20	7360/8	ΞΗΡΟΚΑΜΠΙΟΝ	348347.00	4073947.00
21	7360/8	ΞΗΡΟΚΑΜΠΙΟΝ	348374.28	4073940.87
22	7360/8	ΞΗΡΟΚΑΜΠΙΟΝ	348382.01	4073935.00
23	7360/8	ΞΗΡΟΚΑΜΠΙΟΝ	348386.01	4073929.01
24	7360/8	ΞΗΡΟΚΑΜΠΙΟΝ	348388.98	4073927.04
25	7360/8	ΞΗΡΟΚΑΜΠΙΟΝ	348412.59	4073915.60
26	7360/8	ΞΗΡΟΚΑΜΠΙΟΝ	348633.17	4073857.05
27	7360/8	ΞΗΡΟΚΑΜΠΙΟΝ	348645.43	4073821.00
28	7360/8	ΞΗΡΟΚΑΜΠΙΟΝ	348653.37	4073818.92
29	7360/8	ΞΗΡΟΚΑΜΠΙΟΝ	348652.19	4073814.12
30	7360/8	ΞΗΡΟΚΑΜΠΙΟΝ	348699.55	4073691.44
31	7370/2	ΞΗΡΟΚΑΜΠΙΟΝ	348737.87	4073575.45
32	7370/2	ΞΗΡΟΚΑΜΠΙΟΝ	348848.31	4073215.45
33	7370/2	ΞΗΡΟΚΑΜΠΙΟΝ	348976.82	4073054.35
34	7370/2	ΞΗΡΟΚΑΜΠΙΟΝ	348978.80	4073054.94
35	7370/2	ΞΗΡΟΚΑΜΠΙΟΝ	348979.42	4073055.13
36	7370/2	ΞΗΡΟΚΑΜΠΙΟΝ	348996.79	4073058.18
37	7370/2	ΞΗΡΟΚΑΜΠΙΟΝ	349007.98	4073060.15
38	7370/2	ΞΗΡΟΚΑΜΠΙΟΝ	349016.62	4073061.18
39	7370/2	ΞΗΡΟΚΑΜΠΙΟΝ	349025.30	4073064.30
40	7370/2	ΞΗΡΟΚΑΜΠΙΟΝ	349044.12	4073067.20
41	7370/2	ΞΗΡΟΚΑΜΠΙΟΝ	349049.58	4073069.00
42	7370/2	ΞΗΡΟΚΑΜΠΙΟΝ	349058.02	4073071.78

ΥΠΟΥΡΓΕΙΟ ΠΟΛΙΤΙΣΜΟΥ
ΔΕΤΥΜΕΑ /
ΤΜΗΜΑ ΑΠΟΤΥΠΩΣΕΩΝ, ΓΕΩΠΛΗΡΟΦΟΡΙΚΗΣ
Κ ΚΤΗΜΑΤΟΛΟΓΙΟΥ

Οριοθέτηση αρχ/κού χώρου
στις περιοχές της Δυτικής Μάνης
για την προστασία σπηλαίων
κ βραχοσκεπών_Μεσσηνία

43	7370/2	ΞΗΡΟΚΑΜΠΙΟΝ	349060.93	4073072.65
44	7370/2	ΞΗΡΟΚΑΜΠΙΟΝ	349064.37	4073073.67
45	7370/2	ΞΗΡΟΚΑΜΠΙΟΝ	349066.08	4073074.18
46	7370/2	ΞΗΡΟΚΑΜΠΙΟΝ	349069.45	4073073.09
47	7370/2	ΞΗΡΟΚΑΜΠΙΟΝ	349076.26	4073069.86
48	7370/2	ΞΗΡΟΚΑΜΠΙΟΝ	349076.26	4073069.86
49	7370/2	ΞΗΡΟΚΑΜΠΙΟΝ	349077.53	4073068.66
50	7370/2	ΞΗΡΟΚΑΜΠΙΟΝ	349078.06	4073068.18
51	7370/2	ΞΗΡΟΚΑΜΠΙΟΝ	349080.62	4073065.73
52	7370/2	ΞΗΡΟΚΑΜΠΙΟΝ	349084.14	4073062.01
53	7370/2	ΞΗΡΟΚΑΜΠΙΟΝ	349088.71	4073061.25
54	7370/2	ΞΗΡΟΚΑΜΠΙΟΝ	349093.42	4073063.13
55	7370/2	ΞΗΡΟΚΑΜΠΙΟΝ	349108.74	4073069.10
56	7370/2	ΞΗΡΟΚΑΜΠΙΟΝ	349117.41	4073073.46
57	7370/2	ΞΗΡΟΚΑΜΠΙΟΝ	349126.93	4073078.24
58	7370/2	ΞΗΡΟΚΑΜΠΙΟΝ	349135.57	4073083.36
59	7370/2	ΞΗΡΟΚΑΜΠΙΟΝ	349145.67	4073087.17
60	7370/2	ΞΗΡΟΚΑΜΠΙΟΝ	349158.54	4073089.31
61	7370/2	ΞΗΡΟΚΑΜΠΙΟΝ	349163.23	4073088.10
62	7370/2	ΞΗΡΟΚΑΜΠΙΟΝ	349167.03	4073088.15
63	7370/2	ΞΗΡΟΚΑΜΠΙΟΝ	349182.91	4073090.66
64	7370/2	ΞΗΡΟΚΑΜΠΙΟΝ	349192.70	4073091.03
65	7370/2	ΞΗΡΟΚΑΜΠΙΟΝ	349196.84	4073091.18
66	7370/2	ΞΗΡΟΚΑΜΠΙΟΝ	349207.33	4073091.33
67	7370/2	ΞΗΡΟΚΑΜΠΙΟΝ	349222.17	4073094.75
68	7370/2	ΞΗΡΟΚΑΜΠΙΟΝ	349226.80	4073091.45
69	7370/2	ΞΗΡΟΚΑΜΠΙΟΝ	349231.07	4073088.40
70	7370/2	ΞΗΡΟΚΑΜΠΙΟΝ	349233.46	4073089.85
71	7370/2	ΞΗΡΟΚΑΜΠΙΟΝ	349233.85	4073090.08
72	7370/2	ΞΗΡΟΚΑΜΠΙΟΝ	349237.77	4073089.64
73	7370/2	ΞΗΡΟΚΑΜΠΙΟΝ	349257.37	4073087.53
74	7370/2	ΞΗΡΟΚΑΜΠΙΟΝ	349276.54	4073086.10
75	7370/2	ΞΗΡΟΚΑΜΠΙΟΝ	349284.40	4073091.90
76	7370/2	ΞΗΡΟΚΑΜΠΙΟΝ	349287.40	4073093.74
77	7370/2	ΞΗΡΟΚΑΜΠΙΟΝ	349290.44	4073094.76
78	7370/2	ΞΗΡΟΚΑΜΠΙΟΝ	349298.28	4073095.62
79	7370/2	ΞΗΡΟΚΑΜΠΙΟΝ	349304.40	4073096.81
80	7370/2	ΞΗΡΟΚΑΜΠΙΟΝ	349309.31	4073099.81
81	7370/2	ΞΗΡΟΚΑΜΠΙΟΝ	349316.11	4073102.33
82	7370/2	ΞΗΡΟΚΑΜΠΙΟΝ	349322.78	4073106.06
83	7370/2	ΞΗΡΟΚΑΜΠΙΟΝ	349325.87	4073108.96
84	7370/2	ΞΗΡΟΚΑΜΠΙΟΝ	349335.94	4073110.97
85	7370/2	ΞΗΡΟΚΑΜΠΙΟΝ	349361.60	4073114.10
86	7370/2	ΞΗΡΟΚΑΜΠΙΟΝ	349370.72	4073114.97
87	7370/2	ΞΗΡΟΚΑΜΠΙΟΝ	349375.40	4073113.76
88	7370/2	ΞΗΡΟΚΑΜΠΙΟΝ	349378.70	4073113.68
89	7370/2	ΞΗΡΟΚΑΜΠΙΟΝ	349381.93	4073114.52
90	7370/2	ΞΗΡΟΚΑΜΠΙΟΝ	349384.80	4073120.97
91	7370/2	ΞΗΡΟΚΑΜΠΙΟΝ	349432.63	4073140.20
92	7370/2	ΞΗΡΟΚΑΜΠΙΟΝ	349451.90	4073149.18

93	7370/2	ΞΗΡΟΚΑΜΠΙΟΝ	349453.59	4073158.31
94	7370/2	ΞΗΡΟΚΑΜΠΙΟΝ	349467.17	4073164.34
95	7370/2	ΞΗΡΟΚΑΜΠΙΟΝ	349488.88	4073173.72
96	7370/2	ΞΗΡΟΚΑΜΠΙΟΝ	349530.35	4073176.47
97	7370/2	ΞΗΡΟΚΑΜΠΙΟΝ	349527.70	4073147.37
98	7370/2	ΞΗΡΟΚΑΜΠΙΟΝ	349528.97	4073134.82
99	7370/2	ΞΗΡΟΚΑΜΠΙΟΝ	349472.90	4073056.88
100	7370/2	ΞΗΡΟΚΑΜΠΙΟΝ	349400.73	4072956.04
101	7370/2	ΞΗΡΟΚΑΜΠΙΟΝ	349386.91	4072946.79
102	7370/2	ΞΗΡΟΚΑΜΠΙΟΝ	349374.26	4072933.49
103	7370/2	ΞΗΡΟΚΑΜΠΙΟΝ	349368.26	4072918.77
104	7370/2	ΞΗΡΟΚΑΜΠΙΟΝ	349370.01	4072897.37
105	7370/2	ΞΗΡΟΚΑΜΠΙΟΝ	349373.22	4072878.95
106	7370/2	ΞΗΡΟΚΑΜΠΙΟΝ	349370.22	4072858.88
107	7370/2	ΞΗΡΟΚΑΜΠΙΟΝ	349365.11	4072844.21
108	7370/2	ΞΗΡΟΚΑΜΠΙΟΝ	349355.86	4072822.32
109	7370/2	ΞΗΡΟΚΑΜΠΙΟΝ	349356.91	4072810.55
110	7370/2	ΞΗΡΟΚΑΜΠΙΟΝ	349367.99	4072788.11
111	7370/2	ΞΗΡΟΚΑΜΠΙΟΝ	349373.60	4072770.91
112	7370/2	ΞΗΡΟΚΑΜΠΙΟΝ	349369.69	4072759.70
113	7370/2	ΞΗΡΟΚΑΜΠΙΟΝ	349356.26	4072761.52
114	7370/2	ΞΗΡΟΚΑΜΠΙΟΝ	349331.48	4072778.73
115	7370/2	ΞΗΡΟΚΑΜΠΙΟΝ	349314.04	4072786.82
116	7370/2	ΞΗΡΟΚΑΜΠΙΟΝ	349294.97	4072788.66
117	7370/2	ΞΗΡΟΚΑΜΠΙΟΝ	349288.02	4072790.43
118	7370/2	ΞΗΡΟΚΑΜΠΙΟΝ	349239.69	4072764.48
119	7370/2	ΞΗΡΟΚΑΜΠΙΟΝ	349218.56	4072749.92
120	7370/2	ΞΗΡΟΚΑΜΠΙΟΝ	349197.66	4072733.71
121	7370/2	ΞΗΡΟΚΑΜΠΙΟΝ	349162.77	4072709.10
122	7370/2	ΞΗΡΟΚΑΜΠΙΟΝ	349147.60	4072697.80
123	7370/2	ΞΗΡΟΚΑΜΠΙΟΝ	349131.63	4072684.71
124	7370/2	ΞΗΡΟΚΑΜΠΙΟΝ	349120.23	4072676.55
125	7370/2	ΞΗΡΟΚΑΜΠΙΟΝ	349110.51	4072681.33
126	7370/2	ΞΗΡΟΚΑΜΠΙΟΝ	349101.72	4072678.68
127	7370/2	ΞΗΡΟΚΑΜΠΙΟΝ	349099.33	4072671.78
128	7370/2	ΞΗΡΟΚΑΜΠΙΟΝ	349098.98	4072666.62
129	7370/2	ΞΗΡΟΚΑΜΠΙΟΝ	349094.95	4072649.19
130	7370/2	ΞΗΡΟΚΑΜΠΙΟΝ	349089.00	4072623.49
131	7370/2	ΞΗΡΟΚΑΜΠΙΟΝ	349085.73	4072609.34
132	7370/2	ΞΗΡΟΚΑΜΠΙΟΝ	349082.17	4072587.25
133	7370/2	ΞΗΡΟΚΑΜΠΙΟΝ	349304.05	4071908.73
134	7370/2	ΞΗΡΟΚΑΜΠΙΟΝ	349334.44	4071810.91
135	7370/2	ΞΗΡΟΚΑΜΠΙΟΝ	349493.82	4071706.37
136	7370/2	ΞΗΡΟΚΑΜΠΙΟΝ	349488.02	4071700.45
137	7370/2	ΞΗΡΟΚΑΜΠΙΟΝ	349482.24	4071693.90
138	7370/2	ΞΗΡΟΚΑΜΠΙΟΝ	349480.53	4071691.70
139	7370/2	ΞΗΡΟΚΑΜΠΙΟΝ	349473.74	4071682.96
140	7370/2	ΞΗΡΟΚΑΜΠΙΟΝ	349466.34	4071674.28
141	7370/2	ΞΗΡΟΚΑΜΠΙΟΝ	349795.78	4070881.70
142	7371/3	ΞΗΡΟΚΑΜΠΙΟΝ	350045.97	4070543.02

143	7371/3	ΞΗΡΟΚΑΜΠΙΟΝ	350136.70	4070523.38
144	7371/3	ΞΗΡΟΚΑΜΠΙΟΝ	350465.38	4070573.37
145	7371/3	ΞΗΡΟΚΑΜΠΙΟΝ	350563.48	4070603.37
146	7371/3	ΞΗΡΟΚΑΜΠΙΟΝ	350620.03	4070613.99
147	7371/3	ΞΗΡΟΚΑΜΠΙΟΝ	350678.74	4070642.76
148	7371/3	ΞΗΡΟΚΑΜΠΙΟΝ	350747.12	4070658.94
149	7371/3	ΞΗΡΟΚΑΜΠΙΟΝ	350794.47	4070662.18
150	7371/3	ΞΗΡΟΚΑΜΠΙΟΝ	350872.74	4070684.65
151	7371/3	ΞΗΡΟΚΑΜΠΙΟΝ	350892.99	4070719.26
152	7370/2	ΞΗΡΟΚΑΜΠΙΟΝ	351120.86	4070799.57
153	7370/2	ΞΗΡΟΚΑΜΠΙΟΝ	351150.54	4070837.07
154	7370/2	ΞΗΡΟΚΑΜΠΙΟΝ	351349.77	4071006.73
155	7370/2	ΞΗΡΟΚΑΜΠΙΟΝ	351430.42	4071072.69
156	7370/2	ΞΗΡΟΚΑΜΠΙΟΝ	351413.79	4071127.24
157	7370/2	ΞΗΡΟΚΑΜΠΙΟΝ	351474.03	4071187.73
158	7370/2	ΞΗΡΟΚΑΜΠΙΟΝ	351535.26	4071264.12
159	7370/2	ΞΗΡΟΚΑΜΠΙΟΝ	351558.85	4071308.74
160	7371/3	ΞΗΡΟΚΑΜΠΙΟΝ	352182.81	4070754.88
161	7371/3	ΞΗΡΟΚΑΜΠΙΟΝ	352161.59	4070714.05
162	7371/3	ΞΗΡΟΚΑΜΠΙΟΝ	352076.92	4070464.79
163	7371/3	ΞΗΡΟΚΑΜΠΙΟΝ	352076.26	4070461.75
164	7371/3	ΞΗΡΟΚΑΜΠΙΟΝ	352073.67	4070459.97
165	7371/3	ΞΗΡΟΚΑΜΠΙΟΝ	352069.81	4070458.78
166	7371/3	ΞΗΡΟΚΑΜΠΙΟΝ	352065.76	4070458.61
167	7371/3	ΞΗΡΟΚΑΜΠΙΟΝ	352064.15	4070459.18
168	7371/3	ΞΗΡΟΚΑΜΠΙΟΝ	352060.75	4070458.55
169	7371/3	ΞΗΡΟΚΑΜΠΙΟΝ	352060.47	4070457.03
170	7371/3	ΞΗΡΟΚΑΜΠΙΟΝ	352057.36	4070455.40
171	7371/3	ΞΗΡΟΚΑΜΠΙΟΝ	352055.97	4070454.05
172	7371/3	ΞΗΡΟΚΑΜΠΙΟΝ	352054.39	4070451.96
173	7371/3	ΞΗΡΟΚΑΜΠΙΟΝ	352053.00	4070448.73
174	7371/3	ΞΗΡΟΚΑΜΠΙΟΝ	352051.41	4070446.25
175	7371/3	ΞΗΡΟΚΑΜΠΙΟΝ	351936.58	4070435.34
176	7371/3	ΞΗΡΟΚΑΜΠΙΟΝ	351680.56	4070381.01
177	7371/3	ΞΗΡΟΚΑΜΠΙΟΝ	351569.35	4070337.18
178	7371/3	ΞΗΡΟΚΑΜΠΙΟΝ	351394.06	4070234.54
179	7371/3	ΞΗΡΟΚΑΜΠΙΟΝ	351304.98	4070231.43
180	7371/3	ΞΗΡΟΚΑΜΠΙΟΝ	351200.45	4070077.32
181	7371/3	ΞΗΡΟΚΑΜΠΙΟΝ	350833.69	4069831.24
182	7371/3	ΞΗΡΟΚΑΜΠΙΟΝ	350741.46	4069721.05
183	7371/3	ΞΗΡΟΚΑΜΠΙΟΝ	350583.82	4069584.14
184	7371/3	ΞΗΡΟΚΑΜΠΙΟΝ	350578.76	4069577.48
185	7371/3	ΞΗΡΟΚΑΜΠΙΟΝ	350573.39	4069574.18
186	7371/3	ΞΗΡΟΚΑΜΠΙΟΝ	350571.72	4069575.99
187	7371/3	ΞΗΡΟΚΑΜΠΙΟΝ	350569.51	4069572.35
188	7371/3	ΞΗΡΟΚΑΜΠΙΟΝ	350567.42	4069569.60
189	7371/3	ΞΗΡΟΚΑΜΠΙΟΝ	350564.41	4069566.51
190	7371/3	ΞΗΡΟΚΑΜΠΙΟΝ	350565.11	4069565.56
191	7371/3	ΞΗΡΟΚΑΜΠΙΟΝ	350562.98	4069563.91
192	7371/3	ΞΗΡΟΚΑΜΠΙΟΝ	350557.66	4069559.38

193	7371/3	ΞΗΡΟΚΑΜΠΙΟΝ	350552.73	4069554.68
194	7371/3	ΞΗΡΟΚΑΜΠΙΟΝ	350549.71	4069552.21
195	7371/3	ΞΗΡΟΚΑΜΠΙΟΝ	350545.82	4069550.86
196	7371/3	ΞΗΡΟΚΑΜΠΙΟΝ	350541.95	4069547.68
197	7371/3	ΞΗΡΟΚΑΜΠΙΟΝ	350538.20	4069544.05
198	7371/3	ΞΗΡΟΚΑΜΠΙΟΝ	350535.25	4069540.10
199	7371/3	ΞΗΡΟΚΑΜΠΙΟΝ	350532.82	4069536.21
200	7371/3	ΞΗΡΟΚΑΜΠΙΟΝ	350528.39	4069531.22
201	7371/3	ΞΗΡΟΚΑΜΠΙΟΝ	350522.58	4069526.30
202	7371/3	ΞΗΡΟΚΑΜΠΙΟΝ	350518.26	4069520.22
203	7371/3	ΞΗΡΟΚΑΜΠΙΟΝ	350508.85	4069514.11
204	7371/3	ΞΗΡΟΚΑΜΠΙΟΝ	350506.24	4069510.43
205	7371/3	ΞΗΡΟΚΑΜΠΙΟΝ	350502.07	4069507.81
206	7371/3	ΞΗΡΟΚΑΜΠΙΟΝ	350500.05	4069503.33
207	7371/3	ΞΗΡΟΚΑΜΠΙΟΝ	350494.09	4069498.77
208	7371/3	ΞΗΡΟΚΑΜΠΙΟΝ	350489.29	4069490.81
209	7371/3	ΞΗΡΟΚΑΜΠΙΟΝ	350471.89	4069470.21
210	7371/3	ΞΗΡΟΚΑΜΠΙΟΝ	350456.64	4069460.22
211	7371/3	ΞΗΡΟΚΑΜΠΙΟΝ	350444.72	4069443.53
212	7371/3	ΞΗΡΟΚΑΜΠΙΟΝ	350443.93	4069441.23
213	7371/3	ΞΗΡΟΚΑΜΠΙΟΝ	350445.90	4069439.09
214	7371/3	ΞΗΡΟΚΑΜΠΙΟΝ	350441.62	4069428.90
215	7371/3	ΞΗΡΟΚΑΜΠΙΟΝ	350440.31	4069424.37
216	7371/3	ΞΗΡΟΚΑΜΠΙΟΝ	350439.98	4069420.67
217	7371/3	ΞΗΡΟΚΑΜΠΙΟΝ	350438.08	4069416.06
218	7371/3	ΞΗΡΟΚΑΜΠΙΟΝ	350434.55	4069409.24
219	7371/3	ΞΗΡΟΚΑΜΠΙΟΝ	350427.88	4069396.24
220	7371/3	ΞΗΡΟΚΑΜΠΙΟΝ	350426.05	4069391.63
221	7371/3	ΞΗΡΟΚΑΜΠΙΟΝ	350420.88	4069386.56
222	7371/3	ΞΗΡΟΚΑΜΠΙΟΝ	350420.67	4069382.01
223	7371/3	ΞΗΡΟΚΑΜΠΙΟΝ	350419.64	4069373.63
224	7371/3	ΞΗΡΟΚΑΜΠΙΟΝ	350420.98	4069364.84
225	7371/3	ΞΗΡΟΚΑΜΠΙΟΝ	350423.49	4069360.58
226	7371/3	ΞΗΡΟΚΑΜΠΙΟΝ	350424.92	4069358.50
227	7371/3	ΞΗΡΟΚΑΜΠΙΟΝ	350424.14	4069352.00
228	7371/3	ΞΗΡΟΚΑΜΠΙΟΝ	350427.39	4069348.10
229	7371/3	ΞΗΡΟΚΑΜΠΙΟΝ	350428.30	4069341.47
230	7371/3	ΞΗΡΟΚΑΜΠΙΟΝ	350431.70	4069334.22
231	7371/3	ΞΗΡΟΚΑΜΠΙΟΝ	350431.46	4069331.89
232	7371/3	ΞΗΡΟΚΑΜΠΙΟΝ	350433.71	4069326.43
233	7371/3	ΞΗΡΟΚΑΜΠΙΟΝ	350435.08	4069314.63
234	7371/3	ΞΗΡΟΚΑΜΠΙΟΝ	350435.20	4069312.22
235	7371/3	ΞΗΡΟΚΑΜΠΙΟΝ	350435.40	4069308.45
236	7371/3	ΞΗΡΟΚΑΜΠΙΟΝ	350433.79	4069298.21
237	7371/3	ΞΗΡΟΚΑΜΠΙΟΝ	350431.56	4069284.23
238	7371/3	ΞΗΡΟΚΑΜΠΙΟΝ	350429.67	4069279.33
239	7371/3	ΞΗΡΟΚΑΜΠΙΟΝ	350428.98	4069276.91
240	7371/3	ΞΗΡΟΚΑΜΠΙΟΝ	350435.33	4069260.89
241	7371/3	ΞΗΡΟΚΑΜΠΙΟΝ	350444.43	4069239.94
242	7371/3	ΞΗΡΟΚΑΜΠΙΟΝ	350448.52	4069234.19

243	7371/3	ΞΗΡΟΚΑΜΠΙΟΝ	350452.02	4069225.25
244	7371/3	ΞΗΡΟΚΑΜΠΙΟΝ	350451.90	4069221.58
245	7371/3	ΞΗΡΟΚΑΜΠΙΟΝ	350454.07	4069214.78
246	7371/3	ΞΗΡΟΚΑΜΠΙΟΝ	350457.44	4069214.24
247	7371/3	ΞΗΡΟΚΑΜΠΙΟΝ	350458.10	4069212.32
248	7371/3	ΞΗΡΟΚΑΜΠΙΟΝ	350457.38	4069208.47
249	7371/3	ΞΗΡΟΚΑΜΠΙΟΝ	350458.60	4069201.58
250	7371/3	ΞΗΡΟΚΑΜΠΙΟΝ	350460.07	4069190.80
251	7371/3	ΞΗΡΟΚΑΜΠΙΟΝ	350461.57	4069186.22
252	7371/3	ΞΗΡΟΚΑΜΠΙΟΝ	350464.41	4069179.75
253	7371/3	ΞΗΡΟΚΑΜΠΙΟΝ	350465.66	4069173.62
254	7371/3	ΞΗΡΟΚΑΜΠΙΟΝ	350465.04	4069167.56
255	7371/3	ΞΗΡΟΚΑΜΠΙΟΝ	350464.36	4069164.60
256	7371/3	ΞΗΡΟΚΑΜΠΙΟΝ	350465.46	4069161.35
257	7371/3	ΞΗΡΟΚΑΜΠΙΟΝ	350468.04	4069156.23
258	7371/3	ΞΗΡΟΚΑΜΠΙΟΝ	350469.47	4069130.02
259	7371/3	ΞΗΡΟΚΑΜΠΙΟΝ	350493.56	4069112.15
260	7371/3	ΞΗΡΟΚΑΜΠΙΟΝ	350500.27	4069102.12
261	7371/3	ΞΗΡΟΚΑΜΠΙΟΝ	350507.98	4069084.42
262	7371/3	ΞΗΡΟΚΑΜΠΙΟΝ	350512.27	4069075.01
263	7371/3	ΞΗΡΟΚΑΜΠΙΟΝ	350517.26	4069065.13
264	7371/3	ΞΗΡΟΚΑΜΠΙΟΝ	350521.78	4069055.94
265	7371/3	ΞΗΡΟΚΑΜΠΙΟΝ	350527.52	4069044.74
266	7371/3	ΞΗΡΟΚΑΜΠΙΟΝ	350531.07	4069040.44
267	7371/3	ΞΗΡΟΚΑΜΠΙΟΝ	350540.85	4069027.89
268	7371/3	ΞΗΡΟΚΑΜΠΙΟΝ	350551.21	4069010.35
269	7371/3	ΞΗΡΟΚΑΜΠΙΟΝ	350558.52	4068999.71
270	7371/3	ΞΗΡΟΚΑΜΠΙΟΝ	350569.03	4068984.26
271	7371/3	ΞΗΡΟΚΑΜΠΙΟΝ	350573.31	4068970.97
272	7371/3	ΞΗΡΟΚΑΜΠΙΟΝ	350578.15	4068958.74
273	7371/3	ΞΗΡΟΚΑΜΠΙΟΝ	350591.11	4068939.24
274	7371/3	ΞΗΡΟΚΑΜΠΙΟΝ	350595.14	4068932.84
275	7371/3	ΞΗΡΟΚΑΜΠΙΟΝ	350599.22	4068926.78
276	7371/3	ΞΗΡΟΚΑΜΠΙΟΝ	350605.77	4068914.92
277	7371/3	ΞΗΡΟΚΑΜΠΙΟΝ	350609.19	4068905.64
278	7371/3	ΞΗΡΟΚΑΜΠΙΟΝ	350612.47	4068899.40
279	7371/3	ΞΗΡΟΚΑΜΠΙΟΝ	350634.09	4068869.29
280	7371/3	ΞΗΡΟΚΑΜΠΙΟΝ	350649.83	4068849.17
281	7371/3	ΞΗΡΟΚΑΜΠΙΟΝ	350656.52	4068839.94
282	7371/3	ΞΗΡΟΚΑΜΠΙΟΝ	350669.12	4068824.85
283	7371/3	ΞΗΡΟΚΑΜΠΙΟΝ	350687.33	4068805.97
284	7371/3	ΞΗΡΟΚΑΜΠΙΟΝ	350697.31	4068795.49
285	7371/3	ΞΗΡΟΚΑΜΠΙΟΝ	350714.29	4068786.52
286	7371/3	ΞΗΡΟΚΑΜΠΙΟΝ	350728.48	4068782.35
287	7371/3	ΞΗΡΟΚΑΜΠΙΟΝ	350740.22	4068775.50
288	7371/3	ΞΗΡΟΚΑΜΠΙΟΝ	350754.12	4068769.65
289	7371/3	ΞΗΡΟΚΑΜΠΙΟΝ	350759.15	4068766.10
290	7371/3	ΞΗΡΟΚΑΜΠΙΟΝ	350762.53	4068763.02
291	7371/3	ΞΗΡΟΚΑΜΠΙΟΝ	350767.97	4068755.89
292	7371/3	ΞΗΡΟΚΑΜΠΙΟΝ	350773.17	4068747.62

293	7371/3	ΞΗΡΟΚΑΜΠΙΟΝ	350785.07	4068734.46
294	7371/3	ΞΗΡΟΚΑΜΠΙΟΝ	350789.75	4068730.17
295	7371/3	ΞΗΡΟΚΑΜΠΙΟΝ	350794.74	4068726.79
296	7371/3	ΞΗΡΟΚΑΜΠΙΟΝ	350799.67	4068723.43
297	7371/3	ΞΗΡΟΚΑΜΠΙΟΝ	350800.27	4068723.02
298	7371/3	ΞΗΡΟΚΑΜΠΙΟΝ	350802.81	4068720.92
299	7371/3	ΞΗΡΟΚΑΜΠΙΟΝ	350806.23	4068718.07
300	7371/3	ΞΗΡΟΚΑΜΠΙΟΝ	350809.78	4068714.05
301	7371/3	ΞΗΡΟΚΑΜΠΙΟΝ	350810.04	4068713.48
302	7371/3	ΞΗΡΟΚΑΜΠΙΟΝ	350812.32	4068708.36
303	7371/3	ΞΗΡΟΚΑΜΠΙΟΝ	350816.76	4068699.97
304	7371/3	ΞΗΡΟΚΑΜΠΙΟΝ	350823.21	4068684.27
305	7371/3	ΞΗΡΟΚΑΜΠΙΟΝ	350830.88	4068663.94
306	7371/3	ΞΗΡΟΚΑΜΠΙΟΝ	350836.81	4068651.39
307	7371/3	ΞΗΡΟΚΑΜΠΙΟΝ	350840.33	4068643.20
308	7371/3	ΞΗΡΟΚΑΜΠΙΟΝ	350843.37	4068641.90
309	7371/3	ΞΗΡΟΚΑΜΠΙΟΝ	350846.99	4068636.44
310	7371/3	ΞΗΡΟΚΑΜΠΙΟΝ	350848.36	4068631.42
311	7371/3	ΞΗΡΟΚΑΜΠΙΟΝ	350849.72	4068625.78
312	7371/3	ΞΗΡΟΚΑΜΠΙΟΝ	350849.88	4068623.36
313	7371/3	ΞΗΡΟΚΑΜΠΙΟΝ	350850.82	4068609.18
314	7371/3	ΞΗΡΟΚΑΜΠΙΟΝ	350851.02	4068601.45
315	7371/3	ΞΗΡΟΚΑΜΠΙΟΝ	350850.57	4068591.26
316	7371/3	ΞΗΡΟΚΑΜΠΙΟΝ	350849.11	4068578.68
317	7371/3	ΞΗΡΟΚΑΜΠΙΟΝ	350848.43	4068570.08
318	7371/3	ΞΗΡΟΚΑΜΠΙΟΝ	350847.96	4068562.32
319	7371/3	ΞΗΡΟΚΑΜΠΙΟΝ	350849.04	4068553.98
320	7371/3	ΞΗΡΟΚΑΜΠΙΟΝ	350849.68	4068548.70
321	7371/3	ΞΗΡΟΚΑΜΠΙΟΝ	350849.97	4068544.68
322	7371/3	ΞΗΡΟΚΑΜΠΙΟΝ	350849.53	4068538.15
323	7371/3	ΞΗΡΟΚΑΜΠΙΟΝ	350849.35	4068536.13
324	7371/3	ΞΗΡΟΚΑΜΠΙΟΝ	350846.47	4068501.95
325	7371/3	ΞΗΡΟΚΑΜΠΙΟΝ	350847.27	4068493.81
326	7371/3	ΞΗΡΟΚΑΜΠΙΟΝ	350849.74	4068470.39
327	7371/3	ΞΗΡΟΚΑΜΠΙΟΝ	350851.78	4068451.86
328	7371/3	ΞΗΡΟΚΑΜΠΙΟΝ	350852.83	4068432.76
329	7371/3	ΞΗΡΟΚΑΜΠΙΟΝ	350853.20	4068423.67
330	7371/3	ΞΗΡΟΚΑΜΠΙΟΝ	350853.15	4068414.23
331	7371/3	ΞΗΡΟΚΑΜΠΙΟΝ	350853.13	4068410.64
332	7371/3	ΞΗΡΟΚΑΜΠΙΟΝ	350854.05	4068401.55
333	7371/3	ΞΗΡΟΚΑΜΠΙΟΝ	350855.35	4068395.10
334	7371/3	ΞΗΡΟΚΑΜΠΙΟΝ	350856.20	4068393.37
335	7371/3	ΞΗΡΟΚΑΜΠΙΟΝ	350857.49	4068388.64
336	7371/3	ΞΗΡΟΚΑΜΠΙΟΝ	350859.91	4068374.97
337	7371/3	ΞΗΡΟΚΑΜΠΙΟΝ	350862.93	4068365.18
338	7371/3	ΞΗΡΟΚΑΜΠΙΟΝ	350864.66	4068361.90
339	7371/3	ΞΗΡΟΚΑΜΠΙΟΝ	350866.38	4068360.03
340	7371/3	ΞΗΡΟΚΑΜΠΙΟΝ	350866.55	4068355.52
341	7371/3	ΞΗΡΟΚΑΜΠΙΟΝ	350865.74	4068351.13
342	7371/3	ΞΗΡΟΚΑΜΠΙΟΝ	350866.55	4068343.33

343	7371/3	ΞΗΡΟΚΑΜΠΙΟΝ	350868.00	4068337.07
344	7371/3	ΞΗΡΟΚΑΜΠΙΟΝ	350869.64	4068334.98
345	7371/3	ΞΗΡΟΚΑΜΠΙΟΝ	350870.40	4068332.30
346	7371/3	ΞΗΡΟΚΑΜΠΙΟΝ	350875.55	4068322.65
347	7371/3	ΞΗΡΟΚΑΜΠΙΟΝ	350875.62	4068321.10
348	7371/3	ΞΗΡΟΚΑΜΠΙΟΝ	350877.24	4068317.16
349	7371/3	ΞΗΡΟΚΑΜΠΙΟΝ	350877.27	4068315.28
350	7371/3	ΞΗΡΟΚΑΜΠΙΟΝ	350879.13	4068307.35
351	7371/3	ΞΗΡΟΚΑΜΠΙΟΝ	350886.16	4068296.69
352	7371/3	ΞΗΡΟΚΑΜΠΙΟΝ	350889.43	4068293.61
353	7371/3	ΞΗΡΟΚΑΜΠΙΟΝ	350890.51	4068290.76
354	7371/3	ΞΗΡΟΚΑΜΠΙΟΝ	350891.18	4068289.81
355	7371/3	ΞΗΡΟΚΑΜΠΙΟΝ	350891.48	4068287.22
356	7371/3	ΞΗΡΟΚΑΜΠΙΟΝ	350893.00	4068283.52
357	7371/3	ΞΗΡΟΚΑΜΠΙΟΝ	350893.57	4068280.12
358	7371/3	ΞΗΡΟΚΑΜΠΙΟΝ	350895.41	4068277.46
359	7371/3	ΞΗΡΟΚΑΜΠΙΟΝ	350895.73	4068273.67
360	7371/3	ΞΗΡΟΚΑΜΠΙΟΝ	350896.73	4068270.93
361	7371/3	ΞΗΡΟΚΑΜΠΙΟΝ	350897.74	4068264.72
362	7371/3	ΞΗΡΟΚΑΜΠΙΟΝ	350898.11	4068259.66
363	7371/3	ΞΗΡΟΚΑΜΠΙΟΝ	350899.49	4068256.44
364	7371/3	ΞΗΡΟΚΑΜΠΙΟΝ	350899.83	4068252.14
365	7371/3	ΞΗΡΟΚΑΜΠΙΟΝ	350899.90	4068248.67
366	7371/3	ΞΗΡΟΚΑΜΠΙΟΝ	350901.20	4068245.01
367	7371/3	ΞΗΡΟΚΑΜΠΙΟΝ	350900.04	4068238.71
368	7371/3	ΞΗΡΟΚΑΜΠΙΟΝ	350898.53	4068232.94
369	7371/3	ΞΗΡΟΚΑΜΠΙΟΝ	350898.17	4068228.52
370	7371/3	ΞΗΡΟΚΑΜΠΙΟΝ	350898.30	4068224.07
371	7371/3	ΞΗΡΟΚΑΜΠΙΟΝ	350899.83	4068221.34
372	7371/3	ΞΗΡΟΚΑΜΠΙΟΝ	350899.13	4068217.27
373	7371/3	ΞΗΡΟΚΑΜΠΙΟΝ	350898.87	4068214.54
374	7371/3	ΞΗΡΟΚΑΜΠΙΟΝ	350899.27	4068210.99
375	7371/3	ΞΗΡΟΚΑΜΠΙΟΝ	350903.03	4068204.25
376	7371/3	ΞΗΡΟΚΑΜΠΙΟΝ	350905.64	4068197.12
377	7371/3	ΞΗΡΟΚΑΜΠΙΟΝ	350931.82	4068171.91
378	7371/3	ΞΗΡΟΚΑΜΠΙΟΝ	350937.95	4068170.69
379	7371/3	ΞΗΡΟΚΑΜΠΙΟΝ	350949.67	4068163.57
380	7371/3	ΞΗΡΟΚΑΜΠΙΟΝ	350954.26	4068158.36
381	7371/3	ΞΗΡΟΚΑΜΠΙΟΝ	350957.56	4068155.42
382	7371/3	ΞΗΡΟΚΑΜΠΙΟΝ	350960.71	4068152.60
383	7371/3	ΞΗΡΟΚΑΜΠΙΟΝ	350965.71	4068145.89
384	7371/3	ΞΗΡΟΚΑΜΠΙΟΝ	350969.21	4068145.34
385	7371/3	ΞΗΡΟΚΑΜΠΙΟΝ	350974.15	4068142.53
386	7371/3	ΞΗΡΟΚΑΜΠΙΟΝ	350980.87	4068136.29
387	7371/3	ΞΗΡΟΚΑΜΠΙΟΝ	350986.83	4068132.52
388	7371/3	ΞΗΡΟΚΑΜΠΙΟΝ	350996.45	4068121.90
389	7371/3	ΞΗΡΟΚΑΜΠΙΟΝ	350999.43	4068118.13
390	7371/3	ΞΗΡΟΚΑΜΠΙΟΝ	351001.81	4068110.09
391	7371/3	ΞΗΡΟΚΑΜΠΙΟΝ	351002.80	4068099.50
392	7371/3	ΞΗΡΟΚΑΜΠΙΟΝ	351007.52	4068071.99

393	7371/3	ΞΗΡΟΚΑΜΠΙΟΝ	351018.38	4068052.23
394	7371/3	ΞΗΡΟΚΑΜΠΙΟΝ	351025.21	4068041.19
395	7371/3	ΞΗΡΟΚΑΜΠΙΟΝ	351034.12	4068033.33
396	7371/5	ΞΗΡΟΚΑΜΠΙΟΝ	351041.69	4068020.07
397	7371/5	ΞΗΡΟΚΑΜΠΙΟΝ	351042.51	4068015.28
398	7371/5	ΞΗΡΟΚΑΜΠΙΟΝ	351044.76	4068010.71
399	7371/5	ΞΗΡΟΚΑΜΠΙΟΝ	351049.25	4068006.67
400	7371/5	ΞΗΡΟΚΑΜΠΙΟΝ	351058.02	4067999.24
401	7371/5	ΞΗΡΟΚΑΜΠΙΟΝ	351064.61	4067988.76
402	7371/5	ΞΗΡΟΚΑΜΠΙΟΝ	351072.24	4067979.41
403	7371/5	ΞΗΡΟΚΑΜΠΙΟΝ	351078.77	4067963.50
404	7371/5	ΞΗΡΟΚΑΜΠΙΟΝ	351079.29	4067958.72
405	7371/5	ΞΗΡΟΚΑΜΠΙΟΝ	351088.20	4067943.75
406	7371/5	ΞΗΡΟΚΑΜΠΙΟΝ	351093.38	4067938.77
407	7371/5	ΞΗΡΟΚΑΜΠΙΟΝ	351094.50	4067935.33
408	7371/5	ΞΗΡΟΚΑΜΠΙΟΝ	351094.87	4067932.34
409	7371/5	ΞΗΡΟΚΑΜΠΙΟΝ	351109.55	4067901.17
410	7371/5	ΞΗΡΟΚΑΜΠΙΟΝ	351113.03	4067894.71
411	7371/5	ΞΗΡΟΚΑΜΠΙΟΝ	351116.23	4067889.42
412	7371/5	ΞΗΡΟΚΑΜΠΙΟΝ	351117.66	4067887.64
413	7371/5	ΞΗΡΟΚΑΜΠΙΟΝ	351120.84	4067883.58
414	7371/5	ΞΗΡΟΚΑΜΠΙΟΝ	351123.08	4067879.56
415	7371/5	ΞΗΡΟΚΑΜΠΙΟΝ	351125.94	4067875.69
416	7371/5	ΞΗΡΟΚΑΜΠΙΟΝ	351128.12	4067871.91
417	7371/5	ΞΗΡΟΚΑΜΠΙΟΝ	351131.66	4067867.11
418	7371/5	ΞΗΡΟΚΑΜΠΙΟΝ	351136.11	4067862.65
419	7371/5	ΞΗΡΟΚΑΜΠΙΟΝ	351139.82	4067856.68
420	7371/5	ΞΗΡΟΚΑΜΠΙΟΝ	351142.85	4067850.84
421	7371/5	ΞΗΡΟΚΑΜΠΙΟΝ	351144.77	4067846.27
422	7371/5	ΞΗΡΟΚΑΜΠΙΟΝ	351146.73	4067840.63
423	7371/5	ΞΗΡΟΚΑΜΠΙΟΝ	351147.28	4067836.66
424	7371/5	ΞΗΡΟΚΑΜΠΙΟΝ	351151.12	4067830.71
425	7371/5	ΞΗΡΟΚΑΜΠΙΟΝ	351153.63	4067827.24
426	7371/5	ΞΗΡΟΚΑΜΠΙΟΝ	351157.34	4067821.04
427	7371/5	ΞΗΡΟΚΑΜΠΙΟΝ	351159.31	4067816.12
428	7371/5	ΞΗΡΟΚΑΜΠΙΟΝ	351169.03	4067798.50
429	7371/5	ΞΗΡΟΚΑΜΠΙΟΝ	351174.37	4067790.10
430	7371/5	ΞΗΡΟΚΑΜΠΙΟΝ	351179.30	4067780.19
431	7371/5	ΞΗΡΟΚΑΜΠΙΟΝ	351181.18	4067754.42
432	7371/5	ΞΗΡΟΚΑΜΠΙΟΝ	351181.40	4067743.38
433	7371/5	ΞΗΡΟΚΑΜΠΙΟΝ	351184.77	4067733.43
434	7371/5	ΞΗΡΟΚΑΜΠΙΟΝ	351186.12	4067711.62
435	7371/5	ΞΗΡΟΚΑΜΠΙΟΝ	351189.19	4067704.28
436	7371/5	ΞΗΡΟΚΑΜΠΙΟΝ	351190.24	4067693.73
437	7371/5	ΞΗΡΟΚΑΜΠΙΟΝ	351187.84	4067679.54
438	7371/5	ΞΗΡΟΚΑΜΠΙΟΝ	351187.77	4067662.71
439	7371/5	ΞΗΡΟΚΑΜΠΙΟΝ	351187.32	4067653.70
440	7371/5	ΞΗΡΟΚΑΜΠΙΟΝ	351192.19	4067642.47
441	7371/5	ΞΗΡΟΚΑΜΠΙΟΝ	351194.28	4067633.87
442	7371/5	ΞΗΡΟΚΑΜΠΙΟΝ	351196.23	4067613.32

443	7371/5	ΞΗΡΟΚΑΜΠΙΟΝ	351197.35	4067608.09
444	7371/5	ΞΗΡΟΚΑΜΠΙΟΝ	351199.30	4067603.75
445	7371/5	ΞΗΡΟΚΑΜΠΙΟΝ	351200.20	4067595.89
446	7371/5	ΞΗΡΟΚΑΜΠΙΟΝ	351201.40	4067590.09
447	7371/5	ΞΗΡΟΚΑΜΠΙΟΝ	351199.87	4067584.20
448	7371/5	ΞΗΡΟΚΑΜΠΙΟΝ	351201.79	4067581.85
449	7371/5	ΞΗΡΟΚΑΜΠΙΟΝ	351202.78	4067577.78
450	7371/5	ΞΗΡΟΚΑΜΠΙΟΝ	351206.64	4067573.53
451	7371/5	ΞΗΡΟΚΑΜΠΙΟΝ	351209.50	4067571.23
452	7371/5	ΞΗΡΟΚΑΜΠΙΟΝ	351212.52	4067567.19
453	7371/5	ΞΗΡΟΚΑΜΠΙΟΝ	351214.56	4067563.29
454	7371/5	ΞΗΡΟΚΑΜΠΙΟΝ	351214.97	4067561.06
455	7371/5	ΞΗΡΟΚΑΜΠΙΟΝ	351217.00	4067557.05
456	7371/5	ΞΗΡΟΚΑΜΠΙΟΝ	351219.08	4067554.91
457	7371/5	ΞΗΡΟΚΑΜΠΙΟΝ	351221.78	4067550.34
458	7371/5	ΞΗΡΟΚΑΜΠΙΟΝ	351225.18	4067545.54
459	7371/5	ΞΗΡΟΚΑΜΠΙΟΝ	351225.05	4067543.10
460	7371/5	ΞΗΡΟΚΑΜΠΙΟΝ	351227.02	4067534.80
461	7371/5	ΞΗΡΟΚΑΜΠΙΟΝ	351236.98	4067518.56
462	7371/5	ΞΗΡΟΚΑΜΠΙΟΝ	351240.88	4067514.19
463	7371/5	ΞΗΡΟΚΑΜΠΙΟΝ	351240.75	4067512.58
464	7371/5	ΞΗΡΟΚΑΜΠΙΟΝ	351240.66	4067511.57
465	7371/5	ΞΗΡΟΚΑΜΠΙΟΝ	351243.28	4067504.54
466	7371/5	ΞΗΡΟΚΑΜΠΙΟΝ	351248.75	4067500.19
467	7371/5	ΞΗΡΟΚΑΜΠΙΟΝ	351250.39	4067494.73
468	7371/5	ΞΗΡΟΚΑΜΠΙΟΝ	351253.39	4067490.06
469	7371/5	ΞΗΡΟΚΑΜΠΙΟΝ	351254.74	4067483.55
470	7371/5	ΞΗΡΟΚΑΜΠΙΟΝ	351257.74	4067476.36
471	7371/5	ΞΗΡΟΚΑΜΠΙΟΝ	351262.31	4067471.77
472	7371/5	ΞΗΡΟΚΑΜΠΙΟΝ	351265.16	4067467.43
473	7371/5	ΞΗΡΟΚΑΜΠΙΟΝ	351267.40	4067458.08
474	7371/5	ΞΗΡΟΚΑΜΠΙΟΝ	351273.02	4067442.41
475	7371/5	ΞΗΡΟΚΑΜΠΙΟΝ	351276.09	4067435.97
476	7371/5	ΞΗΡΟΚΑΜΠΙΟΝ	351297.52	4067403.47
477	7371/5	ΞΗΡΟΚΑΜΠΙΟΝ	351304.26	4067396.21
478	7371/5	ΞΗΡΟΚΑΜΠΙΟΝ	351312.28	4067390.12
479	7371/5	ΞΗΡΟΚΑΜΠΙΟΝ	351328.75	4067371.64
480	7371/5	ΞΗΡΟΚΑΜΠΙΟΝ	351340.82	4067356.33
481	7371/5	ΞΗΡΟΚΑΜΠΙΟΝ	351351.94	4067340.50
482	7371/5	ΞΗΡΟΚΑΜΠΙΟΝ	351358.11	4067326.96
483	7371/5	ΞΗΡΟΚΑΜΠΙΟΝ	351363.96	4067319.46
484	7371/5	ΞΗΡΟΚΑΜΠΙΟΝ	351367.71	4067309.03
485	7371/5	ΞΗΡΟΚΑΜΠΙΟΝ	351371.24	4067306.03
486	7371/5	ΞΗΡΟΚΑΜΠΙΟΝ	351374.62	4067291.67
487	7371/5	ΞΗΡΟΚΑΜΠΙΟΝ	351374.32	4067289.49
488	7371/5	ΞΗΡΟΚΑΜΠΙΟΝ	351377.55	4067280.87
489	7371/5	ΞΗΡΟΚΑΜΠΙΟΝ	351381.01	4067276.93
490	7371/5	ΞΗΡΟΚΑΜΠΙΟΝ	351382.05	4067271.28
491	7371/5	ΞΗΡΟΚΑΜΠΙΟΝ	351390.82	4067258.45
492	7371/5	ΞΗΡΟΚΑΜΠΙΟΝ	351391.29	4067250.25

493	7371/5	ΞΗΡΟΚΑΜΠΙΟΝ	351394.73	4067244.31
494	7371/5	ΞΗΡΟΚΑΜΠΙΟΝ	351398.00	4067240.27
495	7371/5	ΞΗΡΟΚΑΜΠΙΟΝ	351398.38	4067237.29
496	7371/5	ΞΗΡΟΚΑΜΠΙΟΝ	351404.09	4067229.97
497	7371/5	ΞΗΡΟΚΑΜΠΙΟΝ	351404.59	4067226.28
498	7371/5	ΞΗΡΟΚΑΜΠΙΟΝ	351409.86	4067214.50
499	7371/5	ΞΗΡΟΚΑΜΠΙΟΝ	351415.22	4067195.92
500	7371/5	ΞΗΡΟΚΑΜΠΙΟΝ	351415.28	4067193.22
501	7371/5	ΞΗΡΟΚΑΜΠΙΟΝ	351417.98	4067188.89
502	7371/5	ΞΗΡΟΚΑΜΠΙΟΝ	351420.86	4067185.05
503	7371/5	ΞΗΡΟΚΑΜΠΙΟΝ	351421.83	4067180.06
504	7371/5	ΞΗΡΟΚΑΜΠΙΟΝ	351425.63	4067174.51
505	7371/5	ΞΗΡΟΚΑΜΠΙΟΝ	351427.07	4067169.26
506	7371/5	ΞΗΡΟΚΑΜΠΙΟΝ	351434.31	4067161.36
507	7371/5	ΞΗΡΟΚΑΜΠΙΟΝ	351435.42	4067159.77
508	7371/5	ΞΗΡΟΚΑΜΠΙΟΝ	351439.81	4067151.30
509	7371/5	ΞΗΡΟΚΑΜΠΙΟΝ	351444.76	4067141.45
510	7371/5	ΞΗΡΟΚΑΜΠΙΟΝ	351451.74	4067131.95
511	7371/5	ΞΗΡΟΚΑΜΠΙΟΝ	351458.20	4067124.51
512	7371/5	ΞΗΡΟΚΑΜΠΙΟΝ	351466.36	4067123.98
513	7371/5	ΞΗΡΟΚΑΜΠΙΟΝ	351486.80	4067101.47
514	7371/5	ΞΗΡΟΚΑΜΠΙΟΝ	351491.63	4067095.04
515	7371/5	ΞΗΡΟΚΑΜΠΙΟΝ	351496.26	4067092.38
516	7371/5	ΞΗΡΟΚΑΜΠΙΟΝ	351502.37	4067085.49
517	7371/5	ΞΗΡΟΚΑΜΠΙΟΝ	351504.01	4067085.37
518	7371/5	ΞΗΡΟΚΑΜΠΙΟΝ	351506.03	4067083.88
519	7371/5	ΞΗΡΟΚΑΜΠΙΟΝ	351508.15	4067081.22
520	7371/5	ΞΗΡΟΚΑΜΠΙΟΝ	351510.52	4067079.55
521	7371/5	ΞΗΡΟΚΑΜΠΙΟΝ	351512.02	4067081.91
522	7371/5	ΞΗΡΟΚΑΜΠΙΟΝ	351514.73	4067080.72
523	7371/5	ΞΗΡΟΚΑΜΠΙΟΝ	351516.57	4067077.85
524	7371/5	ΞΗΡΟΚΑΜΠΙΟΝ	351533.85	4067067.22
525	7371/5	ΞΗΡΟΚΑΜΠΙΟΝ	351538.88	4067066.96
526	7371/5	ΞΗΡΟΚΑΜΠΙΟΝ	351543.52	4067063.17
527	7371/5	ΞΗΡΟΚΑΜΠΙΟΝ	351547.66	4067059.27
528	7371/5	ΞΗΡΟΚΑΜΠΙΟΝ	351573.96	4067029.22
529	7371/5	ΞΗΡΟΚΑΜΠΙΟΝ	351585.27	4067026.47
530	7371/5	ΞΗΡΟΚΑΜΠΙΟΝ	351594.13	4067018.39
531	7371/5	ΞΗΡΟΚΑΜΠΙΟΝ	351642.28	4066893.88
532	7371/5	ΞΗΡΟΚΑΜΠΙΟΝ	351693.20	4066661.04
533	7371/5	ΞΗΡΟΚΑΜΠΙΟΝ	351659.78	4066629.20
534	7371/5	ΞΗΡΟΚΑΜΠΙΟΝ	351646.79	4066616.04
535	7371/5	ΞΗΡΟΚΑΜΠΙΟΝ	351639.97	4066613.51
536	7371/5	ΞΗΡΟΚΑΜΠΙΟΝ	351621.40	4066622.75
537	7371/5	ΞΗΡΟΚΑΜΠΙΟΝ	351614.65	4066624.47
538	7371/5	ΞΗΡΟΚΑΜΠΙΟΝ	351605.11	4066625.62
539	7371/5	ΞΗΡΟΚΑΜΠΙΟΝ	351599.74	4066624.87
540	7371/5	ΞΗΡΟΚΑΜΠΙΟΝ	351593.36	4066624.56
541	7371/5	ΞΗΡΟΚΑΜΠΙΟΝ	351585.78	4066620.62
542	7371/5	ΞΗΡΟΚΑΜΠΙΟΝ	351572.96	4066612.53

543	7371/5	ΞΗΡΟΚΑΜΠΙΟΝ	351556.03	4066598.86
544	7371/5	ΞΗΡΟΚΑΜΠΙΟΝ	351552.95	4066596.62
545	7371/5	ΞΗΡΟΚΑΜΠΙΟΝ	351542.05	4066592.47
546	7371/5	ΞΗΡΟΚΑΜΠΙΟΝ	351532.49	4066587.17
547	7371/5	ΞΗΡΟΚΑΜΠΙΟΝ	351518.80	4066582.83
548	7371/5	ΞΗΡΟΚΑΜΠΙΟΝ	351507.20	4066579.04
549	7371/5	ΞΗΡΟΚΑΜΠΙΟΝ	351497.96	4066576.23
550	7371/5	ΞΗΡΟΚΑΜΠΙΟΝ	351483.23	4066568.70
551	7371/5	ΞΗΡΟΚΑΜΠΙΟΝ	351456.18	4066553.69
552	7371/5	ΞΗΡΟΚΑΜΠΙΟΝ	351430.62	4066534.56
553	7371/5	ΞΗΡΟΚΑΜΠΙΟΝ	351425.92	4066530.64
554	7371/5	ΞΗΡΟΚΑΜΠΙΟΝ	351413.55	4066522.35
555	7371/5	ΞΗΡΟΚΑΜΠΙΟΝ	351409.51	4066521.81
556	7371/5	ΞΗΡΟΚΑΜΠΙΟΝ	351339.83	4066512.55
557	7371/5	ΞΗΡΟΚΑΜΠΙΟΝ	351279.36	4066504.51
558	7371/5	ΞΗΡΟΚΑΜΠΙΟΝ	351271.34	4066503.45
559	7371/5	ΞΗΡΟΚΑΜΠΙΟΝ	350995.12	4066522.06
ακτογραμμή				
1	7360_8	ΞΗΡΟΚΑΜΠΙΟΝ	347857.94	4074103.95

ΠΑΡΑΤΗΡΗΣΗ: Οι συντεταγμένες προσδιορίστηκαν από διαγράμματα κλίμακας 1:5000 και φέρουν την αντίστοιχη ακρίβεια.

SOFIA KARAKASI KARAKASIDI
17/07/2025 08:41

Η απόφαση αυτή να δημοσιευθεί στην Εφημερίδα της Κυβερνήσεως.

Αθήνα, 24 Ιουλίου 2025

Η Υπουργός

ΣΤΥΛΙΑΝΗ ΜΕΝΔΩΝΗ