



# ΕΦΗΜΕΡΙΔΑ ΤΗΣ ΚΥΒΕΡΝΗΣΕΩΣ ΤΗΣ ΕΛΛΗΝΙΚΗΣ ΔΗΜΟΚΡΑΤΙΑΣ

8 Σεπτεμβρίου 2025

ΤΕΥΧΟΣ ΤΕΤΑΡΤΟ

Αρ. Φύλλου 682

## ΑΠΟΦΑΣΕΙΣ

Αριθμ. 38926

**Επανακαθορισμός των ορίων αιγιαλού και παραλίας και καθορισμός παραλίας στην παράκτια περιοχή μεταξύ “Μπρίνια” - “Σαρακήνικο” της Τ.Κ. Αγιάς της Δ.Ε. Πάργας του Δήμου Πάργας της ΠΕ Πρέβεζας.**

Ο ΓΡΑΜΜΑΤΕΑΣ  
ΑΠΟΚΕΝΤΡΩΜΕΝΗΣ ΔΙΟΙΚΗΣΗΣ  
ΗΠΕΙΡΟΥ - ΔΥΤΙΚΗΣ ΜΑΚΕΔΟΝΙΑΣ

Έχοντας υπόψη:

1. Τον ν. 3200/1955 «Περί Διοικητικής Αποκεντρώσεως» (Α' 97).
2. Τα άρθρα 6, 6Α, 6Β, 280 και 283 του ν. 3852/2010 «Νέα Αρχιτεκτονική της Αυτοδιοίκησης και της Αποκεντρωμένης Διοίκησης - Πρόγραμμα Καλλικράτης» (Α' 87), όπως ισχύουν σε συνδυασμό με τις διατάξεις του ν. 2503/97 «Διοίκηση, οργάνωση, στελέχωση της Περιφέρειας, ρύθμιση θεμάτων για την Τοπική Αυτοδιοίκηση και άλλες διατάξεις» (Α' 107).
3. Τα άρθρα 28 και 28Α του ν. 4325/2015 «Εκδημοκρατισμός της Διοίκησης - Καταπολέμηση γραφειοκρατίας και ηλεκτρονική διακυβέρνηση. Αποκατάσταση αδικιών και άλλες διατάξεις» (Α' 47), ως ισχύουν.
4. Του π.δ. 141/2010 «Οργανισμός της Αποκεντρωμένης Διοίκησης Ηπείρου - Δυτικής Μακεδονίας» (Α' 234).
5. Της παρ. 21 του άρθρου 46 του ν. 3220/2004 «Μέτρα αναπτυξιακής και κοινωνικής πολιτικής - αντικειμενοποίηση του φορολογικού ελέγχου και άλλες διατάξεις» (Α' 15) στις οποίες προβλέπεται ότι από 10.4.2004 αρμοδιότητες του Υπουργού Οικονομίας και Οικονομικών, οι οποίες ανήκαν ή είχαν μεταβιβασθεί στους Νομάρχες, μέχρι την έναρξη λειτουργίας των Νομαρχιακών Αυτοδιοικήσεων και αφορούν θέματα Υπηρεσιών του Υπουρ-

γείου Οικονομίας και Οικονομικών, που εξαιρέθηκαν από την κατάργηση με τις διατάξεις της παρ. 2 του άρθρου 39 του ν. 2218/1994, περιέρχονται στον Γενικό Γραμματέα της Περιφέρειας, εκτός των θεμάτων των Υ.Δ.Ε.

6. Του ν. 2971/2001 «Αιγιαλός, παραλία και άλλες διατάξεις» (Α' 285), σε συνδυασμό με τα άρθρα 5, 22, 23 και 24 του ν. 5092/2024 «Όροι αξιοποίησης της δημόσιας περιουσίας στις παραθαλάσσιες περιοχές και άλλες διατάξεις» (Α' 33).

7. Την υπ' αρ. 1063649/790/Α0006/03.08.2004 απόφαση του Υπουργού Οικονομίας και Οικονομικών «Καταγραφή - διοικητική κωδικοποίηση των αρμοδιοτήτων σε θέματα Υπηρεσιών του Υπουργείου Οικονομίας και Οικονομικών, που περιέρχονται στους Γενικούς Γραμματείς Περιφερειών, κατά τις διατάξεις της παρ. 21 του άρθρου 46 του ν. 3220/2004».

8. Το υπό στοιχεία Δ6Α1022671ΕΞ2011/10.2.2011 έγγραφο του Υπουργείου Οικονομικών-Διεύθυνση Οργάνωσης, σύμφωνα με το οποίο οι αρμοδιότητες του Υπουργού Οικονομικών που περιήλθαν στους Γενικούς Γραμματείς των Περιφερειών (του ν. 2503/1997, Α' 107), σύμφωνα με τις διατάξεις της παρ. 21 του άρθρου 46 του ν. 3220/2004 (Α' 15) και καταγράφονται στην υπ' αρ. 1063649/790/Α0006/3.8.2004 απόφαση του Υπουργού Οικονομίας και Οικονομικών, ασκούνται από 1/1/2011 από τον Γενικό Γραμματέα της Αποκεντρωμένης Διοίκησης (άρθρο 280 του ν. 3852/2010).

9. Την υπό στοιχεία 108953π.ε./8205 π.ε./Β0010/2005 κοινή απόφαση των Υπουργών Οικονομίας και Οικονομικών - Περιβάλλοντος, Χωροταξίας και Δημοσίων Έργων περί «Στοιχείων καθορισμού αιγιαλού και παραλίας» (Β' 595).

10. Τα άρθρα 71 - 78 και 98 - 101 του π.δ. 142/2017 «Οργανισμός Υπουργείου Οικονομικών» (Α' 181).

11. Την παρ. 3 του άρθρου 3 του π.δ. 77/2023 «Σύσταση Υπουργείου και κατάργηση Γενικών Γραμματειών και

Ειδικών Γραμματειών/Ενιαίων Διοικητικών Τομέων Υπουργείων - Μεταφορά αρμοδιοτήτων, υπηρεσιακών μονάδων, θέσεων προσωπικού και εποπτευόμενων φορέων», σύμφωνα με το οποίο συστήνεται στο Υπουργείο Οικονομικών Γενική Γραμματεία Δημόσιας Περιουσίας (Α' 130).

12. Το άρθρο 1 παρ. 1 του π.δ. 82/2023 «Μετονομασία Υπουργείου - Σύσταση και μετονομασία Γενικών Γραμματειών - Μεταφορά αρμοδιοτήτων, υπηρεσιακών μονάδων και θέσεων προσωπικού - Τροποποίηση και συμπλήρωση του π.δ. 77/2023 (Α' 130) - Μεταβατικές διατάξεις», σύμφωνα με το οποίο το Υπουργείο Οικονομικών μετονομάζεται σε Υπουργείο Εθνικής Οικονομίας και Οικονομικών (Α' 139).

13. Το ν. 3469/2006 «Εθνικό Τυπογραφείο, Εφημερίς της Κυβερνήσεως και λοιπές διατάξεις» (Α' 131).

14. Τα άρθρα 76 - 80 και 108 παρ. 5 του ν. 4727/2020 «Ψηφιακή Διακυβέρνηση (Ενσωμάτωση στην Ελληνική Νομοθεσία της Οδηγίας (ΕΕ) 2016/2102 και της Οδηγίας (ΕΕ) 2019/1024) - Ηλεκτρονικές Επικοινωνίες (Ενσωμάτωση στο Ελληνικό Δίκαιο της Οδηγίας (ΕΕ) 2018/1972) και άλλες διατάξεις» (Α' 184).

15. Τον Κώδικα Διοικητικής Διαδικασίας (ν. 2690/1999, Α' 45).

16. Την υπ' αρ. 40281/22.07.2025 (ΥΟΔΔ 901) απόφαση του Υπουργού Εσωτερικών με την οποία διορίστηκε στη θέση του Γραμματέα της Αποκεντρωμένης Διοίκησης Ηπείρου -Δυτικής Μακεδονίας ο Ιωάννης Σάββας του Κωνσταντίνου.

17. Την από 10.04.2025 υπ' αρ. 3/2025 έκθεση της αρμόδιας επιτροπής για τον Επανακαθορισμό των ορίων αιγιαλού και παραλίας και καθορισμός παραλίας στην παράκτια περιοχή μεταξύ "Μπρίνια" - "Σαρακήνικο" της Τ.Κ. Αγιάς της Δ.Ε. Πάργας του Δήμου Πάργας, Π.Ε. Πρέβεζας.

18. Το από Νοέμβριο του 2023 τοπογραφικό διάγραμμα κλίμακας 1: 500, που συντάχθηκε από τον Χρήστο Λ. Λαχανά, Πολιτικό Μηχανικό Π.Θ. - Μέλος Τ.Ε.Ε., Αριθ. Μητρ. 113423, αποτελούμενο από μία (1) πινακίδα 1/1, ελέγχθηκε ως προς την ορθότητα της αποτύπωσης από την Βασιλική Κοκκινόγεννη, Τοπογράφο Μηχανικό, Τ.Ε./Α, υπάλληλο της Κτηματικής Υπηρεσίας Πρέβεζας και θεωρήθηκε στις 03.10.2024 από τον Παντελεήμονα Κύρλα, Τοπογράφο Μηχανικό ΠΕ, προϊστάμενο της Κτηματικής Υπηρεσίας Πρέβεζας.

19. Το υπό στοιχείο 85107 ΕΞΕ 2025 14.07.2025 έγγραφο της Κτηματικής Υπηρεσίας Πρέβεζας με το οποίο διαβιβάστηκε στην υπηρεσία ο σχετικός φάκελος, αποφασίζουμε:

Ι. Επικυρώνουμε την από 10.04.2025 υπ' αρ. 3/2025 Έκθεση, της κατά το άρθρο 3 του ν. 2971/2001 αρμόδιας Επιτροπής, για τον Επανακαθορισμό των ορίων αιγιαλού και παραλίας και καθορισμό παραλίας στην παράκτια περιοχή μεταξύ "Μπρίνια" - "Σαρακήνικο" της Τ.Κ. Αγιάς της Δ.Ε. Πάργας του Δήμου Πάργας, Π.Ε. Πρέβεζας, καθώς και το από Νοέμβριο του 2023 τοπογραφικό διάγραμμα κλίμακας 1: 500, που συντάχθηκε από τον Χρήστο Λ. Λαχανά, Πολιτικό Μηχανικό Π.Θ. - Μέλος Τ.Ε.Ε., Αριθ. Μητρ. 113423, αποτελούμενο από μία (1) πινακίδα 1/1, επί υποβάθρου έγχρωμου ορθοφωτοχάρτη της ψηφια-

κής βάσης δεδομένων του Ψ.Υ.ΔΗ.ΠΕ.Ε.Κ., εξαρτημένο από το κρατικό σύστημα αναφοράς ΕΓΣΑ'87, το οποίο ελέγχθηκε ως προς την ορθότητα της αποτύπωσης την 03.10.2024 από την Βασιλική Κοκκινόγεννη Τοπογράφο Μηχανικό της Κτηματικής Υπηρεσίας Πρέβεζας και θεωρήθηκε αυθημερόν από τον Παντελεήμονα Κύρλα, Αγρονόμο Τοπογράφο Μηχανικό ΠΕ, προϊστάμενο της Κτηματικής Υπηρεσίας Πρέβεζας, ως εξής:

Α. Επανακαθορίζει εν μέρει την οριογραμμή αιγιαλού που καθορίστηκε με την υπ' αρ. 3392/13-12-1989 απόφαση του Νομάρχη Πρέβεζας για τον «Καθορισμό των ορίων αιγιαλού και δημιουργία ζώνης παραλίας στην θέση Σαρακήνικο Κοινότητα Αγιάς Ν. Πρέβεζας», όπως δημοσιεύθηκε στο Δ' 270/1990 και στην οποία επανακαθορίζεται η γραμμή αιγιαλού στο βόρειο άκρο από το σημείο Α1 της, προκειμένου να συναρμοστεί και συνενωθεί με την ισχύουσα ΠΟΑ στο σημείο Α9, σύμφωνα με την υπ' αρ. 154023/28-9-2018 «Διαπιστωτική πράξη για οριστικοποίηση της προκαταρκτικής οριογραμμής αιγιαλού (Π.Ο.Α.) για τις περιοχές της Περιφερειακής Ενότητας Πρέβεζας» του Συντονιστή της Αποκεντρωμένης Διοίκησης Ηπείρου - Δυτικής Μακεδονίας, όπως δημοσιεύθηκε στο Δ' 434/2018, δηλαδή με την κόκκινη συνεχή πολυγωνική γραμμή με κορυφές Α1 (όπως ήδη έχει καθοριστεί), Α2, Α3, Α4, Α5, Α6, Α7, Α8 και Α9 (Όπως ήδη έχει καθοριστεί - Κορυφή ΠΟΑ).

Οι συντεταγμένες των κορυφών της οριογραμμής του αιγιαλού αναγράφονται σε αντίστοιχο πίνακα επί του συνημμένου διαγράμματος στο προβολικό σύστημα ΕΓΣΑ 87.

Β. Επανακαθορίζει εν μέρει την οριογραμμή παραλίας που καθορίστηκε με την υπ' αρ. 3392/13-12-1989 απόφαση του Νομάρχη Πρέβεζας για τον «Καθορισμό των ορίων αιγιαλού και δημιουργία ζώνης παραλίας στην θέση Σαρακήνικο Κοινότητα Αγιάς Ν. Πρέβεζας», όπως δημοσιεύθηκε στο Δ' 270/1990, και στην οποία επανακαθορίζεται η γραμμή παραλίας στο βόρειο άκρο από το σημείο Π1 της, μέχρι το σημείο Π9.

Γ. Καθορίζει την οριογραμμή παραλίας στο τμήμα του αιγιαλού σύμφωνα με την υπ' αρ. 154023/28-9-2018 «Διαπιστωτική πράξη για οριστικοποίηση της προκαταρκτικής οριογραμμής αιγιαλού (Π.Ο.Α.) για τις περιοχές της Περιφερειακής Ενότητας Πρέβεζας» του Συντονιστή της Αποκεντρωμένης Διοίκησης Ηπείρου - Δυτικής Μακεδονίας, όπως δημοσιεύθηκε στο Δ' 434/18-10-2018 από σημείο Π9 μέχρι το σημείο Π79 (το σημείο Π79 έχει καθοριστεί με την υπ' αρ. 74723/4060/22-10-2010 απόφαση του Γενικού Γραμματέα Περιφέρειας Ηπείρου για τον «Καθορισμό για πρώτη φορά των ορίων Αιγιαλού - Παραλίας στην περιοχή του Δ.Δ. Αγιάς Δήμου Πάργας του Νομού Πρέβεζας και συγκεκριμένα στην θέση ΜΠΡΙΝΙΑ - ΞΥΡΟΒΡΥΣΟ, όπως δημοσιεύθηκε στο Δ' 639/26-11-2010, δηλαδή με την κίτρινη συνεχή πολυγωνική γραμμή με κορυφές Π9 (σημείο επανακαθορισμού), Π10, Π11, Π12, Π13, Π14, Π15, ..., Π73, Π74, Π75, Π76, Π77, Π78 και Π79 (Όπως ήδη έχει καθοριστεί).

Οι συντεταγμένες των κορυφών της οριογραμμής της παραλίας αναγράφονται σε αντίστοιχο πίνακα επί του συνημμένου διαγράμματος στο προβολικό σύστημα ΕΓΣΑ 87.

Η ζώνη παραλίας έχει μεταβλητό πλάτος και αρχίζει από πλάτος δέκα μέτρα (10,00) νότια, μέχρι δέκα οκτώ μέτρα και ογδόντα οκτώ εκατοστά (18,88) πλάτος όπου συναρμόζεται και συνδέεται με την υφιστάμενη.

Παλιός αιγιαλός δεν υπάρχει.

Δεν υπάρχουν αυθαίρετες κατασκευές εντός του Αιγιαλού.

II. Η υπ' αρ. 3/10-04-2025 έκθεση της Επιτροπής της παρ. 3 του άρθρου 5 του ν. 5092/2024 θα αναρτηθεί στην ιστοσελίδα του Υπουργείου Εθνικής Οικονομίας και Οικονομικών, με ευθύνη των αρμόδιων υπηρεσιών του, στην ηλεκτρονική διεύθυνση: <https://www1.gsis.gr/gssp/dhpe/publicgis/faces/homeShore> μαζί με την παρούσα επικυρωτική πράξη, μετά τη δημοσίευσή της στην Εφημερίδα της Κυβερνήσεως, σε εφαρμογή των διατάξεων της παρ. 3 του άρθρου 4 και της παρ. 1 του άρθρου 7Α του ν. 2971/2001, σε συνδυασμό με τα άρθρα 5 και 23 του ν. 5092/2024.

III. Σύμφωνα με την παρ. 4 του άρθρου 5 του ν. 5092/2024 και σε συνδυασμό με την παρ. 1 του άρθρου 23 του ίδιου νόμου, κατά της παρούσας απόφασης επιτρέπεται η υποβολή ενδικοφανούς προσφυγής της παρ. 2 του άρθρου 25 του Κώδικα Διοικητικής Διαδικασίας (ν. 2690/1999) ενώπιον της δευτεροβάθμιας επιτροπής που προβλέπει η ίδια παράγραφος του ν. 5092/2024. Η ενδικοφανής προσφυγή υποβάλλεται εντός προθεσμίας τριάντα (30) ημερών στην αρμόδια Κτηματική Υπηρεσία, η οποία συγκροτεί και διαβιβάζει φάκελο εντός δέκα (10) ημερών στη δευτεροβάθμια επιτροπή.

#### ΕΚΘΕΣΗ 3/2025

Επιτροπής καθορισμού των ορίων αιγιαλού, παραλίας και παλαιού αιγιαλού την παρ. 3 του άρθρου 5 του ν. 5092/2024 για τον επανακαθορισμό των ορίων του αιγιαλού και παραλίας και καθορισμού παραλίας στην παράκτια περιοχή μεταξύ «ΜΠΡΙΝΙΑ» - «ΣΑΡΑΚΗΝΙΚΟ» της ΤΚ Αγιάς της Δ.Ε. Πάργας του Δήμου Πάργας, ΠΕ Πρέβεζας.

Στην Πρέβεζα σήμερα Πέμπτη την 10-4-2025 οι υπογεγραμμένοι:

1. Κύρλας Παντελεήμων, Αγρονόμος Τοπογράφος Μηχανικός, Προϊστάμενος της Κτηματικής Υπηρεσίας Πρέβεζας, ως πρόεδρος,

2. Κοκκινογένη Βασιλική, Τοπογράφος Μηχανικός της Κτηματικής υπ. Πρέβεζας, ως μέλος,

3. Πάσχος Παναγιώτης, Γεωλόγος της Περιφερειακής Μονάδας Ηπείρου της Ε.Α.Γ.Μ.Ε., ως μέλος,

4. Κορίζης Κωνσταντίνος, Λιμενάρχης του Κεντρικού Λιμεναρχείου Ηγουμενίσσας, ως μέλος,

5. Τρομπούκης Λάμπρος Αγρονόμος Τοπογράφος Μηχανικός του Τμήματος Δ/νσης Περιβάλλοντος και Χωρικού Σχεδιασμού Ηπείρου της Αποκεντρωμένης Διοίκησης Ηπείρου - Δυτικής Μακεδονίας, ως μέλος, που αποτελούμε την επιτροπή καθορισμού των ορίων αιγιαλού και παραλίας δυνάμει του της παρ. 3 του άρθρου 5 του ν. 5092/2024, της οποίας η σύνθεση έχει συγκροτηθεί με την υπό στοιχεία 104188 ΕΞ 2024/17-7-2024 (ΑΔΑ: 9ΧΟΟΗ-ΩΟΟ) απόφαση του Υπουργού Εθνικής

Οικονομίας και Οικονομικών και ισχύει μέχρι σήμερα, συνεδριάσαμε αφού είχαμε επισκεφτεί την εν λόγω περιοχή στις 3-10-2024 μετά την υπό στοιχεία 46231 ΕΞΕ 2025/07-04-2025 και την υπό στοιχεία 124970 ΕΞΕ 2024/1-10-2024 αντίστοιχα έγγραφες προσκλήσεις του προϊσταμένου της Κ.Υ. Πρέβεζας

Η Επιτροπή συνεδρίασε με απαρτία και προκειμένου να συζητηθεί ο διοικητικός επανακαθορισμός των ορίων του αιγιαλού και της παραλίας, η προσαρμογή του αιγιαλού στην θέση «Σαρακήνικο» και ο καθορισμός της ζώνης παραλίας στην παράκτια περιοχή μεταξύ «Μπρίνια» - «Σαρακήνικο» της ΤΚ Αγιάς της Δ.Ε. Πάργας του Δήμου Πάργας, Περιφερειακής Ενότητας Πρέβεζας.

Αφού λάβαμε υπόψη

1) Την από 15-4-2024 αίτηση του Θεόδωρου Ντάλλα που συνοδεύεται από το αρχικό τοπογραφικό διάγραμμα του Πολιτικού Μηχανικού Τ.Ε. Ιωάννη Πάσχου, με την οποία ζητείται ο επανακαθορισμός των ορίων Αιγιαλού και Παραλίας και καθορισμός ζώνη παραλίας στην ευρύτερη παράκτια περιοχή «Μπρίνια» της ΤΚ Αγιάς της ΔΕ Πάργας του Δήμου Πάργας της Περιφερειακής Ενότητας Πρέβεζας.

2) Την υπ' αρ. 74723/4060/22-10-2010 απόφαση του Γενικού Γραμματέα Περιφέρειας Ηπείρου για τον «Καθορισμό για πρώτη φορά των ορίων Αιγιαλού - Παραλίας στην περιοχή του Δ.Δ. Αγιάς Δήμου Πάργας του Νομού Πρέβεζας και συγκεκριμένα στην θέση ΜΠΡΙΝΙΑ - ΞΥΡΟΒΡΥΣΟ, όπως δημοσιεύθηκε στο Δ' 639/2010, και η οποία έχει ισχύ για τον καθορισμό της ζώνης παραλίας βόρεια της περιοχής μελέτης ενώ με

3) την υπ' αρ. 122623/19-10-2010 απόφαση του Συντονιστή της Αποκεντρωμένης Διοίκησης Ηπείρου - Δυτικής Μακεδονίας για τον «Επανακαθορισμό της οριογραμμής αιγιαλού στην περιοχή «Μπρίνια» του Τ.Κ. Αγιάς της Δ.Ε. Πάργας Δήμου Πάργας της ΠΕ Πρέβεζας», όπως δημοσιεύθηκε στο Δ' 758/2022, ή οποία έχει ισχύ για τον επανακαθορισμό του αιγιαλού, βόρεια της περιοχής μελέτης.

4) Την υπ' αρ. 154023/28-9-2018 «Διαπιστωτική πράξη για την οριστικοποίηση της προκαταρκτικής οριογραμμής αιγιαλού (Π.Ο.Α.) για τις περιοχές της Περιφερειακής Ενότητας Πρέβεζας» του Συντονιστή της Αποκεντρωμένης Διοίκησης Ηπείρου - Δυτικής Μακεδονίας, όπως δημοσιεύθηκε στο Δ' 434/2018 και αφορά τον καθορισμένο αιγιαλό στην περιοχή μελέτης.

5) Την υπ' αρ. 3392/13-12-1989 απόφαση του Νομάρχη Πρέβεζας για τον «Καθορισμό για των ορίων αιγιαλού και δημιουργία ζώνης παραλίας στην θέση Σαρακήνικο Κοινότητα Αγιάς Ν. Πρέβεζας», όπως δημοσιεύθηκε στο Δ' 270/1990, και στην οποία επανακαθορίζεται η γραμμή αιγιαλού και η γραμμή παραλίας στο βόρειο άκρο της προκειμένου να προσαρμοστεί και συνενωθεί με την ισχύουσα ΠΟΑ και την παρούσα καθορισμένη ζώνη παραλίας αντίστοιχα.

6) Τις λοιπές διατάξεις του ν. 5092/2024 περί αιγιαλού και παραλίας, όπως τροποποιήθηκε, αντικαταστάθηκε και ισχύει μέχρι σήμερα.

7) Το γεγονός ότι στον καθορισμό του αιγιαλού στην συγκεκριμένη περιοχή «Σαρακήνικο» (Δ' 270/1990), υπάρχει εμφανές λάθος στο από Δεκέμβριο 1988 τοπο-

γραφικό του Πολ. Μηχανικού Αναστασόπουλου Αναστάσιου με αποτέλεσμα την εφαρμογή της οριογραμμής του αιγιαλού, που εμφανίζεται στον ορθοφωτοχάρτη εντός θαλάσσιας έκτασης και δεύτερον στην εφαρμογή της οριογραμμής της παραλίας.

8) Τα στοιχεία καθορισμού αιγιαλού και παραλίας που προβλέπονται από το άρθρο 9 του ν. 2971/2001 και ειδικότερα:

α) Για τη γεωμορφολογία του εδάφους:

α1. Η μορφολογία της ακτής συνίσταται κυρίως από εδάφη με ήπιες κλίσεις.

α2. Της ακτής συνεχονται εκτάσεις ημιορεινές με έδαφος βραχώδες.

α3. Το φυσικό όριο της βλάστησης συνίσταται σε πυκνή θαμνώδη (σχίνα, πουρνάρια), ελαιόδεντρα και πεύκα.

β) Το γεγονός ότι στην περιοχή δεν εντοπίστηκαν παράκτιοι φυσικοί πόροι.

γ) Το γεγονός ότι η περιοχή προσβάλλεται από ανέμους εντάσεως έως και 8f με επίδραση κυρίως από Δυτική και Νοτιοδυτική κατεύθυνση.

δ) Η μορφολογία του πυθμένα κοντά στην ακτή συνίσταται από ημιβραχώδη σύσταση με μέτρια βάθη και κλίσεις.

ε) Η ακτή έχει μεγάλο ανάπτυγμα πελάγους που συμβάλλει στη δημιουργία μέτριας έντασης κυματικού πεδίου.

στ) Δεν υπάρχουν αυθαίρετες κατασκευές εντός του αιγιαλού στην περιοχή μελέτης.

ζ) Η μη ύπαρξη εγκεκριμένων χωροταξικών κατευθύνσεων που επηρεάζουν την παράκτια ζώνη.

η) Η περιοχή είναι εκτός σχεδίου.

θ) Η μη ύπαρξη καταγεγραμμένων δημοσίων κτημάτων που βρίσκονται σε άμεση γειτνίαση με την παράκτια ζώνη και με την επιφύλαξη παντός δικαιώματος του Ελληνικού Δημοσίου που θα προκύψει στο μέλλον.

ι) Η μη ύπαρξη σε λειτουργία κτηματολογίου.

9) Για τη ζώνη παραλίας λαμβάνεται υπόψη το γεγονός ότι δεν έχει συντελεστεί η απαλλοτρίωση, αποφασίζουμε:

α) Τον επανακαθορισμό της οριογραμμής αιγιαλού και την σύνδεση της με την ΠΟΑ νότια της περιοχής μελέτης, στη θέση «ΣΑΡΑΚΗΝΙΚΟ» της Τ.Κ. Αγιάς της ΔΕ Πάργας του Δήμου Πάργας ΠΕ Πρέβεζας,

β) τον επανακαθορισμό της οριογραμμής παραλίας στην θέση «Σαρακήνικο» Τ.Κ. Αγιάς της ΔΕ Πάργας του Δήμου Πάργας ΠΕ Πρέβεζας και τη σύνδεση της με την παρούσα καθορισμένη οριογραμμή παραλίας και

γ) τον καθορισμό της οριογραμμής παραλίας στην περιοχή μελέτης μεταξύ των θέσεων «Μπρίνια» και «Σαρακήνικο» της Τ.Κ. Αγιάς της ΔΕ Πάργας του Δήμου Πάργας ΠΕ Πρέβεζας, και την σύνδεση τους και μετά από επιτόπια αυτοψία και επεξεργασία της, επί του έγχρωμου ορθοφωτοχάρτη από την ψηφιακή βάση δεδομένων του Ψ.Υ.ΔΗ.ΠΕ.Ε.Κ. σε κλίμακα 1:500 από τον Πολιτικό Μηχανικό Λαχανά Χρήστο, σύμφωνα με τις υποδείξεις της επιτροπής και επανακαθορίζουμε:

1) Εν μέρει την οριογραμμή αιγιαλού που καθορίστηκε με την υπ' αρ. 3392/13-12-1989 απόφαση του Νομάρχη Πρέβεζας για τον «Καθορισμό των ορίων αιγιαλού και δημιουργία ζώνης παραλίας στην θέση Σαρακήνικο Κοινότητα Αγιάς Ν. Πρέβεζας», όπως δημοσιεύθηκε στο Δ' 270/1990 και στην οποία επανακαθορίζεται η γραμμή αιγιαλού στο βόρειο άκρο από το σημείο Α1 της, προκειμένου να συναρμοστεί και συνενωθεί με την ισχύουσα ΠΟΑ στο σημείο Α9, σύμφωνα με την υπ' αρ. 154023/28-9-2018 «Διαπιστωτική πράξη για οριστικοποίηση της προκαταρκτικής οριογραμμής αιγιαλού (Π.Ο.Α.) για τις περιοχές της Περιφερειακής Ενότητας Πρέβεζας» του Συντονιστή της Αποκεντρωμένης Διοίκησης Ηπείρου -Δυτικής Μακεδονίας, όπως δημοσιεύθηκε στο Δ' 434/2018, δηλαδή με την κόκκινη συνεχή πολυγωνική γραμμή με κορυφές Α1 (όπως ήδη έχει καθοριστεί), Α2, Α3, Α4, Α5, Α6, Α7, Α8 και Α9 (Όπως ήδη έχει καθοριστεί - Κορυφή ΠΟΑ), οι οποίες εξαρτώνται απ' ευθείας από το κρατικό τριγωνομετρικό δίκτυο με συντεταγμένες ΕΓΣΑ '87, που αναγράφονται στον πίνακα που ακολουθεί:

ΠΙΝΑΚΑΣ ΣΥΝΤΕΤΑΓΜΕΝΩΝ ΚΟΡΥΦΩΝ ΑΙΓΙΑΛΟΥ (ΕΓΣΑ '87)

| ΣΗΜΕΙΟ | Χ          | Ψ           | Παρατηρήσεις             |
|--------|------------|-------------|--------------------------|
| A1     | 184135.265 | 4354812.697 | Όπως ήδη έχει καθοριστεί |
| A2     | 184119.904 | 4354822.177 |                          |
| A3     | 184090.651 | 4354830.845 |                          |
| A4     | 184060.731 | 4354834.845 |                          |
| A5     | 184049.297 | 4354834.559 |                          |
| A6     | 184039.357 | 4354825.883 |                          |
| A7     | 184036.739 | 4354816.401 |                          |
| A8     | 184014.215 | 4354813.875 |                          |
| A9     | 183972.180 | 4354868.430 | Όπως ήδη έχει καθοριστεί |

2) εν μέρει την οριογραμμή παραλίας που καθορίστηκε με την υπ' αρ. 3392/13-12- 1989 απόφαση του Νομάρχη Πρέβεζας για τον «Καθορισμό των ορίων αιγιαλού και δημιουργία ζώνης παραλίας στην θέση Σαρακήνικο Κοινότητα Αγίας Ν. Πρέβεζας», όπως δημοσιεύθηκε στο Δ' 270/1990, και στην οποία επανακαθορίζεται η γραμμή παραλίας στο βόρειο άκρο από το σημείο Π1 της, μέχρι το σημείο Π9, και καθορίζουμε:

3) οριογραμμή παραλίας στο τμήμα του αιγιαλού σύμφωνα με την την υπ' αρ. 154023/28-9-2018 «Διαπιστωτική πράξη για οριστικοποίηση της προκαταρκτικής οριογραμμής αιγιαλού (Π.Ο.Α.) για τις περιοχές της Περιφερειακής Ενότητας Πρέβεζας» του Συντονιστή της Αποκεντρωμένης Διοίκησης Ηπείρου - Δυτικής Μακεδονίας, όπως δημοσιεύθηκε στο Δ' 434/2018 από σημείο Π9 μέχρι το σημείο Π79 (το σημείο Π79 έχει καθοριστεί με την υπ' αρ. 74723/4060/22-10-2010 απόφαση του Γενικού Γραμματέα Περιφέρειας Ηπείρου για τον «Καθορισμό για πρώτη φορά των ορίων Αιγιαλού - Παραλίας στην περιοχή του Δ.Δ. Αγίας Δήμου Πάργας του Νομού Πρέβεζας και συγκεκριμένα στην θέση «ΜΠΡΙΝΙΑ - ΞΥΡΟΒΡΥΣΟ», όπως δημοσιεύθηκε στο Δ' 639/2010), δηλαδή με την κίτρινη συνεχή πολυγωνική γραμμή με κορυφές Π9 (σημείο επανακαθορισμού), Π10, Π11, Π12, Π13, Π14, Π15, ..., Π73, Π74, Π75, Π76, Π77, Π78 και Π79 (Όπως ήδη έχει καθοριστεί), οι οποίες εξαρτώνται απ' ευθείας από το κρατικό τριγωνομετρικό δίκτυο με συντεταγμένες ΕΓΣΑ '87, και αναγράφονται /στον πίνακα που ακολουθεί:

| ΠΙΝΑΚΑΣ ΣΥΝΤΕΤΑΓΜΕΝΩΝ<br>ΚΟΡΥΦΩΝ ΠΑΡΑΛΙΑΣ (ΕΓΣΑ '87) |                          |             |
|------------------------------------------------------|--------------------------|-------------|
| ΣΗΜΕΙΟ                                               | Χ                        | Ψ           |
| ΠΙ                                                   | Όπως ήδη έχει καθοριστεί |             |
| Π2                                                   | 184124.022               | 4354831.386 |
| Π3                                                   | 184092.747               | 4354840.653 |
| Π4                                                   | 184061.273               | 4354844.862 |
| Π5                                                   | 184045.440               | 4354844.466 |
| Π6                                                   | 184030.518               | 4354831.440 |
| Π7                                                   | 184028.900               | 4354825.585 |
| Π8                                                   | 184018.720               | 4354824.412 |
| Π9                                                   | 183979.596               | 4354875.189 |
| Π10                                                  | 183979.272               | 4354880.282 |
| Π11                                                  | 183977.259               | 4354889.502 |
| Π12                                                  | 183974.084               | 4354895.378 |
| Π13                                                  | 183971.091               | 4354898.371 |
| Π14                                                  | 183972.016               | 4354900.835 |
| Π15                                                  | 183972.380               | 4354907.833 |
| Π16                                                  | 183971.069               | 4354916.273 |
| Π17                                                  | 183968.314               | 4354926.593 |

|     |            |             |
|-----|------------|-------------|
| Π18 | 183959.597 | 4354934.302 |
| Π19 | 183950.777 | 4354942.632 |
| Π20 | 183942.870 | 4354947.737 |
| Π21 | 183930.075 | 4354947.969 |
| Π22 | 183924.382 | 4354946.119 |
| Π23 | 183923.913 | 4354946.386 |
| Π24 | 183918.393 | 4354949.696 |
| Π25 | 183917.417 | 4354950.150 |
| Π26 | 183916.020 | 4354954.810 |
| Π27 | 183915.797 | 4354959.464 |
| Π28 | 183914.899 | 4354965.887 |
| Π29 | 183911.345 | 4354974.189 |
| Π30 | 183909.821 | 4354982.768 |
| Π31 | 183908.951 | 4354993.882 |
| Π32 | 183908.431 | 4354999.041 |
| Π33 | 183905.215 | 4355003.877 |
| Π34 | 183899.244 | 4355009.848 |
| Π35 | 183892.518 | 4355010.246 |
| Π36 | 183890.775 | 4355010.093 |
| Π37 | 183889.671 | 4355010.435 |
| Π38 | 183883.291 | 4355017.017 |
| Π39 | 183873.875 | 4355027.584 |
| Π40 | 183868.741 | 4355043.059 |
| Π41 | 183865.460 | 4355051.711 |
| Π42 | 183858.744 | 4355060.870 |
| Π43 | 183862.717 | 4355071.814 |
| Π44 | 183859.400 | 4355083.842 |
| Π45 | 183860.494 | 4355089.969 |
| Π46 | 183858.110 | 4355109.653 |
| Π47 | 183854.343 | 4355115.942 |
| Π48 | 183851.809 | 4355126.556 |
| Π49 | 183842.084 | 4355150.361 |
| Π50 | 183840.477 | 4355162.088 |
| Π51 | 183833.900 | 4355170.190 |
| Π52 | 183828.796 | 4355172.014 |
| Π53 | 183822.228 | 4355176.809 |
| Π54 | 183825.179 | 4355180.968 |
| Π55 | 183828.134 | 4355191.326 |
| Π56 | 183819.798 | 4355205.798 |
| Π57 | 183808.707 | 4355214.589 |
| Π58 | 183812.561 | 4355222.020 |
| Π59 | 183806.999 | 4355231.277 |

|     |                          |             |
|-----|--------------------------|-------------|
| Π60 | 183789.160               | 4355247.687 |
| Π61 | 183792.895               | 4355264.503 |
| Π62 | 183792.769               | 4355281.742 |
| Π63 | 183795.063               | 4355288.699 |
| Π64 | 183797.572               | 4355291.909 |
| Π65 | 183802.002               | 4355293.425 |
| Π66 | 183809.396               | 4355298.690 |
| Π67 | 183813.272               | 4355306.041 |
| Π68 | 183816.878               | 4355325.692 |
| Π69 | 183822.304               | 4355336.483 |
| Π70 | 183823.172               | 4355350.572 |
| Π71 | 183827.051               | 4355358.570 |
| Π72 | 183826.959               | 4355363.804 |
| Π73 | 183829.108               | 4355365.140 |
| Π74 | 183836.410               | 4355378.454 |
| Π75 | 183836.410               | 4355386.825 |
| Π76 | 183839.271               | 4355391.917 |
| Π77 | 183842.353               | 4355393.147 |
| Π78 | 183850.772               | 4355406.067 |
| Π79 | Όπως ήδη έχει καθοριστεί |             |

Η ζώνη παραλίας έχει μεταβλητό πλάτος και αρχίζει από πλάτος 10 μέτρα νότια μέχρι 18,88 μέτρα πλάτος όπου συναρμόζεται και συνδέεται με την υφιστάμενη.

Παλιός αιγιαλός δεν υπάρχει.

Δεν υπάρχουν αυθαίρετες κατασκευές εντός του Αιγιαλού.

Οι ανωτέρω κορυφές οριογραμμών του επανακαθορισμένου αιγιαλού, αποτυπώνονται επί του αποσπάσματος ορθοφωτοχάρτη Ε.Κ.Χ.Α. Α.Ε. από την ψηφιακή βάση δεδομένων του Ψ.Υ.Δ.Η.Π.Ε.Ε.Κ, που συντάχθηκε αρχικά τον Νοέμβριο του 2023 από τον Πολιτικού Μηχανικού Τ.Ε. Ιωάννη Πάσχο και μεταγενέστερα από τον Λαχανά Χρήστο, Πολιτικό Μηχανικό, ελέγχθηκε την 3-10-2024 από την Βασιλική Κοκκινογένη Τοπογράφο Μηχανικό της Κτηματικής Υπηρεσίας και θεωρήθηκε από τον Κάρλα Παντελεήμονα Αγρονόμο Τοπογράφο Μηχανικό, Προϊστάμενο Κτηματικής Υπηρεσίας Πρέβεζας, σε κλίμακα 1:500 και το οποίο συνοδεύει την παρούσα έκθεση και αποτελεί αναπόσπαστο τμήμα της.

Πρέβεζα, 10 Απριλίου 2025

Ο Πρόεδρος

Τα Μέλη

ΠΑΝΤΕΛΕΗΜΩΝ ΚΥΡΛΑΣ

ΒΑΣΙΛΙΚΗ ΚΟΚΚΙΝΟΓΕΝΗ  
ΚΩΝΣΤΑΝΤΙΝΟΣ ΚΟΡΙΖΗΣ  
ΠΑΝΑΓΙΩΤΗΣ ΠΑΣΧΟΣ  
ΛΑΜΠΡΟΣ ΤΡΟΜΠΟΥΚΗΣ

**ΕΘΝΙΚΟ ΤΥΠΟΓΡΑΦΕΙΟ**  
Για τεχνικούς λόγους στο σχεδιάγραμμα,  
από το ηλεκτρονικό αρχείο, έγινε  
σμίκρυνση κατά ποσοστό **31%**



| ΠΙΝΑΚΑΣ ΣΥΝΤΕΤΑΓΜΕΝΩΝ ΚΟΡΥΦΩΝ ΠΑΡΑΛΙΑΣ (ΕΓΣΑ '87) |            |             |       |
|---------------------------------------------------|------------|-------------|-------|
| ΣΗΜΕΙΟ                                            | X          | Y           | ΜΗΚΟΣ |
| Π1                                                | 184139.786 | 4354822.231 | 18.23 |
| Π2                                                | 184124.022 | 4354831.386 | 32.62 |
| Π3                                                | 184092.747 | 4354840.653 | 31.75 |
| Π4                                                | 184091.273 | 4354844.862 | 15.84 |
| Π5                                                | 184045.440 | 4354844.466 | 19.81 |
| Π6                                                | 184030.518 | 4354831.440 | 6.07  |
| Π7                                                | 184028.900 | 4354825.585 | 10.25 |
| Π8                                                | 184018.720 | 4354824.412 | 64.10 |
| Π9                                                | 183970.596 | 4354875.189 | 5.10  |
| Π10                                               | 183979.272 | 4354880.282 | 9.44  |
| Π11                                               | 183977.259 | 4354889.502 | 6.68  |
| Π12                                               | 183974.084 | 4354895.378 | 4.23  |
| Π13                                               | 183971.091 | 4354898.371 | 2.63  |
| Π14                                               | 183972.018 | 4354900.835 | 7.01  |
| Π15                                               | 183972.380 | 4354907.833 | 8.54  |
| Π16                                               | 183971.069 | 4354916.273 | 10.68 |
| Π17                                               | 183968.314 | 4354926.593 | 11.64 |
| Π18                                               | 183959.597 | 4354934.302 | 12.13 |
| Π19                                               | 183950.777 | 4354942.632 | 8.41  |
| Π20                                               | 183942.870 | 4354947.737 | 12.80 |
| Π21                                               | 183930.075 | 4354947.969 | 5.99  |
| Π22                                               | 183924.382 | 4354948.119 | 0.54  |
| Π23                                               | 183923.913 | 4354946.386 | 6.44  |
| Π24                                               | 183918.393 | 4354949.696 | 1.08  |
| Π25                                               | 183917.417 | 4354950.150 | 4.87  |
| Π26                                               | 183916.020 | 4354954.810 | 4.66  |
| Π27                                               | 183915.797 | 4354959.464 | 6.49  |
| Π28                                               | 183914.899 | 4354965.887 | 9.03  |
| Π29                                               | 183911.345 | 4354974.189 | 8.71  |
| Π30                                               | 183909.821 | 4354982.768 | 11.15 |
| Π31                                               | 183908.951 | 4354993.882 | 5.19  |
| Π32                                               | 183908.431 | 4354999.041 | 5.81  |
| Π33                                               | 183905.215 | 4355003.877 | 8.45  |
| Π34                                               | 183899.244 | 4355009.848 | 6.74  |
| Π35                                               | 183892.518 | 4355010.246 | 1.75  |
| Π36                                               | 183890.775 | 4355010.093 | 1.16  |
| Π37                                               | 183889.671 | 4355010.435 | 9.17  |
| Π38                                               | 183883.291 | 4355017.017 | 14.15 |
| Π39                                               | 183873.875 | 4355027.584 | 16.30 |
| Π40                                               | 183868.741 | 4355043.059 | 9.25  |
| Π41                                               | 183865.460 | 4355051.711 | 11.36 |
| Π42                                               | 183858.744 | 4355060.870 | 11.64 |
| Π43                                               | 183862.717 | 4355071.814 | 12.48 |
| Π44                                               | 183859.400 | 4355083.842 | 6.22  |
| Π45                                               | 183860.494 | 4355089.969 | 19.83 |
| Π46                                               | 183858.110 | 4355109.853 | 7.33  |
| Π47                                               | 183854.343 | 4355115.942 | 10.91 |
| Π48                                               | 183851.809 | 4355126.556 | 25.72 |
| Π49                                               | 183842.084 | 4355150.361 | 11.84 |
| Π50                                               | 183840.477 | 4355162.088 | 10.44 |
| Π51                                               | 183833.900 | 4355170.190 | 5.42  |
| Π52                                               | 183828.796 | 4355172.014 | 8.13  |
| Π53                                               | 183822.228 | 4355176.809 | 5.10  |
| Π54                                               | 183825.179 | 4355180.968 | 10.77 |
| Π55                                               | 183828.134 | 4355191.326 | 16.70 |
| Π56                                               | 183818.798 | 4355205.798 | 14.15 |
| Π57                                               | 183808.707 | 4355214.589 | 8.37  |
| Π58                                               | 183812.561 | 4355222.020 | 10.80 |
| Π59                                               | 183806.909 | 4355231.277 | 24.24 |
| Π60                                               | 183789.160 | 4355247.687 | 17.23 |
| Π61                                               | 183792.895 | 4355264.503 | 17.24 |
| Π62                                               | 183792.769 | 4355281.742 | 7.33  |
| Π63                                               | 183795.063 | 4355288.899 | 4.07  |
| Π64                                               | 183797.572 | 4355291.905 | 4.68  |
| Π65                                               | 183802.002 | 4355293.425 | 9.06  |
| Π66                                               | 183809.396 | 4355298.690 | 8.31  |
| Π67                                               | 183813.272 | 4355306.041 | 19.98 |
| Π68                                               | 183816.878 | 4355325.692 | 12.08 |
| Π69                                               | 183822.304 | 4355336.483 | 14.12 |
| Π70                                               | 183823.172 | 4355350.572 | 8.89  |
| Π71                                               | 183827.051 | 4355358.570 | 5.23  |
| Π72                                               | 183828.959 | 4355363.804 | 2.53  |
| Π73                                               | 183829.108 | 4355365.140 | 15.19 |
| Π74                                               | 183836.410 | 4355378.454 | 8.37  |
| Π75                                               | 183836.410 | 4355386.825 | 5.84  |
| Π76                                               | 183839.271 | 4355391.917 | 3.32  |
| Π77                                               | 183842.353 | 4355393.147 | 15.42 |
| Π78                                               | 183850.772 | 4355406.067 | 48.34 |
| Π79                                               | 183843.630 | 4355453.880 |       |

| ΠΙΝΑΚΑΣ ΣΥΝΤΕΤΑΓΜΕΝΩΝ ΚΟΡΥΦΩΝ ΑΓΓΑΛΟΥ (ΕΓΣΑ '87) |            |             |       |
|--------------------------------------------------|------------|-------------|-------|
| ΣΗΜΕΙΟ                                           | X          | Y           | ΜΗΚΟΣ |
| A1                                               | 184135.265 | 4354812.697 | 18.05 |
| A2                                               | 184119.904 | 4354822.177 | 30.51 |
| A3                                               | 184090.051 | 4354830.845 | 30.19 |
| A4                                               | 184060.731 | 4354834.845 | 11.44 |
| A5                                               | 184049.297 | 4354834.559 | 13.19 |
| A6                                               | 184030.357 | 4354825.883 | 9.84  |
| A7                                               | 184036.739 | 4354816.401 | 22.67 |
| A8                                               | 184014.215 | 4354813.875 | 68.87 |
| A9                                               | 183972.180 | 4354898.430 |       |

ΕΛΛΗΝΙΚΗ ΔΗΜΟΚΡΑΤΙΑ  
ΥΠΟΥΡΓΕΙΟ ΕΘΝΙΚΗΣ ΟΙΚΟΝΟΜΙΑΣ & ΟΙΚΟΝΟΜΙΚΩΝ  
ΓΕΝ. ΓΡΑΜΜΑΤΕΙΑ Φ.Ο.Ρ. ΠΟΛΙΤΙΚΗΣ & ΔΗΜΟΣΙΑΣ ΠΕΡΙΟΤΙΣΤΙΑΣ  
ΓΕΝ. ΔΙΕΥΘ. ΔΗΜΟΣΙΑΣ ΠΕΡΙΟΤΙΣΤΙΑΣ & ΚΟΙΝΟΦΕΛΩΝ ΠΕΡΙΟΤΙΣΤΩΝ  
ΚΤΗΜΑΤΙΚΗ ΤΠΗΡΕΣΙΑ ΠΡΕΒΕΖΑΣ

ΕΡΓΟ: ΔΙΑΓΡΑΜΜΑ ΕΠΑΝΑΚΑΘΟΡΙΣΜΟΥ ΑΓΓΑΛΟΥ ΚΑΙ ΠΑΡΑΛΙΑΣ ΚΑΙ ΚΑΘΟΡΙΣΜΟΣ ΠΑΡΑΛΙΑΣ

ΘΕΣΗ: "ΜΠΡΙΝΙΑ" - ΔΗΜΟΣ ΠΑΡΓΑΣ - ΠΕ. ΠΡΕΒΕΖΑΣ

ΜΕΛΕΤΗΤΗΣ: ΧΡΗΣΤΟΣ ΛΑΧΑΝΑΣ  
ΔΙΠΛ. ΠΟΛΙΤΙΚΟΣ ΜΗΧΑΝΙΚΟΣ Π.Θ.

ΚΑ: 1: 500 ΗΜΕΡΟΜΗΝΙΑ ΜΕΛΕΤΗΣ: ΝΟΕΜΒΡΙΟΣ 2023

|   |                                                                                      |                                                    |
|---|--------------------------------------------------------------------------------------|----------------------------------------------------|
| ΣΤΗΤΑΣ   | ΕΛΕΓΧΘΗΚΕ                                                                            | ΘΕΩΡΗΘΗΚΕ                                          |
| ΧΡΗΣΤΟΣ Λ. ΛΑΧΑΝΑΣ<br>ΠΟΛΙΤΙΚΟΣ ΜΗΧΑΝΙΚΟΣ Π.Θ.<br>ΜΕΛΟΣ Τ.Ε.Ε. - ΑΡ. ΠΡΩΤΟΚΟΛΛΟΥ (1349)<br>ΜΙΣΘΩΤΟΥ ΠΑΡΟΧΟΣ - ΕΠΙΧΕΙΡΗΣΙΑ<br>Τ.Π.Α. 0941120894 - Τ.Κ. - 26203<br>Α.Φ.Μ. 11204802 Δ.Ο.Υ. ΠΡΕΒΕΖΑΣ | Πρέβεζα, 3-10-2024<br>[Signature]<br>ΒΑΣΙΛΗΚΗ ΚΟΚΚΙΝΟΓΕΝΗ<br>ΤΕ ΤΟΠΟΓΡΑΦΩΝ ΜΗΧΑΝΙΚΩΝ | [Signature]<br>Κώστας Παπαλεξίου<br>Αρχ. Υπηρεσίας |




#### Υπόμνημα Επιτροπής


Το παρόν τοπογραφικό διαγράμμα συνοδεύει την από 10. - 04. - 2025 έκθεση της Επιτροπής καθορισμού οριογραμμών αγγαλού παραλίας του άρθρου 3, του Ν. 2971/2001. Οι συντεταγμένες των κορυφών των οριογραμμών δίνονται στο Ελληνικό Γαϊωδαπικό Σύστημα Αναφοράς ΕΓΣΑ'87.

- Οριογραμμή αγγαλού
- Οριογραμμή παραλίας
- Οριογραμμή παλαιού αγγαλού
- Καταργούμενη γραμμή αγγαλού
- Καταργούμενη γραμμή παραλίας

ΤΑ ΜΕΛΗ

- Ο ΠΡΟΕΔΡΟΣ  
[Signature]  
1. Παντελεήμων Κόρλας  
Αρχ. Τοπ. Μηχ. ΠΕ/Α Βαθμός  
Προιστ. Κτημ. Υπηρεσίας
2. [Signature]  
Βασίλικη Κοκκινογενή  
Τοπογράφος Μηχανικός ΤΕ  
Κτηματική Υπηρεσία Πρέβεζας
3. [Signature]  
Κωνσταντίνος Κορίζης  
Λιμενάρχης ΚΑ Ηγουμενίστας
4. [Signature]  
Παναγιώτης Πάσχος  
Γεωλόγος  
Υπάλ. Περιφερειακής Μονάδας Ηλείου  
της Ελληνικής Αρχής Γεωλογικών  
Μεταλλευτικών Ερευνών (Ε.Α.Γ.Μ.Ε.)
5. [Signature]  
Λάμπρος Τροϊμπευκός  
Αγρονόμος Τοπογράφος Μηχανικός  
Τμήμα Περιβ. & Χωρικού Σχεδιασμού  
Διεύθυνση Περιβ. & Χωρικού Σχεδ.  
Ηλείου, Γενική Διεύθυνση Χωροταξικής,  
Περιβ. & Αγροτικής Πολιτικής της  
Αποκεντρ. Διοίκησης Ηλείου-Δυτ.  
Μακεδονίας

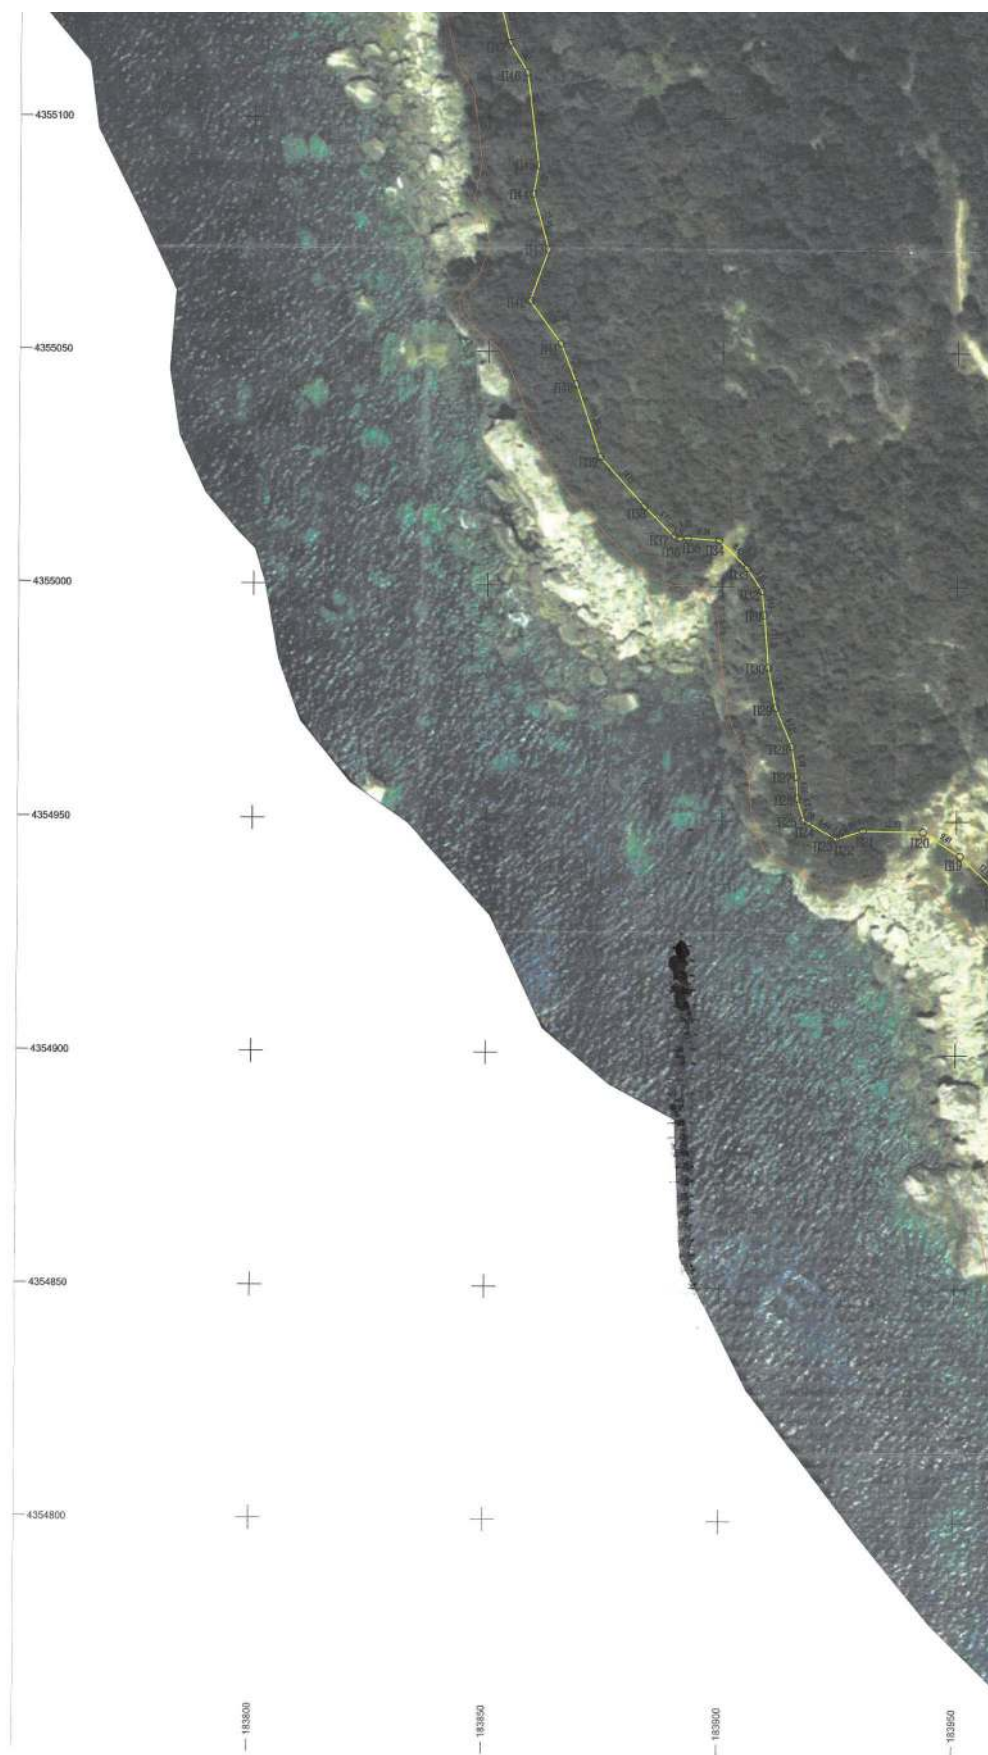

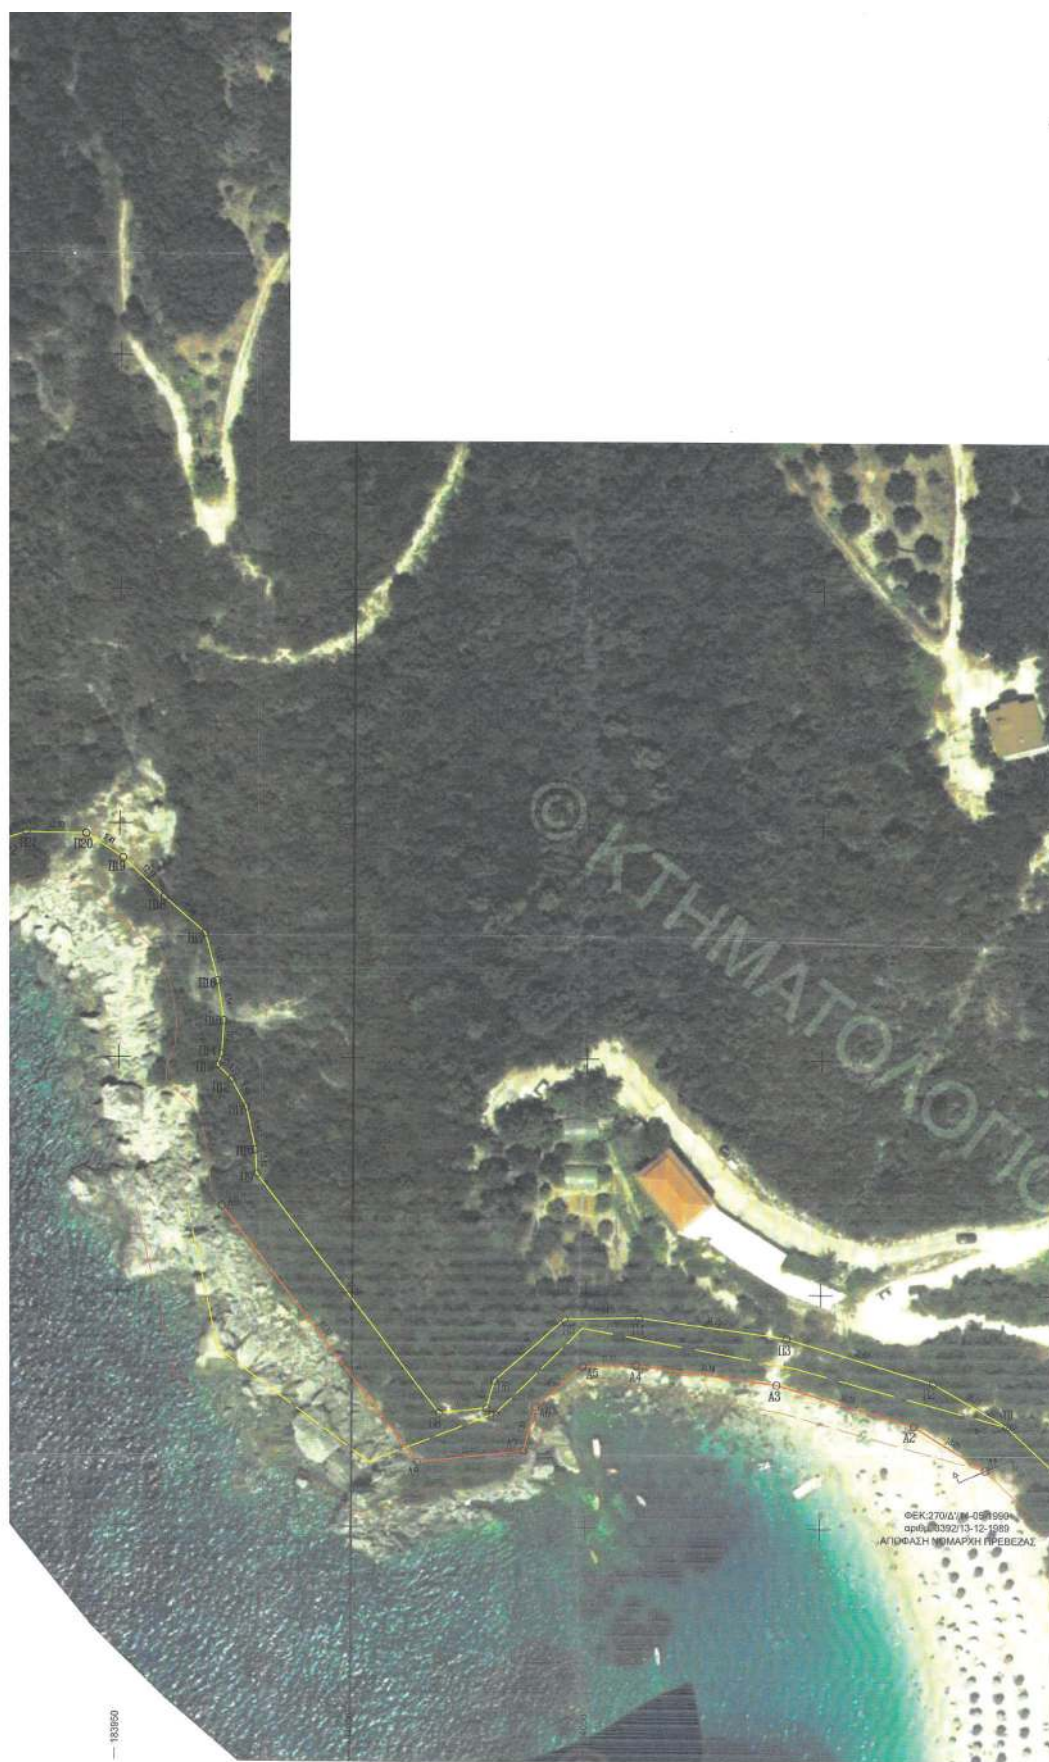

Η απόφαση αυτή να δημοσιευθεί στην Εφημερίδα της Κυβερνήσεως.

Ιωάννινα, 28 Αυγούστου 2025

Ο Γραμματέας

Αποκεντρωμένης Διοίκησης

ΙΩΑΝΝΗΣ ΣΑΒΒΑΣ



## ΕΘΝΙΚΟ ΤΥΠΟΓΡΑΦΕΙΟ

Το Εθνικό Τυπογραφείο αποτελεί δημόσια υπηρεσία υπαγόμενη στην Προεδρία της Κυβέρνησης και έχει την ευθύνη τόσο για τη σύνταξη, διαχείριση, εκτύπωση και κυκλοφορία των Φύλλων της Εφημερίδας της Κυβερνήσεως (ΦΕΚ), όσο και για την κάλυψη των εκτυπωτικών - εκδοτικών αναγκών του δημοσίου και του ευρύτερου δημόσιου τομέα (ν. 3469/2006/Α' 131 και π.δ. 29/2018/Α' 58).

### 1. ΦΥΛΛΟ ΤΗΣ ΕΦΗΜΕΡΙΔΑΣ ΤΗΣ ΚΥΒΕΡΝΗΣΕΩΣ (ΦΕΚ)

- Τα **ΦΕΚ σε ηλεκτρονική μορφή** διατίθενται δωρεάν στο **www.et.gr**, την επίσημη ιστοσελίδα του Εθνικού Τυπογραφείου. Όσα ΦΕΚ δεν έχουν ψηφιοποιηθεί και καταχωριστεί στην ανωτέρω ιστοσελίδα, ψηφιοποιούνται και αποστέλλονται επίσης δωρεάν με την υποβολή αιτήματος στην ηλεκτρονική διεύθυνση **feksales@et.gr**.
- Τα **ΦΕΚ σε έντυπη μορφή** διατίθενται σε μεμονωμένα φύλλα είτε απευθείας από το Τμήμα Πωλήσεων και Συνδρομητών, είτε ταχυδρομικά με την αποστολή αιτήματος παραγγελίας στην ηλεκτρονική διεύθυνση **feksales@et.gr**.
  - Το κόστος ενός ασπρόμαυρου ΦΕΚ από 1 έως 16 σελίδες είναι 1,00 €, αλλά για κάθε επιπλέον οκτασέλιδο (ή μέρος αυτού) προσαυξάνεται κατά 0,20 €. Το κόστος ενός έγχρωμου ΦΕΚ από 1 έως 16 σελίδες είναι 1,50 €, αλλά για κάθε επιπλέον οκτασέλιδο (ή μέρος αυτού) προσαυξάνεται κατά 0,30 €.
  - Το τεύχος Α.Σ.Ε.Π. διατίθεται δωρεάν.
  - Υπάρχει δυνατότητα ετήσιας συνδρομής οποιουδήποτε τεύχους σε έντυπη μορφή μέσω του Τμήματος Πωλήσεων και Συνδρομητών.

#### • Τρόποι αποστολής κειμένων προς δημοσίευση:

- Α.** Αποστολή των εγγράφων προς δημοσίευση στο ΦΕΚ στην ηλεκτρονική διεύθυνση **https://eservices.et.gr**. Σχετικές εγκύκλιοι και οδηγίες στην ηλεκτρονική διεύθυνση του Εθνικού Τυπογραφείου (**www.et.gr**) στη διαδρομή **Ανακοινώσεις → Εγκύκλιοι**.
- Β.** Κατ' εξαίρεση, όσοι πολίτες δεν διαθέτουν προηγμένη ψηφιακή υπογραφή μπορούν είτε να αποστέλλουν ταχυδρομικά, είτε να καταθέτουν με εκπρόσωπό τους κείμενα προς δημοσίευση εκτυπωμένα σε χαρτί στο Τμήμα Παραλαβής και Καταχώρισης Δημοσιευμάτων.

• Πληροφορίες, σχετικά με την αποστολή/κατάθεση εγγράφων προς δημοσίευση, την ημερήσια κυκλοφορία των Φ.Ε.Κ., με την πώληση των τευχών και με τους ισχύοντες τιμοκαταλόγους για όλες τις υπηρεσίες μας, περιλαμβάνονται στον ιστότοπο (**www.et.gr**). Επίσης μέσω του ιστότοπου δίδονται πληροφορίες σχετικά με την πορεία δημοσίευσης των εγγράφων, με βάση τον Κωδικό Αριθμό Δημοσίευματος (ΚΑΔ). Πρόκειται για τον αριθμό που εκδίδει το Εθνικό Τυπογραφείο για όλα τα κείμενα που πληρούν τις προϋποθέσεις δημοσίευσης.

### 2. ΕΚΤΥΠΩΤΙΚΕΣ - ΕΚΔΟΤΙΚΕΣ ΑΝΑΓΚΕΣ ΤΟΥ ΔΗΜΟΣΙΟΥ

Το Εθνικό Τυπογραφείο ανταποκρινόμενο σε αιτήματα υπηρεσιών και φορέων του δημοσίου αναλαμβάνει να σχεδιάσει και να εκτυπώσει έντυπα, φυλλάδια, βιβλία, αφίσες, μπλοκ, μηχανογραφικά έντυπα, φακέλους για κάθε χρήση, κ.ά.

Επίσης σχεδιάζει ψηφιακές εκδόσεις, λογότυπα και παράγει οπτικοακουστικό υλικό.

Ταχυδρομική Διεύθυνση: **Καποδιστρίου 34, 10432 Αθήνα**

**ΤΗΛΕΦΩΝΙΚΟ ΚΕΝΤΡΟ: 210 5279000**

Ιστότοπος: **www.et.gr**

Πληροφορίες σχετικά με την λειτουργία του ιστότοπου: **helpdesk.et@et.gr**

Αποστολή εγγράφων προς δημοσίευση στο ΦΕΚ στην ηλεκτρονική διεύθυνση **https://eservices.et.gr**

#### ΕΞΥΠΗΡΕΤΗΣΗ ΚΟΙΝΟΥ

**Πωλήσεις - Συνδρομές:** (Ισόγειο, τηλ. 210 5279178 - 180)

**Πληροφορίες:** (Ισόγειο, Γραφείο 3 και τηλεφ. κέντρο 210 5279000)

**Παραλαβή Δημοσιευτέας Ύλης:** (Ισόγειο, τηλ. 210 5279139)

**Ωράριο για το κοινό:** Δευτέρα έως και Παρασκευή: 8:00 - 13:30



\* 0 4 0 0 6 8 2 0 8 0 9 2 5 0 0 1 2 \*