



ΕΦΗΜΕΡΙΔΑ ΤΗΣ ΚΥΒΕΡΝΗΣΕΩΣ ΤΗΣ ΕΛΛΗΝΙΚΗΣ ΔΗΜΟΚΡΑΤΙΑΣ

8 Σεπτεμβρίου 2025

ΤΕΥΧΟΣ ΤΕΤΑΡΤΟ

Αρ. Φύλλου 685

ΑΠΟΦΑΣΕΙΣ

Αριθμ. 22099

Έγκριση απόφασης καθορισμού χώρου που εξομοιώνεται με Ζώνη Λιμένα στο Αλιευτικό Καταφύγιο Λιμνιών, Δ. Χίου, Π.Ε. Χίου.

Η ΓΡΑΜΜΑΤΕΑΣ

ΑΠΟΚΕΝΤΡΩΜΕΝΗΣ ΔΙΟΙΚΗΣΗΣ ΑΙΓΑΙΟΥ

Έχοντας υπόψη:

1. Τις διατάξεις:

α. Της παρ. 2 του άρθρου 9 του ν. 3469/2006 (Α' 131),

β. της παρ. 4 του άρθρου 2 του ν. 2575/1998 (Α' 23)

περί χρήσης και εκμετάλλευσης των χώρων της ζώνης λιμένος και όσων εξομοιώνονται με αυτούς σύμφωνα με το άρθρο 3 του ν.δ. 444/1970 (Α' 39),

γ. του άρθρου 28 του ν. 2971/2001 «Αιγιαλός, παραλία και άλλες διατάξεις» (Α' 285),

δ. της παρ. 21 του άρθρου 46 του ν. 3220/2004 «Μέτρα αναπτυξιακής πολιτικής - αντικειμενικοποίηση του φορολογικού ελέγχου και άλλες διατάξεις» (Α' 15),

ε. των άρθρων 6, 6Α, 6Β και 280 ν. 3852/2010 «Νέα Αρχιτεκτονική της Αυτοδιοίκησης και της Αποκεντρωμένης Διοίκησης- Πρόγραμμα Καλλικράτης» (Α' 87),

στ. του β.δ. 14/1939 «Περί κώδικος των περί Λιμενικών Ταμείων κειμένων διατάξεων» (Α' 24),

ζ. της παρ. 4 του άρθρου 3 του ν.δ. 444/1970 «Περί αρμοδιοτήτων Λιμενικού Σώματος και σχέσεων προς τις αρμοδιότητες των Σωμάτων Ασφαλείας» (Α' 39),

η. του π.δ. 270/2003 που αφορά στη σύσταση δημοτικού Λιμενικού Ταμείου με την επωνυμία Δημοτικό Λιμενικό Ταμείο Χίου,

θ. του π.δ. 143/2010 «Οργανισμός της Αποκεντρωμένης Διοίκησης Αιγαίου» (Α' 236).

2. Την υπό στοιχεία 1028241 π.ε./2729π.ε./Β0010/13-4-2005 κοινή απόφαση των Υπουργών Οικονομίας και Οικονομικών και Εμπορικής Ναυτιλίας «Καθορισμός χώρων που εξομοιώνονται με Ζώνη Λιμένα» (Β' 547).

3. Την υπ' αρ. 86784/19.12.2022 (Υ.Ο.Δ.Δ. 1183) απόφαση Υπουργού Εσωτερικών, με την οποία η Μαριάννα Νικολαΐδου διορίστηκε Γραμματέας της Α.Δ. Αιγαίου.

4. Το από τον Αύγουστο 2024 τοπογραφικό διάγραμμα που συντάχθηκε από την Βασιλική Δαλαβάγκα,

Πολιτικό Μηχανικό, για το Δημοτικό Λιμενικό Ταμείο Χίου, κλίμακας 1:1000, με αρ. σχεδίου Τοπ-01 και θεωρήθηκε από τον Προϊστάμενο της Διεύθυνσης Τεχνικών Υπηρεσιών του Δήμου Χίου στις 27-08-2024.

5. Την από τον Αύγουστο 2025 αιτιολογική έκθεση του Πολιτικού Μηχανικού, Σταμάτη Μυριαγκού.

6. Τις θετικές γνωμοδοτήσεις των αρμόδιων φορέων οι οποίες παρέχονται όπως παρακάτω:

α) Με το υπό στοιχεία 131375 ΕΞ 2024/16-09-2024 έγγραφο της Διεύθυνσης Δημ. Περιουσίας/Τμήμα Β' του Υπουργείου Εθνικής Οικονομίας και Οικονομικών,

β) με το υπ' αρ. 3113.10/52957/18-07-2025 έγγραφο του Τμήματος Γ' Οικονομικής Εκμετάλλευσης και Ανάπτυξης Λιμένων της Διεύθυνσης Λιμενικής Πολιτικής του Υπουργείου Ναυτιλίας και Νησιωτικής Πολιτικής.

7. Το υπ' αρ. 3357/12-8-2025 έγγραφο του Δημοτικού Λιμενικού Ταμείου Χίου, με το οποίο υποβλήθηκε για έγκριση στην υπηρεσία η υπ' αρ. 06/2025 (ΑΔΑ: ΨΘΛ9ΟΡΛΩ-Υ1Σ) απόφαση που τροποποιεί την υπ' αρ. 88/2022 προηγούμενη απόφαση με θέμα «Καθορισμός χώρου που εξομοιώνεται με Ζώνη Λιμένα στο Αλιευτικό Καταφύγιο Λιμνιών Βολισσού Δήμου Χίου» (ΑΔΑ: 6250ΟΡΛΩ-ΓΜΤ) καθώς και όλα τα στοιχεία του φακέλου.

8. Το γεγονός ότι με την υπ' αρ. 06/2025 (ΑΔΑ: ΨΘΛ9ΟΡΛΩ-Υ1Σ) απόφαση το Δημοτικό Λιμενικό Ταμείο Χίου έλαβε υπόψη του τις γνωμοδοτήσεις των αρμόδιων φορέων και προέβη στις σχετικές διορθώσεις.

9. Το γεγονός ότι οι διατάξεις της παρούσας δεν αφορούν σε διοικητική διαδικασία για την οποία υπάρχει υποχρέωση καταχώρισης στο ΕΜΔΔ-ΜΙΤΟΣ, αποφασίζουμε:

Εγκρίνουμε την υπ' αρ. 06/2025 (ΑΔΑ: ΨΘΛ9ΟΡΛΩ-Υ1Σ) πράξη του Δημοτικού Λιμενικού Ταμείου Χίου που αφορούν στον καθορισμό χώρου που εξομοιώνεται με Ζώνη Λιμένα στο Αλιευτικό Καταφύγιο Λιμνιών, Δ. Χίου, Π.Ε. Χίου όπως αποτυπώνεται στο από τον Αύγουστο 2024 τοπογραφικό διάγραμμα που συντάχθηκε από τη Βασιλική Δαλαβάγκα, Πολιτικό Μηχανικό, για το Δημοτικό Λιμενικό Ταμείο Χίου, κλίμακας 1:1000, με αρ. σχεδίου Τοπ-01 και θεωρήθηκε από τον Προϊστάμενο της Διεύθυνσης Τεχνικών Υπηρεσιών του Δήμου Χίου στις 27-08-2024.

Στο ανωτέρω διάγραμμα, το οποίο είναι ενταγμένο στο κρατικό σύστημα συντεταγμένων ΕΓΣΑ '87 η οριογραμμή

της εξομοιούμενης με χερσαία ζώνη λιμένα περιοχής ορίζεται με τα σημεία Χ1 - Χ2 - Χ3- ... - Χ29 - Χ29', με γεωγραφικές συντεταγμένες κατά το Ελληνικό Γεωδαιτικό

Σύστημα Αναφοράς 1987 (ΕΓΣΑ 87). Η θαλάσσια ζώνη ορίζεται με τα σημεία Θ1 - Θ2 - Θ3 - ... - Θ9 - Χ29', με γεωγραφικές συντεταγμένες κατά ΕΓΣΑ 87.

ΑΔΑ: ΨΘΛ9ΟΡΛΩ-Υ1Σ

Ministry of
Digital
Governance

Digitally signed by Ministry
of Digital Governance
Date: 2025.01.23
10:26:04 EET
Reason:
Location: Athens

ΕΛΛΗΝΙΚΗ ΔΗΜΟΚΡΑΤΙΑ
ΔΗΜΟΤΙΚΟ ΛΙΜΕΝΙΚΟ ΤΑΜΕΙΟ ΧΙΟΥ

ΠΡΑΚΤΙΚΟ ΤΗΣ 1^{ΗΣ} ΣΥΝΕΔΡΙΑΣΗΣ
ΤΟΥ ΔΙΟΙΚΗΤΙΚΟΥ ΣΥΜΒΟΥΛΙΟΥ ΤΟΥ Δ.Λ.Τ. ΧΙΟΥ
ΤΗΣ 20^{ΗΣ} ΙΑΝΟΥΑΡΙΟΥ 2025

ΑΡΙΘΜΟΣ ΑΠΟΦΑΣΗΣ
06/2025

3^Ο ΘΕΜΑ ΗΜΕΡΗΣΙΑΣ ΔΙΑΤΑΞΕΩΣ

Στην Χίο σήμερα την 20^η Ιανουαρίου 2025, ημέρα Δευτέρα και ώρα 12:00 π.μ., το Διοικητικό Συμβούλιο του Δημοτικού Λιμενικού Ταμείου Χίου, συνήλθε σε δημόσια συνεδρίαση, ύστερα από την με αριθμό πρωτ. 118/10.01.2025 πρόσκληση του Προέδρου του Δ.Σ. και Λεγάτου Παντελή.

Η Συνεδρίαση πραγματοποιήθηκε,

Παρόντων των μελών:			
1.	Λεγάτος Παντελής	Πρόεδρος	Δημοτικός Σύμβουλος
2.	Μιχάλης Τσατσαρώνης	Αντιπρόεδρος	Δημότης
3.	Βρατσάνος Κωνσταντίνος	Τακτικό Μέλος	Δήμαρχος Ηρωικής Νήσου Ψαρών
4.	Βατούσης Παντελεήμων	Τακτικό Μέλος	Λιμενάρχης Χίου
5.	Κατσιάνου Βαρβάρα	Τακτικό Μέλος	Δημοτικός Σύμβουλος
6.	Σταμούλας Αριστοτέλης	Τακτικό Μέλος	Δημότης
7.	Χαλκιά Ευγενία	Αναπληρωματικό Μέλος	Δημοτική Σύμβουλος
και απόντων των μελών:			
1.	Ηλίας Ανδρέας	Τακτικό Μέλος	Δημοτικός Σύμβουλος
2.	Δημητρίλη Μαργαρίτα	Τακτικό Μέλος	Δημοτικός Σύμβουλος
3.	Δανιήλ Γεώργιος	Τακτικό Μέλος	Δήμαρχος Οινουσσών
4.	Γεωργούλης Αλέξανδρος	Τακτικό Μέλος	Δημότης

Ακολούθως συζητήθηκε το παρακάτω θέμα:

ΤΡΟΠΟΠΟΙΗΣΗ ΤΗΣ ΥΠ' ΑΡΙΘΜ. 88/2022 ΑΠΟΦΑΣΗΣ ΤΟΥ ΔΙΟΙΚΗΤΙΚΟΥ ΣΥΜΒΟΥΛΙΟΥ ΤΟΥ Δ.Λ.Τ. ΧΙΟΥ"

Το λόγο έλαβε η Κα Ατσάλη η οποία παρουσίασε την εισήγηση του θέματος,

Μετά από έλεγχο από τις αρμόδιες Υπηρεσίες (ΥΝΑΝΠ, Υπουργείο Οικονομικών) της υπ' αριθμ. 88/2022 Απόφασης του Δ.Σ. του Δ.Λ.Τ. Χίου προέκυψαν αλλαγές στις συντεταγμένες της εξομοιούμενης χερσαίας και θαλάσσιας ζώνης στο Αλιευτικό Καταφύγιο Λιμνιών Βολισσού Δήμου Χίου. Κατά συνέπεια θα πρέπει να τροποποιηθεί η απόφαση 88/2022 ως προς τα ακόλουθα σημεία:

ΑΔΑ: ΨΘΛ9ΟΡΛΩ-Υ1Σ

Πίνακας 1: Προτεινόμενη εξομοιούμενη χερσαία ζώνη λιμένα Αλιευτικού Καταφυγίου Λιμνιών

ΠΙΝΑΚΑΣ ΣΥΝΤΕΤΑΓΜΕΝΩΝ ΚΟΡΥΦΩΝ ΠΡΟΤΕΙΝΟΜΕΝΟΥ ΟΡΙΟΥ ΕΞΟΜΟΙΟΥΜΕΝΗΣ ΧΕΡΣΑΙΑΣ ΖΩΝΗΣ ΛΙΜΕΝΑ ΑΛΙΕΥΤΙΚΟΥ ΚΑΤΑΦΥΓΙΟΥ ΛΙΜΝΙΩΝ ΒΟΛΙΣΣΟΥ Ν. ΧΙΟΥ (ΕΓΣΑ 87)		
ΣΗΜΕΙΟ	X	Y
X1	667049,996	4259339,567
X2	667059,145	4259368,129
X3	667072,156	4259366,074
X4	667083,152	4259361,206
X5	667090,959	4259353,208
X6	667097,374	4259355,996
X7	667113,588	4259379,273
X8	667110,475	4259381,555
X9	667110,789	4259381,869
X10	667117,729	4259389,319
X11	667139,023	4259414,027
X12	667150,145	4259430,278
X13	667152,185	4259428,434
X14	667167,316	4259444,592
X15	667165,276	4259446,437
X16	667179,718	4259461,860
X17	667191,660	4259478,829
X18	667205,418	4259508,181
X19	667228,941	4259495,639
X20	667236,744	4259510,549
X21	667258,126	4259510,047
X22	667266,542	4259513,762
X23	667281,387	4259513,173
X24	667296,743	4259516,655
X25	667333,209	4259513,278
X26	667371,492	4259508,794
X27	667404,826	4259479,018
X28	667413,306	4259464,220
X29	667425,141	4259427,020
X29'	667416,993	4259424,864

ΑΔΑ: ΨΘΛ9ΟΡΛΩ-Υ1Σ

Πίνακας 2: Προτεινόμενη εξομοιούμενη θαλάσσια ζώνη λιμένα Αλιευτικού Καταφυγίου Λιμνιών

ΠΙΝΑΚΑΣ ΣΥΝΤΕΤΑΓΜΕΝΩΝ ΚΟΡΥΦΩΝ ΠΡΟΤΕΙΝΟΜΕΝΟΥ ΟΡΙΟΥ ΕΞΟΜΟΙΟΥΜΕΝΗΣ ΘΑΛΑΣΣΙΑΣ ΖΩΝΗΣ ΛΙΜΕΝΑ ΑΛΙΕΥΤΙΚΟΥ ΚΑΤΑΦΥΓΙΟΥ ΛΙΜΝΙΩΝ ΒΟΛΙΣΣΟΥ Ν. ΧΙΟΥ (ΕΓΣΑ 87)		
ΣΗΜΕΙΟ	X	Y
Θ1	666979,759	4259308,088
Θ2	666963,277	4259084,205
Θ3	667465,245	4258966,117
Θ4	667477,571	4259133,546
Θ5	667267,009	4259150,790
Θ6	667221,650	4259175,261
Θ7	667207,797	4259219,937
Θ8	667292,458	4259312,084
Θ9	667292,458	4259424,864
X29'	667416,993	4259424,864

Η πρόταση περιοχής εξομοίωσης αποτυπώνεται στο Τοπογραφικό Σχέδιο ΤΟΠ-01 (Αύγουστος 2024), που συνοδεύει την παρούσα έκθεση και αποτελεί αναπόσπαστο τμήμα αυτής. Η προτεινόμενη εξομοιούμενη χερσαία ζώνη λιμένα του Αλιευτικού Καταφυγίου Λιμνιών ορίζεται με τα σημεία X1-X2-X3-X4-X5-X6-X7-X8-X9-X10-X11-X12-X13-X14-X15-X16-X17-X18-X19-X20-X21-X22-X23-X24-X25-X26-X27-X28-X29-X29' με γεωγραφικές συντεταγμένες κατά το Ελληνικό Γεωδαιτικό Σύστημα Αναφοράς 1987 (ΕΓΣΑ 87), που παρατίθενται στο Σχέδιο ΤΟΠ-01 αλλά και στον Πίνακα 1 της παρούσας. Η προτεινόμενη εξομοιούμενη θαλάσσια ζώνη λιμένα του Αλιευτικού Καταφυγίου Λιμνιών ορίζεται με τα σημεία Θ1-Θ2-Θ3-Θ4-Θ5-Θ6-Θ7-Θ8-Θ9-X29' με γεωγραφικές συντεταγμένες κατά ΕΓΣΑ 87, που παρατίθενται στο Σχέδιο ΤΟΠ-01 αλλά και στον Πίνακα 2 της παρούσας.

ΑΔΑ: ΨΘΛ9ΟΡΛΩ-Υ1Σ

Κατά τα λοιπά η απόφαση παραμένει ως έχει και προτείνεται η αλλαγή μόνο των σημείων της απόφασης που σχετίζονται με τους εν λόγο πίνακες και το τοπογραφικό σχεδιάγραμμα (πίνακες, σχέδια, συντεταγμένες κλπ).

Το Δ.Σ. του Δημοτικού Λιμενικού Ταμείου Χίου, αφού έλαβε υπόψη του:

1. Το Β.Δ. 14/19-01-1939 (ΦΕΚ Α' 24) «Περί κωδικοποίησης των περί Λιμενικών Ταμείων κείμενων διατάξεων»
2. Τις διατάξεις του άρθρου 3 του Ν.Δ. 444/70.
3. Τις διατάξεις του Ν. 2971/2001 «Αιγιαλός, παραλία και άλλες διατάξεις» και ειδικότερα του άρθρου 28, όπως έχει τροποποιηθεί και ισχύει.
4. Τις διατάξεις του Ν. 4504/2017
5. Τις διατάξεις της παραγράφου 4 του άρθρου 2 του Ν.2575/1998 (ΦΕΚ Α' 23)
6. Την ΚΥΑ με αρ. 1028241 π.ε./2729π.ε./Β0010/13-04-2005 των Υπ. Οικονομίας και Οικονομικών και Εμπορικής Ναυτιλίας (ΦΕΚ Β' 547/22-04-2005) «Καθορισμός χώρων που εξομοιώνονται με ζώνη λιμένα».
7. Τις διατάξεις του Π.Δ. 270/2003 (ΦΕΚ Α' 242)
8. Τις διατάξεις του Ν. 3463/2006 και του ν. 3852/2010 όπως έχουν τροποποιηθεί και ισχύουν.
9. Την εισήγηση της Υπηρεσίας και του Προέδρου.

ΑΠΟΦΑΣΙΖΕΙ ΟΜΟΦΩΝΑ

- Εγκρίνει την τροποποίηση της υπ' αριθμ. 88/2022 προηγούμενης απόφασης Δ.Σ. και τις αλλαγές στις συντεταγμένες της εξομοιούμενης χερσαίας και θαλάσσιας ζώνης στο Αλιευτικό Καταφύγιο Λιμνίων Βολισσού Δήμου Χίου, ως ακολούθως:

Πίνακας 1: Προτεινόμενη εξομοιούμενη χερσαία ζώνη λιμένα Αλιευτικού Καταφυγίου Λιμνίων

ΑΔΑ: ΨΘΛ9ΟΡΛΩ-Υ1Σ


ΠΙΝΑΚΑΣ ΣΥΝΤΕΤΑΓΜΕΝΩΝ ΚΟΡΥΦΩΝ ΠΡΟΤΕΙΝΟΜΕΝΟΥ ΟΡΙΟΥ ΕΞΟΜΟΙΟΥΜΕΝΗΣ ΧΕΡΣΑΙΑΣ ΖΩΝΗΣ ΛΙΜΕΝΑ ΑΛΙΕΥΤΙΚΟΥ ΚΑΤΑΦΥΓΙΟΥ ΛΙΜΝΙΩΝ ΒΟΛΙΣΣΟΥ Ν. ΧΙΟΥ (ΕΓΣΑ 87)		
ΣΗΜΕΙΟ	X	Y
X1	667049,996	4259339,567
X2	667059,145	4259368,129
X3	667072,156	4259366,074
X4	667083,152	4259361,206
X5	667090,959	4259353,208
X6	667097,374	4259355,996
X7	667113,588	4259379,273
X8	667110,475	4259381,555
X9	667110,789	4259381,869
X10	667117,729	4259389,319
X11	667139,023	4259414,027
X12	667150,145	4259430,278
X13	667152,185	4259428,434
X14	667167,316	4259444,592
X15	667165,276	4259446,437
X16	667179,718	4259461,860
X17	667191,660	4259478,829
X18	667205,418	4259508,181
X19	667228,941	4259495,639
X20	667236,744	4259510,549
X21	667258,126	4259510,047
X22	667266,542	4259513,762
X23	667281,387	4259513,173
X24	667296,743	4259516,655
X25	667333,209	4259513,278
X26	667371,492	4259508,794
X27	667404,826	4259479,018
X28	667413,306	4259464,220
X29	667425,141	4259427,020
X29'	667416,993	4259424,864


ΑΔΑ: ΨΘΛ9ΟΡΛΩ-Υ1Σ


Πίνακας 2: Προτεινόμενη εξομοιούμενη θαλάσσια ζώνη λιμένα Αλιευτικού Καταφυγίου Λιμνιών

ΠΙΝΑΚΑΣ ΣΥΝΤΕΤΑΓΜΕΝΩΝ ΚΟΡΥΦΩΝ ΠΡΟΤΕΙΝΟΜΕΝΟΥ ΟΡΙΟΥ ΕΞΟΜΟΙΟΥΜΕΝΗΣ ΘΑΛΑΣΣΙΑΣ ΖΩΝΗΣ ΛΙΜΕΝΑ ΑΛΙΕΥΤΙΚΟΥ ΚΑΤΑΦΥΓΙΟΥ ΛΙΜΝΙΩΝ ΒΟΛΙΣΣΟΥ Ν. ΧΙΟΥ (ΕΓΣΑ 87)		
ΣΗΜΕΙΟ	X	Y
Θ1	666979,759	4259308,088
Θ2	666963,277	4259084,205
Θ3	667465,245	4258966,117
Θ4	667477,571	4259133,546
Θ5	667267,009	4259150,790
Θ6	667221,650	4259175,261
Θ7	667207,797	4259219,937
Θ8	667292,458	4259312,084
Θ9	667292,458	4259424,864
Χ29'	667416,993	4259424,864

Η πρόταση περιοχής εξομοίωσης αποτυπώνεται στο Τοπογραφικό Σχέδιο ΤΟΠ-01 (Αύγουστος 2024), που συνοδεύει την παρούσα έκθεση και αποτελεί αναπόσπαστο τμήμα αυτής. Η προτεινόμενη εξομοιούμενη χερσαία ζώνη λιμένα του Αλιευτικού Καταφυγίου Λιμνιών ορίζεται με τα σημεία Χ1-Χ2-Χ3-Χ4-Χ5-Χ6-Χ7-Χ8-Χ9-Χ10-Χ11-Χ12-Χ13-Χ14-Χ15-Χ16-Χ17-Χ18-Χ19-Χ20-Χ21-Χ22-Χ23-Χ24-Χ25-Χ26-Χ27-Χ28-Χ29-Χ29' με γεωγραφικές συντεταγμένες κατά το Ελληνικό Γεωδαιτικό Σύστημα Αναφοράς 1987 (ΕΓΣΑ 87), που παρατίθενται στο Σχέδιο ΤΟΠ-01 αλλά και στον Πίνακα 1 της παρούσας. Η προτεινόμενη εξομοιούμενη θαλάσσια ζώνη λιμένα του Αλιευτικού Καταφυγίου Λιμνιών ορίζεται με τα σημεία Θ1-Θ2-Θ3-Θ4-Θ5-Θ6-Θ7-Θ8-Θ9-Χ29' με γεωγραφικές συντεταγμένες κατά ΕΓΣΑ 87, που παρατίθενται στο Σχέδιο ΤΟΠ-01 αλλά και στον Πίνακα 2 της παρούσας.

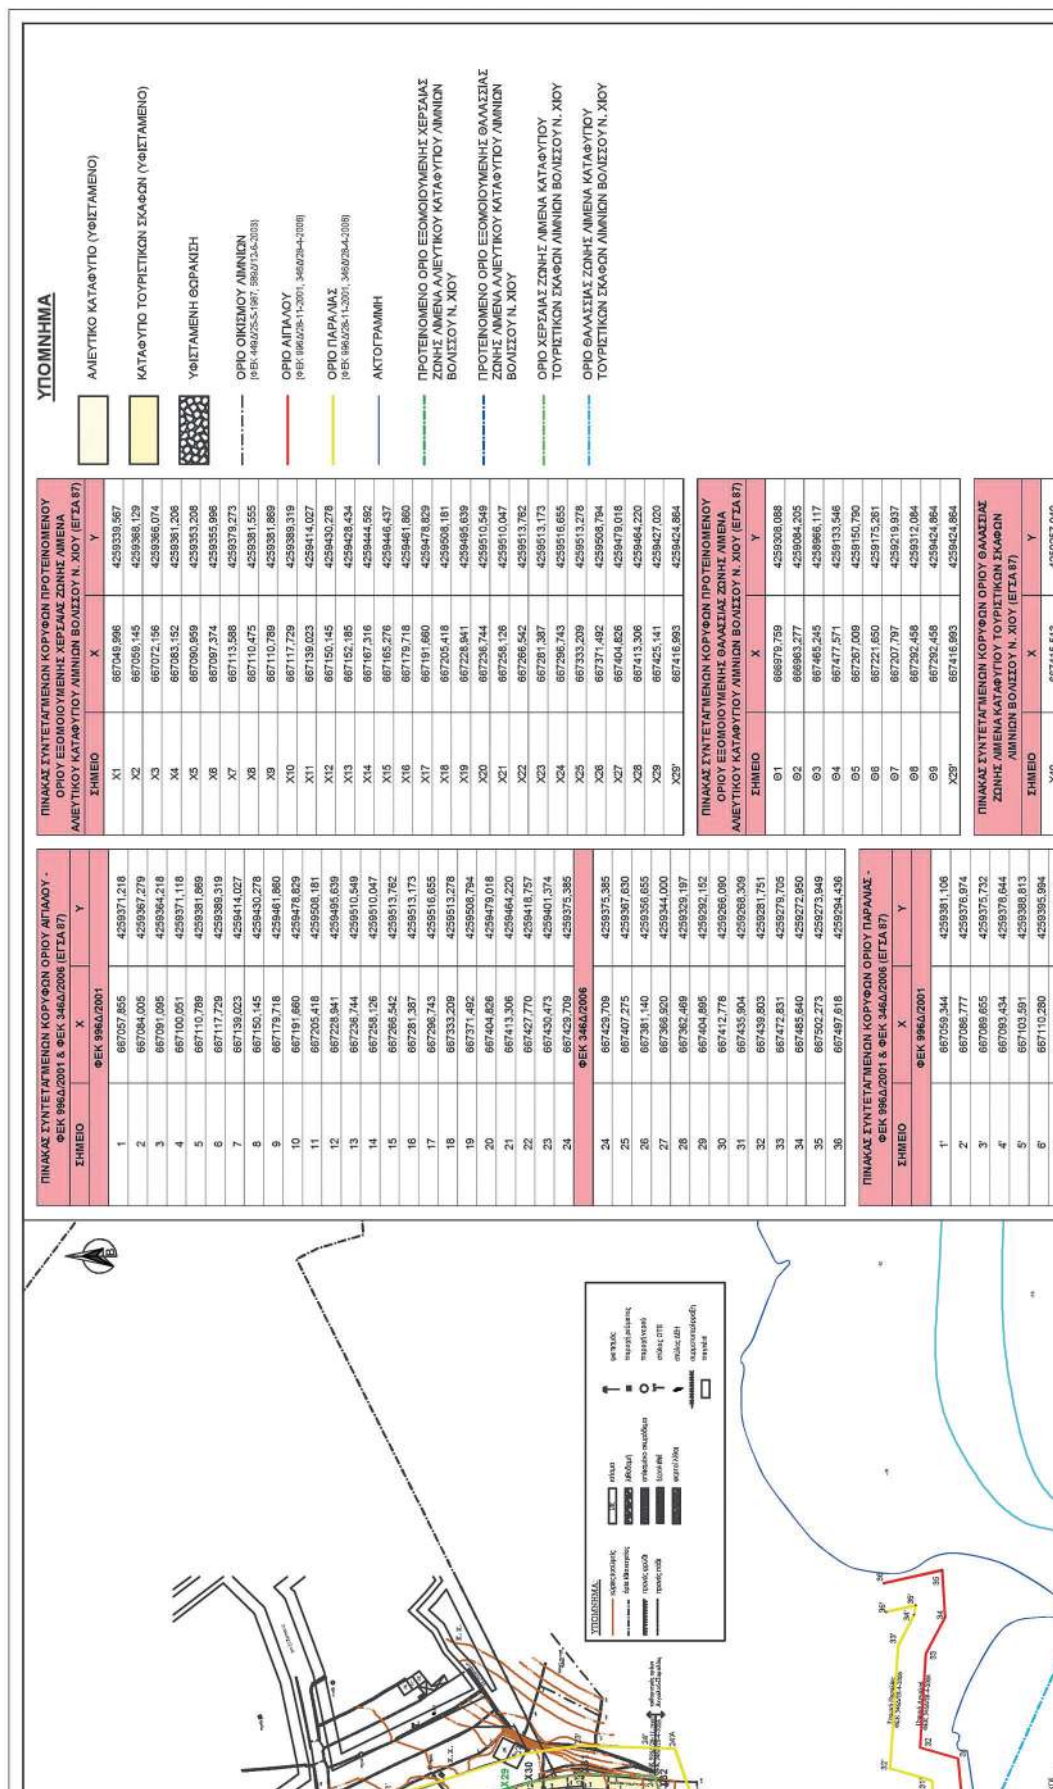

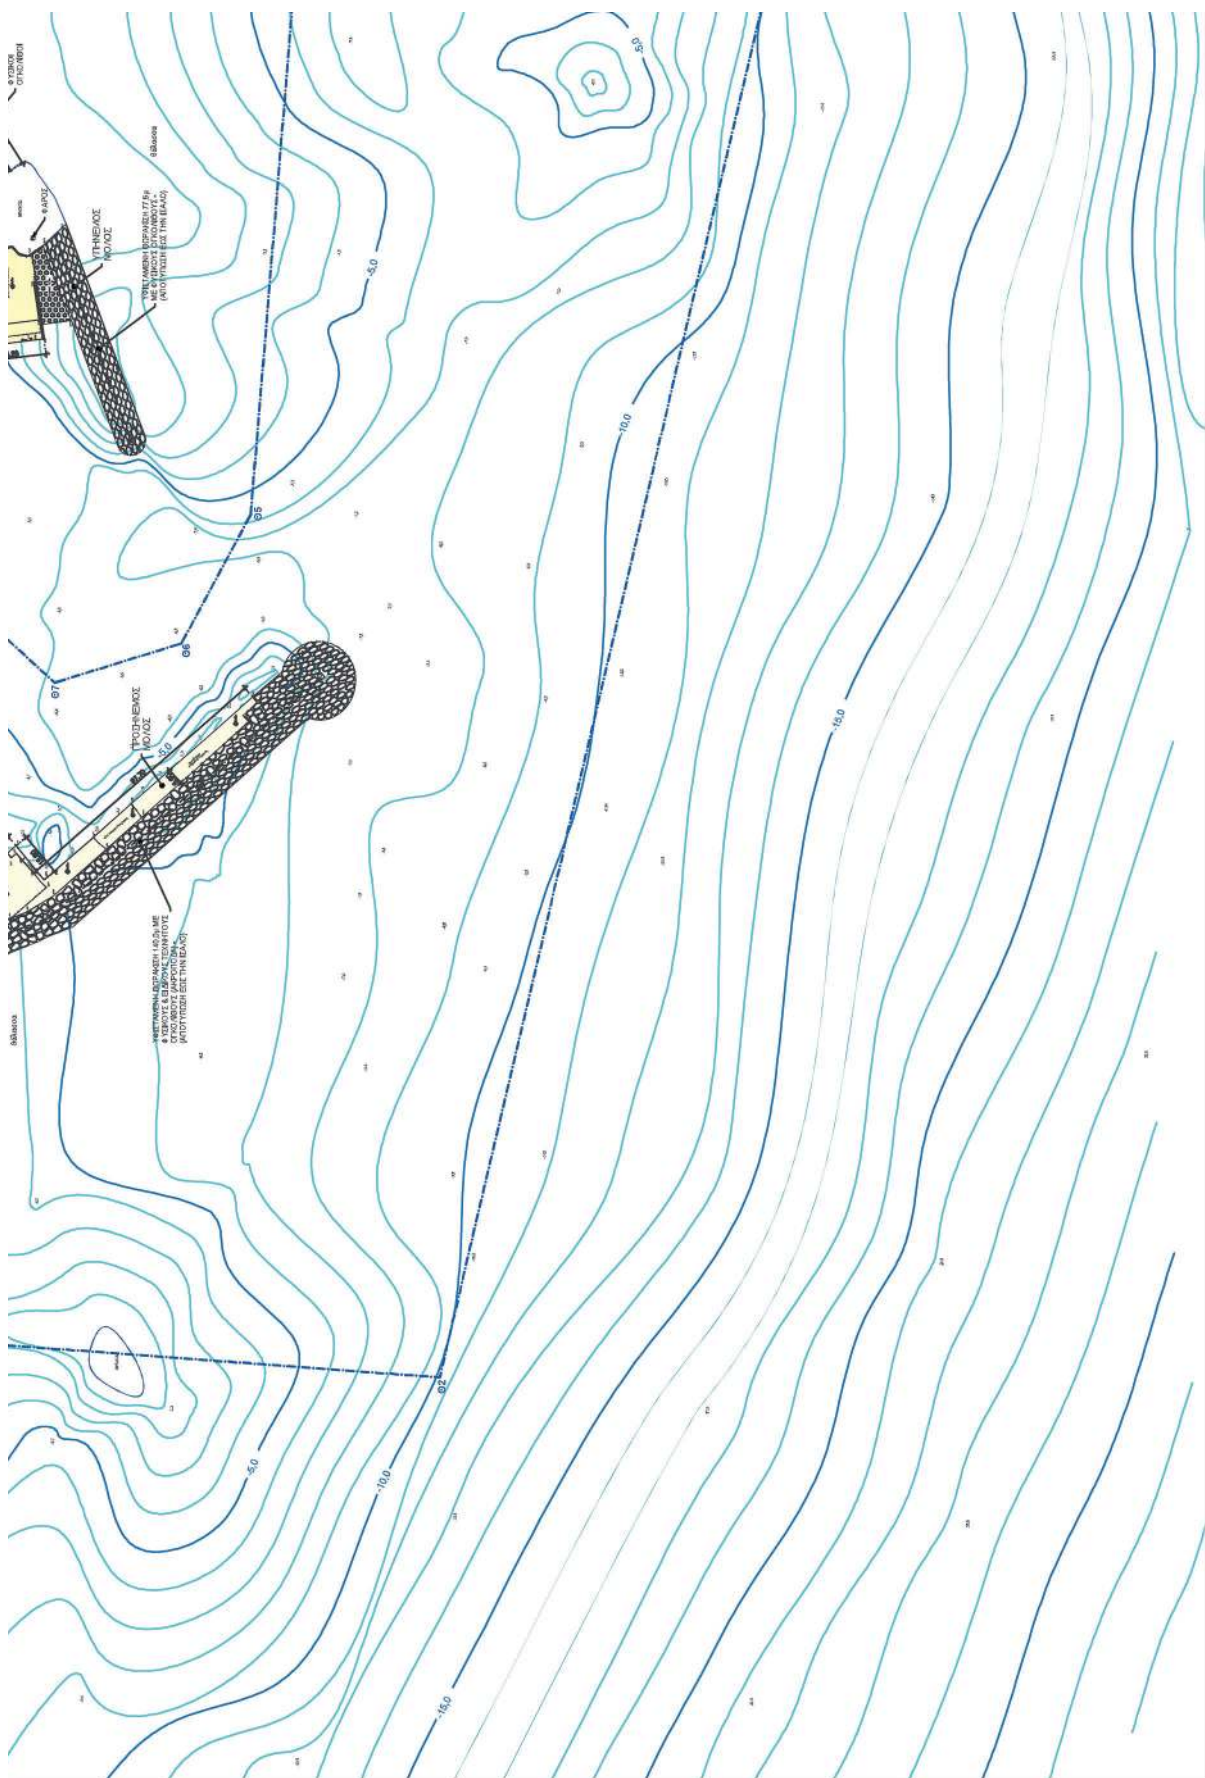

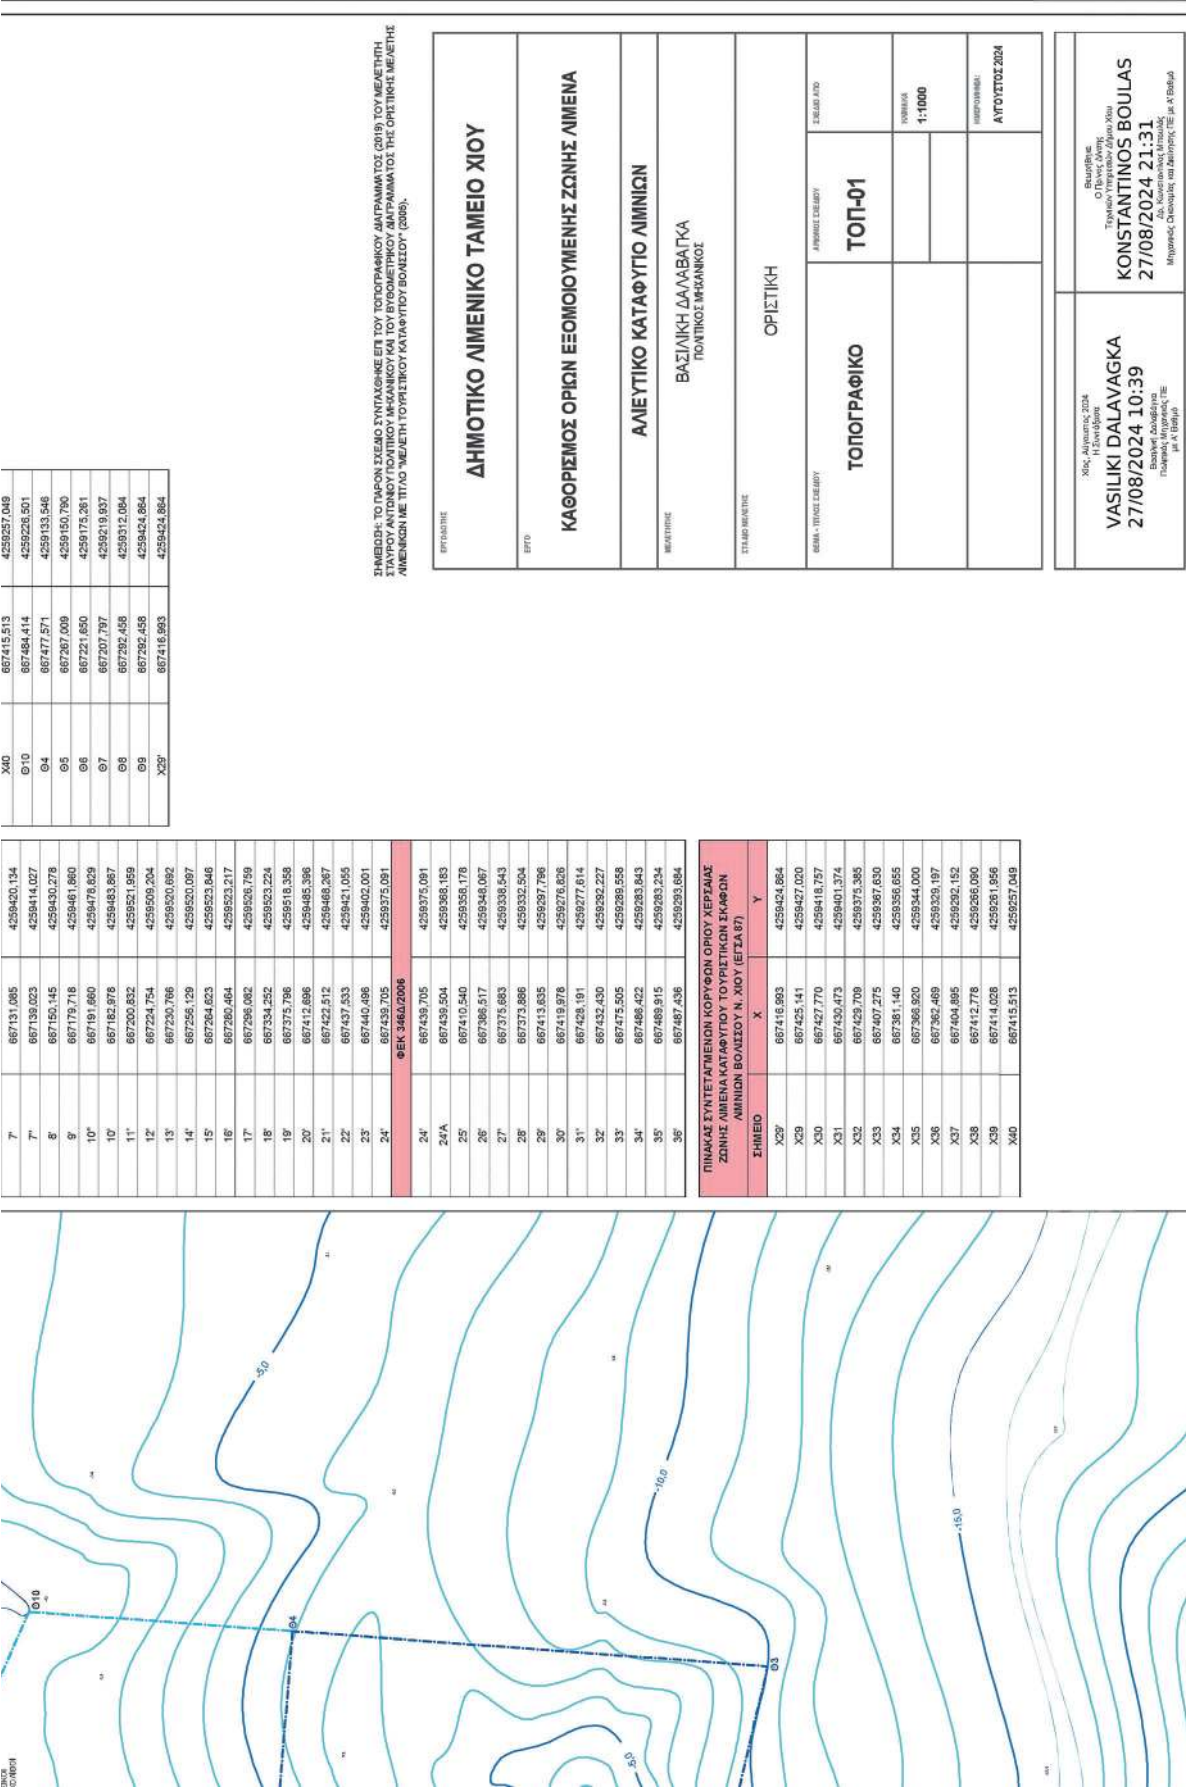

7	7	667131.085	4259420.134
7	7	667139.023	4259414.027
8	7	667150.145	4259430.278
8	8	667178.718	4259461.860
10	8	667191.680	4259476.629
10	9	667182.978	4259483.877
11	9	667200.632	4259521.859
12	9	667224.754	4259509.204
13	9	667230.766	4259520.882
14	9	667256.129	4259520.097
15	9	667264.623	4259523.846
16	9	667260.464	4259523.217
17	9	667296.082	4259526.759
18	9	667334.252	4259523.224
19	9	667375.786	4259518.356
20	9	667412.896	4259485.396
21	9	667422.512	4259468.287
22	9	667437.533	4259421.055
23	9	667440.498	4259402.001
24	9	667439.705	4259375.081
ΦΕΚ 346Δ/2006			
24	9	667439.705	4259375.081
24A	9	667439.504	4259368.183
25	9	667410.540	4259356.178
26	9	667386.517	4259348.087
27	9	667375.683	4259338.543
28	9	667373.866	4259332.504
29	9	667413.635	4259297.786
30	9	667419.978	4259276.826
31	9	667428.191	4259277.614
32	9	667432.430	4259262.227
33	9	667475.505	4259289.656
34	9	667486.422	4259283.843
35	9	667489.915	4259283.234
36	9	667487.436	4259293.684

ΠΙΝΑΚΑΣ ΣΥΝΤΕΤΑΓΜΕΝΩΝ ΚΟΡΥΦΩΝ ΟΡΙΟΥ ΧΕΡΣΙΑΣ ΖΩΝΗΣ ΛΙΜΕΝΑ ΚΑΤΑΦΥΓΙΟΥ ΤΟΥΡΙΣΤΙΚΩΝ ΓΚΛΦΩΝ ΛΙΜΕΝΙΩΝ ΒΟΛΙΣΣΟΥ Ν. ΧΙΟΥ (ΕΓΣΑ 87)			
ΣΗΜΕΙΟ	X	Y	
X29'	667416.993	4259424.864	
X29	667425.141	4259427.020	
X30	667427.770	4259418.757	
X31	667439.473	4259401.374	
X32	667429.708	4259375.365	
X33	667407.275	4259387.630	
X34	667381.140	4259356.655	
X35	667368.920	4259344.000	
X36	667362.489	4259329.197	
X37	667404.895	4259282.152	
X38	667412.778	4259286.090	
X39	667414.028	4259281.556	
X40	667415.513	4259257.049	

X40	667415.513	4259257.049
010	667484.414	4259226.501
04	667477.571	4259133.546
05	667267.009	4259150.790
06	667221.650	4259175.261
07	667201.797	4259219.937
08	667262.458	4259312.084
09	667262.458	4259424.864
X29'	667416.993	4259424.864

ΠΑΡΕΧΕΤΑΙ ΤΟ ΑΝΤΙΣΤΟΙΧΟ ΣΧΗΜΑ ΣΥΝΤΕΤΑΓΜΕΝΩΝ ΕΠΙ ΤΩΝ ΤΟΥΡΙΣΤΙΚΩΝ ΔΙΑΡΚΑΜΑΤΩΣ ΤΩΝ ΟΡΙΩΝ ΤΩΝ ΛΙΜΕΝΩΝ
ΤΑΝΤΩΝ ΑΝΤΙΣΤΟΙΧΟΥ ΤΟΥΡΙΣΤΙΚΟΥ ΜΕΛΛΟΝΙΣΜΟΥ ΚΑΙ ΤΩΝ ΕΥΡΩΠΑΪΚΩΝ ΔΙΑΡΚΑΜΑΤΩΣ ΤΩΝ ΟΡΙΩΝ ΤΗΣ ΜΕΛΕΤΗΣ
ΛΙΜΕΝΙΣΜΩΝ ΜΕ ΤΙΤΛΟ "ΜΕΛΕΤΗ ΤΟΥΡΙΣΤΙΚΟΥ ΚΑΤΑΦΥΓΙΟΥ ΒΟΛΙΣΣΟΥ" (2006).

ΕΡΓΑΣΤΗΡΙΟ

ΔΗΜΟΤΙΚΟ ΛΙΜΕΝΙΚΟ ΤΑΜΕΙΟ ΧΙΟΥ

ΕΡΓΟ

ΚΑΘΟΡΙΣΜΟΣ ΟΡΙΩΝ ΕΞΟΜΟΙΟΥΜΕΝΗΣ ΖΩΝΗΣ ΛΙΜΕΝΑ

ΜΕΛΕΤΗ

ΑΛΙΕΥΤΙΚΟ ΚΑΤΑΦΥΓΙΟ ΛΙΜΝΙΩΝ

ΒΑΣΙΛΙΚΗ ΔΑΛΑΒΑΓΚΑ
ΠΟΛΙΤΙΚΟΣ ΜΕΛΛΟΝΙΣΜΟΣ

ΣΤΑΔΙΟ ΜΕΛΕΤΗΣ

ΟΡΙΣΤΙΚΗ

ΕΡΜΑ - ΠΛΑΝΟ ΔΕΛΕΥΟΥ

ΑΡΧΑΙΟΤΗΤΕΣ ΔΕΛΕΥΟΥ

ΕΣΧΑΔΟ ΑΝΟ

ΤΟΠΟΓΡΑΦΙΚΟ

ΤΟΠ-01

ΚΟΙΤΗΛΙΑ

1:1000

ΜΕΤΡΩΝ ΜΕΛΕΤΗΣ

ΑΥΓΟΥΣΤΟΣ 2024

ΧΙΟΣ, Αύγουστος 2024
Η Ελευθέρα
Τογραφία Τσιφλιδάκη Ελευθέρας
VASILIKI DALAVAGKA
27/08/2024 10:39
ΚΑΡΤΑ ΤΟΠΟΓΡΑΦΙΚΗΣ
ΤΟΓΡΑΦΙΑΣ ΜΕΤΡΩΝ
ΜΕΤΡΩΝ ΜΕΛΕΤΗΣ
ΜΕΤΡΩΝ ΜΕΛΕΤΗΣ

Βασίλης
Ο Τσιφλιδάκης
Τογραφία Τσιφλιδάκη Ελευθέρας
KONSTANTINOS BOULAS
27/08/2024 21:31
ΚΑΡΤΑ ΤΟΠΟΓΡΑΦΙΚΗΣ
ΤΟΓΡΑΦΙΑΣ ΜΕΤΡΩΝ
ΜΕΤΡΩΝ ΜΕΛΕΤΗΣ
ΜΕΤΡΩΝ ΜΕΛΕΤΗΣ

ΑΔΑ: ΨΘΛ9ΟΡΛΩ-Υ1Σ

- Κατά τα λοιπά ισχύει η υπ' αριθμ. 88/2022 Απόφαση Δ.Σ.
- Εξουσιοδοτεί τον Κο Πρόεδρο για τα περεταίρω.

Η παρούσα απόφαση με βάση το άρθρο 2 παρ. 4 του Ν. 3861/2010 «Πρόγραμμα Διαύγεια» πρέπει να αναρτηθεί στο διαδίκτυο.

Η απόφαση αυτή πήρε α/α 06/2024.

Ο ΠΡΟΕΔΡΟΣ

Ο ΑΝΤΙΠΡΟΕΔΡΟΣ

Λεγάτος Παντελής

Τσατσαρώνης Μιχάλης

ΤΑ ΜΕΛΗ

Βρατσάνος Κωνσταντίνος

Σταμούλας Αριστοτέλης

Χαλκιά Ευγενία

Κατσιάνου Βαρβάρα

Βατούσης Παντελεήμων

ΑΚΡΙΒΕΣ ΑΠΟΣΠΑΣΜΑ

Χίος 21/01/2025,

Η επί των πρακτικών

ΒΑΛΑΝΙΔΑΣ ΘΕΟΦΑΝΗΣ

Η απόφαση αυτή, με την απόφαση του Δημοτικού Λιμενικού Ταμείου Χίου και το συνοδευτικό τοπογραφικό διάγραμμα, να δημοσιευθούν στην Εφημερίδα της Κυβερνήσεως.

Μυτιλήνη, 1 Σεπτεμβρίου 2025

Η Γραμματέας Αποκεντρωμένης Διοίκησης

ΜΑΡΙΑΝΝΑ ΝΙΚΟΛΑΪΔΟΥ



ΕΘΝΙΚΟ ΤΥΠΟΓΡΑΦΕΙΟ

Το Εθνικό Τυπογραφείο αποτελεί δημόσια υπηρεσία υπαγόμενη στην Προεδρία της Κυβέρνησης και έχει την ευθύνη τόσο για τη σύνταξη, διαχείριση, εκτύπωση και κυκλοφορία των Φύλλων της Εφημερίδας της Κυβερνήσεως (ΦΕΚ), όσο και για την κάλυψη των εκτυπωτικών - εκδοτικών αναγκών του δημοσίου και του ευρύτερου δημόσιου τομέα (ν. 3469/2006/Α' 131 και π.δ. 29/2018/Α' 58).

1. ΦΥΛΛΟ ΤΗΣ ΕΦΗΜΕΡΙΔΑΣ ΤΗΣ ΚΥΒΕΡΝΗΣΕΩΣ (ΦΕΚ)

- Τα **ΦΕΚ σε ηλεκτρονική μορφή** διατίθενται δωρεάν στο **www.et.gr**, την επίσημη ιστοσελίδα του Εθνικού Τυπογραφείου. Όσα ΦΕΚ δεν έχουν ψηφιοποιηθεί και καταχωριστεί στην ανωτέρω ιστοσελίδα, ψηφιοποιούνται και αποστέλλονται επίσης δωρεάν με την υποβολή αιτήματος στην ηλεκτρονική διεύθυνση **feksales@et.gr**.
- Τα **ΦΕΚ σε έντυπη μορφή** διατίθενται σε μεμονωμένα φύλλα είτε απευθείας από το Τμήμα Πωλήσεων και Συνδρομητών, είτε ταχυδρομικά με την αποστολή αιτήματος παραγγελίας στην ηλεκτρονική διεύθυνση **feksales@et.gr**.
 - Το κόστος ενός ασπρόμαυρου ΦΕΚ από 1 έως 16 σελίδες είναι 1,00 €, αλλά για κάθε επιπλέον οκτασέλιδο (ή μέρος αυτού) προσauξάνεται κατά 0,20 €. Το κόστος ενός έγχρωμου ΦΕΚ από 1 έως 16 σελίδες είναι 1,50 €, αλλά για κάθε επιπλέον οκτασέλιδο (ή μέρος αυτού) προσauξάνεται κατά 0,30 €.
 - Το τεύχος Α.Σ.Ε.Π. διατίθεται δωρεάν.
 - Υπάρχει δυνατότητα ετήσιας συνδρομής οποιουδήποτε τεύχους σε έντυπη μορφή μέσω του Τμήματος Πωλήσεων και Συνδρομητών.

• Τρόποι αποστολής κειμένων προς δημοσίευση:

- Α.** Αποστολή των εγγράφων προς δημοσίευση στο ΦΕΚ στην ηλεκτρονική διεύθυνση **https://eservices.et.gr**. Σχετικές εγκύκλιοι και οδηγίες στην ηλεκτρονική διεύθυνση του Εθνικού Τυπογραφείου (**www.et.gr**) στη διαδρομή **Ανακοινώσεις → Εγκύκλιοι**.
- Β.** Κατ' εξαίρεση, όσοι πολίτες δεν διαθέτουν προηγμένη ψηφιακή υπογραφή μπορούν είτε να αποστέλλουν ταχυδρομικά, είτε να καταθέτουν με εκπρόσωπό τους κείμενα προς δημοσίευση εκτυπωμένα σε χαρτί στο Τμήμα Παραλαβής και Καταχώρισης Δημοσιευμάτων.

• Πληροφορίες, σχετικά με την αποστολή/κατάθεση εγγράφων προς δημοσίευση, την ημερήσια κυκλοφορία των Φ.Ε.Κ., με την πώληση των τευχών και με τους ισχύοντες τιμοκαταλόγους για όλες τις υπηρεσίες μας, περιλαμβάνονται στον ιστότοπο (**www.et.gr**). Επίσης μέσω του ιστότοπου δίδονται πληροφορίες σχετικά με την πορεία δημοσίευσης των εγγράφων, με βάση τον Κωδικό Αριθμό Δημοσίευματος (ΚΑΔ). Πρόκειται για τον αριθμό που εκδίδει το Εθνικό Τυπογραφείο για όλα τα κείμενα που πληρούν τις προϋποθέσεις δημοσίευσης.

2. ΕΚΤΥΠΩΤΙΚΕΣ - ΕΚΔΟΤΙΚΕΣ ΑΝΑΓΚΕΣ ΤΟΥ ΔΗΜΟΣΙΟΥ

Το Εθνικό Τυπογραφείο ανταποκρινόμενο σε αιτήματα υπηρεσιών και φορέων του δημοσίου αναλαμβάνει να σχεδιάσει και να εκτυπώσει έντυπα, φυλλάδια, βιβλία, αφίσες, μπλοκ, μηχανογραφικά έντυπα, φακέλους για κάθε χρήση, κ.ά.

Επίσης σχεδιάζει ψηφιακές εκδόσεις, λογότυπα και παράγει οπτικοακουστικό υλικό.

Ταχυδρομική Διεύθυνση: **Καποδιστρίου 34, 10432 Αθήνα**

ΤΗΛΕΦΩΝΙΚΟ ΚΕΝΤΡΟ: 210 5279000

Ιστότοπος: **www.et.gr**

Πληροφορίες σχετικά με την λειτουργία του ιστότοπου: **helpdesk.et@et.gr**

Αποστολή εγγράφων προς δημοσίευση στο ΦΕΚ στην ηλεκτρονική διεύθυνση
https://eservices.et.gr

ΕΞΥΠΗΡΕΤΗΣΗ ΚΟΙΝΟΥ

Πωλήσεις - Συνδρομές: (Ισόγειο, τηλ. 210 5279178 - 180)

Πληροφορίες: (Ισόγειο, Γραφείο 3 και τηλεφ. κέντρο 210 5279000)

Παραλαβή Δημοσιευτέας Ύλης: (Ισόγειο, τηλ. 210 5279139)

Ωράριο για το κοινό: Δευτέρα έως και Παρασκευή: 8:00 - 13:30



* 0 4 0 0 6 8 5 0 8 0 9 2 5 0 0 1 6 *