



ΕΦΗΜΕΡΙΔΑ ΤΗΣ ΚΥΒΕΡΝΗΣΕΩΣ ΤΗΣ ΕΛΛΗΝΙΚΗΣ ΔΗΜΟΚΡΑΤΙΑΣ

9 Σεπτεμβρίου 2025

ΤΕΥΧΟΣ ΤΕΤΑΡΤΟ

Αρ. Φύλλου 700

ΠΡΟΕΔΡΙΚΑ ΔΙΑΤΑΓΜΑΤΑ

Επικύρωση καθορισμού των οριογραμμών τμήματος του ρέματος Σαρπά στην περιοχή της Τοπικής Κοινότητας Πέρδικας του Δήμου Αίγινας (ν. Αττικής).

**Ο ΠΡΟΕΔΡΟΣ
ΤΗΣ ΕΛΛΗΝΙΚΗΣ ΔΗΜΟΚΡΑΤΙΑΣ**

Έχοντας υπόψη:

1. Τις διατάξεις:

α) Των άρθρων 2 και 3 του ν. 4258/2014 «Διαδικασία Οριοθέτησης και ρυθμίσεις θεμάτων για τα υδατορέματα - ρυθμίσεις Πολεοδομικής νομοθεσίας και άλλες διατάξεις» (Α' 94), όπως τα στοιχεία Α παρ. 2.3 και Β παρ. 4 του άρθρου 3 συμπληρώθηκαν με το άρθρο 130 παρ. 4 του ν. 4685/2020 (Α' 92),

β) του άρθρου 20 του ν. 4277/2014 «Νέο Ρυθμιστικό Σχέδιο Αθήνας - Αττικής και άλλες διατάξεις» (Α' 156),

γ) της οικ. 140055/13.01.2017 κοινής απόφασης του Υπουργού Υποδομών και Μεταφορών και του Αναπληρωτή Υπουργού Περιβάλλοντος και Ενέργειας «Τεχνικές προδιαγραφές σύνταξης του περιεχομένου του φακέλου οριοθέτησης κατ'εφαρμογή της παραγράφου 5 του άρθρου 2 του ν. 4258/2014 - Διευκρινίσεις για την εφαρμογή της διαδικασίας οριοθέτησης» (Β' 428).

2. Την 74103/5569/08.07.2023 κοινή απόφαση του Πρωθυπουργού και του Υπουργού Περιβάλλοντος και Ενέργειας «Ανάθεση αρμοδιοτήτων στον Υφυπουργό Περιβάλλοντος και Ενέργειας, Νικόλαο Ταγαρά» (Β' 4408).

3. Το 1290/Θέμα 2ο/03.02.2023 Πρακτικό της Κεντρικής Συντονιστικής Επιτροπής του άρθρου 140 του ν. 4070/2012, για τη δυνατότητα ανάθεσης εκπόνησης μελετών και κατασκευής έργων αντιπλημμυρικής προστασίας της Αττικής.

4. Το 915878/26.11.2020 έγγραφο της Περιφέρειας Αττικής περί υπαγωγής σε Πρότυπες Περιβαλλοντικές Δεσμεύσεις του έργου οριοθέτησης τμήματος του ρέματος Σαρπά.

5. Το 47984/1662/08.07.2020 έγγραφο της Διεύθυνσης Υδάτων της Αποκεντρωμένης Διοίκησης Αττικής.

6. Τα ΥΠΠΟΑ/ΓΔΑΠΚ/ΕΑΠΝ/ΤΠΚΑΜ/252833/177442/4659/2470/25.06.2020 και ΥΠΠΟΑ/ΓΔΑΠΚ/ΕΑΠΝ/ΤΠΚΑΜ/178901/122147/3147/1744/29.04.2020

έγγραφα της Εφορείας Αρχαιοτήτων Πειραιώς και Νήσων του Υπουργείου Πολιτισμού και Αθλητισμού.

7. Το 49223/1719/29.06.2020 έγγραφο της Διεύθυνσης Συντονισμού και Επιθεώρησης Δασών της Αποκεντρωμένης Διοίκησης Αττικής.

8. Τα 29982/07.04.2023, 8863/31.01.2023, 8124/27.01.2023 και ΠΕΧΩ/30706/1626/15.05.2020 έγγραφα της Διεύθυνσης Περιβάλλοντος και Χωρικού Σχεδιασμού της Αποκεντρωμένης Διοίκησης Αττικής.

9. Την 150/2020 απόφαση του Δημοτικού Συμβουλίου Αίγινας.

10. Την 29866/07.04.2023 εισήγηση της Διεύθυνσης Περιβάλλοντος και Χωρικού Σχεδιασμού της Αποκεντρωμένης Διοίκησης Αττικής.

11. Τα ΥΠΕΝ/ΔΤΟΠΕΦ/39639/742/24.04.2023 και ΥΠΕΝ/ΔΤΟΠΕΦ/14528/175/17.05.2021 έγγραφα της Διεύθυνσης Τοπογραφικών Εφαρμογών του Υπουργείου Περιβάλλοντος και Ενέργειας.

12. Το άρθρο 90 του Κώδικα Νομοθεσίας για την Κυβέρνηση και τα κυβερνητικά όργανα (π.δ. 63/2005, Α' 98), το οποίο διατηρήθηκε σε ισχύ με την περ. 22 του άρθρου 119 του ν. 4622/2019 (Α' 133), και το γεγονός ότι από τις διατάξεις του παρόντος διατάγματος δεν προκαλείται δαπάνη σε βάρος του κρατικού προϋπολογισμού και του προϋπολογισμού του οικείου Δήμου.

13. Το γεγονός ότι οι διατάξεις του παρόντος δεν αφορούν σε διοικητική διαδικασία για την οποία υπάρχει υποχρέωση καταχώρισης στο Εθνικό Μητρώο Διοικητικών Διαδικασιών - «Μίτος».

14. Την 74/2025 γνωμοδότηση του Συμβουλίου της Επικρατείας.

Με πρόταση του Υφυπουργού Περιβάλλοντος και Ενέργειας, αποφασίζουμε:

Άρθρο 1

Επικυρώνεται ο καθορισμός των οριογραμμών τμήματος του ρέματος Σαρπά στην περιοχή της Τοπικής Κοινότητας Πέρδικας του Δήμου Αίγινας (ν. Αττικής) μήκους περίπου τριακοσίων (300,00) μέτρων και έως την εκβολή του στον όρμο Σαρπά, καθώς και μικρού κλάδου του μήκους περίπου είκοσι πέντε (25,00) μέτρων που συμβάλλει με αυτό και εκβάλλει ομοίως στον όρμο Σαρπά, όπως οι οριογραμμές αυτές θεωρήθηκαν από τη Διεύθυνση Τεχνικών Έργων Περιφερειακών Ενοτήτων Πειραιώς και

Νήσων της Περιφέρειας Αττικής και αποτυπώνονται: α) με μπλε συνεχή γραμμή χωρίς έργα διευθέτησης υπό στοιχεία L1'...L32' και R1'...R52' και β) με μπλε διακεκομμένη γραμμή με έργα διευθέτησης υπό στοιχεία L1...L45 και R1...R56, καθώς και με τις συντεταγμένες των κορυφών τους στο πρώτο από τα συνολικώς έξι (6) σχετικά πρωτότυπα διαγράμματα (ένα οριζοντιογραφικό και υψομετρικό τοπογραφικό υπό στοιχείο Σ02 σε κλίμακα 1:500, δύο σχέδια μηκοτομών ρέματος υπό στοιχεία Σ03.Α και Σ03.Β σε κλίμακες 1:1.000/1:100 καθώς και τρία σχέδια διατομών υπό στοιχεία Σ04.Α, Σ04.Β και Σ04.Γ σε κλίμακες 1:200, 1:50 και 1:200 αντίστοιχα) που θεωρήθηκαν από την Προϊσταμένη της Διεύθυνσης Τοπογραφικών Εφαρμογών του Υπουργείου Περιβάλλοντος και Ενέργειας με την 73330/2025 πράξη της και αντίτυπα των οποίων σε φωτοσμίκρυνση δημοσιεύονται με το παρόν διάταγμα.

Άρθρο 2

1. Όλες οι εκσκαφικές εργασίες που απαιτούνται στο πλαίσιο της υλοποίησης αντιπλημμυρικών έργων πραγματοποιούνται υπό την επίβλεψη εκπροσώπου της Εφορείας Αρχαιοτήτων Πειραιώς και Νήσων, ύστερα από έγκαιρη σχετική ενημέρωση. Σε περίπτωση ανεύρεσης

αρχαίων, η εκτέλεση των εργασιών αναστέλλεται έως την ολοκλήρωση της ανασκαφικής έρευνας, από τα αποτελέσματα της οποίας θα εξαρτηθεί η περαιτέρω πορεία των εργασιών.

2. Για τη διενέργεια οποιωνδήποτε επεμβάσεων εντός εκτάσεων που έχουν χαρακτηριστεί ως δασικές εφαρμόζονται οι διατάξεις των άρθρων 45 έως 61 (Κεφάλαιο Έκτο) του ν. 998/1979 (Α' 289), όπως ισχύει.

Άρθρο 3

Η ισχύς του παρόντος διατάγματος αρχίζει από τη δημοσίευσή του στην Εφημερίδα της Κυβερνήσεως.

Στον Υπουργό Περιβάλλοντος και Ενέργειας αναθέτουμε τη δημοσίευση και εκτέλεση του παρόντος διατάγματος.

Αθήνα, 29 Αυγούστου 2025

Ο Πρόεδρος της Δημοκρατίας


ΚΩΝΣΤΑΝΤΙΝΟΣ ΑΝ. ΤΑΣΟΥΛΑΣ

Ο Υφυπουργός

Περιβάλλοντος και Ενέργειας


ΝΙΚΟΛΑΟΣ ΤΑΓΑΡΑΣ

ΠΙΝΑΚΑΣ ΣΥΝΤΕΛΕΜΕΝΩΝ ΠΡΟΤΕΙΝΟΜΕΝΩΝ ΟΡΙΟΘΕΤΗΣΗΣ (ΕΤΑ 87) - ΑΝΤΙΕΡΧΟ ΟΡΟΓΡΑΦΗ (ΧΩΡΙΣ ΕΡΓΑ)		ΠΙΝΑΚΑΣ ΣΥΝΤΕΛΕΜΕΝΩΝ ΠΡΟΤΕΙΝΟΜΕΝΩΝ ΟΡΙΟΘΕΤΗΣΗΣ (ΕΤΑ 87) - ΔΕΙΞΗ ΟΡΟΓΡΑΦΗΣ (ΧΩΡΙΣ ΕΡΓΑ)		ΠΙΝΑΚΑΣ ΣΥΝΤΕΛΕΜΕΝΩΝ ΠΡΟΤΕΙΝΟΜΕΝΩΝ ΟΡΙΟΘΕΤΗΣΗΣ (ΕΤΑ 87) - ΑΝΤΙΕΡΧΟ ΟΡΙΟΘΕΤΗΣΗΣ (ΧΩΡΙΣ ΕΡΓΑ)			
A/A	X	Y	Z	A/A	X	Y	Z
L1	452544.196	4170719.521	1.20	R1	452548.646	4170692.476	1.10
L2	452552.609	4170717.587	1.22	R2	452558.464	4170693.613	1.20
L3	452561.249	4170715.442	1.24	R3	452566.603	4170692.973	1.20
L4	452571.689	4170707.885	1.26	R4	452574.984	4170693.856	1.26
L5	452574.467	4170707.226	1.28	R5	452577.524	4170694.717	1.28
L6	452575.214	4170707.228	1.30	R6	452580.767	4170695.821	1.30
L7	452577.217	4170707.228	1.32	R7	452584.171	4170696.878	1.32
L8	452580.305	4170709.034	1.34	R8	452588.919	4170699.124	1.36
L9	452583.847	4170709.038	1.36	R9	452593.097	4170701.135	1.38
L10	452587.594	4170708.395	1.38	R10	452597.977	4170703.150	1.40
L11	452591.932	4170708.395	1.40	R11	452602.744	4170698.889	1.42
L12	452596.703	4170707.980	1.42	R12	452607.584	4170697.541	1.44
L13	452597.500	4170708.191	1.44	R13	452612.484	4170696.568	1.46
L14	452600.077	4170708.191	1.46	R14	452617.441	4170695.624	1.48
L15	452602.026	4170708.191	1.48	R15	452622.359	4170694.704	1.50
L16	452603.975	4170708.191	1.50	R16	452627.238	4170693.804	1.52
L17	452605.924	4170708.191	1.52	R17	452632.080	4170692.924	1.54
L18	452607.873	4170708.191	1.54	R18	452636.941	4170692.064	1.56
L19	452609.822	4170708.191	1.56	R19	452641.812	4170691.224	1.58
L20	452611.771	4170708.191	1.58	R20	452646.683	4170690.404	1.60
L21	452613.720	4170708.191	1.60	R21	452651.554	4170689.604	1.62
L22	452615.669	4170708.191	1.62	R22	452656.425	4170688.824	1.64
L23	452617.618	4170708.191	1.64	R23	452661.296	4170688.064	1.66
L24	452619.567	4170708.191	1.66	R24	452666.167	4170687.324	1.68
L25	452621.516	4170708.191	1.68	R25	452671.038	4170686.604	1.70
L26	452623.465	4170708.191	1.70	R26	452675.909	4170685.904	1.72
L27	452625.414	4170708.191	1.72	R27	452680.780	4170685.224	1.74
L28	452627.363	4170708.191	1.74	R28	452685.651	4170684.564	1.76
L29	452629.312	4170708.191	1.76	R29	452690.522	4170683.924	1.78
L30	452631.261	4170708.191	1.78	R30	452695.393	4170683.304	1.80
L31	452633.210	4170708.191	1.80	R31	452700.264	4170682.704	1.82
L32	452635.159	4170708.191	1.82	R32	452705.135	4170682.124	1.84
L33	452637.108	4170708.191	1.84	R33	452710.006	4170681.564	1.86
L34	452639.057	4170708.191	1.86	R34	452714.877	4170681.024	1.88
L35	452641.006	4170708.191	1.88	R35	452719.748	4170680.504	1.90
L36	452642.955	4170708.191	1.90	R36	452724.619	4170680.004	1.92
L37	452644.904	4170708.191	1.92	R37	452729.490	4170679.524	1.94
L38	452646.853	4170708.191	1.94	R38	452734.361	4170679.064	1.96
L39	452648.802	4170708.191	1.96	R39	452739.232	4170678.624	1.98
L40	452650.751	4170708.191	1.98	R40	452744.103	4170678.204	2.00
L41	452652.700	4170708.191	2.00	R41	452748.974	4170677.804	2.02
L42	452654.649	4170708.191	2.02	R42	452753.845	4170677.424	2.04
L43	452656.598	4170708.191	2.04	R43	452758.716	4170677.064	2.06
L44	452658.547	4170708.191	2.06	R44	452763.587	4170676.724	2.08
L45	452660.496	4170708.191	2.08	R45	452768.458	4170676.404	2.10
L46	452662.445	4170708.191	2.10	R46	452773.329	4170676.104	2.12
L47	452664.394	4170708.191	2.12	R47	452778.200	4170675.824	2.14
L48	452666.343	4170708.191	2.14	R48	452783.071	4170675.564	2.16
L49	452668.292	4170708.191	2.16	R49	452787.942	4170675.324	2.18
L50	452670.241	4170708.191	2.18	R50	452792.813	4170675.104	2.20
L51	452672.190	4170708.191	2.20	R51	452797.684	4170674.904	2.22
L52	452674.139	4170708.191	2.22	R52	452802.555	4170674.724	2.24
L53	452676.088	4170708.191	2.24	R53	452807.426	4170674.564	2.26
L54	452678.037	4170708.191	2.26	R54	452812.297	4170674.424	2.28
L55	452679.986	4170708.191	2.28	R55	452817.168	4170674.304	2.30
L56	452681.935	4170708.191	2.30	R56	452822.039	4170674.204	2.32
L57	452683.884	4170708.191	2.32	R57	452826.910	4170674.124	2.34
L58	452685.833	4170708.191	2.34	R58	452831.781	4170674.064	2.36
L59	452687.782	4170708.191	2.36	R59	452836.652	4170674.024	2.38
L60	452689.731	4170708.191	2.38	R60	452841.523	4170674.004	2.40
L61	452691.680	4170708.191	2.40	R61	452846.394	4170674.004	2.42
L62	452693.629	4170708.191	2.42	R62	452851.265	4170674.024	2.44
L63	452695.578	4170708.191	2.44	R63	452856.136	4170674.064	2.46
L64	452697.527	4170708.191	2.46	R64	452861.007	4170674.124	2.48
L65	452699.476	4170708.191	2.48	R65	452865.878	4170674.204	2.50
L66	452701.425	4170708.191	2.50	R66	452870.749	4170674.304	2.52
L67	452703.374	4170708.191	2.52	R67	452875.620	4170674.424	2.54
L68	452705.323	4170708.191	2.54	R68	452880.491	4170674.564	2.56
L69	452707.272	4170708.191	2.56	R69	452885.362	4170674.724	2.58
L70	452709.221	4170708.191	2.58	R70	452890.233	4170674.904	2.60
L71	452711.170	4170708.191	2.60	R71	452895.104	4170675.104	2.62
L72	452713.119	4170708.191	2.62	R72	452900.000	4170675.324	2.64
L73	452715.068	4170708.191	2.64	R73	452904.871	4170675.564	2.66
L74	452717.017	4170708.191	2.66	R74	452909.742	4170675.824	2.68
L75	452718.966	4170708.191	2.68	R75	452914.613	4170676.104	2.70
L76	452720.915	4170708.191	2.70	R76	452919.484	4170676.404	2.72
L77	452722.864	4170708.191	2.72	R77	452924.355	4170676.724	2.74
L78	452724.813	4170708.191	2.74	R78	452929.226	4170677.064	2.76
L79	452726.762	4170708.191	2.76	R79	452934.097	4170677.424	2.78
L80	452728.711	4170708.191	2.78	R80	452938.968	4170677.804	2.80
L81	452730.660	4170708.191	2.80	R81	452943.839	4170678.204	2.82
L82	452732.609	4170708.191	2.82	R82	452948.710	4170678.624	2.84
L83	452734.558	4170708.191	2.84	R83	452953.581	4170679.064	2.86
L84	452736.507	4170708.191	2.86	R84	452958.452	4170679.524	2.88
L85	452738.456	4170708.191	2.88	R85	452963.323	4170680.004	2.90
L86	452740.405	4170708.191	2.90	R86	452968.194	4170680.504	2.92
L87	452742.354	4170708.191	2.92	R87	452973.065	4170681.024	2.94
L88	452744.303	4170708.191	2.94	R88	452977.936	4170681.564	2.96
L89	452746.252	4170708.191	2.96	R89	452982.807	4170682.124	2.98
L90	452748.201	4170708.191	2.98	R90	452987.678	4170682.704	3.00
L91	452750.150	4170708.191	3.00	R91	452992.549	4170683.304	3.02
L92	452752.099	4170708.191	3.02	R92	452997.420	4170683.924	3.04
L93	452754.048	4170708.191	3.04	R93	453002.291	4170684.564	3.06
L94	452755.997	4170708.191	3.06	R94	453007.162	4170685.224	3.08
L95	452757.946	4170708.191	3.08	R95	453012.033	4170685.904	3.10
L96	452759.895	4170708.191	3.10	R96	453016.904	4170686.604	3.12
L97	452761.844	4170708.191	3.12	R97	453021.775	4170687.324	3.14
L98	452763.793	4170708.191	3.14	R98	453026.646	4170688.064	3.16
L99	452765.742	4170708.191	3.16	R99	453031.517	4170688.824	3.18
L100	452767.691	4170708.191	3.18	R100	453036.388	4170689.604	3.20
L101	452769.640	4170708.191	3.20	R101	453041.259	4170690.404	3.22
L102	452771.589	4170708.191	3.22	R102	453046.130	4170691.224	3.24
L103	452773.538	4170708.191	3.24	R103	453051.001	4170692.064	3.26
L104	452775.487	4170708.191	3.26	R104	453055.872	4170692.924	3.28
L105	452777.436	4170708.191	3.28	R105	453060.743	4170693.804	3.30
L106	452779.385	4170708.191	3.30	R106	453065.614	4170694.704	3.32
L107	452781.334	4170708.191	3.32	R107	453070.485	4170695.624	3.34
L108	452783.283	4170708.191	3.34	R108	453075.356	4170696.564	3.36
L109	452785.232	4170708.191	3.36	R109	453080.227	4170697.524	3.38
L110	452787.181	4170708.191	3.38	R110	453085.098	4170698.504	3.40
L111	452789.130	4170708.191	3.40	R111	453089.969	4170699.524	3.42
L112	452791.079	4170708.191	3.42	R112	453094.840	4170700.564	3.44
L113	452793.028	4170708.191	3.44	R113	453099.711	4170701.624	3.46
L114	452794.977	4170708.191	3.46	R114	453104.582	4170702.704	3.48
L115	452796.926	4170708.191	3.48	R115	453109.453	4170703.804	3.50
L116	452798.875	4170708.191	3.50	R116	453114.324	4170704.924	3.52
L117	452800.824	4170708.191	3.52	R117	453119.195	4170706.064	3.54
L118	452802.773	4170708.191	3.54	R118	453124.066	4170707.224	3.56
L119	452804.722	4170708.191	3.56	R119	453128.937	4170708.404	3.58
L120	452806.671	4170708.191	3.58	R120	453133.808	4170709	

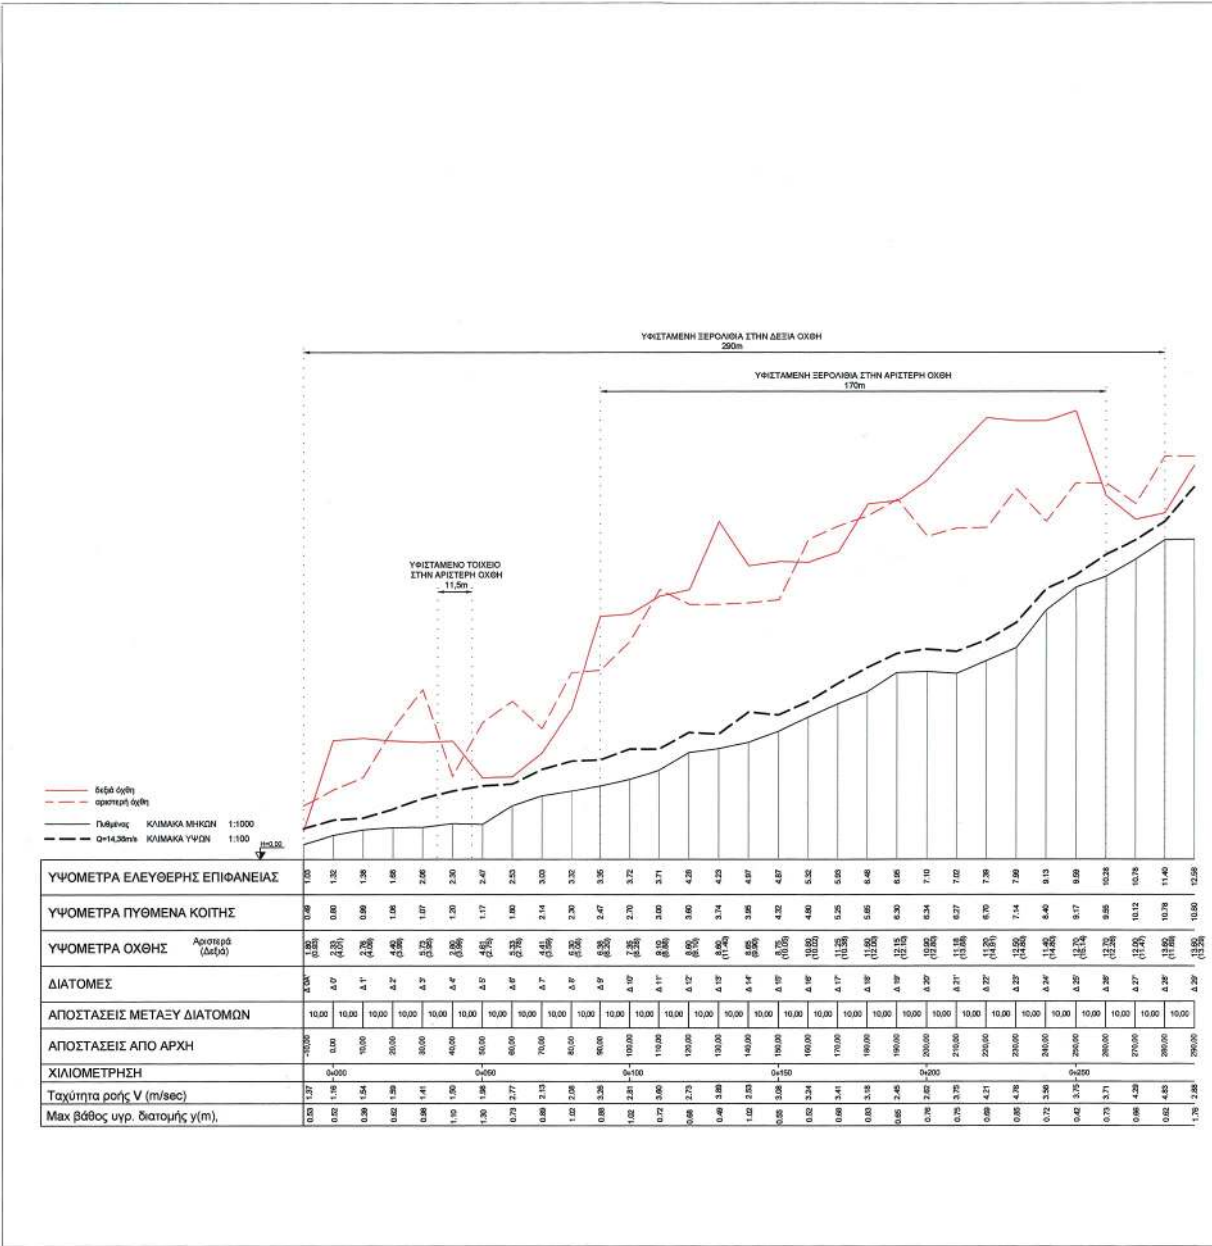

ΕΘΝΙΚΟ ΤΥΠΟΓΡΑΦΕΙΟ
Για τεχνικούς λόγους στο σχεδιάγραμμα,
από το ηλεκτρονικό αρχείο, έγινε
σμίκρυνση κατά ποσοστό **39%**

ΣΥΜΒΑΛΛΩΝ ΚΛΑΔΟΣ

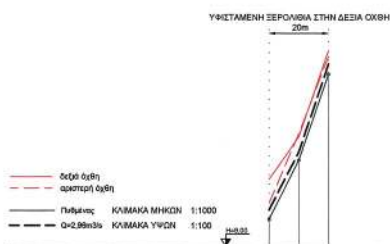

ΥΨΟΜΕΤΡΑ ΕΛΕΥΘΕΡΗΣ ΕΠΙΠΛΑΝΕΙΑΣ	10,36	12,24	10,30
ΥΨΟΜΕΤΡΑ ΠΥΘΜΕΝΑ ΚΟΙΤΗΣ	9,60	11,60	14,10
ΥΨΟΜΕΤΡΑ ΟΧΘΗΣ Αρρακτόρ (Δεξιά)	9,90 (12,10) (12,10) (12,10)	10,90 (12,90) (12,90) (12,90)	10,90 (12,90) (12,90) (12,90)
ΔΙΑΤΟΜΕΣ	2,12	4,32	4,32
ΑΠΟΣΤΑΣΕΙΣ ΜΕΤΑΞΥ ΔΙΑΤΟΜΩΝ	10,00	10,00	
ΑΠΟΣΤΑΣΕΙΣ ΑΠΟ ΑΡΧΗ	0,00	10,00	20,00
ΧΙΛΙΟΜΕΤΡΙΣΗ	0,0000	0,0010	0,0020
Ταχύτητα ροής V (m/sec)	0,36	6,72	3,43
Μαχ βάθος υπ. διατομής γ(μ).	0,36	2,36	3,43

[illegible]

ΙΔΙΟΚΤΗΤΗΣ:

ΝΕΚΤΑΡΙΟΣ ΚΕΡΑΜΙΔΑΡΗΣ
ΠΕΡΙΟΧΗ ΠΕΡΔΙΚΑ
ΑΙΓΙΝΑ Τ.Κ. 180 10

ΤΙΤΛΟΣ ΜΕΛΕΤΗΣ:

ΜΕΛΕΤΗ ΟΡΙΟΘΕΤΗΣΗΣ ΤΜΗΜΑΤΟΣ ΤΟΥ ΡΕΜΑΤΟΣ "ΣΑΡΠΑ"
ΠΕΡΙΟΧΗΣ ΠΕΡΔΙΚΑΣ ΤΟΥ ΔΗΜΟΥ ΑΙΓΙΝΑΣ
ΚΑΤΑ ΜΗΚΟΣ ΤΗΣ ΙΔΙΟΚΤΗΣΙΑΣ ΝΕΚΤΑΡΙΟΥ ΚΕΡΑΜΙΔΑΡΗ

ΘΕΜΑ ΣΧΕΔΙΟΥ:

ΜΗΚΟΤΟΜΗ ΡΕΜΑΤΟΣ
ΥΦΙΣΤΑΜΕΝΗ ΚΑΤΑΣΤΑΣΗ

A/A ΣΧΕΔΙΟΥ:

Σ03.A

KAIMAKA:

1:1.000/1:100

ΣΥΝΤΑΧΘΗΚΕ - ΑΝΑΔΟΧΟΙ ΜΕΛΕΤΗΣ:

ΥΠΟΓΡΑΦΗ - ΣΦΡΑΓΙΔΑ ΜΕΛΕΤΗΤΗ:

ΦΩΤΙΟΣ ΧΑΓΙΟΣ
ΠΟΛΙΤΙΚΟΣ ΜΗΧΑΝΙΚΟΣ
ΚΑΛΑΒΡΥΤΩΝ 18
Δ.ΧΑΪΔΑΡΙΟΥ, 12462

ΦΩΤΙΟΣ Α. ΧΑΓΙΟΣ
ΔΙΠΛ. ΠΟΛΥΤΕΧΝΙΚΟΣ ΜΗΧΑΝΙΚΟΣ
ΠΑΝΕΠΙΣΤΗΜΙΟΥ ΠΑΤΡΩΝ
ΜΕΛΟΣ ΤΗΣ Ε.Μ.Μ.Ε. ΤΗΣ 2103614043
ΚΑΛΑΒΡΥΤΩΝ Τ.Κ. 26100 Τ.Δ. 124 62
ΑΦΜ: 104360746 - ΔΟΥ: ΧΑΙΔΑΡΙΟΥ

ΕΛΕΓΧΟΝΚΕ: 11-5-2022


ΕΠΙΣΤΑΝΤΑΡΑ ΚΙΤΕΛΙΟΝ
ΥΠΟΓΡΑΦΟΣ ΜΗΚΕΟΣ ΠΕ Δ_n






13-5-22
 T. N. D. P. 1
 13-5-22
 13-5-22


ΗΜΕΡΟΜΗΝΙΑ: ΔΕΚΕΜΒΡΙΟΣ 2021



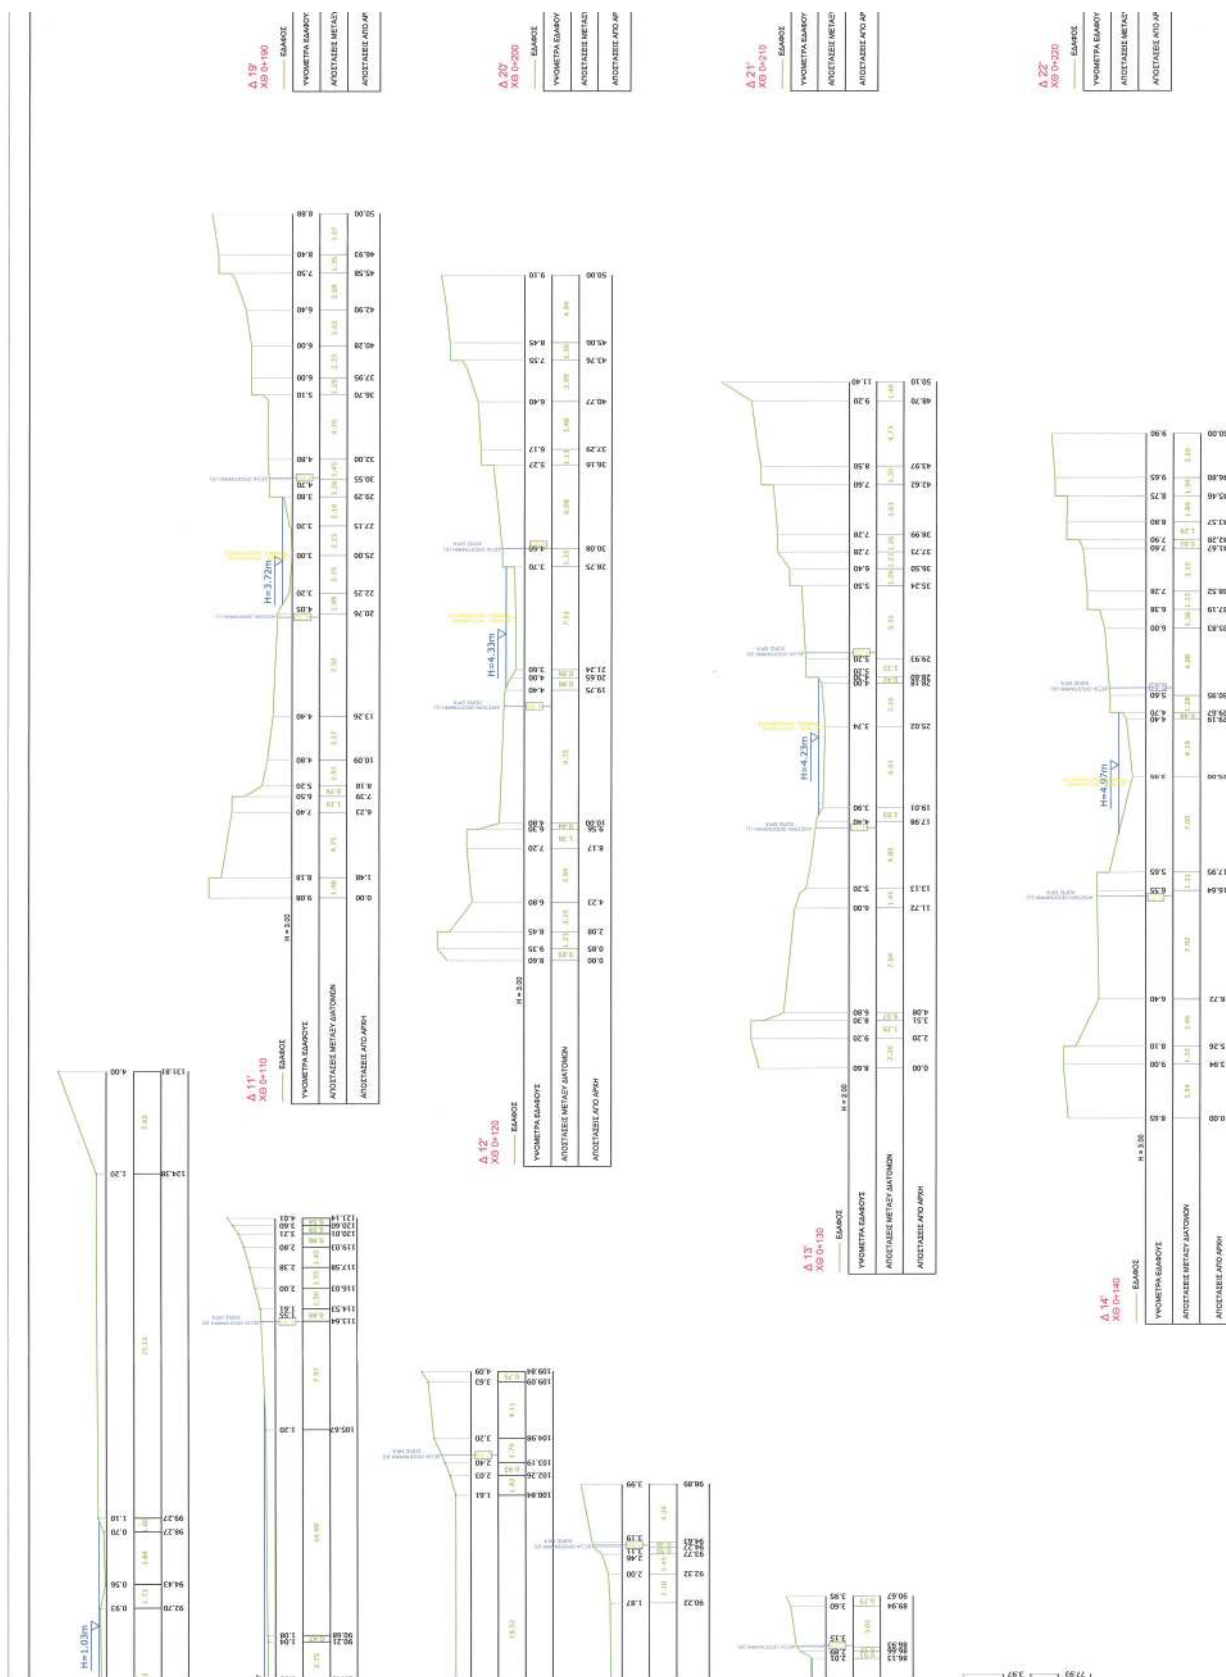

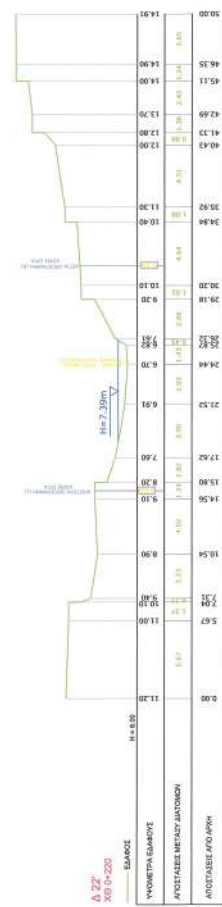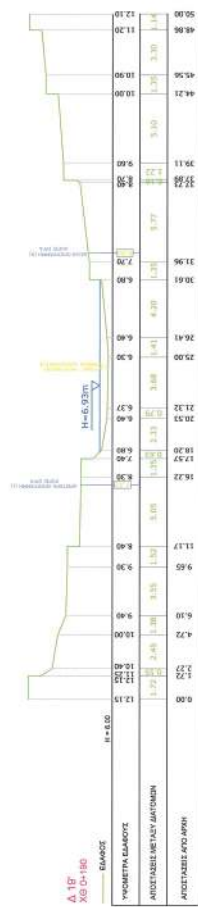

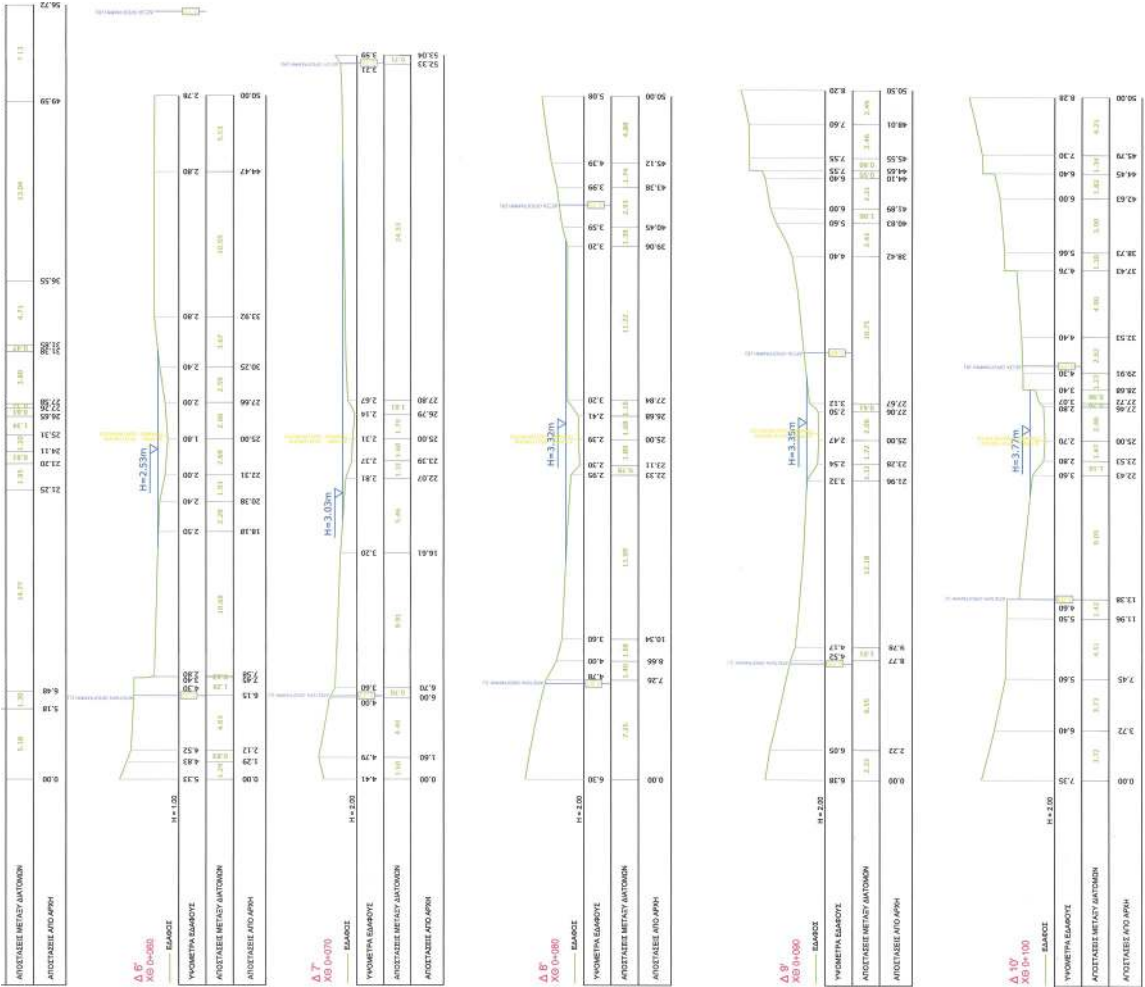

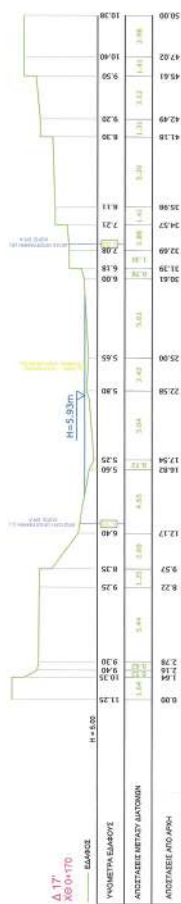

ΥΠΟΥΡΓΕΙΟ ΠΕΡΙΒΑΛΛΟΝΤΟΣ ΚΑΙ ΕΝΕΡΓΕΙΑΣ
ΘΕΩΡΗΘΗΚΕ ΜΕ ΤΗΝ ΥΠ' ΑΡΙΘ. 73330/2025 ΠΡΑΞΗ

Η ΠΡΟΪΤΑΜΕΝΗ ΤΗΣ Δ/ΝΣΗΣ
ΤΟΠΟΓΡΑΦΙΚΩΝ ΕΦΑΡΜΟΓΩΝ

ΑΝΔΡΙΑΝΑ ΚΑΤΣΙΝΑ
ΤΟΠΟΓΡΑΦΟΣ ΜΗΧΑΝΙΚΟΣ

ΑΝΔΡΙΑΝΑ ΚΑΤΣΙΝΑ
02/09/2025 12:18

ΝΕΚΤΑΡΙΟΣ ΚΕΡΑΜΙΔΑΡΗΣ
ΠΕΡΙΟΧΗ ΠΕΡΔΙΚΑ
ΑΙΓΙΝΑ Τ.Κ. 180 10

ΜΕΛΕΤΗ ΟΡΙΘΜΕΝΗΣ ΤΗΜΜΑΤΟΣ ΤΟΥ ΡΕΜΑΤΟΣ "ΣΑΡΠΑ"
ΠΕΡΙΟΧΗΣ ΠΕΡΔΙΚΑΣ ΤΟΥ ΔΗΜΟΥ ΑΙΓΙΝΑΣ
ΚΑΤΑ ΜΗΚΟΣ ΤΗΣ ΙΔΙΟΚΤΗΤΙΑΣ ΝΕΚΤΑΡΙΟΥ ΚΕΡΑΜΙΔΑΡΗ

ΔΙΑΤΟΜΕΙΣ ΕΛΕΓΧΟΥ
ΥΦΙΣΤΑΜΕΝΗ ΚΑΤΑΣΤΑΣΗ
(ΔΙΑΤΟΜΕΣ ΟΠΟΙΟΥ ΔΕΛΤΑ)

Α/Α ΣΤΕΛΙΟΥ:
ΣΟΛ Α

ΚΙΛΩΜΑ:
1:200

ΣΥΝΤΑΧΘΗΚΕ - ΑΝΑΔΟΧΟΣ ΜΕΛΕΤΗΣ:
ΦΩΤΙΟΣ ΧΑΠΙΟΣ
ΠΟΛΙΤΙΚΟΣ ΜΗΧΑΝΙΚΟΣ
ΚΑΛΑΒΡΥΤΟΝ 18
Δ.ΧΑΛΔΑΡΟΥ, 12462

ΥΠΟΓΡΑΦΗ - ΣΦΡΑΓΙΣ ΜΕΛΕΤΗΣ:
ΦΩΤΙΟΣ ΧΑΠΙΟΣ
ΠΟΛΙΤΙΚΟΣ ΜΗΧΑΝΙΚΟΣ
ΚΑΛΑΒΡΥΤΟΝ 18
Δ.ΧΑΛΔΑΡΟΥ, 12462


ΘΕΩΡΗΘΗΚΕ:
14-12-22


ΚΟΝΤΑΝΙΔΑ ΑΓΓΕΛΗ
ΑΡ. ΤΟΥΤΑΡΩΝ 461.11.4.3


ΗΜΕΡΟΜΗΝΙΑ: ΔΕΚΕΜΒΡΙΟΣ 2021



ΕΘΝΙΚΟ ΤΥΠΟΓΡΑΦΕΙΟ
Για τεχνικούς λόγους στο σχεδιάγραμμα,
από το ηλεκτρονικό αρχείο, έγινε
ομίκρωση κατά ποσοστό 33%

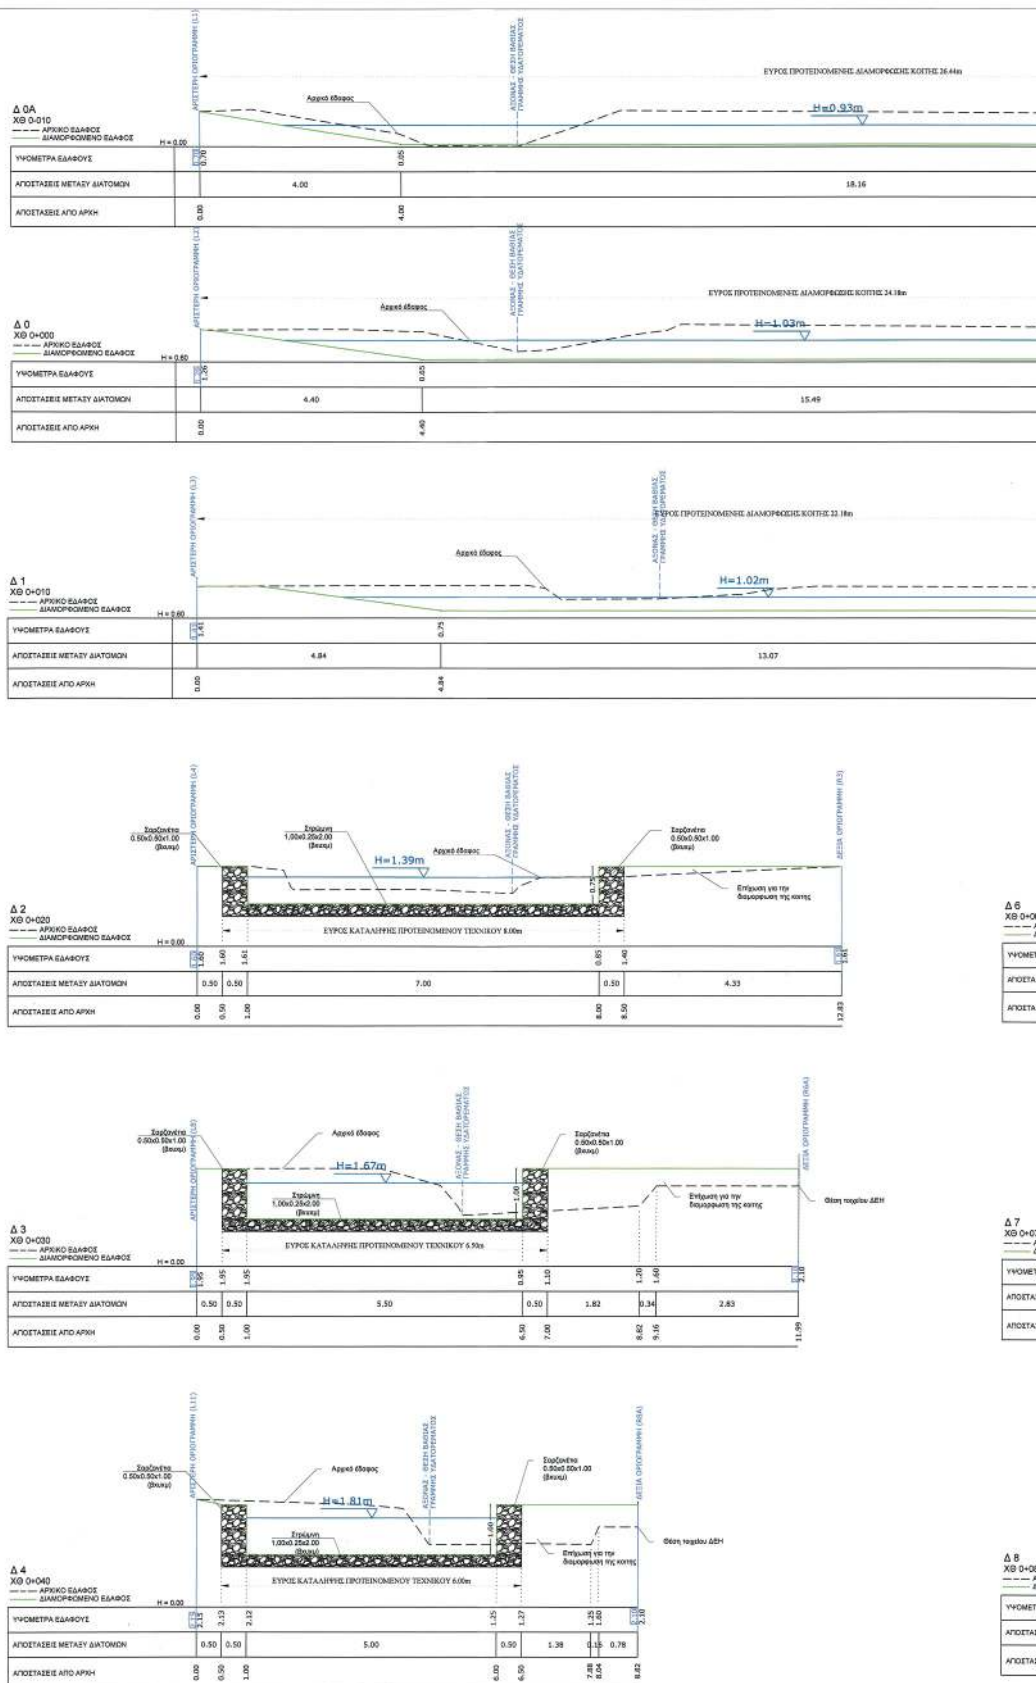



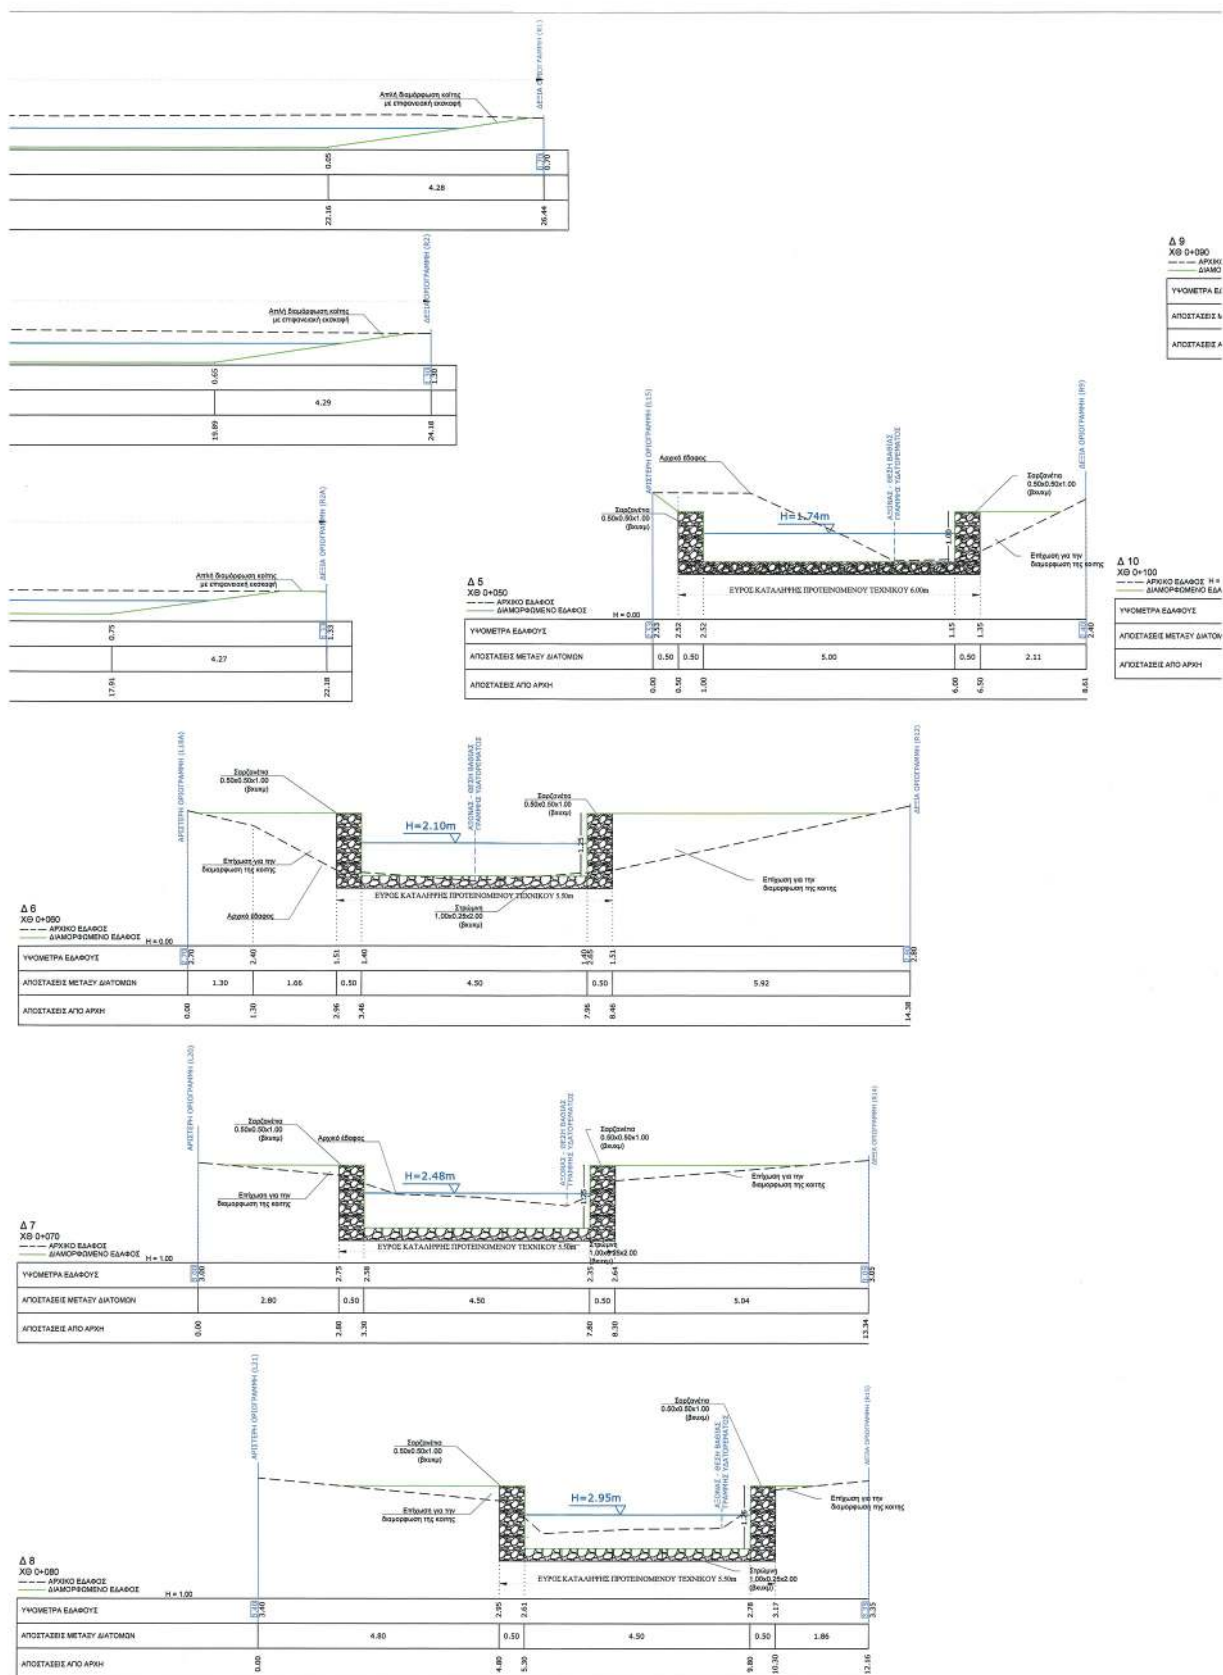


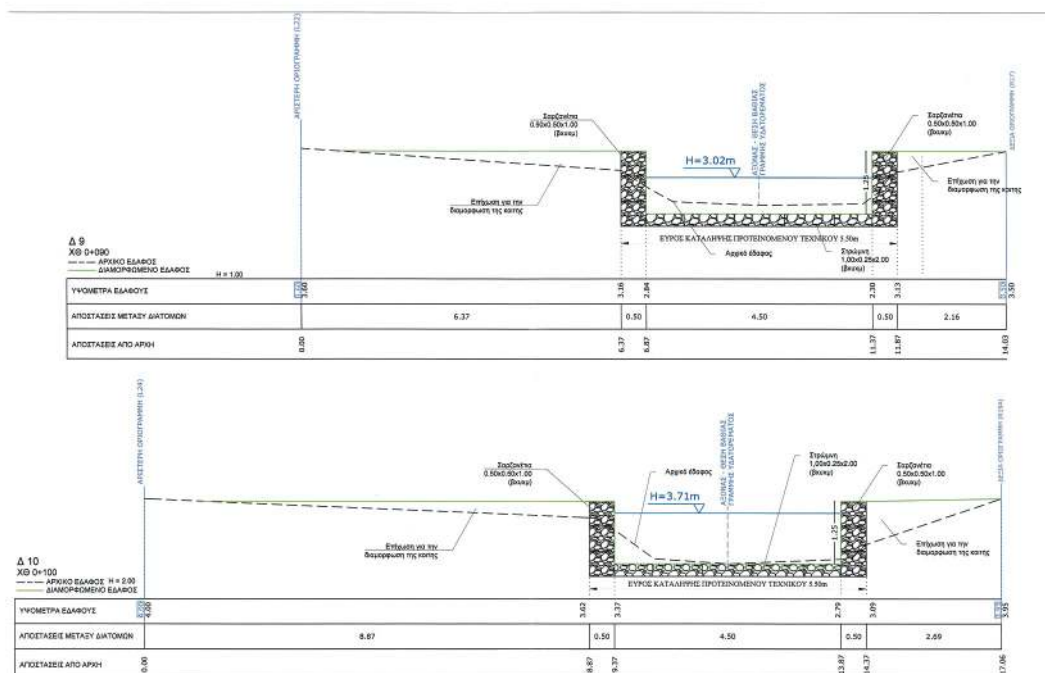

ΥΠΟΥΡΓΕΙΟ ΠΕΡΙΒΑΛΛΟΝΤΟΣ ΚΑΙ ΕΝΕΡΓΕΙΑΣ
ΘΕΩΡΗΘΗΚΕ ΜΕ ΤΗΝ ΥΠ. ΑΡΧ. 7330/2025 ΠΡΑΞΗ
Η ΠΡΟΣΤΑΤΕΥΜΕΝΗ ΤΗΣ Δ/ΝΣΗΣ
ΤΟΠΟΓΡΑΦΙΚΩΝ ΕΡΕΥΡΑΜΑΤΩΝ
ΑΝΔΡΙΑΝΑ ΚΑΤΣΙΝΑ
ΤΟΠΟΓΡΑΦΟΣ ΜΗΧΑΝΙΚΟΣ
02/09/2025 12:19

ΙΔΙΟΚΤΗΤΗΣ:	
ΝΕΚΤΑΡΙΟΣ ΚΕΡΑΜΙΔΑΡΗΣ ΠΕΡΙΟΧΗ ΠΕΡΔΙΚΑ ΑΙΓΙΝΑ Τ.Κ. 180 10	
ΤΙΤΛΟΣ ΜΕΛΕΤΗΣ:	
ΜΕΛΕΤΗ ΟΡΙΟΘΕΤΗΣΗΣ ΤΜΗΜΑΤΟΣ ΤΟΥ ΡΕΜΑΤΟΣ "ΣΙΑΡΠΑ" ΠΕΡΙΟΧΗΣ ΠΕΡΔΙΚΑΣ ΤΟΥ ΔΗΜΟΥ ΑΙΓΙΝΑΣ ΚΑΤΑ ΜΗΚΟΣ ΤΗΣ ΙΔΙΟΚΤΗΣΙΑΣ ΝΕΚΤΑΡΙΟΥ ΚΕΡΑΜΙΔΑΡΗ	
ΘΕΜΑ ΣΧΕΔΙΟΥ:	Α/Α ΣΧΕΔΙΟΥ:
ΔΙΑΤΟΜΕΣ ΕΛΕΓΧΟΥ ΔΙΑΤΟΜΕΣ ΜΕ ΕΡΓΑ ΔΙΕΥΘΕΤΗΣΗΣ (Διατομές από Δ-0Α έως Δ10)	Σ04.Β
	ΚΛΙΜΑΚΑ: 1:50
ΣΥΝΤΑΧΘΗΚΕ - ΑΝΑΔΟΧΟΣ ΜΕΛΕΤΗΣ:	
ΦΩΤΙΟΣ ΧΑΛΙΟΣ ΠΟΛΙΤΙΚΟΣ ΜΗΧΑΝΙΚΟΣ ΚΑΛΑΒΡΥΤΩΝ 18 Δ.ΧΑΪΔΑΡΙΟΥ, 12462	ΥΠΟΓΡΑΦΗ - ΣΦΡΑΓΙΔΑ ΜΕΛΕΤΗΣ: ΦΩΤΙΟΣ ΧΑΛΙΟΣ ΔΙΠΛ. ΠΟΛΙΤΙΚΟΣ ΜΗΧΑΝΙΚΟΣ ΕΛΛΗΝΙΚΗ ΔΗΜΟΚΡΑΤΙΑ ΥΠΟΥΡΓΕΙΟ ΠΕΡΙΒΑΛΛΟΝΤΟΣ ΚΑΙ ΕΝΕΡΓΕΙΑΣ ΤΟΠΟΓΡΑΦΙΚΩΝ ΕΡΕΥΡΑΜΑΤΩΝ ΑΔΑΡΤΕΡΑ 210 3514943 ΑΔΑΡΤΕΡΑ 210 3514943 ΑΔΑΡΤΕΡΑ 210 3514943 ΑΔΑΡΤΕΡΑ 210 3514943
ΕΛΕΓΧΘΗΚΕ: 14-12-22	ΘΕΩΡΗΘΗΚΕ:
ΚΩΝΣΤΑΝΤΑΝΟΣ ΑΓΓΕΛΙΔΗΣ ΑΡ. ΠΡΩΤΟΚΟΛΛΟΥ ΜΗ.Π.Ε. Α.Ε.	Ο ΠΡΩΤΟΣ Τ.Υ. ΑΡΡ. Α.Ε. ΧΡΗΣΤΟΣ ΤΖΑΒΡΑΣ ΠΟΛ. ΜΗΧΑΝΙΚΟΣ Π.Ε.
ΗΜΕΡΟΜΗΝΙΑ: ΔΕΚΕΜΒΡΙΟΣ 2021	

ΙΔΙΟΚΤΗΤΗΣ: ΝΕΚΤΑΡΙΟΣ ΚΕΡΑΜΙΔΑΡΗΣ ΠΕΡΙΟΧΗ ΠΕΡΔΙΚΑ ΑΙΓΙΝΑ Τ.Κ. 180 10	ΤΙΤΛΟΣ ΜΕΛΕΤΗΣ: ΜΕΛΕΤΗ ΟΡΙΟΘΕΤΗΣΗΣ ΤΜΗΜΑΤΟΣ ΤΟΥ ΡΕΜΑΤΟΣ "ΣΑΡΠΑ" ΠΕΡΙΟΧΗΣ ΠΕΡΔΙΚΑΣ ΤΟΥ ΔΗΜΟΥ ΑΙΓΙΝΑΣ ΚΑΤΑ ΜΗΚΟΣ ΤΗΣ ΙΔΙΟΚΤΗΣΙΑΣ ΝΕΚΤΑΡΙΟΥ ΚΕΡΑΜΙΔΑΡΗ
ΘΕΜΑ ΣΧΕΔΙΟΥ:	ΔΙΑΤΟΜΕΣ ΕΛΕΓΧΟΥ ΥΦΙΣΤΑΜΕΝΗ ΚΑΤΑΣΤΑΣΗ - ΣΥΜΒΑΛΛΩΝ ΚΛΑΔΟΣ (Διατομές από Δ 1Σ - Δ 3Σ)
Α/Α ΣΧΕΔΙΟΥ: Σ04.Γ	ΚΩΔΙΚΑΣ: 1:200
ΣΥΝΤΑΧΘΗΚΕ - ΑΝΑΔΟΧΟΣ ΜΕΛΕΤΗΣ:	ΥΠΟΓΡΑΦΗ - ΣΦΡΑΓΙΣ ΜΕΛΕΤΗΤΗ: ΦΩΤΙΟΣ ΧΑΠΙΟΣ ΠΟΛΙΤΙΚΟΣ ΜΗΧΑΝΙΚΟΣ ΚΑΛΑΒΡΥΤΩΝ 18 Δ.ΧΑΙΔΑΡΙΟΥ, 12462 ΦΩΤΙΟΣ ΧΑΠΙΟΣ ΔΙΠΛ. ΠΟΛΙΤΙΚΟΣ ΜΗΧΑΝΙΚΟΣ ΠΛΑΝΗΤΙΣΤΗΣ ΓΕΩΓΡΑΦΙΚΩΝ ΚΑΙ ΤΟΠΟΓΡΑΦΙΚΩΝ ΕΡΓΩΝ ΚΑΤΕΥΘΥΝΤΗΣ ΑΔΜ: 1494 ΑΔΜ: 1494
ΕΛΕΓΧΘΗΚΕ: 14-12-22 ΚΩΝΣΤΑΝΤΑΡΑ ΑΓΓΕΛΙΚΗ ΑΤΡ. ΤΟΠΟΓΡΑΦΟΣ ΜΗΧ. Π.Ε. Α.Β	ΘΕΩΡΗΘΗΚΕ: Ο ΠΡΟΪΚΤ. Τ.ΧΑΡΑΛΑΜ.Ε ΧΡΗΣΤΟΣ ΤΣΕΡΓΑΛΗΣ 17.01.2023
ΗΜΕΡΟΜΗΝΙΑ: ΔΕΚΕΜΒΡΙΟΣ 2021	ΗΜΕΡΟΜΗΝΙΑ: ΔΕΚΕΜΒΡΙΟΣ 2021

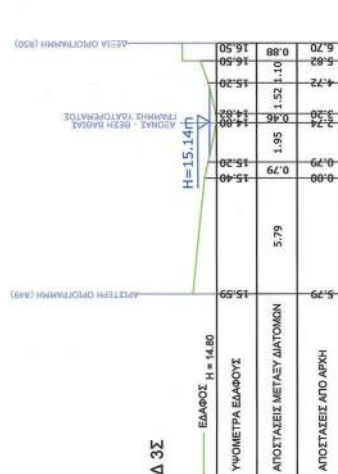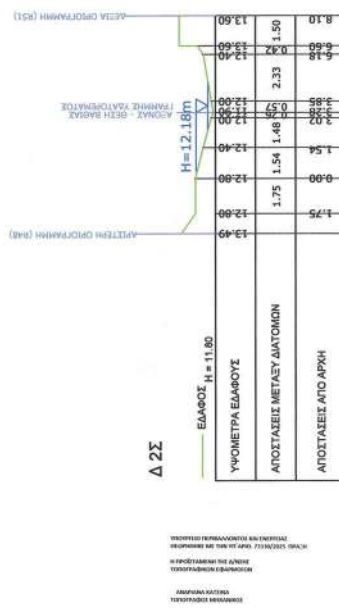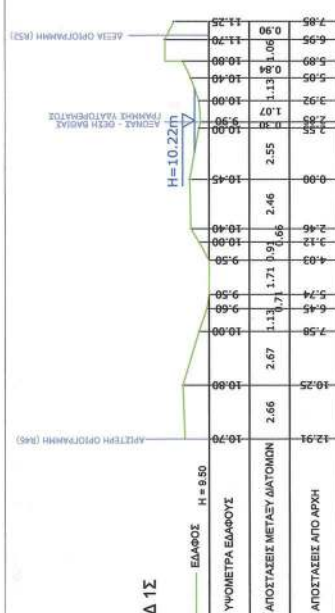

ΣΗΜΕΙΩΣΗ: ΤΑ ΣΗΜΕΙΑ ΤΗΣ ΑΡΙΣΤΕΡΗΣ ΟΡΙΟΓΡΑΜΜΗΣ (R46/R48/R49) ΠΑΡΟΤΙ ΑΝΗΚΟΥΝ ΣΤΗΝ Α.Ο. ΕΧΟΥΝ ΠΡΟΒΛΕΜΑ "R" ΚΑΘΩΣ ΑΠΟΤΕΛΟΥΝ ΜΕΡΟΣ ΤΗΣ ΔΕΞΙΑΣ ΓΡΑΜΜΗΣ ΟΡΙΟΘΕΤΗΣΗΣ ΤΟΥ ΡΕΜΑΤΟΣ ΣΑΡΓΑ



ΕΘΝΙΚΟ ΤΥΠΟΓΡΑΦΕΙΟ

Το Εθνικό Τυπογραφείο αποτελεί δημόσια υπηρεσία υπαγόμενη στην Προεδρία της Κυβέρνησης και έχει την ευθύνη τόσο για τη σύνταξη, διαχείριση, εκτύπωση και κυκλοφορία των Φύλλων της Εφημερίδας της Κυβερνήσεως (ΦΕΚ), όσο και για την κάλυψη των εκτυπωτικών - εκδοτικών αναγκών του δημοσίου και του ευρύτερου δημόσιου τομέα (ν. 3469/2006/Α' 131 και π.δ. 29/2018/Α' 58).

1. ΦΥΛΛΟ ΤΗΣ ΕΦΗΜΕΡΙΔΑΣ ΤΗΣ ΚΥΒΕΡΝΗΣΕΩΣ (ΦΕΚ)

- Τα **ΦΕΚ σε ηλεκτρονική μορφή** διατίθενται δωρεάν στο **www.et.gr**, την επίσημη ιστοσελίδα του Εθνικού Τυπογραφείου. Όσα ΦΕΚ δεν έχουν ψηφιοποιηθεί και καταχωριστεί στην ανωτέρω ιστοσελίδα, ψηφιοποιούνται και αποστέλλονται επίσης δωρεάν με την υποβολή αιτήματος στην ηλεκτρονική διεύθυνση **feksales@et.gr**.
- Τα **ΦΕΚ σε έντυπη μορφή** διατίθενται σε μεμονωμένα φύλλα είτε απευθείας από το Τμήμα Πωλήσεων και Συνδρομητών, είτε ταχυδρομικά με την αποστολή αιτήματος παραγγελίας στην ηλεκτρονική διεύθυνση **feksales@et.gr**.
 - Το κόστος ενός ασπρόμαυρου ΦΕΚ από 1 έως 16 σελίδες είναι 1,00 €, αλλά για κάθε επιπλέον οκτασέλιδο (ή μέρος αυτού) προσauξάνεται κατά 0,20 €. Το κόστος ενός έγχρωμου ΦΕΚ από 1 έως 16 σελίδες είναι 1,50 €, αλλά για κάθε επιπλέον οκτασέλιδο (ή μέρος αυτού) προσauξάνεται κατά 0,30 €.
 - Το τεύχος Α.Σ.Ε.Π. διατίθεται δωρεάν.
 - Υπάρχει δυνατότητα ετήσιας συνδρομής οποιουδήποτε τεύχους σε έντυπη μορφή μέσω του Τμήματος Πωλήσεων και Συνδρομητών.

• Τρόποι αποστολής κειμένων προς δημοσίευση:

- A.** Αποστολή των εγγράφων προς δημοσίευση στο ΦΕΚ στην ηλεκτρονική διεύθυνση **https://eservices.et.gr**. Σχετικές εγκύκλιοι και οδηγίες στην ηλεκτρονική διεύθυνση του Εθνικού Τυπογραφείου (**www.et.gr**) στη διαδρομή **Ανακοινώσεις → Εγκύκλιοι**.
- B.** Κατ' εξαίρεση, όσοι πολίτες δεν διαθέτουν προηγμένη ψηφιακή υπογραφή μπορούν είτε να αποστέλλουν ταχυδρομικά, είτε να καταθέτουν με εκπρόσωπό τους κείμενα προς δημοσίευση εκτυπωμένα σε χαρτί στο Τμήμα Παραλαβής και Καταχώρισης Δημοσιευμάτων.

• Πληροφορίες, σχετικά με την αποστολή/κατάθεση εγγράφων προς δημοσίευση, την ημερήσια κυκλοφορία των Φ.Ε.Κ., με την πώληση των τευχών και με τους ισχύοντες τιμοκαταλόγους για όλες τις υπηρεσίες μας, περιλαμβάνονται στον ιστότοπο (**www.et.gr**). Επίσης μέσω του ιστότοπου δίδονται πληροφορίες σχετικά με την πορεία δημοσίευσης των εγγράφων, με βάση τον Κωδικό Αριθμό Δημοσίευματος (ΚΑΔ). Πρόκειται για τον αριθμό που εκδίδει το Εθνικό Τυπογραφείο για όλα τα κείμενα που πληρούν τις προϋποθέσεις δημοσίευσης.

2. ΕΚΤΥΠΩΤΙΚΕΣ - ΕΚΔΟΤΙΚΕΣ ΑΝΑΓΚΕΣ ΤΟΥ ΔΗΜΟΣΙΟΥ

Το Εθνικό Τυπογραφείο ανταποκρινόμενο σε αιτήματα υπηρεσιών και φορέων του δημοσίου αναλαμβάνει να σχεδιάσει και να εκτυπώσει έντυπα, φυλλάδια, βιβλία, αφίσες, μπλοκ, μηχανογραφικά έντυπα, φακέλους για κάθε χρήση, κ.ά.

Επίσης σχεδιάζει ψηφιακές εκδόσεις, λογότυπα και παράγει οπτικοακουστικό υλικό.

Ταχυδρομική Διεύθυνση: **Καποδιστρίου 34, 10432 Αθήνα**

ΤΗΛΕΦΩΝΙΚΟ ΚΕΝΤΡΟ: 210 5279000

Ιστότοπος: **www.et.gr**

Πληροφορίες σχετικά με την λειτουργία του ιστότοπου: **helpdesk.et@et.gr**

Αποστολή εγγράφων προς δημοσίευση στο ΦΕΚ στην ηλεκτρονική διεύθυνση **https://eservices.et.gr**

ΕΞΥΠΗΡΕΤΗΣΗ ΚΟΙΝΟΥ

Πωλήσεις - Συνδρομές: (Ισόγειο, τηλ. 210 5279178 - 180)

Πληροφορίες: (Ισόγειο, Γραφείο 3 και τηλεφ. κέντρο 210 5279000)

Παραλαβή Δημοσιευτέας Ύλης: (Ισόγειο, τηλ. 210 5279139)

Ωράριο για το κοινό: Δευτέρα έως και Παρασκευή: 8:00 - 13:30



* 0 4 0 0 7 0 0 0 9 0 9 2 5 0 0 2 0 *