



# ΕΦΗΜΕΡΙΔΑ ΤΗΣ ΚΥΒΕΡΝΗΣΕΩΣ ΤΗΣ ΕΛΛΗΝΙΚΗΣ ΔΗΜΟΚΡΑΤΙΑΣ

23 Σεπτεμβρίου 2025

ΤΕΥΧΟΣ ΤΕΤΑΡΤΟ

Αρ. Φύλλου 723

## ΑΠΟΦΑΣΕΙΣ

Αριθμ. 22552

**Έγκριση απόφασης καθορισμού χώρου που εξομοιώνεται με Ζώνη Λιμένα στο Αλιευτικό Καταφύγιο Φάρκαινας, Δ.Ε. Χίου, Δ. Χίου, Π.Ε. Χίου.**

Η ΓΡΑΜΜΑΤΕΑΣ

ΑΠΟΚΕΝΤΡΩΜΕΝΗΣ ΔΙΟΙΚΗΣΗΣ ΑΙΓΑΙΟΥ

Έχοντας υπόψη:

1. Τις διατάξεις:

α. Της παρ. 2 του άρθρου 9 του ν. 3469/2006 (Α' 131).

β. Της παρ. 4 του άρθρου 2 του ν. 2575/1998 (Α' 23).

γ. Του άρθρου 28 του ν. 2971/2001 «Αιγιαλός, παραλία και άλλες διατάξεις» (Α' 285).

δ. Της παρ. 21 του άρθρου 46 του ν. 3220/2004.

ε. Των άρθρων 6, 6Α, 6Β και 280 ν. 3852/2010 «Νέα Αρχιτεκτονική της Αυτοδιοίκησης και της Αποκεντρωμένης Διοίκησης- Πρόγραμμα Καλλικράτης» (Α' 87).

στ. Του β.δ. 14/1939 «Περί κώδικος των περί Λιμενικών Ταμείων κειμένων διατάξεων» (Α' 24).

ζ. Της παρ. 4 του άρθρου 3 του ν.δ. 444/1970 «Περί αρμοδιοτήτων Λιμενικού Σώματος και σχέσεων προς τις αρμοδιότητες των Σωμάτων Ασφαλείας» (Α' 39).

η. Του π.δ. 270/2003 (Α' 242) που αφορά στη σύσταση διαδημοτικού Λιμενικού Ταμείου με την επωνυμία Δημοτικό Λιμενικό Ταμείο Χίου.

θ. Του π.δ. 143/2010 «Οργανισμός της Αποκεντρωμένης Διοίκησης Αιγαίου» (Α' 236).

2. Την υπό στοιχεία 1028241 π.ε./2729π.ε./Β0010/13-4-2005 κοινή απόφαση των Υπουργών Οικονομίας και Οικονομικών - Εμπορικής Ναυτιλίας «Καθορισμός χώρων που εξομοιώνονται με Ζώνη Λιμένα» (Β' 547).

3. Την υπ' αρ. 86784/19.12.2022 (Υ.Ο.Δ.Δ. 1183/61Η446ΜΤΛ6-ΤΩ1) απόφαση Υπουργού Εσωτερικών, με την οποία η Μαριάννα Νικολαΐδου διορίστηκε Γραμματέας της Α.Δ. Αιγαίου.

4. Το από τον Νοέμβριο 2022 τοπογραφικό διάγραμμα που συντάχθηκε από την Βασιλική Δαλαβάγκα, Πολιτικό Μηχανικό, για το Δημοτικό Λιμενικό Ταμείο Χίου, κλίμακας 1:250, που θεωρήθηκε από τον Προϊστάμενο της Διεύθυνσης Τεχνικών Υπηρεσιών του Δήμου Χίου στις 22-03-2024.

5. Την από τον Νοέμβριο 2022 αιτιολογική έκθεση της Πολιτικού Μηχανικού, Βασιλικής Δαλαβάγκα.

6. Τις θετικές γνωμοδοτήσεις των αρμόδιων φορέων οι οποίες παρέχονται όπως παρακάτω:

α) Με το υπό στοιχεία 137593 ΕΞ 2024/25-09-2024 έγγραφο της Διεύθυνσης Δημ. Περιουσίας/Τμήμα Β' του Υπουργείου Εθνικής Οικονομίας και Οικονομικών,

β) με τα υπ' αρ. 3113.17/31000/29-04-2025 και 3113.17/26169/05-04-2023 έγγραφα του Τμήματος Γ' Οικονομικής Εκμετάλλευσης και Ανάπτυξης Λιμένων της Διεύθυνσης Λιμενικής Πολιτικής του Υπουργείου Ναυτιλίας και Νησιωτικής Πολιτικής, με την επισήμανση ότι τυχόν αυθαίρετες κατασκευές ιδιωτών εντός των ορίων του προς εξομοίωση χώρου πρέπει να απομακρυνθούν.

7. Το υπ' αρ. 3156/29-7-2025 έγγραφο του Δημοτικού Λιμενικού Ταμείου Χίου, με το οποίο υποβλήθηκε για έγκριση στην υπηρεσία μας η υπ' αρ. 383/2024 (ΨΝΧΟΟΡΛΩ-Ν91) απόφασή του «Καθορισμός χώρου που εξομοιώνεται με Ζώνη Λιμένα χώρου στο Αλιευτικό Καταφύγιο Φάρκαινας, Δ.Ε. Χίου, Δ. Χίου, Π.Ε. Χίου», σε συνέχεια της υπ' αρ. 311/2022 (6ΖΝΖΟΡΛΩ-ΒΚΣ) προηγούμενης απόφασης του Δ.Σ. καθώς και όλα τα στοιχεία του φακέλου.

8. Το γεγονός ότι με την υπ' αρ. 383/2024 (ΨΝΧΟΟΡΛΩ-Ν91) απόφασή του το Δημοτικό Λιμενικό Ταμείο Χίου έλαβε υπόψη του τις γνωμοδοτήσεις των αρμόδιων φορέων και προέβη στις σχετικές διορθώσεις.

9. Το γεγονός ότι οι διατάξεις της παρούσας δεν αφορούν σε διοικητική διαδικασία για την οποία υπάρχει υποχρέωση καταχώρισης στο ΕΜΔΔ - ΜΙΤΟΣ, αποφασίζουμε:

Εγκρίνουμε τις υπ' αρ. 383/2024 (ΨΝΧΟΟΡΛΩ-Ν91) και 311/2022 (6ΖΝΖΟΡΛΩ-ΒΚΣ) πράξεις του Δημοτικού Λιμενικού Ταμείου Χίου που αφορούν στον καθορισμό χώρου που εξομοιώνεται με Ζώνη Λιμένα στο Αλιευτικό Καταφύγιο Φάρκαινας, Δ.Ε. Χίου, Δ. Χίου, Π.Ε. Χίου όπως αποτυπώνεται στο από τον Νοέμβριο 2022 τοπογραφικό διάγραμμα, κλίμακας 1:250 της Πολιτικού Μηχανικού Βασιλικής Δαλαβάγκα, για το Δημοτικό Λιμενικό Ταμείο Χίου, που θεωρήθηκε από τον Προϊστάμενο της

Διεύθυνσης Τεχνικών Υπηρεσιών του Δήμου Χίου στις 22-03-2024.

Στο ανωτέρω διάγραμμα, το οποίο είναι ενταγμένο στο κρατικό σύστημα συντεταγμένων ΕΓΣΑ '87 η οριογραμμή της εξομοιούμενης με χερσαία ζώνη λιμένα περιοχής οριοθετείται από την περιοχή Χ1 έως Χ7 και αποτυπώνεται με συνεχή πράσινη γραμμή. Η θαλάσσια ζώνη οριοθετείται από τα σημεία Χ1 - Θ1 - Θ2 - Χ7 και αποτυπώνεται με μπλε διακεκομμένη γραμμή.

ΕΛΛΗΝΙΚΗ ΔΗΜΟΚΡΑΤΙΑ  
ΔΗΜΟΤΙΚΟ ΛΙΜΕΝΙΚΟ ΤΑΜΕΙΟ ΧΙΟΥ

ΠΡΑΚΤΙΚΟΤΗΣ 27<sup>ΗΣ</sup> ΣΥΝΕΔΡΙΑΣΗΣ  
ΤΟΥ ΔΙΟΙΚΗΤΙΚΟΥ ΣΥΜΒΟΥΛΙΟΥ ΤΟΥ Δ.Λ.Τ. ΧΙΟΥ  
ΤΗΣ 12<sup>ΗΣ</sup> ΝΟΕΜΒΡΙΟΥ 2024

ΑΡΙΘΜΟΣ ΑΠΟΦΑΣΗΣ  
383/2024

11<sup>Ο</sup>ΘΕΜΑ ΗΜΕΡΗΣΙΑΣ ΔΙΑΤΑΞΕΩΣ

Στην Χίο σήμερα την 12<sup>η</sup> Νοεμβρίου 2024, ημέρα Τρίτη και ώρα 11:00 π.μ., το Διοικητικό Συμβούλιο του Δημοτικού Λιμενικού Ταμείου Χίου, συνήλθε σε δημόσια συνεδρίαση, ύστερα από την με αριθμό πρωτ. 4307/08.11.2024 πρόσκληση του Προέδρου του Δ.Σ. και Λεγάτου Παντελή.

Η Συνεδρίαση πραγματοποιήθηκε,

| Παρόντων των μελών: |                        |               |                              |
|---------------------|------------------------|---------------|------------------------------|
| 1.                  | Λεγάτος Παντελής       | Πρόεδρος      | Δημοτικός Σύμβουλος          |
| 2.                  | Μιχάλης Τσατσαρώνης    | Αντιπρόεδρος  | Δημότης                      |
| 3.                  | Βρατσάνος Κωνσταντίνος | Τακτικό Μέλος | Δήμαρχος Ηρωικής Νήσου Ψαρών |
| 4.                  | Στάμουλας Αριστοτέλης  | Τακτικό Μέλος | Δημότης                      |
| 5.                  | Σκούφης Λάμπρος        | Τακτικό Μέλος | Δημοτικός Σύμβουλος          |
| 6.                  | Δανιήλ Γεώργιος        | Τακτικό Μέλος | Δήμαρχος Οινουσσων           |
| 7                   | Κατσιάνου Βαρβάρα      | Τακτικό Μέλος | Δημοτικός Σύμβουλος          |
|                     | Και απόντων των μελών  |               |                              |
| 1.                  | Ηλίας Ανδρέας          | Τακτικό Μέλος | Δημοτικός Σύμβουλος          |
| 2.                  | Δημητρέλη Μαργαρίτα    | Τακτικό Μέλος | Δημοτικός Σύμβουλος          |
| 3.                  | Γεωργούλης Αλέξανδρος  | Τακτικό Μέλος | Δημότης                      |
| 4.                  | Βατούσης Παντελεήμων   | Τακτικό Μέλος | Λιμενάρχης                   |

Διαπιστώθηκε ότι υπάρχει νόμιμη απαρτία κατά τις σχετικές διατάξεις του άρθρου 67 του Ν.3852/2010 (ΦΕΚ Α' 87).

Στη συνεδρίαση παρευρέθηκε ο Κος Βαλανιδάς για την τήρηση των πρακτικών.

Ακολούθως συζητήθηκε το παρακάτω θέμα:

**ΚΑΘΟΡΙΣΜΟΣ ΧΩΡΟΥ ΠΟΥ ΕΞΟΜΟΙΩΝΕΤΑΙ ΜΕ ΖΩΝΗ ΛΙΜΕΝΑ ΣΤΟ ΑΛΙΕΥΤΙΚΟ ΚΑΤΑΦΥΓΙΟ  
ΦΑΡΚΑΙΝΑΣ, Δ.Ε. ΧΙΟΥ, Δ. ΧΙΟΥ, Π.Ε. ΧΙΟΥ.»**

Το λόγο έλαβε ο Κος Μυριαγκός που παρουσίασε την εισήγηση.

Ο καθορισμός των χώρων που εξομοιώνονται με ζώνη λιμένα της παραγράφου 4 του άρθρου 2 του Ν. 2575/1998 (ΦΕΚ 23 Α') γίνεται με απόφαση του οικείου φορέα διοίκησης και εκμετάλλευσης λιμένα κατόπιν σύμφωνης γνώμης του **Υπουργείου Εμπορικής Ναυτιλίας** και του **Υπουργείου Οικονομικών**. Οι πιο πάνω γνώμες παρέχονται μέσα σε τρεις (3) μήνες από τη λήψη της απόφασης του αρμόδιου φορέα διοίκησης και εκμετάλλευσης λιμένα, αλλά αν η προθεσμία αυτή περάσει άπρακτη, ο καθορισμός των χώρων του προηγούμενου εδαφίου γίνεται και χωρίς τις άνω γνώμες. Με κοινή απόφαση των Υπουργών Εμπορικής Ναυτιλίας και Οικονομικών καθορίζονται οι λεπτομέρειες εφαρμογής της παραγράφου αυτής.

Η απόφαση του φορέα διοίκησης και εκμετάλλευσης λιμένα εγκρίνεται από τον Γενικό Γραμματέα της Περιφέρειας.

Σε συνέχεια της αρ. 311/2022 προηγούμενης απόφασης του Δ.Σ. του Δ.Λ.Τ. Χίου (ΑΔΑ: 6ΖΝΖΟΡΛΩ-ΒΚΣ) και δεδομένου ότι έχουν ληφθεί οι ανωτέρω σύμφωνες γνώμες, οι οποίες και αποστέλλονται συνημμένα της παρούσας εισήγησης, θα πρέπει να ληφθεί απόφαση από το Δ.Σ. του Δ.Λ.Τ. Χίου για τον τελικό καθορισμό χώρου που εξομοιώνεται με ζώνη λιμένα στο αλιευτικό καταφύγιο Φάρκαινας, Δ.Ε. Χίου, Δ. Χίου, Π.Ε. Χίου, βάσει των Α.Π.3113.17/26169/2023και Α.Π.137593ΕΞ2024/25-09-2024 εγκρίσεων του Υπ. Ναυτιλίας και Νησιωτικής Πολιτικής και του Υπ. Οικονομικών αντίστοιχα.

Σύμφωνα με την προτεινόμενη εισήγηση έχει καθαιρεθεί ένας οικίσκος ο οποίος εμφανιζόταν στο τοπογραφικό διάγραμμα.

Η συγκεκριμένη απόφαση θα πρέπει σύμφωνα με την ανωτέρω νομοθεσία να αποσταλεί στην Αποκεντρωμένη Διοίκηση Αιγαίου για έγκριση και τελική έκδοση του ΦΕΚ.

Το Δ.Σ. μετά από διάλογο κι αφού έλαβε υπόψη του:

1. Το Β.Δ. 14/19-01-1939 (ΦΕΚ Α' 24) «Περί κωδικοποίησης των περί Λιμενικών Ταμείων κείμενων διατάξεων»
2. Τις διατάξεις του άρθρου 3 του Ν.Δ. 444/70.
3. Τις διατάξεις του Ν. 2971/2001 «Αιγιαλός, παραλία και άλλες διατάξεις» και ειδικότερα του άρθρου 28, όπως έχει τροποποιηθεί και ισχύει.
4. Τις διατάξεις του Ν. 4504/2017
5. Τις διατάξεις της παραγράφου 4 του άρθρου 2 του Ν.2575/1998 (ΦΕΚ Α' 23)
6. Την ΚΥΑ με αρ. 1028241 π.ε./2729π.ε./Β0010/13-04-2005 των Υπ. Οικονομίας και Οικονομικών και Εμπορικής Ναυτιλίας (ΦΕΚ Β' 547/22-04-2005) «Καθορισμός χώρων που εξομοιώνονται με ζώνη λιμένα».
7. Τις διατάξεις του Π.Δ. 270/2003 (ΦΕΚ Α' 242)
8. Τις διατάξεις του Ν. 3463/2006 και του ν. 3852/2010 όπως έχουν τροποποιηθεί και ισχύουν.
9. Την υπ' αριθμ. 111/2019 προηγούμενη απόφαση του Δ.Σ. του Δ.Λ.Τ. Χίου
10. Την εισήγηση του κου Προέδρου και της Υπηρεσίας.

**ΑΠΟΦΑΣΙΖΕΙ ΟΜΟΦΩΝΑ**

1. Εγκρίνει τον καθορισμό χώρου που εξομοιώνεται με ζώνη λιμένα στο αλιευτικό καταφύγιο Φάρκαινας, Δ.Ε. Χίου, Δ.Χίου, Π.Ε. Χίου.»
2. Εγκρίνει την αποστολή στην αποκεντρωμένη διοίκηση αιγαίου για έγκριση και τελική έκδοση του ΦΕΚ.
3. την εξουσιοδότηση του κου προέδρου για τα περαιτέρω.

Η παρούσα απόφαση με βάση το άρθρο 2 παρ. 4 του Ν. 3861/2010 «Πρόγραμμα Διαύγεια» πρέπει να αναρτηθεί στο διαδίκτυο.

Η απόφαση αυτή πήρε α/α 383/2024

Ο ΠΡΟΕΔΡΟΣ

Ο ΑΝΤΙΠΡΟΕΔΡΟΣ

ΛΕΓΑΤΟΣ ΠΑΝΤΕΛΗΣ

ΤΣΑΤΣΑΡΩΝΗΣ ΜΙΧΑΛΗΣ

ΤΑ ΜΕΛΗ

Βρατσάνος Κωνσταντίνος

Σταμούλας Αριστοτέλης

Σκούφης Λάμπρος

Δανιήλ Γεώργιος

Κατσιάνου Βαρβάρα

ΑΚΡΙΒΕΣ ΑΠΟΣΠΑΣΜΑ

Χίος 14/11/2024,

Η επί των πρακτικών

Βαλανιδάς Θεοφάνης

**ΕΛΛΗΝΙΚΗ ΔΗΜΟΚΡΑΤΙΑ  
ΔΗΜΟΤΙΚΟ ΛΙΜΕΝΙΚΟ ΤΑΜΕΙΟ ΧΙΟΥ****ΠΡΑΚΤΙΚΟ ΤΗΣ 39<sup>ΗΣ</sup> ΣΥΝΕΔΡΙΑΣΗΣ  
ΤΟΥ ΔΙΟΙΚΗΤΙΚΟΥ ΣΥΜΒΟΥΛΙΟΥ ΤΟΥ Δ.Λ.Τ. ΧΙΟΥ  
ΤΗΣ 29<sup>ΗΣ</sup> ΝΟΕΜΒΡΙΟΥ 2022****ΑΡΙΘΜΟΣ ΑΠΟΦΑΣΗΣ  
311/2022  
7<sup>Ο</sup> ΘΕΜΑ ΗΜΕΡΗΣΙΑΣ ΔΙΑΤΑΞΕΩΣ**

Στη Χίο σήμερα την **29η Νοεμβρίου 2022**, ημέρα **Τρίτη** και ώρα 12:00 π.μ., το Δ.Σ. του Δημοτικού Λιμενικού Ταμείου Χίου, σύμφωνα με τις διατάξεις του άρθρ. 10 παρ. 1, της δημοσιευμένης στο ΦΕΚ τ. Α'55/11-3-2020 ΠΡΑΞΗΣ ΝΟΜΟΘΕΤΙΚΟΥ ΠΕΡΙΕΧΟΜΕΝΟΥ «Κατεπείγοντα μέτρα αντιμετώπισης των αρνητικών συνεπειών της εμφάνισης του κορωνοϊού COVID 19 και της ανάγκης περιορισμού της διάδοσής του», συνεδρίασε δια τηλεδιάσκεψης-κατόπιν της υπ' αριθ. 3415/25-11-2022 προσκλήσεως του κου Ζωάνου Κυριάκου.

Η Συνεδρίαση πραγματοποιήθηκε

| <b>Παρόντων των μελών:</b>    |                        |               |                              |
|-------------------------------|------------------------|---------------|------------------------------|
| 1.                            | Ζωάνος Κυριάκος        | Πρόεδρος      | Δημοτικός Σύμβουλος          |
| 2.                            | Γεωργούλης Αλέξανδρος  | Αντιπρόεδρος  | Δημοτικός Σύμβουλος          |
| 3.                            | Δανιήλ Γεώργιος        | Τακτικό Μέλος | Δήμαρχος Οινουσών            |
| 4.                            | Μούντουλας Χρήστος     | Τακτικό Μέλος | Δημοτικός Σύμβουλος          |
| 5.                            | Ατσάλης Γεώργιος       | Αναπλ. Μέλος  | Δημότης                      |
| 6.                            | Σκούφης Λαμπρος        | Αναπλ. Μέλος  | Δημοτικός Σύμβουλος          |
| <b>και απόντων των μελών:</b> |                        |               |                              |
| 1.                            | Καραγιώργη Μαρκέλλα    | Τακτικό Μέλος | Δημοτικός Σύμβουλος          |
| 2.                            | Καραγιώργης Ανδρέας    | Τακτικό Μέλος | Δημοτικός Σύμβουλος          |
| 3.                            | Βατούσης Παντελεήμων   | Τακτικό Μέλος | Λιμενάρχης Χίου              |
| 4.                            | Νεαμονίτη Δέσποινα     | Τακτικό Μέλος | Δημότης                      |
| 5.                            | Βρατσάκος Κωνσταντίνος | Τακτικό Μέλος | Δήμαρχος Ηρωικής Νήσου Ψαρών |

Διαπιστώθηκε ότι υπάρχει νόμιμη απαρτία κατά τις σχετικές διατάξεις του άρθρου 67 του Ν.3852/2010 (ΦΕΚ Α' 87).

Στη συνεδρίαση παρευρέθηκε και η υπάλληλος του Δ.Λ.Τ. Χίου κα Ατσάλη Σοφία για την τήρηση των πρακτικών.

Ακολούθως συζητήθηκε το παρακάτω θέμα:

**Καθορισμός χώρου που εξομοιώνεται με ζώνη λιμένα στο Αλιευτικό Καταφύγιο Φάρκαινας.**

Ο Πρόεδρος του Δ.Λ.Τ. Χίου, κος Κυριάκος Ζωάνος, ενημερώνει το Δ.Σ. ότι σύμφωνα με την παρ. 1 του άρθρου 28 του Ν. 2971/2001 για τον καθορισμό των χώρων που εξομοιώνονται με ζώνη λιμένα απαιτείται η λήψη απόφασης του αρμόδιου φορέα διοίκησης και εκμετάλλευσης λιμένα. Στην περίπτωση μας, στο αλιευτικό καταφύγιο Φάρκαινας, προτείνεται στα μέλη του Δ.Σ. να εγκρίνουν την εξομοίωση του χώρου που απεικονίζεται στο παρακάτω τοπογραφικό

διάγραμμα με τη ζώνη λιμένα. Στη συνέχεια, θα σταλεί σχετικός φάκελος στο Υπουργείο Ναυτιλίας και Νησιωτικής Πολιτικής, καθώς και στο Υπουργείο Οικονομικών, για τη σύμφωνη γνώμη τους.

Σχετική νομοθεσία:

☐ Το αρ. 28 του ν.2971/2001 :

«1. Ο καθορισμός των χώρων που εξομοιώνονται με ζώνη λιμένα της παραγράφου 4 του άρθρου 2 του Ν. 2575/1998 (ΦΕΚ 23 Α') γίνεται με απόφαση του οικείου φορέα διοίκησης και εκμετάλλευσης λιμένα κατόπιν σύμφωνης γνώμης του Υπουργείου Εμπορικής Ναυτιλίας και του Υπουργείου Οικονομικών. Οι πιο πάνω γνώμες παρέχονται μέσα σε τρεις (3) μήνες από τη λήψη της απόφασης του αρμόδιου φορέα διοίκησης και εκμετάλλευσης λιμένα, αλλά αν η προθεσμία αυτή περάσει άπρακτη, ο καθορισμός των χώρων του προηγούμενου εδαφίου γίνεται και χωρίς τις άνω γνώμες. Με κοινή απόφαση των Υπουργών Εμπορικής Ναυτιλίας και Οικονομικών καθορίζονται οι λεπτομέρειες εφαρμογής της παραγράφου αυτής.

2. Η απόφαση του φορέα διοίκησης και εκμετάλλευσης λιμένα εγκρίνεται από τον Γενικό Γραμματέα της Περιφέρειας.»

☐ Το αρ. 3 παρ. 4 του ν.δ. 444/1970 :

«Προς λιμένες και την χερσαίαν ζώνην αυτών εξομοιούνται οι κατά μήκος των ακτών χώροι εις ους: α) Ενεργείται προσόρμησις πλωτών μέσων, β) Διεξάγονται εργασίαι προσιδιάζουσαι εις την λειτουργίαν λιμένων ή άλλων λιμενικών εγκαταστάσεων, γ) Πραγματοποιούνται φορτοεκφορτωτικά εργασία ως και εργασίαι σχέσιν έχουσαι με την αναμονήν, επιβίβασιν και αποβίβασιν επιβατών και των αποσκευών αυτών, δ) Υφίστανται εγκαταστάσεις και κτίσματα αμέσου ναυτικού ενδιαφέροντος, συνιστώντα εξοπλισμόν των παραλιών, εις το πλαίσιον των σχεδίων πολεμικής χρησιμοποίησεως αυτών εις τον κατά θάλασσαν πόλεμον, ή εξυπηρετούντα τας από θαλάσσης μεταφοράς, οίον: ναυπηγεία, νεωλκεία, εγκαταστάσεις διαλύσεως πλοίων, φυλάξεως και συντηρήσεως σκαφών, φορτοεκφορτώσεις πετρελαιοειδών ή χύδην φορτίων, ιχθυόσκαλοι, εγκαταστάσεις ναυαθλητικών σωματείων και χώροι αποθέσεως μέσων εργασίας από θαλάσσης, κατά το απαραίτητον προς εξυπηρέτησιν των ανωτέρω και μόνον σκοπών τμήμα εδάφους.»

☐ Το αρ. 2 παρ. 4 του ν. 2575/1998

«1. Η χρήση και εκμετάλλευση των χώρων της "ζώνης λιμένος" και όσων εξομοιώνονται με αυτούς σύμφωνα με το άρθρο 3 του ν.δ/τος 444/1970 (ΦΕΚ 39 Α) ανήκει στο Λιμενικό Ταμείο, το οποίο δικαιούται να προβαίνει με αντάλλαγμα σε προσωρινές παραχωρήσεις της χρήσης προς φυσικά ή νομικά πρόσωπα με απόφαση της Λιμενικής Επιτροπής, που εγκρίνεται από τον οικείο Γενικό Γραμματέα Περιφέρειας, μετά από ομόφωνη γνώμη του Γενικού Επιτελείου Ναυτικού και του Υπουργείου Εμπορικής Ναυτιλίας (Υ.Ε.Ν.). Εάν η παραχώρηση γίνεται για χρονική περίοδο μικρότερη του έτους και δεν συνδέεται με την εκτέλεση οποιασδήποτε μορφής έργου μόνιμου χαρακτήρα, δεν απαιτείται η γνώμη αυτή».


Με την υπ' αριθμ. 111/2019 προηγούμενη απόφαση του Δ.Σ. του Δ.Λ.Τ. Χίου εγκρίθηκε η μελέτη για την τοπογραφική αποτύπωση για τον καθορισμό εξομοιούμενης ζώνης για τον λιμενίσκο της Φάρκαινας (μεταξύ άλλων).

Η Λιμενική Εγκατάσταση Φάρκαινας περιλαμβάνει δέστρες πλοιαρίων, χώρους ελλιμενισμού και ράμπα καθέλκυσης πλοιαρίων. Η εν λόγω εγκατάσταση φιλοξενεί 45 περίπου πλοιάρια και παρουσιάζει λιμενική δραστηριότητα όλο το έτος και πιο έντονη κατά τους μήνες από Μάρτιο έως και Νοέμβριο.

Προκειμένου η περιοχή αυτή που λειτουργεί άτυπα ως λιμάνι εδώ και χρόνια, να περιέλθει στην αρμοδιότητα ενός Φορέα Διοίκησης και Εκμετάλλευσης Λιμένα συνίσταται η διαδικασία «εξομοίωσης» των περιοχών με Ζώνη Λιμένα σύμφωνα με τις διατάξεις του άρθρου 3 του Ν.Δ. 444/1970 αλλά και του άρθρου 28 του Ν. 2971/2001 όπως τροποποιήθηκε από την παράγραφο 3 του άρθρου 34 του Ν. 4014/2011, από τις οποίες προκύπτει ότι αν σε μια παράκτια περιοχή



υπάρχουν ήδη λιμενικές εγκαταστάσεις (προβλήτες, αποβάθρες, κυματοθραύστες κ.λ.π.) όπου ενεργείται προσόρμιση πλωτών μέσων, υφίστανται εγκαταστάσεις άμεσου ναυτικού ενδιαφέροντος, ενδείκνυται η εξομοίωση.

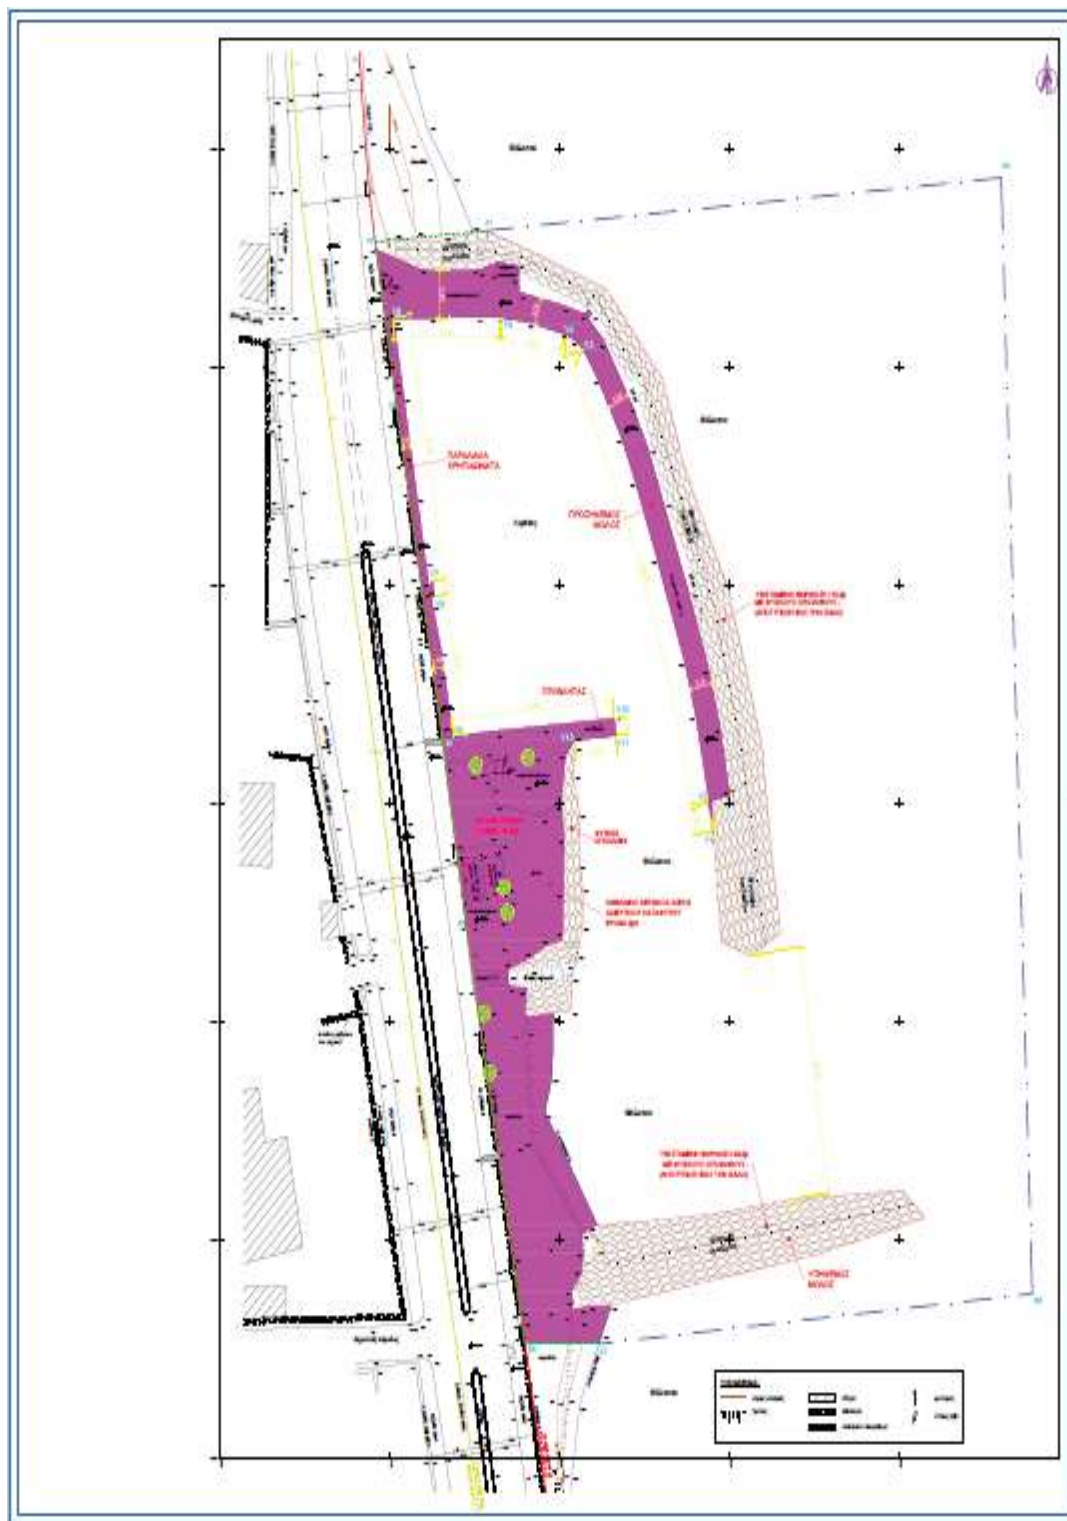

Η προς εξομοίωση χερσαία λιμενική ζώνη περικλείεται από τα σημεία Χ1 – Χ7. Η περιγραφή των σημείων και οι συντεταγμένες παρουσιάζονται στον παρακάτω πίνακα:

#### ΚΟΡΥΦΕΣ ΕΞΟΜΟΙΩΣΗΣ ΧΕΡΣΑΙΑΣ ΖΩΝΗΣ ΛΙΜΕΝΑ

| ΠΙΝΑΚΑΣ ΣΥΝΤΕΤΑΓΜΕΝΩΝ ΚΟΡΥΦΩΝ ΠΡΟΤΕΙΝΟΜΕΝΟΥ ΟΡΙΟΥ ΕΞΟΜΟΙΟΥΜΕΝΗΣ ΧΕΡΣΑΙΑΣ ΖΩΝΗΣ ΛΙΜΕΝΑ ΑΛΙΕΥΤΙΚΟΥ ΚΑΤΑΦΥΓΙΟΥ ΦΑΡΚΑΙΝΑΣ (ΕΓΣΑ 87) |            |             |
|---|------------|-------------|
| ΣΗΜΕΙΟ   | Χ          | Υ           |
| Χ1   | 687129,279 | 4247377,574 |
| Χ2   | 687112,912 | 4247376,319 |
| Χ3   | 687116,100 | 4247357,220 |
| Χ4   | 687122,810 | 4247319,410 |
| Χ5   | 687126,300 | 4247297,920 |
| Χ6   | 687134,955 | 4247250,000 |
| Χ7   | 687145,789 | 4247250,000 |

Τα σημεία έχουν επιλεγθεί έτσι ώστε εντός της προτεινόμενης ζώνης να μην υπάρχουν ιδιοκτησίες, δασικά, αρχαιότητες, μνημεία, ενάλιες αρχαιότητες, παραλίες λουομένων κλπ. Όλα τα σημεία αφορούν υφιστάμενο καθορισμένο αιγιαλό σύμφωνα με το ΦΕΚ 556/Δ/15.10.85.

Ορίζεται επίσης προτεινόμενη θαλάσσια λιμενική ζώνη σύμφωνα με το άρθρο 28 του Ν. 2971/2001 που περικλείεται από τα σημεία Χ1-Θ1-Θ2-Χ7. Οι συντεταγμένες των σημείων της θαλάσσιας ζώνης λιμένα παρατίθενται στον παρακάτω πίνακα:

#### ΚΟΡΥΦΕΣ ΕΞΟΜΟΙΩΣΗΣ ΘΑΛΑΣΣΙΑΣ ΖΩΝΗΣ ΛΙΜΕΝΑ

| ΠΙΝΑΚΑΣ ΣΥΝΤΕΤΑΓΜΕΝΩΝ ΚΟΡΥΦΩΝ ΠΡΟΤΕΙΝΟΜΕΝΟΥ ΟΡΙΟΥ ΕΞΟΜΟΙΟΥΜΕΝΗΣ ΘΑΛΑΣΣΙΑΣ ΖΩΝΗΣ ΛΙΜΕΝΑ ΑΛΙΕΥΤΙΚΟΥ ΚΑΤΑΦΥΓΙΟΥ ΦΑΡΚΑΙΝΑΣ (ΕΓΣΑ 87) |            |             |
|---|------------|-------------|
| ΣΗΜΕΙΟ   | Χ          | Υ           |
| Χ1   | 687129,279 | 4247377,574 |
| Θ1   | 687205,034 | 4247383,637 |
| Θ2   | 687209,598 | 4247255,765 |
| Χ7   | 687145,789 | 4247250,000 |

Ειδικότερα, εξετάζοντας την περιοχή των λιμενικών εγκαταστάσεων Χ1-Χ7 και της θαλάσσιας ζώνης Χ1-Θ1-Θ2-Χ7 της λιμενικής εγκατάστασης Φάρκαινας, όπως αποτυπώνονται στο παραπάνω τοπογραφικό διάγραμμα, διαπιστώνουμε ότι συντρέχουν οι λόγοι και οι προϋποθέσεις που ορίζονται στις διατάξεις της παραγράφου 4 του άρθρου 3 του Ν.Δ. 444/1970 αφού:

1. Ενεργείται προσόρμιση πλωτών μέσων, αφού στην περιοχή αυτή, που λειτουργεί άτυπα ως λιμάνι εδώ και χρόνια, ελλιμενίζονται περίπου 45 αλιευτικά σκάφη ετησίως.
2. Διεξάγονται εργασίες που προσοδιάζουν στην λειτουργία λιμένων ή άλλων λιμενικών εγκαταστάσεων.
3. Υφίστανται εγκαταστάσεις άμεσου ναυτικού ενδιαφέροντος.

Ουσιαστικά, η ανάγκη οριοθέτησης της εν λόγω περιοχής με Ζώνη Λιμένα απορρέει από:



- ✓ Το γεγονός ότι ήδη η αναφερόμενη περιοχή λειτουργεί εδώ και χρόνια άτυπα ως λιμάνι, αφού υφίστανται λιμενικές εγκαταστάσεις όπου ελλιμενίζονται ιδιωτικά σκάφη αναψυχής μικρού μήκους και επαγγελματικά αλιευτικά σκάφη.
- ✓ Την ανάγκη να υπάρξει Φορέας Διοίκησης και Εκμετάλλευσης, ώστε να δοθεί η δυνατότητα να χρηματοδοτήσει και να εκτελέσει έργα για τον εξωραϊσμό και την ανάπτυξη των λιμενικών εγκαταστάσεων και την αναβάθμιση των λιμενικών υπηρεσιών.
- ✓ Την ενίσχυση των πόρων του Φορέα από την χρήση και εκμετάλλευση της ζώνης λιμένα για την πραγματοποίηση των επιδιωκόμενων από αυτό σκοπών.
- ✓ Την ανάγκη να αποφευχθούν καταπατήσεις των χώρων του Δημοσίου από ιδιώτες.

Καταλήγοντας και βάσει των ανωτέρω, ο Πρόεδρος εισηγείται στο Δ.Σ.:


1. Την εξέταση της συνδρομής των λόγων και των προϋποθέσεων που ορίζονται από τις διατάξεις της παραγράφου 4 του άρθρου 3 του Ν.Δ. 444/1970 για την εξομοίωση της περιοχής των λιμενικών εγκαταστάσεων της Φάρκαινας.
2. Την εξομοίωση της περιοχής των λιμενικών εγκαταστάσεων της Φάρκαινας με Ζώνη Λιμένα, τον καθορισμό των χώρων λιμένα και τον προσδιορισμό των ορίων του εξομοιούμενου με ζώνη λιμένα χώρου όπως αποτυπώνεται στο τοπογραφικό διάγραμμα και αφορά τη Χερσαία Ζώνη Χ1 - Χ7 και τη Θαλάσσια Ζώνη Χ1-Θ1-Θ2-Χ7.

Το Δ.Σ. ύστερα από διαλογική συζήτηση και αφού έλαβε υπόψη του:

1. Το Β.Δ. 14/19-01-1939 (ΦΕΚ Α' 24) «Περί κωδικοποίησης των περί Λιμενικών Ταμείων κείμενων διατάξεων»
2. Τις διατάξεις του άρθρου 3 του Ν.Δ. 444/70.
3. Τις διατάξεις του Ν. 2971/2001 «Αιγιαλός, παραλία και άλλες διατάξεις» και ειδικότερα του άρθρου 28, όπως έχει τροποποιηθεί και ισχύει.
4. Τις διατάξεις του Ν. 4504/2017
5. Τις διατάξεις της παραγράφου 4 του άρθρου 2 του Ν.2575/1998 (ΦΕΚ Α' 23)
6. Την ΚΥΑ με αρ. 1028241 π.ε./2729π.ε./Β0010/13-04-2005 των Υπ. Οικονομίας και Οικονομικών και Εμπορικής Ναυτιλίας (ΦΕΚ Β' 547/22-04-2005) «Καθορισμός χώρων που εξομοιώνονται με ζώνη λιμένα».
7. Τις διατάξεις του Π.Δ. 270/2003 (ΦΕΚ Α' 242)
8. Τις διατάξεις του Ν. 3463/2006 και του ν. 3852/2010 όπως έχουν τροποποιηθεί και ισχύουν.
9. Την υπ' αριθμ. 111/2019 προηγούμενη απόφαση του Δ.Σ. του Δ.Λ.Τ. Χίου
10. Την εισήγηση της Υπηρεσίας και του Προέδρου.

#### ΑΠΟΦΑΣΙΖΕΙ ΟΜΟΦΩΝΑ

1. Την αναγκαιότητα εξομοίωσης της περιοχής των λιμενικών εγκαταστάσεων της Φάρκαινας με ζώνη λιμένα, που οριοθετείται από την περιοχή Χ1 – Χ7 και τη Θαλάσσια Ζώνη Χ1-Θ1-Θ2-Χ7, αφού συντρέχουν οι λόγοι και οι προϋποθέσεις που ορίζονται από τις διατάξεις της παραγράφου 4 του άρθρου 2 του Ν.Δ. 444/1970.
2. Την εξομοίωση με τη ζώνη λιμένα της περιοχής των λιμενικών εγκαταστάσεων της Φάρκαινας, που οριοθετείται από την περιοχή Χ1 – Χ7 και τη Θαλάσσια Ζώνη Χ1-Θ1-Θ2-Χ7 όπως αποτυπώνεται στο τοπογραφικό διάγραμμα (που αποτελεί αναπόσπαστο μέρος της παρούσας)

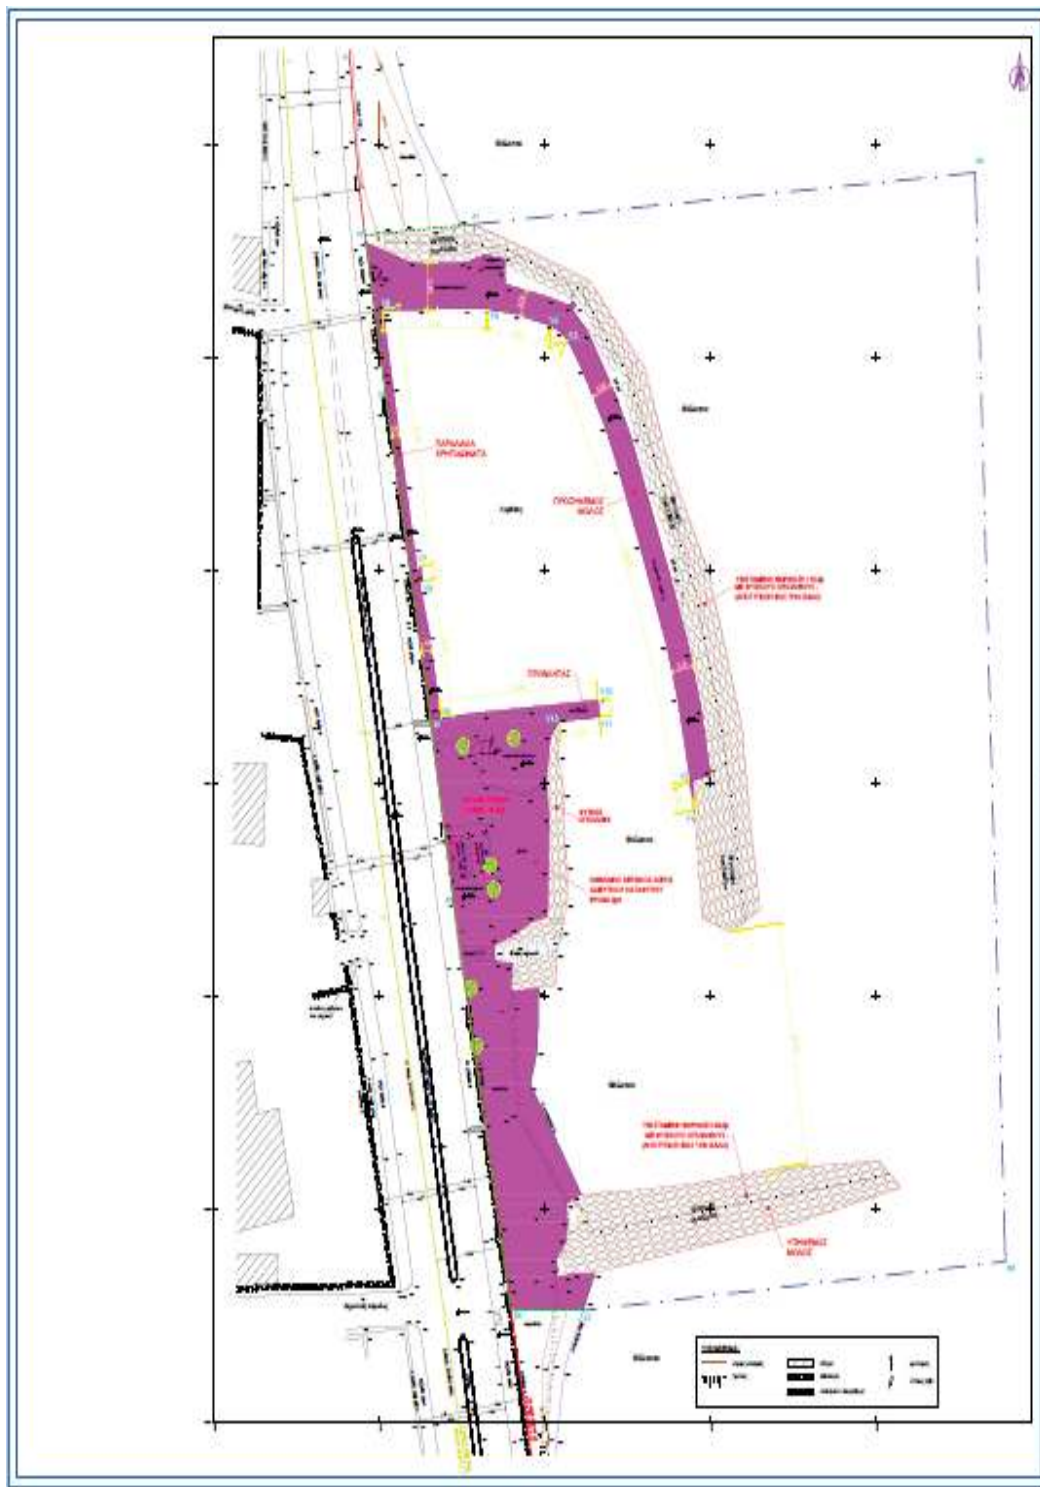

που υποδεικνύεται - χαράσσεται με πράσινη συνεχή και με μπλε διακεκομμένη γραμμή αντίστοιχα. Το τοπογραφικό διάγραμμα είναι ενταγμένο στο Ελληνικό Γεωδαιτικό Σύστημα Αναφοράς ΕΓΣΑ87 και οι συντεταγμένες των ορίων των ζωνών έχουν ως εξής:

#### ΚΟΡΥΦΕΣ ΕΞΟΜΟΙΩΣΗΣ ΧΕΡΣΑΙΑΣ ΖΩΝΗΣ ΛΙΜΕΝΑ

| ΠΙΝΑΚΑΣ ΣΥΝΤΕΤΑΓΜΕΝΩΝ ΚΟΡΥΦΩΝ ΠΡΟΤΕΙΝΟΜΕΝΟΥ<br>ΟΡΙΟΥ ΕΞΟΜΟΙΟΥΜΕΝΗΣ ΧΕΡΣΙΑΣ ΖΩΝΗΣ ΛΙΜΕΝΑ<br>ΑΛΙΕΥΤΙΚΟΥ ΚΑΤΑΦΥΓΙΟΥ ΦΑΡΚΑΙΝΑΣ (ΕΓΣΑ 87) |            |             |
|---|------------|-------------|
| ΣΗΜΕΙΟ   | X          | Y           |
| X1   | 687129,279 | 4247377,574 |
| X2   | 687112,912 | 4247376,319 |
| X3   | 687116,100 | 4247357,220 |
| X4   | 687122,810 | 4247319,410 |
| X5   | 687126,300 | 4247297,920 |
| X6   | 687134,955 | 4247250,000 |
| X7   | 687145,789 | 4247250,000 |

## ΚΟΡΥΦΕΣ ΕΞΟΜΟΙΩΣΗΣ ΘΑΛΑΣΣΙΑΣ ΖΩΝΗΣ ΛΙΜΕΝΑ

| ΠΙΝΑΚΑΣ ΣΥΝΤΕΤΑΓΜΕΝΩΝ ΚΟΡΥΦΩΝ ΠΡΟΤΕΙΝΟΜΕΝΟΥ<br>ΟΡΙΟΥ ΕΞΟΜΟΙΟΥΜΕΝΗΣ ΘΑΛΑΣΣΙΑΣ ΖΩΝΗΣ ΛΙΜΕΝΑ<br>ΑΛΙΕΥΤΙΚΟΥ ΚΑΤΑΦΥΓΙΟΥ ΦΑΡΚΑΙΝΑΣ (ΕΓΣΑ 87) |            |             |
|---|------------|-------------|
| ΣΗΜΕΙΟ   | X          | Y           |
| X1   | 687129,279 | 4247377,574 |
| Θ1   | 687205,034 | 4247383,637 |
| Θ2   | 687209,598 | 4247255,765 |
| X7   | 687145,789 | 4247250,000 |

3. Η Απόφαση με το τοπογραφικό διάγραμμα να αποσταλεί στις αρμόδιες Δ/νσεις του Υπουργείου Οικονομικών και του Υπουργείου Ναυτιλίας και Νησιωτικής Πολιτικής για τη λήψη σχετικής γνωμοδότησης κατά τα οριζόμενα στην ΚΥΑ με αριθ. 1028241 π.ε./2729π.ε./Β0010/13-04-2005 των Υπ. Οικονομίας και Οικονομικών και Εμπορικής Ναυτιλίας (ΦΕΚ Β' 547/22-04-2005) «Καθορισμός χώρων που εξομοιώνονται με ζώνη λιμένα».
4. Εξουσιοδοτεί τον κο Πρόεδρο για τα περαιτέρω

Η παρούσα απόφαση με βάση το άρθρο 2 παρ. 4 του Ν. 3861/2010 «Πρόγραμμα Διαύγεια» πρέπει να αναρτηθεί στο διαδίκτυο.

Η απόφαση αυτή πήρε α/α 311/2022.

**Ο ΠΡΟΕΔΡΟΣ**

**ΤΑ ΜΕΛΗ**

**Ο ΑΝΤΙΠΡΟΕΔΡΟΣ**

**ΖΩΑΝΟΣ ΚΥΡΙΑΚΟΣ**

**ΓΕΩΡΓΟΥΛΗΣ ΑΛΕΞΑΝΔΡΟΣ**

Δανιήλ Γεώργιος

Μούντουλας Χρήστος

Σκούφης Λάμπρος

Ατσάλης Γεώργιος

Μούντουλας Χρήστος

Η επί των πρακτικών

ΑΚΡΙΒΕΣ ΑΠΟΣΠΑΣΜΑ  
Χίος 30/11/2022,


ΣΟΦΙΑ ΑΤΣΑΛΗ





γχθηκε ως προς τις  
ιγραμμές του αιγιαλού και της παραλίας  
φωνα με το ΦΕΚ 293/τ.Δ' /02-07-2014.

ΘΕΩΡΗΣΗ  
ΙΚΟΣ ΤΕ/Β' ANESTIS VOUDOURIS  
09/04/2024 09:15  
Αναπληρωτής Προϊστάμενος Κτημα  
τικής Υπηρεσίας Χίου

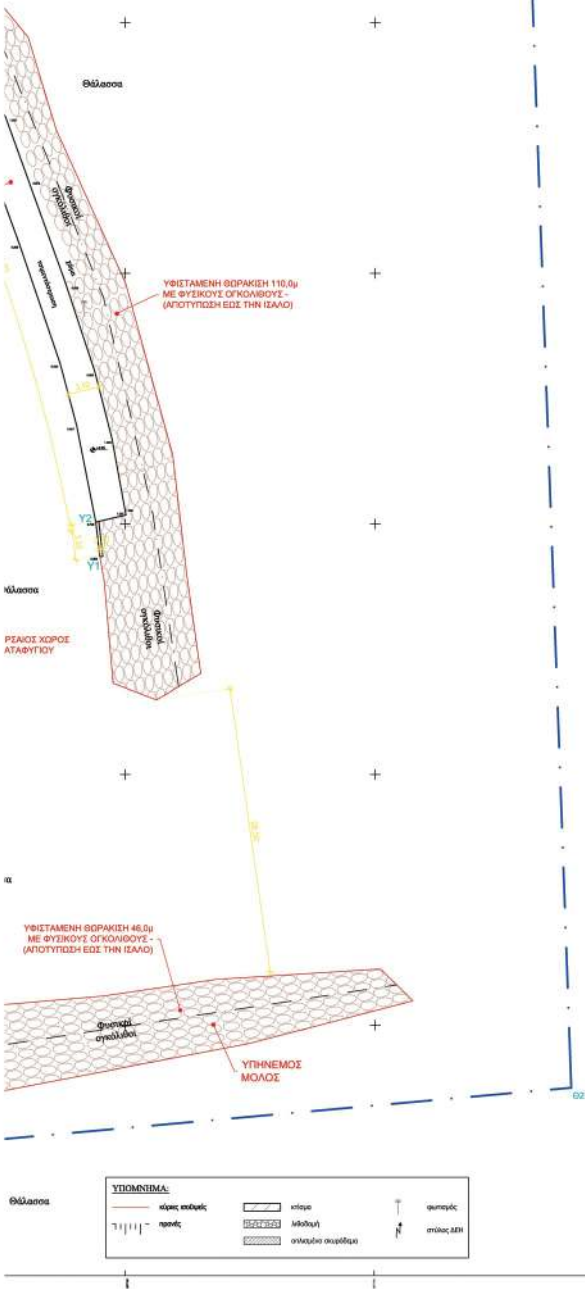

ΥΠΟΜΝΗΜΑ

- ΑΛΙΕΥΤΙΚΟ ΚΑΤΑΦΥΓΙΟ (ΥΦΙΣΤΑΜΕΝΟ)
- ΥΦΙΣΤΑΜΕΝΗ ΘΟΡΑΚΙΣΗ
- ΟΡΙΟ ΑΙΓΙΑΛΟΥ (ΦΕΚ 293/02-7-2014)
- ΟΡΙΟ ΠΑΡΑΛΙΑΣ (ΦΕΚ 293/02-7-2014)
- ΑΚΤΟΓΡΑΜΜΗ
- ΠΡΟΤΕΙΝΟΜΕΝΟ ΟΡΙΟ ΕΞΟΜΟΙΟΥΜΕΝΗΣ ΧΕΡΣΙΑΣ ΖΩΝΗΣ ΛΙΜΕΝΑ ΑΛΙΕΥΤΙΚΟΥ ΚΑΤΑΦΥΓΙΟΥ ΦΑΡΚΑΙΝΑΣ
- ΠΡΟΤΕΙΝΟΜΕΝΟ ΟΡΙΟ ΕΞΟΜΟΙΟΥΜΕΝΗΣ ΧΕΡΣΙΑΣ ΖΩΝΗΣ ΛΙΜΕΝΑ ΑΛΙΕΥΤΙΚΟΥ ΚΑΤΑΦΥΓΙΟΥ ΦΑΡΚΑΙΝΑΣ

| ΠΙΝΑΚΑΣ ΣΥΝΤΕΤΑΓΜΕΝΩΝ ΚΟΡΥΦΩΝ ΠΡΟΤΕΙΝΟΜΕΝΟΥ ΟΡΙΟΥ ΕΞΟΜΟΙΟΥΜΕΝΗΣ ΧΕΡΣΙΑΣ ΖΩΝΗΣ ΛΙΜΕΝΑ ΑΛΙΕΥΤΙΚΟΥ ΚΑΤΑΦΥΓΙΟΥ ΦΑΡΚΑΙΝΑΣ (ΕΓΣΑ 87) |            |             |
|---|------------|-------------|
| ΣΗΜΕΙΟ   | X          | Y           |
| X1   | 687129,279 | 4247377,574 |
| X2   | 687112,912 | 4247376,319 |
| X3   | 687116,100 | 4247357,220 |
| X4   | 687122,810 | 4247319,410 |
| X5   | 687126,300 | 4247297,920 |
| X6   | 687134,955 | 4247250,000 |
| X7   | 687145,789 | 4247250,000 |

| ΠΙΝΑΚΑΣ ΣΥΝΤΕΤΑΓΜΕΝΩΝ ΚΟΡΥΦΩΝ ΠΡΟΤΕΙΝΟΜΕΝΟΥ ΟΡΙΟΥ ΕΞΟΜΟΙΟΥΜΕΝΗΣ ΘΑΛΑΣΣΙΑΣ ΖΩΝΗΣ ΛΙΜΕΝΑ ΑΛΙΕΥΤΙΚΟΥ ΚΑΤΑΦΥΓΙΟΥ ΦΑΡΚΑΙΝΑΣ (ΕΓΣΑ 87) |            |             |
|---|------------|-------------|
| ΣΗΜΕΙΟ   | X          | Y           |
| X1   | 687129,279 | 4247377,574 |
| Θ1   | 687205,034 | 4247383,637 |
| Θ2   | 687209,598 | 4247255,765 |
| X7   | 687145,789 | 4247250,000 |

ΣΗΜΕΙΩΣΗ: ΤΟ ΠΑΡΟΝ ΣΧΕΔΙΟ ΣΥΝΤΑΧΘΗΚΕ ΕΠΙ ΤΟΥ ΤΟΠΟΓΡΑΦΙΚΟΥ ΔΙΑΓΡΑΜΜΑΤΟΣ (2018) ΤΟΥ ΜΕΛΕΤΗΤΗ ΣΤΑΥΡΟΥ ΑΝΤΩΝΙΟΥ ΠΟΛΙΤΙΚΟΥ ΜΗΧΑΝΙΚΟΥ.

|    |               |            |
|----|---------------|------------|
| 18 | ΤΡΟΠΟΠΟΙΗΣΕΙΣ | ΗΜΕΡΟΜΗΝΙΑ |
|----|---------------|------------|

ΕΡΓΟΔΟΤΗΣ

ΔΙΑΔΗΜΟΤΙΚΟ ΛΙΜΕΝΙΚΟ ΤΑΜΕΙΟ ΧΙΟΥ

ΕΡΓΟ

ΜΕΛΕΤΗ ΚΑΘΟΡΙΣΜΟΥ ΕΞΟΜΟΙΟΥΜΕΝΗΣ ΖΩΝΗΣ ΛΙΜΕΝΑ ΦΑΡΚΑΙΝΑΣ

ΜΕΛΕΤΗΤΗΣ

ΒΑΣΙΛΙΚΗ ΔΑΛΑΒΑΓΚΑ  
ΓΕ ΠΟΛΙΤΙΚΟΣ ΜΗΧΑΝΙΚΟΣ ΜΕ  
ΒΑΘΜΟ Α'

ΒΗΜΑ - ΤΙΤΛΟΣ ΣΧΕΔΙΟΥ

ΑΡΙΘΜΟΣ ΣΧΕΔΙΟΥ

ΣΧΕΔΙΟ ΑΡΙΘ

ΥΦΙΣΤΑΜΕΝΟ ΕΡΓΟ

ΣΧΕΔΙΑΣΗ  
ΒΑΣΙΛΙΚΗ ΔΑΛΑΒΑΓΚΑ

ΣΧΗΜΑ  
1:250

ΣΦΡΑΓΙΔΑ & ΥΠΟΓΡΑΦΗ ΜΕΛΕΤΗΤΗ

ΣΥΝΤΑΞΗ  
ΒΑΣΙΛΙΚΗ ΔΑΛΑΒΑΓΚΑ

ΗΜΕΡΟΜΗΝΙΑ:  
ΝΟΕΜΒΡΙΟΣ 2022

VASILIKI DALAVAGKA  
22/03/2024 11:02

ΕΛΕΓΧΟΝΤΗΣ ΚΑΘΟΡΙΣΤΗΡΗΣ

ΤΙΤΛΟΣ

ΟΙΚΟΝΟΜΟΛΟΓΙΚΟ

ΥΠΟΓΡΑΦΗ

ΗΜΕΡΟΜΗΝΙΑ

ΕΡΓΟΔΟΤΗΣ ΚΑΘΟΡΙΣΤΗΡΗΣ

ΤΙΤΛΟΣ

ΟΙΚΟΝΟΜΟΛΟΓΙΚΟ

ΥΠΟΓΡΑΦΗ

ΗΜΕΡΟΜΗΝΙΑ

Η απόφαση αυτή, με τις αποφάσεις του Δημοτικού Λιμενικού Ταμείου Χίου και το συνοδευτικό τοπογραφικό διάγραμμα, να δημοσιευθούν στην Εφημερίδα της Κυβερνήσεως.

Μυτιλήνη, 4 Σεπτεμβρίου 2025

Η Γραμματέας

Αποκεντρωμένης Διοίκησης

ΜΑΡΙΑΝΝΑ ΝΙΚΟΛΑΪΔΟΥ







## ΕΘΝΙΚΟ ΤΥΠΟΓΡΑΦΕΙΟ

Το Εθνικό Τυπογραφείο αποτελεί δημόσια υπηρεσία υπαγόμενη στην Προεδρία της Κυβέρνησης και έχει την ευθύνη τόσο για τη σύνταξη, διαχείριση, εκτύπωση και κυκλοφορία των Φύλλων της Εφημερίδας της Κυβερνήσεως (ΦΕΚ), όσο και για την κάλυψη των εκτυπωτικών - εκδοτικών αναγκών του δημοσίου και του ευρύτερου δημόσιου τομέα (ν. 3469/2006/Α' 131 και π.δ. 29/2018/Α' 58).

### 1. ΦΥΛΛΟ ΤΗΣ ΕΦΗΜΕΡΙΔΑΣ ΤΗΣ ΚΥΒΕΡΝΗΣΕΩΣ (ΦΕΚ)

- Τα **ΦΕΚ σε ηλεκτρονική μορφή** διατίθενται δωρεάν στο **www.et.gr**, την επίσημη ιστοσελίδα του Εθνικού Τυπογραφείου. Όσα ΦΕΚ δεν έχουν ψηφιοποιηθεί και καταχωριστεί στην ανωτέρω ιστοσελίδα, ψηφιοποιούνται και αποστέλλονται επίσης δωρεάν με την υποβολή αιτήματος στην ηλεκτρονική διεύθυνση **feksales@et.gr**.
- Τα **ΦΕΚ σε έντυπη μορφή** διατίθενται σε μεμονωμένα φύλλα είτε απευθείας από το Τμήμα Πωλήσεων και Συνδρομητών, είτε ταχυδρομικά με την αποστολή αιτήματος παραγγελίας στην ηλεκτρονική διεύθυνση **feksales@et.gr**.
  - Το κόστος ενός ασπρόμαυρου ΦΕΚ από 1 έως 16 σελίδες είναι 1,00 €, αλλά για κάθε επιπλέον οκτασέλιδο (ή μέρος αυτού) προσαυξάνεται κατά 0,20 €. Το κόστος ενός έγχρωμου ΦΕΚ από 1 έως 16 σελίδες είναι 1,50 €, αλλά για κάθε επιπλέον οκτασέλιδο (ή μέρος αυτού) προσαυξάνεται κατά 0,30 €.
  - Το τεύχος Α.Σ.Ε.Π. διατίθεται δωρεάν.
  - Υπάρχει δυνατότητα ετήσιας συνδρομής οποιουδήποτε τεύχους σε έντυπη μορφή μέσω του Τμήματος Πωλήσεων και Συνδρομητών.

#### • Τρόποι αποστολής κειμένων προς δημοσίευση:

- Α.** Αποστολή των εγγράφων προς δημοσίευση στο ΦΕΚ στην ηλεκτρονική διεύθυνση **https://eservices.et.gr**. Σχετικές εγκύκλιοι και οδηγίες στην ηλεκτρονική διεύθυνση του Εθνικού Τυπογραφείου (**www.et.gr**) στη διαδρομή **Ανακοινώσεις → Εγκύκλιοι**.
- Β.** Κατ' εξαίρεση, όσοι πολίτες δεν διαθέτουν προηγμένη ψηφιακή υπογραφή μπορούν είτε να αποστέλλουν ταχυδρομικά, είτε να καταθέτουν με εκπρόσωπό τους κείμενα προς δημοσίευση εκτυπωμένα σε χαρτί στο Τμήμα Παραλαβής και Καταχώρισης Δημοσιευμάτων.

• Πληροφορίες, σχετικά με την αποστολή/κατάθεση εγγράφων προς δημοσίευση, την ημερήσια κυκλοφορία των Φ.Ε.Κ., με την πώληση των τευχών και με τους ισχύοντες τιμοκαταλόγους για όλες τις υπηρεσίες μας, περιλαμβάνονται στον ιστότοπο (**www.et.gr**). Επίσης μέσω του ιστότοπου δίδονται πληροφορίες σχετικά με την πορεία δημοσίευσης των εγγράφων, με βάση τον Κωδικό Αριθμό Δημοσίευματος (ΚΑΔ). Πρόκειται για τον αριθμό που εκδίδει το Εθνικό Τυπογραφείο για όλα τα κείμενα που πληρούν τις προϋποθέσεις δημοσίευσης.

### 2. ΕΚΤΥΠΩΤΙΚΕΣ - ΕΚΔΟΤΙΚΕΣ ΑΝΑΓΚΕΣ ΤΟΥ ΔΗΜΟΣΙΟΥ

Το Εθνικό Τυπογραφείο ανταποκρινόμενο σε αιτήματα υπηρεσιών και φορέων του δημοσίου αναλαμβάνει να σχεδιάσει και να εκτυπώσει έντυπα, φυλλάδια, βιβλία, αφίσες, μπλοκ, μηχανογραφικά έντυπα, φακέλους για κάθε χρήση, κ.ά.

Επίσης σχεδιάζει ψηφιακές εκδόσεις, λογότυπα και παράγει οπτικοακουστικό υλικό.

Ταχυδρομική Διεύθυνση: **Καποδιστρίου 34, 10432 Αθήνα**

**ΤΗΛΕΦΩΝΙΚΟ ΚΕΝΤΡΟ: 210 5279000**

Ιστότοπος: **www.et.gr**

Πληροφορίες σχετικά με την λειτουργία του ιστότοπου: **helpdesk.et@et.gr**

Αποστολή εγγράφων προς δημοσίευση στο ΦΕΚ στην ηλεκτρονική διεύθυνση **https://eservices.et.gr**

#### ΕΞΥΠΗΡΕΤΗΣΗ ΚΟΙΝΟΥ

**Πωλήσεις - Συνδρομές:** (Ισόγειο, τηλ. 210 5279178 - 180)

**Πληροφορίες:** (Ισόγειο, Γραφείο 3 και τηλεφ. κέντρο 210 5279000)

**Παραλαβή Δημοσιευτέας Ύλης:** (Ισόγειο, τηλ. 210 5279139)

**Ωράριο για το κοινό:** Δευτέρα έως και Παρασκευή: 8:00 - 13:30



\* 0 4 0 0 7 2 3 2 3 0 9 2 5 0 0 1 6 \*