



ΕΦΗΜΕΡΙΔΑ ΤΗΣ ΚΥΒΕΡΝΗΣΕΩΣ ΤΗΣ ΕΛΛΗΝΙΚΗΣ ΔΗΜΟΚΡΑΤΙΑΣ

9 Οκτωβρίου 2025

ΤΕΥΧΟΣ ΤΕΤΑΡΤΟ

Αρ. Φύλλου 778

ΠΕΡΙΕΧΟΜΕΝΑ

ΔΙΑΤΑΓΜΑΤΑ

- 1 Τροποποίηση του εγκεκριμένου ρυμοτομικού σχεδίου του Δήμου Πειραιά (Ν. Αττικής), σε τμήματα του οικοδομικού τετραγώνου (Ο.Τ.) 234/Τ.25, που περικλείεται από τις οδούς Ηπείρου - Μαραθώνος - Υμηττού - Δωδεκανήσου - Λεωφόρου Πειραιώς, με άρση απαλλοτρίωσης, αυτοδίκαιη άρση και μερική επανεπιβολή αυτής, έγκριση κοινόχρηστου χώρου και πεζοδρόμου και καθορισμό όρων και περιορισμών δόμησης.
- 2 Τροποποίηση του εγκεκριμένου ρυμοτομικού σχεδίου του Δήμου Θεσσαλονίκης (Ν. Θεσσαλονίκης) στα οικοδομικά τετράγωνα Γ106 και Γ107, μεταξύ των οδών Αρτάκης, Βοσπόρου και Ανατολικής Ρωμυλίας, και κατάργηση και έγκριση προκηπίου.

ΔΙΑΤΑΓΜΑΤΑ

(1)

Τροποποίηση του εγκεκριμένου ρυμοτομικού σχεδίου του Δήμου Πειραιά (Ν. Αττικής), σε τμήματα του οικοδομικού τετραγώνου (Ο.Τ.) 234/Τ.25, που περικλείεται από τις οδούς Ηπείρου - Μαραθώνος - Υμηττού - Δωδεκανήσου - Λεωφόρου Πειραιώς, με άρση απαλλοτρίωσης, αυτοδίκαιη άρση και μερική επανεπιβολή αυτής, έγκριση κοινόχρηστου χώρου και πεζοδρόμου και καθορισμό όρων και περιορισμών δόμησης.

Ο ΠΡΟΕΔΡΟΣ ΤΗΣ ΕΛΛΗΝΙΚΗΣ ΔΗΜΟΚΡΑΤΙΑΣ

Έχοντας υπόψη:

1. Τις διατάξεις:

α) Των άρθρων 152 παρ. 1, 2 και 6, 154 και 160 παρ. 1 και 2 του Κώδικα Βασικής Πολεοδομικής Νομοθεσίας (Δ' 580/1999),

β) των άρθρων 6 παρ. 2 και 31 παρ. 1 του ν. 4067/2012 «Νέος Οικοδομικός Κανονισμός» (Α' 79), το μεν άρθρο 6 παρ. 2 μετά την αντικατάστασή του με τις παρ. 2 και 3 του

άρθρου 7 του ν. 4315/2014 (Α' 269), το δε άρθρο 31 παρ. 1 μετά την αντικατάστασή του με την παρ. 2 του άρθρου 62 του ν. 4280/2014 (Α' 159) σε συνδυασμό με το άρθρο 13 παρ. 2 του ν. 4447/2016 (Α' 241),

γ) των άρθρων 88, 89 και 90 του ν. 4759/2020 «Εκσυγχρονισμός της Χωροταξικής και Πολεοδομικής Νομοθεσίας και άλλες διατάξεις» (Α' 245), όπως αυτά ισχύουν, το άρθρο 88 μετά την τροποποίησή του από το άρθρο 241 του ν. 5037/2023 (Α' 78), το άρθρο 89 μετά την τροποποίησή του με την παρ. 3 του άρθρου 145 του ν. 4764/2020 (Α' 256) και την παρ. 1 του άρθρου 133 του ν. 5106/2024 (Α' 63), και το άρθρο 90 μετά την τροποποίησή του με την παρ. 3 του άρθρου 145 του ν. 4764/2020,

δ) της περ. α της παρ. 4 του άρθρου 29 του ν. 2831/2000 «Τροποποίηση των διατάξεων του ν. 1577/1985 "Γενικός Οικοδομικός Κανονισμός" και άλλες πολεοδομικές διατάξεις» (Α' 140), όπως ισχύει μετά την αντικατάσταση της περ. α της παραγράφου αυτής με την παρ. 1 του άρθρου 3 του ν. 4315/2014,

ε) της παρ. 3 του άρθρου 99 του ν. 1892/1990 «Για τον εκσυγχρονισμό και την ανάπτυξη και άλλες διατάξεις» (Α' 101), όπως αντικαταστάθηκε με την παρ. 2 του άρθρου 7 του ν. 2052/1992 (Α' 94) και τροποποιήθηκε με το πρώτο εδάφιο της παρ. 22 του άρθρου 3 του ν. 2242/1994 (Α' 162).

2. Την 74103/5569/08.07.2023 κοινή απόφαση του Πρωθυπουργού και του Υπουργού Περιβάλλοντος και Ενέργειας «Ανάθεση αρμοδιοτήτων στον Υφυπουργό Περιβάλλοντος και Ενέργειας, Νικόλαο Ταγαρά» (Β' 4408).

3. Το από 17.04.1996 π.δ. «Χαρακτηρισμός ως παραδοσιακού τμήματος περιοχής της οδού Πειραιώς» (Δ' 510).

4. Την υπ' αρ. 78946/4063/29.12.1987 απόφαση του Αναπληρωτή Υπουργού Περιβάλλοντος, Χωροταξίας και Δημοσίων Έργων «Έγκριση Γενικού Πολεοδομικού Σχεδίου (Γ.Π.Σ.) του Δήμου Πειραιά (Ν. Αττικής)» (Δ' 79/1988).

5. Την υπ' αρ. 62556/5073/09.10.1990 απόφαση του Υπουργού Περιβάλλοντος, Χωροταξίας και Δημοσίων Έργων «Ορισμός βασικού οδικού δικτύου Ν. Αττικής» (Δ' 561, αναδημοσίευση Δ' 701).

6. Την υπ' αρ. 1073/2021 απόφαση του Διοικητικού Πρωτοδικείου Πειραιά.

7. Τις υπ' αρ. 271/2021 και 367/2023 γνωμοδοτήσεις του Δημοτικού Συμβουλίου του Δήμου Πειραιά.

8. Την 75/συν. 16η/18.11.2024 γνωμοδότηση του Κεντρικού Συμβουλίου Πολεοδομικών Θεμάτων και Αμφισβητήσεων.

9. Το άρθρο 90 του Κώδικα νομοθεσίας για την Κυβέρνηση και τα κυβερνητικά όργανα (π.δ. 63/2005, Α' 98), το οποίο διατηρήθηκε σε ισχύ με την περ. 22 του άρθρου 119 του ν. 4622/2019 (Α' 133), και το γεγονός ότι από τις διατάξεις του παρόντος διατάγματος δεν προκαλείται δαπάνη σε βάρος του κρατικού προϋπολογισμού και του προϋπολογισμού του οικείου Δήμου.

10. Το γεγονός ότι οι διατάξεις του παρόντος δεν αφορούν σε διοικητική διαδικασία για την οποία υπάρχει υποχρέωση καταχώρισης στο Εθνικό Μητρώο Διοικητικών Διαδικασιών «Μίτος».

11. Την 94/2025 γνωμοδότηση του Συμβουλίου της Επικρατείας.

Με πρόταση του Υφυπουργού Περιβάλλοντος και Ενέργειας, αποφασίζουμε:

Άρθρο 1

Εγκρίνεται η τροποποίηση του εγκεκριμένου ρυμοτομικού σχεδίου του Δήμου Πειραιά (Ν. Αττικής) σε τμήματα του οικοδομικού τετραγώνου (Ο.Τ.) 234/Τομέα (Τ.) 25 της Δ' Δημοτικής Κοινότητας, το οποίο περικλείεται από τις οδούς Ηπείρου - Μαραθώνος - Υμηττού - Δωδεκανήσου - Λεωφόρος Πειραιώς και ανήκει στο τμήμα της περιοχής της οδού Πειραιώς που έχει χαρακτηριστεί ως παραδοσιακό με το από 17.04.1996 π.δ., με:

α) άρση απαλλοτρίωσης στο ακίνητο με κτηματολογικό αριθμό (2) και υπό στοιχεία Λ-Μ-Σ-Ρ-Λ και μετατροπή του σε οικοδομήσιμο χώρο,

β) αυτοδίκαιη άρση απαλλοτρίωσης στο ακίνητο με κτηματολογικό αριθμό (3) και υπό στοιχεία Μ-Ν-Ξ-Σ-Μ και μετατροπή του σε οικοδομήσιμο χώρο και

γ) αυτοδίκαιη άρση και επανεπιβολή απαλλοτρίωσης στο ακίνητο με κτηματολογικό αριθμό (5) και υπό στοιχεία Β-Γ-Θ-Ι-Δ-Χ-Β, για τη δημιουργία κοινόχρηστου χώρου υπό στοιχεία Β-Γ-Δ-Χ-Β και πεζοδρόμου πλάτους τριών (3) μέτρων υπό στοιχεία Γ-Θ-Ι-Δ-Γ,

όπως οι ρυθμίσεις αυτές αποτυπώνονται στο σχετικό πρωτότυπο διάγραμμα σε κλίμακα 1:200, το οποίο θεωρήθηκε από τον Προϊστάμενο της Διεύθυνσης Τοπογραφικών Εφαρμογών του Υπουργείου Περιβάλλοντος και Ενέργειας με την 96823/2025 πράξη του και αντίτυπό του σε φωτοστίκρυνση δημοσιεύεται με το παρόν διάταγμα.

Άρθρο 2

Στους οικοδομήσιμους χώρους των ακινήτων με κτηματολογικό αριθμό (2) και (3) του άρθρου 1 εφαρμόζονται οι όροι και περιορισμοί δόμησης που ισχύουν στην περιοχή, ειδικότερα δε:

1. Μέγιστο ύψος και μέγιστο ποσοστό κάλυψης: Σύμφωνα με τον ν. 4067/2012, όπως ισχύει.

2. Συντελεστής δόμησης: Δύο και έξι δέκατα (2,60).

Άρθρο 3

Η ισχύς του παρόντος διατάγματος αρχίζει από τη δημοσίευσή του στην Εφημερίδα της Κυβερνήσεως.

Στον Υπουργό Περιβάλλοντος και Ενέργειας αναθέτουμε τη δημοσίευση και εκτέλεση του παρόντος διατάγματος.

Αθήνα, 2 Οκτωβρίου 2025

Ο Πρόεδρος της Δημοκρατίας

ΚΩΝΣΤΑΝΤΙΝΟΣ ΑΝ. ΤΑΣΟΥΛΑΣ

Ο Υφυπουργός Περιβάλλοντος και Ενέργειας

ΝΙΚΟΛΑΟΣ ΤΑΓΑΡΑΣ



ΕΙΚΟΝΑ 1



ΕΙΚΟΝΑ 2




ΕΙΚΟΝΑ 3



ΕΙΚΟΝΑ 4

Δ/Α	ΚΑΕΚ	ΠΕΡΙΓΡΑΦΗ	ΕΠΙΦΑΝΕΙΑ
1	051183305008	Ν-Λ-Μ-Ν-Σ-Ο-Τ-Σ-Ε-Χ-Β-Α-Κ	1568,171
2	051183305007	Λ-Α-Σ-Ρ-Α	182,366
3	051183305009	Μ-Η-Σ-Α-Ι	204,956
4	051183305009	Ε-Σ-Τ-Ο-Ε	117,766
5	051183305001	Β-Γ-Ο-Ι-Δ-Σ-Β	1137,41
6	051183304009		
7	051183304007		
8	051183306001		
9	051183307008		

ΚΟΙΝΟΧΡΗΣΤΟΣ ΧΩΡΟΣ - ΠΑΤΕΛΑ	Σ = 2.834,35 μ²	
Κορυφές	X	Y
Κ	469619,903	4200052,139
Λ	469619,986	4200036,039
Μ	469617,520	4200033,761
Ν	469627,203	4200023,901
Ξ	469627,943	4200033,213
Ο	469634,542	4200005,565
Π	469640,127	4199997,318
Χ	469640,884	4199992,221
Α	469672,153	4199974,400
Σ	469675,249	4199976,852
Β	469684,344	4200008,454
Γ	469693,757	4200009,873
Δ	469688,400	4200021,567
Α	469619,541	4200028,889

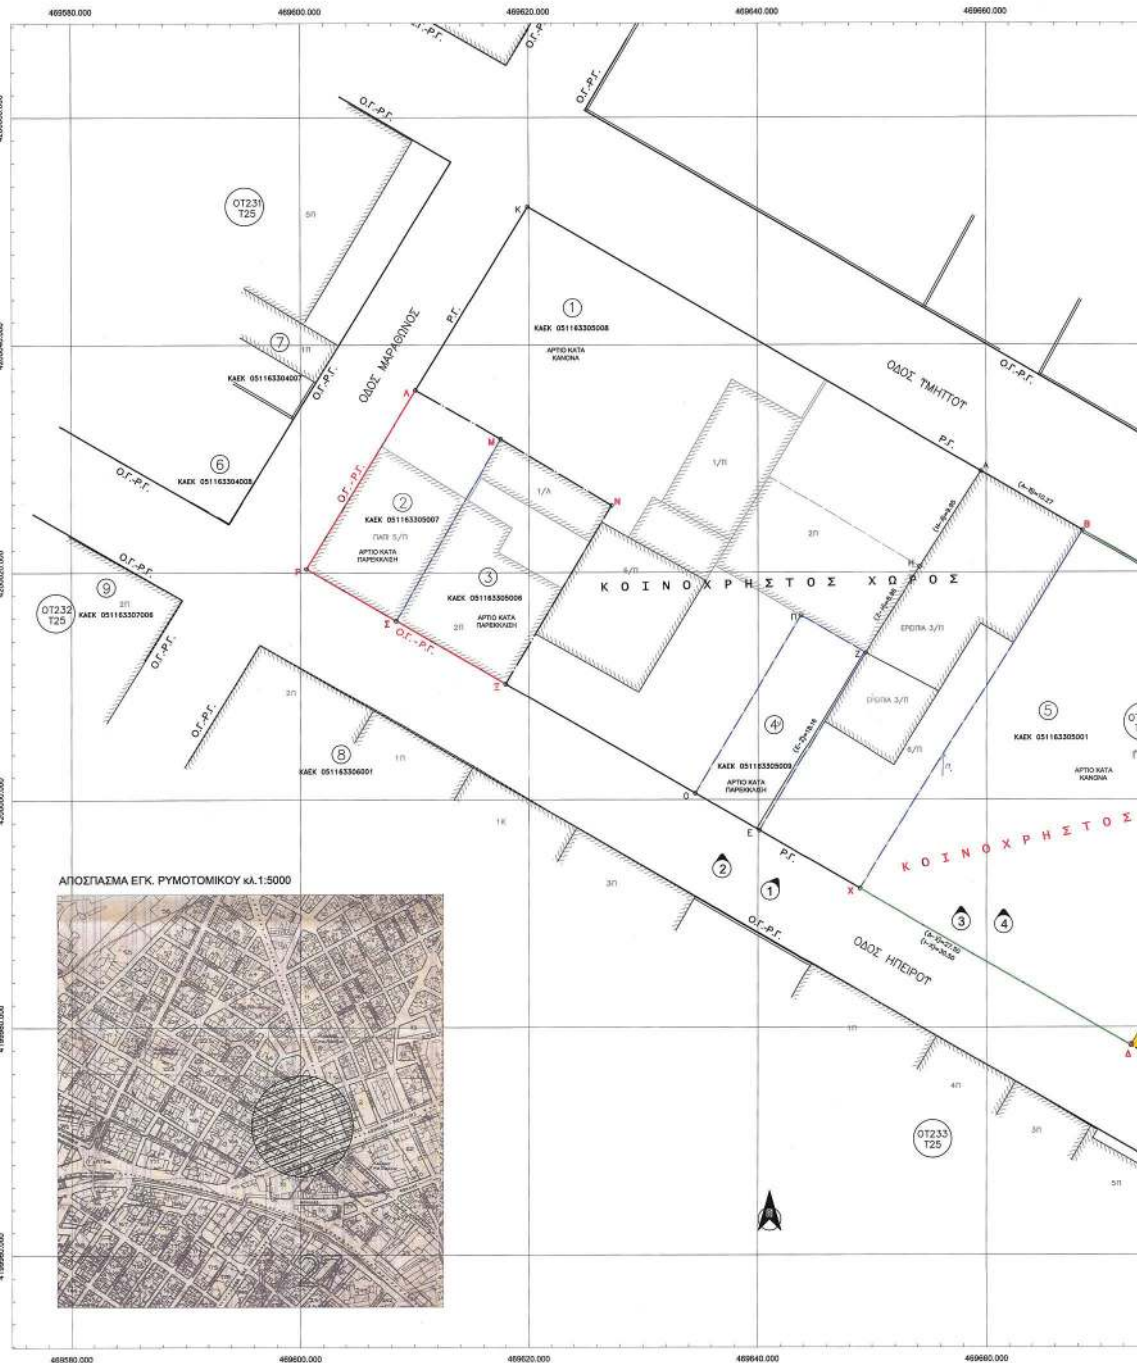

ΕΘΝΙΚΟ ΤΥΠΟΓΡΑΦΕΙΟ
Για τεχνικούς λόγους στο σχεδιάγραμμα, από το ηλεκτρονικό αρχείο, έγινε σμίκρυνση κατά ποσοστό **30%**

[illegible]

(2)

Τροποποίηση του εγκεκριμένου ρυμοτομικού σχεδίου του Δήμου Θεσσαλονίκης (Ν. Θεσσαλονίκης) στα οικοδομικά τετράγωνα Γ106 και Γ107, μεταξύ των οδών Αρτάκης, Βοσπόρου και Ανατολικής Ρωμυλίας, και κατάργηση και έγκριση προκηπίου.

**Ο ΠΡΟΕΔΡΟΣ
ΤΗΣ ΕΛΛΗΝΙΚΗΣ ΔΗΜΟΚΡΑΤΙΑΣ**

Έχοντας υπόψη:

1. Τις διατάξεις:

α) Των άρθρων 152 παρ. 1 και 6, 154 και 160 παρ. 1 και 2 του Κώδικα Βασικής Πολεοδομικής Νομοθεσίας (Δ' 580/24.07.1999),

β) του άρθρου 31 παρ. 1 του ν. 4067/2012 «Νέος Οικοδομικός Κανονισμός» (Α' 79), όπως ισχύει μετά από την αντικατάστασή του με την παρ. 2 του άρθρου 62 του ν. 4280/2014 (Α' 159),

γ) του άρθρου 13 παρ. 2 του ν. 4447/2016 «Χωρικός σχεδιασμός - Βιώσιμη ανάπτυξη και άλλες διατάξεις» (Α' 241),

δ) του άρθρου 99 παρ. 3 του ν. 1892/1990 «Για τον εκσυγχρονισμό και την ανάπτυξη και άλλες διατάξεις» (Α' 101), όπως αντικαταστάθηκε με την παρ. 2 του άρθρου 7 του ν. 2052/1992 (Α' 94) και τροποποιήθηκε με το πρώτο εδάφιο της παρ. 22 του άρθρου 3 του ν. 2242/1994 (Α' 162),

ε) του από 01.06.1981 π.δ. «Περί αναθεώρησης του ρυμοτομικού σχεδίου Δήμου Θεσσαλονίκης» (Δ' 384).

2. Την 74103/5569/08.07.2023 κοινή απόφαση του Πρωθυπουργού και Υπουργού Περιβάλλοντος και Ενέργειας «Ανάθεση αρμοδιοτήτων στον Υφυπουργό Περιβάλλοντος και Ενέργειας, Νικόλαο Ταγαρά» (Β' 4408).

3. Την 62555/5072/10.10.1990 απόφαση του Υπουργού Περιβάλλοντος, Χωροταξίας και Δημοσίων Έργων «Ορισμός βασικού οδικού δικτύου Ν. Θεσσαλονίκης» (Δ' 561).

4. Την ΥΠΕΝ/ΔΝΕΠ/29339/1272/29.03.2024 απόφαση του Υπουργού και του Υφυπουργού Περιβάλλοντος και Ενέργειας «Αναθεώρηση του Γενικού Πολεοδομικού Σχεδίου του Δήμου Θεσσαλονίκης (Ν. Θεσσαλονίκης) και περιβαλλοντική έγκριση αυτού» (Δ' 199).

5. Την 224/2021 γνωμοδότηση του Δημοτικού Συμβουλίου του Δήμου Θεσσαλονίκης.

6. Την 1/συν. 7η/27.06.2022 γνωμοδότηση του Συμβουλίου Πολεοδομικών Θεμάτων και Αμφισβητήσεων Α' της Περιφερειακής Ενότητας Θεσσαλονίκης.

7. Το άρθρο 90 του Κώδικα νομοθεσίας για την Κυβέρνηση και τα κυβερνητικά όργανα (π.δ. 63/2005, Α' 98), το οποίο διατηρήθηκε σε ισχύ με την περ. 22 του άρθρου 119 του ν. 4622/2019 (Α' 133), καθώς και το γεγονός ότι από τις διατάξεις του παρόντος δεν προκαλείται δαπάνη σε βάρος του κρατικού προϋπολογισμού και του προϋπολογισμού του οικείου Δήμου.

8. Το γεγονός ότι οι διατάξεις του παρόντος δεν αφορούν σε διοικητική διαδικασία για την οποία υπάρχει υποχρέωση καταχώρισης στο Εθνικό Μητρώο Διοικητικών Διαδικασιών - «Μίτος».

9. Την 86/2025 γνωμοδότηση του Συμβουλίου της Επικρατείας.

Με πρόταση του Υφυπουργού Περιβάλλοντος και Ενέργειας, αποφασίζουμε:

Άρθρο 1

Εγκρίνεται η τροποποίηση του εγκεκριμένου ρυμοτομικού σχεδίου του Δήμου Θεσσαλονίκης (Ν. Θεσσαλονίκης) στα οικοδομικά τετράγωνα Γ106 και Γ107, μεταξύ των οδών Αρτάκης, Βοσπόρου και Ανατολικής Ρωμυλίας, στην περιοχή της Κάτω Τούμπας, με:

α) κατάργηση της ρυμοτομικής γραμμής με στοιχεία Τ4'- Τ4-Τ5 του οικοδομικού τετραγώνου Γ107 και της οικοδομικής γραμμής στο αντίστοιχο τμήμα και καθορισμό νέας ρυμοτομικής γραμμής με στοιχεία Τ4'-Τ5'-Τ5 και νέας, αντίστοιχης, οικοδομικής γραμμής,

β) κατάργηση της ρυμοτομικής γραμμής με στοιχεία Τ2'-Τ2-Τ1-Τ1' στο οικοδομικό τετράγωνο Γ106 και καθορισμό νέας, με στοιχεία Τ2'-Τ1',

γ) δημιουργία πεζοδρόμου, πλάτους τριών (3) μέτρων, με στοιχεία Τ1'-Τ2'-Τ4'-Τ5', μεταξύ των οικοδομικών τετραγώνων Γ107 και Γ106 και

δ) χαρακτηρισμό τμήματος του οικοδομικού τετραγώνου Γ106 με στοιχεία Τ4-Τ5-Τ9-Τ10-Τ4 ως «Χώρος Νηπιαγωγείου»,

όπως οι ρυθμίσεις αυτές αποτυπώνονται στο σχετικό πρωτότυπο διάγραμμα σε κλίμακα 1:500, το οποίο θεωρήθηκε από τον Προϊστάμενο της Διεύθυνσης Τοπογραφικών Εφαρμογών του Υπουργείου Περιβάλλοντος και Ενέργειας με την 98789/2025 πράξη του και αντίτυπό του δημοσιεύεται σε φωτοσμίκρυνση με το παρόν διάταγμα.

Άρθρο 2

Στο πρόσωπο των οικοπέδων, οικοδομημένων ή μη, του οικοδομικού τετραγώνου Γ107 επί του πεζοδρόμου, καταργείται το προβλεπόμενο προκήπιο πλάτους τριών (3) μέτρων και επιβάλλεται νέο, όμοιοι πλάτους, όπως αποτυπώνεται στο διάγραμμα του άρθρου 1.

Άρθρο 3

Η ισχύς του παρόντος διατάγματος αρχίζει από τη δημοσίευσή του στην Εφημερίδα της Κυβερνήσεως.

Στον Υπουργό Περιβάλλοντος και Ενέργειας αναθέτουμε τη δημοσίευση και εκτέλεση του παρόντος διατάγματος.


Αθήνα, 2 Οκτωβρίου 2025

Ο Πρόεδρος της Δημοκρατίας

ΚΩΝΣΤΑΝΤΙΝΟΣ ΑΝ. ΤΑΣΟΥΛΑΣ

Ο Υφυπουργός Περιβάλλοντος και Ενέργειας

ΝΙΚΟΛΑΟΣ ΤΑΓΑΡΑΣ

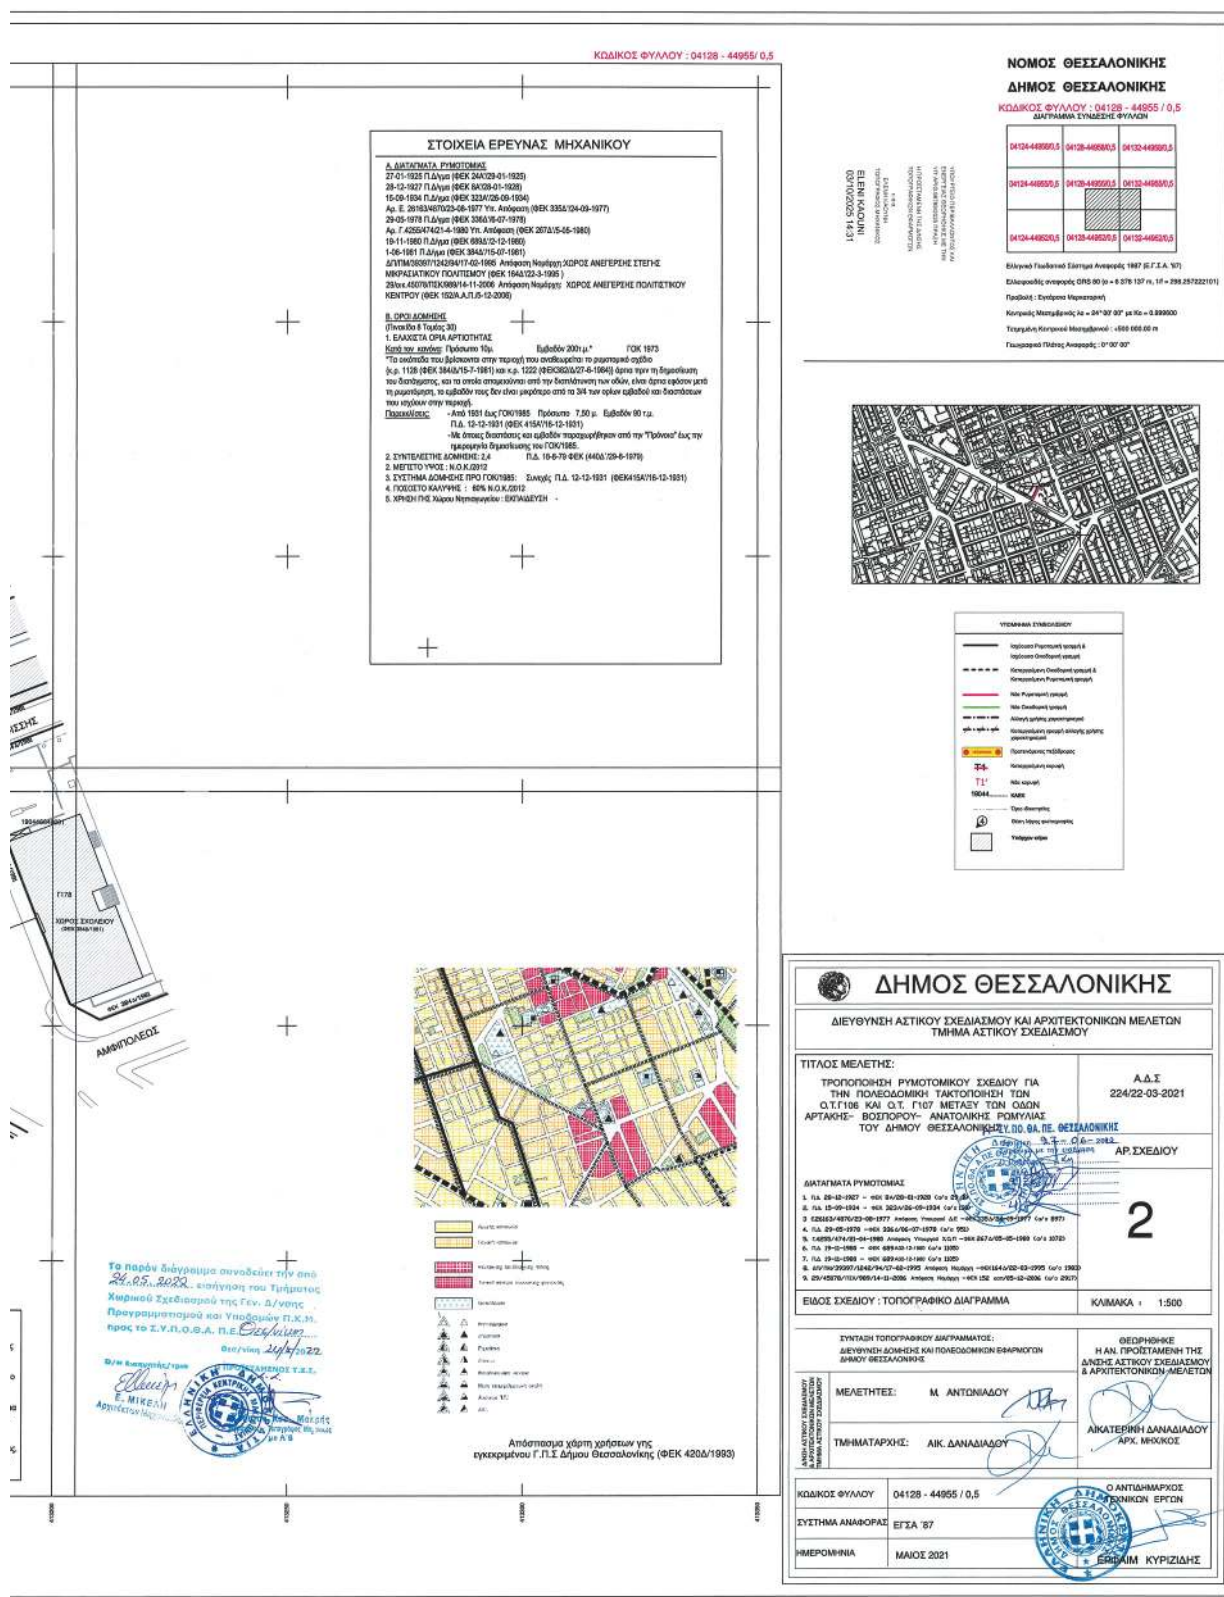



ΕΘΝΙΚΟ ΤΥΠΟΓΡΑΦΕΙΟ

Το Εθνικό Τυπογραφείο αποτελεί δημόσια υπηρεσία υπαγόμενη στην Προεδρία της Κυβέρνησης και έχει την ευθύνη τόσο για τη σύνταξη, διαχείριση, εκτύπωση και κυκλοφορία των Φύλλων της Εφημερίδας της Κυβερνήσεως (ΦΕΚ), όσο και για την κάλυψη των εκτυπωτικών - εκδοτικών αναγκών του δημοσίου και του ευρύτερου δημόσιου τομέα (ν. 3469/2006/Α' 131 και π.δ. 29/2018/Α' 58).

1. ΦΥΛΛΟ ΤΗΣ ΕΦΗΜΕΡΙΔΑΣ ΤΗΣ ΚΥΒΕΡΝΗΣΕΩΣ (ΦΕΚ)

- Τα **ΦΕΚ σε ηλεκτρονική μορφή** διατίθενται δωρεάν στο **www.et.gr**, την επίσημη ιστοσελίδα του Εθνικού Τυπογραφείου. Όσα ΦΕΚ δεν έχουν ψηφιοποιηθεί και καταχωριστεί στην ανωτέρω ιστοσελίδα, ψηφιοποιούνται και αποστέλλονται επίσης δωρεάν με την υποβολή αιτήματος στην ηλεκτρονική διεύθυνση **feksales@et.gr**.
- Τα **ΦΕΚ σε έντυπη μορφή** διατίθενται σε μεμονωμένα φύλλα είτε απευθείας από το Τμήμα Πωλήσεων και Συνδρομητών, είτε ταχυδρομικά με την αποστολή αιτήματος παραγγελίας στην ηλεκτρονική διεύθυνση **feksales@et.gr**.
 - Το κόστος ενός ασπρόμαυρου ΦΕΚ από 1 έως 16 σελίδες είναι 1,00 €, αλλά για κάθε επιπλέον οκτασέλιδο (ή μέρος αυτού) προσauξάνεται κατά 0,20 €. Το κόστος ενός έγχρωμου ΦΕΚ από 1 έως 16 σελίδες είναι 1,50 €, αλλά για κάθε επιπλέον οκτασέλιδο (ή μέρος αυτού) προσauξάνεται κατά 0,30 €.
 - Το τεύχος Α.Σ.Ε.Π. διατίθεται δωρεάν.
 - Υπάρχει δυνατότητα ετήσιας συνδρομής οποιουδήποτε τεύχους σε έντυπη μορφή μέσω του Τμήματος Πωλήσεων και Συνδρομητών.

• Τρόποι αποστολής κειμένων προς δημοσίευση:

- Α.** Αποστολή των εγγράφων προς δημοσίευση στο ΦΕΚ στην ηλεκτρονική διεύθυνση **https://eservices.et.gr**. Σχετικές εγκύκλιοι και οδηγίες στην ηλεκτρονική διεύθυνση του Εθνικού Τυπογραφείου (**www.et.gr**) στη διαδρομή **Ανακοινώσεις → Εγκύκλιοι**.
- Β.** Κατ' εξαίρεση, όσοι πολίτες δεν διαθέτουν προηγμένη ψηφιακή υπογραφή μπορούν είτε να αποστέλλουν ταχυδρομικά, είτε να καταθέτουν με εκπρόσωπό τους κείμενα προς δημοσίευση εκτυπωμένα σε χαρτί στο Τμήμα Παραλαβής και Καταχώρισης Δημοσιευμάτων.

• Πληροφορίες, σχετικά με την αποστολή/κατάθεση εγγράφων προς δημοσίευση, την ημερήσια κυκλοφορία των Φ.Ε.Κ., με την πώληση των τευχών και με τους ισχύοντες τιμοκαταλόγους για όλες τις υπηρεσίες μας, περιλαμβάνονται στον ιστότοπο (**www.et.gr**). Επίσης μέσω του ιστότοπου δίδονται πληροφορίες σχετικά με την πορεία δημοσίευσης των εγγράφων, με βάση τον Κωδικό Αριθμό Δημοσίευματος (ΚΑΔ). Πρόκειται για τον αριθμό που εκδίδει το Εθνικό Τυπογραφείο για όλα τα κείμενα που πληρούν τις προϋποθέσεις δημοσίευσης.

2. ΕΚΤΥΠΩΤΙΚΕΣ - ΕΚΔΟΤΙΚΕΣ ΑΝΑΓΚΕΣ ΤΟΥ ΔΗΜΟΣΙΟΥ

Το Εθνικό Τυπογραφείο ανταποκρινόμενο σε αιτήματα υπηρεσιών και φορέων του δημοσίου αναλαμβάνει να σχεδιάσει και να εκτυπώσει έντυπα, φυλλάδια, βιβλία, αφίσες, μπλοκ, μηχανογραφικά έντυπα, φακέλους για κάθε χρήση, κ.ά.

Επίσης σχεδιάζει ψηφιακές εκδόσεις, λογότυπα και παράγει οπτικοακουστικό υλικό.

Ταχυδρομική Διεύθυνση: **Καποδιστρίου 34, 10432 Αθήνα**

ΤΗΛΕΦΩΝΙΚΟ ΚΕΝΤΡΟ: 210 5279000

Ιστότοπος: **www.et.gr**

Πληροφορίες σχετικά με την λειτουργία του ιστότοπου: **helpdesk.et@et.gr**

Αποστολή εγγράφων προς δημοσίευση στο ΦΕΚ στην ηλεκτρονική διεύθυνση
https://eservices.et.gr

ΕΞΥΠΗΡΕΤΗΣΗ ΚΟΙΝΟΥ

Πωλήσεις - Συνδρομές: (Ισόγειο, τηλ. 210 5279178 - 180)

Πληροφορίες: (Ισόγειο, Γραφείο 3 και τηλεφ. κέντρο 210 5279000)

Παραλαβή Δημοσιευτέας Ύλης: (Ισόγειο, τηλ. 210 5279139)

Ωράριο για το κοινό: Δευτέρα έως και Παρασκευή: 8:00 - 13:30



* 0 4 0 0 7 7 8 0 9 1 0 2 5 0 0 0 8 *