



ΕΦΗΜΕΡΙΔΑ ΤΗΣ ΚΥΒΕΡΝΗΣΕΩΣ ΤΗΣ ΕΛΛΗΝΙΚΗΣ ΔΗΜΟΚΡΑΤΙΑΣ

13 Οκτωβρίου 2025

ΤΕΥΧΟΣ ΤΕΤΑΡΤΟ

Αρ. Φύλλου 798

ΔΙΑΤΑΓΜΑΤΑ

Τροποποίηση του ρυμοτομικού σχεδίου στην περιοχή του κηρυγμένου αρχαιολογικού χώρου του νεολιθικού οικισμού Θέρμης στην Πολεοδομική Ενότητα (ΠΕ 2) στην περιοχή επέκτασης του οικισμού Θέρμης του Δήμου Θέρμης (Ν. Θεσσαλονίκης).

**Ο ΠΡΟΕΔΡΟΣ
ΤΗΣ ΕΛΛΗΝΙΚΗΣ ΔΗΜΟΚΡΑΤΙΑΣ**

Έχοντας υπόψη:

1. Τις διατάξεις:

α) Των άρθρων 152 (παρ. 1, 2 και 6), 153 και 154, 160 και 161 του Κώδικα Βασικής Πολεοδομικής Νομοθεσίας (Δ' 580/1999),

β) των άρθρων 6 παρ. 2 και 31 παρ. 1 του ν. 4067/2012 (Α' 79), όπως αντικαταστάθηκαν με το άρθρο 7 παρ. 2 και 3 του ν. 4315/2014 (Α' 269) και το άρθρο 62 παρ. 2 του ν. 4280/2014 (Α' 159), αντιστοίχως,

γ) του άρθρου 25 παρ. 9 περ. β του ν. 2508/1997 (Α' 124), όπως τροποποιήθηκε με το άρθρο 154 του ν. 4951/2022 (Α' 129),

δ) του Κώδικα νομοθεσίας για την προστασία των αρχαιοτήτων και εν γένει της πολιτιστικής κληρονομιάς (ν. 4858/2021, Α' 220).

2. Την υπ' αρ. 930/17.06.2024 κοινή απόφαση του Πρωθυπουργού και του Υπουργού Εσωτερικών «Ανάθεση αρμοδιοτήτων στον Υφυπουργό Εσωτερικών, Κωνσταντίνο Γκιουλέκα» (Β' 3466).

3. Την υπό στοιχεία Φ16/48777/2493/17.11.1979 απόφαση του Υπουργού Πολιτισμού «Περί κηρύξεως της προϊστορικής Τούμπας της Θέρμης Ν. Θεσσαλονίκης ως αρχαιολογικού χώρου» (Β' 206).

4. Την υπό στοιχεία ΥΠΠΟ/ΑΡΧ/Α1/Φ16/14096/597/20.05.1987 απόφαση της Υπουργού Πολιτισμού «Κήρυξη αρχαιολογικών χώρων Νομών Θεσσαλονίκης, Κιλίκης και Χαλκιδικής» (Β' 353).

5. Το υπ' αρ. 6115/21.05.2002 έγγραφο της ΙΣΤ' Εφορείας Προϊστορικών και Κλασικών Αρχαιοτήτων της Περιφέρειας Θεσσαλονίκης του Υπουργείου Πολιτισμού.

6. Το υπό στοιχεία ΥΠΠΟΑ/ΓΔΑΠΚ/ΕΦΑΠΕΘ/ΤΠΚΑΜ/216242/148790/2908/1326/3.6.2020 έγγραφο της Εφορείας Αρχαιοτήτων Περιφέρειας Θεσσαλονίκης του Υπουργείου Πολιτισμού και Αθλητισμού.

7. Το υπό στοιχεία ΥΠΠΟΑ/ΓΔΑΠΚ/ΔΙΠΚΑ/ΤΠΚΑΧΜΑΕ/Φ32/272771/191915/5358/3007/16.06.2020 έγγραφο της Διεύθυνσης Προϊστορικών και Κλασικών Αρχαιοτήτων του Υπουργείου Πολιτισμού και Αθλητισμού.

8. Το υπ' αρ. 397374/08.12.2023 έγγραφο της Προϊσταμένης της Διεύθυνσης Προϊστορικών και Κλασικών Αρχαιοτήτων του Υπουργείου Πολιτισμού.

9. Το υπ' αρ. 66156/15.02.2024 έγγραφο της Εφορείας Αρχαιοτήτων της Περιφέρειας Θεσσαλονίκης του Υπουργείου Πολιτισμού.

10. Το από 06.06.2000 π.δ. «Έγκριση πολεοδομικής μελέτης τμήματος του οικισμού Θέρμης Δήμου Θέρμης (Ν. Θεσσαλονίκης) και καθορισμός οριογραμμών ρέματος» (Δ' 428).

11. Την υπ' αρ. 66266/29.11.2013 κοινή απόφαση του Υπουργού και του Αναπληρωτή Υπουργού Περιβάλλοντος, Ενέργειας και Κλιματικής Αλλαγής «Έγκριση του Γενικού Πολεοδομικού Σχεδίου (ΓΠΣ) της Δημοτικής Ενότητας Θέρμης του Δήμου Θέρμης (Ν. Θεσσαλονίκης)» (Α.Α.Π. 451), όπως συμπληρώθηκε με την 10255/24.2.2014 όμοια απόφαση (Α.Α.Π. 84).

12. Τις υπ' αρ. 149/2019 και 170/2022 αποφάσεις του Δημοτικού Συμβουλίου Θέρμης.

13. Την υπό στοιχεία 1/Συν. 6η/27.11.2020 γνωμοδότηση του Α' ΣΥΠΟΘΑ της Περιφερειακής Ενότητας Θεσσαλονίκης.

14. Την υπό στοιχεία 4/Θέμα 3ο/Συν 3η/20.07.2023 γνωμοδότηση του Κεντρικού Συμβουλίου Πολεοδομικών Θεμάτων και Αμφισβητήσεων Μακεδονίας και Θράκης.

15. Το άρθρο 90 του Κώδικα νομοθεσίας για την Κυβέρνηση και τα κυβερνητικά όργανα (π.δ 63/2005, Α' 98), το οποίο διατηρήθηκε σε ισχύ με την περ. 22 του άρθρου 119 του ν. 4622/2019 (Α' 133) και το γεγονός ότι από τις διατάξεις του παρόντος δεν προκαλείται δαπάνη σε βάρος του κρατικού προϋπολογισμού και του προϋπολογισμού του Δήμου Θέρμης.

16. Το γεγονός ότι οι διατάξεις του παρόντος δεν αφορούν σε διαδικασία, για την οποία υπάρχει υποχρέωση καταχώρισης στο Εθνικό Μητρώο Διοικητικών Διαδικασιών - «Μίτος».

17. Την υπ' αρ. 13/2025 γνωμοδότηση του Συμβουλίου της Επικρατείας.

Με πρόταση της Υπουργού Πολιτισμού και του Υφυπουργού Εσωτερικών αποφασίζουμε:

Άρθρο 1

Εγκρίνεται η τροποποίηση του εγκεκριμένου ρυμοτομικού σχεδίου στην περιοχή του κηρυγμένου αρχαιολογικού χώρου του νεολιθικού οικισμού Θέρμης στην Πολεοδομική Ενότητα (ΠΕ) 2, στην περιοχή επέκτασης του οικισμού Θέρμης του Δήμου Θέρμης (Ν. Θεσσαλονίκης) με:

α) Τον αποχαρακτηρισμό τμήματος του Ο.Τ. Γ465 από «Χώρο Αρχαιολογικού Πάρκου» και τη δημιουργία οικοδομικών τετραγώνων (Ο.Τ. Γ731, Ο.Τ. Γ732Α, Ο.Τ. Γ734, Ο.Τ. Γ735 και Ο.Τ. Γ736), χώρων πρασίνου (Ο.Τ. Γ738, Ο.Τ. Γ739 και τμήμα του Ο.Τ. Γ733 υπό στοιχεία Τ1, Τ6, Τ3, Τ2), χώρων στάθμευσης (Ο.Τ. Γ730 και τμήμα του Ο.Τ. Γ733 με στοιχεία Τ3, Τ6, Τ5, Τ4, Τ3), πεζοδρόμων πλάτους τριών (3)μ., πέντε (5)μ., έξι (6)μ. και οκτώ (8)μ., ποδηλατοδρόμου πλάτους πέντε (5)μ. και οδών.

β) Τη διάσπαση του υπόλοιπου τμήματος του Ο.Τ. Γ465 και τη δημιουργία Ο.Τ. Γ465Β και Γ 465Γ σε τμήμα αυτού, εντός του κηρυγμένου αρχαιολογικού χώρου του νεολιθικού οικισμού Θέρμης.

γ) Τη δημιουργία του Ο.Τ. Γ737 και τον χαρακτηρισμό του ως «Χώρου Πρασίνου».

δ) Τη μετατόπιση της ρυμοτομικής γραμμής Τ1 - Τ2 του Ο.Τ. Γ465Α με αύξηση του πλάτους της παρακείμενης οδού.

ε) Τη δημιουργία απότμησης στο νότιο τμήμα του Ο.Τ. Γ465 και τη μετατροπή του σε οδό.

στ) Την κατάργηση του Ο.Τ. Γ490 και του διαχωριστικού πεζοδρόμου μεταξύ αυτού και του πρώην Ο.Τ. Γ465, με τη συγχώνευση τμήματος της συνολικής καταργηθείσας έκτασης στο νέο Ο.Τ. Γ738 και τη μετατροπή της υπόλοιπης σε οδό.

ζ) Τον καθορισμό Χώρου Ιερού Ναού σε τμήμα του Ο.Τ. Γ442 με στοιχεία Τ8, Τ12, Τ11, Τ9, Τ8.

η) Την κατάργηση και τον καθορισμό νέων ρυμοτομικών και οικοδομικών γραμμών, όπως οι παραπάνω ρυθμίσεις αποτυπώνονται στα σχετικά πρωτότυπα διαγράμματα σε κλίμακα 1:500 (Π1.10 και Π1.12), τα οποία θεωρήθηκαν στις 21.08.2023 από την Αναπληρώτρια Προϊσταμένη του Τμήματος Παραδοσιακών Οικισμών και Διατηρητέων Κτιρίων του Τομέα Μακεδονίας και Θράκης του Υπουργείου Εσωτερικών και των οποίων αντίτυπα σε σμίκρυνση δημοσιεύονται με το παρόν διάταγμα.

Άρθρο 2

Εγκρίνονται οι όροι δόμησης στα καθοριζόμενα με το άρθρο 1 Ο.Τ. Γ731, Ο.Τ. Γ732Α, Ο.Τ. Γ734, Ο.Τ. Γ735 και Ο.Τ. Γ736 της ΠΕ2 του οικισμού Θέρμης, όπως προβλέπονται με το από 6.6.2000 π.δ (Δ' 428) για τον Τομέα Δόμησης ΙΙ, στον οποίο εντάσσονται τα παραπάνω οικοδομικά τετράγωνα, δηλαδή ως εξής:

1. Ελάχιστο πρόσωπο: είκοσι (20) μ.
2. Ελάχιστο εμβαδόν: οκτακόσια (800) τ.μ.
3. Μέγιστο ποσοστό κάλυψης των οικοπέδων σαράντα τοις εκατό (40%) της επιφανείας τους.

4. Επιβάλλεται η διάσπαση των όγκων των κτιρίων μέχρι τον πλήρη διαχωρισμό τους σε περισσότερα του ενός κτίρια όταν προκύπτει επιφάνεια κτιρίου μεγαλύτερη των 500 τ.μ.

5. Συντελεστής δόμησης: έξι δέκατα (0,6).

6. Μέγιστο επιτρεπόμενο ύψος των ανεγερθησόμενων κτιρίων: οκτώ (8) μ., με προσαύξηση δύο (2) μ. σε περίπτωση κατασκευής στέγης.

Επιπλέον απαιτείται: α) στο οικοδομήσιμο τμήμα του οικοπέδου να εγγράφεται κάτοψη κτιρίου με ελάχιστη επιφάνεια 50 τ.μ. και ελάχιστη πλευρά πέντε (5) μ. και β) τα οικοπέδα να μην έχουν δημιουργηθεί από κατάληψη που έγινε κατά παράβαση των διατάξεων του από 10.10.1985 π.δ. (Δ' 689).

Ειδικώς στα Ο.Τ. Γ734, Ο.Τ. Γ733 και Ο.Τ. Γ732Α, σύμφωνα με τη πρόταση του 397374/8.12.2023 εγγράφου της Προϊσταμένης της Διεύθυνσης Προϊστορικών και Κλασικών Αρχαιοτήτων του Υπουργείου Πολιτισμού το μέγιστο επιτρεπόμενο ύψος των κτηρίων που πρόκειται να ανεγερθούν δεν θα υπερβαίνει τα έξι (6) μ., με προσαύξηση δύο (2) μ. σε περίπτωση κατασκευής στέγης, λόγω της άμεσης γειτνίασης με την Τούμπα της Εποχής του Χαλκού.

Άρθρο 3

Καθορίζονται οι χρήσεις γης σύμφωνα με τις κατευθύνσεις του εγκεκριμένου Γενικού Πολεοδομικού Σχεδίου του Δήμου Θέρμης (Α.Α.Π. 451/2013), ως εξής:

α) Στους οικοδομήσιμους χώρους με χαρακτηρισμό «Α»: χρήση γης «Αμιγούς Κατοικίας»,

β) στους οικοδομήσιμους χώρους με χαρακτηρισμό «Γ»: χρήση γης «Γενικής Κατοικίας»,

γ) στους οικοδομήσιμους χώρους με χαρακτηρισμό «Γ-Α»: χρήση γης «Γενικής Κατοικίας Α», με εξαίρεση τα συνεργεία αυτοκινήτων και τα πρατήρια βενζίνης.

Επίσης, καθορίζεται η αλλαγή χρήσης γης του υπόλοιπου Ο.Τ. Γ442 από Αμιγή Κατοικία σε Γενική Κατοικία (Τμήμα Τ3-Τ4-Τ5-Τ6-Τ7-Τ8-Τ12-Τ11-Τ9-Τ10-Τ3) και σε Γενική Κατοικία Α (Τμήμα Τ1-Τ2-Τ3-Τ10-Τ11).

Άρθρο 4

Επιβάλλεται προκήπιο πλάτους πέντε (5)μ. στα Ο.Τ. Γ731, Ο.Τ. Γ732, Ο.Τ. Γ734, Ο.Τ. Γ735 και Ο.Τ. Γ736.

Άρθρο 5

Επιβάλλεται η τήρηση των οριζόμενων στο υπό στοιχεία ΥΠΠΟΑ/ΓΔΑΠΚ/ΔΙΠΚΑ/ΤΠΚΑΧ ΜΑΕ/Φ32/272771/191915/5358/3007/16.06.2020 έγγραφο της Διεύθυνσης Προϊστορικών και Κλασικών Αρχαιοτήτων του Υπουργείου Πολιτισμού, ως εξής:

1. Όλες οι ανασκαφικές εργασίες, σύμφωνα με τις διατάξεις του άρθρου 10 του ν. 4858/2021 (Α' 220), πρέπει να γίνουν με την εποπτεία αρχαιολόγου. Η Εφορεία Αρχαιοτήτων του Υπουργείου Πολιτισμού της Περιφέρειας Θεσσαλονίκης θα ειδοποιηθεί τουλάχιστον δέκα (10) ημέρες πριν από την έναρξη των εκσκαφικών εργασιών.

2. Σε περίπτωση που κατά τη διάρκεια των εργασιών εντοπιστούν ή αποκαλυφθούν αρχαιότητες οι εργασίες θα διακοπούν αμέσως προκειμένου να διεξαχθεί ανασκαφική έρευνα, από τα αποτελέσματα της οποίας θα εξαρτηθεί η

περαιτέρω πορεία του έργου, μετά από γνωμοδότηση των αρμόδιων οργάνων του Υπουργείου Πολιτισμού.

3. Η δαπάνη για την εποπτεία του έργου και την ενδεχόμενη ανασκαφική έρευνα, συμπεριλαμβανομένης της αμοιβής του απαραίτητου επιστημονικού και εργατοτεχνικού προσωπικού, θα βαρύνει τον προϋπολογισμό του έργου βάσει των άρθρων 8 και 37 παρ. 6 του ν. 4858/2021. Ο φορέας του έργου μεριμνά για τη λήψη των αναγκαίων μέτρων ασφάλειας, προκειμένου να αποτραπεί ο κίνδυνος ατυχημάτων από τις εκτελούμενες εργασίες.

4. Για τις λοιπές απαραίτητες για το κυρίως έργο εργασίες (όπως χωματοληψίες, επιλογή θέσεων εργοταξίων κ.λπ.) απαιτείται προηγουμένως η σύμφωνη γνώμη της Εφορείας Αρχαιοτήτων της Περιφέρειας Θεσσαλονίκης.

Άρθρο 6

Η ισχύς του παρόντος διατάγματος αρχίζει από τη δημοσίευσή του στην Εφημερίδα της Κυβερνήσεως.

Στον Υπουργό Εσωτερικών αναθέτουμε τη δημοσίευση και εκτέλεση του παρόντος διατάγματος.

Αθήνα, 3 Οκτωβρίου 2025

Ο Πρόεδρος της Δημοκρατίας

ΚΩΝΣΤΑΝΤΙΝΟΣ ΑΝ. ΤΑΣΟΥΛΑΣ


Οι Υπουργοί




Υφυπουργός Εσωτερικών

Πολιτισμού

ΚΩΝΣΤΑΝΤΙΝΟΣ ΓΚΙΟΥΛΕΚΑΣ

ΣΤΥΛΙΑΝΗ ΜΕΝΔΩΝΗ

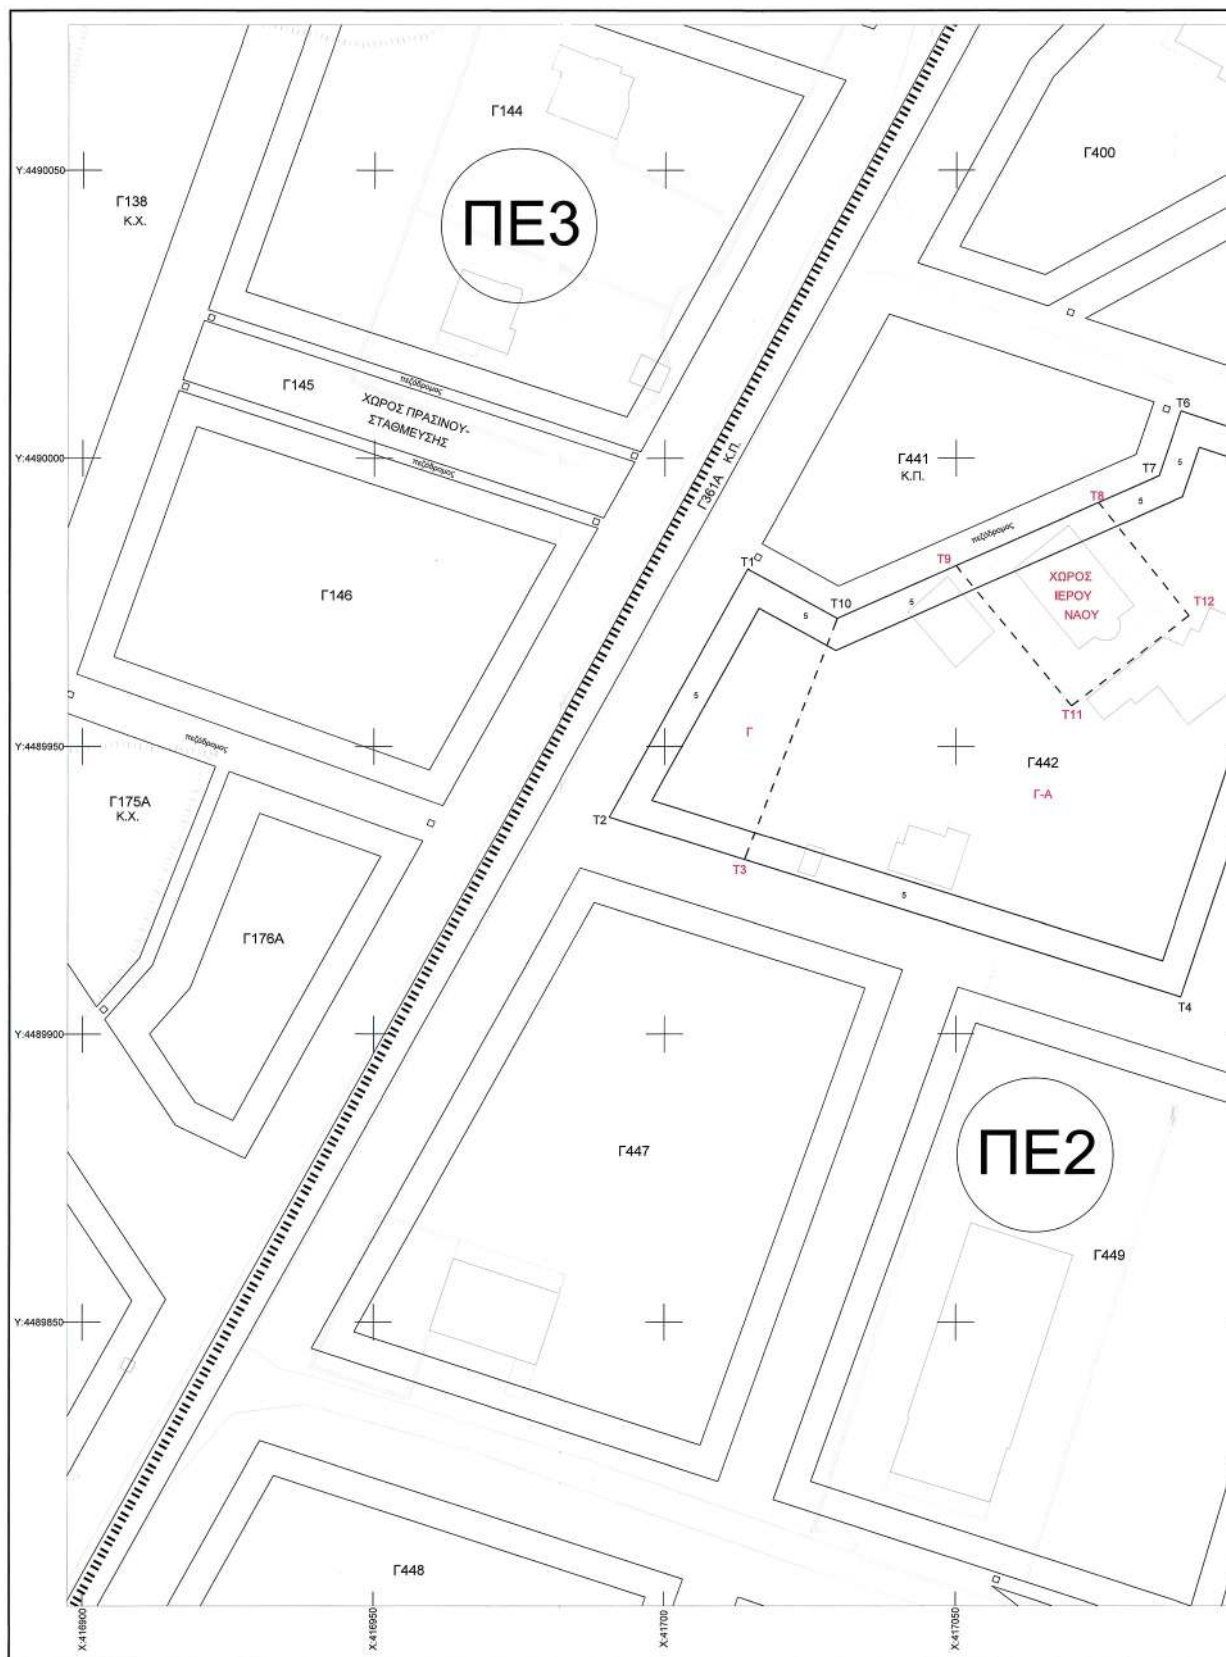

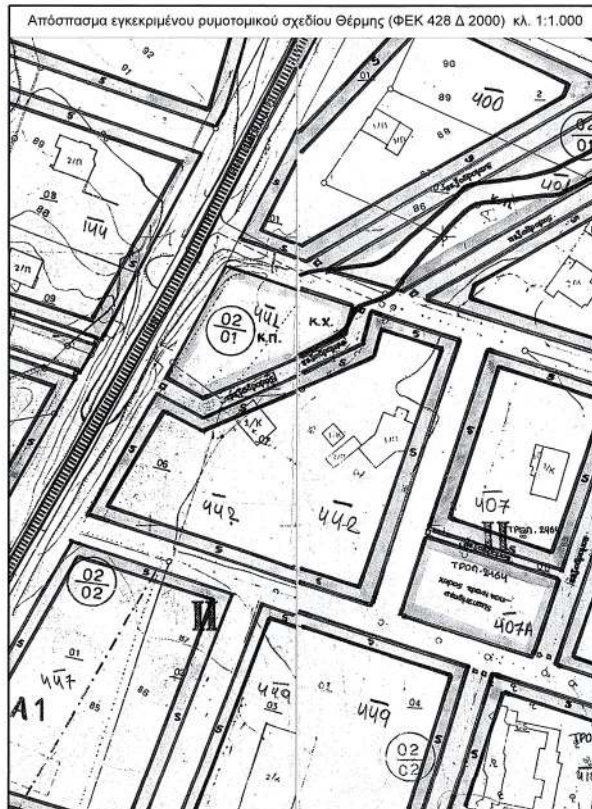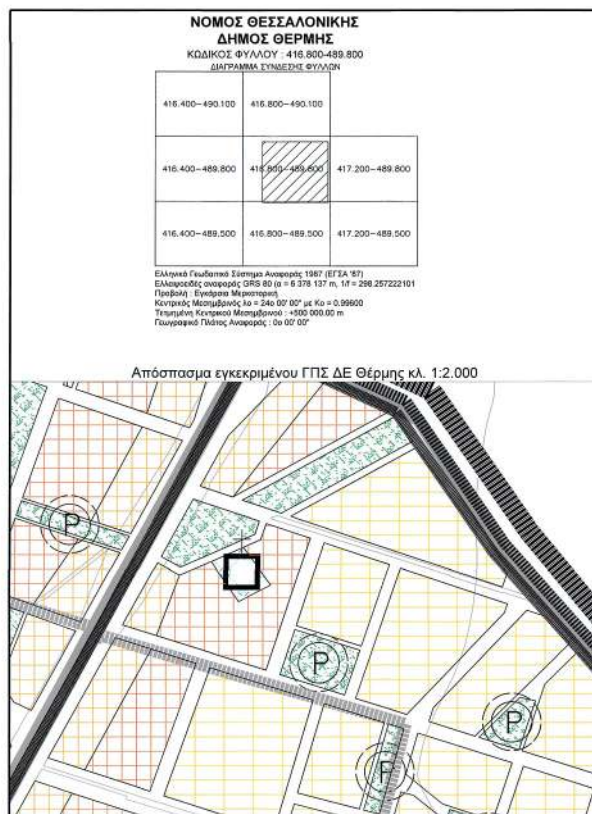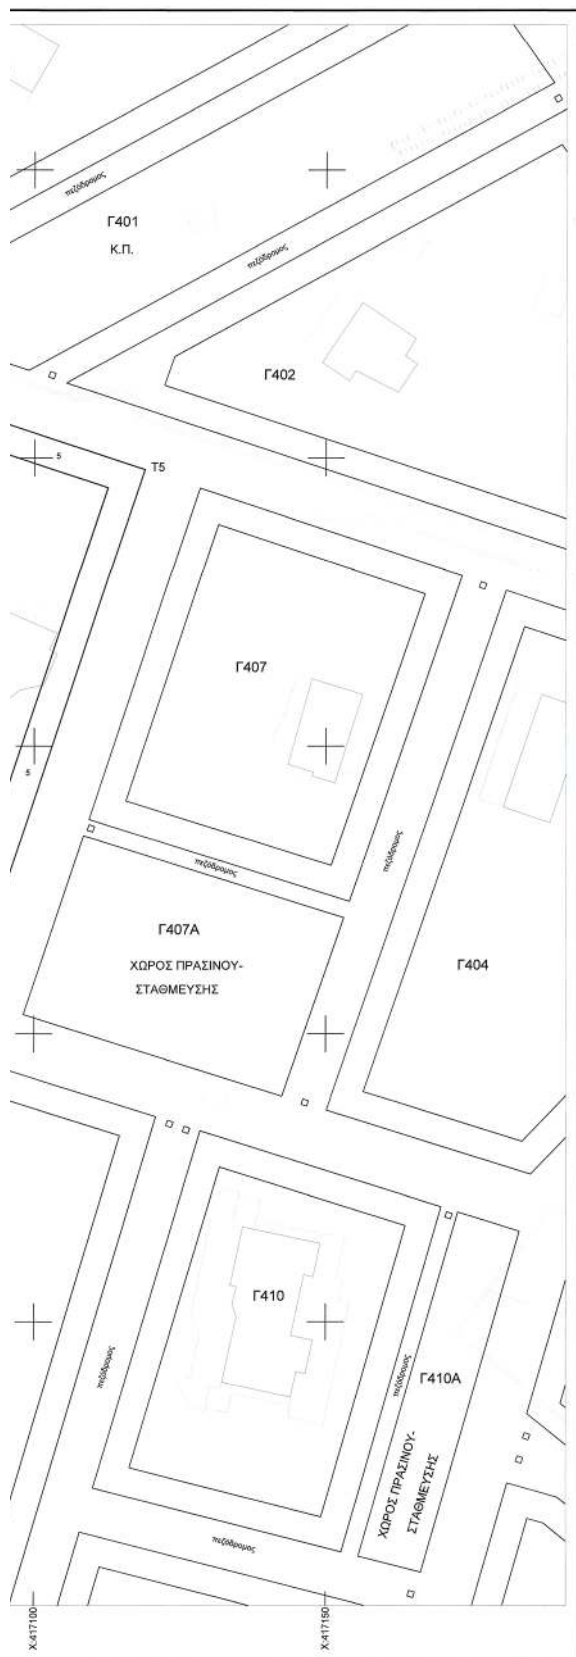

ΥΠΟΜΝΗΜΑ

	Όριο Δήμου
	Όριο Γ.Π.Σ. 1988
	Όριο Πολεοδομικής Ενότητας (Π.Ε.)
	Όριο παλαιού οικισμού
	Νέα ρυμοτομική γραμμή
	Νέα οικοδομική γραμμή
	Υφιστάμενη ρυμοτομική / οικοδομική γραμμή
	Καταργούμενη ρυμοτομική / οικοδομική γραμμή
	Γραμμή διαχωρισμού χρήσης
	Οριοθέτηση υδατορέματος / Κορυφές Οριοθέτησης
	Αριθμηση πολεοδομικής ενότητας
	Αιγής Κατοικία
	Γενική Κατοικία
	Γενική Κατοικία Α
	Κεντρικές Λειτουργίες
	Κοινόχρηστος Χώρος
	Κοινόχρηστο Πράσινο
	Χώρος Στάθμευσης

Το παρόν διάγραμμα συνοδεύει την από 10.11.2020, έγκριση του Τμήματος Χωρικού Σχεδιασμού της Γ.Π.Σ. Δ/σης Προγραμματισμού και Υποδομών Π.Κ.Μ. προς το Σ.Υ.Π.Ο.Δ.Α. Π.Ε. Θεσσαλονίκης.

Φωτ/νισή 10.11.2020

Ο/Η Εισαγγελέας/τρια

Ελευθέριος Ε. Μουστάκης

Αρχ. Γραμ. Α/Δ

Π.Ο. & Δ.Υ.

10.11.2020

10.11.2020

ΠΙΝΑΚΕΣ ΣΥΝΤΕΤΑΓΜΕΝΩΝ ΚΟΡΥΦΩΝ Ο.Τ.

Κορυφή	Χ	Υ
T1	417014.30	4489980.81
T2	416990.47	4489937.75
T3	417013.68	4489930.34
T4	417088.65	4489906.40
T5	417118.94	4489997.96
T6	417088.62	4490008.17
T7	417084.84	4489996.95
T8	417070.63	4489990.59
T9	417053.78	4489983.04
T10	417029.61	4489972.23
T11	417069.79	4489957.03
T12	417090.02	4489972.67

ΙΣΧΥΟΝΤΑ ΦΕΚ

451 ΑΑΠ 2013 - ΓΠΣ της ΔΕ Θέρμης Δήμου Θέρμης
428 Δ 2000 - Πολεοδομική Μελέτη Επέκτασης οικισμού Θέρμης

Θεωρείται ως προς την ισχύουσα ρυμοτομία

Στο παρόν διάγραμμα δεν απεικονίζονται και δε ρυθμίζονται οι χρήσεις γης των οικοδομικών τετραγώνων πλην του Ο.Τ. Γ442, προκειμένου να αποφευχθούν τυχόν παρερμηνείες από την αναντιστοιχία μεταξύ των παλαιών συμβολισμών χρήσεων γης (όπως αποδίδονται στις Πολεοδομικές Μελέτες Αναθεώρησης και Επέκτασης Θέρμης - ΦΕΚ 1023 Δ 1995, 428 Δ 2000, 60 Δ 2002 και 284 Δ 2002) και των συμβολισμών χρήσεων γης της παρούσας μελέτης. Για τη ρύθμιση των χρήσεων γης στο σύνολο των οικοδομικών τετραγώνων των οικισμών Θέρμης και Τριάδιου εκπονείται Μελέτη Εναρμόνισης Χρήσεων Γης σύμφωνα με το ΓΠΣ ΔΕ Θέρμης (ΦΕΚ 451 ΑΑΠ 2013).

ΕΛΛΗΝΙΚΗ ΔΗΜΟΚΡΑΤΙΑ

ΝΟΜΟΣ ΘΕΣΣΑΛΟΝΙΚΗΣ

ΔΗΜΟΣ ΘΕΡΜΗΣ

Αρ. ΜΑΡΤΙΑΣ 2023

12/06/2020

ΕΓΚΡΙΝΕΤΑΙ

ΕΓΚΡΙΝΕΤΑΙ ΟΠΩΣ ΣΗΜΕΙΩΝΕΤΑΙ

ΑΝΑΘΕΩΡΗΣΗ ΚΑΙ ΕΠΑΥΠΟΒΟΛΗ

ΔΕΝ ΑΠΑΙΤΕΙΤΑΙ ΕΛΕΓΧΟΣ

2η

1η

ΕΚΔΟΣΗ

ΗΜΕΡΟΜΗΝΙΑ

ΟΝΟΜΑ / ΥΠΟΓΡΑΦΗ

Ο ΜΕΛΕΤΩΝ

ΜΕΛΕΤΗ

ΤΡΟΠΟΠΟΙΗΣΕΩΝ ΤΟΥ ΡΥΜΟΤΟΜΙΚΟΥ ΣΧΕΔΙΟΥ ΣΤΟΥΣ ΟΙΚΙΣΜΟΥΣ ΘΕΡΜΗΣ ΚΑΙ ΤΡΙΑΔΙΟΥ ΤΗΣ Δ.Ε. ΘΕΡΜΗΣ

ΑΝΤΙΚΕΙΜΕΝΟ ΜΕΛΕΤΗΣ:

ΠΟΛΕΟΔΟΜΙΚΗ ΜΕΛΕΤΗ

Στάδιο Μελέτης: 1ο

ΟΙΚΙΣΜΟΣ ΘΕΡΜΗ - Π.Ε. 2
ΤΡΟΠΟΠΟΙΗΣΗ ΡΥΜΟΤΟΜΙΑΣ
ΣΤΟ Ο.Τ. Γ442

ΧΑΡΤΗΣ

Π.1.10

ΚΑΙΜΑΚΑ

1:500

ΗΜΕΡΟΜΗΝΙΑ ΕΚΠΟΝΗΣΗΣ

ΙΟΥΝΙΟΣ 2020

Ο ΜΕΛΕΤΗΤΗΣ

ΚΟΥΚΟΣ Μ. ΗΛΙΑΣ
ΜΕΛΕΤΕΣ ΚΑΤΑΣΤΑΣΕΩΣ, ΠΟΛΕΟΔΟΜΙΑΣ
ΚΑΙ ΤΕΧΝΟΛΟΓΙΑΣ ΚΑΤΑΣΤΑΣΕΩΣ
ΠΛΗΡΗ ΟΙΚΟΝΟΜΙΚΗ ΕΠΕΞΕΡΓΑΣΙΑ
ΤΕΛΕΣΤΕΣ ΕΡΓΩΝ
ΑΔΜΗ-11247272-ΑΔΜΗ-ΑΝΕΣΤΗΤΟΡΗΣ

ΚΟΥΚΟΣ ΗΛΙΑΣ
ΜΗΧ. ΧΩΡΟΤΑΞΙΑΣ, ΠΟΛΕΟΔΟΜΙΑΣ &
ΠΕΡΙΦΕΡΕΙΑΚΗΣ ΑΝΑΠΤΥΞΗΣ
Α.Μ. 22648

ΕΛΕΓΧΘΗΚΕ
Ο ΕΠΙΒΛΕΠΩΝ


ΜΕΤΕΠΙΣΤΟΤΕΥΜΕΝΗ
ΠΡΟΤΑΝΕΝΗ ΤΕΧΝΙΚΗ
ΠΟΛΕΟΔΟΜΙΚΩΝ ΕΡΓΩΝ
ΚΑΙ ΤΕΧΝΟΛΟΓΙΑΣ


ΘΕΩΡΗΘΗΚΕ
14/6/2019
ο Διευθυντής
14/6/2019
14/6/2019




ΣΥΝΟΔΕΥΕΙ ΤΗΝ ΥΠ'

ΑΡΙΘΜ. 14/6/2019 Α.Δ.Σ.
ΘΕΩΡΗΘΗΚΕ
Ο ΔΗΜΑΡΧΟΣ

ο Διευθυντής
14/6/2019
14/6/2019

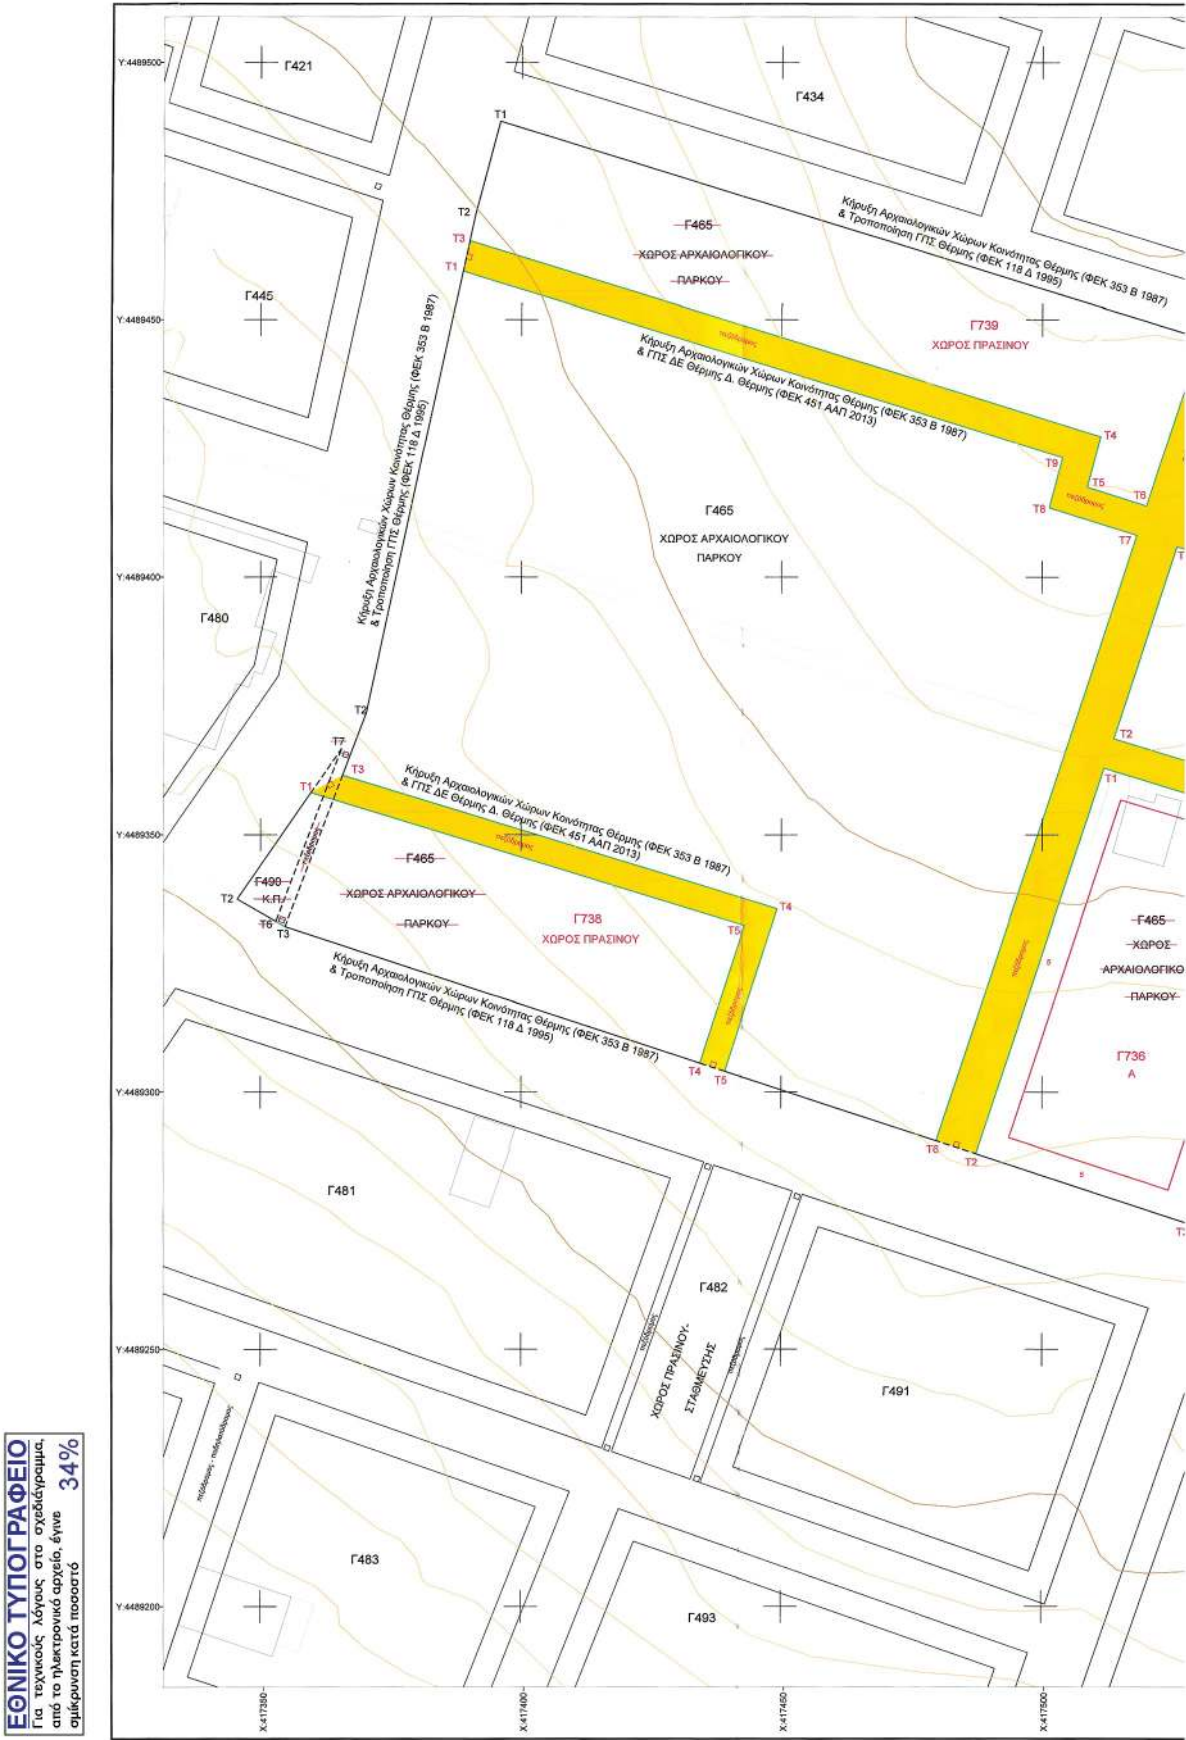

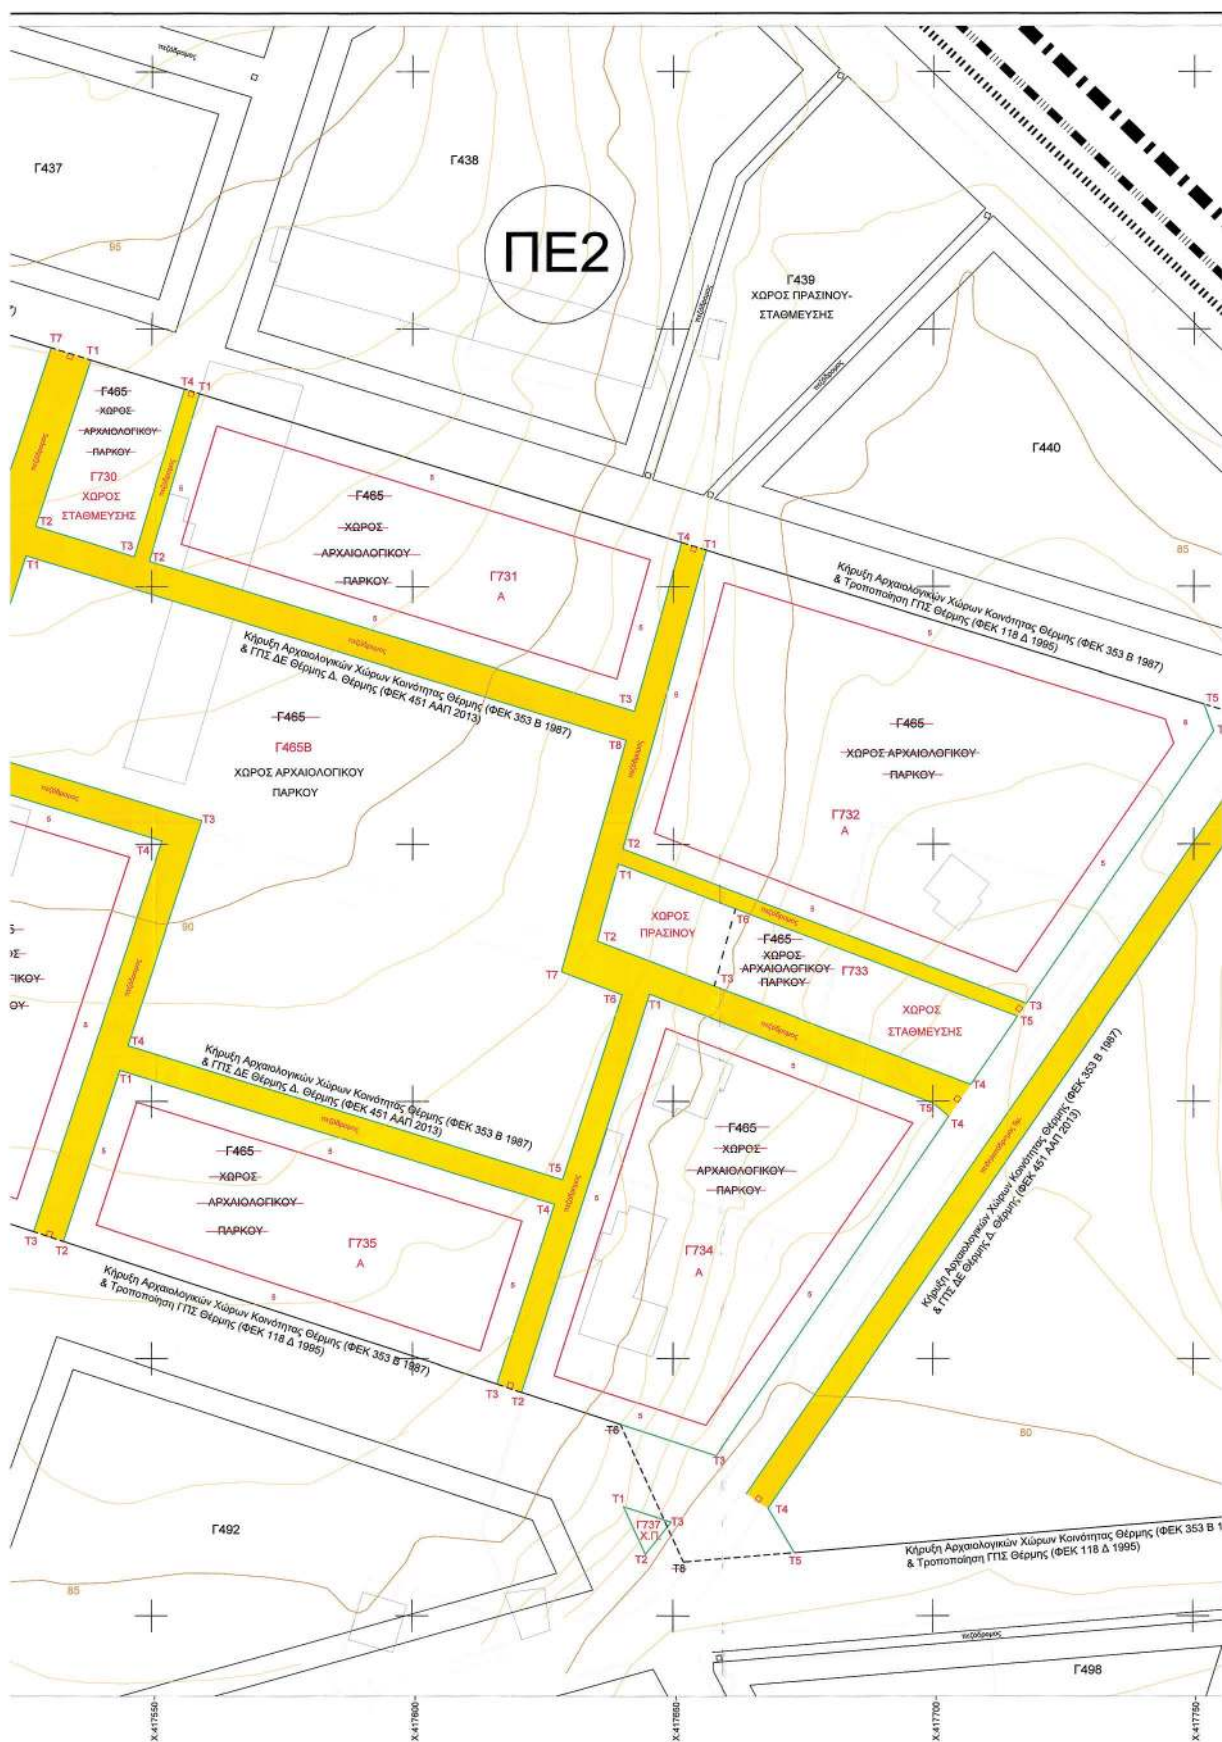

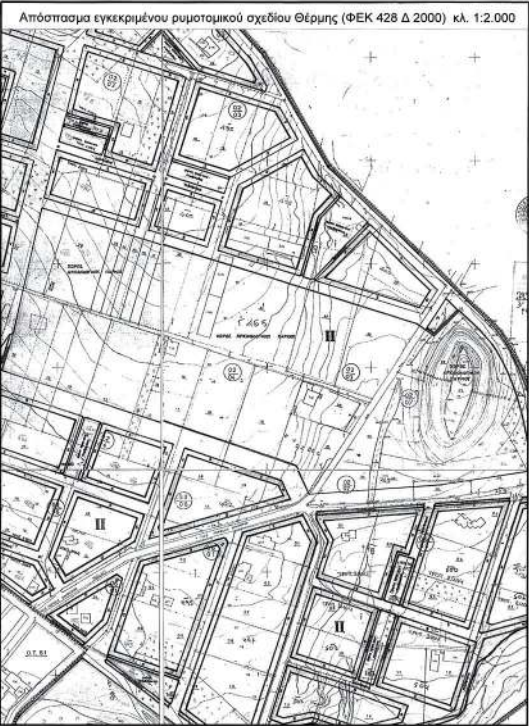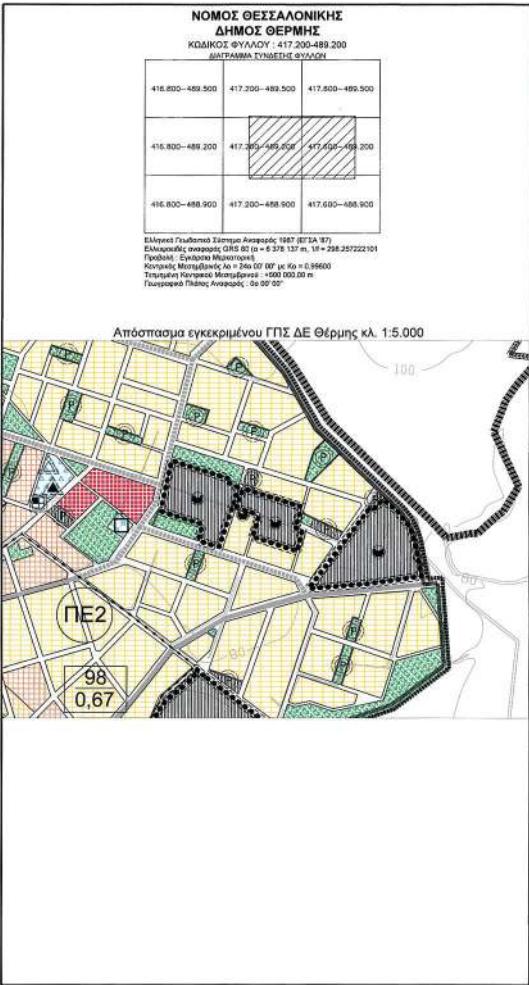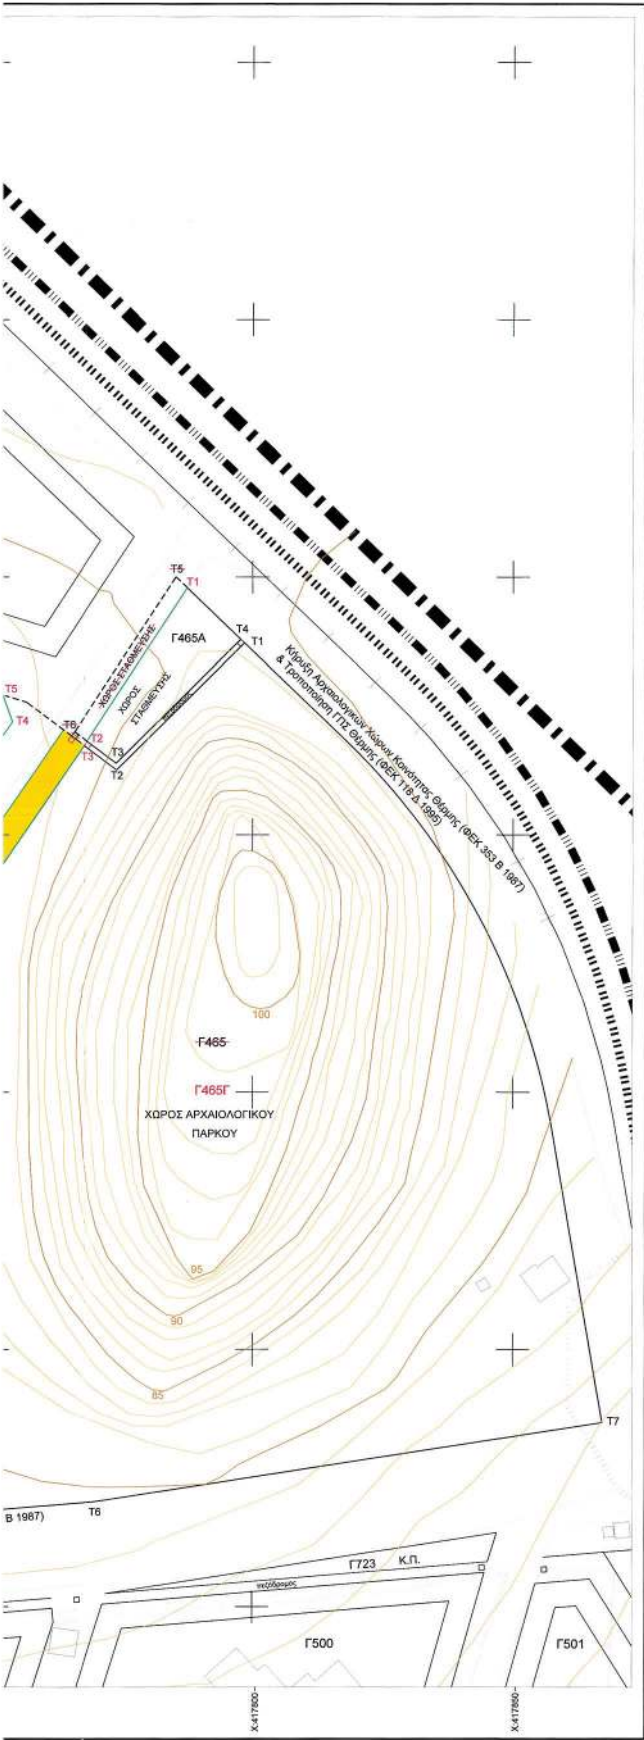

ΥΠΟΜΝΗΜΑ

	Όριο Δήμου
	Όριο Γ.Π.Σ. 1988
	Όριο Πολεοδομικής Ενότητας (Π.Ε.)
	Όριο παλαιού οικισμού
	Νέα ρυμοτομική γραμμή
	Νέα οικοδομική γραμμή
	Υφιστάμενη ρυμοτομική / οικοδομική γραμμή
	Καταργούμενη ρυμοτομική / οικοδομική γραμμή
	Γραμμή διαχωρισμού χρήσης
	Οριοθέτηση υδατορρέοντος / Κορυφές Οριοθέτησης
	Αρίθμηση πολεοδομικής ενότητας
	Αμύνης Κατοικία
	Γενική Κατοικία
	Γενική Κατοικία Α
	Κεντρικές Λειτουργίες
	Κονόχρηστος Χώρος
	Κονόχρηστο Πράσινο
	Χώρος Στάθμευσης

ΙΣΧΥΟΝΤΑ ΦΕΚ

451 ΑΑΠ 2013 - ΓΠΣ της ΔΕ Θέρμης Δήμου Θέρμης
428 Δ 2000 - Πολεοδομική Μελέτη Επέκτασης οικισμού Θέρμης

Θεωρείται ως προς την ισχύουσα ρυμοτομία
Στα παρόν διαγράμματα δεν απεικονίζονται και δε ρυθμίζονται οι χρήσεις γης των οικοδομικών τετραγώνων πλην των Ο.Τ. Γ465, Γ465Α, Γ465Β, Γ465Γ και Γ730 έως Γ739 προκειμένου να αποφευχθούν τυχόν παρερμηνείες από την αντιστοίχια μεταξύ των παλαιών συμβολισμών χρήσεων γης (όπως αποδίδονται στις Πολεοδομικές Μελέτες Αναθεώρησης και Επέκτασης Θέρμης - ΦΕΚ 1023 Δ 1989, 428 Δ 2000, 80 Δ 2002 και 264 Δ 2002) και των συμβολισμών χρήσεων γης της παρούσας μελέτης. Για τη ρύθμιση των χρήσεων γης στο σύνολο των οικοδομικών τετραγώνων των οικισμών Θέρμης και Τριάδιου εκπονείται Μελέτη Εναρμόνισης Χρήσεων Γης σύμφωνα με το ΓΠΣ ΔΕ Θέρμης (ΦΕΚ 451 ΑΑΠ 2013).

Το παρόν διάγραμμα συντάσσεται την από
10.11.2020, σύμφωνα με την Τμήματος
Χωρικού Σχεδιασμού της Γεν. Δ/νσης
Προγραμματισμού και Υποδομών Π.Κ.Μ.
προς το Σ.Υ.Π.Ο.Δ.Α. Π.Ε. Θεσσαλονίκης.

Ο/Η Εισαγγελέας/Γραφείο
Ε.Μ.Μ.Ε.Τ.Α. Σ.Υ.Π.Ο.Δ.Α. Π.Ε. Θεσσαλονίκης
Αρ.Πρωτ. 10/2020
Συν. Π.Ε.
με Α.Π.

ΠΙΝΑΚΕΣ ΣΥΝΤΕΤΑΓΜΕΝΩΝ ΚΟΥΡΦΩΝ Ο.Τ.

ΤΡΟΠΟΠΟΙΗΣΗ ΧΩΡΟΥ ΑΡΧΑΙΟΛΟΓΙΚΟΥ ΠΑΡΚΟΥ			
Ο.Τ. Γ 729			
Κουρφή	X	Y	
T1	417283.31	4489444.02	
T2	417027.76	4489411.71	
T3	417546.68	4489405.79	
T4	417556.34	4489438.38	
Ο.Τ. Γ730			
Κουρφή	X	Y	
T1	417259.20	4489437.48	
T2	417549.54	4489404.85	
T3	417642.59	4489375.80	
T4	417651.67	4489406.57	
Ο.Τ. Γ731			
Κουρφή	X	Y	
T1	417311.20	4489362.99	
T2	417487.57	4489288.00	
T3	417527.41	4489274.48	
T4	417552.55	4489306.85	
Ο.Τ. Γ732			
Κουρφή	X	Y	
T1	417656.48	4489407.07	
T2	417648.37	4489349.07	
T3	417717.91	4489315.01	
T4	417751.81	4489371.93	
T5	417751.97	4489377.20	
Ο.Τ. Γ733			
Κουρφή	X	Y	
T1	417639.57	4489346.14	
T2	417635.41	4489331.16	
T3	417657.90	4489323.44	
T4	417707.26	4489301.28	
T5	417716.19	4489316.46	
T6	417662.07	4489337.44	
Ο.Τ. Γ734			
Κουρφή	X	Y	
T1	417616.51	4489330.81	
T2	417620.96	4489343.93	
T3	417658.35	4489321.15	
T4	417693.09	4489297.13	
T5	417706.16	4489299.60	
Ο.Τ. Γ735			
Κουρφή	X	Y	
T1	417543.91	4489306.09	
T2	417533.10	4489272.78	
T3	417616.23	4489345.14	
T4	417627.36	4489280.02	
Ο.Τ. Γ736			
Κουρφή	X	Y	
T1	417311.20	4489362.99	
T2	417487.57	4489288.00	
T3	417527.41	4489274.48	
T4	417552.55	4489306.85	
Ο.Τ. Γ737			
Κουρφή	X	Y	
T1	417640.39	4489221.25	
T2	417644.79	4489211.98	
T3	417649.67	4489218.23	
Ο.Τ. Γ738			
Κουρφή	X	Y	
T1	417249.53	4489337.33	
T2	417349.53	4489337.33	
T3	417354.71	4489332.13	
T4	417434.39	4489305.02	
T5	417442.92	4489332.38	
Ο.Τ. Γ739			
Κουρφή	X	Y	
T1	417335.90	4489468.55	
T2	417391.17	4489470.60	
T3	417390.01	4489465.30	
T4	417311.27	4489427.31	
T5	417306.69	4489417.53	
T6	417300.06	4489411.90	
T7	417300.68	4489446.40	
Ο.Τ. Γ465			
Κουρφή	X	Y	
T1	417287.48	4489397.93	
T2	417706.16	4489366.18	
T3	417773.80	4489363.92	
T4	417797.73	4489387.93	
Ο.Τ. Γ465Α			
Κουρφή	X	Y	
T1	417255.90	4489406.00	
T2	417513.72	4489396.78	
T3	417534.84	4489354.50	
T4	417545.40	4489316.85	
T5	417628.82	4489284.76	
T6	417640.23	4489320.71	
T7	417626.58	4489325.23	
T8	417641.94	4489370.38	
Ο.Τ. Γ465Β			
Κουρφή	X	Y	
T1	417295.46	4489387.24	
T2	417773.89	4489362.40	
T3	417767.60	4489367.35	
T4	417666.33	4489320.94	
T5	417673.96	4489323.23	
T6	417769.74	4489320.44	
T7	417667.19	4489325.81	

ΕΛΛΗΝΙΚΗ ΔΗΜΟΚΡΑΤΙΑ
ΝΟΜΟΣ ΘΕΣΣΑΛΟΝΙΚΗΣ
ΔΗΜΟΣ ΘΕΡΜΗΣ

3/4/20

Ε.Μ.Μ.Ε.Τ.Α. Σ.Υ.Π.Ο.Δ.Α. Π.Ε. Θεσσαλονίκης

Η αν. Προϊσταμένη Υπηρεσία
Τ.Π.Ο. Σ.Δ.Κ.

1 ☒ ΑΡΧΙΤΕΚΤΟΝΙΚΗ

2 ☐ ΕΓΚΡΙΝΕΤΑΙ ΟΠΩΣ ΕΝΔΕΙΚΝΕΤΑΙ

3 ☐ ΑΝΑΘΕΩΡΗΣΗ ΚΑΙ ΕΠΑΝΕΛΕΓΧΟΣ

4 ☐ ΔΕΝ ΑΠΑΙΤΕΙΤΑΙ ΕΛΕΓΧΟΣ

2η 13/06/2020 Η ΚΟΥΚΟΣ

ΕΚΔΟΣΗ ΗΜΕΡΟΜΗΝΙΑ ΟΝΟΜΑ / ΥΠΟΓΡΑΦΗ Ο ΜΕΛΕΤΩΝ

ΜΕΛΕΤΗ
ΤΡΟΠΟΠΟΙΗΣΕΩΝ ΤΟΥ ΡΥΜΟΤΟΜΙΚΟΥ ΣΧΕΔΙΟΥ ΣΤΟΥΣ ΟΙΚΙΣΜΟΥΣ
ΘΕΡΜΗΣ ΚΑΙ ΤΡΙΑΔΙΟΥ ΤΗΣ Δ.Ε. ΘΕΡΜΗΣ

ΑΝΤΙΚΕΙΜΕΝΟ ΜΕΛΕΤΗΣ: ΠΟΛΕΟΔΟΜΙΚΗ ΜΕΛΕΤΗ

Στάδιο Μελέτης: 1ο

ΧΑΡΤΗΣ Π1.12

ΚΑΛΑΚΑ 1:500 ΗΜΕΡΟΜΗΝΙΑ ΕΚΠΟΝΗΣΗΣ ΙΟΥΝΙΟΣ 2020

Ο ΜΕΛΕΤΗΤΗΣ ΚΟΥΚΟΣ ΗΝΑΣ

ΕΛΕΓΧΘΗΚΕ Ο ΕΠΙΒΛΕΠΩΝ ΣΥΝΟΔΕΥΕΙ ΤΗΝ ΥΠ' ΑΡΙΘΜ. 3/4/2019 Α.Δ.Σ. ΘΕΡΜΗΣ Η ΔΗΜΑΡΧΟΣ

ΚΟΥΚΟΣ ΗΝΑΣ
ΜΗΧ. ΧΩΡΟΤΑΞΙΑΣ, ΠΟΛΕΟΔΟΜΙΑΣ & ΠΕΡΙΦΕΡΕΙΑΚΗΣ ΑΝΑΠΤΥΞΗΣ
Α.Μ. 22648

ΕΛΕΓΧΘΗΚΕ Ο ΕΠΙΒΛΕΠΩΝ
ΝΕΝΤΕΛΙΔΟΥ ΣΑΡΗ
ΠΡΟΪΣΤΑΜΕΝΗ ΤΕΧΝΙΚΩΝ
ΠΟΛΙΤΕΧΝΕΙΟΥ ΘΕΣΣΑΛΟΝΙΚΗΣ
ΚΑΙ ΕΙΣΑΓΓΕΛΕΤΕ
ΘΕΩΡΗΘΗΚΕ
21/10/2020

ΚΟΥΤΙΛΑΣ ΣΑΒ/ΒΟΥΣ
ΠΡΩΤΟΔΟΝΤΗΣ
21/10/2020



ΕΘΝΙΚΟ ΤΥΠΟΓΡΑΦΕΙΟ

Το Εθνικό Τυπογραφείο αποτελεί δημόσια υπηρεσία υπαγόμενη στην Προεδρία της Κυβέρνησης και έχει την ευθύνη τόσο για τη σύνταξη, διαχείριση, εκτύπωση και κυκλοφορία των Φύλλων της Εφημερίδας της Κυβερνήσεως (ΦΕΚ), όσο και για την κάλυψη των εκτυπωτικών - εκδοτικών αναγκών του δημοσίου και του ευρύτερου δημόσιου τομέα (ν. 3469/2006/Α' 131 και π.δ. 29/2018/Α' 58).

1. ΦΥΛΛΟ ΤΗΣ ΕΦΗΜΕΡΙΔΑΣ ΤΗΣ ΚΥΒΕΡΝΗΣΕΩΣ (ΦΕΚ)

- Τα **ΦΕΚ σε ηλεκτρονική μορφή** διατίθενται δωρεάν στο **www.et.gr**, την επίσημη ιστοσελίδα του Εθνικού Τυπογραφείου. Όσα ΦΕΚ δεν έχουν ψηφιοποιηθεί και καταχωριστεί στην ανωτέρω ιστοσελίδα, ψηφιοποιούνται και αποστέλλονται επίσης δωρεάν με την υποβολή αιτήματος στην ηλεκτρονική διεύθυνση **feksales@et.gr**.
- Τα **ΦΕΚ σε έντυπη μορφή** διατίθενται σε μεμονωμένα φύλλα είτε απευθείας από το Τμήμα Πωλήσεων και Συνδρομητών, είτε ταχυδρομικά με την αποστολή αιτήματος παραγγελίας στην ηλεκτρονική διεύθυνση **feksales@et.gr**.
 - Το κόστος ενός ασπρόμαυρου ΦΕΚ από 1 έως 16 σελίδες είναι 1,00 €, αλλά για κάθε επιπλέον οκτασέλιδο (ή μέρος αυτού) προσαυξάνεται κατά 0,20 €. Το κόστος ενός έγχρωμου ΦΕΚ από 1 έως 16 σελίδες είναι 1,50 €, αλλά για κάθε επιπλέον οκτασέλιδο (ή μέρος αυτού) προσαυξάνεται κατά 0,30 €.
 - Το τεύχος Α.Σ.Ε.Π. διατίθεται δωρεάν.
 - Υπάρχει δυνατότητα ετήσιας συνδρομής οποιουδήποτε τεύχους σε έντυπη μορφή μέσω του Τμήματος Πωλήσεων και Συνδρομητών.

• Τρόποι αποστολής κειμένων προς δημοσίευση:

- Α.** Αποστολή των εγγράφων προς δημοσίευση στο ΦΕΚ στην ηλεκτρονική διεύθυνση **https://eservices.et.gr**. Σχετικές εγκύκλιοι και οδηγίες στην ηλεκτρονική διεύθυνση του Εθνικού Τυπογραφείου (**www.et.gr**) στη διαδρομή **Ανακοινώσεις → Εγκύκλιοι**.
- Β.** Κατ' εξαίρεση, όσοι πολίτες δεν διαθέτουν προηγμένη ψηφιακή υπογραφή μπορούν είτε να αποστέλλουν ταχυδρομικά, είτε να καταθέτουν με εκπρόσωπό τους κείμενα προς δημοσίευση εκτυπωμένα σε χαρτί στο Τμήμα Παραλαβής και Καταχώρισης Δημοσιευμάτων.

• Πληροφορίες, σχετικά με την αποστολή/κατάθεση εγγράφων προς δημοσίευση, την ημερήσια κυκλοφορία των Φ.Ε.Κ., με την πώληση των τευχών και με τους ισχύοντες τιμοκαταλόγους για όλες τις υπηρεσίες μας, περιλαμβάνονται στον ιστότοπο (**www.et.gr**). Επίσης μέσω του ιστότοπου δίδονται πληροφορίες σχετικά με την πορεία δημοσίευσης των εγγράφων, με βάση τον Κωδικό Αριθμό Δημοσίευματος (ΚΑΔ). Πρόκειται για τον αριθμό που εκδίδει το Εθνικό Τυπογραφείο για όλα τα κείμενα που πληρούν τις προϋποθέσεις δημοσίευσης.

2. ΕΚΤΥΠΩΤΙΚΕΣ - ΕΚΔΟΤΙΚΕΣ ΑΝΑΓΚΕΣ ΤΟΥ ΔΗΜΟΣΙΟΥ

Το Εθνικό Τυπογραφείο ανταποκρινόμενο σε αιτήματα υπηρεσιών και φορέων του δημοσίου αναλαμβάνει να σχεδιάσει και να εκτυπώσει έντυπα, φυλλάδια, βιβλία, αφίσες, μπλοκ, μηχανογραφικά έντυπα, φακέλους για κάθε χρήση, κ.ά.

Επίσης σχεδιάζει ψηφιακές εκδόσεις, λογότυπα και παράγει οπτικοακουστικό υλικό.

Ταχυδρομική Διεύθυνση: **Καποδιστρίου 34, 10432 Αθήνα**

ΤΗΛΕΦΩΝΙΚΟ ΚΕΝΤΡΟ: 210 5279000

Ιστότοπος: **www.et.gr**

Πληροφορίες σχετικά με την λειτουργία του ιστότοπου: **helpdesk.et@et.gr**

Αποστολή εγγράφων προς δημοσίευση στο ΦΕΚ στην ηλεκτρονική διεύθυνση
https://eservices.et.gr

ΕΞΥΠΗΡΕΤΗΣΗ ΚΟΙΝΟΥ

Πωλήσεις - Συνδρομές: (Ισόγειο, τηλ. 210 5279178 - 180)

Πληροφορίες: (Ισόγειο, Γραφείο 3 και τηλεφ. κέντρο 210 5279000)

Παραλαβή Δημοσιευτέας Ύλης: (Ισόγειο, τηλ. 210 5279139)

Ωράριο για το κοινό: Δευτέρα έως και Παρασκευή: 8:00 - 13:30



* 0 4 0 0 7 9 8 1 3 1 0 2 5 0 0 1 2 *