



ΕΦΗΜΕΡΙΔΑ ΤΗΣ ΚΥΒΕΡΝΗΣΕΩΣ ΤΗΣ ΕΛΛΗΝΙΚΗΣ ΔΗΜΟΚΡΑΤΙΑΣ

30 Οκτωβρίου 2025

ΤΕΥΧΟΣ ΤΕΤΑΡΤΟ

Αρ. Φύλλου 845

ΑΠΟΦΑΣΕΙΣ

Αριθμ. 71204

Καθορισμός χώρου (χωροθέτηση) για την κατασκευή υπόγειου χώρου στάθμευσης αυτοκινήτων στην περιοχή του Ο.Τ. 247 (πλατεία) και των όμορων κοινόχρηστων χώρων (οδών) του σχεδίου πόλεως Αμαλιάδας.

Ο ΓΡΑΜΜΑΤΕΑΣ
ΑΠΟΚΕΝΤΡΩΜΕΝΗΣ ΔΙΟΙΚΗΣΗΣ
ΠΕΛΟΠΟΝΝΗΣΟΥ,
ΔΥΤΙΚΗΣ ΕΛΛΑΔΑΣ ΚΑΙ ΙΟΝΙΟΥ

Έχοντας υπόψη:

1. Το ν.δ. της 17.7.1923 «Περί σχεδίων πόλεων, κώμων και συνοικισμών του Κράτους και οικοδομής αυτών» (Α' 228) και ειδικότερα τα άρθρα 1, 2, 3, 9 και την παρ. 1 του άρθρου 70 αυτού.
2. Τον ν. 1337/1983 «Επέκταση των πολεοδομικών σχεδίων, οικιστική ανάπτυξη και σχετικές ρυθμίσεις» (Α' 33).
3. Τον ν. 2503/1997 «Διοίκηση, οργάνωση, στελέχωση της Περιφέρειας, ρύθμιση θεμάτων για την τοπική αυτοδιοίκηση και άλλες διατάξεις» (Α' 107).
4. Τον ν. 2508/1997 «Βιώσιμη οικιστική ανάπτυξη των πόλεων και οικισμών της χώρας και άλλες διατάξεις» (Α' 124).
5. Τον ν. 2647/1998 «Μεταβίβαση αρμοδιοτήτων στις Περιφέρειες και την Αυτοδιοίκηση και άλλες διατάξεις» (Α' 237).
6. Τον ν. 3852/2010 «Νέα Αρχιτεκτονική της Αυτοδιοίκησης και της Αποκεντρωμένης Διοίκησης Πρόγραμμα Καλλικράτης» (Α' 87) και, ιδίως, το άρθρο 280 αυτού.
7. Τον ν. 3861/2010 «Ενίσχυση της διαφάνειας με την υποχρεωτική ανάρτηση νόμων και πράξεων των κυβερνητικών, διοικητικών και αυτοδιοικητικών οργάνων στο διαδίκτυο "Πρόγραμμα Διαύγεια" και άλλες διατάξεις» (Α' 112).
8. Τον ν. 4447/2016 «Χωρικός σχεδιασμός - Βιώσιμη ανάπτυξη και άλλες διατάξεις» (Α' 241) και, ιδίως την παρ. 14 του άρθρου 7 αυτού.
9. Τον ν. 4759/2020 «Εκσυγχρονισμός της Χωροταξικής και Πολεοδομικής Νομοθεσίας και άλλες διατάξεις» (Α' 245).

10. Το π.δ. 139/2010 «Οργανισμός της Αποκεντρωμένης Διοίκησης Πελοποννήσου, Δυτικής Ελλάδας και Ιονίου» (Α' 232).

11. Το άρθρο 324 του Κώδικα Βασικής Πολεοδομικής Νομοθεσίας (ΚΒΠΝ), (π.δ. της 14/27.7.1999, Δ' 580).

12. Τα άρθρα 3 και 5 του Κεφαλαίου Β' του ν. 1650/1986 (Α' 160).

13. Τα άρθρα 63 και 64 του ν. 4954/2022 (Α' 136).

14. Το άρθρο 8 του ν. 2052/1992 (Α' 95), όπως κωδικοποιήθηκε με το άρθρο 324 του Κώδικα Βασικής Πολεοδομικής Νομοθεσίας και τροποποιήθηκε με το άρθρο 10 του ν. 2947/2001 (Α' 228).

15. Το άρθρο 29 του ν. 2831/2000 «Τροποποίηση των διατάξεων του ν. 1577/1985 "Γενικός Οικοδομικός Κανονισμός" και άλλες πολεοδομικές διατάξεις» (Α' 140), όπως τροποποιήθηκε με το άρθρο 10 του ν. 3044/2002 «Μεταφορά Συντελεστή Δόμησης και ρυθμίσεις άλλων θεμάτων αρμοδιότητας Υπουργείου Περιβάλλοντος, Χωροταξίας και Δημοσίων Έργων» (Α' 197), συμπληρώθηκε με το άρθρο 32 του ν. 3164/2003 (Α' 176) και τροποποιήθηκε με την παρ. 1 του άρθρου 3 του ν. 4315/2014 (Α' 269).

16. Το π.δ. 455/1976 (Α' 169), όπως τροποποιήθηκε με το π.δ. 326/1991 (Α' 117).

17. Τα οριζόμενα στην υπό στοιχεία Εγκ-7/2004 (Εγκ-4828/26-1-2004) εγκύκλιο της Διεύθυνσης Πολεοδομικού Σχεδιασμού του ΥΠΕΧΩΔΕ «Καθορισμός υπογείων χώρων στάθμευσης αυτοκινήτων σε κοινόχρηστους χώρους και χώρους κοινής ωφέλειας».

18. Την υπ' αρ. 80439/3436/27.11.1985 απόφαση του Υπουργού Περιβάλλοντος, Χωροταξίας και Δημοσίων Έργων «Έγκριση γενικού πολεοδομικού σχεδίου (ΓΠΣ) Αμαλιάδας (Ν. Ηλείας)» (Δ' 3/1986), όπως τροποποιήθηκε με τις υπ' αρ. 287/17.3.1.1992 (Δ' 144) και 81812/5411/8.8.1993 (Δ' 1280) υπουργικές αποφάσεις.

19. Την υπ' αρ. 3925/11.9.1992 απόφαση του Νομάρχη Ηλείας «Έγκριση Πολεοδομικής Μελέτης Αναθεώρησης του σχεδίου πόλης Αμαλιάδας Ν. Ηλείας» (Δ' 1064), όπως τροποποιήθηκε με το από 29.1.2013 π.δ. (ΑΑΠ 37).

20. Την υπ' αρ. 311/2024 απόφαση του Δ.Σ. Δήμου Ήλιδας «Καθορισμός χώρου για την κατασκευή υπόγειου χώρου στάθμευσης, ιδιοκτησίας Δήμου Ήλιδας στην περιοχή Ο.Τ. 247 (πλατεία) και των όμορων κοινοχρήστων

χώρων αυτού, για τις ανάγκες του κτηρίου διοικητηρίου Αμαλιάδας και για δημόσια χρήση».

21. Την υπ' αρ. 359/2024 απόφαση του Δ.Σ. Ήλιδας «Έγκριση Μελέτης Κυκλοφοριακών επιπτώσεων υπογείου χώρου στάθμευσης αυτοκινήτων στα Ο.Τ. 188 και Κ.Χ. 247 για τις ανάγκες έργου και των τροποποιήσεων που θα φέρει σε αυτό», με το τοπογραφικό διάγραμμα.

22. Τα στοιχεία του φακέλου έτσι όπως αυτά διαβιβαστήκαν στην ΔΙΠΕΧΩΣΧ/ΔΕ/ΑΠΔΠΔΕ ΚΑΙ Ι με το υπό στοιχεία 28097/Δ4/3410/20.12.2024 αίτημα της Διεύθυνσης Τεχνικών Υπηρεσιών του Δήμου Ήλιδας του Νομού Ηλείας (υπ' αρ. 93898/23.12.2024 Αποκεντρωμένης Διοίκησης Πελοποννήσου, Δυτικής Ελλάδας και Ιονίου), με θέμα «αποστολή φακέλου για τον καθορισμό χώρου για την κατασκευή υπόγειου χώρου στάθμευσης αυτοκινήτων, στην περιοχή του Ο.Τ. 247 (πλατεία) και των όμορων κοινοχρήστων χώρων (οδών) του σχεδίου πόλεως Αμαλιάδας».

23. Την υπό στοιχεία 70539/Σ.29594/13.10.2025 απόφαση του Γραμματέα της Αποκεντρωμένης Διοίκησης Πελοποννήσου, Δυτικής Ελλάδας και Ιονίου για την έγκριση σημειακής τροποποίησης του Γενικού Πολεοδομικού Σχεδίου (ΓΠΣ) Δ.Ε. Αμαλιάδας του Δήμου Ήλιδας για την κατασκευή υπόγειου χώρου στάθμευσης αυτοκινήτων.

24. Την υπ' αρ. 46179/02.07.2025 απόφαση του Γενικού Διευθυντή Χωροταξικής, Περιβαλλοντικής και Αγροτικής Πολιτικής της Αποκεντρωμένης Διοίκησης Πελοποννήσου, Δυτικής Ελλάδας και Ιονίου «Περιβαλλοντικός έλεγχος για τη σημειακή τροποποίηση Γενικού Πολεοδομικού Σχεδίου (Γ.Π.Σ.) πόλεως Αμαλιάδας στο Ο.Τ. 247 (ΚΧ) για τη δημιουργία υπόγειου χώρου στάθμευσης, Δ. Ήλιδας, Π.Ε. Ηλείας» (ΑΔΑ: ΨΙΦΑΟΡ1Φ-ΙΝΧ).

25. Το άρθρο 56 του ν. 5215/2025 (Α' 116), σύμφωνα με τις οποίες οι θητείες των υφιστάμενων μελών των ΣΥΠΟΘΑ παρατείνονται από την λήξη τους έως την 31.10.2025.

26. Την υπ' αρ. 47467/08.07.2025 εισήγηση της ΔΙΠΕΧΩΣΧ/ΔΕ/ΑΠΔΠΔΕ & Ι προς το ΣΥΠΟΘΑ Α' ΠΕ ΗΛΕΙΑΣ.

27. Το υπ' αρ. 3/21.07.2025 διαβιβαστικό του ΣΥΠΟΘΑ Α' ΠΕ ΗΛΕΙΑΣ με θέμα: «Αποστολή Αποσπάσματος Πρακτικού της από 15 Ιουλίου 2025 Συνεδρίασης (Νο2/2025) του Συμβουλίου Πολεοδομικών Θεμάτων και Αμφισβητήσεων Α' ΠΕ Ηλείας (ΣΥΠΟΘΑ Α' ΠΕ Ηλείας)», σύμφωνα με το οποίο γνωμοδοτεί ομόφωνα θετικά για την έγκριση της ζητούμενης σημειακής τροποποίησης του Γενικού Πολεοδομικού Σχεδίου (ΓΠΣ) Δ.Ε. Αμαλιάδας, για τον καθορισμό χώρου (χωροθέτηση) για την κατασκευή υπόγειου χώρου στάθμευσης αυτοκινήτων στην περιοχή του Ο.Τ. 247 (πλατεία) και των όμορων κοινόχρηστων χώρων (οδών) του σχεδίου πόλεως Αμαλιάδας.

28. Την υπ' αρ. 86782/19.12.2022 (Υ.Ο.Δ.Δ. 1183) απόφαση του Υπουργού Εσωτερικών περί διορισμού του

Δημητρίου Κατσαρού του Χαραλάμπους στη θέση του μετακλητού Γραμματέα Αποκεντρωμένης Διοίκησης Πελοποννήσου, Δυτικής Ελλάδας και Ιονίου.

29. Το γεγονός ότι από τις κανονιστικές διατάξεις αυτής της απόφασης δεν προκαλείται δαπάνη σε βάρος του κρατικού προϋπολογισμού και του προϋπολογισμού του οικείου ΟΤΑ.

30. Το γεγονός ότι οι διατάξεις της παρούσας δεν αφορούν σε διοικητική διαδικασία για την οποία υπάρχει υποχρέωση καταχώρισης στο ΕΜΔΔ -ΜΙΤΟΣ, αποφασίζουμε:

Άρθρο 1

Τον καθορισμό του υπόγειου χώρου στάθμευσης αυτοκινήτων στο Ο.Τ. 247 και τον πέριξ αυτού πεζόδρομο, σύμφωνα με τα συνημμένα σχέδια. Κατά το ισχύον ρυμοτομικό σχέδιο - την υπ' αρ. 3925/11.9.1992 (Δ' 1064) απόφαση του Νομάρχη Ηλείας, όπως τροποποιήθηκε με το από 29.1.2013 π.δ. (ΑΑΠ 37) -, το Ο.Τ. 247 είναι χώρος πλατείας και ορίζεται από πεζόδρομο και τις οδούς Γηπέδου και Νικ. Πλαστήρα. Ο υπόγειος χώρος στάθμευσης θα διατηρηθεί σε ένα επίπεδο και θα έχει είσοδο-έξοδο από την οδό Γηπέδου. Η προαναφερόμενη πλατεία και ο περιβάλλων χώρος της, σύμφωνα με τα στοιχεία του φακέλου του αιτήματος, αποτελούν αδιαμόρφωτους χώρους.

Άρθρο 2

Η κατασκευή του υπόγειου χώρου στάθμευσης αυτοκινήτων υπόκειται στους εξής όρους και περιορισμούς:

1. Οι υπέργειες εγκαταστάσεις να περιορισθούν στις απολύτως αναγκαίες σύμφωνα με τις κείμενες διατάξεις, ώστε να μην παρεμποδίζεται η κοινή χρήση της πλατείας.

2. Να τηρηθούν όλες οι εγκρίσεις και οι προϋποθέσεις που τέθηκαν από τις αρμόδιες υπηρεσίες.


3. Να μην μειωθεί η έκταση της πλατείας και να μην διαταραχθεί και παρακλυθεί η κοινόχρηστη χρήση της, από την είσοδο και την έξοδο του υπόγειου σταθμού (οδός Γηπέδου), όπως επίσης να μην επιβαρυνθεί το υπάρχον οδικό δίκτυο.


4. Να διατηρηθεί ο κοινόχρηστος χαρακτήρας της πλατείας και του πέριξ αυτής πεζόδρομου μετά την υλοποίηση του έργου.


5. Η χρήση του υπόγειου χώρου στάθμευσης να συμβάλλει στη βελτίωση των όρων διαβίωσης των κατοίκων της ευρύτερης περιοχής.

6. Να τηρηθούν τα οριζόμενα στην υπ' αρ. 311/2024 απόφαση του Δ.Σ. του Δήμου Ήλιδας, σύμφωνα με την οποία ο υπόγειος χώρος στάθμευσης αυτοκινήτων θα προορίζεται για να καλύψει τις ανάγκες του διοικητηρίου και τις ανάγκες των δημοτών της ευρύτερης περιοχής.

Η ισχύς της παρούσας απόφασης αρχίζει από τη δημοσίευσή της στην Εφημερίδα της Κυβερνήσεως.

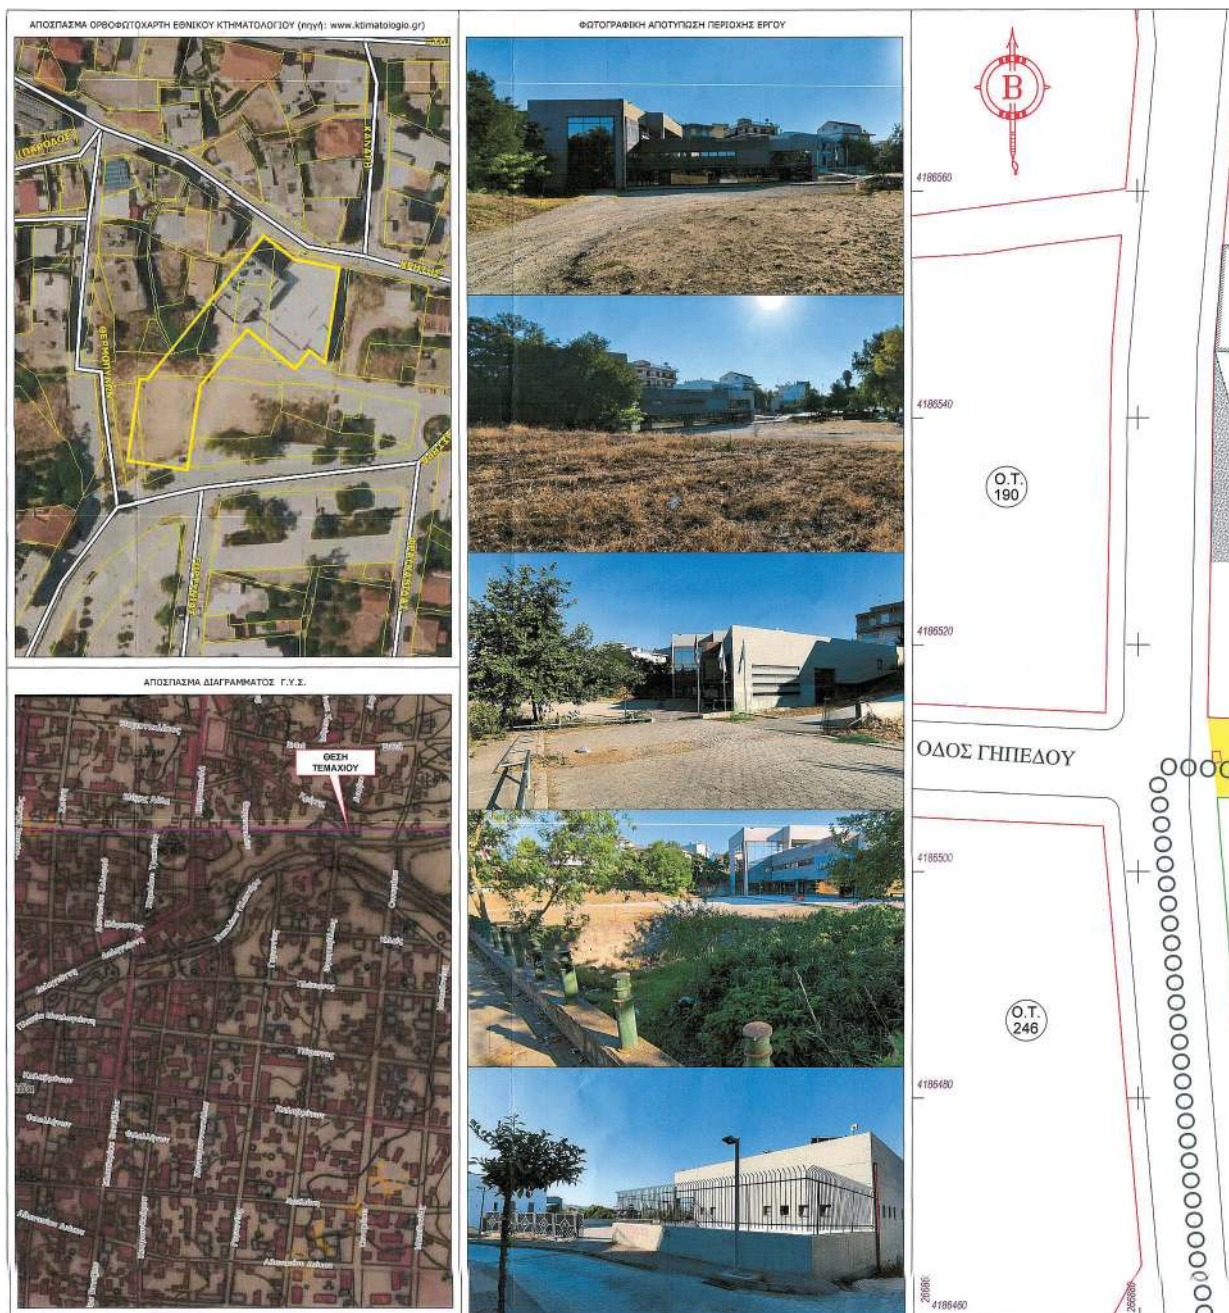

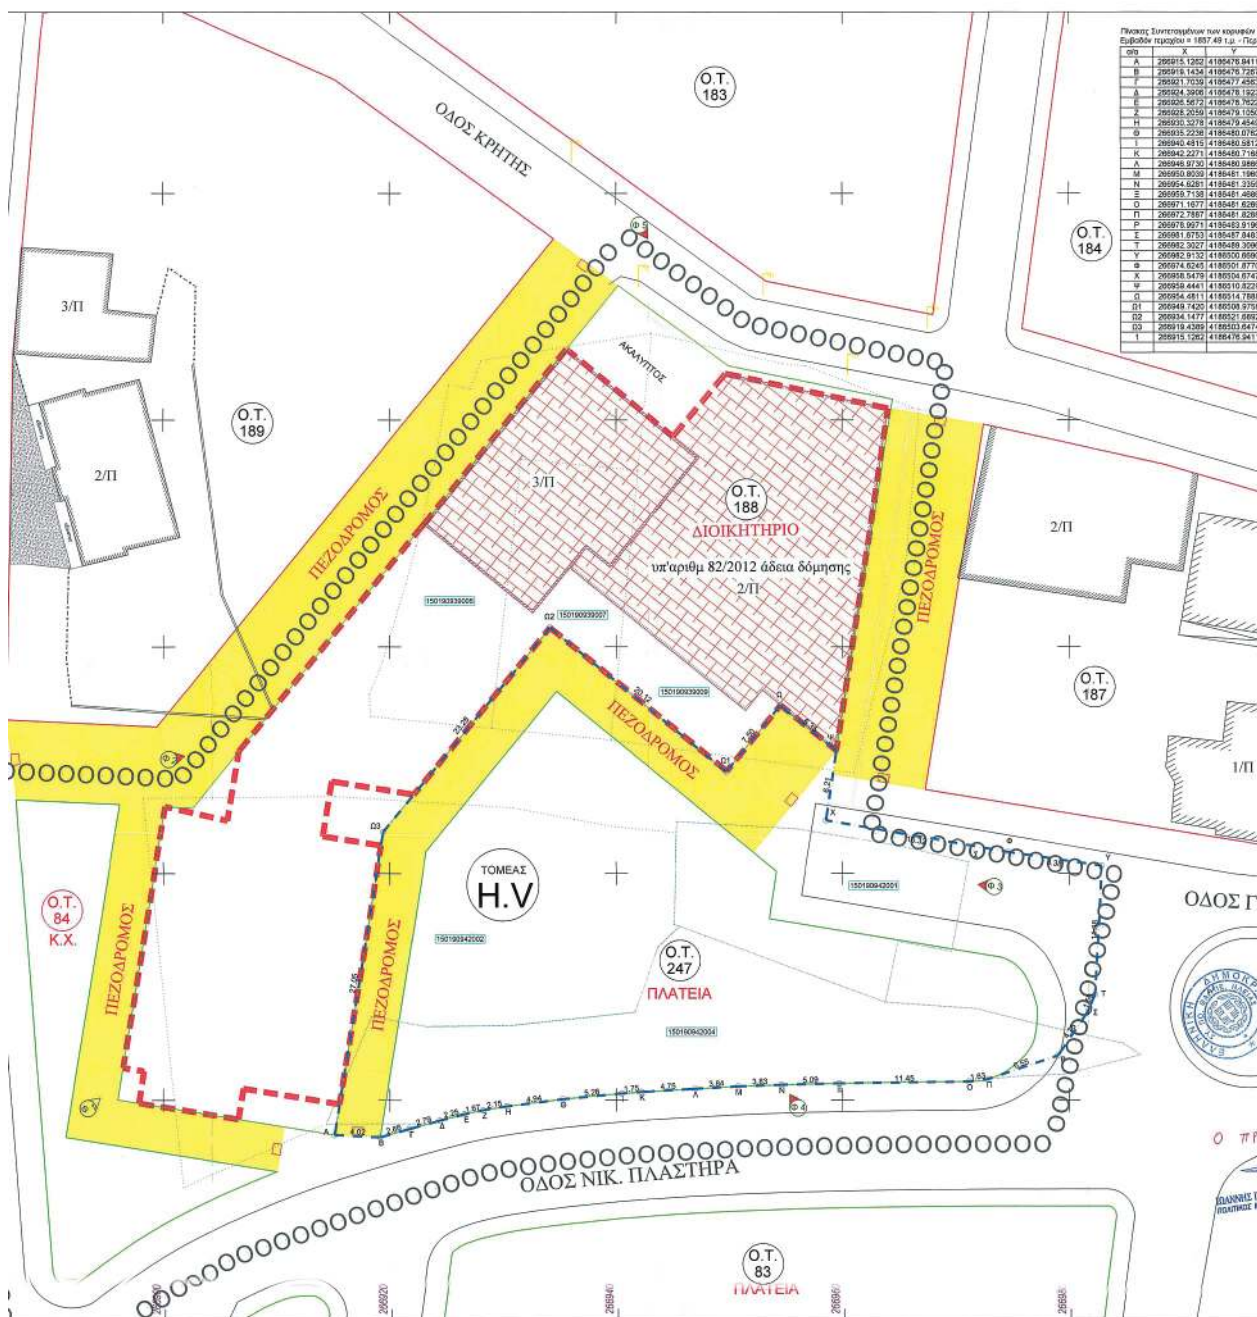

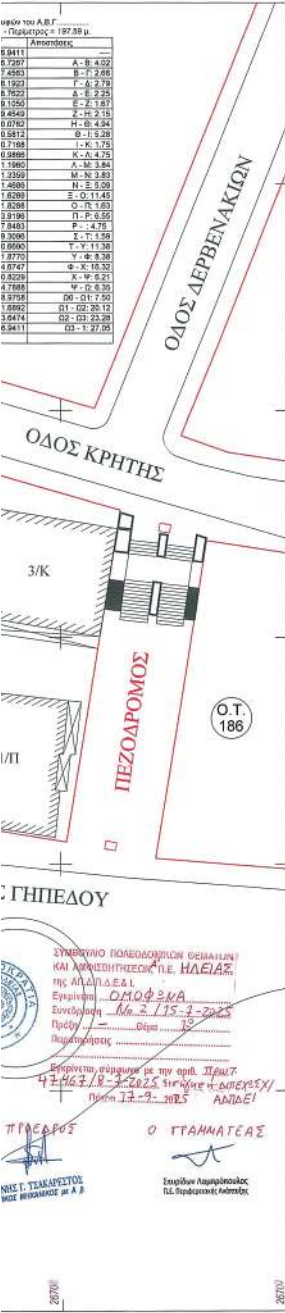

ΥΠΟΜΝΗΜΑ

1.ΕΜΒΛΑΔΟΜΕΤΡΙΚΗ ΧΩΡΟΥ

Ε(Α-Β-Γ-Δ-Ε-Ζ-Η-Θ-Ι-Κ-Λ-Μ-Ν-Ξ-Ο-Π-Ρ-Σ-Τ-Υ-Φ-Χ-Ψ-Ω-Δ1-Δ2-Δ3-Δ4)= 1.867,49 τ.μ.

Παρατηρήσεις:

1. Το διάγραμμα είναι ενταγμένο στο κρατικό σύστημα συντεταγμένων ΕΓΣΑ '87.
2. Οι διαστάσεις και τα εμβαδά υπολογίστηκαν αναλυτικά από τις συνήθεις μετρήσεις.
3. Η εφαρμογή των Πολυγωνικών Σφαλμάτων στο ΕΓΣΑ '87 πραγματοποιήθηκε με Real Time μετρήσεις δορυφορικού οργάνου GPS (RTK) και εδώνοντας χρήση του Ελληνικού Ιδρυτικού Συστήματος Υποστήριξης της Μετεωρολογίας (SmartNet Greece).
4. Για τις μετρήσεις χρησιμοποιήθηκε επιβατικός σταθμός Trimble R-25.

2.ΠΙΣΤΟΙ ΙΔΙΟΚΤΗΣΙΑΣ

- 150190939000 - το υπ'αριθμ. 1952/1-25-10-2000 συμβολαιογραφικό έγγραφο
- 150190939007 - το υπ'αριθμ. 8472/5-06-2012 & 8536/8-01-2013 συμβολαιογραφικά έγγραφα
- 150190939009 - το υπ'αριθμ. 19493/12-10-2000 συμβολαιογραφικό έγγραφο
- 150190942001 - το υπ'αριθμ. 338/09-06-2003 συμβολαιογραφικό έγγραφο
- 150190942002 - το ΦΕΚ657 ΔΑΔ/13-8-1988
- 150190942004 - το ΦΕΚ37 ΑΑ/13-2-2013

3.ΟΡΟΙ ΔΟΜΗΣΗΣ

(ΦΕΚ 37/ΑΑ/13-2-2013)

ΤΟΜΕΑΣ Η.Υ

Συντεταγμένη Δήμησης: 3
Ποσοστό κάλυψης: 100% του εθνικού περιγράμματος
Μέγιστο υψος στέγης: 14.80μ.

ΧΡΗΣΗ ΓΗΣ ΣΤΟΝ ΤΟΜΕΑ Η.Υ

Ο.Τ. 186 - ΤΟΜΕΑΣ Η.Υ : Διοικητήριο, Ο.Τ. 247 - ΤΟΜΕΑΣ Η.Υ : Πλατεία, Κοινόχρηστος Χώρος

ΕΛΛΗΝΙΚΗ ΔΗΜΟΚΡΑΤΙΑ
ΝΟΜΟΣ ΗΛΕΙΑΣ
ΔΗΜΟΣ ΗΛΙΔΑΣ
ΔΙΝΗ ΥΠΗΡΕΣΙΑΣ ΔΟΜΗΣΗΣ ΠΕΡΙΤΟΣ & ΧΩΡΟΤΑΞΙΑΣ

ΦΕΡΟΜΕΝΟ ΟΡΟΙ ΔΟΜΗΣΗΣ

Θεωρείται το παρόν Τοπογραφικό Διάγραμμα ως προς την ακρίβεια των αναγραφόμενων στοιχείων. Συντάχθηκε στον ΤΟΜΕΑ Η.Υ του χωρικού σχεδίου πόλεως Αμαλιάδας.

Η ΠΡΟΣΤΑΤΕΥΜΕΝΗ ΔΙΝΗΣΗ


ΑΝΤΩΝΙΑ ΣΑΡΑΚΙΝΗ
ΑΓΡ.ΤΟΠΟΓΡΑΦΟΣ ΜΗΚΑΝΙΚΟΣ


ΥΠΟΜΝΗΜΑ ΣΥΜΒΟΛΙΣΜΩΝ

Ρυμοτομική γραμμή - Χώρος Προσώου	
Ρυμοτομική- Οικοδομική γραμμή	
Όριο ιδιοκτησίας	
Συρματόπλεγμα	
ΚΑΕΚ Ακινήτου	150190939007
Όριο Περιγράμματος Κτηματολογίου	
Κτίσμα	
Τομές όρων δόμησης	
Χαρακτηρισμός κτισμάτων	
Αριθμός Οικοδομικού Τετραγώνου	
Κορυφή Ιδιοκτησίας	





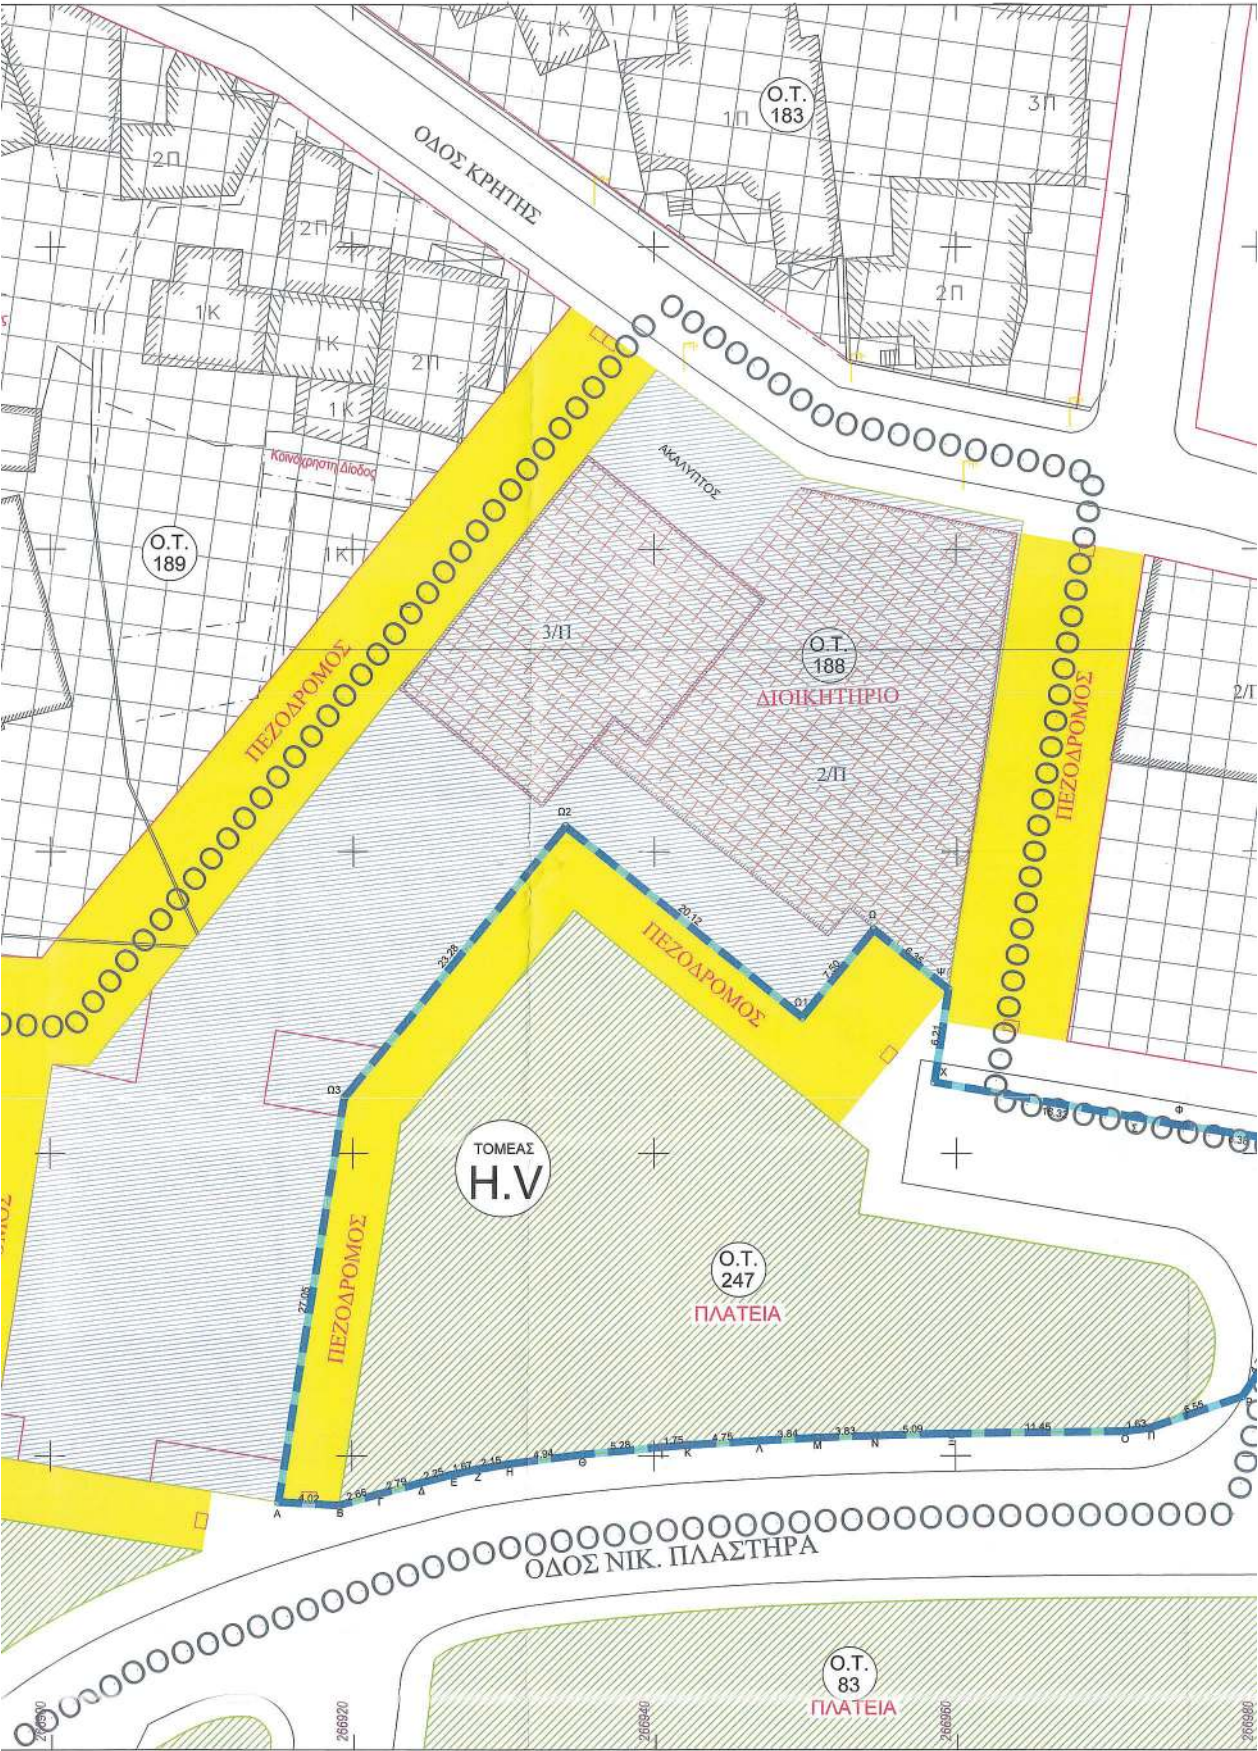

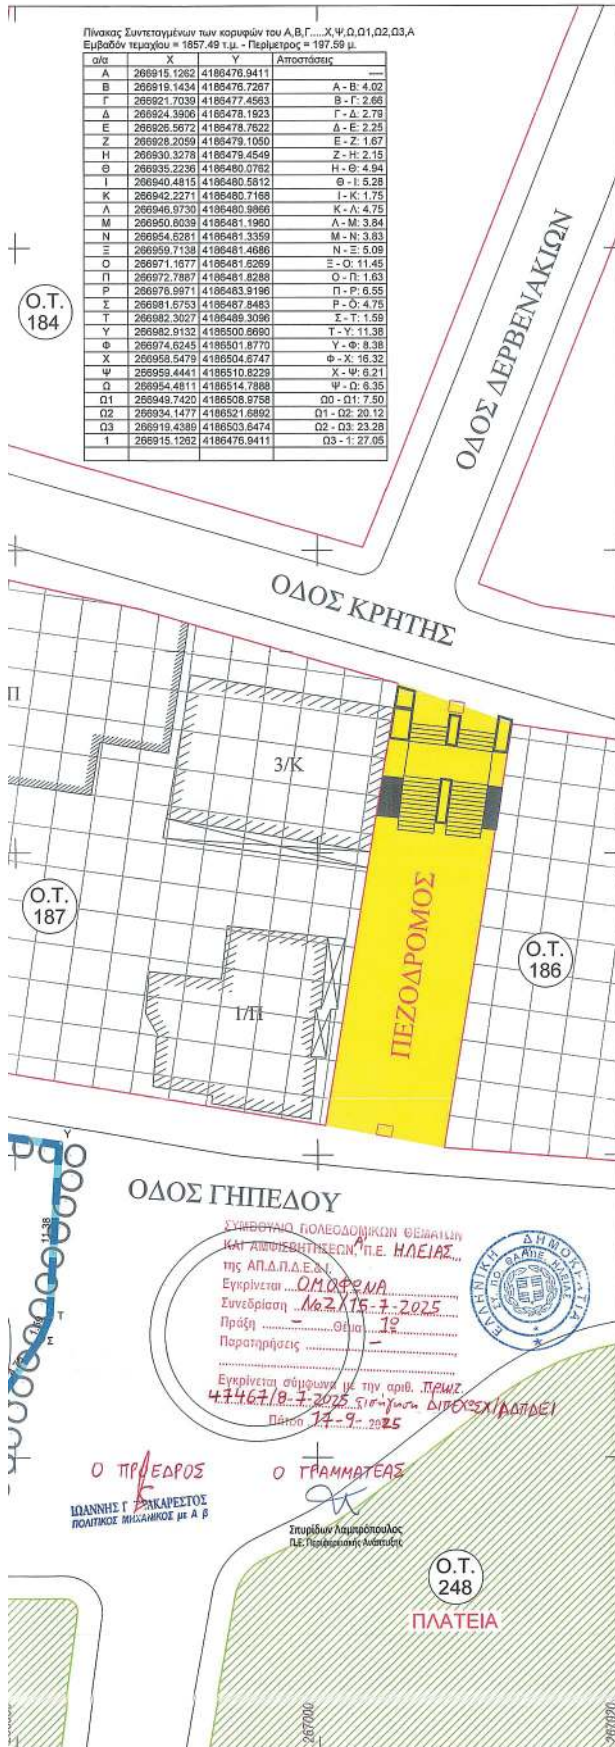

ΥΠΟΜΝΗΜΑ ΣΥΜΒΟΛΙΣΜΩΝ


	Ρυμοτομική γραμμή - Χώρος Πρασίνου
	Οικοδομική γραμμή
	Κτίσμα
	Τομέας όρων δόμησης
	Κεντρικές Λειτουργίες Πόλης - ΔΙΟΙΚΗΤΗΡΙΟ
	Αστικό Πράσινο - Πλατεία
	Πεζόδρομος
	Κατοικία
	Περιοχή Σημειακής Τροποποίησης
	Υπόγειος Χώρος Στάθμευσης

ΒΕΒΑΙΩΣΗ

Το παρόν Διάγραμμα συνοδεύει την υπ' αριθμ. 311 / 2024 απόφαση Δημοτικού Συμβουλίου Ήλιδας

Ο ΔΗΜΑΡΧΟΣ ΗΛΙΔΑΣ

ΧΡΗΣΤΟΣ ΧΡΗΣΤΟΔΟΥΛΟΠΟΥΛΟΣ

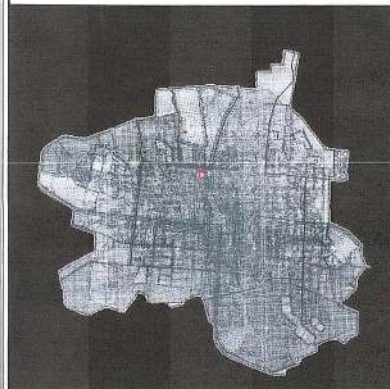**ΝΟΜΟΣ ΗΛΕΙΑΣ
ΔΗΜΟΣ ΗΛΙΔΑΣ****ΟΜΑΔΑ ΕΡΓΑΣΙΑΣ:****ΩΡΙΟΝ Α.Τ.Ε.****ΓΡΗΓΟΡΙΟΣ ΚΑΡΑΓΗΓΟΡΙΟΥ****ΠΡΟΤΑΣΗ**

ΧΑΡΤΗΣ Π - 2	«Καθορισμός χώρου (χωροθέτηση) για την κατασκευή υπόγειου χώρου στάθμευσης αυτοκινήτων στην περιοχή του Ο.Τ. 247 (πλατεία) και των όμορων κοινόχρηστων χώρων (οδών) του σχεδίου πόλεως Αμαλιάδας»
ΚΛΙΜΑΚΑ 1:200	ΧΡΟΝΟΣ ΕΚΠΟΝΗΣΗΣ ΟΚΤΩΒΡΙΟΣ 2024
Ο ΣΥΝΤΑΞΑΣ	ΥΠΟΓΡΑΦΗ
Δ/ΝΣΗ ΥΠΗΡΕΣΙΑΣ ΔΟΜΗΣΗΣ ΧΩΡΟΤΑΞΙΑΣ & ΠΕΡΙΒΑΛΛΟΝΤΟΣ	Η ΠΡΟΪΣΤΑΜΕΝΗ Δ/ΝΣΗΣ
ΘΕΩΡΗΘΗΚΕ	
	ΑΝΤΩΝΙΑ ΣΑΚΑΡΙΝΗ ΑΓΡ.ΤΟΠΟΓΡΑΦΟΣ ΜΗΧΑΝΙΚΟΣ

Η απόφαση αυτή, με το συνημμένο χάρτη Π-2 και το τοπογραφικό διάγραμμα που τη συνοδεύουν, να δημοσιευθεί στην Εφημερίδα της Κυβερνήσεως.

Πάτρα, 14 Οκτωβρίου 2025

Ο Γραμματέας

Αποκεντρωμένης Διοίκησης

ΔΗΜΗΤΡΙΟΣ ΚΑΤΣΑΡΟΣ



ΕΘΝΙΚΟ ΤΥΠΟΓΡΑΦΕΙΟ

Το Εθνικό Τυπογραφείο αποτελεί δημόσια υπηρεσία υπαγόμενη στην Προεδρία της Κυβέρνησης και έχει την ευθύνη τόσο για τη σύνταξη, διαχείριση, εκτύπωση και κυκλοφορία των Φύλλων της Εφημερίδας της Κυβερνήσεως (ΦΕΚ), όσο και για την κάλυψη των εκτυπωτικών - εκδοτικών αναγκών του δημοσίου και του ευρύτερου δημόσιου τομέα (ν. 3469/2006/Α' 131 και π.δ. 29/2018/Α' 58).

1. ΦΥΛΛΟ ΤΗΣ ΕΦΗΜΕΡΙΔΑΣ ΤΗΣ ΚΥΒΕΡΝΗΣΕΩΣ (ΦΕΚ)

- Τα **ΦΕΚ σε ηλεκτρονική μορφή** διατίθενται δωρεάν στο **www.et.gr**, την επίσημη ιστοσελίδα του Εθνικού Τυπογραφείου. Όσα ΦΕΚ δεν έχουν ψηφιοποιηθεί και καταχωριστεί στην ανωτέρω ιστοσελίδα, ψηφιοποιούνται και αποστέλλονται επίσης δωρεάν με την υποβολή αιτήματος στην ηλεκτρονική διεύθυνση **feksales@et.gr**.
- Τα **ΦΕΚ σε έντυπη μορφή** διατίθενται σε μεμονωμένα φύλλα είτε απευθείας από το Τμήμα Πωλήσεων και Συνδρομητών, είτε ταχυδρομικά με την αποστολή αιτήματος παραγγελίας στην ηλεκτρονική διεύθυνση **feksales@et.gr**.
 - Το κόστος ενός ασπρόμαυρου ΦΕΚ από 1 έως 16 σελίδες είναι 1,00 €, αλλά για κάθε επιπλέον οκτασέλιδο (ή μέρος αυτού) προσαυξάνεται κατά 0,20 €. Το κόστος ενός έγχρωμου ΦΕΚ από 1 έως 16 σελίδες είναι 1,50 €, αλλά για κάθε επιπλέον οκτασέλιδο (ή μέρος αυτού) προσαυξάνεται κατά 0,30 €.
 - Το τεύχος Α.Σ.Ε.Π. διατίθεται δωρεάν.
 - Υπάρχει δυνατότητα ετήσιας συνδρομής οποιουδήποτε τεύχους σε έντυπη μορφή μέσω του Τμήματος Πωλήσεων και Συνδρομητών.

• Τρόποι αποστολής κειμένων προς δημοσίευση:

- Α.** Αποστολή των εγγράφων προς δημοσίευση στο ΦΕΚ στην ηλεκτρονική διεύθυνση **https://eservices.et.gr**. Σχετικές εγκύκλιοι και οδηγίες στην ηλεκτρονική διεύθυνση του Εθνικού Τυπογραφείου (**www.et.gr**) στη διαδρομή **Ανακοινώσεις → Εγκύκλιοι**.
- Β.** Κατ' εξαίρεση, όσοι πολίτες δεν διαθέτουν προηγμένη ψηφιακή υπογραφή μπορούν είτε να αποστέλλουν ταχυδρομικά, είτε να καταθέτουν με εκπρόσωπό τους κείμενα προς δημοσίευση εκτυπωμένα σε χαρτί στο Τμήμα Παραλαβής και Καταχώρισης Δημοσιευμάτων.

• Πληροφορίες, σχετικά με την αποστολή/κατάθεση εγγράφων προς δημοσίευση, την ημερήσια κυκλοφορία των Φ.Ε.Κ., με την πώληση των τευχών και με τους ισχύοντες τιμοκαταλόγους για όλες τις υπηρεσίες μας, περιλαμβάνονται στον ιστότοπο (**www.et.gr**). Επίσης μέσω του ιστότοπου δίδονται πληροφορίες σχετικά με την πορεία δημοσίευσης των εγγράφων, με βάση τον Κωδικό Αριθμό Δημοσίευματος (ΚΑΔ). Πρόκειται για τον αριθμό που εκδίδει το Εθνικό Τυπογραφείο για όλα τα κείμενα που πληρούν τις προϋποθέσεις δημοσίευσης.

2. ΕΚΤΥΠΩΤΙΚΕΣ - ΕΚΔΟΤΙΚΕΣ ΑΝΑΓΚΕΣ ΤΟΥ ΔΗΜΟΣΙΟΥ

Το Εθνικό Τυπογραφείο ανταποκρινόμενο σε αιτήματα υπηρεσιών και φορέων του δημοσίου αναλαμβάνει να σχεδιάσει και να εκτυπώσει έντυπα, φυλλάδια, βιβλία, αφίσες, μπλοκ, μηχανογραφικά έντυπα, φακέλους για κάθε χρήση, κ.ά.

Επίσης σχεδιάζει ψηφιακές εκδόσεις, λογότυπα και παράγει οπτικοακουστικό υλικό.

Ταχυδρομική Διεύθυνση: **Καποδιστρίου 34, 10432 Αθήνα**

ΤΗΛΕΦΩΝΙΚΟ ΚΕΝΤΡΟ: 210 5279000

Ιστότοπος: **www.et.gr**

Πληροφορίες σχετικά με την λειτουργία του ιστότοπου: **helpdesk.et@et.gr**

Αποστολή εγγράφων προς δημοσίευση στο ΦΕΚ στην ηλεκτρονική διεύθυνση
https://eservices.et.gr

ΕΞΥΠΗΡΕΤΗΣΗ ΚΟΙΝΟΥ

Πωλήσεις - Συνδρομές: (Ισόγειο, τηλ. 210 5279178 - 180)

Πληροφορίες: (Ισόγειο, Γραφείο 3 και τηλεφ. κέντρο 210 5279000)

Παραλαβή Δημοσιευτέας Ύλης: (Ισόγειο, τηλ. 210 5279139)

Ωράριο για το κοινό: Δευτέρα έως και Παρασκευή: 8:00 - 13:30



* 0 4 0 0 8 4 5 3 0 1 0 2 5 0 0 1 2 *