



ΕΦΗΜΕΡΙΔΑ ΤΗΣ ΚΥΒΕΡΝΗΣΕΩΣ ΤΗΣ ΕΛΛΗΝΙΚΗΣ ΔΗΜΟΚΡΑΤΙΑΣ

4 Νοεμβρίου 2025

ΤΕΥΧΟΣ ΤΕΤΑΡΤΟ

Αρ. Φύλλου 854

ΠΕΡΙΕΧΟΜΕΝΑ

ΑΠΟΦΑΣΕΙΣ

- 4η Αναμόρφωση δασικού χάρτη των Δημοτικών και Τοπικών Κοινοτήτων των Δήμων Αλεξανδρούπολης, Σουφλίου, Διδυμοτείχου, Ορεστιάδας και Σαμοθράκης, Περιφερειακής Ενότητας Έβρου.
- Χαρακτηρισμός ως νεώτερου μνημείου του κτηρίου, φερομένης ιδιοκτησίας Κωνσταντίνου Σπανιόλα, που βρίσκεται έναντι του Ιερού Ναού των Παμμεγίστων Ταξιαρχών, εντός του οικισμού της Αγίας Παρασκευής, Δήμου Δυτικής Λέσβου.

ΔΙΟΡΘΩΣΕΙΣ ΣΦΑΛΜΑΤΩΝ

- Διόρθωση σφάλματος στην υπό στοιχεία ΥΠΠΟ/193793/1.6.2025 απόφαση της Υπουργού Πολιτισμού που δημοσιεύθηκε στην Εφημερίδα της Κυβερνήσεως (Δ' 388).

ΑΠΟΦΑΣΕΙΣ

Αριθμ. 458989

(1)

4η Αναμόρφωση δασικού χάρτη των Δημοτικών και Τοπικών Κοινοτήτων των Δήμων Αλεξανδρούπολης, Σουφλίου, Διδυμοτείχου, Ορεστιάδας και Σαμοθράκης, Περιφερειακής Ενότητας Έβρου.

Ο ΓΕΝΙΚΟΣ ΓΡΑΜΜΑΤΕΑΣ ΔΑΣΩΝ
ΤΟΥ ΥΠΟΥΡΓΕΙΟΥ ΠΕΡΙΒΑΛΛΟΝΤΟΣ
ΚΑΙ ΕΝΕΡΓΕΙΑΣ

Έχοντας υπόψη:

- Το άρθρο 20 του ν. 3889/2010 «Χρηματοδότηση Περιβαλλοντικών Παρεμβάσεων, Πράσινο Ταμείο, Κύρωση Δασικών Χαρτών και άλλες διατάξεις» (Α' 182).
- Το άρθρο 28 του ν. 2664/1998 «Εθνικό Κτηματολόγιο και άλλες διατάξεις» (Α' 275).
- Το άρθρο 3 του ν. 998/1979 «Περί προστασίας των δασών και των δασικών εν γένει εκτάσεων της Χώρας» (Α' 289).
- Το άρθρο 48 του ν. 4685/2020 (Α' 92).

5. Το άρθρο τρίτο της από 13.08.2021 Πράξης Νομοθετικού Περιεχομένου «Έκτακτα μέτρα για την αποτελεσματική προστασία και την ταχεία αποκατάσταση του φυσικού περιβάλλοντος, την άμεση στήριξη των πληγέντων από τις πυρκαγιές του Ιουλίου/Αυγούστου 2021 και συναφείς διατάξεις» (Α' 143), η οποία κυρώθηκε με το άρθρο 2 του ν. 4824/2021 (Α' 156).

6. Τα άρθρα 47 έως 52 και 55 του ν. 4915/2022 «Εθνικό Στρατηγικό Σχέδιο Καταπολέμησης της Διαφθοράς, διατάξεις για θέματα ανθρώπινου δυναμικού και Οργανισμών Τοπικής Αυτοδιοίκησης, νομοθετικό πλαίσιο εκπαίδευσης των σπουδαστών/σπουδαστριών της Εθνικής Σχολής Δημόσιας Διοίκησης και Αυτοδιοίκησης για την ένταξη στον κλάδο Π.Ε. Επιτελικών Στελεχών, διατάξεις για την ολοκλήρωση της μεταφοράς των δασικών υπηρεσιών στο Υπουργείο Περιβάλλοντος και Ενέργειας, διατάξεις για την εφαρμογή του Εθνικού Σχεδίου Ανάκαμψης και Ανθεκτικότητας "Ελλάδα 2.0", Εθνική Σύμβαση Ομογενών και άλλες επείγουσες διατάξεις» (Α' 63).

7. Το π.δ. 132/2017 «Οργανισμός Υπουργείου Περιβάλλοντος και Ενέργειας (Υ.Π.Ε.Ν.)» (Α' 160), όπως τροποποιήθηκε με το π.δ. 29/2022 (Α' 77).

8. Το π.δ. 6/2022 «Σύσταση και μετονομασία Γενικών Γραμματειών, σύσταση Ειδικής Γραμματείας, μεταφορά υπηρεσιών και αρμοδιοτήτων» (Α' 17).

9. Την υπό στοιχεία ΥΠΕΝ/ΥΠΡΓ/79859/5910/25.07.2023 κοινή απόφαση του Πρωθυπουργού και του Υπουργού Περιβάλλοντος και Ενέργειας «Διορισμός Γενικού Γραμματέα Δασών του Υπουργείου Περιβάλλοντος και Ενέργειας» (Υ.Ο.Δ.Δ. 745).

10. Την υπ' αρ. 158576/1579/04.07.2017 απόφαση του Υπουργού Περιβάλλοντος και Ενέργειας «Καθορισμός τεχνικών προδιαγραφών και τιμολογίου υπολογισμού προεκτιμώμενων αμοιβών για τις εργασίες κατάρτισης δασικών χαρτών» (Β' 2373).

11. Την υπ' αρ. 146776/2459/21.10.2016 απόφαση του Υπουργού Περιβάλλοντος και Ενέργειας «Καθορισμός θεμάτων σχετικών με την παρ. 1 εδάφια β', γ', δ' και ε' του άρθρου 21 του ν. 3889/2010, όπως ισχύει.» (Β' 3532), όπως τροποποιήθηκε με τις υπ' αρ. 162393/2678/2017 (Β' 4055), 163993/2909/2017 (Β' 4430), 176197/2814/2018 (Β' 5700) και 92364/2651/2020 (Β' 4367) υπουργικές αποφάσεις.

12. Την υπ' αρ. 153394/919/12.04.2017 υπουργική απόφαση «Καθορισμός, προσδιορισμός, τρόπος και διαδικασία διόρθωσης πρόδηλων σφαλμάτων στην κατάρτιση και κύρωση των δασικών χαρτών» (Β' 1366).

13. Την υπ' αρ. 64663/2956/03.07.2020 απόφαση του Υπουργού Περιβάλλοντος και Ενέργειας «Καθορισμός των διοικητικών πράξεων, των λοιπών πρόσφορων στοιχείων, των τεχνικών προδιαγραφών και της διαδικασίας για την αυτεπάγγελη αναμόρφωση και κατάρτιση των δασικών χαρτών κατά το άρθρο 48 του ν. 4685/2020 (Α' 92)» (Β' 2773).

14. Την υπ' αρ. 143792/1794/03.08.2016 (Β' 2750) απόφαση του Αναπληρωτή Υπουργού Περιβάλλοντος και Ενέργειας με την οποία καθορίστηκαν θέματα σχετικά με τον ειδικό δικτυακό τόπο ανάρτησης δασικών χαρτών και υποβολής αντιρρήσεων.

15. Το περιεχόμενο του δασικού χάρτη των Δημοτικών και Τοπικών Κοινοτήτων Δήμων Αλεξανδρούπολης, Σουφλίου, Διδυμοτείχου, Ορεστιάδας και Σαμοθράκης, που κυρώθηκε με την υπ' αρ. 406042/09.11.2022 (Δ' 880) απόφαση του Γενικού Γραμματέα Δασών.

16. Την υπ' αρ. 3865/29.12.1987 απόφαση του Νομάρχη Έβρου «Αναγνώριση δασωθέντος αγρού υπέρ του Δημητρίου Αργυροπούλου του Μενελάου».

17. Την υπ' αρ. 428/16.02.1988 απόφαση του Νομάρχη Έβρου «Έγκριση εκχέρσωσης αγροτεμαχίου».

18. Την υπ' αρ. 177165/09.04.2025 εισήγηση της Διεύθυνσης Δασών Έβρου.

19. Την υπό στοιχεία ΥΠΕΝ/ΔΔΕΥ/68321/2522/29.04.2025 έγκριση αναμόρφωσης κυρωμένου δασικού χάρτη ΠΕ Έβρου της Γενικής Διεύθυνσης Δασών και Δασικού Περιβάλλοντος του Υπουργείου Περιβάλλοντος και Ενέργειας.

20. Το γεγονός ότι από την παρούσα απόφαση δεν προκαλείται δαπάνη σε βάρος του κρατικού προϋπολογισμού, αποφασίζουμε:



Την 4η αναμόρφωση στον δασικό χάρτη των Δημοτικών και Τοπικών Κοινοτήτων των Δήμων Αλεξανδρούπολης, Σουφλίου, Διδυμοτείχου, Ορεστιάδας και Σαμοθράκης, Περιφερειακής Ενότητας Έβρου, ως προς τα πολύγωνα του, τα οποία απεικονίζονται στο συνημμένο ψηφιακό διάγραμμα (.pdf), που συνοδεύει και αποτελεί αναπόσπαστο τμήμα της παρούσας απόφασης.

Στον αναμορφωμένο δασικό χάρτη αποτυπώνονται οι εξής μεταβολές:

- Πέντε (5) διορθώσεις της περ. Β9 της υπ' αρ. 153394/919/21.04.2017 (Β' 1366) υπουργικής απόφασης.

Κατά τα λοιπά ισχύει η υπ' αρ. 406042/09.11.2022 (Δ' 880) απόφαση Κύρωσης Δασικού Χάρτη Π.Ε. Έβρου.

Η ισχύς της παρούσας απόφασης αρχίζει από την ημερομηνία δημοσίευσής της στην Εφημερίδα της Κυβερνήσεως.

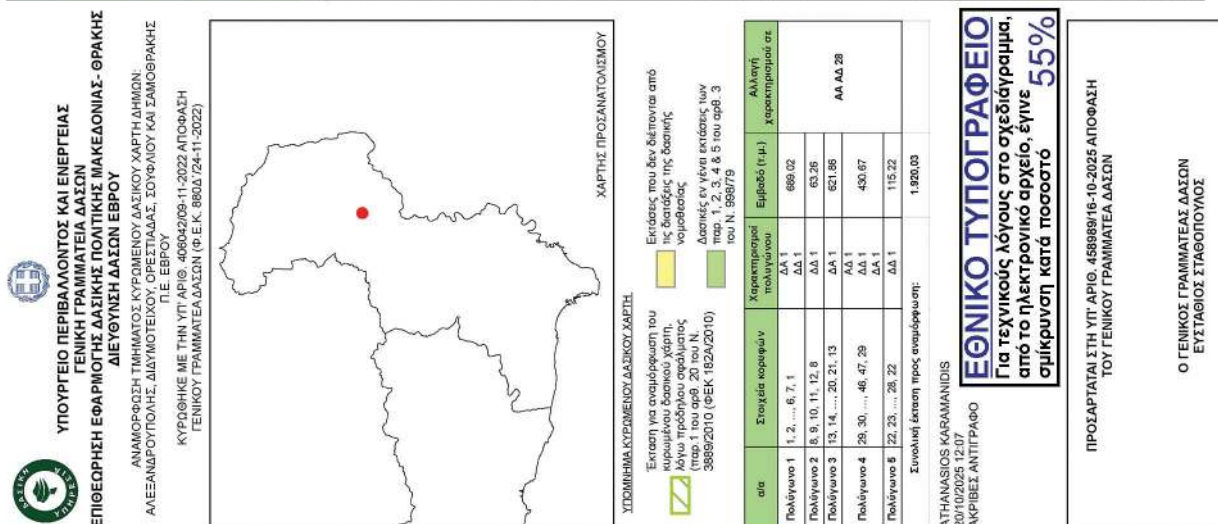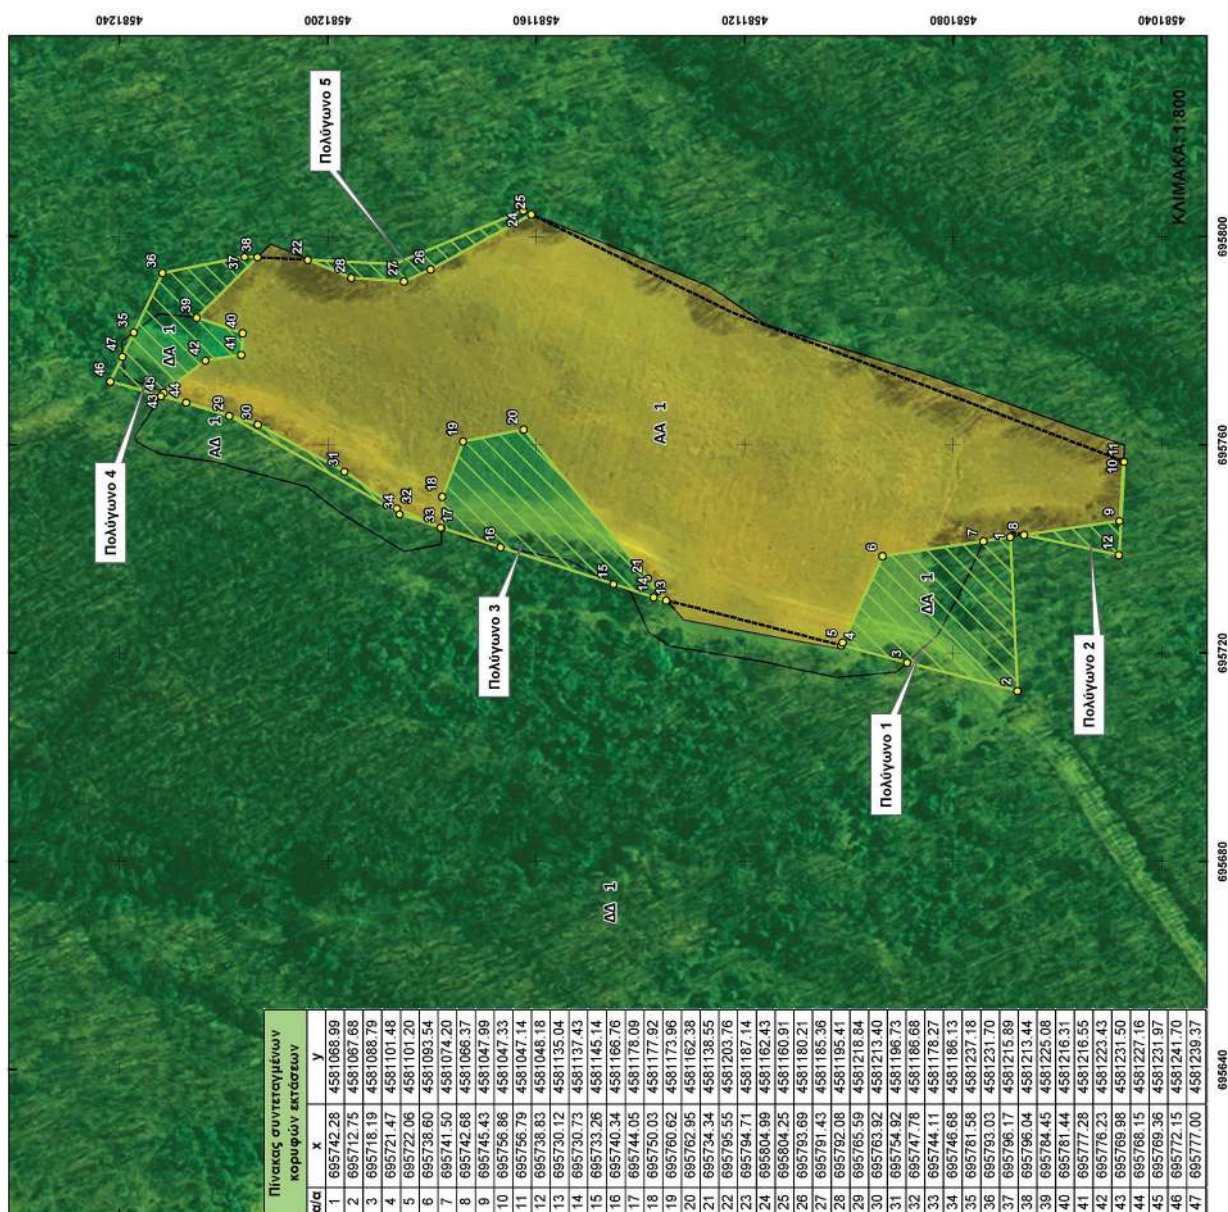

Η απόφαση αυτή να δημοσιευθεί στην Εφημερίδα της Κυβερνήσεως.

Αλεξανδρούπολη, 16 Οκτωβρίου 2025

Ο Γενικός Γραμματέας Δασών

ΕΥΣΤΑΘΙΟΣ ΣΤΑΘΟΠΟΥΛΟΣ

Αριθμ. 405353

(2)

Χαρακτηρισμός ως νεώτερου μνημείου του κτηρίου, φερομένης ιδιοκτησίας Κωνσταντίνου Σπανιόλα, που βρίσκεται έναντι του Ιερού Ναού των Παμμεγίστων Ταξιαρχών, εντός του οικισμού της Αγίας Παρασκευής, Δήμου Δυτικής Λέσβου.

ΟΙ ΠΡΟΪΣΤΑΜΕΝΕΣ ΤΩΝ ΓΕΝΙΚΩΝ ΔΙΕΥΘΥΝΣΕΩΝ ΑΝΑΣΤΗΛΩΣΗΣ, ΜΟΥΣΕΙΩΝ ΚΑΙ ΤΕΧΝΙΚΩΝ ΕΡΓΩΝ - ΑΡΧΑΙΟΤΗΤΩΝ ΚΑΙ ΠΟΛΙΤΙΣΤΙΚΗΣ ΚΛΗΡΟΝΟΜΙΑΣ ΤΟΥ ΥΠΟΥΡΓΕΙΟΥ ΠΟΛΙΤΙΣΜΟΥ

Έχοντας υπόψη:

1. Τις διατάξεις:

α) Του άρθρου 109 του ν. 4622/2019 «Επιτελικό Κράτος: Οργάνωση, λειτουργία και διαφάνεια της Κυβέρνησης, των κυβερνητικών οργάνων και της Κεντρικής Δημόσιας Διοίκησης» (Α' 133).

β) Του ν. 2039/1992 «Περί Κύρωσης της Σύμβασης για την προστασία της Αρχιτεκτονικής Κληρονομιάς της Ευρώπης» (Α' 61).

γ) Του Κώδικα νομοθεσίας για την προστασία των αρχαιοτήτων και εν γένει της πολιτιστικής κληρονομιάς (ν. 4858/2021, Α' 220).

δ) Του π.δ. 4/2018 «Οργανισμός Υπουργείου Πολιτισμού και Αθλητισμού» (Α' 7), όπως τροποποιήθηκε με το π.δ. 32/2022 (Α' 91).

ε) Του άρθρου 1 του π.δ. 77/2023 «Σύσταση Υπουργείου και μετονομασία Υπουργείων - Σύσταση, κατάργηση και μετονομασία Γενικών και Ειδικών Γραμματειών - Μεταφορά αρμοδιοτήτων, υπηρεσιακών μονάδων, θέσεων προσωπικού και εποπτευόμενων φορέων» (Α' 130) σχετικά με τη μετονομασία του Υπουργείου Πολιτισμού και Αθλητισμού σε Υπουργείο Πολιτισμού.

στ) Του π.δ. 79/2023 «Διορισμός Υπουργών, Αναπληρωτών Υπουργών και Υφυπουργών» (Α' 131).

2. Την υπό στοιχεία ΥΠΠΟΑ/ΑΤΝΕΚΕ/567515/2284/14-10-2020 υπουργική απόφαση «Οργάνωση και λειτουργία των Συμβουλίων του ν. 3028/2002» (Β' 4612).

3. Την υπό στοιχεία ΥΠΠΟ/606422/15-12-2023 απόφαση του Υπηρεσιακού Γραμματέα του ΥΠ.ΠΟ. «Τοποθέτηση Προϊσταμένης Γενικής Διεύθυνσης Αναστήλωσης, Μουσείων και Τεχνικών Έργων του Υπουργείου Πολιτισμού» (ΑΔΑ: 6ΣΣΡ46ΝΚΟΤ-120).

4. Την υπό στοιχεία ΥΠΠΟ/608797/15-12-2023 απόφαση του Υπηρεσιακού Γραμματέα του ΥΠ.ΠΟ. «Τοποθέτηση Προϊσταμένης της Γενικής Διεύθυνσης Αρχαιοτήτων και Πολιτιστικής Κληρονομιάς του Υπουργείου Πολιτισμού» (ΑΔΑ: 637Ο46ΝΚΟΤ-5ΗΘ).

5. Το κτήριο χωροθετείται εντός του αρχαιολογικού χώρου Κλοπεδή, Αγία Παρασκευή και Καλλονή σύμφωνα με τις υπ' αρ. 15794/02-02-1962 (Β' 35) υπουργικές αποφάσεις, και υπό στοιχεία ΥΠΠΟ/ΑΡΧ/Α1/Φ20/5374/240/09-04-1991 (Β' 213) και ΥΠΠΟ/ΑΡΧ/Α1/Φ43/33380/2026/24-11-1997 (Β' 1033) υπουργικές αποφάσεις.

6. Το υπό στοιχεία ΥΠΠΟ/144710/3-7-2025 έγγραφο της Υπηρεσίας Νεωτέρων Μνημείων και Τεχνικών Έργων Βορείου Αιγαίου με το οποίο διαβιβάσθηκε ο φάκελος του θέματος στην ΔΠΑΝΣΜ.

7. Το υπό στοιχεία ΥΠΠΟ/389681/15-9-2025 έγγραφο της Εφορείας Αρχαιοτήτων Λέσβου με το οποίο εκφράσθηκαν οι απόψεις της Εφορείας σχετικά με το θέμα.


8. Την εισήγηση της Διεύθυνσης Προστασίας και Αναστήλωσης Νεώτερων και Σύγχρονων Μνημείων, την εισήγηση της Διεύθυνσης Προϊστορικών και Κλασικών Αρχαιοτήτων και τα λοιπά στοιχεία του φακέλου του θέματος.


9. Την ομόφωνη γνωμοδότηση του Ειδικού Οργάνου ΚΑΣ-ΚΣΝΜ, με υπ' αρ. 4/18-09-2025 πρακτικού, (θέμα 5ο).

8. Το γεγονός ότι οι διατάξεις της παρούσας δεν αφορούν σε διοικητική διαδικασία για την οποία υπάρχει υποχρέωση καταχώρισης στο ΕΜΔΔ-ΜΙΤΟΣ, αποφασίζουν:

Τον χαρακτηρισμό ως μνημείου, σύμφωνα με τις διατάξεις του άρθρου 6 παρ. 1β του ν. 4858/2021 του κτηρίου, φερομένης ιδιοκτησίας Κωνσταντίνου Σπανιόλα, που βρίσκεται έναντι του Ιερού Ναού των Παμμεγίστων Ταξιαρχών, εντός του οικισμού της Αγίας Παρασκευής του Δήμου Δυτικής Λέσβου στο όριο της ιδιοκτησίας όπως αυτό οριοθετείται στο Τοπογραφικό Διάγραμμα με στοιχεία 1,2,3,...,45,1 υπό κλίμακα 1:100 και τον πίνακα συντεταγμένων ΕΓΣΑ '87 που συναρτάται σε αυτό διότι, είναι χαρακτηριστικό δείγμα αστικής κατοικίας του οικισμού της Αγίας Παρασκευής Λέσβου, διατηρεί τα αυθεντικά αρχιτεκτονικά του χαρακτηριστικά, συνδυάζει το παραδοσιακό αρχιτεκτονικό χαρακτήρα του με στοιχεία art deco, έχει ενδιαφέροντα αρχιτεκτονικά και μορφολογικά χαρακτηριστικά, ενδιαφέρουσα διαμόρφωση στο χώρο του κήπου (περίφραξη, είσοδος, σκάλα κ.λπ.) και κατά συνέπεια αποτελεί σημαντικό τεκμήριο για την μελέτη της εξέλιξης της περιοχής κατά τον 20ο αιώνα από αρχιτεκτονική, μορφολογική, τυπολογική, καλλιτεχνική και τεχνική άποψη.

Η παρούσα απόφαση δεν αποτελεί αναγνώριση κυριότητας ή τίτλου ιδιοκτησίας.

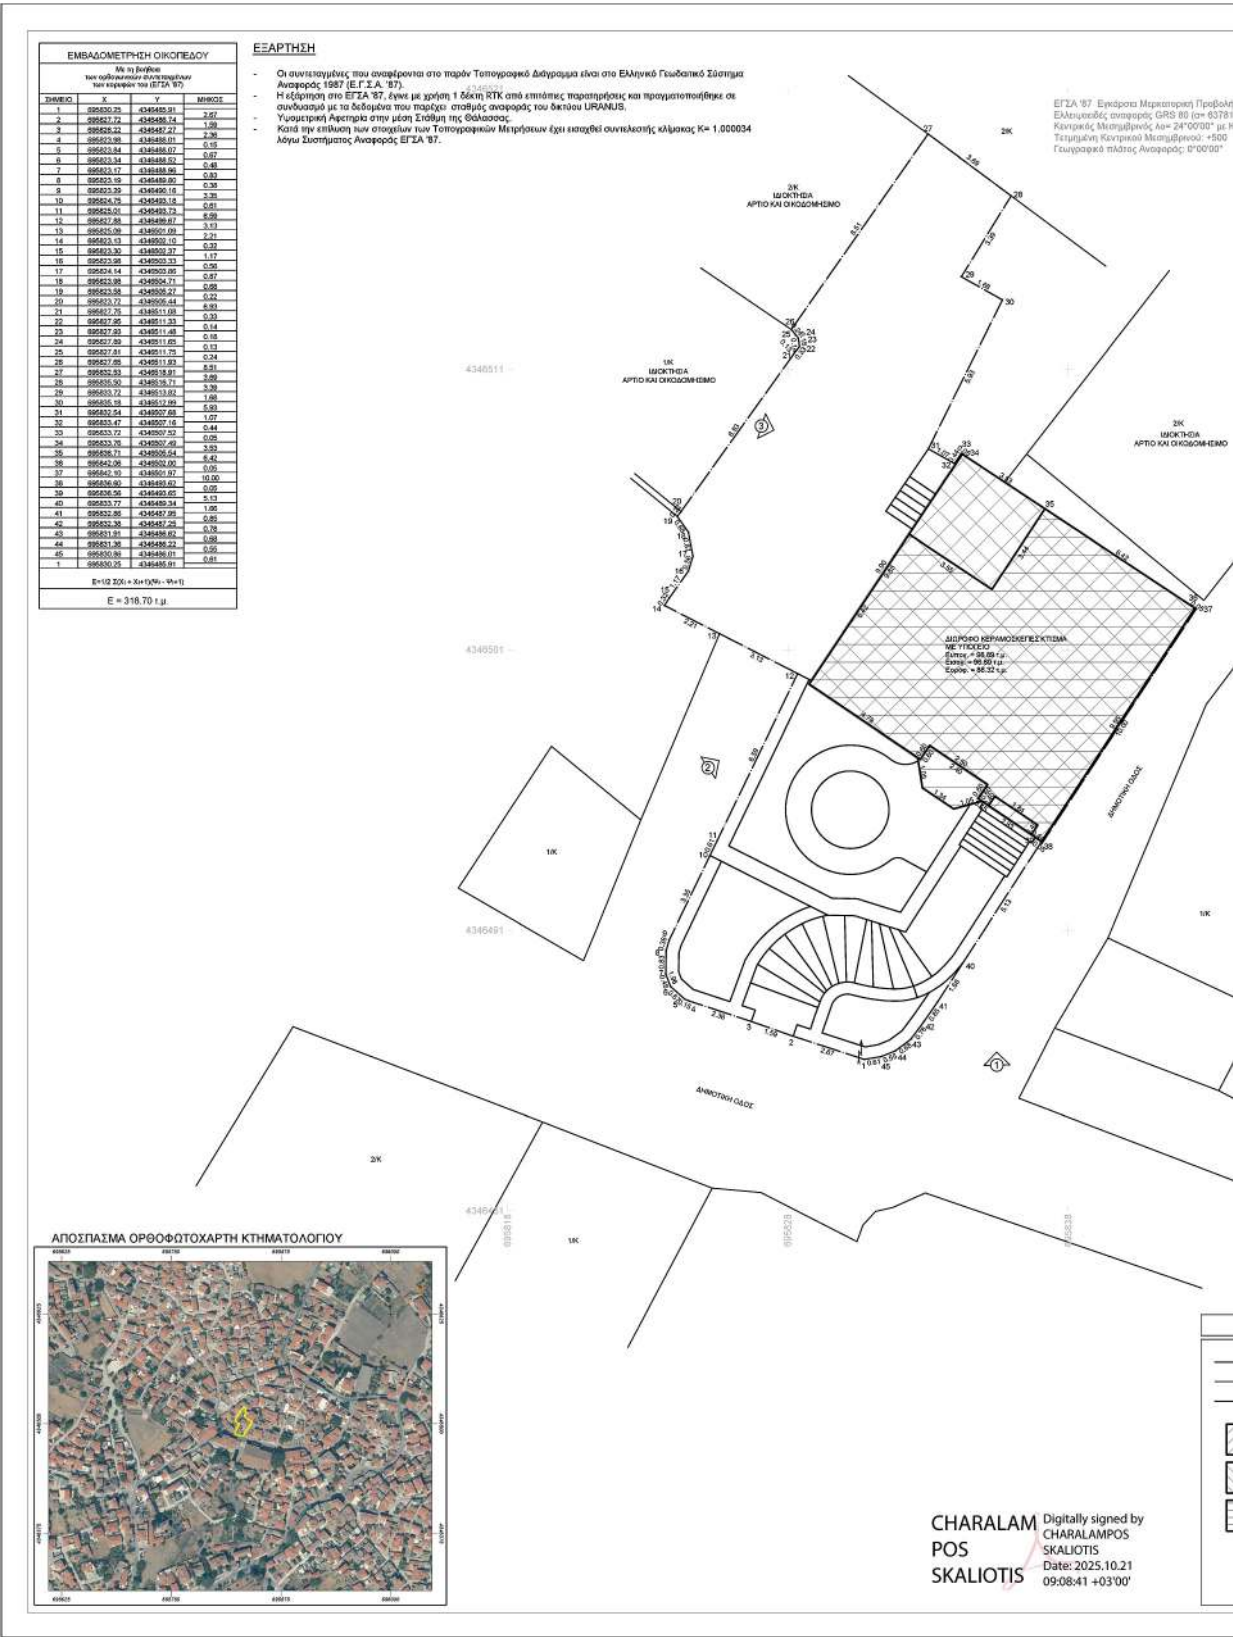

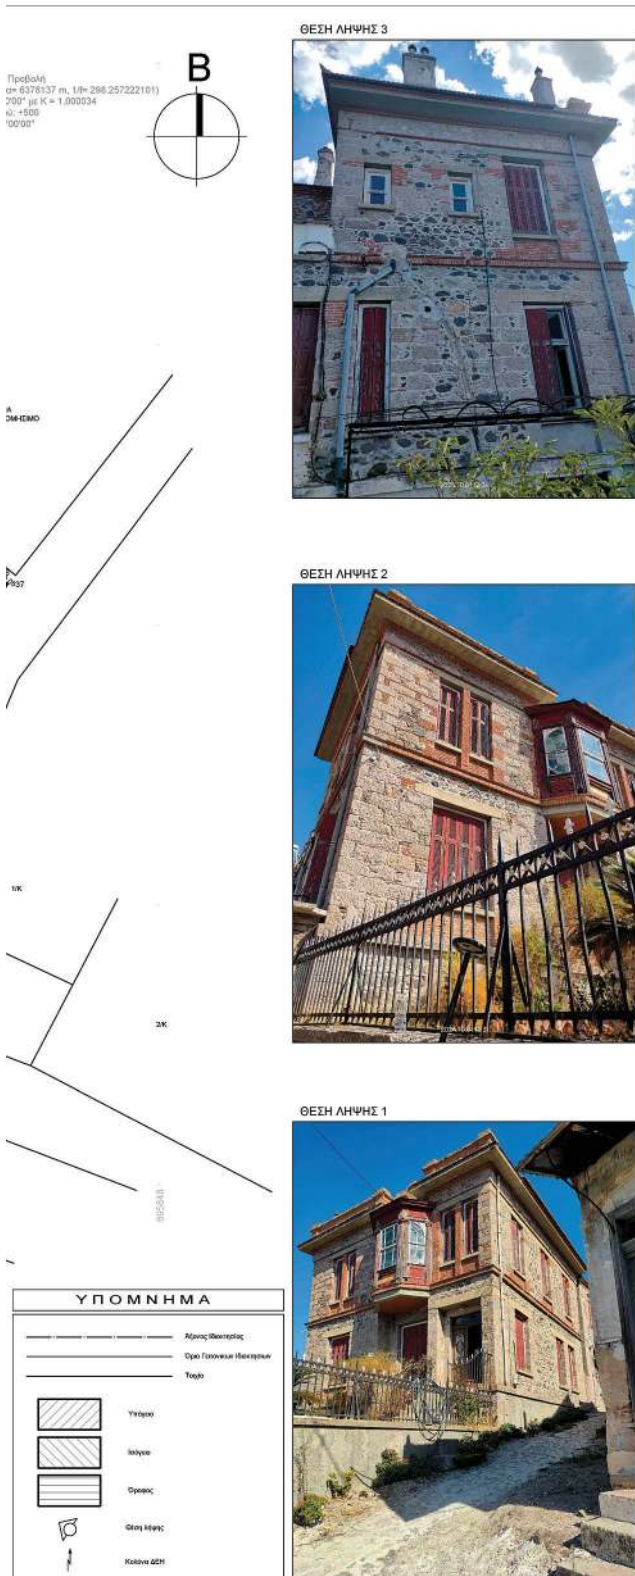

ΟΡΟΙ ΑΡΤΙΟΤΗΤΑΣ - ΔΟΜΗΣΗΣ

ΟΙΚΙΣΜΟΣ : ΑΠΑ ΠΑΡΑΣΚΕΥΗ

ΧΑΡΑΚΤΗΡΙΣΜΟΣ : ΠΡΟΥΦΙΣΤΑΜΕΝΟΣ ΤΟΥ 1923 ΙΔΙΩΤΕΡΗΣ ΠΡΟΣΤΑΣΙΑΣ
ΔΙΑΤΑΓΜΑΤΑ - ΑΠΟΦΑΣΕΙΣ:
Π.Δ. 02/13-03-81 ΦΕΚ 138 Δ', ΔΠΕ 3064/06-03-2003 ΦΕΚ 323 Β' /18-03-2003 ΥΠ. ΑΙΓΙΑΟΥ
Π.Δ. 04-11-2011 ΦΕΚ 289/ΑΔΠ/04-11-2011
Απ. Νομάρχη: ΧΩΡΙΣ ΟΡΙΟ

ΑΡΤΙΟΤΗΤΑ

ΚΑΝΟΝΑΣ 2000 τ.μ. και πρόσωπο επί κανίστου
α' παράκλιση μεταξύ 25-07-79 και 13-03-81 Ε = 300 τ.μ.
β' παράκλιση μεταξύ 02-07-68 και 25-07-79 Ε = 150 τ.μ.
γ' παράκλιση τα προ 2-7-68 ως έχουν
ΠΟΣΟΣΤΟ ΚΑΛΥΨΗΣ : ΚΑΝΟΝΑΣ 60%,
ΠΑΡΕΚΚΛΙΣΗ για γήπεδα εμβαδού Ε < 200 τ.μ. 70% max

ΣΥΝΤΑ. ΔΟΜΗΣΗΣ : Για γήπεδα < 700 τ.μ. Ε κατοικίας = 240 τ.μ. max
Για γήπεδα > 700 τ.μ. Ε κατοικίας = 400 τ.μ. max
Για γήπεδα < 200 τ.μ. Σ.Δ. = 1,0

ΑΡΙΘΜΟΣ ΟΡΟΦΩΝ: 2 ή 3 (σε κεκλιμένο έδαφος)
ΜΕΓΙΣΤΟ ΥΨΟΣ: 7,50 μ. ή 10,00 μ. (σε κεκλιμένο έδαφος)
Δ = 2,50 μ.

ΔΗΛΩΣΗ ΙΔΙΟΚΤΗΤΗ

(άρθρο 5 παρ. 7 Π.Δ. 8-7/13-7-93 ΦΕΚ 795 Δ)

Ο κάτωθι υπογεγραμμένος Σπανιόλας Κωνσταντίνος δηλώνει ότι :
α) τα όρια του οικοπέδου με στοιχεία 1,2,3,...,45,1 με εμβαδόν Ε = 318,70 τ.μ. που
βρίσκεται εντός οικισμού στην Αγία Παρασκευή Δήμου Δυτικής Αττικής,
υπεδείχθησαν από εμένα και
β) ειδοποιώ για την ακρίβεια των δηλούμενων ορίων του οικοπέδου και για την ύπαρξη και την απία
του δικαιώματός μου να ζητήσω την έκδοση άδειας δόμησης για έκδοση εργασιών δόμησης
μακρής κλίμακας για εργασίες επισκευών,
βάσει του τίτλου με αριθμ. 15688/16-05-2024 της συμβολαιογράφου Σταυρίδου Χαριτοούλας.

Ο δηλών

ΔΗΛΩΣΗ ΜΗΧΑΝΙΚΟΥ (Ν.651/77)

Ο κάτωθι υπογεγραμμένος Αχείμαστος Κωνσταντίνος πολιτικός μηχανικός, δηλώνει υπεύθυνα ότι :
Α. Το οικόπεδο με στοιχεία 1,2,3,...,45,1, με εμβαδόν Ε = 318,70 τ.μ. και με περιμετρικές διαστάσεις
όπως φαίνονται στο συνημμένο σχέδιο, ευρίσκεται εντός οικισμού, στην Αγία Παρασκευή Δήμου Δυτικής
Αττικής και είναι άρρη και οικοδομήσιμο κατά παρέκκλιση.
Β. Στη περιοχή του ανωτέρω ακινήτου, δεν έχει κυρωθεί πράξη εφαρμογής του άρθρου 12 του Ν.
1337/83 (ΦΕΚ 33Α 14-3-1983) και επομένως δεν υπόκειται σε εισφορές σε γή και χρήμα.
Στο παραπάνω ακίνητο δεν διέρχεται εναντίον γραμμής υψηλής τάσης της ΔΕΗ, αγωγός φυσικού αερίου ή
ρέμα και δεν βρίσκεται σε ζώνη παραλίας ή αιγιαλού, περιφραγμένο αρχαιολογικό χώρο ή δημόσιο
κτίσμα".

Μυτιλήνη Δεκέμβριος 2024
Ο ΜΗΧΑΝΙΚΟΣ

Υπογραφή υπαγορευμένη από ΚΩΝΣΤΑΝΤΙΝΟ
ΑΧΕΙΜΑΣΤΟΣ ΠΑΤΡΙΝ ΚΩΝΣΤΑΝΤΙΝΟΣ
Ημερομηνία: 2024.12.23 12:51
ΑΕΠ: 110887000 - ΔΟΥ: ΜΥΤΙΛΗΝΗΣ

ΕΠΙΣΚΕΥΗ ΟΙΚΙΑΣ, ΑΝΤΙΚΑΤΑΣΤΑΣΗ ΣΤΕΓΗΣ,
ΕΣΩΤΕΡΙΚΕΣ ΔΙΑΡΡΥΘΜΙΣΕΙΣ ΚΑΙ ΔΙΑΜΟΡΦΩΣΗ
ΠΕΡΙΒΑΛΛΟΝΤΑ ΧΩΡΟΥ

ΕΡΓΟΔΟΤΗΣ :	ΚΩΝΣΤΑΝΤΙΝΟΣ ΣΠΑΝΙΟΛΑΣ
ΘΕΣΗ :	ΕΝΤΟΣ ΟΙΚΙΣΜΟΥ ΑΠΑ ΠΑΡΑΣΚΕΥΗ ΔΗΜΟΣ ΔΥΤΙΚΗΣ ΑΤΤΙΚΗΣ
ΜΕΛΕΤΗ :	ΑΠΟΤΥΠΩΣΗΣ
ΘΕΜΑ ΣΧΕΔΙΟΥ :	ΑΡ. ΣΧΕΔΙΟΥ Τ.Σ. ΚΛΙΜΑΚΑ 1:100
ΧΡΟΝΟΣ ΜΕΛΕΤΗΣ :	ΔΕΚΕΜΒΡΙΟΣ 2024
ΜΕΛΕΤΗΤΗΣ	ΑΧΕΙΜΑΣΤΟΣ ΚΩΝΣΤΑΝΤΙΝΟΣ ΠΟΛΙΤΙΚΟΣ ΜΗΧΑΝΙΚΟΣ

Υπογραφή υπαγορευμένη από ΚΩΝΣΤΑΝΤΙΝΟ
ΑΧΕΙΜΑΣΤΟΣ ΠΑΤΡΙΝ ΚΩΝΣΤΑΝΤΙΝΟΣ
Ημερομηνία: 2024.12.23 12:51
ΑΕΠ: 110887000 - ΔΟΥ: ΜΥΤΙΛΗΝΗΣ

Η απόφαση αυτή να δημοσιευθεί στην Εφημερίδα της Κυβερνήσεως.

Αθήνα, 16 Οκτωβρίου 2025

Οι Προϊσταμένες των Γενικών Διευθύνσεων

Αναστήλωσης, Μουσείων και Τεχνικών Έργων	Αρχαιοτήτων και Πολιτιστικής Κληρονομιάς
ΑΜΑΛΙΑ ΑΝΔΡΟΥΛΙΔΑΚΗ	ΟΛΥΜΠΙΑ ΒΙΚΑΤΟΥ



ΔΙΟΡΘΩΣΕΙΣ ΣΦΑΛΜΑΤΩΝ

(3)

Στην υπό στοιχεία ΥΠΠΟ/193793/1.6.2025 απόφαση της Υπουργού Πολιτισμού που δημοσιεύθηκε στην Εφημερίδα της Κυβερνήσεως (Δ' 388), στις σελίδες 3949 και 3950, διορθώνεται ολόκληρος ο Πίνακας Συντεταγμένων και αντικαθίσταται από τον ορθό ως εξής:

CHARALAM
POS
SKALIOTIS

Digitally signed by
CHARALAMPOS
SKALIOTIS
Date: 2025.10.20
15:05:14 +03'00'

ΟΡΙΟΘΕΤΗΣΗ ΤΩΝ ΑΡΧΑΙΟΛΟΓΙΚΩΝ ΧΩΡΩΝ: α) ΜΑΚΕΔΟΝΙΚΟΣ ΤΑΦΟΣ I ΚΑΙ ΔΙΑΣΠΑΡΤΟΙ ΚΙΒΩΤΙΟΣΧΗΜΟΙ ΤΑΦΟΙ, β) ΜΑΚΕΔΟΝΙΚΟΣ ΤΑΦΟΣ II, γ) ΜΑΚΕΔΟΝΙΚΟΣ ΤΑΦΟΣ III, δ) ΜΑΚΕΔΟΝΙΚΟΣ ΤΑΦΟΣ IV ΚΑΙ ΚΙΒΩΤΙΟΣΧΗΜΟΣ ΤΑΦΟΣ ΣΤΟΝ ΑΓΙΟ ΑΘΑΝΑΣΙΟ ΚΑΙ ΣΤΗ ΓΕΦΥΡΑ, ΔΗΜΟΥ ΧΑΛΚΗΔΟΝΑΣ Π.Ε. ΘΕΣΣΑΛΟΝΙΚΗΣ, ΠΕΡΙΦΕΡΕΙΑΣ ΚΕΝΤΡΙΚΗΣ ΜΑΚΕΔΟΝΙΑΣ		
ΕΦ.Α. ΠΕΡΙΦΕΡΕΙΑΣ ΘΕΣΣΑΛΟΝΙΚΗΣ		
ΠΙΝΑΚΑΣ ΣΥΝΤΕΤΑΓΜΕΝΩΝ		
ΣΗΜΕΙΟ	ΣΥΝ/ΝΗ Χ [ΕΓΣΑ '87]	ΣΥΝ/ΝΗ Υ [ΕΓΣΑ '87]
α)		
1	391185.90	4509422.02
2	391308.24	4509531.60
3	391425.84	4509402.01
4	391394.06	4509335.98
5	391344.01	4509260.24
6	391325.99	4509232.01
7	391308.09	4509207.88
8	391265.15	4509254.97
9	391235.50	4509227.57
10	391213.78	4509312.73
1	391185.90	4509422.02
β, γ)		
11	392894.06	4507235.40
12	393130.71	4507168.02
13	393130.46	4507107.79
14	393118.16	4507072.79
15	393109.78	4507068.25
16	393015.37	4507101.42
17	393009.19	4507096.21
18	393002.53	4507091.62
19	392988.69	4507084.77
20	392980.34	4507082.01
21	392964.41	4507079.36
22	392956.33	4507079.21
23	392948.27	4507079.85
24	392940.31	4507081.26
25	392933.67	4507083.13
26	392924.99	4507086.38
27	392917.77	4507090.03
28	392904.58	4507099.35
29	392898.72	4507104.93
30	392893.44	4507111.05
31	392888.78	4507117.65
32	392884.78	4507124.68
33	392881.48	4507132.06
34	392879.07	4507136.68
35	392877.21	4507141.55
36	392875.92	4507146.60
37	392875.24	4507151.77

ΥΠΟΥΡΓΕΙΟ ΠΟΛΙΤΙΣΜΟΥ
ΔΕΤΥΜΕΑ /
ΤΜΗΜΑ ΑΠΟΤΥΠΩΣΕΩΝ, ΓΕΩΠΛΗΡΟΦΟΡΙΚΗΣ
ΚΑΙ ΚΤΗΜΑΤΟΛΟΓΙΟΥ

Οριοθέτηση αρχ/κών χώρων
Μακεδονικών τάφων_Θεσσαλονίκη

38	392875.15	4507156.98
39	392875.68	4507162.16
40	392887.70	4507210.34
11	392894.06	4507235.40
δ)		
41	393636.79	4506962.88
42	393697.93	4506920.11
43	393701.63	4506916.58
44	393705.04	4506911.71
45	393707.13	4506905.39
46	393707.59	4506898.80
47	393706.45	4506892.23
48	393703.67	4506886.90
49	393699.33	4506881.54
50	393694.27	4506878.00
51	393686.38	4506875.17
52	393679.51	4506875.17
53	393670.41	4506878.10
54	393661.20	4506881.13
55	393653.11	4506883.36
56	393644.30	4506885.72
57	393637.70	4506887.28
58	393631.45	4506888.39
59	393626.78	4506889.15
60	393622.79	4506889.74
61	393619.23	4506890.21
62	393614.57	4506890.76
63	393610.03	4506891.23
64	393604.35	4506891.75
65	393612.62	4506915.18
66	393621.89	4506941.59
41	393636.79	4506962.88

ΠΑΡΑΤΗΡΗΣΗ: Οι συντεταγμένες προσδιορίστηκαν από διαγράμματα κλίμακας 1:5000 και φέρουν την αντίστοιχη ακρίβεια.

ΥΠΟΥΡΓΕΙΟ ΠΟΛΙΤΙΣΜΟΥ
ΔΕΤΥΜΕΑ /
ΤΜΗΜΑ ΑΠΟΤΥΠΩΣΕΩΝ, ΓΕΩΠΛΗΡΟΦΟΡΙΚΗΣ
κ ΚΤΗΜΑΤΟΛΟΓΙΟΥ

Οριοθέτηση αρχ/κών χώρων
Μακεδονικών τάφων_Θεσσαλονίκη

(Από το Υπουργείο Πολιτισμού)

**ΕΘΝΙΚΟ ΤΥΠΟΓΡΑΦΕΙΟ**

Το Εθνικό Τυπογραφείο αποτελεί δημόσια υπηρεσία υπαγόμενη στην Προεδρία της Κυβέρνησης και έχει την ευθύνη τόσο για τη σύνταξη, διαχείριση, εκτύπωση και κυκλοφορία των Φύλλων της Εφημερίδας της Κυβερνήσεως (ΦΕΚ), όσο και για την κάλυψη των εκτυπωτικών - εκδοτικών αναγκών του δημοσίου και του ευρύτερου δημόσιου τομέα (ν. 3469/2006/Α' 131 και π.δ. 29/2018/Α' 58).

1. ΦΥΛΛΟ ΤΗΣ ΕΦΗΜΕΡΙΔΑΣ ΤΗΣ ΚΥΒΕΡΝΗΣΕΩΣ (ΦΕΚ)

- Τα **ΦΕΚ σε ηλεκτρονική μορφή** διατίθενται δωρεάν στο **www.et.gr**, την επίσημη ιστοσελίδα του Εθνικού Τυπογραφείου. Όσα ΦΕΚ δεν έχουν ψηφιοποιηθεί και καταχωριστεί στην ανωτέρω ιστοσελίδα, ψηφιοποιούνται και αποστέλλονται επίσης δωρεάν με την υποβολή αιτήματος στην ηλεκτρονική διεύθυνση **feksales@et.gr**.
- Τα **ΦΕΚ σε έντυπη μορφή** διατίθενται σε μεμονωμένα φύλλα είτε απευθείας από το Τμήμα Πωλήσεων και Συνδρομητών, είτε ταχυδρομικά με την αποστολή αιτήματος παραγγελίας στην ηλεκτρονική διεύθυνση **feksales@et.gr**.
 - Το κόστος ενός ασπρόμαυρου ΦΕΚ από 1 έως 16 σελίδες είναι 1,00 €, αλλά για κάθε επιπλέον οκτασέλιδο (ή μέρος αυτού) προσauξάνεται κατά 0,20 €. Το κόστος ενός έγχρωμου ΦΕΚ από 1 έως 16 σελίδες είναι 1,50 €, αλλά για κάθε επιπλέον οκτασέλιδο (ή μέρος αυτού) προσauξάνεται κατά 0,30 €.
 - Το τεύχος Α.Σ.Ε.Π. διατίθεται δωρεάν.
 - Υπάρχει δυνατότητα ετήσιας συνδρομής οποιουδήποτε τεύχους σε έντυπη μορφή μέσω του Τμήματος Πωλήσεων και Συνδρομητών.

• Τρόποι αποστολής κειμένων προς δημοσίευση:

- Α.** Αποστολή των εγγράφων προς δημοσίευση στο ΦΕΚ στην ηλεκτρονική διεύθυνση **https://eservices.et.gr**. Σχετικές εγκύκλιοι και οδηγίες στην ηλεκτρονική διεύθυνση του Εθνικού Τυπογραφείου (**www.et.gr**) στη διαδρομή **Ανακοινώσεις → Εγκύκλιοι**.
- Β.** Κατ' εξαίρεση, όσοι πολίτες δεν διαθέτουν προηγμένη ψηφιακή υπογραφή μπορούν είτε να αποστέλλουν ταχυδρομικά, είτε να καταθέτουν με εκπρόσωπό τους κείμενα προς δημοσίευση εκτυπωμένα σε χαρτί στο Τμήμα Παραλαβής και Καταχώρισης Δημοσιευμάτων.

• Πληροφορίες, σχετικά με την αποστολή/κατάθεση εγγράφων προς δημοσίευση, την ημερήσια κυκλοφορία των Φ.Ε.Κ., με την πώληση των τευχών και με τους ισχύοντες τιμοκαταλόγους για όλες τις υπηρεσίες μας, περιλαμβάνονται στον ιστότοπο (**www.et.gr**). Επίσης μέσω του ιστότοπου δίδονται πληροφορίες σχετικά με την πορεία δημοσίευσης των εγγράφων, με βάση τον Κωδικό Αριθμό Δημοσίευματος (ΚΑΔ). Πρόκειται για τον αριθμό που εκδίδει το Εθνικό Τυπογραφείο για όλα τα κείμενα που πληρούν τις προϋποθέσεις δημοσίευσης.

2. ΕΚΤΥΠΩΤΙΚΕΣ - ΕΚΔΟΤΙΚΕΣ ΑΝΑΓΚΕΣ ΤΟΥ ΔΗΜΟΣΙΟΥ

Το Εθνικό Τυπογραφείο ανταποκρινόμενο σε αιτήματα υπηρεσιών και φορέων του δημοσίου αναλαμβάνει να σχεδιάσει και να εκτυπώσει έντυπα, φυλλάδια, βιβλία, αφίσες, μπλοκ, μηχανογραφικά έντυπα, φακέλους για κάθε χρήση, κ.ά.

Επίσης σχεδιάζει ψηφιακές εκδόσεις, λογότυπα και παράγει οπτικοακουστικό υλικό.

Ταχυδρομική Διεύθυνση: **Καποδιστρίου 34, 10432 Αθήνα**

ΤΗΛΕΦΩΝΙΚΟ ΚΕΝΤΡΟ: 210 5279000

Ιστότοπος: **www.et.gr**

Πληροφορίες σχετικά με την λειτουργία του ιστότοπου: **helpdesk.et@et.gr**

Αποστολή εγγράφων προς δημοσίευση στο ΦΕΚ στην ηλεκτρονική διεύθυνση
https://eservices.et.gr

ΕΞΥΠΗΡΕΤΗΣΗ ΚΟΙΝΟΥ

Πωλήσεις - Συνδρομές: (Ισόγειο, τηλ. 210 5279178 - 180)

Πληροφορίες: (Ισόγειο, Γραφείο 3 και τηλεφ. κέντρο 210 5279000)

Παραλαβή Δημοσιευτέας Ύλης: (Ισόγειο, τηλ. 210 5279139)

Ωράριο για το κοινό: Δευτέρα έως και Παρασκευή: 8:00 - 13:30



* 0 4 0 0 8 5 4 0 4 1 1 2 5 0 0 1 2 *