



ΕΦΗΜΕΡΙΔΑ ΤΗΣ ΚΥΒΕΡΝΗΣΕΩΣ ΤΗΣ ΕΛΛΗΝΙΚΗΣ ΔΗΜΟΚΡΑΤΙΑΣ

5 Νοεμβρίου 2025

ΤΕΥΧΟΣ ΤΕΤΑΡΤΟ

Αρ. Φύλλου 867

ΠΕΡΙΕΧΟΜΕΝΑ

ΑΠΟΦΑΣΕΙΣ

- 1 Μερική ανάκληση της υπ' αρ. 1694/21-08-2000 απόφασης του Γενικού Γραμματέα Περιφέρειας Πελοποννήσου «Κήρυξης έκτασης ως αναδασωτέας» (Δ' 562), ως προς έκταση συνολικού εμβαδού 5.712,59 τ.μ. στη θέση Κόκκινη Σπηλιά Δ.Κ. Αγίων Θεοδώρων, Δ.Ε. Αγίων Θεοδώρων, Δήμου Λουτρακίου- Περαιχώρας-Αγ. Θεοδώρων, Π. Ε. Κορινθίας.

ΑΝΑΚΟΙΝΩΣΕΙΣ

- 2 Ειδοποίηση παρακατάθεσης αποζημίωσης και δικαστικής δαπάνης για ακίνητα, που απαλλοτριώθηκαν με την υπ' αρ. 28616/27.01.2023 (Δ' 56) απόφαση της Προϊσταμένης της Γενικής Διεύθυνσης Προδιαγραφών, Μητρώων και Απαλλοτριώσεων του Υπουργείου Υποδομών και Μεταφορών, για την κατασκευή του έργου: «Επέκταση της Ιόνιας οδού, τμήμα Ιωάννινα-Κακαβιά, υποτμήμα 1: Ιωάννινα - Καλπάκι, υποτμήμα 1.3: από χ.θ. 23+441,34 έως χ.θ. 29+347,32 στις Τ.Κ. Μεγάλου Γαρδικίου, Τ.Κ. Ροδοτοπίου και Τ.Κ. Νεοχωρίου της Δ.Ε. Πασσαρώνος του Δήμου Ζίτσας στην Π.Ε. Ιωαννίνων» (διαδικασία του άρθρου 7Α του ν. 2882/2001).

ΑΠΟΦΑΣΕΙΣ

Αριθμ. 461654

(1)

Μερική ανάκληση της υπ' αρ. 1694/21-08-2000 απόφασης του Γενικού Γραμματέα Περιφέρειας Πελοποννήσου «Κήρυξης έκτασης ως αναδασωτέας» (Δ' 562), ως προς έκταση συνολικού εμβαδού 5.712,59 τ.μ. στη θέση Κόκκινη Σπηλιά Δ.Κ. Αγίων Θεοδώρων, Δ.Ε. Αγίων Θεοδώρων, Δήμου Λουτρακίου- Περαιχώρας-Αγ. Θεοδώρων, Π. Ε. Κορινθίας.

Ο ΓΕΝΙΚΟΣ ΓΡΑΜΜΑΤΕΑΣ ΔΑΣΩΝ ΤΟΥ
ΥΠΟΥΡΓΕΙΟΥ ΠΕΡΙΒΑΛΛΟΝΤΟΣ ΚΑΙ ΕΝΕΡΓΕΙΑΣ

Έχοντας υπόψη:

1. Την παρ. 1 του άρθρου 24 και την παρ. 3 του άρθρου 117 του Συντάγματος.
2. Το άρθρο 44 του ν. 998/1979 «Περί προστασίας των δασών και των δασικών εν γένει εκτάσεων της Χώρας» (Α' 289)
3. Τον ν. 4727/2020 «Ψηφιακή Διακυβέρνηση (Ενσωμάτωση στην Ελληνική Νομοθεσία της Οδηγίας (ΕΕ) 2016/2102 και της Οδηγίας (ΕΕ) 2019/1024) - Ηλεκτρονικές Επικοινωνίες (Ενσωμάτωση στο Ελληνικό Δίκαιο της Οδηγίας (ΕΕ) 2018/1972) και άλλες διατάξεις» (Α' 184).
4. Την από 13.8.2021 Πράξη Νομοθετικού Περιεχομένου «Έκτακτα μέτρα για την αποτελεσματική προστασία

και την ταχεία αποκατάσταση του φυσικού περιβάλλοντος, την άμεση στήριξη των πληγέντων από τις πυρκαγιές του Ιουλίου/Αυγούστου 2021 και συναφείς διατάξεις» (Α' 143), η οποία κυρώθηκε με το άρθρο 2 του ν. 4824/2021 (Α' 156).

5. Τα άρθρα 47 έως 55 του ν. 4915/2022 «Εθνικό Στρατηγικό Σχέδιο Καταπολέμησης της Διαφθοράς, διατάξεις για θέματα ανθρώπινου δυναμικού και Οργανισμών Τοπικής Αυτοδιοίκησης, νομοθετικό πλαίσιο εκπαίδευσης των σπουδαστών/σπουδαστριών της Εθνικής Σχολής Δημόσιας Διοίκησης και Αυτοδιοίκησης για την ένταξη στον κλάδο Π.Ε. Επιτελικών Στελεχών, διατάξεις για την ολοκλήρωση της μεταφοράς των δασικών υπηρεσιών στο Υπουργείο Περιβάλλοντος και Ενέργειας, διατάξεις για την εφαρμογή του Εθνικού Σχεδίου Ανάκαμψης και Ανθεκτικότητας «Ελλάδα 2.0», Εθνική Σύμβαση Ομογενών και άλλες επείγουσες διατάξεις» (Α' 63).

6. Το π.δ. 6/2022 «Σύσταση και μετονομασία Γενικών Γραμματειών, σύσταση Ειδικής Γραμματείας, μεταφορά υπηρεσιών και αρμοδιοτήτων» (Α' 17).

7. Το π.δ. 132/2017 «Οργανισμός Υπουργείου Περιβάλλοντος και Ενέργειας (Υ.Π.Ε.Ν.)» (Α' 160), όπως τροποποιήθηκε με το π.δ. 29/2022 (Α' 77).

8. Την υπό στοιχεία οικ. ΥΠΕΝ/ΥΠΡΓ/79859/5910/25-7-2023 κοινή απόφαση του Πρωθυπουργού και του Υπουργού Περιβάλλοντος και Ενέργειας «Διορισμός Γενικού Γραμματέα Δασών του Υπουργείου Περιβάλλοντος και Ενέργειας» (Υ.Ο.Δ.Δ. 745).

9. Την υπό στοιχεία ΥΠΕΝ/ΔΔΥ/48478/3594/16.05.2022 κοινή υπουργική απόφαση «Καθορισμός των διοικητικών λεπτομερειών μεταφοράς των δασικών υπηρεσιών, του αντίστοιχου προσωπικού και λοιπών θεμάτων της παρ. 5 του άρθρου τρίτου της από 13.8.2021 Πράξης Νομοθετικού Περιεχομένου (Α' 143), η οποία κυρώθηκε με το άρθρο 2 του ν. 4824/2021 (Α' 156)» (Β' 2415).

10. Την υπό στοιχεία ΥΠΕΝ/ΔΔΥ/62511/4542/17-6-2022 απόφαση του Υπουργού Περιβάλλοντος και Ενέργειας «Διαπιστωτική πράξη κατάταξης και τοποθέτησης του προσωπικού των Περιφερειακών Δασικών Υπηρεσιών του Υπουργείου Περιβάλλοντος και Ενέργειας» (Β' 3145).

11. Την υπό στοιχεία ΥΠΕΝ/ΔΔΥ/70401/5167/6-7-2022 απόφαση του Υπουργού Περιβάλλοντος και Ενέργειας «Τοποθέτηση Προϊσταμένων σε θέσεις ευθύνης επιπέδου Γενικής Διεύθυνσης στις Επιθεωρήσεις Εφαρμογής Δασικής Πολιτικής του Υπουργείου Περιβάλλοντος και Ενέργειας» (ΑΔΑ: Ω8ΔΡ4653Π8-7ΨΡ).

12. Την υπό στοιχεία ΥΠΕΝ/ΔΝΕΠ/83988/2740/25-8-2022 κοινή απόφαση του Υπουργού και του Υφυπουργού Περιβάλλοντος και Ενέργειας και του Γενικού Γραμματέα Δασών του Υπουργείου Περιβάλλοντος και Ενέργειας «Εξουσιοδότηση υπογραφής "Με εντολή Υπουργού" του Υπουργού Περιβάλλοντος και Ενέργειας, "Με εντολή Υφυπουργού" του Υφυπουργού Περιβάλλοντος και Ενέργειας και με "Με εντολή Γενικού Γραμματέα Δασών" του Γενικού Γραμματέα Δασών του Υπουργείου Περιβάλλοντος και Ενέργειας, κατά λόγο αρμοδιότητας, στον Προϊστάμενο της Γενικής Διεύθυνσης Δασών και

Δασικού Περιβάλλοντος της Γενικής Γραμματείας Δασών του Υ.Π.Ε.Ν., στους Προϊσταμένους των Επιθεωρήσεων Εφαρμογής Δασικής Πολιτικής και στους Προϊσταμένους των Διευθύνσεων, Δασαρχείων και Τμημάτων που υπάγονται σε αυτές» (Β' 4528).

13. Την υπ' αρ. 153373/441/22-02-2017 εγκύκλιο του Υπουργείου Περιβάλλοντος και Ενέργειας «Περιοχές κηρυγμένων αναδασωτέων εκτάσεων στους αναρτημένους δασικούς χάρτες» (ΑΔΑ:61ΤΗ4653Π8- Ω7Θ).

14. Την υπό στοιχεία οικ. ΥΠΕΝ/ΔΠΔ/95099/5160/12-10-2021 εγκύκλιο διαταγή της Γενικής Διεύθυνσης Δασών και Δασικού Περιβάλλοντος του Υπουργείου Περιβάλλοντος και Ενέργειας «Περί ανάκλησης αποφάσεων αναδασωτέων, εκτάσεων μη υπαγομένων στις προστατευτικές διατάξεις της δασικής νομοθεσίας, λόγω συμπερίληψής τους στους δασικούς χάρτες ως τμήματα ευρύτερης αναδασωτέας» (ΑΔΑ: ΨΠΙΨ4653Π8-50Χ).

15. Το περιεχόμενο του δασικού χάρτη του συνόλου της Περιφερειακής Ενότητας Κορινθίας, που αναρτήθηκε με την υπ' αρ. 11984/22-01-2021 απόφαση της Διεύθυνσης Δασών Κορινθίας.

16. Το υπ' αρ. 17/05-10-2023 (ΑΔΑ: 9Ω194653Π8-5ΥΡ) πρακτικό της 1ης Επιτροπής Εξέτασης Αντιρρήσεων ΠΕ Κορινθίας.

17. Την υπ' αρ. 1694/21-08-2000 απόφαση του Γενικού Γραμματέα Περιφέρειας Πελοποννήσου «Κήρυξη ως αναδασωτέας έκτασης στη θέση Κόκκινη Σπηλιά Αγ. Θεοδώρων» (Δ' 562).

18. Την υπ' αρ. 332487/13-08-2025 θετική εισήγηση του Δασαρχείου Κορίνθου, μετά της συνημμένης αλληλογραφίας, για την μερική ανάκληση της υπ' αρ. 1694/21-08-2000 (Δ' 562) απόφασης κήρυξης έκτασης ως αναδασωτέας, για έκταση συνολικού εμβαδού 5.712,59 τ.μ. στη θέση Κόκκινη Σπηλιά, Δ.Κ. Αγίων Θεοδώρων, ΔΕ. Αγίων Θεοδώρων, Δήμου Λουτρακίου - Περαιχώρας - Αγ. Θεοδώρων, Π.Ε. Κορινθίας, επειδή κρίθηκαν από την 1η Επιτροπή Εξέτασης Αντιρρήσεων Περιφερειακής Ενότητας Κορινθίας ως ΑΑ.

19. Το υπ' αρ. 368298/03-09-2025 έγγραφο της Διεύθυνσης Δασών Κορινθίας, με το οποίο εκφράζεται η σύμφωνη γνώμη της, αποφασίζουμε:

Ανακαλούμε μερικώς, την υπ' αρ. 1694/21-08-2000 (Δ' 562) απόφαση κήρυξης έκτασης ως αναδασωτέας, για έκταση έξι (6) τμημάτων συνολικού εμβαδού 5.712,59 τ.μ. στη θέση «Κόκκινη Σπηλιά», Δ.Κ. Αγίων Θεοδώρων, ΔΕ. Αγίων Θεοδώρων, Δήμου Λουτρακίου - Περαιχώρας - Αγ. Θεοδώρων, Π.Ε. Κορινθίας, επειδή κρίθηκαν από την 1η Επιτροπή Εξέτασης Αντιρρήσεων Περιφερειακής Ενότητας Κορινθίας ως ΑΑ.

Η παραπάνω έκταση, απεικονίζεται στο συνημμένο από 22-07-2025 τοπογραφικό, κλίμακας 1:500, με στοιχεία περιμέτρου:


τμήμα υπό στοιχεία 1, 2, 3, ... 10, 11, 1 εμβαδού 583,36 τ.μ., τμήμα υπό στοιχεία 12, 13, 14 ... 20, 21, 12 εμβαδού 632,96 τ.μ., τμήμα υπό στοιχεία 22, 23, 24, 22 εμβαδού 13,77 τ.μ., τμήμα υπό στοιχεία 25, 26, 27 ... 32, 33, 25 εμβαδού 587,69 τ.μ., τμήμα υπό στοιχεία 34, 35, 36 ... 43, 44, 34 εμβαδού 1.643,06 τ.μ. και τμήμα υπό στοιχεία 45, 46, 47... 61, 62, 45 εμβαδού 2.251.75 τ.μ.,

το οποίο αποτελεί αναπόσπαστο μέρος της παρούσας και προσδιορίζεται επακριβώς από τις αντίστοιχες συντεταγμένες σε ΕΓΣΑ '87.

Κατά τα λοιπά παραμένει σε ισχύ η υπ' αρ. 1694/21-08-2000 του Γενικού Γραμματέα Περιφέρειας Πελοποννήσου.

Από τις διατάξεις της απόφασης αυτής δεν προκαλείται δαπάνη σε βάρος του κρατικού προϋπολογισμού.

Η ισχύς της παρούσας αρχίζει από τη δημοσίευσή της στην Εφημερίδα της Κυβερνήσεως.

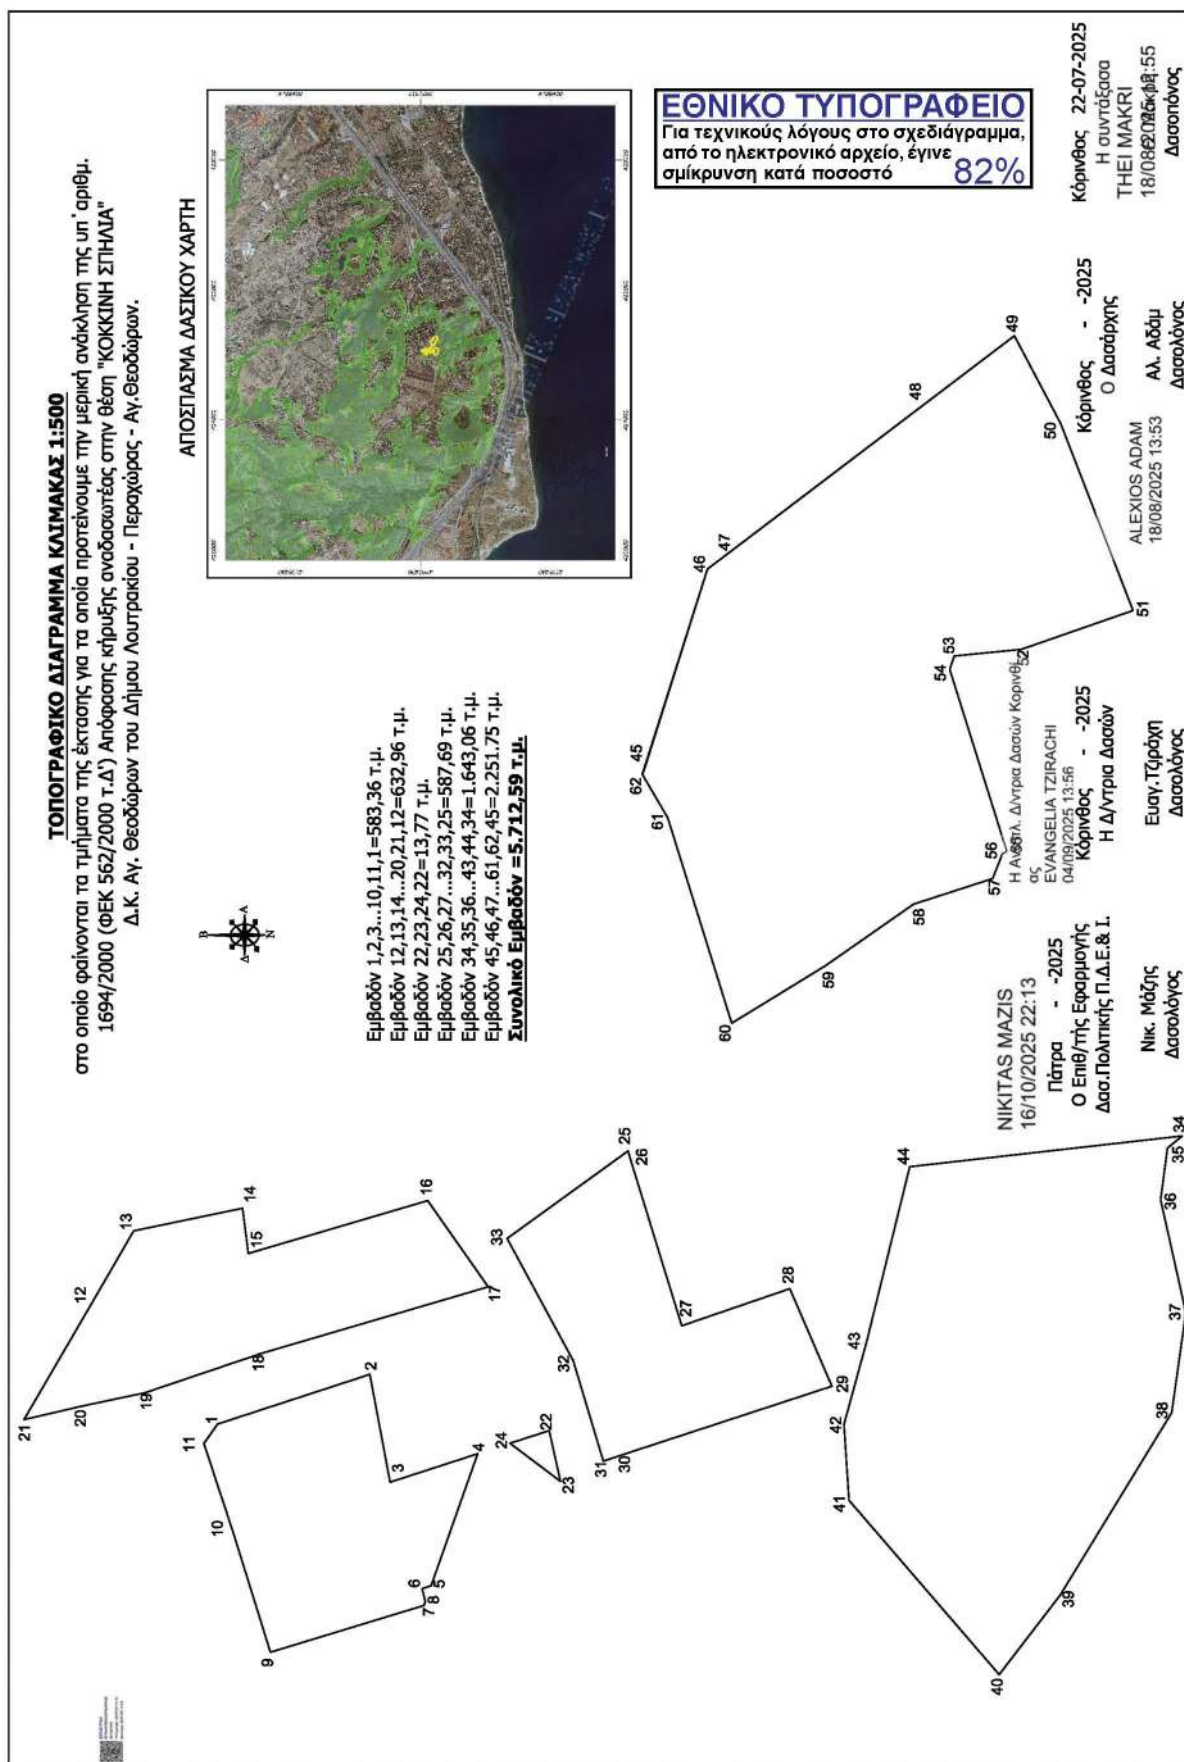

ΠΙΝΑΚΑΣ ΣΥΝΤΕΤΑΓΜΕΝΩΝ ΕΓΣΑ '87

συνοδεύει το από 22-07-2025 τοπογραφικό διάγραμμα της Δασοπόνου Θ. Μακρή
 σχετικού με μερική ανάκληση της υπ' αριθμ. 1694/2000 (ΦΕΚ 562/2000 τ.Δ') Απόφασης
 κήρυξης αναδασωτέας στην θέση "ΚΟΚΚΙΝΗ ΣΠΗΛΙΑ" Δ.Κ. Αγ. Θεοδώρων του Δήμου
 Λουτρακίου - Περαχώρας - Αγ.Θεοδώρων

Πίνακας Συντεταγμένων των κορυφών του 1,2,3.....
 Εμβαδόν τετραγώνου = 583.36 τ.μ. - Περίμετρος = 106.21 μ.

α/α	X	Y	Αποστάσεις
1	421521.54	4197370.93	----
2	421527.22	4197353.56	1 - 2: 18.27
3	421514.93	4197351.28	2 - 3: 12.50
4	421518.17	4197341.29	3 - 4: 10.50
5	421503.14	4197346.61	4 - 5: 15.94
6	421502.78	4197347.63	5 - 6: 1.08
7	421501.27	4197347.26	6 - 7: 1.55
8	421500.86	4197347.41	7 - 8: 0.44
9	421495.56	4197364.89	8 - 9: 18.26
10	421509.24	4197369.17	9 - 10: 14.34
11	421519.32	4197372.47	10 - 11: 10.61
1	421521.54	4197370.93	11 - 1: 2.70

Πίνακας Συντεταγμένων των κορυφών του 12,13,14.....
 Εμβαδόν τετραγώνου = 632.96 τ.μ. - Περίμετρος = 131.11 μ.

α/α	X	Y	Αποστάσεις
12	421535.40	4197385.23	----
13	421543.55	4197380.49	12 - 13: 9.43
14	421546.14	4197368.06	13 - 14: 12.70
15	421540.98	4197367.43	14 - 15: 5.20
16	421547.00	4197346.99	15 - 16: 21.30
17	421537.18	4197340.11	16 - 17: 12.00
18	421529.57	4197366.01	17 - 18: 27.00
19	421525.10	4197379.21	18 - 19: 13.94
20	421523.62	4197386.27	19 - 20: 7.21
21	421522.04	4197392.98	20 - 21: 6.90
12	421535.40	4197385.23	21 - 12: 15.44

Πίνακας Συντεταγμένων των κορυφών του 22,23,24.....
 Εμβαδόν τετραγώνου = 13.77 τ.μ. - Περίμετρος = 17.80 μ.

α/α	X	Y	Αποστάσεις
22	421520.79	4197333.17	----
23	421515.02	4197331.85	22 - 23: 5.92
24	421519.36	4197337.61	23 - 24: 7.21
22	421520.79	4197333.17	24 - 22: 4.67

Πίνακας Συντεταγμένων των κορυφών του 25,26,27.....
 Εμβαδόν τετραγώνου = 587.69 τ.μ. - Περίμετρος = 118.14 μ.

α/α	X	Y	Αποστάσεις
25	421552.66	4197324.17	----
26	421551.93	4197323.95	25 - 26: 0.76
27	421532.74	4197318.05	26 - 27: 20.07
28	421536.96	4197305.76	27 - 28: 13.00
29	421525.86	4197300.95	28 - 29: 12.10
30	421517.96	4197324.99	29 - 30: 25.31
31	421517.30	4197326.98	30 - 31: 2.09
32	421528.79	4197330.44	31 - 32: 12.00
33	421542.70	4197337.95	32 - 33: 15.80
25	421552.66	4197324.17	33 - 25: 17.00

Πίνακας Συντεταγμένων των κορυφών του 34,35,36.....
 Εμβαδόν τετραγώνου = 1643.06 τ.μ. - Περίμετρος = 165.02 μ.

α/α	X	Y	Αποστάσεις
34	421554.37	4197261.04	----
35	421552.99	4197262.72	34 - 35: 2.17
36	421547.12	4197263.51	35 - 36: 5.93
37	421534.25	4197260.63	36 - 37: 13.19
38	421522.83	4197262.24	37 - 38: 11.53
39	421502.04	4197274.96	38 - 39: 24.37
40	421493.00	4197281.89	39 - 40: 11.39
41	421512.84	4197298.99	40 - 41: 26.20
42	421521.53	4197299.57	41 - 42: 8.70
43	421530.93	4197297.01	42 - 43: 9.74
44	421550.88	4197292.10	43 - 44: 20.55
34	421554.37	4197261.04	44 - 34: 31.25

Πίνακας Συντεταγμένων των κορυφών του 45,46,47.....
 Εμβαδόν τετραγώνου = 2251.75 τ.μ. - Περίμετρος = 215.23 μ.

α/α	X	Y	Αποστάσεις
45	421596.08	4197322.35	----
46	421618.99	4197315.10	45 - 46: 24.04
47	421620.85	4197312.66	46 - 47: 3.07
48	421637.20	4197291.14	47 - 48: 27.02
49	421645.56	4197280.15	48 - 49: 13.81
50	421635.57	4197274.89	49 - 50: 11.29
51	421614.27	4197266.65	50 - 51: 22.84
52	421609.84	4197279.39	51 - 52: 13.50
53	421609.09	4197287.01	52 - 53: 7.65
54	421607.56	4197287.55	53 - 54: 1.62
55	421586.83	4197281.02	54 - 55: 21.74
56	421586.50	4197281.53	55 - 56: 0.60
57	421583.71	4197282.62	56 - 57: 3.00
58	421580.79	4197291.62	57 - 58: 9.46
59	421573.74	4197301.77	58 - 59: 12.36
60	421567.22	4197312.38	59 - 60: 12.45
61	421590.63	4197319.63	60 - 61: 24.51
62	421595.58	4197322.55	61 - 62: 5.74
45	421596.08	4197322.35	62 - 45: 0.54

Η απόφαση αυτή να δημοσιευθεί στην Εφημερίδα της Κυβερνήσεως.

Κόρινθος, 16 Οκτωβρίου 2025

Με εντολή Γενικού Γραμματέα Δασών
Ο Προϊστάμενος της Επιθεώρησης Εφαρμογής
Δασικής Πολιτικής Πελοποννήσου,
Δυτικής Ελλάδας και Ιονίου
ΝΙΚΗΤΑΣ ΜΑΖΗΣ

ΑΝΑΚΟΙΝΩΣΕΙΣ

Αριθμ. 171021

(2)

Ειδοποίηση παρακατάθεσης αποζημίωσης και δικαστικής δαπάνης για ακίνητα, που απαλλοτριώθηκαν με την υπ' αρ. 28616/27.01.2023 (Δ' 56) απόφαση της Προϊσταμένης της Γενικής Διεύθυνσης Προδιαγραφών, Μητρώων και Απαλλοτριώσεων του Υπουργείου Υποδομών και Μεταφορών, για την κατασκευή του έργου: «Επέκταση της Ιόνιας οδού, τμήμα Ιωάννινα-Κακαβιά, υποτμήμα 1: Ιωάννινα - Καλπάκι, υποτμήμα 1.3: από χ.θ. 23+441,34 έως χ.θ. 29+347,32 στις Τ.Κ. Μεγάλου Γαρδικίου, Τ.Κ. Ροδοτοπίου και Τ.Κ. Νεοχωρίου της Δ.Ε. Πασσαρώνος του Δήμου Ζίτσας στην Π.Ε. Ιωαννίνων» (διαδικασία του άρθρου 7Α του ν. 2882/2001).

Η ΠΡΟΪΣΤΑΜΕΝΗ ΤΗΣ ΓΕΝΙΚΗΣ ΔΙΕΥΘΥΝΣΗΣ
ΠΡΟΔΙΑΓΡΑΦΩΝ, ΜΗΤΡΩΩΝ ΚΑΙ
ΑΠΑΛΛΟΤΡΙΩΣΕΩΝ ΤΟΥ ΥΠΟΥΡΓΕΙΟΥ
ΥΠΟΔΟΜΩΝ ΚΑΙ ΜΕΤΑΦΟΡΩΝ

Έχοντας υπόψη:

1. Τα άρθρα 7 και 8 του Κώδικα Αναγκαστικών Απαλλοτριώσεων Ακινήτων (ν. 2882/2001, Α' 17).
2. Τον ν. 4727/2020 «Ψηφιακή Διακυβέρνηση (Ενσωμάτωση στην Ελληνική Νομοθεσία της Οδηγίας (ΕΕ) 2016/2102 και της Οδηγίας (ΕΕ) 2019/1024) - Ηλεκτρονικές Επικοινωνίες (Ενσωμάτωση στο Ελληνικό Δίκαιο της Οδηγίας (ΕΕ) 2018/1972) και άλλες διατάξεις» (Α' 184).
3. Το άρθρο 109 του ν. 4622/2019 «Επιτελικό Κράτος: οργάνωση, λειτουργία και διαφάνεια της Κυβέρνησης, των κυβερνητικών οργάνων και της κεντρικής δημόσιας διοίκησης» (Α' 133).
4. Το άρθρο 3 του π. δ. 70/2015 (Α' 114) περί της ανασύστασης του Υπουργείου Υποδομών, Μεταφορών και Δικτύων, σε συνδυασμό με το άρθρο 4 του π. δ. 123/2016 (Α' 208) περί της μετονομασίας του Υπουργείου Υποδομών, Μεταφορών και Δικτύων, σε Υπουργείο Υποδομών και Μεταφορών.
5. Το π.δ. 123/2017 «Οργανισμός του Υπουργείου Υποδομών και Μεταφορών» (Α' 151).
6. Το π.δ. 84/2019 «Σύσταση και κατάργηση Γενικών Γραμματειών και Ειδικών Γραμματειών/Ενιαίων Διοικητικών Τομέων Υπουργείων» (Α' 123).
7. Το π.δ. 77/2023 «Σύσταση Υπουργείου και μετονομασία Υπουργείων - Σύσταση, κατάργηση και μετονομα-

σία Γενικών και Ειδικών Γραμματειών - Μεταφορά αρμοδιοτήτων, υπηρεσιακών μονάδων, θέσεων προσωπικού και εποπτευόμενων φορέων» (Α' 130).

8. Το π.δ. 82/2023 «Μετονομασία Υπουργείου - Σύσταση και μετονομασία Γενικών Γραμματειών - Μεταφορά αρμοδιοτήτων, υπηρεσιακών μονάδων και θέσεων προσωπικού - Τροποποίηση και συμπλήρωση του π.δ. 77/2023 (Α' 130) - Μεταβατικές διατάξεις» (Α' 139).

9. Την υπ' αρ. 49105/26.06.2018 απόφαση του Υπουργού Υποδομών και Μεταφορών «Τοποθέτηση προϊσταμένης της Γενικής Διεύθυνσης Προδιαγραφών, Μητρώων και Απαλλοτριώσεων του Υπουργείου Υποδομών και Μεταφορών» (ΑΔΑ: ΩΝΞΕ465ΧΘΞ-ΠΒ3).

Και αφού είδαμε:

1. Την υπ' αρ. 28616/27.01.2023 (Δ' 56) απόφαση της Προϊσταμένης της Γενικής Διεύθυνσης Προδιαγραφών, Μητρώων και Απαλλοτριώσεων του Υπουργείου Υποδομών και Μεταφορών, με την οποία απαλλοτριώθηκαν τα ακίνητα που περιγράφονται στο θέμα.

2. Τον πίνακα παρακατάθεσης αποζημίωσης ακινήτων, δικηγορικής αμοιβής και δικαστικών εξόδων με ημερομηνία 30.06.2025, όπως έχει συνταχθεί σε εκτέλεση της υπ' αρ. 109/2025 απόφασης του Μονομελούς Εφετείου Ιωαννίνων (διαδικασία του άρθρου 7Α του ν. 2882/2001), ειδοποιούμε:

1. Τα πρόσωπα, που έχουν ή αξιώνουν εμπράγματα δικαιώματα στα ακίνητα που απαλλοτριώθηκαν με την απόφαση που αναφέρεται στο θέμα, ότι η αποζημίωση των εκτάσεων και των επικειμένων τους, όπως σημειώνονται στα σχετικά κτηματολόγια, έχει κατατεθεί στο Ταμείο Παρακαταθηκών και Δανείων Αθηνών με την έκδοση α) του υπ' αρ. 22989/16.10.2025 γραμματίου παρακαταθήκης ποσού 777.324,93 ευρώ, και β) του υπ' αρ. 22988/16.10.2025 γραμματίου παρακαταθήκης ποσού 333.139,19 ευρώ, σύμφωνα με τις διατάξεις του άρθρου 7Α του ν. 2882/2001 (Α' 17).

Η αποζημίωση έχει κατατεθεί υπέρ των φερόμενων ως ιδιοκτητών κατά τις ενδείξεις των σχετικών κτηματολογίων, σε συνδυασμό με τις ενδείξεις της καθοριστικής των αποζημιώσεων απόφασης και θα καταβληθεί στα πρόσωπα που θα αναγνωριστούν δικαιούχοι με δικαστική απόφαση.

2. Τους δικηγόρους, που παραστάθηκαν υπέρ των προσώπων που έχουν ή αξιώνουν εμπράγματα δικαιώματα στα ακίνητα που έχουν απαλλοτριωθεί με την απόφαση που αναφέρεται στο θέμα, ότι η αμοιβή τους έχει κατατεθεί στο Ταμείο Παρακαταθηκών και Δανείων Αθηνών με την έκδοση α) του υπ' αρ. 22990/16.10.2025 γραμματίου παρακαταθήκης ποσού 1.630,14 ευρώ υπέρ του δικηγορικού συλλόγου Ιωαννίνων και β) του υπ' αρ. 22991/16.10.2025 γραμματίου παρακαταθήκης ποσού 376,55 ευρώ υπέρ του δικηγορικού συλλόγου Θεσσαλονίκης.

Η ειδοποίηση αυτή να δημοσιευθεί στην Εφημερίδα της Κυβερνήσεως.

Μαρούσι, 21 Οκτωβρίου 2025

Η Προϊσταμένη της Γενικής Διεύθυνσης
ΔΗΜΗΤΡΑ ΔΑΓΛΑ



ΕΘΝΙΚΟ ΤΥΠΟΓΡΑΦΕΙΟ

Το Εθνικό Τυπογραφείο αποτελεί δημόσια υπηρεσία υπαγόμενη στην Προεδρία της Κυβέρνησης και έχει την ευθύνη τόσο για τη σύνταξη, διαχείριση, εκτύπωση και κυκλοφορία των Φύλλων της Εφημερίδας της Κυβερνήσεως (ΦΕΚ), όσο και για την κάλυψη των εκτυπωτικών - εκδοτικών αναγκών του δημοσίου και του ευρύτερου δημόσιου τομέα (ν. 3469/2006/Α' 131 και π.δ. 29/2018/Α' 58).

1. ΦΥΛΛΟ ΤΗΣ ΕΦΗΜΕΡΙΔΑΣ ΤΗΣ ΚΥΒΕΡΝΗΣΕΩΣ (ΦΕΚ)

- Τα **ΦΕΚ σε ηλεκτρονική μορφή** διατίθενται δωρεάν στο **www.et.gr**, την επίσημη ιστοσελίδα του Εθνικού Τυπογραφείου. Όσα ΦΕΚ δεν έχουν ψηφιοποιηθεί και καταχωριστεί στην ανωτέρω ιστοσελίδα, ψηφιοποιούνται και αποστέλλονται επίσης δωρεάν με την υποβολή αιτήματος στην ηλεκτρονική διεύθυνση **feksales@et.gr**.
- Τα **ΦΕΚ σε έντυπη μορφή** διατίθενται σε μεμονωμένα φύλλα είτε απευθείας από το Τμήμα Πωλήσεων και Συνδρομητών, είτε ταχυδρομικά με την αποστολή αιτήματος παραγγελίας στην ηλεκτρονική διεύθυνση **feksales@et.gr**.
 - Το κόστος ενός ασπρόμαυρου ΦΕΚ από 1 έως 16 σελίδες είναι 1,00 €, αλλά για κάθε επιπλέον οκτασέλιδο (ή μέρος αυτού) προσauξάνεται κατά 0,20 €. Το κόστος ενός έγχρωμου ΦΕΚ από 1 έως 16 σελίδες είναι 1,50 €, αλλά για κάθε επιπλέον οκτασέλιδο (ή μέρος αυτού) προσauξάνεται κατά 0,30 €.
 - Το τεύχος Α.Σ.Ε.Π. διατίθεται δωρεάν.
 - Υπάρχει δυνατότητα ετήσιας συνδρομής οποιουδήποτε τεύχους σε έντυπη μορφή μέσω του Τμήματος Πωλήσεων και Συνδρομητών.

• Τρόποι αποστολής κειμένων προς δημοσίευση:

- Αποστολή των εγγράφων προς δημοσίευση στο ΦΕΚ στην ηλεκτρονική διεύθυνση **https://eservices.et.gr**. Σχετικές εγκύκλιοι και οδηγίες στην ηλεκτρονική διεύθυνση του Εθνικού Τυπογραφείου (**www.et.gr**) στη διαδρομή **Ανακοινώσεις → Εγκύκλιοι**.
- Κατ' εξαίρεση, όσοι πολίτες δεν διαθέτουν προηγμένη ψηφιακή υπογραφή μπορούν είτε να αποστέλλουν ταχυδρομικά, είτε να καταθέτουν με εκπρόσωπό τους κείμενα προς δημοσίευση εκτυπωμένα σε χαρτί στο Τμήμα Παραλαβής και Καταχώρισης Δημοσιευμάτων.

• Πληροφορίες, σχετικά με την αποστολή/κατάθεση εγγράφων προς δημοσίευση, την ημερήσια κυκλοφορία των Φ.Ε.Κ., με την πώληση των τευχών και με τους ισχύοντες τιμοκαταλόγους για όλες τις υπηρεσίες μας, περιλαμβάνονται στον ιστότοπο (**www.et.gr**). Επίσης μέσω του ιστότοπου δίδονται πληροφορίες σχετικά με την πορεία δημοσίευσης των εγγράφων, με βάση τον Κωδικό Αριθμό Δημοσίευματος (ΚΑΔ). Πρόκειται για τον αριθμό που εκδίδει το Εθνικό Τυπογραφείο για όλα τα κείμενα που πληρούν τις προϋποθέσεις δημοσίευσης.

2. ΕΚΤΥΠΩΤΙΚΕΣ - ΕΚΔΟΤΙΚΕΣ ΑΝΑΓΚΕΣ ΤΟΥ ΔΗΜΟΣΙΟΥ

Το Εθνικό Τυπογραφείο ανταποκρινόμενο σε αιτήματα υπηρεσιών και φορέων του δημοσίου αναλαμβάνει να σχεδιάσει και να εκτυπώσει έντυπα, φυλλάδια, βιβλία, αφίσες, μπλοκ, μηχανογραφικά έντυπα, φακέλους για κάθε χρήση, κ.ά.

Επίσης σχεδιάζει ψηφιακές εκδόσεις, λογότυπα και παράγει οπτικοακουστικό υλικό.

Ταχυδρομική Διεύθυνση: **Καποδιστρίου 34, 10432 Αθήνα**

ΤΗΛΕΦΩΝΙΚΟ ΚΕΝΤΡΟ: 210 5279000

Ιστότοπος: **www.et.gr**

Πληροφορίες σχετικά με την λειτουργία του ιστότοπου: **helpdesk.et@et.gr**

Αποστολή εγγράφων προς δημοσίευση στο ΦΕΚ στην ηλεκτρονική διεύθυνση
https://eservices.et.gr

ΕΞΥΠΗΡΕΤΗΣΗ ΚΟΙΝΟΥ

Πωλήσεις - Συνδρομές: (Ισόγειο, τηλ. 210 5279178 - 180)

Πληροφορίες: (Ισόγειο, Γραφείο 3 και τηλεφ. κέντρο 210 5279000)

Παραλαβή Δημοσιευτέας Ύλης: (Ισόγειο, τηλ. 210 5279139)

Ωράριο για το κοινό: Δευτέρα έως και Παρασκευή: 8:00 - 13:30

