



ΕΦΗΜΕΡΙΔΑ ΤΗΣ ΚΥΒΕΡΝΗΣΕΩΣ ΤΗΣ ΕΛΛΗΝΙΚΗΣ ΔΗΜΟΚΡΑΤΙΑΣ

5 Νοεμβρίου 2025

ΤΕΥΧΟΣ ΤΕΤΑΡΤΟ

Αρ. Φύλλου 871

ΠΕΡΙΕΧΟΜΕΝΑ

ΔΙΑΤΑΓΜΑΤΑ

- 1 Τροποποίηση του εγκεκριμένου ρυμοτομικού σχεδίου του Δήμου Αλεξανδρούπολης (Ν. Έβρου) στα Ο.Τ. 117 και 630.

ΑΠΟΦΑΣΕΙΣ

- 2 Τροποποίηση του εγκεκριμένου ρυμοτομικού σχεδίου Αλεξανδρούπολης στα ΟΤ 229 και 231 λόγω αυτοδίκαιης άρσης απαλλοτρίωσης.

ΔΙΑΤΑΓΜΑΤΑ

(1)

Τροποποίηση του εγκεκριμένου ρυμοτομικού σχεδίου του Δήμου Αλεξανδρούπολης (Ν. Έβρου) στα Ο.Τ. 117 και 630.

Ο ΠΡΟΕΔΡΟΣ ΤΗΣ ΕΛΛΗΝΙΚΗΣ ΔΗΜΟΚΡΑΤΙΑΣ

Έχοντας υπόψη:

1. Τις διατάξεις:

α) των άρθρων 152 παρ. 1, 2 και 6, 154 και 161 παρ. 1 του Κώδικα Βασικής Πολεοδομικής Νομοθεσίας (Δ' 580/1999),

β) του άρθρου 31 παρ. 1 του ν. 4067/2012 «Νέος Οικοδομικός Κανονισμός» (Α' 79), όπως ισχύει μετά την αντικατάστασή του με την παρ. 2 του άρθρου 62 του ν. 4280/2014 (Α' 159),

γ) του άρθρου 29 παρ. 4 περ. α του ν. 2831/2000 «Τροποποίηση των διατάξεων του ν. 1577/1985 "Γενικός Οικοδομικός Κανονισμός" και άλλες πολεοδομικές διατάξεις» (Α' 140), όπως ισχύει μετά την αντικατάστασή του με την παρ. 1 του άρθρου 3 του ν. 4315/2014 (Α' 269).

2. Την 74103/5569/08.07.2023 κοινή απόφαση του Πρωθυπουργού και του Υπουργού Περιβάλλοντος και Ενέργειας «Ανάθεση αρμοδιοτήτων στον Υφυπουργό Περιβάλλοντος και Ενέργειας, Νικόλαο Ταγαρά» (Β' 4408).

3. Την 72673/3646/20.11.1987 απόφαση του Αναπληρωτή Υπουργού Περιβάλλοντος, Χωροταξίας και Δημο-

σίων Έργων «Έγκριση Γενικού Πολεοδομικού Σχεδίου (Γ.Π.Σ.) Δήμου Αλεξανδρούπολης Ν. Έβρου» (Δ' 9/1988), όπως τροποποιήθηκε με την 25903/5885/19.10.1999 απόφαση του Υπουργού Περιβάλλοντος, Χωροταξίας και Δημοσίων Έργων «Τροποποίηση του Γενικού Πολεοδομικού Σχεδίου (ΓΠΣ) δήμου Αλεξανδρούπολης (Ν. Έβρου)» (Δ' 844).

4. Την Ι-4548/12.10.1989 απόφαση του Νομάρχη Έβρου «Έγκριση Πολεοδομικής Μελέτης Αναθεώρησης Αλεξ/πολης» (Δ' 674).

5. Την 2456/13.10.2003 απόφαση του Γενικού Γραμματέα Περιφέρειας Ανατολικής Μακεδονίας - Θράκης «Καθορισμός υπογείου χώρου στάθμευσης αυτοκινήτων και των απαιτούμενων για την εξυπηρέτηση αυτού υπέργειων εγκαταστάσεων εντός του εγκεκριμένου ρυμοτομικού σχεδίου του Δήμου Αλεξανδρούπολης (Ν. Έβρου)» (Δ' 1237).

6. Την 3569/02.09.2013 απόφαση του Υπουργού Μακεδονίας και Θράκης «Χαρακτηρισμός ως διατηρητέου του κελύφους του κτηρίου των "Ελληνικών Ταχυδρομείων" που βρίσκεται επί των οδών Μεγ. Αλεξάνδρου 42 και Ν. Φωκά 1 στην Αλεξανδρούπολη φερομένου ως ιδιοκτησίας "ΕΛΤΑ Α.Ε." και καθορισμός ειδικών όρων και περιορισμών δόμησης αυτού» (ΑΑΠ 332).

7. Το 5544/09.12.2020 έγγραφο της Διεύθυνσης Περιβάλλοντος, Πολιτισμού και Πολιτιστικής Κληρονομιάς και Αθλητισμού του Υπουργείου Εσωτερικών.

8. Την 53/2020 γνωμοδότηση του Δημοτικού Συμβουλίου Αλεξανδρούπολης.

9. Την 3/Συν.1η/11.03.2021 γνωμοδότηση του Συμβουλίου Πολεοδομικών Θεμάτων και Αμφισβητήσεων Α' Περιφερειακής Ενότητας Έβρου.

10. Το άρθρο 90 του Κώδικα νομοθεσίας για την Κυβέρνηση και τα κυβερνητικά όργανα (π.δ. 63/2005, Α' 98), το οποίο διατηρήθηκε σε ισχύ με την περ. 22 του άρθρου 119 του ν. 4622/2019 (Α' 133), και το γεγονός ότι από τις διατάξεις του παρόντος δεν προκαλείται δαπάνη σε βάρος του κρατικού προϋπολογισμού και του προϋπολογισμού του οικείου Δήμου.

11. Το γεγονός ότι οι διατάξεις του παρόντος δεν αφορούν σε διοικητική διαδικασία για την οποία υπάρχει

υποχρέωση καταχώρισης στο Εθνικό Μητρώο Διοικητικών Διαδικασιών - «Μίτος».

12. Την 87/2025 γνωμοδότηση του Συμβουλίου της Επικρατείας.

Με πρόταση του Υφυπουργού Περιβάλλοντος και Ενέργειας, αποφασίζουμε:

Άρθρο 1

Εγκρίνεται η τροποποίηση του εγκεκριμένου ρυμοτομικού σχεδίου του Δήμου Αλεξανδρούπολης (Ν. Έβρου) και ειδικότερα στα Ο.Τ. 117 και 630 με:

α) την κατάργηση ρυμοτομικών γραμμών και τον καθορισμό νέων οικοδομικών γραμμών στα υφιστάμενα κτίρια 1, 2 και 3, εντός του Ο.Τ. 117,

β) τον χαρακτηρισμό του κτιρίου 1 εντός του Ο.Τ. 117 ως χώρου κοινωφελούς χρήσης ΚΦ - Πρόνοια,

γ) τον χαρακτηρισμό των κτιρίων 2 και 3 εντός του Ο.Τ. 117 ως χώρων κοινωφελούς χρήσης ΚΦ - Πολιτισμός - Διοίκηση,

δ) την αλλαγή χρήσης τμήματος του ΚΧ - Πλατεία - Υπόγειος Χώρος στάθμευσης του Ο.Τ. 117, με αξονική γραμμή και τον χαρακτηρισμό των υφιστάμενων κτιρίων 4 και 5 ως χώρων κοινωφελούς χρήσης ΚΦ - Εκπαίδευση - Διοίκηση - Πολιτισμός και

ε) την κατάργηση του Ο.Τ. 630 και τη θέση του εκτός σχεδίου,

όπως οι ανωτέρω ρυθμίσεις αποτυπώνονται στο σχετικό πρωτότυπο διάγραμμα σε κλίμακα 1:500, το οποίο θεωρήθηκε από την Προϊσταμένη της Διεύθυνσης Τοπογραφικών Εφαρμογών του Υπουργείου Περιβάλλοντος και Ενέργειας με την 80436/2025 πράξη της και του οποίου αντίτυπο σε φωτοσμίκρυνση δημοσιεύεται με το παρόν διάταγμα.

Άρθρο 2

Η ισχύς του παρόντος διατάγματος αρχίζει από τη δημοσίευσή του στην Εφημερίδα της Κυβερνήσεως.

Στον Υπουργό Περιβάλλοντος και Ενέργειας αναθέτουμε τη δημοσίευση και εκτέλεση του παρόντος διατάγματος.

Αθήνα, 21 Οκτωβρίου 2025

Ο Πρόεδρος της Δημοκρατίας


ΚΩΝΣΤΑΝΤΙΝΟΣ ΑΝ. ΤΑΣΟΥΛΑΣ


Ο Υφυπουργός

Περιβάλλοντος και Ενέργειας

ΝΙΚΟΛΑΟΣ ΤΑΓΑΡΑΣ

ΕΘΝΙΚΟ ΤΥΠΟΓΡΑΦΕΙΟ
Για τεχνικούς λόγους στο σχεδιάγραμμα,
από το ηλεκτρονικό αρχείο, έγινε
σμίκρυνση κατά ποσοστό **40%**

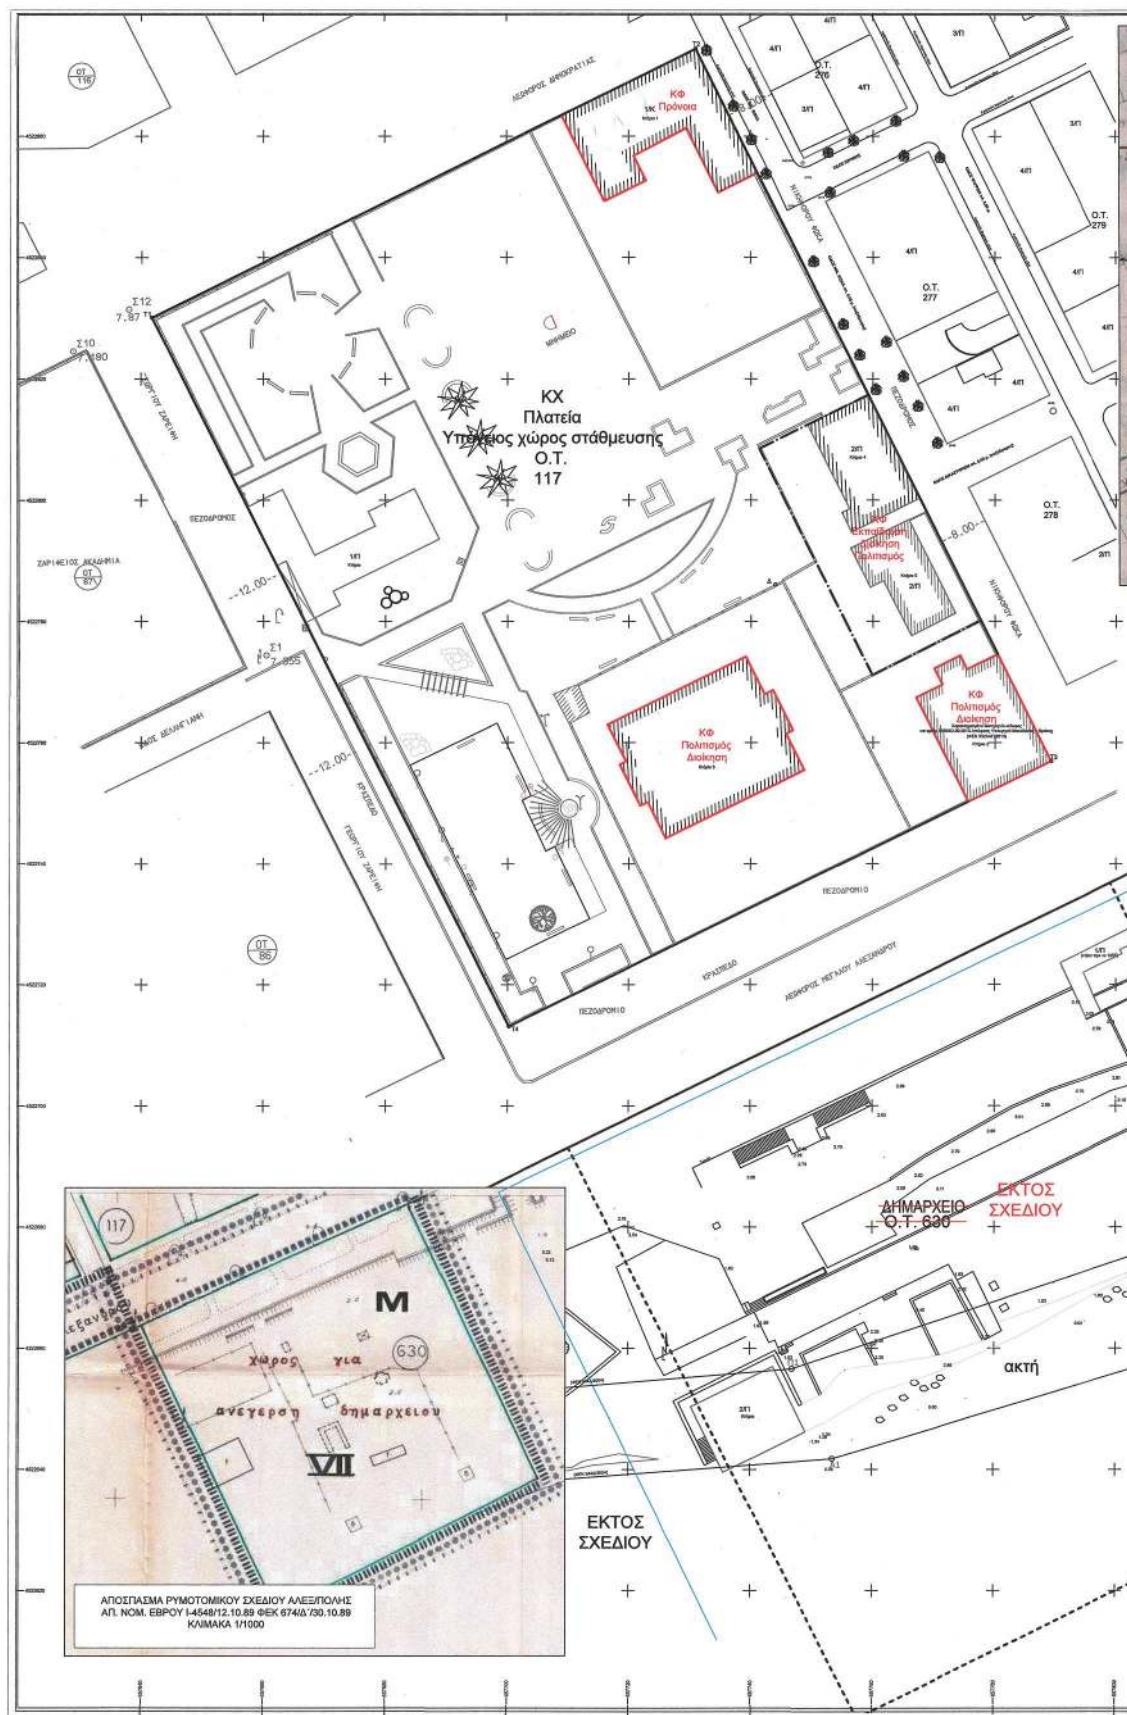

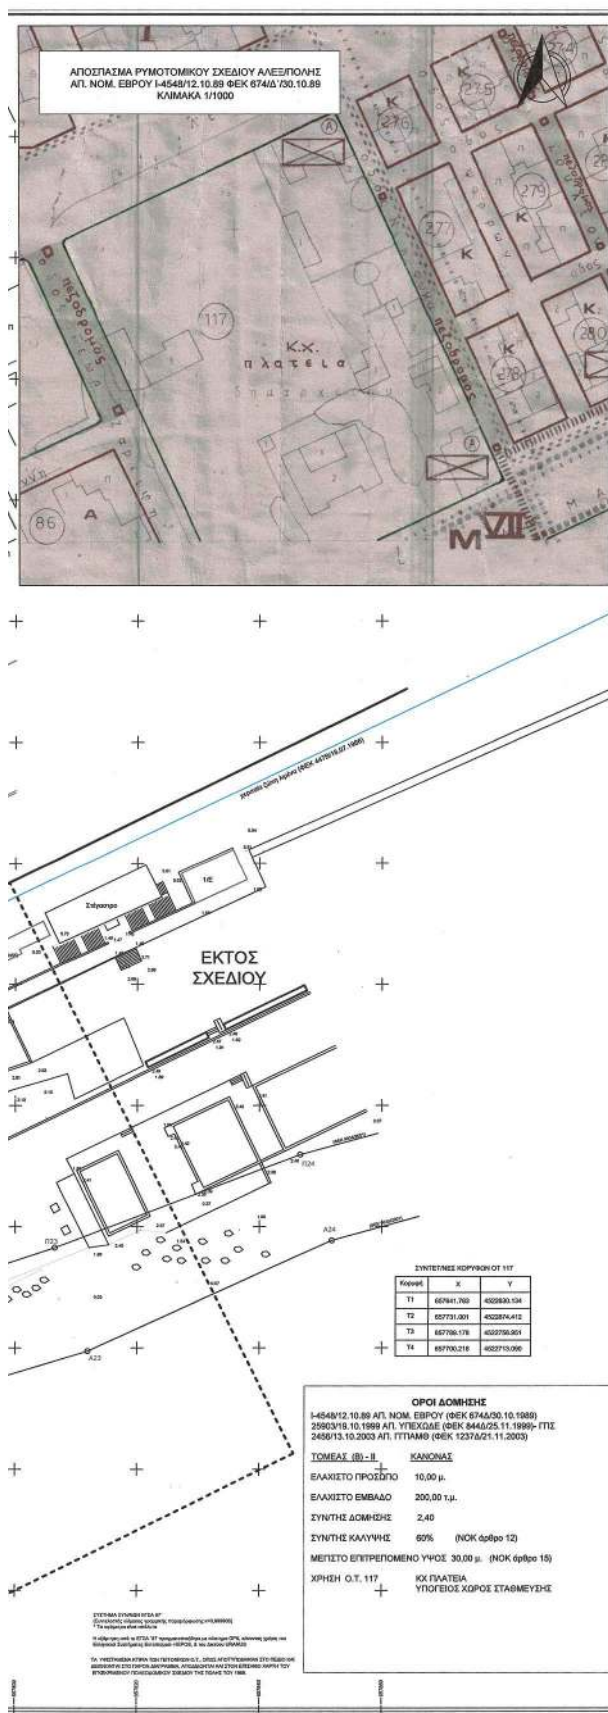

ΥΠΟΜΝΗΜΑ	
— ΝΕΑ ΡΥΜΟΤΟΜΙΚΗ ΓΡΑΜΜΗ — ΝΕΑ ΟΙΚΟΔΟΜΙΚΗ ΓΡΑΜΜΗ — ΠΕΡΙΟΡΙΣΜΟΣ — ΥΦΙΣΤΑΜΕΝΗ ΡΥΜΟΤΟΜΙΑ — ΚΑΤΑΡΓΟΥΜΕΝΗ ΡΥΜΟΤΟΜΙΑ 6 ΠΛΑΤΟΣ ΠΡΑΞΙΑΣ ΟΤ 117 ΑΡΙΘΜΟΣ ΟΙΚΟΔΟΜΙΚΩΝ ΤΕΤΡΑΓΩΝΩΝ	ΕΥ.Π.Ο.Α. Π.Ε. ΕΒΡΟΥ Εισήχθη την <u>18.01.2021</u> Αριθμός <u>1103.2021</u> ΠΡΟΣΕΛΕ <u>84</u> / <u>1103.2021</u> ΕΛΛΗΝΙΚΗ ΔΗΜΟΚΡΑΤΙΑ ΠΕΡΙΦΕΡΕΙΑ ΑΝΑΤΟΛΙΚΗΣ ΜΑΚΕΔΟΝΙΑΣ ΚΑΙ ΘΡΑΚΙΑΣ ΠΕΡΙΦΕΡΕΙΑΚΟ ΓΕΩΤΕΧΝΙΚΟ ΕΡΓΑΣΤΗΡΙΟ ΔΙΕΥΘΥΝΣΗ ΓΕΩΤΕΧΝΙΚΩΝ ΕΡΓΩΝ ΔΙΕΥΘΥΝΤΗΣ ΔΗΜΗΤΡΙΟΣ ΚΑΡΑΓΕΩΡΓΙΟΥ
ΚΩΔΙΚΟΣ ΠΡΟΤΥΠΟΥ: 18 ΠΡΟΣΑΡΤΗΜΑ ΧΑΡΤΟΤΕΧΝΙΚΟΥ ΜΕΛΕΤΗΣ	
ΕΡΓΟΔΟΤΗΣ ΔΗΜΟΣ ΑΛΕΞΑΝΔΡΟΥΠΟΛΗΣ	
ΕΡΓΟ ΤΡΟΠΟΠΟΙΗΣΗ ΡΥΜΟΤΟΜΙΚΟΥ ΣΧΕΔΙΟΥ ΑΛΕΞ/ΠΟΛΗΣ	
ΘΕΣΗ ΟΤ 117 & 630	
ΜΕΛΕΤΗΤΗΣ Δ/ΝΣΗ ΤΕΧΝΙΚΩΝ ΥΠΗΡΕΣΙΩΝ & ΥΠΗΡΕΣΙΑΣ ΔΟΜΗΣΗΣ ΤΜΗΜΑ ΠΟΛΕΟΔΟΜΙΚΩΝ ΕΦΑΡΜΟΓΩΝ	
Θ Ε Μ Α ΔΙΑΓΡΑΜΜΑ ΡΥΜΟΤΟΜΙΑΣ	Συνολικός υπ αριθμ 53/2020 Απόφαση Δ.Σ Δήμου Αλεξανδρούπολης Ο Δήμαρχος Αλεξανδρούπολης Υπογραφή Τμήματος
ΚΛΙΜΑΚΑ 1: 500	ΣΥΣΤΗΜΑ ΑΝΑΦΟΡΑΣ ΕΓΣΑ 87
ΧΡΟΝΟΣ ΜΕΛΕΤΗΣ	
ΥΠΟΓΡΑΦΗ	
Για το Τμήμα Πολεοδομικών Εφαρμογών της Διεύθυνσης Υπηρεσιών Δήμησης Δήμου Αλεξανδρούπολης Εξέταση Περικαλλίδης Κωνσταντίνος Χωροτάκτης - Πολεοδόμος Μηχανικός Ο Προσληφθέντος του Τμήματος Ματαράζογλου Δημόκριτος Χωροτάκτης - Γεωλόγος Μηχανικός	Αλεξανδρούπολη, Θεωρείται ως προς τους όρους δόσης και το διαγράμμιση δόσης Ο Αν Προσληφθέντος της Διεύθυνσης Τεχνικών Υπηρεσιών & Υπηρεσιών Δήμησης Ντάσιος Νικόλαος Τοπογράφος Μηχανικός με Α' Βαθμ

ΑΠΟΦΑΣΕΙΣ

Αριθμ. 362256/5984

(2)

Τροποποίηση του εγκεκριμένου ρυμοτομικού σχεδίου Αλεξανδρούπολης στα ΟΤ 229 και 231 λόγω αυτοδίκαιης άρσης απαλλοτρίωσης.

Ο ΠΕΡΙΦΕΡΕΙΑΡΧΗΣ

ΑΝΑΤΟΛΙΚΗΣ ΜΑΚΕΔΟΝΙΑΣ ΚΑΙ ΘΡΑΚΗΣ

Έχοντας υπόψη:

1. Τα άρθρα 3 και 186 του ν. 3852/2010 «Νέα Αρχιτεκτονική της Αυτοδιοίκησης και Αποκεντρωμένης Διοίκησης - Πρόγραμμα Καλλικράτης» (Α' 87), όπως τροποποιήθηκαν και συμπληρώθηκαν μεταγενέστερα.

2. Το π.δ. 144/2010 «Οργανισμός της Περιφέρειας Ανατολικής Μακεδονίας και Θράκης» (Α' 237).

3. Την υπό στοιχεία Δ.Δ. οικ. 1327/30-03-2016 (Β' 1026) απόφαση του Περιφερειάρχη Ανατολικής Μακεδονίας και Θράκης περί εξουσιοδότησης υπογραφής εγγράφων, αποφάσεων και άλλων πράξεων «Με Εντολή Περιφερειάρχη» στους Προϊστάμενους Γενικών Διευθύνσεων, Διευθύνσεων, Τμημάτων και Γραφείων της Περιφέρειας ΑΜΘ.

4. Το ν.δ. της 17/7/1923 «Περί σχεδίων πόλεων, κωμών και συνοικισμών του Κράτους και οικοδομής αυτών» (Α' 228).

5. Τον ν. 1337/1983 (Α' 33).

6. Το άρθρο 10 του ν. 3044/2002 «Μεταφορά Συντελεστή Δόμησης και ρυθμίσεις άλλων θεμάτων αρμοδιότητας Υπουργείου Περιβάλλοντος, Χωροταξίας και Δημοσίων Έργων» (Α' 197).

7. Τα άρθρα 6 και 31 του ν. 4067/2012 «Νέος Οικοδομικός Κανονισμός» (Α' 79).

8. Τα άρθρα 3 και 6 του ν. 4315/2014 «Πράξεις εισφοράς σε γη και σε χρήμα-Ρυμοτομικές απαλλοτριώσεις και άλλες διατάξεις» (Α' 269).

9. Τα άρθρα 87 έως 93 του ν. 4759/2020 «Εκσυγχρονισμός της Χωροταξικής και Πολεοδομικής Νομοθεσίας και άλλες διατάξεις» (Α' 245).

10. Την υπό στοιχεία Εγκ.-43511/161/55/13-6-1988 (Εγκ.55/88) «Οδηγίες και προδιαγραφές για τροποποιήσεις, επεκτάσεις, ρυμοτομικών σχεδίων».

11. Την υπό στοιχεία Εγκ.-18894/6/5-5-2006 (Εγκ. 6/06) του ΥΠΕΧΩΔΕ «Άσκηση αρμοδιοτήτων πολεοδομικού σχεδιασμού».

12. Την υπό στοιχεία Εγκ.-29829/14-06-2012 (Εγκ. 10/2012) του ΥΠΕΚΑ «Αρμοδιότητες γνωμοδότησης ΣΥ.ΠΟ.Θ.Α. Περιφερειακών Ενοτήτων/Περιφερειών για θέματα πολεοδομικού σχεδιασμού».

13. Την υπ' αρ. 1480/12-06-2020 απόφαση του Συντονιστή Αποκεντρωμένης Διοίκησης Μακεδονίας - Θράκης «Απόφαση συγκρότησης του Συμβουλίου Πολεοδομικών Θεμάτων και Αμφισβητήσεων ΣΥ.ΠΟ.Θ.Α. (Α) της Περιφερειακής Ενότητας Έβρου» (ΑΔΑ: ΩΖΙΟΡ1Υ-066) όπως τροποποιήθηκε και ισχύει.

14. Την υπ' αρ. 25903/19-10-1999 απόφαση του Υπουργού ΠΕΧΩΔΕ «Τροποποίηση Γενικού Πολεοδομικού Σχεδίου (ΓΠΣ) δήμου Αλεξανδρούπολης (Ν. Έβρου)» (Δ' 844).

15. Το π.δ. της 08-03-1931 «Περί εγκρίσεως του σχεδίου της πόλεως Αλεξανδρουπόλεως» (Α' 58).

16. Την υπό στοιχεία Ι-4548/12-10-1989 απόφαση του Νομάρχη Έβρου «Έγκριση Πολεοδομικής Μελέτης Αναθεώρησης Αλεξ/πολης» (Δ' 674).

17. Την από 13-12-2023 αίτηση της Κεπεσίδου Πολυξένης με την οποία αιτήθηκε την άρση απαλλοτρίωσης στο ακίνητο ιδιοκτησίας της σύμφωνα με τις διατάξεις του ν. 4759/2020.

18. Την υπ' αρ. 43/2024 απόφαση του Δ.Σ. Αλεξανδρούπολης με κατά πλειοψηφία θετική γνωμοδότηση υπέρ της προώθησης πρότασης για άρση της ρυμοτομικής απαλλοτρίωσης στην ιδιοκτησία της ενδιαφερόμενης.

19. Την υπ' αρ. 116/2024 απόφαση του Δ.Σ. Αλεξανδρούπολης με κατά πλειοψηφία θετική γνωμοδότηση υπέρ της έγκρισης της τροποποίησης του ρυμοτομικού σχεδίου Αλεξανδρούπολης σύμφωνα με το τοπογραφικό διάγραμμα και την πρόταση τροποποίησης στα Ο.Τ. 229-231.

20. Τη δημοσίευση της ανωτέρω απόφασης σε περίληψη σε δύο φύλλα τοπικών εφημερίδων (εφημερίδα Ελεύθερη Θράκη 21 και 22/5/2024, εφημερίδα Η Γνώμη 21 και 22/5/2024).

21. Τα αποδεικτικά κοινοποίησης της υπ' αρ. 116/2024 Απόφασης στους άμεσα ή έμμεσα θιγόμενους.

22. ΞΕΙ (6) υποβληθείσες ενστάσεις κατά της υπ' αρ. 116/2024 απόφασης του Δ.Σ.

23. Την υπ' αρ. 160/2024 απόφαση του Δ.Σ. Αλεξανδρούπολης με κατά πλειοψηφία θετική γνωμοδότηση υπέρ της απόρριψης του συνόλου των ενστάσεων ως "μη βάσιμες".

24. Την υπ' αρ. 20587/30-05-2025 βεβαίωση του Δημάρχου ότι με την υπ' αρ. 116/2024 απόφαση του ΔΣ κανένα οικόπεδο δεν καθίσταται μη άρτιο και μη οικοδομήσιμο και δεν ρυμοτομούνται οικοδομές που έχουν κτιστεί με νόμιμη οικοδομική άδεια.

25. Το τοπογραφικό διάγραμμα του Διπλ. Δομοστατικού Μηχανικού Κεπεσίδα Σταύρου σε κλίμακα 1:200 το οποίο θεωρήθηκε αρμοδίως και αποτελεί αναπόσπαστο τμήμα και συνοδεύει την υπ' αρ. 116/2024 απόφαση του Δημοτικού Συμβουλίου Αλεξανδρούπολης.

26. Το υπ' αρ. 4571/20-08-2024 έγγραφο της Διεύθυνσης Τεχνικών Υπηρεσιών και Υπηρεσίας Δόμησης του Δήμου Αλεξανδρούπολης με το οποίο διαβιβάσθηκε ο φάκελος δικαιολογητικών και τα συμπληρωματικά στοιχεία που κατατέθηκαν με το υπ' αρ. 20715/02-06-2025 έγγραφό της.

27. Την από 19-09-2025 θετική εισήγηση της Διεύθυνσης Περιβάλλοντος και Χωρικού Σχεδιασμού της Περιφέρειας Ανατολικής Μακεδονίας-Θράκης προς το Συμβούλιο Πολεοδομικών Θεμάτων και Αμφισβητήσεων Α' ΠΕ Έβρου.

28. Το απόσπασμα του πρακτικού της υπ' αρ. 4ης/2025 συνεδρίασης του ΣΥ.ΠΟ.Θ.Α. Α' Περιφερειακής Ενότητας Έβρου (πράξη 1η/09-10-2025) με ομόφωνη θετική γνωμοδότηση υπέρ της έγκρισης της τροποποίησης του εγκεκριμένου ρυμοτομικού σχεδίου Αλεξανδρούπολης στα Ο.Τ. 229 και 231.

29. Το γεγονός ότι η ως άνω τροποποίηση έχει σημει-

ακό-εντοπισμένο χαρακτήρα και δεν εμπίπτει σε ζώνη πεντακοσίων μέτρων από την ακτή, σε παραδοσιακό οικισμό, σε τοπίο ιδιαίτερου φυσικού κάλλους, σε αρχαιολογικό χώρο, σε δάση και δασικές εκτάσεις και σε περιοχές προστατευόμενες βάσει διεθνών συνθηκών ή βάσει των άρθρων 18 και 19 του ν. 1650/1986.

30. Το γεγονός ότι από τις κανονιστικές διατάξεις της παρούσας δεν προκαλείται δαπάνη σε βάρος του κρατικού προϋπολογισμού και του προϋπολογισμού του οικείου ΟΤΑ.

31. Το γεγονός ότι οι διατάξεις της παρούσας δεν αφορούν σε διοικητική διαδικασία για την οποία υπάρχει υποχρέωση καταχώρισης στο ΕΜΔΔ - ΜΙΤΟΣ.

Επειδή:

Έχουν υποβληθεί τα δικαιολογητικά που ορίζει η εγκύκλιος 55/1988 και λαμβάνοντας υπόψη τα ακόλουθα:

- Τις υπ' αρ. 43/2024 και 116/2024 αποφάσεις του Δημοτικού Συμβουλίου Αλεξανδρούπολης με τις οποίες εγκρίνεται η μη επανεπιβολή της αρθείσας απαλλοτρίωσης και η τροποποίηση του σχεδίου στο ακίνητο της ενδιαφερομένης.

- Τις έξι (6) υποβληθείσες ενστάσεις κατά της υπ' αρ. 116/2024 απόφασης του Δ.Σ.

- Την υπ' αρ. 160/2024 απόφαση του Δ.Σ. Αλεξανδρούπολης με κατά πλειοψηφία θετική γνωμοδότηση υπέρ της απόρριψης του συνόλου των ενστάσεων ως "μη βάσιμες".

- Το υπ' αρ. 20712/02-06-2025 έγγραφο του Δήμου Αλεξανδρούπολης σχετικά με τα πολεοδομικά κριτήρια που ικανοποιεί η τροποποίηση αλλά και την αδυναμία του Δήμου να προβεί στην απαλλοτρίωση του χώρου.

- Την με ημερομηνία 21-05-2025 Υπεύθυνη Δήλωση της Κεπεσίδου Πολυξένης ότι παραχωρεί σε κοινή χρήση τμήμα της ιδιοκτησίας 32,92τ.μ. πέραν της εισφοράς σε γη από το οικόπεδο της με ΚΑΕΚ 110030907021.

- Η άρση αυτή καθίσταται αναγκαία καθώς σύμφωνα με το υπ' αρ. 20712/02-06-2025 έγγραφο του Δήμου Αλεξανδρούπολης: i) η αδυναμία του Δήμου να προβεί στην απαλλοτρίωση του χώρου προκύπτει από το Π/Υ του Δήμου (2025) όπου δεν υπάρχει ανάλογη εγγραφή δαπάνης, δηλαδή υπάρχει σαφής αδυναμία και δεδωλεμένη απροθυμία από το ΔΣ του Δήμου Αλεξανδρούπολης να προβεί σε αποζημίωση του χώρου με ιδίους πόρους. Στο ως άνω έγγραφο αναφέρεται ότι ο Δήμος Αλεξανδρούπολης με σειρά εγγράφων προς το Πράσινο Ταμείο διατυπώνει το πρόβλημα και ζητά ανάλογη χρηματοδότηση, σε καμία από τις περιπτώσεις των μη

απαλλοτριωμένων ΚΧ (συμπεριλαμβανομένου και της οδού μεταξύ των Ο.Τ. 229-231) δεν υπάρχει έως σήμερα απόφαση χρηματοδότησης από το Πράσινο Ταμείο, καθώς και ότι με την υπ' αρ. 15790/09-05-2023 Σύμβαση, μετά από χρηματοδότηση του Πράσινου Ταμείου, ολοκληρώθηκε η εκπόνηση του Επιχειρησιακού Σχεδίου για την Εξασφάλιση των Κοινοχρήστων και Κοινοφελών Χώρων του Δήμου Αλεξανδρούπολης, και ii) δεν προκύπτουν πολεοδομικοί λόγοι διατήρησης της απαλλοτρίωσης του εν λόγω ακινήτου.

Αποφασίζουμε:


1. Εγκρίνεται η τροποποίηση του εγκεκριμένου ρυμοτομικού σχεδίου Αλεξανδρούπολης του Δήμου Αλεξανδρούπολης στα Ο.Τ. 229 και 231 στην ιδιοκτησία της Κεπεσίδου Πολυξένης με ΚΑΕΚ 110030907021 λόγω αυτοδίκαιης άρσης της απαλλοτρίωσης που επιβλήθηκε με το π.δ. της 08-03-1931 (Α' 58), όπως αναθεωρήθηκε με την υπό στοιχεία Ι-4548/12-10-1989 (Δ' 674) απόφαση του Νομάρχη Έβρου με θέμα "έγκριση πολεοδομικής μελέτης αναθεώρησης Αλεξανδρούπολης" με τον αποχαρακτηρισμό του ακινήτου υπό στοιχεία 1-2-3-4-5-6-1 εμβαδού 167τ.μ., το οποίο δεσμεύτηκε για τη δημιουργία κοινοχρήστου χώρου (δρόμου) και την ένταξη του στο Ο.Τ. 231, την επιβολή εισφοράς σε γη εμβαδού 8,35τ.μ. σύμφωνα με την περ. β' παρ. 2 του άρθρου 20 του ν. 2508/1997, την εκ νέου ρυμοτόμηση τμήματος εμβαδού 32,92τ.μ. και τη δημιουργία πεζοδρόμου πλάτους 4,00μ. μεταξύ των Ο.Τ. 229 και 231, κατ' αποδοχή της υπ' αρ. 116/2024 απόφασης του Δημοτικού Συμβουλίου Αλεξανδρούπολης, όπως η παραπάνω ρύθμιση φαίνεται στο διάγραμμα κλ. 1:200 που θεωρήθηκε από τη Διεύθυνση Περιβάλλοντος και Χωρικού Σχεδιασμού της Περιφέρειας Ανατολικής Μακεδονίας-Θράκης και συνοδεύει την παρούσα απόφαση.

2. Στο ανωτέρω οικοδομήσιμο τμήμα καθορίζεται χρήσης γης «Γενική κατοικία Α» και κατά τα λοιπά ισχύουν οι όροι δόμησης της υπό στοιχεία Ι-4548/12-10-1989 απόφασης του Νομάρχη Έβρου «Έγκριση Πολεοδομικής Μελέτης Αναθεώρησης Αλεξ/πολης» (Δ' 674).

3. Η ισχύς της παρούσας απόφασης αρχίζει από τη δημοσίευσή της στην Εφημερίδα της Κυβερνήσεως.

Επιτρέπεται η υποβολή προσφυγής στον Γραμματέα Αποκεντρωμένης Διοίκησης Μακεδονίας - Θράκης, μόνο για Παράβαση του Νόμου, σύμφωνα με τις διατάξεις των άρθρων 227 και 238 του ν. 3852/2010 (Α' 87) και σε προθεσμία δεκαπέντε (15) ημερών από τη δημοσίευσή της στην Εφημερίδα της Κυβερνήσεως.

ΕΘΝΙΚΟ ΤΥΠΟΓΡΑΦΕΙΟ
Για τεχνικούς λόγους στο σχεδιάγραμμα,
από το ηλεκτρονικό αρχείο, έγινε
σμίκρυνση κατά ποσοστό **40%**

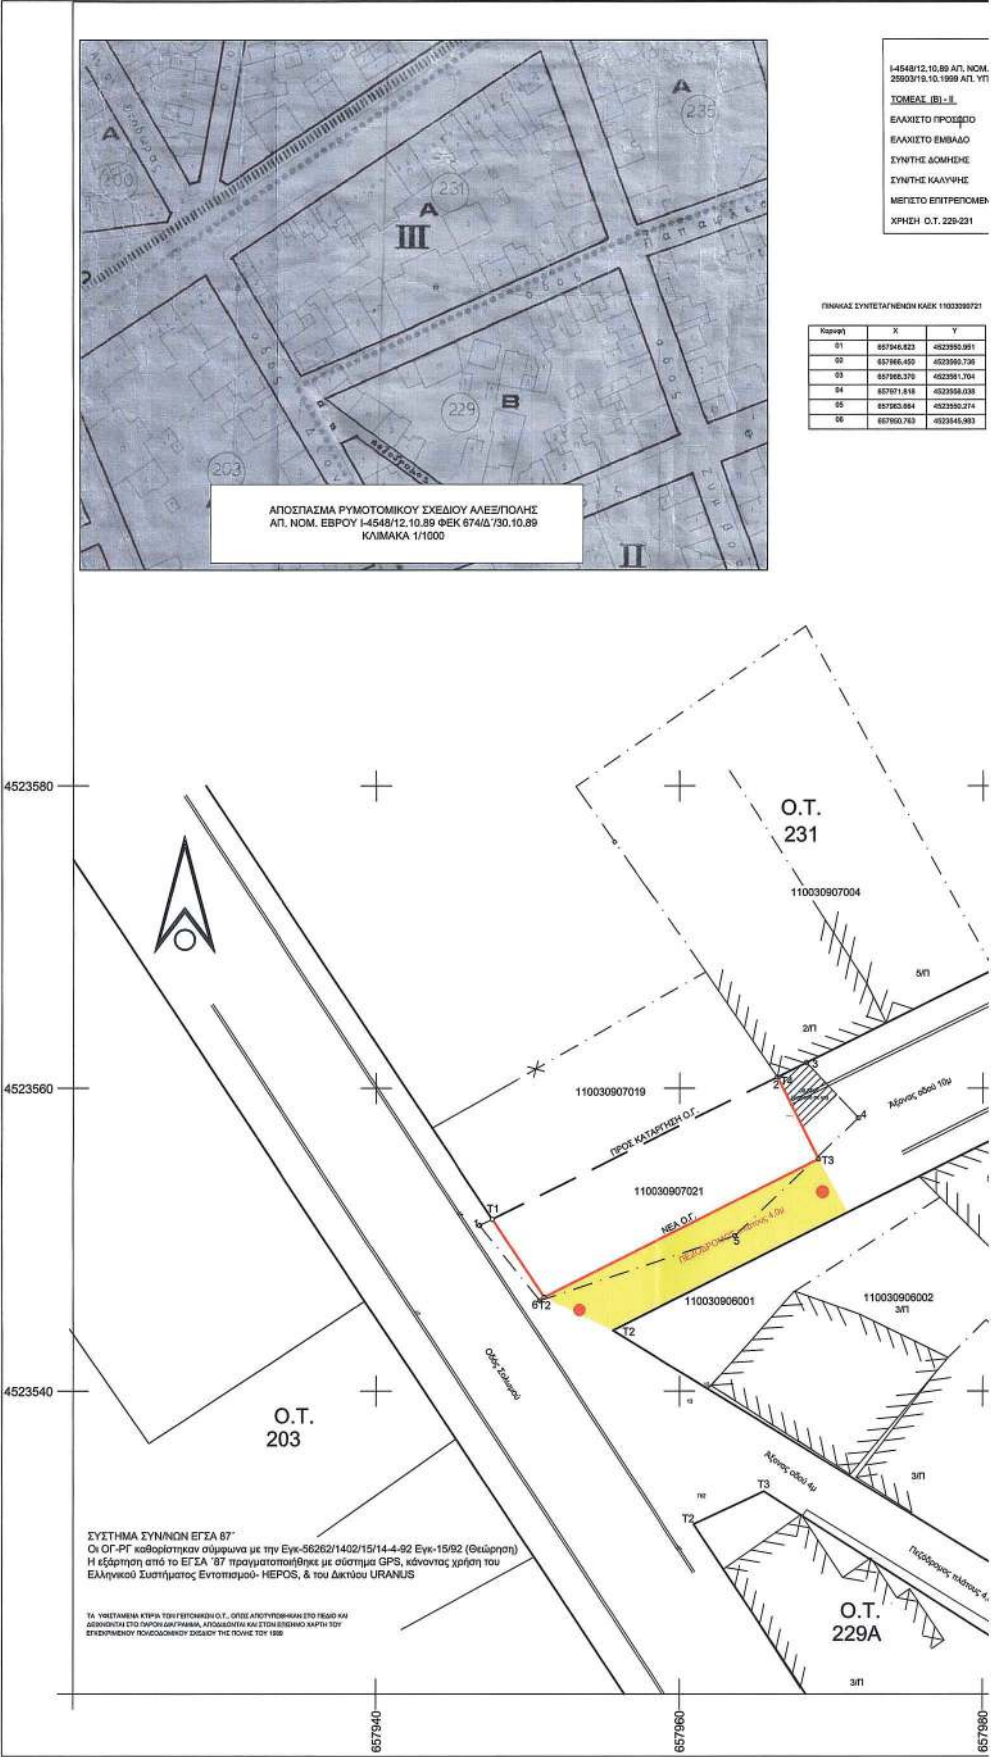

[illegible]

Η απόφαση αυτή με το θεωρημένο διάγραμμα να δημοσιευθούν στην Εφημερίδα της Κυβερνήσεως.

Κομοτηνή, 24 Οκτωβρίου 2025

Με εντολή Περιφερειάρχη
Ο Προϊστάμενος της Γενικής Διεύθυνσης
Αναπτυξιακού Προγραμματισμού,
Περιβάλλοντος και Υποδομών
ΤΡΥΦΩΝ ΕΞΑΡΧΟΥ



ΕΘΝΙΚΟ ΤΥΠΟΓΡΑΦΕΙΟ

Το Εθνικό Τυπογραφείο αποτελεί δημόσια υπηρεσία υπαγόμενη στην Προεδρία της Κυβέρνησης και έχει την ευθύνη τόσο για τη σύνταξη, διαχείριση, εκτύπωση και κυκλοφορία των Φύλλων της Εφημερίδας της Κυβερνήσεως (ΦΕΚ), όσο και για την κάλυψη των εκτυπωτικών - εκδοτικών αναγκών του δημοσίου και του ευρύτερου δημόσιου τομέα (ν. 3469/2006/Α' 131 και π.δ. 29/2018/Α' 58).

1. ΦΥΛΛΟ ΤΗΣ ΕΦΗΜΕΡΙΔΑΣ ΤΗΣ ΚΥΒΕΡΝΗΣΕΩΣ (ΦΕΚ)

- Τα **ΦΕΚ σε ηλεκτρονική μορφή** διατίθενται δωρεάν στο **www.et.gr**, την επίσημη ιστοσελίδα του Εθνικού Τυπογραφείου. Όσα ΦΕΚ δεν έχουν ψηφιοποιηθεί και καταχωριστεί στην ανωτέρω ιστοσελίδα, ψηφιοποιούνται και αποστέλλονται επίσης δωρεάν με την υποβολή αιτήματος στην ηλεκτρονική διεύθυνση **feksales@et.gr**.
- Τα **ΦΕΚ σε έντυπη μορφή** διατίθενται σε μεμονωμένα φύλλα είτε απευθείας από το Τμήμα Πωλήσεων και Συνδρομητών, είτε ταχυδρομικά με την αποστολή αιτήματος παραγγελίας στην ηλεκτρονική διεύθυνση **feksales@et.gr**.
 - Το κόστος ενός ασπρόμαυρου ΦΕΚ από 1 έως 16 σελίδες είναι 1,00 €, αλλά για κάθε επιπλέον οκτασέλιδο (ή μέρος αυτού) προσαυξάνεται κατά 0,20 €. Το κόστος ενός έγχρωμου ΦΕΚ από 1 έως 16 σελίδες είναι 1,50 €, αλλά για κάθε επιπλέον οκτασέλιδο (ή μέρος αυτού) προσαυξάνεται κατά 0,30 €.
 - Το τεύχος Α.Σ.Ε.Π. διατίθεται δωρεάν.
 - Υπάρχει δυνατότητα ετήσιας συνδρομής οποιουδήποτε τεύχους σε έντυπη μορφή μέσω του Τμήματος Πωλήσεων και Συνδρομητών.

• Τρόποι αποστολής κειμένων προς δημοσίευση:

- Α.** Αποστολή των εγγράφων προς δημοσίευση στο ΦΕΚ στην ηλεκτρονική διεύθυνση **https://eservices.et.gr**. Σχετικές εγκύκλιοι και οδηγίες στην ηλεκτρονική διεύθυνση του Εθνικού Τυπογραφείου (**www.et.gr**) στη διαδρομή **Ανακοινώσεις → Εγκύκλιοι**.
- Β.** Κατ' εξαίρεση, όσοι πολίτες δεν διαθέτουν προηγμένη ψηφιακή υπογραφή μπορούν είτε να αποστέλλουν ταχυδρομικά, είτε να καταθέτουν με εκπρόσωπό τους κείμενα προς δημοσίευση εκτυπωμένα σε χαρτί στο Τμήμα Παραλαβής και Καταχώρισης Δημοσιευμάτων.

• Πληροφορίες, σχετικά με την αποστολή/κατάθεση εγγράφων προς δημοσίευση, την ημερήσια κυκλοφορία των Φ.Ε.Κ., με την πώληση των τευχών και με τους ισχύοντες τιμοκαταλόγους για όλες τις υπηρεσίες μας, περιλαμβάνονται στον ιστότοπο (**www.et.gr**). Επίσης μέσω του ιστότοπου δίδονται πληροφορίες σχετικά με την πορεία δημοσίευσης των εγγράφων, με βάση τον Κωδικό Αριθμό Δημοσίευματος (ΚΑΔ). Πρόκειται για τον αριθμό που εκδίδει το Εθνικό Τυπογραφείο για όλα τα κείμενα που πληρούν τις προϋποθέσεις δημοσίευσης.

2. ΕΚΤΥΠΩΤΙΚΕΣ - ΕΚΔΟΤΙΚΕΣ ΑΝΑΓΚΕΣ ΤΟΥ ΔΗΜΟΣΙΟΥ

Το Εθνικό Τυπογραφείο ανταποκρινόμενο σε αιτήματα υπηρεσιών και φορέων του δημοσίου αναλαμβάνει να σχεδιάσει και να εκτυπώσει έντυπα, φυλλάδια, βιβλία, αφίσες, μπλοκ, μηχανογραφικά έντυπα, φακέλους για κάθε χρήση, κ.ά.

Επίσης σχεδιάζει ψηφιακές εκδόσεις, λογότυπα και παράγει οπτικοακουστικό υλικό.

Ταχυδρομική Διεύθυνση: **Καποδιστρίου 34, 10432 Αθήνα**

ΤΗΛΕΦΩΝΙΚΟ ΚΕΝΤΡΟ: 210 5279000

Ιστότοπος: **www.et.gr**

Πληροφορίες σχετικά με την λειτουργία του ιστότοπου: **helpdesk.et@et.gr**

Αποστολή εγγράφων προς δημοσίευση στο ΦΕΚ στην ηλεκτρονική διεύθυνση
https://eservices.et.gr

ΕΞΥΠΗΡΕΤΗΣΗ ΚΟΙΝΟΥ

Πωλήσεις - Συνδρομές: (Ισόγειο, τηλ. 210 5279178 - 180)

Πληροφορίες: (Ισόγειο, Γραφείο 3 και τηλεφ. κέντρο 210 5279000)

Παραλαβή Δημοσιευτέας Ύλης: (Ισόγειο, τηλ. 210 5279139)

Ωράριο για το κοινό: Δευτέρα έως και Παρασκευή: 8:00 - 13:30



* 0 4 0 0 8 7 1 0 5 1 1 2 5 0 0 1 2 *