



ΕΦΗΜΕΡΙΔΑ ΤΗΣ ΚΥΒΕΡΝΗΣΕΩΣ ΤΗΣ ΕΛΛΗΝΙΚΗΣ ΔΗΜΟΚΡΑΤΙΑΣ

1 Δεκεμβρίου 2025

ΤΕΥΧΟΣ ΤΕΤΑΡΤΟ

Αρ. Φύλλου 956

ΑΠΟΦΑΣΕΙΣ

Αριθμ. 79319

Αναγνώριση της οδού που ενώνει το Πρωτεύον Επαρχιακό Δίκτυο «7. Πέλεκας (συν. με Επαρχ. Οδό 2) - Σιναράδες - Καστελλάνοι (συν. με Επαρχ. Οδό 6)» με την παραλία στην θέση Κυράς Δικαίας, Δ.Ε. Παρελίων του Δήμου Κεντρικής Κέρκυρας και Διαποντίων Νήσων της Π.Ε. Κέρκυρας, ως Μοναδικής Δημοτικής Οδού.

Ο ΓΡΑΜΜΑΤΕΑΣ ΑΠΟΚΕΝΤΡΩΜΕΝΗΣ ΔΙΟΙΚΗΣΗΣ ΠΕΛΟΠΟΝΝΗΣΟΥ, ΔΥΤΙΚΗΣ ΕΛΛΑΔΑΣ ΚΑΙ ΙΟΝΙΟΥ

Έχοντας υπόψη:

1. Τον ν. 3852/2010 «Νέα Αρχιτεκτονική της Αυτοδιοίκησης και της Αποκεντρωμένης Διοίκησης - Πρόγραμμα Καλλικράτης» (Α' 87).

2. Το π.δ. 139/2010 «Οργανισμός της Αποκεντρωμένης Διοίκησης Πελοποννήσου, Δυτικής Ελλάδας και Ιονίου» (Α' 232).

3. Τον ν. 2503/1997 «Διοίκηση, οργάνωση της Περιφέρειας, ρύθμιση θεμάτων για την τοπική αυτοδιοίκηση και άλλες διατάξεις» (Α' 107).

4. Τον ν. 2647/1998 «Μεταβίβαση αρμοδιοτήτων στις Περιφέρειες και την Αυτοδιοίκηση και άλλες διατάξεις» (Α' 237).

5. Τον ν. 4727/2020 (Α' 184).

6. Την υπ' αρ. 86782/19.12.2022 απόφαση Υπουργού Εσωτερικών η οποία δημοσιεύθηκε στο τεύχος Υ.Ο.Δ.Δ. 1183 και έλαβε ΑΔΑ:ΨΔΞΝ46ΜΤΛ6-ZM7 περί διορισμού του Δημητρίου Κατσαρού του Χαραλάμπους, στη θέση του μετακλητού Γραμματέα Αποκεντρωμένης Διοίκησης Πελοποννήσου, Δυτικής Ελλάδος και Ιονίου» και την από 22 Δεκεμβρίου 2022 «Ανάληψη υπηρεσίας του Γραμματέα της Αποκεντρωμένης Διοίκησης Πελοποννήσου, Δυτικής Ελλάδας και Ιονίου».

7. Την υπ' αρ. 509/03.01.2023 απόφαση Γραμματέα της Αποκεντρωμένης Διοίκησης Πελοποννήσου, Δυτικής Ελλάδας και Ιονίου, η οποία δημοσιεύθηκε στο τεύχος Β' 43 περί μεταβίβασης δικαιώματος υπογραφής «Με εντολή Γραμματέα» στον προϊστάμενο της Γενικής Διεύθυνσης Χωροταξικής, Περιβαλλοντικής και Αγροτικής Πολιτικής καθώς και στους προϊστάμενους των Υπηρεσιών της Γε-

νικής Διεύθυνσης Χωροταξικής, Περιβαλλοντικής και Αγροτικής Πολιτικής της Αποκεντρωμένης Διοίκησης Πελοποννήσου, Δυτικής Ελλάδας και Ιονίου.

8. Την υπ' αρ. 51686/23.07.2025 (ΑΔΑ: 9Μ8ΞΟΡ1Φ-ΠΡΖ) απόφαση Συντονιστή της Α.Δ.Π.Δ.Ελ. και Ι. περί ανάθεσης άσκησης καθηκόντων αναπλήρωσης του Προϊσταμένου της Γενικής Διεύθυνσης Χωροταξικής, Περιβαλλοντικής και Αγροτικής Πολιτικής της Αποκεντρωμένης Διοίκησης Πελοποννήσου, Δυτικής Ελλάδας και Ιονίου, με την οποία αναθέτονται καθήκοντα αναπληρωτή προϊσταμένου της Γενικής Διεύθυνσης ΧΩ.ΠΕ. και ΑΓ.ΠΟ. στον Προϊστάμενο της Διεύθυνσης Υδάτων Ιονίου της Α.Δ.Π.Δ.Ελ. και Ι., μόνιμο Υπάλληλο κατηγορίας/κλάδου Π.Ε. Περιβάλλοντος, με βαθμό Α', Λαγκαδά Μιχαήλ του Μάρκου.

9. Το ν.δ./17-7-1923 «Περί σχεδίων πόλεων, κωμών και συνοικισμών του Κράτους και οικοδομής αυτών» (Α' 228) και ιδίως το άρθρο 20 αυτού.

10. Τον ν. 2831/2000 «Τροποποίηση των διατάξεων του ν. 1577/1985 (Γενικός Οικοδομικός Κανονισμός) και άλλες πολεοδομικές διατάξεις» (Α' 140).

11. Το π.δ./24-5-1985 «Τροποποίηση των όρων και περιορισμών δόμησης των γηπέδων των κειμένων εκτός των ρυμοτομικών σχεδίων των πόλεως και εκτός των ορίων των νομίμως υφισταμένων προ του έτους 1923 οικισμών» (Δ' 270) και ιδίως το άρθρο 1 αυτού.

12. Το υπ' αρ. 29656/27.07.2006 έγγραφο της Διεύθυνσης Νομοθετικού Έργου του ΥΠΕΧΩΔΕ περί «Διευκρινίσεις σχετικά με την ερμηνεία και την εφαρμογή του τελευταίου εδαφίου της παρ. 2β του άρθρου 1 του π.δ./24.5.85 (Δ' 270)» (εκτός σχεδίου Αναγνώριση οδών σε κυριότερες ή μοναδικές, παρεκκλίσεις αρτιότητας παρόδων οικοπέδων σε απάντηση του υπ' αρ. 27511/05.07.2006 εγγράφου της ΔΟΚΚ).

13. Τον ν. 3212/2003 «Άδεια δόμησης, πολεοδομικές και άλλες διατάξεις θεμάτων αρμοδιότητας Υπουργείου Περιβάλλοντος, Χωροταξίας και Δημόσιων Έργων» (Α' 308) και ειδικότερα τις διατάξεις του άρθρου 10 και άρθρου 23.

14. Τον ν. 3937/2011 (Α' 60) και ειδικότερα στην παρ. 15 του άρθρου 20 αυτού.

15. Τα οριζόμενα στην Εγκ. 5/29.01.2004 της Δ.Ο.Κ.Κ.

16. Τα οριζόμενα στην Εγκ. 6/21.06.2011 της Δ.Ο.Κ.Κ.

17. Τα οριζόμενα στην Εγκ. 1/02.03.2012 της Α.Δ. Αιγαίου/Γ.Δ. ΧΩ. και ΠΕ.ΠΟ. περί «Πληρότητα Φακέλου

για την υποβολή αιτημάτων αναγνώρισης Δημοτικών και Κοινοτικών οδών της παρ. 2 του άρθρου 1 του π.δ. 24/31.05.1985 ως κυριότερων ή μοναδικών» (ΑΔΑ: Β44ΕΟΡ1Ι-ΚΑΒ).

18. Το υπό στοιχεία 14720/2185/Φ.2.6./10.07.2012 έγγραφο της Α.Δ. Αιγαίου/Γ.Δ. ΧΩ. και ΠΕ.ΠΟ. περί «Παροχή οδηγιών και διευκρινίσεων για την άσκηση αρμοδιοτήτων αναγνώρισης οδών σε εκτός σχεδίου περιοχές. Προϋποθέσεις αρτιότητας γηπέδων σε συνδυασμό με την κοινοχρησία οδών» (ΑΔΑ: Β41ΛΟΡ1Ι-4ΩΑ).

19. Την υπ' αρ. 41135/139/16.04.2013 Εγκύκλιο 1/2013 του Γενικού Δ/ντή ΧΩ. και ΠΕ.ΠΟ. της Α.Δ.Π.Δ.Ελ. και Ι. περί «Οδηγίες σχετικά με τη λειτουργία και τη διαδικασία υποβολής θεμάτων στο ΣΥΠΟΘΑ της Αποκεντρωμένης Διοίκησης Πελοποννήσου, Δυτικής Ελλάδας και Ιονίου» (ΑΔΑ: ΒΕΑΑΟΡ1Φ-ΛΚ2).

20. Τα οριζόμενα στο υπ' αρ. 1256/01.03.05 έγγραφο του ΥΠΕΧΩΔΕ.

21. Τα οριζόμενα στο υπ' αρ. 49045/20.12.05 έγγραφο του ΥΠΕΧΩΔΕ.

22. Τα οριζόμενα στο υπ' αρ. 46743/30.11.06 έγγραφο του ΥΠΕΧΩΔΕ.

23. Τις διατάξεις των 31, 32, 33, 34 του ν. 4030/2011 (Α' 249).

24. Τα υπ' αρ. οικ.10919/10190/15.09.2011 και οικ.76143/05.04.2019 έγγραφα της ΔΙ.ΠΕ.ΧΩ.ΣΧΕ. Ιονίου, Γενικής Δ/νσης ΧΩ.ΠΕ. και ΑΓ.ΠΟ. της Α.Δ.Π.Δ.Ελ. και Ι. με διευκρινήσεις - οδηγίες όσον αφορά την Αναγνώριση Οδών ως προϋφιστάμενων του 1923 σε εκτός σχεδίου περιοχές, σύμφωνα με τα οριζόμενα στην Εγκ. 6/21.06.2011 της Δ.Ο.Κ.Κ/Υ.Π.ΕΝ. (ως άνω (16) σχετική) για την κατανομή αρμοδιοτήτων πολεοδομικού χαρακτήρα του ν. 3852/2010.

25. Την από 01.07.2015, με την υπό στοιχεία Γ39682/28.04.2015 εγκύκλιο του Αναπληρωτή Υπουργού Εσωτερικών και Διοικητικής Ανασυγκρότησης με την οποία «καθιερώθηκε η αποστολή εγγράφων για δημοσίευση στην Εφημερίδα της Κυβερνήσεως από τα Υπουργεία, τις Γενικές Γραμματείες τις Ανεξάρτητες Διοικητικές Αρχές, τις Αποκεντρωμένες Διοικήσεις και τις Περιφέρειες [...]».

26. Τα οριζόμενα στην υπ' αρ. 142604/25.08.2021 απόφαση Συντονιστή Αποκεντρωμένης Διοίκησης Πελοποννήσου, Δυτικής Ελλάδας και Ιονίου για την «Τροποποίηση της υπ' αρ. 78948/17.06.2020 και της τροποποιητικής της υπ' αρ. οικ.8980/19.01.2021, Αποφάσεων Συντονιστή Α.Δ.Π.Δ.Ελ. & Ι. περί: "Συγκρότηση του Συμβουλίου Πολεοδομικών Θεμάτων και Αμφισβητήσεων (Α') (ΣΥ.ΠΟ.Θ.Α. Α') Περιφερειακής Ενότητας Κέρκυρας, κατ' εφαρμογή του ν. 4495/2017, όπως τροποποιήθηκε μεταγενέστερα και ισχύει" που δημοσιεύθηκε (Υ.Ο.Δ.Δ. 461) με ΑΔΑ: 6Υ85ΟΡ1Φ-85Θ και (Υ.Ο.Δ.Δ. 61) με ΑΔΑ: ΩΥΘ9ΟΡ1Φ-ΗΦ2 αντίστοιχα» που έλαβε ΑΔΑ: ΨΤΙΔΟΡ1Φ-3ΗΗ.

27. Το υπ' αρ. οικ.235048/25.10.2018 προγενέστερο έγγραφο της Υπηρεσίας μας προς το ΥΠΕΝ για την ενημέρωση μας όσον αφορά την διαδικασία αναγνώρισης και τον χειρισμό υποθέσεων αναγνώρισης κύριων Δημοτικών οδών στις Π.Ε. χωρικής αρμοδιότητας της Υπηρεσίας μας.

28. Το υπ' αρ. οικ.59750/18.03.2019 προγενέστερο έγγραφο της Υπηρεσίας μας προς το ΥΠΕΝ σε συνέχεια του ως άνω (27) σχετικού με ερώτημα της Υπηρεσίας μας επί του ιδίου θέματος.

29. Το υπό στοιχεία ΥΠΕΝ/ΓΔΠΟΛ/60012/340/12.09.2018 έγγραφο της Γενικής Διεύθυνσης Πολεοδομίας περί «Σύσταση και συγκρότηση μη αμειβόμενης Ομάδας Εργασίας σχετικά με την Αναγνώριση οδών εκτός σχεδίου», της οποίας η γνωμοδότηση - οδηγίες δεν μας κοινοποιήθηκαν κατόπιν των ως άνω σχετικών (27) και (28) σχετικών ερωτημάτων μας.

30. Το υπ' αρ. 25838, 25839/14.10.2025 έγγραφο του Τμήματος Πολεοδομικού Σχεδιασμού της Διεύθυνσης Υπηρεσίας Δόμησης, Πολεοδομικού Σχεδιασμού και Περιβάλλοντος του Δήμου Κεντρικής Κέρκυρας και Διαποντίων Νήσων (έλαβε εισερχ. αρ. πρωτ.: 71045/14.10.2025) με την πλήρη περιγραφή της προς αναγνώριση ως Μοναδικής Δημοτικής Οδού, με συνημμένα τα παρακάτω:

30.1. Το υπό στοιχεία ΔΔ/3787/04.11.1985 έγγραφο της Διεύθυνσης Δασών Νομαρχίας Κέρκυρας προς την Κοινότητα Συναράδων και την Τ.Υ.Δ.Κ. Νομού Κέρκυρας για τις ενέργειες τους όσον αφορά την χάραξη του άξονα για την διάνοιξη των περιγραφόμενων οδών, συμπεριλαμβανόμενης και της προς αναγνώριση οδού του θέματος με σκοπό την μετάβαση - μεταφορά των αγροτών επ' αυτής, την διακίνηση των γεωργικών προϊόντων και λιπασμάτων, αλλά και την δυνατότητα προσπέλασης Πυροσβεστικών αυτοκινήτων σε περίπτωση τυχόν πυρκαϊάς στην εκεί περιοχή.

30.2. Την υπ' αρ. 11823/19.07.2010 απόφαση Γενικού Γραμματέα Περιφέρειας Ιονίων Νήσων περί «Καθορισμού ορίων αιγιαλού και παραλίας στη θέση "ΚΥΡΑ ΔΙΚΑΙΑ" Δ. Παρελίων Ν. Κέρκυρας» (Δ' 399) στο συνοδό διάγραμμα της οποίας αποτυπώνεται και περιγράφεται η προς αναγνώριση οδός του θέματος.

30.3. Την από Οκτώβριο του 2024 Τεχνική Έκθεση - Πραγματογνωμοσύνη, του Δασολόγου ΑΠΘ Αρμένη Γεράσιμου υπ' αρ. μητρ. 002081, σύμφωνα με την οποία κατόπιν εξέτασης διαχρονικών ζευγών αεροφωτογραφιών προκύπτει ότι «Βάση την φωτοερμηνεία των αεροφωτογραφιών, γίνεται αντιληπτό λοιπόν πως υπάρχει αγροτική οδός από το 1937 και επάνω σε αυτή την χάραξη έχει διανοιχθεί με αποκλίσεις νέος δρόμος μεταγενέστερα που υπάρχει έως και σήμερα».

30.4. Την από 14.07.2025 αίτηση του Γισδάκη Ματθαίου, Διπλωματούχου Πολιτικού Μηχανικού με Αρ. Μητρώου ΤΕΕ: 50330, με τεχνική και ιστορική περιγραφή της προς αναγνώριση οδού, προς την Τεχνική Υπηρεσία του Δήμου Κεντρικής Κέρκυρας και Διαποντίων Νήσων, για την «Αναγνώριση οδού ως μοναδική στην περιοχή Κυράς - Δικαίας».

30.5. Την από 14.07.2025 αίτηση της Ιδιωτικής Κεφαλαιουχικής εταιρείας (Ι.Κ.Ε.) με την επωνυμία «FULCRUM HELLAS ΜΟΝΟΠΡΟΣΩΠΗ ΙΔΙΩΤΙΚΗ ΚΕΦΑΛΑΙΟΥΧΙΚΗ ΕΤΑΙΡΕΙΑ» και διακριτικό τίτλο: «FULCRUM HELLAS», για την «Αναγνώριση οδού» όπως αυτή περιγράφεται στο θέμα.

30.6. Το υπ' αρ. 33689/23.09.2025 έγγραφο του Τμήματος Μελετών και Επιβλέψεων Έργων, της Διεύθυνσης

Τεχνικών Υπηρεσιών του Δήμου Κεντρικής Κέρκυρας και Διαποντίων Νήσων, σύμφωνα με το οποίο η προς αναγνώριση οδός του θέματος «συντηρείται από τον Δήμο Κεντρικής Κέρκυρας και Διαποντίων Νήσων», συνοδευόμενο από το Πρακτικό 5-1/2025 της από 11.09.2025 συνεδρίασης με την Απόφαση του Συμβουλίου της Δημοτικής Κοινότητας Σιναράδων σύμφωνα με το οποίο διατυπώνεται ότι η προς αναγνώριση οδός του θέματος «είναι κοινόχρηστη, για την συντήρηση της οποίας είναι αρμόδιος ο Δήμος Κεντρικής Κέρκυρας και Διαποντίων Νήσων».

30.7. Το από Ιούνιο 2025 πλήρες Τοπογραφικό Διάγραμμα, σε υπόβαθρο κλίμακας 1/1000, με συνημμένο απόσπασμα ευρύτερης περιοχής σε υπόβαθρο 1/5000 της Γ.Υ.Σ. με Α.Φ.Χ. 4096/1 και 4096/3 καθώς και απόσπασμα δορυφορικής εικόνας της περιοχής και επίγειες φωτογραφικές λήψεις της προς αναγνώρισης οδού σε χαρακτηριστικά σημεία, συντεταγμένο αρμοδίως από τον Λιντοβόη Γερ. Γαβριήλ, Πτυχιούχο Τοπογράφο Μηχανικό με Αρ. Μητρώου Ε.Ε.ΤΕ.Μ.: 52939, θεωρημένο από τον Πρόεδρο του Συμβουλίου Δ.Κ. Σιναράδων ως συνοδό της υπ' αρ. 5-1/2025 απόφασης του και επίσης ως αναπόσπαστο κομμάτι του υπ' αρ. 33689/23.09.2025 έγγραφου του Τμήματος Μελετών και Επιβλέψεων Έργων, της Διεύθυνσης Τεχνικών Υπηρεσιών του Δήμου Κεντρικής Κέρκυρας και Διαποντίων Νήσων (όπως αυτά περιγράφονται στο ως άνω (30.6) σχετικό).

31. Το υπ' αρ. 71093/14.10.2025 διαβιβαστικό έγγραφο της ΔΙ.ΠΕ.ΧΩ.ΣΧΕ. Ιονίου, Γενικής Διεύθυνσης ΧΩ.ΠΕ. και ΑΓ.ΠΟ. της Α.Δ.Π.Δ.Ελ. και Ι. με την από 14.10.2025 σχετική εισήγηση της Υπηρεσίας μας, περί «Αναγνώριση οδού που ενώνει το Πρωτεύων Επαρχιακό Δίκτυο "7. Πέλεκας (συν. με Επαρχ. Οδό 2) - Σιναράδες - Καστελλάνοι (συν. με Επαρχ. Οδό 6)" με την παραλία στην θέση Κυράς Δικαίας, Δ.Ε. Παρελίων του Δήμου Κεντρικής Κέρκυρας και Διαποντίων Νήσων της Π.Ε. Κέρκυρας, ως Μοναδικής Δημοτικής Οδού», προς το αρμόδιο χωρικά ΣΥ.ΠΟ.Θ.Α. Α' της Π.Ε. Κέρκυρας για γνωμοδότηση με συνημμένα το σύνολο των στοιχείων.

32. Συνεχεία της υπ' αρ. οικ.17/14.10.2025 πρόσκλησης ορισμού συνεδρίασης του ΣΥ.ΠΟ.Θ.Α. Α' της Π.Ε. Κέρκυρας για της 30.10.2025 και ώρα 10:00 π.μ. και την εξέταση των θεμάτων της ημερησίας διάταξης αλλά και εκτός, εξεδόθη το υπ' αρ. 16/12.11.2025 έγγραφο του ΣΥ.ΠΟ.Θ.Α. Α' της Π.Ε. Κέρκυρας, με το πρακτικό της 3ης Πράξης/3ου θέματος/30.10.2025, σύμφωνα με το οποίο το Συμβούλιο γνωμοδότησε θετικά κατά πλειοψηφία, τρία (3) υπέρ και ένα (1) κατά, για την «Αναγνώριση οδού που ενώνει το Πρωτεύων Επαρχιακό Δίκτυο "7. Πέλεκας (συν. με Επαρχ. Οδό 2) - Σιναράδες - Καστελλάνοι (συν. με Επαρχ. Οδό 6)" με την παραλία στην θέση Κυράς Δικαίας, Δ.Ε. Παρελίων του Δήμου Κεντρικής Κέρκυρας και Διαποντίων Νήσων της Π.Ε. Κέρκυρας, ως Μοναδικής Δημοτικής Οδού» (έλαβε εισερχ. αρ. πρωτ.: 78841/12.11.2025).

33. Το γεγονός ότι οι διατάξεις της παρούσας δεν αφορούν σε διοικητική διαδικασία για την οποία

υπάρχει υποχρέωση καταχώρισης στο ΕΜΔΔ-ΜΙΤΟΣ, αποφασίζουμε:


Την αναγνώριση ως Μοναδικής Δημοτικής Οδού, της κοινόχρηστης οδού, μήκους περί τα 3462 μ., που συνδέει το Πρωτεύων Επαρχιακό Δίκτυο «7. Πέλεκας (συν. με Επαρχ. Οδό 2) - Σιναράδες - Καστελλάνοι (συν. με Επαρχ. Οδό 6)» με την παραλία στην θέση Κυράς Δικαίας, Δ.Ε. Παρελίων του Δήμου Κεντρικής Κέρκυρας και Διαποντίων Νήσων της Π.Ε. Κέρκυρας.


Η αναγνωρισμένη οδός άρχεται από το σημείο Α με συντεταγμένες Χ= 142.231,74 και Ψ= 4.389.104,54 (ΕΓΣΑ '87) που ορίζει η τομή της με το Πρωτεύων Επαρχιακό Δίκτυο «7. Πέλεκας (συν. με Επαρχ. Οδό 2) - Σιναράδες - Καστελλάνοι (συν. με Επαρχ. Οδό 6)», κατόπιν διέρχεται από το ενδιάμεσο σημείο Β με συντεταγμένες Χ= 142.069,49 και Ψ= 4.388.940,82 (ΕΓΣΑ '87) σημείο διασταύρωσης της αναγνωρισμένης οδού με παράκαμψη για την θέση Γυαλισκάρι, και μέσω των ενδιαμέσων σημείων Γ, Δ, Ε, Ζ, όπως οι συντεταγμένες αυτών αναγράφονται στο συνοδό Τοπογραφικό Διάγραμμα (ως άνω (30.7) σχετικό), καταλήγει στο σημείο Η με συντεταγμένες Χ= 141.849,45 και Ψ= 4.387.885,81 (ΕΓΣΑ '87), που ορίζει την τομή της οδού με την εγκεκριμένη γραμμή παραλίας, όπως αυτή έχει οριστεί στην υπ' αρ. 11823/19.07.2010 απόφαση Γενικού Γραμματέα Περιφέρειας Ιονίων Νήσων περί «Καθορισμού ορίων αιγιαλού και παραλίας στη θέση "ΚΥΡΑ ΔΙΚΑΙΑ" Δ. Παρελίων Ν. Κέρκυρας» (Δ' 399) (ως άνω (30.2) σχετικό).


Η αναγνωρισμένη οδός ενώνει άμεσα το Πρωτεύων Επαρχιακό Δίκτυο «7. Πέλεκας (συν. με Επαρχ. Οδό 2) - Σιναράδες - Καστελλάνοι (συν. με Επαρχ. Οδό 6)» με την παραλία στην θέση Κυράς Δικαίας, για τα πρώτα 405 μ. είναι διαστρωμένη με ασφαλοτάπητα, το υπόλοιπο τμήμα της είναι διαστρωμένο με υλικό οδοστρώσας 3Α και σε μικρά του τμήματα είναι διαστρωμένος με σκυρόδεμα, είναι δε σε καλή κατάσταση οδοστρώματος, με γεωμετρικά στοιχεία που επιτρέπουν την κίνηση οχημάτων κοινής ωφέλειας, μικρή κατά μήκος κλίση, και το πλάτος της οδού κυμαίνεται άνω των 4,00 μ., όπως αυτή αποτυπώνεται με διακεκομμένη γραμμή ερυθρού χρώματος στο συνημμένο από τον Ιούνιο 2025 πλήρες Τοπογραφικό Διάγραμμα που αποτελεί αναπόσπαστο μέρος της παρούσας Απόφασης Γραμματέα Α.Δ.Π.Δ.Ελ. και Ι. σε υπόβαθρο κλίμακας 1/1000, συντεταγμένο αρμοδίως από τον Λιντοβόη Γερ. Γαβριήλ, Πτυχιούχο Τοπογράφο Μηχανικό με Αρ. Μητρώου Ε.Ε.ΤΕ.Μ.: 52939, θεωρημένο από τον Πρόεδρο του Συμβουλίου Δ.Κ. Σιναράδων ως συνοδό της υπ' αρ. 5-1/2025 απόφασης του και επίσης θεωρημένο ως αναπόσπαστο κομμάτι του υπ' αρ. 33689/23.09.2025 έγγραφου του Τμήματος Μελετών και Επιβλέψεων Έργων, της Διεύθυνσης Τεχνικών Υπηρεσιών του Δήμου Κεντρικής Κέρκυρας και Διαποντίων Νήσων.


Η απόφαση αυτή ισχύει από τη δημοσίευσή της στην Εφημερίδα της Κυβερνήσεως.

ΕΘΝΙΚΟ ΤΥΠΟΓΡΑΦΕΙΟ
Για τεχνικούς λόγους στο σχέδιογράμμο,
από το ηλεκτρονικό αρχείο, έγινε
σμίκρυνση κατά ποσοστό **30%**

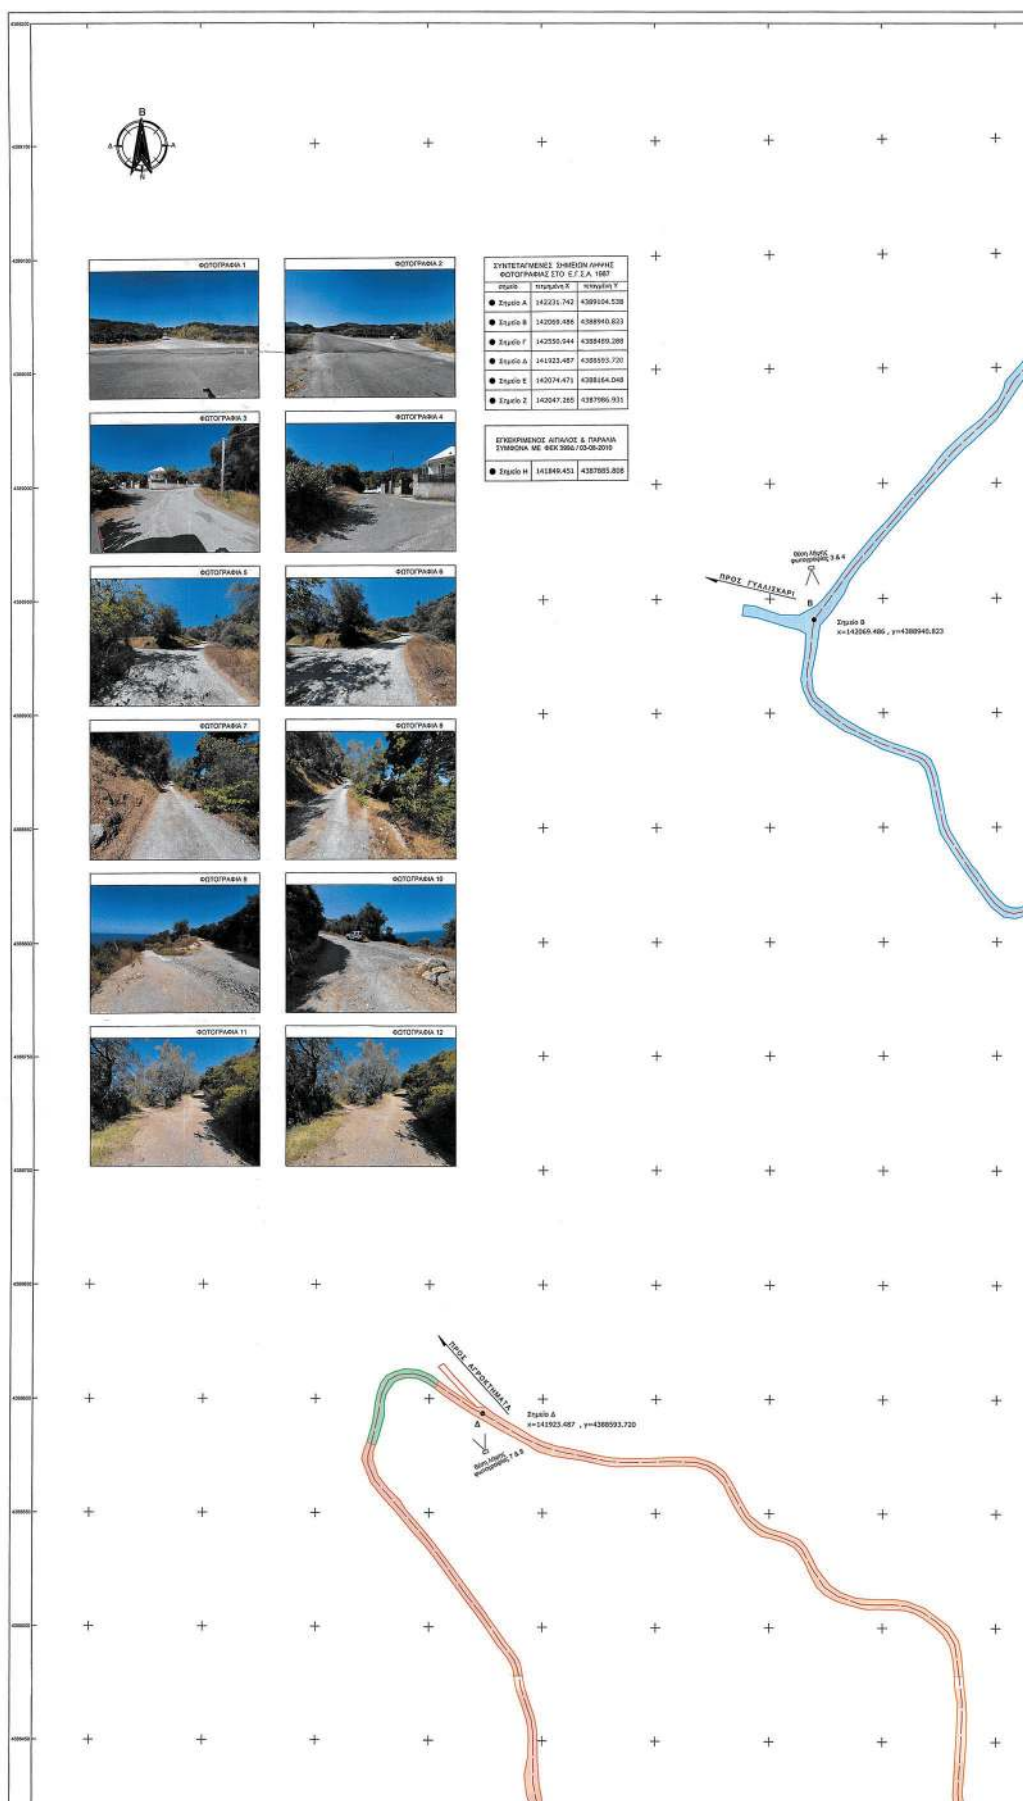

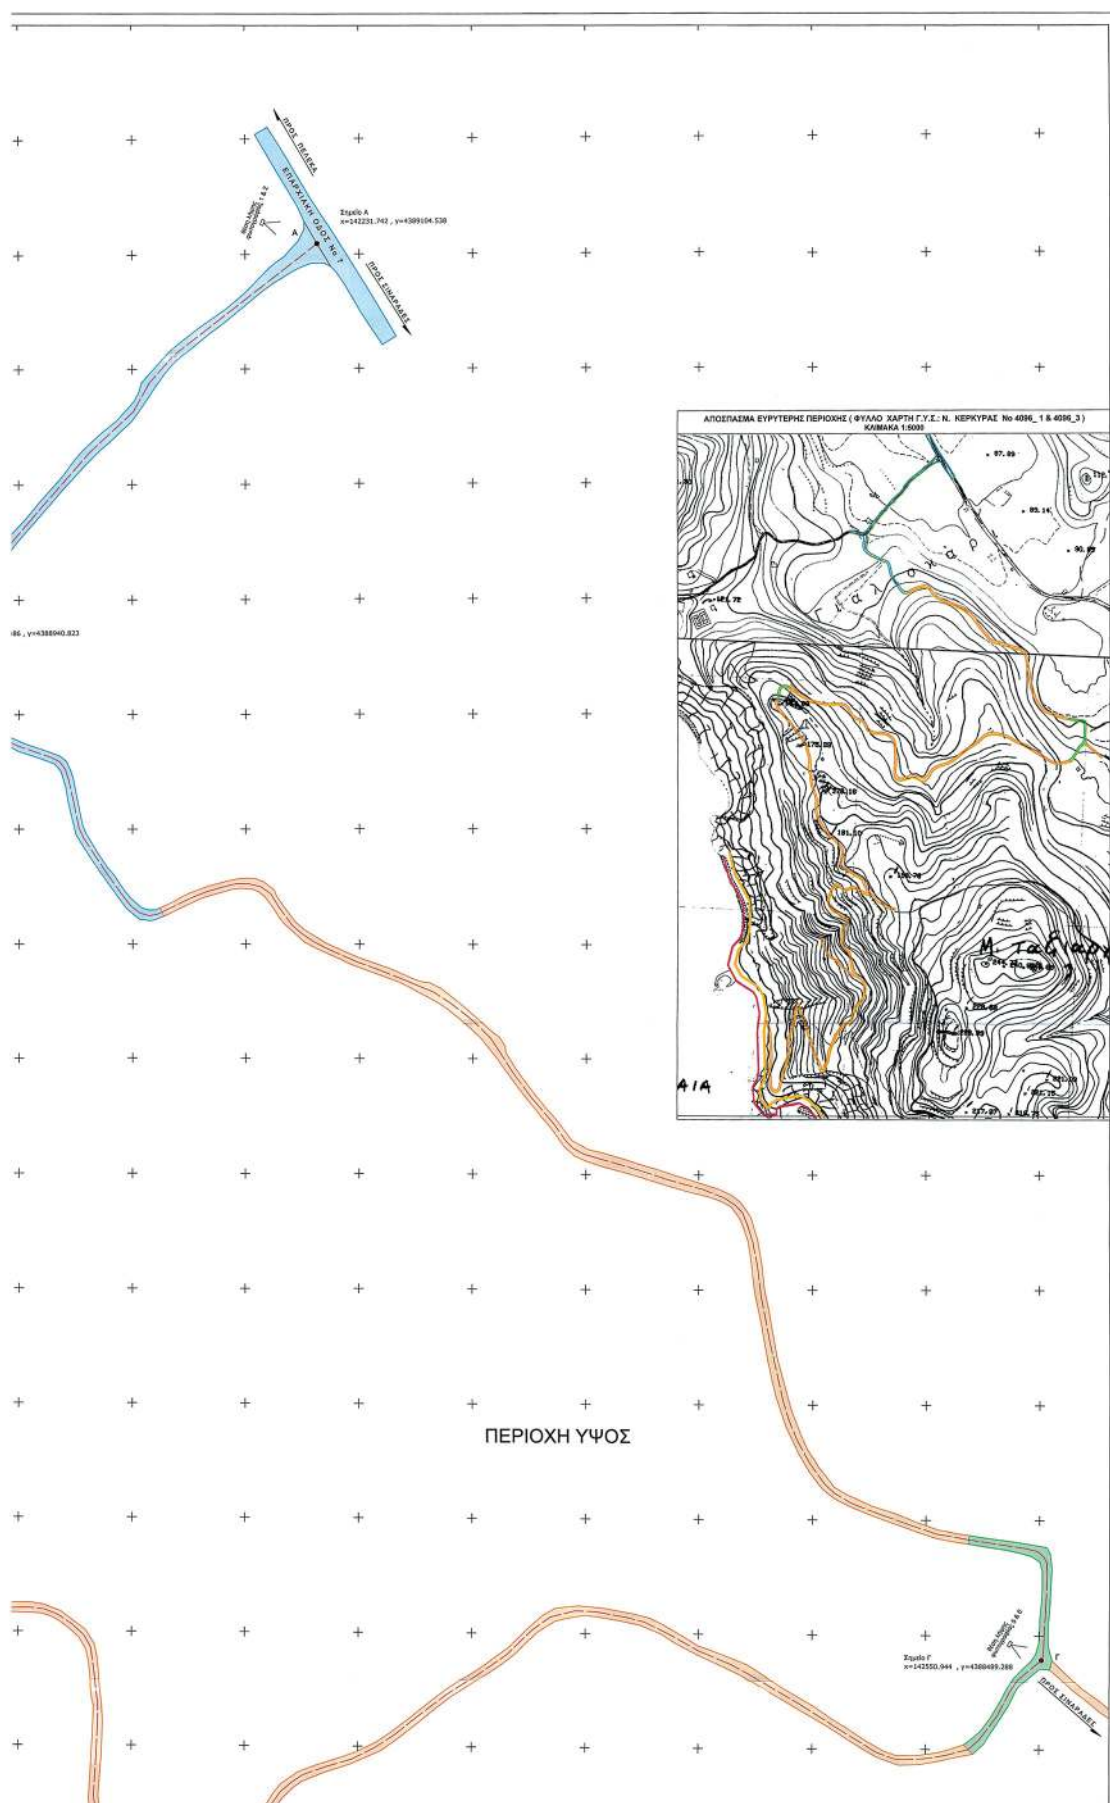

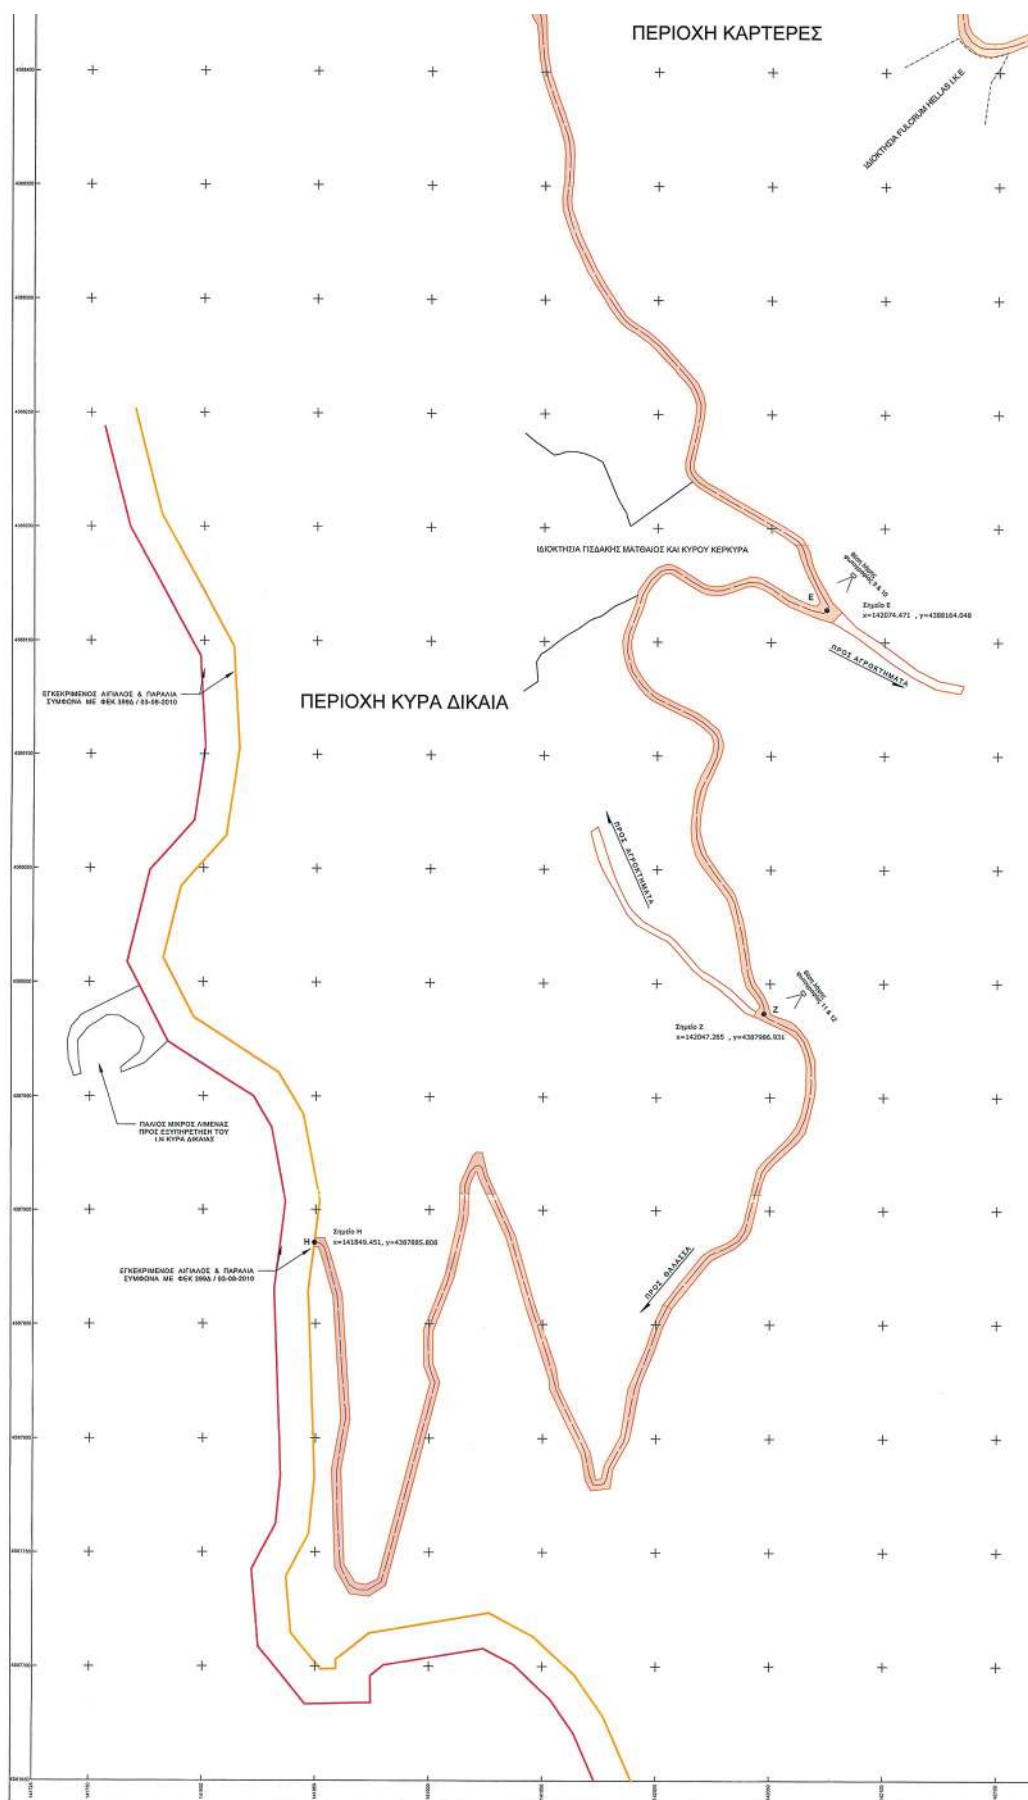

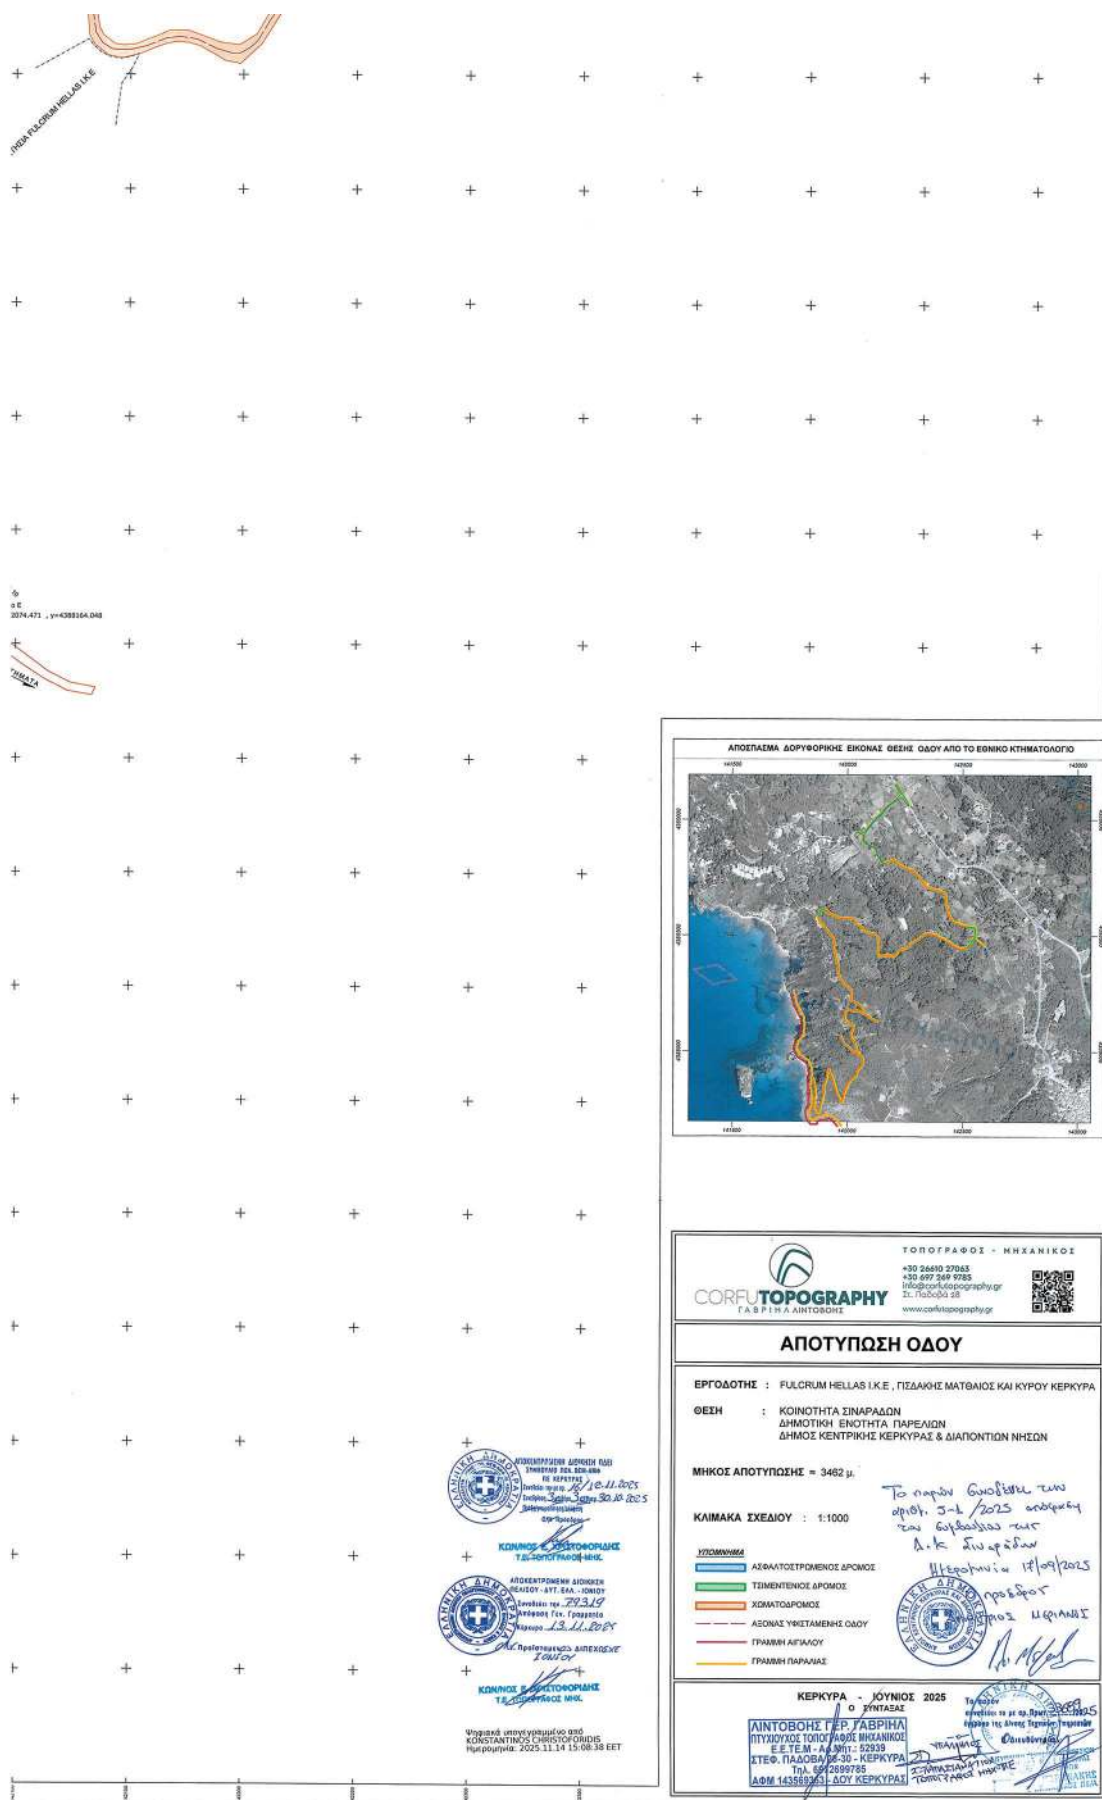

Η απόφαση αυτή μαζί με το συνημμένο διάγραμμα να δημοσιευθούν στην Εφημερίδα της Κυβερνήσεως.

Κέρκυρα, 13 Νοεμβρίου 2025

Με εντολή Γραμματέα Αποκεντρωμένης Διοίκησης

Ο Προϊστάμενος της Γενικής Διεύθυνσης

Χωροταξικής, Περιβαλλοντικής

και Αγροτικής Πολιτικής

ΜΙΧΑΗΛ ΛΑΓΚΑΔΑΣ