



ΕΦΗΜΕΡΙΔΑ ΤΗΣ ΚΥΒΕΡΝΗΣΕΩΣ ΤΗΣ ΕΛΛΗΝΙΚΗΣ ΔΗΜΟΚΡΑΤΙΑΣ

1 Δεκεμβρίου 2025

ΤΕΥΧΟΣ ΤΕΤΑΡΤΟ

Αρ. Φύλλου 957

ΠΕΡΙΕΧΟΜΕΝΑ

ΑΠΟΦΑΣΕΙΣ

- 1 Έγκριση κήρυξης - οριοθέτησης αρχαιολογικού χώρου στον λόφο «Κάστρο» ή «Ψηλορράχη» της Τ.Κ. Χρυσοβίτσας, Δ.Ε. Αστακού, Δήμου Ξηρομέρου, Π.Ε. Αιτωλοακαρνανίας.
- 2 Χαρακτηρισμός ως νεώτερου μνημείου του κτηρίου, φερομένης ιδιοκτησίας Νικόλαου Βραχνού, που βρίσκεται επί της οδού Κολοκοτρώνη 9 (Ο.Τ. 142), στον Δήμο Πειραιά και εντός του Αρχαιολογικού Χώρου της περιοχής Αστικών Πυλών Πειραιώς.

ΑΠΟΦΑΣΕΙΣ

Αριθμ. 581641

(1)

Έγκριση κήρυξης - οριοθέτησης αρχαιολογικού χώρου στον λόφο «Κάστρο» ή «Ψηλορράχη» της Τ.Κ. Χρυσοβίτσας, Δ.Ε. Αστακού, Δήμου Ξηρομέρου, Π.Ε. Αιτωλοακαρνανίας.

Η ΥΠΟΥΡΓΟΣ ΠΟΛΙΤΙΣΜΟΥ

Έχοντας υπόψη:

1. Τις διατάξεις:

α) Του Κώδικα νομοθεσίας για την προστασία των αρχαιοτήτων και εν γένει της πολιτιστικής κληρονομιάς (ν. 4858/2021, Α' 220) και ιδίως του άρθρου 12 αυτού,

β) του ν. 4622/2019 «Επιτελικό Κράτος: οργάνωση, λειτουργία και διαφάνεια της Κυβέρνησης, των κυβερνητικών οργάνων και της κεντρικής δημόσιας διοίκησης» (Α' 133),

γ) του π.δ. 4/2018 «Οργανισμός Υπουργείου Πολιτισμού και Αθλητισμού» (Α' 7), όπως τροποποιήθηκε με το π.δ. 32/2022 (Α' 91),

δ) του π.δ. 77/2023 «Σύσταση Υπουργείου και μετονομασία Υπουργείων - Σύσταση, κατάργηση και μετονομασία Γενικών και Ειδικών Γραμματειών - Μεταφορά αρμοδιοτήτων, υπηρεσιακών μονάδων, θέσεων προσωπικού και εποπτευόμενων φορέων» (Α' 130),

ε) του π.δ. 79/2023 «Διορισμός Υπουργών, Αναπληρωτών Υπουργών και Υφυπουργών» (Α' 131),

στ) του π.δ. 84/2019 «Σύσταση και κατάργηση Γενικών Γραμματειών και Ειδικών Γραμματειών/Ενιαίων Διοικητικών Τομέων Υπουργείων» (Α' 123),

ζ) της υπό στοιχεία ΥΠΠΟ/ΓΝΟΣ/49610/28-11-1990 κοινής υπουργικής απόφασης «Εξαίρεση από τον περιορισμό των τριών υπογραφών» (Β' 743).

2. Την υπό στοιχεία ΥΠΠΟΑ/ΓΡΥΠ/136506/3067/17-03-2020 υπουργική απόφαση «Μεταβίβαση του δικαιώματος υπογραφής "Με εντολή Προϊσταμένου Γενικής Διεύθυνσης" του Υπουργείου Πολιτισμού και Αθλητισμού (Τομέας Πολιτισμού), στους Προϊσταμένους Διευθύνσεων, Τμημάτων και Αυτοτελών Τμημάτων της Κεντρικής Υπηρεσίας του Υπουργείου Πολιτισμού και Αθλητισμού» (Β' 908), όπως τροποποιήθηκε με την υπό στοιχεία ΥΠΠΟΑ/ΓΡΥΠ/149474/3466/24-03-2020 Β' 1021) υπουργική απόφαση.

3. Την υπό στοιχεία ΥΠΠΟΑ/ΓΡΥΠ/136505/3066/17-03-2020 υπουργική απόφαση «Μεταβίβαση αρμοδιοτήτων των Προϊσταμένων Γενικών Διευθύνσεων προς τους Προϊσταμένους των Περιφερειακών και Ειδικών Περιφερειακών Υπηρεσιών αρμοδιότητας της Γενικής Διεύθυνσης Αρχαιοτήτων και Πολιτιστικής Κληρονομιάς...» (Β' 912), όπως τροποποιήθηκε με την υπό στοιχεία ΥΠΠΟΑ/278212/14-06-2022 (Β' 3013) υπουργική απόφαση.

4. Την υπό στοιχεία ΥΠΠΟΑ/ΑΤΝΕΚΕ/567515/2284/14-10-2020 υπουργική απόφαση «Οργάνωση και Λειτουργία των Συμβουλίων του ν. 3028/2002 στο Υπουργείο Πολιτισμού και Αθλητισμού» (Β' 4612).

5. Το υπ' αρ. 323089/14-7-2025 έγγραφο της Εφορείας Αρχαιοτήτων Αιτωλοακαρνανίας και Λευκάδας.

6. Την ομόφωνη γνωμοδότηση του Κεντρικού Αρχαιολογικού Συμβουλίου, όπως διατυπώθηκε στην υπ' αρ. 33/2-9-2025 Συνεδρία του (θέμα υπ' αρ. 18ο).

7. Το υπό στοιχεία ΥΠΠΟ411894/26-9-2025 έγγραφο του Τμήματος Αποτυπώσεων, Γεωπληροφορικής και Κτηματολογίου της Διεύθυνσης Έρευνας και Τεχνικής Υποστήριξης μελετών και έργων Αναστήλωσης.

8. Το γεγονός ότι οι διατάξεις της παρούσας απόφασης δεν αφορούν σε διοικητική διαδικασία για την οποία

υπάρχει υποχρέωση καταχώρησης στο ΕΜΔΔ-ΜΙΤΟΣ, αποφασίζουμε:

Εγκρίνεται η κήρυξη - οριοθέτηση αρχαιολογικού χώρου στον λόφο «Κάστρο» ή «Ψηλορράχη» της Τ.Κ. Χρυσοβίτσας, Δ.Ε. Αστακού, Δήμου Ξηρομέρου, Π.Ε. Αιτωλοακαρνανίας για λόγους προστασίας της αρχαίας οχυρωμένης πόλης που αναπτύσσεται στον εν λόγω λόφο, και των ορατών οικιστικών καταλοίπων που διακρίνονται στο εσωτερικό της. Επιπλέον, στον αρχαιολογικό χώρο συμπεριλαμβάνονται οι πλαγιές του λόφου, τα νεκροταφεία της αρχαίας πόλης, ο Ι.Ν. Αγ. Αθανασίου, οι

οθωμανικές κρήνες και ο περιβάλλον χώρος, που είναι απαραίτητος για την προστασία τους.

Ο αρχαιολογικός χώρος περικλείεται από την πολυγωνική γραμμή που ορίζεται από τα σημεία: 1, 2, 3, 4, 5,..., 462, 463, 1, όπως αυτά σημειώνονται στο συνημμένο τοπογραφικό διάγραμμα κλίμακας 1:5.000 της Γ.Υ.Σ. μετά από γεωαναφορά τους σε Ε.Γ.Σ.Α. '87. Τα σημεία αντιστοιχούν σε ζεύγη συντεταγμένων που παρατίθενται στον συνημμένο πίνακα.

Από τις διατάξεις της παρούσας απόφασης δεν προκύπτει δαπάνη σε βάρος του κρατικού προϋπολογισμού.

ΕΘΝΙΚΟ ΤΥΠΟΓΡΑΦΕΙΟ
Για τεχνικούς λόγους στο σχεδιάγραμμα,
από το ηλεκτρονικό αρχείο, έγινε
σμίκρυνση κατά ποσοστό **39%**



ΥΠΟΥΡΓΕΙΟ ΠΟΛΙΤΙΣΜΟΥ
HELLENIC MINISTRY OF CULTURE

ΓΕΝΙΚΗ ΔΙΕΥΘΥΝΣΗ ΑΝΑΣΤΗΛΩΣΗΣ, ΜΟΥΣΕΙΩΝ ΚΑΙ ΤΕΧΝΙΚΩΝ ΕΡΓΩΝ
ΔΙΕΥΘΥΝΣΗ ΕΡΕΥΝΑΣ ΚΑΙ ΤΕΧΝΙΚΗΣ ΥΠΟΣΤΗΡΙΞΗΣ
ΜΕΛΕΤΩΝ ΚΑΙ ΕΡΓΩΝ ΑΝΑΣΤΗΛΩΣΗΣ
ΤΜΗΜΑ ΑΠΟΤΥΠΩΣΕΩΝ,
ΓΕΩΠΛΗΡΟΦΟΡΙΚΗΣ ΚΑΙ ΚΤΗΜΑΤΟΛΟΓΙΟΥ

Θέμα:

ΟΡΙΟΘΕΤΗΣΗ ΑΡΧΑΙΟΛΟΓΙΚΟΥ ΧΩΡΟΥ
ΣΤΟ ΛΟΦΟ "ΚΑΣΤΡΟ" Ή "ΦΗΛΟΡΡΑΧΗ" ΤΗΣ Τ.Κ. ΧΡΥΣΟΒΙΤΣΑΣ,
Δ.Ε. ΑΣΤΑΚΟΥ, ΔΗΜΟΥ ΞΗΡΟΜΕΡΟΥ, Π.Ε. ΑΙΤΩΛΟΑΚΑΡΝΑΝΙΑΣ

ΧΑΡΤΗΣ ΕΥΡΥΤΕΡΗΣ ΠΕΡΙΟΧΗΣ



ΥΠΟΜΝΗΜΑ

- Κορυφές παλαιγενούς γραμμής Οριοθέτησης
- Όριο Αρχαιολογικού Χώρου (Πρόταση)

Προβλεπόμενη Στάθμη Χάρτη:

Ελλειπτικό Γαυδαινό Σύστημα Αναφοράς 1987 (Ε.Γ.Σ.Α.: '87)
Ελλειμματικός αναφοράς: QR5 80 (a = 6 376 137 μ, 11° = 286 257 222 101)
Προβολή: Εγκάρσια Μερικτοική
Κεντρικός Μεσημβρινός κλ = 24° 00' 00" με Κλ = 0.999600
Τυπική (ή Κεντρική) Μεσημβρινή: +500 000.00 μ
Γεωγραφική Πλάτος Αναφοράς: 0° 00' 00"

Μέτρο Γραμμής Παραμόρφωσης (K) στο Κέντρο Φύλλου: 1.000354


Παρατηρήσεις:

- Το όριο του Αρχαιολογικού Χώρου στο λόφο "Κάστρο" ή "Φηλορραχή" σχεδιάστηκε σύμφωνα με πρόταση της Εφορείας Αρχαιοτήτων Αιτωλοακαρνανίας επί Γενικού
- Υποβλήθηκε Αποτύπωση Φ.Χ. Γ.Υ.Σ. 5189_7, 5189_8, 5199_1, 5199_2, 5199_3, 5199_4 κ.α. 1-5/2023.
- Οριοθετούνται Ελλειπτικό Κτηματολόγιο.

Σύνταξη Χάρτη:	Κλίμακα	Ημερομηνία
	1:5000	ΣΕΠΤΕΜΒΡΙΟΣ 2025
ΧΡΙΣΤΙΝΑ ΤΟΚΑΤΛΗ ΑΓΡ. ΤΟΠΟΓΡΑΦΟΣ ΜΗΧΑΝΙΚΟΣ	ΘΕΩΡΗΣΗ ΠΡΟΣΤΑΜΕΝΟΥ Ο Αναπληρωτής Πρόεδρος του Τμήματος Αποτύπωσης, Γεωπληροφορικής και Κτηματολογίου	
	VASILEIOS BAKAS 26/09/2025 14:26 ΒΑΣΙΛΕΙΟΣ ΜΠΑΚΑΣ ΑΓΡ. ΤΟΠΟΓΡΑΦΟΣ ΜΗΧΑΝΙΚΟΣ Msc	
Συνεργάστηκαν:		

CHARALAMP
OS
SKALIOTIS
Digitally signed by
CHARALAMP
OS
SKALIOTIS
Date: 2025.11.19
14:02:21 +02'00'



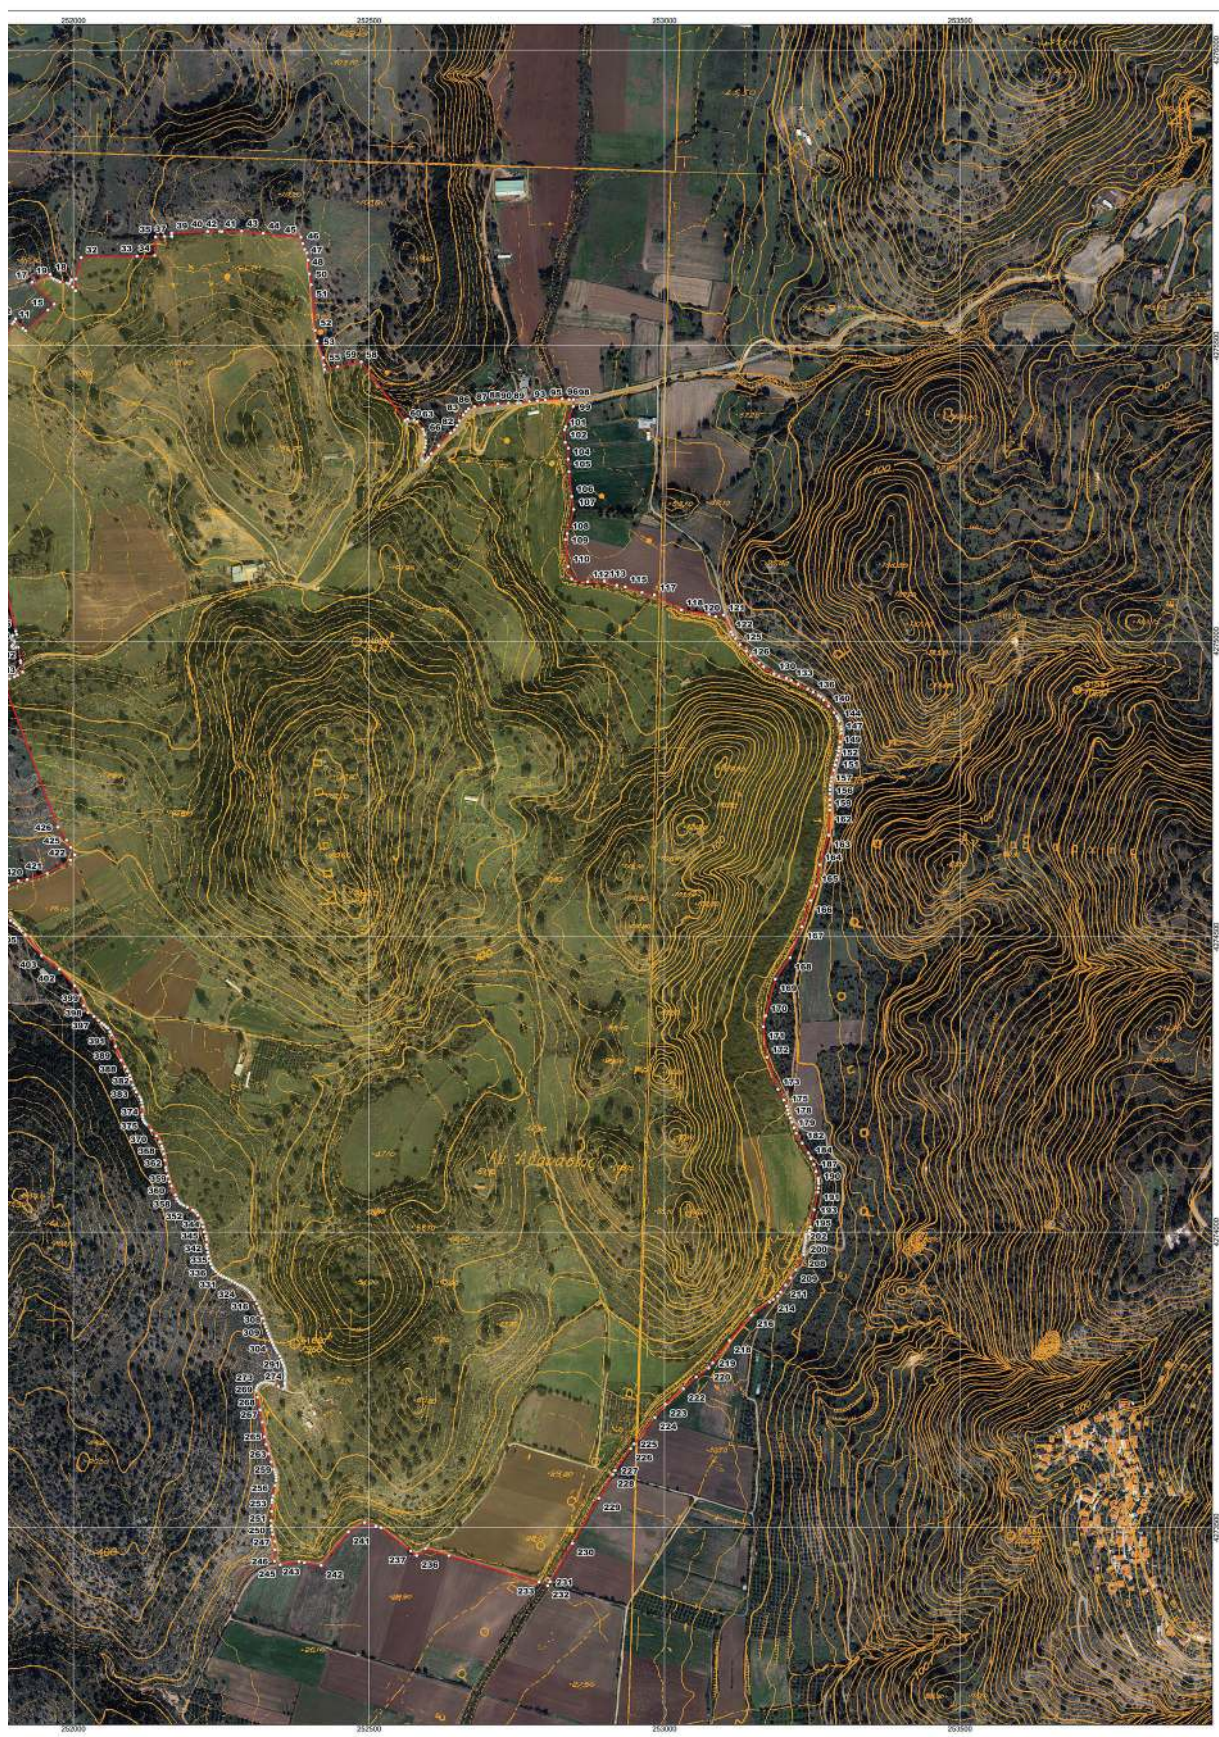

**ΠΙΝΑΚΑΣ ΣΥΝΤΕΤΑΓΜΕΝΩΝ ΚΟΡΥΦΩΝ ΠΟΛΥΓΩΝΙΚΗΣ ΓΡΑΜΜΗΣ ΟΡΙΟΘΕΤΗΣΗΣ
ΑΡΧΑΙΟΛΟΓΙΚΟΥ ΧΩΡΟΥ ΣΤΟ ΛΟΦΟ "ΚΑΣΤΡΟ" Ή "ΨΗΛΟΡΡΑΧΗ" ΤΗΣ
Τ.Κ. ΧΡΥΣΟΒΙΤΣΑΣ, Δ.Ε. ΑΣΤΑΚΟΥ, ΔΗΜΟΥ ΞΗΡΟΜΕΡΟΥ, Π.Ε. ΑΙΤΩΛΟΑΚΑΡΝΑΝΙΑΣ**

Α/Α ΣΗΜΕΙΟΥ	ΣΥΝΤΕΤΑΓΜΕΝΕΣ ΣΤΟ ΕΓΣΑ '87		Α/Α ΣΗΜΕΙΟΥ	ΣΥΝΤΕΤΑΓΜΕΝΕΣ ΣΤΟ ΕΓΣΑ '87	
	Χ	Υ		Χ	Υ
1	251752,63	4275322,53	51	252402,42	4275603,12
2	251788,48	4275339,25	52	252409,29	4275526,13
3	251774,24	4275364,92	53	252412,53	4275507,61
4	251817,33	4275399,39	54	252422,45	4275479,83
5	251872,82	4275447,19	55	252423,84	4275467,53
6	251858,63	4275459,03	56	252424,77	4275459,56
7	251852,92	4275467,38	57	252447,12	4275464,17
8	251871,68	4275501,88	58	252486,04	4275472,18
9	251875,11	4275508,19	59	252487,01	4275472,59
10	251896,73	4275537,16	60	252561,21	4275373,14
11	251899,30	4275540,60	61	252565,44	4275375,42
12	251902,31	4275545,56	62	252576,07	4275374,34
13	251914,50	4275529,29	63	252581,82	4275371,41
14	251919,17	4275525,35	64	252591,26	4275358,83
15	251957,00	4275560,44	65	252592,84	4275353,24
16	251967,62	4275570,29	66	252594,03	4275349,05
17	251930,20	4275607,20	67	252595,70	4275339,61
18	251960,91	4275620,62	68	252595,61	4275333,91
19	251963,83	4275614,65	69	252594,75	4275327,95
20	251966,60	4275612,61	70	252592,93	4275320,76
21	251971,78	4275610,95	71	252590,41	4275309,56
22	251974,56	4275609,10	72	252590,74	4275307,87
23	251977,33	4275607,99	73	252593,16	4275304,78
24	251988,81	4275606,14	74	252595,35	4275304,82
25	251990,84	4275604,85	75	252599,03	4275307,77
26	251993,06	4275604,85	76	252600,97	4275311,08
27	251995,42	4275609,27	77	252605,40	4275317,95
28	251996,77	4275611,82	78	252617,56	4275331,09
29	251998,65	4275599,22	79	252638,19	4275352,26
30	252003,67	4275592,99	80	252644,84	4275357,40
31	252004,42	4275613,08	81	252648,90	4275364,82
32	252013,23	4275649,43	82	252653,02	4275372,72
33	252107,61	4275651,78	83	252659,34	4275382,88
34	252137,59	4275652,63	84	252664,34	4275388,57
35	252139,13	4275684,27	85	252668,67	4275393,16
36	252154,40	4275684,77	86	252678,80	4275396,51
37	252165,41	4275685,14	87	252695,17	4275398,72
38	252166,93	4275685,19	88	252717,89	4275401,61
39	252166,08	4275690,66	89	252736,09	4275402,78
40	252227,25	4275693,40	90	252750,23	4275402,78
41	252247,91	4275693,59	91	252751,90	4275402,78
42	252251,51	4275693,48	92	252756,20	4275402,78
43	252284,92	4275693,93	93	252771,43	4275405,31
44	252321,38	4275690,33	94	252785,11	4275406,97
45	252385,17	4275683,56	95	252798,46	4275408,16
46	252388,11	4275672,78	96	252826,94	4275409,78
47	252391,49	4275663,16	97	252838,57	4275408,62
48	252395,47	4275657,04	98	252846,09	4275408,72
49	252397,45	4275644,93	99	252845,47	4275397,13
50	252399,53	4275621,73	100	252832,78	4275363,07

**ΠΙΝΑΚΑΣ ΣΥΝΤΕΤΑΓΜΕΝΩΝ ΚΟΡΥΦΩΝ ΠΟΛΥΓΩΝΙΚΗΣ ΓΡΑΜΜΗΣ ΟΡΙΟΘΕΤΗΣΗΣ
ΑΡΧΑΙΟΛΟΓΙΚΟΥ ΧΩΡΟΥ ΣΤΟ ΛΟΦΟ "ΚΑΣΤΡΟ" Ή "ΨΗΛΟΡΡΑΧΗ" ΤΗΣ
Τ.Κ. ΧΡΥΣΟΒΙΤΣΑΣ, Δ.Ε. ΑΣΤΑΚΟΥ, ΔΗΜΟΥ ΞΗΡΟΜΕΡΟΥ, Π.Ε. ΑΙΤΩΛΟΑΚΑΡΝΑΝΙΑΣ**

Α/Α ΣΗΜΕΙΟΥ	ΣΥΝΤΕΤΑΓΜΕΝΕΣ ΣΤΟ ΕΓΣΑ '87		Α/Α ΣΗΜΕΙΟΥ	ΣΥΝΤΕΤΑΓΜΕΝΕΣ ΣΤΟ ΕΓΣΑ '87	
	Χ	Υ		Χ	Υ
101	252830,98	4275357,66	151	253293,28	4274807,14
102	252831,97	4275336,23	152	253291,44	4274799,31
103	252837,63	4275326,98	153	253288,92	4274790,82
104	252837,07	4275307,81	154	253286,39	4274782,34
105	252838,53	4275287,11	155	253283,13	4274769,78
106	252843,00	4275245,00	156	253282,00	4274763,09
107	252846,40	4275223,01	157	253280,86	4274756,39
108	252835,62	4275182,13	158	253280,29	4274749,14
109	252832,31	4275172,21	159	253279,73	4274741,89
110	252836,94	4275126,57	160	253279,86	4274732,29
111	252842,90	4275105,40	161	253279,98	4274722,69
112	252870,02	4275100,77	162	253280,22	4274714,42
113	252898,26	4275101,70	163	253278,16	4274671,89
114	252919,16	4275094,55	164	253263,12	4274621,96
115	252933,76	4275092,06	165	253257,42	4274585,85
116	252962,07	4275082,65	166	253247,55	4274561,48
117	252983,30	4275078,17	167	253232,59	4274517,06
118	253028,81	4275052,77	168	253212,47	4274464,53
119	253075,38	4275045,36	169	253187,69	4274428,33
120	253086,76	4275041,66	170	253171,28	4274366,18
121	253099,98	4275044,30	171	253167,37	4274347,76
122	253112,49	4275015,92	172	253173,75	4274296,07
123	253115,39	4275010,62	173	253192,21	4274241,68
124	253120,34	4275004,23	174	253201,83	4274223,72
125	253127,82	4274994,63	175	253206,81	4274213,25
126	253138,46	4274983,50	176	253208,28	4274206,82
127	253146,14	4274975,71	177	253209,75	4274200,39
128	253159,85	4274963,35	178	253212,85	4274193,30
129	253167,93	4274956,79	179	253215,95	4274186,20
130	253185,55	4274945,29	180	253219,46	4274176,81
131	253194,00	4274941,14	181	253222,96	4274167,41
132	253206,32	4274937,68	182	253233,29	4274150,71
133	253214,55	4274934,19	183	253243,63	4274134,00
134	253226,52	4274927,74	184	253247,30	4274126,37
135	253242,47	4274919,40	185	253248,35	4274124,19
136	253251,50	4274914,37	186	253253,08	4274114,37
137	253260,61	4274908,89	187	253256,62	4274102,63
138	253264,20	4274906,48	188	253260,15	4274090,88
139	253269,66	4274901,03	189	253260,74	4274086,39
140	253277,82	4274890,81	190	253261,32	4274081,90
141	253286,89	4274879,85	191	253260,50	4274074,62
142	253291,64	4274873,59	192	253259,67	4274067,34
143	253293,79	4274870,26	193	253253,34	4274038,02
144	253296,12	4274865,54	194	253247,01	4274008,70
145	253298,58	4274856,19	195	253245,61	4274002,70
146	253299,04	4274850,92	196	253244,21	4273996,69
147	253298,90	4274844,47	197	253239,20	4273995,49
148	253297,29	4274830,21	198	253239,15	4273991,70
149	253295,98	4274820,97	199	253238,99	4273988,86
150	253295,12	4274814,96	200	253238,82	4273986,01

**ΠΙΝΑΚΑΣ ΣΥΝΤΕΤΑΓΜΕΝΩΝ ΚΟΡΥΦΩΝ ΠΟΛΥΓΩΝΙΚΗΣ ΓΡΑΜΜΗΣ ΟΡΙΟΘΕΤΗΣΗΣ
ΑΡΧΑΙΟΛΟΓΙΚΟΥ ΧΩΡΟΥ ΣΤΟ ΛΟΦΟ "ΚΑΣΤΡΟ" Ή "ΨΗΛΟΡΡΑΧΗ" ΤΗΣ
Τ.Κ. ΧΡΥΣΟΒΙΤΣΑΣ, Δ.Ε. ΑΣΤΑΚΟΥ, ΔΗΜΟΥ ΞΗΡΟΜΕΡΟΥ, Π.Ε. ΑΙΤΩΛΟΑΚΑΡΝΑΝΙΑΣ**

Α/Α ΣΗΜΕΙΟΥ	ΣΥΝΤΕΤΑΓΜΕΝΕΣ ΣΤΟ ΕΓΣΑ '87		Α/Α ΣΗΜΕΙΟΥ	ΣΥΝΤΕΤΑΓΜΕΝΕΣ ΣΤΟ ΕΓΣΑ '87	
	Χ	Υ		Χ	Υ
201	253238,38	4273983,05	251	252334,77	4273502,76
202	253237,94	4273980,09	252	252334,34	4273511,58
203	253237,26	4273977,70	253	252335,38	4273527,63
204	253236,57	4273975,30	254	252335,96	4273542,49
205	253236,25	4273972,31	255	252336,37	4273547,30
206	253235,92	4273969,31	256	252337,93	4273554,12
207	253235,95	4273965,53	257	252341,37	4273571,55
208	253235,98	4273961,74	258	252343,10	4273579,88
209	253222,49	4273936,33	259	252343,30	4273585,29
210	253213,73	4273922,65	260	252343,01	4273590,08
211	253205,14	4273910,18	261	252341,74	4273594,03
212	253196,79	4273898,37	262	252339,39	4273598,81
213	253191,98	4273891,67	263	252334,77	4273611,39
214	253184,14	4273886,11	264	252330,61	4273625,20
215	253178,20	4273881,89	265	252326,23	4273640,89
216	253148,49	4273860,11	266	252323,44	4273653,78
217	253146,81	4273858,88	267	252319,87	4273678,53
218	253110,06	4273816,48	268	252316,14	4273699,25
219	253081,67	4273778,91	269	252311,70	4273721,03
220	253074,94	4273770,00	270	252309,50	4273730,53
221	253053,67	4273755,09	271	252309,22	4273733,52
222	253032,11	4273734,99	272	252310,06	4273737,72
223	253001,46	4273709,02	273	252312,20	4273741,00
224	252983,97	4273686,55	274	252316,16	4273743,61
225	252948,97	4273641,62	275	252319,42	4273745,13
226	252942,81	4273633,70	276	252323,50	4273745,98
227	252916,73	4273596,87	277	252327,44	4273745,98
228	252912,47	4273589,86	278	252332,19	4273745,23
229	252888,94	4273549,72	279	252335,60	4273744,21
230	252844,25	4273473,48	280	252339,02	4273743,18
231	252806,31	4273408,76	281	252347,00	4273739,18
232	252802,39	4273402,12	282	252354,98	4273735,18
233	252787,90	4273408,12	283	252358,16	4273737,04
234	252635,26	4273452,59	284	252357,96	4273740,83
235	252595,42	4273464,20	285	252357,75	4273744,62
236	252580,60	4273452,67	286	252358,01	4273749,98
237	252570,70	4273460,40	287	252358,29	4273752,78
238	252520,36	4273499,79	288	252358,57	4273755,58
239	252511,77	4273502,54	289	252358,61	4273758,35
240	252492,52	4273508,66	290	252358,65	4273761,11
241	252465,08	4273492,68	291	252358,40	4273763,73
242	252419,02	4273435,99	292	252358,15	4273766,34
243	252391,11	4273440,90	293	252357,30	4273770,02
244	252381,99	4273442,49	294	252356,63	4273772,31
245	252350,32	4273437,12	295	252355,95	4273774,61
246	252340,41	4273443,54	296	252353,89	4273779,49
247	252341,04	4273462,58	297	252351,83	4273784,37
248	252340,89	4273476,53	298	252348,78	4273790,13
249	252337,63	4273488,55	299	252345,74	4273795,88
250	252335,73	4273496,12	300	252343,26	4273800,17

**ΠΙΝΑΚΑΣ ΣΥΝΤΕΤΑΓΜΕΝΩΝ ΚΟΡΥΦΩΝ ΠΟΛΥΓΩΝΙΚΗΣ ΓΡΑΜΜΗΣ ΟΡΙΟΘΕΤΗΣΗΣ
ΑΡΧΑΙΟΛΟΓΙΚΟΥ ΧΩΡΟΥ ΣΤΟ ΛΟΦΟ "ΚΑΣΤΡΟ" Ή "ΨΗΛΟΡΡΑΧΗ" ΤΗΣ
Τ.Κ. ΧΡΥΣΟΒΙΤΣΑΣ, Δ.Ε. ΑΣΤΑΚΟΥ, ΔΗΜΟΥ ΞΗΡΟΜΕΡΟΥ, Π.Ε. ΑΙΤΩΛΟΑΚΑΡΝΑΝΙΑΣ**

Α/Α ΣΗΜΕΙΟΥ	ΣΥΝΤΕΤΑΓΜΕΝΕΣ ΣΤΟ ΕΓΣΑ '87		Α/Α ΣΗΜΕΙΟΥ	ΣΥΝΤΕΤΑΓΜΕΝΕΣ ΣΤΟ ΕΓΣΑ '87	
	Χ	Υ		Χ	Υ
301	252340,77	4273804,45	351	252202,24	4274037,38
302	252338,52	4273808,77	352	252192,81	4274042,09
303	252336,27	4273813,08	353	252186,83	4274045,21
304	252334,19	4273818,06	354	252182,43	4274047,46
305	252332,11	4273823,05	355	252180,43	4274049,04
306	252330,08	4273828,07	356	252177,13	4274052,33
307	252328,04	4273833,10	357	252174,85	4274056,46
308	252325,79	4273839,07	358	252172,41	4274062,73
309	252323,55	4273845,04	359	252165,93	4274077,74
310	252320,78	4273853,88	360	252162,88	4274085,57
311	252318,00	4273862,71	361	252159,84	4274095,00
312	252315,90	4273867,11	362	252157,18	4274103,88
313	252313,79	4273871,50	363	252156,14	4274109,44
314	252310,08	4273878,71	364	252154,93	4274121,60
315	252306,37	4273885,92	365	252153,12	4274132,26
316	252304,32	4273889,39	366	252151,05	4274140,58
317	252302,27	4273892,85	367	252149,39	4274145,57
318	252300,14	4273895,56	368	252146,16	4274152,63
319	252298,01	4273898,27	369	252140,27	4274162,72
320	252294,19	4273901,68	370	252132,41	4274172,33
321	252291,97	4273903,43	371	252124,01	4274182,03
322	252289,75	4273905,17	372	252121,60	4274184,47
323	252285,65	4273907,85	373	252119,33	4274187,80
324	252281,66	4273909,86	374	252117,87	4274190,95
325	252277,67	4273911,87	375	252116,73	4274194,90
326	252272,80	4273914,48	376	252116,30	4274198,87
327	252267,93	4273917,08	377	252116,79	4274212,27
328	252263,29	4273919,46	378	252115,77	4274218,82
329	252258,64	4273921,83	379	252114,34	4274223,99
330	252254,38	4273924,07	380	252111,74	4274229,18
331	252250,11	4273926,31	381	252106,38	4274237,29
332	252245,26	4273929,45	382	252102,99	4274243,07
333	252240,72	4273933,27	383	252100,58	4274249,02
334	252237,36	4273937,15	384	252097,49	4274258,69
335	252235,14	4273940,12	385	252095,50	4274265,10
336	252232,60	4273945,81	386	252091,39	4274272,59
337	252230,72	4273951,45	387	252086,98	4274279,78
338	252228,79	4273959,34	388	252080,73	4274291,05
339	252227,15	4273965,92	389	252071,14	4274314,20
340	252226,08	4273972,79	390	252064,23	4274333,44
341	252225,29	4273978,28	391	252062,05	4274339,18
342	252225,18	4273987,85	392	252057,69	4274345,34
343	252224,42	4273992,79	393	252054,96	4274348,00
344	252221,92	4274000,37	394	252051,54	4274350,98
345	252219,78	4274008,85	395	252048,00	4274353,74
346	252217,66	4274016,44	396	252042,23	4274358,37
347	252215,71	4274020,78	397	252034,74	4274365,08
348	252210,55	4274028,86	398	252024,71	4274371,83
349	252206,61	4274033,84	399	252017,03	4274383,47
350	252204,68	4274035,84	400	252011,90	4274401,63

**ΠΙΝΑΚΑΣ ΣΥΝΤΕΤΑΓΜΕΝΩΝ ΚΟΡΥΦΩΝ ΠΟΛΥΓΩΝΙΚΗΣ ΓΡΑΜΜΗΣ ΟΡΙΟΘΕΤΗΣΗΣ
ΑΡΧΑΙΟΛΟΓΙΚΟΥ ΧΩΡΟΥ ΣΤΟ ΛΟΦΟ "ΚΑΣΤΡΟ" Ή "ΨΗΛΟΡΡΑΧΗ" ΤΗΣ
Τ.Κ. ΧΡΥΣΟΒΙΤΣΑΣ, Δ.Ε. ΑΣΤΑΚΟΥ, ΔΗΜΟΥ ΞΗΡΟΜΕΡΟΥ, Π.Ε. ΑΙΤΩΛΟΑΚΑΡΝΑΝΙΑΣ**

Α/Α ΣΗΜΕΙΟΥ	ΣΥΝΤΕΤΑΓΜΕΝΕΣ ΣΤΟ ΕΓΣΑ '87		Α/Α ΣΗΜΕΙΟΥ	ΣΥΝΤΕΤΑΓΜΕΝΕΣ ΣΤΟ ΕΓΣΑ '87	
	Χ	Υ		Χ	Υ
401	252001,97	4274417,18	451	251896,21	4275006,85
402	251976,52	4274445,03	452	251896,77	4275008,52
403	251946,24	4274468,17	453	251896,83	4275009,74
404	251918,71	4274503,26	454	251903,92	4275011,35
405	251911,97	4274510,02	455	251902,54	4275017,02
406	251908,74	4274514,32	456	251880,65	4275106,43
407	251905,11	4274518,82	457	251862,90	4275104,81
408	251902,83	4274520,59	458	251857,54	4275126,41
409	251899,35	4274523,30	459	251852,17	4275148,01
410	251893,81	4274527,48	460	251858,74	4275166,07
411	251886,87	4274532,86	461	251863,85	4275206,76
412	251873,26	4274540,49	462	251842,92	4275254,22
413	251866,09	4274543,74	463	251820,03	4275255,87
414	251860,20	4274556,04			
415	251863,75	4274560,92			
416	251870,01	4274568,03			
417	251875,11	4274573,30			
418	251889,92	4274587,54			
419	251907,03	4274594,62			
420	251921,79	4274596,76			
421	251955,67	4274607,23			
422	251994,91	4274629,76			
423	252002,35	4274638,75			
424	251995,48	4274651,14			
425	251988,61	4274663,53			
426	251973,74	4274685,58			
427	251880,28	4274934,85			
428	251891,97	4274937,10			
429	251900,42	4274940,25			
430	251905,70	4274943,12			
431	251914,10	4274947,95			
432	251910,74	4274963,95			
433	251910,32	4274966,89			
434	251907,10	4274989,28			
435	251906,38	4274989,67			
436	251903,24	4274990,22			
437	251901,76	4274989,30			
438	251898,43	4274988,19			
439	251896,77	4274988,93			
440	251895,47	4274990,96			
441	251896,21	4274992,44			
442	251898,43	4274994,84			
443	251900,28	4274997,24			
444	251900,47	4274998,91			
445	251899,91	4275000,57			
446	251898,43	4275001,49			
447	251896,95	4275002,23			
448	251895,47	4275003,16			
449	251894,92	4275003,90			
450	251895,29	4275005,56			

Παρατήρηση

Ο αρχαιολογικός χώρος οριοθετείται από την πολυγωνική γραμμή
που ορίζεται από τα σημεία:

«1, 2, 3, 4, 5, ..., 460, 461, 462, 463 και 1» .

Η απόφαση αυτή να δημοσιευθεί στην Εφημερίδα της Κυβερνήσεως.

Αθήνα, 3 Οκτωβρίου 2025

Η Υπουργός

ΣΤΥΛΙΑΝΗ ΜΕΝΔΩΝΗ

Αριθμ. 217837

(2)

Χαρακτηρισμός ως νεώτερου μνημείου του κτηρίου, φερομένης ιδιοκτησίας Νικόλαου Βραχνού, που βρίσκεται επί της οδού Κολοκοτρώνη 9 (Ο.Τ. 142), στον Δήμο Πειραιά και εντός του Αρχαιολογικού Χώρου της περιοχής Αστικών Πυλών Πειραιώς.

ΟΙ ΠΡΟΪΣΤΑΜΕΝΕΣ
ΤΩΝ ΓΕΝΙΚΩΝ ΔΙΕΥΘΥΝΣΕΩΝ
ΑΝΑΣΤΗΛΩΣΗΣ ΜΟΥΣΕΙΩΝ
ΚΑΙ ΤΕΧΝΙΚΩΝ ΕΡΓΩΝ -
ΑΡΧΑΙΟΤΗΤΩΝ ΚΑΙ ΠΟΛΙΤΙΣΤΙΚΗΣ
ΚΛΗΡΟΝΟΜΙΑΣ
ΤΟΥ ΥΠΟΥΡΓΕΙΟΥ ΠΟΛΙΤΙΣΜΟΥ

Έχοντας υπόψη:

1. Τις διατάξεις:

α) Του ν. 4622/2019 «Επιτελικό Κράτος: Οργάνωση, λειτουργία και διαφάνεια της Κυβέρνησης, των κυβερνητικών οργάνων και της Κεντρικής Δημόσιας Διοίκησης» (Α' 133),

β) του ν. 2039/1992 «Περί Κύρωσης της Σύμβασης για την προστασία της Αρχιτεκτονικής Κληρονομιάς της Ευρώπης» (Α' 61),

γ) του Κώδικα νομοθεσίας για την προστασία των αρχαιοτήτων και εν γένει της πολιτιστικής κληρονομιάς (ν. 4858/2021, Α' 220) ιδίως της παρ. 4 του άρθρου 6,

δ) του π.δ. 4/2018 «Οργανισμός Υπουργείου Πολιτισμού και Αθλητισμού» (Α' 7), όπως τροποποιήθηκε με το π.δ. 32/2022 (Α' 91),

ε) του άρθρου 1 του π.δ. 77/2023 «Σύσταση Υπουργείου και μετονομασία Υπουργείων - Σύσταση, κατάργηση και μετονομασία Γενικών και Ειδικών Γραμματειών - Μεταφορά αρμοδιοτήτων, υπηρεσιακών μονάδων, θέσεων προσωπικού και εποπτευόμενων φορέων» (Α' 130) σχετικά με τη μετονομασία του Υπουργείου Πολιτισμού και Αθλητισμού σε Υπουργείο Πολιτισμού.

2. Την υπό στοιχεία ΥΠΠΟΑ/ΑΤΝΕΚΕ/567515/2284/14-10-2020 υπουργική απόφαση «Οργάνωση και λειτουργία των Συμβουλίων του ν. 3028/2002 στο Υπουργείο Πολιτισμού και Αθλητισμού» (Β' 4612).

3. Την υπό στοιχεία ΥΠΠΟ/608797/15-12-2023 απόφαση του Υπηρεσιακού Γραμματέα του ΥΠΠΟ «Τοποθέτηση Προϊσταμένης της Γενικής Διεύθυνσης Αρχαιοτήτων και Πολιτιστικής Κληρονομιάς του Υπουργείου Πολιτισμού» (ΑΔΑ: 637046ΝΚΟΤ-5ΗΘ).

4. Την υπό στοιχεία ΥΠΠΟ/606422/15-12-2023 απόφαση του Υπηρεσιακού Γραμματέα του ΥΠΠΟ «Τοποθέτηση Προϊσταμένης Γενικής Διεύθυνσης Αναστήλωσης, Μουσείων και Τεχνικών Έργων του Υπουργείου Πολιτισμού» (ΑΔΑ: 6ΣΣΡ46ΝΚΟΤ-12Ο).

5. Την υπό στοιχεία ΥΠΠΟΑ/ΓΔΑΠΚ/ΔΙΠΚΑ/ΤΠΚΑΧ-ΜΑΕ/105381/72645/2066/866/03-05-2019 (Δ' 217) υπουργική απόφαση κήρυξης-οριοθέτησης ως αρχαιολογικού χώρου περιοχής του Δήμου Πειραιά και της περιοχής «Καστράκι» και την υπό στοιχεία ΥΠΠΟ/ΑΡΧ/Α1/Φ43/36293/1796/18-8-2000 υπουργική απόφαση «Κήρυξη ως αρχαιολογικού χώρου της περιοχής των Αστικών Πυλών Πειραιώς» (Β' 1115).

6. Το υπό στοιχεία ΥΠΠΟ/126067/22-03-2024 έγγραφο της Υπηρεσίας Νεωτέρων Μνημείων και Τεχνικών Έργων Αττικής, Ανατολικής Στερεάς και Κυκλάδων με συνημμένο τον φάκελο του θέματος και τις απόψεις της ΥΝΜΤΕΑΑΣΕΚ για την εξέταση του θέματος από το κοινό όργανο (ΚΑΣ-ΚΣΝΜ).

7. Το υπό στοιχεία ΥΠΠΟ/25273/25-02-2025 έγγραφο της Εφορείας Αρχαιοτήτων Πειραιώς και Νήσων με το οποίο εκφράσθηκαν οι απόψεις της Εφορείας σχετικά με τον χαρακτηρισμό του εν θέματι κτηρίου.

8. Το υπό στοιχεία ΥΠΠΟ/217837/16-07-2025 έγγραφο της ΔΠΑΝΣΜ με το οποίο διαβιβάστηκε το θέμα στην γραμματεία του ΚΣΝΜ και την γραμματεία του ΚΑΣ.

9. Την Εισήγηση της Διεύθυνσης Προστασίας και Αναστήλωσης Νεώτερων και Σύγχρονων Μνημείων, της Διεύθυνσης Προϊστορικών και Κλασικών Αρχαιοτήτων και τα λοιπά στοιχεία του φακέλου.

10. Το υπό στοιχεία ΥΠΠΟ/217837/06.10.2025 έγγραφο της γραμματείας του ΚΣΝΜ με το οποίο διαβιβάστηκε το ακριβές αντίγραφο της γνωμοδότησης και του φακέλου του θέματος.

11. Την κατά πλειοψηφία γνωμοδότηση του ειδικού οργάνου (ΚΑΣ-ΚΣΝΜ), σύμφωνα με το υπ' αρ. 04/18-09-2025 Πρακτικό (θέμα υπ' αρ. 2ο).

12. Το γεγονός ότι οι διατάξεις της παρούσας δεν αφορούν σε διοικητική διαδικασία για την οποία υπάρχει υποχρέωση καταχώρισης στο ΕΜΔΔ-ΜΙΤΟΣ, αποφασίζουν:

Τον χαρακτηρισμό ως νεώτερου μνημείου, σύμφωνα με τις διατάξεις της παρ. 1β του άρθρου 6 του ν. 4858/2021, της ισογείου κατοικίας, φερομένης ιδιοκτησίας Νικόλαου Βραχνού, που βρίσκεται επί της οδού Κολοκοτρώνη (Ο.Τ. 142), στον Δήμο Πειραιά και εντός του Αρχαιολογικού Χώρου της περιοχής Αστικών Πυλών Πειραιώς, διότι είναι ένα εξαιρετικό δείγμα κτηρίου, χαρακτηριστικό της πόλης του Πειραιά του 19ου αι., το οποίο διαθέτει αξιόλογα αρχιτεκτονικά και μορφολογικά χαρακτηριστικά, στην όψη του αποτυπώνει πλήρως το νεοκλασικό αρχιτεκτονικό ρεύμα, χαρακτηρίζεται από απουσία μεταγενέστερων επεμβάσεων και επομένως, πληροί τις προϋποθέσεις του παραπάνω νόμου για τον χαρακτηρισμό του ως μνημείο από το Υπουργείο Πολιτισμού.

Η παρούσα δεν αποτελεί αναγνώριση κυριότητας ή τίτλου ιδιοκτησίας.

Η απόφαση αυτή να δημοσιευθεί στην Εφημερίδα της Κυβερνήσεως.

Αθήνα, 3 Νοεμβρίου 2025

Οι Προϊσταμένες των Γενικών Διευθύνσεων

Αναστήλωσης	Αρχαιοτήτων
Μουσείων	και Πολιτιστικής
και Τεχνικών Έργων	Κληρονομιάς
ΑΜΑΛΙΑ ΑΝΔΡΟΥΛΙΔΑΚΗ	ΟΛΥΜΠΙΑ ΒΙΚΑΤΟΥ



ΕΘΝΙΚΟ ΤΥΠΟΓΡΑΦΕΙΟ

Το Εθνικό Τυπογραφείο αποτελεί δημόσια υπηρεσία υπαγόμενη στην Προεδρία της Κυβέρνησης και έχει την ευθύνη τόσο για τη σύνταξη, διαχείριση, εκτύπωση και κυκλοφορία των Φύλλων της Εφημερίδας της Κυβερνήσεως (ΦΕΚ), όσο και για την κάλυψη των εκτυπωτικών - εκδοτικών αναγκών του δημοσίου και του ευρύτερου δημόσιου τομέα (ν. 3469/2006/Α' 131 και π.δ. 29/2018/Α' 58).

1. ΦΥΛΛΟ ΤΗΣ ΕΦΗΜΕΡΙΔΑΣ ΤΗΣ ΚΥΒΕΡΝΗΣΕΩΣ (ΦΕΚ)

- Τα **ΦΕΚ σε ηλεκτρονική μορφή** διατίθενται δωρεάν στο **www.et.gr**, την επίσημη ιστοσελίδα του Εθνικού Τυπογραφείου. Όσα ΦΕΚ δεν έχουν ψηφιοποιηθεί και καταχωριστεί στην ανωτέρω ιστοσελίδα, ψηφιοποιούνται και αποστέλλονται επίσης δωρεάν με την υποβολή αιτήματος στην ηλεκτρονική διεύθυνση feksales@et.gr.
- Τα **ΦΕΚ σε έντυπη μορφή** διατίθενται σε μεμονωμένα φύλλα είτε απευθείας από το Τμήμα Πωλήσεων και Συνδρομητών, είτε ταχυδρομικά με την αποστολή αιτήματος παραγγελίας στην ηλεκτρονική διεύθυνση feksales@et.gr.
 - Το κόστος ενός ασπρόμαυρου ΦΕΚ από 1 έως 16 σελίδες είναι 1,00 €, αλλά για κάθε επιπλέον οκτασέλιδο (ή μέρος αυτού) προσauζάνεται κατά 0,20 €. Το κόστος ενός έγχρωμου ΦΕΚ από 1 έως 16 σελίδες είναι 1,50 €, αλλά για κάθε επιπλέον οκτασέλιδο (ή μέρος αυτού) προσauζάνεται κατά 0,30 €.
 - Το τεύχος Α.Σ.Ε.Π. διατίθεται δωρεάν.
 - Υπάρχει δυνατότητα ετήσιας συνδρομής οποιουδήποτε τεύχους σε έντυπη μορφή μέσω του Τμήματος Πωλήσεων και Συνδρομητών.

• Τρόποι αποστολής κειμένων προς δημοσίευση:

- Αποστολή των εγγράφων προς δημοσίευση στο ΦΕΚ στην ηλεκτρονική διεύθυνση **https://eservices.et.gr**. Σχετικές εγκύκλιοι και οδηγίες στην ηλεκτρονική διεύθυνση του Εθνικού Τυπογραφείου (**www.et.gr**) στη διαδρομή **Ανακοινώσεις → Εγκύκλιοι**.
- Κατ' εξαίρεση, όσοι πολίτες δεν διαθέτουν προηγμένη ψηφιακή υπογραφή μπορούν είτε να αποστέλλουν ταχυδρομικά, είτε να καταθέτουν με εκπρόσωπό τους κείμενα προς δημοσίευση εκτυπωμένα σε χαρτί στο Τμήμα Παραλαβής και Καταχώρισης Δημοσιευμάτων.

• Πληροφορίες, σχετικά με την αποστολή/κατάθεση εγγράφων προς δημοσίευση, την ημερήσια κυκλοφορία των Φ.Ε.Κ., με την πώληση των τευχών και με τους ισχύοντες τιμοκαταλόγους για όλες τις υπηρεσίες μας, περιλαμβάνονται στον ιστότοπο (**www.et.gr**). Επίσης μέσω του ιστότοπου δίδονται πληροφορίες σχετικά με την πορεία δημοσίευσης των εγγράφων, με βάση τον Κωδικό Αριθμό Δημοσίευματος (ΚΑΔ). Πρόκειται για τον αριθμό που εκδίδει το Εθνικό Τυπογραφείο για όλα τα κείμενα που πληρούν τις προϋποθέσεις δημοσίευσης.

2. ΕΚΤΥΠΩΤΙΚΕΣ - ΕΚΔΟΤΙΚΕΣ ΑΝΑΓΚΕΣ ΤΟΥ ΔΗΜΟΣΙΟΥ

Το Εθνικό Τυπογραφείο ανταποκρινόμενο σε αιτήματα υπηρεσιών και φορέων του δημοσίου αναλαμβάνει να σχεδιάσει και να εκτυπώσει έντυπα, φυλλάδια, βιβλία, αφίσες, μπλοκ, μηχανογραφικά έντυπα, φακέλους για κάθε χρήση, κ.ά.

Επίσης σχεδιάζει ψηφιακές εκδόσεις, λογότυπα και παράγει οπτικοακουστικό υλικό.

Ταχυδρομική Διεύθυνση: **Καποδιστρίου 34, 10432 Αθήνα**

ΤΗΛΕΦΩΝΙΚΟ ΚΕΝΤΡΟ: 210 5279000

Ιστότοπος: **www.et.gr**

Πληροφορίες σχετικά με την λειτουργία του ιστότοπου: **helpdesk.et@et.gr**

Αποστολή εγγράφων προς δημοσίευση στο ΦΕΚ στην ηλεκτρονική διεύθυνση **https://eservices.et.gr**

ΕΞΥΠΗΡΕΤΗΣΗ ΚΟΙΝΟΥ

Πωλήσεις - Συνδρομές: (Ισόγειο, τηλ. 210 5279178 - 180)

Πληροφορίες: (Ισόγειο, Γραφείο 3 και τηλεφ. κέντρο 210 5279000)

Παραλαβή Δημοσιευτέας Ύλης: (Ισόγειο, τηλ. 210 5279139)

Ωράριο για το κοινό: Δευτέρα έως και Παρασκευή: 8:00 - 13:30

