



ΕΦΗΜΕΡΙΣ ΤΗΣ ΚΥΒΕΡΝΗΣΕΩΣ

ΤΗΣ ΕΛΛΗΝΙΚΗΣ ΔΗΜΟΚΡΑΤΙΑΣ

ΤΕΥΧΟΣ ΤΕΤΑΡΤΟ

Αρ. Φύλλου 29

28 Ιανουαρίου 2000

ΑΠΟΦΑΣΕΙΣ

Αριθ. 1105064/11227/B0010

Καθορισμός των ορίων αιγιαλού & δημιουργία ζώνης παραλίας, στη θέση Παναγία Καλαμιώτισσα Κοιν. Κυριακίου Ν. Βοιωτίας.

Ο ΥΠΟΥΡΓΟΣ ΟΙΚΟΝΟΜΙΚΩΝ

Έχοντας υπόψη:

1. Τις διατάξεις του Ν. 3200/55 «περί διοικητικής αποκεντρώσεως όπως αυτές τροποποιήθηκαν και ισχύουν σήμερα με τα Ν.Δ. 532/79, Β.Δ. 704/70, Β.Δ. 705/70, Β.Δ. 192/72, Π.Δ. 71/84, Π.Δ. 347/88, Ν. 2026/92 και Π.Δ. 97/93·
2. Τις διατάξεις του Α.Ν. 2344/40 «περί αιγιαλού & παραλίας» όπως έχουν τροποποιηθεί και συμπληρωθεί μεταγενέστερα.
3. Τις διατάξεις του άρθρου 20 Ν. 719/77 «περί του τρόπου σύνταξης τοπογραφικών υψομετρικών διαγραμμάτων από ιδιώτες μηχανικούς κ.λ.π.».
4. Τις διατάξεις του ΝΔ 439/70 «περί συμπλήρωσεως των διατάξεων περί αιγιαλού».
5. Τις διατάξεις του άρθρου 100 του Π.Δ. 284/88 «περί συγκροτήσεως μεταξύ άλλων και της Επιτροπής καθορισμού ορίων αιγιαλού και παραλίας και θέσεων αμμοληψίας».
6. Την υπ' αριθμ. 1078204/927/0006Α/6-8-92 κοινή Υπουργική Απόφαση των Υπουργών Προεδρίας και Οικονομικών, με την οποία διατηρείται σε ισχύ η Επιτροπή καθορισμού ορίων αιγιαλού και παραλίας θέσεων αμμοληψίας.
7. Τις διατάξεις του άρθρου 19 παράγραφος 5 Δ.Ν. 2344/95, του άρθρου 52 παράγραφος 6 Ν. 2218/94, του άρθρου 4 παρ. 7 του Ν. 2240/94, δυνάμει των οποίων αρμοδιότητες του Υπουργείου Οικονομικών που είχαν μεταβιβασθεί στους Νομάρχες, ανήκουν στον Περ/κό Δ/ντή, σε συνδυασμό με αυτές του άρθρου 14 παρ. 2 του Ν. 2399/96 με τις οποίες προβλέπεται η κατάργηση των θέσεων των Περ/κών Δ/ντών, οι αρμοδιότητες πλέον του οποίου περιήλθαν στο Γενικό Γραμματέα της Περιφέρειας και ασκούνται από τον Αναπληρωτή Περιφερειακό Διευθυντή.
8. Τις διατάξεις του τέταρτου εδαφίου της παρ. 2 του άρθρου 1 και της παρ. 6 του ίδιου άρθρου του Ν.2503/97

«Διοίκηση, οργάνωση, στελέχωση της Περιφέρειας, ρύθμιση θεμάτων για την τοπική αυτοδιοίκηση και άλλες διατάξεις (ΦΕΚ 107/Α)', σύμφωνα με τις οποίες οι Περιφερειακές Υπηρεσίες του Υπουργείου Οικονομικών, που συγκροτούσαν την Περιφερειακή Διοίκηση του Νομού ή Νομαρχίας, δεν υπήχθησαν στην ενιαία οργανική μονάδα της Περιφέρειας, ούτε καταργήθηκαν, αλλά αποτελούν από 1-9-97, Υπηρεσίες του Υπουργείου Οικονομικών.

9. Την 1087903/1481/0006Β/28-8-97 απόφαση Υπουργού Οικονομικών «περί μεταβίβασης αρμοδιοτήτων του Υπουργού Οικονομικών στους Προϊσταμένους των Περιφερειακών Υπηρεσιών του Υπ. Οικονομικών πλην Γ.Λ.Κ. και Γ.Χ.Κ.».

10. Την από 13/10/1999 έκθεση της κατά το άρθρο 100 του ΠΔ 284/88 αρμόδιας Επιτροπής καθορισμού ορίων αιγιαλού και παραλίας, για τον καθορισμό ορίων αιγιαλού και δημιουργία ζώνης παραλίας στην περιοχή Παναγία Καλαμιώτισσα Κοιν. Κυριακίου Ν. Βοιωτίας.

11. Το από Νοέμβριο 1997 τοπογραφικό - υψομετρικό διάγραμμα, κλίμακας 1:500, αποτελούμενο από δύο (2) πινακίδες που συντάχθηκε από τον Χρήστο Γιαννακάκη, και το οποίο ελέγχθηκε ως προς την ακρίβεια της αποτύπωσης από την Αικατερίνη Παλάσκα μηχανικό ΤΥΔΚ Βοιωτίας την 13/9/99 και θεωρήθηκε στις 14-9-99 όπως ορίζουν οι διατάξεις του άρθρου 20 του Ν.719/77 και συνοδεύει την έκθεση της προαναφερόμενης Επιτροπής.

12. Το υπ' αριθ. Φ. 544.5/565/99 έγγραφο του ΓΕΝ με το οποίο συμφωνεί με τα καθορισθέντα από την Επιτροπή όρια, αποφασίζουμε:

Επικυρώνει την από 13/10/99 έκθεση της κατά το άρθρο 100 του Π.Δ. 284/88 αρμόδιας Επιτροπής περί χάραξης των ορίων αιγιαλού και δημιουργία ζώνης παραλίας στην περιοχή Παναγία Καλαμιώτισσα Κοινότητας Κυριακίου Νομ. Βοιωτίας, καθώς επίσης και το από έτος 1997 σχετικό με την χάραξη, τοπογραφικό - υψομετρικό διάγραμμα, κλίμακας 1:500 σε δύο (2) πινακίδες που συντάχθηκε από τον Γιαννάκη Χρήστο και το οποίο ελέγχθηκε ως προς την ακρίβεια της αποτύπωσης από την Αικατερίνη Παλάσκα μηχανικό και θεωρήθηκε από τον Προϊστάμενο της ΤΥΔΚ Βοιωτίας την 14/9/99 όπως ορίζουν οι διατάξεις του άρθρου 20 του Ν.719/77.

Στο τοπογραφικό αυτό διάγραμμα, καθορίσθηκε από την αρμόδια Επιτροπή, όπως πιο πάνω αναφέρεται, η οριογραμμή του αιγιαλού με κόκκινη συνεχόμενη, πολυ-

γωνική γραμμή, με στοιχεία 1,2,2α,3..... 38, της οποίας οι κορυφές εξασφαλίζονται.

Την οριογραμμή της παραλίας με κίτρινη συνεχή πολυγωνική γραμμή με στοιχεία 1', 2', 2α', 3', ...38' της οποίας οι κορυφές εξασφαλίζονται.

Αποφαίνεται ότι δεν υφίσταται παλαιός αιγιαλός.

Η παρούσα απόφαση μαζί με την έκθεση της Επιτροπής και το τοπογραφικό διάγραμμα να δημοσιευθούν στην Εφημερίδα της Κυβερνήσεως.

Αθήνα, 14 Δεκεμβρίου 1999

Με εντολή Υπουργού
Ο Γεν. Δ/ντής Δημόσιας
Περ. & Εθν. Κληρ/των
ΠΑΝΑΓΙΩΤΗΣ ΠΙΛΑΤΗΣ

ΕΚΘΕΣΗ ΕΠΙΤΡΟΠΗΣ

καθορισμού ορίων αιγιαλού - παραλίας
άρθρου 100 Π.Δ. 284/88

Για τον καθορισμό οριογραμμής αιγιαλού και παραλίας στην θέση Παναγία Καλαμιώτισσα κοινότητας Κυριακίου Ν. Βοιωτίας.

Στην Λιβαδειά σήμερα 13/10/1999 οι πιο κάτω:

1) Σακελλαρίου Ευσταθία, Πρ/νη Κτηματικής Υπηρεσίας Βοιωτίας, ως Πρόεδρος,

2) Νίτη Μάρθα, Τοπογράφος Μηχ/κός Κτηματικής Υπηρεσίας Βοιωτίας,

3) Παπατζίκης Θωμάς, Λιμενάρχης Λιμεναρχείου Αντίκυρας, ως μέλη της επιτροπής, αποτελούντες την επιτροπή καθορισμού ορίων αιγιαλού και παραλίας, δυνάμει του άρθρ. 100 Π.Δ.284/88, συγκληθείσα ύστερα από εντολή του Προέδρου αυτής, μεταβήκαμε επί τόπου στην προαναφερόμενη περιοχή την 20/4/1999.

Έχοντας υπ' όψη:

α) Την από 5/12/97 αίτηση της κοινότητας Κυριακίου, με την οποία ζητά τον καθορισμό οριογραμμής στην θέση αυτή.

β) Το τοπογραφικό διάγραμμα σε (2) πινακίδες, που συντάχθηκε από τον Πολιτικό Μηχ/κό Χρήστο Γιαννάκη, σε

κλίμακα 1:500 και θεωρήθηκε από τον Πρ/νο Τ.Υ.Δ.Κ. Βοιωτίας την 14/9/1999 όπως ορίζει το άρθρο 20 Ν. 719/77.

γ) Τις διατάξεις του Α.Ν. 2344/40.

δ) Τα υπ' αριθμ. 544.5/883/98/5-10-98 & 544.5/565/99/20-7-99 έγγραφα του Γ.Ε.Ν.

ε) Την αντίληψη που σχηματίστηκε από την επιτόπια μετάβαση, κατά την ανωτέρω ημερομηνία, καθώς & την αυτοψία στις 31/3/98, σχετικά με το πλάτος της βρεχόμενης ξηράς και τα λοιπά συναφή στοιχεία δηλαδή

1) Το έδαφος είναι βραχώδες σε ορισμένα τμήματα και με υψομετρική διαφορά από την επιφάνεια της θάλασσας, σε άλλα δε τμήματα είναι αμμώδες και με μικρή υψομετρική διαφορά.

2) Το πλάτος της ζώνης παραλίας έχει καθορισθεί σε 10 μ., επειδή δεν ικανοποιούνται οι σκοποί του άρθρου 7 παρ. 1 του Α.Ν. 2344/40. Στην θέση αυτή υπάρχει οικισμός με εγκεκριμένο σχέδιο και στην ζώνη της παραλίας υπάρχει διαμορφωμένος δρόμος.

3) Το γεγονός ότι ο καθορισμός των οριογραμμών αποτελεί συνέχεια των καθορισθέντων με την 220/28.2.94 αποφ. Ν. Βοιωτίας (ΦΕΚ 232Δ/ 10.3.94) οριογραμμών, με την οποία καθορίστηκε ζώνη παραλίας 10 μ.

4) Το γεγονός ότι στην θέση αυτή δεν υφίσταται παλαιός αιγιαλός, σύμφωνα με την έννοια του Α.Ν. 2344/40.

5) Το γεγονός ότι υπάρχουν κτίσματα στην ζώνη παραλίας, αποφασίζει:

Καθορίζει επί του ανωτέρω τοπογραφικού διαγράμματος:

1) Την οριογραμμή του αιγιαλού με κόκκινη συνεχή γραμμή, με κορυφές 1,2,2α,3,..... , 38, της οποίας οι κορυφές εξασφαλίζονται.

2) Την οριογραμμή της παραλίας με κίτρινη συνεχή γραμμή, με κορυφές 1', 2', 2α', 3',38', της οποίας οι κορυφές εξασφαλίζονται.

Λιβαδειά, 13 Οκτωβρίου 1999

Η ΕΠΙΤΡΟΠΗ


Η Πρόεδρος

ΕΥΣΤΑΘΙΑ ΣΑΚΕΛΛΑΡΙΟΥ

Τα Μέλη

ΜΑΡΙΑ ΝΙΤΗ

ΘΩΜΑΣ ΠΑΠΑΤΖΙΚΗΣ

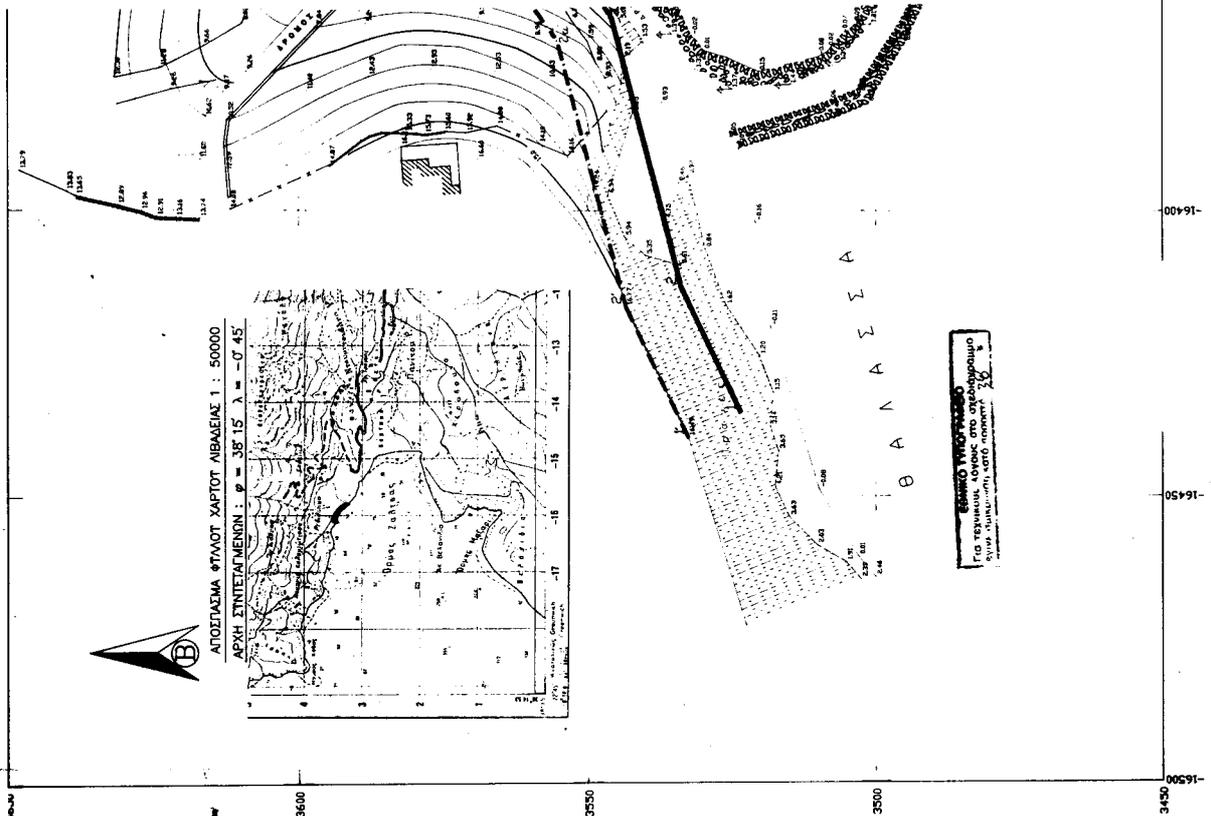

ΤΟΠΟΓΡΑΦΙΚΟ ΔΙΑΓΡΑΜΜΑ ΚΑΘΟΡΙΣΜΟΣ ΟΡΙΩΝ ΑΙΓΙΤΑΛΟΥ-ΠΑΡΑΛΙΑΣ

ΠΕΡΙΟΧΗ : ΟΙΚΙΣΜΟΣ ΠΑΝΑΓΙΑΣ ΚΑΛΑΜΠΙΤΣΙΑΣ
 ΚΟΙΝΟΤΗΤΑ : ΚΤΡΑΚΙΟΤ ΒΟΛΠΙΑΣ
 ΕΠΑΡΧΙΑ : ΛΙΒΑΔΕΙΑΣ
 ΑΝΟΙΚΤΑ ΟΙΚ. ΕΞΟΧΑ : ΛΙΒΑΔΕΙΑΣ
 ΚΟΜΜΟΥΡΙΑ : ΒΟΛΠΙΑΣ

ΕΝΔΙΑΦΕΡΟΜΕΝΟΙ : ΔΗΜΗΤΡΙΟΣ ΡΕΒΕΡΘΗΣ
 ΚΟΙΝΟΤΗΤΑ ΚΤΡΑΚΙΟΤ

ΚΑΜΑΚΑ : 1:500
 ΙΣΟΔΙΑΣΤΑΣΗ : 1,00

ΕΞΑΡΤΗΧ : Απο υφιστάμενο Τμήτ. Δάκτυο
 ΤΥΟΜΕΤΡΙΚΗ ΑΞΕΘΡΙΑ : Μεση Στρατολητ Θεσσαλασ.

ΦΥΛΩ ΧΑΡΤΟΤ : 1:50000

ΑΡΧΗ ΣΤΙΠΤΩΤΑΓΜΕΝΩΝ : $\varphi = 38^{\circ} 15'$ $\lambda = -0^{\circ} 45'$

ΜΕΘΩΛΟΣ ΑΠΟΤΠΩΣΗΣ : Ταχυμετρωτη (Ηλεκτρονικη)
 ΧΡΟΝΟΛΟΓΙΑ ΑΠΟΤΠΩΣΗΣ : ΟΚΤΩΒΡΙΟΣ 1997

ΕΒΕΡΘΗΝΗ
 Αρβουλο Ο
 Αποτοπογραφοσ ΤΥ.Δ.Κ.

ΕΛΛΗΝΙΚΗ ΔΗΜΟΚΡΑΤΙΑ
 ΜΗΜ. ΠΑΡΑΘΕΛΑΤΟΥ
 ΤΟΤ. ΜΗΧΑΝΙΚΟΣ ΜΕ Α. Β.

Ο ΣΤΑΥΛΟΣ ΜΗΧΑΝΙΚΟΣ


ΧΡΗΣΤΟΣ ΕΛΛΗ ΓΙΑΝΝΑΚΗΣ
 ΑΡΧΙΤΕΚΤΟΝΟΣ ΜΗΧΑΝΙΚΟΣ ΕΜΕ
 ΕΡΓΟΤ. ΔΙΑΚΟΣΜΗ ΕΡΓΩΝ - ΑΡ. ΜΕΠΕΠ 14011
 Α.Α.Μ. ΕΡΜΗΜΕΣ - Α.Δ.Υ. ΛΙΒΑΔΕΙΑΣ
 ΚΥΡΙΑΣ ΒΟΥΛΙΑΣ 32005 - ΤΗΛ. 2267-31978


ΤΥΠΟΜΗΜΑ ΣΤΥΜΒΟΛΩΝ

- Αμμοαδια
- Κτιρια
- Μεταφοροαδια
- Συρματοαδια
- Στυλοσ ΔΕΗ
- Στυλοσ ΟΤΕ

ΕΛΛΗΝΙΚΗ ΔΗΜΟΚΡΑΤΙΑ
 ΜΗΜ. ΠΑΡΑΘΕΛΑΤΟΥ
 ΤΟΤ. ΜΗΧΑΝΙΚΟΣ ΜΕ Α. Β.

ΓΙΑ ΤΕΧΝΙΚΟΙ ΛΟΓΟΙ ΣΤΟ ΣΤΡΕΦΟΔΩΜΟ
 ΕΥΝΗ ΑΝΤΙ-ΟΜΗ, ΚΑΤΩ ΑΝΟΙΚΤΑ 20

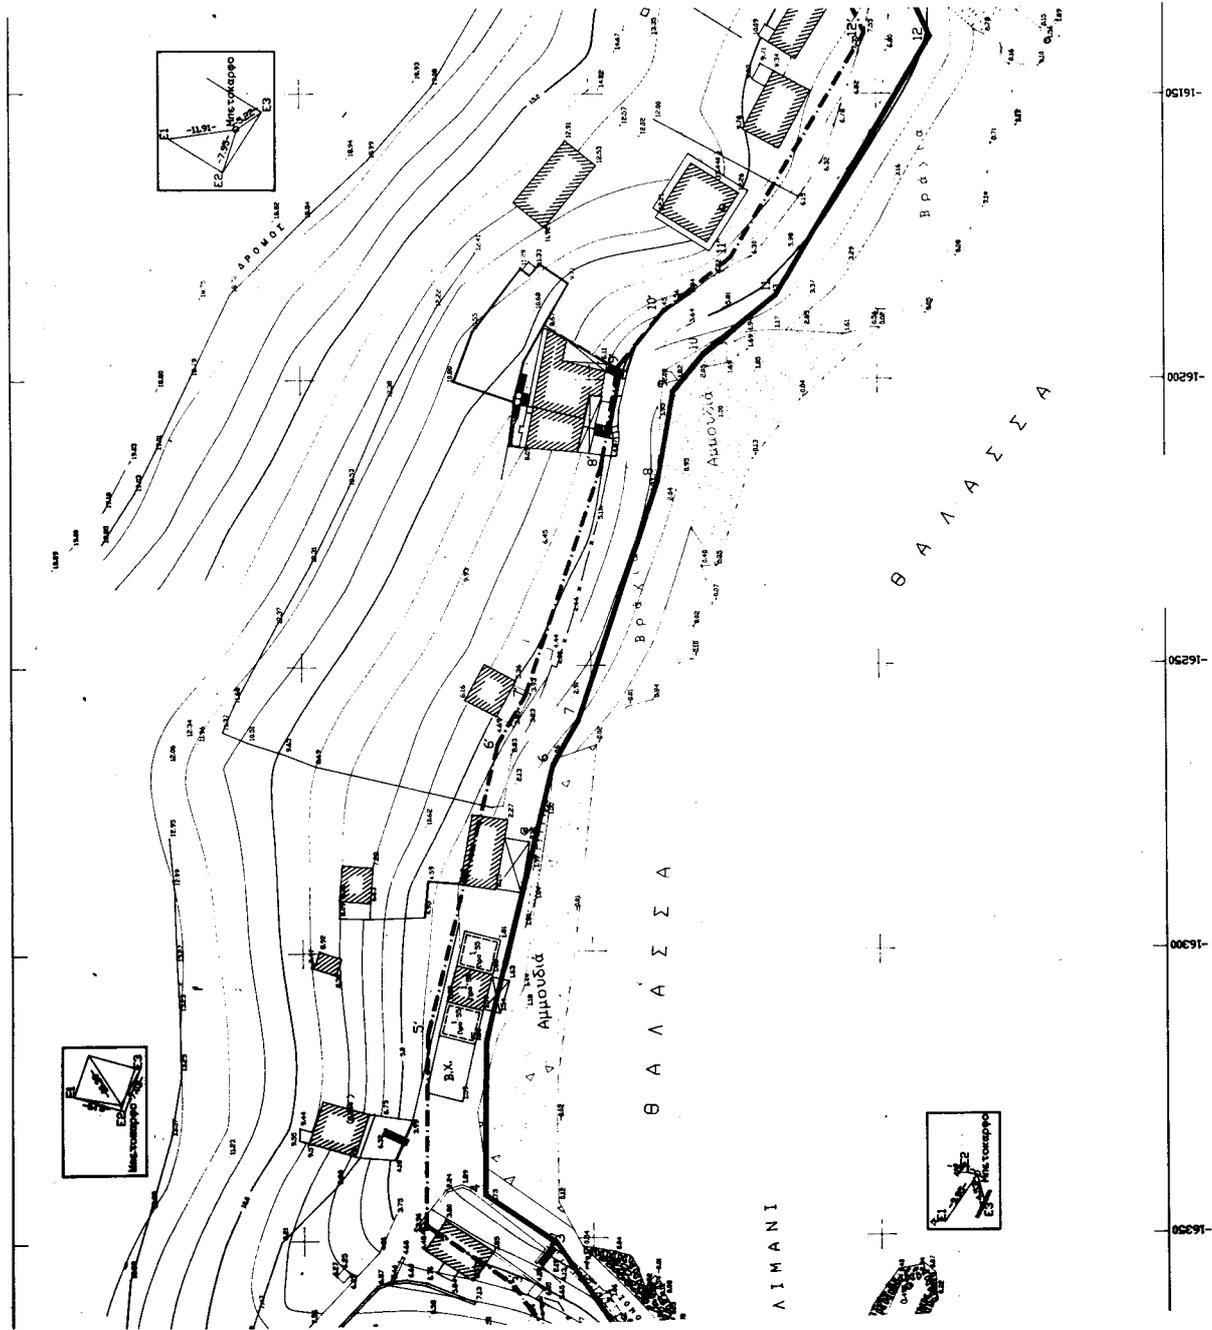


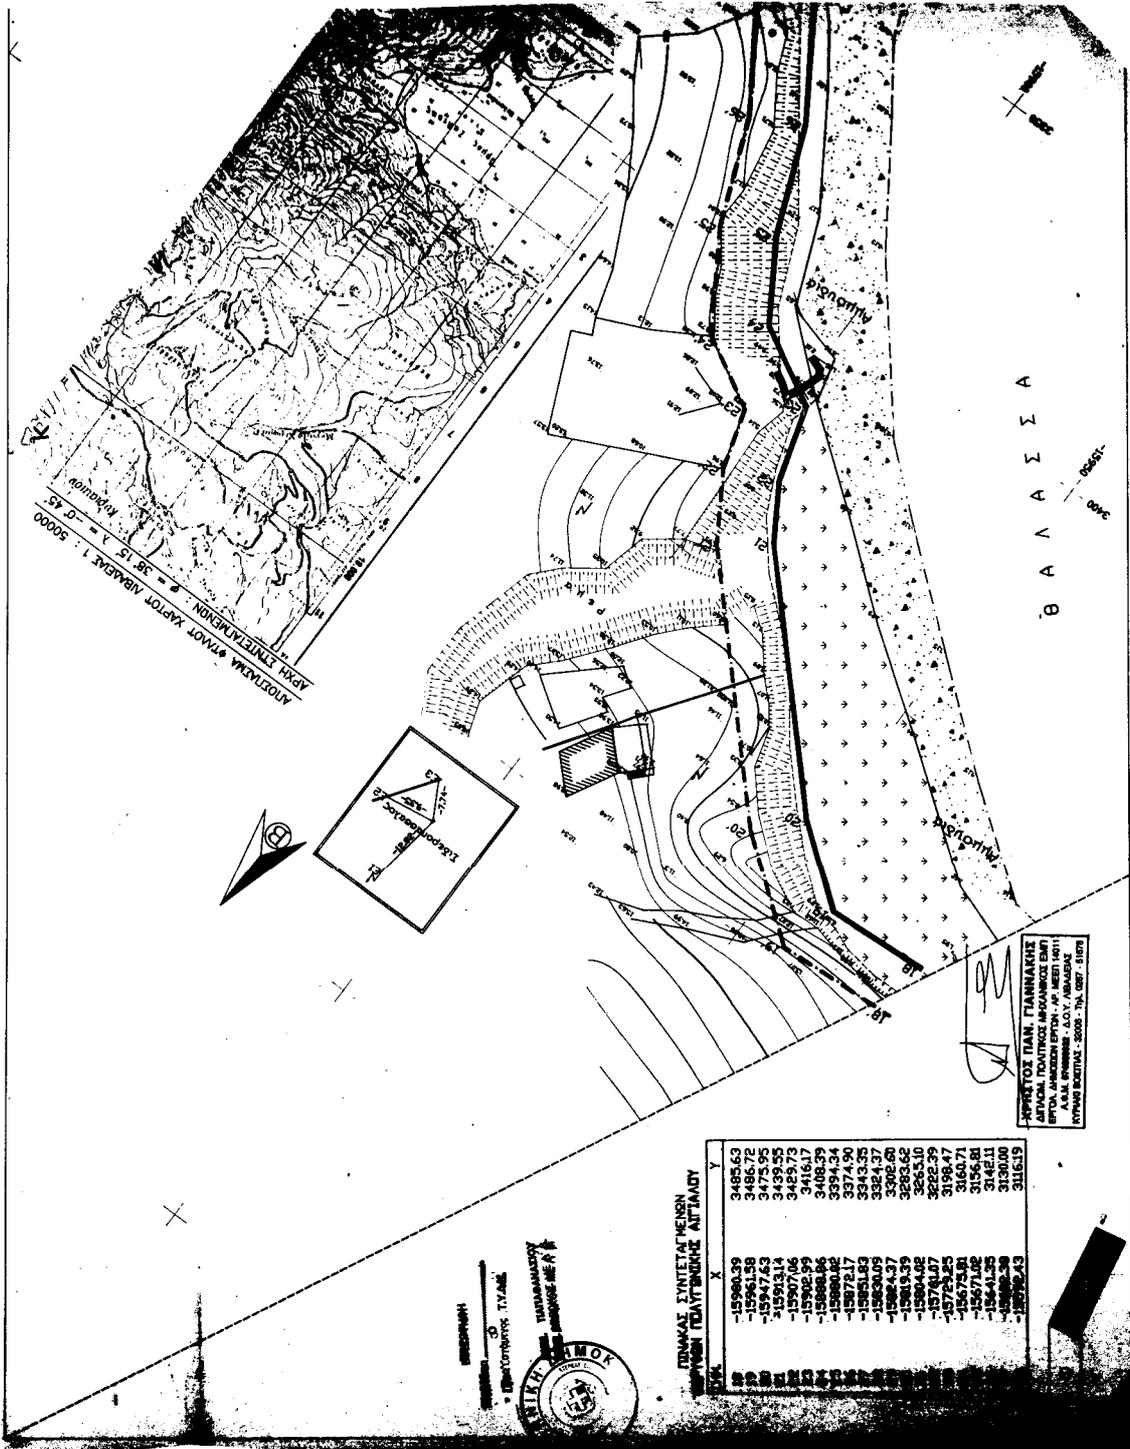

ΠΙΝΑΚΑΣ ΣΥΝΤΕΤΑΓΜΕΝΩΝ




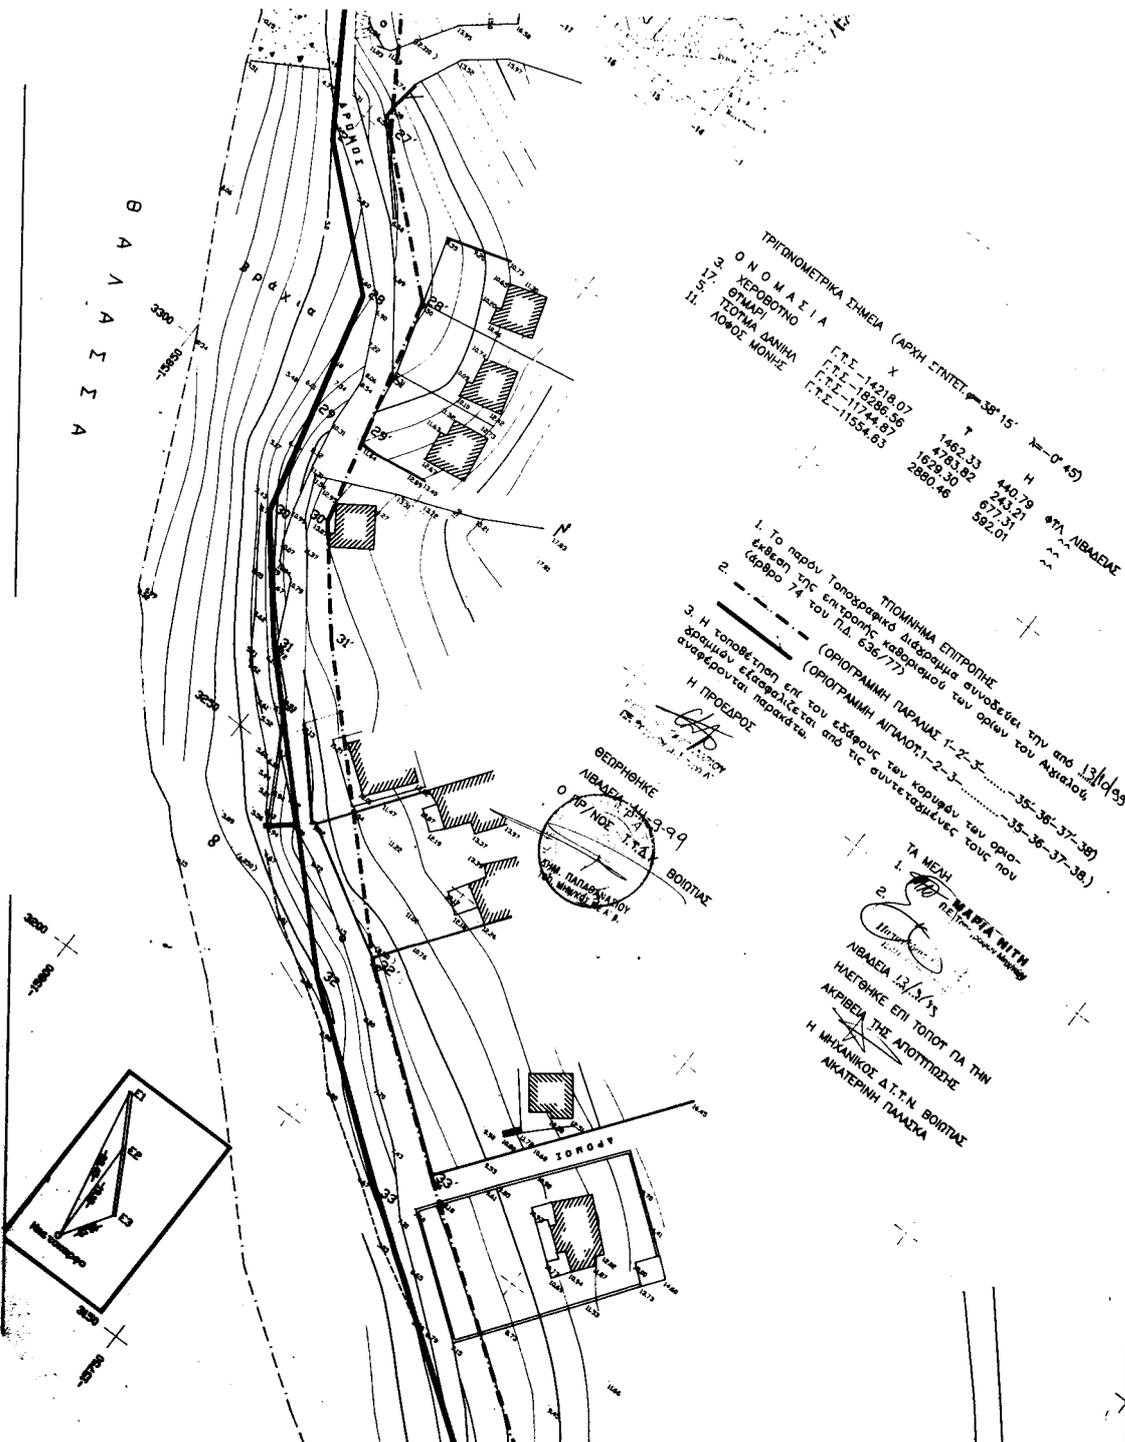

ΤΡΙΓΩΝΟΜΕΤΡΙΚΑ ΣΗΜΕΙΑ (ΑΡΧΗ ΣΤΙΤΕΤ $\alpha = 38^{\circ} 15'$ $\gamma = 0^{\circ} 45'$)

11 ΛΟΦΟΣ ΜΟΝΙΣ					

1. Το παρόν Τοπογραφικό σχέδιο αποτελεί συνέχεια του από 13/10/99 έκθεσης της επιτροπής καθορισμού των ορίων του Αιγιάλας άρθρο 74 του Π.Δ. 636/77


3. Η τοποθέτηση επί του εδάφους των κορυφών του οριογραμμίου ελέγχεται από τις ανωτέρω σημειώσεις

Η ΠΡΟΕΔΡΟΣ

ΒΕΡΡΗΘΗΚΕ



ΟΜ. ΠΑΡΑΡΤΗΤΟΥ

ΒΟΙΩΤΙΑΣ

ΤΑ ΜΕΛΗ

1. ΜΑΡΙΑ ΝΙΝΗ

2. ΝΙΚΟΛΑΟΣ

ΑΙΔΜΑΤΑ 13/3/93

ΗΛΕΓΘΗΚΕ ΕΠΙ ΤΟΤΟΥ ΠΑ ΤΗΝ

ΑΚΡΙΒΕΙΑ ΤΗΣ ΑΠΟΤΥΠΩΣΕΩΣ

Η ΜΗΧΑΝΙΚΟΣ Δ.Τ.Ν. ΒΟΙΩΤΙΑΣ

ΑΝΚΑΤΕΡΙΝΗ ΠΑΛΑΣΙΑ

