



ΕΦΗΜΕΡΙΣ ΤΗΣ ΚΥΒΕΡΝΗΣΕΩΣ

ΤΗΣ ΕΛΛΗΝΙΚΗΣ ΔΗΜΟΚΡΑΤΙΑΣ

ΤΕΥΧΟΣ ΤΕΤΑΡΤΟ

Αρ. Φύλλου 61

7 Φεβρουαρίου 2000

ΠΕΡΙΕΧΟΜΕΝΑ

ΑΠΟΦΑΣΕΙΣ

- Χωροθέτηση καταφυγίου τουριστικών σκαφών στις Μπενίτσες Κέρκυρας 1
- Κήρυξη ως αναδασωτέας εκτάσεως 130,000 στρεμμάτων στη θέση «Νάτο» του Δήμου Κερατέας, του Νομού Αττικής 2
- Κήρυξη ως αναδασωτέας εκτάσεως 55,000 στρεμμάτων στη θέση «Άγιος Ιωάννης» του Δήμου Κερατέας, του Νομού Αττικής 3

ΑΝΑΚΟΙΝΩΣΕΙΣ

- Ειδοποίηση για παρακατάθεση αποζημίωσης ρυμοτομouμένου ακινήτου στο Δήμο Περιστερίου επί της οδού Πελοπίδα στο τμήμα μεταξύ του Ο.Τ. 1614 και ιδιωτικής οδού 4
- Ειδοποίηση για παρακατάθεση αποζημίωσης ρυμοτομouμένου ακινήτου στο Δήμο Περιστερίου για τη διάνοιξη της οδού Κερασούντος στην συμβολή με την οδό Εσπερίδων 5

ΑΠΟΦΑΣΕΙΣ

Αριθ. Τ/338

(1)

Χωροθέτηση καταφυγίου τουριστικών σκαφών στις Μπενίτσες Κέρκυρας.

Ο ΥΠΟΥΡΓΟΣ ΑΝΑΠΤΥΞΗΣ

Έχοντας υπόψη:

1. Τις διατάξεις του Ν. 2160/1993 (Κεφ. Γ' άρθρα 29 - 37) όπως τροποποιήθηκε με το άρθρο 5 του Ν. 2206/94.
2. Την υπ' αριθμ. 1041/21.6.94 απόφαση Υπουργού Τουρισμού περί συγκρότησης της Διυπουργικής Επιτροπής του άρθρου 30 του Ν. 2160/1993 και καθορισμού αρμοδιοτήτων της, όπως τροποποιήθηκε με την Α.Π. Τ/3433/17.9.97 απόφαση Υπ. Ανάπτυξης και ισχύει.
3. Τις διατάξεις του Π.Δ. 27/96 (ΦΕΚ 19/Α/1.2.96) περί συγχώνευσης των Υπουργείων Τουρισμού, Βιομηχανίας, Ενέργειας και Τεχνολογίας και Εμπορίου στο Υπουργείο Ανάπτυξης
4. Τις διατάξεις του Π.Δ. 33/99 (ΦΕΚ 36/Α/19.2.99) περί

διορισμού Υπουργών, Αναπληρωτή Υπουργού και Υφυπουργών.

5. Την Α.Π. Τ/1353/8.4.99 (ΦΕΚ 81/Γ/15.4.99) Κοινή Απόφαση Πρωθυπουργού και Υπουργού Ανάπτυξης περί διορισμού του Κων/νου Γουβάλα στη θέση του Ειδικού Γραμματέα του Υπουργείου Ανάπτυξης.

6. Τα υπ' αριθμ. 1239/18.3.99, 70/30.6.99 και 5735/3.11.99 αιτήματα του Δήμου Αχιλλείων Ν. Κέρκυρας

7. Το υπ' αριθμ. 357/28.2.99 έγγραφο της Νομαρχιακής Αυτοδιοίκησης Κέρκυρας που αφορά αντίγραφο αποσπάσματος πρακτικού του Νομαρχιακού Συμβουλίου.

8. Το υπ' αριθμ. 1419/24.3.99 έγγραφο του Δήμου Αχιλλείων για ανάρτηση του αιτήματος.

9. Την υπ' αριθμ. ΟΕ 14898/6.11.79 Απόφαση Νομάρχη Κέρκυρας περί καθορισμού οριογραμμών αιγιαλού - παραλίας και παλαιού αιγιαλού στη θέση Μπενίτσες Ν. Κέρκυρας (ΦΕΚ 22/Δ/18.1.80)

10. Το υπ' αριθμ. 542/160/17.2.99 έγγραφο του Γενικού Επιτελείου Ναυτικού.

11. Το υπ' αριθμ. 3117.4/614/10.2.99 έγγραφο του Κεντρικού Λιμεναρχείου Κέρκυρας.

12. Το υπ' αριθμ. 184/17.3.99 έγγραφο της Εφορείας Εναλίων Αρχαιοτήτων.

13. Τα υπ' αριθμ. 108/26.11.98, 116/26.5.99 και 117/2.6.99 Πρακτικά Διυπουργικής Επιτροπής άρθρου 30 Ν. 2160/93.

14. Το γεγονός ότι με τις διατάξεις της παρούσας δεν προκαλείται δαπάνη σε βάρος του κρατικού προϋπολογισμού, αποφασίζουμε:

1. Εγκρίνουμε σύμφωνα με τις διατάξεις του άρθρου 27, Ν. 2636/98 και την υποβληθείσα μελέτη, τη χωροθέτηση Καταφυγίου Τουριστικών Σκαφών, δυναμικότητας 88 θέσεων ελλιμενισμού τουριστικών σκαφών, στις Μπενίτσες Κέρκυρας, όπως φαίνεται στο επισυναπτόμενο τοπογραφικό διάγραμμα και στην τεχνική περιγραφή, που αποτελούν αναπόσπαστο μέρος της παρούσας.

Φορέας Διαχείρισης του έργου είναι ο Δήμος Αχιλλείων Ν. Κέρκυρας.

Σύμφωνα με το υποβληθέν σχέδιο οριζοντιογραφίας και τη σχετική τεχνική περιγραφή ισχύουν τα ακόλουθα:

Το εμβαδόν της χερσαίας ζώνης είναι 7.765 τ.μ.

Το εμβαδόν της θαλάσσιας ζώνης είναι 44.187 τ.μ.

Το συνολικό εμβαδόν του κτιριολογικού προγράμματος

προς χρήση - εκμετάλλευση στη χερσαία ζώνη είναι 413 τ.μ. με συντελεστή δόμησης $413/7.765 = 0,053$.

Σύμφωνα με τη μελέτη οι προτεινόμενοι όροι δόμησης έχουν ως ακολούθως:

Κτιριακό Συγκρότημα Α: Υποδοχή Επισκεπτών - Αποδυτήρια, Παρασκευαστήριο - Μπαρ, Αποθήκη - WC, Αίθουσα Εστίασης, Λογιστήριο (390,42 μ²)

Κτιριακό Συγκρότημα Β: Μπαρ Πισίνας (22,56 μ²)

Λοιπές Χρήσεις: Πισίνα, Χώροι στάθμευσης, Δρόμοι, Πράσινο - Ελεύθεροι Διαμορφωμένοι Χώροι, Δεξαμενή Κατακάθισης Ελαιωδών Καταλοίπων, Δεξαμενές Καυσίμων

Επίσης τίθενται οι παρακάτω προϋποθέσεις:

- Να υπάρχει παροχή νερού και ρεύματος ανά θέση ελλιμενισμού σκαφών και δυνατότητα τηλεφωνικής σύνδεσης.

- Να προβλεφθεί η εγκατάσταση δικτύου πυρόσβεσης το οποίο θα εγκριθεί από την οικεία Πυροσβεστική Υπηρεσία.

- Να προβλεφθεί δεξαμενή για την συγκέντρωση και κατακάθιση των ελαιωδών καταλοίπων.

- Να εξασφαλίζεται με μέριμνα του φορέα διαχείρισης η συγκέντρωση και αποκομιδή των σκουπιδιών και η εν γένει ευπρέπεια του χώρου.

- Να προβλεφθεί δυνατότητα παροχής σωστικών μέσων και προστασίας έναντι ναυτιλιακών κινδύνων.

- Να υπάρχει δυνατότητα κλεισίματος του στομίου της λιμενολεκάνης, ετοιμότητα προσωπικού και σχέδιο σε περίπτωση ρύπανσης (Ν. 743/77, ΦΕΚ 319Α)

- Να διατίθενται από τον Φορέα Διαχείρισης υλικά και μέσα απορρύπανσης που θα υποδειχθούν από την οικεία Λιμενική Αρχή και να τηρούνται τα προβλεπόμενα εκ του Ν. 743/77 (ΦΕΚ 319Α)

- Να υπάρχει άπλετος ηλεκτροφωτισμός του χώρου και να εξασφαλίζεται η οδική προσπέλαση στο Καταφύγιο Τουριστικών Σκαφών.

- Να εφοδιαστεί ο φορέας διαχείρισης του έργου, πριν από την έναρξη των εργασιών, με την προβλεπόμενη στο άρθρο 260 του Γενικού Κανονισμού Λιμένων άδεια από την οικεία Λιμενική Αρχή, η οποία και θα υποδείξει τυχόν απαραίτητα μέτρα για την προστασία του θαλάσσιου περιβάλλοντος και την αποφυγή ατυχημάτων κατά τη διάρκεια εκτέλεσης έργων.

- Τα νέα κτίρια που θα κατασκευαστούν να εφοδιαστούν με τις απαιτούμενες πολεοδομικές άδειες.

- Να φωτοσημανθούν τα προς κατασκευήν λιμενικά έργα σύμφωνα με τις οδηγίες της Υπηρεσίας Φάρων.

- Τα βυθοκορήματα από τις εκσκαφές να απορριφθούν σε βάθη μεγαλύτερα των πενήντα (50) μέτρων, η ισοβάθης των οποίων διέρχεται ένα (1) ναυτικό μίλι Ανατολικά της θέσης κατασκευής των έργων.

- Να εξασφαλισθεί ότι τα βάθη στα πρόσγεια του έργου θα είναι μεγαλύτερα από εκείνα στο εσωτερικό της λιμενολεκάνης.

- Να ενημερωθεί εγκαίρως η Υδρογραφική Υπηρεσία για την ημερομηνία έναρξης των εργασιών και το προβλεπόμενο πέρας αυτών προκειμένου να προβεί στην έκδοση των σχετικών προαγγελιών για την ενημέρωση των ναυτιλλομένων.

- Μετά το πέρας εκτελέσεως των εργασιών κατασκευής των λιμενικών έργων να αποσταλλεί στην ανωτέρω Υπηρεσία λεπτομερής οριζοντιογραφία και ακριβές βυθομετρικό διάγραμμα, προκειμένου να ενημερωθούν οι αντίστοιχοι ΧΕΕ και οι λοιπές ναυτιλιακές εκδόσεις.

- Μετά το πέρας εκτελέσεως των εργασιών κατασκευής θα επανακαθορισθούν τα όρια αιγιαλού - παραλίας. Επιπλέον, σύμφωνα με την άποψη του ΓΕΝ, θα πρέπει να εξετασθούν οι τυχόν επιπτώσεις στην ευρύτερη του θέματος περιοχή αλλά και οι επιπτώσεις στο ίδιο το συγκεκριμένο έργο, λόγω φαινομένων διάβρωσης - προσάμμισης που ενδεχομένως παρουσιαστούν, οφειλόμενων στην κατασκευή των εν λόγω έργων, προκειμένου να αντιμετωπιστούν καταλλήλως.

- Να τοποθετηθούν ελαστικά παραβλήματα παρά τις θέσεις παραβολής των σκαφών προς αποφυγή ενδεχόμενων ναυτιλιακών κινδύνων.

- Να τηρηθούν οι διατάξεις του Κ.Ν. 5351/32 «περί Αρχαιοτήτων». Σε περίπτωση που τυχόν κατά τις εργασίες εκβάθυνσης εντοπιστούν αρχαία στο βυθό θα πρέπει αμέσως να ειδοποιηθεί η Εφορεία Εναλίων Αρχαιοτήτων για τις περαιτέρω ενέργειες.

- Όσον αφορά τα χερσαία έργα υποδομής θα πρέπει απαραίτητα, κατά την εκπόνηση των Οριστικών Μελετών, να ζητηθεί άδεια από τις αρμόδιες Υπηρεσίες του Υπουργείου Πολιτισμού ή Εφορεία Προϊστορικών και Κλασικών Αρχαιοτήτων και 8ης Εφορεία Βυζαντινών Αρχαιοτήτων.

2. Οι αποδέκτες της παρούσας, παρακαλούνται να μεριμνήσουν για τα θέματα αρμοδιότητάς τους.


3. Η παρούσα απόφαση να δημοσιευθεί στην Εφημερίδα της Κυβερνήσεως.

Αθήνα, 26 Ιανουαρίου 2000

Ο ΥΠΟΥΡΓΟΣ

ΕΥΑΓΓΕΛΟΣ ΒΕΝΙΖΕΛΟΣ

Менитер - Киркүра

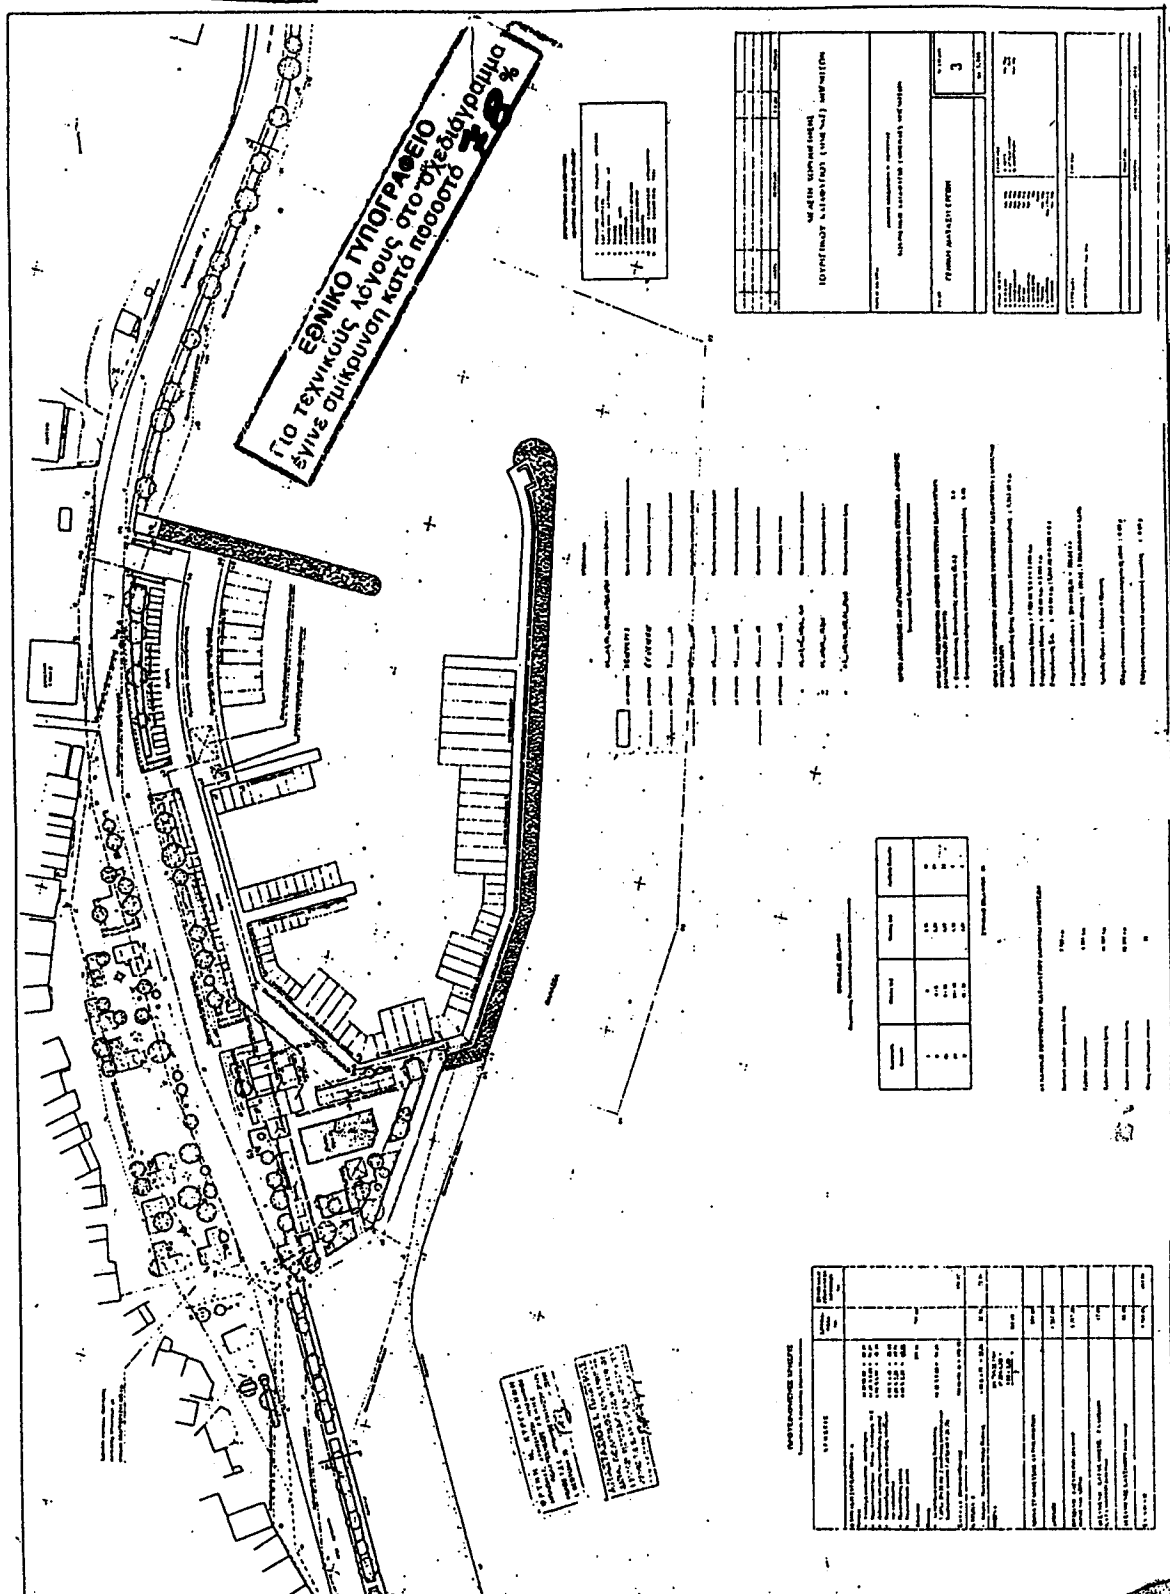

Αριθ. 5526/1999

(2)

Κήρυξη ως αναδασωτέας εκτάσεως 130,000 στρεμμάτων στη θέση «Νάτο» του Δήμου Κερατέας, του Νομού Αττικής.

Ο ΓΕΝΙΚΟΣ ΓΡΑΜΜΑΤΕΑΣ
ΠΕΡΙΦΕΡΕΙΑΣ ΑΤΤΙΚΗΣ

Έχοντας υπόψη:

1. Τις διατάξεις του Ν. 3200/55 «Περί Διοικητικής Αποκεντρώσεως», όπως αυτές τροποποιήθηκαν μεταγενέστερα.

2. Τις διατάξεις του Ν. 2503/1997 «Διοίκηση, Οργάνωση, στελέχωση της Περιφέρειας κ.λ.π».

3. Τις διατάξεις της παρ. 3 του άρθρου 117 του Συντάγματος της Χώρας.

4. Τις διατάξεις του Ν. 998/79 «Περί προστασίας των Δασών και των Δασικών εν γένει εκτάσεων της Χώρας» και ειδικότερα:

α) Του άρθρου 41 παρ. 1

β) Του άρθρου 38 παρ. 1

5. Τις διαταγές του Υπουργείου Γεωργίας:

α) 160417/1180/8.7.80 «Περί οδηγιών για τις αναδασωτέες εκτάσεις».

β) 182447/3049/24.9.1980

6. Την αριθ. 4563/16.12.1999 πρόταση του Δασαρχείου

Λαυρίου σχετικά με την κήρυξη ως αναδασωτέας, της αναφερομένης στο θέμα εκτάσεως, αποφασίζουμε:

Κηρύσσουμε αναδασωτέα, ώστε να αποκλεισθεί η διάθεση της για άλλο προορισμό, τη δημόσια δασική έκταση, εμβαδού εκατόν τριάντα (130,000) στρεμμάτων, στη θέση «Νάτο» περιφέρειας Δήμου Κερατέας, Ν. Αττικής, με σκοπό τη διατήρηση του χαρακτήρα της δασικής έκτασης και την επαναδημιουργία της δασικής βλάστησης η οποία, αποτελούμενη από αείφυλλα - πλατύφυλλα, καταστράφηκε εξ αιτίας πυρκαϊάς στις 17.9.1997.

Η ανωτέρω έκταση προσδιορίζεται από τα στοιχεία: 1, 2, 3, 4, 5, 6, 7, 8, 9, 10, 11, 12, 13, 14, 15, 16, 17, 18, 19, 20, 21, 22, 23, 24, 25, 26, 27, 28, 29, 30, 31, 32, 33, 34, 35, 36, 37, 38, 1 όπως φαίνονται στο συνημμένο διάγραμμα το οποίο αποτελεί αναπόσπαστο μέρος της αποφάσεως αυτής και έχει όρια:

Ανατολικά: Με δημόσια δασική έκταση.

Δυτικά: Ομοίως ως άνω.

Βόρεια: Ομοίως ως άνω.


Νότια: Ομοίως ως άνω.

Η απόφαση αυτή να δημοσιευθεί στην Εφημερίδα της Κυβερνήσεως.

Αγία Παρασκευή, 12 Ιανουαρίου 2000

Ο Γενικός Γραμματέας
ΠΑΝΑΓΙΩΤΗΣ ΧΑΜΑΚΙΩΤΗΣ

ΑΠΟΣΠΑΣΜΑ ΧΑΡΤΗ ΓΥΣ 6477/1 ΚΛ. 1: 5.000

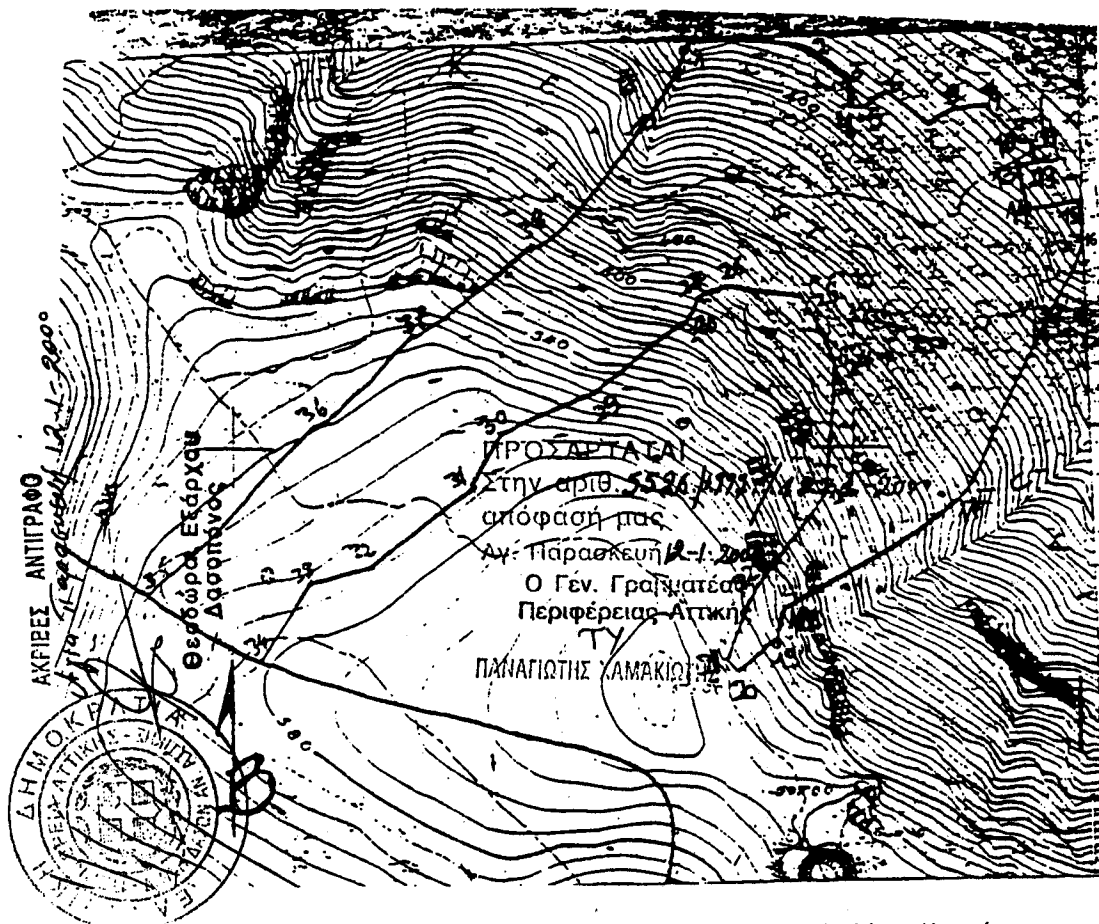

Δασική έκταση που κήκε την 17-9-1997 στη θέση "Νάτο" περιοχής Δήμου Κερατέας υπό τα στοιχεία (1,2,3,4,5,6,7,8,9,10,11,12,13,14,15,16,17,18,19,20,21,22,23,24, 25,26,27,28,29,30,31,32,33,34,35,36,37,38,1.) με εμβαδόν εκατόν τριάντα στρέμματα (130,00στρέμμ.).

ΛΑΥΡΙΟ 14-12-1999
Προσαρτάται στη υπ.αριθ.ΔΥ/14-12-1999 Εισήγηση
Ο Συντάκτης

Χρήστος Αντωνέλλης
Δασολόγος

ΘΕΩΡΗΘΗΚΕ

ΛΑΥΡΙΟ 14/12/1999
Ο ΔΑΣΑΡΧΗΣ

ΕΘΝΙΚΟ ΤΥΠΟΓΡΑΦΕΙΟ
Για τεχνικούς λόγους στο σχεδιάγραμμα έγινε σμίκρυνση κατά ποσοστό 78 %

Σίμνος Σωτήριος
Δασολόγος

Αριθ. 5527/1999

(3)

Κήρυξη ως αναδασωτέας εκτάσεως 55.000 στρεμμάτων στη θέση «Άγιος Ιωάννης» του Δήμου Κερατέας, του Νομού Αττικής.

Ο ΓΕΝΙΚΟΣ ΓΡΑΜΜΑΤΕΑΣ
ΠΕΡΙΦΕΡΕΙΑΣ ΑΤΤΙΚΗΣ

Έχοντας υπόψη:

1. Τις διατάξεις του Ν. 3200/55 «Περί Διοικητικής Αποκεντρώσεως», όπως αυτές τροποποιήθηκαν μεταγενέστερα.

2. Τις διατάξεις του Ν. 2503/1997 «Διοίκηση, Οργάνωση, στελέχωση της Περιφέρειας κ.λπ».

3. Τις διατάξεις της παρ. 3 του άρθρου 117 του Συντάγματος της Χώρας.

4. Τις διατάξεις του Ν. 998/79 «Περί προστασίας των Δασών και των Δασικών εν γένει εκτάσεων της Χώρας» και ειδικότερα:

α) Του άρθρου 41 παρ. 1.

β) Του άρθρου 38 παρ. 1.

5. Τις διαταγές του Υπουργείου Γεωργίας:

α) 160417/1180/8.7.80 «Περί οδηγιών για τις αναδασωτέες εκτάσεις».

β) 182447/3049/24.9.1980.

6. Την αριθ. 4577/16.12.1999 πρόταση του Δασαρχείου Λαυρίου σχετικά με την κήρυξη ως αναδασωτέας, της αναφερομένης στο θέμα εκτάσεως, αποφασίζουμε:

Κηρύσσουμε αναδασωτέα, ώστε να αποκλεισθεί η διάθεση της για άλλο προορισμό, τη δημόσια δασική έκταση συνολικού εμβαδού πενήντα πέντε στρεμμάτων (55.000), στη θέση «Άγιος Ιωάννης» περιφέρειας Δήμου Κερατέας, Ν. Αττικής, με σκοπό τη διατήρηση του χαρακτήρα της δασικής έκτασης και την επαναδημιουργία της δασικής βλάστησης η οποία, αποτελούμενη από αείφυλλα - πλα-

τύφυλλα, καταστράφηκε συνεπεία πυρκαϊάς στις 26 Σεπτεμβρίου 1997.

Η ανωτέρω έκταση εμφανίζεται σε τρία τμήματα με στοιχεία:

Τμήμα 1: 1, 2, 3, 4, 5, 1

Τμήμα 2: Α-Β-Γ-Δ-Ε-Ζ-Η-Θ-Ι-Κ-Λ-Μ-Ν-Ξ-Ο-Π-Ρ-Σ-Τ-Υ-Φ-Χ-Ψ-Α

Τμήμα 3: Α'-Β'-Γ'-Δ'-Ε'-Ζ'-Η'-Θ'-Ι'-Α

όπως φαίνονται στο συνημμένο διάγραμμα το οποίο αποτελεί αναπόσπαστο μέρος της αποφάσεως αυτής και έχει όρια:

Τμήμα 1: 1, 2, 3, 4, 5, 1

Ανατολικά: Με δρόμο και πέραν αυτού με αγροτική έκταση.

Δυτικά: Με αγροτική έκταση σήμερα.

Βόρεια: Ομοίως ως άνω.

Νότια: Ομοίως ως άνω.

Τμήμα 2: Α-Β-Γ-Δ-Ε-Ζ-Η-Θ-Ι-Κ-Λ-Μ-Ν-Ξ-Ο-Π-Ρ-Σ-Τ-Υ-Φ-Χ-Ψ-Α

Ανατολικά: Με δημόσια δασική έκταση.

Δυτικά: Με αγροτική έκταση σήμερα.

Βόρεια: Ομοίως ως άνω.

Νότια: Με δρόμο και πέραν αυτού με δημόσια δασική έκταση.

Τμήμα 3: Α'-Β'-Γ'-Δ'-Ε'-Ζ'-Η'-Θ'-Ι'-Α.

Ανατολικά: Με δημόσια δασική έκταση.

Δυτικά: Ομοίως ως άνω.

Βόρεια: Με δρόμο και πέραν αυτού με δημόσια δασική έκταση.

Νότια: Με δημόσια δασική έκταση.


Η απόφαση αυτή να δημοσιευθεί στην Εφημερίδα της Κυβερνήσεως.

Αγία Παρασκευή, 12 Ιανουαρίου 2000

Ο Γενικός Γραμματέας
ΠΑΝΑΓΙΩΤΗΣ ΧΑΜΑΚΙΩΤΗΣ

ΑΠΟΣΠΑΣΜΑ ΧΑΡΤΟΥ Γ.Υ.Σ 6477/2

ΚΛ 1: 5000

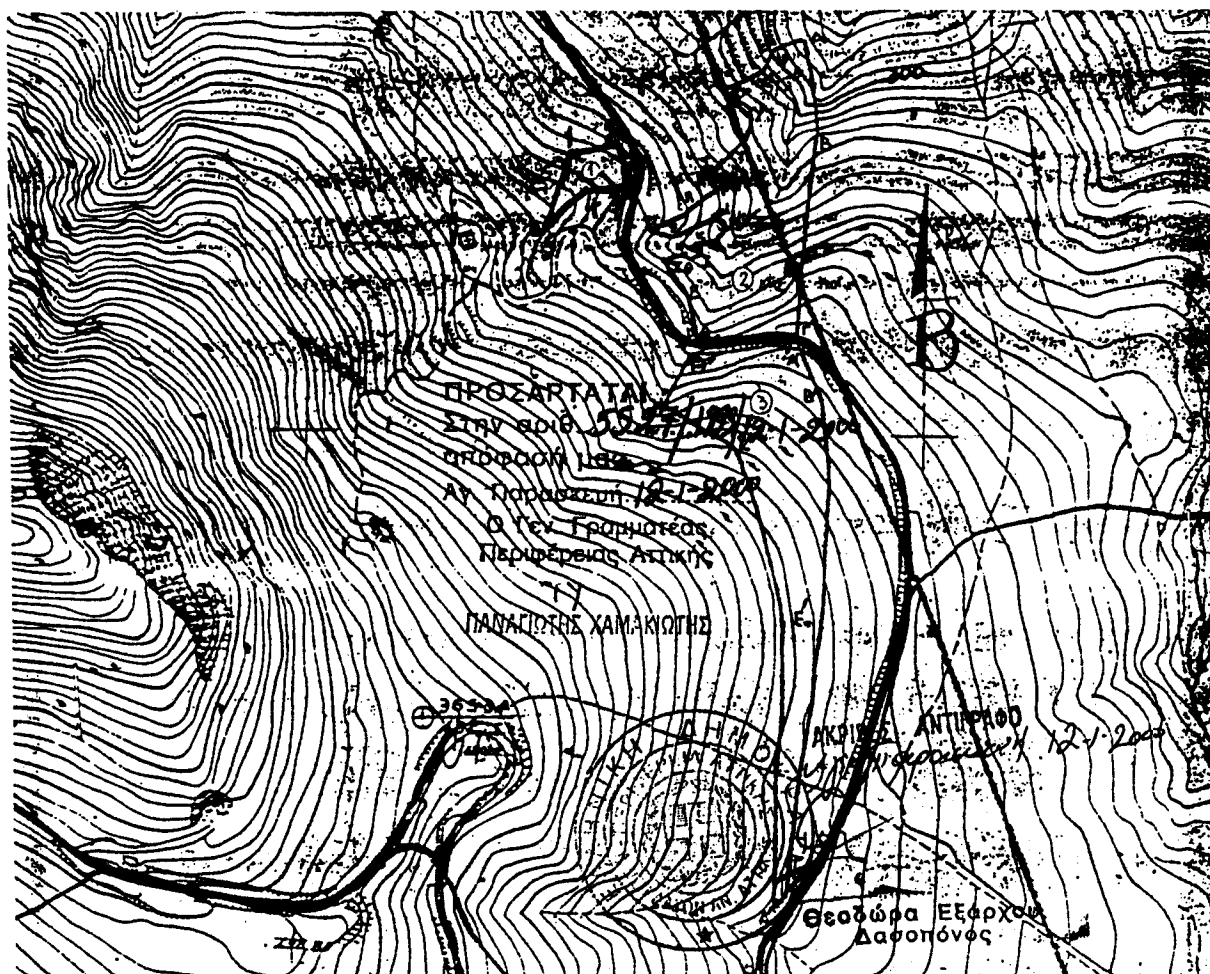ΥΠΟΜΝΗΜΑ

Δασική έκταση που κάηκε την 26-9-1997 στη θέση "Αγ. Ιωάννης" περιοχής Δήμου Κερατέας υπό τα στοιχεία : τμήμα ①(1,2,3,4,5,1.) και τμήμα ② (Α,Β,Γ,Δ,Ε,...,Υ,Φ,Χ,Ψ,Α.) και τμήμα ③ (Α',Β',Γ',Δ',Ε',Ζ',Η',Θ',Α'.) με συνολικό εμβαδόν πενήντα πέντε στρέμματα (55,00στρέμμ.).

ΛΑΥΡΙΟ 14-12-1999

Προσαρτάται στην ΔΥ/14-12-1999 Αναφορά

Ο Συντάκτης

Χρήστος Αντωνέλλης
ΔασολόγοςΘΕΩΡΗΘΗΚΕ

ΛΑΥΡΙΟ 16/12/1999

Ο ΔΑΣΑΡΧΗΣ

Σίμων Σωτήριος
Δασολόγος

ΕΘΝΙΚΟ ΤΥΠΟΓΡΑΦΕΙΟ

Για τεχνικούς λόγους στο σχεδιάγραμμα έγινε σμίκρυνση κατά ποσοστό 78 %

ΑΝΑΚΟΙΝΩΣΕΙΣ

Αριθ. 3280

(4)

Ειδοποίηση για παρακατάθεση αποζημίωσης ρυμοτομouμένου ακινήτου στο Δήμο Περιστερίου επί της οδού Πελοπίδα στο τμήμα μεταξύ του Ο.Τ. 1614 και ιδιωτικής οδού.

Ο ΔΗΜΑΡΧΟΣ ΠΕΡΙΣΤΕΡΙΟΥ

Ανακοινώνει ότι κατέθεσε στο Ταμείο Παρακαταθηκών και Δανείων με το υπ. αριθ. 5069/25.1.2000 Γραμμάτιο Συστάσεως Παρακαταθήκης το ποσό των (25.550)δρχ. για αποζημίωση ρυμοτομouμένου ακινήτου στην περιοχή του Δήμου Περιστερίου για την διάνοιξη της οδού Πελοπίδα στο τμήμα μεταξύ του Ο.Τ. 1614 και ιδιωτικής οδού σύμφωνα με την 19/84 πράξη αναλογισμού της Πολεοδομίας Αιγάλεω, οι τιμές μονάδος καθορίστηκαν με την 1564/97 απόφαση του Μονομελούς Πρωτοδικείου Αθηνών.

Η αποζημίωση θα δοθεί στους δικαιούχους που θα αναγνωρισθούν με δικαστική απόφαση.

Περιστέρι, 26 Ιανουαρίου 2000

Ο Αντιδήμαρχος
Μ. ΔΟΥΝΑΒΗΣ

Αριθ. 3279

(5)

Ειδοποίηση για παρακατάθεση αποζημίωσης ρυμοτομouμένου ακινήτου στο Δήμο Περιστερίου για τη διάνοιξη της οδού Κερασούντος στην συμβολή με την οδό Εσπερίδων.

Ο ΔΗΜΑΡΧΟΣ ΠΕΡΙΣΤΕΡΙΟΥ

Ανακοινώνει ότι κατέθεσε στο Ταμείο Παρακαταθηκών και Δανείων με το υπ. αριθ. 5068/25.1.2000 Γραμμάτιο Συστάσεως Παρακαταθήκης το ποσό των (7.650.000) δρχ. για την αποζημίωση ρυμοτομouμένου ακινήτου στην περιοχή τσο Δήμου Περιστερίου για την διάνοιξη της οδού Κερασούντος στην συμβολή με την οδό Εσπερίδων σύμφωνα με την 3/98 πράξη αναλογισμού της Πολεοδομίας Περιστερίου. Οι τιμές μονάδος καθορίστηκαν με την 948/99 απόφαση του Μονομελούς Πρωτοδικείου Αθηνών.

Η αποζημίωση θα δοθεί στους δικαιούχους που θα αναγνωρισθούν με δικαστική απόφαση.

Περιστέρι, 26 Ιανουαρίου 2000

Ο Αντιδήμαρχος
Μ. ΔΟΥΝΑΒΗΣ