



ΕΦΗΜΕΡΙΣ ΤΗΣ ΚΥΒΕΡΝΗΣΕΩΣ

ΤΗΣ ΕΛΛΗΝΙΚΗΣ ΔΗΜΟΚΡΑΤΙΑΣ

ΤΕΥΧΟΣ ΤΕΤΑΡΤΟ

Αρ. Φύλλου 66

9 Φεβρουαρίου 2000

ΔΙΑΤΑΓΜΑΤΑ

Έγκριση πολεοδομικής μελέτης της έκτασης ιδιοκτησίας «Μηχανικών Ηπείρου» στη θέση «Φραξύλα» (της τέως κοινότητας Καναλιού) Δήμου Ζαλόγγου Νομού Πρέβεζας και καθορισμός οριογραμμών ρέματος».

Ο ΠΡΟΕΔΡΟΣ ΤΗΣ ΕΛΛΗΝΙΚΗΣ ΔΗΜΟΚΡΑΤΙΑΣ

Έχοντας υπόψη:

1. Τις διατάξεις της παρ. 4 του άρθρου 29 του Ν. 1947/1991 «Απλούστευση φορολογικών διαδικασιών και άλλες ρυθμίσεις» (Α' 70).

2. Τις διατάξεις των άρθρων 1, 2, 9 και 11 του από 17.7.1923 Ν. Δ/τος (Α' 228) «Περί σχεδίων πόλεων κ.λπ.», όπως μεταγενέστερα τροποποιήθηκαν και συμπληρώθηκαν.

3. Τις διατάξεις των άρθρων 6 (παρ. 1), 7, 8, 9 και 16 του Ν. 1577/1985 «Γενικός Οικοδομικός Κανονισμός» (Α' 210) όπως τροποποιήθηκαν με το άρθρο 13 (παρ. 1, 2, 3) του Ν. 1647/1986 «Οργανισμός Κτηματολογίου και Χαρτογραφίσεων Ελλάδας (ΟΚΧΕ) και άλλες σχετικές διατάξεις» (Α' 141) και το άρθρο 1 (παρ. 3, 4) του Ν. 1772/1988 «Τροποποίηση διατάξεων του Ν. 1577/1985 «ΓΟΚ» και άλλες σχετικές διατάξεις» (Α' 91).

4. Τις διατάξεις του άρθρου 29Α του Ν. 1558/85 «Κυβέρνηση και Κυβερνητικά Όργανα» (Α' 137) που προστέθηκε με το άρθρο 27 του ν. 2081/92 (Α' 154) και αντικαταστάθηκε με την παρ. 2α του άρθρου 1 του Ν. 2469/1997 (Α' 38).

5. Τις διατάξεις της παρ. 16 του άρθρου 24 του Ν. 2508/1997 «Βιώσιμη οικιστική ανάπτυξη των πόλεων και οικισμών της χώρας και άλλες διατάξεις» (Α' 124).

6. Τις διατάξεις του άρθρου 6 του Ν. 880/1979 «περί καθορισμού ανωτάτου ορίου συντελεστού δόμησης» (Α' 58).

7. Την 89724/6951/16-11-1995 απόφαση του Υπουργού Περιβάλλοντος Χωροταξίας και Δημοσίων Έργων «Χωροθέτηση και οικιστική καταλληλότητα έκτασης ιδιοκτησίας «Μηχανικών Ηπείρου» στη θέση «Φραξύλα» της κοινότητας Καναλιού (Ν. Πρέβεζας)» (Δ' 1068).

8. Την 109643/7111/6-7-1998 απόφαση του Υπουργού Περιβάλλοντος Χωροταξίας και Δημοσίων Έργων «Έγκριση περιβαλλοντικών όρων για τη δημιουργία ιδιωτικού οικισμού παραθεριστικής κατοικίας, στη θέση «Φραξύλα» της κοινότητας Καναλιού Ν. Πρέβεζας, με δυναμι-

κότητα πληθυσμού 1.100 ατόμων, σε γήπεδο εκτάσεως 180.024,24 τ.μ. ιδιοκτησίας Μηχανικών Ηπείρου».

9. Το 3330/16-10-1996 έγγραφο της Δ/σης Τεχνικών Υπηρεσιών Νομαρχιακής Αυτοδιοίκησης Πρέβεζας.

10. Τις 150/1996 και 131/1998 γνωμοδοτήσεις του κοινοτικού συμβουλίου Καναλιού.

11. Την 222/1998 γνωμοδότηση του Κεντρικού Συμβουλίου Χωροταξίας Οικισμού και Περιβάλλοντος.

12. Το γεγονός ότι από τις κανονιστικές διατάξεις αυτού του διατάγματος δεν προκαλείται δαπάνη σε βάρος του κρατικού προϋπολογισμού και του οικείου Ο.Τ.Α.

13. Την 396/1999 γνωμοδότηση του Συμβουλίου της Επικρατείας, με πρόταση του Υπουργού Περιβάλλοντος, Χωροταξίας και Δημοσίων Έργων, αποφασίζουμε:

Άρθρο 1

Επικυρώνεται ο καθορισμός των οριογραμμών του ρέματος που βρίσκεται στην έκταση ιδιοκτησίας Μηχανικών Ηπείρου στη θέση «Φραξύλα» (της τέως κοινότητας Καναλιού) δήμου Ζαλόγγου (Ν. Πρέβεζας), όπως θεωρήθηκαν από τη Διεύθυνση Τεχνικών Υπηρεσιών Νομαρχιακής Αυτοδιοίκησης Πρέβεζας και φαίνονται με πράσινη γραμμή στο σχετικό πρωτότυπο διάγραμμα αε κλίμακα 1:1.000, που θεωρήθηκε από τον Προϊστάμενο της Δ/σης Τοπογραφικών Εφαρμογών με την 25130/1999 πράξη του και που αντίτυπό του σε φωτοσμίκρυνση δημοσιεύεται με το παρόν διάταγμα.

Άρθρο 2

Εγκρίνεται το πολεοδομικό σχέδιο της έκτασης ιδιοκτησίας «Μηχανικών Ηπείρου» στη θέση «Φραξύλα» (τέως κοινότητας Καναλιού) δήμου Ζαλόγγου νομού Πρέβεζας, με τον καθορισμό οικοδομήσιμων χώρων, οδών, πεζοδρόμων, κοινοχρήστων χώρων, χώρων στάθμευσης αυτοκινήτων (Ρ), αγοράς, χώρου εκκλησίας, αναψυχής, διοίκησης, αθλητισμού, όπως οι ρυθμίσεις φαίνονται στα έξι (6) χρωματισμένα πρωτότυπα διαγράμματα σε κλίμακα 1:500 που θεωρήθηκαν από τον Προϊστάμενο της Διεύθυνσης Τοπογραφικών Εφαρμογών με την 25130/1999 πράξη του και που αντίτυπά τους σε φωτοσμίκρυνση δημοσιεύονται με το παρόν διάταγμα.

Άρθρο 3

Εγκρίνεται όπως διατυπώνεται στα επόμενα άρθρα ο πολεοδομικός κανονισμός της περιοχής της οποίας το πολεοδομικό σχέδιο εγκρίνεται με το άρθρο 2 του παρόντος.

Άρθρο 4

1. Στο χώρο «αναψυχής» που καθορίζεται με το άρθρο 2 του παρόντος, επιτρέπονται οι χρήσεις τουρισμού - αναψυχής σύμφωνα με το άρθρο 8 του από 23.2.1987 Π.Δ/τος (Δ' 166) και ειδικότερα:

- κέντρο διασκέδασης
- ξενώνας μέχρι 20 κλίνες
- υπαίθριο κολυμβητήριο
- υπαίθριο θέατρο

2. Στους χώρους αγοράς που καθορίζονται με το άρθρο 2 του παρόντος, επιτρέπονται οι χρήσεις τουρισμού - αναψυχής, όπως προσδιορίζονται από το άρθρο 8 του ίδιου ως άνω Π.Δ/τος και ειδικότερα:

- αναψυκτήριο (καφενείο)
- καταστήματα

3. Στο χώρο διοίκησης που καθορίζεται με το άρθρο 2 του παρόντος, επιτρέπονται οι χρήσεις γενικής κατοικίας σύμφωνα με το άρθρο 3 του ίδιου ως άνω Π.Δ/τος και ειδικότερα γραφεία.

4. Στους λοιπούς οικοδομήσιμους χώρους επιτρέπονται οι χρήσεις γενικής κατοικίας, όπως προσδιορίζονται από το άρθρο 3 του ίδιου ως άνω Π.Δ/τος.

Άρθρο 5

Στο πρόσωπο των οικοπέδων οικοδομημένων ή μη που βρίσκονται στην περιοχή της οποίας εγκρίνεται το σχέδιο, επιβάλλεται προκήπιο πλάτους δύο (2), τριών (3), τεσσάρων (4) και πέντε (5) μέτρων, όπως φαίνεται στα διαγράμματα του άρθρου 2.

Άρθρο 6

Τα ελάχιστα όρια εμβαδού και προσώπου καθώς και οι λοιποί όροι και περιορισμοί δόμησης των οικοπέδων ορίζονται ως εξής:

Α.1. Η αρτιότητα ορίζεται από το εμβαδόν του οικοδομικού τετραγώνου, όπως φαίνεται στα διαγράμματα του άρθρου 1.

2. Συντελεστής δόμησης: τέσσερα δέκατα (0,4).

3. Μέγιστο ποσοστό κάλυψης: τριάντα τοις εκατό (30%).

4α. Μέγιστο επιτρεπόμενο ύψος των ανεγερθησομένων κτιρίων επτά μέτρα και είκοσι εκατοστά του μέτρου (7,20) μ.

β. Κατ' εξαίρεση στο χώρο «αναψυχής» και μόνο για τα κτίρια «ξενώνων» το μέγιστο επιτρεπόμενο ύψος ορίζεται σε εννέα (9) μέτρα.

Ειδικότερα στο τμήμα του από την υψομετρική 120 και πάνω, το μέγιστο ύψος των κτιρίων ορίζεται σε τρία και μισό (3,50) μέτρα.

γ. Πάνω από το μέγιστο επιτρεπόμενο ύψος επιβάλλεται η κατασκευή κεραμοσκεπούς στέγης βυζαντινού τύπου μεγίστου ύψους ενός και μισού (1,50) μέτρου.

5. Αφετηρία μέτρησης των υψών, είναι το φυσικό ή διαμορφωμένο έδαφος.

Οι διαμορφώσεις στο έδαφος (εκσκαφές - επιχώσεις), επιτρέπονται μέχρι $\pm 0,50$ μ.

Β. Επιπλέον των ανωτέρω ισχύουν τα εξής:

1. Απαγορεύεται η εγκατάσταση εμφανών ηλιακών θερμοσιφώνων πάνω στα κτίρια.

2. Οι περιφράξεις γίνονται από τοιχεία χαμηλού ύψους ή από περιφράγματα πρασίνου.

3. Απαγορεύεται η τοποθέτηση επιγραφών διαφημίσεων, κεραιών τηλεόρασης, κινητής τηλεφωνίας ή ραδιοφώνου στο δώμα (σκεπές) των κτιρίων, καθώς επίσης και η κατασκευή απολήξεων κλιμακοστασίων.

4. Πριν από την έκδοση οικοδομικών αδειών για την ανέγερση των κτιρίων, απαιτείται η έγκριση της σχετικής αρχιτεκτονικής μελέτης από την αρμόδια Επιτροπή Πολεοδομικού και Αρχιτεκτονικού Ελέγχου (ΕΠΑΕ).

5. Κατά την κατασκευή των κτιριακών έργων, αλλά και των λοιπών έργων που απαιτούνται για την διαμόρφωση της περιοχής, πρέπει να τηρούνται οι όροι και περιορισμοί που τίθενται με την αρ. 109643/6.7.1998 Απόφαση Υπουργού Περιβάλλοντος Χωροταξίας και Δημοσίων Έργων (έγκριση περιβαλλοντικών όρων).

Άρθρο 7

Η ισχύς του παρόντος διατάγματος αρχίζει από τη δημοσίευσή του στην Εφημερίδα της Κυβερνήσεως.

Στον Υπουργό Περιβάλλοντος Χωροταξίας και Δημοσίων Έργων αναθέτουμε τη δημοσίευση και εκτέλεση του παρόντος διατάγματος.


Αθήνα, 13 Δεκεμβρίου 1999


Ο ΠΡΟΕΔΡΟΣ ΤΗΣ ΔΗΜΟΚΡΑΤΙΑΣ


ΚΩΝΣΤΑΝΤΙΝΟΣ ΣΤΕΦΑΝΟΠΟΥΛΟΣ

Ο ΥΠΟΥΡΓΟΣ ΠΕΡΙΒΑΛΛΟΝΤΟΣ, ΧΩΡΟΤΑΞΙΑΣ ΚΑΙ ΔΗΜ. ΕΡΓΩΝ

ΚΩΣΤΑΣ ΛΑΛΙΩΤΗΣ

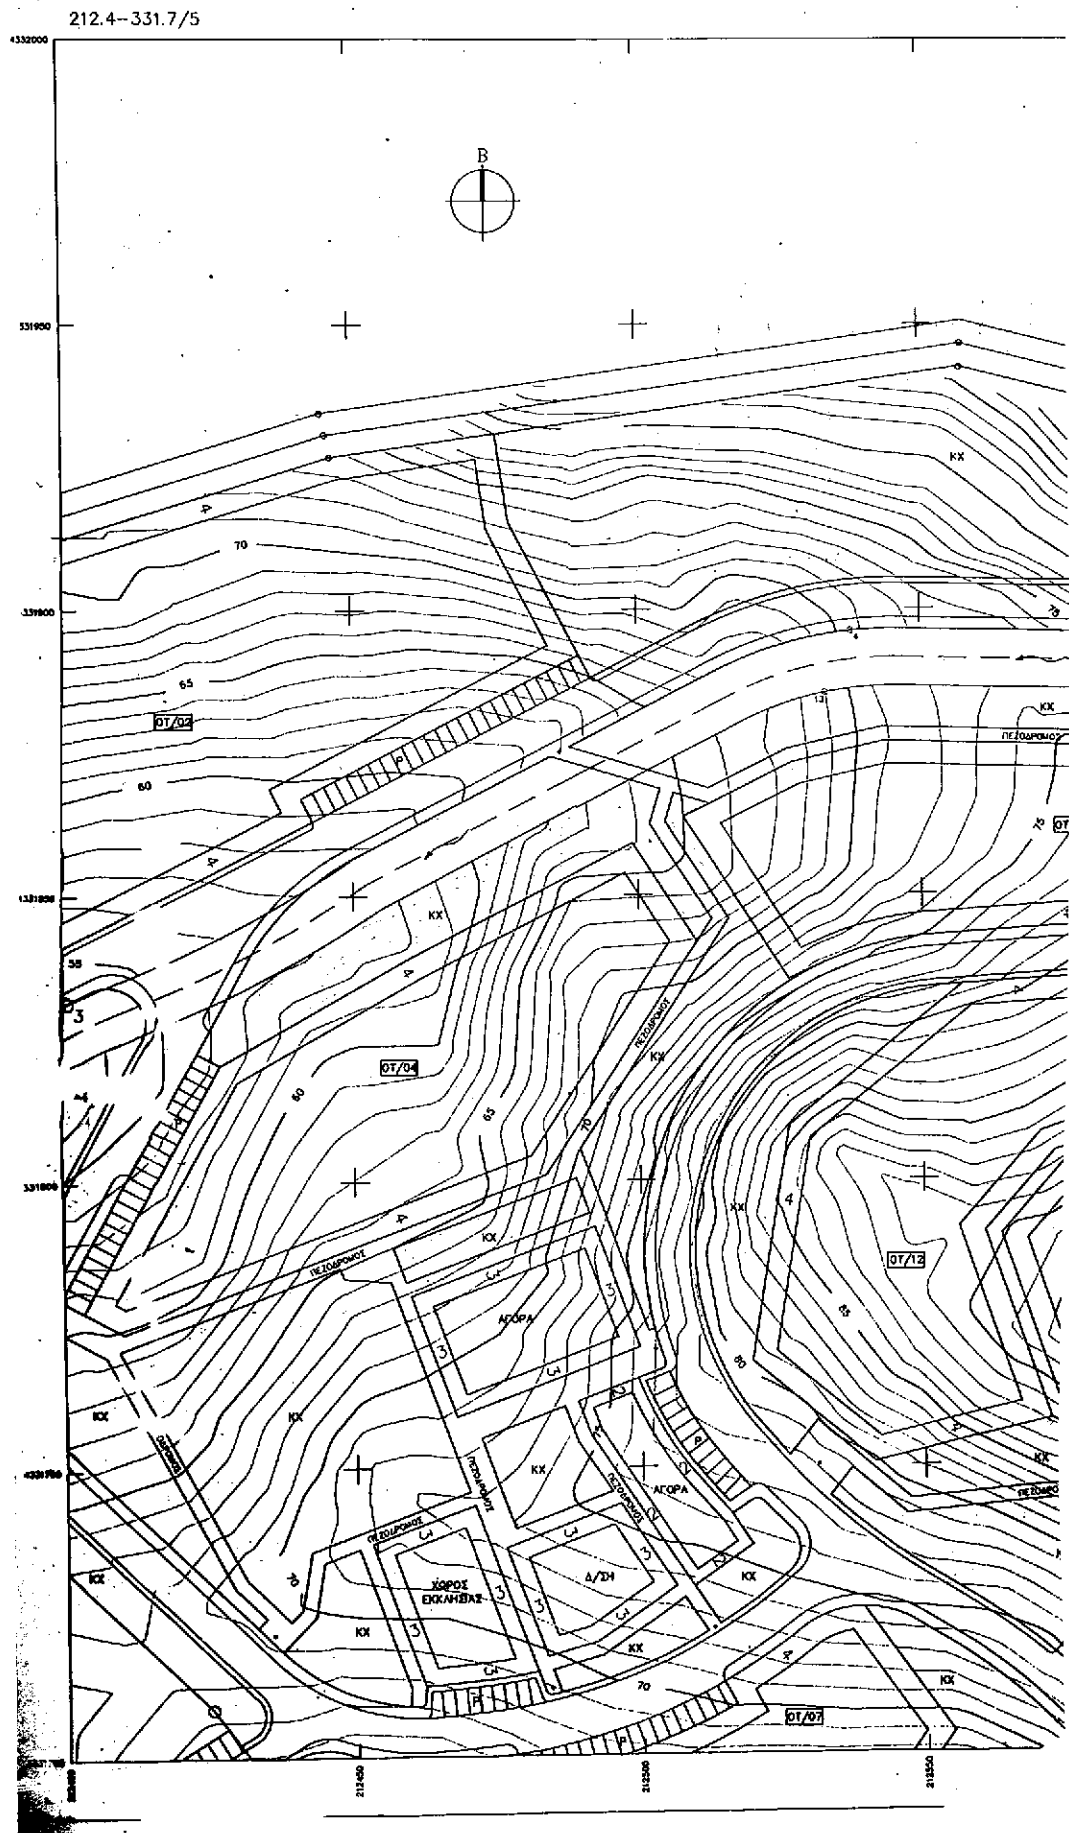

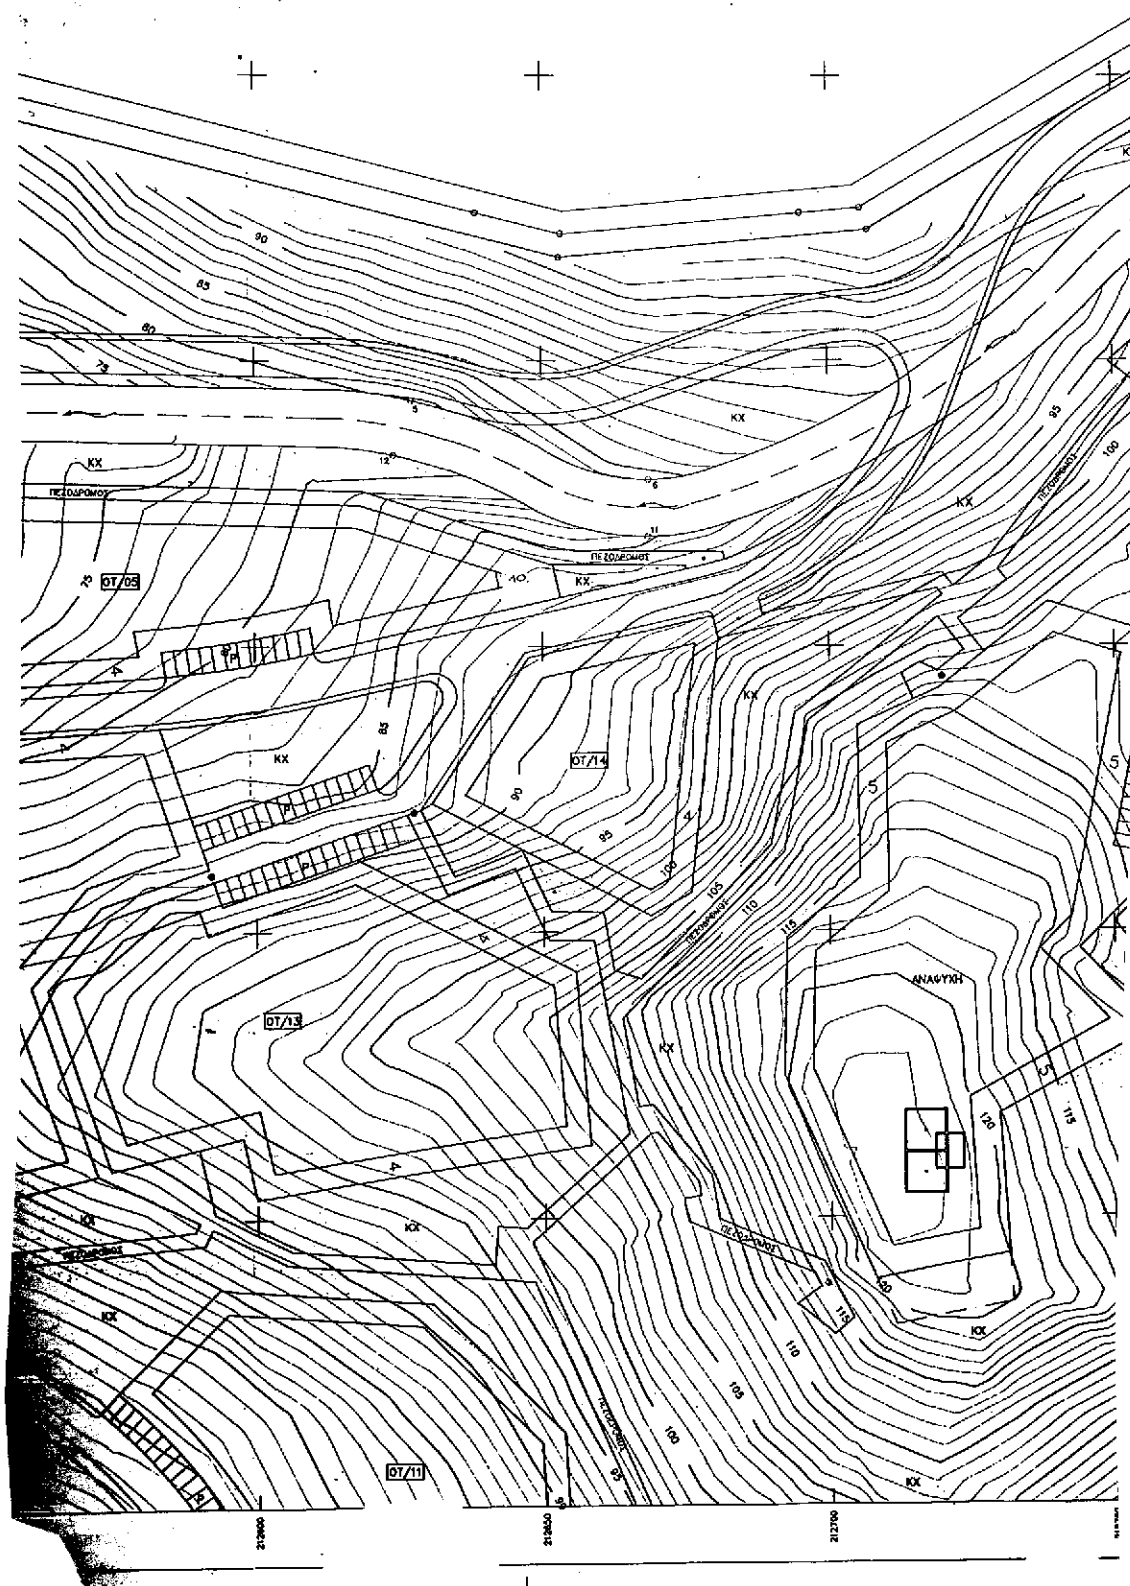

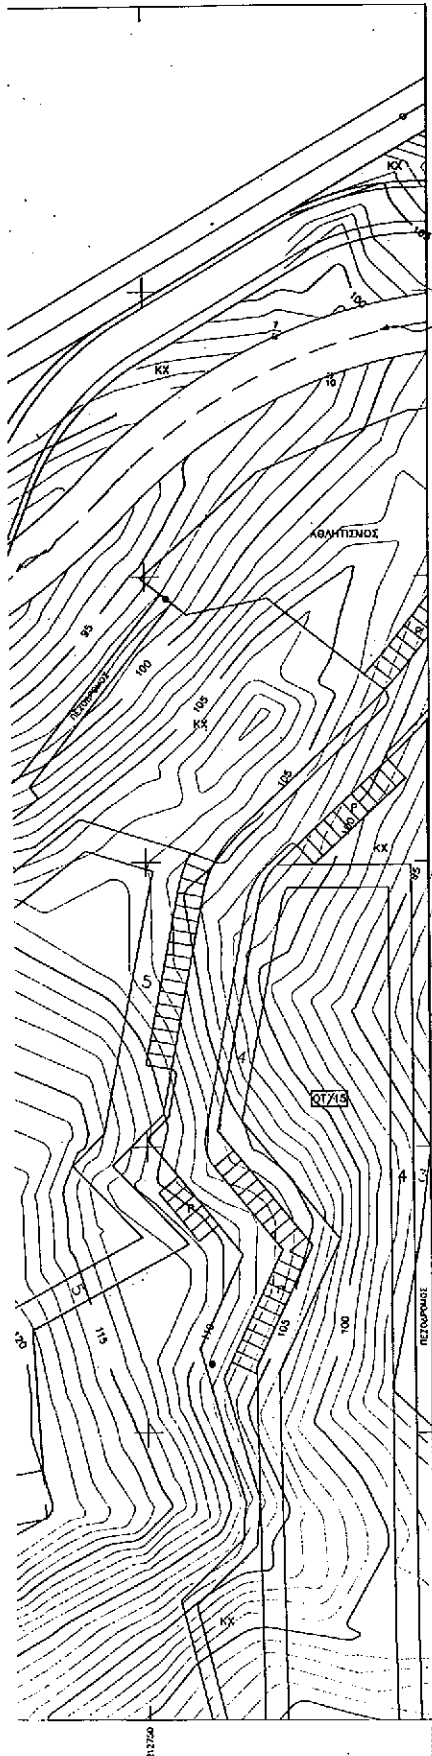

ΥΠΟΥΡΓΕΙΟ
ΠΕΡΙΒΑΛΛΟΝΤΟΣ, ΧΩΡΟΤΑΞΙΑΣ & ΚΑΤΑΣΤΡΟΦΩΝ

ΥΠΟΥΡΓΕΙΟ
ΠΕΡΙΒΑΛΛΟΝΤΟΣ, ΧΩΡΟΤΑΞΙΑΣ & ΚΑΤΑΣΤΡΟΦΩΝ
ΑΡΙΘ. ΠΡΑΞΕΩΣ Γ. 25130/99
ΚΟΙΝΑ 2. Δεκεμβρίου 1999.
ΔΙΝΕΤΑΙ
ΓΕΩ. ΑΡΧΙΤΕΚΤΟΝΙΚΟΣ

Αρ. Παν. 247/99
6.1. 6

ΟΙΚΙΣΜΟΣ ΜΗΧΑΝΙΚΩΝ ΗΠΕΙΡΟΥ 'ΦΡΑΪΣΛΑ'

(ΚΟΙΝΟΤΗΤΑ ΚΑΝΟΝΙΣΜΟΥ ΝΟΜΟΥ ΠΡΕΒΕΖΗΣ)


ΕΣΗΜΕΡΟ ΤΥΠΟΓΡΑΦΕΙΟ
Για τεχνικούς λόγους στο σχεδιαστικό
έργο συμπεριλήφθη κατά προσέγγιση 1/1000


ΠΟΛΕΟΔΟΜΙΚΟ ΣΧΕΔΙΟ


ΚΛΙΜΑΚΑ 1:500

ΑΡ. ΦΥΛΛΟΥ 212.4-331.7/5

Ο ΜΕΛΕΤΗΤΗΣ
ΒΑΣΙΛΗΣ ΧΑΡΙΣΗΣ
ΑΡΧΙΤΕΚΤΟΝ-ΠΟΛΕΟΔΟΜΟΣ
ΜΑΙΟΣ 1996

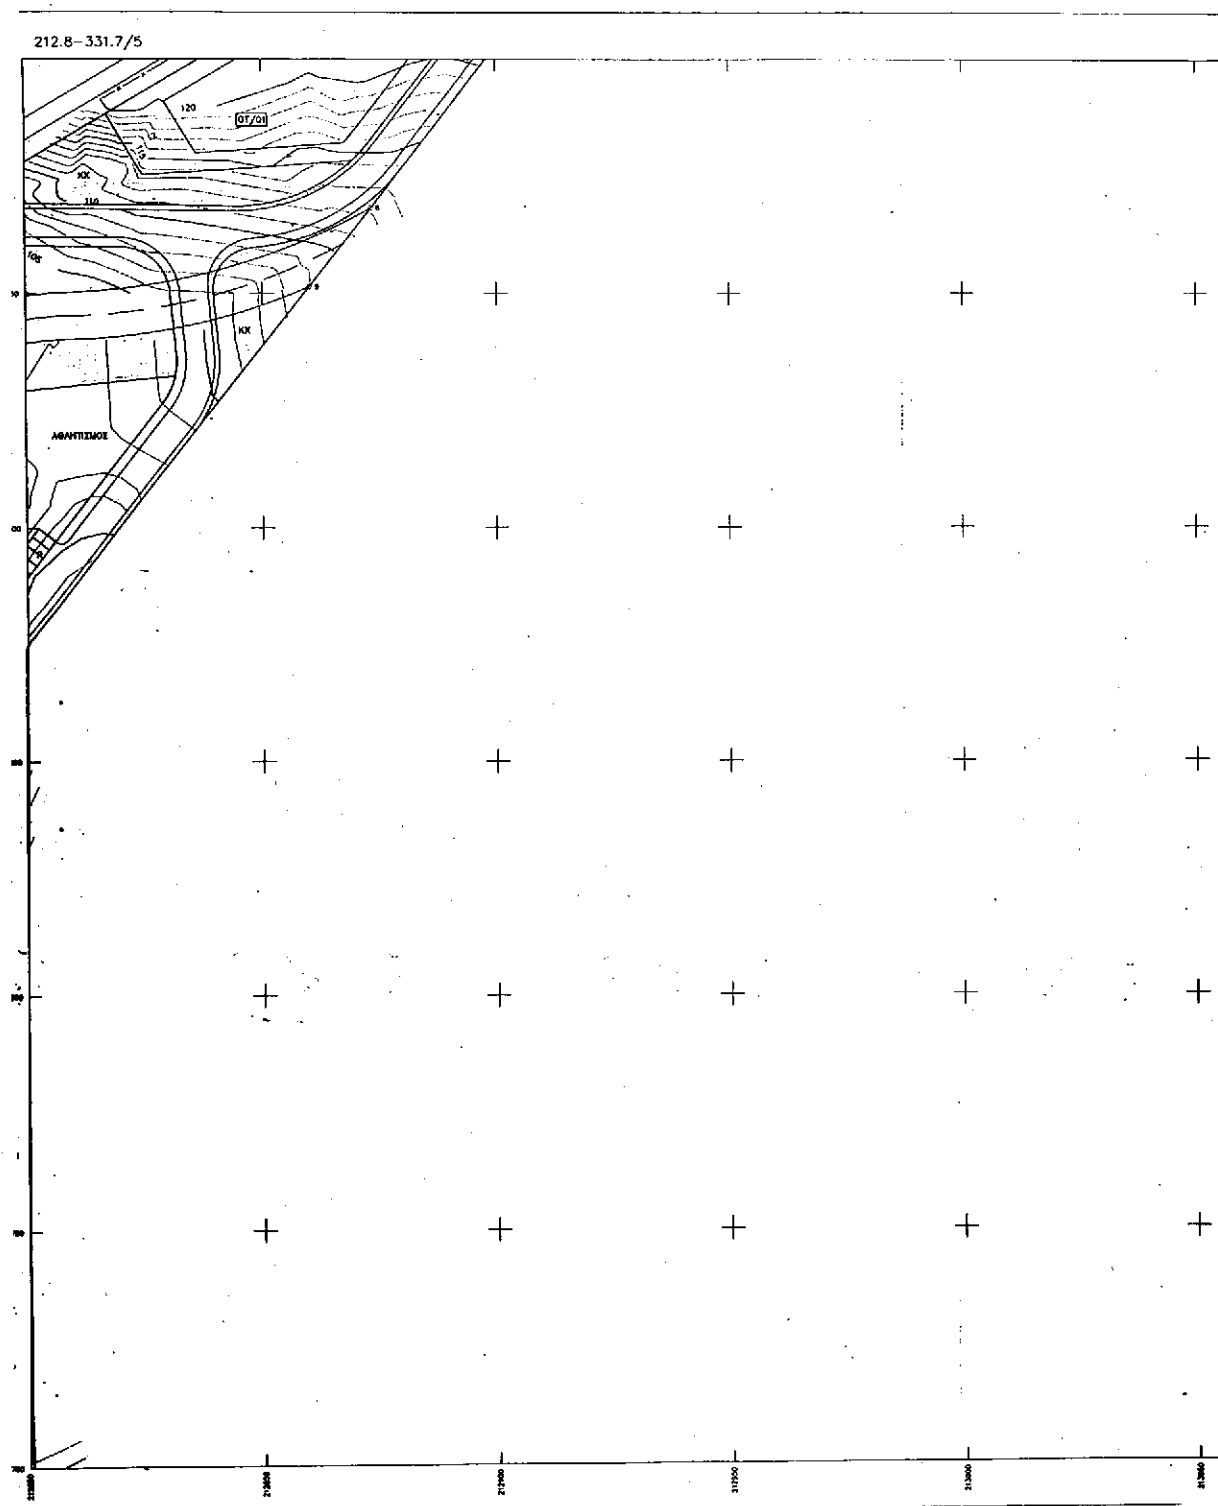

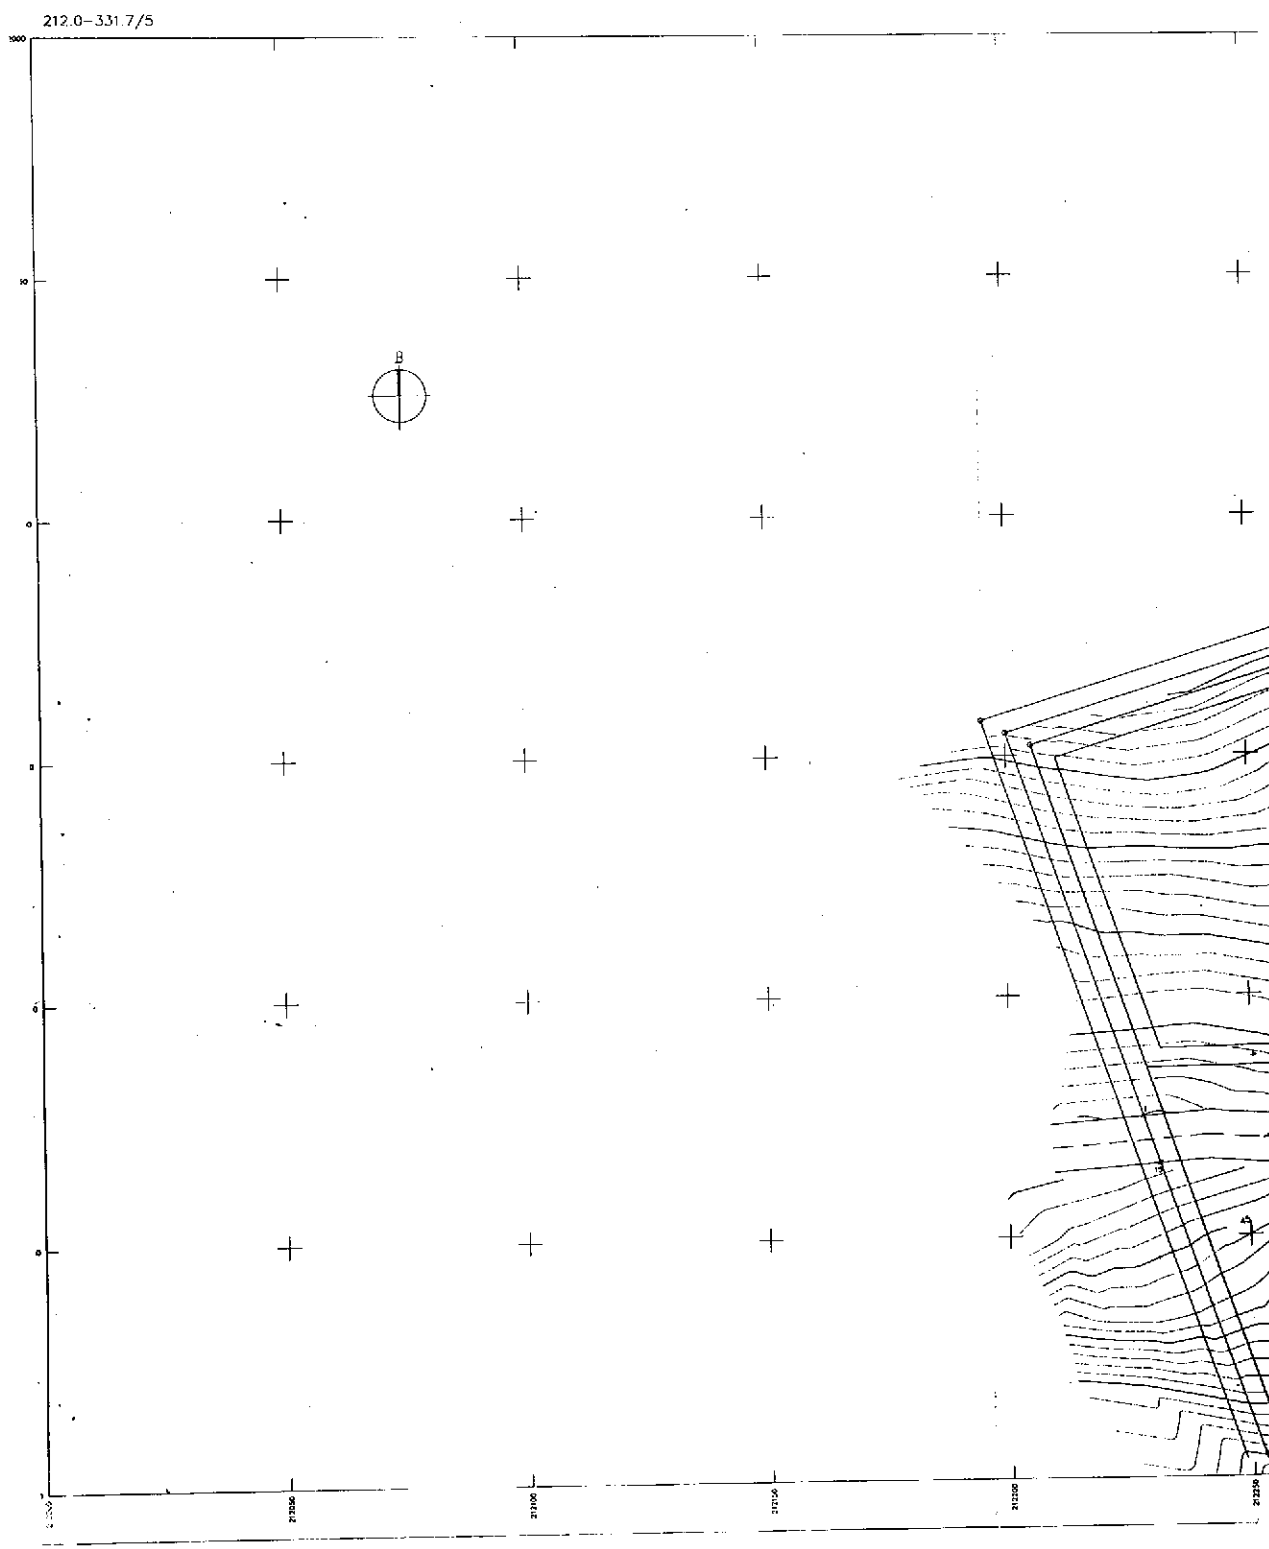

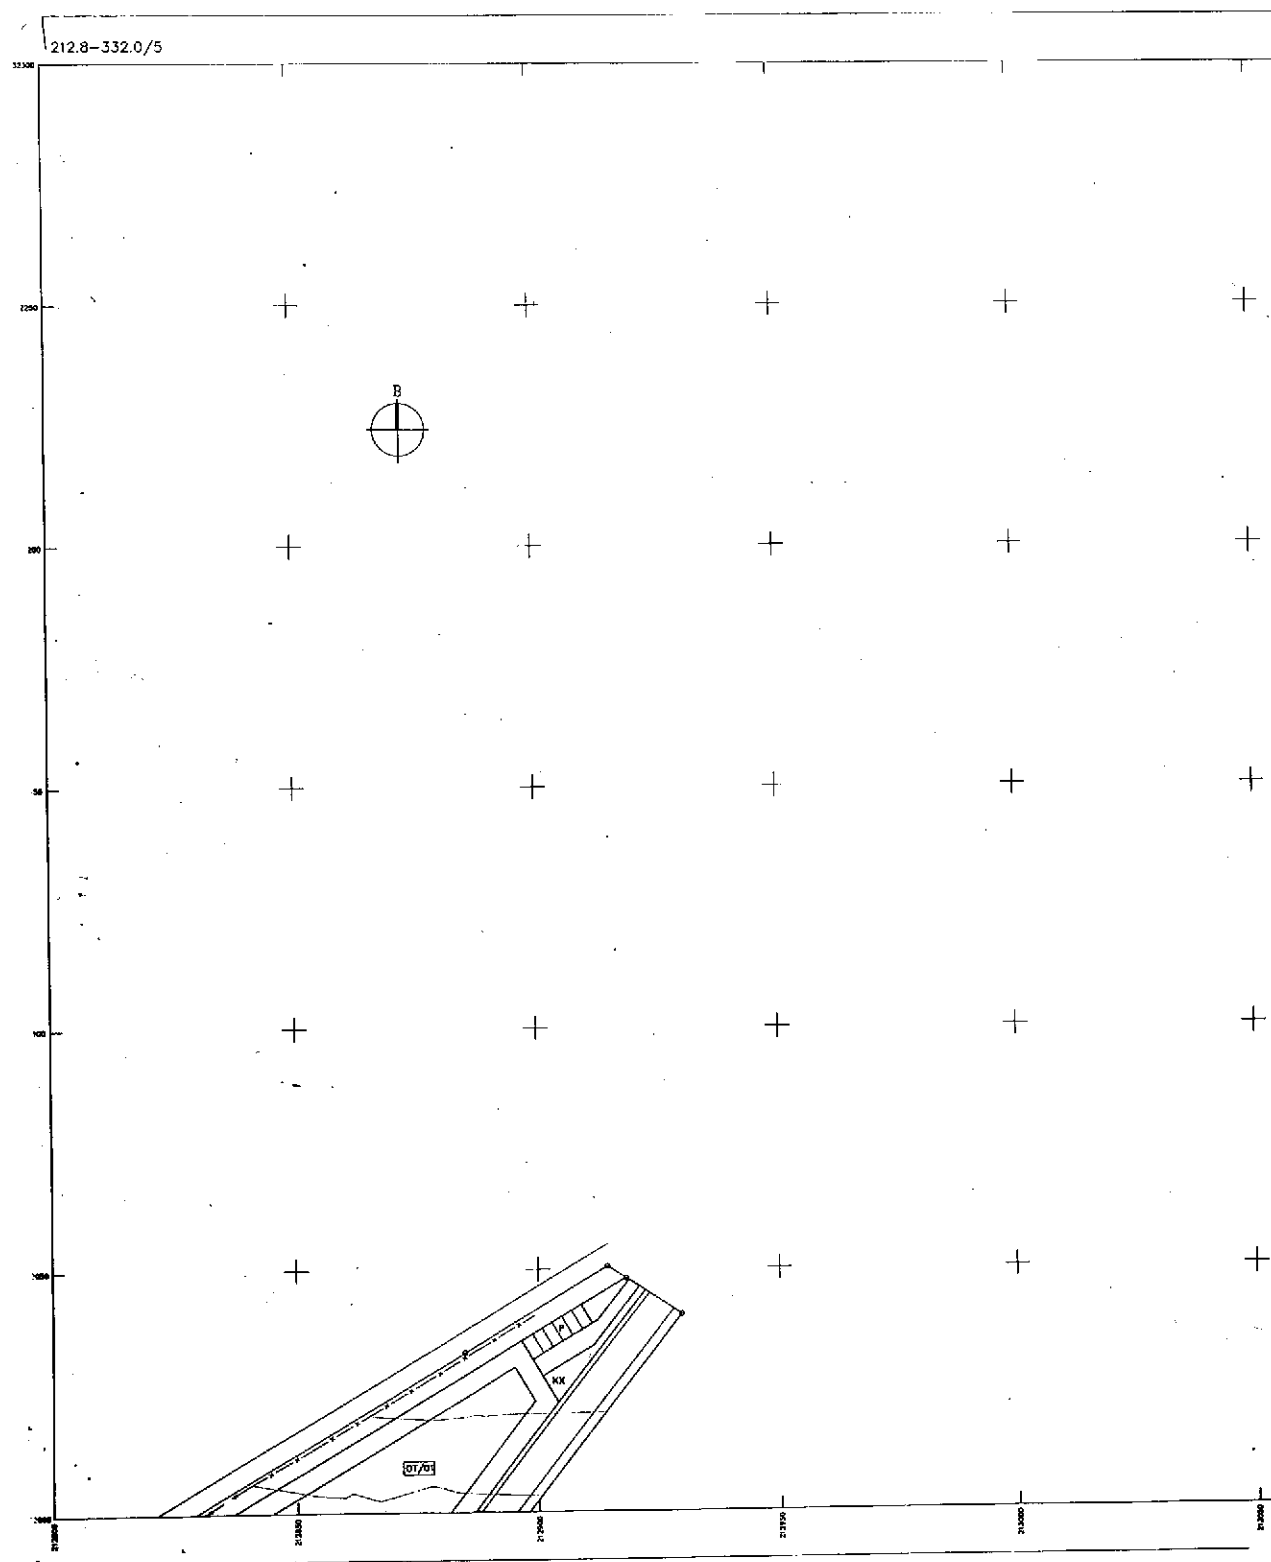

ΥΠΟΥΡΓΕΙΟ









Ap. Pos. 247/99
b x 6

6x 6

ΟΙΚΙΣΜΟΣ ΜΗΧΑΝΙΚΩΝ ΗΠΕΙΡΟΥ
'ΦΡΑΞΥΛΑ'


(ΚΟΙΝΟΤΗΤΑ ΚΑΝΑΛΙΟΥ ΝΟΜΟΥ ΠΡΕΒΕΖΗΣ)

ΕΛΛΗΝΙΚΗ ΔΗΜΟΚΡΑΤΙΑ


ΠΟΛΕΟΔΟΜΙΚΟ ΣΧΕΔΙΟ
ΚΑΙΜΑΚΑ 1:500


ΑΡ. ΦΥΛΛΟΥ 212.8-332.0/5

Ο ΜΕΛΕΤΗΤΗΣ:
ΒΑΣΙΛΗΣ ΧΑΡΙΣΗΣ
ΑΡΧΙΤΕΚΤΩΝ-ΠΟΛΕΟΔΟΜΟΣ
ΜΑΙΟΣ 1996

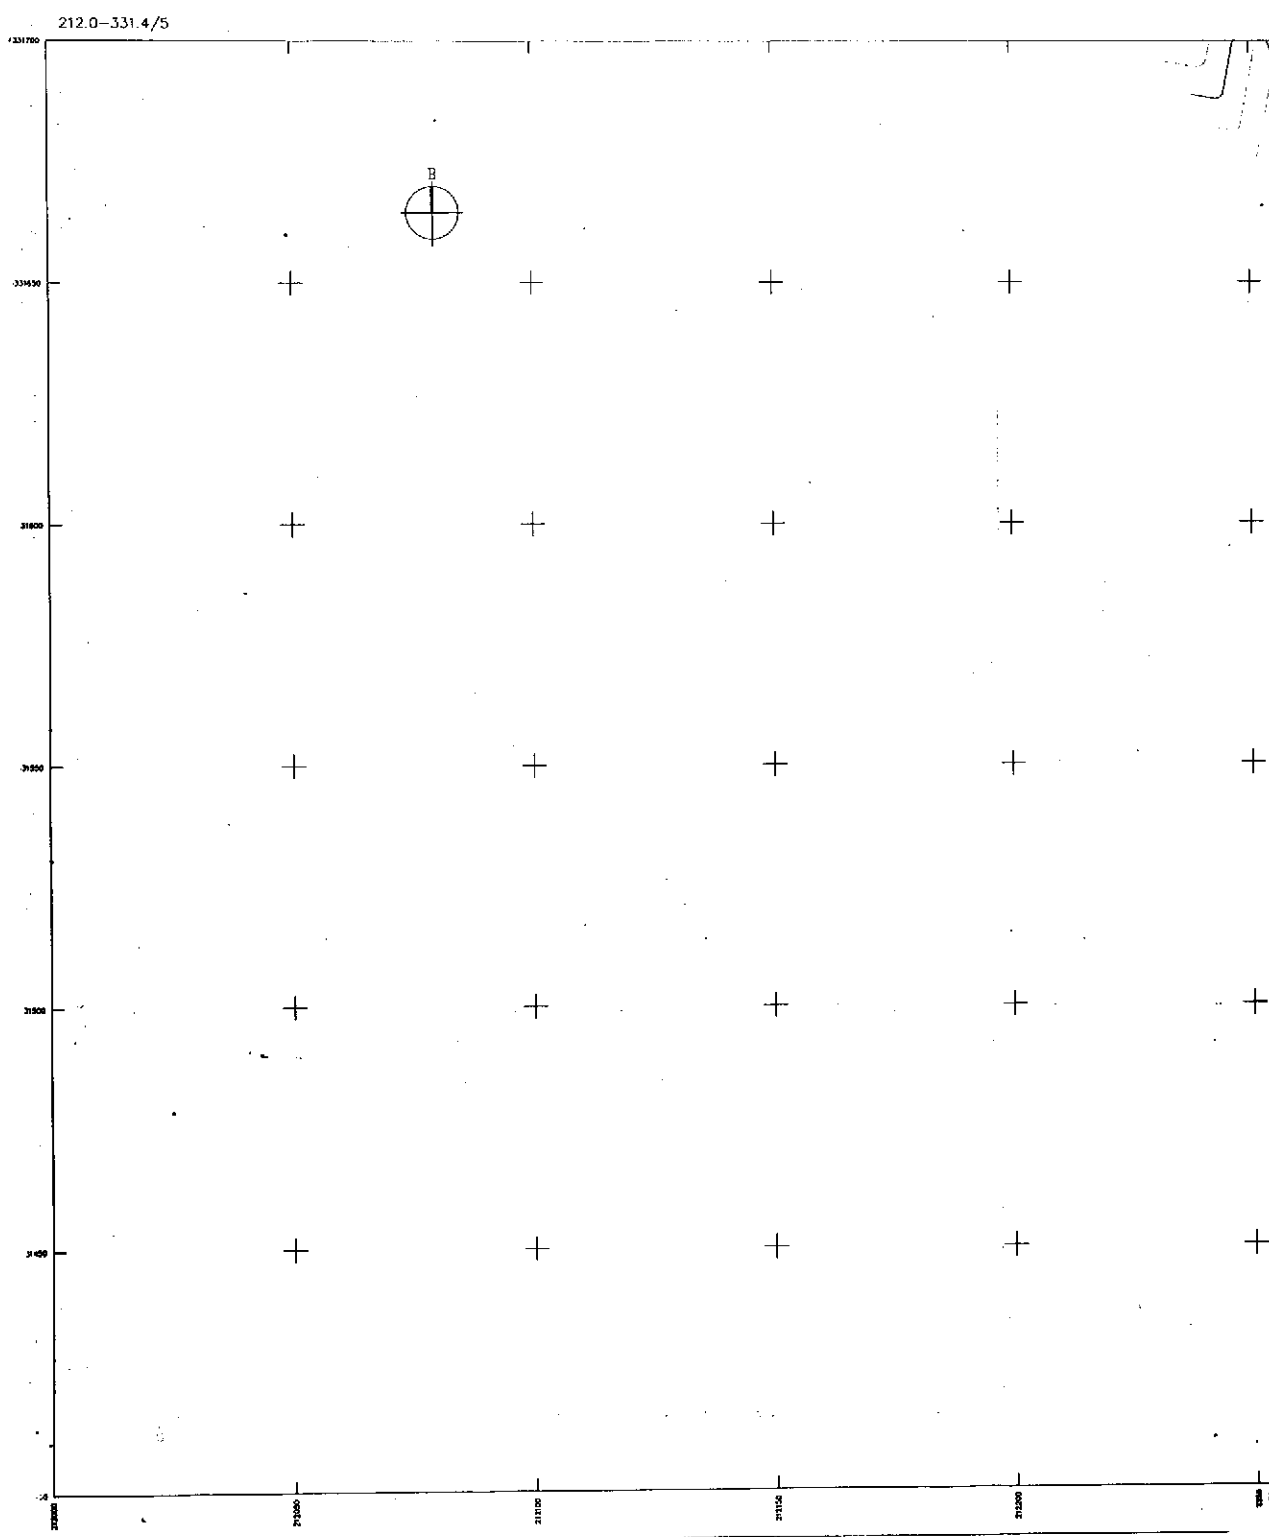

212.4-331.4/5

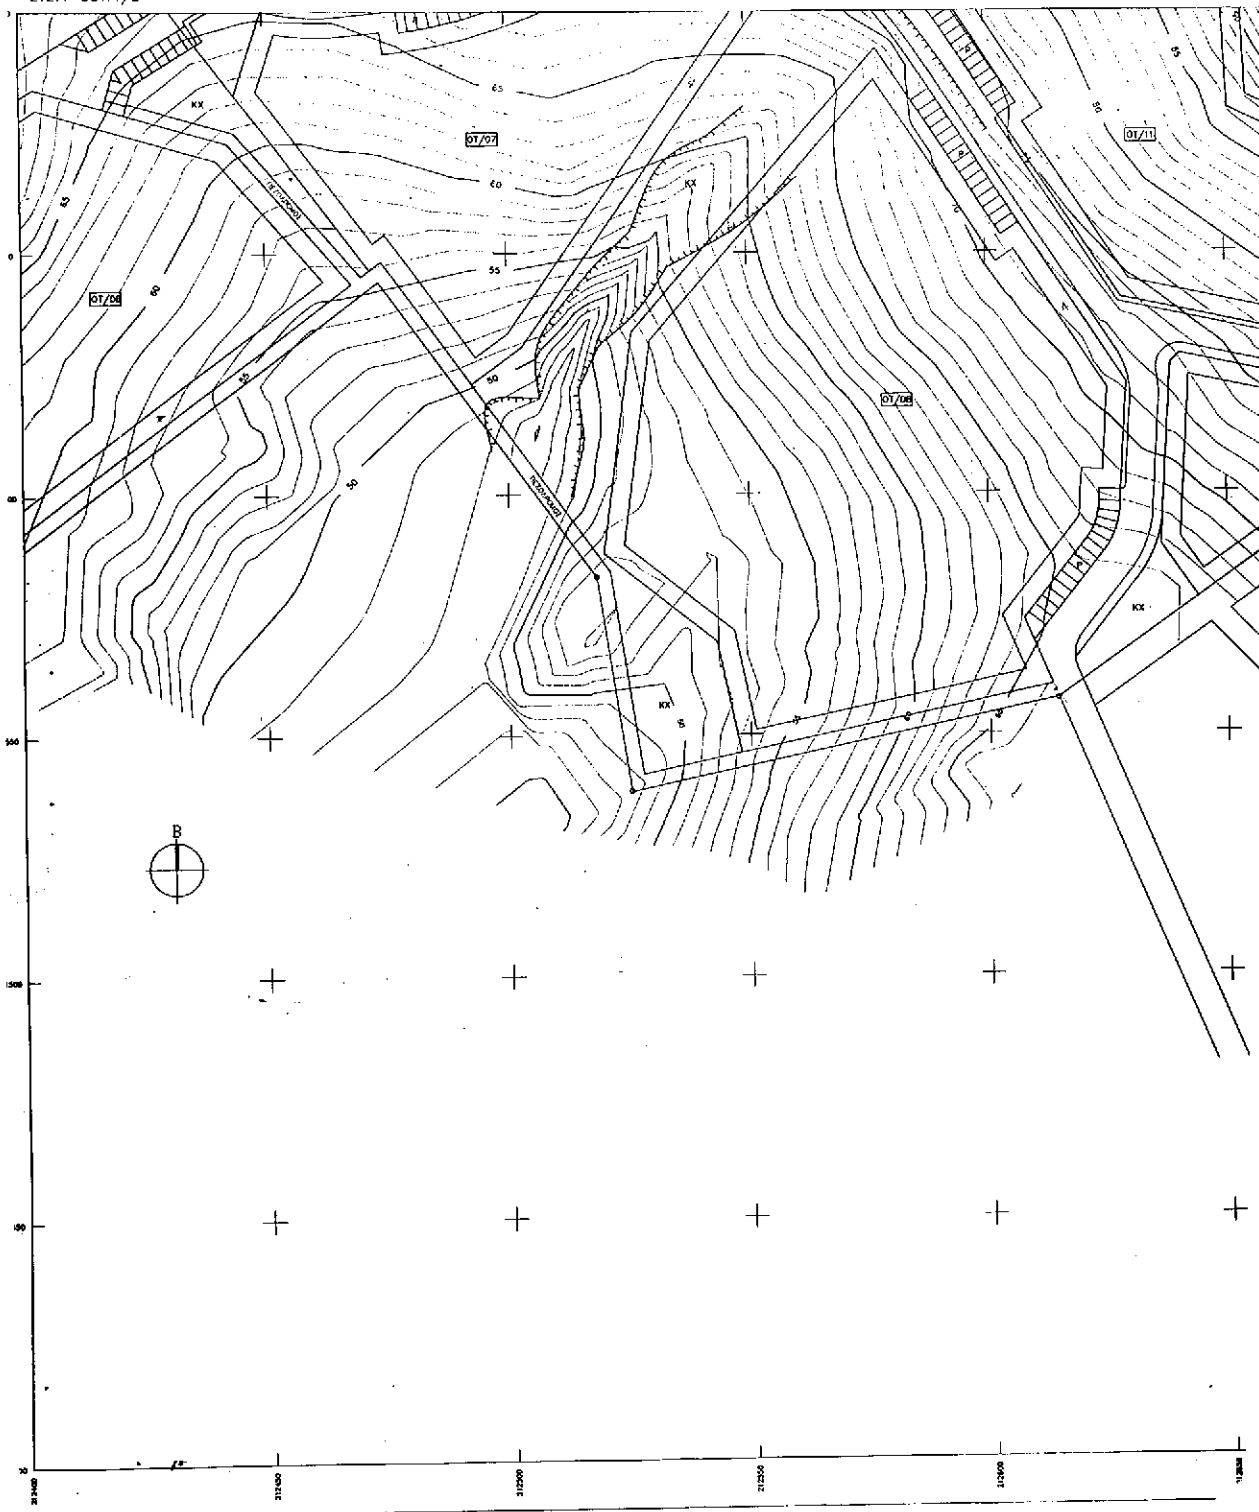

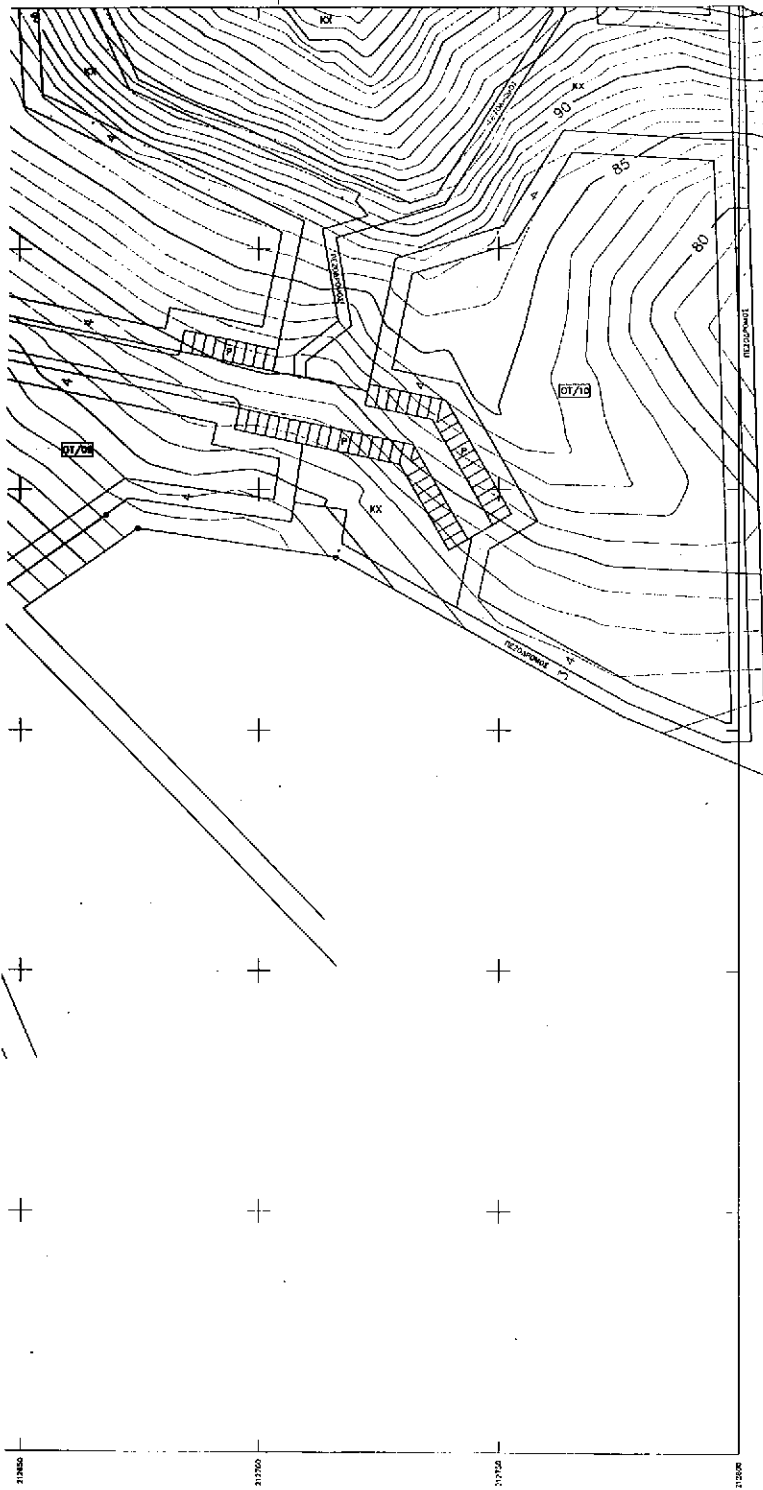

ΥΠΟΥΡΓΕΙΟ
ΣΥΓΧΡΟΝΙΣΜΟΥ ΣΥΣΤΗΜΑΤΟΣ ΚΑΙ ΔΙΑΧΕΙΡΙΣΗΣ

ΣΥΝΤΑΚΤΗΣ
ΔΙΕΥΘΥΝΤΗΣ

ΕΛΛΗΝΙΚΗ ΔΗΜΟΚΡΑΤΙΑ
ΥΠΟΥΡΓΕΙΟ ΠΕΡΙΒΑΛΛΟΝΤΟΣ ΚΑΙ ΧΩΡΟΤΑΞΙΑΣ
ΓΕΝ. ΔΙΕΥΘΥΝΣΗ ΧΩΡΟΤΑΞΙΑΣ ΚΑΙ ΚΤΙΣΜΑΤΟΣ
ΔΙΕΥΘΥΝΣΗ ΕΚΤΕΛΕΣΗΣ ΕΡΓΩΝ
Τμήμα ΕΚΤΕΛΕΣΗΣ ΕΡΓΩΝ
Αρ. Πρωτ. 247/99
28.6.99

ΟΙΚΙΣΜΟΣ ΜΗΧΑΝΙΚΩΝ ΗΠΕΙΡΟΥ 'ΦΡΑΣΥΛΑ'

(ΚΟΙΝΟΤΗΤΑ ΚΑΝΑΛΟΥ ΝΟΜΟΥ ΠΡΕΒΕΖΗΣ)

ΕΛΛΗΝΙΚΗ ΔΗΜΟΚΡΑΤΙΑ
ΥΠΟΥΡΓΕΙΟ ΠΕΡΙΒΑΛΛΟΝΤΟΣ ΚΑΙ ΧΩΡΟΤΑΞΙΑΣ
ΓΕΝ. ΔΙΕΥΘΥΝΣΗ ΧΩΡΟΤΑΞΙΑΣ ΚΑΙ ΚΤΙΣΜΑΤΟΣ
ΔΙΕΥΘΥΝΣΗ ΕΚΤΕΛΕΣΗΣ ΕΡΓΩΝ
Τμήμα ΕΚΤΕΛΕΣΗΣ ΕΡΓΩΝ

ΠΟΛΕΟΔΟΜΙΚΟ ΣΧΕΔΙΟ
ΚΛΙΜΑΚΑ 1:500

ΑΡ. ΦΥΛΛΟΥ 212.4-331.4/5

Ο ΜΕΛΕΤΗΤΗΣ
ΒΑΣΙΛΗΣ ΧΑΡΙΣΗΣ
ΑΡΧΙΤΕΚΤΩΝ-ΠΟΛΕΟΔΟΜΟΣ
ΜΑΙΟΣ 1996

ΕΘΝΙΚΟ ΤΥΠΟΓΡΑΦΕΙΟ**ΕΦΗΜΕΡΙΔΑ ΤΗΣ ΚΥΒΕΡΝΗΣΕΩΣ**

ΚΑΠΟΔΙΣΤΡΙΟΥ 34 * ΑΘΗΝΑ 104 32 * TELEX 223211 YPET GR * FAX 52 34 312

ΗΛΕΚΤΡΟΝΙΚΗ ΔΙΕΥΘΥΝΣΗ: <http://www.et.gr>e-mail: webmaster@et.gr**ΥΠΗΡΕΣΙΕΣ ΕΞΥΠΗΡΕΤΗΣΗΣ ΠΟΛΙΤΩΝ**

ΚΕΝΤΡΙΚΗ ΥΠΗΡΕΣΙΑ Σολωμού 51		ΠΕΡΙΦΕΡΕΙΑΚΑ ΓΡΑΦΕΙΑ ΠΩΛΗΣΗΣ Φ.Ε.Κ.	
Πληροφορίες δημοσιευμάτων Α.Ε. - Ε.Π.Ε.	5225 761 - 5230 841	ΘΕΣΣΑΛΟΝΙΚΗ - Βασ. Όλγας 227 - Τ.Κ. 54100	(031) 423 956
Πληροφορίες δημοσιευμάτων λοιπών Φ.Ε.Κ.	5225 713 - 5249 547	ΠΕΙΡΑΙΑΣ - Νικήτα 6-8 Τ.Κ. 185 31	4135 228
Πώληση Φ.Ε.Κ.	5239 762	ΠΑΤΡΑ - Κορίνθου 327 - Τ.Κ. 262 23	(061) 6381 100
Φωτοαντίγραφα παλαιών Φ.Ε.Κ.	5248 141		
Βιβλιοθήκη παλαιών Φ.Ε.Κ.	5248 188	ΙΩΑΝΝΙΝΑ - Διοικητήριο Τ.Κ. 450 44	(0651) 87215
Οδηγίες για δημοσιεύματα Α.Ε. - Ε.Π.Ε.	5248 785	ΚΟΜΟΤΗΝΗ - Δημοκρατίας 1 Τ.Κ. 691 00	(0631) 22 858
Εγγραφή Συνδρομητών Φ.Ε.Κ. και αποστολή Φ.Ε.Κ.	5248 320	ΛΑΡΙΣΑ - Διοικητήριο Τ.Κ. 411 10	(041) 597449
		ΚΕΡΚΥΡΑ - Σαμαρά 13 Τ.Κ. 491 00	(0661) 89 127 / 89 120
		ΗΡΑΚΛΕΙΟ - Πλ. Ελευθερίας 1, Τ.Κ. 711 10	(081) 396 223
		ΛΕΣΒΟΣ - Πλ. Κωνσταντινουπόλεως Τ.Κ. 811 00 Μυτιλήνη	(0251) 46 888 / 47 533

ΤΙΜΗ ΠΩΛΗΣΗΣ ΦΥΛΛΩΝ ΕΦΗΜΕΡΙΔΟΣ ΤΗΣ ΚΥΒΕΡΝΗΣΕΩΣ

- Για τα ΦΕΚ από 1 μέχρι 8 σελίδες 200 δρχ.
- Για τα ΦΕΚ από 8 σελίδες και πάνω η τιμή πώλησης κάθε φύλλου (8σέλιδο ή μέρους αυτού) προσαυξάνεται κατά 100 δρχ. ανά 8σέλιδο ή μέρος αυτού.
- Για τα ΦΕΚ του Τεύχους Προκηρύξεων Α.Σ.Ε.Π. ανεξαρτήτως αριθμού σελίδων δρχ. 100. (Σε περίπτωση Πανελλήνιου Διαγωνισμού η τιμή θα προσαυξάνεται κατά δρχ. 100 ανά 8σέλιδο ή μέρος αυτού).

ΕΤΗΣΙΕΣ ΣΥΝΔΡΟΜΕΣ Φ.Ε.Κ.

Τεύχος	Κ.Α.Ε. Προϋπολογισμού 2531	Κ.Α.Ε. εσόδου υπέρ ΤΑΠΕΤ 3512
Α' (Νόμοι, Π.Δ., Συμβάσεις κ.λπ.)	60.000 δρχ.	3.000 δρχ.
Β' (Υπουργικές αποφάσεις κ.λπ.)	70.000 »	3.500 »
Γ' (Διορισμοί, απολύσεις κ.λπ. Δημ. Υπαλλήλων)	15.000 »	750 »
Δ' (Απαλλοτριώσεις, πολεοδομία κ.λπ.)	70.000 »	3.500 »
Αναπτυξιακών Πράξεων (Τ.Α.Π.Σ.)	30.000 »	1.500 »
Ν.Π.Δ.Δ. (Διορισμοί κ.λπ. προσωπικού Ν.Π.Δ.Δ.)	15.000 »	750 »
Παράρτημα (Προκηρύξεις θέσεων ΔΕΠ κ.τ.λ.)	5.000 »	250 »
Δελτίο Βιομηχανικής Ιδιοκτησίας (Δ.Ε.Β.Ι.)	10.000 »	500 »
Ανωτάτου Ειδικού Δικαστηρίου (Α.Ε.Δ.)	3.000 »	150 »
Προκηρύξεων Α.Σ.Ε.Π.	10.000 »	500 »
Ανωνύμων Εταιρειών Ε.Π.Ε.	300.000 »	15.000 »
Διακηρύξεων Δημοσίων Συμβάσεων (Δ.Δ.Σ.)	50.000 »	2.500 »
ΓΙΑ ΟΛΑ ΤΑ ΤΕΥΧΗ ΕΚΤΟΣ Α.Ε. & Ε.Π.Ε.	300.000 »	15.000 »

- * Οι συνδρομές του εσωτερικού προπληρώνονται στα Δημόσια Ταμεία που δίνουν αποδεικτικό είσπραξης (διπλότυπο) το οποίο με τη φροντίδα του ενδιαφερομένου πρέπει να στέλνεται στην Υπηρεσία του Εθνικού Τυπογραφείου.
- * Οι συνδρομές του εξωτερικού επιβαρύνονται με το διπλάσιο των ανωτέρω τιμών.
- * Η πληρωμή του υπέρ ΤΑΠΕΤ ποσού που αντιστοιχεί σε συνδρομές, εισπράττεται από τα Δημόσια Ταμεία.
- * Οι συνδρομητές του εξωτερικού μπορούν να στέλνουν το ποσό του ΤΑΠΕΤ μαζί με το ποσό της συνδρομής.
- * Οι Νομαρχιακές Αυτοδιοικήσεις, οι Δήμοι, οι Κοινότητες ως και οι επιχειρήσεις αυτών πληρώνουν το μισό χρηματικό ποσό της συνδρομής και ολόκληρο το ποσό υπέρ του ΤΑΠΕΤ.
- * Η συνδρομή ισχύει για ένα χρόνο, που αρχίζει την 1η Ιανουαρίου και λήγει την 31η Δεκεμβρίου του ίδιου χρόνου. Δεν εγγράφονται συνδρομητές για μικρότερο χρονικό διάστημα.
- * Η εγγραφή ή ανανέωση της συνδρομής πραγματοποιείται το αργότερο μέχρι τον Μάρτιο κάθε έτους.
- * Αντίγραφα διπλοτύπων, ταχυδρομικές επιταγές και χρηματικά γραμμάτια δεν γίνονται δεκτά.

Οι υπηρεσίες εξυπηρέτησης των πολιτών λειτουργούν καθημερινά από 08.00' έως 13.00'**ΑΠΟ ΤΟ ΕΘΝΙΚΟ ΤΥΠΟΓΡΑΦΕΙΟ**