



ΕΦΗΜΕΡΙΣ ΤΗΣ ΚΥΒΕΡΝΗΣΕΩΣ

ΤΗΣ ΕΛΛΗΝΙΚΗΣ ΔΗΜΟΚΡΑΤΙΑΣ

ΤΕΥΧΟΣ ΤΕΤΑΡΤΟ

Αρ. Φύλλου 81

17 Φεβρουαρίου 2000

ΑΠΟΦΑΣΕΙΣ

Αριθ. 1002410/127/B0010

Καθορισμός των ορίων του αιγιαλού και δημιουργία ζώνης παραλίας στη θέση Από Βασιλική Στυλίδας έως Αγ. Κήρυκο Δήμου Στυλίδας Ν. Φθιώτιδος.

Ο ΥΠΟΥΡΓΟΣ ΟΙΚΟΝΟΜΙΚΩΝ

Έχοντας υπόψη:

1. Τις διατάξεις του Π.Δ. 551/88 «Οργάνωση Νομαρχιών - Οργάνωση Οικονομικών Υπηρεσιών» (ΦΕΚ 259 τ.Α'), όπως τροποποιήθηκε και ισχύει.

2. Τις διατάξεις του άρθρου 100 του Π.Δ. 284/88 «περί Οργανισμού Υπουργείου Οικονομικών».

3. Τις διατάξεις του Ν.2218/1994 «περί ίδρυσης Νομαρχιακής Αυτοδιοίκησης κ.λπ. (ΦΕΚ 90 τ.Α'), όπως τροποποιήθηκε συμπληρώθηκε και ισχύει.

4. Τις διατάξεις του άρθρου 14 του Ν.2399/96 «Υλοποίηση της εισοδηματικής πολιτικής έτους 1996 για μισθούς και συντάξεις και άλλες διατάξεις (ΦΕΚ 90 τ.Α'), με το οποίο καταργήθηκαν οι θέσεις των Περιφερειακών Διευθυντών και οι αρμοδιότητές τους περιήλθαν στο Γενικό Γραμματέα Περιφέρειας.

5. Τις διατάξεις των παρ. 2 και 6 του άρθρου 1 Ν.2503/97 Διοίκηση Οργάνωση, Στελέχωση της Περιφέρειας, ρύθμιση θεμάτων για την Τοπική Αυτοδιοίκηση και άλλες διατάξεις (ΦΕΚ 107 τ.Α'), σύμφωνα με τις οποίες οι Περιφερειακές Υπηρεσίες του Υπουργείου Οικονομικών, που συγκροτούσαν την Περιφερειακή Διοίκηση του Νομού ή Νομαρχίας δεν υπήχθησαν στην ενιαία οργανική μονάδα της Περιφέρειας ούτε καταργήθηκαν, αλλά αποτελούν από 1.9.97 Υπηρεσίες του Υπουργείου Οικονομικών.

6. Το αριθ. 28975/31.7.97 έγγραφο της Δ/σης Διοίκησης του Υπ. Εσωτερικών Δημ. Διοίκησης και Αποκέντρωσης, σύμφωνα με το οποίο οι αρμοδιότητες του Γενικού Γραμματέα της Περιφέρειας σε θέματα Υπηρεσιών του Υπ. Οικονομικών μεταφέρονται από 1.9.97 στον Υπουργό Οικονομικών.

7. Την υπ' αρ. 1107147/1239/0006Α74.10.96 (ΦΕΚ 922/τ.Β' 77.10.96) κοινή Απόφαση του Πρωθυπουργού και Υπουργού Οικονομικών «περί ανάθεσης αρμοδιοτήτων του Υπουργού Οικ/κών στους Υφυπουργούς».

8. Την αριθ. 1087903/1481/0006Β/ΠΟΛ 1233/28.8.97 απόφαση του Υπουργού Οικονομικών «περί μεταβίβασης αρμοδιοτήτων του Υπουργού Οικονομικών στους Προϊσταμένους των Περιφερειακών Υπηρεσιών του Υπ. Οικονομικών πλην Γ.Λ.Κ. και Γ.Χ.Κ.».

9. Τις διατάξεις των άρθρων 1 μέχρι και 7 του Α.Ν. 2344/40 «περί αιγιαλού και παραλίας, όπως τροποποιήθηκαν και συμπληρώθηκαν με τις διατάξεις: α) του άρθρου 13 του Ν. 1078/1980 και β) του άρθρου 23 του Ν. 1337/1983.

10. Την αριθ. 1002298/33/Α0006/8.1.97 απόφαση του Υφυπουργού Οικονομικών περί μεταβίβασης αρμοδιοτήτων στους Γενικό Γραμματέα κλπ.

11. Την από 20.7.99 έκθεση Επιτροπής καθορισμού των ορίων αιγιαλού & παραλίας & θέσεων αμμοληψίας, που καθόρισε τα όρια του αιγιαλού & της παραλίας στη θέση από Βασιλική Στυλίδας έως Αγ. Κήρυκο Στυλίδας του Δήμου Στυλίδας Ν. Φθιώτιδας & το από Φεβρουαρίου 1999 τοπογραφικό διάγραμμα σε 2 πινακίδες, με κλίμακα 1:500 που συντάχθηκε από τους τοπογράφους μηχανικούς Σ. Πατσιούρα & Σ. Ζαχαρόπουλο & ελέγχθηκε για την ακρίβεια της αποτύπωσης την 30.6.1999 από τον Β. Γκαζώνη μηχανικό και θεωρήθηκε την 7.7.1999 από τον Προϊστάμενο Π. Συμορφόπουλο, Πολιτικό Μηχανικό της ΤΥΔΚ Νομού Φθιώτιδας και συνοδεύει την έκθεση της προαναφερόμενης Επιτροπής.

12. Την σύμφωνη γνώμη του Γενικού Επιτελείου Ναυτικού που διατυπώθηκε στο Φ. 544.5/856/99/15.11.99 έγγραφο του, αποφασίζουμε:

1. Επικυρώνουμε την από 20.7.1999 έκθεση επιτροπής καθορισμού των ορίων αιγιαλού & παραλίας και θέσεων αμμοληψίας καθώς και το από Φεβρουαρίου 1999 τοπογραφικό διάγραμμα σε δύο (2) πινακίδες που τη συνοδεύει, το οποίο συντάχθηκε από τους τοπογράφους μηχανικούς Σ. Πατσιούρα και Σ. Ζαχαρόπουλο με κλίμακα 1:500 και ελέγχθηκε για την ακρίβεια της αποτύπωσης την 30.6.1999 από τον Β. Γκαζώνη μηχανικό και θεωρήθηκε την 7.7.1999 από τον Προϊστάμενο Π. Συμορφόπουλο Πολιτικό Μηχανικό της ΤΥΔΚ Νομού Φθιώτιδας επί του οποίου η πιο πάνω Επιτροπή καθόρισε τα όρια του αιγιαλού με κόκκινη συνεχή πολυγωνική γραμμή με στοιχεία 1, 2, 3.....15, 16, 17, 1 τα όρια της παραλίας με κίτρινη συνεχή πολυγωνική γραμμή με στοιχεία 1', 2', 3'.....15', 16', 17', 1' σε απόσταση 10μ. από αυτή του αιγιαλού και με κυανή

συνεχή πολυγωνική γραμμή με στοιχεία 1", 2", 3", 4", 5", 6", 7", 8", & 9", 10", 1" τα όρια του παλαιού αιγιαλού στη θέση από Βασιλική Στυλίδας έως Αγ.Κήρυκο Στυλίδας του Δήμου Στυλίδας Νομού Φθιώτιδας.

Αθήνα, 26 Ιανουαρίου 2000

Με εντολή Υπουργού

Ο Γενικός Γραμματέας

Χ. ΑΛΑΜΑΝΟΣ

**ΕΚΘΕΣΗ ΕΠΙΤΡΟΠΗΣ ΚΑΘΟΡΙΣΜΟΥ ΟΡΙΩΝ ΑΙΓΙΑΛΟΥ
ΚΑΙ ΠΑΡΑΛΙΑΣ ΚΑΙ ΘΕΣΕΩΝ ΑΜΜΟΛΗΨΙΑΣ
(Άρθρο 100 Π.Δ. 284/1988)**

Για τον καθορισμό, για πρώτη φορά, των ορίων του αιγιαλού και της παραλίας στο κτήμα από «Βασιλική Στυλίδας έως Αγ. Κήρυκο Δήμου Στυλίδας Νομού Φθιώτιδας, με ενδιαφερόμενο τις Δ.Τ.Υ.Ν. Φθιώτιδας - Κτηματικής Υπηρεσίας Ν. Φθ/δας όπου πήγαμε σήμερα 20.7.1999, ημέρα Τρίτη οι υπογεγραμμένοι:

1. Μπαρτσιώκας Νικόλαος Εφοριακός, με Α' βαθμό αναπληρωτής Προϊστάμενος Κτημ. Υπηρεσίας Ν. Φθ/δας.

2. Στρωματιάς Γεώργιος, Τοπογράφος Μηχ/κός της Κτημ. Υπηρεσίας Ν. Φθ/δας (Μηχ/κός Δημοσίου).

3. Φτούλης Ιωάννης, Υποπλοίαρχος Λ.Σ. αναπληρωτής του κωλυομένου Λιμενάρχου Στυλίδας, που αποτελούμε την Επιτροπή του άρθρου 100 του Π.Δ. 284/1988 (ΦΕΚ 128 και 165/Α/88), Οργανισμός Υπουργείου Οικονομικών, όπως αυτή συγκροτήθηκε με την με αρ. πρωτ. 1013837/425/0006Α/30.1.98/απόφαση ΥΠ.ΟΙΚ/Δνση Οργ/Τμ. Α και συγκλήθηκε με την Φ.121/1163/13.7.99 πρόσκληση του Προέδρου της, έχοντας δε υπόψη:

1. Το με αρ. πρωτ. Τ.Υ. 5030/28.6.99/έγγραφο Δ.Τ.Υ.Ν. Φθιώτιδας, που ζητείται ο καθορισμός των ορίων του αιγιαλού στην παραπάνω περιοχή.

2. Τα από Φεβρουάριο 1999 2 τοπογραφικά και υψομετρικά διαγράμματα με κλίμακα 1:500 των Τοπ. Μηχ/κών Σ. Πατσούρα και Σ. Ζαχαρόπουλου, που ελέγχθηκαν την 30.6.1999 για την ακρίβεια της αποτύπωσης από τον Βίκτωρ Γκαζώνη Εργ. Τοπογράφο την Τ.Υ.Δ.Κ. και θεωρήθηκαν την 7.7.1999 από τον Δ/ντή Τεχνικών Υπηρεσιών Δημ. Κοιν. Φθ/δας Παν. Ευμορφόπουλο Π.Μχ., όπως ορίζει το άρθρο 20 του Ν.719/1977 (ΦΕΚ 301/Α/1977).

3. Τις διατάξεις του Α.Ν. 2344/1940 «περί αιγιαλού και παραλίας», όπως τροποποιήθηκε και συμπληρώθηκε μεταγενέστερα, ως επίσης και τις διατάξεις του Ν.1337/1983 (ΦΕΚ 33/Α/1983), καθώς και την σχετική με αυτού Δικαστηριακή και Διοικητική Νομολογία.

4. Τις οδηγίες του ΥΠ. ΟΙΚ., όπως έχουν διατυπωθεί στις εγκύκλιες διαταγές, με αριθ. Δ.8505/6433/66/31.7.1968, Δ.3474/970 ΠΟΛ. 105/29.7.1983 και Ν.505/253 ΠΟΛ. 69/30.3.1984, καθώς επίσης και τις οδηγίες του Γ.Ε.Ν. όπως αυτές διατυπώθηκαν στο Φ.187.2/54/74/358/6.22.74 έγγραφό του.

5. Την αντίληψη που σχηματίσαμε κατά την επί τόπου μετάβασή μας, σχετικά με το πλάτος της βρεχομένης ζώνης ξηράς και τα λοιπά συναφή στοιχεία της περιοχής.

6. Το ύψος του κυματισμού το οποίο στο ανατολικό τμήμα της υπό εξέταση περιοχής είναι ιδιαίτερα μικρό.

7. Το κτηματολογικό διάγραμμα της ζώνης απαλλοτριώσεως των Σιδηροδρόμων του Ελ. Κράτους του Ιουλίου 1903 στο οποίο απεικονίζεται η μέση στάθμη της ακτογραμμής σε όλη την εξεταζόμενη περιοχή.

8. Το γεγονός ότι τμήματα της εξεταζόμενης περιοχής είναι επιχωμένα από πολλά χρόνια, αποφασίζει:

1. Καθορίζει πάνω στα ανατέρω 2 τοπογραφικά διαγράμματα, που συνοδεύουν την έκθεση αυτή:

α) Την οριογραμμή αιγιαλού με κόκκινη συνεχή πολυγωνική γραμμή, με στοιχεία 1, 2, 3, 15, 16, 17, 1 της οποίας οι κορυφές εξασφαλίζονται από συντεταγμένες προβολής ΕΓΣΑ 87 σύμφωνα με τον σχετικό πίνακα.

β) Την οριογραμμή της παραλίας με κίτρινη συνεχή πολυγωνική γραμμή, με στοιχεία 1', 2', 3', 15', 16', 17', 1' της οποίας η κορυφές εξασφαλίζονται από την πολυγωνική του αιγιαλού (παράλληλος σε απόσταση 10 μέτρων).

2. Καθορίζεται ζώνη παραλίας πλάτους δέκα (10) μ. παντού για να μπορούν να γίνουν έργα κοινωφελούς χρήσεως και να εξυπηρετηθούν οι σκοποί του άρθρου 7 του Α.Ν. 2344/1940.

3. Υπάρχουν κτίσματα στην ζώνη της παραλίας.

4. Αποφαινεται ότι υπάρχει παλαιός αιγιαλός και καθορίζεται στα ανωτέρω 2 τοπογρ. διαγράμματα με μπλέ συνεχή πολυγωνική γραμμή (2 τμήματα) με στοιχεία 1", 2", 3", 4", 5", 6", 7", 8" και 9", 10", 1" της οποίας οι κορυφές εξασφαλίζονται από συντ. προβολής ΕΓΣΑ 87 σύμφωνα με τον κατωτέρω πίνακα.


ΠΙΝΑΚΑΣ ΣΥΝΤΕΤΑΓΜΕΝΩΝ ΑΙΓΙΑΛΟΥ - ΠΑΛΑΙΟΥ ΑΙΓΙΑΛΟΥ


α/α	Χ	Ψ	α/α	Χ	Ψ
1.	378.372,20	4.306.952,30	16	379.119,70	4.307.448,00
2.	378.449,80	4.307.024,50	17	379.164,20	4.307.468,50
3.	378.494,50	4.307.068,10	1	379.206,50	4.307.473,30
4.	378.529,30	4.307.113,50	ΠΑΛΑΙΟΥ ΑΙΓΙΑΛΟΥ		
5.	378.599,70	4.307.185,90	1"	378.684,20	4.307.262,80
6.	378.677,60	4.307.260,60	2"	378.726,80	4.307.304,00
7.	378.715,00	4.307.273,80	3"	378.753,00	4.307.321,10
8.	378.757,00	4.307.312,50	4"	378.767,20	4.307.331,80
9.	378.800,00	4.307.388,00	5"	378.780,00	4.307.344,40
10.	378.821,60	4.307.363,30	6"	378.804,80	4.307.381,00
11.	378.864,50	4.307.393,40	7"	378.821,80	4.307.387,80
12.	378.916,30	4.307.398,50	8"	378.862,60	4.307.392,30
13.	378.953,50	4.307.411,80	9"	379.145,50	4.307.460,00
14.	378.994,50	4.307.418,80	10"	379.156,70	4.307.471,50
15.	379.055,00	4.307.441,00	1"	379.196,20	4.307.496,50

Η Επιτροπή

Ο Πρόεδρος
ΝΙΚΟΣ ΜΠΑΡΤΣΙΩΚΑΣ

Τα Μέλη
ΓΕΩΡΓΙΟΣ ΣΤΡΩΜΑΤΙΑΣ
ΙΩΑΝΝΗΣ ΦΤΟΥΛΗΣ

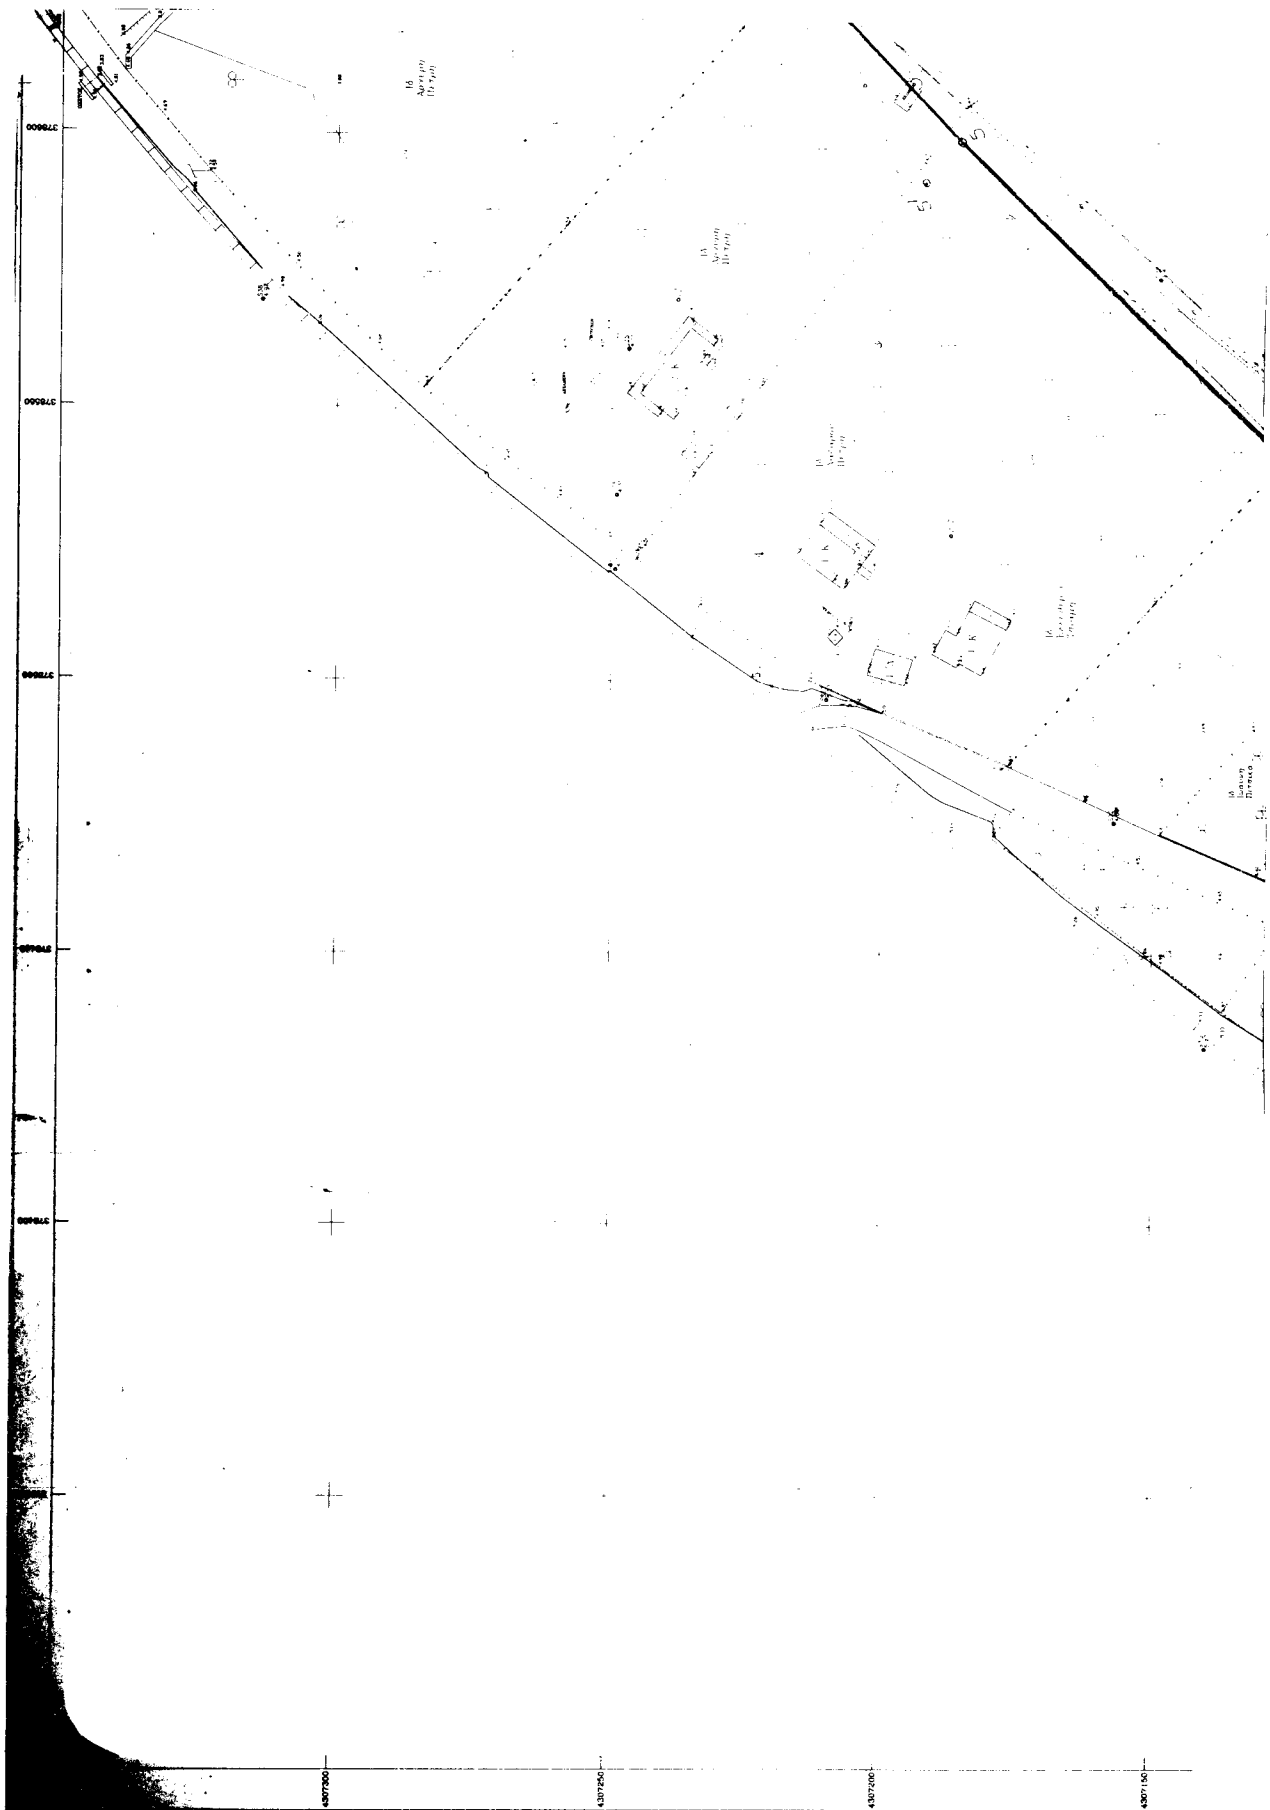

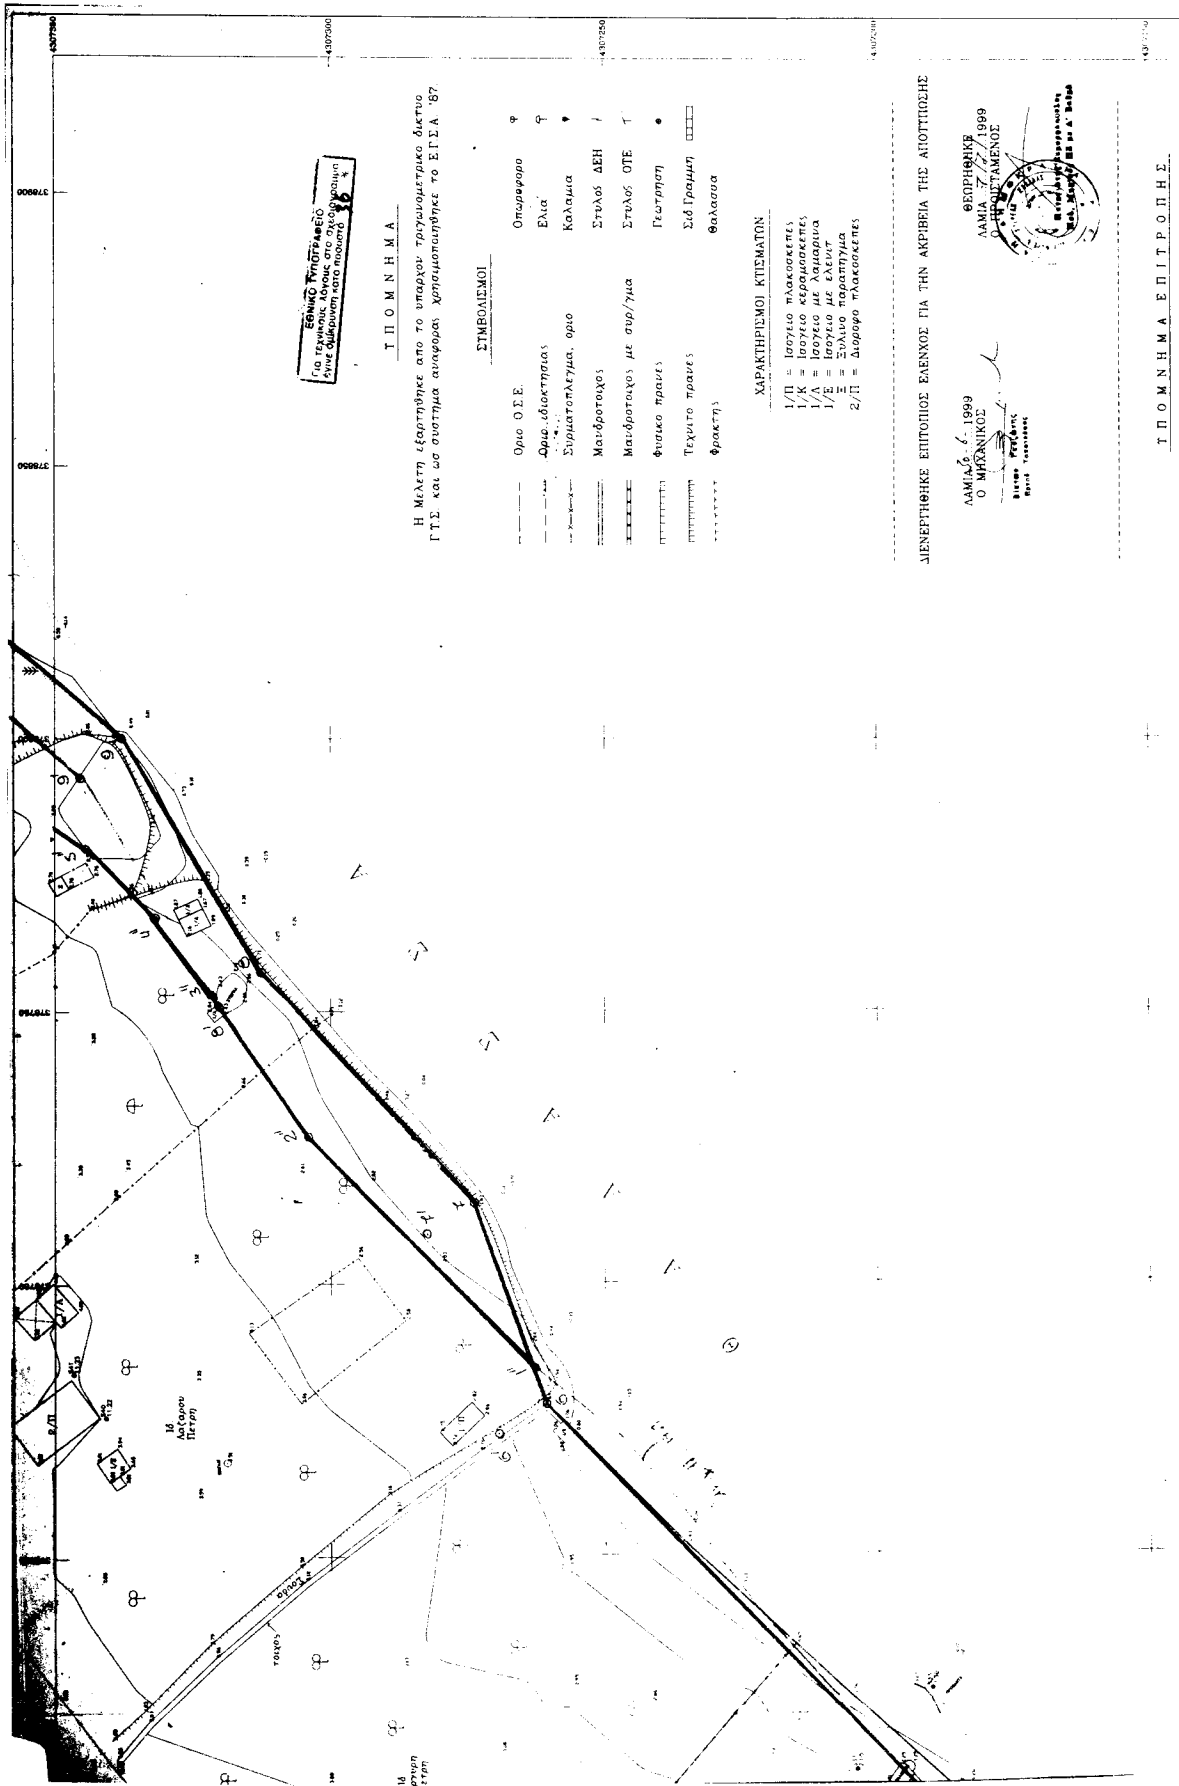

16

Τ Π Ο Μ Ν Η Μ Α

Η Μελέτη εξεργήθηκε από το υπαρχόν τριγωνομετρικό δίκτυο ΓΤΣ και ως σύστημα αναφοράς χρησιμοποιήθηκε το ΣΙΣΑ '87

ΣΥΜΒΟΛΙΣΜΟΙ

Οριο Ο.Σ.Ε.	Οπισθοφωρο	Ψ



ΔΙΕΥΘΥΝΣΗ ΕΠΙΤΟΠΙΣ ΕΛΕΓΧΟΣ ΓΙΑ ΤΗΝ ΑΚΡΙΒΕΙΑ ΤΗΣ ΑΠΟΤΙΠΩΣΗΣ

ΛΑΜΙΑ 6. 1999
Ο ΜΗΧΑΝΙΚΟΣ


ΘΕΩΡΗΘΗΚΕ
ΛΑΜΙΑ 7/7/1999






Τ Π Ο Μ Ν Η Μ Α ΕΠΙΤΡΟΠΗΣ

Το παρόν σχέδιο/γράμμα συνοδεύει την από 6. 7. 1999 έκθεση της επιτροπής καθορισμού ορίων Αγιάλου και Παραλίας (αριθμ 100 ΠΔ 284/88)

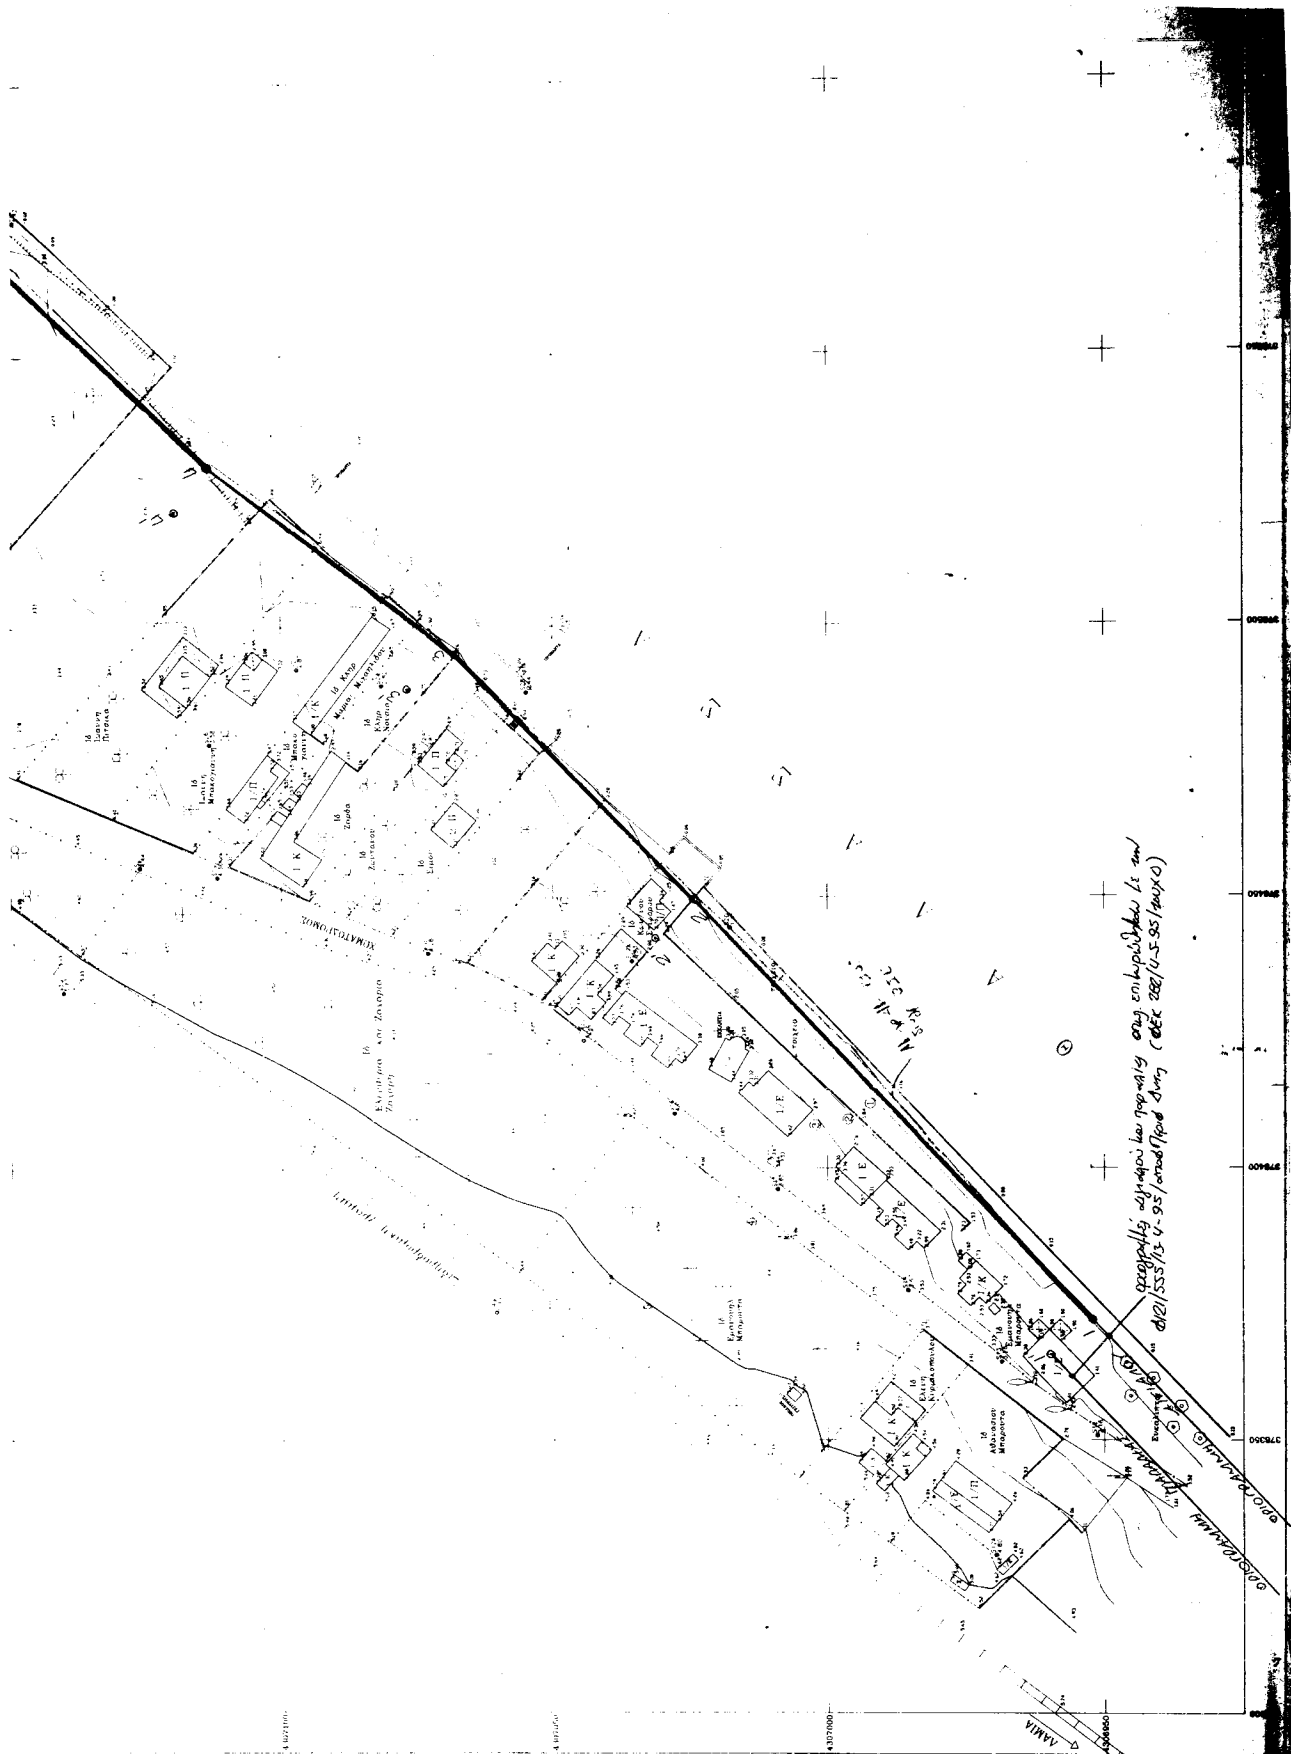

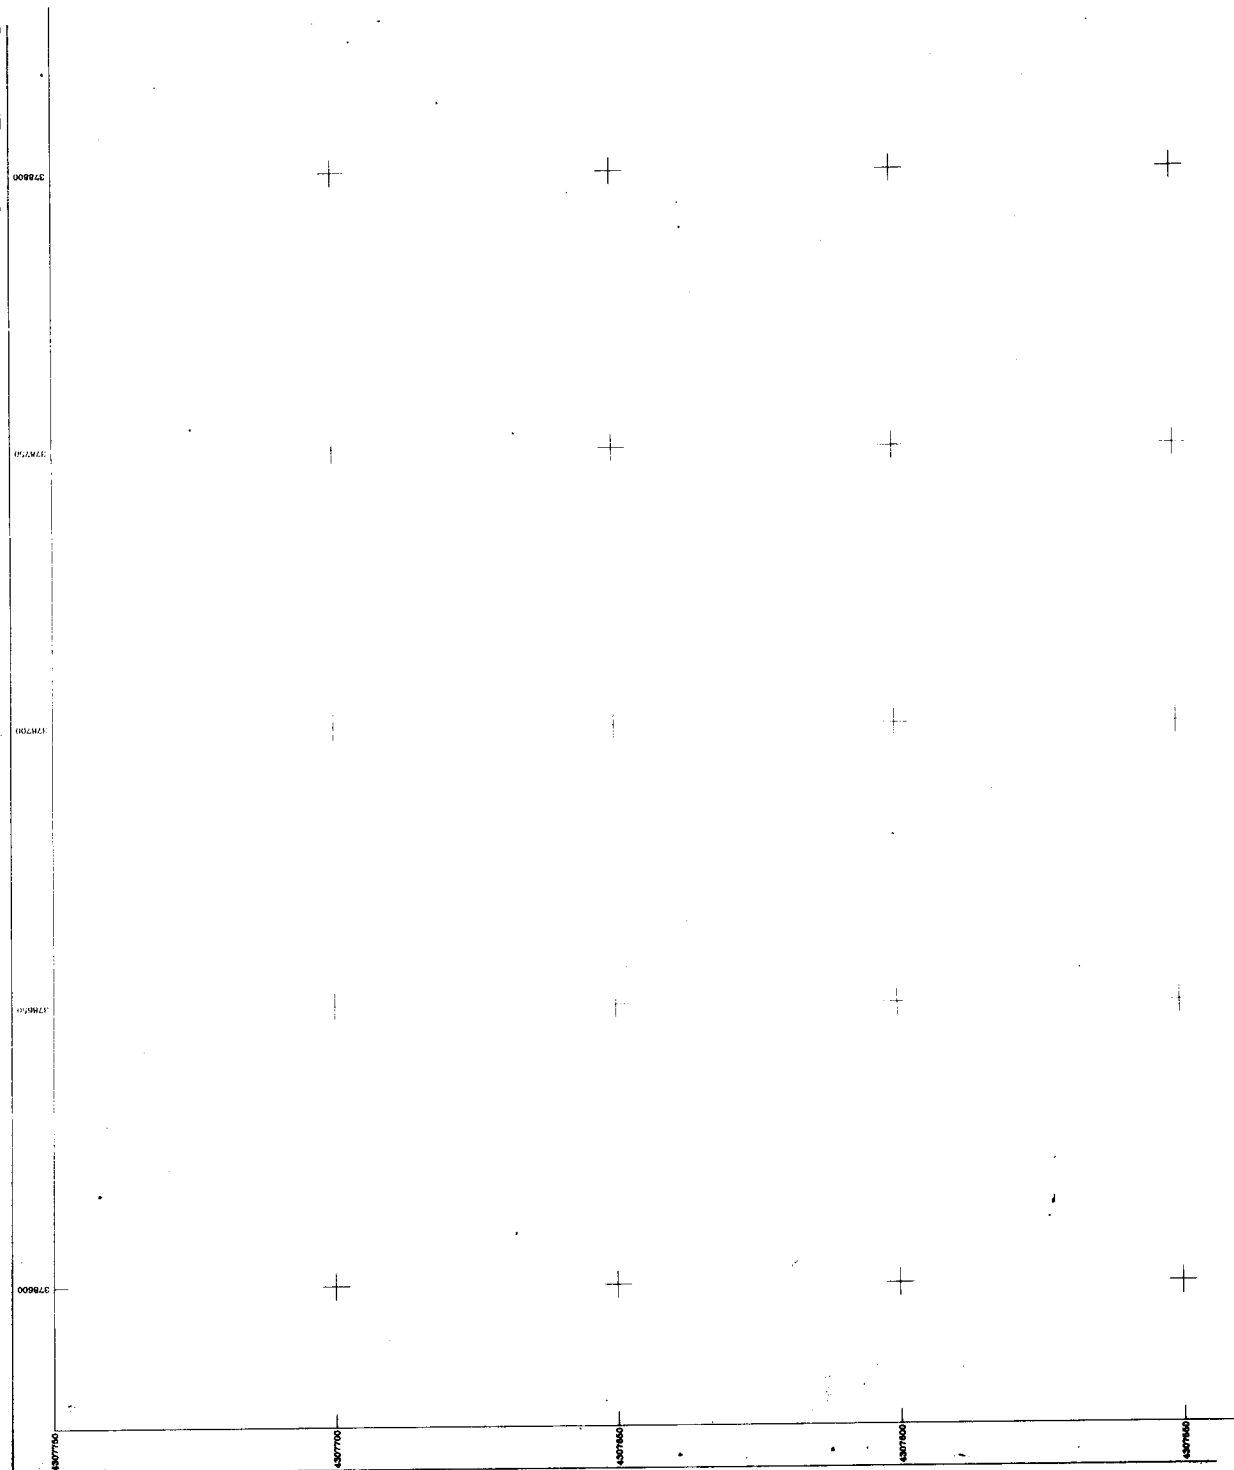

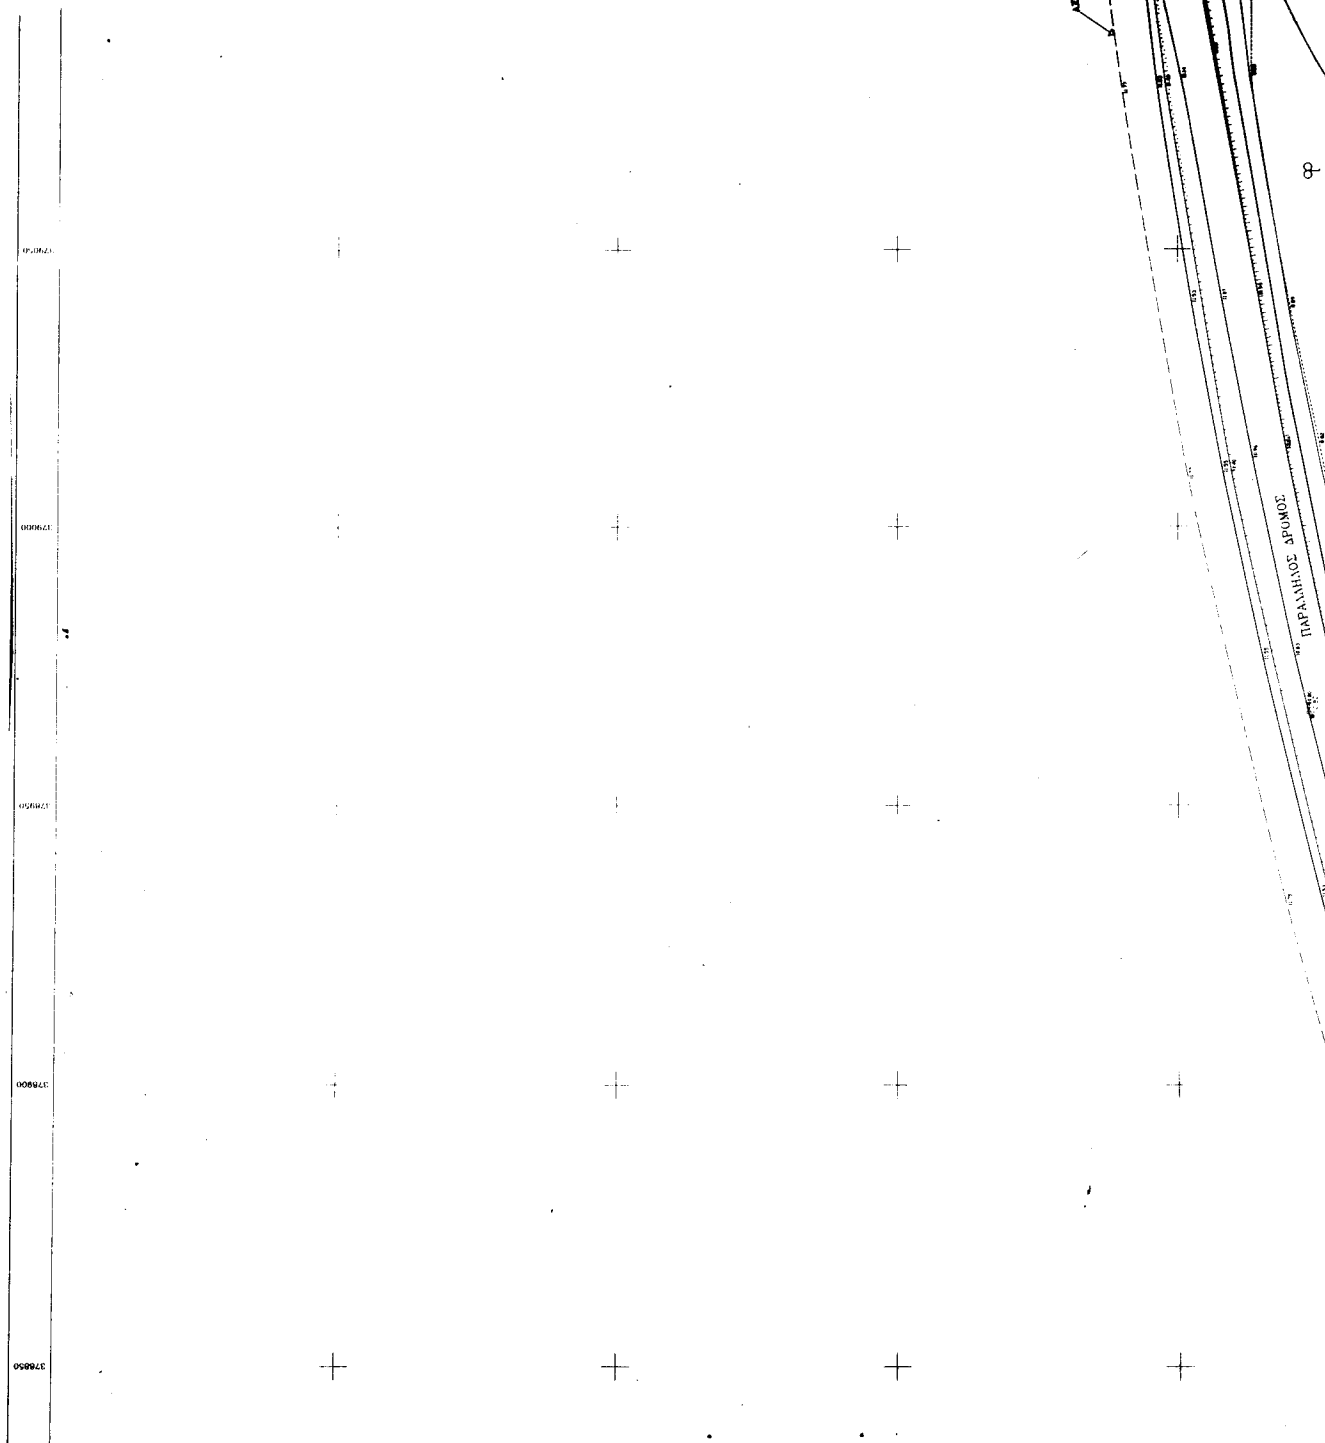

ΕΛΛΗΝΙΚΗ ΔΗΜΟΚΡΑΤΙΑ

Τ Π Ο Μ Ν Η Μ Α

Η Μελέτη εξεστράφηκε από το υπαρχόν τριγωνομετρικό έργο Γ.Σ. και ως αποτέλεσμα αναφοράς χρησιμοποιήθηκε το Ε.Γ.Σ. 87.

ΣΥΜΒΟΛΙΣΜΟΙ

Οριο Ο.Σ.Ε.	Οριζοφόρο
Οριο ιδιοκτησίας	Ελιά *
Συρματοπλέγμα, οριο	Καλαμιά
Μανδρωτόχος	Στόλος ΔΕΗ
Μανδρωτόχος με σπέρ/γμα	Στόλος ΟΤΕ
Φυσικό πραιές	Γεωτρήση
Τέχνητο πραιές	Σιδ. Γραμμή
Φράκτης	Θαλάσσια

ΧΑΡΑΚΤΗΡΙΣΜΟΙ ΚΤΙΣΜΑΤΩΝ

- 1/Π = Ισογείο πλακοσκεπές
- 1/Κ = Ισογείο κεραμοσκεπές
- 1/Λ = Ισογείο με λαμαρίνα
- 1/Ε = Ισογείο με ελενίτ
- 2/Π = Δωρεο πλακοσκεπές

ΔΙΕΝΕΡΓΗΘΗΚΕ ΕΠΙΘΕΩΣ ΕΛΕΝΧΟΣ ΓΙΑ ΤΗΝ ΑΚΡΙΒΕΙΑ ΤΗΣ ΑΠΟΤΥΠΩΣΗΣ


ΛΑΜΙΑ 16.12.1989

Ο ΜΗΧΑΝΙΚΟΣ

Βλ. Σελ. 161

Βλ. Σελ. 161

ΘΕΩΡΗΘΗΚΕ
ΛΑΜΙΑ 16.12.1989
Ο ΠΡΟΪΣΤΑΜΕΝΟΣ

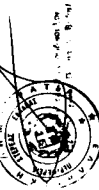


Τ Π Ο Μ Ν Η Μ Α ΕΠΙΤΡΟΠΗΣ

Το παρόν σχέδιο εγκρίθηκε από την επιτροπή, την 20.12.89, έδρα της επιτροπής καθόρισαν ορίων Αγιάλου και Παράλιου (άρθρο 100 ΠΔ 284/88).

Κοινή γραμμή 16.12.89 (γραμμή αγιάλου)
Μία γραμμή 16.12.89 (γραμμή παράλιου)
Στα τμήματα 16.12.89 για πρώτη φορά χαρακτηρίζονται αγιάλος και παρά-

για την καθορισμό της γραμμής της παράλιου, υφάρχει πολυγωνική γραμμή παραλληλ. προς την οριογραμμή του αγιάλου σε απόσταση 10 μέτρων για να εξυπηρετηθούν οι σκοποί του άρθρου 7 παρ. 1 του Ν 2344/1940. Οι κορυφές της οριογραμμής του αγιάλου εξασφαλίζονται με συντ/νές σύμφωνα με τον παρ. 1 του άρθρου 100 ΠΔ 284/88. Οι κορυφές της οριογραμμής της παράλιου εξασφαλίζονται με συντ/νές σύμφωνα με τον παρ. 1 του άρθρου 100 ΠΔ 284/88. Τα ορίων κτίσματα στη ζώνη της παράλιου

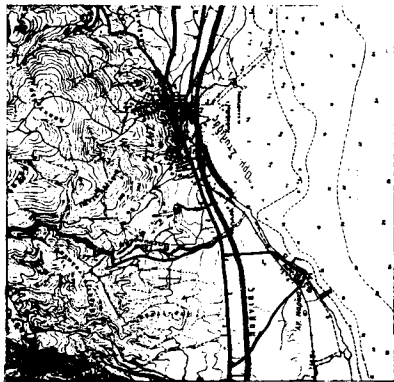



ΑΝΤΙΣΤΑΣΗ ΣΑΡΕΟΥ Γ.Υ.Ι.

Μ.Α. 16.12.89


ΛΑΜΙΑ

ΑΣΟΝ ΝΕΑΣ ΕΦΗΜΕΡΙΣ ΟΔΟΥ

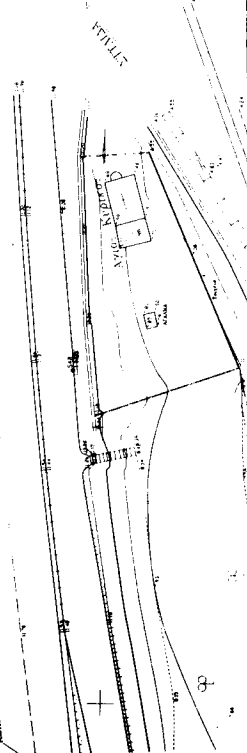

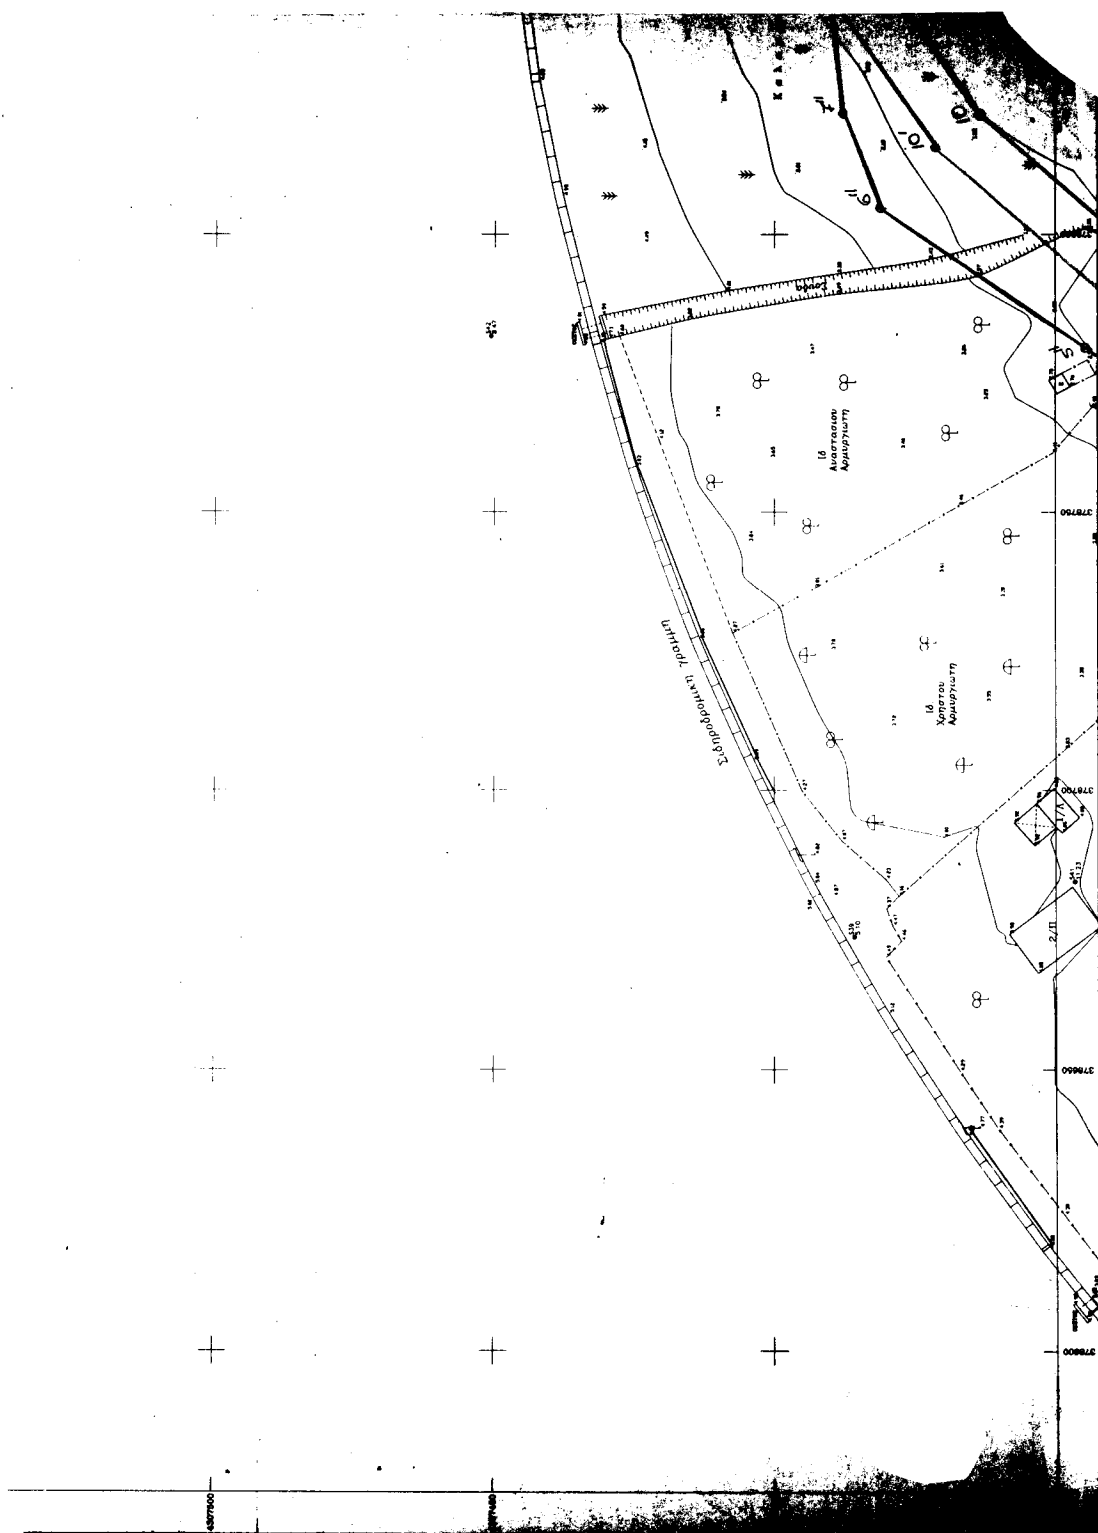

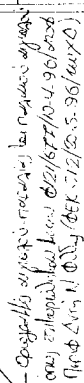

[illegible]

ΛΑΜΙΑ 20-1-1999
Η ΕΠΙΤΡΟΠΗ

Ο ΠΡΟΕΔΡΟΣ

ТА МΕΛΗ

Προσφ. Μουσουλ. : 1844

ΣΑΝΤΟΡΑΚΙΟΝ

ΕΦΑΡΜΟΓΕΣ ΔΕ) Α

ΕΛΛΗΝΙΚΗ ΔΗΜΟΚΡΑΤΙΑ
ΝΟΜΑΡΧΙΑΚΗ ΑΥΤΟΔΙΟΙΚΗΣΗ ΦΘΙΩΤΙΔΑΣ
ΔΙΕΥΘΥΝΣΗ ΤΕΧΝΙΚΩΝ ΥΠΗΡΕΣΙΩΝ

ΚΑΘΟΡΙΣΜΟΣ ΟΡΙΩΝ ΑΓΓΑΛΟΥ ΚΑΙ
ΠΑΡΑΛΙΑΣ ΠΕΡΙΟΧΩΝ Ν.ΦΘΙΩΤΙΔΑΣ

ΑΠΟ ΒΑΣΙΛΙΚΗ ΣΤΤΙΔΑΣ ΕΩΣ ΑΧΛΑΔΙ ΚΑΙ
ΑΠΟ ΑΤΑΛΑΝΤΗ ΕΩΣ ΠΑΡΑΛΙΑ ΤΡΑΓΑΝΑΣ

ΤΜΗΜΑ " ΑΠΟ ΒΑΣΙΛΙΚΗ ΣΤΑΙΔΑΣ ΕΩΣ ΑΓ. ΚΥΡΙΟ "

KAIMAKA

1 : 500


ΟΡΙΖΟΝΤΙΟΓΡΑΦΙΚΟ ΔΙΑΓΡΑΜΜΑ

ΜΕΛΕΤΗΣ

ΣΤΗΜΠΡΑΤΤΟΝΤΑ ΓΡΑΦΕΙΑ ΜΕΛΕΤΩΝ

5

3

ΣΤΕΛΙΟΣ ΖΑΧΑΡΟΠΟΥΛΟΣ

1000000

[illegible]

ΗΧΑΝΙΚΟΣ Γ. ΤΣΑΜΠΡΑΣ (Α.Τ.Μ.) 27/11

Σ Γ. ΤΣΑΜΠΡΑΣ (Α.Τ.Μ.) 27/11

ΣΥΝΤΑΡΧΟΣ (Η Μ.)

1001

[illegible]

CODE


ΑΠΟ ΤΟ ΕΘΝΙΚΟ ΤΥΠΟΓΡΑΦΕΙΟ