



ΕΦΗΜΕΡΙΣ ΤΗΣ ΚΥΒΕΡΝΗΣΕΩΣ

ΤΗΣ ΕΛΛΗΝΙΚΗΣ ΔΗΜΟΚΡΑΤΙΑΣ

ΤΕΥΧΟΣ ΤΕΤΑΡΤΟ

Αρ. Φύλλου 142

15 Μαρτίου 2000

ΑΠΟΦΑΣΕΙΣ

Αριθ. οικ.1015671/1601/Β0010

Καθορισμός των ορίων του αιγιαλού και δημιουργία ζώνης παραλίας στη θέση «Ρέστη» Ν. Σαλαμίνας.

Ο ΓΕΝΙΚΟΣ ΓΡΑΜΜΑΤΕΑΣ ΥΠ. ΟΙΚΟΝΟΜΙΚΩΝ

Έχοντας υπόψη:

1.-Τις διατάξεις του ΠΑ. 551/88 «Οργάνωση Νομαρχιών - Οργάνωση Οικονομικών Υπηρεσιών» (ΦΕΚ 259 τ.Α), όπως τροποποιήθηκε και ισχύει.

2.- Τις διατάξεις του αρθ. 100 του Π.Δ./284/88 «περί Οργανισμού, Υπουργείου Οικονομικών».

3.- Τις διατάξεις του Ν. 2218/1994 «περί ίδρυσης Νομαρχιακής Αυτοδιοίκησης κ.λπ. (ΦΕΚ 90 τ. Α')», όπως τροποποιήθηκε συμπληρώθηκε και ισχύει..

4.- Τις διατάξεις του άρθρου 14 του Ν.2399/96 «Υλοποίηση της εισοδηματικής πολιτικής έτους 1996 για μισθούς και συντάξεις και άλλες διατάξεις (ΦΕΚ 90 τ.Α')», με το οποίο καταργήθηκαν οι θέσεις των Περιφερειακών Διευθυντών και οι αρμοδιότητές τους περιήλθαν στο Γενικό Γραμματέα Περιφέρειας.

5.- Τις διατάξεις των παρ. 2 και 6 του άρθρου 1 Ν. 2503/97 Διοίκηση Οργάνωση, Στελέχωση της Περιφέρειας, ρύθμιση θεμάτων για την Τοπική Αυτοδιοίκηση και άλλες διατάξεις (ΦΕΚ 107 τ.Α'), σύμφωνα με τις οποίες οι Περιφερειακές Υπηρεσίες του Υπουργείου Οικονομικών, που συγκροτούσαν την Περιφερειακή Διοίκηση του Νομού ή Νομαρχίας δεν υπήχθησαν στην ενιαία οργανική μονάδα της Περιφέρειας ούτε καταργήθηκαν, αλλά αποτελούν από 1.9.97 Υπηρεσίες του Υπουργείου Οικονομικών.

6.- Το αριθ. 28975/31.7.97 έγγραφο της Δ/νσης Διοίκησης του Υπ. Εσωτερικών Δημ. Διοίκησης και Αποκέντρωσης, σύμφωνα με το οποίο οι αρμοδιότητες του Γενικού Γραμματέα της Περιφέρειας σε θέματα Υπηρεσιών του Υπ. Οικονομικών μεταφέρονται από 1.9.97 στον Υπουργό Οικονομικών.

7.- Την υπ' αριθμ. 1107147/1239/0006Α/4.10.96 (ΦΕΚ 922/τ.Β/7.10.96) κοινή Απόφαση του Πρωθυπουργού και Υπουργού Οικονομικών «Περί ανάθεσης αρμοδιοτήτων του Υπουργού Οικονομικών στους Υφυπουργούς».

8.- Την αριθμ. 1087903/1481/0006Α/ΠΟΛ 1233/28.8.1997 απόφαση του Υπουργού Οικονομικών «περί μεταβίβασης αρμοδιοτήτων του Υπουργού Οικονομικών

στους Προϊσταμένους των Περιφερειακών Υπηρεσιών του Υπ. Οικονομικών πλην Γ.Λ.Κ. και Γ.Χ.Κ.».

9.- Τις διατάξεις των άρθρων 1 μέχρι και 7 του Α.Ν. 2344/40 «περί αιγιαλού και παραλίας, όπως τροποποιήθηκαν και συμπληρώθηκαν με τις διατάξεις: α) του άρθρου 13 του Ν. 1078/1980 και β) του άρθρου 23 του Ν. 1337/1983.

10.- Την από 9.10.98 Έκθεση Επιτροπής Καθορισμού των ορίων του αιγιαλού και της παραλίας, που καθόρισε τα όρια του αιγιαλού και της παραλίας στην θέση Ρέστη της νήσου Σαλαμίνας Ν. Πειραιά και το από Ιούνιο 1998 τοπογραφικό διάγραμμα με κλίμακα 1:500 του τοπογράφου μηχανικού Αναγνωστόπουλου Κων/νου σε 2 πινακίδες που θεωρήθηκε την 24.9.98 από την Δ.Τ.Υ. Νομ/κής Αυτοδ/σης Πειραιά και συνοδεύει την έκθεση της προαναφερόμενης επιτροπής.

11.- Την σύμφωνη γνώμη του Γενικού Επιτελείου Ναυτικού, που διατυπώθηκε στο 544.5/833/99/9.11.99 έγγραφό του, αποφασίζουμε:

Επικυρώνουμε την από 9 Οκτωβρίου 1998 Έκθεση Επιτροπής Καθορισμού των ορίων του αιγιαλού και παραλίας, καθώς και το από Ιούνιο 1998 τοπογραφικό διάγραμμα, σε 2 πινακίδες, που τη συνοδεύει, το οποίο συντάχθηκε από τον Τοπογράφο Μηχανικό Αναγνωστόπουλο Κων/νο. με κλίμακα 1:500 που ελέγχθηκε και θεωρήθηκε για την ακρίβεια της αποτύπωσης στις 14.9.98 και 24.9.98 αντίστοιχα, από την Διεύθυνση Τεχνικών Υπηρεσιών της Νομαρχιακής Αυτοδιοίκησης Πειραιά, επί του οποίου η πιο πάνω Επιτροπή καθόρισε με κόκκινη συνεχή πολυγωνική γραμμή 1, 2, 3, , 52, 53, 54, της οποίας οι κορυφές εξασφαλίζονται με συντεταγμένες της Γ.Υ.Σ.. τα όρια του αιγιαλού στη θέση Ρέστη νήσου Σαλαμίνας και με κίτρινη συνεχή πολυγωνική γραμμή 1', 2', 3', 49', 50', 51', τα όρια της παραλίας στην ίδια θέση και σε απόσταση 10μ. από αυτή του αιγιαλού.

Η παρούσα Απόφαση μαζί με την Έκθεση και το διάγραμμα, που προαναφέραμε, να δημοσιευθούν στην Εφημερίδα της Κυβερνήσεως.

Αθήνα, 22 Φεβρουαρίου 2000

Ο Γενικός Γραμματέας
ΧΑΡΗΣ ΑΛΑΜΑΝΟΣ

ΕΚΘΕΣΗ ΕΠΙΤΡΟΠΗΣ ΚΑΘΟΡΙΣΜΟΥ
ΤΩΝ ΟΡΙΩΝ ΑΙΓΙΑΛΟΥΚοινή Υπουργική Απόφαση των Υπουργών
Προεδρίας και Οικονομικών 0208/181/26.4.82Για τον καθορισμό των ορίων Αιγιαλού στην θέση Ρέστη
της Νήσου Σαλαμίνας του Νομού Πειραιά.Στο Ρέστη της Νήσου Σαλαμίνας σήμερα την 9η Οκτω-
βρίου 1998 ημέρα Παρασκευή οι παρακάτω υπογράφο-
ντες:α) Νούσιος Νικόλαος, ΠΕ/Α' Προϊστάμενος της Κτημα-
τικής Υπηρεσίας Πειραιά, ως Πρόεδρος.β) Στάθης Νικόλαος, ΠΕ/Α' Πολιτικός-Τοπογράφος
Μηχανικός της Κτηματικής Υπηρεσίας Πειραιά, ως Μέ-
λος.γ) Χατζόπουλος Νικόλαος, Αντ/ρχος Λ.Σ. Λιμενάρχης
Σαλαμίνας, ως Μέλος, που αποτελούμε την παραπάνω ε-
πιτροπή καθορισμού των ορίων Αιγιαλού, δυνάμει της
0208/181/26.4.1982 (Φ.Ε.Κ 214 Τ.Β') κοινής Υπουργικής
Απόφασης των Υπουργών Προεδρίας και Οικονομικών,
καθώς και της 1041002/938/30.3.98 Απόφασης Γεν. Δ/ντή
Δημ. Περιουσίας και Εθν. Κληροδοτημάτων «Περί συστά-
σεως επιτροπής καθορισμού των ορίων του Αιγιαλού»,
συγκληθείσα κατόπιν της με αριθμό 3392/1.10.98 πρό-
σκλησης του Προέδρου της επιτροπής, μεταβήκαμε σή-
μερα στις 9 Οκτωβρίου 1998, ημέρα Παρασκευή και ώρα
10:00π.μ. στην περιοχή Ρέστη της Ν. Σαλαμίνας και αφού
λάβαμε υπόψη:1) Το τοπογραφικό διάγραμμα σε 2 πινακίδες, με κλίμα-
κα 1:500 της περιοχής Ρέστη της Ν. Σαλαμίνας, που συ-ντάχθηκε τον Ιούνιο 1998 από τον Μηχανικό Αναγνωστό-
πουλο Κων/νο.2) Τις διατάξεις του Α.Ν. 2344/1940, όπως τροποποιή-
θηκε σήμερα, καθώς και τη σχετική Δικαστηριακή και Δι-
οικητική Νομολογία.3) Την μετά από επιτόπιο μετάβαση σχηματισθείσα α-
ντίληψη, για το πλάτος της βρεχομένης ζώνης της ξηράς,
αποφασίζει:1) Καθορίζει επί του παραπάνω διαγράμματος την ο-
ριογραμμή του Αιγιαλού με ερυθρά συνεχή πολυγωνική
γραμμή, με στοιχεία 1, 2, 3,, 52, 53, 54, της οποί-
ας οι κορυφές καθορίζονται με συντεταγμένες του Κρατι-
κού Δικτύου Γ.Υ.Σ.2) Καθορίζει την οριογραμμή της παραλίας με κίτρινη
συνεχή πολυγωνική γραμμή, με στοιχεία 1', 2', 3', ,
49', 50', 51' παράλληλα προς την οριογραμμή του Αιγια-
λού, σε απόσταση 10 μέτρων από αυτήν επειδή θεωρείται
απαραίτητη λόγω της φύσης της συνεχόμενης προς τον
Αιγιαλό ξηράς και της αδυναμίας να εξυπηρετηθούν από
τον Αιγιαλό οι σκοποί της παρ. 1 του άρθρου 7 του Α.Ν.
2344/1940 δηλαδή, ότι ο Αιγιαλός και η παραλία εκτός του
κυρίου και αρχικού προορισμού αυτών, που είναι η επι-
κοινωνία από τη θάλασσα προς τη ξηρά και αντίθετα, δύ-
ναι να χρησιμεύουν και γι' άλλους σκοπούς, δηλαδή
συγκοινωνιακούς, εξωραϊστικούς-τουριστικούς και λοι-
πούς κοινωφελείς, καθώς επίσης και για εκμετάλλευση
προς όφελος του Δημοσίου.


Πρόεδρος


ΝΙΚΟΛΑΟΣ ΝΟΥΣΙΟΣ


Τα Μέλη


ΝΙΚΟΣ ΣΤΑΘΗΣ

ΝΙΚΟΛΑΟΣ Ε. ΧΑΤΖΟΒΟΥΛΟΣ

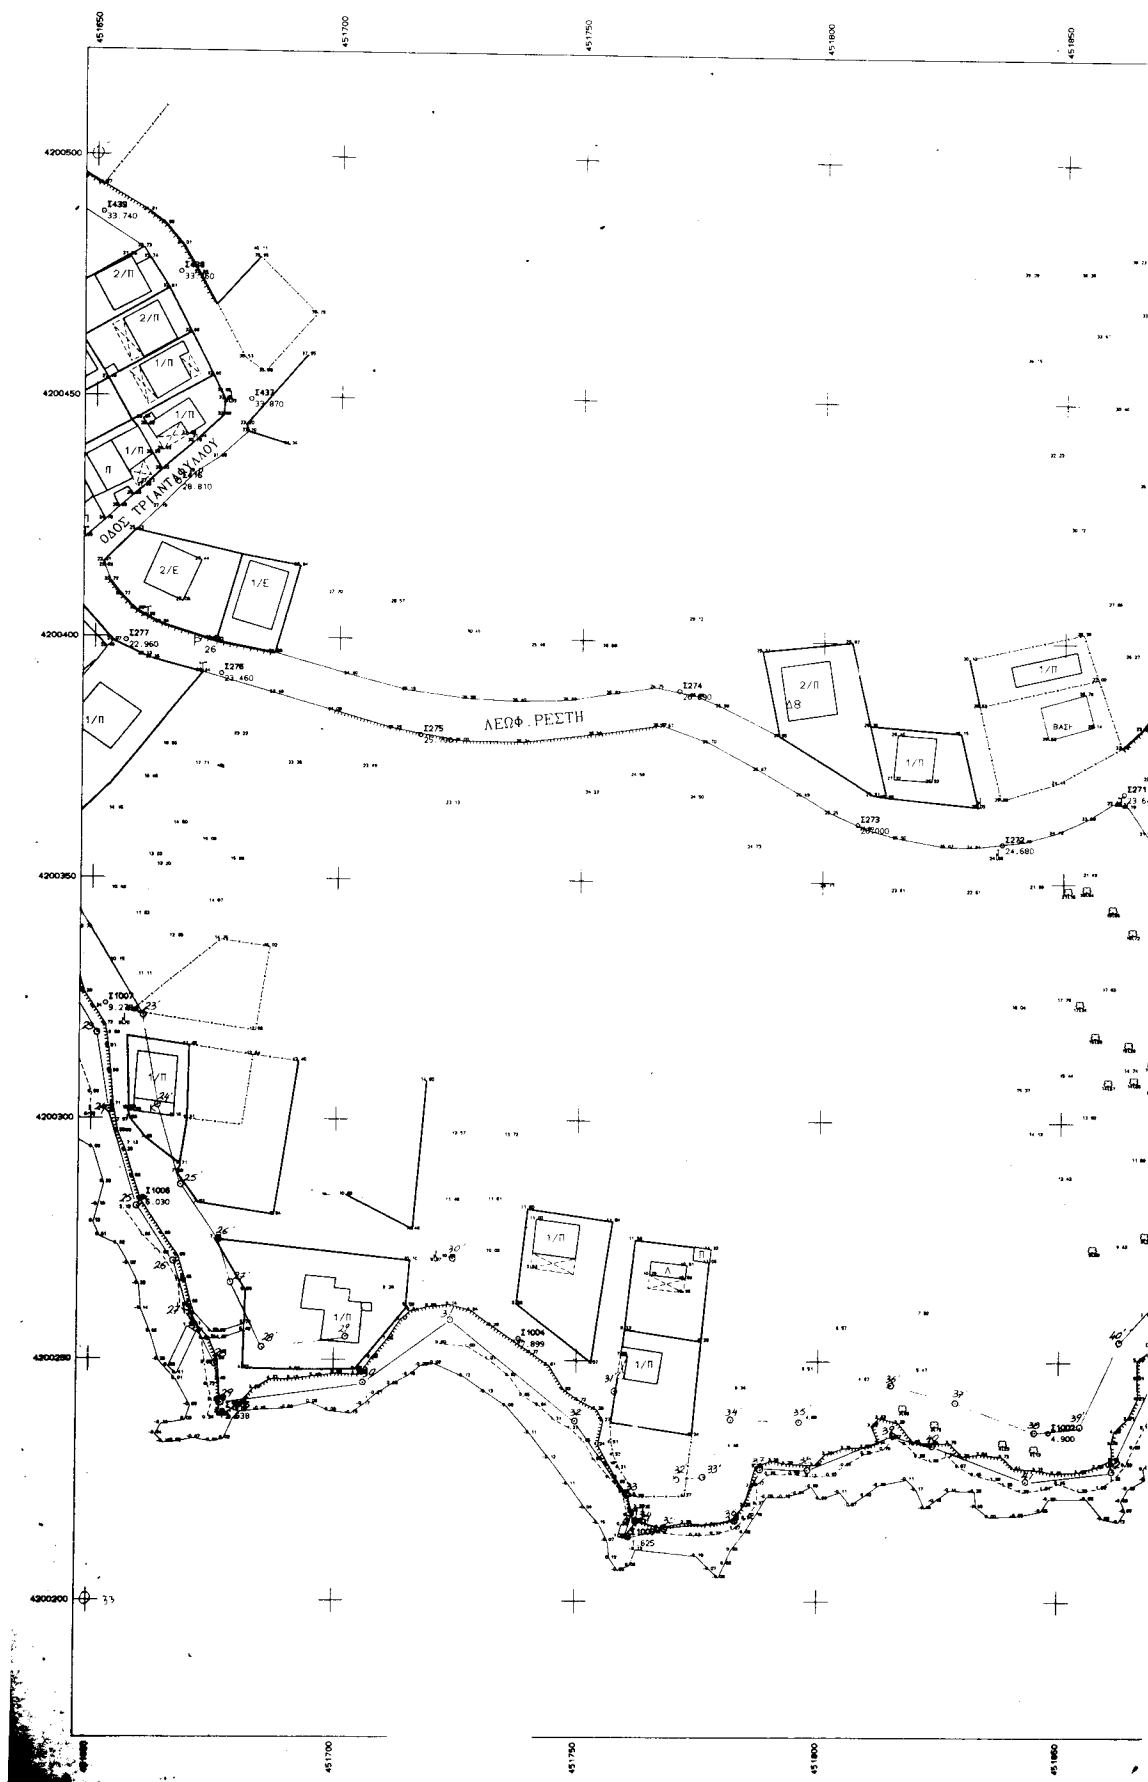

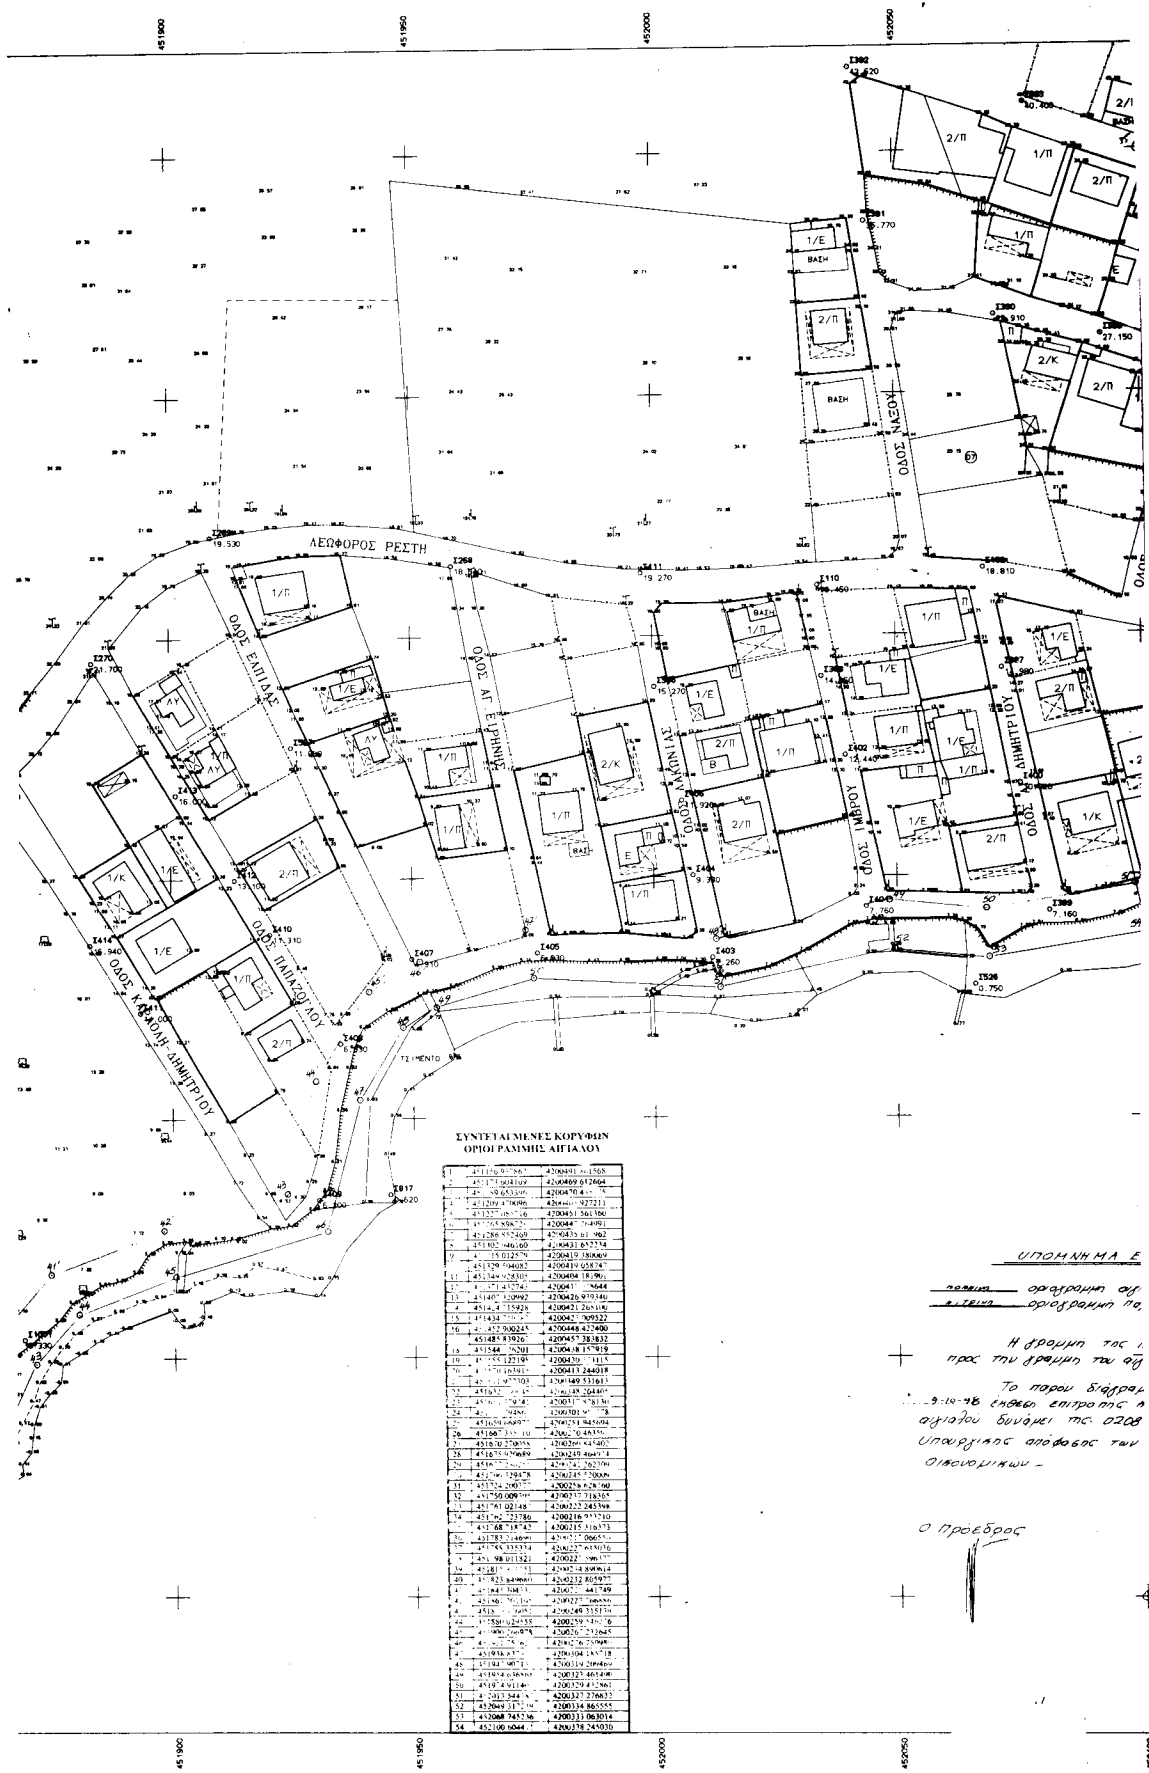

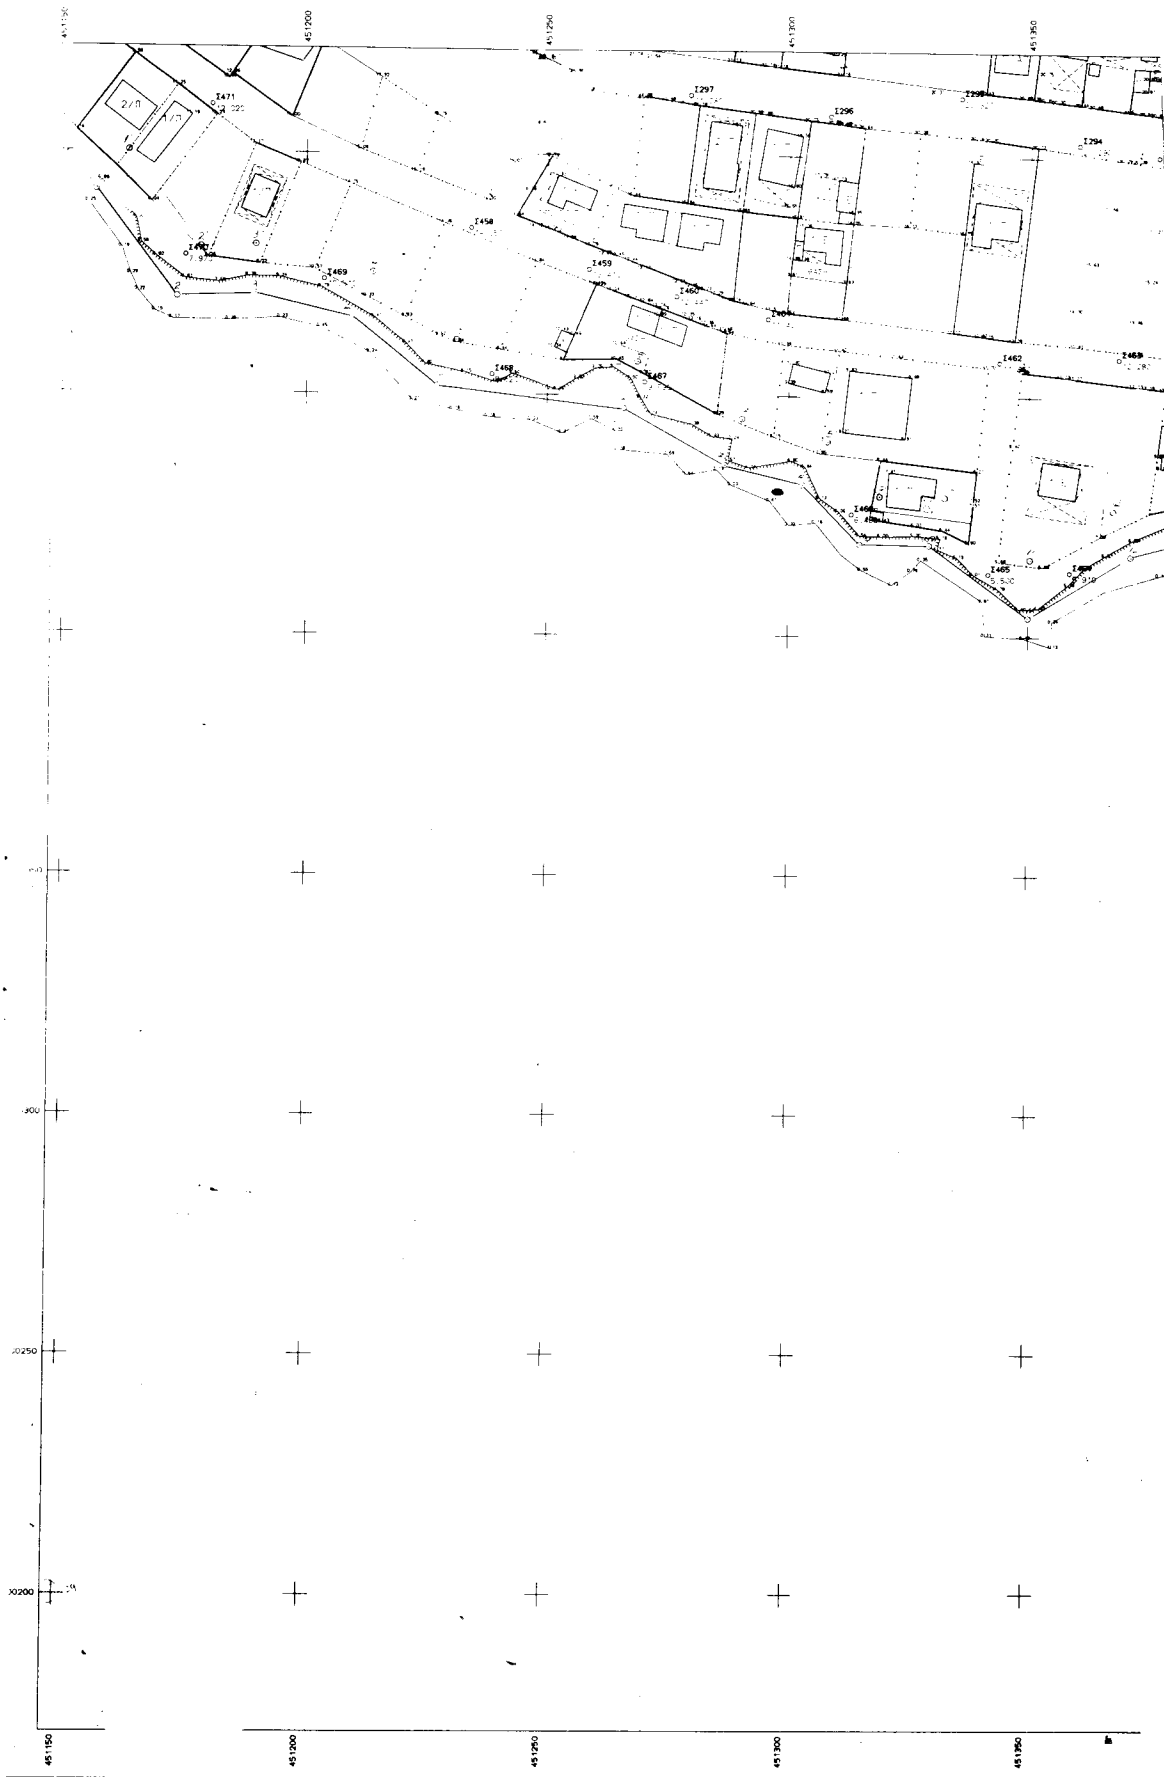

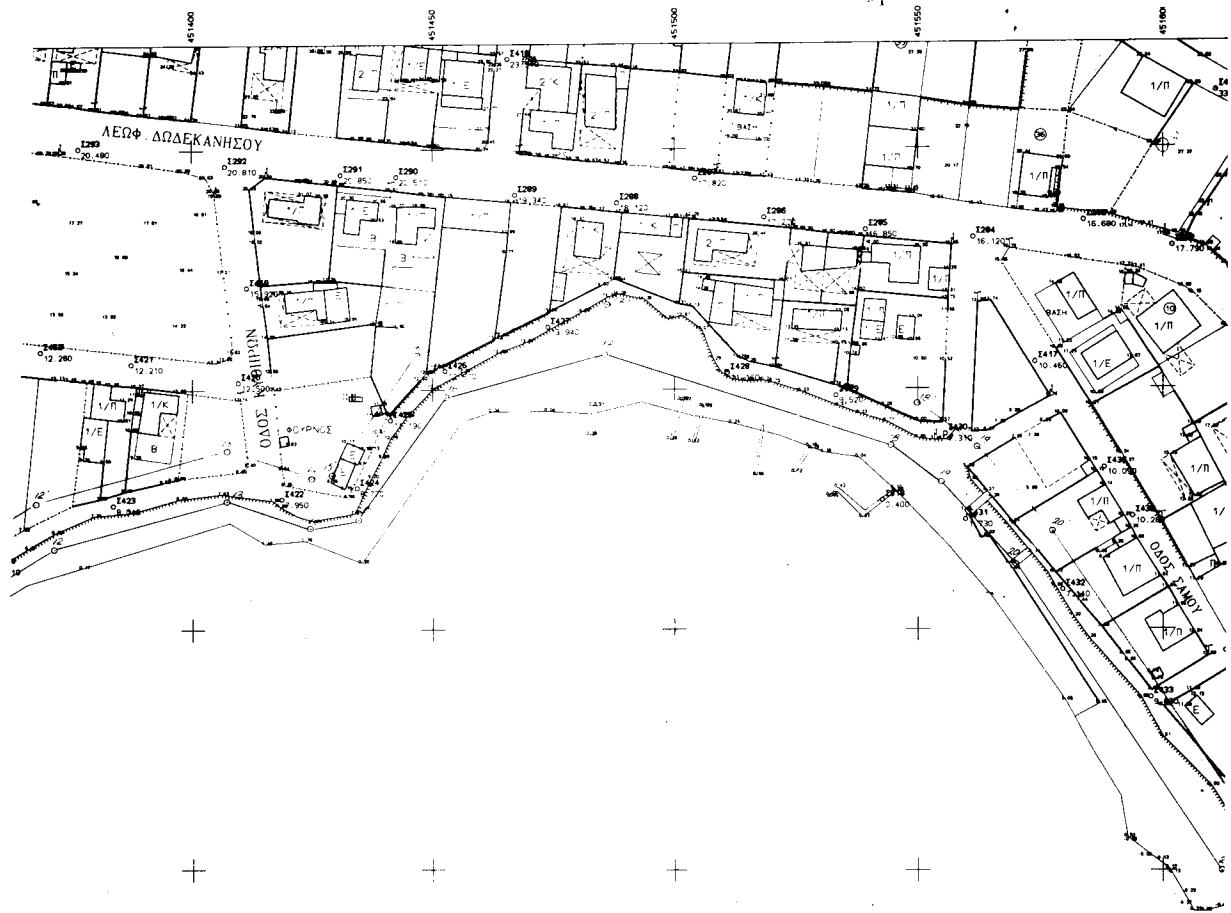ΣΥΣΤΗΛΛΜΕΝΕΣ ΚΟΡΥΦΕΣ
ΟΡΙΟΓΡΑΦΙΚΗΣ ΑΓΓΙΑΔΟΥ

Η γραμμή του παραδ. 1.
 προς την γραμμή του σ. 1. και 2.


Η Ε
 Το
 Λ
 ΝΙΚ
 2


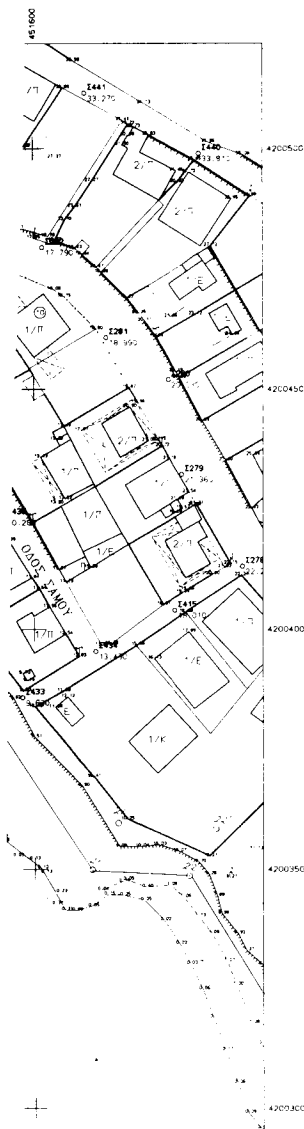

ΤΟΠΟΓΡΑΦΙΚΟ ΔΙΑΓΡΑΜΜΑ	
καθορισμού ορίων	
αιγιαλού & παραλίας	
ΠΕΡΙΟΧΗ : ΡΕΙΣΘΗ / Ν. ΣΑΛΑΜΙΝΑ	
ΕΝΔΙΑΦΕΡΟΜΕΝΟΣ : ΔΗΜΟΣ ΣΑΛΑΜΙΝΑΣ	
ΔΗΜΟΣ : ΣΑΛΑΜΙΝΑΣ	
ΑΡΜ. ΟΙΚ. ΕΦΟΡΙΑ : ΣΑΛΑΜΙΝΑΣ	
ΝΟΜΑΡΧΙΑ : ΠΕΙΡΑΙΩΣ	
ΜΕΛΕΤΗΤΗΣ : ΚΩΝ/ΝΟΣ ΑΝΑΓΝΩΣΤΟΠΟΥΛΟΣ ΤΟΠ. ΜΗΧ.	
κλίμακα :	1 : 500
χρόνος μελέτης :	ΙΟΥΝΙΟΣ 1998
ΑΡ. ΦΥΛΛΟΥ	ΣΦΡΑΓΙΔΑ