



ΕΦΗΜΕΡΙΣ ΤΗΣ ΚΥΒΕΡΝΗΣΕΩΣ

ΤΗΣ ΕΛΛΗΝΙΚΗΣ ΔΗΜΟΚΡΑΤΙΑΣ

ΤΕΥΧΟΣ ΤΕΤΑΡΤΟ

Αρ. Φύλλου 148

17 Μαρτίου 2000

ΠΕΡΙΕΧΟΜΕΝΑ

ΑΠΟΦΑΣΕΙΣ

- Καθορισμός πολεοδομικών και κτιριοδομικών όρων
για το έργο «Δικαστικό Μέγαρο Καλαβρύτων» 1
- Χαρακτηρισμός ως διατηρητέου κτιρίου που βρίσκε-
ται εντός του εγκεκριμένου ρυμοτομικού σχεδίου
Δήμου Χαλανδρίου (Ν. Αττικής) και καθορισμός ει-
δικών όρων και περιορισμών δόμησης αυτού 2
- Κήρυξη αναδασωτέας έκτασης εμβαδού 813,57 τ.μ.
στη δασική θέση «Πλάκες» Δημ. Μεταγγιτσίου Δή-
μου Σιθωνίας Ν. Χαλκιδικής 3

ΑΠΟΦΑΣΕΙΣ

- Αριθ. 80321 (1)
Καθορισμός πολεοδομικών και κτιριοδομικών όρων για
το έργο «Δικαστικό Μέγαρο Καλαβρύτων».

ΟΙ ΥΠΟΥΡΓΟΙ ΠΕΡΙΒΑΛΛΟΝΤΟΣ ΧΩΡΟΤΑΞΙΑΣ ΚΑΙ ΔΗΜΟΣΙΩΝ ΕΡΓΩΝ - ΔΙΚΑΙΟΣΥΝΗΣ

- Έχοντας υπόψη:
1. Το Ν. 1558/1985 (ΦΕΚ 137/6-7-95) Κυβέρνηση και Κυ-
βερνητικά Όργανα.
 2. Το Ν. 2408/98 άρθρο 5 παρ. 7 (ΦΕΚ 104 Α' 96), όπως
τροποποιήθηκε με το Ν. 2479/97 άρθρο 3 παρ. 15 (ΦΕΚ
67Α/6-5-97) και το Ν. 2521/97 άρθρο 21 παρ. 5 (ΦΕΚ
174Α/1-9-97) και ειδικότερα το εδάφιο στ' της παρ. 7 του
άρθρου 5 του Ν. 2408/96.
 3. Το Ν. 2229/1994 (ΦΕΚ 138Α) άρθρο 5 παρ. 8, 9, 12, 14,
16, 17 και 19.
 4. Το Ν. 1955/1991 (ΦΕΚ 112Α) άρθρο 7 παρ. 2, 4, 5 και 8.
 5. Την υπ' αρ. 6150/27-8-97 (ΦΕΚ 774Β/29-8-97) απόφα-
ση του Υπουργού Δικαιοσύνης με την οποία ανατίθεται
στην εταιρεία «ΘΕΜΙΣ ΚΑΤΑΣΚΕΥΑΣΤΙΚΗ Α.Ε.» το έργο

«Μελέτη, δημοπράτηση, επίβλεψη και παραλαβή του Δι-
καστικού Μεγάρου Καλαβρύτων».

8. Το υπ' αριθμ. 3985/21.10.99 έγγραφο της εταιρείας
«ΘΕΜΙΣ ΚΑΤΑΣΚΕΥΑΣΤΙΚΗ Α.Ε.» περί καθορισμού πολεο-
δομικών και κτιριοδομικών όρων για το έργο «Δικαστικό
Μέγαρο Καλαβρύτων».

7. Το υπ' αριθμ. 2191/4-8-99 έγγραφο της Πολεοδομίας
Αιγίου και Καλαβρύτων και το συνημμένο θεωρημένο το-
πογραφικό διάγραμμα με όρους δόμησης.

8. Το γεγονός ότι από τις διατάξεις αυτής της απόφα-
σης δεν προκαλείται δαπάνη σε βάρος του κρατικού προ-
ϋπολογισμού, αποφασίζουμε:

Ορίζουμε τους παρακάτω πολεοδομικούς και κτιριοδο-
μικούς όρους, κατά παρέκκλιση από κάθε κείμενη διάτα-
ξη, για το έργο «Δικαστικό Μέγαρο Καλαβρύτων». Κατά
παρέκκλιση των διατάξεων του Ν. 1577/85 «ΓΟΚ/85» και
των όρων δόμησης του εγκεκριμένου ρυμοτομικού σχεδί-
ου ΦΕΚ 565/Δ/24.6.87, όπως τροποποιήθηκαν με την
Χ3473/19.4.88 Απόφαση.

Οι όροι αυτοί αφορούν αποκλειστικά στο οικοπέδο του
Δικαστικού Μεγάρου Καλαβρύτων, όπως ορίζεται στο συ-
νημμένο τοπογραφικό διάγραμμα με τα στοιχεία Α, Β, Γ,
Δ, Ε, Ζ, Η, Α.

1. Αρτιότητα οικοπέδου: 400 τ.μ. ως έχει.
2. Επιτρεπόμενη κάλυψη: 60% ως έχει.
3. Επιτρεπόμενος Σ.Δ.: 1,2 ως έχει.
4. Επιτρεπόμενο μέγιστο ύψος: 14 μ. + στέγη μέχρι 2,40
μ. ύψος.
5. Χρήση: χώρος Δικαστικού Μεγάρου.
6. Μέγιστο ύψος περιτείχισης: 3.00 μ.

Η παρούσα μετά τη δημοσίευσή της στην Εφημερίδα
της Κυβερνήσεως, επέχει θέση οικοδομικής αδείας.

Την ευθύνη της τήρησης των παραπάνω πολεοδομικών
και κτιριοδομικών κανονισμών για το έργο αυτό έχει η
εταιρεία «ΘΕΜΙΣ ΚΑΤΑΣΚΕΥΑΣΤΙΚΗ Α.Ε.».

Αθήνα, 19 Ιανουαρίου 2000

ΟΙ ΥΠΟΥΡΓΟΙ

ΠΕΡΙΒΑΛΛΟΝΤΟΣ, ΧΩΡΟΤΑΞΙΑΣ

ΚΑΙ ΔΗΜΟΣΙΩΝ ΕΡΓΩΝ

ΚΩΝ/ΝΟΣ ΛΑΛΙΩΤΗΣ

ΔΙΚΑΙΟΣΥΝΗΣ

ΕΥΑΓ. ΓΙΑΝΝΟΠΟΥΛΟΣ

Αριθ. 5105/946

(2)

Χαρακτηρισμός ως διατηρητέου κτιρίου που βρίσκεται εντός του εγκεκριμένου ρυμοτομικού σχεδίου Δήμου Χαλανδρίου (Ν. Αττικής) και καθορισμός ειδικών όρων και περιορισμών δόμησης αυτού.

Ο ΓΕΝΙΚΟΣ ΓΡΑΜΜΑΤΕΑΣ ΤΟΥ ΥΠΟΥΡΓΕΙΟΥ
ΠΕΡΙΒΑΛΛΟΝΤΟΣ, ΧΩΡΟΤΑΞΙΑΣ ΚΑΙ ΔΗΜΟΣΙΩΝ ΕΡΓΩΝ

Έχοντας υπόψη:

1. Τις διατάξεις των άρθρων 3 και 4 (παρ. 2) του Ν. 1577/85 «Γενικός Οικοδομικός Κανονισμός» (Α' 210), όπως τροποποιήθηκαν με το άρθρο 1 (παρ. 1 και 2) του Ν. 1772/1988 «Τροποποίηση διατάξεων του Ν. 1577/85 "ΓΟΚ" και άλλες διατάξεις» (Α' 91).

2. Τις διατάξεις του άρθρου 29Α του Ν. 1558/1985 «Κυβέρνηση και Κυβερνητικά Όργανα» (Α' 137) που προστέθηκε με το άρθρο 27 του Ν. 2081/1992 (Α' 154) και αντικαταστάθηκε με την παραγρ. 2α του άρθρου 1 του Ν. 2469/1997 (Α' 38).

3. Την υπ' αριθμ. 103326/1281/5.12.1996 απόφαση του Υπουργού και του Υφυπουργού Περιβάλλοντος Χωροταξίας και Δημοσίων Έργων «Μεταβίβαση αρμοδιοτήτων του Υπουργού και του Υφυπουργού Περιβάλλοντος Χωροταξίας και Δημοσίων Έργων στο Γενικό Γραμματέα, και στους Προϊσταμένους των Γενικών Διευθύνσεων, Διευθύνσεων και Τμημάτων του Υπουργείου Περιβάλλοντος Χωροταξίας και Δημοσίων Έργων - πλην Γενικής Γραμματείας Δημοσίων Έργων» (1126Β/16.12.1996).

4. Τις διατάξεις της παρ. Β του άρθρου 1 του Π.Δ/τος 28/28.1.1993 «Καθορισμός αρμοδιοτήτων που διατηρούνται από τον Υπουργό και τις Περιφερειακές Υπηρεσίες διανομαρχιακού επιπέδου του Υπουργείου Περιβάλλοντος, Χωροταξίας και Δημοσίων Έργων» (Α' 9).

5. Την από 27.9.1999 αιτιολογημένη έκθεση της Διεύθυνσης Πολεοδομικού Σχεδιασμού - Τμήμα Παραδοσιακών Οικισμών.

6. Την από 10.11.1999 σύμφωνη γνώμη της φερόμενης ιδιοκτήτριας του κτιρίου Μαργέλου Σεσίλ (αριθμ. πρωτ. ΥΠΕΧΩΔΕ 29316/8389/10.11.99).

7. Το γεγονός ότι από τις κανονιστικές διατάξεις αυτής της απόφασης δεν προκαλείται δαπάνη σε βάρος του κρατικού προϋπολογισμού και του οικείου Ο.Τ.Α., αποφασίζουμε:

1. Χαρακτηρίζεται ως διατηρητέο το κτίριο που βρίσκεται επί της οδού Εθνικής Αντιστάσεως αριθ. 72 και Αγαμέμνωνος στο Ο.Τ. 362 του εγκεκριμένου ρυμοτομικού σχεδίου Δήμου Χαλανδρίου (Ν. Αττικής), φερόμενο ως ιδιοκτησία Μαργέλου Σεσίλ, όπως φαίνεται με μαύρη διαγράμμιση στο σχετικό πρωτότυπο διάγραμμα σε κλίμακα 1:200, που θεωρήθηκε από τον Προϊστάμενο της Διεύ-

θυνσης Τοπογραφικών Εφαρμογών με την αριθμ. 5105/2000 πράξη του και που αντίτυπό του σε φωτοσμίκρυνση δημοσιεύεται με την παρούσα απόφαση.

2. Διατηρητέο χαρακτηρίζεται το αρχικό κτίριο, όπως και οι εναρμονιζόμενες με αυτό μεταγενέστερες προσθήκες, όχι όμως και τα πάσης φύσεως καθ' ύψος ή κατ' επέκταση υπάρχοντα προσκτίσματα που αλλοιώνουν το αρχικό κτίριο. Ο καθορισμός των προσκτισμάτων που αλλοιώνουν το αρχικό κτίριο πραγματοποιείται από την Επιτροπή Πολεοδομικού και Αρχιτεκτονικού Ελέγχου (ΕΠΑΕ).

3. Στο χαρακτηριζόμενο ως διατηρητέο κτίριο απαγορεύεται κάθε αφαίρεση, αλλοίωση ή καταστροφή των επί μέρους αρχιτεκτονικών ή καλλιτεχνικών διακοσμητικών στοιχείων του, πλην των προσκτισμάτων η των στοιχείων του κτιρίου για τα οποία η ΕΠΑΕ έχει γνωμοδοτήσει για την αφαίρεσή τους.

4. Επιτρέπεται η επισκευή, ο εκσυγχρονισμός των εγκαταστάσεων, η στατική ενίσχυση και η εσωτερική διαρρύθμιση του χαρακτηριζόμενου διατηρητέου κτιρίου, εφόσον δεν αλλοιώνεται ο γενικός αρχιτεκτονικός χαρακτήρας του κτιρίου και δεν θίγονται τα διατηρητέα στοιχεία του.

5. Επιτρέπεται, εντός του οικοπέδου του χαρακτηριζόμενου ως διατηρητέου κτιρίου, η προσθήκη κατ' επέκταση αυτού νέου κτιρίου γραφείων, χωρίς υπέρβαση του συντελεστή δόμησης και του μέγιστου επιτρεπόμενου ύψους που ισχύει στην περιοχή, όπως η ρύθμιση αυτή φαίνεται στο σχετικό πρωτότυπο διάγραμμα κάλυψης σε κλίμακα 1:200 που θεωρήθηκε με την ίδια πράξη του Προϊσταμένου της Διεύθυνσης Τοπογραφικών Εφαρμογών που αναφέρεται στην παρ. 1 και που αντίτυπό του σε φωτοσμίκρυνση δημοσιεύεται με την παρούσα απόφαση.

6. Δεν επιτρέπεται η τοποθέτηση φωτεινών επιγραφών και διαφημίσεων στο χαρακτηριζόμενο ως διατηρητέο κτίριο.

Επιτρέπεται μόνο η τοποθέτηση επιγραφών περιορισμένων διαστάσεων που πληροφορούν για τυχόν χρήση των χώρων του κτιρίου.


7. Για οποιαδήποτε επέμβαση στο εξωτερικό ή εσωτερικό του χαρακτηριζόμενου ως διατηρητέου κτιρίου καθώς και για την τοποθέτηση επιγραφών απαιτείται η έγκριση της ΕΠΑΕ.


Η ισχύς της παρούσας απόφασης αρχίζει από τη δημοσίευσή της στην Εφημερίδα της Κυβερνήσεως.

Η παρούσα απόφαση να δημοσιευθεί στην Εφημερίδα της Κυβερνήσεως.


Αθήνα, 24 Φεβρουαρίου 2000

Ο Γενικός Γραμματέας
ΗΛΙΑΣ ΜΠΕΡΙΑΤΟΣ




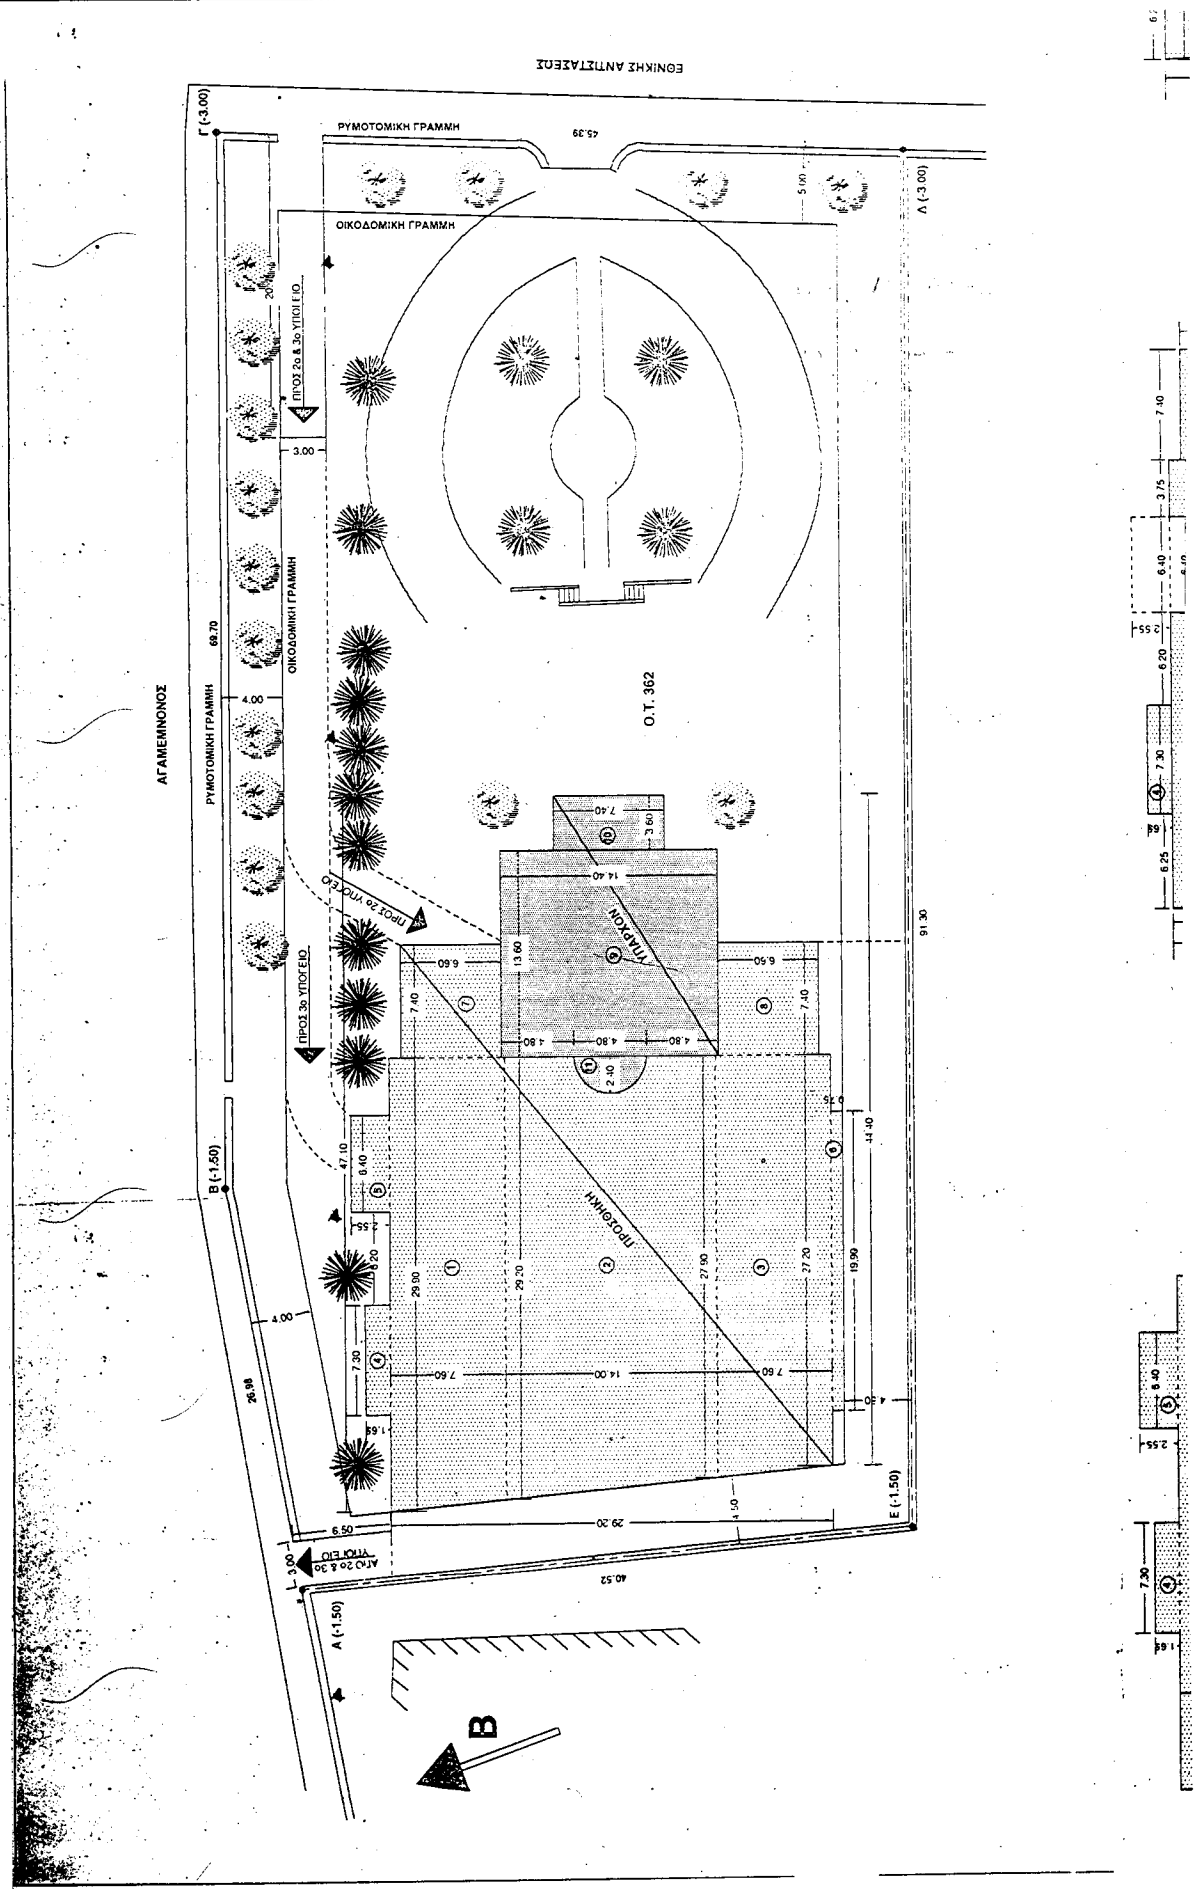


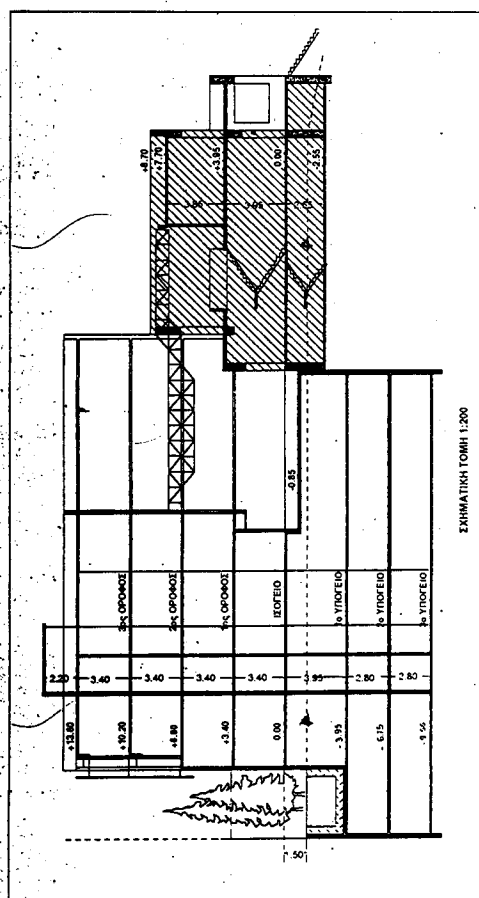

 ΠΡΟΤΥΚ 85 - ΣΥΣΤΗΜΑ ΠΑΝΤΑΧΩΣΕΩΣ ΕΛΕΥΘΕΡΟ
 ΠΑΡΚΑΔΙΟ 400 Μ2
 ΜΟΣ 12,02 Μ

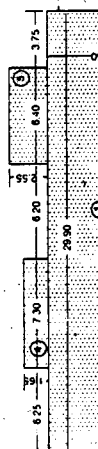


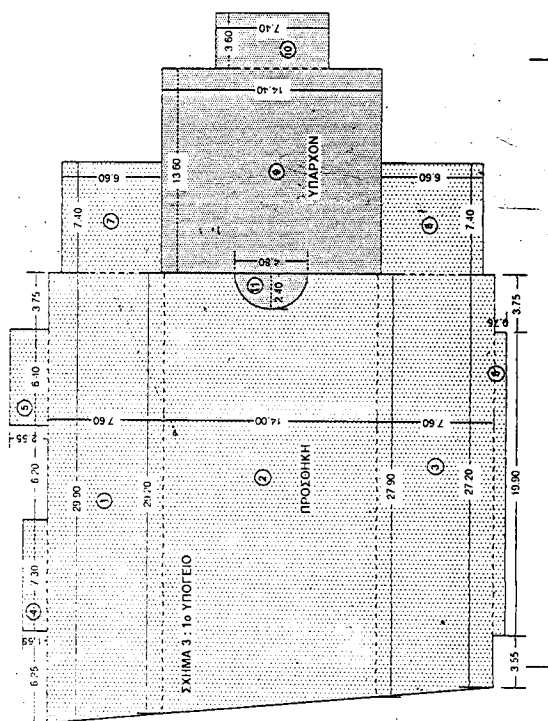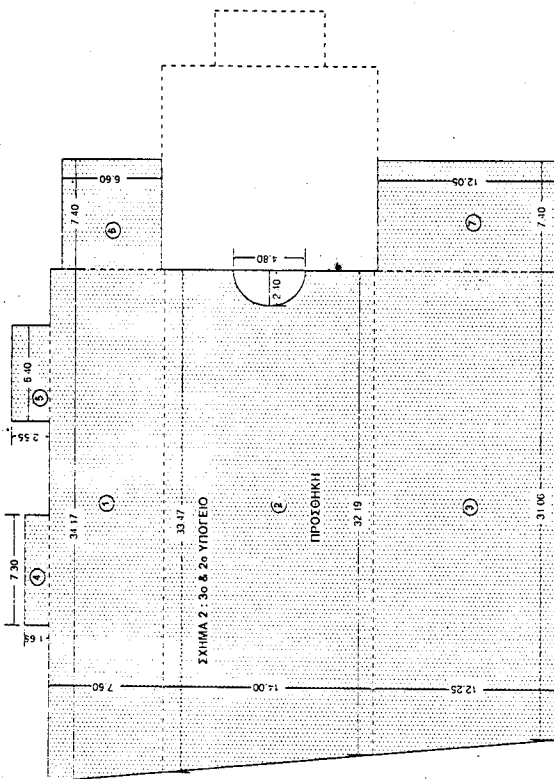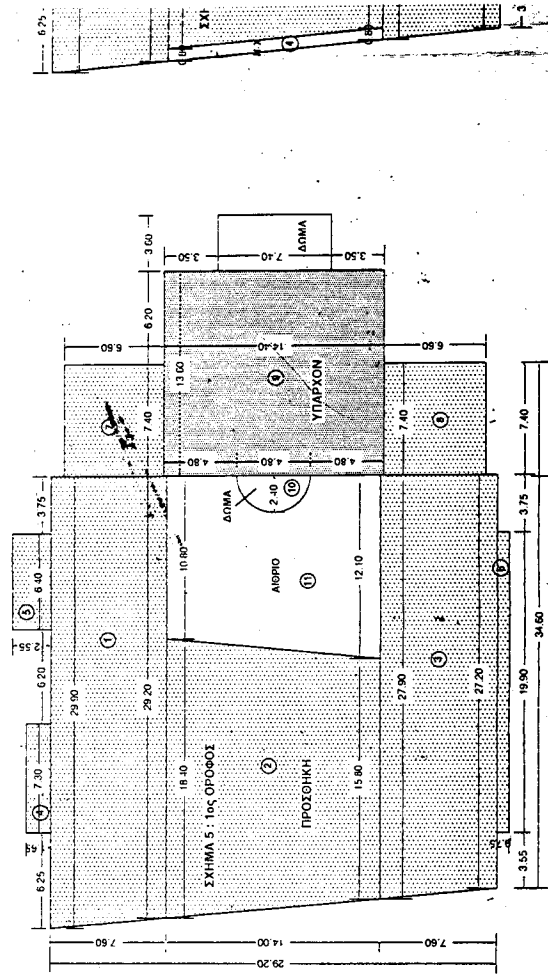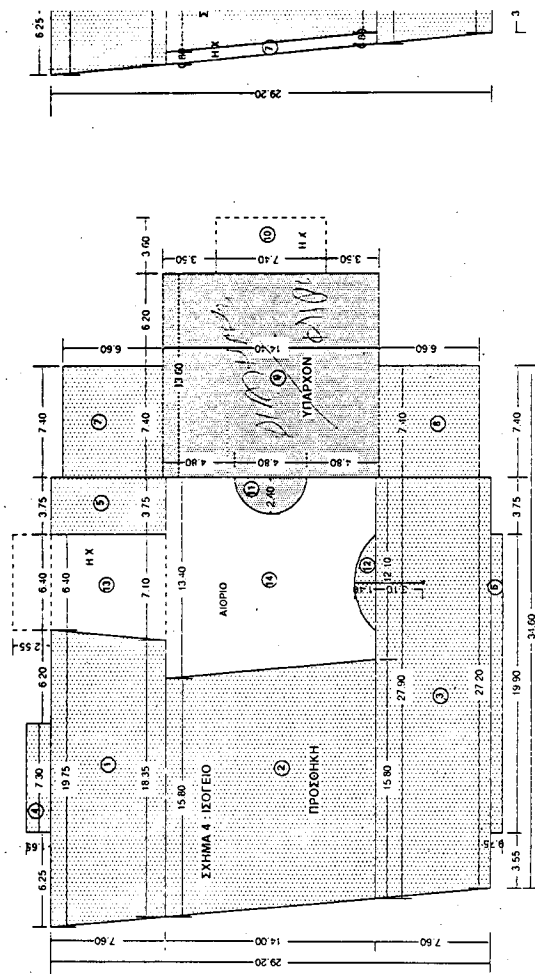



ΥΠΟΥΡΓΕΙΟ
ΠΕΡΙΒΑΛΛΟΝΤΟΣ
ΧΩΡΟΤΑΞΙΑΣ
ΚΑΙ ΔΗΜ. ΕΡΓΩΝ







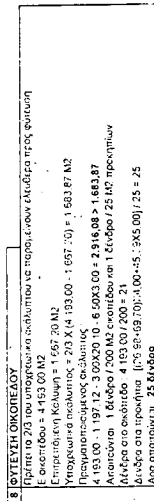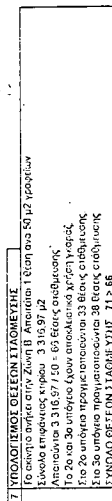


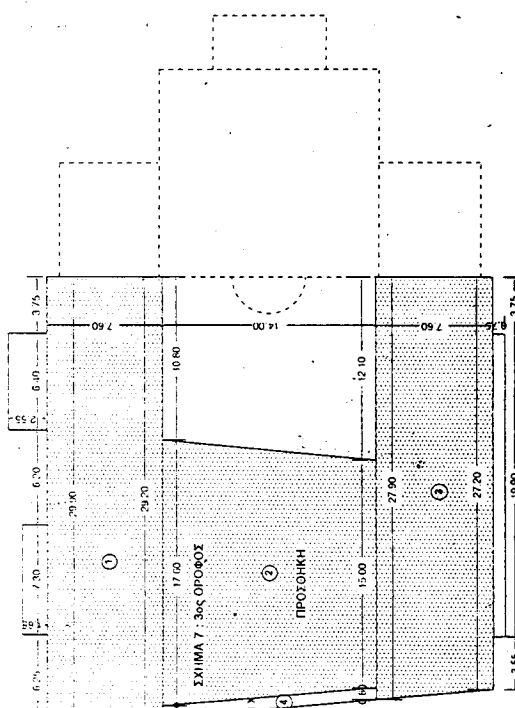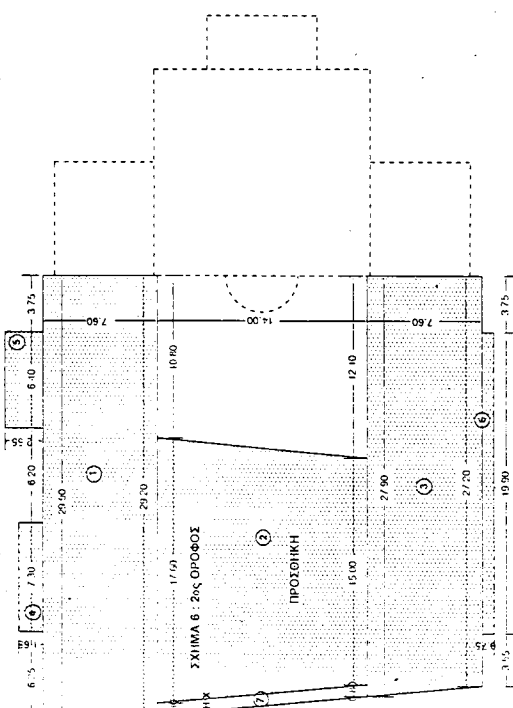

Αριθ. 354

(3)

Κήρυξη αναδασωτέας έκτασης εμβαδού 813,57 τ.μ. στη δασική θέση «Πλάκες» Δημ. Μεταγγιτσίου Δήμου Σιθωνίας Ν. Χαλκιδικής.

Ο ΓΕΝΙΚΟΣ ΓΡΑΜΜΑΤΕΑΣ
ΠΕΡΙΦΕΡΕΙΑΣ ΚΕΝΤΡΙΚΗΣ ΜΑΚΕΔΟΝΙΑΣ

Έχοντας υπόψη:

1. Τις διατάξεις του άρθρου 117 παρ. 3 του Συντάγματος της χώρας.
2. Τις διατάξεις του Ν. 998/79 «Περί Προστασίας Δασών κ.λπ.» και ειδικότερα:
 - I. Του άρθρου 41 παρ. 1.
 - II. Του άρθρου 38.
3. Τις διαταγές του Υπουργείου Γεωργίας:
 - I. 160417/1180/8.8.80
 - II. 182447/3049/24.9.80.
4. Την με αριθμό 449/8.2.2000 πρόταση του Δασαρχείου Πολυγύρου.
5. Τις διατάξεις του άρθρου 1 παρ. 2 του Ν. 2503/97 «Μεταβίβαση αρμοδιοτήτων στο Γενικό Γραμματέα Περιφέρειας».
6. Την με αριθμό 4065/99 απόφαση Γενικού Γραμματέα

Περιφέρειας Κεντρικής Μακεδονίας «Κατανομή αρμοδιοτήτων στους Προϊσταμένους των Δασικών Υπηρεσιών», αποφασίζουμε:

Κηρύσσουμε αναδασωτέα έκταση εμβαδού οκτακοσίων δέκα τριών και πενήντα επτά τετρ. μέτρων (813,57) στη δασική θέση Πλάκες Δημ. Δ/τος Μεταγγιτσίου Δήμου Σιθωνίας Ν. Χαλκιδικής, με σκοπό την προστασία και την αναδάσωση με φυσική αναγέννηση ή τεχνητή αναδάσωση, που καταστράφηκε ολοσχερώς από εκχέρσωση από το 1960 έως του έτους 1971.


Η έκταση αυτή προσδιορίζεται από τα στοιχεία: αβγδεζηθια και συνορεύει:

Βόρεια: Με φερόμενη ιδιοκτησία Κάκκου Ευάγγελου,
Νότια: Με φερόμενη ιδιοκτησία Κάκκου Ευάγγελου,
Ανατολικά: Με δημόσια δασική έκταση,
Δυτικά: Με δημόσια δασική έκταση,
όπως φαίνεται στο συνημμένο διάγραμμα που αποτελεί αναπόσπαστο μέρος της απόφασης αυτής.

Η απόφαση αυτή να δημοσιευθεί στην Εφημερίδα της Κυβερνήσεως.


Πολύγυρος, 14 Φεβρουαρίου 2000

Ο Διευθυντής Δασών Ν. Χαλκιδικής
ΓΕΩΡΓΙΟΣ ΓΚΙΟΥΜΟΥΣΙΔΗΣ

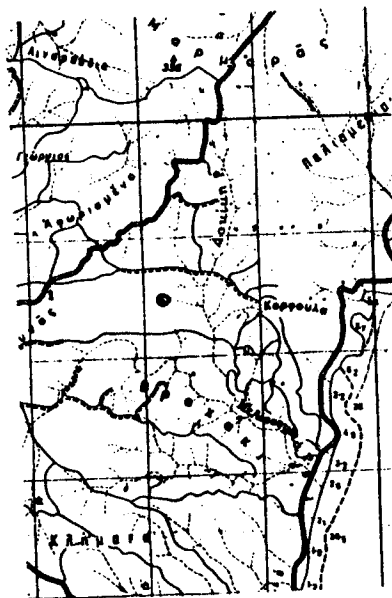**ΤΟΠΟΓΡΑΦΙΚΟ ΔΙΑΓΡΑΜΜΑ**

Δημοσίας Δασικής έκτασης εμβαδού 813,57τ.μ. στη θέση «Πλάκες» περιοχής Δημοτικού Διαμερίσματος Μεταγγισίου Δήμου Σιθωνίας που εκχέρωσε παράνομα ο Κάκκος Ευάγγελος

ΚΛΙΜΑΚΑ 1:500

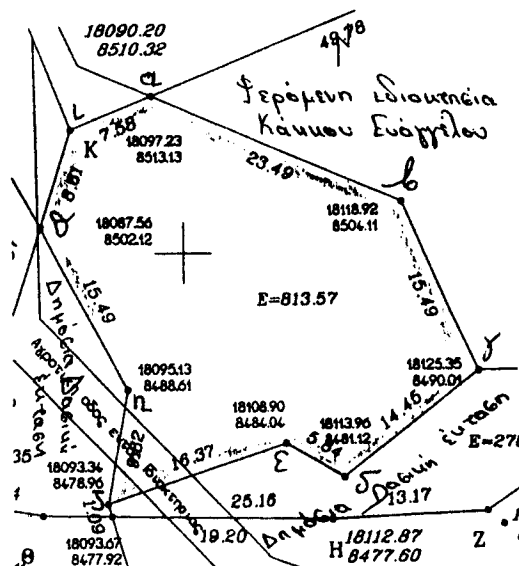

ΕΘΝΙΚΟ ΤΥΠΟΓΡΑΦΕΙΟ
Για τεχνικούς λόγους στο σχεδιάγραμμα έγινε σμίκρυνση κατά ποσοστό 78 %

ΑΠΟΣΠΑΣΜΑ ΧΑΡΤΗ

Περιοχής Μεταγγισίου στο οποίο φαίνεται η δασική έκταση εμβαδού

813,57τ.μ.

Δασική θέση: Πλάκες

Γεωγρ. Μήκος: 23° 41'

Γεωγρ. Πλάτος: 40° 20'

ΚΛΙΜΑΚΑ: 1:50.000

ΥΠΟΜΝΗΜΑ

- Δασική έκταση που εκχερσώθηκε παράνομα
- Επαρχιακό οδικό δίκτυο
- Ρέμα

Πολύγυρος 8-2-2000
Ο Συντάξας Δασολόγος

