



ΕΦΗΜΕΡΙΣ ΤΗΣ ΚΥΒΕΡΝΗΣΕΩΣ

ΤΗΣ ΕΛΛΗΝΙΚΗΣ ΔΗΜΟΚΡΑΤΙΑΣ

ΤΕΥΧΟΣ ΤΕΤΑΡΤΟ

Αρ. Φύλλου 215

7 Απριλίου 2000

ΔΙΑΤΑΓΜΑΤΑ

Έγκριση Πολεοδομικής μελέτης τμήματος της πολεοδομικής ενότητας Ι του οικισμού Νέας Αρτάκης Δήμου Νέας Αρτάκης (Ν. Ευβοίας) και τροποποίηση σχεδίου στα όρια σύνδεσης.

**Ο ΠΡΟΕΔΡΟΣ
ΤΗΣ ΕΛΛΗΝΙΚΗΣ ΔΗΜΟΚΡΑΤΙΑΣ**

Έχοντας υπόψη:

1. Τις διατάξεις των άρθρων 6 (παρ. 1, 4, 5 και 6) και 7 (παρ. 1, 2 και 4) του Ν. 1337/1983 «Επέκταση των πολεοδομικών σχεδίων, οικιστική ανάπτυξη και σχετικές ρυθμίσεις» (Α' 33), όπως το άρθρο 6 τροποποιήθηκε με την παρ. 2 του άρθρου 8 του Ν. 1512/1985 «Τροποποίηση και συμπλήρωση πολεοδομικών διατάξεων, ρύθμιση συναφών θεμάτων και θεμάτων του Ταμείου Νομικών» (Α' 4).

2. Τις διατάξεις των άρθρων 3 και 70 του Ν.Δ/τος της 17.7.1923 «Περί σχεδίων πόλεων κλπ» (Α' 228) όπως μεταγενέστερα τροποποιήθηκε και συμπληρώθηκε.

3. Τις διατάξεις του άρθρου 29 Α του Ν. 1558/1985 «Κυβέρνηση και Κυβερνητικά Όργανα» (Α' 137), όπως αυτό προστέθηκε με το άρθρο 27 του Ν. 2081/1992 (Α' 154) και αντικαταστάθηκε με την παρ. 2α του άρθρου 1 του Ν. 2469/1997 (Α' 38).

4. Τις διατάξεις των άρθρων 6, 7, 8, 9 και 16 του Ν. 1577/1985 «Γενικός Οικοδομικός Κανονισμός» (Α' 210), όπως τροποποιήθηκαν με το άρθρο 13 (παρ. 1, 2 και 3) του Ν. 1647/1986 «Οργανισμός Κτηματολογίου και Χαρτογραφίσεων Ελλάδας (ΟΚΧΕ) και άλλες σχετικές διατάξεις» (Α' 141) και το άρθρο 1 (παρ. 3, 4) του Ν. 1772/1988 «Τροποποίηση διατάξεων του Ν. 1577/1985 «ΓΟΚ» και άλλες σχετικές διατάξεις» (Α' 91).

5. Την 63494/3611/14.9.1988 απόφαση του Αναπληρωτή Υπουργού Περιβάλλοντος, Χωροταξίας και Δημοσίων Έργων και Υφυπουργού Γεωργίας «Έγκριση Γενικού Πολεοδομικού Σχεδίου (Γ.Π.Σ) του οικισμού Ν. Αρτάκης Κοινότητας Ν. Αρτάκης (Ν. Ευβοίας) (Α' 70)», όπως αναδημοσιεύτηκε με την 25423/5371/3.9.1997 όμοια απόφαση των Υπουργών Περιβάλλοντος, Χωροταξίας και Δημοσίων Έργων και Γεωργίας (Α' 875).

6. Τις 12/1997, 66/1997, 1/1998 και 9/1998 γνωμοδοτήσεις του Δημοτικού Συμβουλίου Ν. Αρτάκης.

7. Την 187/1999 γνωμοδότηση του Κεντρικού Συμβουλίου Χωροταξίας Οικισμού και Περιβάλλοντος.

8. Το γεγονός ότι από τις κανονιστικές διατάξεις του αυτού διατάγματος δεν προκαλείται δαπάνη σε βάρος του Κρατικού προϋπολογισμού και του προϋπολογισμού του οικείου Ο.Τ.Α.

9. Την 56/2000 γνωμοδότηση του Συμβουλίου της Επικρατείας, με πρόταση του Υπουργού Περιβάλλοντος, Χωροταξίας και Δημοσίων Έργων, αποφασίζουμε:

Άρθρο 1

Εγκρίνεται: α) το πολεοδομικό σχέδιο τμήματος της πολεοδομικής ενότητας Ι του οικισμού Νέας Αρτάκης Δήμου Νέας Αρτάκης (Ν. Ευβοίας), με τον καθορισμό οικοδομησιμων χώρων, οδών, πεζοδρόμων, κοινοχρήστων χώρων, κοινοχρήστων χώρων - πρασίνου, κοινοχρήστων χώρων - πλατείας, χώρων στάθμευσης, δημοτικού σχολείου, βρεφονηπιακού σταθμού, αθλοπαιδειών, κοινοχρήστου χώρου - πλατείας - εκκλησίας, χώρου νηπιαγωγείου, γυμνασίου, γυμνασίου - λυκείου, πολιτιστικού κέντρου, περίθαλψης - κέντρου ανοικτής προστασίας ηλικιωμένων (ΚΑΠΗ) και β) η τροποποίηση σχεδίου στα όρια σύνδεσης με τη μετατόπιση ρυμοτομικής γραμμής, όπως οι ρυθμίσεις φαίνονται στα επτά (7) σχετικά χρωματισμένα πρωτότυπα διαγράμματα σε κλίμακα 1:1000, που θεωρήθηκαν από τον Προϊστάμενο της Δ/σης Τοπογραφικών Εφαρμογών με την 5890/2000 πράξη του και που αντίτυπα τους σε φωτομίκρυνση δημοσιεύονται με το παρόν διάταγμα.

Άρθρο 2

Εγκρίνεται, όπως διατυπώνεται στα επόμενα άρθρα, ο πολεοδομικός κανονισμός της περιοχής της οποίας το πολεοδομικό σχέδιο εγκρίνεται με το άρθρο 1 παρ. α του παρόντος.

Άρθρο 3

Στην παραπάνω περιοχή καθορίζονται χρήσεις κατά τομείς Ι, ΙΙ, ΙΙΙ και ΙV ως εξής:

1. Στον τομέα Ι, επιτρέπονται οι χρήσεις αμιγούς κατοικίας, όπως προσδιορίζονται από το άρθρο 2 του από 23.2.1987 Π.Δ/τος (Α' 166) και ειδικότερα μόνο κατοικία.

2. Στον τομέα ΙΙ, επιτρέπονται οι χρήσεις αμιγούς κατοικίας, όπως προσδιορίζονται από το άρθρο 2 του ίδιου ως άνω Π.Δ/τος.

3. Στον τομέα ΙΙΙ, επιτρέπονται οι χρήσεις πολεοδομικού κέντρου, όπως προσδιορίζονται από το άρθρο 4 του ίδιου ως άνω Π.Δ/τος.

4. Στον τομέα IV, επί τρέπονται οι χρήσεις τουρισμού - αναψυχής, όπως προσδιορίζονται από το άρθρο 8 του ίδιου ως άνω Π.Δ/τος εκτός από πρατήρια βενζίνης.

Άρθρο 4

Στο πρόσωπο των οικοπέδων, οικοδομημένων η μη, που βρίσκονται στην περιοχή της οποίας εγκρίνεται το σχέδιο με την παρ. α του άρθρου 1 επιβάλλεται προκήπιο πλάτους δύο (2), τεσσάρων (4), έξι (6), οκτώ (8), δέκα (10) και είκοσι (20) μέτρων και μεταβλητό πλάτους από έξι (6) έως έντεκα (11) μέτρα όπως φαίνεται στα ίδια ως άνω διαγράμματα.

Άρθρο 5

Τα ελάχιστα όρια εμβαδού και προσώπου. καθώς και οι λοιποί όροι και περιορισμοί δόμησης των οικοπέδων ορίζονται κατά τομείς I, II, III και IV, όπως φαίνονται στα διαγράμματα του άρθρου 1 ως εξής:

A. Τομέας I.

1. Ελάχιστο πρόσωπο : δέκα (10) μέτρα.

Ελάχιστο εμβαδόν : διακόσια (200) τ. μέτρα.

2. Επιπλέον των προϋποθέσεων της προηγούμενης παραγράφου απαιτείται, όπως στο οικοδομήσιμο τμήμα του οικοπέδου εγγράφεται κάτοψη κτιρίου με ελάχιστη επιφάνεια πενήντα (50) τ.μ. και ελάχιστη πλευρά πέντε (5) μέτρα.

3. Μέγιστο ποσοστό κάλυψης των οικοπέδων: σαράντα τοις εκατό (40%) της επιφάνειάς τους.

4. Απαγορεύεται η κατάτμηση όταν έχει ως αποτέλεσμα τη δημιουργία οικοπέδων με εμβαδόν μικρότερο των πετακοσίων (500) τ.μ. και πρόσωπο μικρότερο των δέκα (10) μέτρων.

5. Συντελεστής δόμησης: τέσσερα δέκατα (0,4).

6. Μέγιστο επιτρεπόμενο ύψος των ανεγερθησομένων κτιρίων εννέα (9) μέτρα, στο οποίο συμπεριλαμβάνεται και το ύψος της στέγης, η κατασκευή της οποίας είναι υποχρεωτική και με κλίση από 25 έως 40%.

7. Από τον άξονα της γραμμής υψηλής τάσης της ΔΕΗ και σε πλάτος εκατό (100) μέτρων εκατέρωθεν, απαιτείται έγκριση της Δ.Ε.Η., για ύψος κτιρίων μεγαλύτερο των εννέα (9) μέτρων.

B. Τομείς II, III και IV.

1. Ελάχιστο πρόσωπο : δέκα (10) μέτρα.

Ελάχιστο εμβαδόν: διακόσια (200) τ.μέτρα.

2. Επιπλέον των προϋποθέσεων της προηγούμενης παραγράφου απαιτείται, όπως στο οικοδομήσιμο τμήμα του οικοπέδου εγγράφεται κάτοψη κτιρίου με ελάχιστη επιφάνεια πενήντα (50) τ.μ. και ελάχιστη πλευρά πέντε (5) μέτρα.

3. Μέγιστο ποσοστό κάλυψης των οικοπέδων: σαράντα τοις εκατό (40%) της επιφάνειάς τους.

4. Απαγορεύεται η κατάτμηση όταν έχει ως αποτέλεσμα τη δημιουργία οικοπέδων, με εμβαδόν μικρότερο των πετακοσίων (500) τ.μ. και πρόσωπο μικρότερο των δέκα (10) μέτρων.

5. Συντελεστής δόμησης:

– για τους τομείς II και IV : τέσσερα δέκατα (0,4).

– για τον τομέα III : έξι δέκατα (0,6).

6. Μέγιστο επιτρεπόμενο ύψος των ανεγερθησομένων κτιρίων δώδεκα (12) μέτρα, στο οποίο συμπεριλαμβάνεται και το ύψος της στέγης, η κατασκευή της οποίας είναι υποχρεωτική και με κλίση από 25 έως 40%.

Γ. Επιπλέον των ανωτέρω ισχύουν τα εξής:

1. Απαγορεύεται η κατασκευή κτιρίων επί υποστηλωμάτων (PILOTIS).

2. Επιβάλλεται ο έλεγχος από την αρμόδια Αρχαιολογική Υπηρεσία, κατά τη διάρκεια των εκσκαφών.

3α. Απαγορεύεται η τοποθέτηση διαφημίσεων και διαφημιστικών πινακίδων στους ελεύθερους χώρους και στους πεζοδρόμους.

β. Επιτρέπεται μόνο η τοποθέτηση πινακίδων πληροφοριακών για τη θέση Οργανισμών Κοινής Ωφελείας, νοσοκομείων, φαρμακείων καθώς και πινακίδων γενικής κυκλοφοριακής πληροφόρησης.

γ. Επίσης επιτρέπεται στα προκήπια η τοποθέτηση μόνο μιας πινακίδας ανά οικόπεδο πληροφοριακής για τις χρήσεις του κτιρίου και τις δραστηριότητες των ενοίκων του.

4α. Απαγορεύεται η τοποθέτηση διαφημίσεων οποιασδήποτε μορφής και υλικού στις όψεις και στα δώματα των κτιρίων.

β. Κατ'εξίαιρηση, στις όψεις των κτιρίων επιτρέπεται η τοποθέτηση μιας μόνο μη φωτεινής πινακίδας, πληροφοριακής για τις χρήσεις των κτιρίων και τις δραστηριότητες των ενοίκων του.

Άρθρο 6

Η ισχύς του παρόντος διατάγματος αρχίζει από τη δημοσίευσή του στην Εφημερίδα της Κυβερνήσεως.

Στον Υπουργό Περιβάλλοντος Χωροταξίας και Δημοσίων Έργων αναθέτουμε τη δημοσίευση και εκτέλεση του παρόντος Διατάγματος.

Αθήνα, 28 Μαρτίου 2000


Ο ΠΡΟΕΔΡΟΣ ΤΗΣ ΔΗΜΟΚΡΑΤΙΑΣ

ΚΩΝΣΤΑΝΤΙΝΟΣ ΣΤΕΦΑΝΟΠΟΥΛΟΣ

Ο ΥΠΟΥΡΓΟΣ

ΠΕΡΙΒΑΛΛΟΝΤΟΣ, ΧΩΡΟΤΑΞΙΑΣ ΚΑΙ ΔΗΜΟΣΙΩΝ ΕΡΓΩΝ

ΚΩΣΤΑΣ ΛΑΛΙΩΤΗΣ

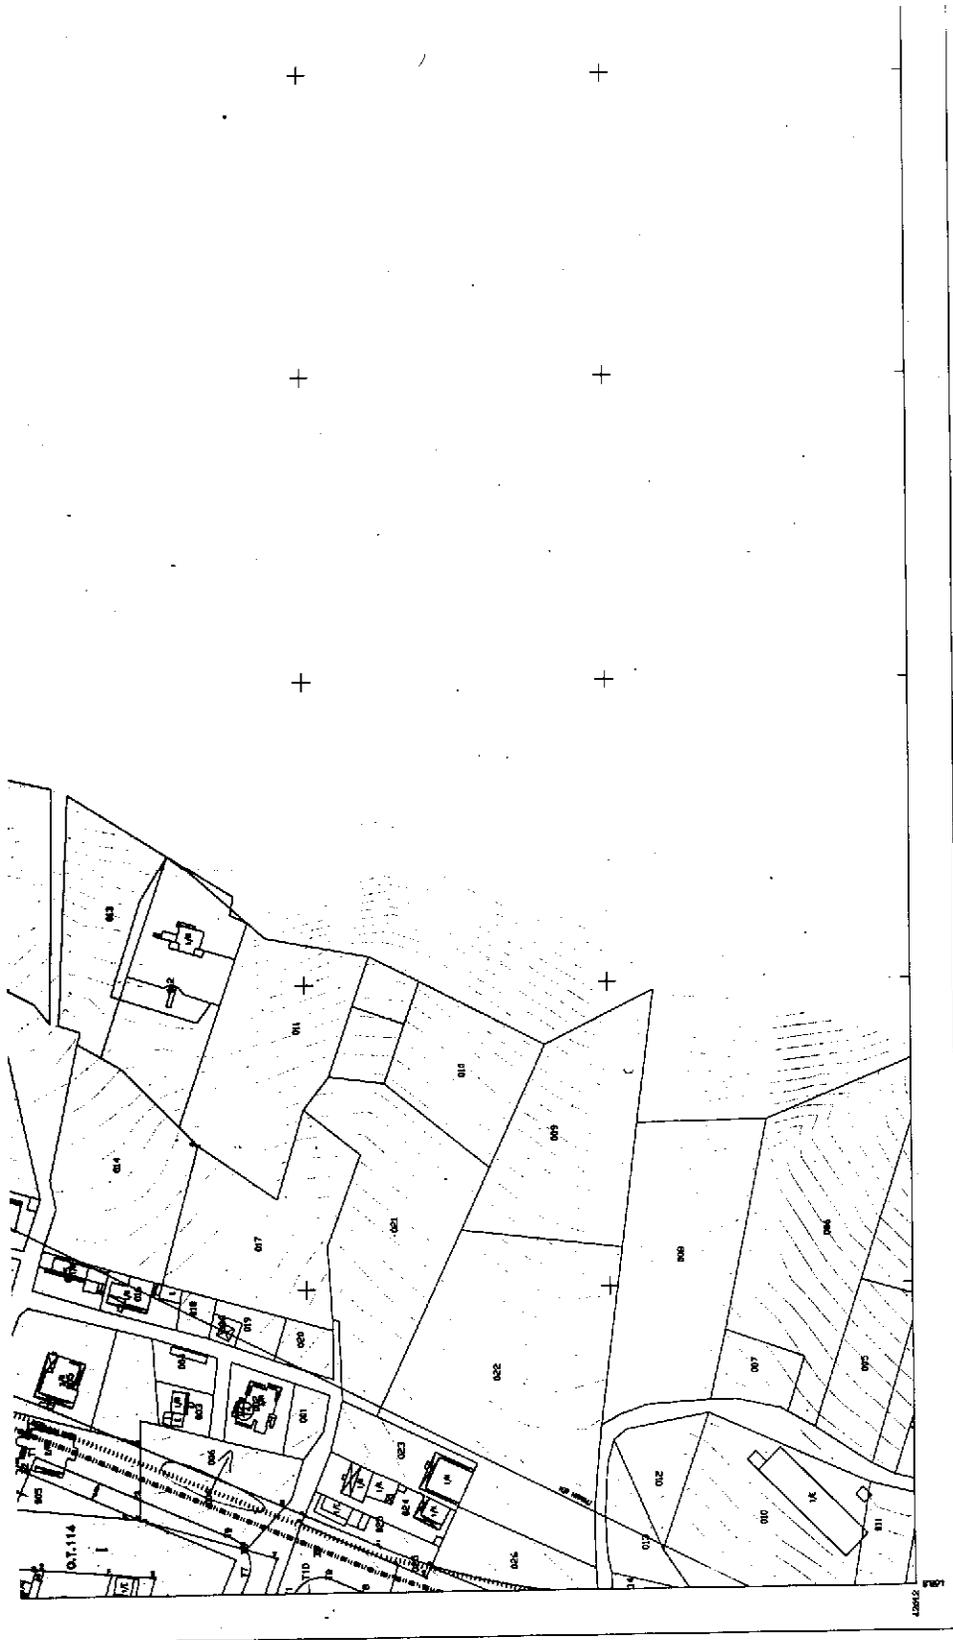






ΚΩΔΙΚΟΣ
30

ΦΥΛΟ 4 ΚΑΤΗΓΟΡΙΑ
115

468.0-261.2/1



ΥΠΕΧΩΔΕ
ΓΕΝΙΚΗ ΔΙΕΥΘΥΝΣΗ ΠΟΛΕΟΔΟΜΙΑΣ

ΥΠΟΜΗΜΑ














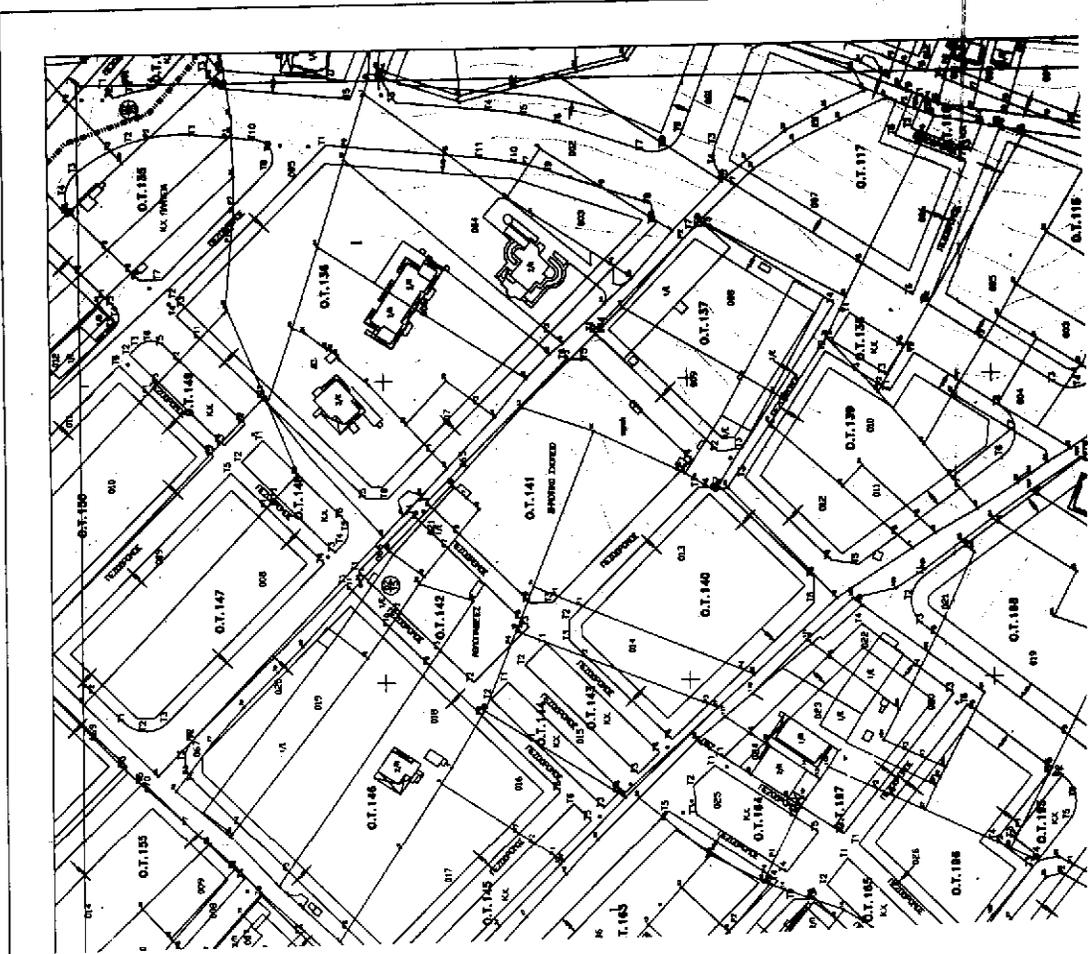

ΥΠΕΧΩΔΕ
ΓΕΝΙΚΗ ΔΙΕΥΘΥΝΣΗ ΠΟΛΕΟΔΟΜΙΑΣ

ΥΠΟΜΗΝΑ













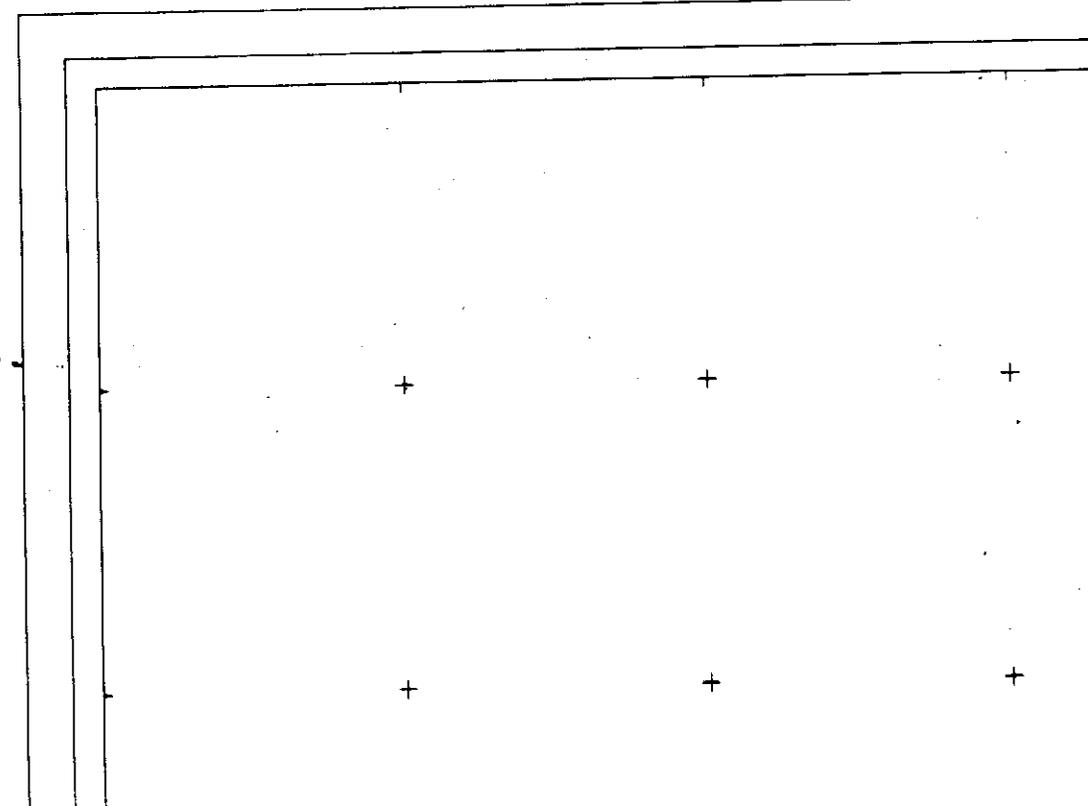


ΟΡΟΙ ΔΟΜΗΣΗΣ				


68.0-2618/1

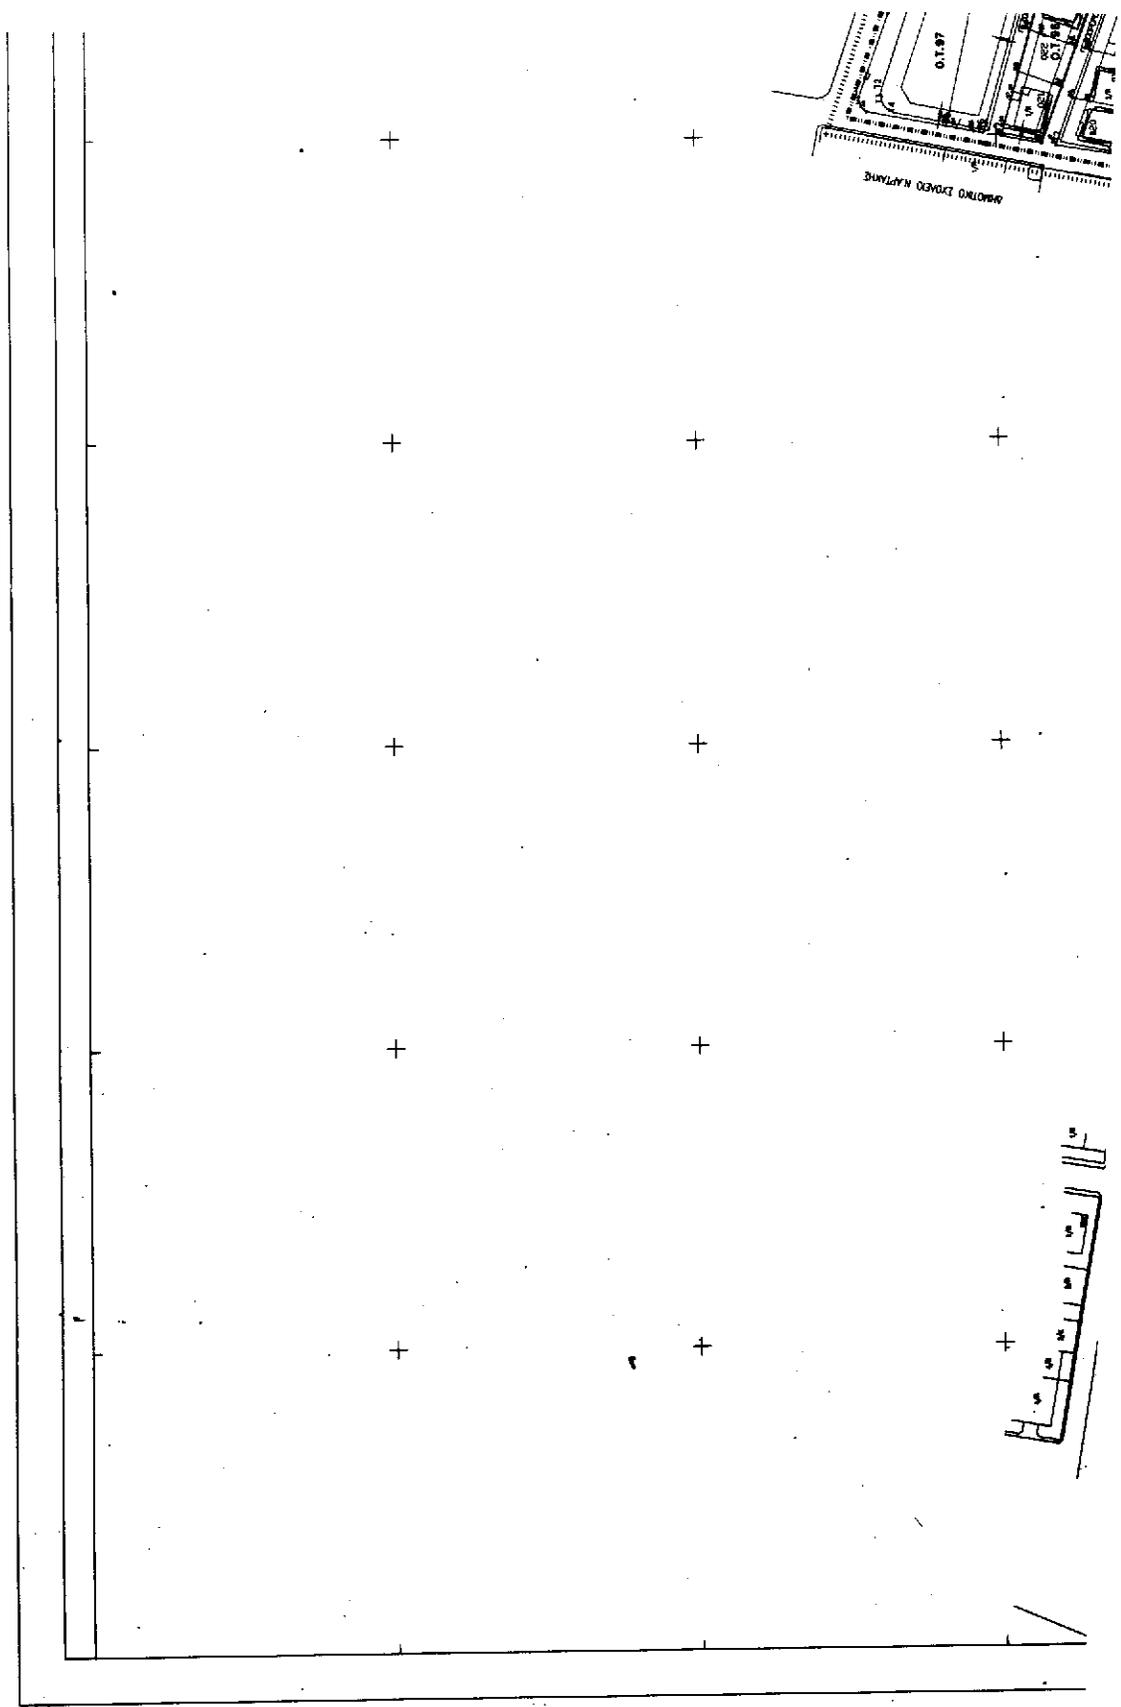

ΥΠΕΧΩΔΕ	
ΓΕΝΙΚΗ ΔΙΕΥΘΥΝΣΗ	ΓΙΟΛΕΟΔΟΜΙΑΣ
ΥΠΟΜΗΜΑ	


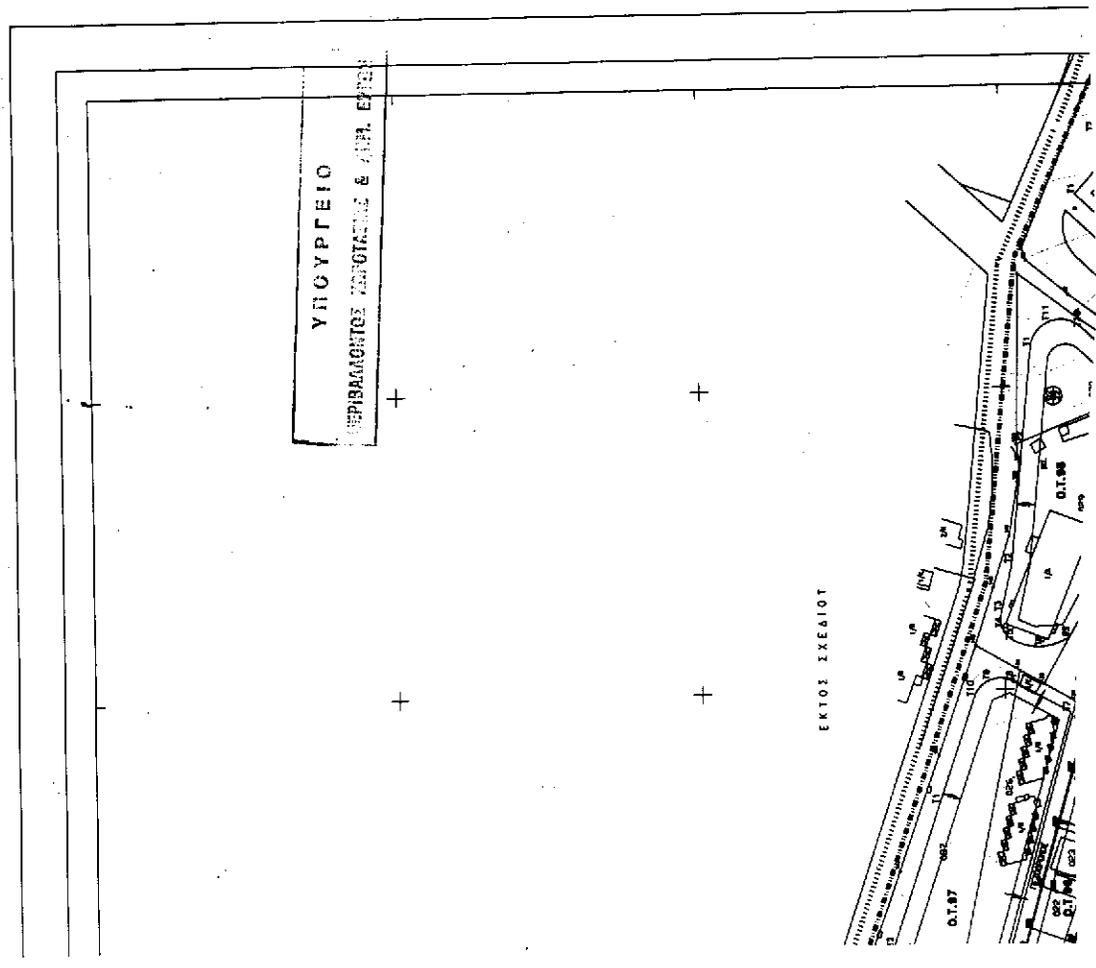

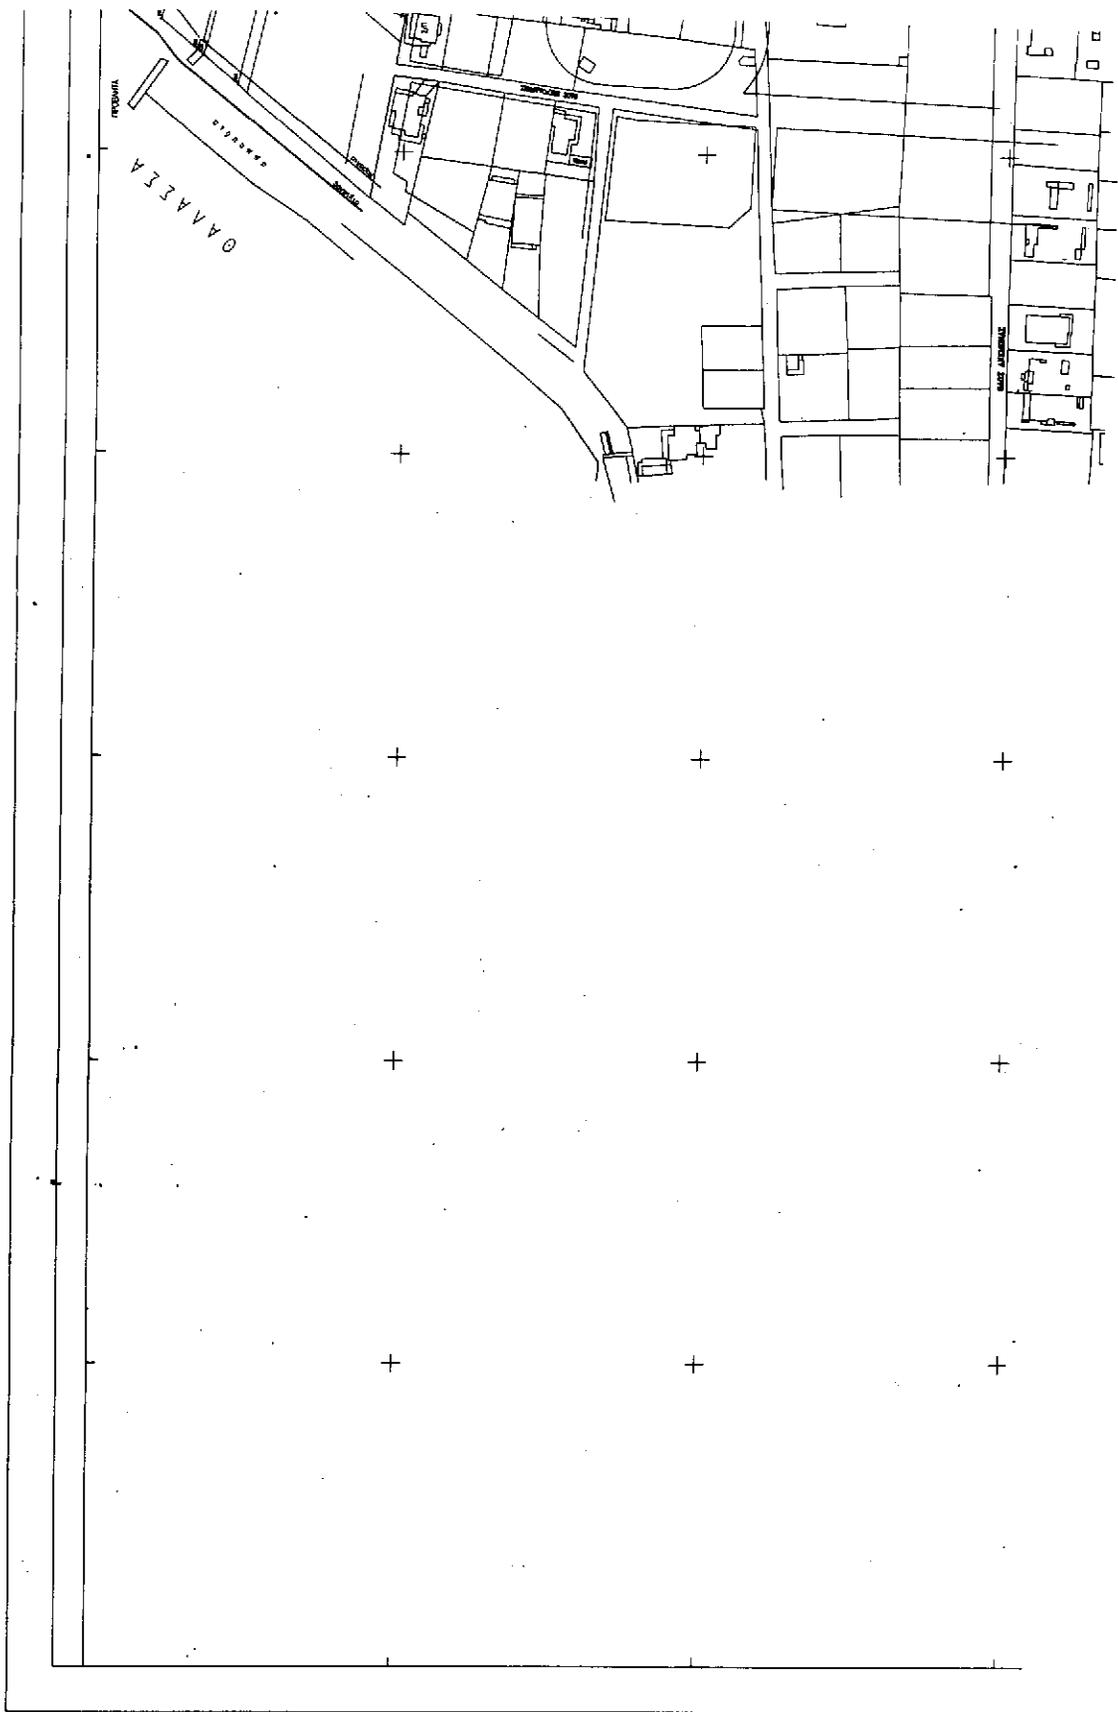


467.2-260.6/1

ΥΠΕΧΩΔΕ
ΓΕΝΙΚΗ ΔΙΕΥΘΥΝΣΗ ΠΟΛΕΟΔΟΜΙΑΣ


ΥΠΟΜΗΜΑ


ΟΡΟΙ ΔΟΜΗΣΗΣ			
ΤΥΠΟΣ	Σ.Δ.	ΚΑΛΥΨΗ	ΟΡΟΦΟΛ/ΥΟΣ
I	0,1	40%	9.000μ.
II	0,4	40%	15.000μ.
III	0,6	40%	15.000μ.
IV	0,4	40%	15.000μ.

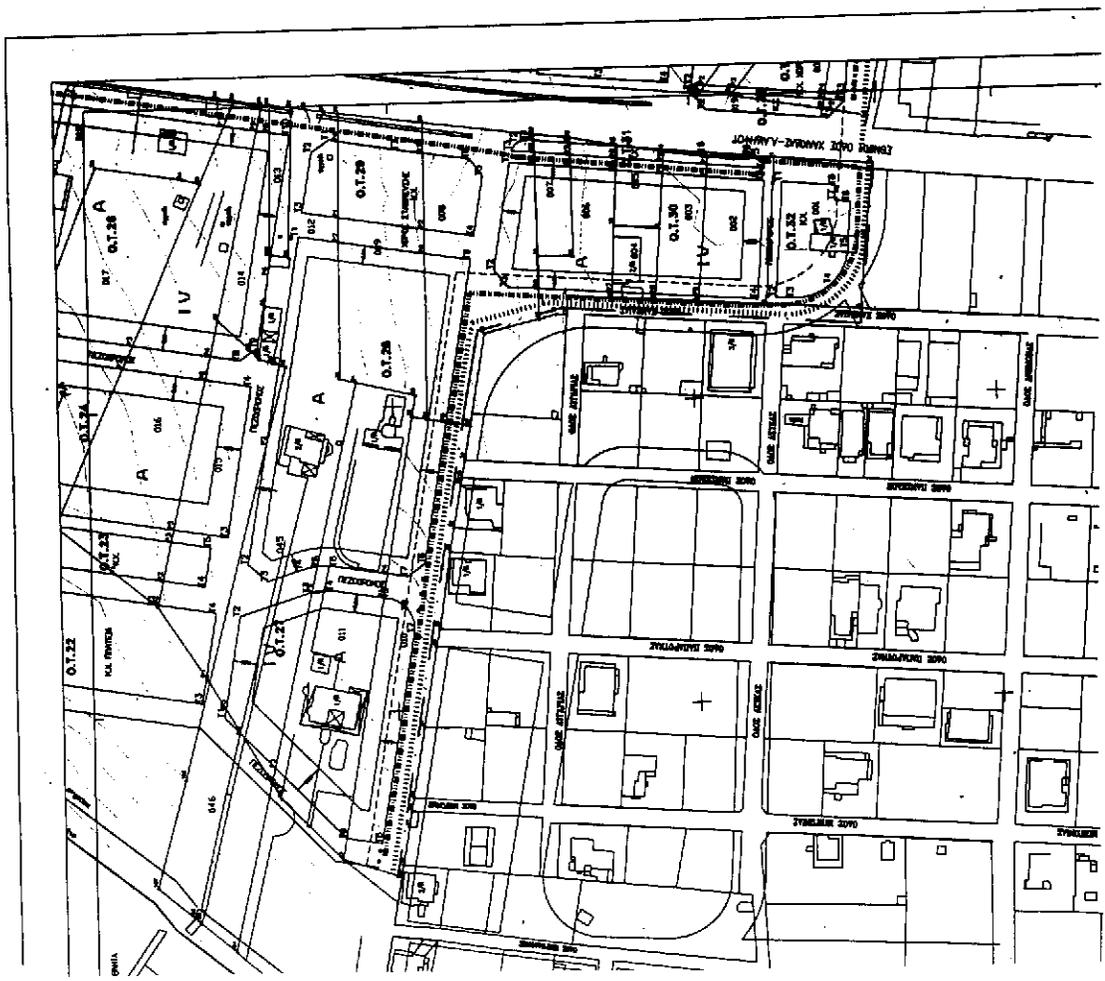

468.0-260.6/1

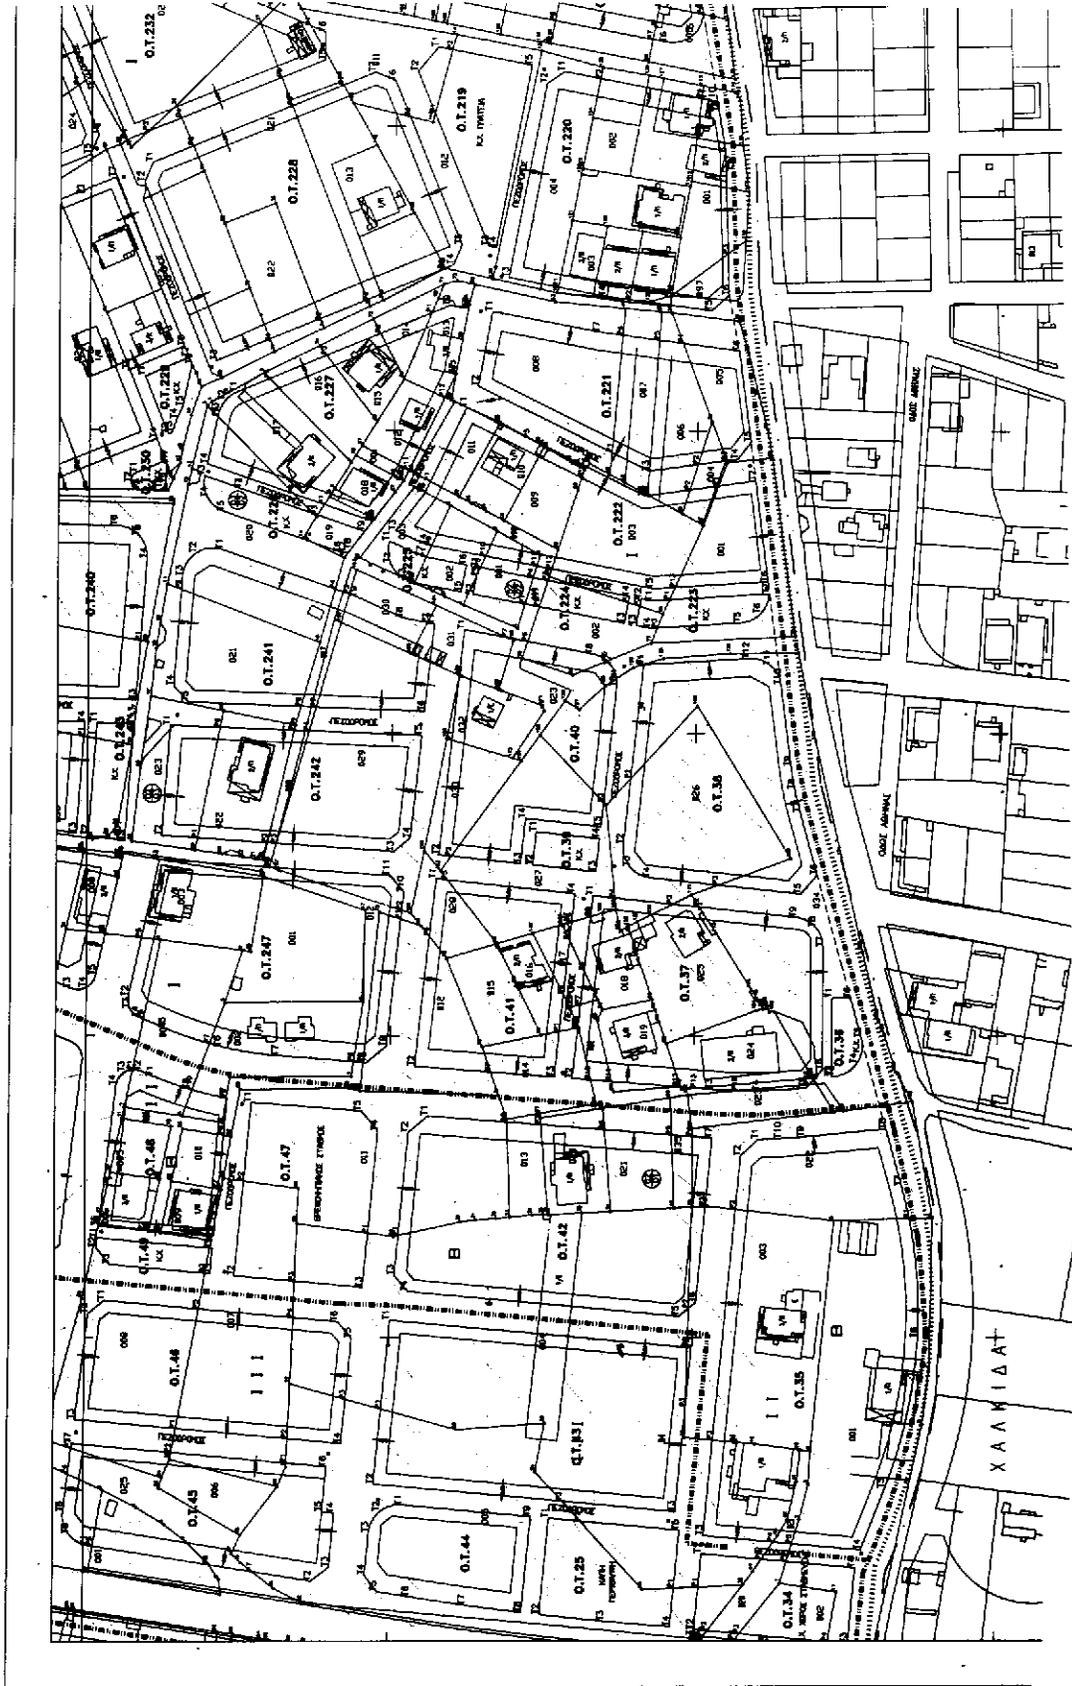


ΥΠΕΧΩΔΕ
ΓΕΝΙΚΗ ΔΙΕΥΘΥΝΣΗ ΠΟΛΕΟΔΟΜΙΑΣ


ΥΠΟΜΝΗΜΑ




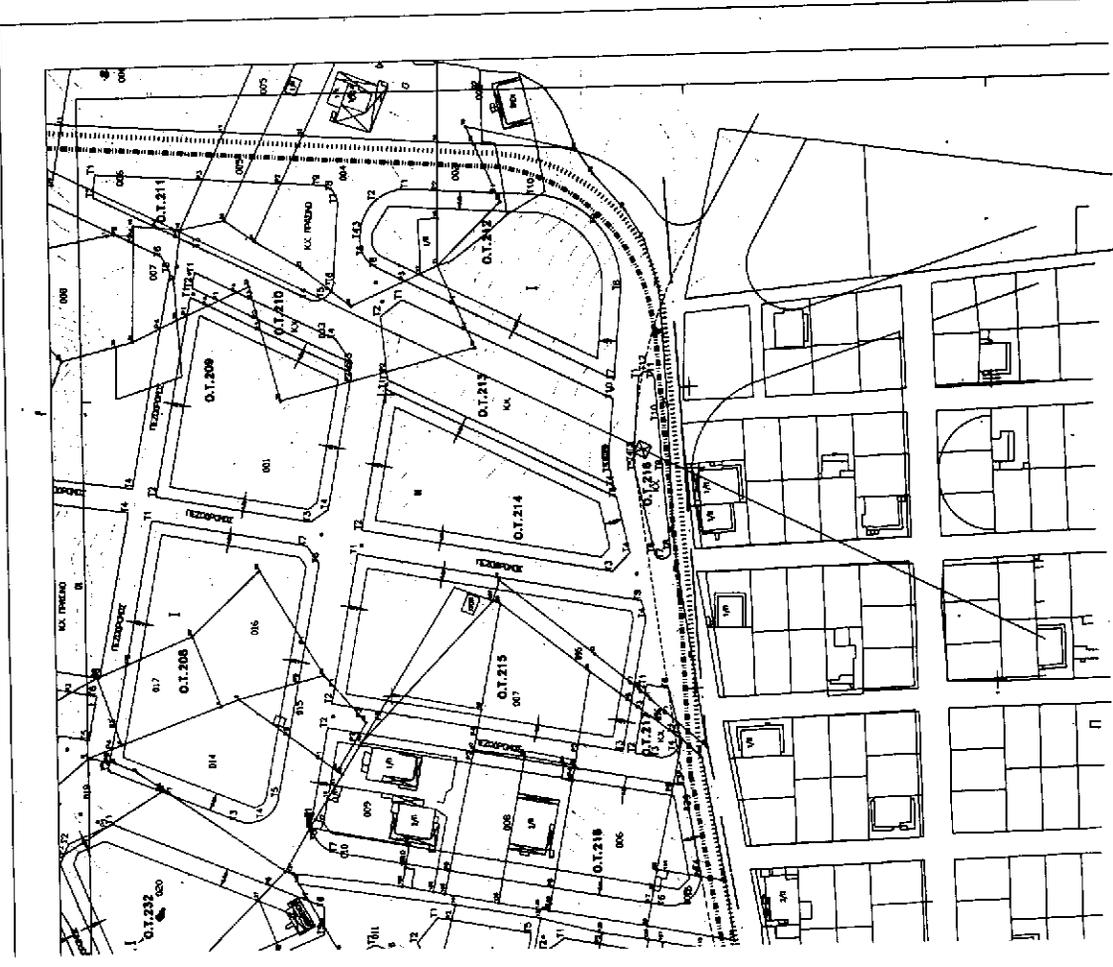

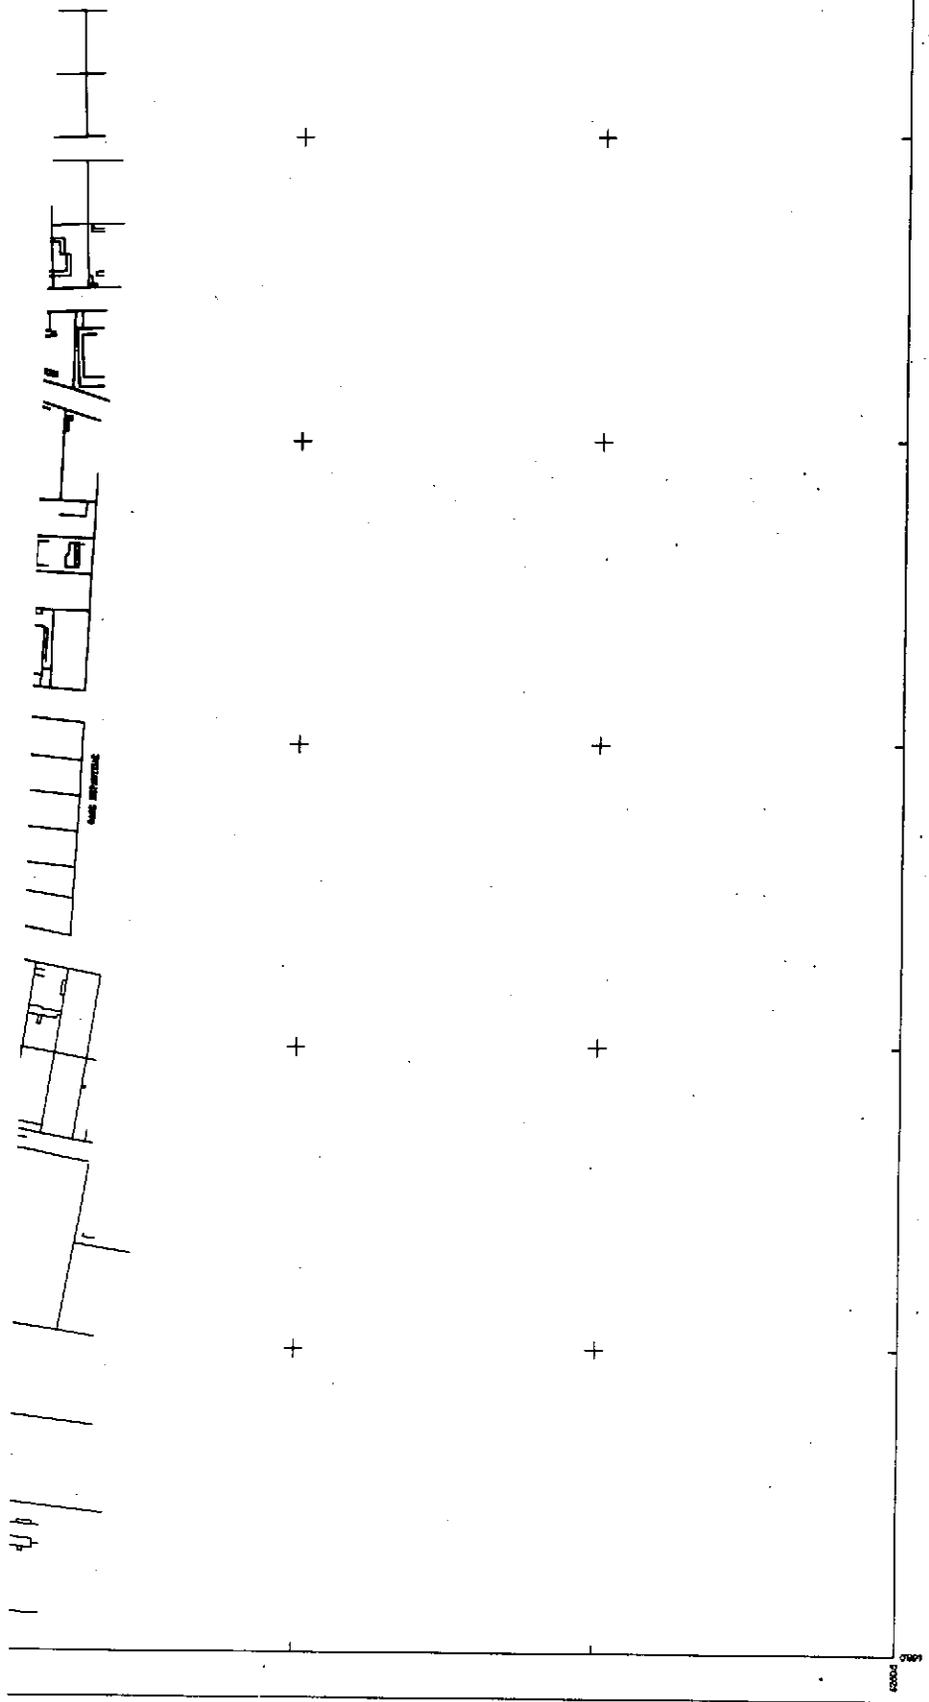












ΥΠΕΧΩΔΕ
ΓΕΝΙΚΗ ΔΙΕΥΘΥΝΣΗ ΠΟΛΕΟΔΟΜΙΑΣ

ΥΠΟΜΗΝΙΑ

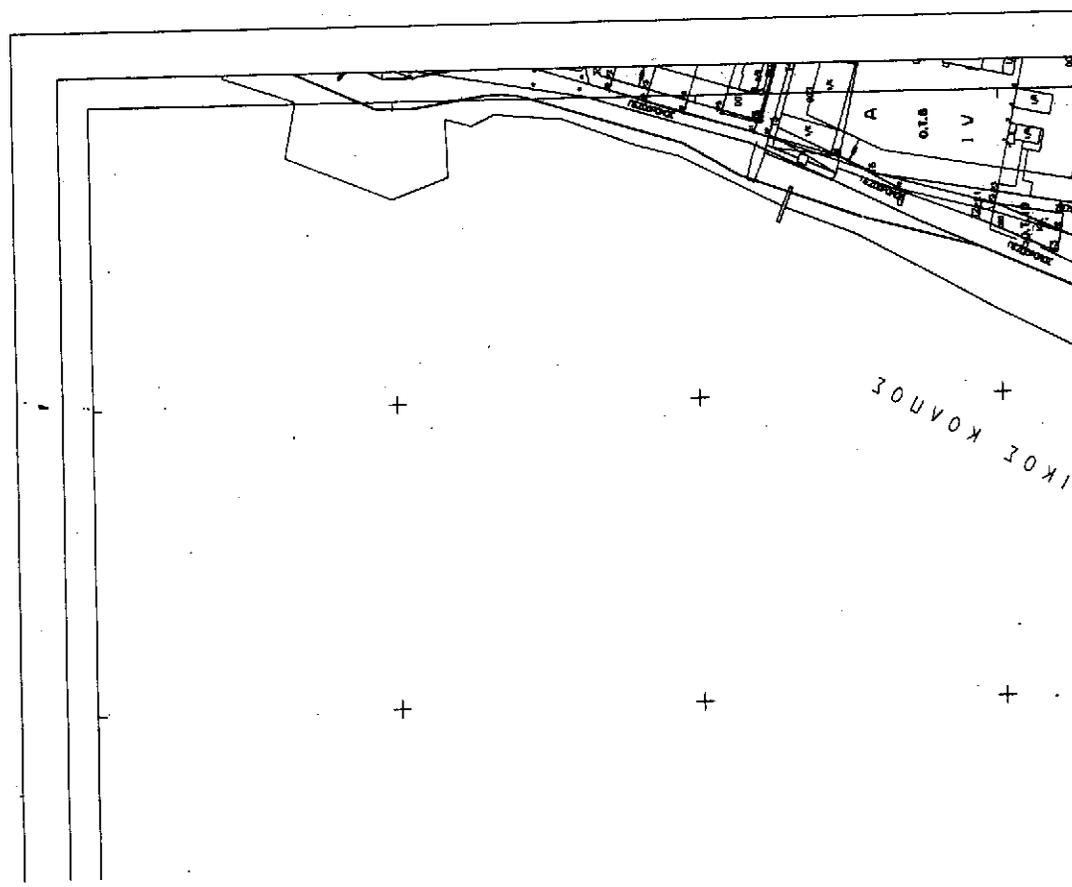













IKOT KANOI
30UYOK 30KI

 

ΕΘΝΙΚΟ ΤΥΠΟΓΡΑΦΕΙΟ**ΕΦΗΜΕΡΙΔΑ ΤΗΣ ΚΥΒΕΡΝΗΣΕΩΣ**

ΚΑΠΟΔΙΣΤΡΙΟΥ 34 * ΑΘΗΝΑ 104 32 * TELEX 223211 ΥΡΕΤ GR * FAX 52 34 312
 ΗΛΕΚΤΡΟΝΙΚΗ ΔΙΕΥΘΥΝΣΗ: <http://www.et.gr>

e-mail: webmaster@et.gr

ΥΠΗΡΕΣΙΕΣ ΕΞΥΠΗΡΕΤΗΣΗΣ ΠΟΛΙΤΩΝ

ΚΕΝΤΡΙΚΗ ΥΠΗΡΕΣΙΑ Σολωμού 51		ΠΕΡΙΦΕΡΕΙΑΚΑ ΓΡΑΦΕΙΑ ΠΩΛΗΣΗΣ Φ.Ε.Κ.	
Πληροφορίες δημοσιευμάτων Α.Ε. - Ε.Π.Ε.	5225 761 - 5230 841	ΘΕΣΣΑΛΟΝΙΚΗ - Βασ. Όλγας 227 - Τ.Κ. 54100	(031) 423 958
Πληροφορίες δημοσιευμάτων λοιπών Φ.Ε.Κ.	5225 713 - 5249 547	ΠΕΙΡΑΙΑΣ - Νικήτα 6-8 Τ.Κ. 185 31	4135 228
Πώληση Φ.Ε.Κ.	5239 762	ΠΑΤΡΑ - Κορίνθου 327 - Τ.Κ. 262 23	(061) 6381 100
Φωτοαντίγραφα παλαιών Φ.Ε.Κ.	5248 141	ΙΩΑΝΝΙΝΑ - Διοικητήριο Τ.Κ. 450 44	(0651) 87215
Βιβλιοθήκη παλαιών Φ.Ε.Κ.	5248 188	ΚΟΜΟΤΗΝΗ - Δημοκρατίας 1 Τ.Κ. 691 00	(0531) 22 858
Οδηγίες για δημοσιεύματα Α.Ε. - Ε.Π.Ε.	5248 785	ΛΑΡΙΣΑ - Διοικητήριο Τ.Κ. 411 10	(041) 597449
Εγγραφή Συνδρομητών Φ.Ε.Κ. και αποστολή Φ.Ε.Κ.	5248 320	ΚΕΡΚΥΡΑ - Σαμαρά 13 Τ.Κ. 491 00	(0661) 89 127 / 89 120
		ΗΡΑΚΛΕΙΟ - Πλ. Ελευθερίας 1, Τ.Κ. 711 10	(081) 396 223
		ΛΕΣΒΟΣ - Πλ. Κωνσταντινουπόλεως Τ.Κ. 811 00 Μυτιλήνη	(0251) 46 888 / 47 533

ΤΙΜΗ ΠΩΛΗΣΗΣ ΦΥΛΛΩΝ ΕΦΗΜΕΡΙΔΟΣ ΤΗΣ ΚΥΒΕΡΝΗΣΕΩΣ

- Για τα ΦΕΚ από 1 μέχρι 8 σελίδες 200 δρχ.
- Για τα ΦΕΚ από 8 σελίδες και πάνω η τιμή πώλησης κάθε φύλλου (βσέλιδου ή μέρους αυτού) προσαυξάνεται κατά 100 δρχ. ανά σσέλιδο ή μέρος αυτού.
- Για τα ΦΕΚ του Τεύχους Προκηρύξεων Α.Σ.Ε.Π. ανεξαρτήτως αριθμού σελίδων δρχ. 100. (Σε περίπτωση Πανελληνίου Διαγωνισμού η τιμή θα προσαυξάνεται κατά δρχ. 100 ανά σσέλιδο ή μέρος αυτού).

ΕΤΗΣΙΕΣ ΣΥΝΔΡΟΜΕΣ Φ.Ε.Κ.

Τεύχος	Κ.Α.Ε. Προϋπολογισμού 2531	Κ.Α.Ε. εσόδου υπέρ ΤΑΠΕΤ 3512
Α' (Νόμοι, Π.Δ., Συμβάσεις κ.λπ.)	60.000 δρχ.	3.000 δρχ.
Β' (Υπουργικές αποφάσεις κ.λπ.)	70.000 "	3.500 "
Γ' (Διορισμοί, απολύσεις κ.λπ. Δημ. Υπαλλήλων)	15.000 "	750 "
Δ' (Απαλλοτριώσεις, πολεοδομία κ.λπ.)	70.000 "	3.500 "
Αναπτυξιακών Πράξεων (Τ.Α.Π.Σ.)	30.000 "	1.500 "
Ν.Π.Δ.Δ. (Διορισμοί κ.λπ. προσωπικού Ν.Π.Δ.Δ.)	15.000 "	750 "
Παράρτημα (Προκηρύξεις θέσεων ΔΕΠ κ.τ.λ.)	5.000 "	250 "
Δελτίο Βιομηχανικής Ίδιοκτησίας (Δ.Ε.Β.Ι.)	10.000 "	500 "
Ανωτάτου Ειδικού Δικαστηρίου (Α.Ε.Δ.)	3.000 "	150 "
Προκηρύξεων Α.Σ.Ε.Π.	10.000 "	500 "
Ανωνύμων Εταιρειών & Ε.Π.Ε.	300.000 "	15.000 "
Διακηρύξεων Δημοσίων Συμβάσεων (Δ.Δ.Σ.)	50.000 "	2.500 "
ΓΙΑ ΟΛΑ ΤΑ ΤΕΥΧΗ ΕΚΤΟΣ Α.Ε. & Ε.Π.Ε.	300.000 "	15.000 "

- * Οι συνδρομές του εσωτερικού προπληρώνονται στα Δημόσια Ταμεία που δίνουν αποδεικτικό είσπραξης (διπλότυπο) το οποίο με τη φροντίδα του ενδιαφερομένου πρέπει να στέλνεται στην Υπηρεσία του Εθνικού Τυπογραφείου.
- * Οι συνδρομές του εξωτερικού επιβαρύνονται με το διπλάσιο των ανωτέρω τιμών.
- * Η πληρωμή του υπέρ ΤΑΠΕΤ ποσοστού που αντιστοιχεί σε συνδρομές, εισπράττεται από τα Δημόσια Ταμεία.
- * Οι συνδρομητές του εξωτερικού μπορούν να στέλνουν το ποσό του ΤΑΠΕΤ μαζί με το ποσό της συνδρομής.
- * Οι Νομαρχιακές Αυτοδιοικήσεις, οι Δήμοι, οι Κοινότητες ως και οι επιχειρήσεις αυτών πληρώνουν το μισό χρηματικό ποσό της συνδρομής και ολόκληρο το ποσό υπέρ του ΤΑΠΕΤ.
- * Η συνδρομή ισχύει για ένα χρόνο, που αρχίζει την 1η Ιανουαρίου και λήγει την 31η Δεκεμβρίου του ίδιου χρόνου.
Δεν εγγράφονται συνδρομητές για μικρότερο χρονικό διάστημα.
- * Η εγγραφή ή ανανέωση της συνδρομής πραγματοποιείται το αργότερο μέχρι τον Μάρτιο κάθε έτους.
- * Αντίγραφα διπλότυπων, ταχυδρομικές επιταγές και χρηματικά γραμμάτια δεν γίνονται δεκτά.

Οι υπηρεσίες εξυπηρέτησης των πολιτών λειτουργούν καθημερινά από 08.00' έως 13.00'

ΑΠΟ ΤΟ ΕΘΝΙΚΟ ΤΥΠΟΓΡΑΦΕΙΟ