



ΕΦΗΜΕΡΙΣ ΤΗΣ ΚΥΒΕΡΝΗΣΕΩΣ

ΤΗΣ ΕΛΛΗΝΙΚΗΣ ΔΗΜΟΚΡΑΤΙΑΣ

ΤΕΥΧΟΣ ΤΕΤΑΡΤΟ

Αρ. Φύλλου 312

1 Ιουνίου 2000

ΠΕΡΙΕΧΟΜΕΝΑ

ΑΠΟΦΑΣΕΙΣ

- Καθορισμός των ορίων του αιγιαλού και δημιουργίας ζώνης παραλίας στη περιοχή ΕΠΑΝΩ ΣΚΑΛΑ ΚΑΛΑΜΑΡΙ, Δήμου Μυτιλήνης, Νήσου Λέσβου, Νομού Λέσβου. Ενδιαφερόμενος Ηνωμένα Εργοστάσια «Ι. ΚΑΛΑΜΑΡΗΣ Α.Ε.» 1
- Μερική ανάκληση της 1441/11.8.98 απόφασης Γ.Γ.Π. Πελ/σου κατά το τμήμα της επανέγκρισης του σχεδίου πόλης στις ιδιοκτησίες Παυλή, Κατσαφαρόπουλου σε τμήμα της οδού Μεγ. Αλεξάνδρου στην Καλαμάτα 2

ΑΠΟΦΑΣΕΙΣ

- Αριθ. 1035935/3336/Β0010 (1)
- Καθορισμός των ορίων του αιγιαλού και δημιουργίας ζώνης παραλίας στη περιοχή ΕΠΑΝΩ ΣΚΑΛΑ ΚΑΛΑΜΑΡΙ, Δήμου Μυτιλήνης, Νήσου Λέσβου, Νομού Λέσβου. Ενδιαφερόμενος Ηνωμένα Εργοστάσια «Ι. ΚΑΛΑΜΑΡΗΣ Α.Ε.».

Ο ΥΠΟΥΡΓΟΣ ΟΙΚΟΝΟΜΙΚΩΝ

Έχοντας υπόψη:

1. Τις διατάξεις των άρθρ.1 μέχρι και 7 του Α.Ν.2344/1940 «Περί αιγιαλού και παραλίας», όπως τροποποιήθηκαν και συμπληρώθηκαν με τις διατάξεις:
 - α) του άρθρου 13 του Ν.1078/1980, και
 - β) του άρθρου 23 του Ν.1337/1983.
2. Τις διατάξεις της παραγράφου 9 του άρθρου 1 του κεφαλαίου Β' της 0.208/181/26-4-1982 (Φ.ΕΚ 214/26-4-1982 τεύχος Β) κοινής απόφασης των Υπουργών Προεδρίας της Κυβερνήσεως και Οικονομικών «Αναμόρφωση Συλλογικών Οργάνων Γνωμοδοτικής και Αποφασιστικής αρμοδιότητας του Υπουργείου Οικονομικών».
3. Την από 27-2-2000 έκθεση της Επιτροπής καθορισμού των ορίων του αιγιαλού και παραλίας και θέσεων αμμοληψίας, που καθόρισε τα όρια του αιγιαλού και της παραλίας στην περιοχή ΕΠΑΝΩ ΣΚΑΛΑ ΚΑΛΑΜΑΡΙ, Δήμου Μυτιλήνης, Νήσου Λέσβου, Νομού Λέσβου, και το από Ιανουαρίου 1999 τοπογραφικό διάγραμμα, με κλίμακα

1:500, του Ερμόλαου Ε. Ζαμπράκη, Πολιτικού Μηχανικού, που ελέγχθηκε την 18-3-1999 για την ακρίβεια της αποτύπωσης από την κα Ελένη Μητρίτσα, Τοπογράφο Μηχανικό της Κτηματικής Υπηρεσίας Λέσβου, και θεωρήθηκε από τον Νικόλαο Θεοδοσιάδη, Αρχιτέκτονα Μηχανικό, νόμιμο αναπληρωτή του Προϊσταμένου της Τ.Υ.Δ.Κ. Λέσβου, την ίδια ημέρα.

4. Τη σύμφωνη γνώμη του Γενικού Επιτελείου Ναυτικού, που διατυπώθηκε στο Φ.544.5/878/99/23-11-1999 έγγραφό του.

5. Την με Α.Π.1039386/441/Α0006/21-4-2000 ανάθεση αρμοδιοτήτων Υπουργού Οικονομικών στους Υφυπουργούς Οικονομικών.

6. Την με Α.Π.1087903/1481/0006Β/ΠΟΛ.1233/28-8-1997 απόφαση του Υπουργού Οικονομικών "Περί μεταβίβαση αρμοδιοτήτων του Υπουργού Οικονομικών στους Προϊσταμένους των Περιφερειακών Υπηρεσιών του Υπουργείου Οικονομικών, πλην Γ.Λ.Κ. και Γ.Χ.Κ.", αποφασίζουμε:

Επικυρώνουμε την από 27-2-2000 έκθεση της Επιτροπής καθορισμού των ορίων του αιγιαλού και παραλίας και θέσεων αμμοληψίας, που καθόρισε τα όρια του αιγιαλού και της παραλίας στην περιοχή ΕΠΑΝΩ ΣΚΑΛΑ ΚΑΛΑΜΑΡΙ, Δήμου Μυτιλήνης, Νήσου Λέσβου, Νομού Λέσβου, και το από Ιανουαρίου 1999 τοπογραφικό διάγραμμα, με κλίμακα 1:500, του Ερμόλαου Ε. Ζαμπράκη, Πολιτικού Μηχανικού, που ελέγχθηκε την 18-3-1999 για την ακρίβεια της αποτύπωσης από την Ελένη Μητρίτσα, Τοπογράφο Μηχανικό της Κτηματικής Υπηρεσίας Λέσβου, και θεωρήθηκε από τον Νικόλαο Θεοδοσιάδη, Αρχιτέκτονα Μηχανικό, νόμιμο αναπληρωτή του Προϊσταμένου της Τ.Υ.Δ.Κ. Λέσβου, την ίδια ημέρα, επί του οποίου η πιο πάνω Επιτροπή καθόρισε τα όρια του αιγιαλού με κόκκινη συνεχή πολυγωνική γραμμή και τα όρια της παραλίας με κίτρινη συνεχή πολυγωνική γραμμή αιγιαλού, στην περιοχή ΕΠΑΝΩ ΣΚΑΛΑ ΚΑΛΑΜΑΡΙ, Δήμου Μυτιλήνης, Νήσου Λέσβου, Νομού Λέσβου.

Η απόφαση αυτή, με την έκθεση της Επιτροπής και το διάγραμμα να δημοσιευθούν στην Εφημερίδα της Κυβερνήσεως.

Αθήνα, 17 Μαΐου 2000

Ο Γενικός Διευθυντής
ΧΑΡΗΣ ΑΛΑΜΑΝΟΣ

ΕΚΘΕΣΗ

Επιτροπής καθορισμού ορίων αιγιαλού και παραλίας και θέσεων αμμοληψίας δια τον καθορισμό το πρώτον, των ορίων του αιγιαλού και της παραλίας, στην περιοχή ΕΠΑΝΩ ΣΚΑΛΑ ΚΑΛΑΜΑΡΙ, Δήμου Μυτιλήνης, νήσου Λέσβου, Νομού Λέσβου. Ενδιαφερόμενος Ηνωμένα Εργοστάσια "Ι. ΚΑΛΑΜΑΡΗΣ Α.Ε."

Στην Μυτιλήνη την 27-2-2000, οι υπογεγραμμένοι:

1. Σπυρίδων Καρδακάρης, Προϊστάμενος της Κτηματικής Υπηρεσίας Λέσβου, ως Πρόεδρος,
2. Αθανάσιος Λιάκος, Πλοίαρχος Λ.Σ., Λιμενάρχης Μυτιλήνης, ως μέλος, και
3. Ελένη Μητρίτσα, Τοπογράφος Μηχανικός, υπάλληλος της Κτηματικής Υπηρεσίας Λέσβου, ως μέλος, αποτελούντες την Επιτροπή καθορισμού ορίων αιγιαλού και παραλίας και θέσεων αμμοληψίας, δυνάμει των άρθρων 74 και 75 του Π.Δ. 636/1977, σε συνδυασμό με την Κ.Υ.Α. 0. 208/181/26-4-1982 (ΦΕΚ 214/26-4-1982 τ. Β') των Υπουργών Προεδρίας της Κυβερνήσεως και Οικονομικών και με την με Α.Π. 2685/9-7-1998 απόφαση της Οικονομικής Επιθεώρησης Βορείου Αιγαίου του Υπουργείου Οικονομικών, συγκληθείσα με την Α.Π. 1292/24-2-2000 πρόσκληση του Προέδρου της, μεταβήκαμε επί τόπου στην προαναφερόμενη περιοχή, την 27-2-2000.

Λαβόντες υπόψη:

α. Την από 11-2-1999 (Α.Π. 656/1-3-1999) αίτηση της «Ι. ΚΑΛΑΜΑΡΗ Α.Ε. ΗΝΩΜΕΝΑ ΕΡΓΟΣΤΑΣΙΑ» με το οποίο ζητείται ο καθορισμός των ορίων του αιγιαλού και της παραλίας στην εν θέματι περιοχή.

β. Το υπό του Ερμόλαου Ε. Ζαμπράκη, Πολιτικού Μηχανικού, συνταχθέν τον Ιανουάριο 1999, με κλίμακα 1:500, τοπογραφικό και υψομετρικό διάγραμμα, ηλεγμένο την 18-3-1999 για την ακρίβεια της αποτύπωσης από την Ελένη Μητρίτσα, Τοπογράφο Μηχανικό της Κτηματικής Υπηρεσίας Λέσβου και θεωρημένο από τον Νικόλαο Θεοδοσιάδη, Αρχιτέκτονα Μηχανικό, νόμιμο αναπληρωτή του Προϊσταμένου της Τ.Υ.Δ.Κ. Λέσβου, τούτου κωλυομένου, την ίδια ημέρα.

γ. Την από 16-8-1999 Έκθεση της κατά Νόμο αρμοδίας Επιτροπή καθορισμού ορίων αιγιαλού και παραλίας

δ. Το με Α.Π. Φ. 544.5/878/99/23-11-1999 έγγραφο του Γενικού Επιτελείου Ναυτικού (Δ/ση Α2 Τμήμα Ιε), με το οποίο το Γενικό Επιτελείο Ναυτικού συμφώνησε με την ανωτέρω γ' σχετική Έκθεση με ορισμένες προϋποθέσεις, τις οποίες η Επιτροπή δέχτηκε.

ε. Τις διατάξεις του Α.Ν.2344/1940, όπως αυτός τροποποιήθηκε και συμπληρώθηκε, και τις διατάξεις του Ν.1337/1983 και τις σχετικές προς τούτον Δ.3474/970 ΠΟΛ 105/29-7-1983 και Ν.505/253 ΠΟΛ 69/30-3-1984 διαταγές του Υπουργείου Οικονομικών.

ζ. Την εκ της επιτοπίου μεταβάσεως στην παραπάνω περιοχή, σχηματισθείσα αντίληψη περί του πλάτους της βρεχομένης ζώνης της ξηράς και των λοιπών συναφών στοιχείων, ήτοι:

Ι. ότι η ακτή είναι ομαλή, κροκαλώδη χωρίς υψομετρική διαφορά.

ΙΙ. ότι οι άνεμοι είναι συνήθως βόριοι, βοριοανατολικοί και ανατολικοί, η ένταση των οποίων δύναται να φθάσει τα 6-7 μποφόρ και το ύψος των κυμάτων τα 1 έως 1,5 μέτρα, αποφασίζει:

Καθορίζει επί: του ως άνω τοπογραφικού διαγράμματος:

Α. Με συνεχή κόκκινη πολυγωνική γραμμή, την οριογραμμή του αιγιαλού, υπό στοιχεία 1, 2, 3, και 15 της οποίας οι κορυφές εξασφαλίζονται με σταθερά σημεία.

Β. Με συνεχή κίτρινη πολυγωνική γραμμή, την οριογραμμή της παραλίας, υπό στοιχεία 1', 2', 3', ..., και 15', της οποίας οι κορυφές εξασφαλίζονται ομοίως με σταθερά σημεία και έχει σταθερή απόσταση 10 μέτρα από την οριογραμμή του αιγιαλού, έπειδή δεν εξυπηρετούνται οι σκοποί που αναφέρονται στο άρθρο 7 του Α.Ν. 2344/1940.


Δ. Εντός της ζώνης της παραλίας υπάρχουν κτίσματα, τα οποία δεν εξαιρούνται.


Ε. Η εξάρτηση έγινε από το κρατικό τριγωνομετρικό δίκτυο.


Η Επιτροπή

Ο Πρόεδρος
ΣΠΥΡΙΔΩΝ Θ. ΚΑΡΔΑΚΑΡΗΣ

Τα Μέλη
ΛΙΑΚΟΣ ΑΘΑΝΑΣΙΟΣ
ΕΛΕΝΗ ΜΗΤΡΙΤΣΑ

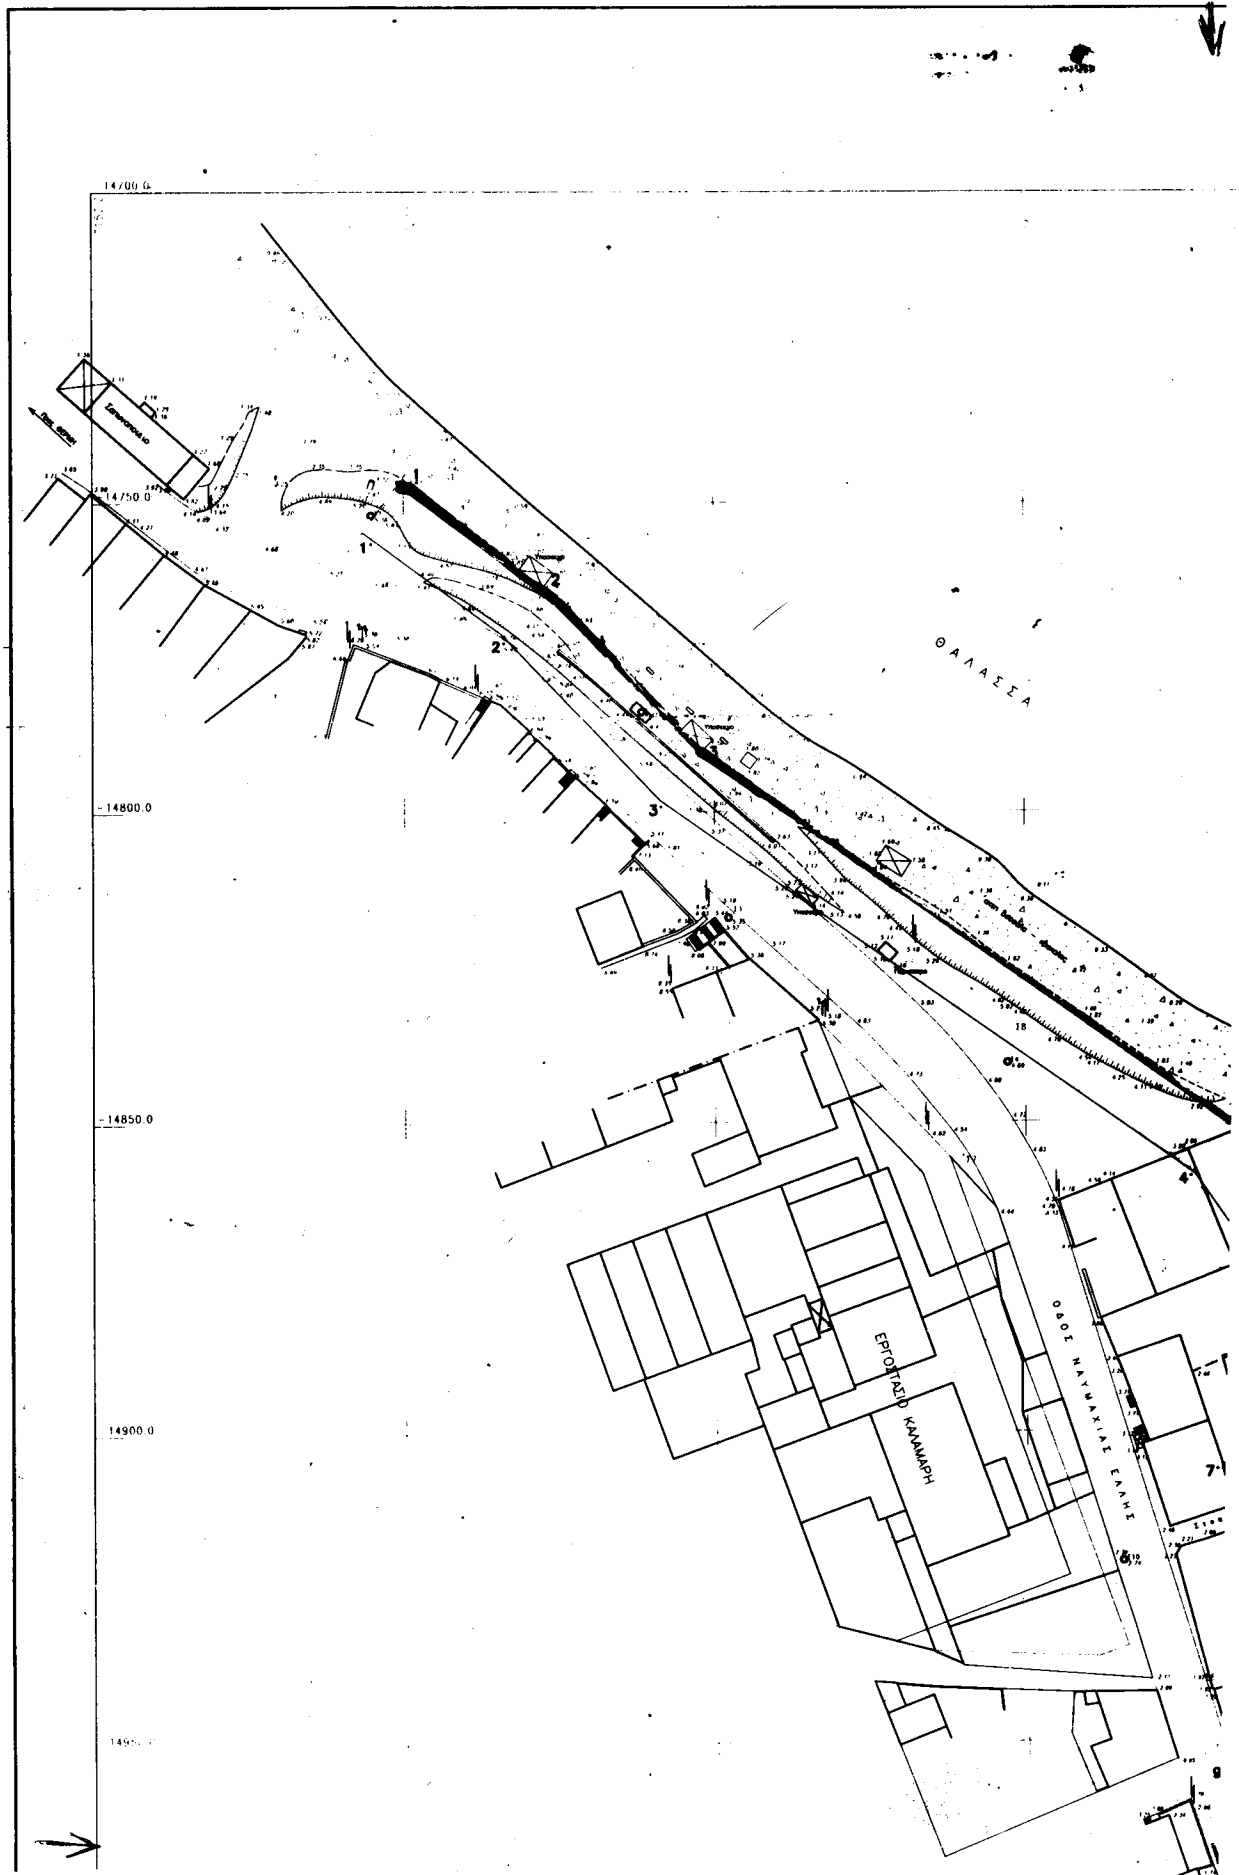


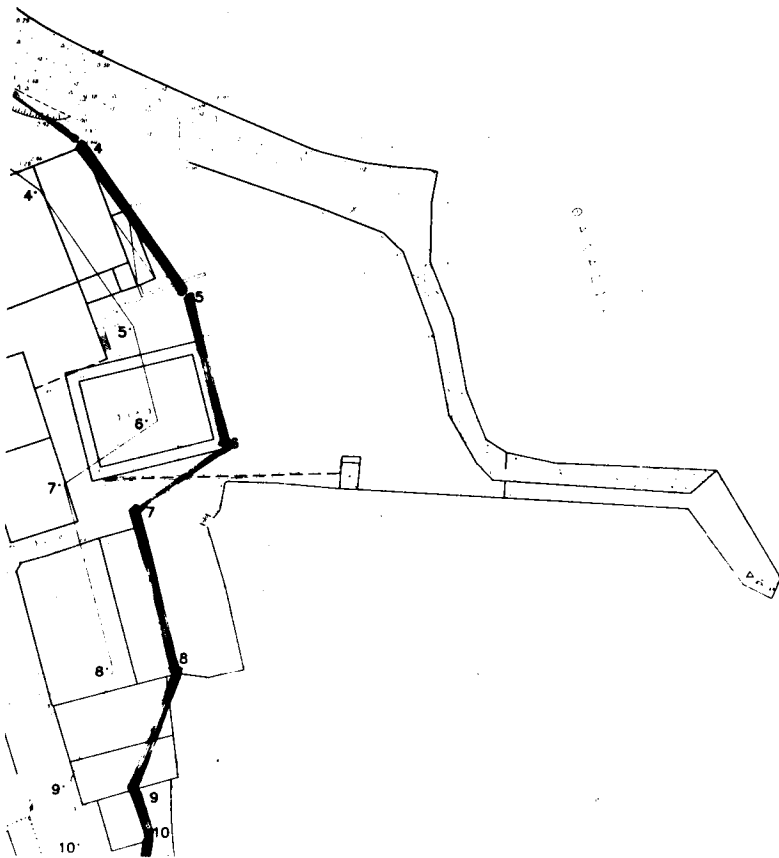

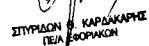

1) $\angle$

✱

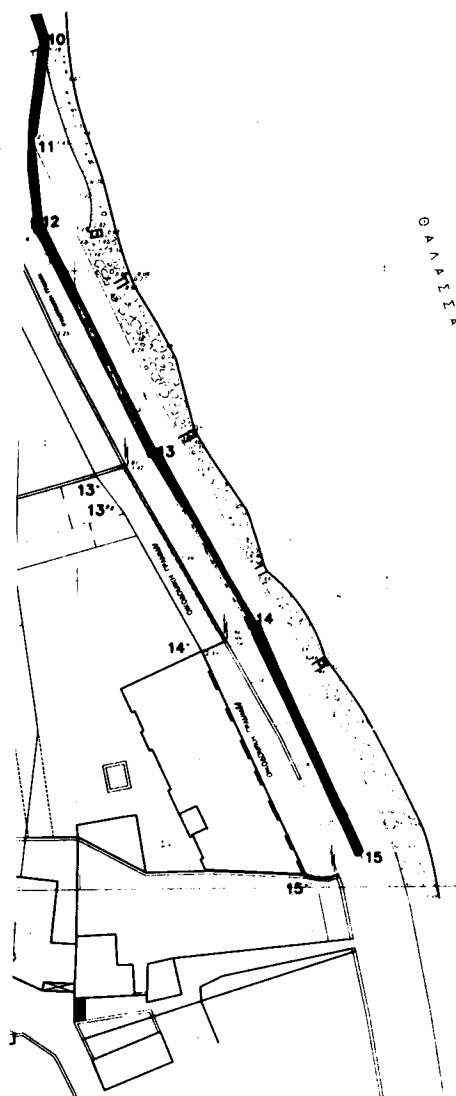

A/A	X	Y
1	7199,30	-14746,70
2	7222,36	-14763,76
3	7249,79	-14800,53
4	7314,65	-14851,56
5	7351,98	-14876,44
6	7358,12	-14900,23
7	7343,10	-14910,47
8	7350,12	-14936,78
9	7342,99	-14955,59
10	7345,32	-14963,84
11	7343,03	-14979,67
12	7344,36	-14992,18
13	7362,46	-15029,33
14	7378,39	-15057,59
15	7395,68	-15095,49

A/A	X	Y
1	7199,30	-14746,70
2	7222,36	-14763,76
3	7247,55	-14790,53
4	7314,65	-14851,54
5	7351,89	-14876,74
6	7358,12	-14900,23
7	7343,10	-14910,47
8	7350,72	-14936,78
9	7347,99	-14956,59
10	7345,32	-14963,84
11	7343,03	-14979,67
12	7344,36	-14992,18
13	7362,41	-15029,33
14	7378,39	-15057,59
15	7395,68	-15095,49


1A 1000
1) 
ΔΙΑΚΟΣ Αθανάσιος
Πολίτης, Α.Ε.

ΕΛΕΝΗ ΝΗΤΡΙΤΣΙΑ
ΠΕ.Α 1000, ΜΗΛ/ΚΟΝ

ΕΛΕΝΗ ΜΗΤΡΙΤΣΑ
ΠΕΛΑΓΙΩΝ ΜΗΧ/ΚΟΝ

ΥΠΟΜΝΗΜΑ ΣΥΜΒΟΛΙΣΜΩΝ


ΕΛΛΗΝΙΚΗ ΔΗΜΟΚΡΑΤΙΑ

ΠΙΝΑΚΑΣ ΣΥΝΤΕΤΑΓΜΕΝΩΝ ΣΤΑΣΕΩΝ

ΕΛΕΓΧΘΗΚΕ ΓΙΑ ΤΗΝ ΑΚΡΙΒΕΙΑ ΤΗΣ ΑΠΟΤΥΠΩΣΗΣ
ΜΕΛΕΤΗΤΗΣ 12-3-1999

• EASTAS •

ΘΕΩΡΗΘΗΚΕ
Μετ'αυτήν 18-3-1999
Ο ΠΡΟΕΤΑΜΕΝΟΣ ΤΗΣ ΤΥΑΚ ΛΕΙΒΟ


Αριθ. 898

(2)

Μερική ανάκληση της 1441/11.8.98 απόφασης Γ.Γ.Π. Πελ/σου κατά το τμήμα της επανέγκρισης του σχεδίου πόλης στις ιδιοκτησίες Παυλή, Κατσαφαρόπουλου σε τμήμα της οδού Μεγ. Αλεξάνδρου στην Καλαμάτα.

Ο ΓΕΝΙΚΟΣ ΓΡΑΜΜΑΤΕΑΣ
ΠΕΡΙΦΕΡΕΙΑΣ ΠΕΛΟΠΟΝΝΗΣΟΥ

Έχοντας υπόψη:

1. Το 17743/18.1.2000 έγγραφο της Δ/σης Τ.Α. και Δ/σης Ν. Μεσσηνίας.
2. Το 15460/12.11.1999 έγγραφο της Δ.Τ. Α Δ/σης Ν. Μεσσηνίας προς Δήμο Καλαμάτας.
3. Την 385/97 απόφαση του Σ.τ.Ε.
4. Το γεγονός ότι η επανέγκριση του σχεδίου πόλης Καλαμάτας στο τμήμα της οδού Μ. Αλεξάνδρου, όπου οι ιδιοκτησίες Κατσαφαρόπουλου Παυλη βασίστηκε στο γε-

γονός της ρητής δήλωσης του Δήμου Καλαμάτας (Αποφ. 515/97) για την άμεση εκτέλεση της νέας απαλλοτρίωσης.

5. Το γεγονός ότι μέχρι σήμερα δεν έχει συντελεστεί η ως άνω απαλλοτρίωση από τον Δήμο.


6. Την 3/6.4.2000 θέμα 3ο γνωμοτοδότηση του Περιφερειακού Σ.Χ.Ο.Π. που εισηγείται την μερική ακύρωση, ως εν θέματι, της 1441/98 απόφασης, αποφασίζουμε:

Την μερική ακύρωση της 1441/98 απόφασής μας ως προς την επανεπιβολή απαλλοτρίωσης, με την επανέγκριση του ρυμ. σχεδίου Καλαμάτας στις ιδιοκτησίες Παυλη Κατσαφαρόπουλου.

Η απόφαση αυτή να δημοσιευθεί στο Φ.Ε.Κ. μαζί με το συνημμένο ρυμ. σχέδιο Καλαμάτας.

Τρίπολη, 26 Απριλίου 2000


Ο Γενικός Γραμματέας Περιφέρειας
ΑΝΤΩΝΗΣ ΜΑΤΣΙΓΚΟΣ

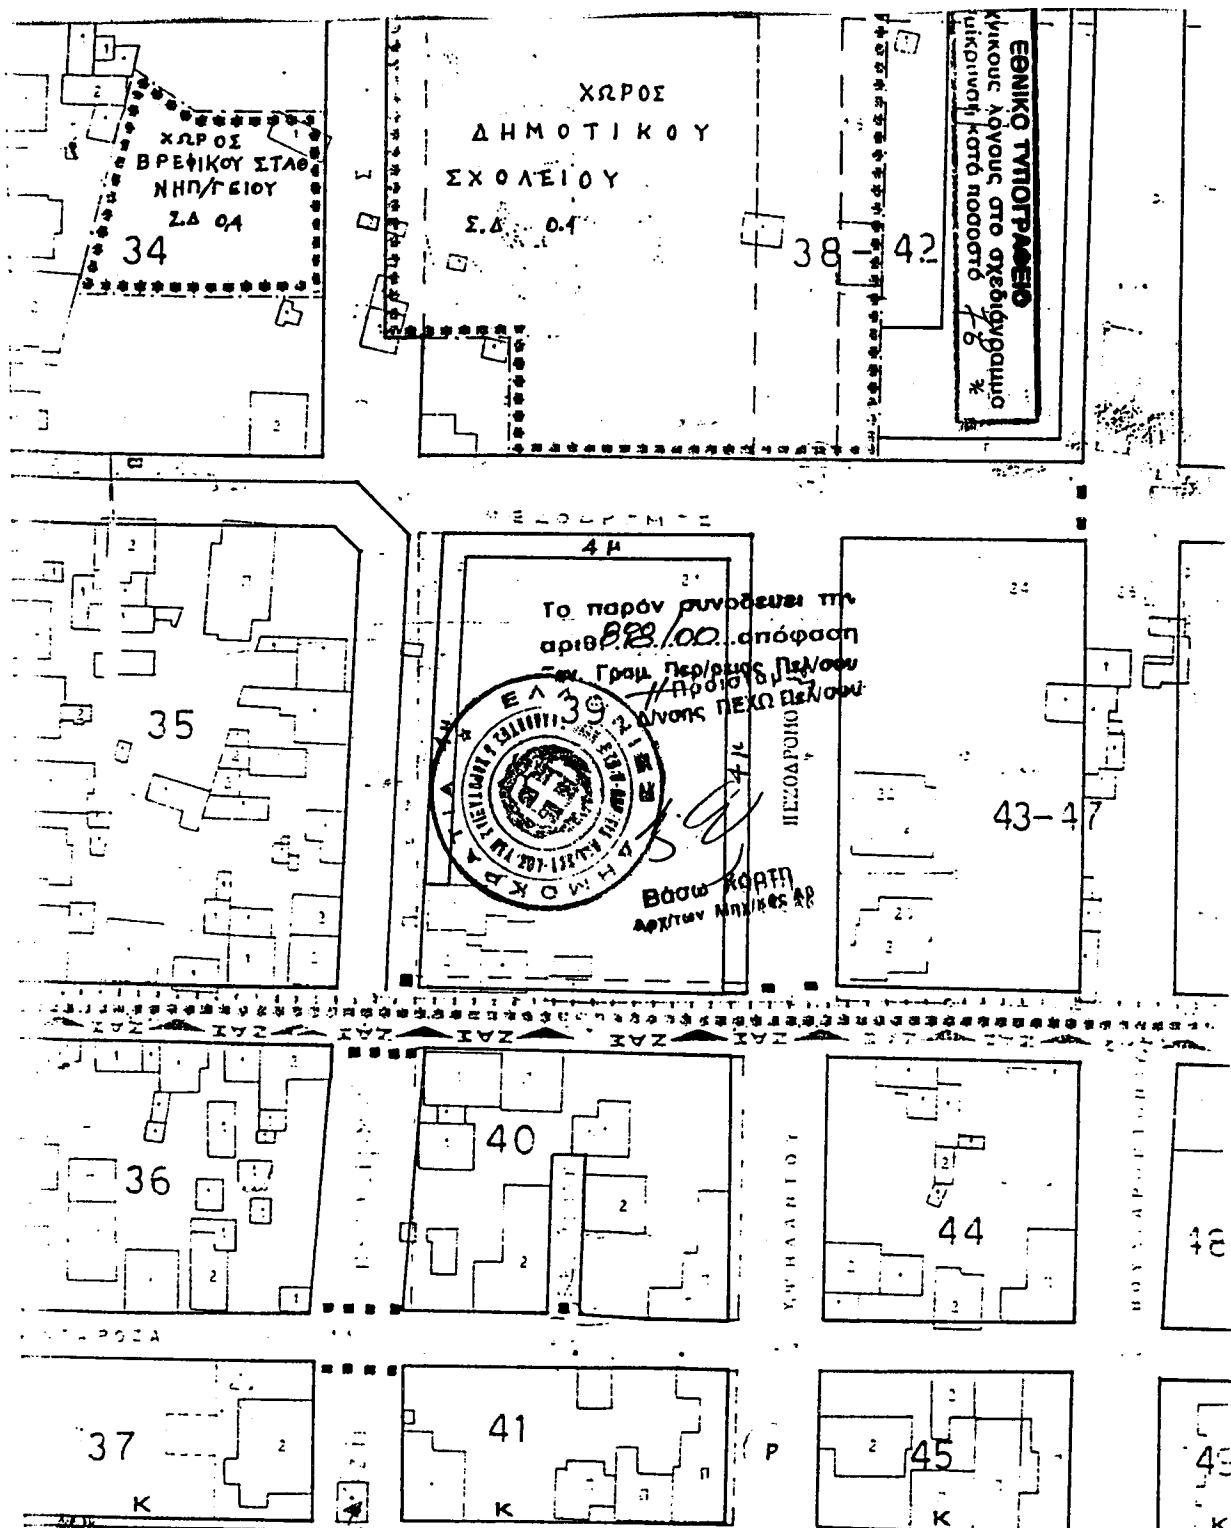

ΖΩΝΗ : ΠΕΖΩΝ - ΠΟΛΙΤΕΙΑΣ

ΠΡΑΣΙΝΟΥ - ΕΛΕΥΘΕΡΟΥ

ΓΙΑ ΑΝΑΨΥΧΗ - ΨΥΧΑΓΩΓΙΑ

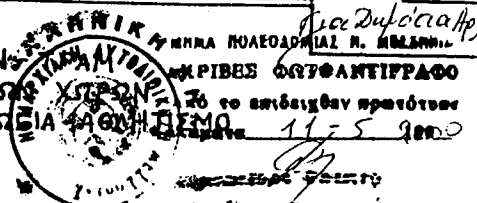

