



ΕΦΗΜΕΡΙΣ ΤΗΣ ΚΥΒΕΡΝΗΣΕΩΣ

ΤΗΣ ΕΛΛΗΝΙΚΗΣ ΔΗΜΟΚΡΑΤΙΑΣ

ΤΕΥΧΟΣ ΤΕΤΑΡΤΟ

Αρ. Φύλλου 329

7 Ιουνίου 2000

ΑΠΟΦΑΣΕΙΣ

Αριθ. 1033039/2987/Β0010

Καθορισμός ορίων αιγιαλού και δημιουργία ζώνης παραλίας, και παλαιού αιγιαλού στη θέση «Χουλάκια» νήσου Μυκόνου.

Ο ΥΠΟΥΡΓΟΣ ΟΙΚΟΝΟΜΙΚΩΝ

Έχοντας υπόψη:

1. Τις διατάξεις των άρθρων 1 μέχρι και 7 του Α. Ν. 2344/1940 «περί αιγιαλού και παραλίας» όπως τροποποιήθηκε και συμπληρώθηκε με τις διατάξεις του άρθρου 13 του Ν. 1078/1980 και του άρθρου 23 του Ν. 1337/1983.

2. Τις διατάξεις του Ν. 3200/55 «περί διοικητικής αποκέντρωσης» όπως αυτές τροποποιήθηκαν και ισχύουν σήμερα με τα Ν.Δ. 532/79, Β.Δ. 704/70, Β.Δ. 705/70, Β.Δ.192/72, Π.Δ.71/84, Π.Δ.347/86, Ν.2026/92 και Π.Δ.97/93.

3. Τις διατάξεις του Ν.Δ.439/70 «περί συμπληρώσεως των διατάξεων περί αιγιαλού».

4. Τις διατάξεις του άρθρου 20 Ν. 719/77 «περί του τρόπου σύνταξης τοπογραφικών και υψομετρικών διαγραμμάτων από ιδιώτες μηχανικούς κ.λ.π.».

5. Τις διατάξεις του άρθρου 100 του Π.Δ. 284/88 «περί συγκροτήσεως μεταξύ άλλων και της επιτροπής καθορισμού ορίων αιγιαλού παραλίας και θέσεων αμμοληψίας».

6. Την υπ' αριθ. 1078204/927/0006Α/6.8.1992 κοινή Υπουργική Απόφαση των Υπουργών Προεδρίας και Οικονομικών, με την οποία διατηρείται σε ισχύ η Επιτροπή καθορισμού ορίων αιγιαλού και θέσεων αμμοληψίας.

7. Τις διατάξεις του άρθρου 19 παραγρ.5 Α.Ν. 2344/95, του άρθρου 52 παραγρ.6 Ν.2218/94, του άρθρου 4 παραγρ. 7 του Ν. 2240/94, δυνάμει των οποίων αρμοδιότητες του Υπουργείου Οικονομικών που είχαν μεταβιβασθεί στους Νομάρχες, ανήκουν στον Περ/κό Δ/ντή, σε συνδυασμό με αυτές του άρθρου 14 παραγρ.2 του Ν. 2399/96 με τις οποίες προβλέπεται η κατάργηση των θέσεων των Περ/κών Δ/ντών, οι αρμοδιότητες πλέον του οποίου περιήλθαν στο Γενικό Γραμματέα της Περιφέρειας που ασκούνται από τον Αναπληρωτή Περ/κό Δ/ντή.

8. Τις διατάξεις του τέταρτου εδαφίου της παραγρ. 2 του άρθρου 1 και της παραγρ.6 του ίδιου άρθρου του Ν. 2503/97 «Διοίκηση, οργάνωση, στελέχωση της Περιφέρειας, ρύθμιση θεμάτων για την τοπική αυτοδιοίκηση και

άλλες διατάξεις (ΦΕΚ 107/Α), σύμφωνα με τις οποίες οι Περ/κές Υπηρεσίες του Υπουργείου Οικονομικών, που συγκροτούσαν την Περ/κή Διοίκηση του Νομού ή Νομαρχίας, δεν υπήχθησαν στην ενιαία οργανική μονάδα της Περιφέρειας, ούτε καταργήθηκαν, αλλά αποτελούν από 1.9.97, Υπηρεσίες του Υπουργείου Οικονομικών.

9. Την 1087903/1481/0006Β/28.8.97 απόφαση του Υπουργού Οικονομικών «περί μεταβίβασης αρμοδιοτήτων του Υπουργού Οικονομικών στους Προϊσταμένους των Περ/κών Υπηρεσιών του Υπουργείου Οικονομικών πλην Γ.Λ.Κ. και Γ.Χ.Κ.».

10. Την από 1.10.1997 έκθεση της κατά το άρθρο 100 Π.Δ. 284/88 αρμόδιας Επιτροπής καθορισμού ορίων αιγιαλού και παραλίας για τον καθορισμό ορίων αιγιαλού και δημιουργία ζώνης παραλίας στη θέση «Χουλάκια» νήσου Μυκόνου.

11. Το από Μάιο 1991 τοπογραφικό διάγραμμα, κλίμακας 1:500 σε μία πινακίδα, το οποίο συντάχθηκε από τον ΟΤΕ και ενημερώθηκε από τον Πολ. Μηχ/κό, Ν. Λούβαρη τον Σεπτέμβριο 1997 και ελέγχθηκε ως προς την ακρίβεια της αποτύπωσης την 1.10.1997 από την Συμεοπούλου Αδαμαντία Πολιτικό Μηχανικό και θεωρήθηκε την ίδια ημερομηνία από τον Πρ/νο της Τ.Υ.Ν.Κ., όπως το άρθρο 20 του Ν. 719/77 ορίζει.

12. Το υπ' αριθ. 544.5/132/00/28.2.2000 έγγραφο του Γενικού Επιτελείου Ναυτικού, με το οποίο συμφωνεί με τα καθορισθέντα από την Επιτροπή όρια, αποφασίζουμε:

Την επικύρωση της από 1.10.1997 έκθεσης της κατά το άρθρο 100 Π.Δ.284/88 αρμόδιας Επιτροπής περί χάραξης των ορίων αιγιαλού και δημιουργία ζώνης παραλίας στη θέση «Χουλάκια» νήσου Μυκόνου καθώς επίσης και το από Μάιο, 1991 τοπογραφικό διάγραμμα κλίμακας 1:500 σε μία πινακίδα το οποίο συντάχθηκε από τον ΟΤΕ και το οποίο ενημερώθηκε από τον Ν. Λούβαρη, Πολ. Μηχ/κό, ελέγχθηκε ως προς την ακρίβεια της αποτύπωσης από την Πολιτικό Μηχανικό Συμεοπούλου Αδαμαντία και θεωρήθηκε από τον Πρ/νο της Τ.Υ.Ν.Κ. την ίδια ημερομηνία όπως ορίζουν οι διατάξεις του άρθρου 20 του Ν. 719/77.

Στο τοπογραφικό αυτό διάγραμμα καθορίστηκε από την αρμόδια επιτροπή, η οριογραμμή του αιγιαλού με κόκκινη συνεχή πολυγωνική γραμμή, με στοιχεία από Α1, Α2, Α3,.....,Α15.

Η οριογραμμή της παραλίας με κίτρινη συνεχή πολυγ-

νική γραμμή με στοιχεία από Π1, Π2,....., Π14, Π15.

Καθορίζει ζώνη παραλίας πλάτους 10μ. επειδή δεν εξυπηρετούνται οι σκοποί του άρθρου 7 παρ.1 του Α.Ν. 2344/40.

Αποφαίνεται ότι υφίσταται παλαιός αιγιαλός με μπλε συνεχή πολυγωνική γραμμή και στοιχεία Α5-Ρ1-Ρ2-Ρ3-Ρ4-Ρ5-Α8.

Οι εξασφαλίσεις των κορυφών όδευσης αιγιαλού και παραλίας καθώς και του παλαιού αιγιαλού έγιναν με ορθογώνιες συντεταγμένες εξαρτημένες από το Κρατικό Τριγωνομετρικό Δίκτυο, όπως φαίνεται στους παρακάτω πίνακες.

Η παρούσα απόφαση με την έκθεση της επιτροπής και το τοπογραφικό διάγραμμα να δημοσιευθούν στην Εφημερίδα της Κυβερνήσεως.

Αθήνα, 17 Μαΐου 2000

Ο Γενικός Γραμματέας
ΧΑΡΗΣ ΑΛΑΜΑΝΟΣ

ΕΚΘΕΣΗ

Επιτροπής καθορισμού των ορίων αιγιαλού παραλίας (κατά το άρθρο 100 του Π.Δ. 284/88).

Για τον καθορισμό των ορίων αιγιαλού και παραλίας στην περιοχή «ΧΟΥΛΑΚΙΑ» νήσου Μυκόνου.

Στην Μύκονο σήμερα 1-10-1997 οι υπογεγραμμένοι:

1. ΣΤΥΛΙΑΝΟΣ ΣΕΖΕΝΙΑΣ, Φοροτεχνικός ΔΕ, της Κτηματικής Υπηρεσίας Ν. Κυκλάδων, Πρόεδρος.

2. ΣΥΜΕΟΠΟΥΛΟΥ ΑΔΑΜΑΝΤΙΑ, Πολ. Μηχ/κός της Δ.Τ.Υ.Ν. Κυκλάδων, μέλος και

3. ΦΩΤΙΟΣ ΠΡΑΒΙΤΑΣ, Υποπλοίαρχος Υπολιμενάρχης Ν Μυκόνου νόμιμος αναπληρωτής του Προϊστάμενου της Υπηρεσίας που κωλύετο να συμμετάσχει ως μέλος,

που αποτελούν την επιτροπή καθορισμού των ορίων του αιγιαλού και της παραλίας δυνάμει του άρθρου 100 του ΠΔ 284/88 και 1976/.96 Απόφασης Νομάρχη Κυκλάδων όπως αυτή τροποποιήθηκε με την 378/6.3.97, που συγκλήθηκε με εντολή του προέδρου της, πήγε επί τόπου στην προαναφερόμενη περιοχή αφού έλαβε υπόψη:

1. Την αίτηση του Δήμου Μυκονίων, με την οποία ζητεί-

ται ο καθορισμός των ορίων του αιγιαλού και της παραλίας στην παραπάνω περιοχή.

2. Το υπό του Ο. Τ. Ε συνταχθέν τοπογραφικό και υψομετρικό διάγραμμα από Μάιο 1991 ενημερωμένο από τον Νίκο Λούβαρη Τοπ. μηχ. τον Σεπτέμβριο 1997 σε μια πινακίδα με κλίμακα 1:500 ελεγμένο στο πεδίο για την ακρίβεια της αποτύπωσης από την Συμεοπούλου Αδαμαντία, Πολ. Μηχ/κό την 1.10.1997 και θεωρήθηκε από τον Προϊστάμενο της Τ.Υ.Ν.Κ την ίδια ημερομηνία, όπως ορίζεται το άρθρο 20 του Ν. 719/77.

3. Τις διατάξεις του Ν. 1337/83 και του Α.Ν. 2344/40 όπως αυτός τροποποιήθηκε και την προς αυτόν σχετική Δικαστηριακή και Διοικητική Νομολογία.

4. Το Φ.544.5/40/115/3-2-92 έγγραφο του ΓΕΝ/Α2-ΙV.

5. Την αντίληψη που σχηματίστηκε από την εκ νέου μετάβαση επί τόπου για το πλάτος της ζώνης της ξηράς που βρέχεται, σε συνάρτηση με τα υψόμετρα της περιοχής αμέσως προς το εσωτερικό της, τη μορφολογία του εδάφους (βραχώδης ακτή και αμμώδη παραλία), την υπάρχουσα βλάστηση την κατάσταση της ακτής, του θαλάσσιου χώρου, τα θαλάσσια ρεύματα τις επικρατούσες καιρικές συνθήκες και τα λοιπά στοιχεία, αποφασίζει:

1. Καθορίζει στο πιο πάνω τοπογραφικό διάγραμμα:

α. Την οριογραμμή του αιγιαλού με κόκκινη συνεχή πολυγωνική γραμμή με στοιχεία Α1-Α2-.....Α14-Α15.

β. Την οριογραμμή της παραλίας με κίτρινη συνεχή πολυγωνική-γραμμή με στοιχεία Π1-Π2-.....Π14-Π15, επειδή δεν εξυπηρετούνται οι σκοποί του άρθρου 7 παρ. 1 του ΑΝ 2344/40.

γ. Την οριογραμμή του παλαιού αιγιαλού με μπλε συνεχή πολυγωνική γραμμή με στοιχεία Α5-Ρ1-Ρ2-Ρ3-Ρ4-Ρ5-Α8.

2. Επισημαίνει επίσης ότι:

α. Η ζώνη της παραλίας έχει πλάτος 10.00μ

β. Οι εξασφαλίσεις των κορυφών όδευσης αιγιαλού και παραλίας καθώς και του παλαιού αιγιαλού έγιναν με ορθογώνιες συντεταγμένες εξαρτημένες από το Κρατικό Τριγωνομετρικό Δίκτυο, όπως φαίνεται στους παρακάτω πίνακες.

Η Επιτροπή

Ο Πρόεδρος	Τα Μέλη
ΣΤΕΛΙΟΣ Μ. ΣΕΖΕΚΙΑΣ	ΑΔΑΜ. ΣΥΜΕΟΠΟΥΛΟΥ
	ΦΩΤΙΟΣ ΠΡΑΒΙΤΑΣ

ΚΟΡΥΦΕΣ ΑΙΓΙΑΛΟΥ	ΣΥΝΤΕΤΑΓΜΕΝΕΣ		ΚΟΡΥΦΕΣ ΠΑΡΑΛΙΑΣ	ΣΥΝΤΕΤΑΓΜΕΝΕΣ	
	X(μ)	Y(μ)		X(μ)	Y(μ)
A1	615962.40	4148210.10	Π1	615956.20	4148215.40
A2	615962.40	4148183.40	Π2	615973.40	4148184.40
A3	615954.80	4148155.10	Π3	615965.10	4148155.90
A4	615967.20	4148102.30	Π4	615977.10	4148104.90
A5	615993.80	4148036.90	Π5	616003.50	4148036.80
A6	615989.40	4147977.70	Π6	615999.30	4147975.10
A7	615952.90	4147923.40	Π7	615959.30	4147915.10
A8	615881.40	4147901.90	Π8	615884.70	4147892.30
A9	615867.60	4147893.90	Π9	615874.90	4147886.30
A10	615851.20	4147866.60	Π10	615858.30	4147858.90
A11	615802.90	4147838.80	Π11	615811.20	4147831.40
A12	615794.40	4147808.10	Π12	615803.10	4147802.30
A13	615756.10	4147781.70	Π13	615764.60	4147774.90
A14	615735.90	4147725.60	Π14	615744.10	4147719.60
A15	615722.90	4147715.70	Π15	615728.60	4147707.40

ΚΟΡΥΦΕΣ ΠΑΛΑΙΟΥ ΑΙΓΙΑΛΟΥ	ΣΥΝΤΕΤΑΓΜΕΝΕΣ	
	X(μ)	Y(μ)
A5	615993.80	4148036.90
P1	616019.60	4148018.60
P2	616043.40	4147980.90
P3	616033.70	4147945.20
P4	616011.10	4147923.70
A8	615881.40	4147901.90
P5	615951.60	4147896.60

ΕΘΝΙΚΟ ΓΥΠΟΓΡΑΦΕΙΟ
ΓΙΑ ΤΕΧΝΙΚΟΥΣ ΛΟΓΟΥΣ ΣΤΟ ΣΧΕΔΙΟΔΙΑΓΡΑΜΜΑ
ΕΓΙΝΕ ΣΥΜΚΡΥΝΣΗ ΚΑΤΑ ΠΟΣΟΣΤΟ 78 %

ΚΟΡΥΦΕΣ ΟΔΕΥΣΗΣ	ΣΥΝΤΕΤΑΓΜΕΝΕΣ		ΥΨΟΜΕΤΡΟ Η(μ)
	Χ(μ)	Υ(μ)	
ΣΤ6	615962.42	4148183.47	12.22
ΣΤ7	615951.67	4148130.92	5.60
ΣΤ8	615991.91	4148056.16	3.32
ΣΤ9	615983.88	4147991.83	2.17
ΣΤ10	615956.61	4147946.92	2.13
ΣΤ11	615914.16	4147910.87	2.41
ΣΤ12	615875.73	4147886.16	10.27
ΣΤ13	615861.95	4147851.42	15.58
ΣΤ14	615836.22	4147821.69	22.36
ΣΤ15	615809.43	4147777.46	24.91
ΣΤ16	615766.42	4147747.17	22.48

ΕΘΝΙΚΟ ΓΥΠΟΓΡΑΦΕΙΟ
Για τεχνικούς λόγους στο σχεδιογράμμο
έγινε σμίκρυνση κατά ποσοστό 100 %

ΤΕΧΝΙΚΟ ΓΡΑΦΕΙΟ
ΛΟΥΒΑΡΗΣ ΝΙΚΟΛΑΟΣ ΤΟΠΟΓΡΑΦΟΣ ΜΗΧ/ΚΟΣ
ΛΟΥΒΑΡΗΣ ΑΝΤΩΝΙΟΣ ΜΗΧ/ΚΟΣ ΔΟΜ. ΕΡΓΩΝ

ΔΙΕΥΘΥΝΣΗ: ΑΝΔΡΟΥ 13 ΕΡΜΟΥΠΟΛΗ ΣΥΡΟΣ
ΤΗΛΕΦΩΝΟ 0281-87546

ΕΡΓΟΔΟΤΗΣ:
ΔΗΜΟΣ ΜΥΚΟΝΙΩΝ

ΕΡΓΟ:
ΧΑΡΑΞΗ ΑΙΓΙΑΛΟΥ & ΠΑΡΑΛΙΑΣ

ΘΕΣΗ: ΧΟΥΛΑΚΙΑ
ΜΥΚΟΝΟΣ

ΘΕΜΑ ΣΧΕΔΙΟΥ:
ΤΟΠΟΓΡΑΦΙΚΟ ΔΙΑΓΡΑΜΜΑ

ΗΜΕΡΟΜΗΝΙΑ: ΣΕΠΤΕΜΒΡΙΟΣ 1997

ΚΑΙΜΑΚΑ: 1:500

ΥΠΟΓΡΑΦΗ

ΣΦΡΑΓΙΔΑ
ΝΙΚΟΣ ΙΩΑΝΝ ΛΟΥΒΑΡΗΣ
ΔΙΠΛΩΧΗ ΑΡΧΙΤΕΚΤΟΝΙΚΗ ΕΞΕΤΑΣΗ
ΜΗΧΑΝΙΚΟΣ Α.Τ.Ε.
ΜΑΡΤΙΟΥ 1995



446.10

446.05

446.00

447.95

ΚΟΡΥΦΕΣ ΑΙΓΙΑΛΟΥ	ΣΥΝΤΕΤΑΙΝΕΝΕΣ X(m)	Y(m)	ΚΟΡΥΦΕΣ ΠΑΡΑΛΙΑΣ	
A1	615462.40	4148210.10	B1	6
A2	615462.40	4148183.40	B2	6
A3	615954.80	4148155.10	B3	6
A4	615967.20	4148102.30	B4	6
A5	615993.80	4148036.90	B5	6
A6	615989.40	4147977.70	B6	6
A7	615952.90	4147923.40	B7	6
A8	615881.40	4147901.90	B8	6
A9	615867.60	4147893.90	B9	6
A10	615851.20	4147866.40	B10	6
A11	615802.90	4147838.80	B11	6
A12	615794.40	4147808.10	B12	6
A13	615756.10	4147781.70	B13	6
A14	615735.90	4147725.40	B14	6
A15	615722.90	4147715.70	B15	6

ΚΟΡΥΦΕΣ ΠΑΡΑΛΙΑΣ	ΣΥΝΤΕΤΑΙΝΕΝΕΣ X(m)	Y(m)
A5	615993.80	4148036.90
P1	616019.60	4148018.60
P2	616043.40	4147988.20
P3	616033.70	4147945.20
P4	616011.10	4147923.90
A8	615881.40	4147901.90
P5	615951.80	4147896.80












Η ΕΚΤΙΜΗΣΗ

Ο ΠΡΟΕΔΡΟΣ

ΤΑ ΜΕΛΗ

Τ.Υ.

Τ.Υ.

ΣΤΕΛΙΟΣ Μ. ΣΙΔΕΡΑΚΗΣ


ΑΔΑΜΑΝΤΙΑ ΣΥΜΒΟΥΧΟΥ ΠΟΛΙΤΙΚΟΣ ΜΗΧΑΝΙΚΟΣ

ΑΚΡΙΒΕΣ

ΑΝΤΙΓΡΑΦΟ

Τ.Υ.

ΦΕΡΩΣ Κ. ΠΑΛΑΤΑΣ

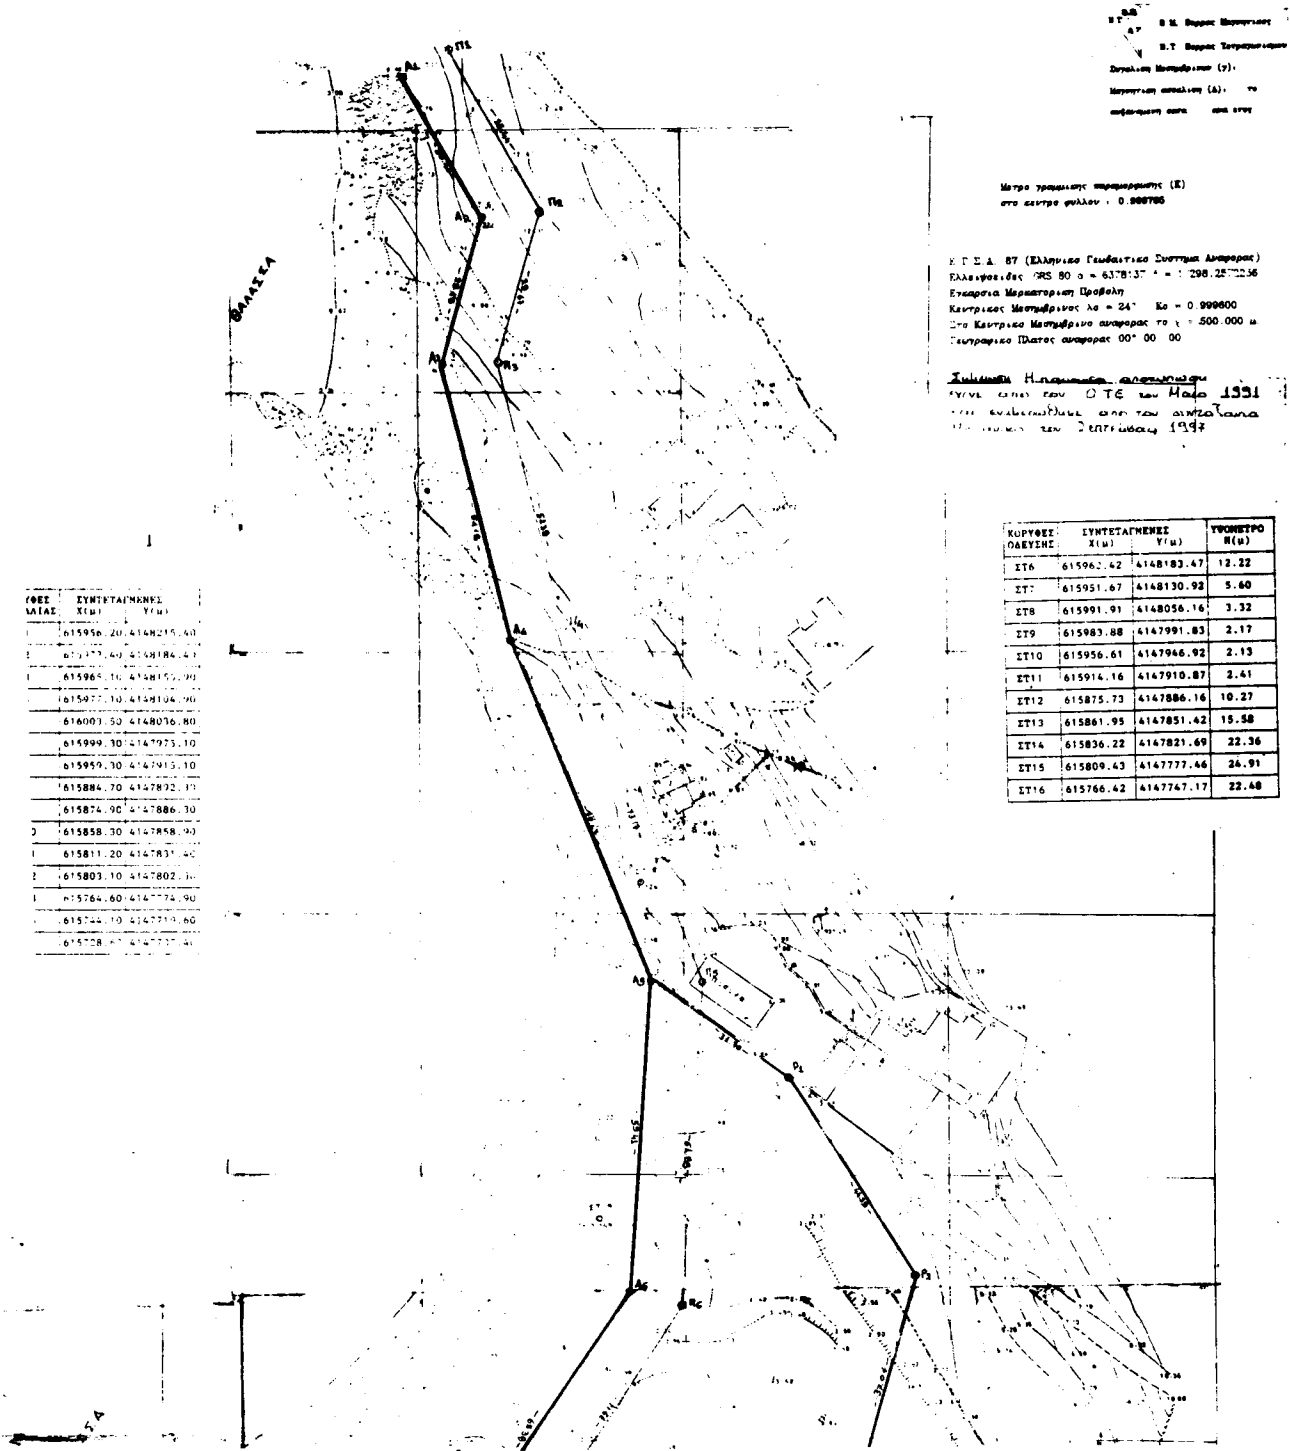


22/2/2000
23/2/2000
ΕΛΛΗΝΙΚΗ ΔΗΜΟΚΡΑΤΙΑ


ΕΘΝΙΚΟ ΓΥΠΟΓΡΑΦΕΙΟ
ΓΙΑ ΤΕΧΝΙΚΟΥΣ ΛΟΓΟΥΣ ΣΤΟ ΣΧΕΔΙΟΔΙΑΓΡΑΜΜΑ



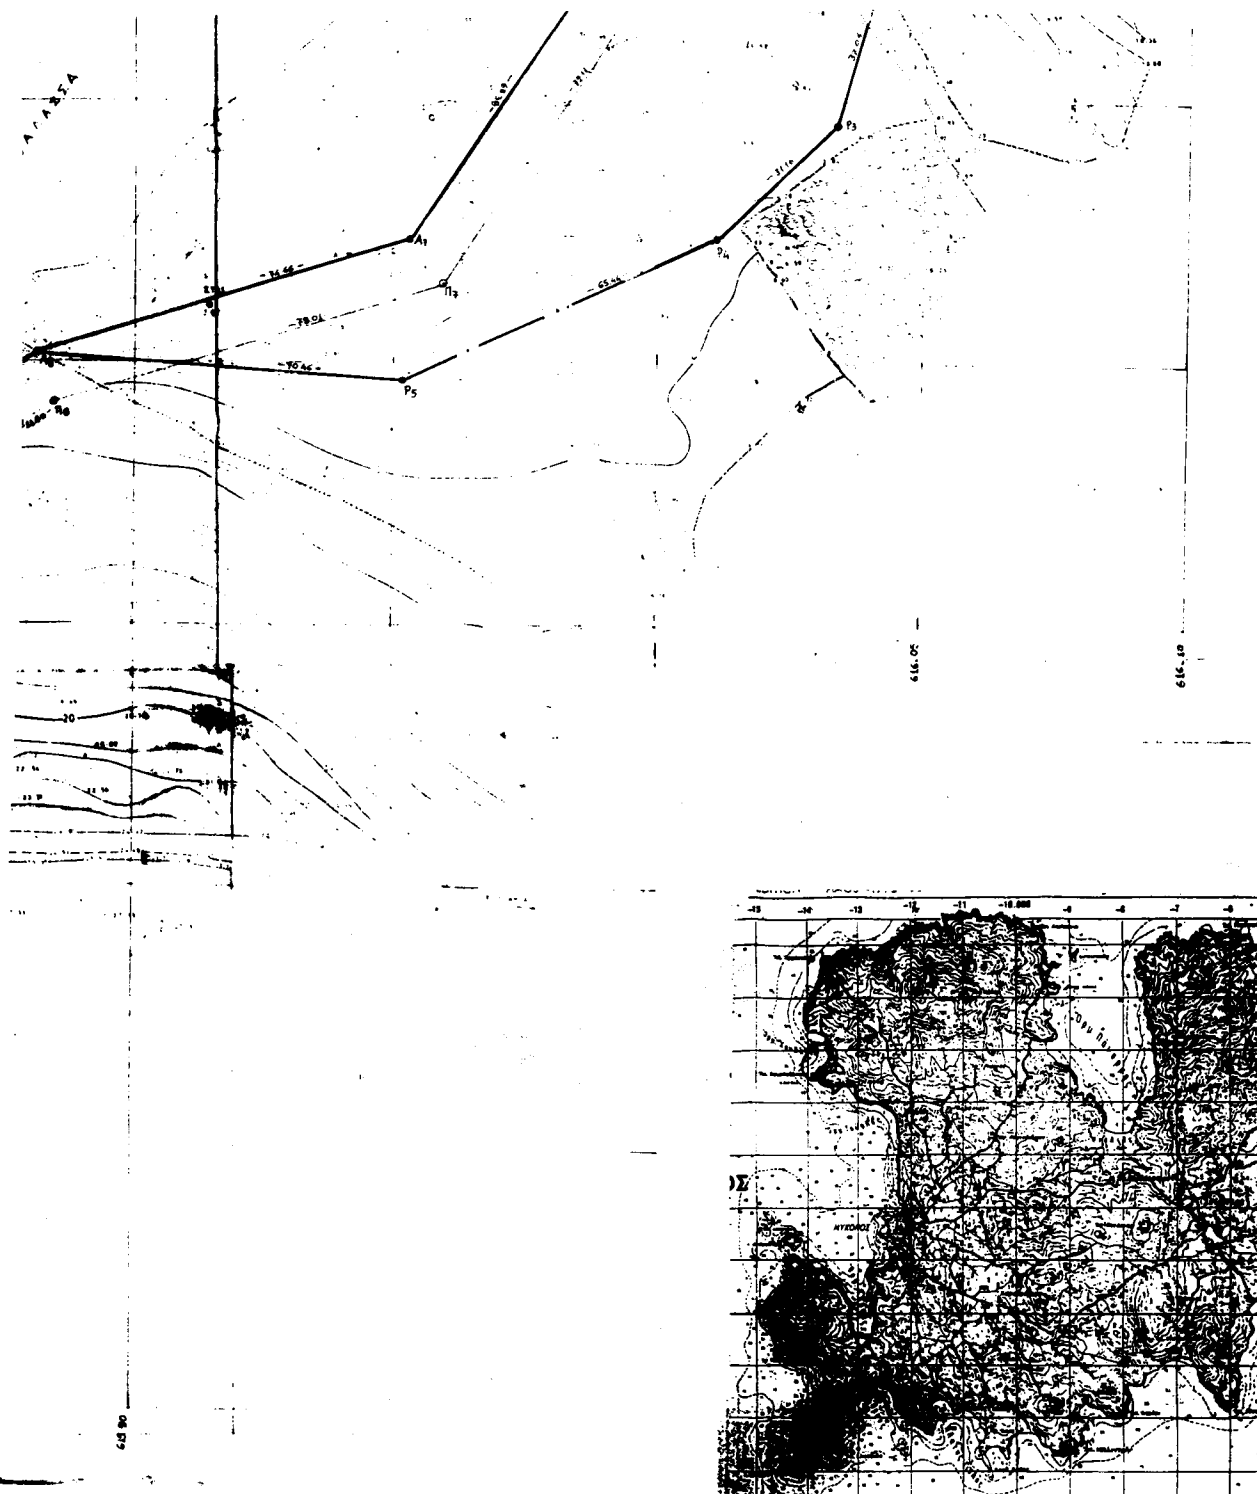

ΑΠΟ ΤΟ ΕΘΝΙΚΟ ΤΥΠΟΓΡΑΦΕΙΟ