



ΕΦΗΜΕΡΙΣ ΤΗΣ ΚΥΒΕΡΝΗΣΕΩΣ

ΤΗΣ ΕΛΛΗΝΙΚΗΣ ΔΗΜΟΚΡΑΤΙΑΣ

ΤΕΥΧΟΣ ΤΕΤΑΡΤΟ

Αρ. Φύλλου 339

12 Ιουνίου 2000

ΠΕΡΙΕΧΟΜΕΝΑ

ΑΠΟΦΑΣΕΙΣ

Καθορισμός ορίων αιγιαλού παραλίας στη θέση Παραλία Λακώμματος νήσου Σαμοθράκης Ν. Έβρου. 1
Κήρυξη αναδασωτέας έκτασης εβδομήντα τεσσάρων τετρ. μέτρων (0,074) στη θέση Πουρνάρι Περιφέρειας Δήμου Βαρθολομιού Ν. Ηλείας Δημ. Διαμ. Καλυβίων..... 2

ΑΠΟΦΑΣΕΙΣ

Αριθ. 1039967/3737/B0010 (1)
Καθορισμός ορίων αιγιαλού παραλίας στη θέση Παραλία Λακώμματος νήσου Σαμοθράκης Ν. Έβρου.

Ο ΥΠΟΥΡΓΟΣ ΟΙΚΟΝΟΜΙΚΩΝ

Έχοντας υπόψη:

1. Τις διατάξεις του Π.Δ. 551/88 «Οργάνωση Νομαρχιών - Οργάνωση Οικονομικών Υπηρεσιών» (ΦΕΚ 259 τ. Α') όπως τροποποιήθηκε και ισχύει.

2. Τις διατάξεις του άρθρου 100 του Π.Δ. 284/88 περί «Οργανισμού Υπουργείου Οικονομικών».

3. Τις διατάξεις του Ν. 2218/1994 «περί ίδρυσης Νομαρχιακής αυτοδιοίκησης κ.λ.π. (ΦΕΚ 90 τ.Α')», όπως τροποποιήθηκε συμπληρώθηκε και ισχύει.

4. Τις διατάξεις του άρθρου 14 του Ν. 2399/96 «Υλοποίηση της εισοδηματικής πολιτικής έτους 1996 για μισθούς και συντάξεις και άλλες διατάξεις» (ΦΕΚ 90 τ. Α'). με το οποίο καταργήθηκαν οι θέσεις Περιφερειακών Διευθυντών και οι αρμοδιότητες τους περιήλθαν στο Γενικό Γραμματέα Περιφέρειας.

5. Τις διατάξεις των παρ.2 και 6 του άρθρου 1 Ν.2503/97 Διοίκηση Οργάνωση, Στελέχωση της Περιφέρειας, ρύθμιση θεμάτων για την Τοπική Αυτοδιοίκηση και άλλες διατάξεις (ΦΕΚ 107 τ.Α'). σύμφωνα με τις οποίες οι Περιφερειακές Υπηρεσίες του Υπουργείου Οικονομικών, που συγκροτούσαν την Περιφερειακή Διοίκηση του Νομού ή Νομαρχίας δεν υπήχθησαν στην ενιαία οργανική μονάδα της Περιφέρειας ούτε καταργήθηκαν, αλλά αποτελούν από 1.9.97 Υπηρεσίες του Υπουργείου Οικονομικών.

6. Το αριθ. 28975/31.7.97 έγγραφο της Δ/σης διοίκησης του Υπ. Εσωτερικών Δημ. Διοίκησης και Αποκέντρωσης, σύμφωνα με το οποίο οι αρμοδιότητες του Γενικού Γραμματέα της Περιφέρειας σε θέματα Υπηρεσιών του Υπ. Οικονομικών μεταφέρονται από 1.9.97 στον Υπουργό Οικονομικών.

7. Την υπ' αριθ. 1039386/441/A0006/21.4.2000 (ΦΕΚ 571 τ. Β' 21.4.2000) Κοινή Απόφαση του Πρωθυπουργού και Υπουργού Οικονομικών «Περί ανάθεσης αρμοδιοτήτων του Υπουργού Οικονομικών στους Υφυπουργούς».

8. Την αριθ. 1087903/1481/0006Α/ΠΟΛ 1233/28.8.97 απόφαση του Υπουργού Οικονομικών «περί μεταβίβασης αρμοδιοτήτων του Υπουργού Οικονομικών στους Προϊσταμένους των Περιφερειακών Υπηρεσιών του Υπουργείου Οικονομικών πλην Γ.Λ.Κ. και Γ.Χ.Κ.».

9. Τις διατάξεις των άρθρων 1 μέχρι και 7 του ΑΝ 2344/40 «περί αιγιαλού και παραλίας, όπως τροποποιήθηκαν και συμπληρώθηκαν με τις διατάξεις: α) του άρθρου 13 του Ν. 1078/1980 και β) του άρθρου 23 του Ν. 1337/1983.

10. Την από 7.2.2000 έκθεση της Επιτροπής καθορισμού των ορίων αιγιαλού και παραλίας στη θέση «Παραλία Λακώμματος νήσου Σαμοθράκης Ν. Έβρου.

11. Το από Ιανουάριο 2000 τοπογραφικό διάγραμμα κλίμακας 1:500 το οποίο συνοδεύει την έκθεση της προαναφερόμενης Επιτροπής.

12. Τη σύμφωνη γνώμη του Γενικού Επιτελείου Ναυτικού που διατυπώθηκε στο Φ 544.5/223/00/Σ475/4.4.2000 έγγραφό του, αποφασίζουμε:

Επικυρώνουμε την από 7.2.2000 έκθεση της κατά το άρθρο 100 του Π.Δ. 284/88 αρμόδιας Επιτροπής, περί χάραξης των ορίων αιγιαλού και δημιουργία ζώνης παραλίας στη θέση «Παραλία Λακώμματος» Νήσου Σαμοθράκης Ν. Έβρου, καθώς επίσης και του από Ιανουαρίου 2000 τοπογραφικού διαγράμματος κλίμακας 1:500, που συντάχθηκε από τον τοπογράφο μηχανικό Μάριο Τσομακίαν ελέγχθηκε ως προς την ακρίβεια της αποτύπωσης από τον Παναγιώτη Κυβέλο την 1.2.2000 και θεωρήθηκε την 7.2.2000 από τη Διευθύντρια της Δ/σης Τεχνικών Υπηρεσιών Ν. Έβρου, αρχιτέκτων μηχανικό, Άννα Περάκη-Κογιοντζή όπως ορίζουν οι διατάξεις του άρθρου 20 του Ν. 719/77.

Στο τοπογραφικό αυτό διάγραμμα καθορίστηκε από την αρμόδια Επιτροπή η οριογραμμή του αιγιαλού με κόκκινη συνεχή πολυγωνική γραμμή, με στοιχεία Α1.Α2, Α3Α14.

Η οριογραμμή της παραλίας με κίτρινη συνεχή πολυγωνική γραμμή, με στοιχεία Π1, Π2, Π3..... Π14.

Η παρούσα απόφαση μαζί με την έκθεση της Επιτροπής και το τοπογραφικό διάγραμμα να δημοσιευθούν στην Εφημερίδα της Κυβερνήσεως.

Αθήνα, 17 Μαΐου 2000

Ο Γενικός Γραμματέας
ΧΑΡΗΣ ΑΛΑΜΑΝΟΣ

ΕΚΘΕΣΗ ΕΠΙΤΡΟΠΗΣ ΚΑΘΟΡΙΣΜΟΥ
ΤΩΝ ΟΡΙΩΝ ΑΙΓΙΑΛΟΥ ΚΑΙ ΠΑΡΑΛΙΑΣ
(άρθρο 100 Π.Δ. 284/88)

Για τον καθορισμό για πρώτη φορά των ορίων του Αιγιαλού και της Παραλίας στην περιοχή «ΠΑΡΑΛΙΑ ΛΑΚΩΜΜΑΤΟΣ» νήσου Σαμοθράκης Ν. Έβρου.

Στη Σαμοθράκη σήμερα 7.2.2000 οι υπογράφωντες:

1. Παναγιώτης Τσοτουλίδης, Προϊστάμενος Κτηματικής Υπηρεσίας Ν. Έβρου, ως Πρόεδρος.
2. Παναγιώτης Κυβέλος, Τοπογράφος Μηχ., υπάλληλος Κτηματικής Υπηρεσίας, ως Μέλος.
3. Εμμανουήλ Βαθείδης, Πλωτάρχης Λ.Σ. Λιμενάρχης Σαμοθράκης, ως μέλος

αποτελούντες την επιτροπή καθορισμού των ορίων του Αιγιαλού και Παραλίας, δυνάμει του άρθρου 100 του Π.Δ. 284/88 και της αρ. 3193/1.7.98 απόφασης όπως τροποποιήθηκε με την αρ. 3704/30.7.98 απόφαση Προϊσταμένου Οικονομικής Επιθεώρησης ΑΝΑΤ. ΜΑΚΕΔΟΝΙΑΣ ΚΑΙ ΘΡΑΚΗΣ, συγκληθείσα δια της αρ. 150/9.2.2000 προσκλήσεως του Προέδρου αυτής, αφού μεταβήκαμε επί τόπου στην προαναφερόμενη περιοχή των 7.2.2000 και αφού λάβαμε υπόψη:

1. Την από 5.8.99/2104 αίτηση του Δήμου Σαμοθράκης, με την οποία ζητείται ο καθορισμός των ορίων του Αιγιαλού και της Παραλίας στην παραπάνω περιοχή.

2. Το από τον Τσομακιάν Μάριο, τοπογράφο μηχανικό Ιανουαρίου 2000 συνταχθέν τοπογραφικό και υψομετρικό διάγραμμα σε μια (1) πινακίδα και σε κλ. 1:500, το οποίο ελέγχθηκε για την ακρίβεια της αποτύπωσης από τον Κυβέλη Παναγιώτη, τοπογράφο Μηχ., υπάλληλο της Κτηματικής Υπηρεσίας Ν. Έβρου την 1.2.2000 και θεωρήθηκε από τη Δ/ντρια της Δ.Τ.Υ.Ν. Έβρου την 7.2.2000 όπως το άρθρο 20 του Ν. 719/77 ορίζει.

3. Τις διατάξεις του Α.Ν. 2344/40, όπως αυτός τροποποιήθηκε και ισχύει μέχρι σήμερα.

4. Το αρ. πρωτ. 544.5/909/99/1803/9.12.99 έγγραφο του Γ.Ε.Ν. περί τροποποίησης της οριογραμμής του αιγια-

λού που καθορίστηκε από την αρμόδια επιτροπή την 16η Αυγούστου 1999.

4. Την από την επιτόπιο μετάβαση σχηματισθείσα αντίληψη σχετικά με το πλάτος της βρεχόμενης ζώνης της ξηράς και λοιπών συναφών στοιχείων, ήτοι:

α) Το έδαφος του αιγιαλού είναι χαλικώδες (μικρές κροκάλες).

β) Το έδαφος της παραλίας είναι κατά τμήματα είτε καλλιεργήσιμο, είτε χέρσο με μεγάλες κλίσεις ιδιαίτερα στο ανατολικό τμήμα.

γ) Οι καιρικές συνθήκες είναι συνήθως άνεμοι μέτριας εντάσεως, νότιοι, νοτιοδυτικοί.

δ) Το γεγονός ότι υπάρχουν περιφράξεις από συρματοπλέγμα ή από οπλισμένο συρόδεμα και τμήμα κτιρίου εντός της ζώνης της παραλίας και δεν εξαιρούνται απ' αυτήν.


ε) Το γεγονός ότι δεν υπάρχουν ενδείξεις για ύπαρξη παλαιού αιγιαλού, αποφασίζει:

1. Καθορίζει επί του παραπάνω τοπογραφικού διαγράμματος:

α) Την οριογραμμή του Αιγιαλού με ερυθρά πολυγωνική γραμμή Α1, Α2, Α3..., Α14 της οποίας οι κορυφές εξασφαλίζονται.

β) Την οριογραμμή Παραλίας με συνεχή κίτρινη πολυγωνική γραμμή Π1, Π2, Π3... Π14 της οποίας οι κορυφές εξασφαλίζονται.

Καθορίζεται ζώνη παραλίας πλάτους 15 m παντού επειδή δεν εξυπηρετούνται οι σκοποί της παρ. 1 του άρθρου 7 του Α.Ν. 2344/40.

2. Αποφαίνεται ότι δεν υφίσταται παλαιός αιγιαλός.

3. Δεν εξαιρούνται απ' τη ζώνη της Παραλίας τμήμα κτίσματος (μεταξύ των σημείων Π5-Π7) και περιφράξεις από συρματοπλέγμα και οπλισμένο σκυρόδεμα.

Οι κορυφές των οριογραμμών εξασφαλίζονται, όπως σημειώνεται στο διάγραμμα, με τριγωνομετρική εξάρτηση από τριγωνομετρικά σημεία στο κρατικό δίκτυο ΕΓΣΑ '87.

Ο ορισμός των οριογραμμών του Αιγιαλού και της Παραλίας στο πιο πάνω χώρο γίνεται για πρώτη φορά.

Η Επιτροπή

Ο Πρόεδρος

Τα Μέλη


ΠΑΝΑΓ. ΤΣΟΤΟΥΛΙΔΗΣ

ΠΑΝΑΓ. Δ. ΚΥΒΕΛΟΣ


ΕΜΜΑΝΟΥΗΛ Γ. ΒΑΦΕΙΔΗΣ


ΕΛΛΗΝΙΚΗ ΔΗΜΟΚΡΑΤΙΑ
ΔΗΜΟΣ ΣΑΜΟΘΡΑΚΗΣ


ΤΟΠΟΓΡΑΦΙΚΟ ΔΙΑΓΡΑΜΜΑ ΚΑΘΟΙ

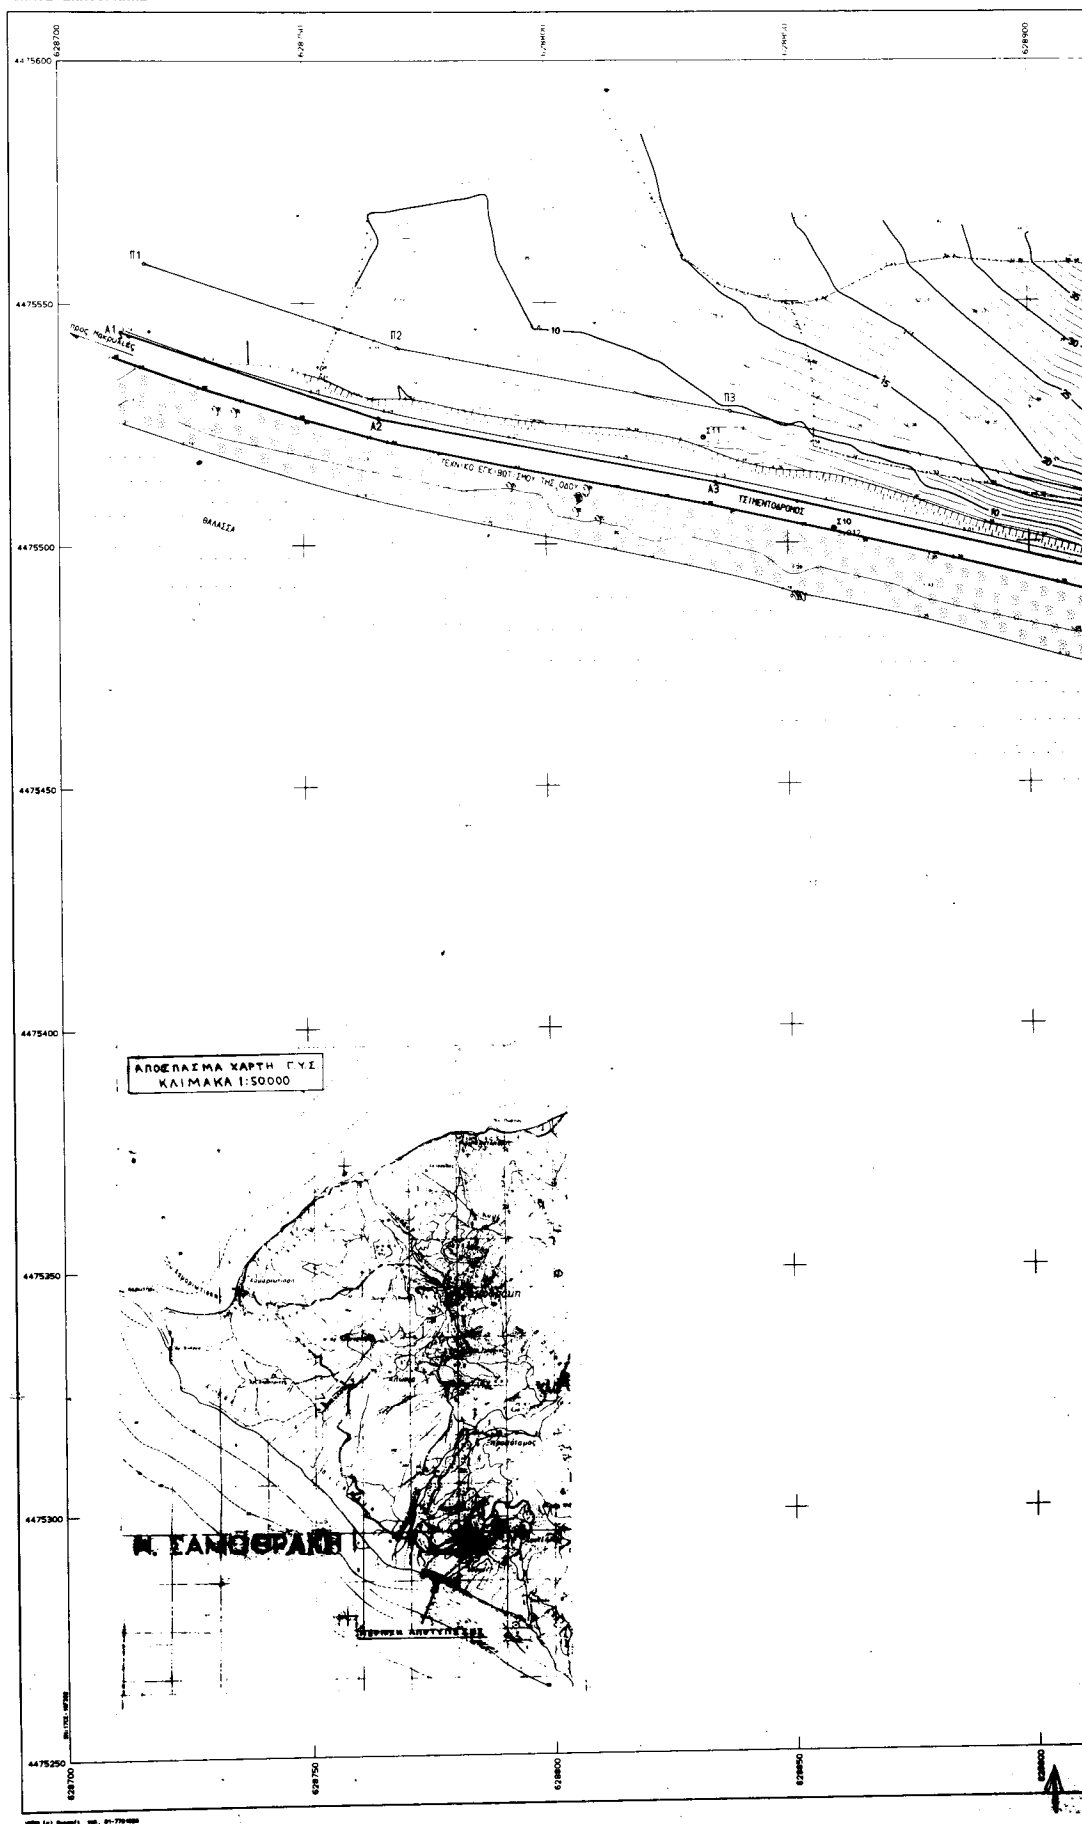

ΚΑΘΟΡΙΣΜΟΥ ΓΡΑΜΜΩΝ ΑΙΓΙΑΛΟΥ ΚΑΙ ΠΑΡΑΛΙΑΣ

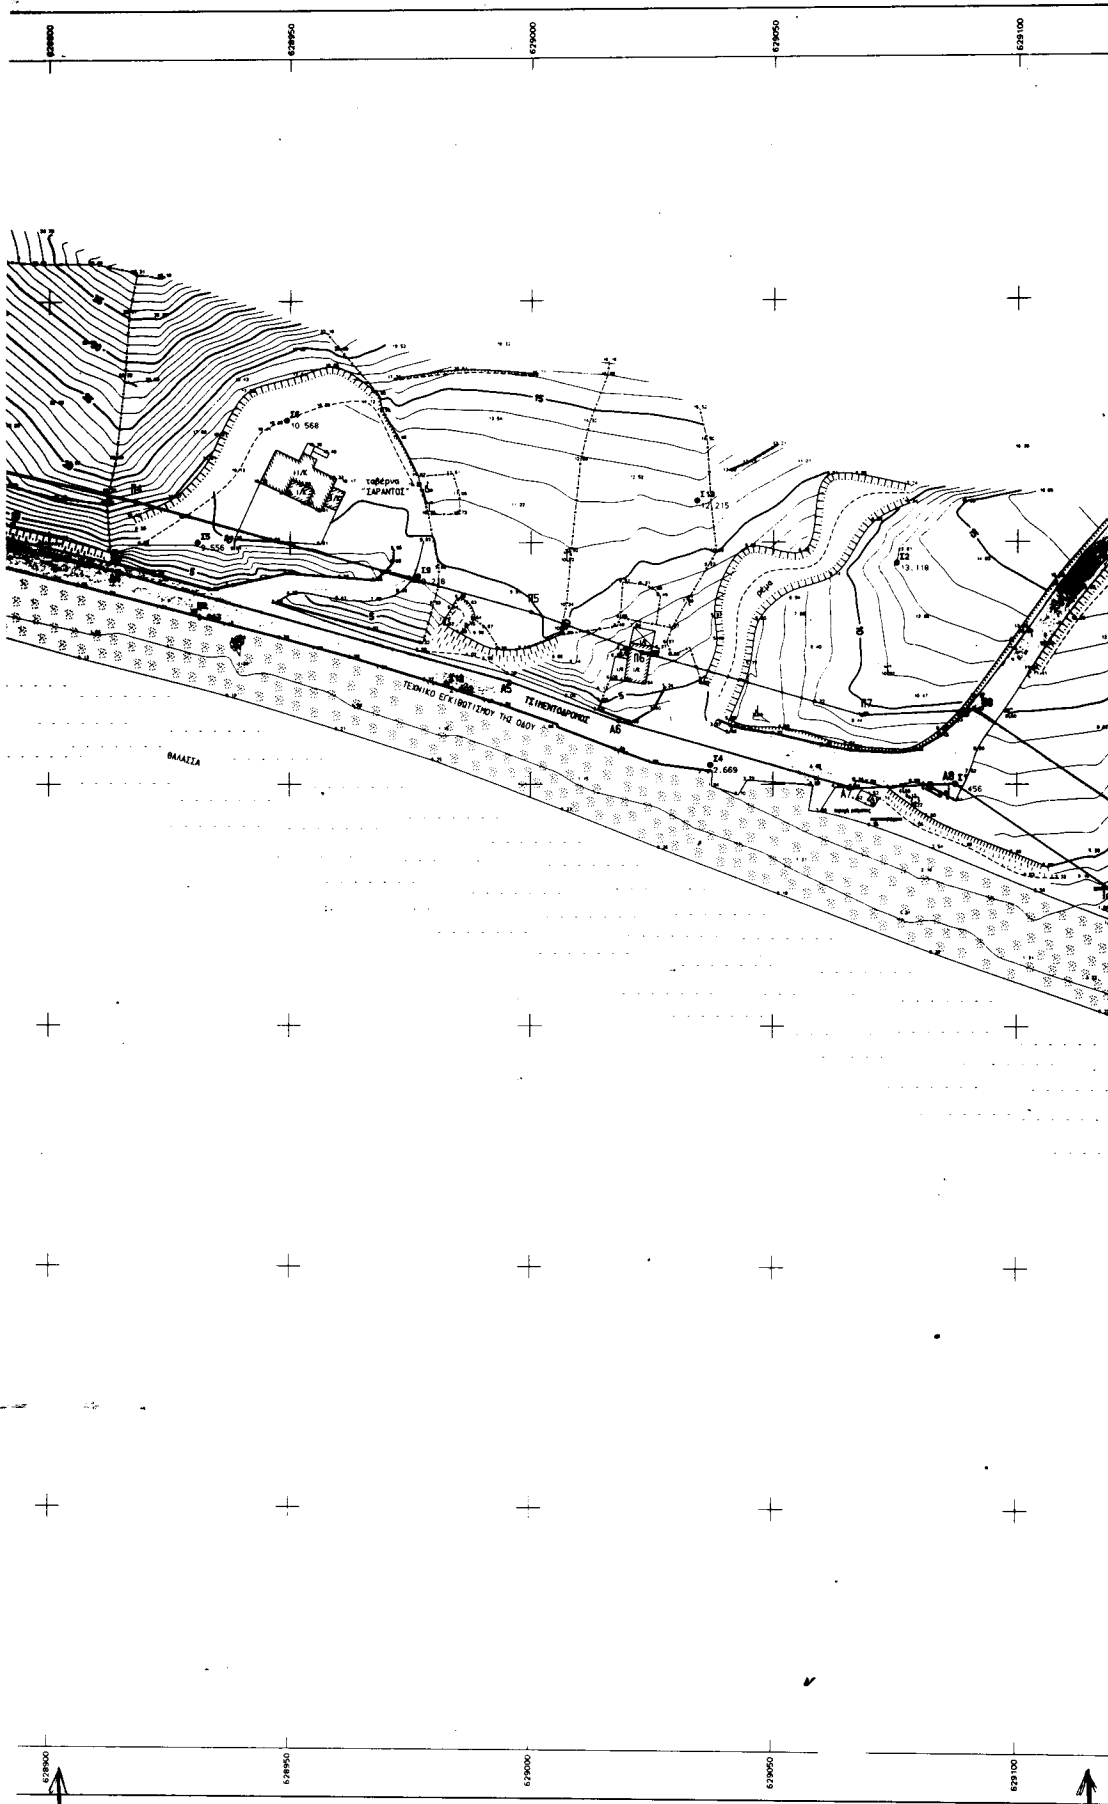

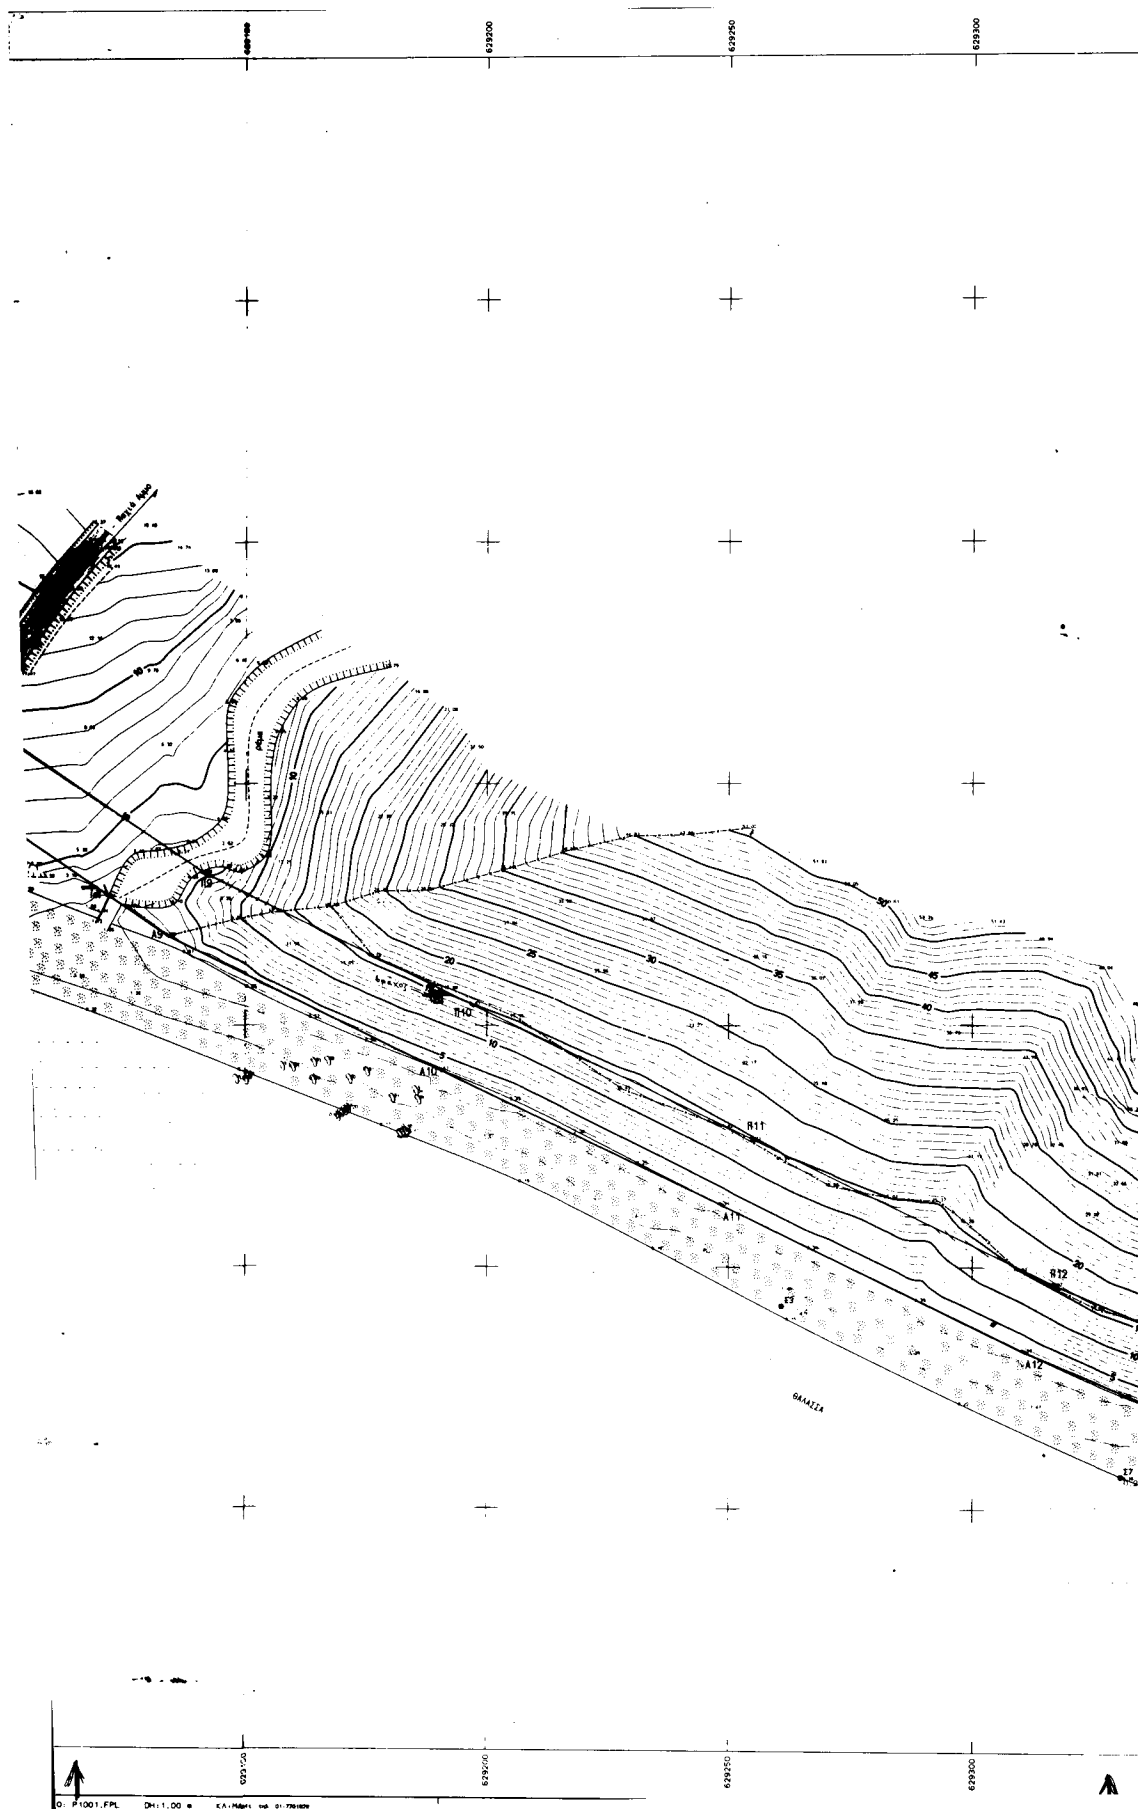

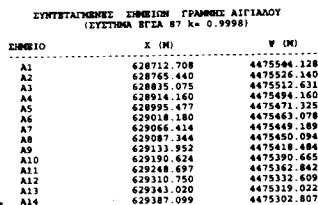

p1	628717.551	4475580.325	
p2	628769.108	4475540.669	
p3	628808.211	4475527.102	
p4	628917.895	4475508.691	
p5	629000.072	4475485.615	
p6	629022.821	4475477.351	
p7	629068.211	4475464.201	
p8	629091.655	4475456.295	
p9	629141.500	4475431.487	
p10	629197.170	4475404.162	
p11	629255.222	4475376.348	
p12	629316.590	4475346.274	
p13	629348.523	4475332.980	
p14	629382.278	4475316.885	

83 ΣΑΒΒΑΤΟ	629859.619	6475668.016	7.455	
84 ΚΥΡΙΑΚΗ	629832.667	6475521.920	8.047	
85 ΔΕΥΤΕΡΑ	629862.007	6475668.016	7.455	
86 ΤΡΙΤΗ	629844.334	6475668.016	7.455	


ΕΙΔΟΣ ΕΛΑΦΟΥΣ ΚΑΙ ΧΑΩΤΙΔΑΣ

Το έδαφος μεταξύ του τοιμεντόδρομου και της θάλασσας είναι χαλμαδες (μικρές κροκίλες). Το ίδιο έδαφος υπάρχει και ανατολικά του δρόμου προς Λάναμμα και βόρεια της θάλασσας για κλίσεις περίπου 15 μ.

Το υπόλοιπο έδαφος είναι κατά τμήματα είτε καλλιεργήσιμο είτε χέρσο με μεγάλες κλίσεις περισσότερο στο ανατολικό τμήμα.

ΣΥΜΒΟΛΙΣΜΟΙ	
	αρχονισμός, αρχαίοι (κόσμον)
	αρχονισμός, παλ. αρχαίοι (μυστρί)
	αρχονισμός, παλαιός (χρήνη)
	κόλωνα δατύου ΔΕΗ
	κόλωνα δατύου ΟΤΕ
	μεγάλο δένδρο
	έθνη καρποειδημενων
	μικρός βράχος
	χαλκιώδης παροία
	βόλασσα
	αρχή πλώσης πρηνούς
	πλώς πλώσης πρηνούς
	πλώς πλώσης πρηνούς

ΤΟΠΟΓΡΑΦΙΚΟ ΔΙΑΓΡΑΜΜΑ

ΚΑΘΟΡΙΣΜΟΥ ΟΡΙΩΝ ΑΙΓΙΑΛΟΥ - ΠΑΡΑΛΙΑΣ





Αριθ. 500

(2)

Κήρυξη αναδασωτέας έκτασης εβδομήντα τεσσάρων τετρ. μέτρων (0,074) στη θέση Πουρνάρι Περιφέρειας Δήμου Βαρθολομιού Ν. Ηλείας Δημ. Διαμ. Καλυβίων.

Ο ΓΕΝΙΚΟΣ ΔΙΕΥΘΥΝΤΗΣ ΠΕΡΙΦΕΡΕΙΑΣ ΔΥΤ. ΕΛΛΑΔΟΣ

Έχοντας υπόψη:

1. Τις δ/ξεις για τη δ/κή αποκ/ση το Ν. 2503/97 και την 18655/98 απόφ. Γεν. Γραμ. Περιφ. Δυτ. Ελλάδος.

2. Τις δ/ξεις του άρθρου 117 παρ. 3 του Συντάγματος της χώρας.

3. Τις δ/ξεις του Ν. 998/79 «περί προστασίας των Δασών κλπ» και ειδικότερα τα αρθ. 41 παρ. 1, 38 παρ. 8 & Ν. 2040/92 αριθ. 12 παρ. 3.

4. Τις δ/γές του Υπουργείου Γεωργίας 160417/1180/6.7.80, 18247/3049/ 24.9.80, 141823/24.2.83 και 85144/1468/9.9.1992.

5. Την 578/29.3.2000 πρόταση του Δασαρχείου Αμαλιάδας που αναφέρεται στο θέμα για κήρυξη δασικής έκτασης ως αναδασωτέας διότι η δασική βλάστηση που την κάλυπτε καταστράφηκε με εκχέρσωση-κατάληψη και επιβάλλεται η εκ νέου δάσωσή της. Η πράξη έγινε από τον Ιω-

αν. Κλ. Παντελιό και βεβαιώθηκε τον Μάρτιο 2000, αποφασίζουμε:

Κηρύσσουμε σναδασωτέα με σκοπό την επαναδημιουργία με φυσική αναγέννηση της δασικής βλάστησης που καταστράφηκε με εκχέρσωση-κατάληψη τη δημόσια δασική έκταση εμβαδού (0,074) στρ. που βρίσκεται στη θέση Πουρνάρι Περιφέρειας Δήμου Βαρθολομιού Ν. Ηλείας Δ.Δ. Καλυβίων.

Προσδιορίζεται από τα στοιχεία ΑΒΓΔΑ και έχει όρια:

Ανατολικά: Βοσκότοπος του Δημοσίου.

Δυτικά: Δημόσιο δάσος Θινών Βαρθολομιού Λυγιάς.

Βόρεια: Βοσκότοπος του Δημοσίου.

Νότια: Ομοίως ως άνω.

όπως φαίνεται στο συνημμένο διάγραμμα που αποτελεί αναπόσπαστο μέρος της απόφασης αυτής.

Η απόφαση αυτή να δημοσιευθεί στην Εφημερίδα της Κυβερνήσεως.


Πάτρα, 12 Μαΐου 2000

Με εντολή Γενικού Γραμματέα Περιφέρειας

Ο Γενικός Διευθυντής

ΠΑΝΑΓΙΩΤΗΣ ΣΚΟΥΡΑΣ

ΑΠΟΣΠΑΣΜΑ ΧΑΡΤΗ
Δημοτικού Διαμερίσματος Καλυβίων
Δήμου Βαρδολογίου
Κλίμακα 1:50.000
Οριογραμμή έκτασης που
καταλήφθηκε

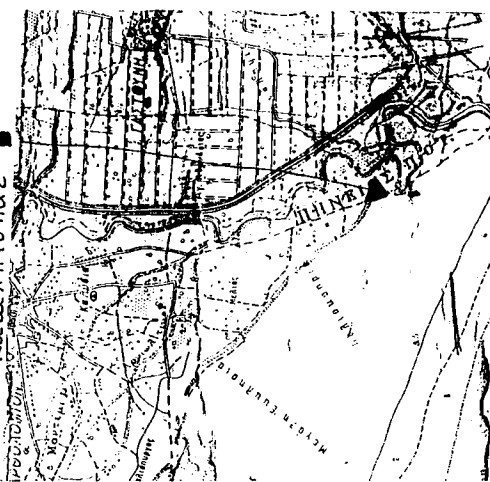

Λεωνίδας Μάρτιος 2000
Ο Συντάκτης

ΝΙΚ. ΒΕΡΡΟΙΟΣ
Δαμογρόνης





Ανήκει στον κ. Μ.Ρ.Θ. 500/2000 απόφαση Γεν. Γραμματέα Π.Ε. ΔΟΥ ΕΛΛΑΔ.
ΤΟΠΟΓΡΑΦΙΚΟ ΔΙΑΓΡΑΜΜΑ

Βασισμένο του Δήμου που καταλήφθηκε από τον Ιωάννη
Κυρόπουλο Πανεργίου σε δασική θέση "Πουρναρί" Δήμου Διαμερίσματος
Καλυβίων Περιφ. Δήμου Βαρδολογίου.

Κλίμακα 1:200

Καταληφθείσα έκταση (ΑΒΓΔ)

Εμβαδόν = 74,25 m²

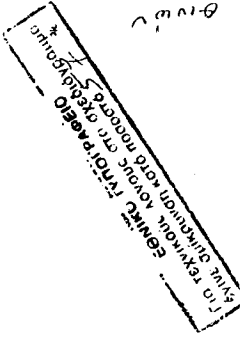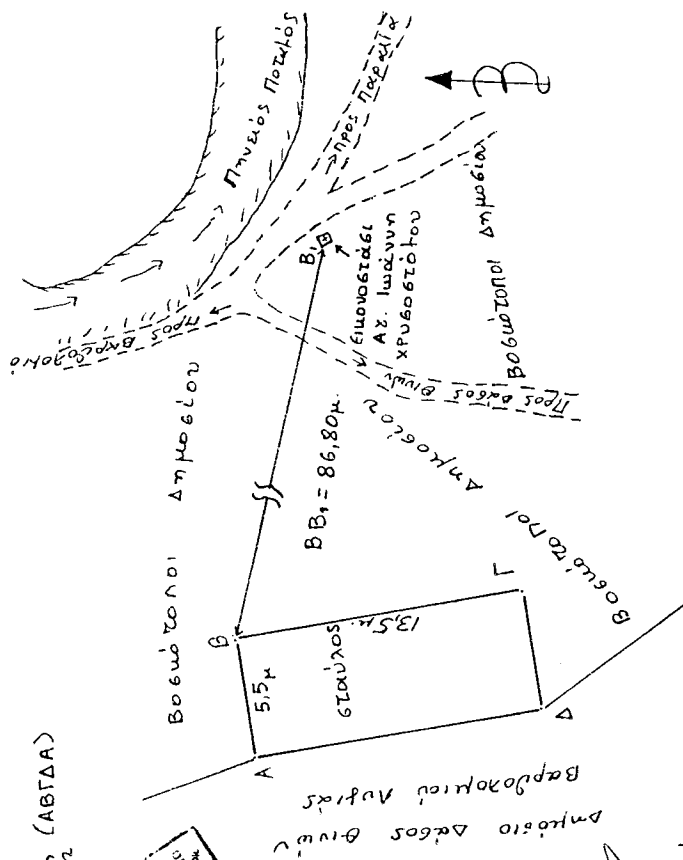

ΘΕΩΡΗΘΗΚΕ

Πάρεα 15/5/2000

Ο Γεν. Διευτ.

Ιωάν. Σκούρας