



ΕΦΗΜΕΡΙΣ ΤΗΣ ΚΥΒΕΡΝΗΣΕΩΣ

ΤΗΣ ΕΛΛΗΝΙΚΗΣ ΔΗΜΟΚΡΑΤΙΑΣ

ΤΕΥΧΟΣ ΤΕΤΑΡΤΟ

Αρ. Φύλλου 349

13 Ιουνίου 2000

ΑΠΟΦΑΣΕΙΣ

Αριθ. 1043254/4000/Β0010

Καθορισμός των ορίων αιγιαλού και δημιουργία ζώνης παραλίας στη θέση «Πλατάνι» του Δήμου Σούδας Ν.Χανίων.

Ο ΥΠΟΥΡΓΟΣ ΟΙΚΟΝΟΜΙΚΩΝ

Έχοντας υπόψη:

1. Τις διατάξεις του Ν. 3200/55 «περί διοικητικής αποκέντρωσης» όπως αυτές τροποποιήθηκαν και ισχύουν σήμερα με τα Ν.Δ. 532/79, Β.Δ. 704/70, Β.Δ. 705/70, Β.Δ.192/72, Π.Δ. 71/84, Π.Δ.347/86, Ν.2026/92 και Π.Δ.97/93».

2. Τις διατάξεις του Α.Ν. 2344/40 «περί αιγιαλού και παραλίας» όπως έχουν τροποποιηθεί και συμπληρωθεί μεταγενέστερα.

3. Τις διατάξεις του άρθρου 20 Ν. 719/77 «περί του τρόπου σύνταξης τοπογραφικών - υψομετρικών διαγραμμάτων από ιδιώτες μηχανικούς κλπ.».

4. Τις διατάξεις του Ν.Δ. 439/70 «περί συμπληρώσεως των διατάξεων περί αιγιαλού».

5. Τις διατάξεις του άρθρ. 100 του Π.Δ.284/88 «περί συγκροτήσεως μεταξύ άλλων και της Επιτροπής καθορισμού ορίων αιγιαλού και παραλίας και θέσεων αμμοληψίας».

6. Την υπ' αριθμ. 1078204/927/0006Α/6.8.1992 κοινή Υπουργική Απόφαση των Υπουργών Προεδρίας και Οικονομικών, με την οποία διατηρείται σε ισχύ η Επιτροπή καθορισμού ορίων αιγιαλού και θέσεων αμμοληψίας.

7. Τις διατάξεις του άρθρου 19 παράγραφος 5 Δ.Ν. 2344/95, του άρθρου 52 παράγραφος 6 Ν. 2218/94, του άρθρου 4 παραγρ. 7 του Ν. 2240/94, δυνάμει των οποίων αρμοδιότητες του Υπουργείου Οικονομικών που είχαν μεταβιβασθεί στους Νομάρχες, ανήκουν στον Περιφερειακό Δ/ντή, σε συνδυασμό με αυτές του άρθρου 14 παράγρ.2 του Ν. 2399/96 με τις οποίες προβλέπεται η κατάργηση των θέσεων των Περιφερειακών Δ/ντών, οι αρμοδιότητες πλέον του οποίου περιήλθαν στο Γενικό Γραμματέα της Περιφέρειας και ασκούνται από τον Αναπληρωτή Περιφερειακό Διευθυντή.

8. Τις διατάξεις του τέταρτου εδαφίου της παραγράφου 2 του άρθρου 1 και της παραγρ. 6 του ιδίου άρθρου του Ν.2503/97 «Διοίκηση, οργάνωση, στελέχωση της Περιφέ-

ρειας, ρύθμιση θεμάτων για την Τοπική Αυτοδιοίκηση και άλλες διατάξεις» (ΦΕΚ 107/Α), σύμφωνα με τις οποίες οι Περιφερειακές Υπηρεσίες του Υπουργείου Οικονομικών που συγκροτούσαν την Περιφερειακή Διοίκηση του Νομού ή Νομαρχίας, δεν υπήχθησαν στην ενιαία οργανική μονάδα της Περιφέρειας, ούτε καταργήθηκαν, αλλά αποτελούν από 1.9.1997, Υπηρεσίες του Υπουργείου Οικονομικών.

9. Την 1087903/1481/0006Β/28.8.1997 απόφαση Υπουργού Οικονομικών «περί μεταβίβασης αρμοδιοτήτων του Υπουργού Οικονομικών στους Προϊσταμένους των Περιφερειακών Υπηρεσιών του Υπουργείου Οικονομικών πλν Γ.Λ.Κ. και Γ.Χ.Κ.».

10. Την από 22-07-1999 έκθεση της κατά το άρθρο 100 του Π.Δ.284/88 αρμόδιας Επιτροπής καθορισμού ορίων αιγιαλού και παραλίας για τον καθορισμό ορίων αιγιαλού και δημιουργία ζώνης παραλίας στην περιοχή «Πλατάνι» του Δήμου Σούδας Ν.Χανίων.

11. Το από έτος 1997 τοπογραφικό - υψομετρικό διάγραμμα, κλίμακας 1:500, αποτελούμενο από τρεις (3) πινακίδες, που συντάχθηκε από την Αντωνία Γεωργακάκη, Πολιτικό Μηχανικό (και συνυπογράφεται από τον Γκιουζελάκη Παρασκευά, πτυχ. Μηχ/κό Δομ. Έργων ΤΕ) και το οποίο ελέγχθηκε ως προς την ακρίβεια της αποτύπωσης την 20-7-1999 από την Ιωσήφ Σανδαλάκη, Αγρ.Τοπ/φο Μηχ/κό της ΤΥΔΚ Χανίων και θεωρήθηκε την ίδια ημερομηνία, από την Προϊσταμένη της ΤΥΔΚ Χανίων Κρ.Χουλάκη όπως ορίζουν οι διατάξεις του άρθρου 20 του Ν. 719/77 και συνοδεύει την έκθεση της προαναφερόμενης επιτροπής.

12. Το με αριθμό. 544.5/935/99/1858/13-12-99 έγγραφο του ΓΕΝ με το οποίο συμφωνεί με τα καθορισθέντα από την Επιτροπή όρια.

13. Την με Α. Π. 1039386/441/Α0006/21-4-2000 Απόφαση ανάθεσης αρμοδιοτήτων Υπ. Οικονομικών στους Υφυπουργούς Οικονομικών, αποφασίζουμε:

Επικυρώνει την από 22-7-99 έκθεση της κατά το άρθρο 100 Π.Δ.284/88 αρμόδιας Επιτροπής περί χάραξης των ορίων-αιγιαλού και δημιουργία ζώνης παραλίας στην περιοχή «Πλατάνι» του Δήμου Σούδας Ν.Χανίων, καθώς επίσης και το από το έτος 1997 σχετικό με τη χάραξη, τοπογραφικό - υψομετρικό διάγραμμα, κλίμακας 1:500 σε τρεις (3) πινακίδες που συντάχθηκε από την Αντωνία Γεωργακάκη, Πολιτικό Μηχανικό (και συνυπογράφεται από

τον Γκιουζελάκη Παρασκευά, πτυχ. Μηχ/κό Δομ. Έργων ΤΕ) και το οποίο ελέγχθηκε ως προς την ακρίβεια της αποτύπωσης την 20-7-99 από τον Ιωσήφ Σανδαλάκη, Αγρ. Τοπ/φο Μηχανικό της ΤΥΔΚ Χανίων και θεωρήθηκε την ίδια ημερομηνία από την Προϊσταμένη της ΤΥΔΚ Χανίων Κρ.Χουλάκη όπως ορίζουν οι διατάξεις του άρθρου 20 του Ν. 719/77.

Στο τοπογραφικό διάγραμμα, καθορίστηκε από την αρμόδια Επιτροπή, όπως πιο πάνω αναφέρεται η οριογραμμή του αιγιαλού με κόκκινη συνεχόμενη πολυγωνική γραμμή με στοιχεία 1,2, 3, 4, 5, 6, 15, 16, 17, 0 της οποίας οι κορυφές εξασφαλίζονται με συντεταγμένες του Κρατικού Δικτύου.

Την οριογραμμή της παραλίας με κίτρινη συνεχόμενη πολυγωνική γραμμή με στοιχεία 1', 2', 3', 4', 5', 6, 15', 16', 17', 0' με σταθερή απόσταση 10 μ. από την οριογραμμή του αιγιαλού.

Αποφαινεται ότι δεν υφίσταται παλαιός αιγιαλός ούτε κτίσματα εντός της ζώνης της παραλίας.

Ο καθορισμός της οριογραμμής του αιγιαλού γίνεται για πρώτη φορά στην περιοχή αυτή και δεν έχει καθοριστεί στο παρελθόν οριογραμμή αιγιαλού.

Η παρούσα απόφαση μαζί με την εκθεση της επιτροπής και το τοπογραφικό διάγραμμα να δημοσιευθούν στην Εφημερίδα της Κυβερνήσεως.

Αθήνα, 24 Μαΐου 2000

Με εντολή Υπουργού
Ο Γενικός Γραμματέας
ΧΑΡΗΣ ΑΛΑΜΑΝΟΣ

ΕΚΘΕΣΗ

ΕΠΙΤΡΟΠΗΣ ΚΑΘΟΡΙΣΜΟΥ ΤΩΝ ΟΡΙΟΓΡΑΜΜΩΝ ΑΙΓΙΑΛΟΥ ΚΑΙ ΠΑΡΑΛΙΑΣ

Για τον καθορισμό των ορίων του αιγιαλού και της παραλίας στην περιοχή Πλατάνη, του Δήμου Σούδας Ν. Χανίων.

Χανιά σήμερα 22-07-99 η παραπάνω Επιτροπή που προβλέπεται από τα άρθρα 100 του ΠΔ 284/98 και συστάθηκε με την αριθμ. 1018273/301/0006Β/9-2-98 απόφαση του Υπ. Οικονομικών και αποτελείται από τους:

1) Λουκά Μπασιά, Προϊστάμενο της Κτηματικής Υπηρεσίας Ν.Χανίων

2) Ιωσήφ Σανδαλάκη, Αγρον. Τοπογ/φο Μηχ/κό που υπηρετεί στην ΤΥΔΚ Ν.Χανίων, ως μέλος.

3) Γιώργο Χονδροζουμάκη, Υπολιμενάρχη Χανίων, λόχου κωλύματος του Λιμενάρχη, ως μέλος.

παρουσία και της γραμματέως αυτής Αδ. Βουλγαράκη συνεδρίασε στα γραφεία της Κτηματικής Υπηρεσίας για να γνωμοδοτήσει στο παραπάνω θέμα, αφού λάβαμε υπόψη:

1) Το αριθμ. 443/25-2-97 έγγραφο του Δήμου Σούδας με το οποίο ζητά τον καθαρισμό των οριογραμμών του αιγιαλού και της παραλίας στην παραπάνω περιοχή.

2) Το από 5.12.1997 τοπογραφικό διάγραμμα (σε 3 πινακίδες) που συντάξαν οι Α. Γεωργακάκη, πολιτικός μηχανικός και ο Γκιουζελάκης Παρακευάς, πτυχ. μηχανικός ΤΕ, σε κλίμακα 1:500 ελεγμένο για την ακρίβειά του από τον Ιωσήφ Σανδαλάκη, Αγρονόμο τοπογράφο μηχανικό της Τ.Υ.Δ.Κ. Χανίων και θεωρημένα από την Προϊσταμένη της ίδιας Υπηρεσίας την 20-07-99.

3) Την γνώμη που σχηματίσαμε από την επιτόπια μετάβασή μας σχετικά με τα πλάτος της ζώνης της ξηράς που βρέχεται από τη θάλασσα.

4) Τις διατάξεις του Α.Ν. 2344/40 περί αιγιαλού και παραλίας σε συνδυασμό με τις διατάξεις του άρθρ.23 του Ν. 1337/83, αποφασίζουμε:

Α) Καθορίζουμε επί του αναφερομένου τοπογραφικού διαγράμματος:

1) Οριογραμμή αιγιαλού με κόκκινη συνεχή πολυγωνική γραμμή και με κορυφές 1, 2, 3, 4, 5, 6, 15, 16, 17, 0.


2) Οριογραμμή παραλίας πλάτους 10 μέτρων από την οριογραμμή του αιγιαλού με κίτρινη συνεχή πολυγωνική γραμμή και με κορυφές 1', 2', 3' 4', 5', 6', 15' 16', 17', 0' επειδή δεν εξυπηρετείται ο σκοπός του άρθρου 7 του Α.Ν. 2344/40.



Εντός της ζώνης της παραλίας δεν υπάρχουν κτίσματα.

Η Επιτροπή

Ο Πρόεδρος
ΛΟΥΚΑΣ ΜΠΑΣΙΑΣ

Τα Μέλη
ΙΩΣΗΦ ΣΑΝΔΑΛΑΚΗΣ
ΓΕΩΡΓ. ΧΟΝΔΡΟΖΟΥΜΑΚΗΣ

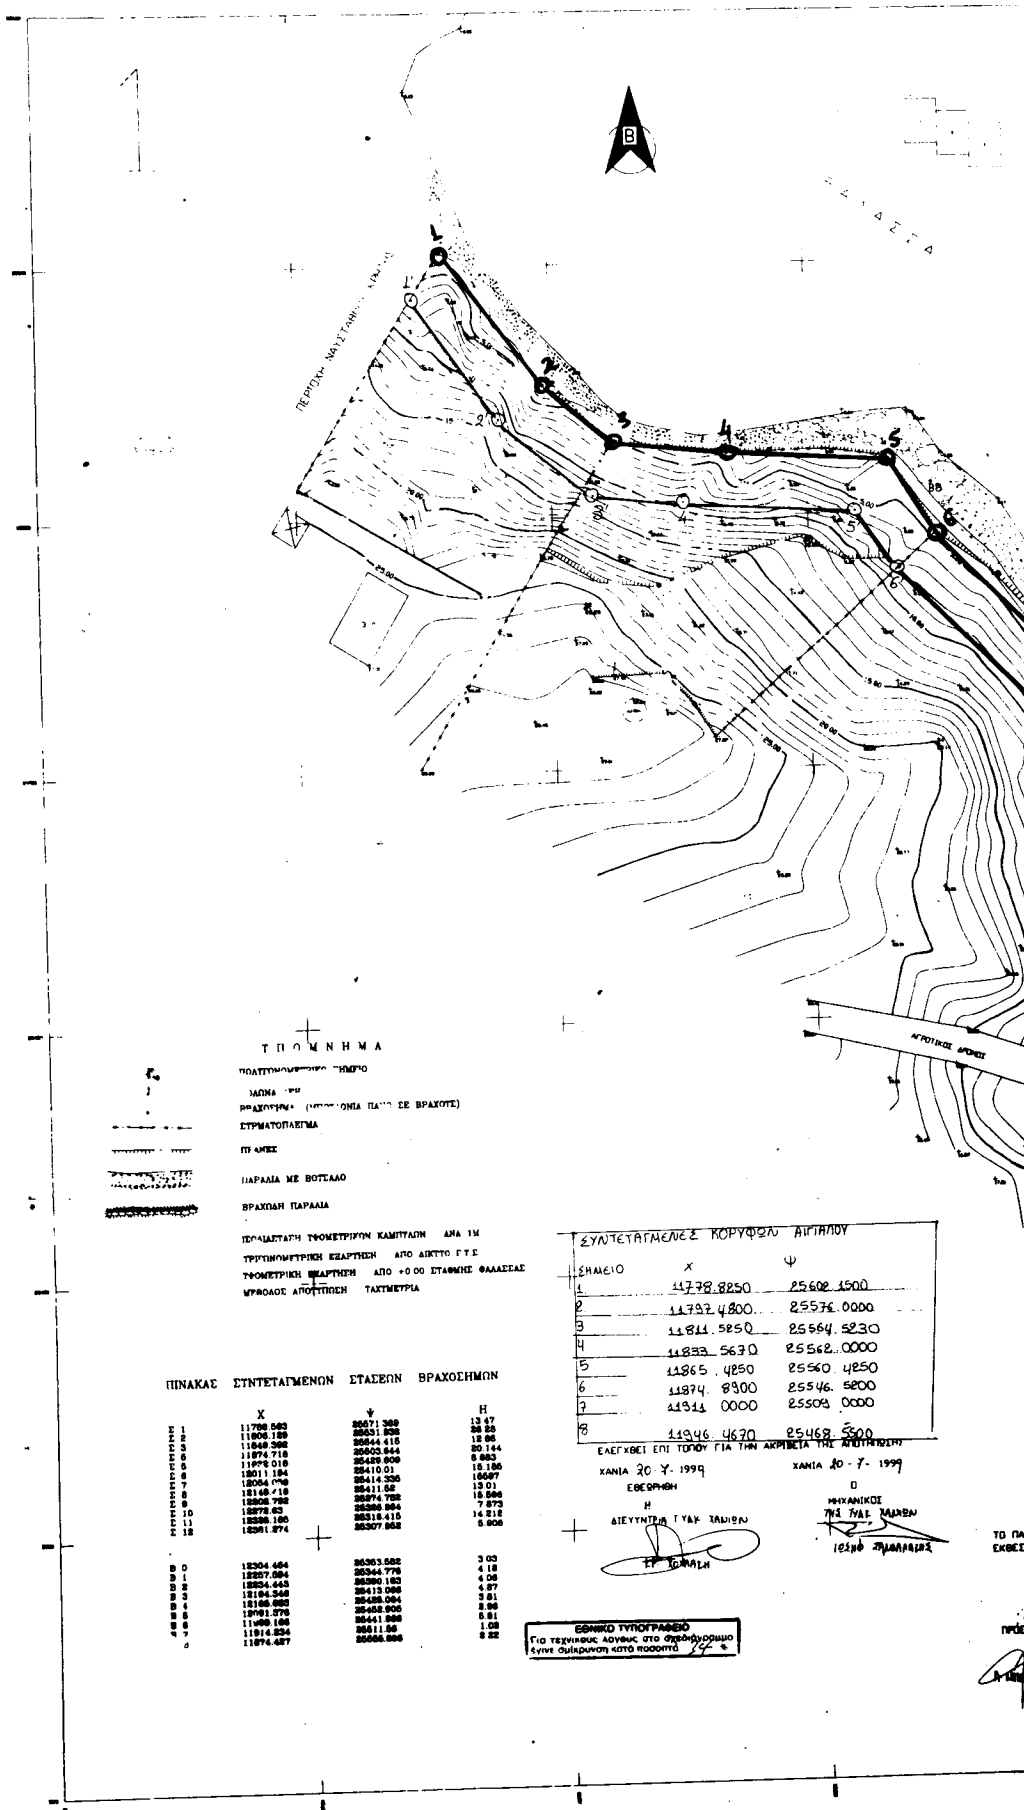

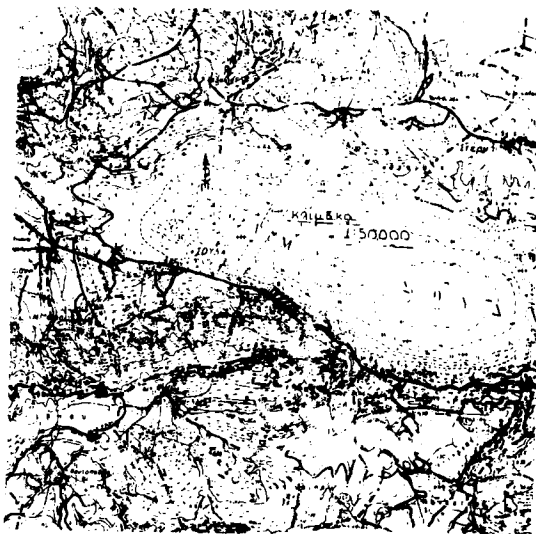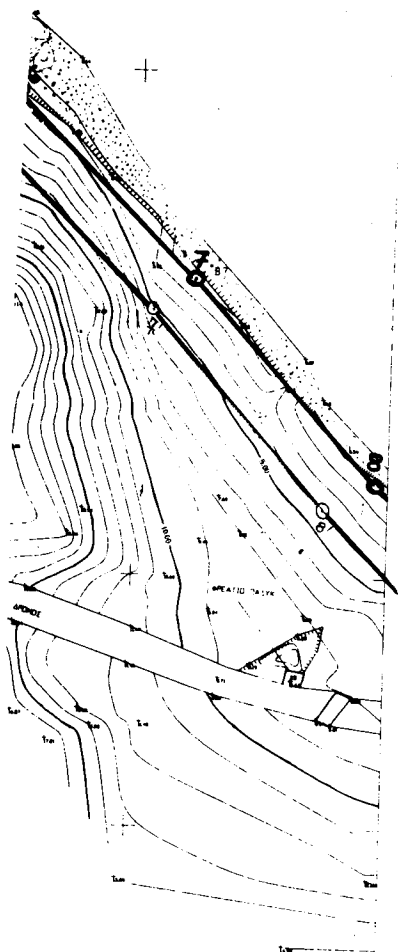


ΠΕΡΙΦΕΡΕΙΑΚΗ ΔΙΟΙΚΗΣΗ
ΝΟΜΟΥ ΧΑΝΙΩΝ


135

2002

2014

ΓΕΩΓΡΑΦΙΚΗ ΑΠΟΨΟΣΗ
ΣΤΗΝ ΠΕΡΙΟΧΗ ΠΛΑΤΑΝΙ
ΓΙΑ ΤΟΝ ΚΑΘΟΡΙΣΜΟ
ΔΙΣΤΑΝΤΟΥ ΚΑΙ ΠΑΡΑΛΙΑΣ


00


ΕΘΕΩΡΗΘΗ
Η ΠΡ/ΝΗ ΤΥ



XANIA 5.12.1997




Κ.Ρ. ΧΕΥΛΑΚΗ

ΠΑΡΑΔΕΥΤΙΚΗ ΑΝΤΙΣΤΟΙΧΙΑ
ΠΡΟΣ ΜΗΧΑΝΙΚΟ ΕΛΛΗΝΟΝ ΕΡΓΟΝ ΤΕ
ΜΕΛΟΣ Ε.Ε.Τ.Μ. ΜΗΤΡΩΟΥ 22102
ΑΓ. ΣΑΡΑΝΤΑ ΜΕΜΟΝΟΥ ΤΗΛ. 73980
ΑΦΜ 050410468 Β ΔΟΥ ΧΑΝΙΩΝ

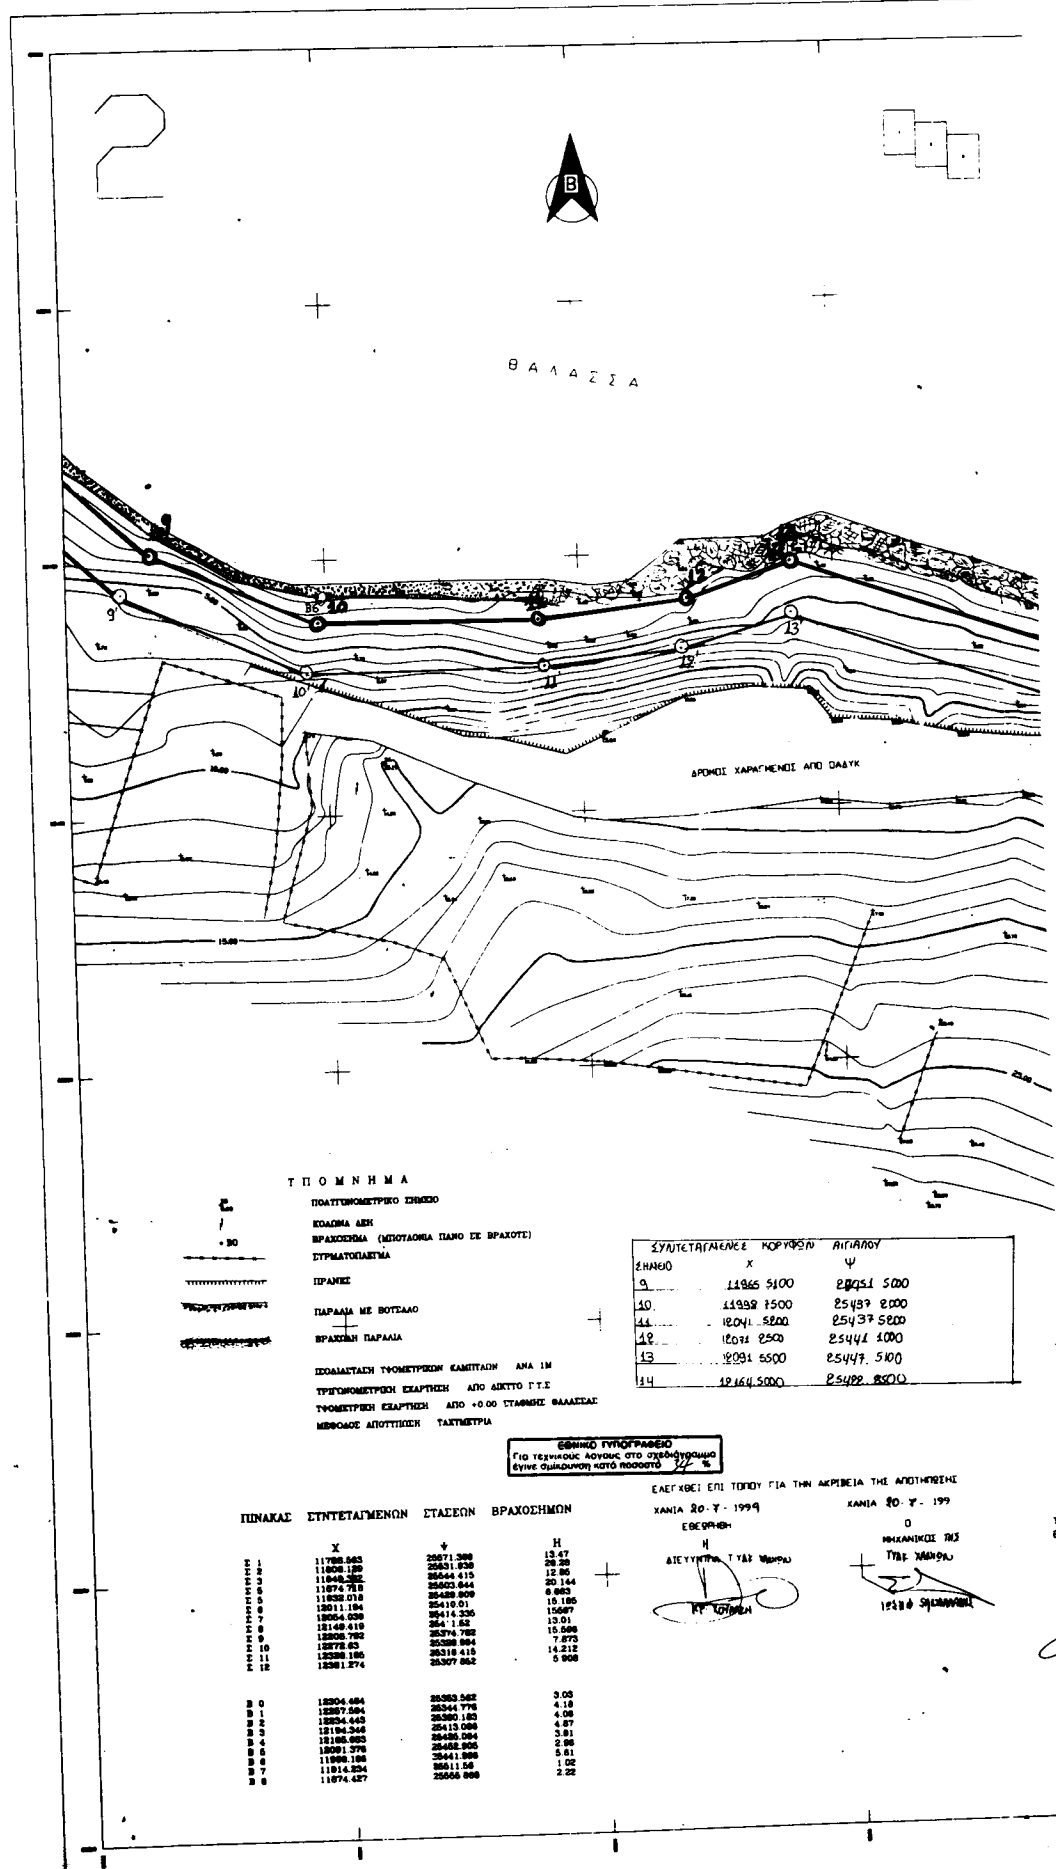

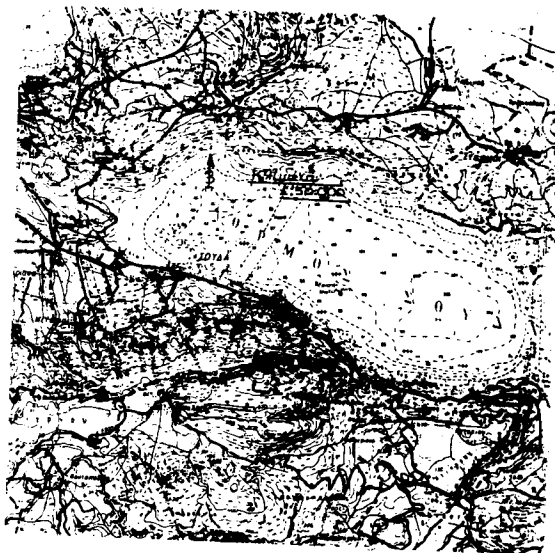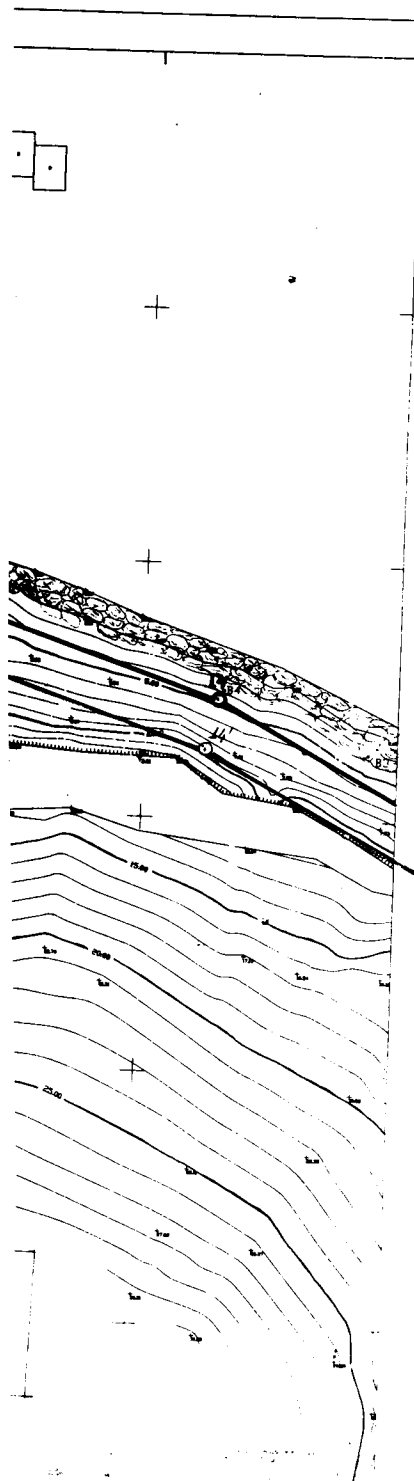[illegible]

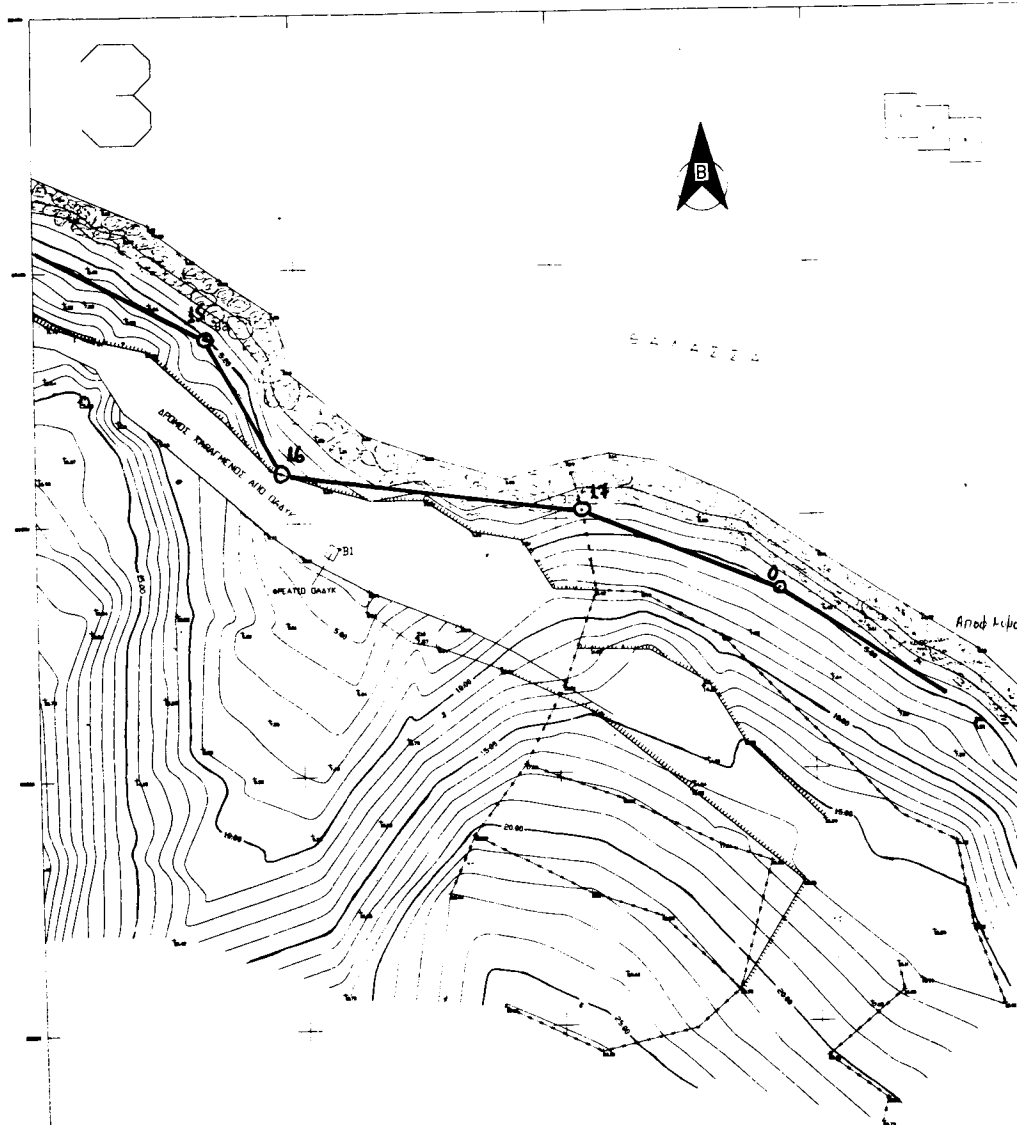

Τ Π Ο Μ Ν Η Μ Α

ΠΟΛΥΤΟΜΕΤΡΙΚΟ ΣΗΜΕΙΟ

ΚΟΔΩΝ ΔΕΙ

ΒΡΑΧΟΣΗΜΑ (ΜΕΤΟΝΟΜΙΑ ΠΑΝΟ ΣΕ ΒΡΑΧΟΤΕ)





ΙΣΟΔΙΑΤΑΞΗ ΤΡΟΜΕΤΡΙΚΩΝ ΚΑΜΠΥΛΩΝ ΑΝΑ 1M

ΤΡΙΤΟΜΕΤΡΙΚΗ ΕΞΑΡΤΗΣΗ ΑΠΟ ΔΙΚΤΥΟ 1 ΓΕ

ΤΡΟΜΕΤΡΙΚΗ ΕΞΑΡΤΗΣΗ ΑΠΟ +0.00 ΣΤΑΘΜΗΣ ΘΑΛΑΣΣΑΣ

ΜΕΘΩΔΟΣ ΑΠΟΤΙΜΗΣ ΤΑΧΥΜΕΤΡΙΑ

ΕΘΝΙΚΟ ΤΥΠΟΓΡΑΦΕΙΟ



ΣΥΝΤΕΤΑΓΜΕΝΕΣ ΚΟΡΥΦΕΣ ΑΙΓΙΑΝΟΥ

ΣΗΜΕΙΟ	X	Y
45	12232.5450	25386.5100
46	12246.5260	25353.7500
47	12305.5000	25351.9800

ΕΛΕΓΧΕΙ: ΕΠΙ ΤΟΠΟΥ ΓΙΑ ΤΗΝ ΑΚΡΙΒΕΙΑ ΤΗΣ ΑΝΟΤΗΡΗΣ

ΧΑΝΙΑ 20-7-1999

ΧΑΝΙΑ 20-7-1999

ΕΛΕΓΧΕΙ:

ΕΛΕΓΧΕΙ:

ΔΙΕΥΘΥΝΤΗΣ ΤΥΠΟΓΡΑΦΕΙΟΥ

ΔΙΕΥΘΥΝΤΗΣ ΤΥΠΟΓΡΑΦΕΙΟΥ

ΠΙΝΑΚΑΣ ΣΥΝΤΕΤΑΓΜΕΝΩΝ ΣΤΑΘΜΩΝ ΒΡΑΧΟΣΗΜΩΝ


ΣΤΑΘΜΟΣ	X	Y	H
Σ 1	11789.563	25271.369	13.47
Σ 2	11808.139	25331.939	28.20
Σ 3	11848.385	25344.415	12.80
Σ 4	11874.715	25303.844	20.144
Σ 5	11928.019	25428.809	9.985
Σ 6	12031.184	25410.01	15.185
Σ 7	12054.039	25414.335	15.97
Σ 8	12148.419	25411.52	13.01
Σ 9	12208.795	25374.782	15.588
Σ 10	12278.85	25358.994	7.873
Σ 11	12358.195	25318.415	14.212
Σ 12	12381.274	25307.858	5.908

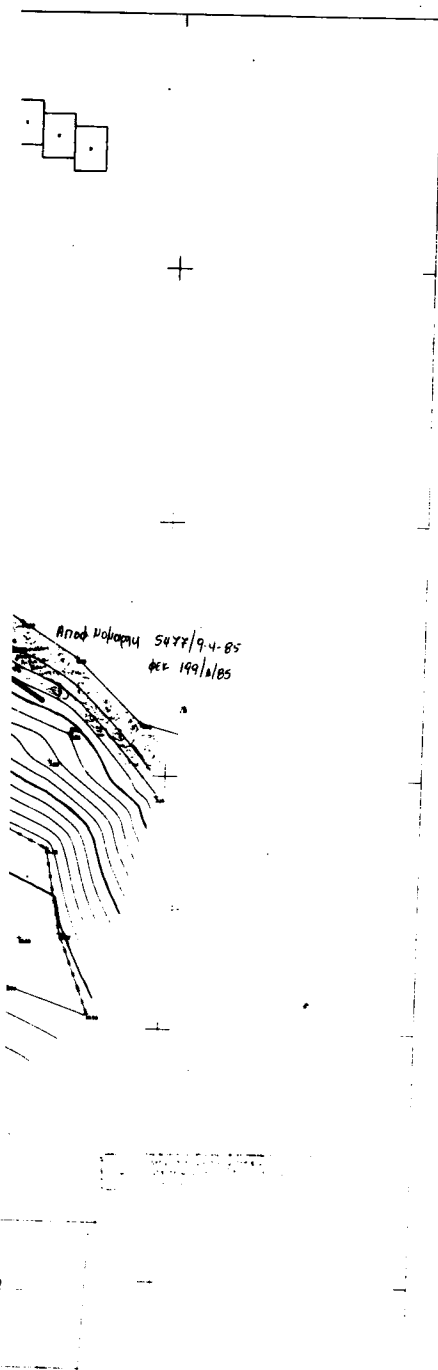

ΤΟ ΠΑΡΟΝ ΤΟΠΟΓΡΑΦΙΚΟ ΔΙΑΓΡΑΜΜΑ ΣΥΝΔΕΣΕΙ ΤΗΝ ΑΠΟ 22-Υ-99
ΕΚΒΕΛΗ ΤΗΣ ΕΠΙΤΡΟΠΗΣ ΚΑΘΟΡΙΣΜΟΥ ΑΓΓΙΑΔΟΥ-ΠΑΡΑΛΙΑΣ
ΤΑΧΙΔΙΑ 22-Υ- 1999

ΠΡΟΕΔΡΟΣ
Π. ΜΑΡΑΣΙΑΣ

ΤΑ
ΜΕΛΗ
1. ΙΩΣΗΦ ΣΑΡΑΛΛΑΚΗΣ
2. ΓΕΩΡΓΙΟΣ ΧΑΥΡΟΛΟΥΤΗΛΗΣ

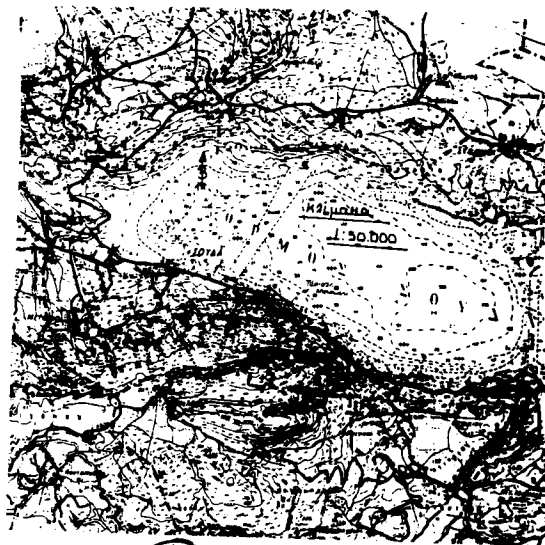

Απόφ. Νομ. 5477/9.4.85
ΦΕΚ 149/1/85

ΠΑΛΛΗΔΗ ΑΘΑΝΑΣΙΟΣ
ΠΡΟΕΔΡΟΣ ΕΠΙΤΡΟΠΗΣ

ΠΕΡΙΦΕΡΕΙΑΚΗ ΔΙΟΙΚΗΣΗ ΝΟΜΟΥ ΧΑΝΙΩΝ Τ.Υ.Δ.Κ.	
ΔΗΜΟΣ	ΣΟΥΔΑΣ
ΤΟΠΟΓΡΑΦΙΚΗ ΑΠΟΤΥΠΩΣΗ ΕΡΓΟ ΣΤΗΝ ΠΕΡΙΟΧΗ ΠΛΑΤΑΝΙ ΓΙΑ ΤΟΝ ΚΑΘΟΡΙΣΜΟ ΑΓΓΙΑΔΟΥ ΚΑΙ ΠΑΡΑΛΙΑΣ	
ΚΛΙΜΑΚΑ	1 / 500
ΕΓΓΡΑΦΗ Η ΓΡ/ΔΗ	5.12.1997 ΑΝΤΙΟΧΟΣ
