



0400483010800008



4461

ΕΦΗΜΕΡΙΣ ΤΗΣ ΚΥΒΕΡΝΗΣΕΩΣ

ΤΗΣ ΕΛΛΗΝΙΚΗΣ ΔΗΜΟΚΡΑΤΙΑΣ

ΤΕΥΧΟΣ ΤΕΤΑΡΤΟ

Αρ. Φύλλου 483

1 Αυγούστου 2000

ΠΕΡΙΕΧΟΜΕΝΑ

ΑΠΟΦΑΣΕΙΣ

- Καθορισμός των ορίων αιγιαλού και παραλίας στη θέση «Βορειοδυτική πλευρά ΛΙΜΑΝΙ ΝΗΣΟΥ ΑΡΚΙΩΝ» Δήμου ΠΑΤΜΟΥ..... 1
- Κήρυξη ως αναδασωτέας εκτάσεως - 2,697 στρεμμάτων - στη θέση «Τρατολίμανο» του Δήμου Λαυρίου, του Νομού Αττικής..... 2

ΑΠΟΦΑΣΕΙΣ

- Αριθ. 1050258/5145/B0010 (1)
- Καθορισμός των ορίων αιγιαλού και παραλίας στη θέση «Βορειοδυτική πλευρά ΛΙΜΑΝΙ ΝΗΣΟΥ ΑΡΚΙΩΝ» Δήμου ΠΑΤΜΟΥ.

Ο ΥΠΟΥΡΓΟΣ ΟΙΚΟΝΟΜΙΚΩΝ

Έχοντας υπόψη:

1. Τις διατάξεις του Ν. 3200/55 «περί διοικητικής αποκεντρώσεως» όπως αυτές τροποποιήθηκαν και ισχύουν σήμερα με τα Ν.Δ. 532/70, Β.Δ. 704/70, Β.Δ. 192/72, Π.Δ. 347/86, Ν. 2026/92 και Π.Δ. 97/93.
2. Τις διατάξεις του ΚΔ 132/1929 «περί Κτηματολογικού Κανονισμού Δωδεκανήσου» που διατηρήθηκε σε ισχύ με το άρθρο 8 Ν. 510/1947.
3. Τις διατάξεις των άρθρων 1 μέχρι και 7 του ΑΝ. 2344/40 «περί αιγιαλού και παραλίας» όπως έχουν τροποποιηθεί και συμπληρωθεί μεταγενέστερα με τις διατάξεις:
 - α) Του άρθρου 13 του Ν. 1078/1980 και
 - β) Του άρθρου 23 του Ν. 1337/1983.
4. Τις διατάξεις του Ν.Δ. 439/70 «περί συμπληρώσεως των διατάξεων περί αιγιαλού».
5. Τις διατάξεις του άρθρου 20 Ν. 719/77 «περί τρόπου σύνταξης τοπογραφικών - υψομετρικών διαγραμμάτων από ιδιώτες μηχανικούς κλπ.».
6. Τις διατάξεις του άρθρου 100 Π.Δ. 284/88 «περί συγκροτήσεως μεταξύ άλλων και της επιτροπής καθορισμού ορίων αιγιαλού και θέσεων αμμοληψίας».
7. Το Δ 3090/646/1976 έγγραφο του Υπουργείου Οικονομικών «περί του στη Δωδεκάνησο ορίου αιγιαλού» σε συνδυασμό με τις 325/71 και 203/71 γνωμοδοτήσεις του Ν.Σ.Κ.

8. Την υπ' αριθμό 1078204/927/0006Α/6.8.1992 κοινή Υπουργική Απόφαση των Υπουργών Προεδρίας και Οικονομικών, με την οποία διατηρείται σε ισχύ η Επιτροπή Καθορισμού ορίων αιγιαλού και θέσεων αμμοληψίας και συγκροτήθηκε με την 1034615/830/0006Α/12.3.1998 απόφασή μας.

9. Τις διατάξεις του άρθρου 19 παράγραφος 5 ΑΝ. 2344/95, του άρθρου 52 παράγραφος 6 Ν. 2218/94, του άρθρου 4 παράγραφος 7 του Ν. 2240/94, δυνάμει των οποίων αρμοδιότητες του Υπουργείου Οικονομικών που είχαν μεταβιβασθεί στους Νομάρχες, ανήκουν στον Περιφερειακό Διευθυντή, σε συνδυασμό με αυτές του άρθρου 14 παράγραφος 2 του Ν. 2399/96 με τις οποίες προβλέπεται η κατάργηση των θέσεων των Περιφερειακών Διευθυντών, οι αρμοδιότητες πλέον του οποίου περιήλθαν στον Γενικό Γραμματέα της Περιφέρειας και ασκούνται από τον αναπληρωτή Περιφερειακό Διευθυντή.

10. Τις διατάξεις του τέταρτου εδαφίου της παραγράφου 2 του άρθρου 1 και της παραγράφου 6 του ίδιου άρθρου του Ν. 2503/97 «Διοίκηση, οργάνωση, στελέχωση της Περιφέρειας, ρύθμιση θεμάτων για την τοπική Αυτοδιοίκηση και άλλες διατάξεις (ΦΕΚ 107/Α), σύμφωνα με τις οποίες οι περιφερειακές Υπηρεσίες του Υπουργείου Οικονομικών, που συγκροτούσαν την ενιαία οργανική μονάδα της περιφέρειας, ούτε καταργήθηκαν, αλλά αποτελούν από 1.9.1997, Υπηρεσίες του Υπουργείου Οικονομικών.

11. Την 1043053/483/Α0006/9.5.2000 (ΦΕΚ 622Β/10.5.2000) απόφ.Υπ.Οικονομικών «περί μεταβίβασης αρμοδιοτήτων του Υφυπουργού Οικονομικών στο Γεν. Γραμματέα στους Γεν. Δ/ντές κ.λπ. του Υπουργείου Οικονομικών.

12. Την από 15.6.1999 έκθεση της κατά το άρθρο 100 Π.Δ. 284/88 αρμόδιας Επιτροπής καθορισμού ορίων αιγιαλού και παραλίας για τον καθορισμό ορίων αιγιαλού, στην θέση «βορειοδυτική πλευρά όρμου Λιμάνι Νήσου ΑΡΚΙΩΝ» Δήμου Πάτμου Νομού Δωδεκανήσου.

13. Το από ΜΑΡΤΙΟ 1999 τοπογραφικό - υψομετρικό διάγραμμα, κλίμακας 1:500 αποτελούμενο από μία πινακίδα, που συντάχθηκε από τον Αγρονόμο Τοπογράφο Μηχανικό Εμμανουήλ Ολυμπίτη στο οποίο εμφανίζεται η βορειοδυτική πλευρά όρμου Λιμάνι Νήσου ΑΡΚΙΩΝ και το οποίο θεωρήθηκε ως προς την ακρίβεια της αποτύπωσης

στις 11.5.1999 από τις Τεχνικές Υπηρεσίες Δήμων και Κοινοτήτων Νομού Δωδεκανήσου.

14. Στο Τοπογραφικό αυτό χαράχθηκε με κόκκινη συνεχόμενη πολυγωνική γραμμή η οριογραμμή του αιγιαλού με στοιχεία Α1, Α2, Α3, Α4, Α5,.....Α82, Α83.

15. Το με αριθμό Φ.544.5/827/99/Σ1619/9.11.1999 έγγραφο του Γενικού Επιτελείου Ναυτικού με το οποίο συμφωνεί με τα καθορισθέντα από την Επιτροπή όρια, αποφασίζουμε:

Επικυρώνουμε την από 15.6.1999 έκθεση της κατά το άρθρο 100 Π.Δ. 284/88 αρμοδίας Επιτροπής περί χάραξης των ορίων αιγιαλού στην θέση «βορειοδυτική πλευρά όρμου Λιμάνι Νήσου ΑΡΚΙΩΝ» Δήμου Πάτμου Νομού Δωδ/σου, καθώς επίσης και το από ΜΑΡΤΙΟ του 1999, σχετικό με την χάραξη, τοπογραφικό-υψομετρικό διάγραμμα, κλίμακα 1:500 σε μία πινακίδα, το οποίο συντάχθηκε από τον Αγρονόμο Τοπογράφο Μηχανικό Εμμανουήλ Ολυμπίτη και το οποίο θεωρήθηκε ως προς την ακρίβεια της αποτύπωσης στις 11.5.1999 από τις Τεχνικές Υπηρεσίες Δήμων και Κοινοτήτων Νομού Δωδεκανήσου.

Στο τοπογραφικό αυτό διάγραμμα, χαράχθηκε από την εν λόγω επιτροπή, όπως πιο πάνω αναφέρεται, η οριογραμμή του αιγιαλού με κόκκινη συνεχόμενη πολυγωνική γραμμή με στοιχεία (Α1, Α2, Α3, Α4,.....,Α82, Α83), με εξάρτηση των κορυφών αυτής που έχουν εξαρτηθεί από συντεταγμένες του κρατικού τριγωνομετρικού δικτύου όπως αυτές εμφανίζονται στον σχετικό πίνακα επί του τοπογραφικού - υψομετρικού διαγράμματος, κλίμακα 1:500 που συντάχθηκε από τον Αγρονόμο-Τοπογράφο Μηχανικό στο ίδιο τοπογραφικό διάγραμμα.

Οριογραμμή παραλίας δεν χαράχθηκε διότι το όριο του αιγιαλού τέμνει τα προς την θάλασσα όρια των ιδιοκτησιών, σύμφωνα με τις διατάξεις του άρθρου 3 ΚΔ 132/1929.

Ο καθορισμός αυτός γίνεται για πρώτη φορά στην συγκεκριμένη περιοχή και προς εξυπηρέτηση των σκοπών των διατάξεων του άρθρου 1 ΝΔ 439/70 σε συνδυασμό με τις οδηγίες του Υπουργείου Οικονομικών ως η Δ.3090/646/1976 διαταγή του.

Η παρούσα απόφαση μαζί με την έκθεση και το τοπογραφικό διάγραμμα, να δημοσιευθούν στην Εφημερίδα της Κυβερνήσεως.

Αθήνα, 10 Ιουλίου 2000

Με εντολή Υπουργού
Ο Γενικός Γραμματέας
ΧΑΡΗΣ ΑΛΑΜΑΝΟΣ

ΕΚΘΕΣΗ

ΚΑΘΟΡΙΣΜΟΥ ΟΡΙΩΝ ΑΙΓΙΑΛΟΥ ΚΑΙ ΠΑΡΑΛΙΑΣ

στη θέση «Βορειοδυτική πλευρά όρμου λιμανιού νήσου Αρκιών» Δήμου ΠΑΤΜΟΥ, Επαρχίας ΚΑΛΥΜΝΟΥ, Νομού ΔΩΔΕΚΑΝΗΣΟΥ

Η επιτροπή καθορισμού των ορίων αιγιαλού και παραλίας, η οποία συγκροτείται σύμφωνα με το άρθρο 74 του Π. Δ. 636/77 (ΦΕΚ 209/77), «περί διαρθρώσεως του Υπουργείου Οικονομικών», από τους :

1. Θεόδωρο Κυριακόπουλο, Προϊστάμενο της Κτηματικής Υπηρεσίας Δωδ/σου ως πρόεδρος.
2. Κλιάκα Νικόλαο, Λιμενάρχη Πάτμου, ως μέλος
3. Ιωάννη Παπαδόπουλο, Προϊστάμενο της Τ.Υ.Δ.Κ. Δωδ/σου, ως μέλος, αφού έλαβε υπόψη της:

α) Το τοπογραφικό διάγραμμα της περιοχής, το οποίο υπέβαλε ο Δήμος Πάτμου με αριθμ. πρωτ. 1696/6.5.1999, υπό κλίμακα 1:500, που υπογράφει ο Αγρονόμος-Τοπογράφος Μηχανικός Εμμανουήλ Ν. Ολυμπίτης με ημερομηνία «1 Μαρτίου 1999».

β) Ότι το ανωτέρω τοπογραφικό διάγραμμα θεωρήθηκε από τον προϊστάμενο της ΤΥΔΚ Δωδ/σου στις 11.5.1999.

γ) Τα προκύψαντα στοιχεία κατά την αυτοψία που έγινε κατά την οποία επαληθεύθηκε και από την επιτροπή στο πεδίο η ακρίβεια του τοπογραφικού διαγράμματος, και κατά τα οποία στοιχεία η χαραχθείσα οριογραμμή του αιγιαλού τεκμηριώθηκε επί των φυσικών ιχνών που υπάρχουν σήμερα.

δ) Τις διατάξεις του Α.Ν. 1540/1938, όπως τροποποιήθηκαν, και τις διατάξεις του Α.Ν. 2344/1940 «περί αιγιαλού και παραλίας», που ισχύουν για το νομό Δωδεκανήσου, σε συνδυασμό με τη διάταξη της παραγράφου 9 του άρθρου 3 του Κανονιστικού Κυβερνητικού Διαγράμματος με αριθμό 132/1929 των Ιταλικών αρχών κατοχής «περί κτηματολογικού κανονισμού των νήσων Αιγαίου, το οποίο έχει εφαρμογή βάσει της παραγράφου 2 του άρθρου 8 του Ν. 519 / 947.

ε) Ότι η υπόψη περιοχή «Βορειοδυτική πλευρά όρμου λιμανιού Ν. Αρκιών», βρίσκεται εκτός των ορίων οικισμών και σχεδίων πόλεων Δωδεκανήσου.

στ) Ότι σύμφωνα με τις παραπάνω διατάξεις, ο καθορισμός των ορίων του αιγιαλού και παραλίας, γίνεται επί του τοπογραφικού και υψομετρικού διαγράμματος, χαρσοσομένης πάνω σ' αυτό ερυθράς γραμμής για την οριογραμμή του αιγιαλού, ο οποίος είναι χερσαία ζώνη, που βρέχεται από τις μέγιστες πλην συνήθεις αναβάσεις των κυμάτων, προσαυξανόμενη στα εκτός οικισμού τμήματα με λωρίδα γης πλάτους 12 μ.. κ.λπ.

ζ) Ότι ο καθορισμός των ορίων του αιγιαλού και της παραλίας ενεργείται για πρώτη φορά στη θέση αυτή.

η) Το με αριθμό Φ. 187.2/54/74 από 6.2.74 έγγραφο του Γενικού Επιτελείου Ναυτικού, κλάδος α/2ον ΝΓ/4β, με το οποίο παρέχονταν οδηγίες σχετικά με τη χάραξη των οριογραμμών, αποφασίζει:

Καθορίζει επί του συνημμένου συνταχθέντος από 1η Μαρτίου 1999 τοπογραφικού διαγράμματος, όπως τούτο ελέγχθηκε από 11.5.1999:

αα) Με κόκκινη συνεχή πολυγωνική γραμμή την οριογραμμή του αιγιαλού, ήτοι τη χερσαία ζώνη που βρέχεται από τις μέγιστες πλην συνήθεις αναβάσεις των κυμάτων, προσαυξημένη στα εκτός οικισμού τμήματα με λωρίδα γης πλάτους 12 μ., σύμφωνα με το με αρ 132/1929 Κυβερνητικό Διάταγμα των Ιταλικών αρχών κατοχής, που εξακολουθεί να ισχύει για τα Δωδεκάνησα.

αβ) Επειδή η γραμμή του αιγιαλού τέμνει τα προς τη θάλασσα όρια των ιδιοκτησιών, δε χαράσσεται οριογραμμή παραλίας, σύμφωνα με τον ισχύοντα κτηματολογικό κανονισμό των Ιταλικών αρχών κατοχής. Η χαραχθείσα οριογραμμή αιγιαλού έχει συντεταγμένες κορυφών στο κρατικό τριγωνομετρικό δίκτυο (κέντρο φύλλου χάρτη 1:50000 ΛΕΡΟΣ, φ=37° 15' λ= 3° 15', Datum Αθηνών, ελλειψοειδές Bessel, προβολή Hatt), όπως φαίνεται στον παρακάτω πίνακα :

ΠΙΝΑΚΑΣ ΣΥΝΤΕΤΑΓΜΕΝΩΝ ΚΟΡΥΦΩΝ
ΟΡΙΟΓΡΑΜΜΗΣ ΑΙΓΙΑΛΟΥ

A/A	X	Y	A/A	X	ψ
A1	-20619.23	14505.30	A43	-20674.58	14287.76
A2	-20616.93	14502.18	A44	-20686.66	14290.65
A3	-20612.57	14495.72	A45	-20692.84	14292.11
A4	-20609.11	14489.56	A46	-20702.26	14293.22
A5	-20606.41	14483.89	A47	-20708.31	14295.11
A6	-20604.52	14478.23	A48	-20716.31	14297.35
A7	-20603.35	14472.99	A49	-20729.26	14299.56
A8	-20602.97	14469.42	A50	-20738.11	14300.44
A9	-20603.58	14461.71	A51	-20747.57	14301.79
A10	-20606.04	14443.49	A52	-20759.98	14304.46
A11	-20606.71	14434.84	A53	-20772.46	14308.57
A12	-20608.28	14434.02	A54	-20780.48	14310.75
A13	-20611.89	14430.35	A55	-20788.83	14311.86
A14	-20615.49	14425.63	A56	-20797.02	14311.49
A15	-20618.86	14418.13	A57	-20813.81	14308.99
A16	-20620.77	14412.73	A58	-20823.69	14308.13
A17	-20622.72	14407.18	A59	-20833.48	14306.85
A18	-20625.37	14400.52	A60	-20841.90	14304.70
A19	-20626.33	14395.52	A61	-20849.88	14301.26
A20	-20626.68	14387.99	A62	-20857.14	14296.87
A21	-20626.34	14377.26	A63	-20862.50	14291.05
A22	-20625.09	14371.03	A64	-20871.79	14275.20
A23	-20621.62	14364.12	A65	-20873.77	14268.96
A24	-20614.97	14359.24	A66	-20873.76	14262.09
A25	-20613.06	14358.86	A67	-20871.31	14255.67
A26	-20612.86	14358.09	A68	-20869.33	14252.78
A27	-20611.58	14347.99	A69	-20870.06	14250.05
A28	-20611.32	14338.40	A70	-20870.62	14248.85
A29	-20611.84	14329.42	A71	-20871.42	14248.04
A30	-20612.93	14322.13	A72	-20875.57	14243.90
A31	-20614.80	14309.13	A73	-20878.46	14237.53
A32	-20615.12	14308.17	A74	-20880.20	14229.31
A33	-20617.85	14303.34	A75	-20879.96	14222.82
A34	-20618.05	14298.15	A76	-20879.09	14218.96
A35	-20623.04	14295.38	A77	-20879.67	14218.71
A36	-20630.10	14292.32	A78	-20883.47	14217.58

A37	-20634.70	14292.94	A79	-20889.96	14216.65
A38	-20639.83	14292.33	A80	-20895.32	14214.64
A39	-20646.63	14290.13	A81	-20898.63	14212.94
A40	-20655.37	14286.04	A82	-20901.09	14212.58
A41	-20655.40	14286.03	A83	-20907.57	14212.32
A42	-20659.20	14286.03			

Τα εμφανιζόμενα στο Ανωτέρω τοπογραφικό διάγραμμα σταθερά σημεία (στάσεις και τριγωνομετρικά σημεία) έχουν εξ άλλου τις εξής συντεταγμένες:

ΠΙΝΑΚΑΣ ΣΥΝΤΕΤΑΓΜΕΝΩΝ ΤΡΙΓΩΝΟΜΕΤΡΙΚΩΝ &
ΣΤΑΣΕΩΝ

A/A	X	Y
T1	-20783.17	13719.93
T2	-20442.54	14319.91
T3	-20651.28	14439.38
T4	-21024.75	14453.66
S1	-20921.77	14380.71
S2	-20884.77	14236.75
S3	-20850.68	14355.90
S4	-20728.03	14298.07
S5	-20653.39	14293.55
S6	-20601.15	14302.87
S7	-20599.11	14398.59
S8	-20579.41	14476.89
S10	-20693.40	14000.39


Από το συνδυασμό των στοιχείων των Ανωτέρω πινάκων μπορεί να εξαχθούν Αναλυτικά και οι σχετικές αποστάσεις - εξαρτήσεις των κορυφών του αιγιαλού από τα σταθερά σημεία (δηλ. των ανωτέρω υλοποιημένων με χάλυβα Φ6 πακτωμένο σε σκυρόδεμα στάσεων και τριγωνομετρικών σημείων) από τη σχέση:

Ρόδος, 15 Ιουνίου 1999

Η Επιτροπή

Ο Πρόεδρος
ΘΕΟΔΩΡΟΣ ΚΥΡΙΑΚΟΠΟΥΛΟΣ

Τα Μέλη
ΝΙΚΟΛΑΟΣ ΚΛΙΑΚΑΣ
ΙΩΑΝΝΗΣ ΠΑΠΑΔΟΠΟΥΛΟΣ

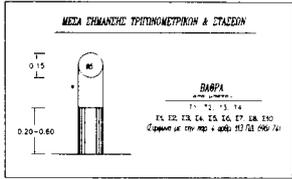











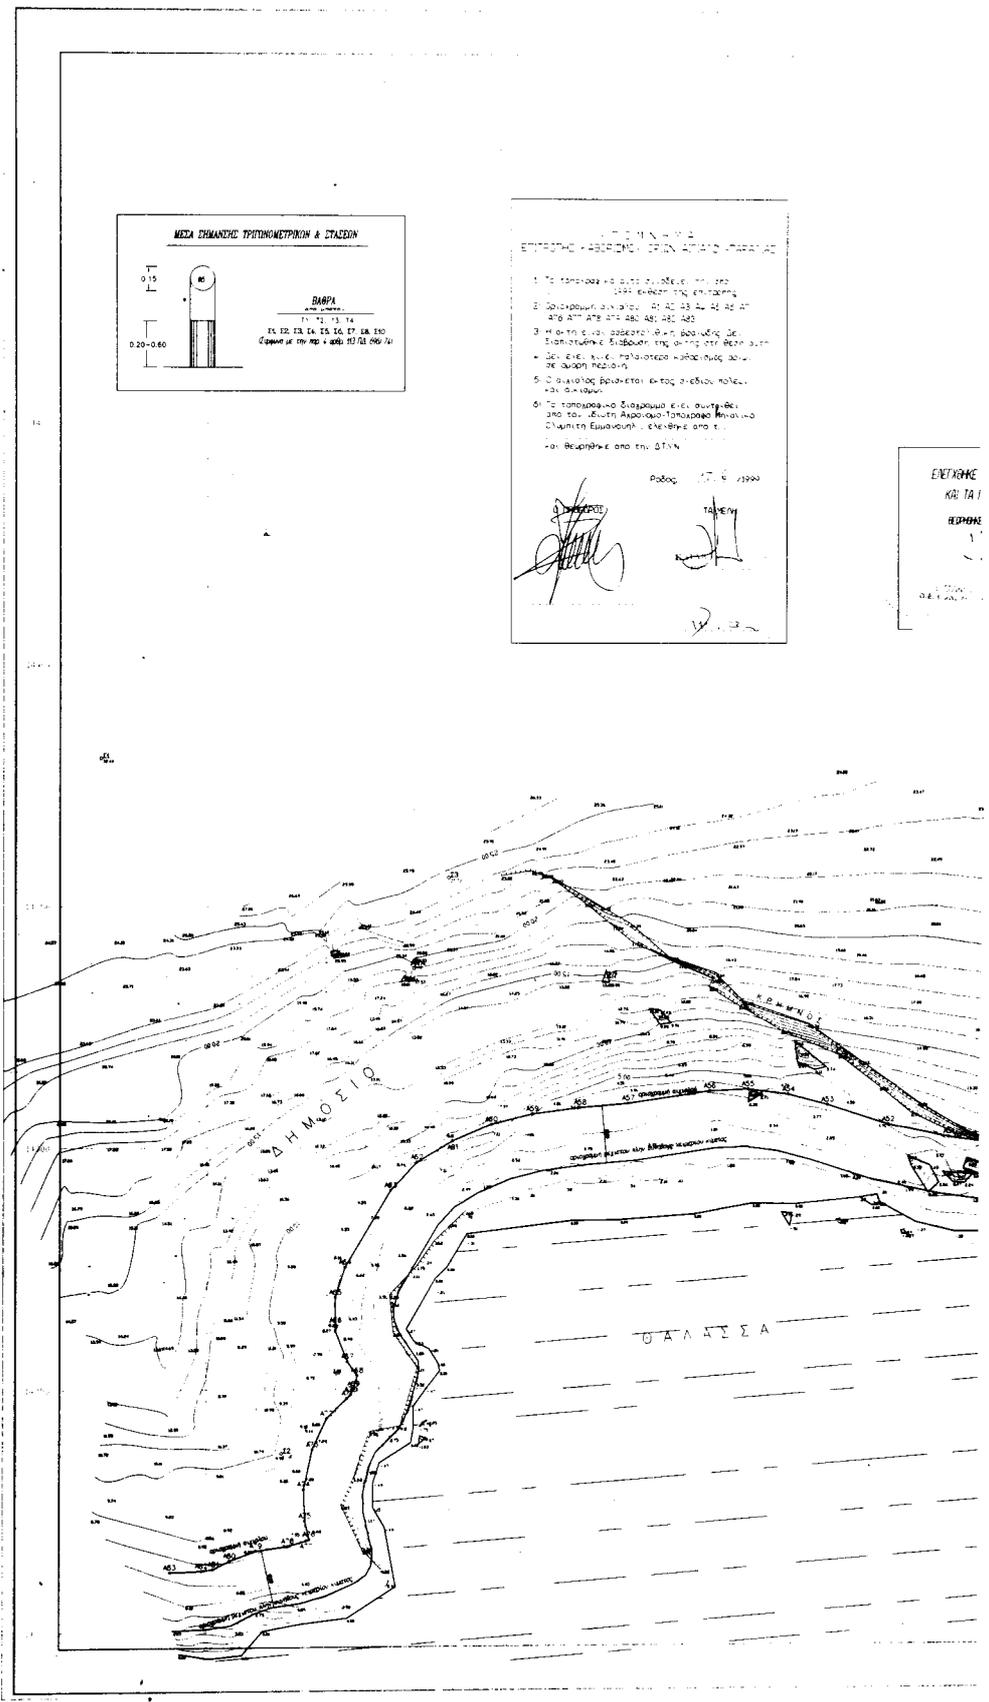







ΕΘΝΙΚΟ ΤΥΠΟΓΡΑΦΕΙΟ
 75, 77, 79,31

Αριθ. 2061

(2)

Κήρυξη ως αναδασωτέας εκτάσεως - 2,697 στρεμμάτων - στη θέση «Τρατολίμανο» του Δήμου Λαυρίου, του Νομού Αττικής

Ο ΓΕΝΙΚΟΣ ΓΡΑΜΜΑΤΕΑΣ
ΠΕΡΙΦΕΡΕΙΑΣ ΑΤΤΙΚΗΣ

Έχοντας υπόψη:

1. Τις διατάξεις του Ν. 3200/55 «Περί Διοικητικής Αποκεντρώσεως», όπως αυτές τροποποιήθηκαν μεταγενέστερα με το Ν.Δ. 532/70.

2. Τις διατάξεις του Ν. 2503/1997 «Διοίκηση, Οργάνωση, Στελέχωση της Περιφέρειας κ.λ.π».

3. Τις διατάξεις της παρ. 3 του άρθρου 117 του Συντάγματος της Χώρας.

4. Τις διατάξεις του Ν. 998/79 «Περί προστασίας των Δασών και των Δασικών εν γένει εκτάσεων της Χώρας» και ειδικότερα:

α) Του άρθρου 41 παρ. 1.

β) Του άρθρου 38 παρ. 1.

5. Τις διαταγές του Υπουργείου Γεωργίας:

α) 160417/1180/8.7.80 «Περί οδηγιών για τις αναδασωτέες εκτάσεις».

β) 182447/3049/24.9.1980.

6. Την Αριθ. 1878/31.5.2000 πρόταση του Δασαρχείου Λαυρίου σχετικά με την κήρυξη ως αναδασωτέας, της αναφερομένης στο θέμα εκτάσεως, αποφασίζουμε:

Κηρύσσουμε αναδασωτέα, ώστε να αποκλεισθεί η διάθεσή της για άλλο προορισμό, την ιδιωτική δασική έκταση (δάσος και δασική), εμβαδού δύο στρεμμάτων και εξακοσίων ενενήντα επτά χιλιοστών του στρέμματος

(2,697), στη θέση «Τρατολίμανο» περιφέρειας Δήμου Λαυρίου, Ν. Αττικής, με σκοπό τη διατήρηση του χαρακτήρα του δάσους και της δασικής έκτασης των οποίων η δασική βλάστηση, αποτελούμενη από χ. πεύκη και αείφυλλα - πλατύφυλλα, καταστράφηκε με παράνομη εκχέρωση κατά μήνα Φεβρουάριο 1992.

Η ανωτέρω έκταση με το αριθ. 956/17.10.1994 έγγραφο του Δασαρχείου Λαυρίου, με την αριθ. 10/1996 απόφαση της Α/θμιας Επιτροπής Επιλύσεως Δασικών Αμφισβητήσεων Νομ. Ανατ. Αττικής και με την αριθ. 3/1999 απόφαση της Β/θμιας Επιτροπής Επιλύσεως Δασικών Αμφισβητήσεων Εφετείου Αθηνών, χαρακτηρίζεται ως δασική.

Τμήμα της ανωτέρω έκτασης έχει κηρυχθεί αναδασωτέο με την αριθ. 4435/9.12.1993 απόφαση Νομάρχη Ανατ. Αττικής ολόκληρη δε η έκταση προσδιορίζεται από τα στοιχεία: Β-Γ-Z-H-B όπως φαίνονται στο συνημμένο διάγραμμα το οποίο αποτελεί αναπόσπαστο μέρος της απόφασης αυτής και έχει όρια:

Ανατολικά: Με ιδιωτικό δάσος χ. πεύκης.

Δυτικά: Με ιδιωτική δασική έκταση κηρυγμένη αναδασωτέα με την αριθ. 4435/9.12.1993 απόφαση Νομάρχη Ανατ. Αττικής λόγω πυρκαϊάς.

Βόρεια: Με δασική έκταση εν μέρει κηρυγμένη αναδασωτέα με την αριθ. 4435/9.12.1993 απόφαση Νομάρχη Ανατ. Αττικής λόγω πυρκαϊάς.


Νότια: Ομοίως ως άνω.

Η απόφαση αυτή να δημοσιευθεί στην Εφημερίδα της Κυβερνήσεως.

Αγία Παρασκευή, 26 Ιουνίου 2000
Ο Γενικός Γραμματέας Περιφέρειας
ΜΙΧΑΗΛ ΚΥΡΙΑΚΙΔΗΣ

ΤΟΠΟΓΡΑΦΙΚΟ ΔΙΑΓΡΑΜΜΑ με απόσπασμα φ. χάρτη Γ.Υ.Σ 6488/3

στο οποίο απεικονίζεται η έκταση που εκχερλώθηκε πα-
ράνομα από τον Κων/νο Μανούση του Παύλου κατοίκου
Αθηνών στη θέση Τρατολίμανο του Δήμου Λαυρίου

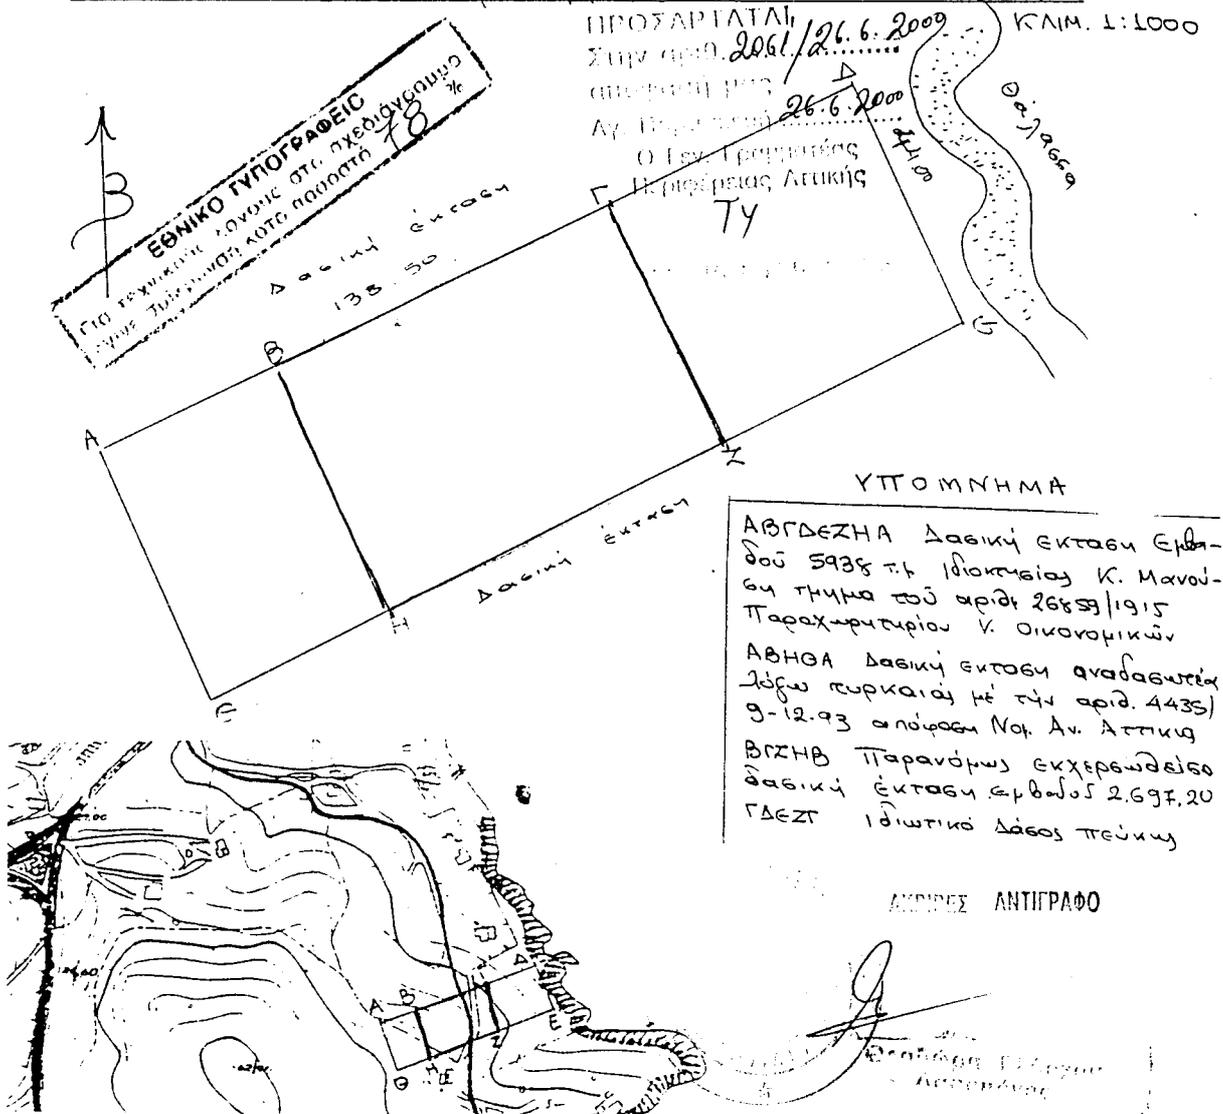

Συντάχθηκε με βάση το τοπογραφικό διάγραμμα
που συνοδεύει την υπ' αριθμ. Δ.Υ./13-11-1996
αναφορά του Δασονομείου Λαυρίου σε συνδυασμό
με το απόσπασμα του υπ' αριθμ. 6488/3 φύλλο
χάρτη ΓΥΣ 1:5.000 που συνοδεύει το υπ' αριθμ.
55/5-1-1996 έγγραφο του Δασαρχείου Λαυρίου

ΛΑΥΡΙΟ 31-5-2000

Ο ΣΥΝΤΑΞΑΣ

ΑΘΑΝΑΣΙΟΣ ΚΟΥΤΣΟΠΟΥΛΟΣ
ΔΑΣΟΠΟΝΟΣ

ΘΕΩΡΗΘΗΚΕ
ΛΑΥΡΙΟ 31-5-2000
Ο ΔΑΣΑΡΧΗΣ
ΣΩΤΗΡΙΟΣ ΣΙΜΝΟΣ
ΔΑΣΟΛΟΓΟΣ Α'