



04005480509000008



4997

ΕΦΗΜΕΡΙΣ ΤΗΣ ΚΥΒΕΡΝΗΣΕΩΣ

ΤΗΣ ΕΛΛΗΝΙΚΗΣ ΔΗΜΟΚΡΑΤΙΑΣ

ΤΕΥΧΟΣ ΤΕΤΑΡΤΟ

Αρ. Φύλλου 548

5 Σεπτεμβρίου 2000

ΠΕΡΙΕΧΟΜΕΝΑ

ΑΠΟΦΑΣΕΙΣ

Έγκριση διενέργειας πρόσχωσης θαλάσσιας έκτασης και παραχώρησης της χρήσης έκτασης αιγιαλού και παραλίας στην περιοχή Αντιρρίου Αιτωλοακαρνανίας για τις ανάγκες της προσωρινής επέκτασης του υφισταμένου κυματοθραύστη στην ανατολική προβλήτα Αντιρρίου (περιοχή Αλωνάκι).....	1
Επικύρωση καθορισμού οριογραμμής ρέμματος «Λάκκος Καραλή» Δ.Δ. Σκοτίνας Δήμου Ανατολικού Ολύμπου Ν. Πιερίας	2

ΑΠΟΦΑΣΕΙΣ

Αριθ. Α/7/00/2000/27163 Σχετ. 26635

(1)

Έγκριση διενέργειας πρόσχωσης θαλάσσιας έκτασης και παραχώρησης της χρήσης έκτασης αιγιαλού και παραλίας στην περιοχή Αντιρρίου Αιτωλοακαρνανίας για τις ανάγκες της προσωρινής επέκτασης του υφισταμένου κυματοθραύστη στην ανατολική προβλήτα Αντιρρίου (περιοχή Αλωνάκι).

ΟΙ ΥΠΟΥΡΓΟΙ ΟΙΚΟΝΟΜΙΚΩΝ - ΠΕΡΙΒΑΛΛΟΝΤΟΣ, ΧΩΡΟΤΑΞΙΑΣ ΚΑΙ ΔΗΜΟΣΙΩΝ ΕΡΓΩΝ - ΕΜΠΟΡΙΚΗΣ ΝΑΥΤΙΛΙΑΣ

Σύμφωνα με τις διατάξεις:

- Του Ν. 1558/85 «Κυβέρνηση και Κυβερνητικά Όργανα».
- Του Π.Δ. 69/1988 «Περί Οργανισμού της ΓΓΔ Ετου ΥΠΕΧΩΔΕ», όπως τροποποιήθηκε με το Π.Δ. 166/96 και ισχύει.
- Του Π.Δ. 71/93 (ΦΕΚ 30 Α 11.3.1993) «Καθορισμός αρμοδιοτήτων που διατηρούνται από τον Υπουργό και τις Περιφερειακές Αρχές ή Όργανα διανομαρχιακού επιπέδου της ΓΓΔΕ του ΥΠΕΧΩΔΕ», καθώς και αυτές του Ν. 2503/97 (ΦΕΚ 107Α/30.5.97) «Διοίκηση, Οργάνωση, Στελέχωση της Περιφέρειας κ.λπ.».
- Της Απόφασης Δ16α/04/773/29.11.1990 του Υπουργού Προεδρίας της Κυβέρνησης και του Υπουργού ΠΕΧΩΔΕ «Περί εξαίρεσης διοικητικών πράξεων και εγγράφων από τον κανόνα των τριών υπογραφών».

5. Της Κοινής Απόφασης Δ17α /03/99/Φ.2.2.1/29.10.1996 (1006/4.11.96) του Πρωθυπουργού και του Υπουργού ΠΕ ΧΩΔΕ «Ανάθεση αρμοδιοτήτων Υπουργού ΠΕΧΩΔΕ στους Υφυ-

πουργούς Περιβάλλοντος, Χωροταξίας και Δημοσίων Έργων Χρ. Βερελή και Θεοδ. Κολιοπάνου».

6. Του Π.Δ. 91/91 (ΦΕΚ 212/A/18.3.91) για τη σύσταση Ειδικής Υπηρεσίας Δημοσίων Έργων (ΕΥΔΕ) για τη Μελέτη και Κατασκευή των Μεγάλων Συγκόπων Έργων Ν. Αττικής, όπως τροποποιήθηκε με το Π.Δ. 513/30.11.91 (ΦΕΚ 180 Α/12/12/91) και το Π.Δ. 334/97 (ΦΕΚ 230 Α/20.11.97) περί παράτασης της λειτουργίας ΕΥΔΕ/ΣΕΑ.

7. Του Π.Δ. 166/96 (ΦΕΚ Α/96) «Σύσταση Γενικής Γραμματείας Συγχρηματοδοτούμενων Δημοσίων Έργων στο ΥΠΕΧΩΔΕ», όπως τροποποιήθηκε με το Π.Δ. 54/97 (ΦΕΚ 494/10.4.97).

8. Της Κοινής Απόφασης Δ16/01/728/Α.Φ./20.11.96 του Πρωθυπουργού και του Υπουργού ΠΕΧΩΔΕ με την οποία διορίζεται ο Γεώργιος Γανωτής ως Προϊστάμενος της Γενικής Γραμματείας Δημοσίων Έργων του ΥΠΕΧΩΔΕ (ΦΕΚ 231/Γ/21.11.86).

9. Του Ν. 2395/96 Περί «Κύρωσης Σύμβασης Παραχώρησης και Τριμερούς Συμφωνίας του έργου της Μελέτης, Κατασκευής, Χρηματοδότησης και Εκμετάλλευσης της Γέφυρας Ρίου - Αντιρρίου, καθορισμός Περιβαλλοντικών Όρων και ρύθμιση συναφών θεμάτων» (και εδικότερα το άρθρο 3 παράγραφος 3), αφού λάβαμε υπόψη:

1. Το με αρ. πρ. 641/22.3.2000 έγγραφο του Δήμου Αντιρρίου με το οποίο ισθετεί το αίτημα του σωματείου αξιωματικών πορθμέων Ρίου - Αντιρρίου για επέκταση του υφισταμένου κυματοθραύστη στην ανατολική προβλήτα Αντιρρίου, περιοχή Αλωνάκι, λόγω αλλαγής των συνθηκών που επικρατούν στην περιοχή αυτή από τα εκτελούμενα προσωρινά έργα.

2. Το με αρ. πρωτ. 3412.1/03/2000/14.3.2000 έγγραφο του Γραφείου Λιμενικής Αστυνομίας του Κεντρικού Λιμεναρχείου Πάτρας με το οποίο συμφωνεί με το υπόψη αίτημα.

3. Το με αρ. πρ. 3117.1/Φ08/ΥΠ 29/26.4.2000 έγγραφο της Διεύθυνσης Λιμένων και Λιμενικών Έργων του Υπουργείου Εμπορικής Ναυτιλίας με το οποίο συναινεί στην κατασκευή του υπόψη έργου εφ' όσον μελετηθεί και κατασκευασθεί στα πλαίσια των λιμενικών έργων της ζεύξης Ρίου - Αντιρρίου.

4. Το με αρ. πρωτ. Α/7/00/2000/25651/11.4.2000 της Υπηρεσίας μας, με το οποίο συμφωνούμε και αποδεχόμαστε την κατασκευή του υπόψη έργου από τον ανάδοχο του έργου της Γέφυρας Ρίου - Αντιρρίου.

5. Την με αρ. πρ. SA/SER/LS/0583/2000/12.6.2000 αίτηση της ΓΕΦΥΡΑ Α.Ε. αναδόχου του έργου της Γέφυρας Ρίου - Αντιρρίου για την έγκριση διενέργειας πρόσχωσης θαλάσσιων εκτάσεων και παραχώρησης χρήσης εκτάσεων αιγιαλού και παραλίας στην περιοχή Αντιρρίου (περιοχή Αλωνάκι) για την υλοποίηση του προσωρινού έργου της επέκτασης του υφισταμένου λιμενοβραχίονα.

6. Το έγγραφο της ΕΥΠΕ 108376/25.7.2000.

7. Την αρ. 1039386/441/A0006/21.4.2000 κοινή απόφαση του Πρωθυπουργού και του Υπουργού Οικονομικών, για την ανάθεση αρμοδιοτήτων, αποφασίζουμε:

Α. Εγκρίνουμε τη διενέργεια πρόσχωσης από τον ανάδοχο του έργου της Γέφυρας Ρίου-Αντιρρίου ΓΕΦΥΡΑ Α.Ε., στην περιοχή Δήμου Αντιρρίου Ν. Αιτωλοακαρνανίας και αφορά την επί μέρους περιοχή με τα στοιχεία ΜΑ10 όπως εμφανίζεται στο σχέδιο PRE -T -DRW - SI - GEN - X - GKS - 00040 Β - που συνετάγη στις 3.3.98 και αναθεωρήθηκε στις 20.7.99 και 12.4.2000 από τον Ι. Δραγομάνοβιτς για λογαριασμό της Κ/Ξ ΓΕΦΥΡΑ σε κλίμακα 1:2000, και θεωρήθηκε από τον Δ/ντη της ΕΥΔΕ/ΣΕΑ Δημ. Κίτσο στις 13.7.2000.

Οι προσωρινές εργασίες που αφορούν προσωρινές εργασίες θα χρησιμοποιηθούν για την επέκταση του υφισταμένου κυματοθραύστη στην ανατολική προβλήτα Αντιρρίου, περιοχή Αλωνάκι, για την ασφαλέστερη κίνηση των πορθμείων.

Β. Εγκρίνουμε την παραχώρηση χρήσης των εκτάσεων αιγιαλού και παραλίας, της ίδιας περιοχής με στοιχεία ΜΑ 10 που φαίνεται στο ίδιο παραπάνω σχέδιο όπου θα γίνει η προσωρινή εργασία της επέκτασης του κυματοθραύστη.

Λόγω του προσωρινού χαρακτήρα των εργασιών αυτών, δεν απαιτείται μελέτη περιβαλλοντικών επιπτώσεων, αλλά τεχνική περιβαλλοντική έκθεση.

Γ. Για την εκτέλεση των σχετικών εργασιών και μετά από αυτή πρέπει να τηρηθούν οι ακόλουθοι όροι:

1. Η υπάρχει άπλετος ηλεκτροφωτισμός των έργων, ούτως ώστε να φαίνονται τα περιγράμματά τους από τα σκάφη τα οποία θα εκτελούν χειρισμούς.

2. Να μην προκληθούν προβλήματα στη χρήση και λειτουργία του υφιστάμενου λιμένα, από την εκτέλεση των έργων, και ειδικότερα να εξασφαλίζεται η άνετη και ασφαλής εξυπηρέτηση πλοίων, επιβατών και οχημάτων, από τυχόν περιορισμό των θαλασσών είτε των χερσαίων χώρων.

3. Η δημιουργία εργοταξίου και η εναπόθεση υλικών, φυσικών ή τεχνικών ογκολίθων, σε χώρους αρμοδιότητας της Λιμενικής Αρχής και του Λιμενικού Ταμείου εκτός των παραχωρουμένων στον Ανάδοχο σύμφωνα με την παράγραφο 5.3.1. της σχετικής Σύμβασης Παραχώρησης, να γίνει κατόπιν σχετικής υποδείξεως και εγκρίσεως των Υπηρεσιών αυτών.

Τα προϊόντα βυθοκορήσεων εκσκαφών, καθαιρέσεων κ.λπ., εφ' όσον δεν είναι δυνατόν να διαστρώνονται, μερικά ή συνολικά, σε κατάλληλους χερσαίους χώρους που θα εγκριθούν αρμοδίως, να διασκορπίζονται σε κατάλληλες θαλάσσιες περιοχές, με βάθος μεγαλύτερα των 100 μέτρων ανατολικά και δυτικά του άξονα της Γέφυρας σύμφωνα με τις υποδείξεις του ΓΕΝ και τη σχετική άδεια της οικείας Λιμενικής Αρχής και σε απόσταση από την ακτογραμμή μεγαλύτερη των 2 Km με τρόπο ώστε η δημιουργούμενη πρόσχωση στο βυθό να μην μειώσει το βάθος της θάλασσας περισσότερο από 3 μέτρα.

4. Σε περίπτωση που τυχόν εντοπισθούν αρχαία, απαγορεύεται η φωτογράφηση και ανέλκυσή τους καθώς και η συνέχιση των εργασιών, ενώ θα πρέπει να ειδοποιηθεί αμέσως η Εφορία Εναλίων Αρχαιοτήτων.

5. Για την ελαχιστοποίηση του κινδύνου αλλοίωσης της μορφής και της χλωρίδας και πανίδας του θαλάσσιου χώρου της περιοχής του Αντιρρίου οι όποιες επιχώσεις να γίνουν χρονικά μετά την κατασκευή του κρηπιδώματος και με εγκιβωτισμό των υλικών για να αποφευχθεί ο διασκορπισμός τους με επακόλουθη την αύξηση της θολερότητας στην περιοχή των έργων και με προβλήματα μείωσης της πρωτογενούς παραγωγής φυτοπλαγκτού, θνητισμότητας στο ζωοπλαγκτόν, ενίσχυσης των φαινομένων εντροφισμού κ.λ.π.

6. Να υπάρχουν όλα τα απαραίτητα τεχνικά μέσα για την αντιμετώπιση εκτάκτων περιστατικών ρύπανσης της θάλασσας, από διαρροές πετρελαιοειδών (μικρό κατάλληλο σκάφος, πλωτά φράγματα, διασκορπιστικές ουσίες, απορροφητικά μέσα και εξοπλισμός καθαρισμού ακτών), όλα σε επαρκείς ποσότητες, καθώς και αντλίες αναρρόφησης.

7. Ο ανάδοχος αναλαμβάνει τη μέριμνα για τον περιορισμό των αιωρουμένων σωματιδίων από τη διαχείριση των αδρανών υλικών με τον ψεκασμό τους και τη συχνή διαβροχή των υπαίθριων χώρων του εργοταξίου. Είναι υποχρεωτικό το σκέπασμα των φορτηγών κατά τη μεταφορά των υλικών.

8. Να γνωστοποιηθεί στην Υδρογραφική Υπηρεσία του ΓΕΝ η έναρξη και το τέλος της κατασκευής των έργων και μετά την εκτέλεση της να αποσταλούν σ' αυτήν σχεδιαγράμματα κλίμακας 1:500, που να δείχνουν τα έργα που έγιναν μαζί με τα γύρω από αυτά βάθη, καθώς και σχεδιαγράμματα κλίμακας 1:20.000, τα οποία να δείχνουν τη γεωγραφική θέση των έργων, που εκτελέστηκαν.

9. Τα έργα που θα γίνουν στον αιγιαλό, ανήκουν στο Δημόσιο, χωρίς τούτο να υποχρεούται να καταβάλλει καμία αποζημίωση.

10. Η χάραξη του αιγιαλού και της παραλίας θα γίνει σύμφωνα με εδάφιο β της παραγράφου 3 του άρθρου τρίτου του Κυρωτικού Νόμου 2395/96, μετά την ολοκλήρωση των εργασιών, την απομάκρυνση των εργοταξιακών εγκαταστάσεων και την αποκατάσταση του χώρου.

11. Απαγορεύεται η εκτέλεση οποιουδήποτε άλλου έργου στην ίδια περιοχή, χωρίς την έκδοση σχετικής άδειας από την αρμόδια Αρχή.

12. Ο ανάδοχος του έργου (εργολάβος) πριν την έναρξη των εργασιών να ενημερώσει την Λιμενική Αρχή προκειμένου να εφόδιασθεί με την προβλεπόμενη στο άρθρο 260 ΓΛΚ άδεια. Επίσης να λάβει όλα τα απαραίτητα μέτρα προστασίας για την αποφυγή ρύπανσης του θαλασσίου περιβάλλοντος που θα του υποδείξει η Λιμενική Αρχή σύμφωνα με την ισχύουσα νομοθεσία.

13. Να φωτοσημανθούν τα έργα σύμφωνα με τις υποδείξεις της Υπηρεσίας Φάρων.

14. Να κατασκευασθούν ευκολίες υποδοχής για την παραλαβή πετρελαιοειδών καταλοίπων και απορριμάτων των σκαφών που θα προσεγγίζουν. Επίσης να προβλεφθεί η εγκατάσταση σύγχρονου συστήματος πυρόσβεσης κατάλληλου για την κάλυψη των αναγκών σύμφωνα με τις υποδείξεις της Πυροσβεστικής Υπηρεσίας.

15. Να ληφθούν όλα τα απαραίτητα μέτρα για να γίνει προσωρινή σήμανση με πινακίδες προς αποφυγή ατυχημάτων κατά την διάρκεια των εργασιών, όπως θα υποδείξει η Λιμενική Αρχή.

16. Μετά το πέρας των εργασιών να απομακρυνθούν κάθε είδους άχρηστα υλικά που τυχόν θα έχουν συσσωρευτεί στο χώρο του αιγιαλού.

17. Να μη γίνει καμία άλλη επέμβαση στο χώρο του αιγιαλού.

18. Τα τυχόν διερχόμενα καλώδια από τον χερσαίο χώρο του αιγιαλού και της παραλίας να είναι υπόγεια και το έδαφος να επανέλθει στην αρχική του κατάσταση.

19. Για τα τυχόν τοποθετούμενα καλώδια στον πυθμένα να ληφθούν όλα τα μέτρα προστασίας, ώστε να αποφευχθεί ο κίνδυνος βλαβών από διερχόμενα σκάφη ή διάφορες άλλες εργασίες κ.λπ.

20. Ο Ανάδοχος του έργου να γνωστοποιήσει ακριβή ημερομηνία έναρξης και πέρασης των εργασιών προκειμένου να εκδοθεί έγκαιρα αγγελία προς τους ναυτιλομένους.

21. Ο χώρος να παραμείνει κοινόχρονος δικαιώματος χωρίς να δημιουργηθεί κανένα εμπράγματο δικαιώμα για οποιονδήποτε.

Η παρούσα απόφαση να δημοσιευθεί στην Εφημερίδα της Κυβερνήσεως.

Αθήνα, 7 Αυγούστου 2000

ΟΙ ΥΠΟΥΡΓΟΙ

ΠΕΡΙΒΑΛΛΟΝΤΟΣ, ΧΩΤΟΑΞΙΑΣ


ΥΦΥΠΟΥΡΓΟΣ ΟΙΚΟΝΟΜΙΚΩΝ

Γ. ΔΡΥΣ

ΚΑΙ ΔΗΜΟΣΙΩΝ ΕΡΓΩΝ

ΕΜΠΟΡΙΚΗΣ ΝΑΥΤΙΛΙΑΣ

ΧΡΗΣΤΟΣ ΠΑΠΟΥΤΣΗΣ

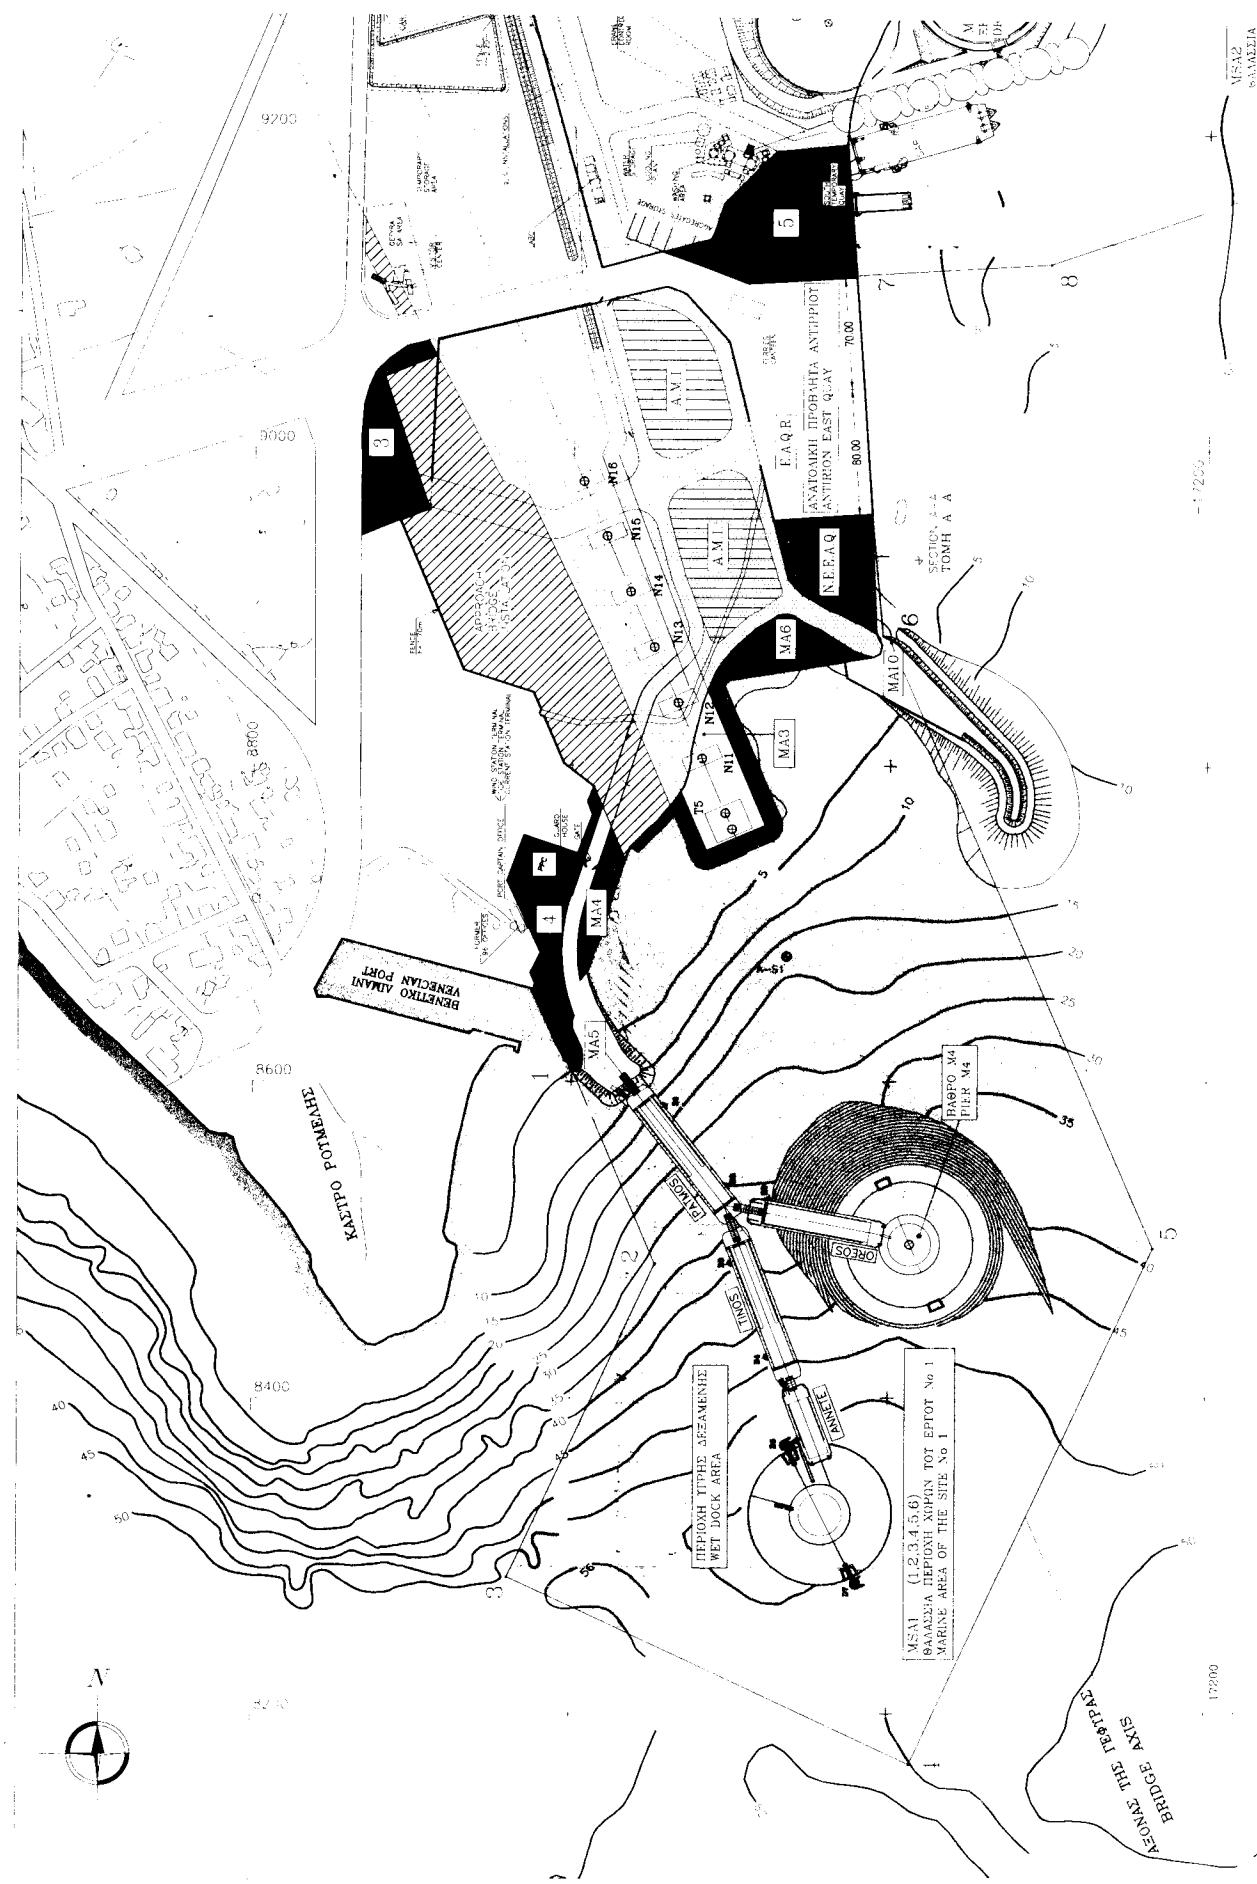

**ΕΔΑΛΙΣΙΕΣ ΠΕΡΙΟΧΕΣ ΧΩΡΩΝ ΤΟΥ ΕΡΓΟΥ - ΕΓΚΑΤΑΣΤΑΣΕΙΣ ΣΕ ΑΙΓΑΛΟ ΚΑΙ ΠΑΡΑΛΙΑ.
MARINE AREAS OF THE SITE - INSTALLATIONS ON THE LAND ON THE SEASHORE.**


MAI ΒΟΡΕΑ ΑΠΟΒΑΘΡΑ (Προσωρινη κατασκευη)
Αποβάθρα για φορτοεκφόρτισης υλικών κ.λ.π.
NORTH QUAY (Temporary Construction)

Quay for loading - offloading of materials etc.


Dry Dock with dimensions 200 x 100,0 m. x m. for the "in situ" construction of the foundations of the piers. The Dry Dock bed has two levels in (-7.5) m. and (-12.0) m.



**RELOCATION OF ANTIKION EAST QUAY
(Temporary Construction)**

The Relocation is an amendment of the Commission and the Contractor for the relocation of the existing East Quay for safety reasons, due to the relocation of the D

(ΝΕΑ ΕΠΕΚΤΑΣΗ ΑΝΑΤΟΙΧΗΣ ΠΡΟΒΛΗΤΑΣ ΑΝΤΙΡΡΙΟΥ)


NEW EXTENSION OF ANTIRION EAST QUAY
(Temporary Construction)
New extension of Antirion East Quay to be used for the needs of the works and

ΘΑΛΑΣΣΙΟ ΕΠΙΧΟΜΑ (Προσωρινή κατασκευή)
possible for traffic diversion if need be.

Επιχείρηση αντοχής θαλάσσης, για την διεύθυνση της κατασκευής των Γεφυρών προσβάσης και πιθανών μετεγκαταστάση του Εκθετικού κέντρου.
SEA EMBANKMENT (Temporary Construction Site)

Sea embankment to facilitate the construction of approach viaducts and possibly to accommodate the visitors center.


SEA EMBANKMENT (Temporary Construction)
Sea embankment to facilitate the construction of the transition pier T5 and the piers N11, N12 and N13 of the NAM approach viaduct.

ΠΑΡΑΓΚΤΙΚΑ ΟΔΟΣ

SEA-SHORE ROAD
(Temporary Construction)

ΜΕΤΑΠΤΩΤΗ ΚΑΙ ΕΠΕΚΤΑΣΗ ΥΨΩΣΤΑΜΕΝΟΥ ΛΙΜΕΝΟΒΡΑΧΙΟΝΑ


**RELOCATION AND EXTENSION OF EXISTING JETTY
(Temporary Construction)**

Extension of an existing jetty to connect the onshore Site to the installations of the V Dock and pier M4 (sheet pile jetty on sea embankment).

11 ΘΑΛΑΣΣΙΑ ΠΕΡΙΟΧΗ ΧΩΡΩΝ ΤΟΥ ΕΡΓΟΥ Νο 1





In this area the temporary installations of the WET DOCK are constructed. The construction of the four (4) main Piers is completed in the Wet Dock area. The installations include seven (7) Dolphins as well as floating pontoons, TINOS and

MASTERS connecting the marine area to the shore (MA5).


MARINE AREA OR SITE AREA 2
This area is for the mooring of the floating vessel's working on the project.
Also, ships transporting materials and equipment for the project.

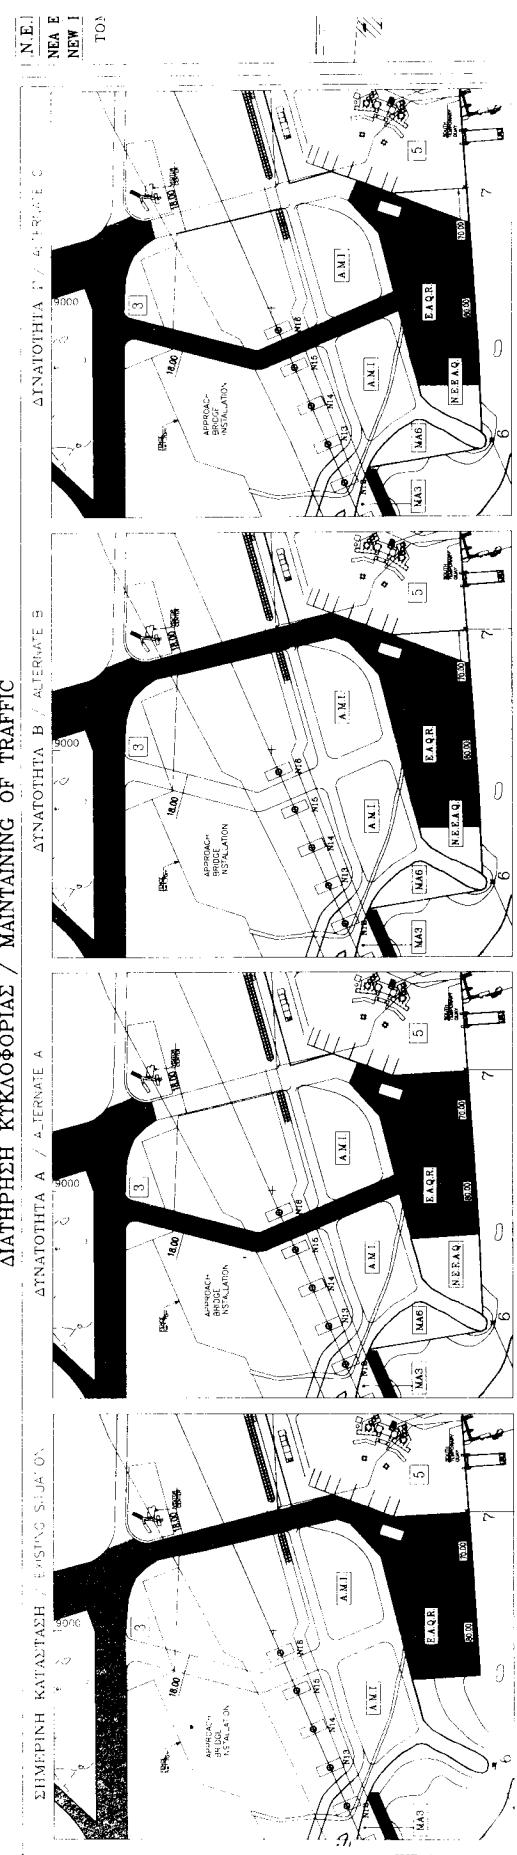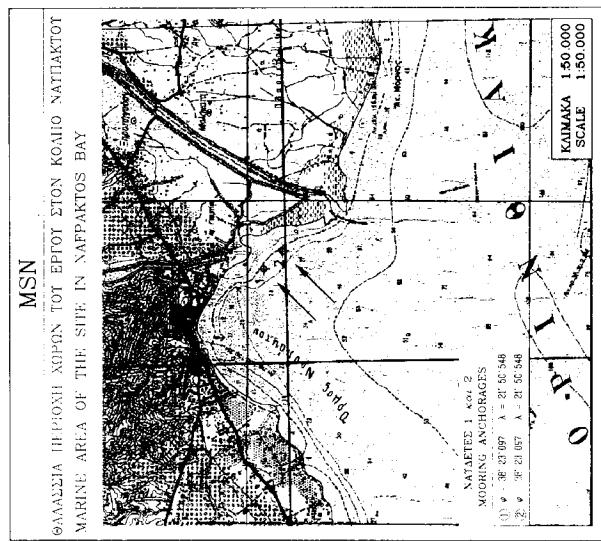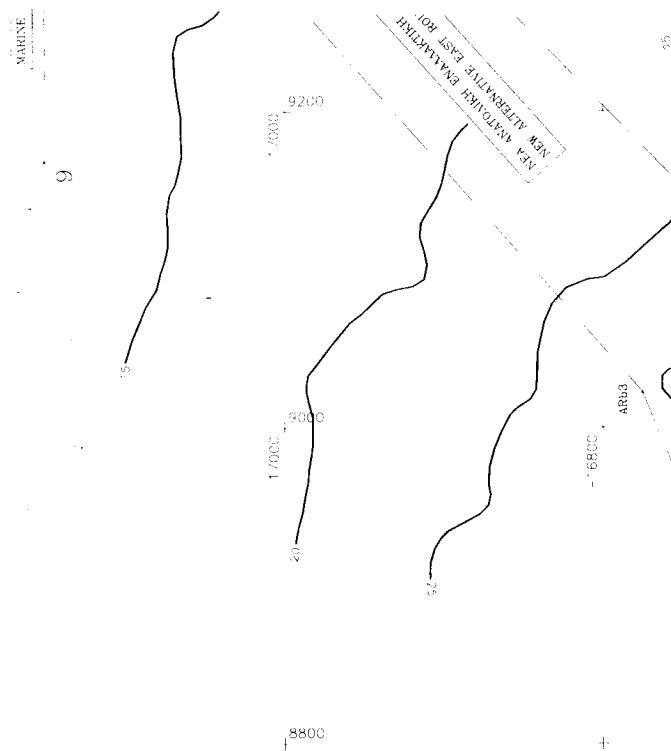

This area is for the mooring of the floating Vessels' working on the project.

*This is for the mooring of the floating Vessels' working on the project.
as transporting materials and equipment for the project.*

ΠΡΟΣΤΑΛΩΣΗ ΚΑΛΩΔΙΟΝ Υ.Τ. ΔΕΗ

LAND ON THE SEA-SHORE FOR PPC CABLES
ON THIS AREA THE JOINTS BETWEEN SUBMARINE AND UNDERGROUND H.V. CABLE WILL BE

Mooring Anchors in 1 and 2 for the temporary mooring of floating vessel's working
implementa

ΕΛΛΗΝΙΚΗ ΚΥΜΑΤΟΘΡΑΥΣΤΗ (Προσωρινή κατασκευή)
EXISTING BREAKWATER EXTENSION (Temporary Construction)
MA10

ΕΛΑHNIKH ΑΗΜΟΚΡΑΤΙΑ


ZEYEH PIOY – ANTIPOY
HELLENIC REPUBLIC
RON ANTIRON LINK




EXISTING BREAKWATER EXTENSION


DATE OF REV	DATE OF FIRST SIGN	NOTARIZED	ORIGINATED	VERIFIED	APPROVED	CONTRACTOR VISA
A 20-07-98	B 12-04-98	REVISN				

LEGEND - ΥΠΟΜΝΗΜΑ

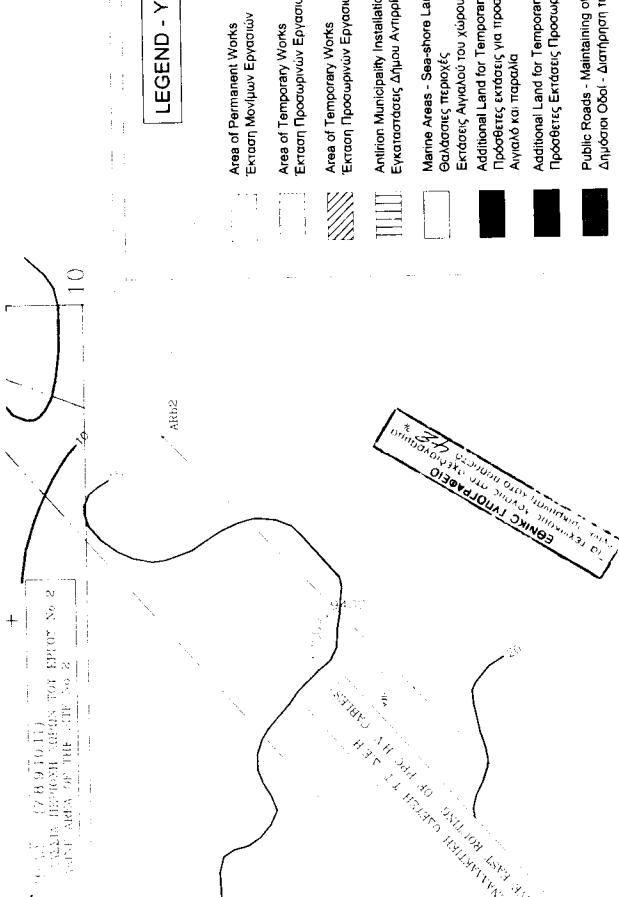

ΕΛΛΗΝΙΚΑ ΕΠΙΧΑΙΡΗΣΗ ΑΝΑΤΟΛΙΚΗΣ ΠΡΟΒΑΣΙΑΣ ΑΝΤΙΠΟΙΟΥ
N.E.E.Q.

COORDINATES IN WGS 84 (ddmm.mmffff)									

Αριθ. 20/5385/οικ.

(2)

Επικύρωση καθορισμού οριογραφικής ρέμματος «Λάκκος Καραλή» Δ.Δ. Σκοτίνας Δήμου Ανατολικού Ολύμπου Ν. Πιερίας.

Ο ΝΟΜΑΡΧΗΣ ΠΙΕΡΙΑΣ

Έχοντας υπόψη:

1. Τις διατάξεις του άρθρου 6 του Ν. 880/79 περί καθορισμού των οριογραφιών ρεμμάτων.
2. Τις διατάξεις του Π.Δ. 183/9/5.6.86 για μεταβίβαση αρμοδιοτήτων στους Νομάρχες.
3. Την με αριθμ. 20/6773/99/12.7.2000 απόφαση της Δ/νσης Τεχ. Υπηρεσιών Ν.Α. Πιερίας και το συνοδευτικό Τοπογραφικό Διάγραμμα, με την οποία έγινε καθορισμός

της οριογραφικής του ρέμματος που βρίσκεται σε τμήμα αυτού και στοιχεία A1 έως A22 και B1 έως B18, απόφασή ζουμε:

Επικυρώνουμε το Τοπογραφικό Διάγραμμα που συνοδεύει την με αριθ. 20/6773/99/12.7.2000 απόφαση της Δ.Τ.Υ.Ν.Α. Πιερίας, με την οποία καθορίζεται η οριογραφική σε τμήμα του ρέμματος που βρίσκεται στο ρέμα «Λάκκος Καραλή» Δ.Δ. Σκοτίνας Δήμου Ανατολικού Ολύμπου.

Η απόφαση αυτή να δημοσιευθεί στην Εφημερίδα της Κυβερνήσεως.

Κατερίνη, 24 Ιουλίου 2000

Ο Νομάρχης
ΓΕΩΡΓΙΟΣ ΠΑΠΑΣΤΕΡΓΙΟΥ

