



04005540509000016



5039

ΕΦΗΜΕΡΙΣ ΤΗΣ ΚΥΒΕΡΝΗΣΕΩΣ

ΤΗΣ ΕΛΛΗΝΙΚΗΣ ΔΗΜΟΚΡΑΤΙΑΣ

ΤΕΥΧΟΣ ΤΕΤΑΡΤΟ

Αρ. Φύλλου 554

5 Σεπτεμβρίου 2000

ΑΠΟΦΑΣΕΙΣ

Αριθ. 1064086/6362/B0010

Καθορισμός των ορίων του αιγιαλού - παραλίας και Παλαιού Αιγιαλού στην περιοχή ΛΙΜΕΝΑ Νομού Μεσσηνίας.

Ο ΥΠΟΥΡΓΟΣ ΟΙΚΟΝΟΜΙΚΩΝ

Έχοντας υπόψη:

1. Τις διατάξεις του Π.Δ. 551/88 «Οργάνωση Νομαρχιών - Οργάνωση Οικονομικών Υπηρεσιών» (ΦΕΚ 259 Τ.Α'), όπως τροποποιήθηκε και ισχύει.

2. Τις διατάξεις του άρθρου 100 του Π.Δ. 284/88 «περί Οργανισμού Υπουργείου Οικονομικών».

3. Τις διατάξεις του Ν.2218/1994 «περί ίδρυσης Νομαρχιακής Αυτοδιοίκησης κ.λ.π.» (ΦΕΚ 90 τ. Α'), όπως τροποποιήθηκε συμπληρώθηκε και ισχύει.

4. Τις διατάξεις του άρθρου 14 του Ν.2399/96 «Υλοποίηση της εισοδηματικής πολιτικής έτους 1996 για μισθούς και συντάξεις και άλλες διατάξεις» (ΦΕΚ 90 τ. Α'), με το οποίο καταργήθηκαν οι θέσεις των Περιφερειακών Διευθυντών και οι αρμοδιότητές τους περιήλθαν στο Γενικό Γραμματέα Περιφέρειας.

5. Τις διατάξεις των παρ. 2 και 6 του άρθρου 1 Ν.2503/97 Διοίκηση Οργάνωση, Στελέχωση της Περιφέρειας, ρύθμιση θεμάτων για την Τοπική Αυτοδιοίκηση και άλλες διατάξεις (ΦΕΚ 107 Τ.Α'), σύμφωνα με τις οποίες οι Περιφερειακές Υπηρεσίες του Υπουργείου Οικονομικών, που συγκροτούσαν την Περιφερειακή Διοίκηση του Νομού ή Νομαρχίας δεν υπήχθησαν στην ενιαία οργανική μονάδα της Περιφέρειας ούτε καταργήθηκαν, αλλά αποτελούν από 1.9.97 Υπηρεσίες του Υπουργείου Οικονομικών.

6. Το αριθ. 28979/31.7.97 έγγραφο της Δ/σης Διοίκησης του Υπ. Εσωτερικών Δημ. Διοίκησης και Αποκέντρωσης, σύμφωνα με το οποίο οι αρμοδιότητες του Γενικού Γραμματέα της Περιφέρειας σε θέματα Υπηρεσιών του Υπ. Οικονομικών μεταφέρονται από 1.9.97 στον Υπουργό Οικονομικών.

7. Την υπ' αριθ. 1039386/441/Α0006/21.4.2000 (ΦΕΚ 571/τ.Β/21.4.2000) κοινή Απόφαση του Πρωθυπουργού και Υπουργού Οικονομικών «περί ανάθεσης αρμοδιοτήτων του Υπουργού Οικονομικών στους Υφυπουργούς».

8. Την αριθ. 1043053/483/Α0006/9.5.2000 (ΦΕΚ 622Β/10.5.2000) απόφαση του Υφυπουργού Οικονομικών «περί μεταβίβασης αρμοδιοτήτων του Υφυπουργού Οικονομικών στους Γενικό Γραμματέα, Γενικούς Διευθυντές κλπ. του Υπουργείου Οικονομικών».

9. Τις διατάξεις των άρθρων 1 μέχρι και 7 του Α.Ν. 2344/40 «περί αιγιαλού και παραλίας, όπως τροποποιήθηκαν και συμπληρώθηκαν με τις διατάξεις»:

α) του άρθρου 13 του Ν. 1078/1980 και

β) του άρθρου 23 του Ν. 1337/1983.

10. Την από 27.4.2000 έκθεση της Επιτροπής καθορισμού ορίων αιγιαλού-παραλίας και παλαιού αιγιαλού στην περιοχή «Λιμένα» Πύλου, επί του από 28.1.1997 διαγράμματος (4) πινακίδων, που συνέταξε το γραφείο Τοπογραφικής Νομού Μεσσηνίας, σε κλίμακα 1:500, που έχει θεωρηθεί από τον προϊστάμενο του ανωτέρω γραφείου την 28.1.1997 και συνοδεύει την ανωτέρω έκθεση.

11. Τη σύμφωνη γνώμη του αρμοδίου γνωμοδοτικού Οργάνου, Γενικού Επιτελείου Ναυτικού, όπως αυτή έχει διατυπωθεί, δια του υπ' αριθμ. πρωτ. Φ 544.5/437/00/ΣΧ.845/22.6.2000 εγγράφου αποφασίζει:

Την επικύρωση της από 27.4.2000 έκθεσης της επιτροπής του άρθρου 100 του Π.Δ. 284/1988, καθώς και του από 28.1.1997 διαγράμματος τεσσάρων (4) πινακίδων, κλίμακας 1:500, το οποίο τη συνοδεύει και επί του οποίου, η εν λόγω επιτροπή, με κόκκινη πολυγωνική γραμμή Α1, Α2, Α3, Α4, Α5, Α6, Α7, Α8, Α9,.....Α32, Α33, Α34, Α35, Α36, Α37, τριάντα επτά (37) σημείων οριοθέτησε τα όρια του αιγιαλού, με κίτρινη πολυγωνική γραμμή Π1, Π2, Π3, Π4, Π5, Π6, Π7, Π8, Π9,.....Π27, Π28, Π29, Π30, Π31, τριάντα ένα (31) σημείων οριοθέτησε τα όρια της παραλίας και με κυανή γραμμή Κ1, Κ2, οριοθέτησε τα όρια του παλαιού αιγιαλού.

Η παρούσα απόφαση μαζί με τα προαναφερόμενα, έκθεση και διάγραμμα, να δημοσιευθούν στην Εφημερίδα της Κυβερνήσεως.

Αθήνα, 8 Αυγούστου 2000

Με εντολή Υπουργού
Ο Γενικός Γραμματέας
ΧΑΡΗΣ ΑΛΑΜΑΝΟΣ

**ΕΚΘΕΣΗ ΕΠΙΤΡΟΠΗΣ ΚΑΘΟΡΙΣΜΟΥ ΟΡΙΩΝ
ΑΙΓΙΑΛΟΥ ΚΑΙ ΠΑΡΑΛΙΑΣ** στην περιοχή Λιμένα Πύλου
εντός διοικητικών ορίων του Δήμου Πύλου.

Η κάτωθι, υπογεγραμμένη επιτροπή αρμοδία για τον διοικητικό καθορισμό ορίων αιγιαλού και παραλίας, από τελούμενη από τους:

1. Ηλιόπουλο Γεώργιο, Φοροτεχνικό ΠΕ, Προϊστάμενο της Κτηματικής Υπηρεσίας Ν.Μεσσηνίας.
2. Βλάχο Γεώργιο, Τοπογράφο Μηχανικό, υπάλληλο της Κτηματικής Υπηρεσίας Ν.Μεσσηνίας.
3. Αναγνώστου Νικόλαο, Πλωτάρχη Λ.Σ., Λιμενάρχη Πύλου.

Μετέβη σήμερα, 27 Απριλίου 2000, ημέρα Πέμπτη στη θέση Λιμένα Πύλου, εντός διοικητικών ορίων του Δήμου Πύλου προς διενέργεια αυτοψίας με σκοπό τον καθορισμό των ορίων αιγιαλού και παραλίας στην περιοχή.

Αφού έλαβε υπόψη.

α) Τις διατάξεις του Α.Ν.2344/1940 περί αιγιαλού και παραλίας.

β) Τις διατάξεις του άρθρου 23 του Ν.1337/1983.

γ) Τις διατάξεις του άρθρου 13 του Ν.1078/1980.

δ) Το άρθρο 100 του Π.Δ.284/1988.

ε) Το από 28.1.1997 τοπογραφικό διάγραμμα, το οποίο συνέταξε το υπ' αριθ. 692 Τ.Σ. του Γραφείου Τοπογραφικής της Νομαρχίας Μεσσηνίας και θεώρησε κατά την αυτή ημερομηνία ο Προϊστάμενος της εν λόγω Υπηρεσίας Αντώνιος Σώφρονος, αποτελείται από τέσσερες (4) πινακίδες, είναι δε κλίμακας 1:500.

στ) Την περί αιγιαλού και παραλίας δικαστική και διοικητική νομολογία, καθ' ην έκταση είναι γνωστές στην επιτροπή.

ζ) Την εκ της αυτοψίας σχηματισθείσα αντίληψη περί

του εύρους του διαβρεχομένου χερσαίου χώρου, κατά τις μέγιστες πλην συνήθεις αναβάσεις των κυματισμών.

η) Τη μορφολογία της περιοχής, ως επίσης και την κατάσταση της ακτής.

θ) Το εύρος, της προ της υπό οριοχάραξη ακτής, ανοικτής θαλάσσης, το οποίο κατά το μείζον τμήμα της, είναι μικρό.

ι) Το γεγονός ότι, η υφισταμένη ανάντη της διαπιστωθείσης οριογραμμής αιγιαλού πραγματική κατάσταση, δεν εξυπηρετεί επαρκώς τους σκοπούς του άρθρου 7 παρ. 1 του Α.Ν.2344/1940.

ια) Το υπ' αριθ. Πρωτ. Φ.544.5/253/00/Σχ.546/14-4-2000/ΓΕΝ/Α2/Ιε έγγραφο και τις υποδείξεις τις οποίες περιλαμβάνει.

ΑΠΟΦΑΣΙΖΕΙ

1ον. Τον επί του διαγράμματος καθορισμό της γραμμής του αιγιαλού, σύμφωνα με τις επί του εδάφους διαπιστώσεις της, με κόκκινη πολυγωνική γραμμή Α1, Α2, Α3, Α4,.....Α36, Α37, τριανταεπτά (37) συνολικά σημείων.

2ον. Την δημιουργία ζώνης παραλίας, ανάντη της γραμμής αιγιαλού και σε συνέχεια αυτής, καθοριζόμενη με κίτρινη πολυγωνική γραμμή Π1, Π2, Π3, Π4,Π29, Π30, Π31, τριάντα ένα (31) συνολικά σημείων, εις τρόπον ώστε να δημιουργείται ζώνη παραλίας εύρους δέκα (10) μέτρων.

3ον. Τον καθορισμό γραμμής παλαιού αιγιαλού με κυανή γραμμή Κ1, Κ2, δύο (2) συνολικώς σημείων.

Η Επιτροπή

ΓΕΩΡΓΙΟΣ ΗΛΙΟΠΟΥΛΟΣ ΓΕΩΡΓΙΟΣ ΒΛΑΧΟΣ
ΝΙΚΟΛΑΟΣ ΑΝΑΓΝΩΣΤΟΥ

18700



ΥΠΟΜΝΗΜΑ ΕΠΙΤΡΟΠΗΣ

- 18650 1. Το παρόν τοπογραφικό διάγραμμα συνοδεύει την από 27-4-1993 έκθεση της Επιτροπής καθορισμού των ορίων του ΑΙΓΙΑΛΟΥ και ΠΑΡΑΛΙΑΣ
- Υφιστάμενος ισθμικός και παραθαλάσσιος δρόμος, ως συνδυασμός δρόμων (Απόσταση 113,93 μέτρων 1508 + 87,94)

ο ΠΡΟΕΔΡΟΣ

τα ΜΕΛΗ

18600

12

3

18550

18500

ΠΙΝΑΚΑΣ ΣΥΝΤΕΤΑΓΜΕΝΩΝ

Α/ ΣΤΑΣΕΩΝ


A/A	Ε	Χ	Η	Παρατηρήσεις
ΔΙΕΥΘΥΝΣΗ	-26942,42	2174,42	4,75	Ε.Υ.Σ.
ΝΗΣ. ΠΥΛΗΣ	-26300,22	17164,78	32,29	Ε.Υ.Σ.
Δ.ΧΑΡΙΤΟΥ	-23017,01	19215,03	66,54	Ε.Υ.Σ.
ΣΤΑΣΗ 28	-24093,47	18499,18	1,03	
29	-24288,40	18187,39	1,33	
30	-24367,75	18155,42	0,94	
31	-24586,91	18071,86	4,49	
32	-24718,82	18071,16	8,22	
33	-24759,05	18070,72	11,05	
34	-24784,55	18058,50	13,49	
35	-24798,54	18040,43	15,41	
36	-24816,77	18001,37	19,16	
37	-24810,33	17976,54	19,96	
38	-24861,03	17933,12	12,54	
39	-24883,29	17896,12	14,90	
40	-24927,12	17845,62	8,54	
39A	-24928,51	17836,68	17,16	
39B	-24888,34	17818,25	21,16	
Β/ ΚΟΡΥΦΩΝ ΑΙΓΙΑΛΟΥ				


18400

-24200

-24150

-24100

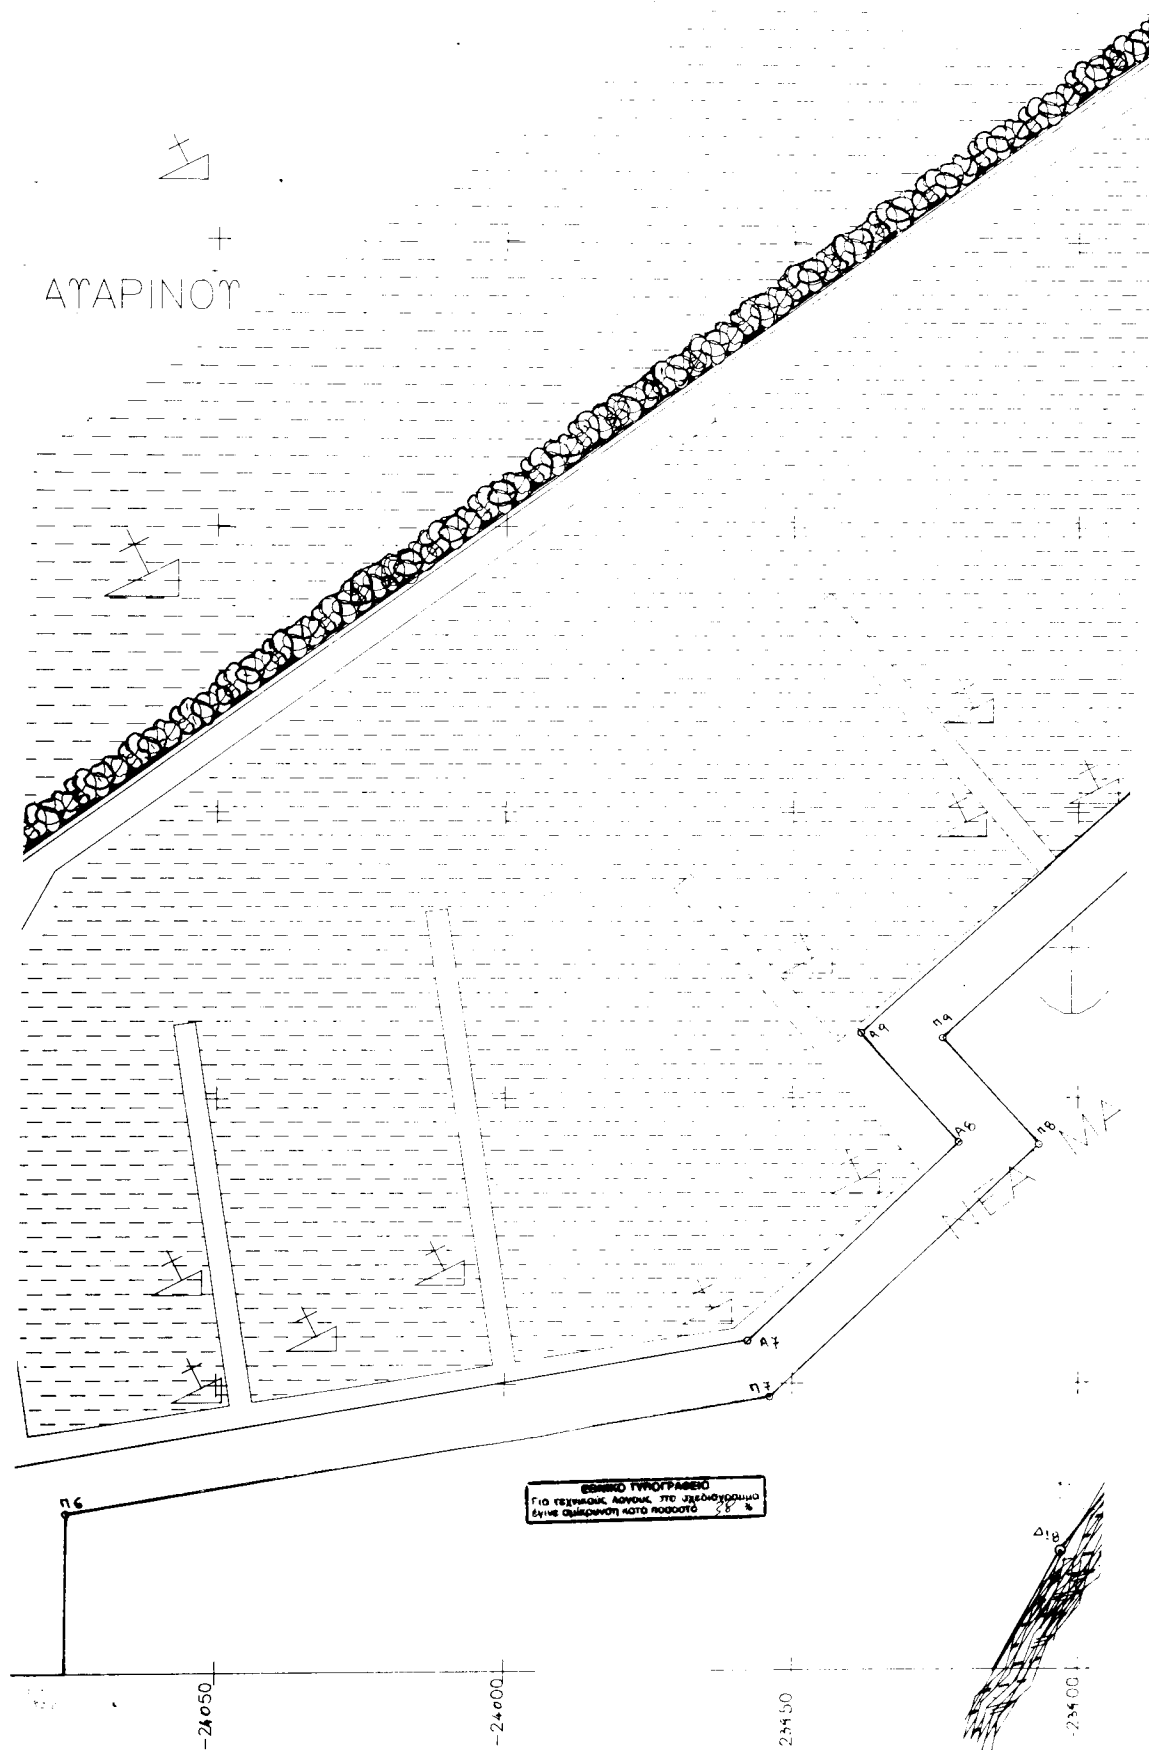

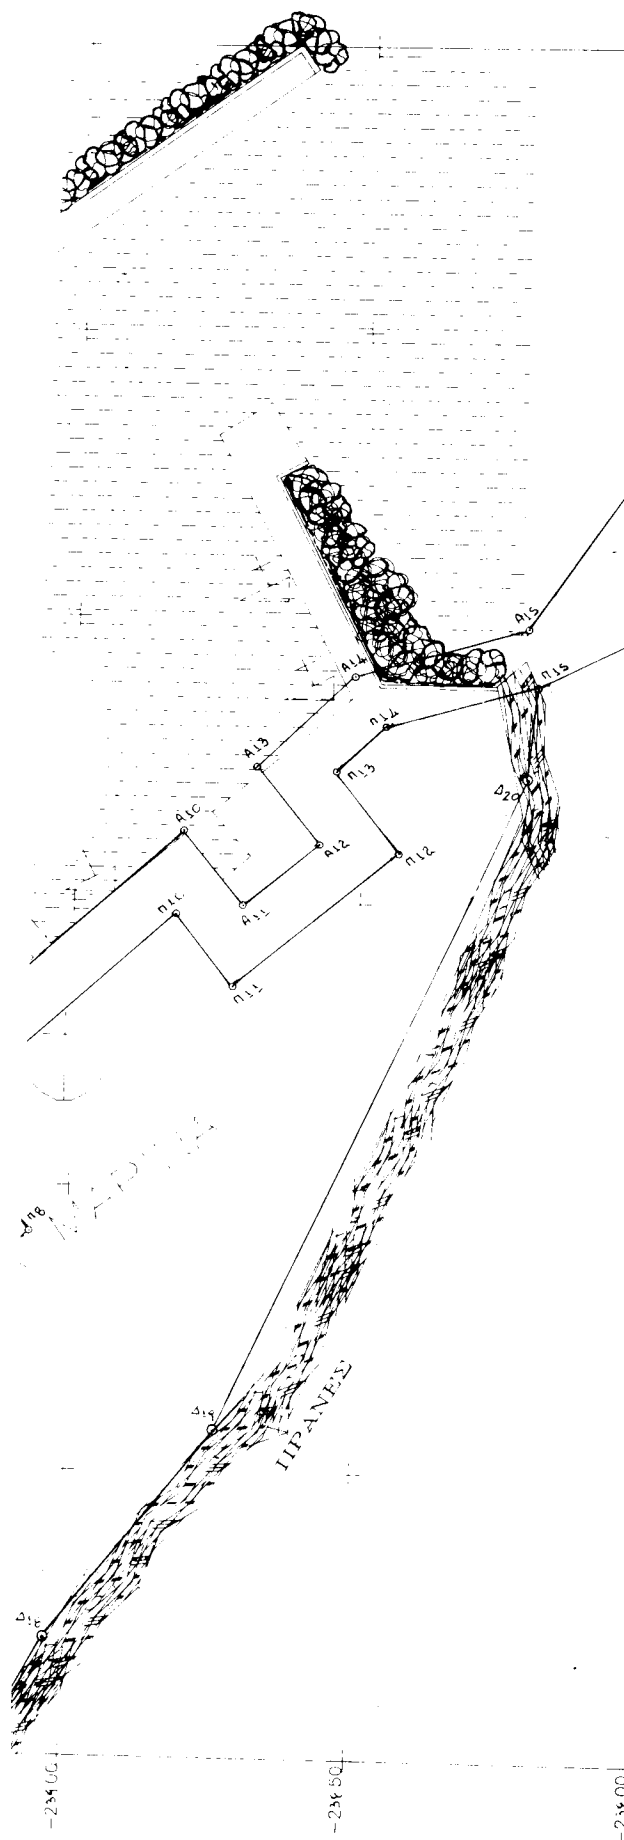

ΝΟΜΑΡΧΙΑ ΜΕΣΣΗΝΙΑΣ
ΓΡΑΦΕΙΟ ΤΟΠΟΓΡΑΦΙΚΗΣ

892.ΤΣ

ΠΡΟΙΣΤ. ΠΑΠΑΤΖΙΜΟΠΟΥΛΟΣ ΒΑΣΙΛΗΣ
ΠΑΡΑΤ. ΖΩΗΣ ΔΗΜΗΤΡΗΣ

ΤΟΠΟΓΡΑΦΙΚΟ ΔΙΑΓΡΑΜΜΑ
ΚΑΘΟΡΙΣΜΟΣ ΑΠΙΛΟΤ ΚΑΙ ΠΑΡΑΛΙΑΣ
ΣΤΟ ΔΗΜΟ ΠΙΛΟΤ-ΓΙΑΛΟΥΒΑΣ
ΝΟΜΟΥ ΜΕΣΣΗΝΙΑΣ

ΠΕΡΙΟΧΗ: ΝΕΑ ΜΑΡΙΝΑ-ΚΑΣΤΡΟ ΠΙΛΟΤ

ΕΝΔΙΑΦΕΡΟΜΕΝΟΣ: ΚΤΗΜΑΤΙΚΗ ΥΠΗΡΕΣΙΑ

ΑΡΜΟΔΙΑ ΟΙΚ.ΕΦΟΡΙΑ: ΠΙΛΟΤ

ΝΟΜΑΡΧΙΑ: ΜΕΣΣΗΝΙΑΣ

Υ Π Ο Μ Ν Η Μ Α

ΚΑΙΜΑΚΑ ΑΠΟΔΟΣΗΣ : 1:500
ΕΞΑΡΤΗΣΗ: ΚΡΑΤΙΚΟ ΣΥΣΤΗΜΑ **DATUM**
ΑΘΗΝΩΝ


ΕΛΕΥΘΕΡΙΔΕΣ: BESSEL

ΠΡΟΒΟΛΗ: HATT

ΚΕΝΤΡΟ ΦΥΛΛΟ ΧΑΡΤΗΣ: $F = 36 \ 45$ ΠΥΛΟΣ
 $L = -01 \ 45$

ΤΥΟΜΕΤΡΙΚΗ ΑΦΕΤΗΡΙΑ: Γ.Τ.Σ
ΙΣΟΔΙΑΣΤΑΣΗ: 0.5 ΜΕΤΡΟ

ΔΙΑΤΑΞΗ ΦΥΛΛΩΝ

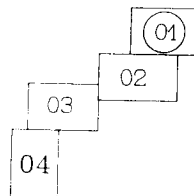

Σ Υ Μ Β Ο Λ Ι Σ Μ Ο Ι

- ▲ ΤΡΙΓΩΝΟΜΕΤΡΙΚΟ ΣΗΜΕΙΟ
- ⊕ ΠΟΛΥΓΩΝΟΜΕΤΡΙΚΟ ΣΗΜΕΙΟ
- ⊙ ΚΤΙΝΔΡΙΚΟ ΟΡΟΣΗΜΟ-ΜΠΕΤΟΝ

□ ΑΜΜΩΔΗΣ ΑΚΤΗ

⊗ ΒΡΑΧΩΔΗΣ ΑΚΤΗ

⊕ ΠΕΤΚΑ

⊕ ΠΡΑΝΕΣ

⊕ ΘΑΛΑΣΣΑ

ΚΥΒΕΡΝΗΤΙΚΗ ΥΠΗΡΕΣΙΑ
Ν. ΜΕΣΣΗΝΙΑΣ
Αριθμός Φωτοτυπούμενου
Καλούμενου 10-1-1990
Ε.Π.Ο.
Γραφείο: Βιάδος
Γραφείο: Βιάδος


ΕΘΕΩΡΗΘΗ


ΚΑΛΑΜΑΤΑ 28-1-1997

Για το Γραφείο Τοπογραφικής

ο προϊστάμενος

ΑΝΤ. ΣΠΕΡΟΝΑΣ
Τοπογράφος Μηχανικός Ε.Μ.Π

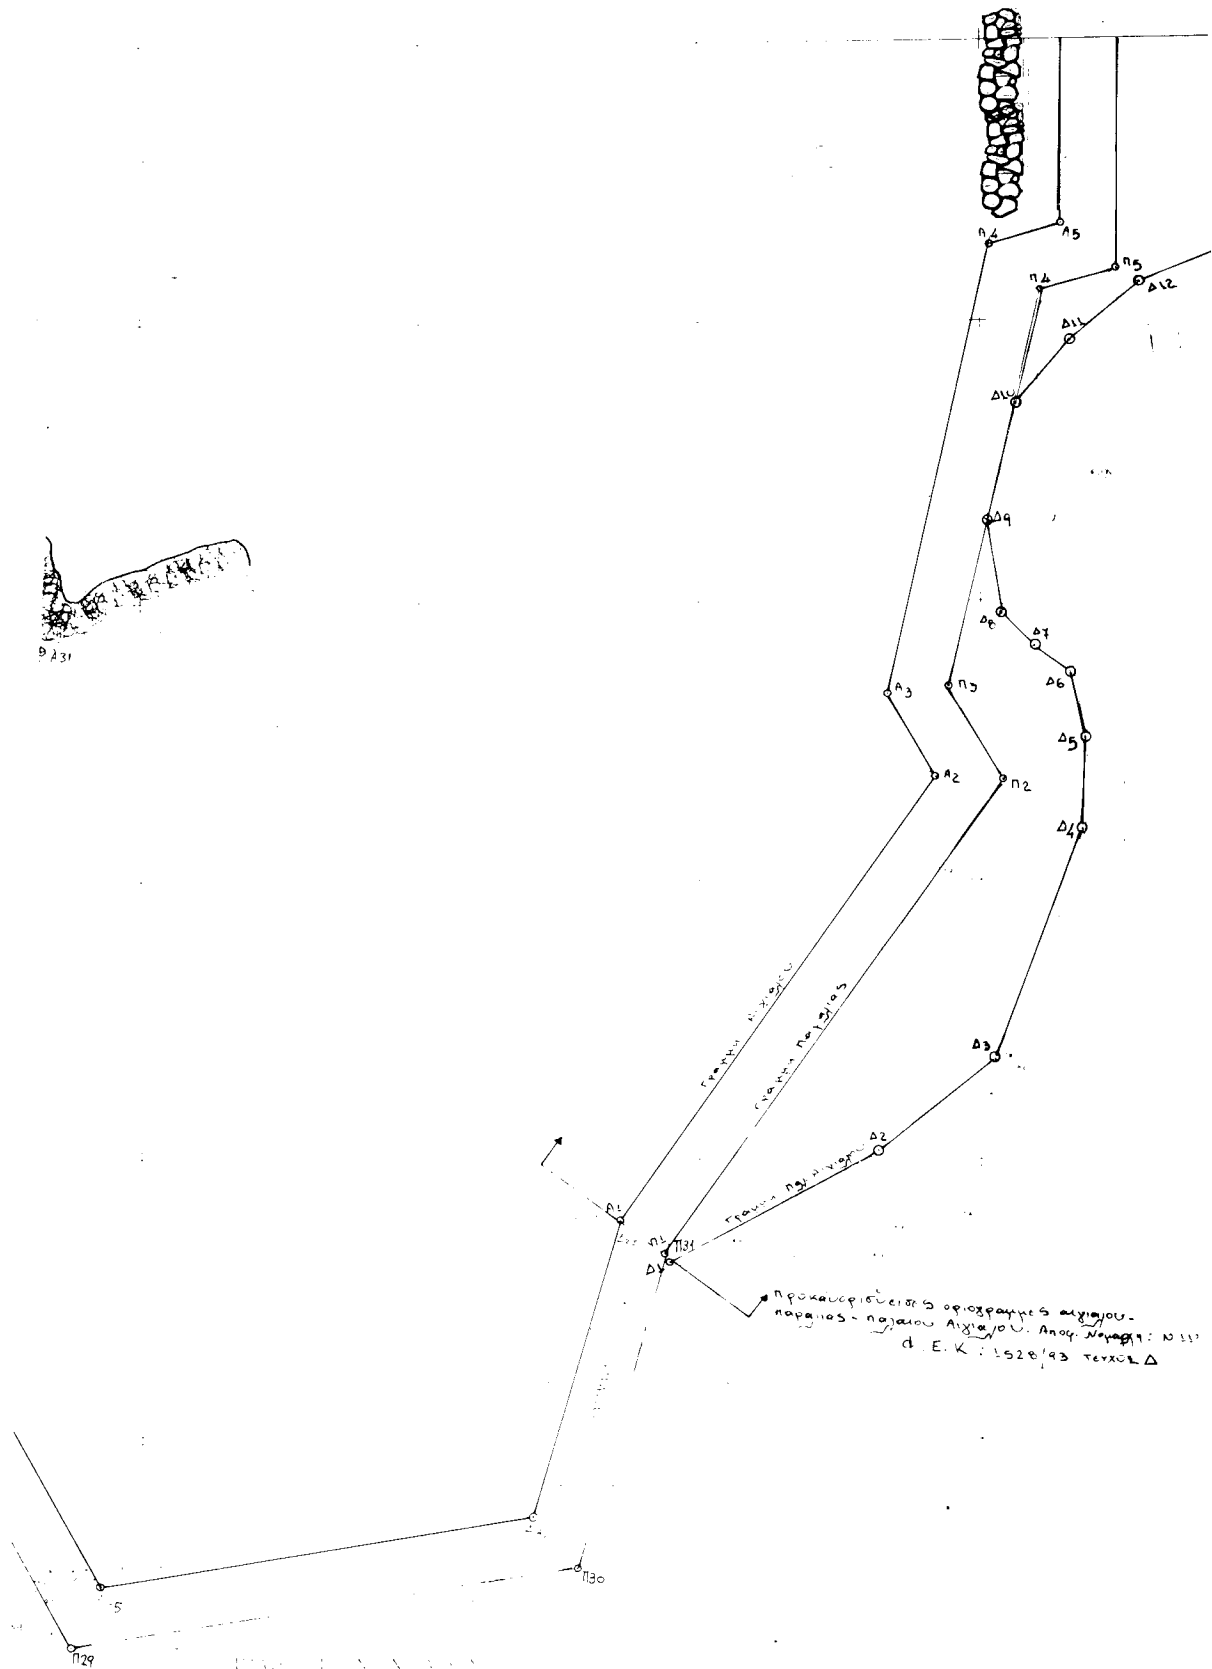

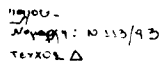



[illegible]

* Η Γραμμή της Παράκλη τούτοις παραλλήλα προς τη γραμμή του Αιωνίου σε απόσταση 10 μέτρων -


TA MEAN

1. Τ. Υ. ΓΕΩΡΓΙΟΣ ΚΑΙΟΠΟΥΛΟΣ
ΕΘΕΡΙΑΚΟΣ ΠΕ/Α

2. Τ. Υ. Γεωργιος Βλάχος
Τ. ΠΟΡΤΟΦΟ, ΜΗΧΑΝΙΚΟΣ

3. Τ. Υ. ΔΑΔ-ΝΕΣΤΟΡ ΝΙΚΟΛΑΣ
ΒΛΕΠΟΥΧΗΣ Λ.Σ.

Σ Τ Μ Β Ο Α Ι Σ Μ Ο Ι
















ANT ΣΠΦΡΟΝΑΣ
ΕΠΙΣΤΡΟΦΗ ΜΗΧΑΝΟ Ε.Μ.Π.

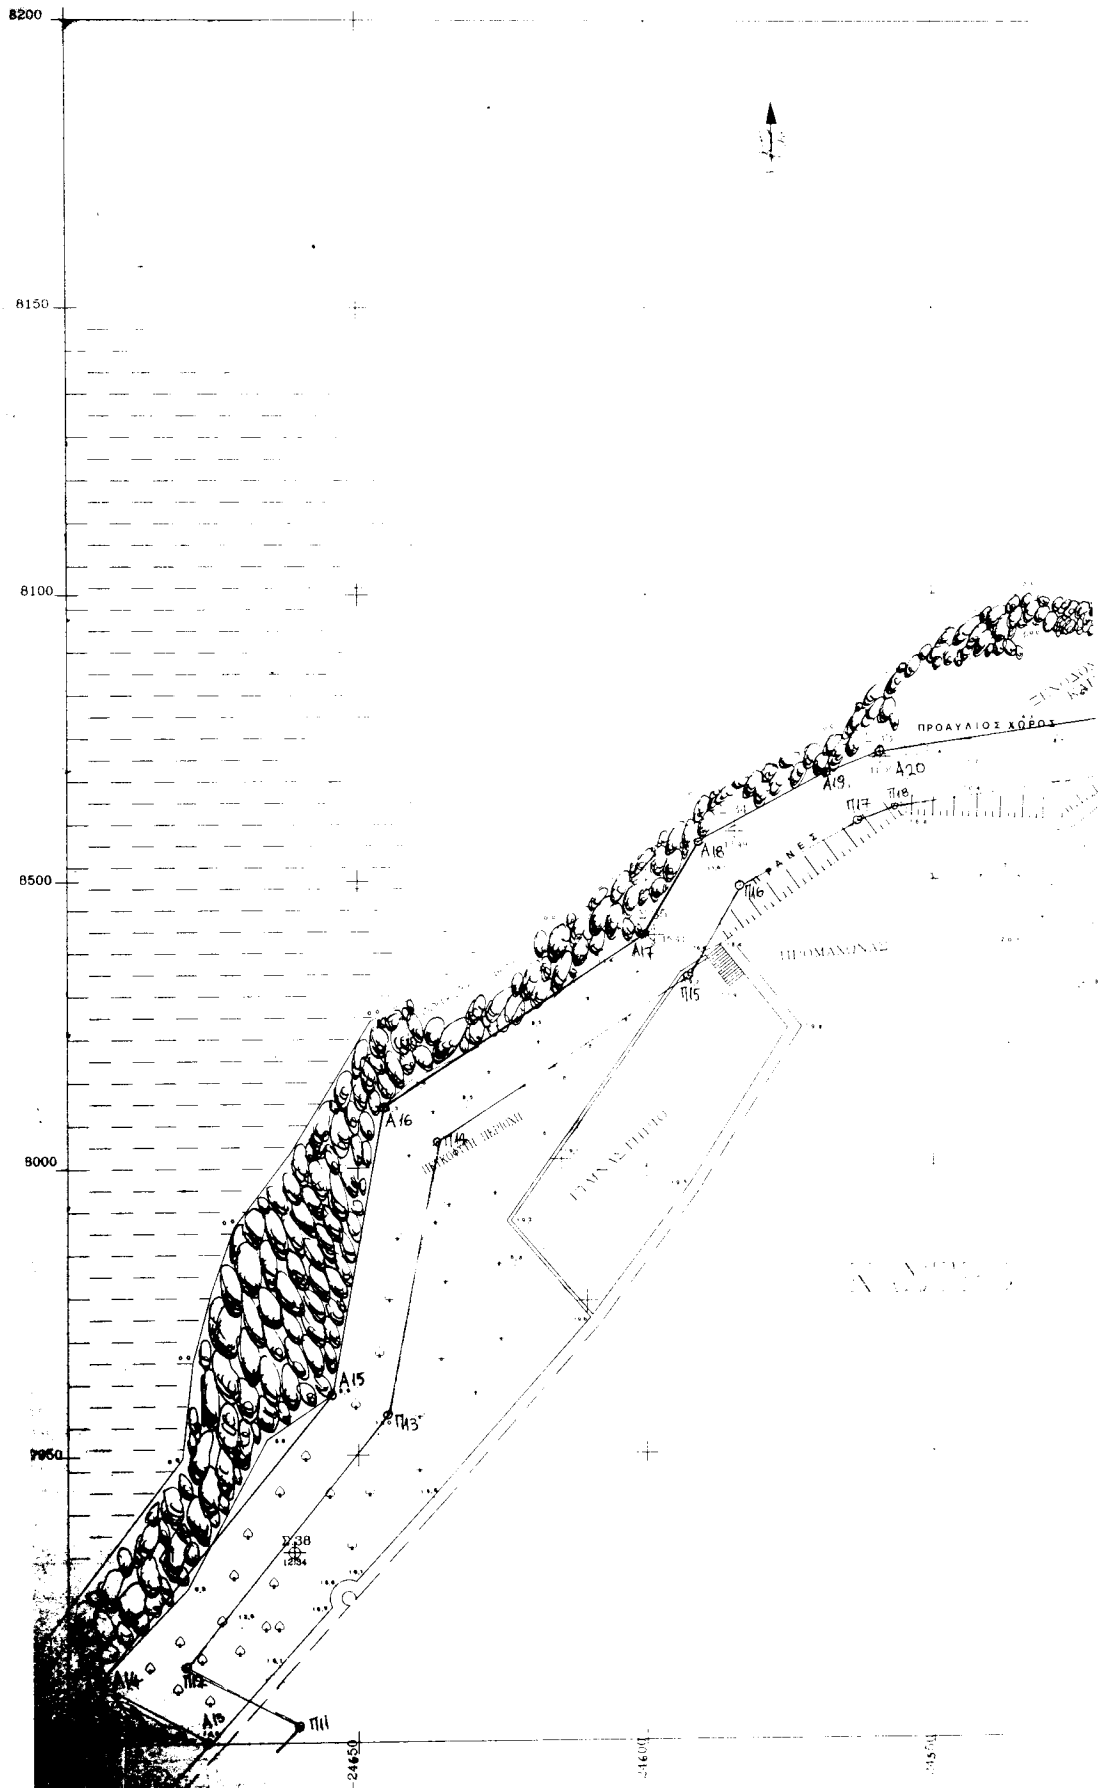

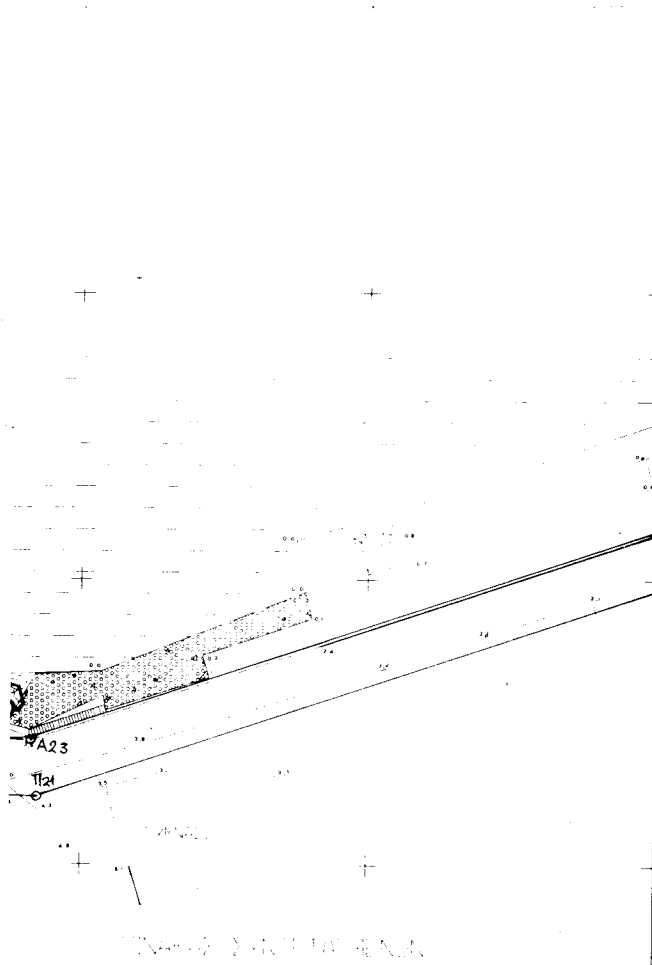

Α	Α	Χ	Ψ	Η
ΝΗΣ ΠΥΛΑΙ	26300.22	17164.78	32.29	17.2
Δ. ΧΑΡΙΤΟΣ	23017.01	19215.03	66.54	17.2
ΣΤΑΣΗ 28	24093.47	18499.18	1.03	
29	24288.40	18187.39	1.33	
30	24367.73	18155.12	0.94	
31	24386.91	18071.96	4.49	
32	24718.82	18071.16	8.32	
33	24759.05	18070.72	11.05	
34	24784.55	18078.50	13.49	
35	24798.54	18040.43	15.41	
36	24816.72	18001.47	19.16	
37	24810.33	17950.54	19.96	
38	24861.33	17933.12	12.54	
39	24883.29	17896.12	14.90	
40	24927.12	17845.62	8.54	
39A	24926.51	17846.68		
39B	24888.34	17818.25		

Ε	Ε	Χ	Ψ	Η
ΕΙΣΑΓΩΓΗ	24932.15	17326.84		
8	24927.13	17315.09		
9	24933.51	17422.15		
10	24933.45	17425.11		
11	24948.80	17426.60		
12	24936.36	17411.19		
13	24933.09	17510.50		
14	24926.38	17530.59		

ΝΟΜΑΡΧΙΑ ΜΕΣΣΗΝΙΑΣ 692.ΤΣ
ΓΡΑΦΕΙΟ ΤΟΠΟΓΡΑΦΙΚΗΣ
ΠΡΟΙΣΤ. ΠΑΠΑΤΖΙΜΟΠΟΥΛΟΣ ΒΑΣΙΛΗΣ
ΠΑΡΑΤ. ΖΩΗΣ ΔΗΜΗΤΡΗΣ

ΤΟΠΟΓΡΑΦΙΚΟ ΔΙΑΓΡΑΜΜΑ
ΚΑΘΟΡΙΣΜΟΣ ΑΓΓΙΑΛΟΥ ΚΑΙ ΠΑΡΑΛΙΑΣ
ΣΤΟ ΔΗΜΟ ΠΥΛΟΥ-ΓΙΑΛΟΒΑΣ
ΝΟΜΟΥ ΜΕΣΣΗΝΙΑΣ

ΠΕΡΙΟΧΗ ΝΕΑ ΜΑΡΙΝΑ-ΚΑΣΤΡΟ ΠΥΛΟΥ

ΕΝΔΙΑΦΕΡΟΜΕΝΟΥΣ ΚΤΗΜΑΤΙΚΗ ΥΠΗΡΕΣΙΑ

ΑΡΜΟΔΙΑ ΟΙΚ. ΕΦΟΡΙΑ ΠΥΛΟΥ

ΝΟΜΑΡΧΙΑ ΜΕΣΣΗΝΙΑΣ

Τ Π Ο Μ Ν Η Μ Α

ΚΑΙΜΑΔΑ ΑΠΟΔΟΣΗΣ 1.500
ΕΞΑΡΤΗΣΗ ΚΡΑΤΙΚΟ ΣΥΣΤΗΜΑ DATUM
ΑΘΗΝΩΝ


ΕΛΕΓΧΟΙΔΕΣ BESSEL

ΠΡΟΒΟΛΗ HATT

ΚΕΝΤΡΟ ΦΥΛΟ ΧΑΡΤΗ F = 36 45 ΠΥΛΟΥ
L = -01 45

ΓΕΩΜΕΤΡΙΚΗ ΑΦΕΤΗΡΙΑ ΓΥΣ
ΓΕΩΔΙΑΣΤΑΣΗ 0.5 ΜΕΤΡΟ

ΔΙΑΤΑΞΗ ΦΥΛΛΩΝ

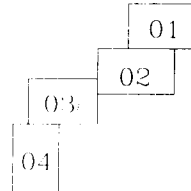

Σ Τ Μ Β Ο Λ Ι Σ Μ Ο Ι


ΤΡΙΓΩΝΟΜΕΤΡΙΚΟ ΣΗΜΕΙΟ

ΠΟΛΥΓΩΝΟΜΕΤΡΙΚΟ ΣΗΜΕΙΟ

ΚΤΗΜΑΤΙΚΟ ΟΡΟΣΗΜΟ-ΜΗΕΤΟΝ

ΑΜΜΩΔΗΣ ΑΚΤΗ

ΒΡΑΧΩΔΗΣ ΑΚΤΗ

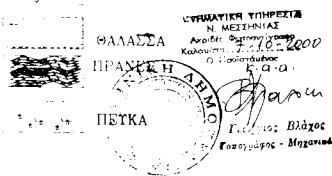

ΕΘΕΩΡΗΘΗ


ΚΑΛΑΜΑΤΑ 28-1-1994


Για το Γραφείο Τοπογραφικής

ο προϊστάμενος

Τίτλος υπογραφή: Ε. Μ. Π.

ΑΝΤ. ΣΠΕΡΩΝΑΣ
Τοπογράφος Μηχανικός Ε.Μ.Π.

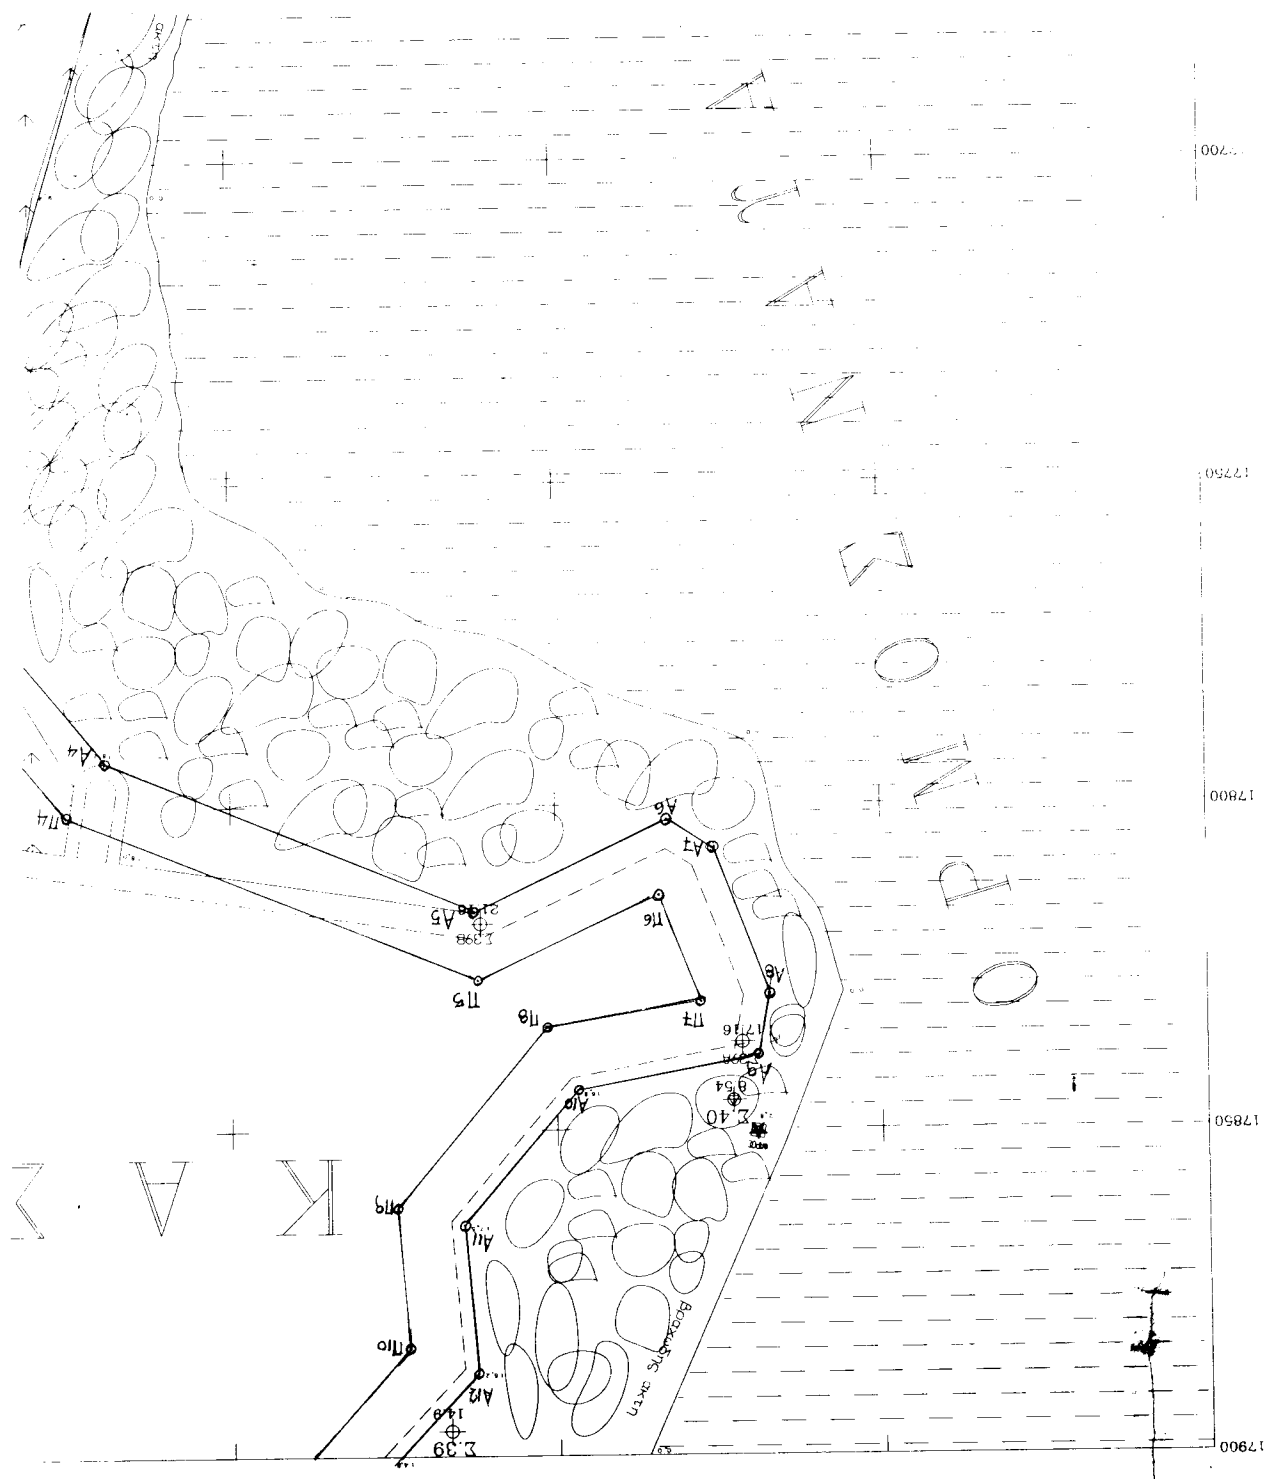

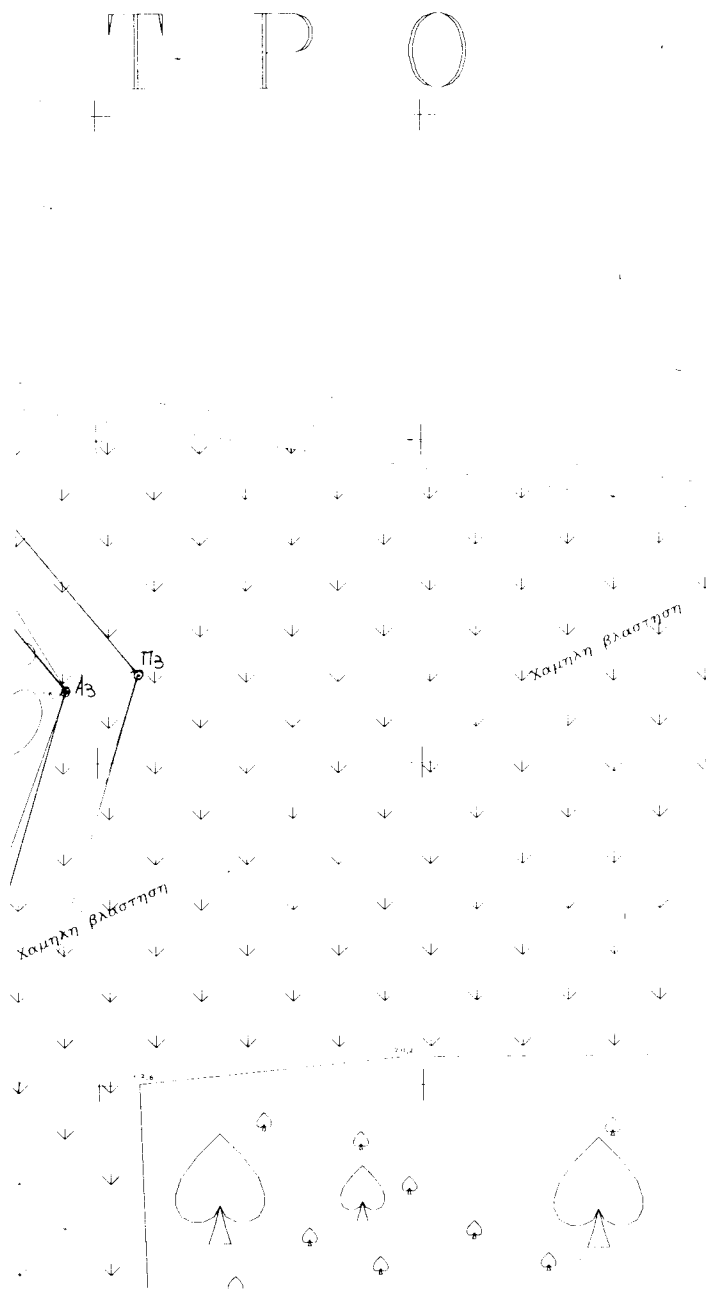

ΝΟΜΑΡΧΙΑ ΜΕΣΣΗΝΙΑΣ 692.ΤΣ
ΓΡΑΦΕΙΟ ΤΟΠΟΓΡΑΦΙΚΗΣ

ΠΡΟΙΣΤ. ΠΑΠΑΤΖΙΜΟΠΟΥΛΟΣ ΒΑΣΙΛΗΣ
ΠΑΡΑΤ. ΖΩΗΣ ΔΗΜΗΤΡΗΣ

ΤΟΠΟΓΡΑΦΙΚΟ ΔΙΑΓΡΑΜΜΑ
ΚΑΘΟΡΙΣΜΟΥ ΑΓΓΙΑΛΟΥ ΚΑΙ ΠΑΡΑΛΙΑΣ
ΣΤΟ ΔΗΜΟ ΠΥΛΑΟΥ ΓΙΑΛΟΒΑΣ
ΝΟΜΟΥ ΜΕΣΣΗΝΙΑΣ

ΠΕΡΙΟΧΗ: ΝΕΑ ΜΑΡΙΝΑ ΚΑΣΤΡΟ ΠΥΛΑΟΥ

ΕΝΔΙΑΦΕΡΟΜΕΝΟΣ: ΚΤΗΜΑΤΙΚΗ ΥΠΗΡΕΣΙΑ

ΑΡΜΟΔΙΑ ΟΙΚΕΦΟΡΙΑ: ΠΥΛΑΟΥ

ΝΟΜΑΡΧΙΑ: ΜΕΣΣΗΝΙΑΣ

Υ Π Ο Μ Ν Η Μ Α

ΚΑΙΜΑΚΑ ΑΠΟΔΟΣΗΣ : 1.500
ΕΞΑΡΤΗΣΗ: ΚΡΑΤΙΚΟ ΣΥΣΤΗΜΑ DATUM
ΑΘΗΝΩΝ


ΕΛΕΥΘΕΡΙΔΕΣ: BESSEL

ΠΡΟΒΟΛΗ: ΠΑΤΤ

ΚΕΝΤΡΟ ΦΥΛΛΟ ΧΑΡΤΗΣ: F 36 45
L 01 15


ΥΦΟΜΕΤΡΙΚΗ ΑΦΕΤΗΡΙΑ: Ε.Υ.Σ.
ΙΣΟΔΙΑΣΤΑΣΗ: 0.5 ΜΕΤΡΟ


ΔΙΑΤΑΞΗ ΦΥΛΛΩΝ

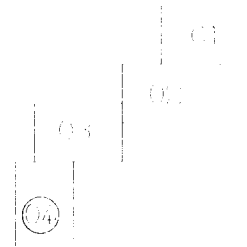

Σ Υ Μ Β Ο Λ Ι Σ Μ Ο Ι

- △ ΤΡΙΓΩΝΟΜΕΤΡΙΚΟ ΣΗΜΕΙΟ
- ΠΟΛΥΓΩΝΟΜΕΤΡΙΚΟ ΣΗΜΕΙΟ
- ⊙ ΚΤΑΙΝΔΡΙΚΟ ΟΡΟΣΗΜΟ ΜΗΕΤΟΝ

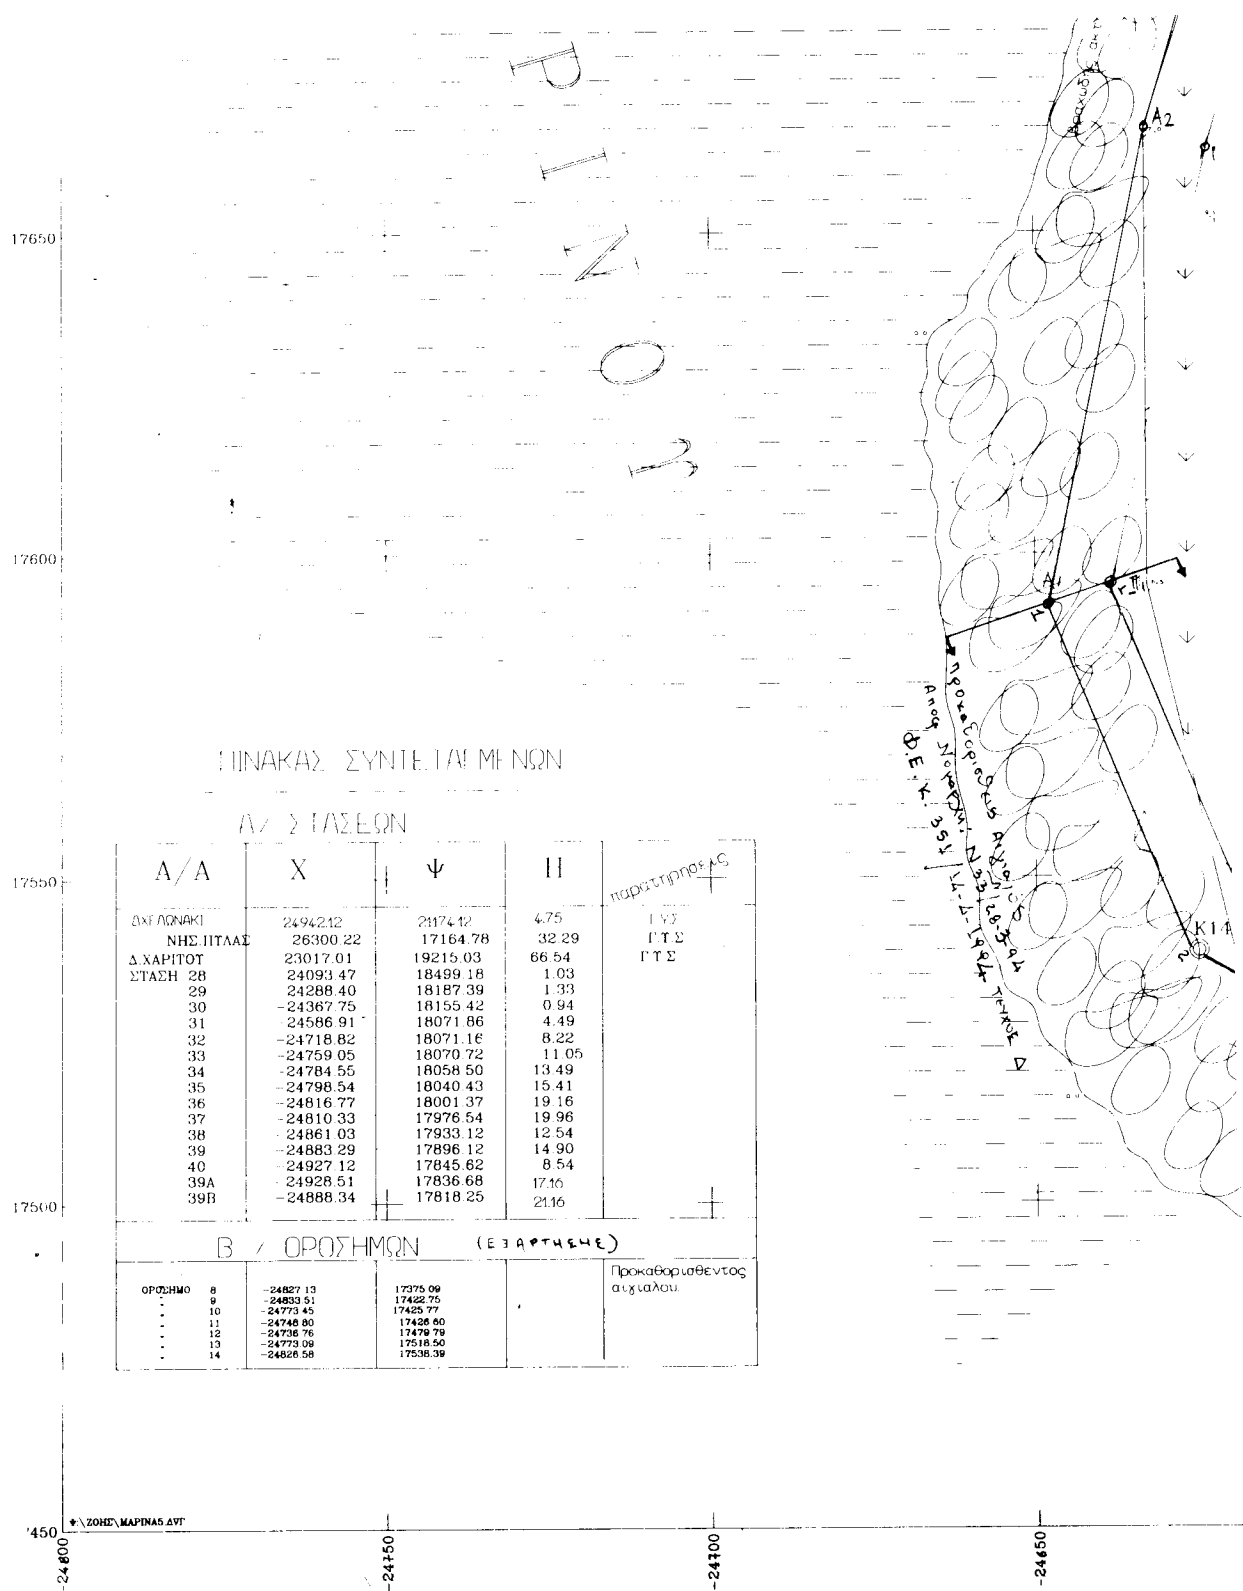

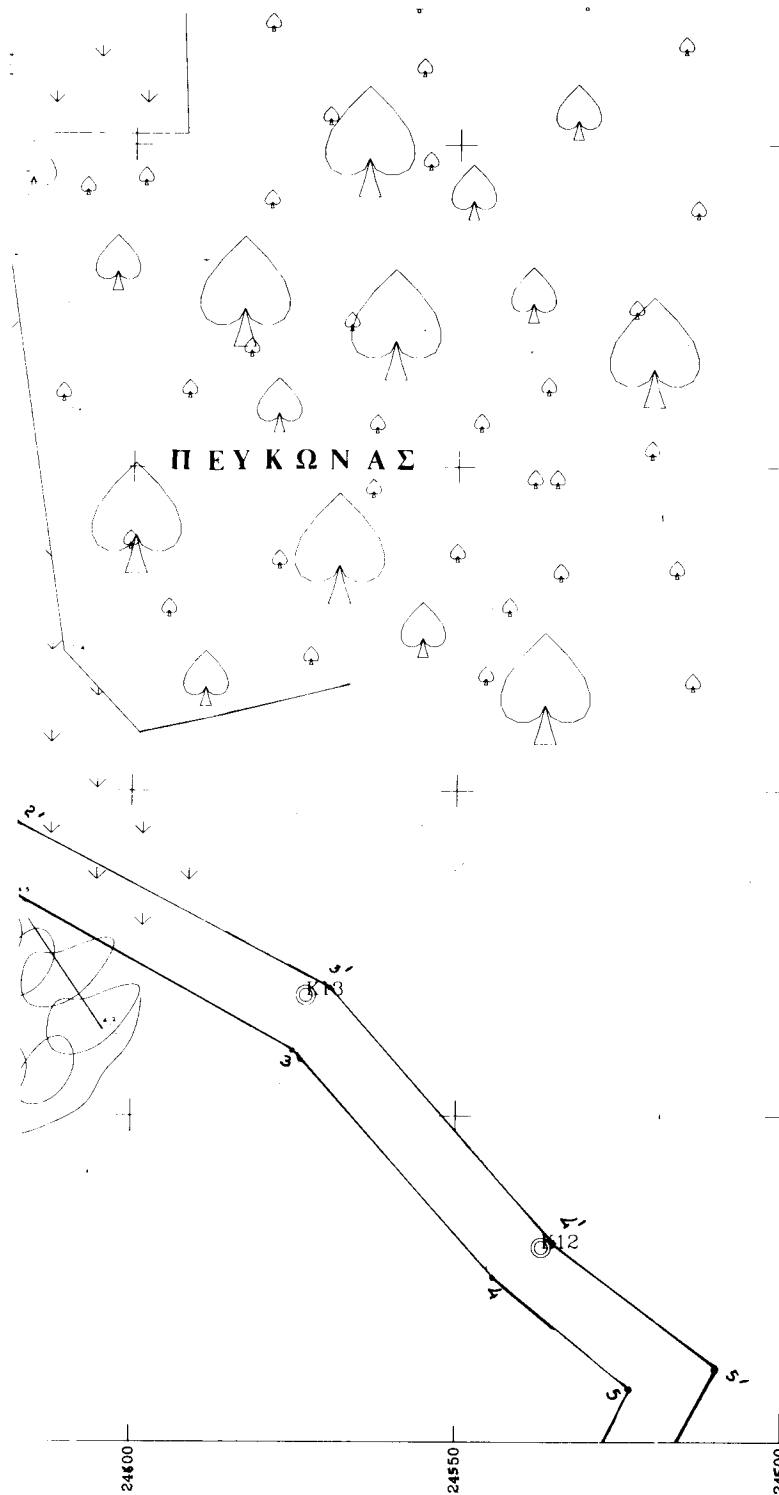

	ΑΜΜΩΔΗΣ ΑΚΤΗ
	ΒΡΑΧΩΔΗΣ ΑΚΤΗ
	ΘΑΛΑΣΣΑ
	ΠΡΑΝΕΣ
	ΠΕΤΚΑ

ΚΥΡΙΑΤΙΚΗ ΥΠΗΡΕΣΙΑ
Ν. ΜΕΤΣΙΝΙΑΣ
Αριθμός Φορητού: 18.5.1999
Καλαμάτι, 18.5.1999
Ο Προϊστάμενος
Υ.Π.Α.

ΕΘΕΩΡΗΘΗ

ΚΑΛΑΜΑΤΑ 28 - 1-1999

Για το Γραφείο Τοπογραφικής

ο προϊστάμενος
τίθεται υπογραφή
19.5.1999

ΑΝΤ. ΣΩΦΡΟΝΑΣ
Τοπογράφος Μηχανικός Ε.Μ.Π

ΕΘΝΙΚΟ ΓΥΠΟΓΡΑΦΕΙΟ
Για τεχνικούς λόγους στο σχεδιάγραμμα
έγινε αμείωσή κατά ποσοστό 4/3 %

ΤΠΟΜΝΗΜΑ ΕΠΙΤΡΟΠΗΣ

Το παρόν τοπογραφικό διάγραμμα συνοδεύει την από 27-4-2000 έκθεση της επιτροπής καθορισμού των ορίων του Αιγιαλού και Παραλίας.

- 2 ——— (κοκκίνη) οριογραμμή Αιγιαλού
——— (κιτρινή) οριογραμμή Παραλίας
——— (μπλε) οριογραμμή Παλαιού Αιγιαλού

3 Η γραμμή της Παραλίας τίθεται παράλληλα προς τη γραμμή του Αιγιαλού σε απόσταση 10 μέτρων.

Ο ΠΡΟΕΔΡΟΣ

ΤΑ ΜΕΛΗ

- 1 Τ.Υ. ΓΕΩΡΓΙΟΣ ΗΛΙΟΥΠΟΥΛΟΣ
Εφορέας ΠΕ/Α
2 Τ.Υ. Γεώργιος Βλάχος
Τοπογράφος - Μηχανικός.
3 Τ.Υ. ΑΝΔΡΕΑΣ ΝΙΚΟΛΑΟΥ
Ποσειδώνης Σ.Τ.

ΕΘΝΙΚΟ ΤΥΠΟΓΡΑΦΕΙΟ**ΕΦΗΜΕΡΙΔΑ ΤΗΣ ΚΥΒΕΡΝΗΣΕΩΣ**

ΚΑΠΟΔΙΣΤΡΙΟΥ 34 * ΑΘΗΝΑ 104 32 * TELEX 223211 YPET GR * FAX 52 34 312

ΗΛΕΚΤΡΟΝΙΚΗ ΔΙΕΥΘΥΝΣΗ: <http://www.et.gr>e-mail: webmaster@et.gr**ΥΠΗΡΕΣΙΕΣ ΕΞΥΠΗΡΕΤΗΣΗΣ ΠΟΛΙΤΩΝ**

ΚΕΝΤΡΙΚΗ ΥΠΗΡΕΣΙΑ Σολωμού 51		ΠΕΡΙΦΕΡΕΙΑΚΑ ΓΡΑΦΕΙΑ ΠΩΛΗΣΗΣ Φ.Ε.Κ.	
Πληροφορίες δημοσιευμάτων Α.Ε. - Ε.Π.Ε.	5225 761 - 5230 841	ΘΕΣΣΑΛΟΝΙΚΗ - Βασ. Όλγας 227 - Τ.Κ. 54100	(031) 423 956
Πληροφορίες δημοσιευμάτων λοιπών Φ.Ε.Κ.	5225 713 - 5249 547	ΠΕΙΡΑΙΑΣ - Νικήτα 6-8 Τ.Κ. 185 31	4135 228
Πώληση Φ.Ε.Κ.	5239 762	ΠΑΤΡΑ - Κορίνθου 327 - Τ.Κ. 262 23	(061) 6381 100
Φωτοαντίγραφα παλαιών Φ.Ε.Κ.	5248 141		
Βιβλιοθήκη παλαιών Φ.Ε.Κ.	5248 198	ΙΩΑΝΝΙΝΑ - Διοικητήριο Τ.Κ. 450 44	(0651) 87215
Οδηγίες για δημοσιεύματα Α.Ε. - Ε.Π.Ε.	5248 785	ΚΟΜΟΤΗΝΗ - Δημοκρατίας 1 Τ.Κ. 691 00	(0531) 22 858
Εγγραφή Συνδρομητών Φ.Ε.Κ. και αποστολή Φ.Ε.Κ.	5248 320	ΛΑΡΙΣΑ - Διοικητήριο Τ.Κ. 411 10	(041) 597449
		ΚΕΡΚΥΡΑ - Σμαρά 13 Τ.Κ. 491 00	(0651) 89 127 / 89 120
		ΗΡΑΚΛΕΙΟ - Πλ. Ελευθερίας 1, Τ.Κ. 711 10	(081) 396 223
		ΛΕΣΒΟΣ - Πλ. Κωνσταντίνουπόλεως Τ.Κ. 811 00 Μυτιλήνη	(0251) 46 888 / 47 533

ΤΙΜΗ ΠΩΛΗΣΗΣ ΦΥΛΛΩΝ ΕΦΗΜΕΡΙΔΟΣ ΤΗΣ ΚΥΒΕΡΝΗΣΕΩΣ

- Για τα ΦΕΚ από 1 μέχρι 8 σελίδες 200 δρχ.
- Για τα ΦΕΚ από 8 σελίδες και πάνω η τιμή πώλησης κάθε φύλλου (8σέλιδο ή μέρους αυτού) προσαυξάνεται κατά 100 δρχ. ανά 8σέλιδο ή μέρος αυτού.
- Για τα ΦΕΚ του Τεύχους Προκηρύξεων Α.Σ.Ε.Π. ανεξαρτήτως αριθμού σελίδων δρχ. 100. (Σε περίπτωση Πανελληνίου Διαγωνισμού η τιμή θα προσαυξάνεται κατά δρχ. 100 ανά 8σέλιδο ή μέρος αυτού).

ΕΤΗΣΙΕΣ ΣΥΝΔΡΟΜΕΣ Φ.Ε.Κ.

Τεύχος	Κ.Α.Ε. Προϋπολογισμού 2531	Κ.Α.Ε. εσόδου υπέρ ΤΑΠΕΤ 3512
Α' (Νόμοι, Π.Δ., Συμβάσεις κ.λπ.)	60.000 δρχ.	3.000 δρχ.
Β' (Υπουργικές αποφάσεις κ.λπ.)	70.000 "	3.500 "
Γ' (Διορισμοί, απολύσεις κ.λπ. Δημ. Υπαλλήλων)	15.000 "	750 "
Δ' (Απαλλοτριώσεις, πολεοδομία κ.λπ.)	70.000 "	3.500 "
Αναπτυξιακών Πράξεων (Τ.Α.Π.Σ.)	30.000 "	1.500 "
Ν.Π.Δ.Δ. (Διορισμοί κ.λπ. προσωπικού Ν.Π.Δ.Δ.)	15.000 "	750 "
Παράρτημα (Προκηρύξεις θέσεων ΛΕΠ κ.τ.λ.)	5.000 "	250 "
Δελτίο Βιομηχανικής Ιδιοκτησίας (Δ.Ε.Β.Ι.)	10.000 "	500 "
Ανωτάτου Ειδικού Δικαστηρίου (Α.Ε.Δ.)	3.000 "	150 "
Προκηρύξεων Α.Σ.Ε.Π.	10.000 "	500 "
Ανωνύμων Εταιρειών & Ε.Π.Ε.	300.000 "	15.000 "
Διακηρύξεων Δημοσίων Συμβάσεων (Α.Δ.Σ.)	50.000 "	2.500 "
ΓΙΑ ΟΛΑ ΤΑ ΤΕΥΧΗ ΕΚΤΟΣ Α.Ε. & Ε.Π.Ε.	300.000 "	15.000 "

- * Οι συνδρομές του εσωτερικού προπληρώνονται στα Δημόσια Ταμεία που δίνουν αποδεικτικό είσπραξης (διπλότυπο) το οποίο με τη φροντίδα του ενδιαφερομένου πρέπει να στέλνεται στην Υπηρεσία του Εθνικού Τυπογραφείου.
- * Οι συνδρομές του εξωτερικού επιβαρύνονται με το διπλάσιο των ανωτέρω τιμών.
- * Η πληρωμή του υπέρ ΤΑΠΕΤ ποσού που αντιστοιχεί σε συνδρομές, εισπράττεται από τα Δημόσια Ταμεία.
- * Οι συνδρομητές του εξωτερικού μπορούν να στέλνουν το ποσό του ΤΑΠΕΤ μαζί με το ποσό της συνδρομής.
- * Οι Νομαρχιακές Αυτοδιοικήσεις, οι Δήμοι, οι Κοινότητες ως και οι επιχειρήσεις αυτών πληρώνουν το μισό χρηματικό ποσό της συνδρομής και ολόκληρο το ποσό υπέρ του ΤΑΠΕΤ.
- * Η συνδρομή ισχύει για ένα χρόνο, που αρχίζει την 1η Ιανουαρίου και λήγει την 31η Δεκεμβρίου του ίδιου χρόνου. Δεν εγγράφονται συνδρομητές για μικρότερο χρονικό διάστημα.
- * Η εγγραφή ή ανανέωση της συνδρομής πραγματοποιείται το αργότερο μέχρι τον Μάρτιο κάθε έτους.
- * Αντίγραφα διπλοτύπων, ταχυδρομικές επιταγές και χρηματικά γραμμάτια δεν γίνονται δεκτά.

Οι υπηρεσίες εξυπηρέτησης των πολιτών λειτουργούν καθημερινά από 08.00' έως 13.00'

ΑΠΟ ΤΟ ΕΘΝΙΚΟ ΤΥΠΟΓΡΑΦΕΙΟ