



0400559080900008



5085

# ΕΦΗΜΕΡΙΣ ΤΗΣ ΚΥΒΕΡΝΗΣΕΩΣ

## ΤΗΣ ΕΛΛΗΝΙΚΗΣ ΔΗΜΟΚΡΑΤΙΑΣ

ΤΕΥΧΟΣ ΤΕΤΑΡΤΟ

Αρ. Φύλλου 559

8 Σεπτεμβρίου 2000

### ΠΕΡΙΕΧΟΜΕΝΑ

#### ΑΠΟΦΑΣΕΙΣ

Καθορισμός των ορίων του αιγιαλού και δημιουργία ζώνης παραλίας στη θέση «ΔΟΡΟΥΦΙ» Δήμου Κρανιδίου Ν. Αργολίδας.....	1
Κήρυξη ως αναδασωτέας εκτάσεως 26,000 στρεμμάτων στη θέση «Μαυρόρεμα» Κοινότητος Μαρκοπούλου Ωρωπού, του Νομού Αττικής.....	2

#### ΑΠΟΦΑΣΕΙΣ

Αριθ. 1061808/6188/Β0010 (1)

Καθορισμός των ορίων του αιγιαλού και δημιουργία ζώνης παραλίας στη θέση «ΔΟΡΟΥΦΙ» Δήμου Κρανιδίου Ν. Αργολίδας.

#### Ο ΥΠΟΥΡΓΟΣ ΟΙΚΟΝΟΜΙΚΩΝ

Έχοντας υπόψη:

1. Τις διατάξεις του Π.Δ. 551/88 «Οργάνωση Νομαρχιών - Οργάνωση Οικονομικών Υπηρεσιών» (Φ.Ε.Κ. 259 τ.Α') όπως τροποποιήθηκε και ισχύει.

2. Τις διατάξεις του άρθρου 100 του Π.Δ. 284/88 «περί Οργανισμού Υπουργείου Οικονομικών».

3. Τις διατάξεις του Ν. 2218/1994 «περί ίδρυσης Νομαρχιακής Αυτοδ/σης κ.λ.π. (Φ.Ε.Κ. 90 τ.Α'), όπως τροποποιήθηκε, συμπληρώθηκε και ισχύει.

4. Τις διατάξεις του άρθρου 14 του Ν. 2399/96 «Υλοποίηση της εισοδηματικής πολιτικής έτους 1996 για μισθούς και συντάξεις και άλλες διατάξεις (Φ.Ε.Κ. 90 τ.Α'), με το οποίο καταργήθηκαν οι θέσεις των Περιφερειακών Διευθυντών και οι αρμοδιότητές τους περιήλθαν στο Γενικό Γραμματέα Περιφέρειας.

5. Τις διατάξεις των παρ. 2 και 6 του άρθρου 1 Ν. 2503/97 Διοίκηση, Οργάνωση, Στελέχωση της Περιφέρειας, ρύθμιση θεμάτων για την Τοπική Αυτοδιοθκηση και άλλες διατάξεις (Φ.Ε.Κ. 107 τ.Α'), σύμφωνα με τις οποίες οι Περιφερειακές Υπηρεσίες του Υπουργείου Οικονομικών, που συγκροτούσαν την Περιφερειακή Διοίκηση του Νομού ή Νομαρχίας δεν υπήχθησαν στην ενιαία οργανική μονάδα

της Περιφέρειας ούτε καταργήθηκαν, αλλά αποτελούν από 1.9.97 Υπηρεσίες του Υπουργείου Οικονομικών.

6. Την αριθμ. 28975/31.7.97 έγγραφο της Δ/νσης Διοίκησης του Υπ. Εσωτερικών Δημ. Διοίκησης και Αποκέντρωσης, σύμφωνα με το οποίο οι αρμοδιότητες του Γενικού Γραμματέα της Περιφέρειας σε θέματα Υπηρεσιών του Υπ. Οικονομικών μεταφέρονται από 1.9.97 στον Υπουργό Οικονομικών.

7. Την υπ' αριθμ. 1039386/441/A0006/21.4.2000 (ΦΕΚ 571 τ.Β'/21.4.2000) κοινή Απόφαση του Πρωθυπουργού και Υπουργού Οικονομικών «περί ανάθεσης αρμοδιοτήτων του Υπουργού Οικονομικών στους Υφυπουργούς».

8. Την αριθ. 1043053/483/A0006/9.5.2000 (ΦΕΚ 662 τ.Β'/10.5.2000) απόφαση του Υπουργού Οικονομικών «περί μεταβίβασης αρμοδιοτήτων του Υπουργού Οικονομικών στους Προϊσταμένους των Περιφερειακών Υπηρεσιών του Υπουργείου Οικονομικών πλην Γ.Λ.Κ. και Γ.Χ.Κ.».

9. Τις διατάξεις των άρθρων 1 μέχρι και 7 του Α.Ν. 2344/1940 «περί αιγιαλού και παραλίας», όπως τροποποιήθηκαν και συμπληρώθηκαν με τις διατάξεις: α)του άρθρου 13 του Ν. 1078/1980 και β) του άρθρου 23 του Ν. 1337/1983.

10. Την από 13-12-1999 έκθεση της Επιτροπής του άρθρου 100 Π.Δ. 284/88 «περί καθορισμού ορίων αιγιαλού και παραλίας και θέσεων αμμοληψίας», που καθόρισε τα όρια του αιγιαλού και της παραλίας στη θέση «ΔΟΡΟΥΦΙ» Δήμου Κρανιδίου Ν. Αργολίδας και το από Ιούνιο 1999 τοπογραφικό διάγραμμα, σε - 2 - πινακίδες, με κλίμακα 1:500, το οποίο έχει συντάξει ο Τοπογράφος Μηχ/κός Αντώνης Αντωνόπουλος και έχει θεωρήσει ο Προϊστάμενος της Τ.Υ.Δ.Κ. Ν. Αργολίδας στις 13-12-1999.

11. Τη σύμφωνη γνώμη του Γενικού Επιτελείου Ναυτικού, που διατυπώθηκε στο υπ' αριθμ. Φ.544.5/286/00/Σχ. 640/8-5-2000 έγγραφό του, αποφασίζουμε:

Επικυρώνουμε την από 13-12-1999 έκθεση της Επιτροπής του άρθρου 100 Π.Δ. 284/88 «περί καθορισμού ορίων αιγιαλού και παραλίας και θέσεων αμμοληψίας», που καθόρισε τα όρια του αιγιαλού και της παραλίας στη θέση «ΔΟΡΟΥΦΙ» Δήμου Κρανιδίου Ν. Αργολίδας και το από Ιούνιο 1999 τοπογραφικό διάγραμμα, σε - 2 - πινακίδες, με κλίμακα 1:500, το οποίο έχει συντάξει ο Τοπογράφος Μηχ/κός Αντώνης Αντωνόπουλος και έχει θεωρήσει ο Προϊστάμενος της Τ.Υ.Δ.Κ. Ν. Αργολίδας, στις 13-12-1999, επί του οποίου η πιο πάνω Επιτροπή καθόρισε με

κόκκινη συνεχή πολυγωνική γραμμή και με στοιχεία 1,2,3,...,19,20,21, την οριογραμμή αιγιαλού, οι κορυφές της οποίας εξασφαλίζονται με ορθογώνιες συντεταγμένες εξαρτημένου συστήματος της Γ.Υ.Σ., με κίτρινη συνεχή πολυγωνική γραμμή και με στοιχεία 1', 2', 3', ..., 19', 20', 21', την οριογραμμή παραλίας (σε απόσταση -15- μ. από την οριογραμμή του αιγιαλού), προκειμένου να εξασφαλισθεί η επικοινωνία ξηράς - θάλασσας και αντίθετα, ακόμη δε για την εξυπηρέτηση εξωραϊστικών και λοιπών κοινωφελών σκοπών (σχετικά τ' άρθρα 7, παρ. 1 & 5 παρ. 1, 2, Α.Ν. 2344/40).

Η απόφαση μαζί με την έκθεση της Επιτροπής και το διάγραμμα να δημοσιευτούν στην Εφημερίδα της Κυβερνήσεως.

Αθήνα, 24 Ιουλίου 2000

Με εντολή Υπουργού  
Ο Γενικός Γραμματέας  
ΧΑΡΗΣ ΑΛΑΜΑΝΟΣ

#### ΕΚΘΕΣΗ

Ναύπλιο, σήμερα 13-12-1999, ημέρα Δευτέρα συνέρχεται η Επιτροπή άρθρου 100 Π.Δ. 284/88, «περί καθορισμού ορίων αιγιαλού & παραλίας & θέσεων αμμοληψίας», στο Κατάστημα της Κτηματικής Υπηρεσίας Ν. Αργολίδας, αποτελούμενη από τους:

1. Σαρρή Μαρία, Προϊσταμένη της Κτηματικής Υπηρεσίας Ν. Αργολίδας
2. Παντελή Αναστάσιο, Τοπογράφο Μηχ/κό Κτηματικής Υπηρεσίας Ν. Αργολίδας
3. Καγκας Ανδρέας α.α. Λιμενάρχη Πόρτο Χελίου, του Λιμενάρχη κωλυομένου, προκειμένου να καθορίσει τις οριογραμμές αιγιαλού - παραλίας, στη θέση «Δορούφι» Δήμου Κρανιδίου

Η Επιτροπή αφού έλαβε υπόψη:

- 1) Την από 24-11-1999 αίτηση του Πατεράκη Ανδρέα
- 2) Το από Ιούνιο 1999 τοπογραφικό διάγραμμα, που συντάχθηκε από τον Αντωνόπουλο Αντώνιο, τοπογράφο μηχ/κό, σε κλίμακα 1:500, σε - 2 - πινακίδες και θεωρήθηκε στις 13/12/99 από τον Προϊστάμενο Τ.Υ.Δ.Κ. Ν. Αργολίδας, όπως ορίζεται σχετικά (Ν. 719/77- άρθρο 20)
- 3) Τις διατάξεις του Α.Ν. 2344/40, «περί αιγιαλού & παραλίας», όπως αυτός τροποποιήθηκε, τη σχετική Νομολογία

4) και τέλος, αφού μετέβη επί τόπου και σχημάτισε γνώμη

- a) για το πλάτος της βρεχόμενης ζώνης της ξηράς, η οποία είναι βραχώδης και κατά τιμήματα αμμώδης
- b) για τα λοιπά συναφή στοιχεία, αποφασίζει:

Καθορίζει επί του διαγράμματος αυτού, με κόκκινη συνεχή πολυγωνική γραμμή και με στοιχεία 1,2,3...19,20,21 την οριογραμμή αιγιαλού, οι κορυφές της οποίων εξασφαλίζονται με ορθογώνιες συντεταγμένες, εξαρτημένου συστήματος της Γ.Υ.Σ

Καθορίζει επίσης, με κίτρινη συνεχή πολυγωνική γραμμή και με στοιχεία 1', 2', 3', ..., 19', 20', 21', τις οριογραμμές παραλίας. Η ζώνη παραλίας καθορίζεται δεκαπεντάμετρη (15 μ.) , προκειμένου να εξασφαλισθεί η επικοινωνία ξηράς - θάλασσας και για την εξυπηρέτηση εξωραϊστικών και λοιπών κοινωφελών σκοπών (σχετικά τα άρθρα 7 παραγρ. 1 και 5 παραγρ.1,2, Α.Ν. 2344/40).

Μέσα στην ζώνη της παραλίας , υπάρχουν κατασκευές από ξερολιθίες , όπως αποτυπώνονται στο διάγραμμα.

Η Επιτροπή


Η Πρόεδρος

ΜΑΡΙΑ ΣΑΡΡΗ

Τα Μέλη


ΑΝΑΣΤΑΣΙΟΣ ΠΑΝΤΕΛΗΣ

ΑΝΔΡΕΑΣ ΚΑΓΚΑΣ

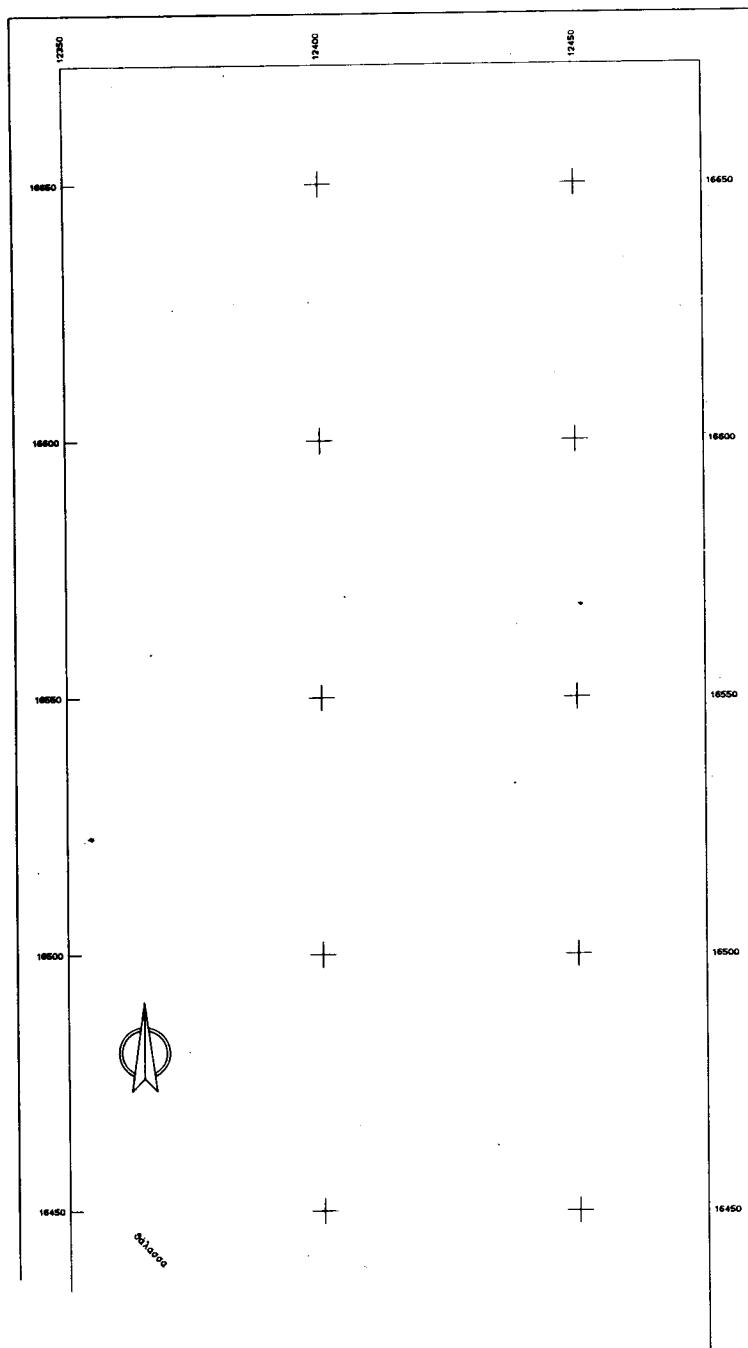

ΖΩΝΕΙΟ	ΣΥΝΤΕΤΑΓΜΕΝΕΣ ΟΡΙΩΝ		
	Χ	Υ	ΖΩΝΕΙΟ

ΑΠΟΣΤΑΣΜΑ ΧΑΡΤΗ 1:50000

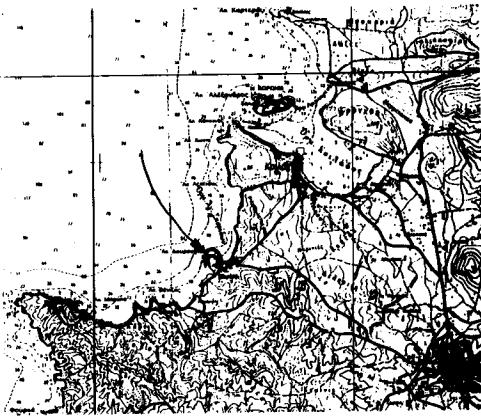

## ΥΠΟΛΗΜΑ ΕΠΙΤΡΟΠΗΣ



## Η ΕΠΙΤΡΟΠΗ

Η ΠΡΟΕΔΡΟΣ  
[Signature]  
ΔΙΑΓΩΝΙΚΗ ΕΠΙΤΡΟΠΗ  
ΥΠΟΛΗΜΑ ΕΠΙΤΡΟΠΗΣ  
1)  
2)

## ΣΥΝΒΟΛΑΙΣΜΟΙ


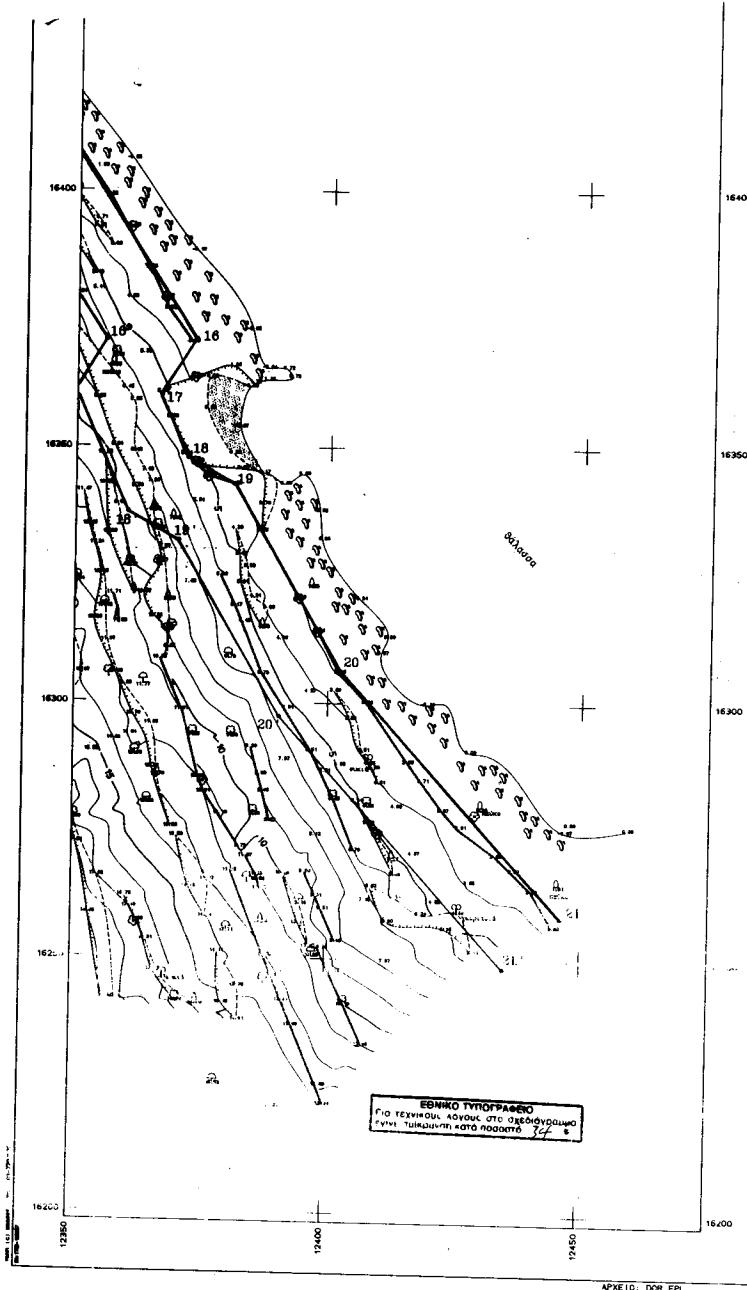

Θ Βράχος  
Πανικός πρανές  
Ξ Ξιά  
Χαρουπά  
Θ Βένιο (βένιρο)  
Θ Θύμος  
Θ Βένιος

Κέντρο φ.χ. 1:100,000  
ΕΡΓΙΟΝΗ-ΥΑΡΑ  
y = 37 15  
x = 0 45

Υγειοτρική Αρετηρία : Μέση Στάθμη Θάλασσας

ΜΕΘΟΔΟΣ ΤΡΙΓΩΝΙΣΜΟΥ : επίλυση δικτυου με την MET

ΤΡΙΓΩΝΟΜΕΤΡΙΚΑ ΖΗΜΕΙΑ ΕΣΑΡΤΗΣΗΣ  
35067 Αγ. Ιωάννης 12319-02 16282.03  
35049 Κανύλιτσα 11609.78 14895.45

ΣΥΝΤΕΤΑΓΜΕΝΕΣ ΣΤΑΣΕΙΣ


ΣΙ 12182.42 16070.50  
ΣΙ 12643.97 16475.42  
ΣΙ 12183 16433.62  
ΣΙ 12239.31 16446.17  
ΣΙ 12239.31 16446.17  
ΣΙ 12252.14 16398.56  
ΣΙ 12250.74 16418.46  
ΣΙ 12241.74 16312.03

ΕΛΕΓΧΟΣ ΕΠΙ ΤΟΠΟΥ  
ΓΙΑ ΤΗΝ ΑΚΡΙΒΕΙΑ ΤΗΣ ΑΠΟΤΥΠΩΣΗΣ  
Μονάδα 13-12-1999  
Ο ΜΗΧΑΝΟΣ ΚΤΗΜΑΤΙΚΗΣ ΥΠΗΡΕΣΙΑΣ

ΕΛΕΓΧΟΣ ΕΠΙ ΤΟΠΟΓΡΑΦΙΑΣ  
ΑΓΡΟΤΙΚΗΣ ΤΟΠΟΓΡΑΦΙΑΣ  
ΗΜΕΡΑΣ ΗΛΙΑΣ ΛΑΖΑΡΑΚΟΣ  
ΕΠΙΓΩΝΟΜΕΤΡΙΚΗΣ ΤΟΠΟΓΡΑΦΙΑΣ  
ΗΜΕΡΑΣ ΗΛΙΑΣ ΛΑΖΑΡΑΚΟΣ  



ΤΕΧΝΙΚΟ ΓΡΑΦΕΙΟ	ΜΕΤΡΙΑΣ ΕΠΙ
21300 Κρανιδι	τηλ. 0754-22450
<b>ΕΡΓΟΔΟΤΗΣ</b>	
ΚΑΛΗΡΟΝΟΜΟΙ ΚΟΣΜΑ ΜΠΑΖΟΥ	
<b>ΕΡΓΟ</b>	
ΑΠΟΤΥΠΩΣΗ ΠΑΡΑΛΙΑΚΗΣ ΖΩΗΣ Ε ΕΑ ΣΟΝ ΚΑΒΟΡΙΣΜΟ ΑΙΓΑΙΑΔΟΥ ΚΑΙ ΠΑΡΑΛΙΑΣ	

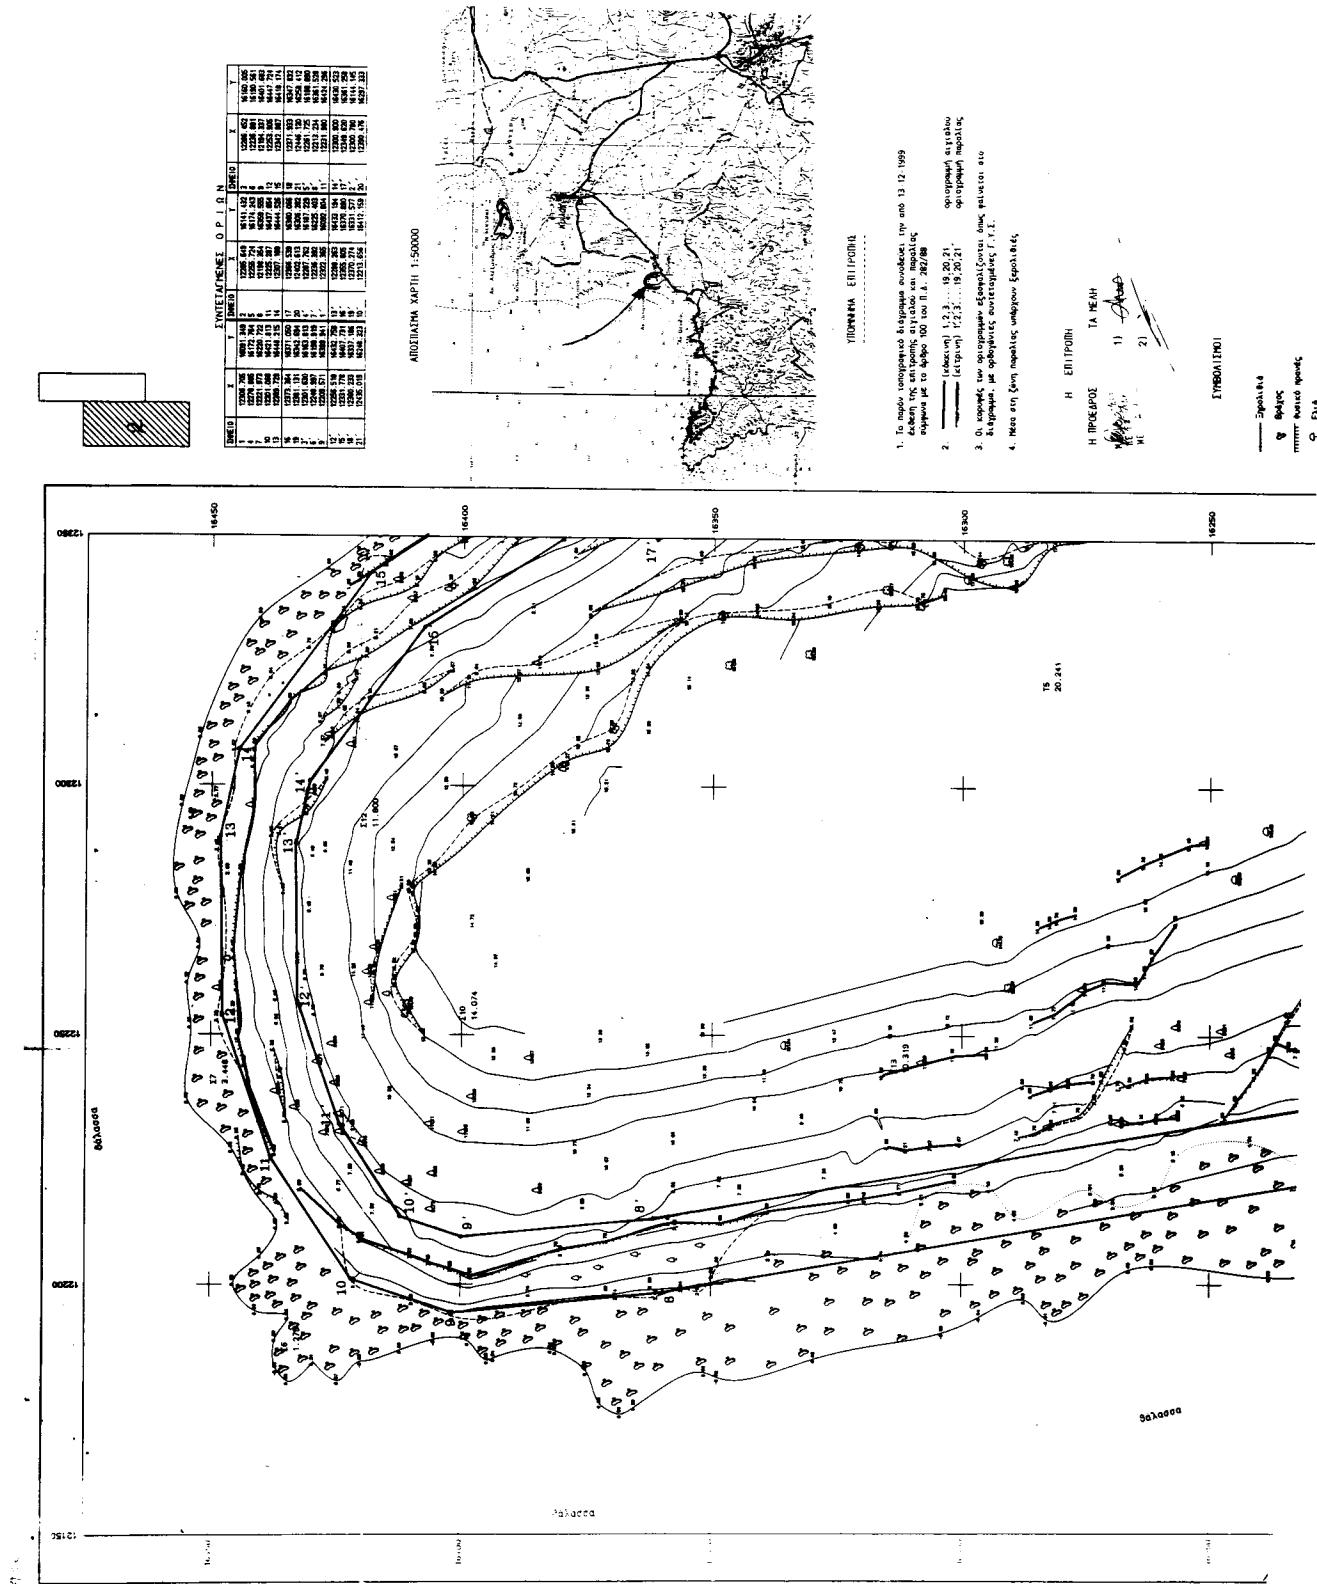



**Αριθ. 2948**

(2)

Κήρυξη ως αναδασωτέας εκτάσεως 26,000 στρεμμάτων στη θέση «Μαυρόρεμα» Κοινότητος Μαρκοπούλου Ωρωπού, του Νομού Αττικής.

### Ο ΓΕΝΙΚΟΣ ΓΡΑΜΜΑΤΕΑΣ ΠΕΡΙΦΕΡΕΙΑΣ ΑΤΤΙΚΗΣ

Έχοντας υπόψη:

1. Τις διατάξεις του Ν. 3200/55 «Περί Διοικητικής Αποκεντρώσεως», όπως αυτές τροποποιήθηκαν μεταγενέστερα, με το Ν.Δ. 532/70.
2. Τις διατάξεις του Ν. 2503/1997 «Διοίκηση, Οργάνωση, Στελέχωση της Περιφέρειας κ.λ.π».
3. Τις διατάξεις της παρ. 3 του άρθρου 117 του Συντάγματος της Χώρας.
4. Τις διατάξεις του Ν. 998/79 «Περί προστασίας των Δασών και των δασικών εν γένει εκτάσεων της Χώρας» και ειδικότερα:
  - α) Του άρθρου 41 παρ. 1
  - β) Του άρθρου 38 παρ. 1 και
  - γ) Του άρθρου 75 παρ. 1 & 2
5. Τις διατάξεις του άρθρου 15 παρ. 3 Ν. 1734/87.
6. Τις διαταγές του Υπουργείου Γεωργίας:
  - α) 160417/1180/8-7-80 «Περί οδηγιών για τις αναδασωτέες εκτάσεις».
  - β) 182447/3049/24-9-1980
  - γ) 171076/4266/21-10-1985 και
  - δ) 653/27-1-1988

7. Το αριθ. 3964/27-7-2000 έγγραφο του Δασαρχείου Καπανδριτίου.

8. Την αριθ. 4531/27-7-2000 πρόταση του Δασαρχείου Καπανδριτίου σχετικά με την κήρυξη ως αναδασωτέας, της αναφερομένης στο θέμα εκτάσεως, αποφασίζουμε:

Κηρύσσουμε αναδασωτέα, ώστε να αποκλεισθεί η διάθεση της για άλλο προορισμό, τη δημόσια εποικιστική δασική έκταση (δάσος), εμβαδού είκοσι έξι στρεμμάτων (26,000), στη θέση «Μαυρόρεμα» περιφερείας Κοινότητος Μαρκοπούλου Ωρωπού, Ν. Αττικής, με σκοπό τη διατήρηση του χαρακτήρα του δάσους και την επαναδημιουργία της δασικής βλάσπησης η οποία, αποτελούμενη από χ. πεύκη, καταστράφηκε συνεπεία πυρκαϊάς στις 26 Ιουλίου 2000.

Η ανωτέρω έκταση προσδιορίζεται από τα στοιχεία: 1,2,3,4,5,6,7,8,9,10,11,12,13,14,15,16,17,18,19,20,21,22, 23,1 όπως φαίνονται στο συνημμένο διάγραμμα το οποίο αποτελεί αναπόσπαστο μέρος της απόφασης αυτής και έχει όρια:

Ανατολικά: Με αγροτική έκταση

Δυτικά: Με δρόμο και ρέμα

Βόρεια: Με αγροτική έκταση

Νότια: Με αγροτική έκταση

Η απόφαση αυτή να δημοσιευθεί στην Εφημερίδα της Κυβερνήσεως.

Αγία Παρασκευή, 16 Αυγούστου 2000

Ο Γενικός Γραμματέας Περιφέρειας  
ΜΙΧΑΗΛ ΚΥΡΙΑΚΙΔΗΣ

