



04006011809000012



5477

ΕΦΗΜΕΡΙΣ ΤΗΣ ΚΥΒΕΡΝΗΣΕΩΣ

ΤΗΣ ΕΛΛΗΝΙΚΗΣ ΔΗΜΟΚΡΑΤΙΑΣ

ΤΕΥΧΟΣ ΤΕΤΑΡΤΟ

Αρ. Φύλλου 601

18 Σεπτεμβρίου 2000

ΠΕΡΙΕΧΟΜΕΝΑ

ΑΠΟΦΑΣΕΙΣ

- Καθορισμός των ορίων του αιγιαλού και δημιουργίας ζώνης παραλίας στη θέση «ΠΡΩΗΝ ΑΜΕΡΙΚΑΝΙΚΗ ΕΥΚΟΛΙΑ ΓΟΥΡΝΩΝ» Δήμου Γουβών, επαρχίας Πεδιάδας Νομού Ηρακλείου 1
- Κήρυξη αναδασωτέας έκτασης εμβαδού 252.500 τετρ. μέτρ. στην θέση «Μεγάλο Βουνό» Δημ. Διαμ. Βαθέος Αυλίδας & Δροσιάς Δήμου Αυλίδας & Ανθηδώνας Νομού Εύβοιας 2

ΑΠΟΦΑΣΕΙΣ

- Αριθ. 1069442/7128/Β0010 (1)
- Καθορισμός των ορίων του αιγιαλού και δημιουργίας ζώνης παραλίας στη θέση «ΠΡΩΗΝ ΑΜΕΡΙΚΑΝΙΚΗ ΕΥΚΟΛΙΑ ΓΟΥΡΝΩΝ» Δήμου Γουβών, επαρχίας Πεδιάδας Νομού Ηρακλείου.

Ο ΥΠΟΥΡΓΟΣ ΟΙΚΟΝΟΜΙΚΩΝ

Έχοντας υπόψη:

1. Τις διατάξεις των άρθρων 1 μέχρι και 7 του Α. Ν. 2344/40 «περί αιγιαλού και παραλίας», όπως τροποποιήθηκαν και συμπληρώθηκαν με τις διατάξεις: α) του άρθρου 13 του Ν. 1078/1980 και β) του άρθρου 23 του Ν. 1337/1983.
2. Τις διατάξεις του άρθρου 100 του Π.Δ. 284/88 «Οργανισμός του Υπουργείου Οικονομικών»
3. Την από 26 Αυγούστου 1999 έκθεση της «Επιτροπής καθορισμού των ορίων του αιγιαλού και παραλίας και θέσεων αμμοληψίας», που καθόρισε τα όρια του αιγιαλού και της παραλίας στη θέση «ΠΡΩΗΝ ΑΜΕΡΙΚΑΝΙΚΗ ΕΥΚΟΛΙΑ ΓΟΥΡΝΩΝ» Δήμου Γουβών, επαρχίας Πεδιάδας Νομού Ηρακλείου και το από Μάρτιο 1999 Τοπογραφικό διάγραμμα της Διεύθυνσης Τοπογραφικής Υπηρεσίας της Νομαρχιακής Αυτοδιοίκησης Ηρακλείου, σε τρεις πινακίδες και σε κλίμακα 1:500, που θεωρήθηκε την 6-4-1999 από τον Διευθυντή της παραπάνω Υπηρεσίας Κων/νο Μαυρίδη και συνοδεύει την έκθεση της προαναφερόμενης Επιτροπής.

4. Τη σύμφωνη γνώμη του Γενικού Επιτελείου Ναυτικού, που διατυπώθηκε στο με αριθμ. 544.5/275/00/Σ597/24-4-2000 έγγραφό του.

5. Τις διατάξεις του άρθρ. 9 του Π.Δ. 551/88 «Οργανισμός Νομαρχιών (Οικονομικών Υπηρεσιών)».

6. Τις διατάξεις της παρ. 6 του άρθρου 52 του Ν. 2218/1994, όπως τροποποιήθηκε, συμπληρώθηκε και ισχύει.

7. Τις διατάξεις της παρ. 2 του άρθρου 1 και της παρ. 6 του ίδιου άρθρου του Ν. 2503/97 «Διοίκηση οργάνωση, στελέχωση της Περιφέρειας, κ.λ.π.»

8. Την αριθμ. 1043053/483/Α0006/9-5-2000 (ΦΕΚ 622Β/10-5-00) απόφαση του Υφυπουργού Οικονομικών «περί μεταβίβασης αρμοδιοτήτων στον Γενικό Γραμματέα, στους Γενικούς Δ/ντές κ.λ.π. του Υπ. Οικονομικών».

9. Την με αριθμό 1039386/441/Α0006/21-4-2000 «Ανάθεση αρμοδιοτήτων Υπουργού Οικονομικών στους Υφυπουργούς Οικονομικών» αποφασίζουμε:

1. Επικυρώνουμε την από 26-8-1999 έκθεση της Επιτροπής καθορισμού των ορίων του αιγιαλού και παραλίας και θέσεων αμμοληψίας, καθώς και το από Μάρτιο 1999 τοπογραφικό και υψομετρικό διάγραμμα, σε τρεις πινακίδες και σε κλίμακα 1:500, που τη συνοδεύει, το οποίο συντάχθηκε από τη Διεύθυνση Τοπογραφικής Υπηρεσίας της Νομαρχιακής Αυτοδιοίκησης Ηρακλείου και θεωρήθηκε την 6-4-1999 από τον Διευθυντή της παραπάνω Υπηρεσίας Κων/νο Μαυρίδη, επί του οποίου η πιο πάνω επιτροπή, με κόκκινη συνεχόμενη πολυγωνική γραμμή καθόρισε τα όρια του αιγιαλού με στοιχεία Α1, Α2....Α9, στη θέση «ΠΡΩΗΝ ΑΜΕΡΙΚΑΝΙΚΗ ΕΥΚΟΛΙΑ ΓΟΥΡΝΩΝ» Δήμου Γουβών, επαρχίας Πεδιάδας Νομού Ηρακλείου και με κίτρινη συνεχή πολυγωνική γραμμή τα όρια της παραλίας στην ίδια θέση με στοιχεία Π1, Π2.....Π9.

2. Η παρούσα απόφαση μαζί με την έκθεση και το διάγραμμα, που προαναφέραμε να δημοσιευθούν στην Εφημερίδα της Κυβερνήσεως σύμφωνα με τις διατάξεις του άρθρου 13 του Ν. 1078/1983.

Αθήνα, 30 Αυγούστου 2000

Με εντολή Υπουργού
Ο Γενικός Διευθυντής
ΣΠΥΡΟΣ Ι. ΣΤΑΘΗΣ

Ε Κ Θ Ε Σ Η

Επιτροπής Καθορισμού των ορίων αιγιαλού και παραλίας Νομού Ηρακλείου στη θέση «Πρώην Αμερικανική Ευκολία Γουρνών» Νομού Ηρακλείου

Στο Ηράκλειο σήμερα 26 Αυγούστου 1999 οι παρακάτω:

1. Αμπαρτζάκης Γιάννης, Εφοριακός ΔΕ/Α, Προϊστάμενος της κτηματικής Υπηρεσίας Ηρακλείου, ως πρόεδρος.
2. Χριστοδουλάκη Ελένη, Τοπογράφος Μηχανικός ΠΕ/Α στη Κτηματική Υπηρεσία Ηρακλείου

3. Βενάκης Μιχαήλ Πλοίαρχος Λ. Σ. Κεντρικού Λιμεναρχείου Ηρακλείου, ως μέλη.

αποτελέσαμε την επιτροπή Καθορισμού των ορίων αιγιαλού και παραλίας που προβλέπει το άρθρο 100 του Π.Δ. 284/88 και που συγκροτήθηκε με την υπ' αριθ. 1015438/491/0006Α'/4-2-1998 απόφαση του Γενικού Δ/ντη Δημόσιας Περιουσίας και Εθνικών Κληροδοτημάτων του Υπουργείου Οικονομικών και αφού λάβαμε υπ' όψη:

1. Την από 27-5-1999 αίτηση του Δήμου Γουβών που ζητά τον καθορισμό των οριογραμμών αιγιαλού - παραλίας στη θέση «της πρώην Βάσης Γουρνών» του Δήμου τους, που βρίσκεται στην επαρχία Πεδιάδος Νομού Ηρακλείου.

2. Το από Μάρτιο 1999 Τοπογραφικό και Υψομετρικό διάγραμμα της Δ/σης Τοπογραφικής Υπηρεσίας Ηρακλείου, σε τρεις πινακίδες και σε κλίμακα 1:500, που ελέγχθηκε από τον Τοπογράφο Μηχανικό της Τοπογραφικής Υπηρεσίας Ηρακλείου Βασίλειο Βρέζα στο 5-4-1999 και θεωρήθηκε στις 6-4-1999 από τον Δ/ντή της Διεύθυνσης Τοπογραφικής Υπηρεσίας Ηρακλείου, όπου αποτυπώνεται η υπό καθορισμό περιοχή.

3. Τις διατάξεις του Α.Ν. 2344/40 όπως αυτός τροποποιήθηκε και την δικαστηριακή νομολογία για τον αιγιαλό.

4. Τη γνωμοδότηση Ν.Σ.Κ. 82/ 1970.

5. Τις με αριθ. 5587/9-11-1979 (ΦΕΚ 2/9-1-1980 τ.Δ') και 16613/24-11-1988 (ΦΕΚ 860/2-12-1988 τ. Δ') αποφάσεις Νομάρχη Ηρακλείου, με τις οποίες καθορίστηκαν οι οριογραμμές αιγιαλού - παραλίας ανατολικά και δυτικά αντίστοιχα, της υπό καθορισμόν περιοχής.

6. Την αντίληψη που σχηματίσαμε από την επιτόπια μετάβασή μας για το εύρος του αιγιαλού.

7. Την ύπαρξη Δημοσίου Κτήματος σε ολόκληρη την υπό καθορισμό, περιοχή.

ΑΠΟΦΑΙΝΕΤΑΙ

1. Επί του παραπάνω τοπογραφικού διαγράμματος:

α. Να καθορισθεί η οριογραμμή αιγιαλού με συνεχή ερυθρά πολυγωνική γραμμή από την κορυφή Α1 μέχρι την κορυφή Α9.

β. Να καθορισθεί η οριογραμμή παραλίας με συνεχή κίτρινη, πολυγωνική γραμμή από την κορυφή Π1 μέχρι την κορυφή Π9.

Ο καθορισμός της δεκάμετρης ζώνης παραλίας κρίνεται απαραίτητος γιατί δεν εξυπηρετούνται οι σκοποί της παραγ. 1 του άρθρου 7 του Ν.Δ.2344/40.





Αποφαίνεται ότι δεν απαιτείται ο καθορισμός παλαιού αιγιαλού δεδομένου ότι η όμορη του αιγιαλού έκταση είναι Δημόσιο Κτήμα, που περιήλθε στο Ελληνικό Δημόσιο από απαλλοτρίωση.

Οι κορυφές των οριογραμμών αιγιαλού - παραλίας εξασφαλίζονται με ορθογώνιες συντεταγμένες κρατικού δικτύου.

Η Επιτροπή

Ο Πρόεδρος
ΓΙΑΝΝΗΣ ΑΜΠΑΡΤΖΑΚΗΣ

Τα μέλη
ΕΛΕΝΗ ΧΡΙΣΤΟΔΟΥΛΑΚΗ
ΜΙΧΑΗΛ ΒΕΝΑΚΗΣ

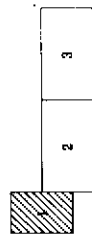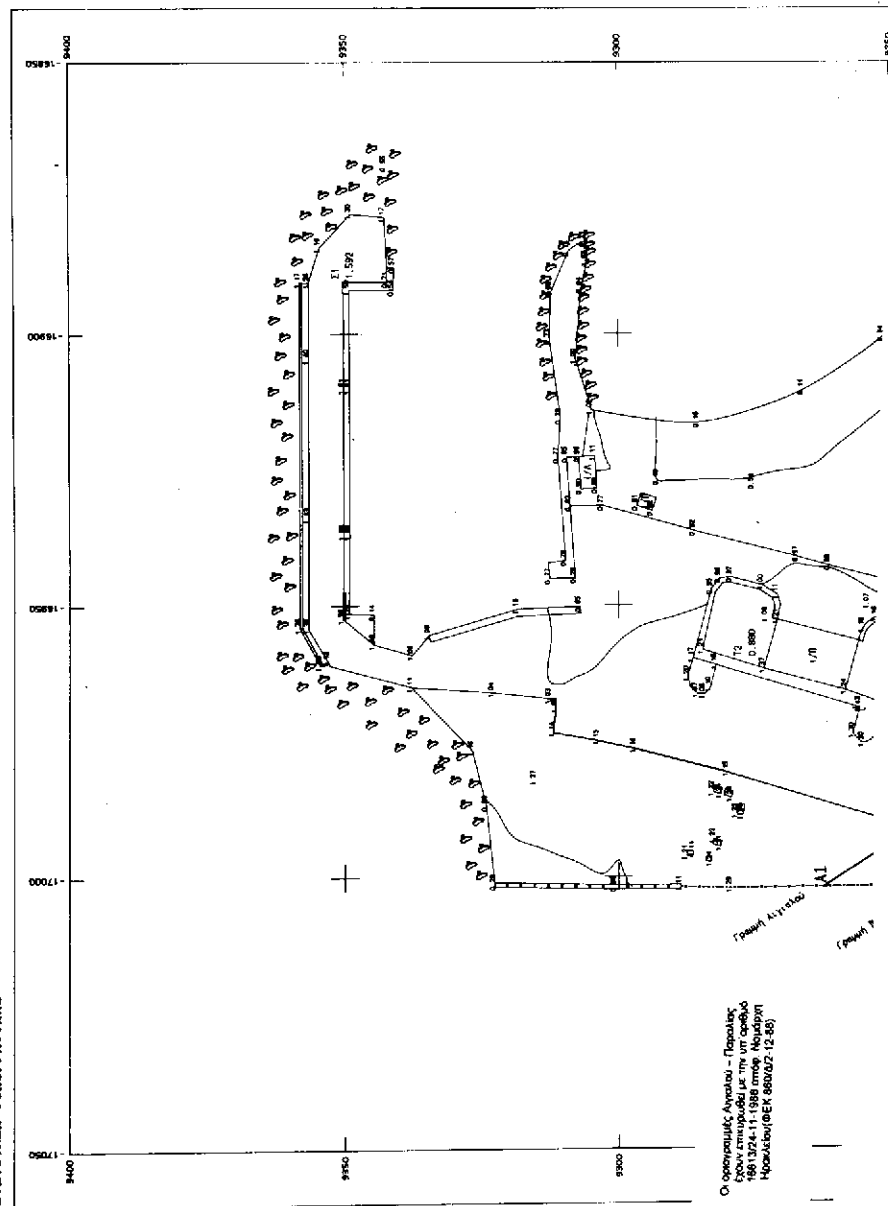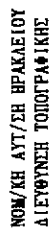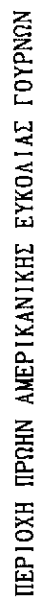


Καθολισμού Οργισμένων Αγαλού Παράλιας
στο χώρο της Πρώην Αμερικανικής Ευκαλίας Γουρνών



Αμπατζιάκης Γιάννης
Ο ΠΡΟΕΔΡΟΣ





ΠΑΡΑΤΗΡΗΣΗ: Οι συντεταγμένες των κορυφών προέκυψαν από ψηφιοποίηση.

ΤΟΠΟΓΡΑΦΙΚΟ ΔΙΑΓΡΑΜΜΑ
ΝΟΜΟΥ ΗΡΑΚΛΕΙΟΥ



Συντάχθηκε
Ηράκλειο 31.3.1999
Οι συντάξαντες Σταυρόπουλος Χαρ/μπος
Κρισταλτικός Ελενδέρης

Πρωτοτ. 720 Τον Συν/γελον
Μηχανογραφική Απόδοση
Μαραγκοδάκης Ανδρέας

Ελέγχθηκε
Ηράκλειο 5.4.99
Ο Ελεγχτής Τον. Συνεργείων
Θεωρήθηκε
Ηράκλειο 6.4.99
Ο Δ/ντης Τοπογραφικής


Κων. Μανώλης
Τον. Μηχανικός



ΕΛΛΗΝΙΚΗ ΔΗΜΟΚΡΑΤΙΑ
ΥΠΟΥΡΓΕΙΟ ΠΕΡΙΒΑΛΛΟΝΤΟΣ
ΚΑΙ ΧΩΡΟΤΑΞΙΑΣ
ΓΕΝΙΚΗ ΔΙΕΥΘΥΝΣΗ
ΔΙΕΥΘΥΝΣΗ ΤΟΠΟΓΡΑΦΙΚΩΝ ΕΡΓΩΝ
Α/Δ ΤΟΠΟΓΡΑΦΙΚΩΝ ΕΡΓΩΝ

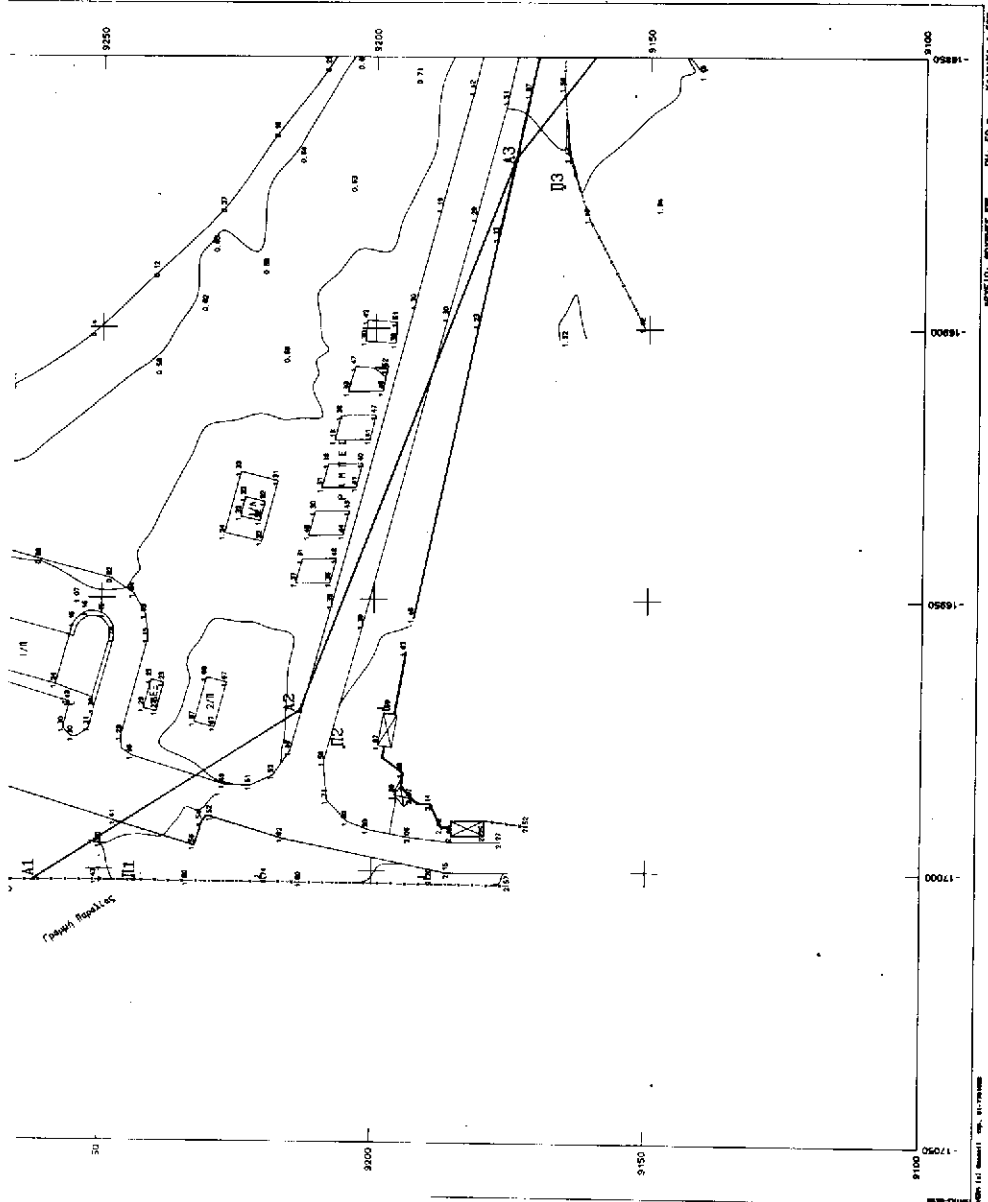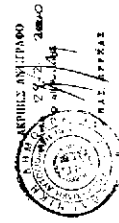

ΝΟΜ/ΚΗ ΑΥΤ/ΣΗ ΗΡΑΚΛΕΙΟΥ
ΔΙΕΥΘΥΝΣΗ ΤΟΠΟΓΡΑΦΙΚΗΣ

ΠΕΡΙΓΟΧΗ

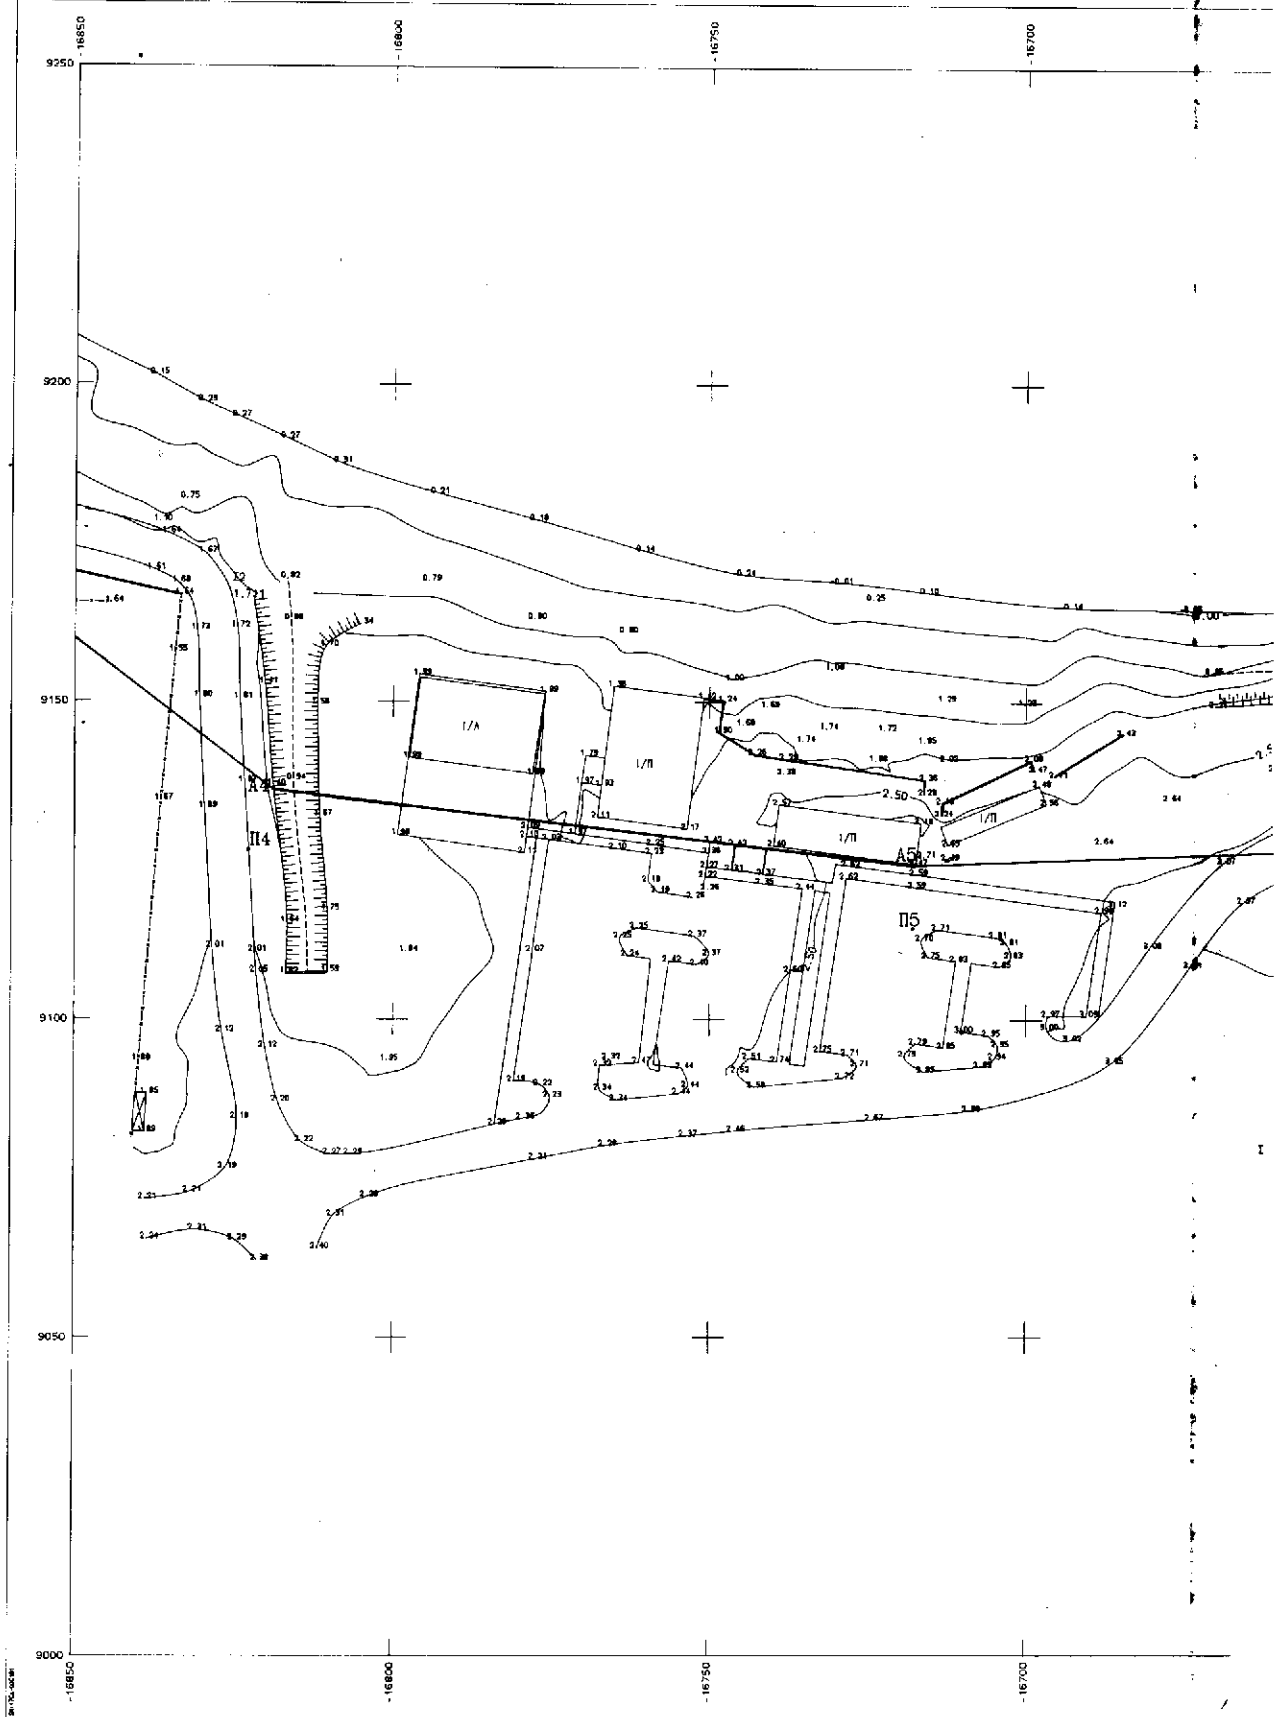

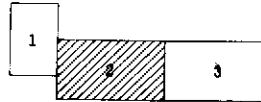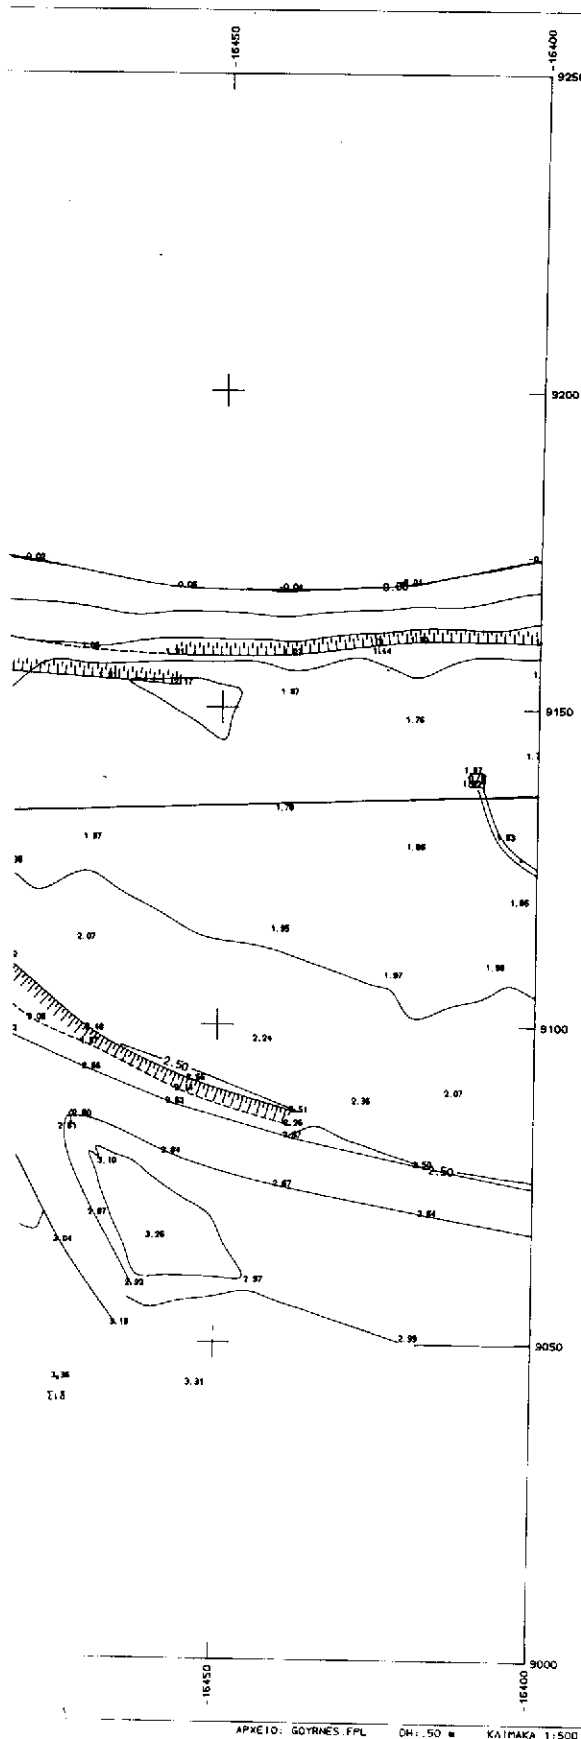

ΥΠΟΜΝΗΜΑ

Καθορισμό Ορίσγραμμων Αιγιαλού Παραλίας
στο χώρο της Πρώην Αμερικανικής Ευκολίας Γουρνών

Ορίσγραμμή Αιγιαλού
Ορίσγραμμή Παραλίας

Το παρόν τοπογραφικό διάγραμμα συντάχθηκε την από 26 Αυγούστου 1999 έκθεση της κατά το άρθρο 100 του ΠΔ284/88 συσταθείσης επιτροπής Καθορισμού των ορίων αιγιαλού - παραλίας.

Οι ορίσγραμμές αιγιαλού και παραλίας ορίζονται από τις κορυφές Αιγιαλού Α1 έως Α9, Παραλίας Π1 έως Π9, όπως φαίνεται στις πινακίδες 1, 2 και 3.
Η εξασφάλιση των κορυφών των ορίσγραμμων Αιγιαλού και Παραλίας έχει γίνει με ορθογώνιες συνίνες Κρατικού δικτύου σύμφωνα με τον παρακάτω πίνακα.
Ηράκλειο 26 Αυγούστου 1999

Ο ΠΡΟΕΔΡΟΣ

Αντιστράτης Γιάννης

ΤΑ ΜΕΛΗ

1. Χριστοδουλάκη Ελένη

2. Βενέτης Νικόλας

ΣΥΝΤΕΤΑΓΜΕΝΕΣ ΚΟΡΥΦΩΝ ΑΙΓΙΑΛΟΥ			ΣΥΝΤΕΤΑΓΜΕΝΕΣ ΚΟΡΥΦΩΝ ΠΑΡΑΛΙΑΣ		
ΚΟΡΥΦΗ	Χ	Ψ	ΚΟΡΥΦΗ	Χ	Ψ
A1	-17001,975	9251,970	Π1	-17002,081	9243,681
A2	-16970,618	9213,457	Π2	-16972,244	9205,286
A3	-16868,834	9174,487	Π3	-16873,761	9185,666
A4	-16818,930	9136,312	Π4	-16823,821	9126,656
A5	-16717,592	9124,482	Π5	-16717,983	9114,490
A6	-16368,488	9137,782	Π6	-16368,025	9127,782
A7	-16098,202	9152,603	Π7	-16098,172	9142,590
A8	-16045,370	9150,039	Π8	-16045,855	9140,051
A9	-16016,327	9153,175	Π9	-16016,101	9153,040

ΠΑΡΑΤΗΡΗΣΗ: Οι Συντεταγμένες των κορυφών προέκυψαν από ψηφιοποίηση

ΕΘΝΙΚΟ ΤΥΠΟΓΡΑΦΕΙΟ
Για τεχνικούς λόγους στο σχεδιάγραμμα

ΤΟΠΟΓΡΑΦΙΚΟ ΔΙΑΓΡΑΜΜΑ

Για καθορισμό γραμμών Αιγιαλού και παραλίας
στην πρώην Αμερικανική Ευκολία Γουρνών
του Δήμου Γουρνών
Επαρχίας Πεδιάδος
ΝΟΜΟΥ ΗΡΑΚΛΕΙΟΥ

Συντάχθηκε
Ηράκλειο 31.3.1999

Οι συντάξαντες

Κριτωτάκης Ελευθέριος Σταυρόπουλος Χαρ/μπος

Προιστ. 720 Τοπ. Συν/γείου

Μηχανογραφική Απόδοση

Μαραγκουδάκης Ανδρέας

Ελέγχθηκε
Ηράκλειο 5.4.99
Ο Ελεγκτής, Τοπ. Συνεργείου


Βασ. Βρέζας
Τοπ. Μηχανικός

Θεωρήθηκε
Ηράκλειο 6.4.99
Ο Δ/ντης Τοπογραφικής


Κων. Μαυρίδης
Τοπ. Μηχανικός



ΝΟΜ/ΚΗ ΑΥΤ/ΣΗ ΗΡΑΚΛΕΙΟΥ
ΔΙΕΥΘΥΝΣΗ ΤΟΠΟΓΡΑΦΙΚΗΣ

ΠΕΡΙΟΧΗ

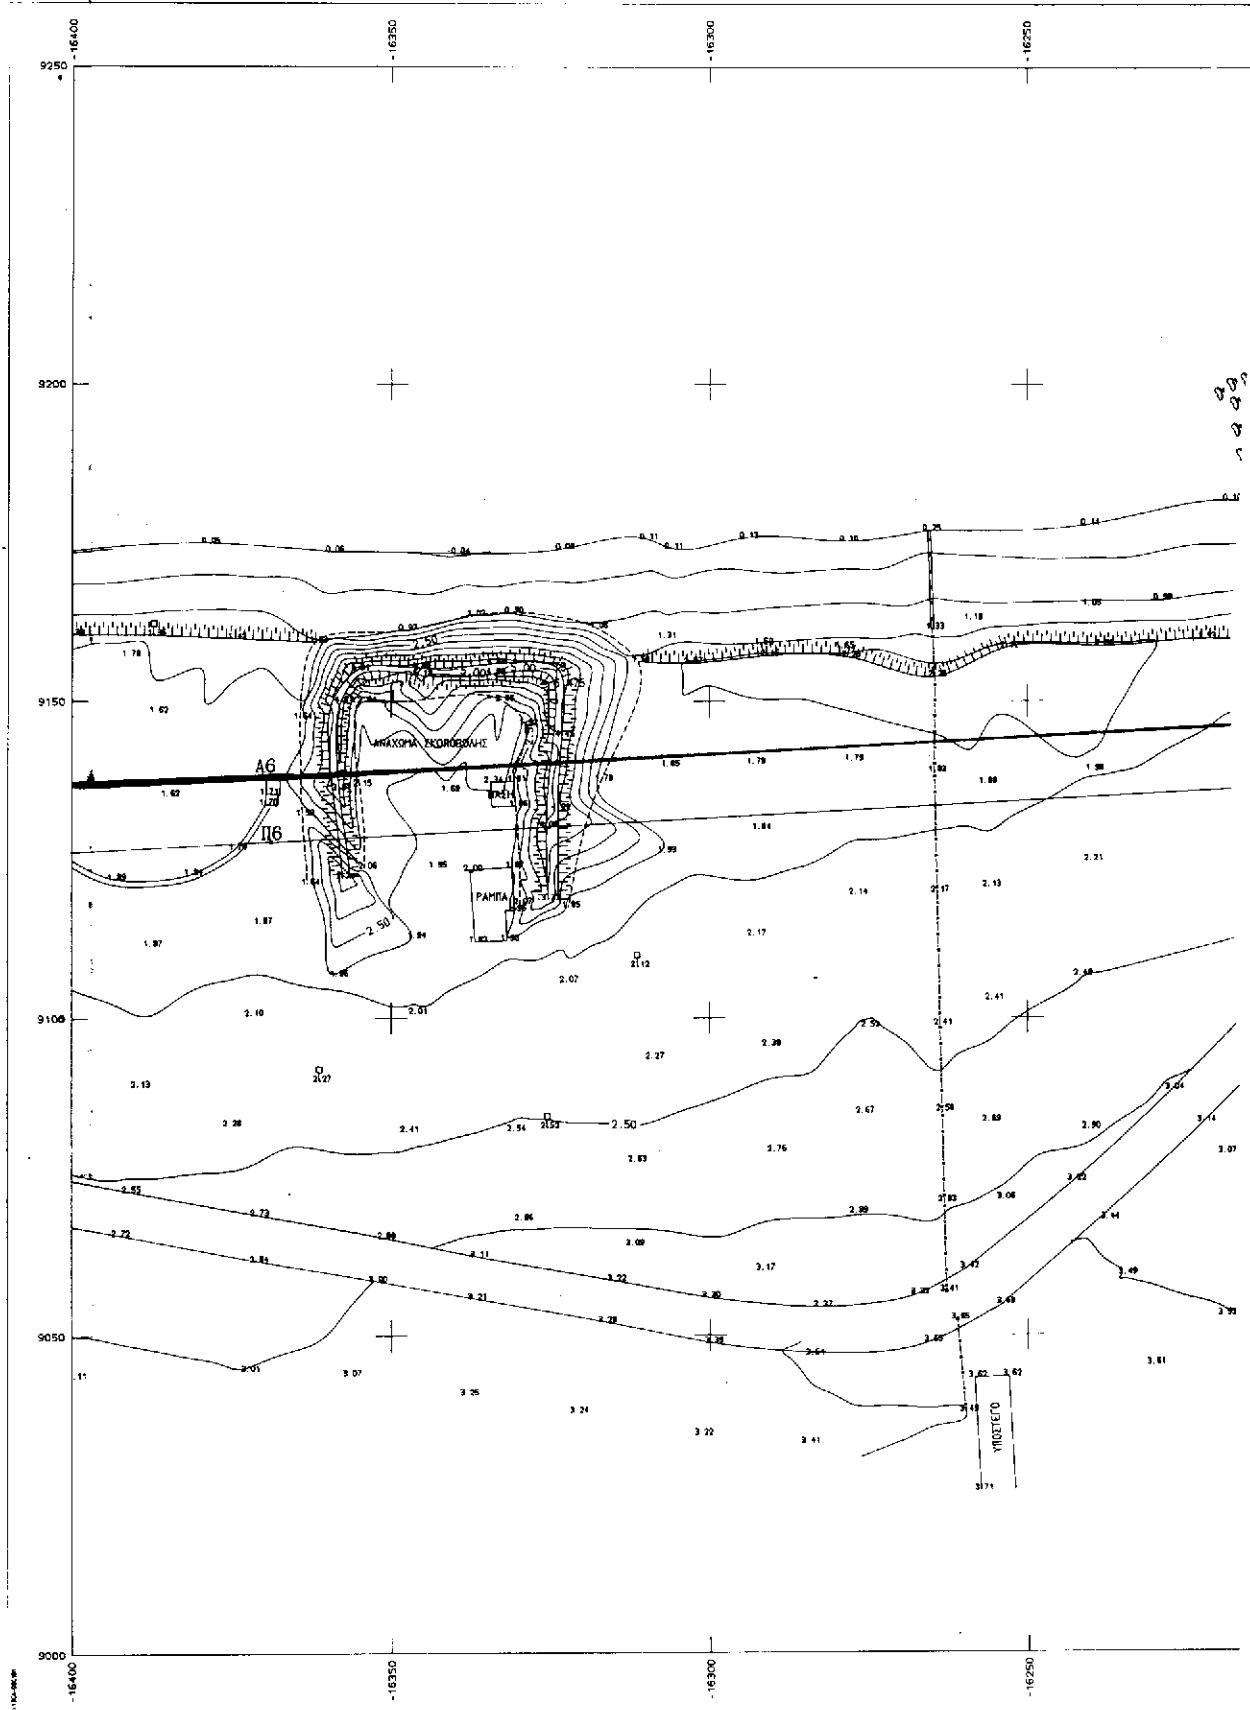

ΠΕΡΙΟΧΗ ΠΡΩΗΝ ΑΜΕΡΙΚΑΝΙΚΗΣ ΕΥΚΟΛΙΑΣ ΓΟΥΡΝΩΝ

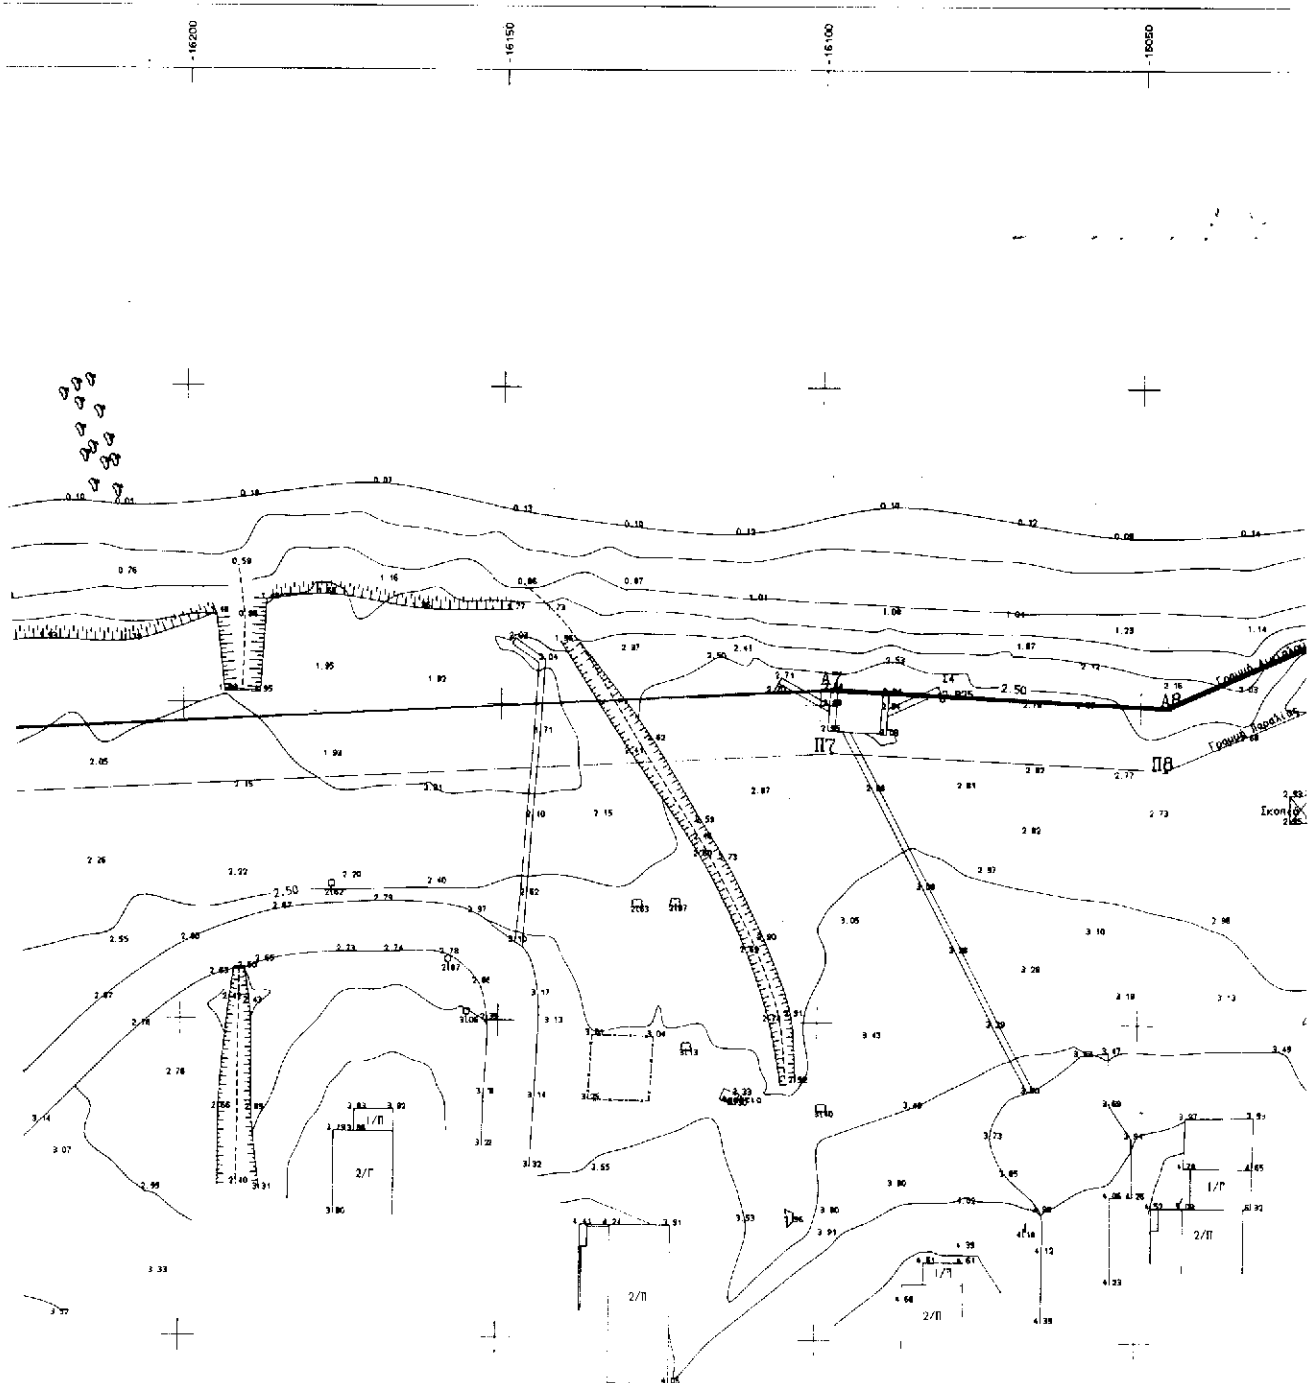

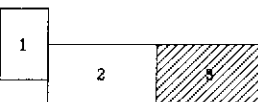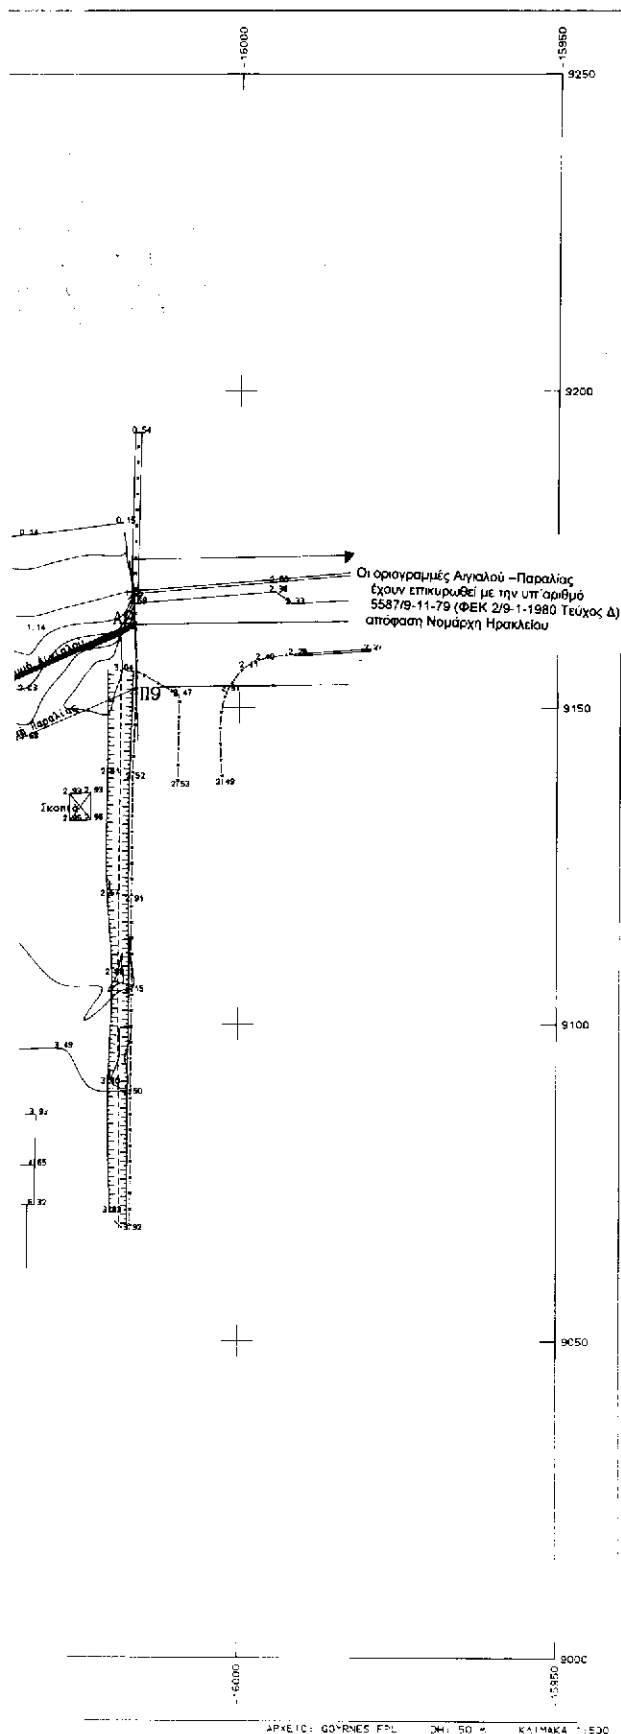

ΥΠΟΜΝΗΜΑ

Καθορισμού Οριογραμμών Αιγιαλού Παραλίας
στο χώρο της Πρώην Αμερικανικής Ευκολίας Γουρνών

Οριογραμμή Αιγιαλού
Οριογραμμή Παραλίας

Το παρόν τοπογραφικό διάγραμμα συνοδεύει την από 26 Αυγούστου 1999 έκθεση της κατά το άρθρο 100 του Ν.284/88 συστάσεως επιτροπής Καθορισμού των ορίων αιγιαλού - παραλίας.

Οι οριογραμμές αιγιαλού και παραλίας ορίζονται από τις κορυφές Αιγιαλού Α1 έως Α9, Παραλίας Π1 έως Π9, όπως φαίνεται στις πινακίδες 1.2 και 3.

Η εξασφάλιση των κορυφών των οριογραμμών Αιγιαλού και Παραλίας έλα γινεί με ορθογώνιες συνήνες Κρατικού δικταίου σύμφωνα με τον παρακάτω πίνακα.
Ηράκλειο 26 Αυγούστου 1999

Ο ΠΡΟΕΔΡΟΣ

ΤΑ ΜΕΛΗ

Αμπατζάκης Πάνης

1. Χριστοδουλάκη Ελένη

Αυθεντικό αντίγραφο υπογράφεται
Ηρακλείο 12-7-2000

2. Βενάκης Μιχαήλ

Χρυσή Ελενη Σάββα
Τεχνολογικός Μηχανικός

ΣΥΝΤΕΤΑΓΜΕΝΕΣ ΚΟΡΥΦΩΝ ΑΙΓΙΑΛΟΥ			ΣΥΝΤΕΤΑΓΜΕΝΕΣ ΚΟΡΥΦΩΝ ΠΑΡΑΛΙΑΣ		
ΚΟΡΥΦΗ	Χ	Ψ	ΚΟΡΥΦΗ	Χ	Ψ
A7	-16098.202	9152.603	Π7	-16098.172	9142.590
A8	-16045.370	9156.039	Π8	-16045.855	9140.051
A9	-16016.327	9163.175	Π9	-16016.101	9153.040

ΠΑΡΑΤΗΡΗΣΗ: Οι Συντεταγμένες των κορυφών προέκυψαν από ψηφιοποίηση

ΕΘΝΙΚΟ ΤΥΠΟΓΡΑΦΕΙΟ
Για τεχνικούς λόγους στο σχεδιάγραμμα έγινε αμείωση κατά ποσοστό 40%

ΤΟΠΟΓΡΑΦΙΚΟ ΔΙΑΓΡΑΜΜΑ

Για καθορισμό γραμμών Αιγιαλού και παραλίας
Στην πρώην Αμερικανική Ευκολία Γουρνών
του Δήμου Γουρνών
Επαρχίας Πεδιάδος
ΝΟΜΟΥ ΗΡΑΚΛΕΙΟΥ

Συντάχθηκε
Ηράκλειο 31.3.1999
Οι συντάξαντες
Κριτωτάκης Ελευθέριος Σταυρόπουλος Χαρ/μπος

Πρ.ιστ. 720 Τ.Π.Συν/γείου

Μηχανογραφική Απόδοση

Μαραγκουδάκης Ανδρέας

Ελέγχθηκε
Ηράκλειο 5.4.99
Ο Ελεγκτής Τοπ. Συνεργειών


Θεωρήθηκε
Ηράκλειο 6.4.99
Ο Δ/ντής Τοπογραφικής

Βασ. Βρέζας
Τοπ. Μηχανικός

Κων. Μαυρίδης
Τοπ. Μηχανικός

ΝΟΜΑΡΧΙΑΚΟ ΔΙΑΤΗΡΗΤΗΡΙΟ

ΑΡΧ. ΠΑΤ. ΥΠΟΥΡΓ. ΗΡΑΚΛΕΙΟΥ

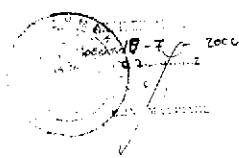

Αριθ. 2612

(2)

Κήρυξη αναδασωτέας έκτασης εμβαδού 252.500 τετρ. μέτρ. στην θέση «Μεγάλο Βουνό» Δημ. Διαμ. Βαθέος Αυλίδας & Δροσιάς Δήμου Αυλίδας & Ανθηδώνας Νομού Εύβοιας

Ο ΓΕΝΙΚΟΣ ΓΡΑΜΜΑΤΕΑΣ
ΠΕΡΙΦΕΡΕΙΑΣ ΣΤΕΡΕΑΣ ΕΛΛΑΔΑΣ

Έχοντας υπόψη:

1. Τις διατάξεις του νόμου 2503/97 (ΦΕΚ 107Α/97) «Διοίκηση - Στελέχωση της Περιφέρειας - Ρύθμιση θεμάτων για την τοπική αυτοδιοίκηση κ.λ.π.».

2. Την 6747/29-9-97 Απόφαση του Γενικού Γραμματέα Περιφέρειας Στερεάς Ελλάδας «Μεταβίβαση αρμοδιοτήτων στους προϊσταμένους των Δασικών Υπηρεσιών της Περιφέρειας Στερεάς Ελλάδας και της εξουσίας να υπογράφουν με εντολή Γενικού Γραμματέα της Περιφέρειας Στερεάς Ελλάδας».

3. Τις διατάξεις του άρθρου 117 παρ.3 του Συντάγματος της Χώρας.

4. Τις διατάξεις του Ν. 998/79 «Περί Προστασίας Δασών κλπ» και ειδικότερα α) του άρθρου 41 παρ. 1β και β) του άρθρου 38 παρ 1.

5. Τις διαταγές του Υπουργείου Γεωργίας α) 160417/1180 / 8-7-80 και β) 182447/ 3049/24-9-80.

6. Την Ζ/2410/24-8-00 αναφορά του Δασαρχείου Χαλκίδας «Περί κήρυξης αναδασωτέας έκτασης» εμβαδού

252.500 τετρ. μετρ. στην θέση «Μεγάλο Βουνό» του Ιδιωτικού δάσους Δημ. Διαμ. Βαθέος Αυλίδας & Δροσιάς, Δήμου Αυλίδας & Ανθηδώνας Νομού Εύβοιας που καταστράφηκε από πυρκαγιά τον Ιούλιο του 2000, αποφασίζουμε:

Κηρύσσουμε αναδασωτέα, με σκοπό την διατήρηση του δασικού χαρακτήρα, την προστασία και ανάπτυξη της δασικής βλάστησης με φυσική αναγέννηση την έκταση των 252.500 τετρ. μετρ. που βρίσκεται στην θέση «Μεγάλο Βουνό» του Ιδιωτικού δάσους Δημ. Διαμ. Βαθέος Αυλίδας & Δροσιάς, Δήμου Αυλίδας & Ανθηδώνας, Νομού Εύβοιας, προσδιορίζεται από τα στοιχεία: (Α, Β, Γ, Δ, Ε, Ζ, Η, Θ, Ι, Κ, Λ1, Μ, Ν, Α) και έχει όρια:

Ανατολικά: Με έκταση δασικού χαρακτήρα

Δυτικά: Με έκταση δασικού χαρακτήρα

Βόρεια: Με έκταση δασικού χαρακτήρα

Νότια: Με εθνική οδό Αθήνας - Χαλκίδας

όπως φαίνεται στο συνημμένο σχεδιάγραμμα που αποτελεί αναπόσπαστο μέρος της παρούσας απόφασης.

Η απόφαση αυτή ισχύει από την κοινοποίησή της στο άρθρο 41 Ν. 998/79 και πριν την δημοσίευσή της στην Εφημερίδα της Κυβέρνησης άρθρο 37 Ν. 3200/55.

Η απόφαση αυτή να δημοσιευθεί στην Εφημερίδα της Κυβερνήσεως

Χαλκίδα, 29 Αυγούστου 2000

Με εντολή Γενικού Γραμματέα Περιφέρειας

Ο Διευθυντής Δασών Νομού Εύβοιας

ΝΙΚΟΛΑΟΣ ΑΓΑΘΟΥ ΛΟΥΚΑΣ

ΑΠΟΣΠΑΣΜΑ

ΧΑΡΤΗ 6403/6 ΚΑΙΜΑΚΑΣ 1:5.000

Εκτάσης που κάπτε την 5-7-2000 στην
Θέση ΜΕΓΑΛΟ ΒΟΥΝΟ του Δημ. Διαμ.
Βαθέως Αυλίδας και Δημ. Διαμ. Δροσιάς

— Οριο Ιδιωτικών δασών
Βαθέως και Δροσιάς

Η έκταση με στοιχεία Α-Β-Γ-Δ-Ε-Ζ-Η-Θ-Ι-Κ-
Λ1-Μ-Ν-Α εμβαδού 252,5 στρ. προτείνεται
να κηρυχθεί αναδάστωτα.

ΘΕΩΡΗΘΗΚΕ
Ο ΔΑΣΑΡΧΗΣ

ΧΑΛΚΙΔΑ 16-8-2000
Ο ΣΥΝΤΑΞΑΣ

ΕΘΝΙΚΟ ΤΥΠΟΓΡΑΦΕΙΟ

