



# ΕΦΗΜΕΡΙΣ ΤΗΣ ΚΥΒΕΡΝΗΣΕΩΣ

## ΤΗΣ ΕΛΛΗΝΙΚΗΣ ΔΗΜΟΚΡΑΤΙΑΣ

ΤΕΥΧΟΣ ΤΕΤΑΡΤΟ

Αρ. Φύλλου 737

31 Οκτωβρίου 2000

### ΠΕΡΙΕΧΟΜΕΝΑ

#### ΑΠΟΦΑΣΕΙΣ

- Καθορισμός των ορίων αιγιαλού παραλίας στη θέση Κάστρο -Μπαταριά Δήμου Κασσωπαίων Νομ. Κερκύρας ..... 1
- Κήρυξη ως αναδασωτέας εκτάσεως 250 στρεμμάτων, στη θέση «Τρεμότοπος» του Δημοτικού Διαμερίσματος Θεοδωρακίου Δήμου Εξαπλατάνου του Νομού Πέλλας ..... 2

#### ΑΠΟΦΑΣΕΙΣ

- Αριθ. 1079069/8141/B001 (1)  
Καθορισμός των ορίων αιγιαλού παραλίας στη θέση Κάστρο -Μπαταριά Δήμου Κασσωπαίων Νομ. Κερκύρας.

#### Ο ΥΠΟΥΡΓΟΣ ΟΙΚΟΝΟΜΙΚΩΝ

Έχοντας υπόψη:

1. Τις διατάξεις του Π.Δ. 551/88 «Οργάνωση Νομαρχιών - Οργάνωση Οικονομικών Υπηρεσιών» (ΦΕΚ 259 τ.Α'), όπως τροποποιήθηκε και ισχύει.
2. Τις διατάξεις του άρθρου 100 του Π.Δ. 284/88 περί «Οργανισμού Υπουργείου Οικονομικών».
3. Τις διατάξεις του Ν. 2218/1994 «περί ίδρυσης Νομαρχιακής αυτοδιοίκησης κλπ». (ΦΕΚ 90 τ.Α'), όπως τροποποιήθηκε συμπληρώθηκε και ισχύει.
4. Τις διατάξεις του άρθρου 14 του Ν. 2399/96 «Υλοποίηση της εισοδηματικής πολιτικής έτους 1996 για μισθούς και συντάξεις και άλλες διατάξεις» (ΦΕΚ 90 τ.Α'), με το οποίο καταργήθηκαν οι θέσεις των περιφερειακών Διευθυντών και οι αρμοδιότητες τους περιήλθαν στο Γενικό Γραμματέα Περιφέρειας.
5. Τις διατάξεις των παρ. 2 και 6 του άρθρου 1 Ν. 2503/97 διοίκηση Οργάνωση, Στελέχωση της Περιφέρειας, ρύθμιση θεμάτων για την Τοπική Αυτοδιοίκηση και άλλες διατάξεις (ΦΕΚ 107 τ.Α'), σύμφωνα με τις οποίες οι Περιφερειακές Υπηρεσίες του Υπουργείου Οικονομικών, που συγκροτούσαν την Περιφερειακή Διοίκηση του Νομού ή Νομαρχίας δεν υπήχθησαν στην ενιαία οργανική μονάδα της Περιφέρειας ούτε καταργήθηκαν, αλλά αποτελούν από 1.9.97 Υπηρεσίες του Υπουργείου Οικονομικών.

6. Το αριθ. 28975/31.7.97 έγγραφο της Δ/σης διοίκησης του Υπ. Εσωτερικών Δημ. Διοίκησης και Αποκέντρωσης, σύμφωνα με το οποίο οι αρμοδιότητες του Γενικού Γραμματέα της Περιφέρειας σε θέματα Υπηρεσιών του Υπ. Οικονομικών μεταφέρονται από 1.9.97 στον Υπουργό Οικονομικών.

7. Την υπ' αριθ. 1039386/441/A0006/21.4.2000 ΦΕΚ 571 τ.Β'/21.4.2000 Κοινή απόφαση του Πρωθυπουργού και Υπουργού Οικονομικών «περί ανάθεσης αρμοδιοτήτων του Υπουργού Οικονομικών στους Υφυπουργούς».

8. Την αριθ. 1043053/488/A 0006/9.5.2000 απόφαση του Υφυπουργού Οικονομικών «περί μεταβίβασης αρμοδιοτήτων στον Γεν. Γραμματέα στους Γεν. Δ/ντές κλπ. του Υπουργείου Οικονομικών».

9. Τις διατάξεις των άρθρων 1 μέχρι και 7 του Α.Ν. 2344/40 «περί αιγιαλού και παραλίας», όπως τροποποιήθηκαν και συμπληρώθηκαν με τις διατάξεις: α) του άρθρου 13 του Ν. 1078/1980 και β) του άρθρου 23 του Ν. 1337/83».

10. Την από 18.5.2000 έκθεση της επιτροπής καθορισμού των ορίων αιγιαλού και παραλίας στη θέση Κάστρο - Μπαταριά», Δήμου Κασσωπαίων Νομού Κερκύρας και το από Νοέμβριο 1999 τοπογραφικό διάγραμμα που συντάχθηκε από τον Θεμιστοκλή Σούλο, Πολιτικό Μηχανικό σε μία πινακίδα σε κλίμακα 1:500 και το οποίο ελέγχθηκε ως προς την ακρίβεια της αποτύπωσης την 12.5.2000 από τον Ιωσήφ Ροδίτη, προϊστάμενο Τ.Υ.Δ.Κ. Ν. Κέρκυρας και θεωρήθηκε την 17.5.2000 από τον Ιωσήφ Ροδίτη, προϊστάμενο Τ.Υ.Δ.Κ. Ν. Κέρκυρας, όπως ορίζουν οι διατάξεις του άρθρου 20 του Ν. 719/77, και συνοδεύει την έκθεση της προαναφερόμενης Επιτροπής.

11. Την σύμφωνη γνώμη του Γενικού Επιτελείου Ναυτικού που διατυπώθηκε στο 544.5/127/93/3.3.1993 έγγραφο του, αποφασίζουμε:

Επικυρώνουμε την από 18.5.2000 έκθεση της κατά το άρθρο 100 του Π.Δ. 284/88 αρμόδιας Επιτροπής περί χάραξης των ορίων αιγιαλού και δημιουργία ζώνης παραλίας στη περιοχή Κάστρο - Μπαταριά, Δήμου Κασσωπαίων Νομού Κερκύρας καθώς επίσης και το από έτος 1999 σχετικό με τη Χάραξη, τοπογραφικό - υψομετρικό διάγραμμα, κλίμακας 1:500 σε μία (1) πινακίδα που συντάχθηκε από τον Θεμιστοκλή Σούλο, Πολιτικό Μηχανικό και το οποίο ελέγχθηκε ως προς την ακρίβεια της αποτύπωσης από τον Ιωσήφ Ροδίτη, προϊστάμενο Τ.Υ.Δ.Κ. Ν. Κέρ-

κυρας την 12.5.2000 και θεωρήθηκε την 17.5.2000 από τον Ιωσήφ Ροδίτη, προϊστάμενο Τ.Υ.Δ.Κ. Ν. Κέρκυρας, όπως ορίζουν οι διατάξεις του άρθρου 20 του Ν. 719/77.

Στο τοπογραφικό αυτό διάγραμμα καθορίστηκε από την αρμόδια Επιτροπή, όπως πιο πάνω αναφέρεται η οριογραμμή του αιγιαλού με κόκκινη συνεχόμενη πολυγωνική γραμμή με στοιχεία Κ1, Κ2, ..., Κ34 της οποίας οι κορυφές εξασφαλίζονται με συντεταγμένες του Κρατικού Δικτύου.

Την οριογραμμή της παραλίας με κίτρινη συνεχόμενη πολυγωνική γραμμή με στοιχεία Κ'1, Κ'2, ..., Κ'33 με σταθερή απόσταση 10 μ. από την οριογραμμή του αιγιαλού της οποίας ομοίως οι κορυφές εξασφαλίζονται με συντεταγμένες του Κρατικού Δικτύου.

Αποφαινεται ότι δεν υφίσταται παλαιός αιγιαλός ούτε κτίσματα εντός της ζώνης παραλίας.

Ο καθορισμός της οριογραμμής του αιγιαλού γίνεται για πρώτη φορά στη περιοχή αυτή και δεν έχει καθορισθεί στο παρελθόν οριογραμμή αιγιαλού κλπ.

Η παρούσα απόφαση μαζί με την έκθεση της Επιτροπής και το τοπογραφικό διάγραμμα να δημοσιευθούν στην Εφημερίδα της Κυβερνήσεως.

Αθήνα, 10 Οκτωβρίου 2000

Με εντολή Υπουργού  
Ο Γενικός Διευθυντής  
Σ.Ι. ΣΤΑΘΗΣ

#### ΕΚΘΕΣΗ ΕΠΙΤΡΟΠΗΣ ΚΑΘΟΡΙΣΜΟΥ ΤΩΝ ΟΡΙΩΝ ΑΙΓΙΑΛΟΥ

Για τον καθορισμό των ορίων του αιγιαλού  
Στη θέση Κάστρο - Μπαταρία του Δήμου Κασσωπαίων  
Στην Κέρκυρα σήμερα την 18.5.2000 οι υπογεγραμμένοι:

1. Αθανασία Αργυρού, Προϊσταμένη Κτηματικής Υπηρεσίας του Δημοσίου Κέρκυρας.
2. Ιωάννης Μυτιληναίος, αντικαταστάτης του Λιμενάρχη Κερκύρας.
3. Ιωσήφ Ροδίτης, Προϊστάμενος ΤΥΔΚ που αποτελούν την Επιτροπή Καθορισμού των ορίων αιγιαλού, σύμφωνα με το άρθρο 74 του Π.Δ. 636/77

Λαβόντες υπ' όψη:

1. Την από 19.11.99 αίτηση του Δήμου Κασσωπαίων με την οποία ζητείται ο καθορισμός των ορίων του αιγιαλού στην παραπάνω περιοχή.
2. Το από Ιούλιο 1991 τοπογραφικό διάγραμμα που συντάχθηκε από το Θεμιστοκλή Σούλο, Πολιτικό Μηχανικό σε μια (1) πινακίδα σε κλίμακα 1:500, ελεγμένο για την ακρίβεια και την τήρηση των προδιαγραφών από τον Ιωσήφ Ροδίτη την 12.5.2000 και θεωρημένο από την ΤΥΔΚ την 17.5.2000 όπως ορίζει το άρθρο 20 του Ν. 719/77.
3. Το άρθρο 23 του Ν. 1337/83 και το Π.Δ. 12.3.83 (ΦΕΚ 33 Α'/14.3.83) «περί προστασίας των ακτών».
4. Τις διατάξεις του Α.Ν. 2344/40 όπως τροποποιήθηκε καθώς επίσης τη σχετική Δικαστηριακή και Διοικητική Νομολογία.
5. Το υπ' αρ. 544-5/127/93 της 3.3.93 έγγραφο της ΓΕΝ με το οποίο συμφωνεί με την προτεινόμενη χάραξη και ζητάει να γίνουν κάποιες διορθώσεις χωρίς επανυποβολή στο Γ.Ε.Ν.
6. Την αντίληψη που σχηματίσαμε για το πλάτος της

βρεχόμενης ζώνης της ξηράς και των λοιπών στοιχείων, δηλαδή:

α. Έντονη κλίση του εδάφους 20 - 50%, πυκνή θαμνώδης και δενδρώδης βλάστηση, κλίση προς τη θάλασσα απότομη (μεγαλύτερη του 50% ως επί το πλείστον).

β. Βραχώδης και αμμώδης ακτή και βυθός.

γ. Αύξηση του βάθους της θάλασσας προοδευτικά χωρίς υφάλους.

δ. Απουσία παλιρροιών και θαλασσιών ρευμάτων.

ε. Μέτριοι Βόρειοι - Β.Δ. άνεμοι που δημιουργούν κυματισμό ύψους 5 μ.

7. Λοιπά στοιχεία που αφορούν την παλαιότητα ή όχι παραλιακών κτισμάτων, προηγούμενες οριοθετήσεις αιγιαλών στην περιοχή.

Αποφασίζει

1. Καθορίζει πάνω στο ανωτέρω τοπογραφικό διάγραμμα:

α) Δια συνεχούς ερυθράς γραμμής το όριο του αιγιαλού

β) Δια συνεχούς κίτρινης γραμμής το όριο της παραλίας.

Αναλυτικώς:

Ως οριογραμμή αιγιαλού ορίζεται η πολυγωνική των κορυφών Κ1, Κ2, Κ3, Κ4, Κ5, Κ6, Κ7, Κ8, Κ9, Κ10, Κ11, Κ12, Κ13, Κ14, Κ15, Κ16, Κ17, Κ18, Κ19, Κ20, Κ21, Κ22, Κ23, Κ24, Κ25, Κ26, Κ27, Κ28, Κ29, Κ30, Κ31, Κ32, Κ33, Κ34.

Οι οποίες εξασφαλίζονται εκ τριγωνομετρικών σημείων ως κατωτέρω:

α/α	Χ	Ψ	α/α	Χ	Ψ
Κ1	(-4.327,70	4.660,70)	Κ2	(-4.288,40	4.671,00)
Κ3	(-4.275,60	4.679,10)	Κ4	(-4.256,30	4.678,50)
Κ5	(-4.250,80	4.661,50)	Κ6	(-4.225,20	4.656,10)
Κ7	(-4.200,20	4.659,40)	Κ8	(-4.191,20	4.664,50)
Κ9	(-4.178,00	4.678,20)	Κ10	(-4.175,00	4.687,30)
Κ11	(-4.173,00	4.721,20)	Κ12	(-4.186,70	4.751,70)
Κ13	(-4.189,50	4.765,00)	Κ14	(-4.189,80	4.786,10)
Κ15	(-4.205,70	4.792,40)	Κ16	(-4.231,30	4.821,10)
Κ17	(-4.220,00	4.836,80)	Κ18	(-4.197,50	4.885,70)
Κ19	(-4.181,40	4.886,40)	Κ20	(-4.186,10	4.851,80)
Κ21	(-4.179,60	4.834,60)	Κ22	(-4.140,60	4.798,60)
Κ23	(-4.150,00	4.776,20)	Κ24	(-4.149,40	4.757,40)
Κ25	(-4.135,70	4.736,10)	Κ26	(-4.107,80	4.729,70)
Κ27	(-4.067,50	4.738,20)	Κ28	(-4.063,40	4.722,90)
Κ29	(-4.052,40	4.713,60)	Κ30	(-4.014,10	4.718,60)
Κ31	(-3.974,30	4.718,00)	Κ32	(-3.953,60	4.722,80)
Κ33	(-3.943,50	4.716,70)	Κ34	(-3.942,10	4.676,20)

Ως οριογραμμή παραλίας ορίζεται η πολυγωνική των κορυφών:


Κ'1, Κ'2, Κ'3, Κ'4, Κ'5, Κ'6, Κ'7, Κ'8, Κ'9, Κ'10, Κ'11, Κ'12, Κ'13, Κ'14, Κ'15, Κ'16, Κ'17, Κ'18, Κ'19, Κ'20, Κ'21, Κ'22, Κ'23, Κ'24, Κ'25, Κ'26, Κ'27, Κ'28, Κ'29, Κ'30, Κ'31, Κ'32, Κ'33

Καθορίζεται σε ζώνη παραλίας εύρους 10.00 μέτρων.

Κέρκυρα, 18 Μαΐου 2000

Η ΠΡΟΕΔΡΟΣ  
ΑΘΑΝΑΣΙΑ ΑΡΓΥΡΟΥ

ΤΑ ΜΕΛΗ  
ΙΩΑΝΝΗΣ ΜΥΤΙΛΗΝΑΙΟΣ  
ΙΩΣΗΦ ΡΟΔΙΤΗΣ

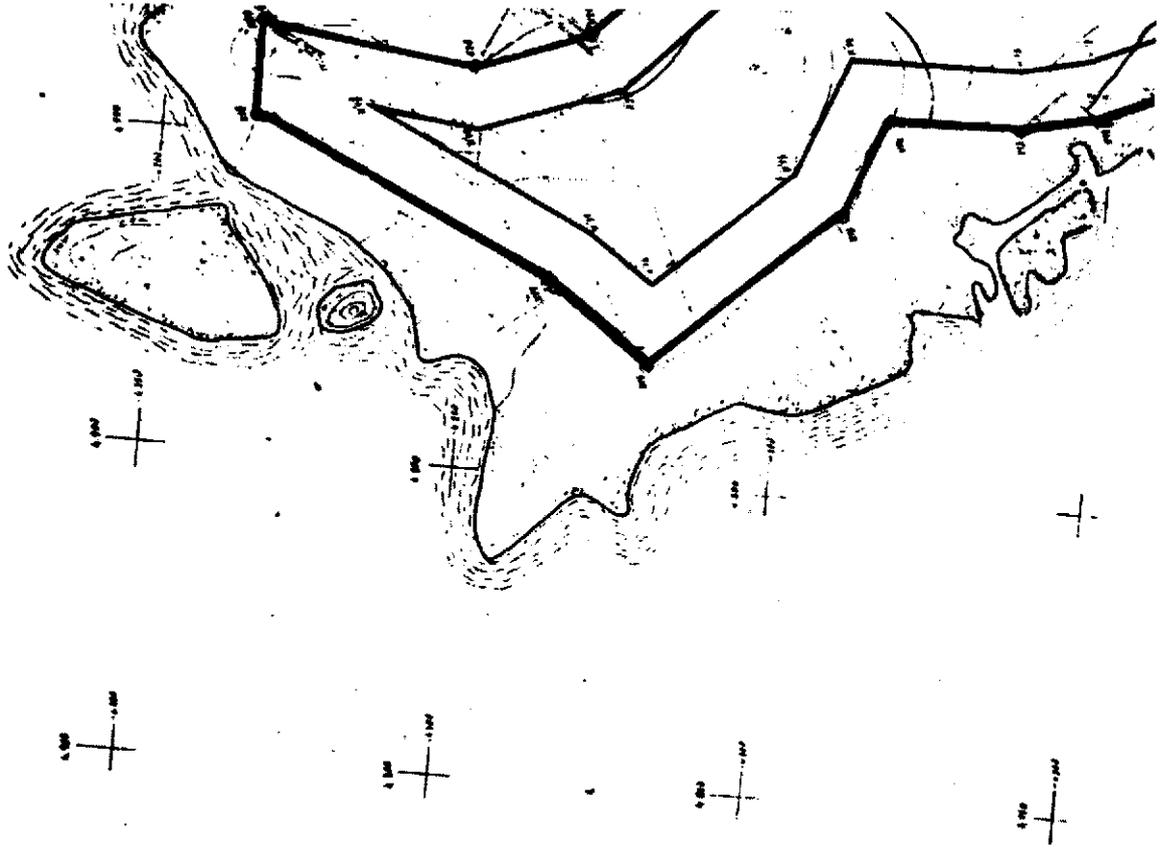















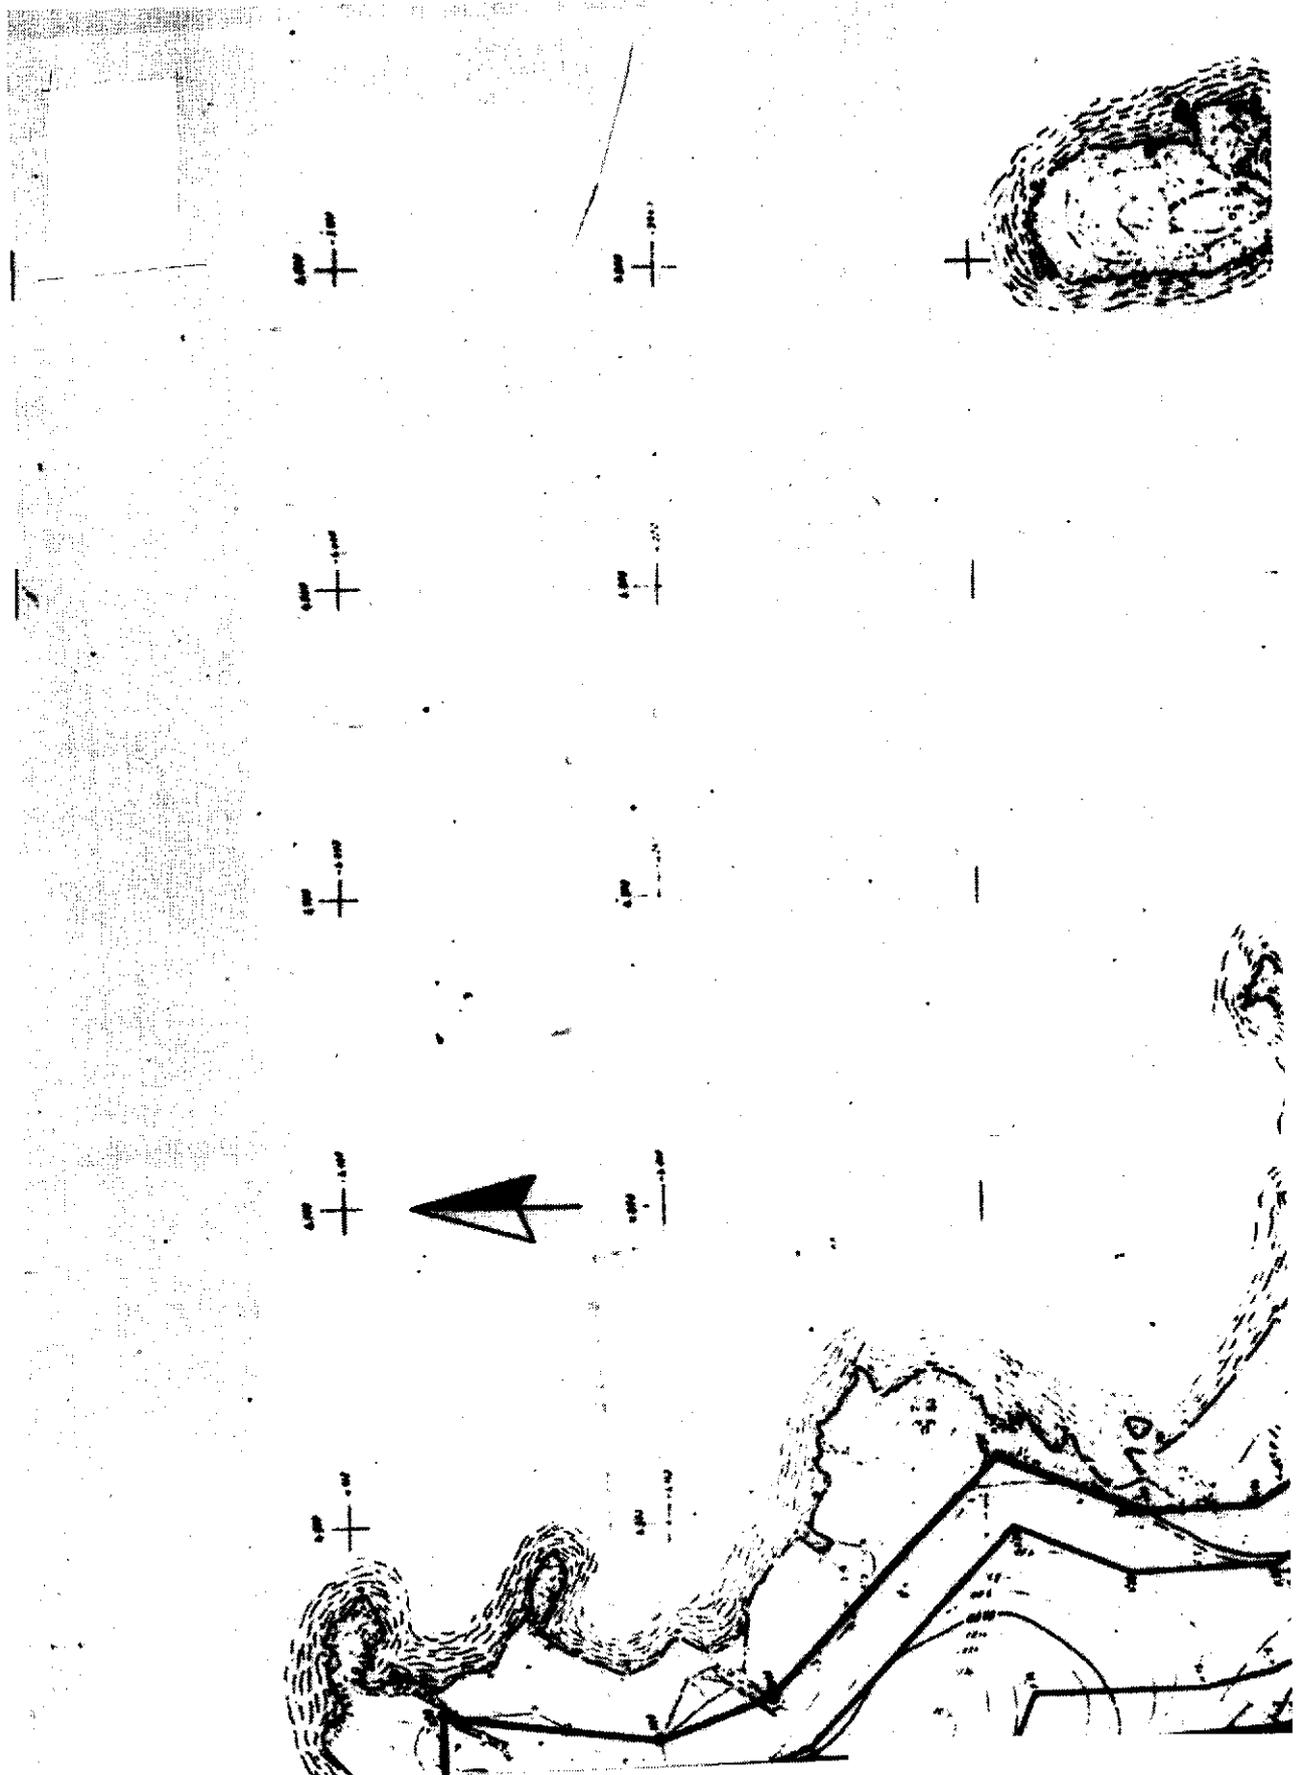

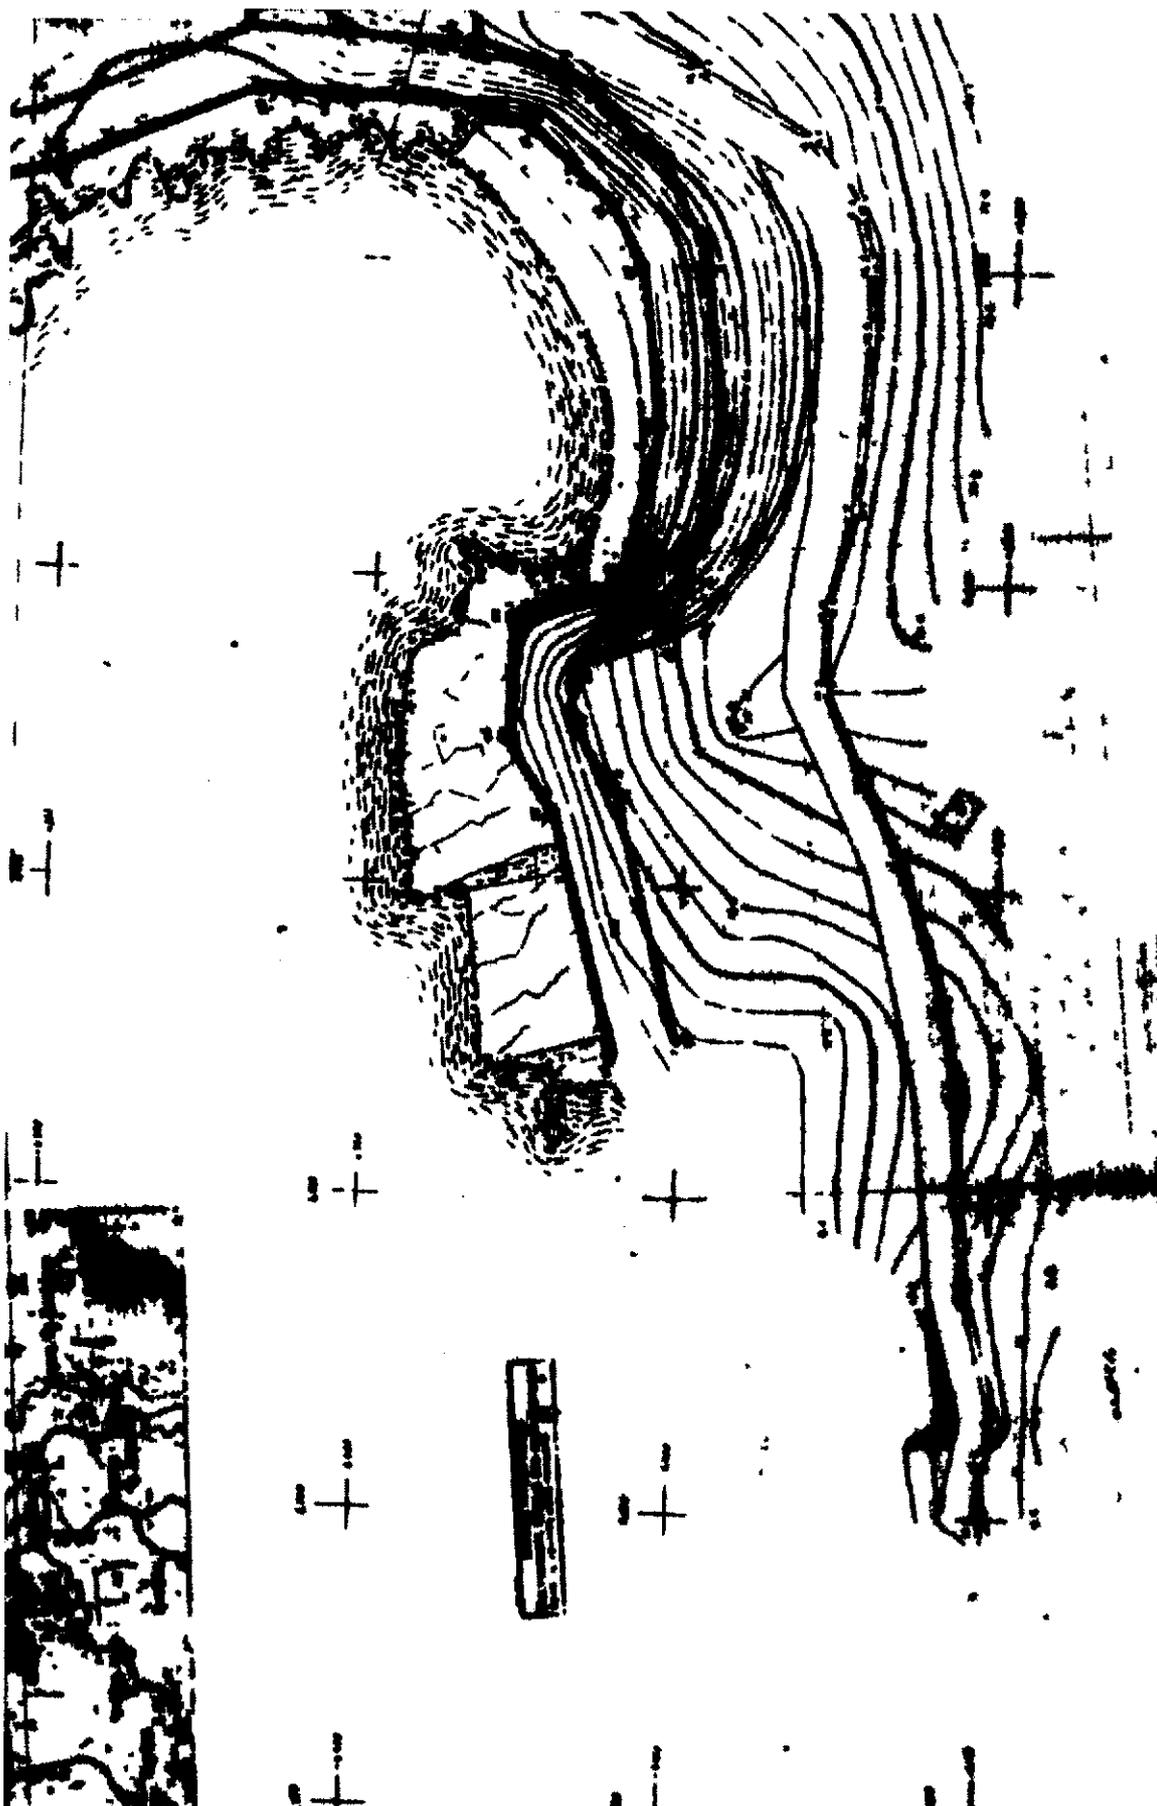

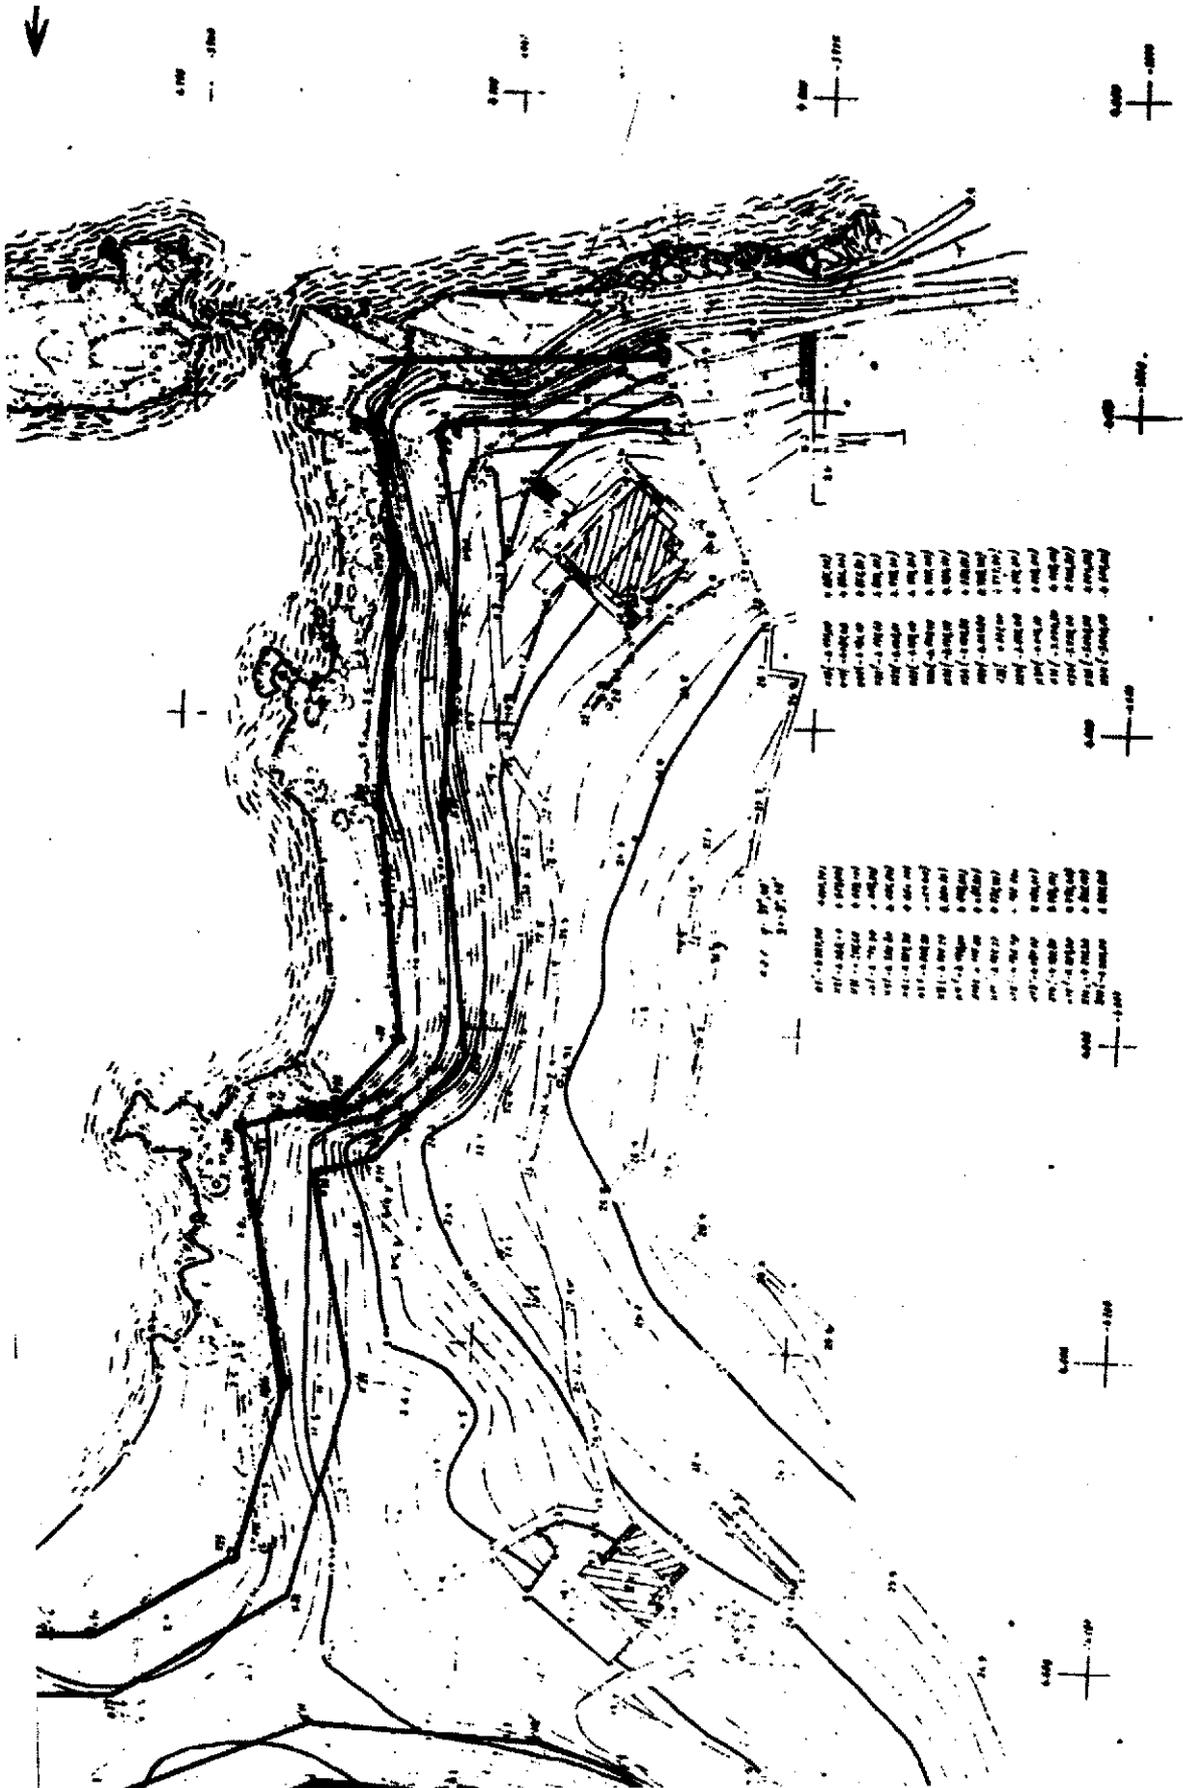

Αριθ. 1876

(2)

Κήρυξη ως αναδασωτέας εκτάσεως 250 στρεμμάτων, στη θέση «Τρεμότοπος» του Δημοτικού Διαμερίσματος Θεοδωρακίου Δήμου Εξαπλατάνου του Νομού Πέλλας.

Ο ΓΕΝΙΚΟΣ ΓΡΑΜΜΑΤΕΑΣ ΠΕΡΙΦΕΡΕΙΑΣ  
ΚΕΝΤΡΙΚΗΣ ΜΑΚΕΔΟΝΙΑΣ

Έχοντας υπόψη :

1) Την παρ. 3 του άρθρου 117 του Συντάγματος της χώρας.

2) Τις διατάξεις του Ν. 3200/55 «περί διοικητικής αποκέντρωσης, όπως τροποποιήθηκε και συμπληρώθηκε, μεταγενέστερα με το Ν.Δ. 532/70».

3) Τις δ/ξεις του Ν. 998/79 «Περί προστασίας δασών και δασικών εν γένει εκτάσεων» και συγκεκριμένα:

α) του αρθ. 41 παρ. 1

β) του αρθ. 38 παρ. 1

γ) του αρθ. 70 παρ. 3 όπως συμπληρώθηκε με το αρθρ. 12 παρ. 2 του Ν. 2040/92.

4) Τις δ/γές του Υπ. Γεωργίας:

α) 160417/1180/80,

β) 182447/3049/80,

γ) 154659/24.5.82.

5) Την με αριθμ. 12030 Φ. 109.1/19.5.1999 Κ.Υ.Α.

6) Τις διατάξεις του Ν. 2218/94 «Περί ίδρυσης Νομαρχιακής αυτ/σης κ.λ.π.» και τα άρθρα 4 παρ. 7 και 6 παρ. 7 του Ν. 2240/94 «Συμπλήρωση διατάξεων για τη Νομ. αυτ/ση κ.λ.π.».

7) Το Ν. 2503/97 «Διοίκηση, οργάνωση, στελέχωση της Περιφέρειας κ.λ.π.».

8) Την 4065/17.5.1999 απόφαση του Γεν. Γραμ. Δασών Περιφ. Κεντρ. Μακεδονίας «Κατανομή αρμοδιοτήτων σε θέματα δασών».

9) Την 7549/2.10.2000 πρόταση του Δασαρχείου Αριδαίας περί κήρυξης αναδασωτέας της αναφερόμενης στο θέμα έκτασης, αποφασίζουμε:

Κηρύσσουμε αναδασωτέα, με σκοπό την αποκατάσταση της δασικής βλάστησης με φυσική αναδάσωση ή και τεχνική εφόσον τούτο απαιτηθεί, την Δημόσια δασική έκταση 250 στρεμμάτων, που καταστράφηκε κατά την πυρκαγιά της 26ης Αυγούστου 2000 και βρίσκεται στη θέση «Τρεμότοπος», του Δημοτικού Διαμερίσματος Θεοδωρακίου, Δήμου Εξαπλατάνου. Η έκταση αυτή προσδιορίζεται από τα στοιχεία Α, Β, Γ, Δ, όπως φαίνεται στο συνημμένο διάγραμμα και η θέση της είναι σημειωμένη στο απόσπασμα φύλλου Χάρτη ΓΥΣ «ΕΔΕΣΣΑ» κλιμ. 50:0000 τα οποία αποτελούν αναπόσπαστο μέρος της απόφασης αυτής και έχει όρια:

Ανατολικά: Δημόσια δασική έκταση.

Δυτικά: Δημόσια δασική έκταση.


Βόρεια: Δημόσια δασική έκταση.

Η απόφαση αυτή να δημοσιευθεί στην Εφημερίδα της Κυβερνήσεως.

Έδεσσα, 4 Οκτωβρίου 2000

Με εντολή Γενικού Γραμματέα Περιφέρειας  
Ο Διευθυντής Δασών  
ΓΕΩΡΓΙΟΣ ΖΗΤΗΣ

**ΤΟΠΟΓΡΑΦΙΚΟ ΔΙΑΓΡΑΜΜΑ**  
 Κλίμακα 1:10.000

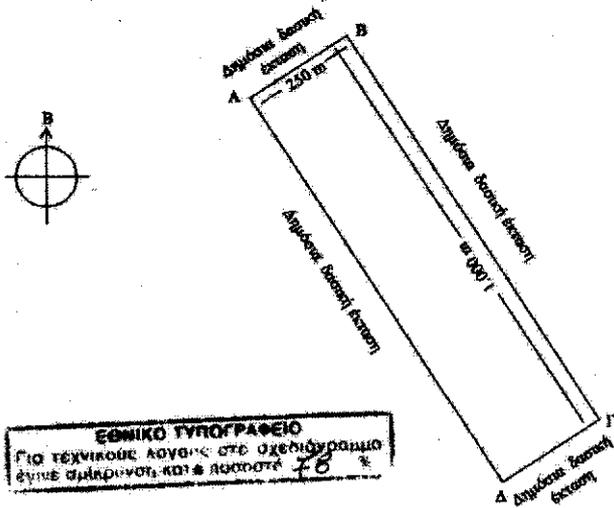

**ΕΘΝΙΚΟ ΤΥΠΟΓΡΑΦΕΙΟ**  
 Για τεχνικούς λόγους στο σχεδιάγραμμα  

Εμβαδόν ΑΒΓΔΑ = 250.000 τ.μ.

ΧΑΡΤΗΣ ΕΥΡΥΤΕΡΗΣ ΠΕΡΙΟΧΗΣ  
 ΚΑΙΜΑΚΑ : 50.000



○ Θέση παρακαλιός

ΘΕΩΡΗΘΗΚΕ  

ΘΕΩΡΗΘΗΚΕ/ΕΛΕΓΧΘΗΚΕ  
 Αριθμός 29 Σεπ. 2000  
 Ο Δασάρχης Αρβυλάς

Αριθμός 29 Σεπτεμβρίου 2000

Ο Συντάκτης δασολόγος



Επιμετρητής Ζήτης  
 Δασολόγος Α

Διευθυντής Ακριτιάδης  
 Δασολόγος Α

*[Signature]*  
 Σπυρίδης Τ. Σαγρής